

СХЕМА РАСПОЛОЖЕНИЯ
площадки для размещения нестационарного торгового объекта
на территории Елизовского городского поселения


Местоположение: Камчатский край, р-н Елизовский, г. Елизово, 4 квартал, микрорайон
Центральный, ул. Ленина, ПКМО "Сказка"

СОГЛАСОВАНО
Руководитель Управления архитектуры и
градостроительства администрации Елизовского городского поселения

О.Ю. Мороз 07.06.2016

СОГЛАСОВАНО
Руководитель Управления финансов и экономического развития
администрации Елизовского городского поселения

М.Г. Острога 07.06.2016

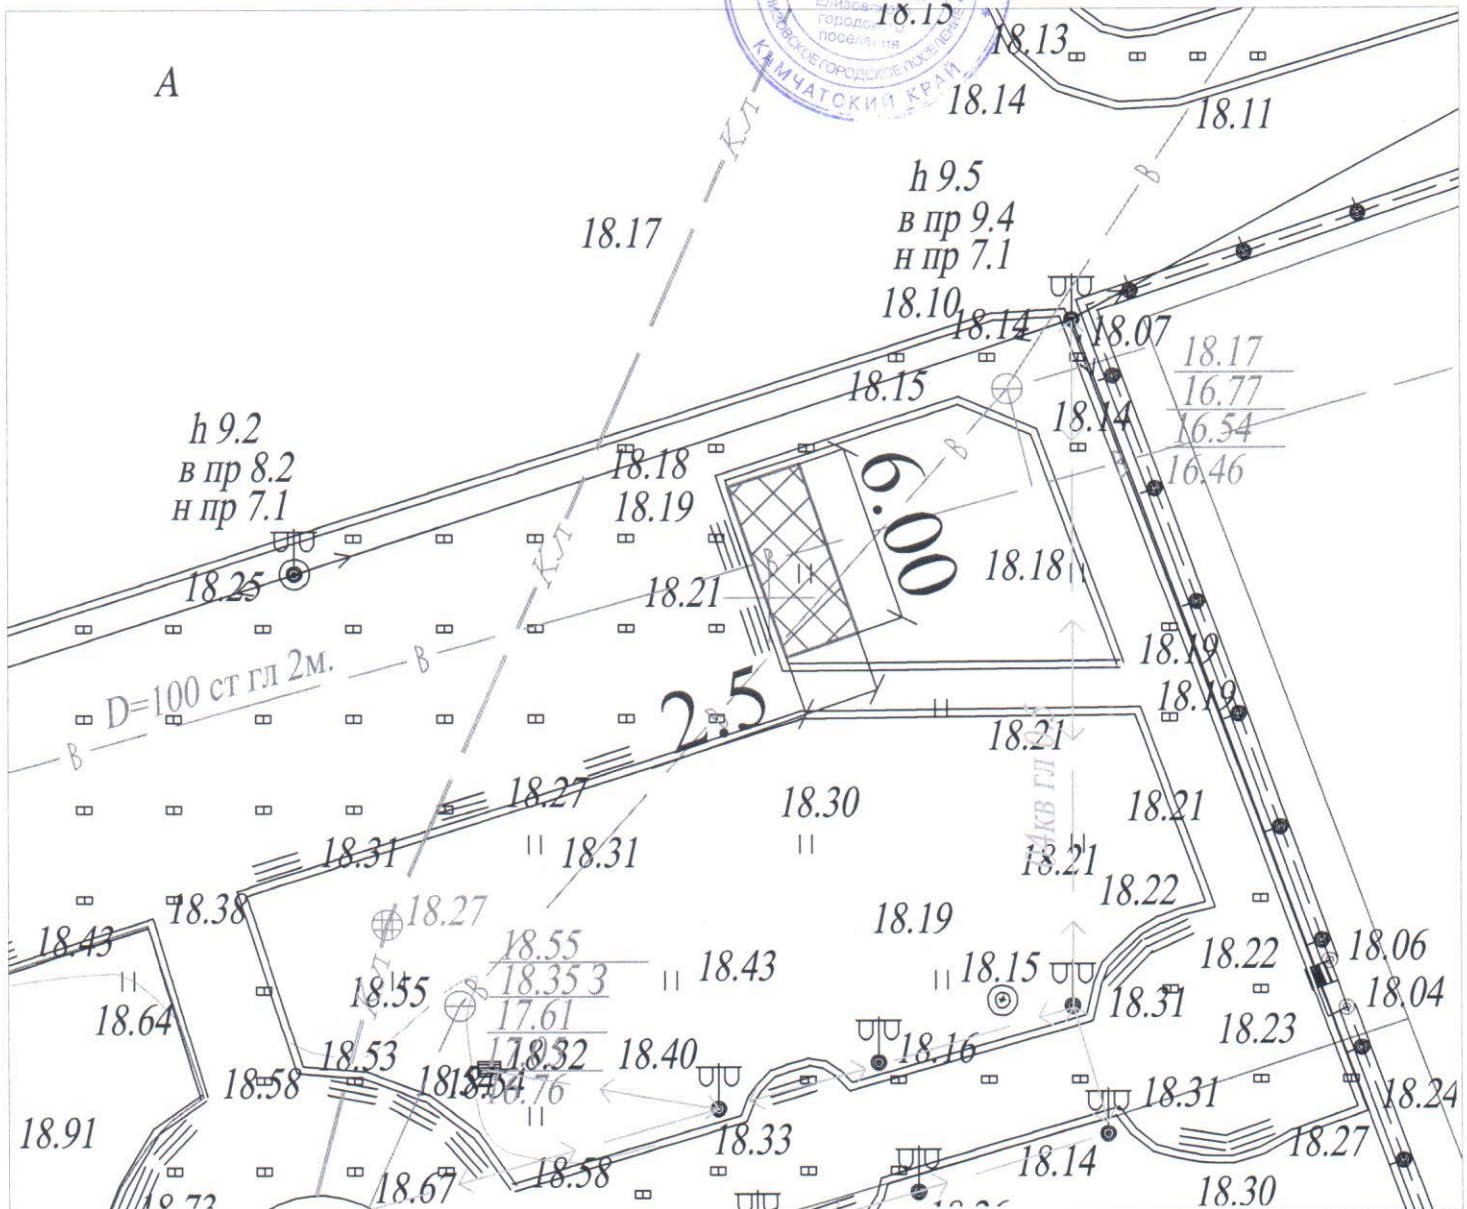

Масштаб 1:250

Условные обозначения:



границы земельного участка по сведениям Государственного кадастрового учета
место размещения временного (нестационарного) объекта

Примечание: Схема НЕ ЯВЛЯЕТСЯ разрешительным документом на торговлю.

До получения свидетельства о праве на размещение нестационарного торгового объекта, согласовать паспорт
отделки фасадов в Управление архитектуры и градостроительства администрации Елизовского городского поселения.