


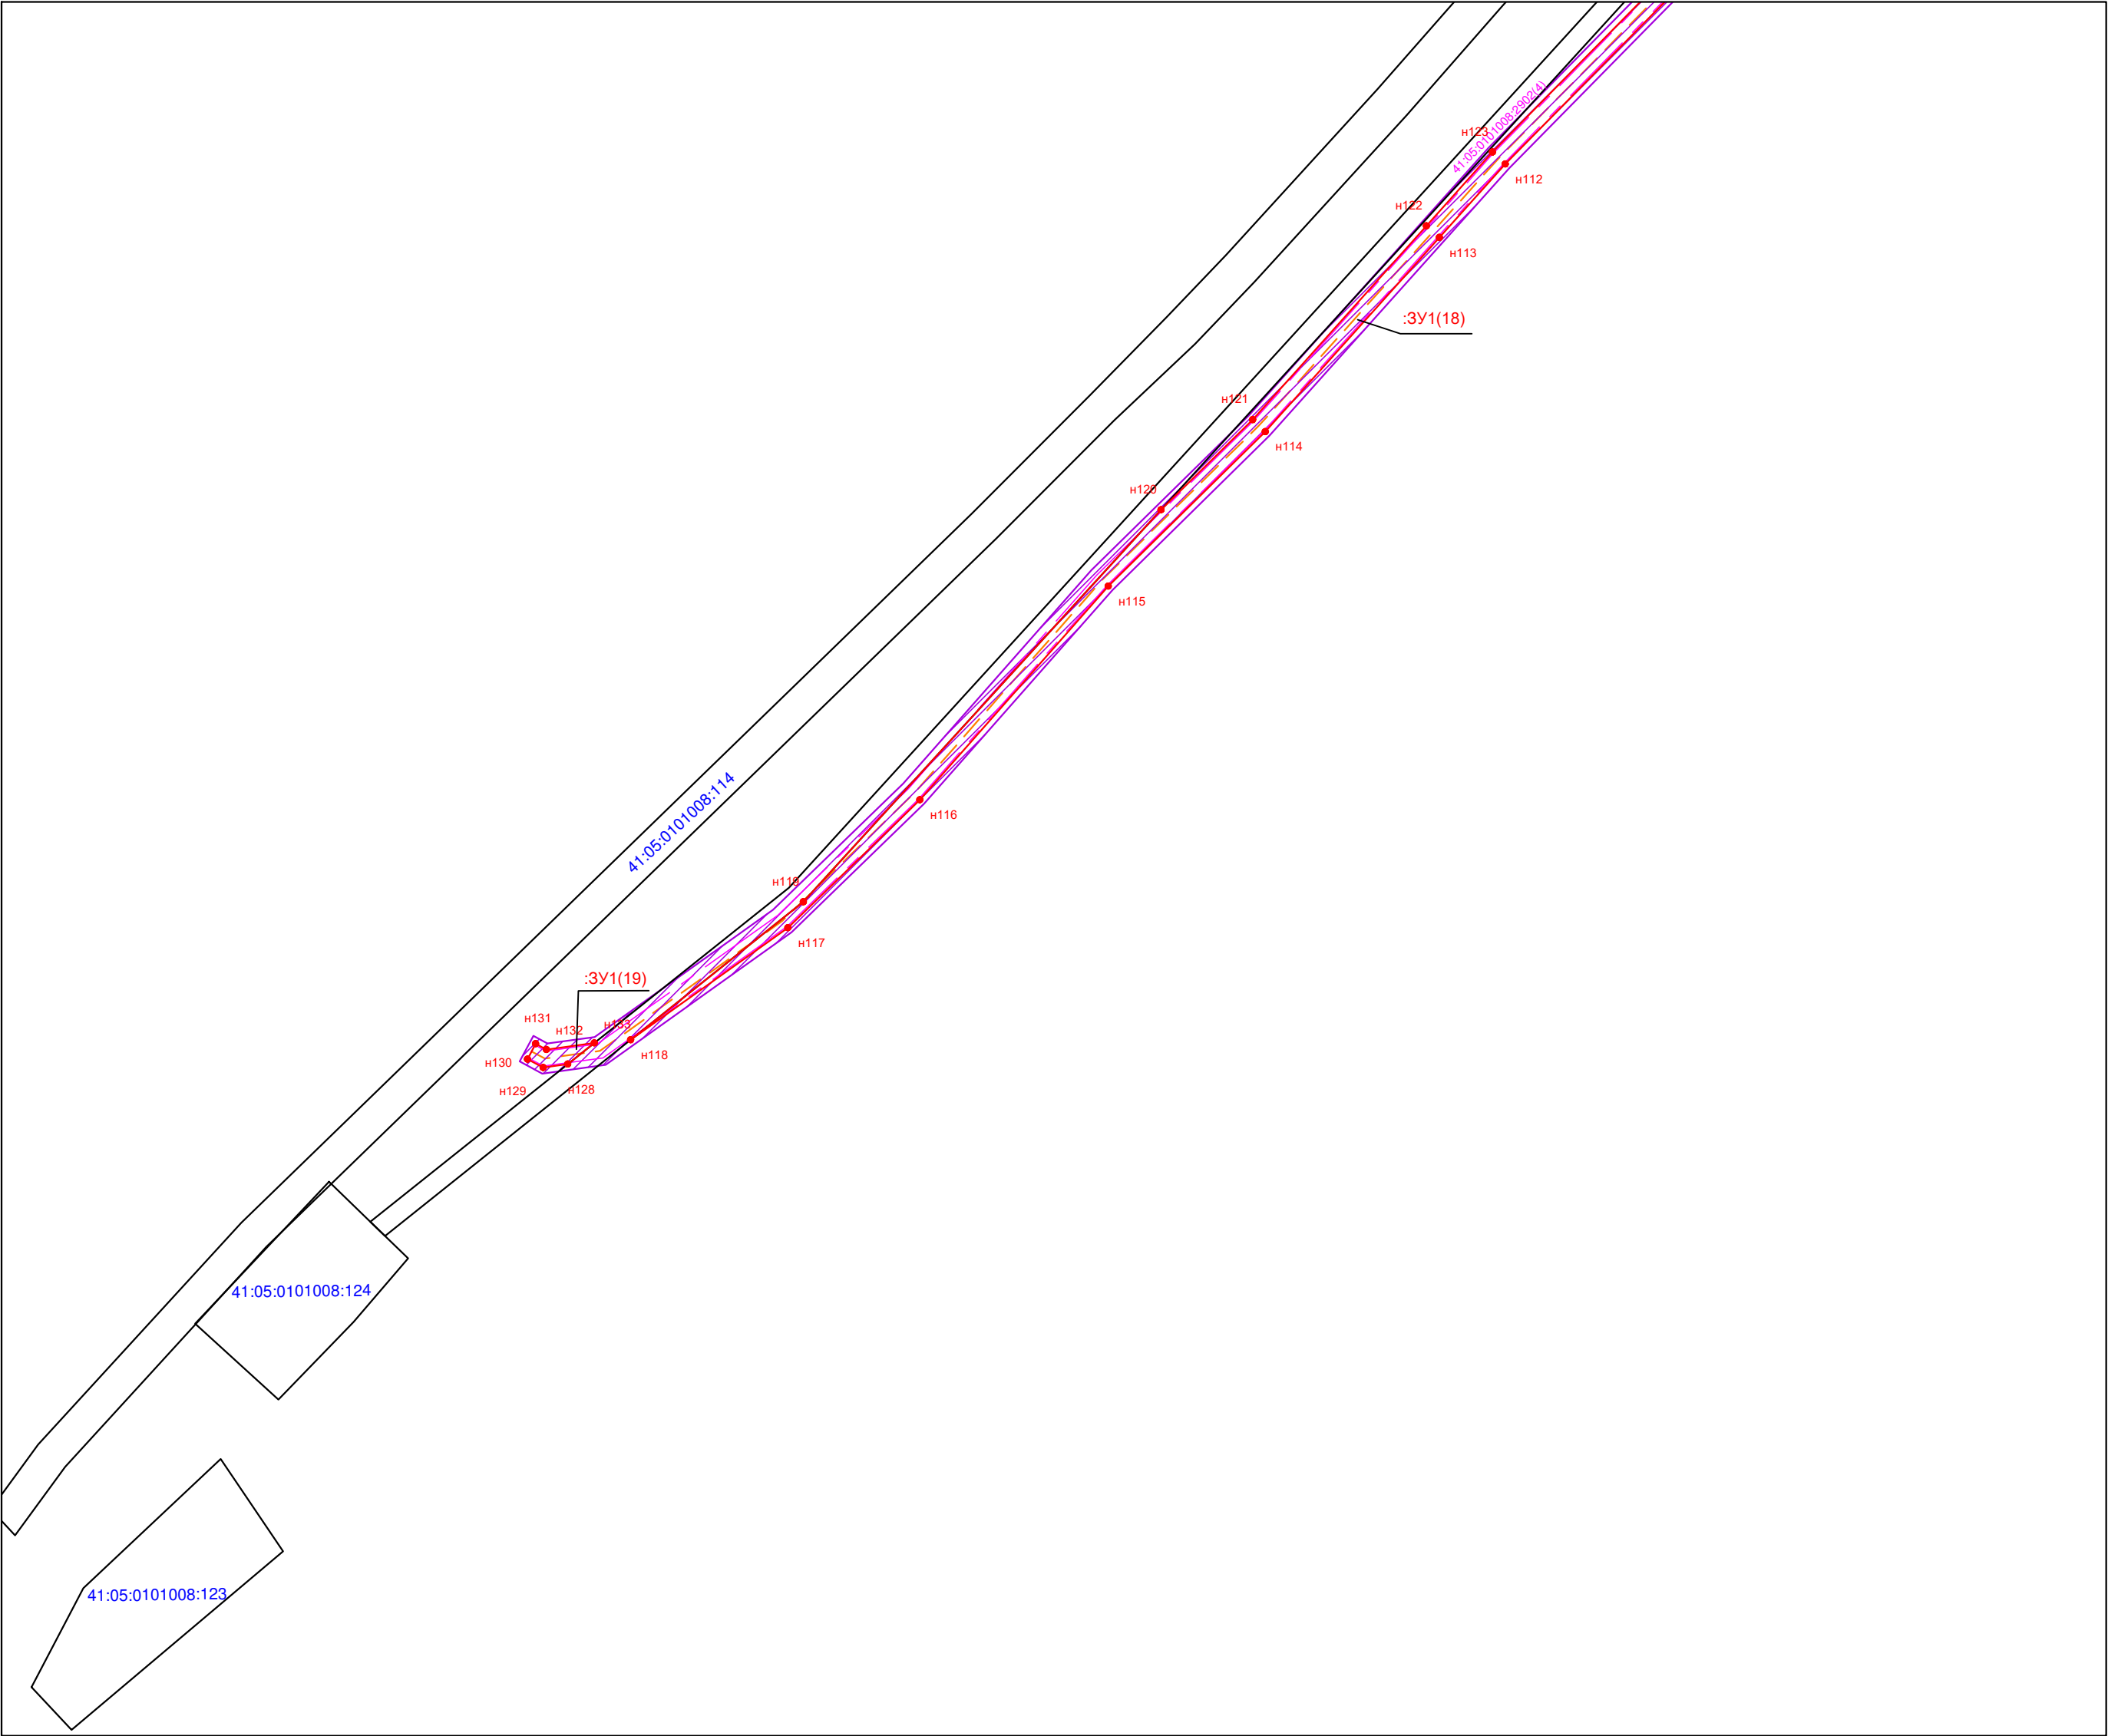


Схема расположения листов

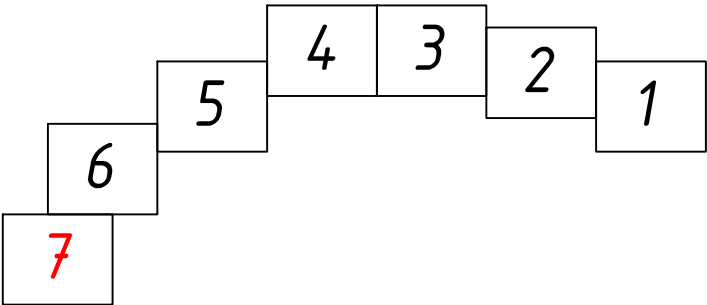


Условные обозначения

- границы проектируемой территории
- границы образуемых участков и частей участков
- точки границы образуемых земельных участков и частей земельных участков
- номер образуемых участков и частей земельных участков
- границы существующих земельных участков по сведениям ЕГРН
- номер земельного участка по сведениям ЕГРН
- номер кадастрового квартала
- граница кадастрового квартала
- граница элементов планировочной структуры (существующие)
- граница элементов планировочной структуры (планируемые)
- проектируемые объекты
- номер земельного участка по сведениям ЕГРН (аренда)

Изм.	Кол.уч.	Лист	№ док.	Подпись	Дата
Изм.	Кол.уч.	Лист	№ док.	Подпись	Дата
Изм.	Кол.уч.	Лист	№ док.	Подпись	Дата


ПС 36.42-01.П16-013-ППТ					
Проект планировки и проект межевания территории линейного объекта: ПС 35/10 кв «Морозная»					
Изм.	Кол.уч.	Лист	№ док.	Подпись	Дата
Разраб.	Адамов	04.17			
Проверил	Кашпар	04.17			
Нач.отд.					
Н.контр.	Абрецеевич	04.17			
Утв.					
ГИП	Панарев	04.17			
Проект межевания территории				Стадия	Лист
Проект межевания территории				П	7
Проект межевания территории Масштаб 1:2000				ООО "Инженерная Компания Сибири"	

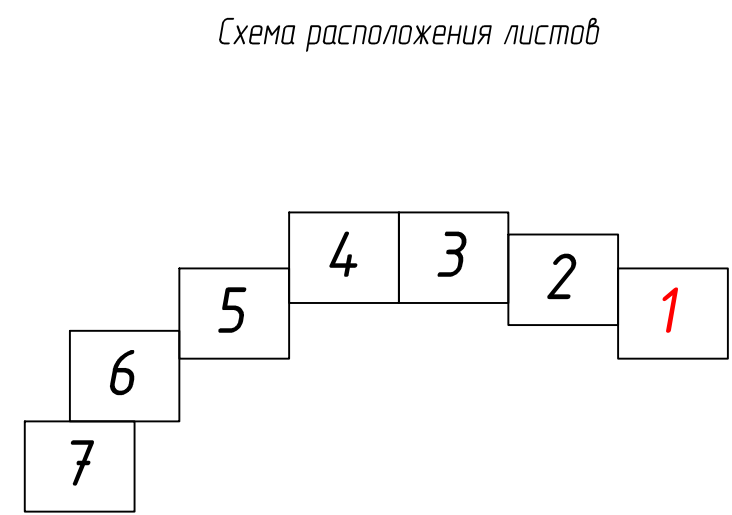

- – границы проектируемой территории
- – границы образуемых участков и частей участков
- – точки границы образуемых земельных участков и частей земельных участков
- – номер образуемых участков и частей земельных участков участка
- – границы существующих земельных участков по сведениям ЕГРН
- – номер земельного участка по сведениям ЕГРН
- – номер кадастрового квартала
- – граница кадастрового квартала
- – граница элементов планировочной структуры (существующие)
- – граница элементов планировочной структуры (планируемые)
- – проектируемые объекты
- – номер земельного участка по сведениям ЕГРН (аренда)

Инв. № подл.	Подпись и дата	Взам. инв. №

						ПС 36.42-01.П 16-013-ППТ		
						Проект планировки и проект межевания территории линейного объекта: ПС 35/10 кВ «Морозная»		
Изм.	Кол.уч.	Лист	№ док	Подпись	Дата			
Разраб.	Абдулов	Аван		04.17	Проект межевания территории	Стадия	Лист	Листов
Проверил	Кашпар	АВК		04.17		П	1	7
Нач.отд.								
Н.контр.	Аврейцевич	АВ		04.17	Проект межевания территории Масштаб 1:2000	ООО "Инженерная Компания Сибдир"		
Учв.								
ГИП	Понамарева	Пана		04.17				

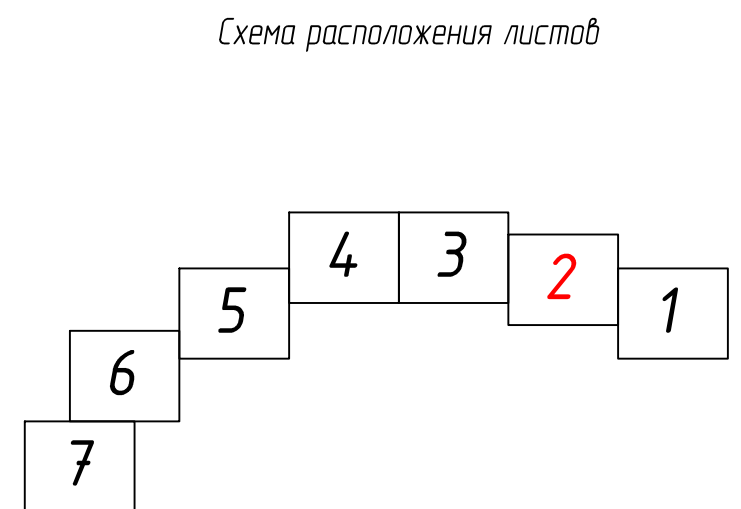

49

сводки с листом 2

41:05:0101103

41:05:0101008:2902(5)


Н1

ЗУ(3)

- границы проектируемой территории
- границы образуемых участков и частей участков
- точки границы образуемых земельных участков и частей земельных участков
- номер образуемых участков и частей земельных участков по сведениям ЕГРН
- номер земельного участка по сведениям ЕГРН
- номер кадастрового квартала
- граница кадастрового квартала
- граница элементов планировочной структуры (существующие)
- граница элементов планировочной структуры (планируемые)
- проектируемые объекты
- номер земельного участка по сведениям ЕГРН (аренда)

Линия сводки с листом 2

						ПС 36.42-01.П16-013-ППТ			
						Проект планировки и проект межевания территории линейного объекта: ПС 35/10 кВ «Морозная»			
Изм.	Кол.уч.	Лист	№ док.	Подпись	Дата				
Разраб.		Айдамов		<i>Айдамов</i>	04.17	Проект межевания территории		Стадия	Лист
Проверил		Кашпар		<i>Кашпар</i>	04.17			П	2
Нач.отд.									7
Н. контр.		Аврейцевич		<i>Аврейцевич</i>	04.17	Проект межевания территории Масштаб 1:2000		ООО "Инженерная Компания Сибдир"	
Учтб.									
ГИП		Панаморев		<i>Панаморев</i>	04.17				

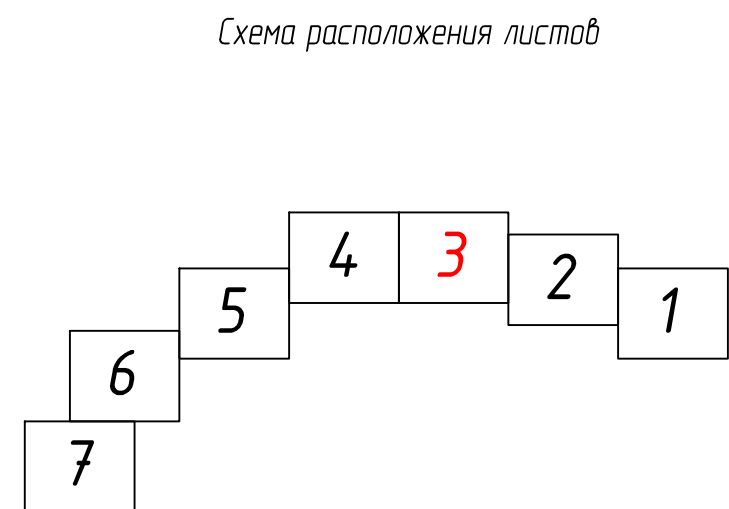

- границы проектируемой территории
- границы образуемых участков и частей участков
- точки границы образуемых земельных участков и частей земельных участков
- номер образуемых участков и частей земельных участков участков
- границы существующих земельных участков по сведениям ЕГРН
- номер земельного участка по сведениям ЕГРН
- номер кадастрового квартала
- граница кадастрового квартала
- граница элементов планировочной структуры (существующие)
- граница элементов планировочной структуры (планируемые)
- проектируемые объекты
- номер земельного участка по сведениям ЕГРН (аренда)

Инв. № подл.	Подпись и дата	Взам. инв. №

						ПС 36.42-01.П.16-013-ППТ			
						Проект планировки и проект межевания территории линейного объекта: ПС 35/10 кВ «Морозная»			
Изм.	Кол.уч.	Лист	№ док	Подпись	Дата				
Разраб.	Адамов	А.А.	04.17	Проект межевания территории			Стадия	Лист	Листов
Проверил	Кашпар	С.В.	04.17				П	3	7
Нач.отд.									
Н.контр.	Аврейцевич	А.В.	04.17	Проект межевания территории Масштаб 1:2000			ООО "Инженерная Компания Сибдир"		
Учв.									
ГИП	Понамарева	П.В.	04.17						


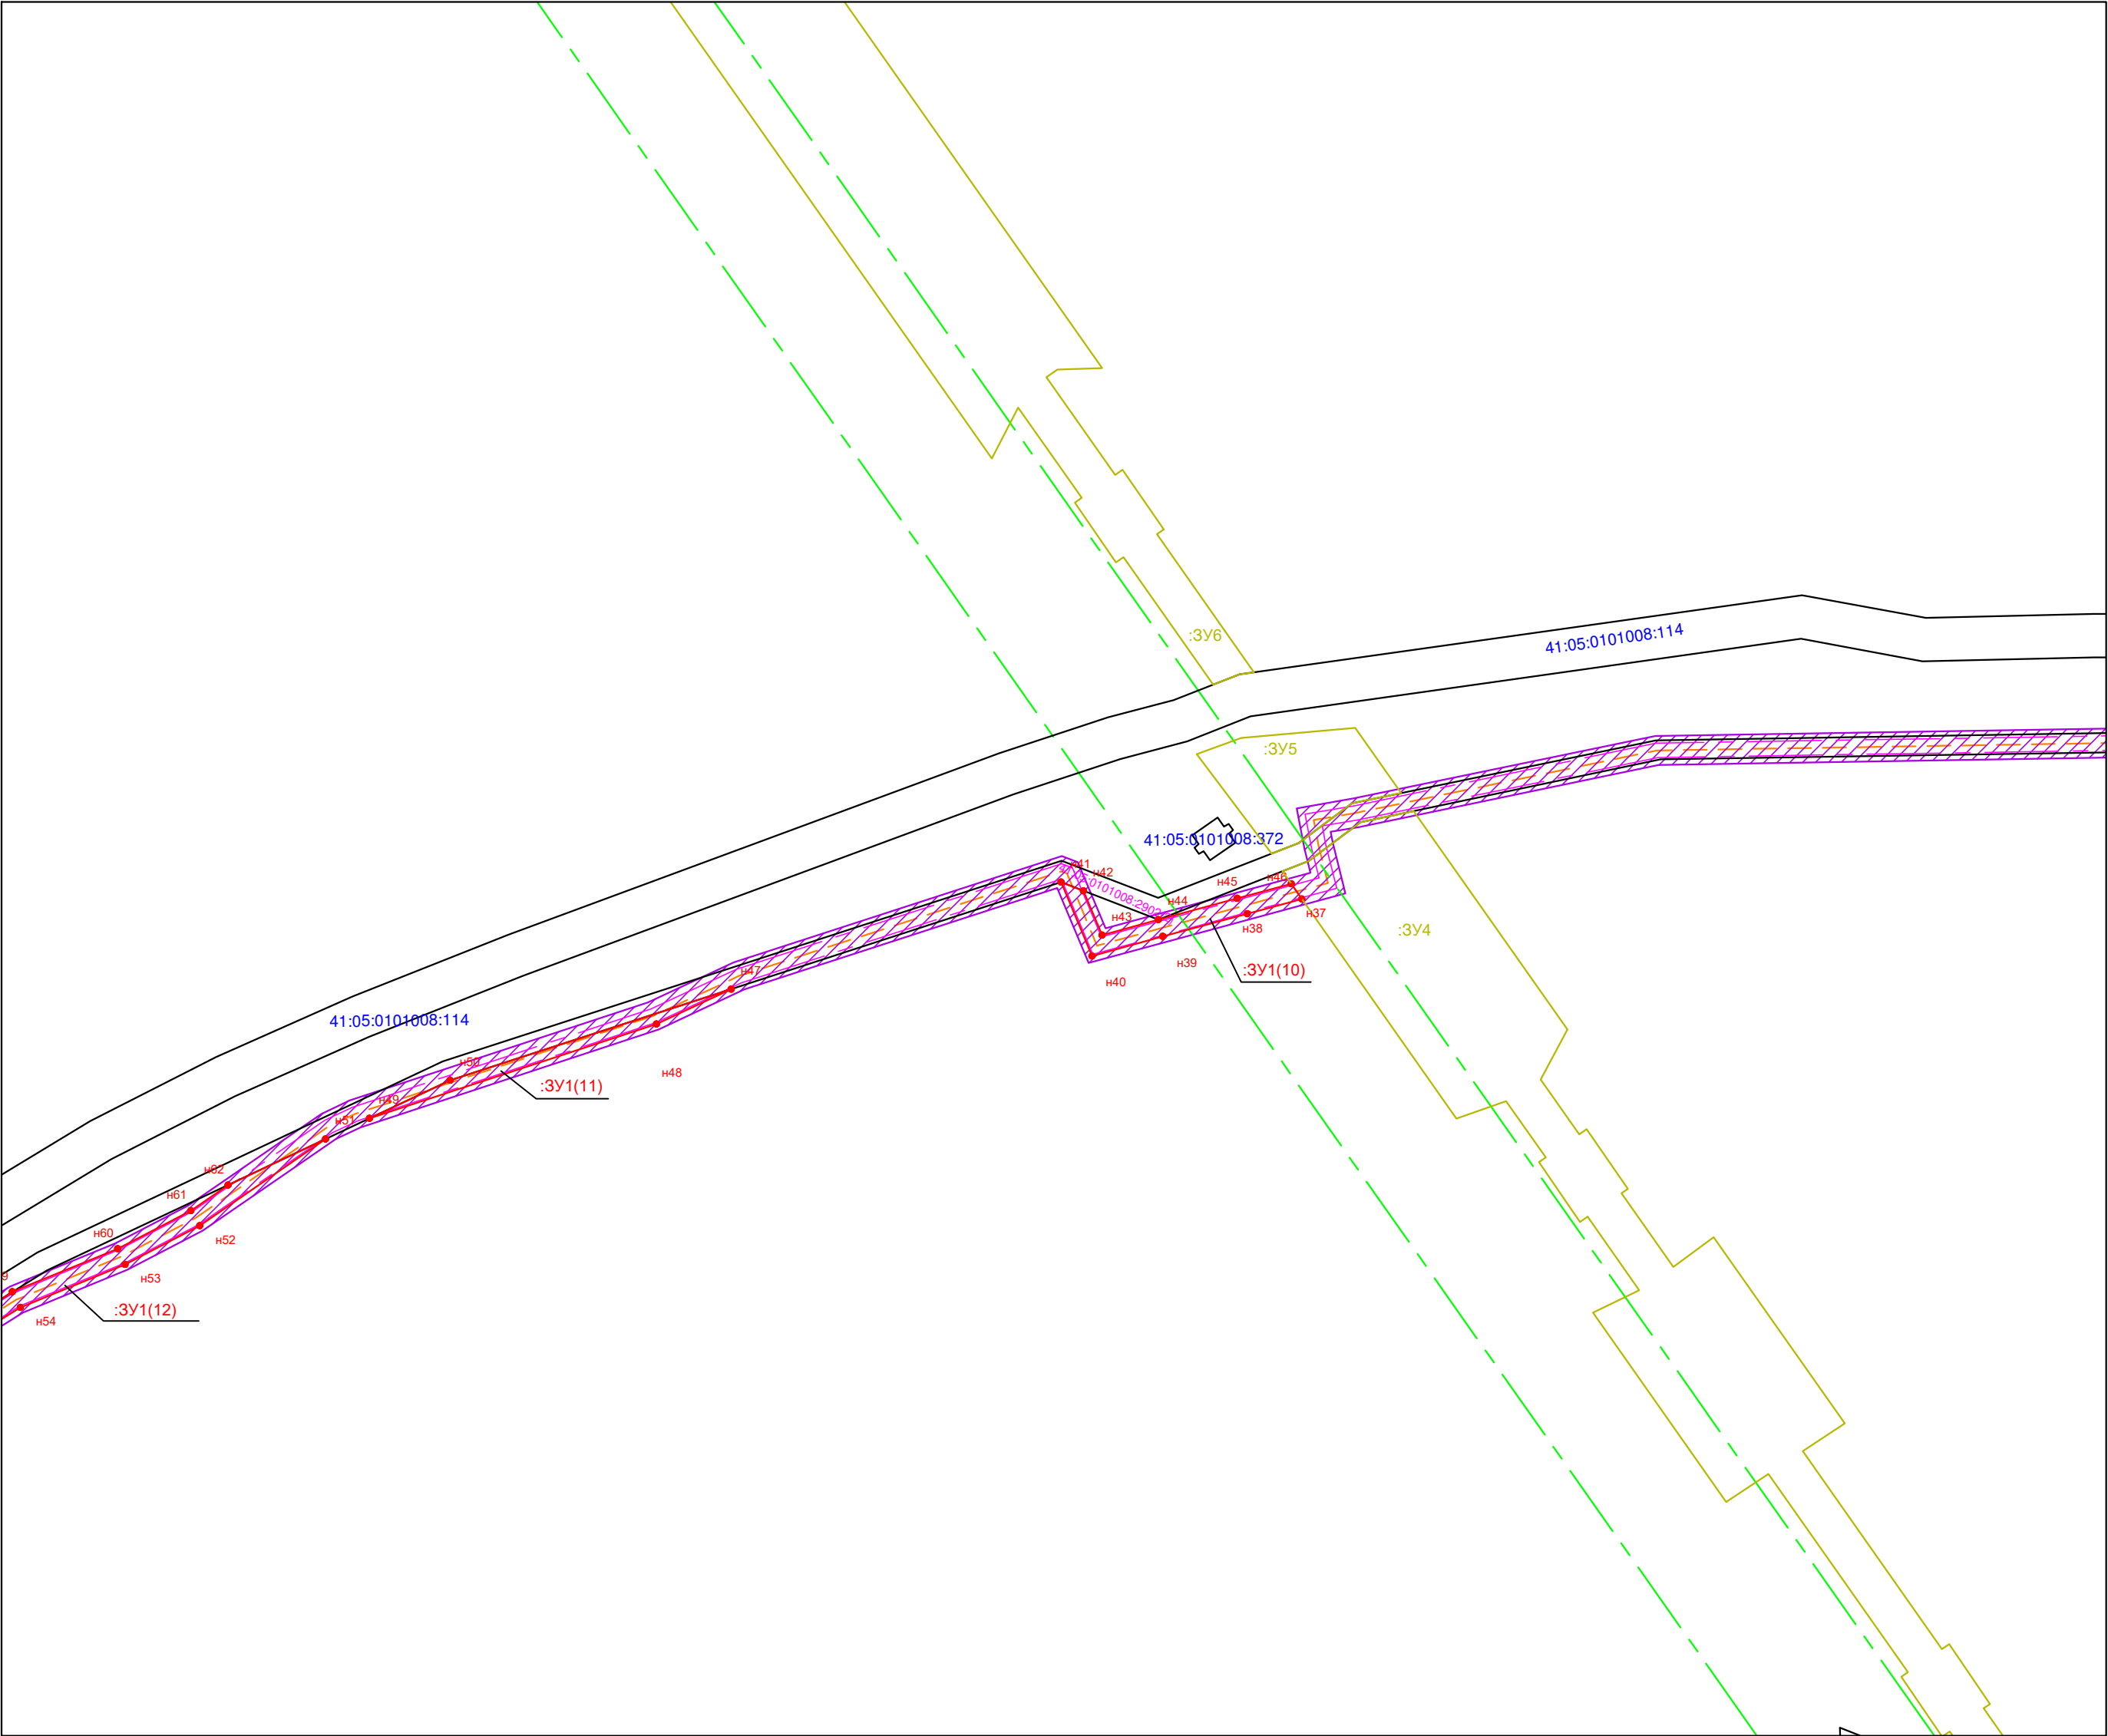


Схема расположения листов

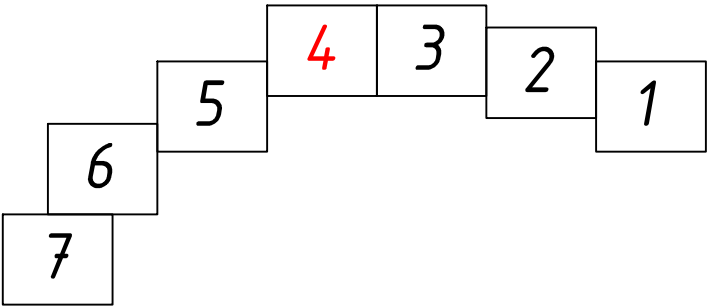

Условные обозначения

- границы проектируемой территории
- границы образуемых участков и частей участков
- точки границы образуемых земельных участков и частей земельных участков
- номер образуемых участков и частей земельных участков
- границы существующих земельных участков по сведениям ЕГРН
- номер земельного участка по сведениям ЕГРН
- номер кадастрового квартала
- граница кадастрового квартала
- граница элементов планировочной структуры (существующие)
- граница элементов планировочной структуры (планируемые)
- проектируемые объекты
- номер земельного участка по сведениям ЕГРН (аренда)
- границы земельных участков ППТ и ПМТ утвержденные Приказом №31 от 15.02.17г. МИНВОСТОКРАЗВИТИЯ

Изм.	№ подл.
Подпись и дата	Взам. инб. №

							ПС 36.42-01.П16-013-ППТ			
							Проект планировки и проект межевания территории линейного объекта: ПС 35/10 кв «Морозная»			
Изм.	Кол.уч.	Лист	№ док.	Подпись	Дата	Проект межевания территории		Стадия	Лист	Листов
Разраб.	Адаимов			Адаимов	04.17			П	4	7
Проверил	Кашпар			Кашпар	04.17	Проект межевания территории		ООО "Инженерная Компания Сибири"		
Нач.отд.				Авдеев	04.17					
Н.контр.	Авдеев			Авдеев	04.17	Проект межевания территории Масштаб 1:2000				
Утв.										
ГИП	Панарев			Панарев	04.17					


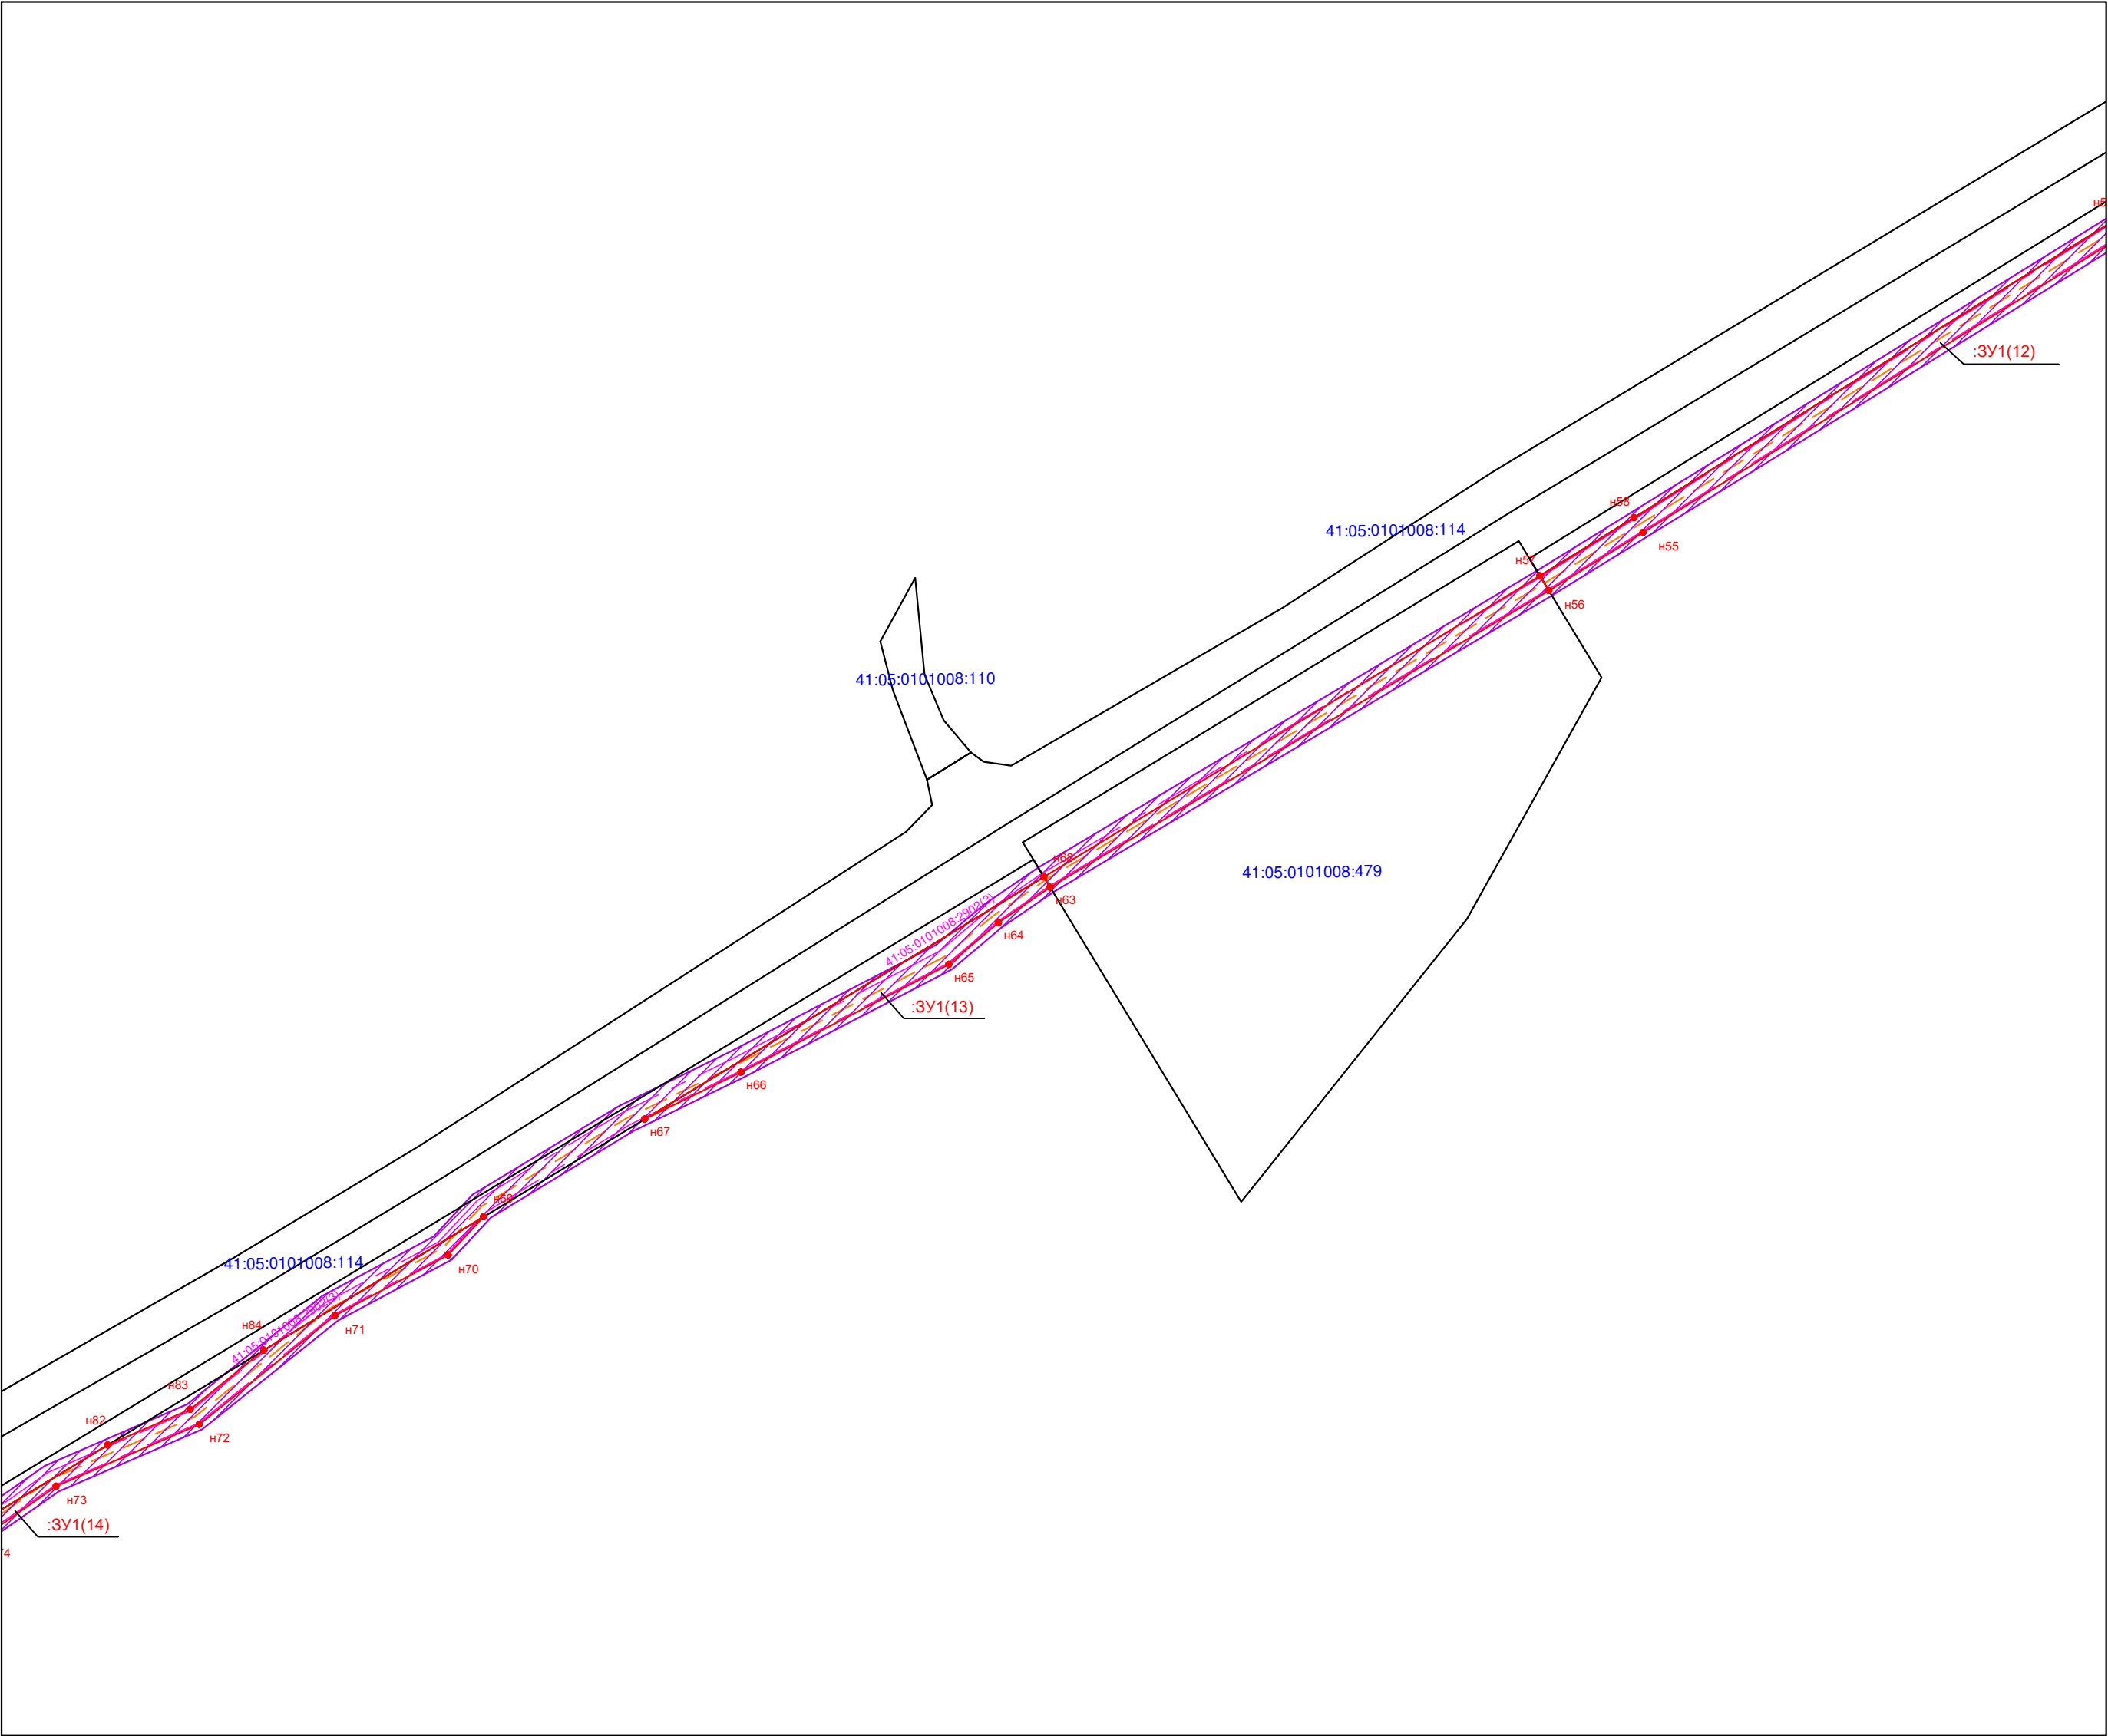


Схема расположения листов

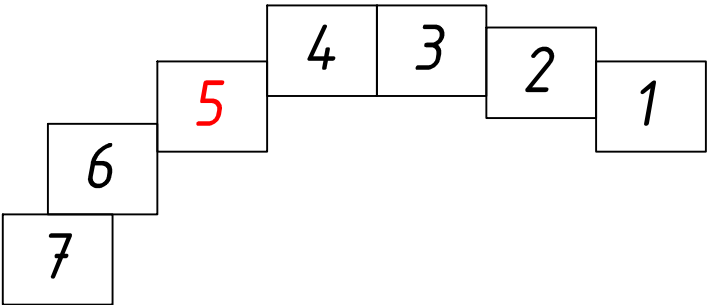

Условные обозначения

- границы проектируемой территории
- границы образуемых участков и частей участков
- точки границы образуемых земельных участков и частей земельных участков
- номер образуемых участков и частей земельных участков
- границы существующих земельных участков по сведениям ЕГРН
- номер земельного участка по сведениям ЕГРН
- номер кадастрового квартала
- граница кадастрового квартала
- граница элементов планировочной структуры (существующие)
- граница элементов планировочной структуры (планируемые)
- проектируемые объекты
- номер земельного участка по сведениям ЕГРН (аренда)

Изм.	№ подл.
Подпись и дата	Взам. инб. №

						ПС 36.42-01.П16-013-ППТ			
						Проект планировки и проект межевания территории линейного объекта: ПС 35/10 кв «Морозная»			
Изм.	Кол.уч.	Лист	№ док.	Подпись	Дата	Проект межевания территории	Стадия	Лист	Листов
Разраб.	Адаимов			Адаим	04.17		П	5	7
Проверил	Кашпар			Каш	04.17				
Нач.отд.						Проект межевания территории Масштаб 1:2000	ООО "Инженерная Компания Сибдери"		
Н.контр.	Абрейцевич			Аб	04.17				
Утв.									
ГИП	Панарев			Пан	04.17				


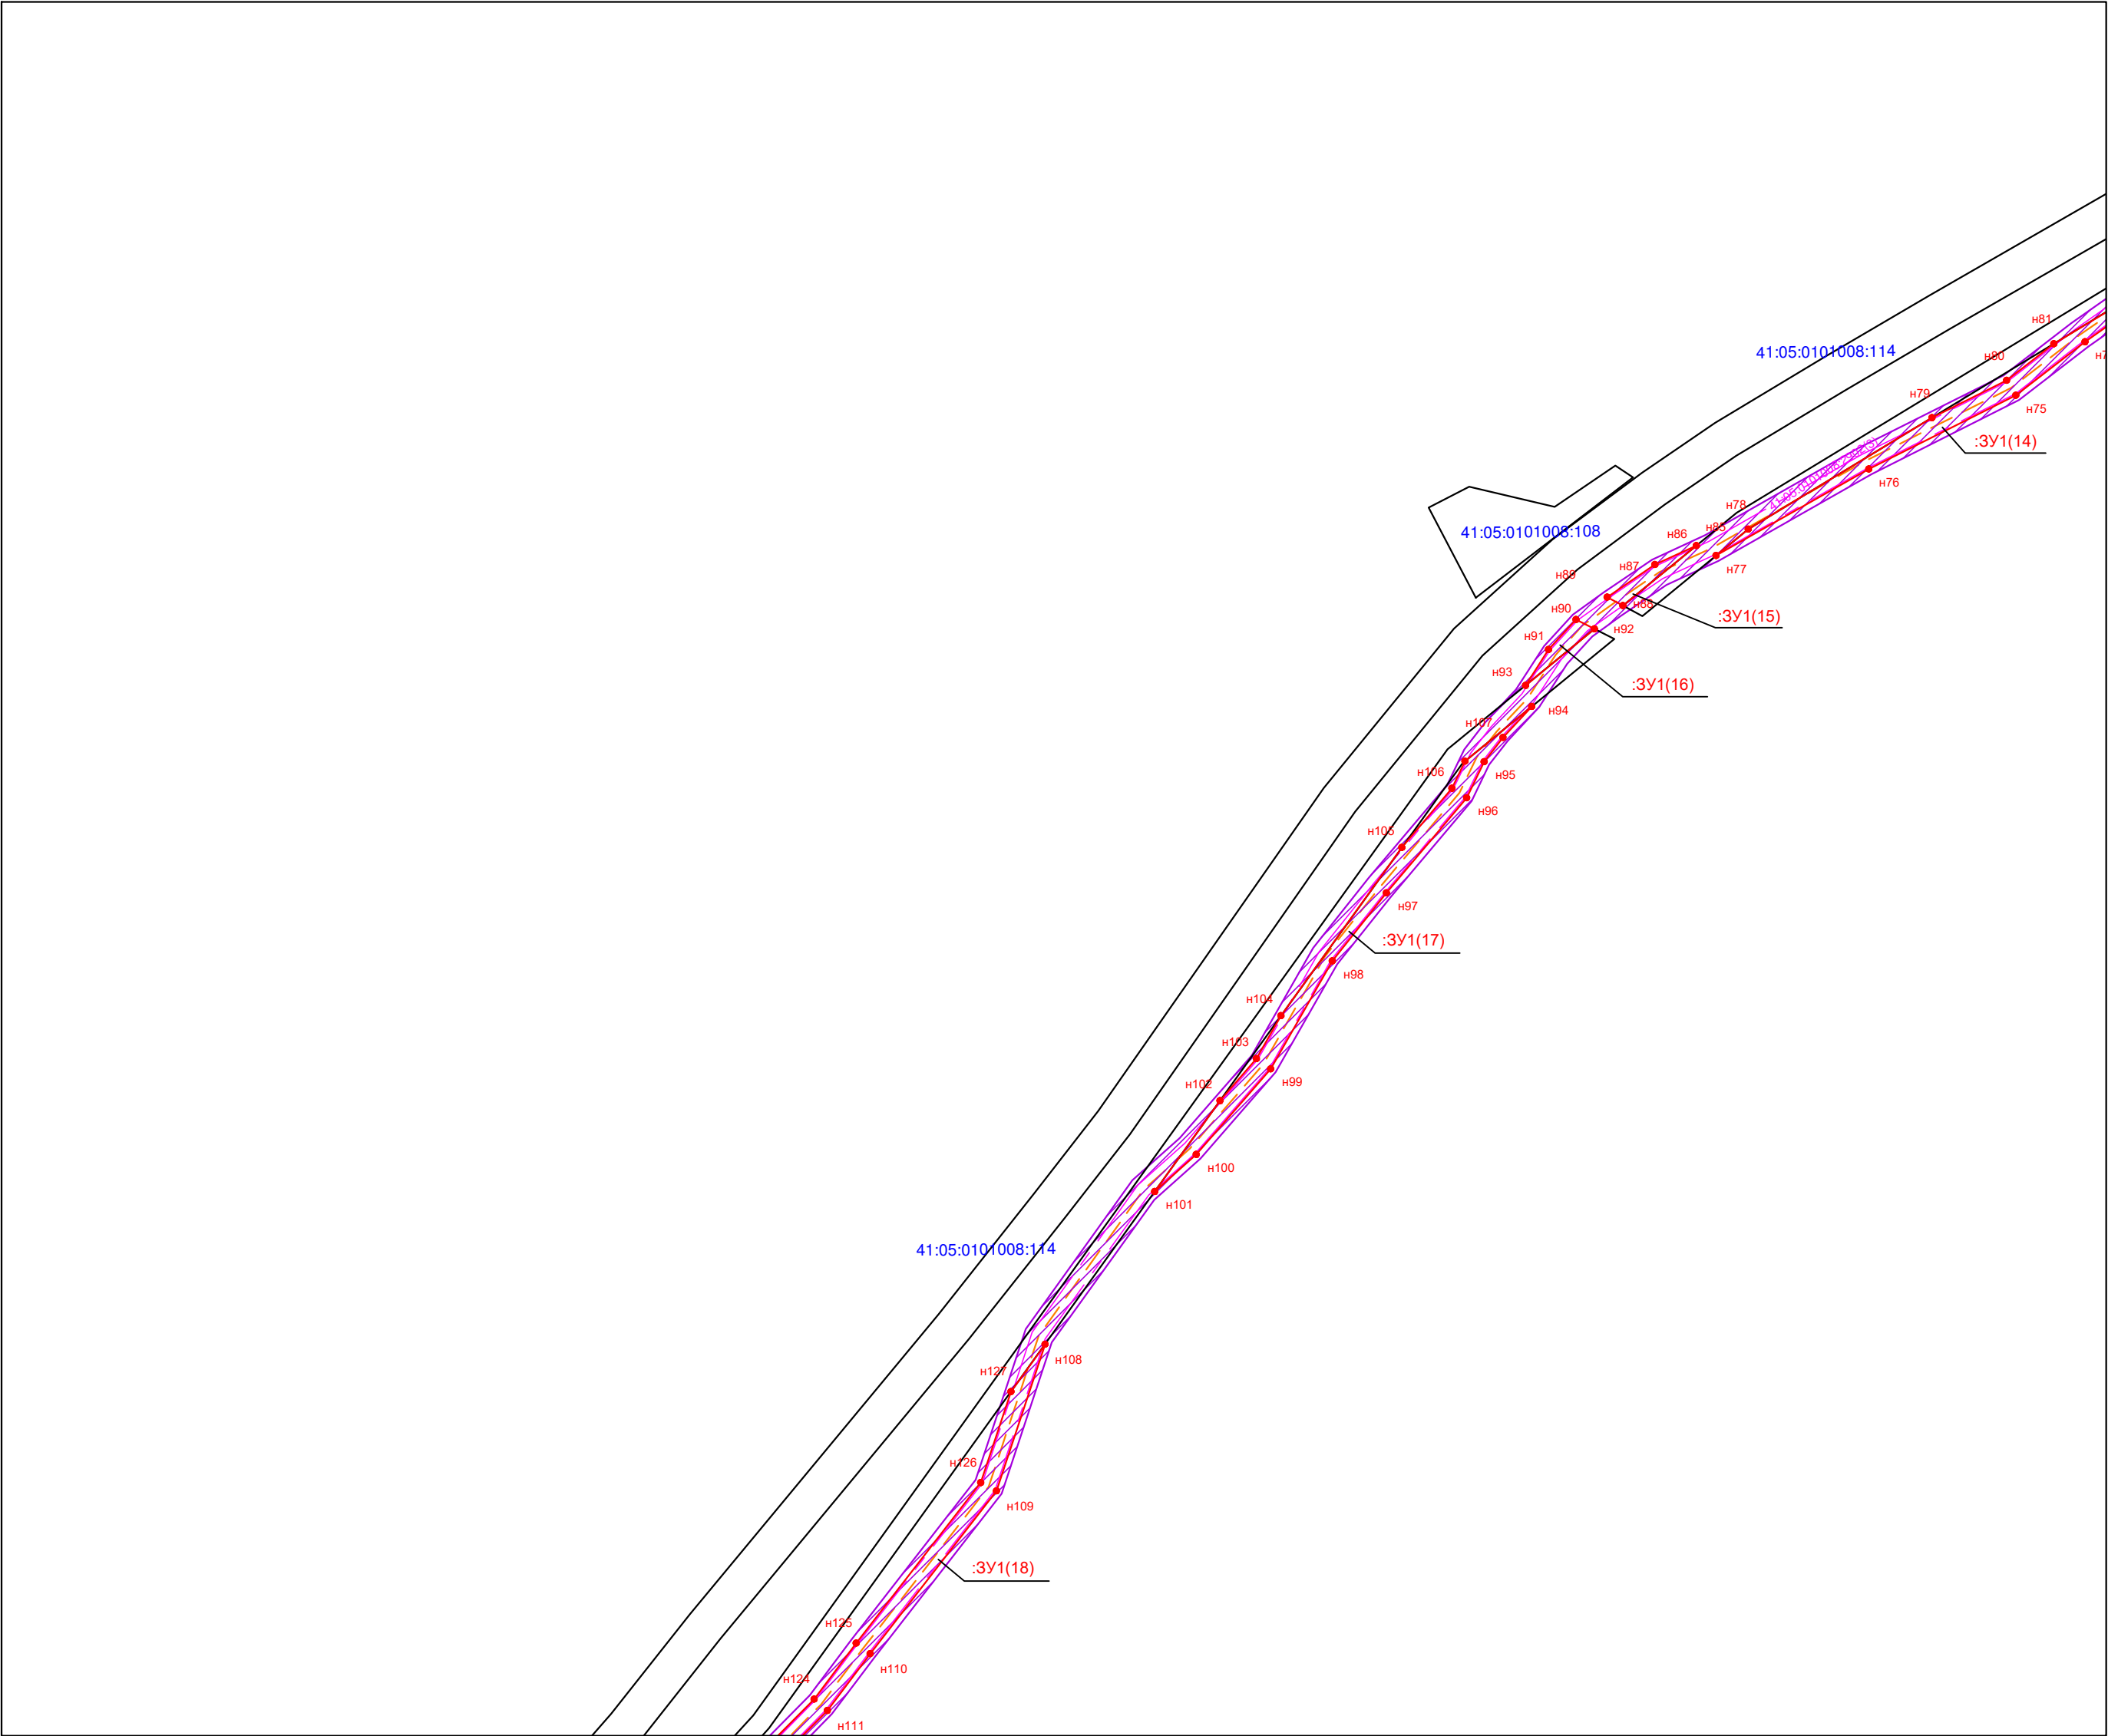


Схема расположения листов

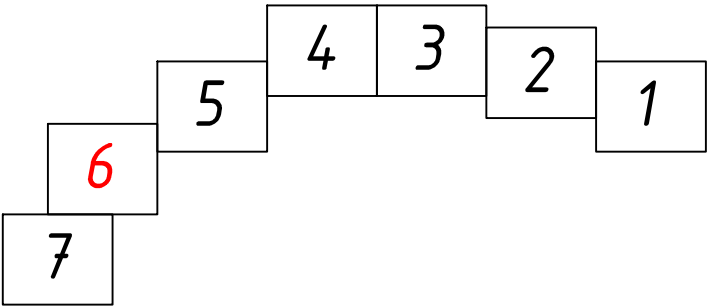

Условные обозначения

- границы проектируемой территории
- границы образуемых участков и частей участков
- точки границы образуемых земельных участков и частей земельных участков
- номер образуемых участков и частей земельных участков
- границы существующих земельных участков по сведениям ЕГРН
- номер земельного участка по сведениям ЕГРН
- номер кадастрового квартала
- граница кадастрового квартала
- граница элементов планировочной структуры (существующие)
- граница элементов планировочной структуры (планируемые)
- проектируемые объекты
- номер земельного участка по сведениям ЕГРН (аренда)

Изм.	Кол.уч.	Лист	№ док.	Подпись	Дата
Разраб.	Адамов	Лист	№ док.	Подпись	Дата
Проверил	Кашпар	Лист	№ док.	Подпись	Дата
Нач.отд.	Абрейцевич	Лист	№ док.	Подпись	Дата
Н.контр.	Абрейцевич	Лист	№ док.	Подпись	Дата
Утв.	Панарев	Лист	№ док.	Подпись	Дата
ГИП	Панарев	Лист	№ док.	Подпись	Дата

						ПС 36.42-01.П16-013-ППТ			
						Проект планировки и проект межевания территории линейного объекта: ПС 35/10 кв «Морозная»			
Изм.	Кол.уч.	Лист	№ док.	Подпись	Дата				
Разраб.	Адамов			Адам	04.17	Проект межевания территории	Стадия	Лист	Листов
Проверил	Кашпар			Каш	04.17		П	6	7
Нач.отд.									
Н. контр.	Абрейцевич			Абр	04.17	Проект межевания территории Масштаб 1:2000	ООО "Инженерная Компания Сибири"		
Утв.									
ГИП	Паномарев			Пан	04.17				