


СХЕМА РАСПОЛОЖЕНИЯ ЗЕМЕЛЬНОГО УЧАСТКА НА КАДАСТРОВОМ ПЛАНЕ ТЕРРИТОРИИ

Кадастровая основа: КИПТ № КУВИ-001/2019-10791135 от 17.05.2019 г.

Условный номер земельного участка: 41:05:0101006:5648:ЗУ1

Площадь земельного участка: 101888 кв.м.

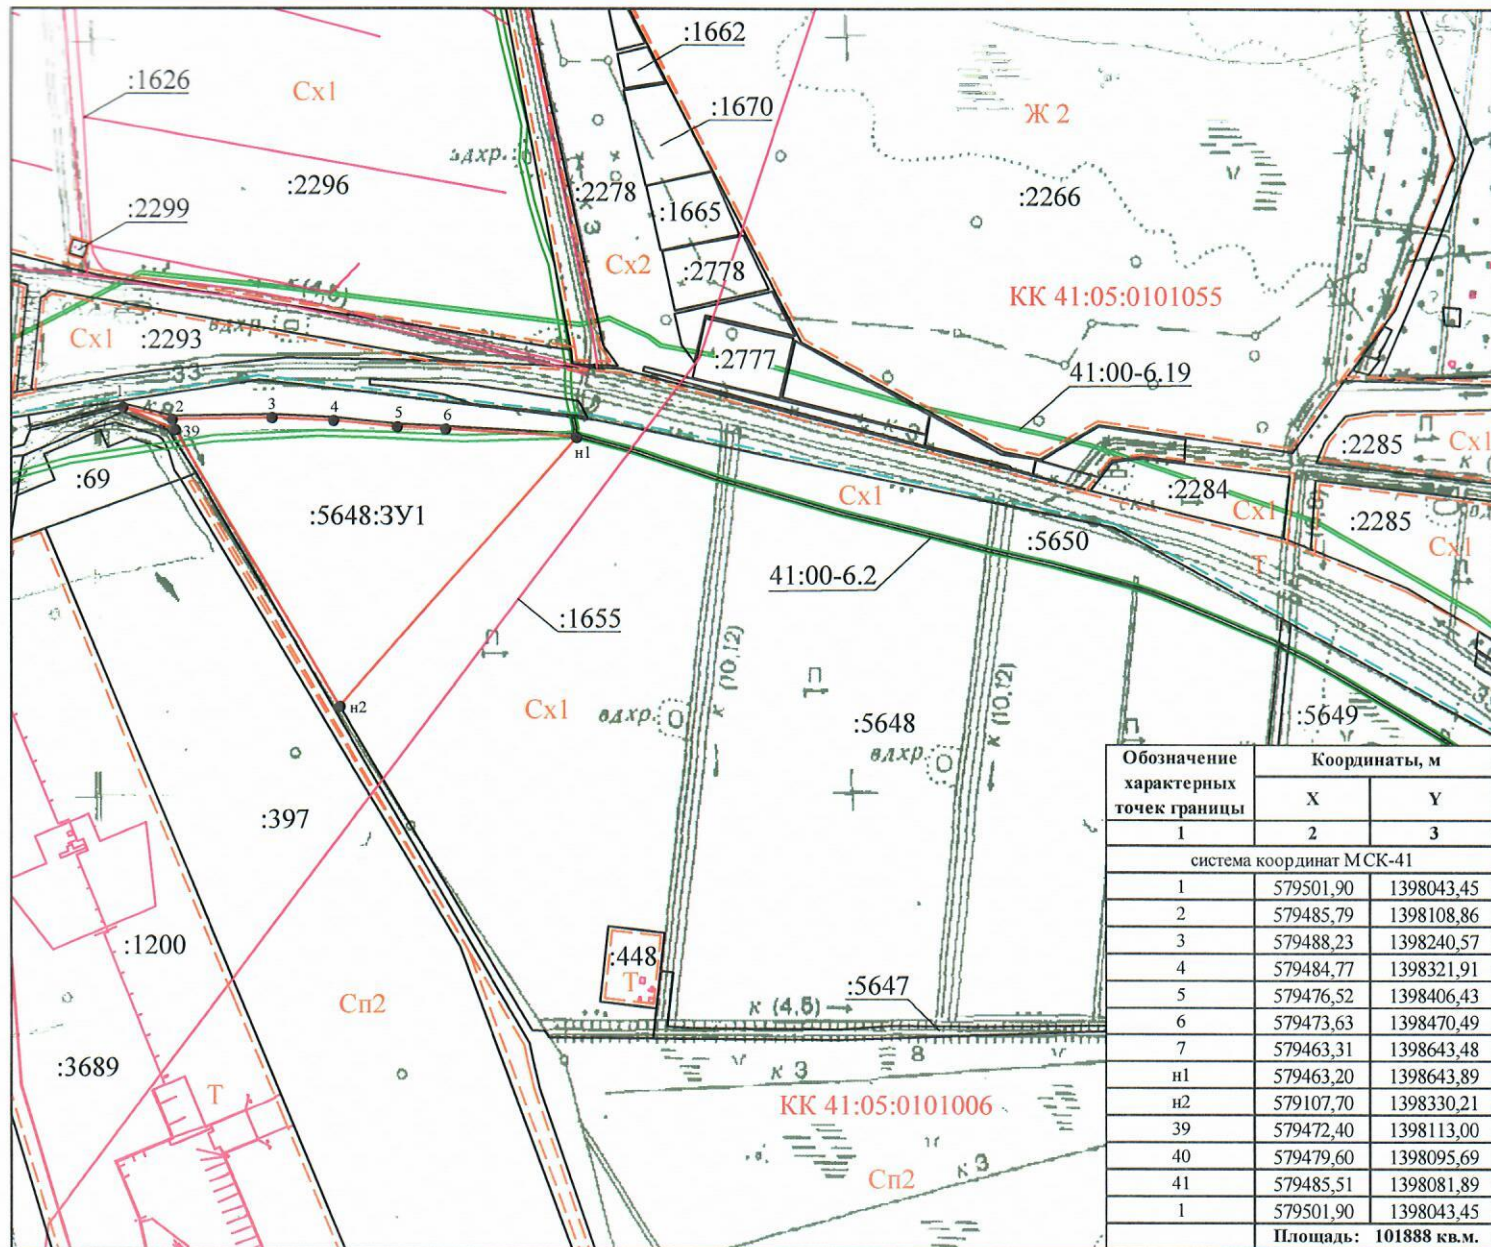

Обозначение характерных точек границы	Координаты, м	
	X	Y
1	2	3
система координат МСК-41		
1	579501,90	1398043,45
2	579485,79	1398108,86
3	579488,23	1398240,57
4	579484,77	1398321,91
5	579476,52	1398406,43
6	579473,63	1398470,49
7	579463,31	1398643,48
н1	579463,20	1398643,89
н2	579107,70	1398330,21
39	579472,40	1398113,00
40	579479,60	1398095,69
41	579485,51	1398081,89
1	579501,90	1398043,45
Площадь: 101888 кв.м.		

Масштаб 1:10 000

Условные обозначения:

- Существующая часть границы, имеющаяся в ЕГРН сведения о которой достаточны для определения ее местоположения
- Существующая часть границы, имеющиеся в ЕГРН сведения о которой недостаточны для определения ее местоположения
- Вновь образованная часть границы, сведения о которой достаточны для определения ее местоположения
- Вновь образованная часть границы, сведения о которой недостаточны для определения ее местоположения
- KK 41:05:0101006** Номер кадастрового квартала
- Объекты капитального строительства по сведениям ЕГРН
- Границы охранных зон по сведениям ЕГРН
- :119 Кадастровые номера земельных участков по сведениям ЕГРН
- :ЗУ1 Обозначение образуемого земельного участка
- Характерная точка границы, сведения о которой не позволяют однозначно определить ее положение на местности
- Характерная точка границы, сведения о которой позволяют однозначно определить ее положение на местности
- Граница территориальной зоны
- Cx2** Обозначение территориальной зоны
- Граница кадастрового квартала