



Линия сводки с листом 2

Линия сводки с листом 3

- | | | | | | | | | | |
|-----------|---------|------------|-------|-------------|-------|--|-------------------------------------|------|--------|
| | | | | | | ПС 36.42-01.П 16-013-ППТ | | | |
| | | | | | | Проект планировки и проект межевания территории линейного
объекта: ПС 35/10 кВ «Морозная» | | | |
| Изм. | Кол.уч. | Лист | № док | Подпись | Дата | | | | |
| Разраб. | | Адамов | | <i>Адам</i> | 04.17 | Проект планировки территории | Стадия | Лист | Листов |
| Проверил | | Кашпар | | <i>АКО</i> | 04.17 | | П | 1 | 7 |
| Нач.отд. | | | | | | | | | |
| Н. контр. | | Аврейцевич | | <i>Аво</i> | 04.17 | Проект планировки территории
Масштаб 1:2000 | ООО "Инженерная Компания
Сидири" | | |
| Утв. | | | | | | | | | |
| ГИП | | Панамарев | | <i>Пана</i> | 04.17 | | | | |


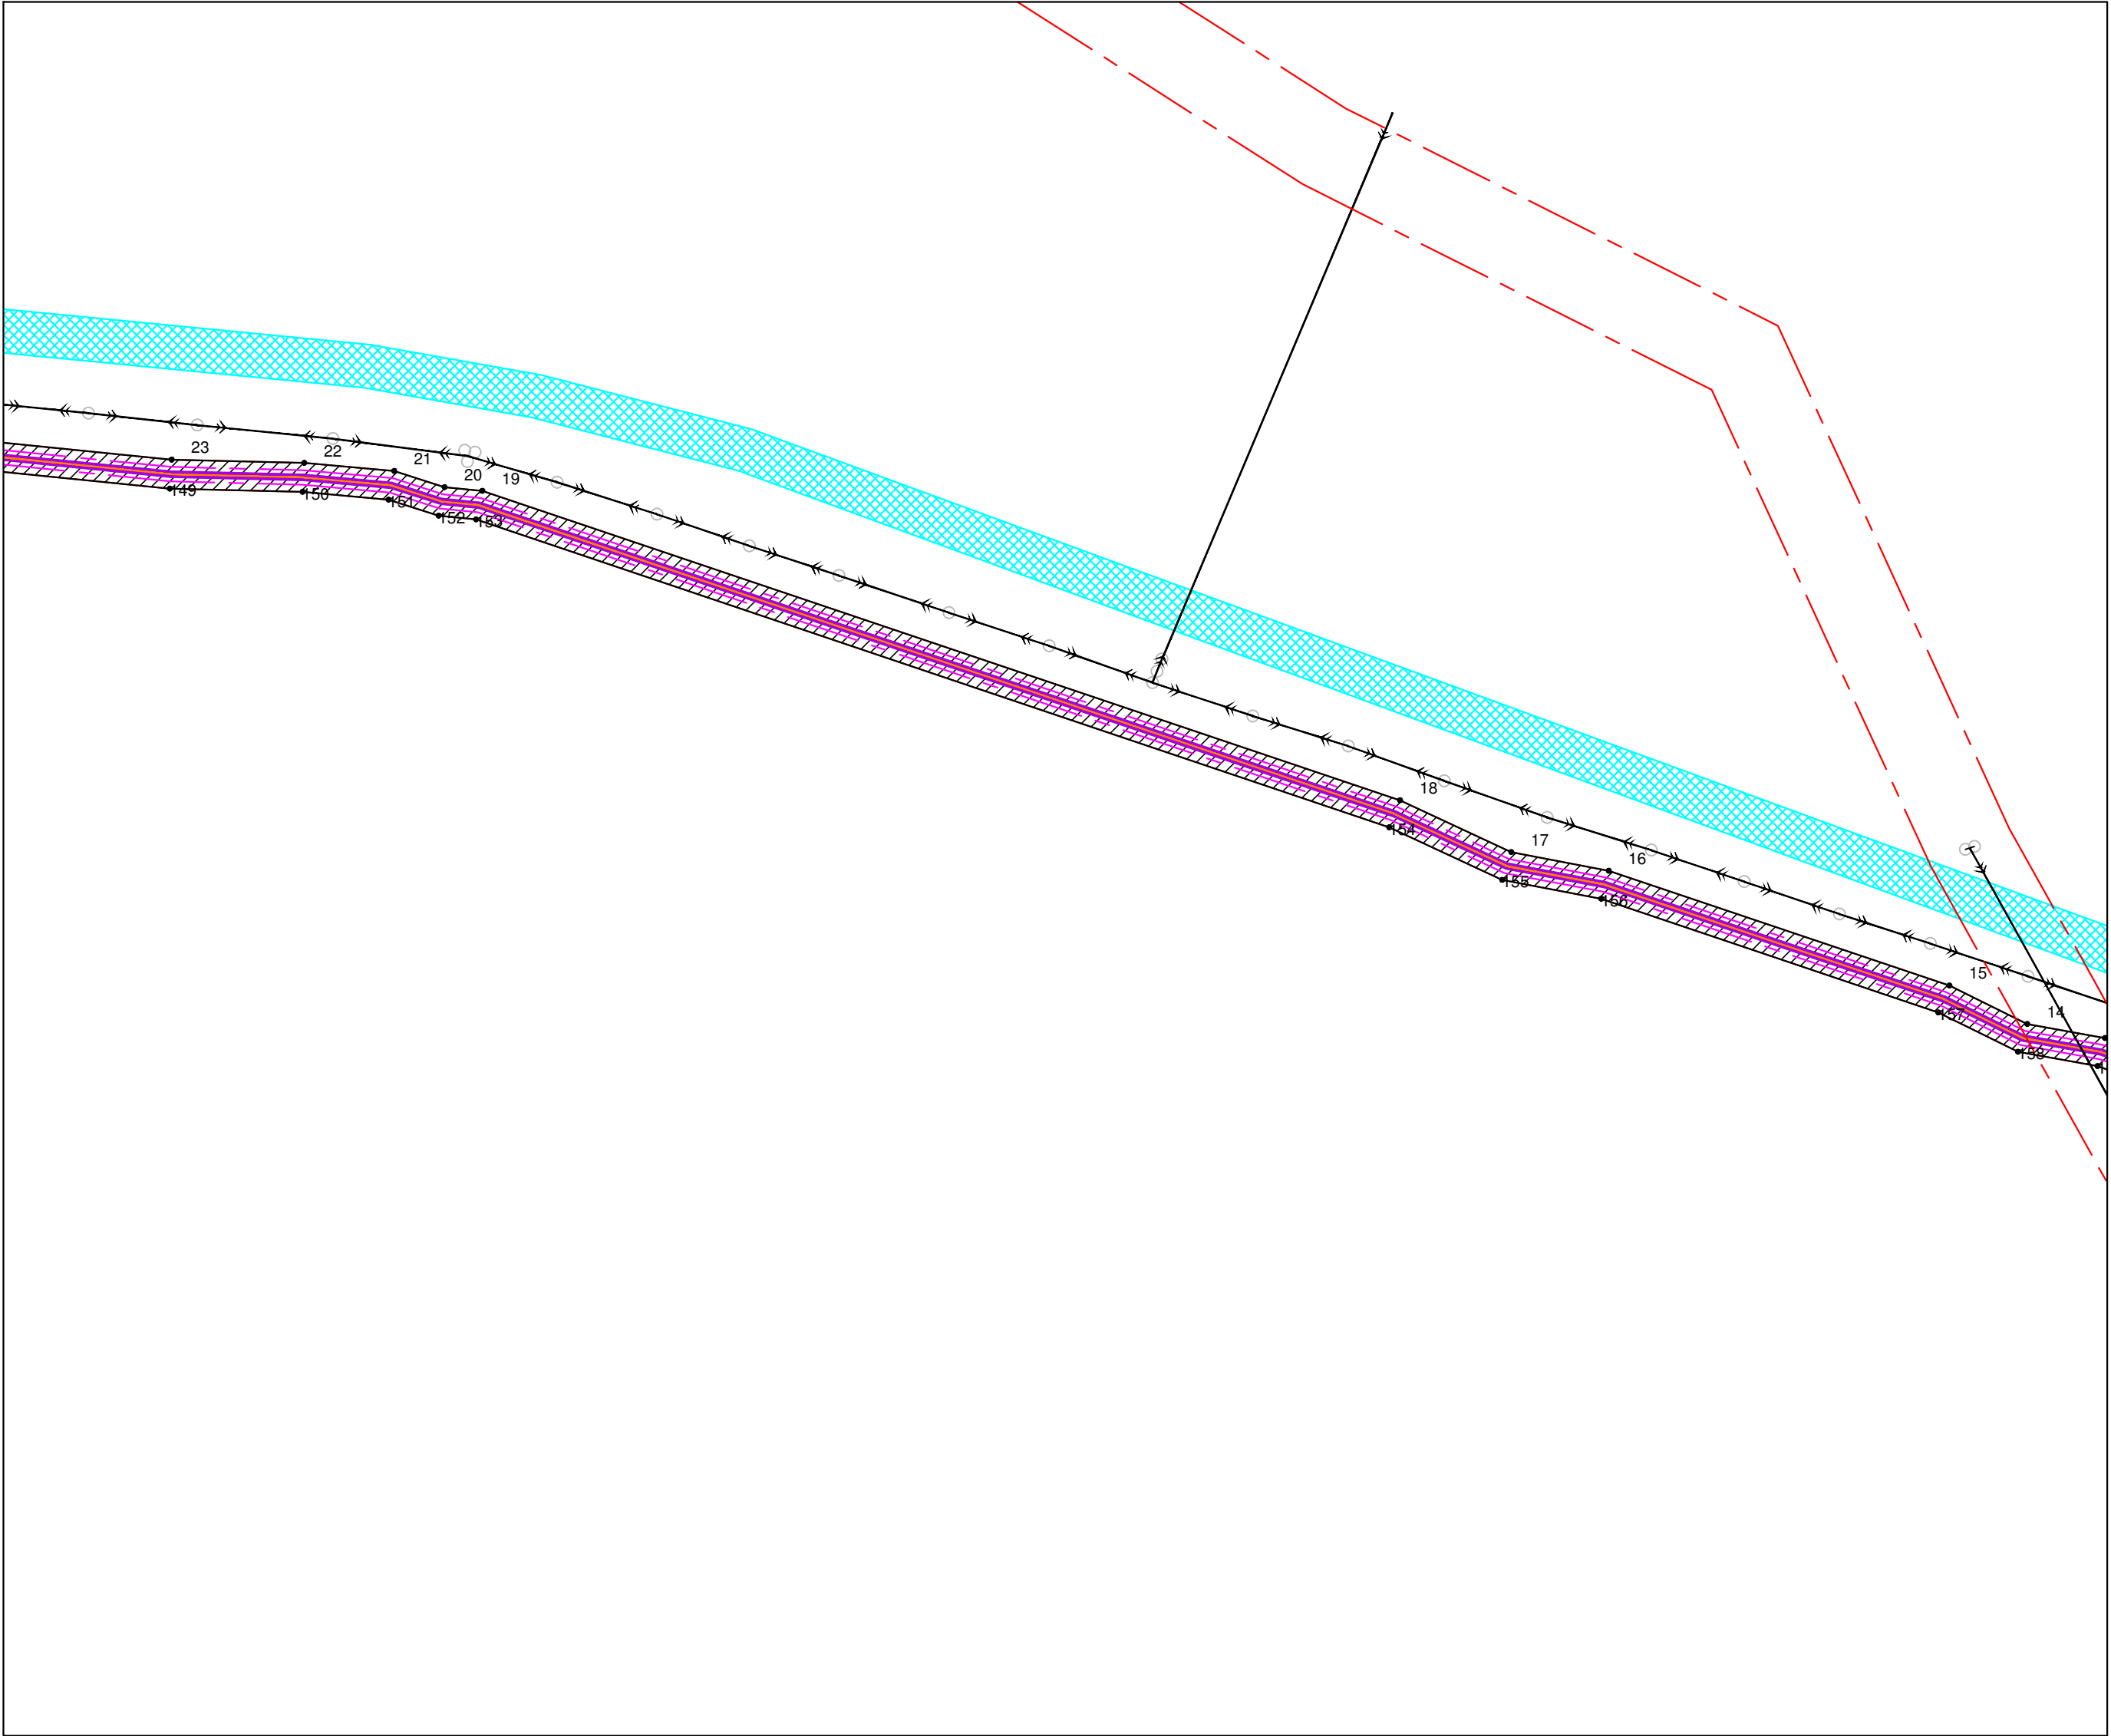


Схема расположения листов

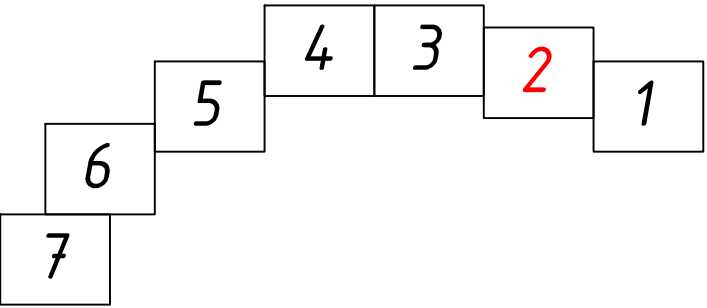

Линия сводки с листом 2

Условные обозначения

Линия сводки с листом 3

- проектируемые объекты
- красные линии
- границы проектируемой территории
- Линия /ЛЭП
- точки углов поворота красных линий
- Объекты транспортной инфраструктуры (планируемые временно)
- зона планируемого размещения проектируемых объектов
- зона размещения дорожного сооружения
- граница элементов планировочной структуры (существующие)
- граница элементов планировочной структуры (планируемые)

						ПС 36.4.2-01.П16-013-ППТ			
						Проект планировки и проект межевания территории линейного объекта: ПС 35/10 кВ «Морозная»			
Изм.	Кол.уч.	Лист	№ док.	Подпись	Дата	Проект планировки территории	Стадия	Лист	Листов
Разраб.	Абашмов			Абашмов	04.17		П	2	7
Проверил	Кашпар			Абашмов	04.17				
Нач.отд.									
Н.контр.	Абрейцевич			Абрейцевич	04.17	Проект планировки территории Масштаб 1:2000	ООО "Инженерная Компания Сибири"		
Утв.									
ГИП	Панамарев			Панамарев	04.17				


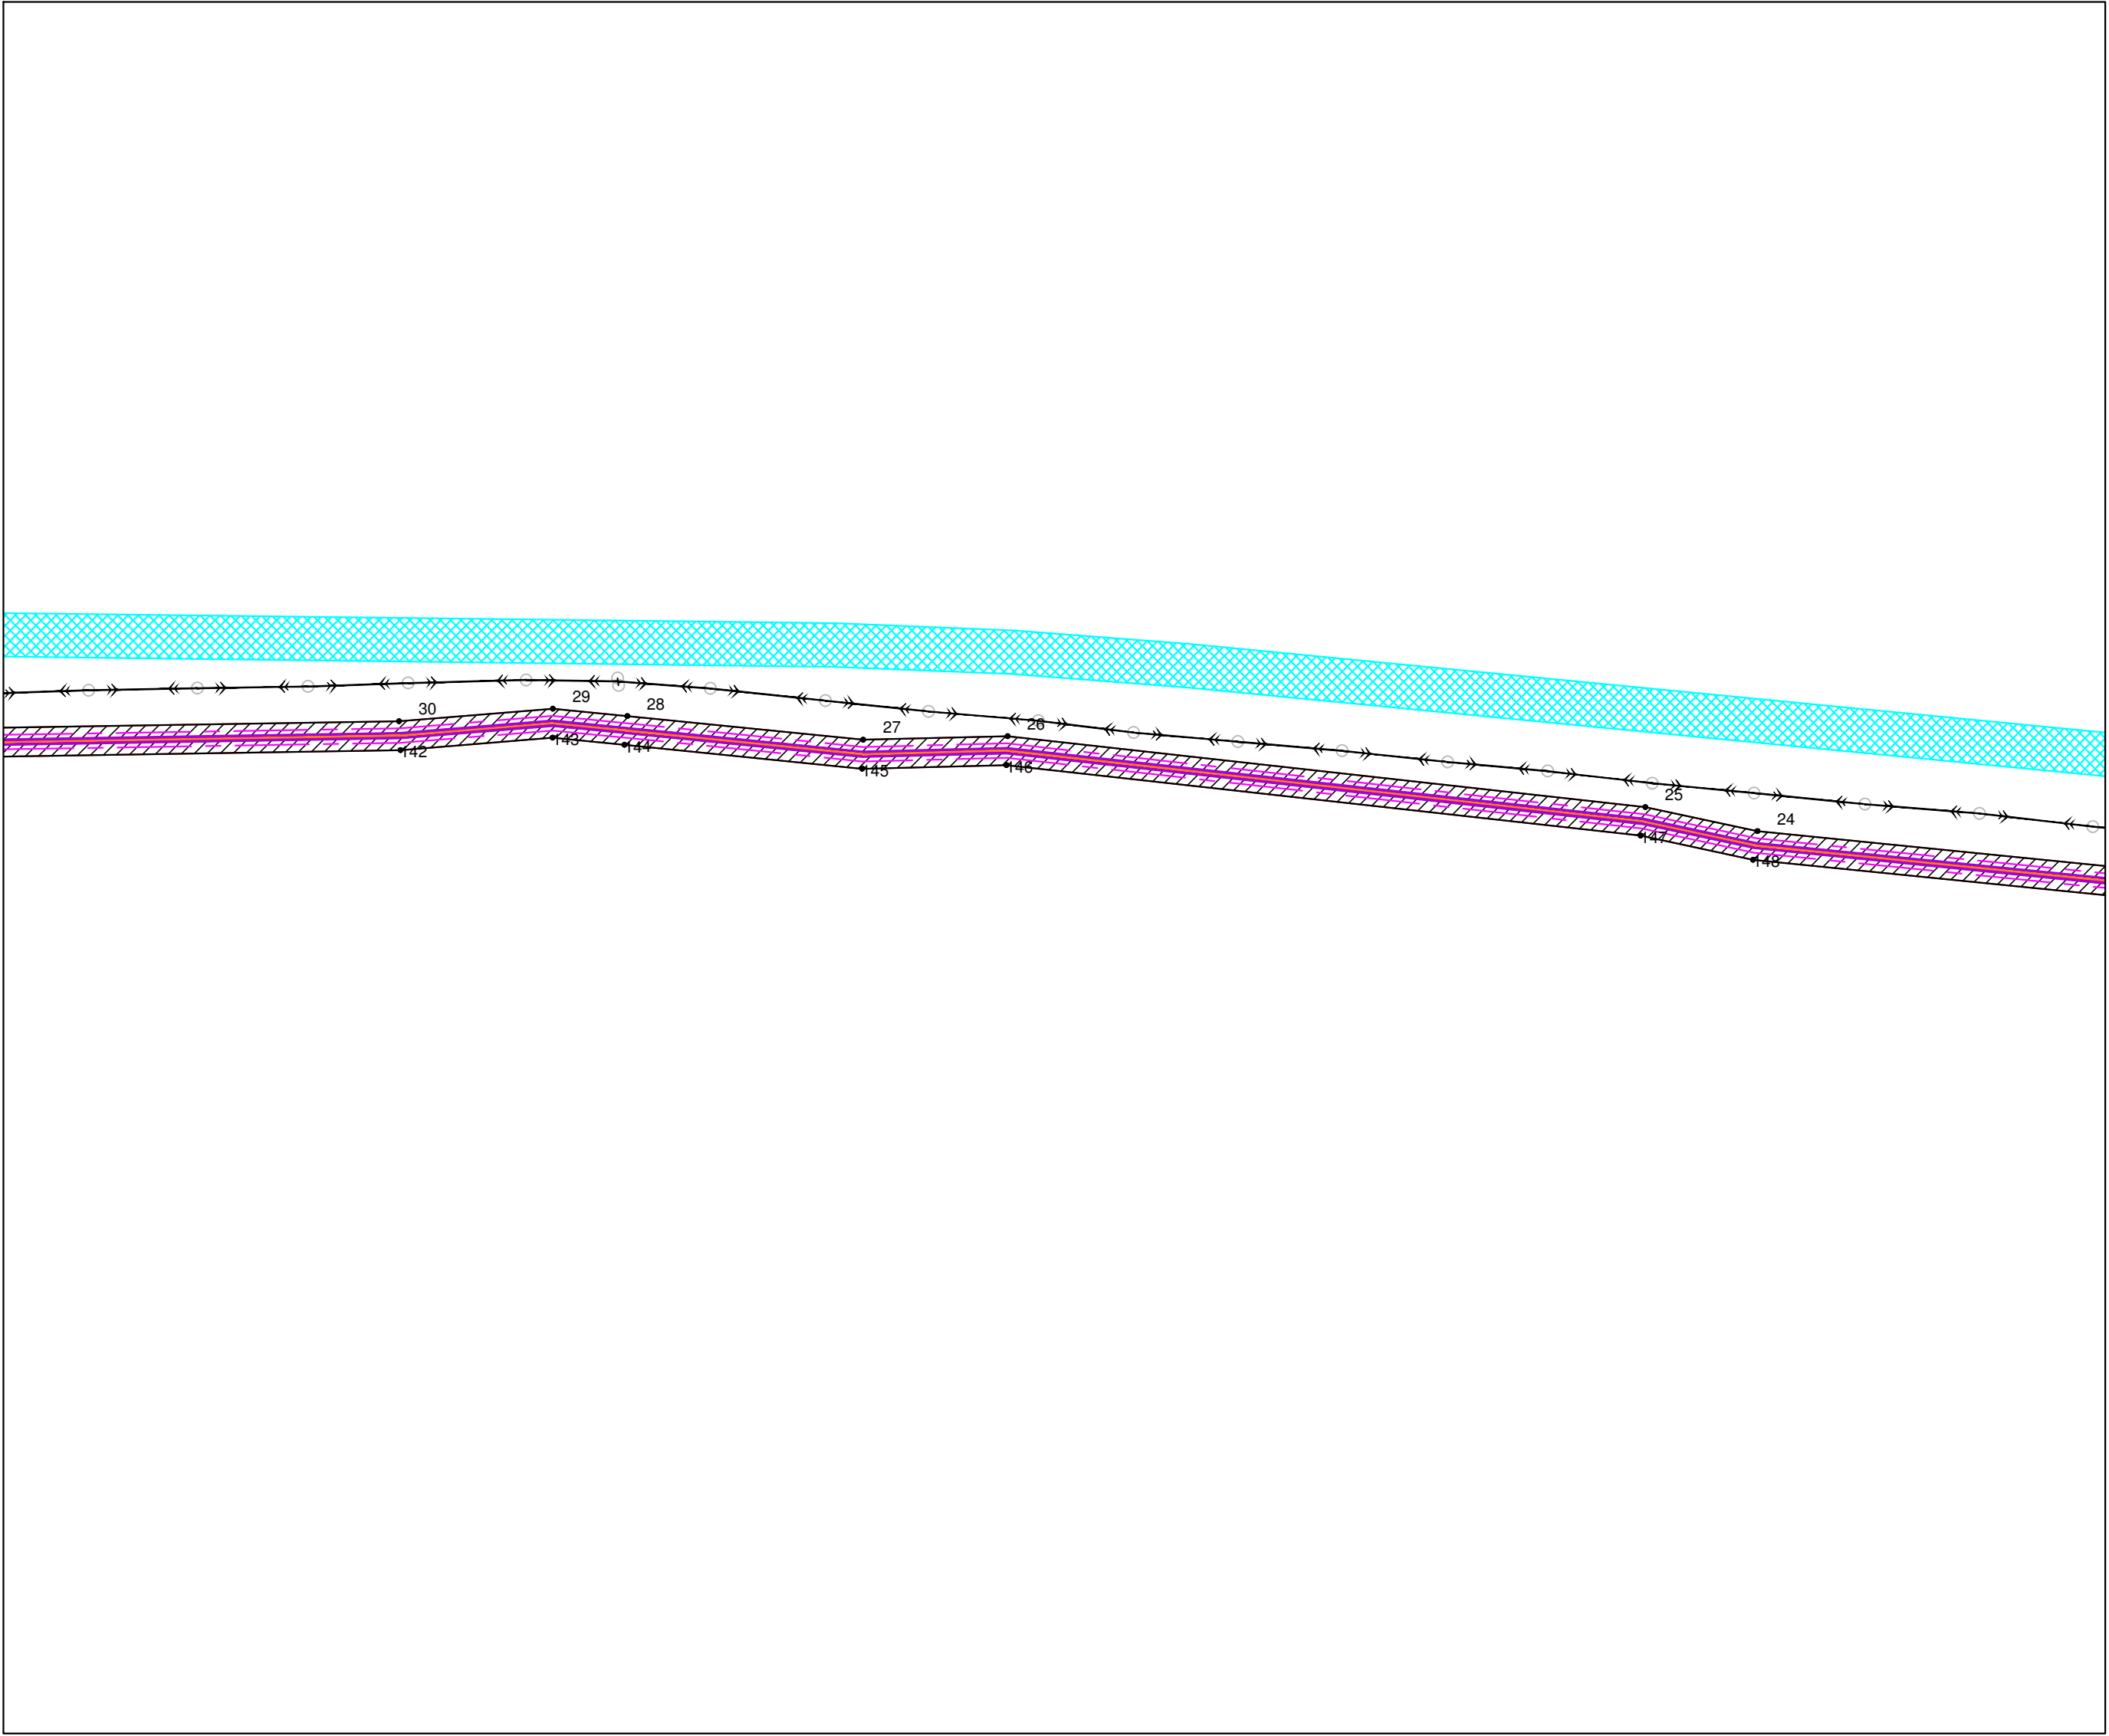


Схема расположения листов

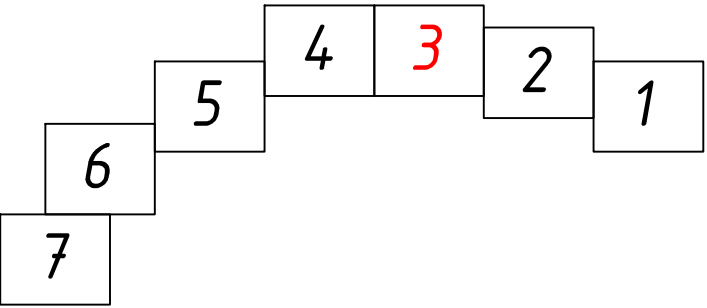

Линия сводки с листом 2

Условные обозначения

Линия сводки с листом 3

- проектируемые объекты
- красные линии
- границы проектируемой территории
- Линия /ЛЭП
- точки углов поворота красных линий
- Объекты транспортной инфраструктуры (планируемые временно)
- зона планируемого размещения проектируемых объектов
- зона размещения дорожного сооружения
- граница элементов планировочной структуры (существующие)
- граница элементов планировочной структуры (планируемые)

						ПС 36.42-01.П16-013-ППТ			
						Проект планировки и проект межевания территории линейного объекта: ПС 35/10 кВ «Морозная»			
Изм.	Кол.уч.	Лист	№ док.	Подпись	Дата				
Разраб.	Абашмов			Абашмов	04.17	Проект планировки территории	Стадия	Лист	Листов
Проверил	Кашпар			Абашмов	04.17		П	3	7
Нач.отд.									
Н.контр.	Абрейцевич			Абашмов	04.17	Проект планировки территории Масштаб 1:2000	ООО "Инженерная Компания Сибири"		
Утв.									
ГИП	Панамарев			Панамарев	04.17				


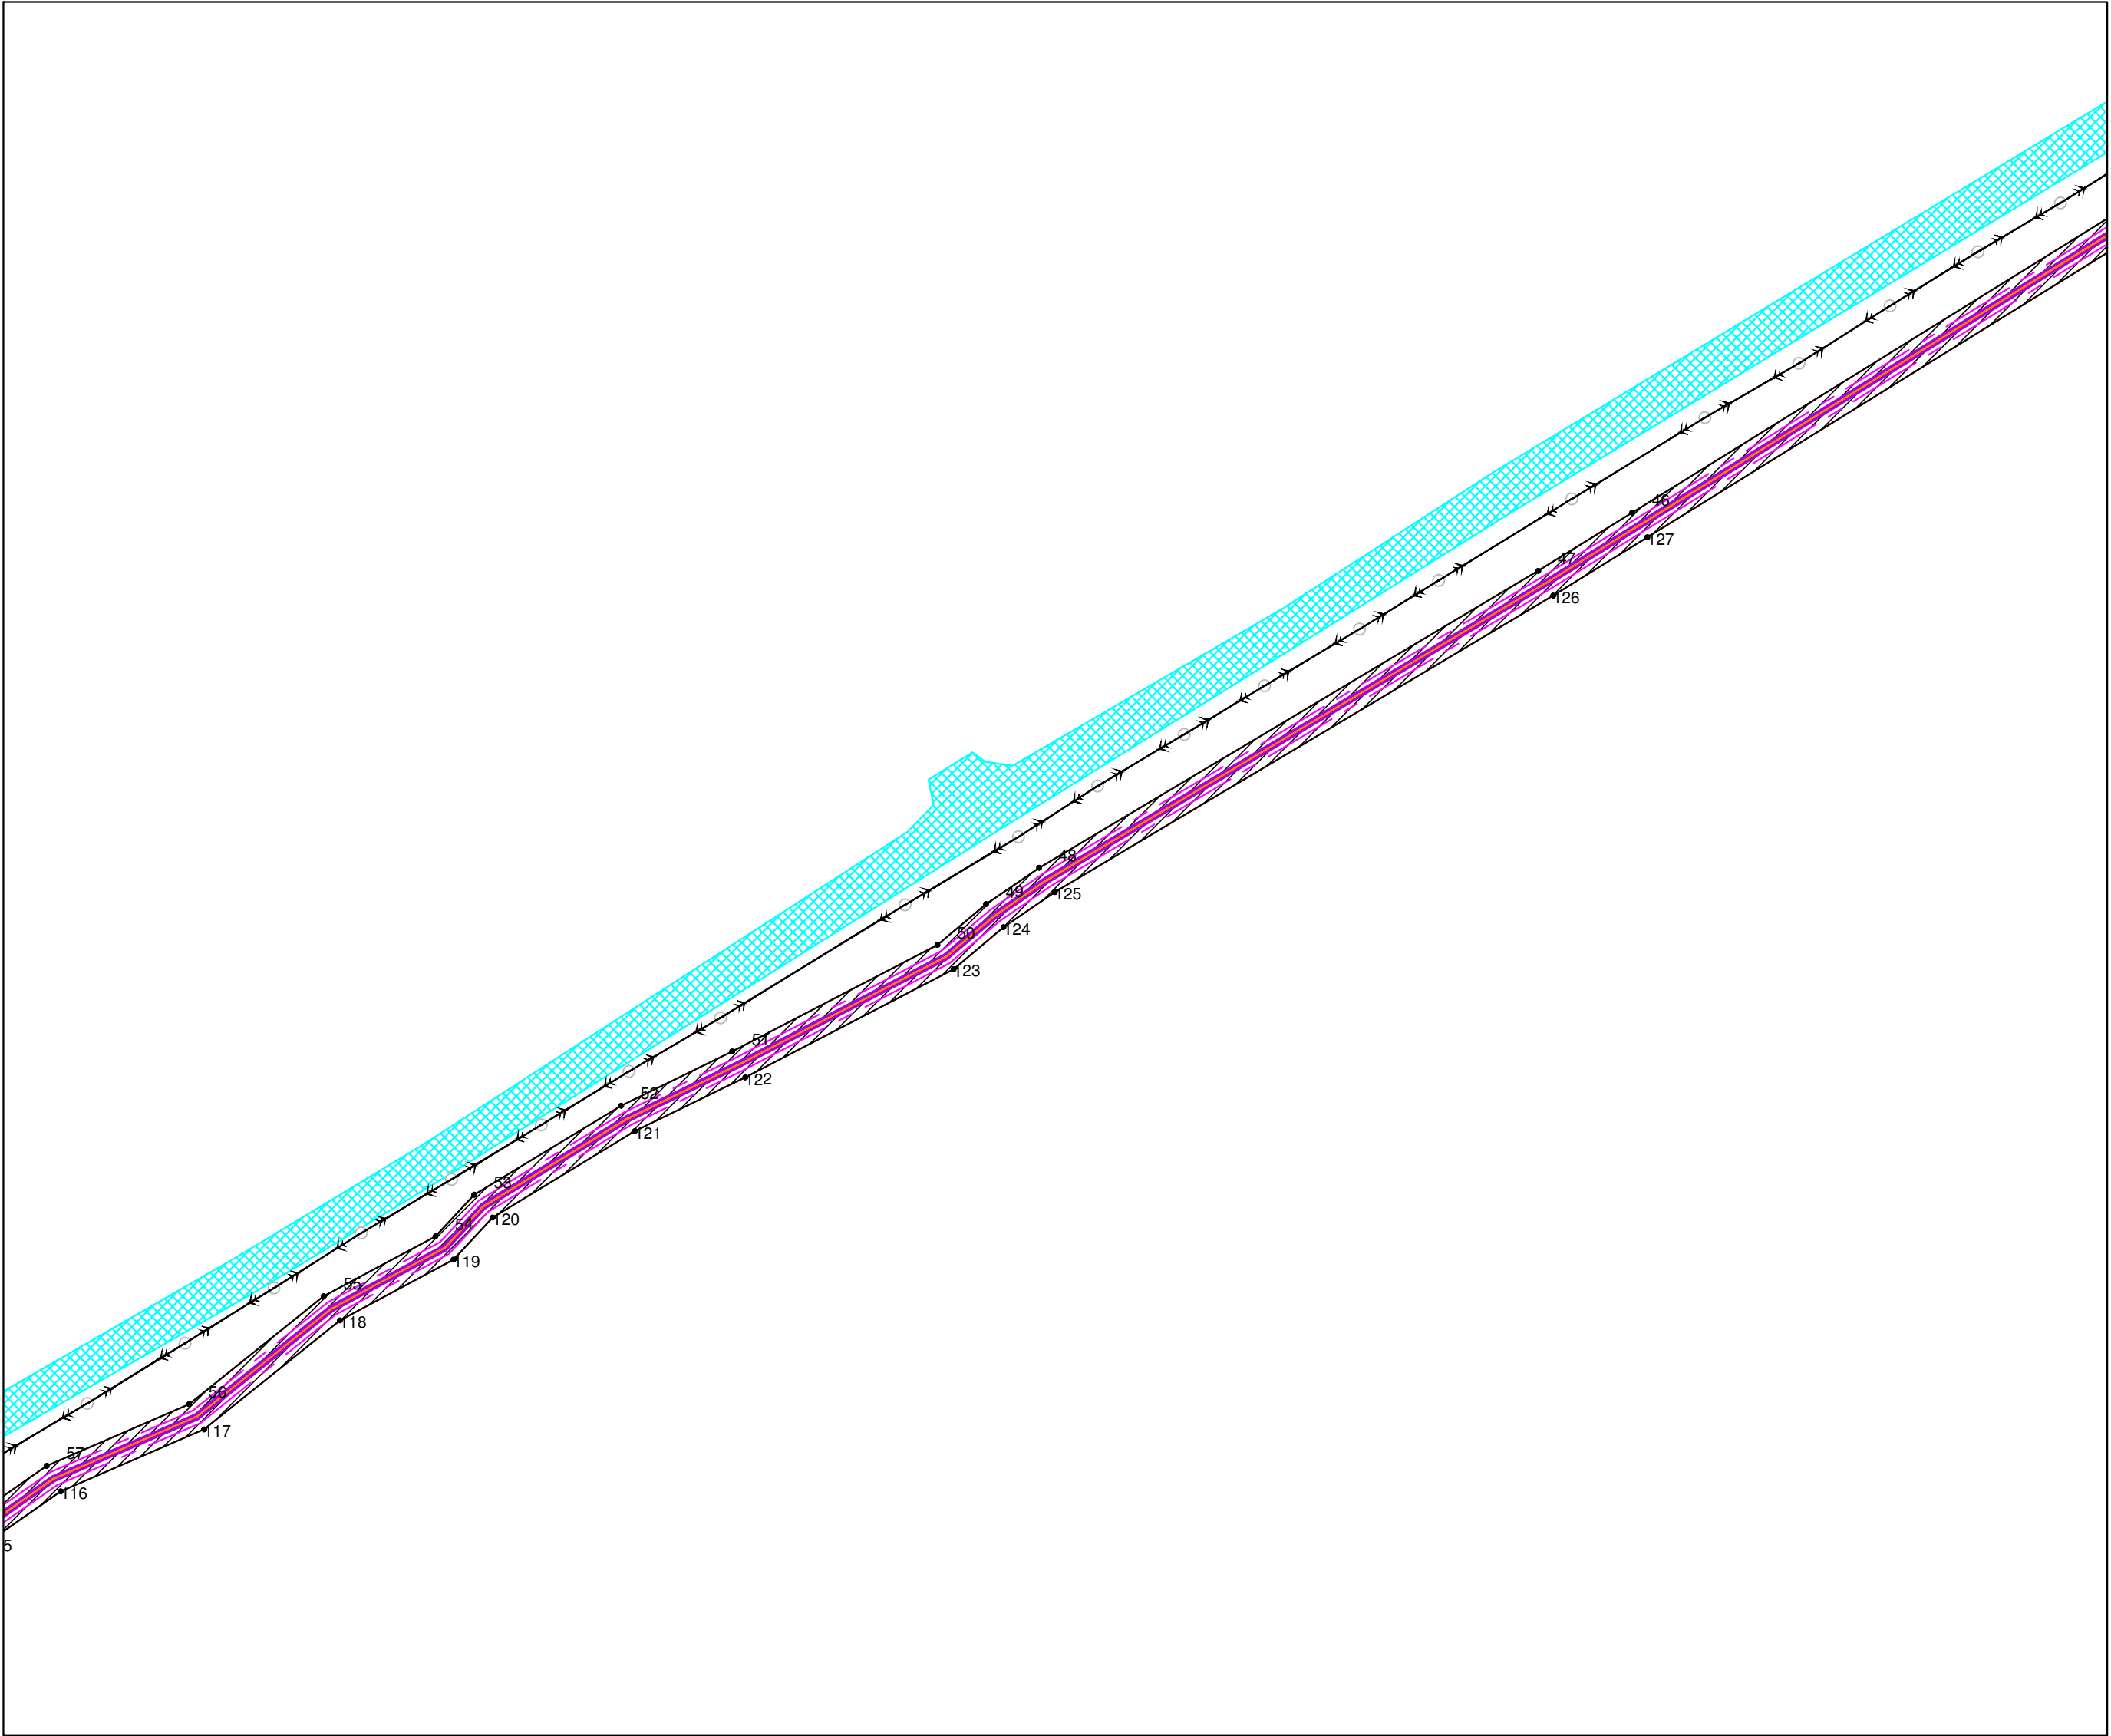


Схема расположения листов

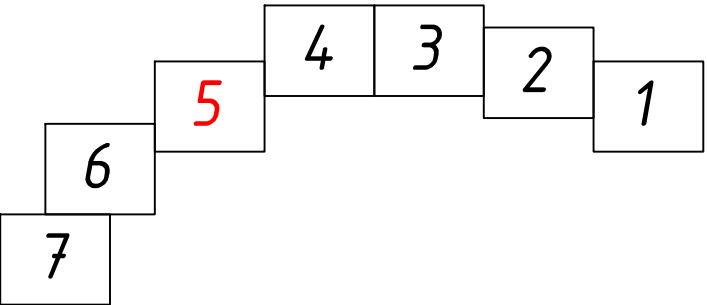

Линия сводки с листом 2

Изм. №	Подп.	Дата	Взам. инв. №

- проектируемые объекты
- красные линии
- границы проектируемой территории
- Линия /ЛЭП
- 1 — точки углов поворота красных линий
- Объекты транспортной инфраструктуры (планируемые временно)
- зона планируемого размещения проектируемых объектов
- зона размещения дорожного сооружения
- граница элементов планировочной структуры (существующие)
- граница элементов планировочной структуры (планируемые)

Линия сводки с листом 3

							ПС 36.42-01.П 16-013-ППТ			
							Проект планировки и проект межевания территории линейного объекта: ПС 35/10 кВ «Морозная»			
Изм.	Кол.уч.	Лист	№ док.	Подпись	Дата					
Разраб.		Абаимов			04.17	Проект планировки территории	Стадия	Лист	Листов	
Проверил		Кашпор			04.17		П	5	7	
Нач.отд.										
Н.контр.		Абреицевич			04.17	Проект планировки территории Масштаб 1:2000	ООО "Инженерная Компания Сибдери"			
Утв.										
ГИП		Панчарев			04.17					


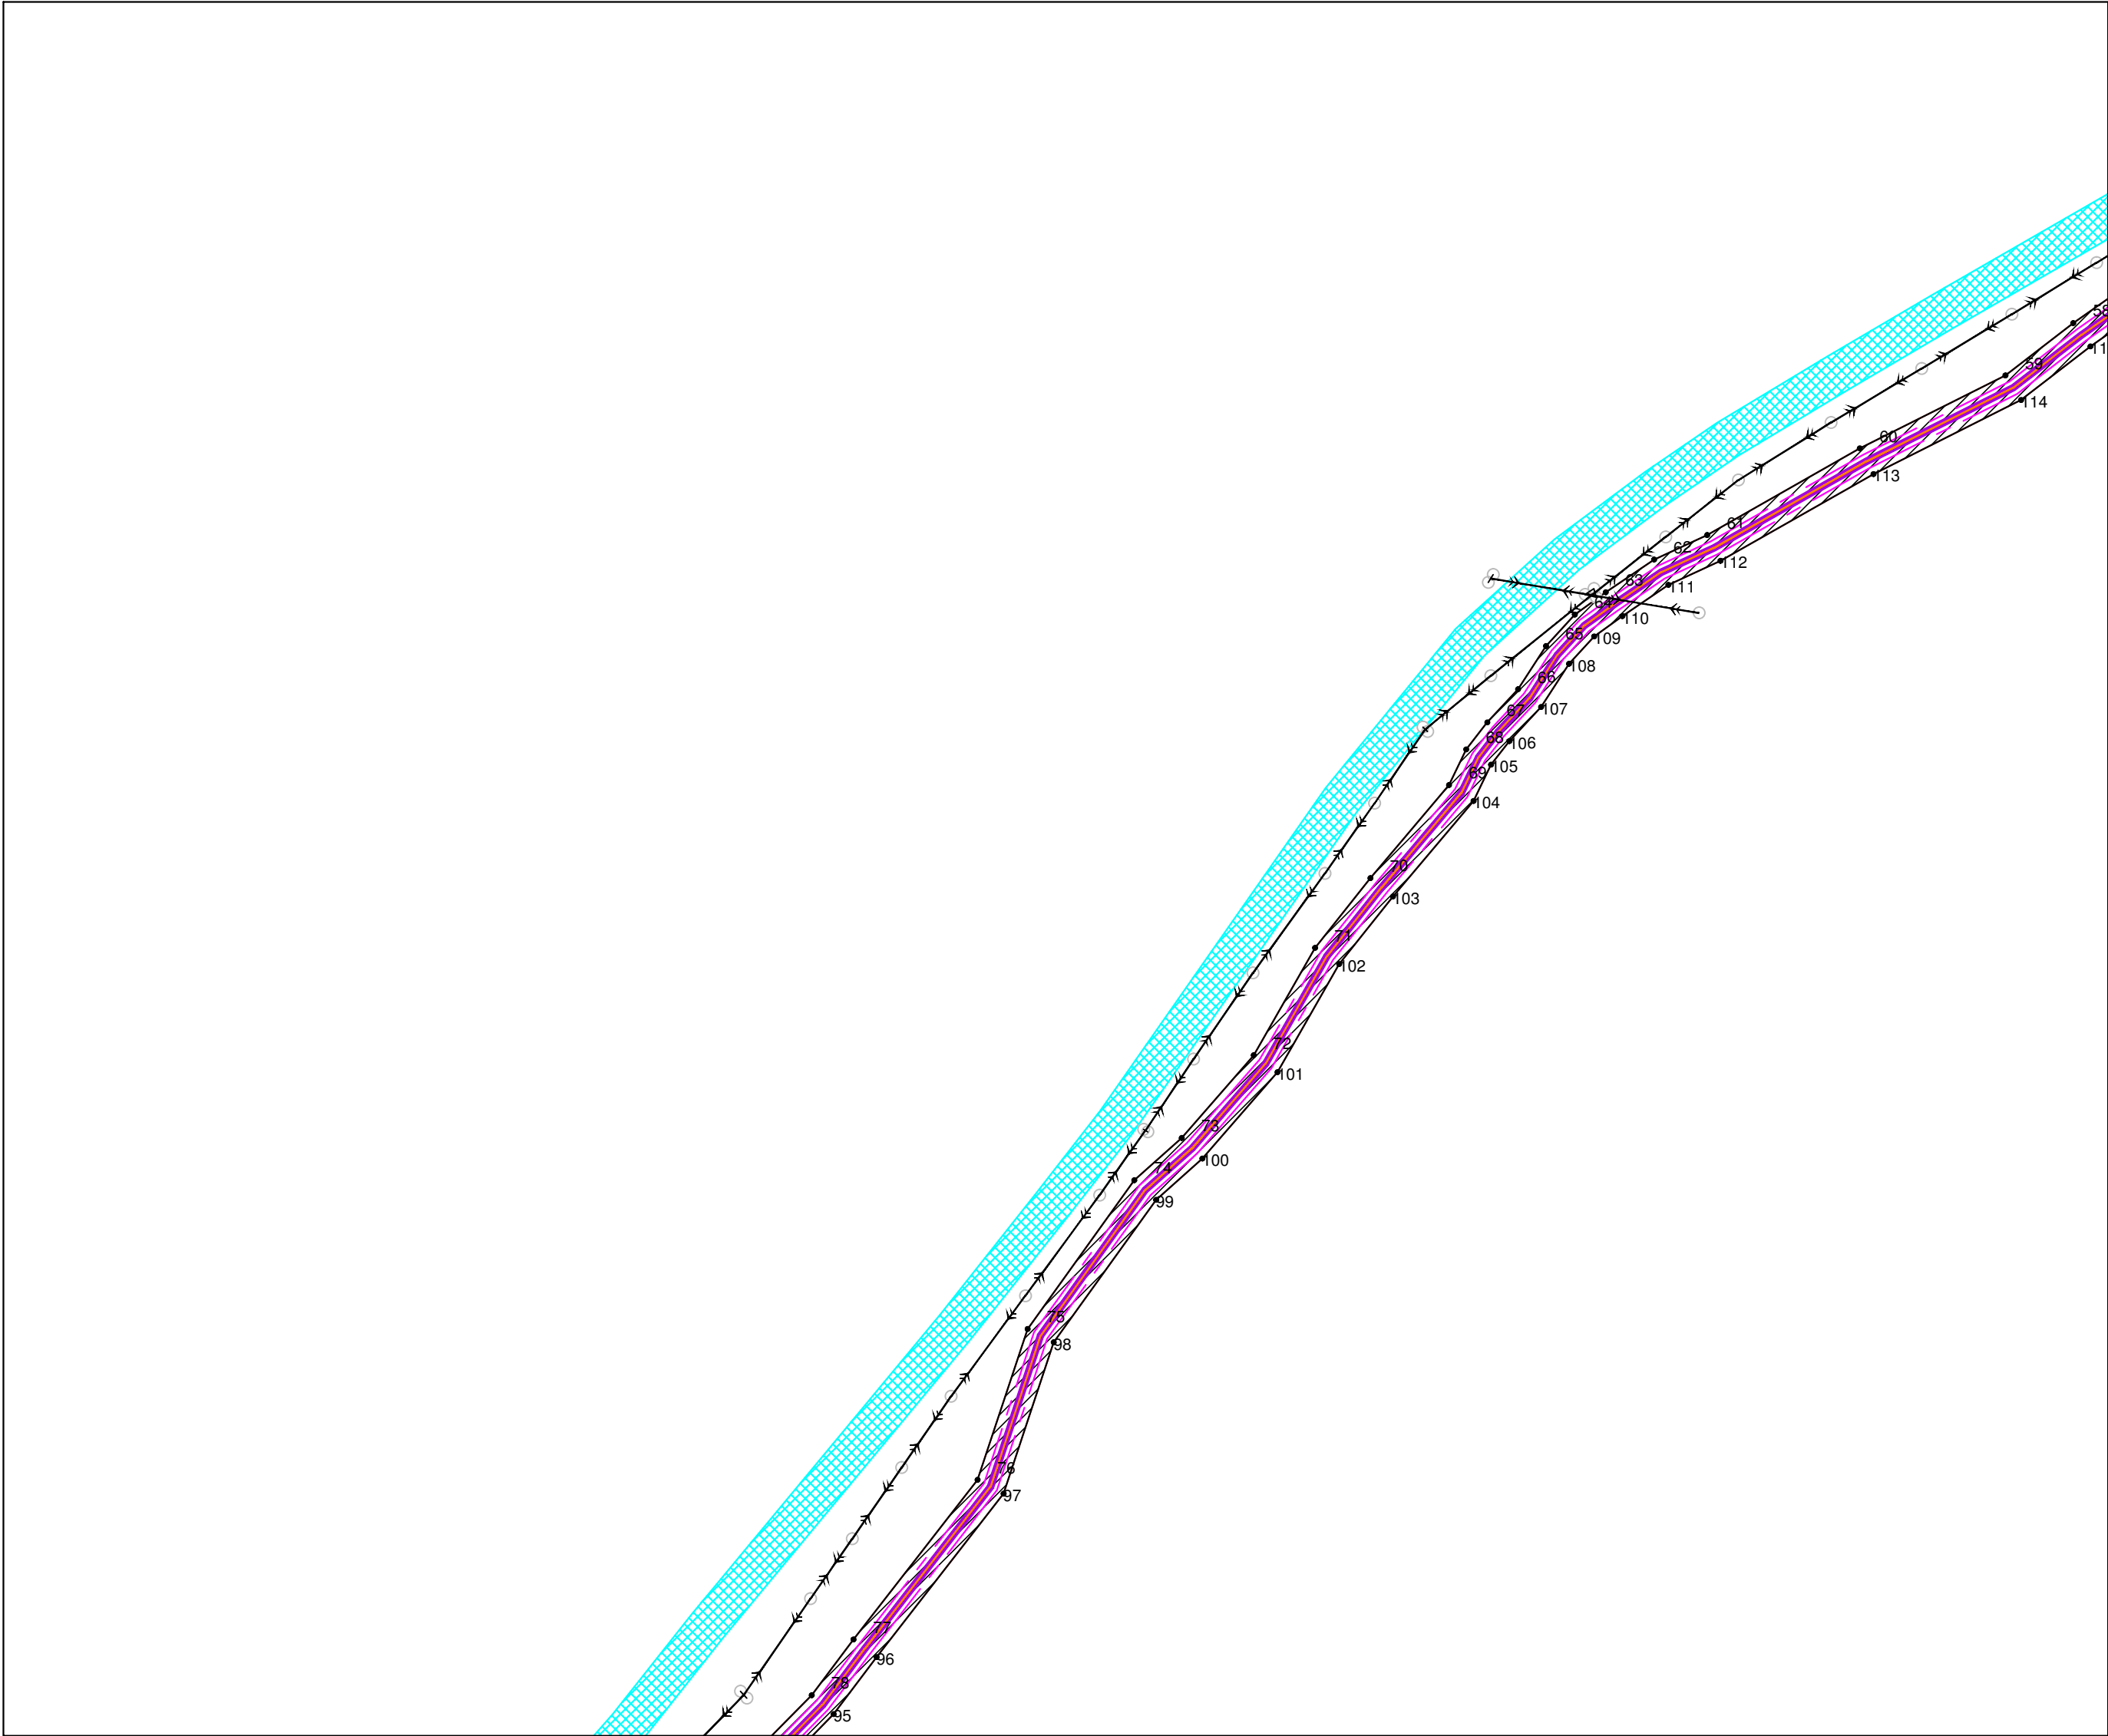


Схема расположения листов

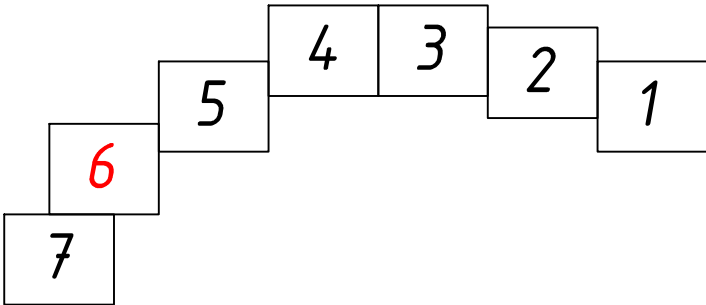

Линия сводки с листом 2

Изм. №	Взам. инв. №
Подпись и дата	
Инв. № подл.	

- — — — —
- — — — —
-
-
- 1
-
-
-
- проектируемые объекты

— красные линии

— границы проектируемой территории

— Линия /ЛЭП

— точки углов поворота красных линий

— Объекты транспортной инфраструктуры (планируемые временно)

— зона планируемого размещения проектируемых объектов

— зона размещения дорожного сооружения

- — — — —
- — — — —
- граница элементов планировочной структуры (существующие)

— граница элементов планировочной структуры (планируемые)

Линия сводки с листом 3

							ПС 36.42-01.П 16-013-ППТ			
							Проект планировки и проект межевания территории линейного объекта: ПС 35/10 кВ «Морозная»			
Изм.	Кол.уч.	Лист	№ док.	Подпись	Дата					
Разраб.		Абдулов			04.17	Проект планировки территории	Стадия	Лист	Листов	
Проверил		Кашпар			04.17		П	6	7	
Нач.отд.										
Н.контр.		Абрейцевич			04.17	Проект планировки территории Масштаб 1:2000	ООО "Инженерная Компания Сибдери"			
Утв.										
ГИП		Панамарев			04.17					


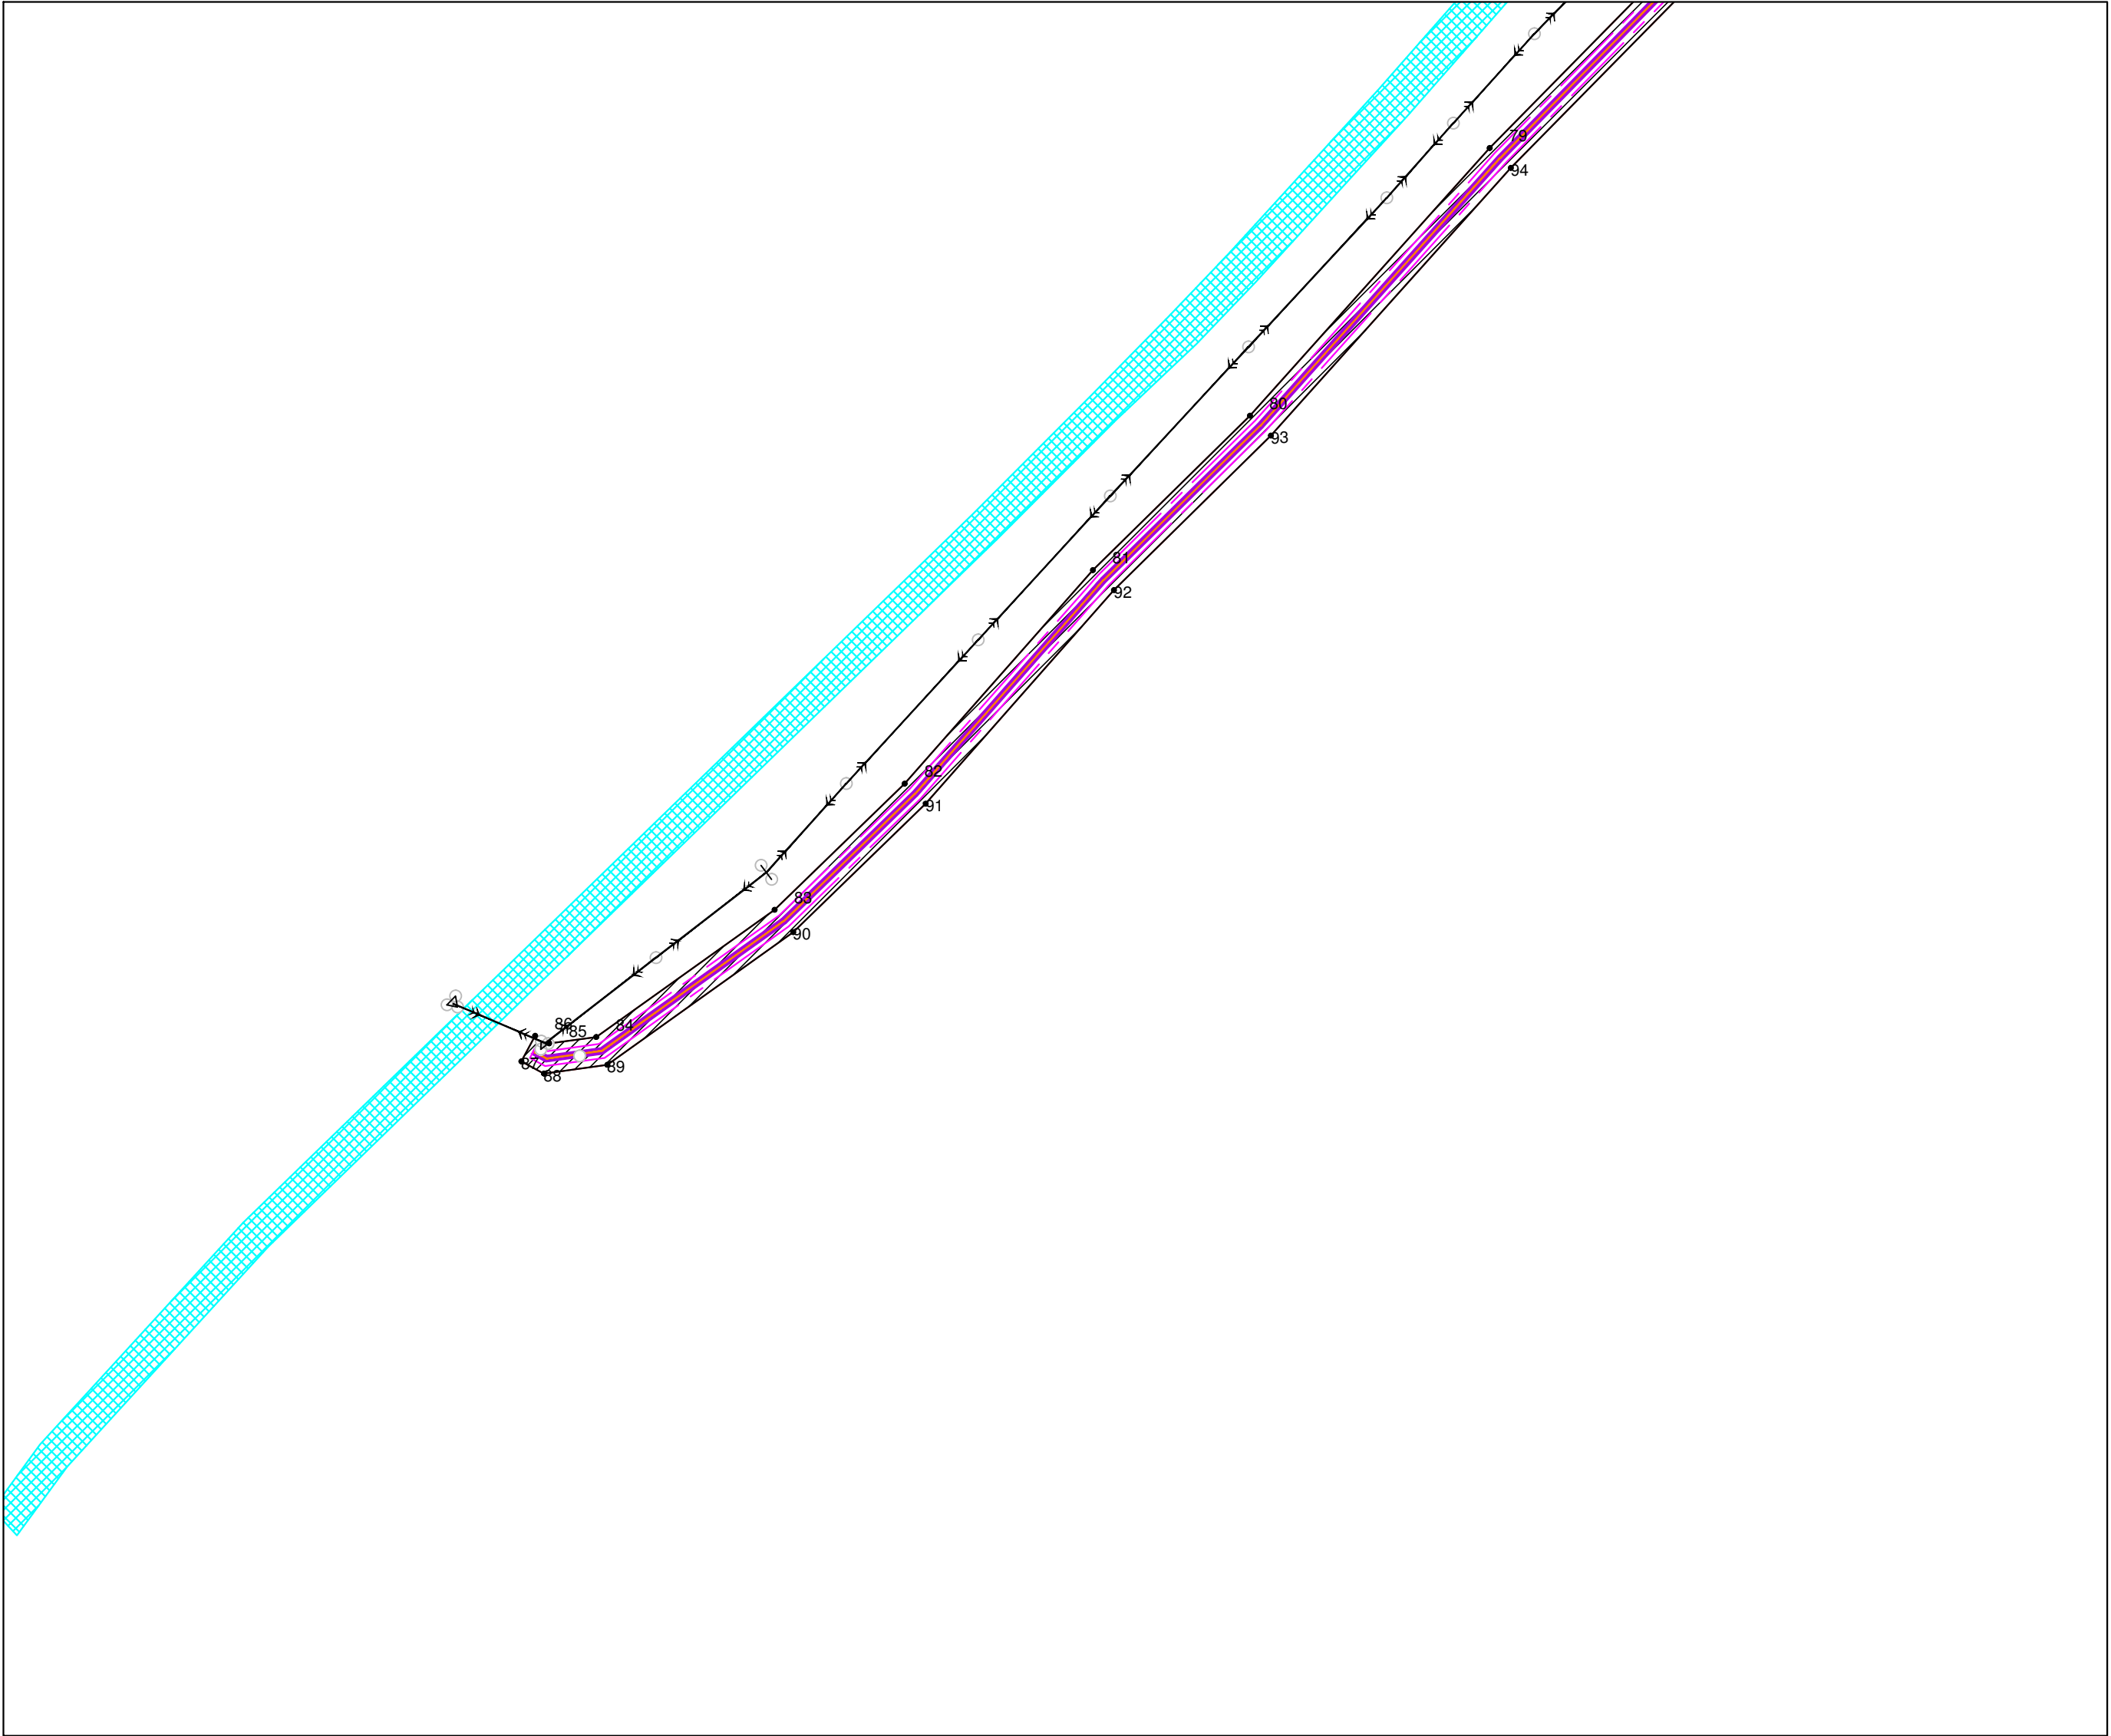


Схема расположения листов

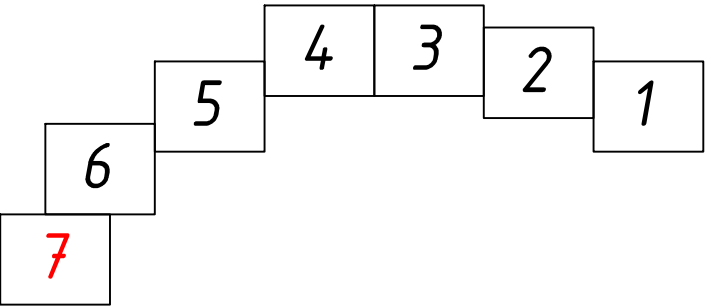

Линия сводки с листом 2

Изм.	№ доп.	Взам. инв. №
Подпись и дата		
Инв. № подл.		

- Условные обозначения
- 1
- проектируемые объекты

- красные линии

- границы проектируемой территории

- Линия /ЛЭП

- точки углов поворота красных линий

- Объекты транспортной инфраструктуры (планируемые временно)

- зона планируемого размещения проектируемых объектов

- зона размещения дорожного сооружения
- граница элементов планировочной структуры (существующие)

- граница элементов планировочной структуры (планируемые)

Линия сводки с листом 3

							ПС 36.42-01.П 16-013-ППТ			
							Проект планировки и проект межевания территории линейного объекта: ПС 35/10 кВ «Морозная»			
Изм.	Кол.уч.	Лист	№ док.	Подпись	Дата					
Разраб.		Абаимов		Абаимов	04.17	Проект планировки территории	Стадия	Лист	Листов	
Проверил		Кашпор		Абаимов	04.17		П	7	7	
Нач.отд.										
Н.контр.		Абрейцевич		Абрейцевич	04.17	Проект планировки территории Масштаб 1:2000	ООО "Инженерная Компания Сибдари"			
Утв.										
ГИП		Панчарев		Панчарев	04.17					