


СХЕМА РАСПОЛОЖЕНИЯ

площадки для размещения нестационарных торговых объектов

Местоположение: Камчатский край, город Елизово, микрорайон Торговый центр, улица Ленина, район многоквартирного дома № 30а

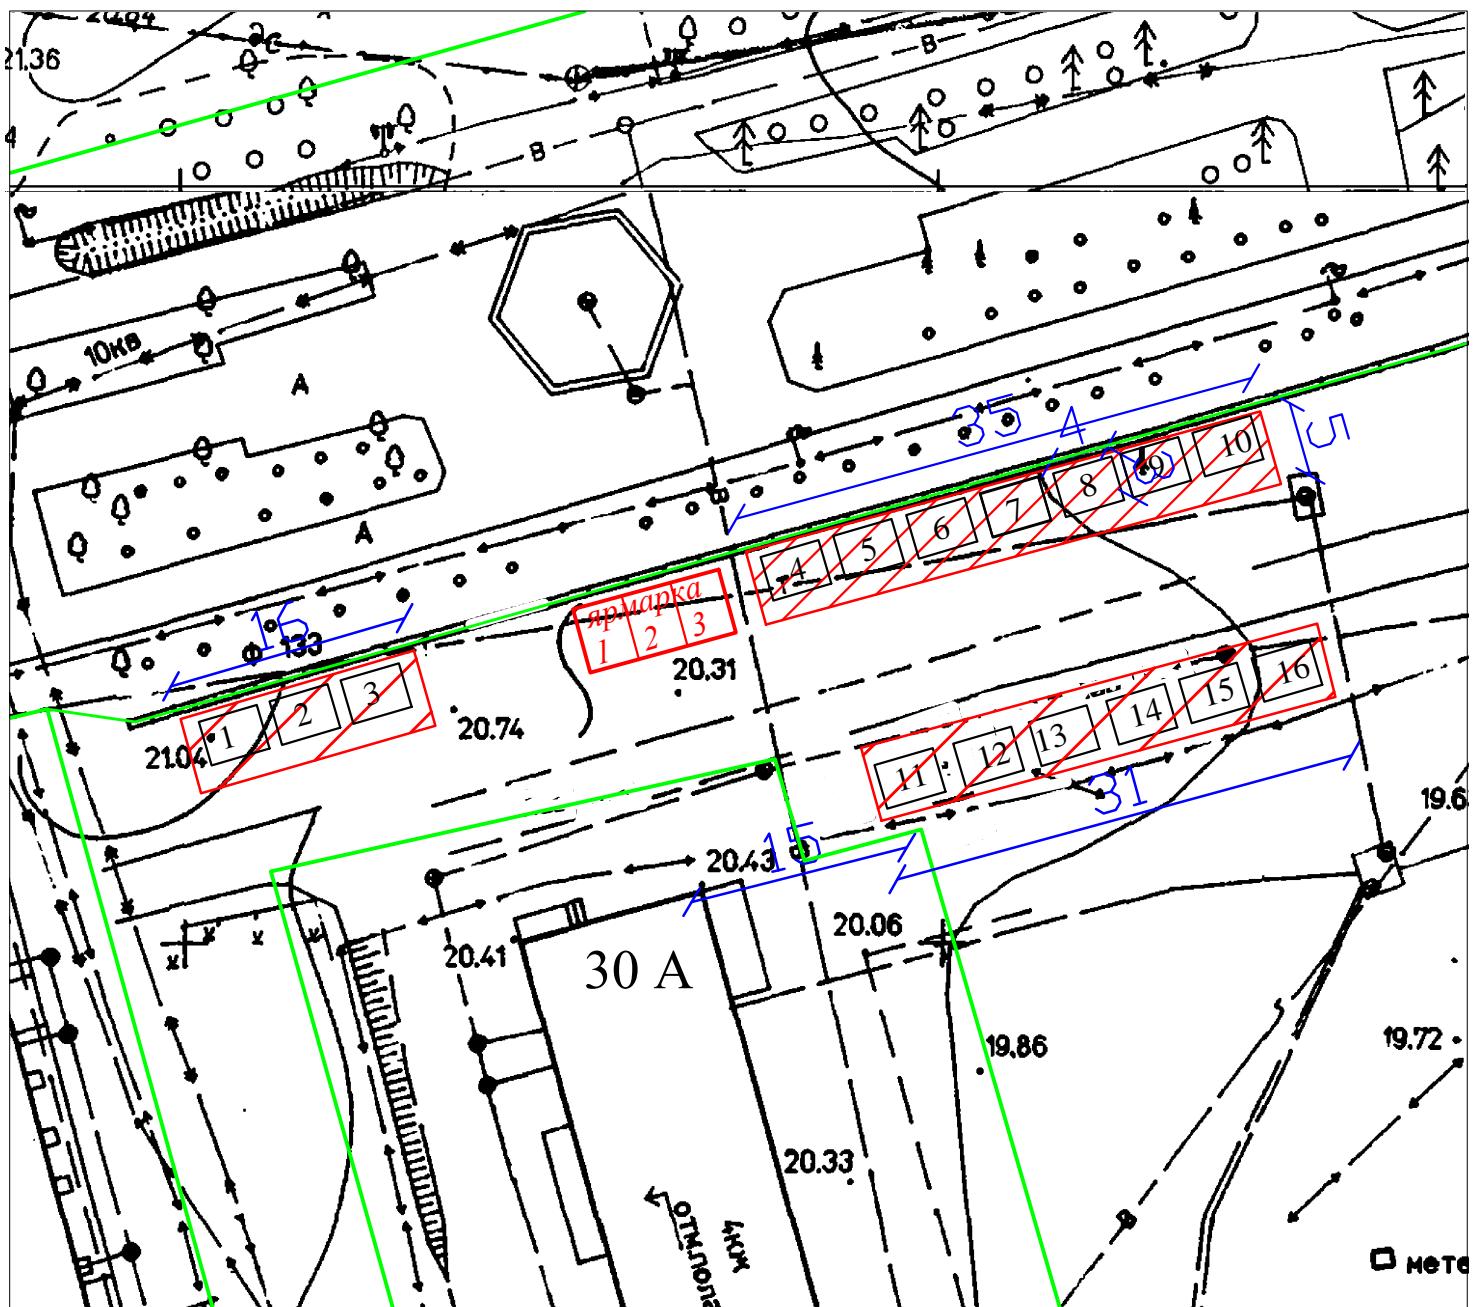

Масштаб 1:500

Условные обозначения:

границы земельного участка по сведениям Государственного кадастра недвижимости
места размещения нестационарных торговых объектов