


СХЕМА РАСПОЛОЖЕНИЯ

площадки для размещения временных объектов
(без формирования земельного участка)

Местоположение: Камчатский край г. Елизово, ул. Ленина, район торгового центра "Согжой"

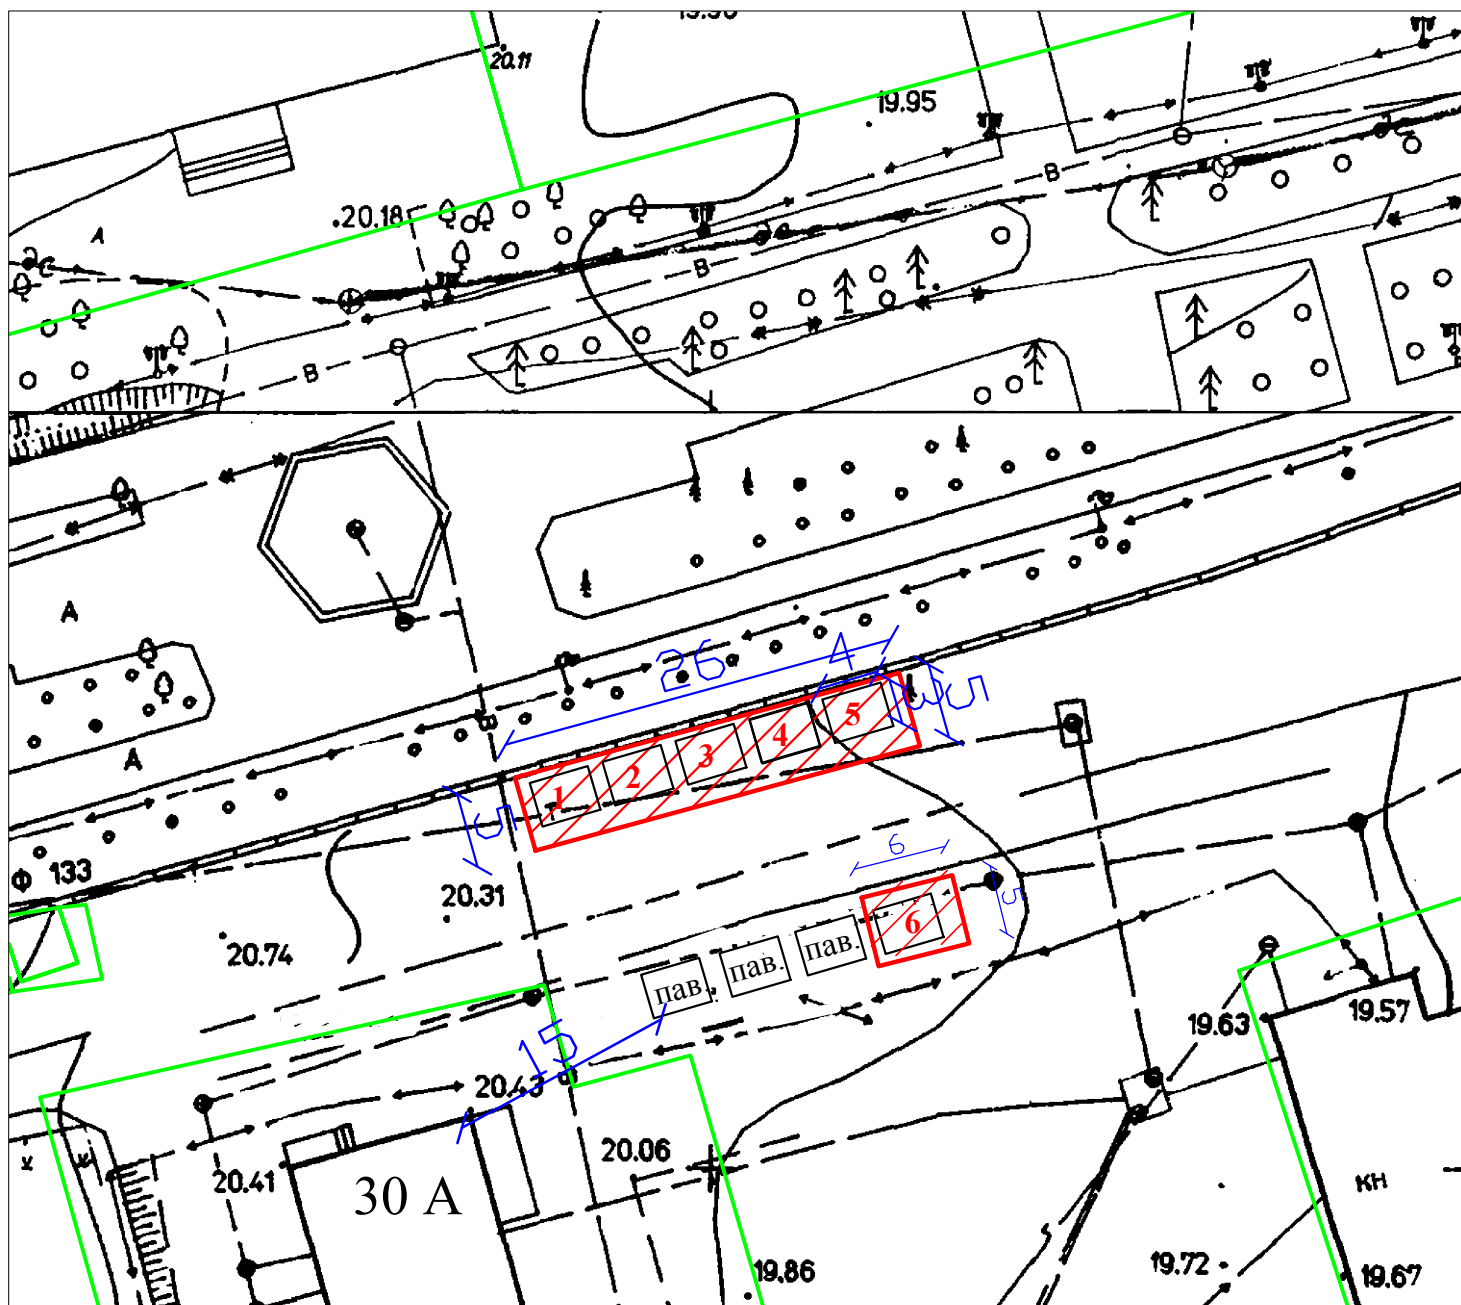

Масштаб 1:500

Условные обозначения:

границы ЗУ по сведения ГКН

место размещения временных объектов

место установки
временного
объекта

Примечание: при получении разрешительной документации на торговлю, получить архитектурно планировочное задание на установку временного объекта в Управление архитектуры и градостроительства администрации Елизовского городского поселения.

