


План этажа на отм. +3,400.  
М 1:100

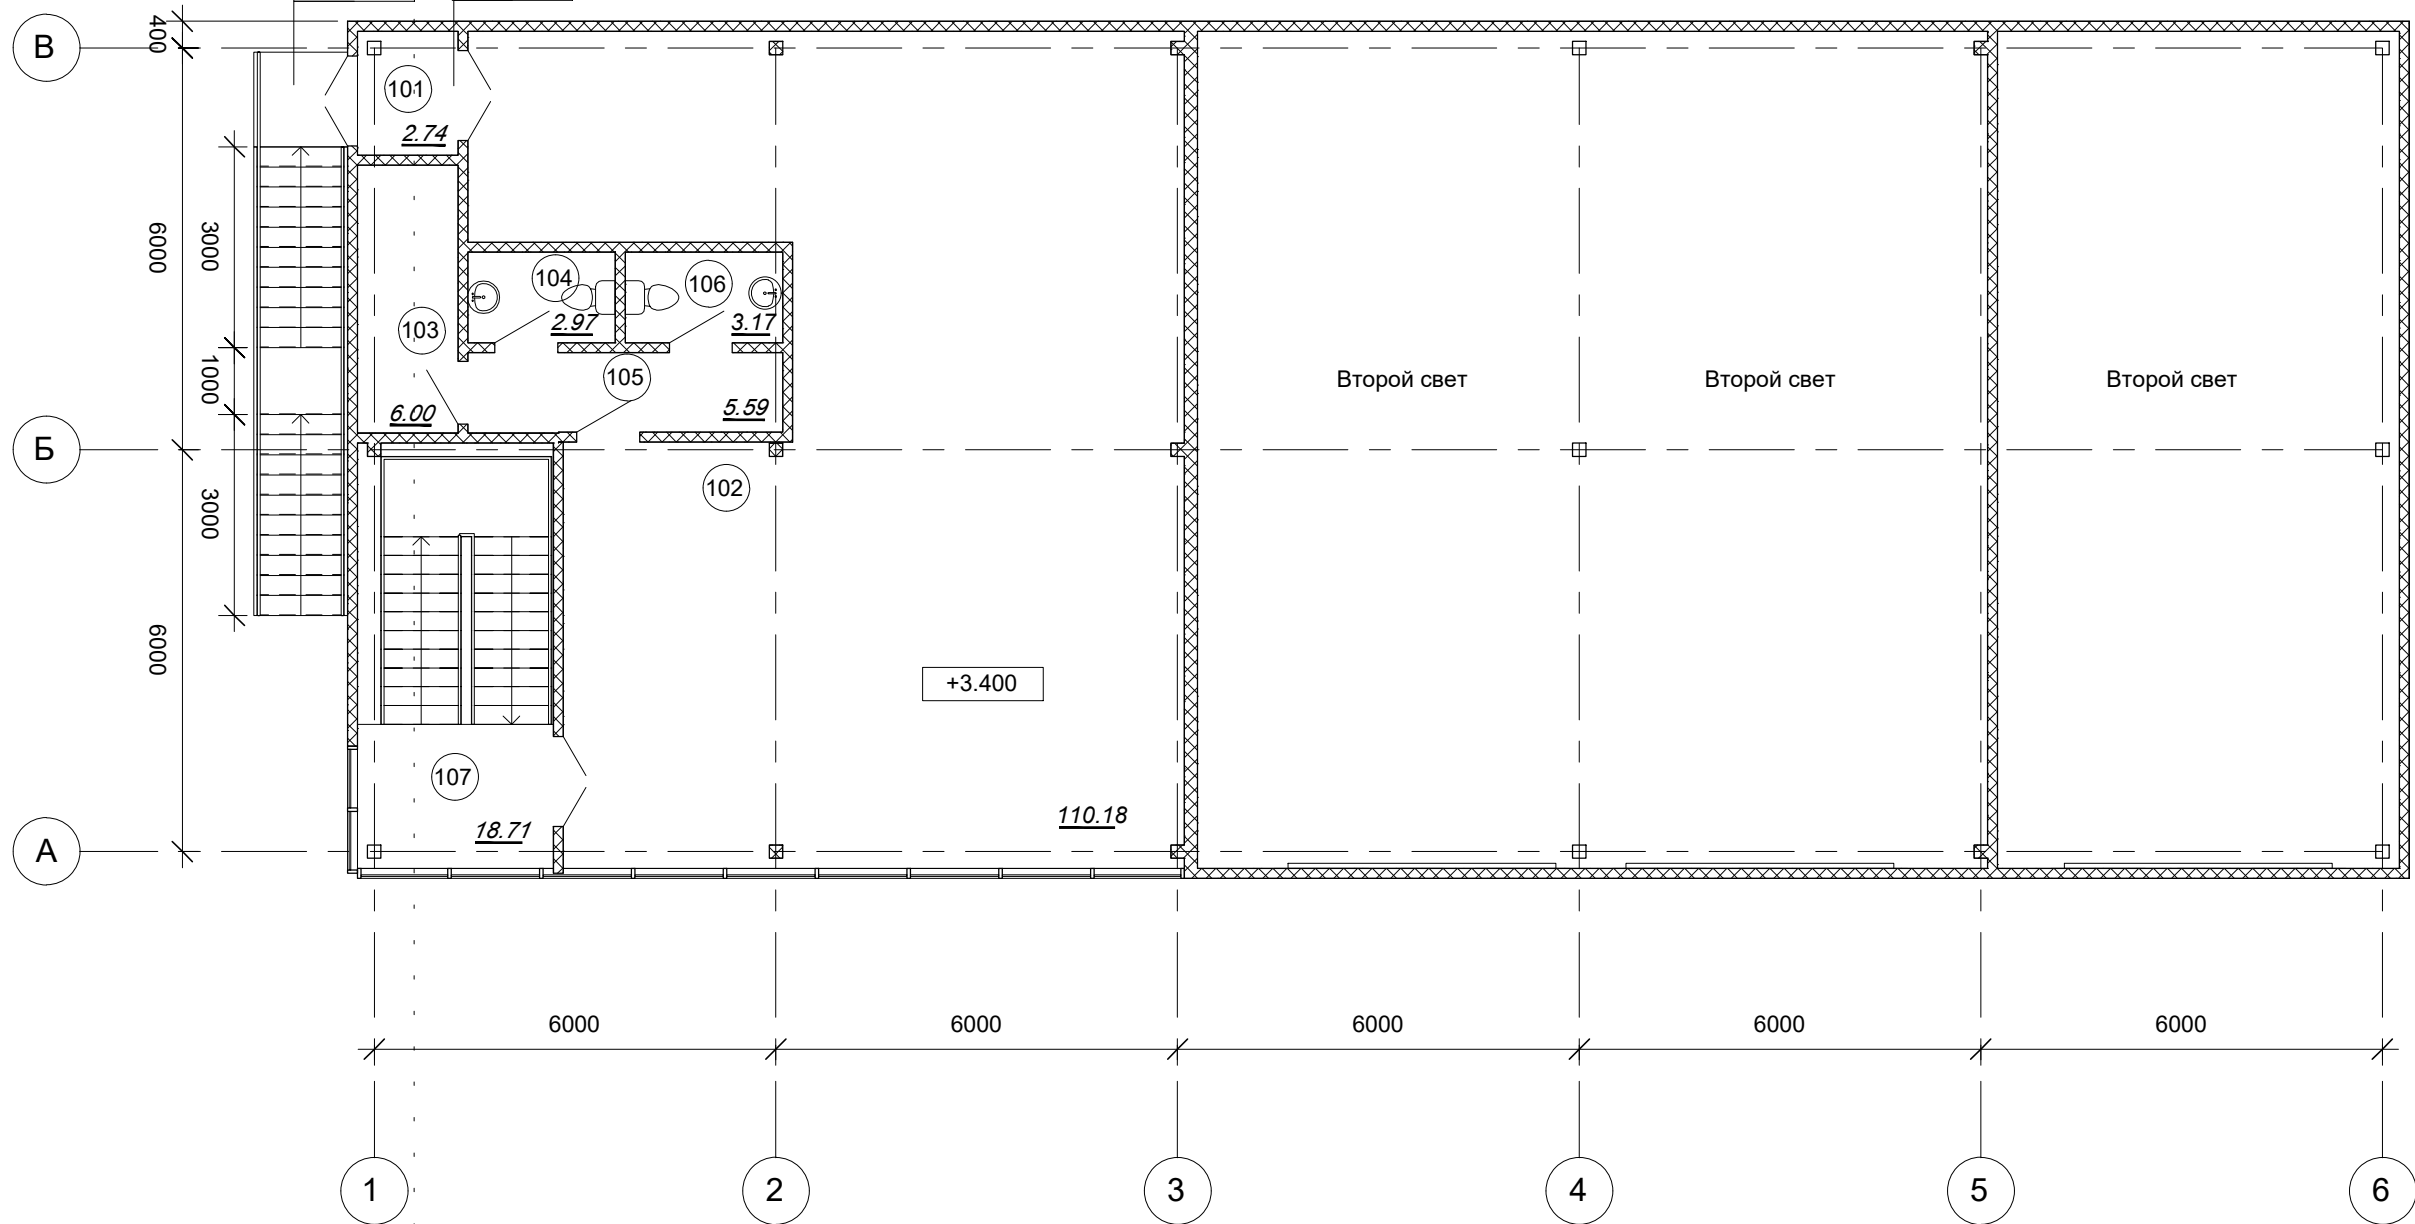

Спецификация помещений этажа на отм.+3,400			
Номер	Наименование	Площадь	Категория помещения
101	Тамбур	2.74 м <sup>2</sup>	
102	Службное помещение	110.18 м <sup>2</sup>	
103	Комната уборочного инвентаря	6.00 м <sup>2</sup>	
104	Санузел мужской	2.97 м <sup>2</sup>	
105	Санузел женский	5.59 м <sup>2</sup>	
106	Санузел	3.17 м <sup>2</sup>	
107	Лестничная клетка	18.71 м <sup>2</sup>	
		149.37 м <sup>2</sup>	

						<b>51--/2020-AP -</b>		
						"Центр технического творчества" по адресу: ул. Сопочная, г. Елизово		
Изм.	Кол. уч.	Лист	№ док.	Подпись	Дата	Стадия	Лист	Листов
Архитектор		Руководитель				П	3	
Нач. отдела		Лагунова						
ГИП		Лях				ГУП "Камчатскгражданпроект"		
						План этажа на отм. +3,400		

Согласовано

Взам. инв. №  
Подп. и дата  
Инв. № подл.