


СХЕМА РАСПОЛОЖЕНИЯ ГРАНИЦ ПУБЛИЧНОГО СЕРВИТУТА  
объекта электросетевого хозяйства ВЛ 35 кВ Хороль- К-Рыболов

Обзорная схема

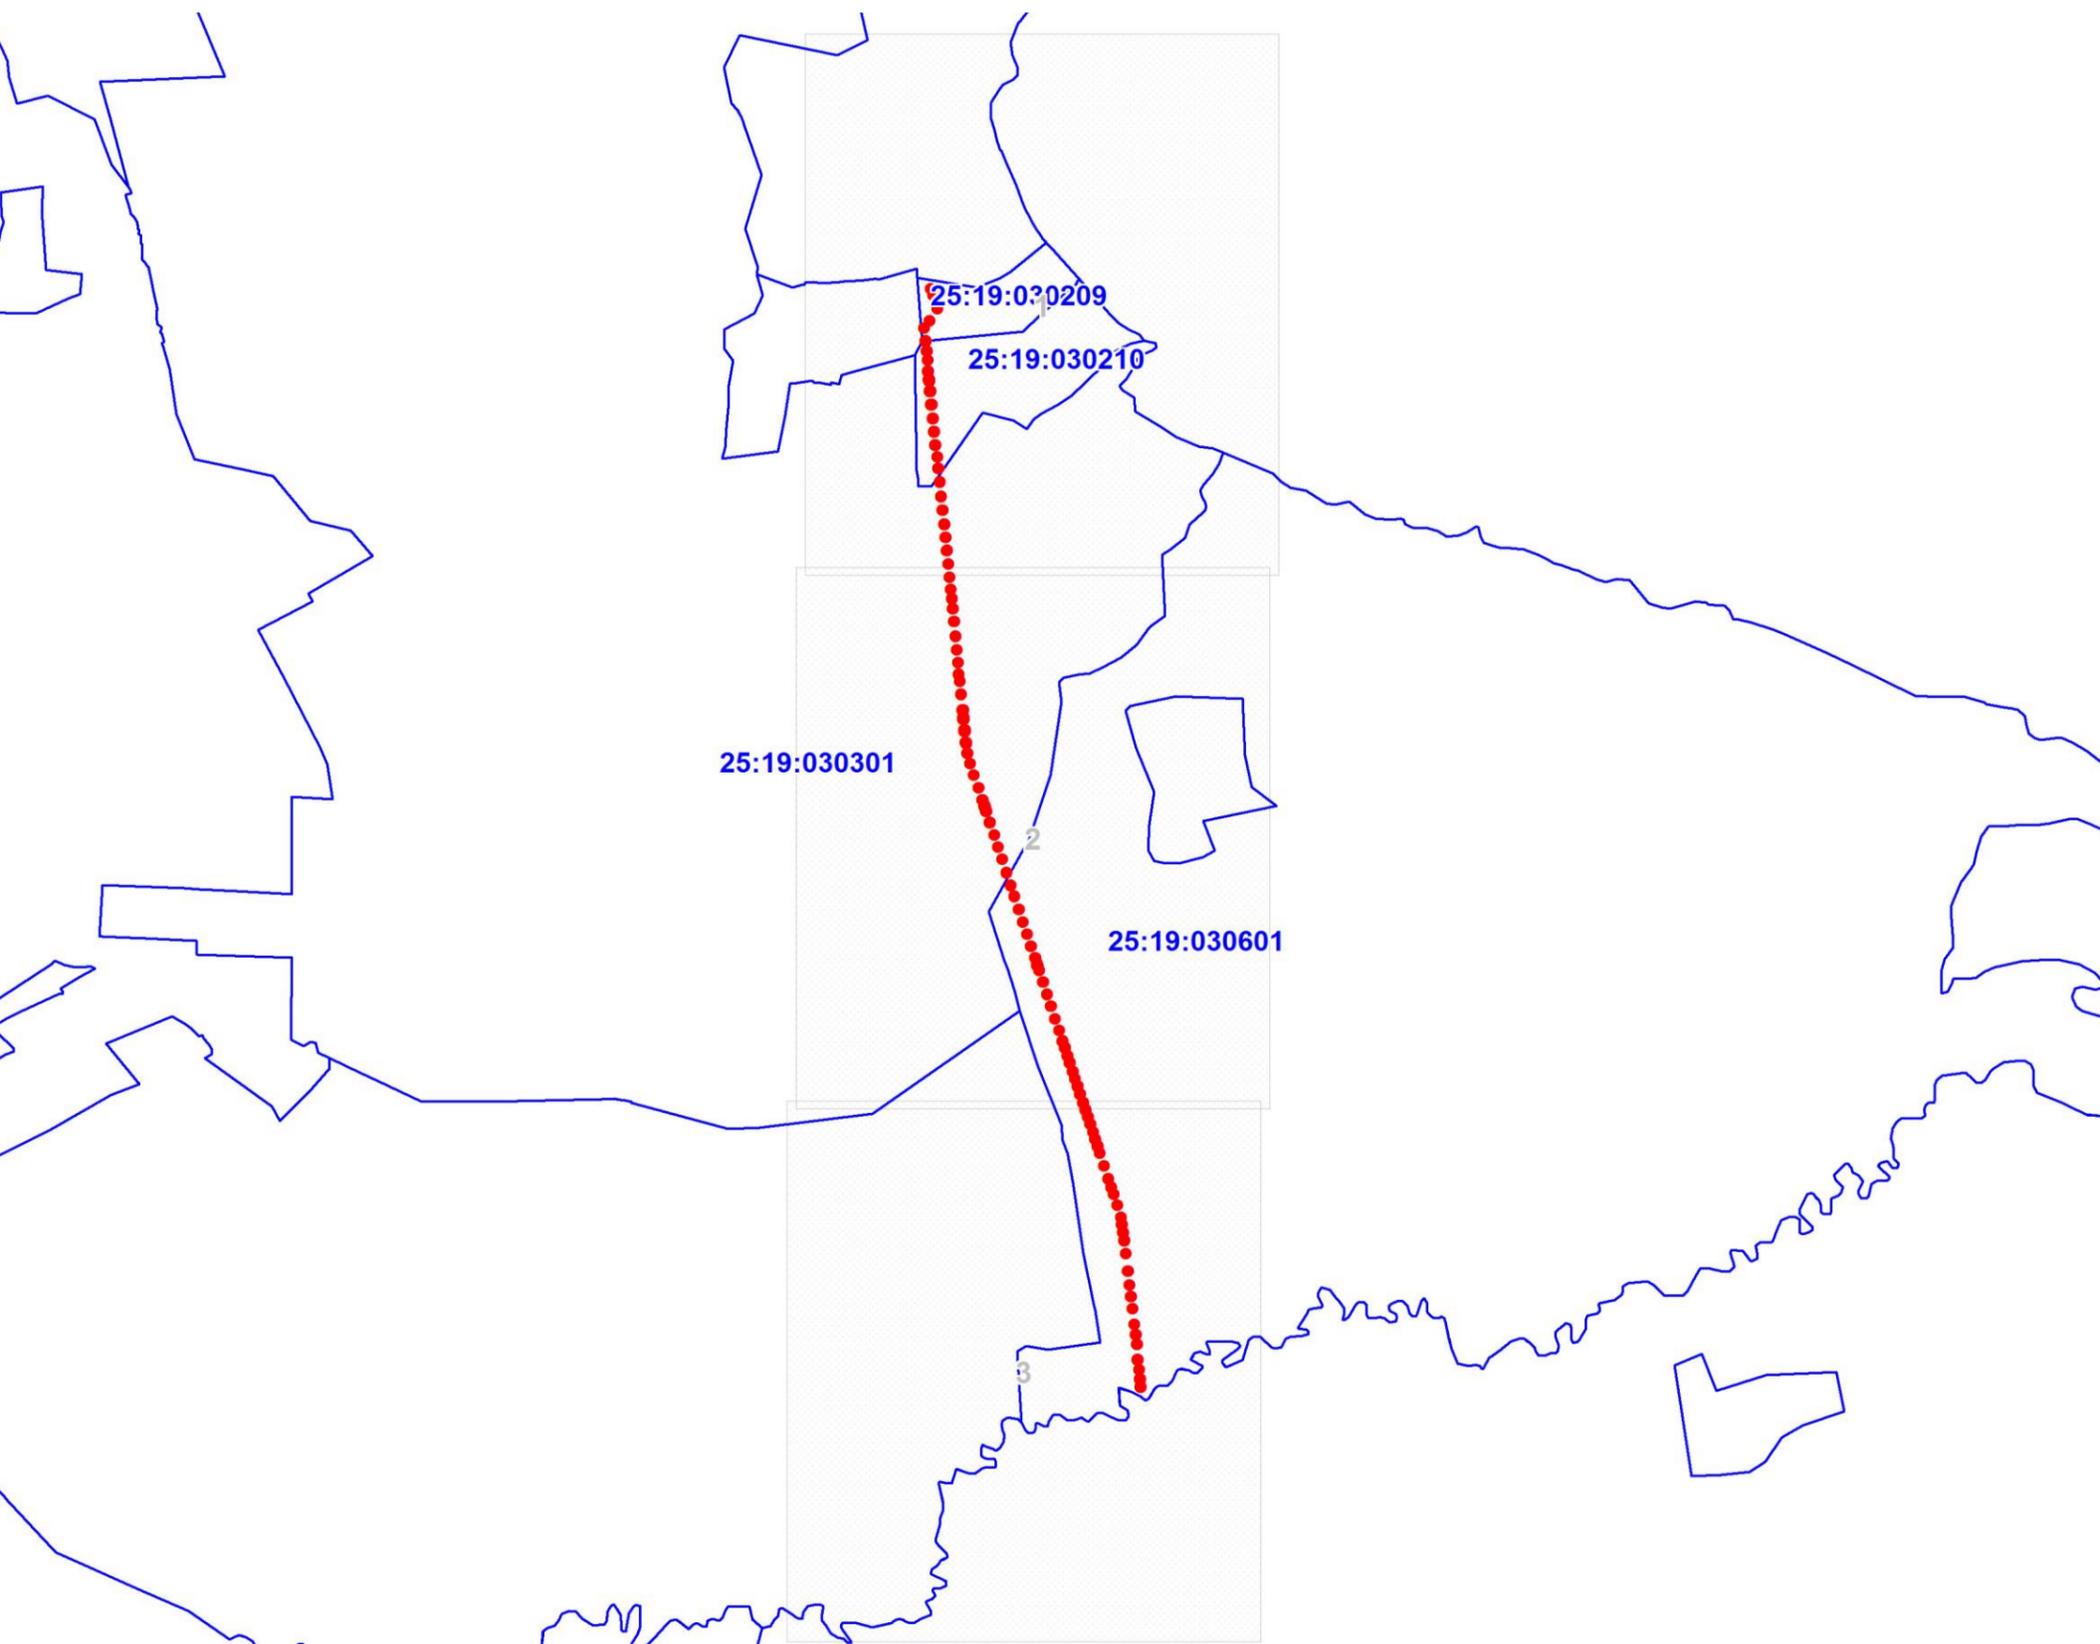

Масштаб 1:100000

Условные обозначения:

-  - границы публичного сервитута
-  - границы земельных участков, сведения о которых содержатся в ЕГРН; границы кадастровых кварталов
-  2 - обозначение характерной точки границы публичного сервитута
-  :5 - обозначение земельных участков, в границах которых устанавливается действие публичного сервитута
-  25:19:010501 - кадастровый номер кадастрового квартала




Масштаб 1:25000

Условные обозначения представлены на обзорной схеме



Масштаб 1:25000

Условные обозначения представлены на обзорной схеме

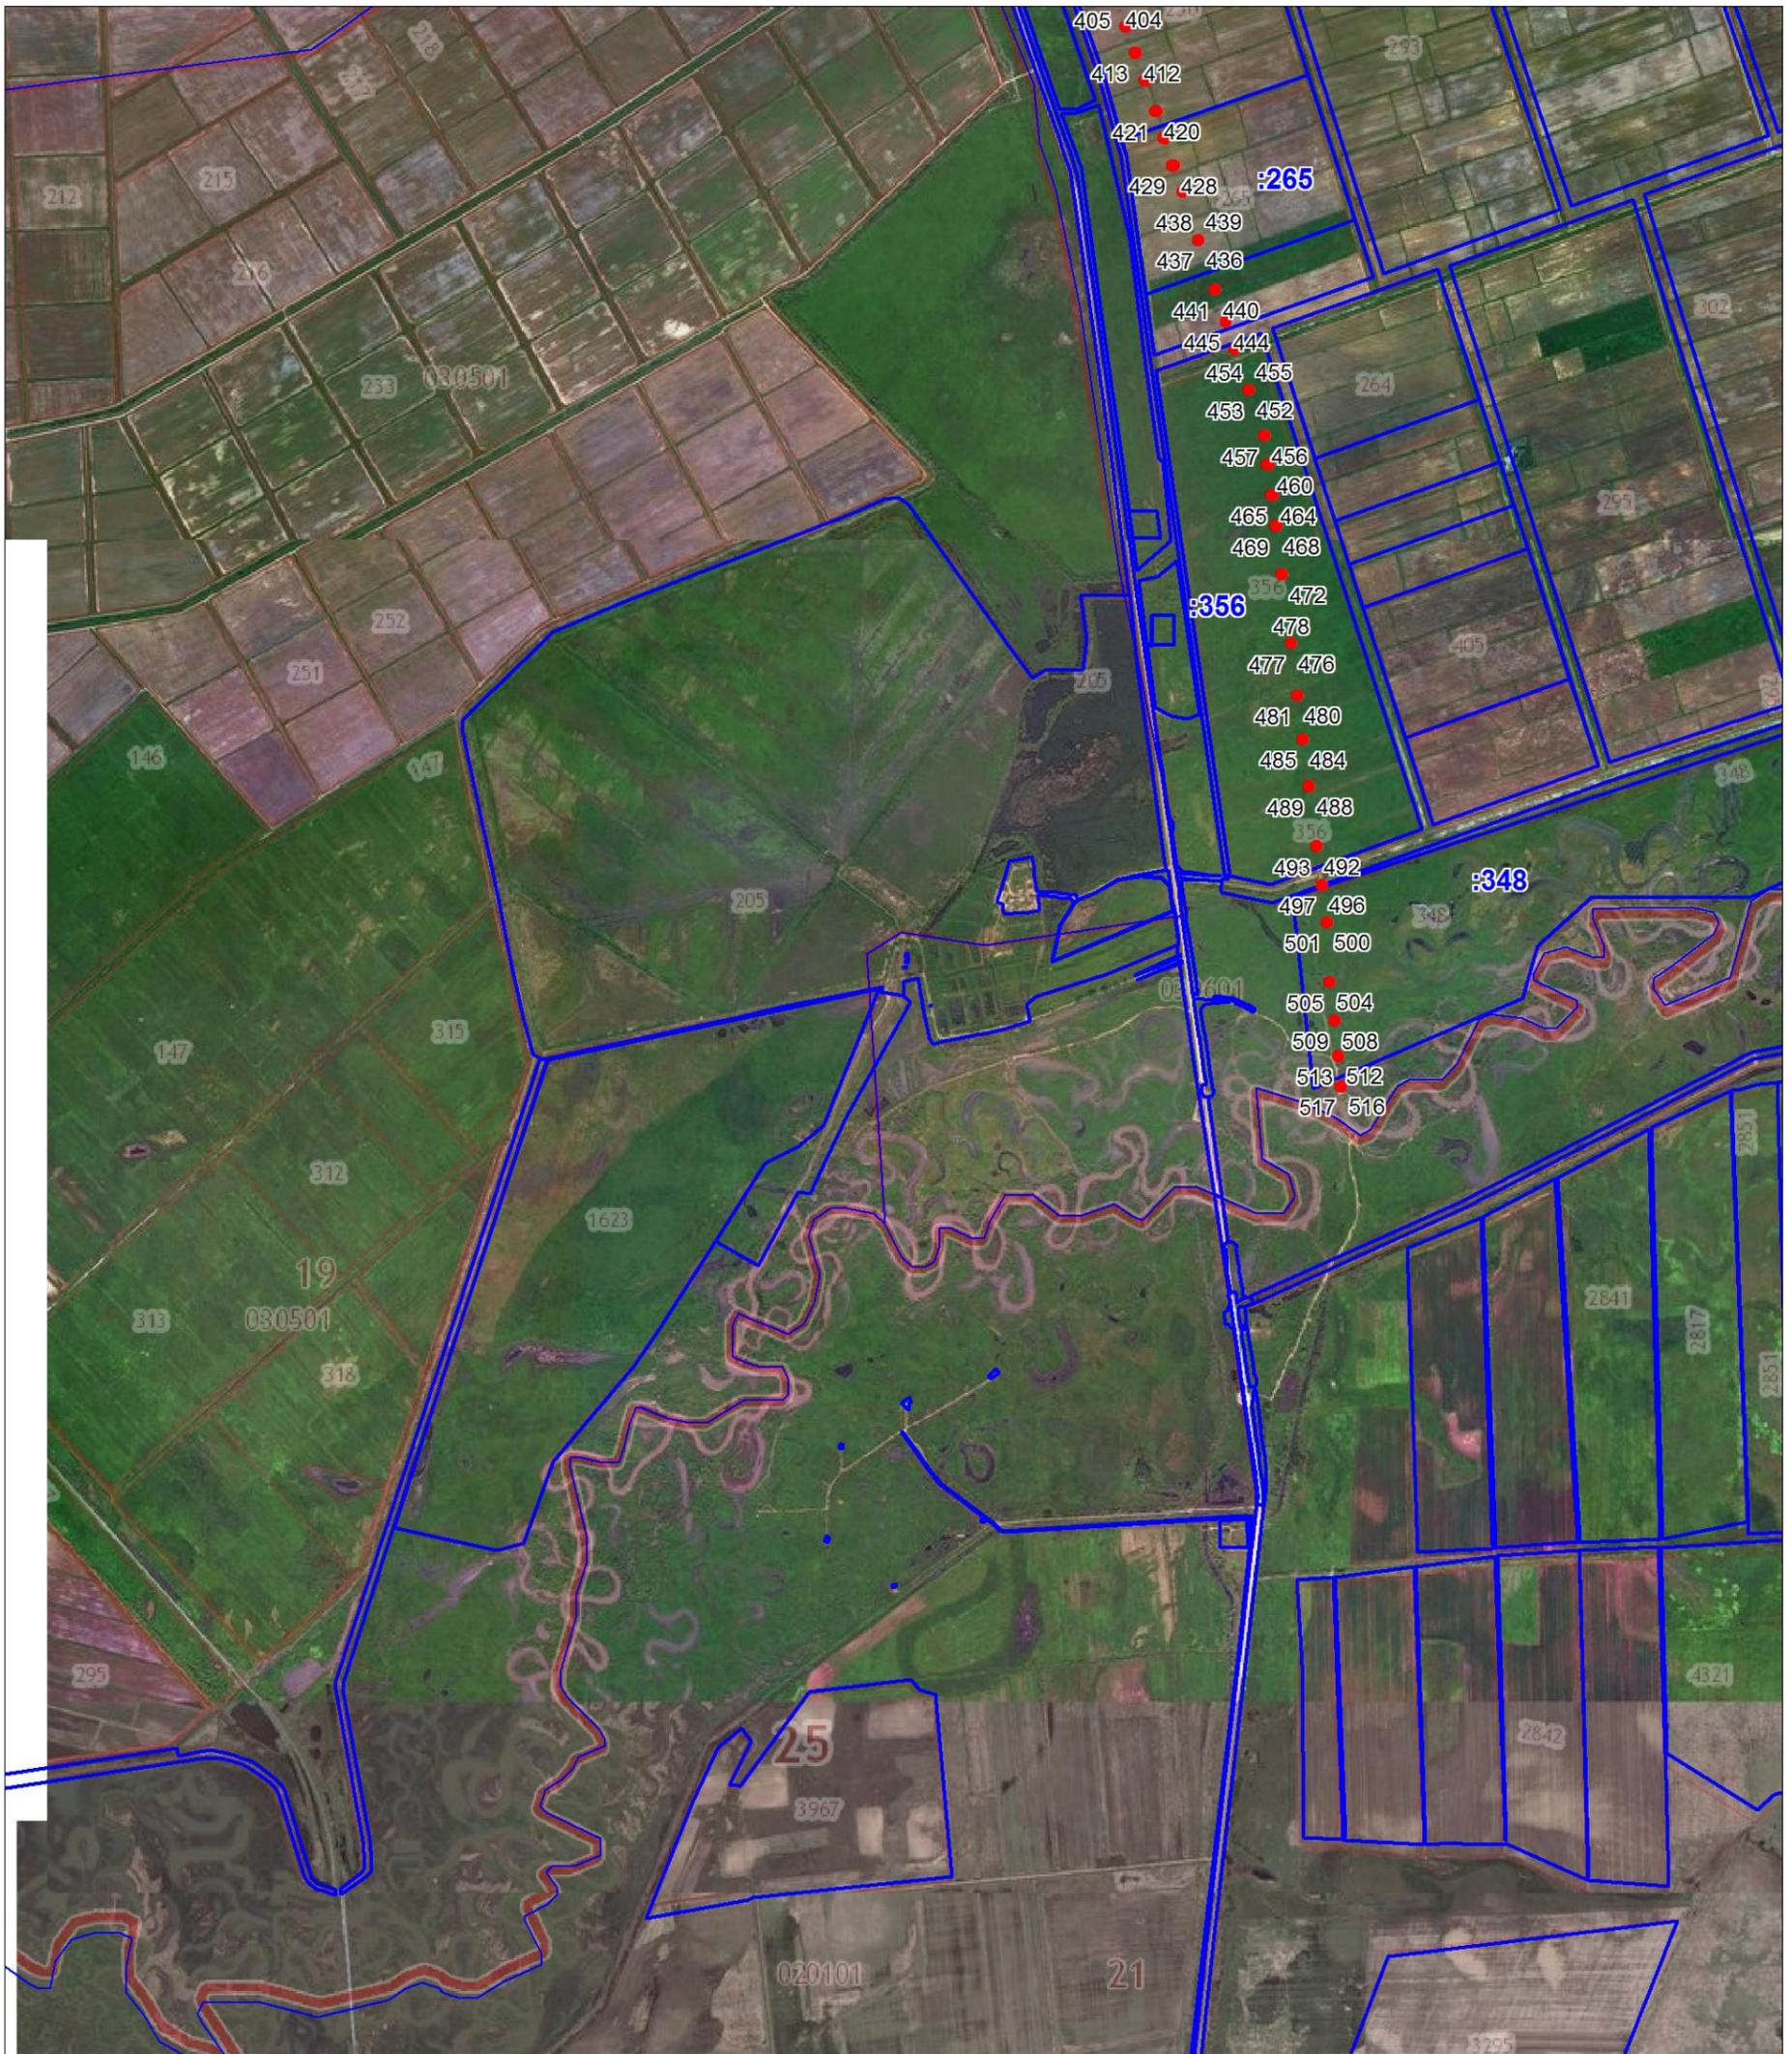

Масштаб 1:25000

Условные обозначения представлены на обзорной схеме