


СХЕМА РАСПОЛОЖЕНИЯ ГРАНИЦ ПУБЛИЧНОГО СЕРВИТУТА
объекта электросетевого хозяйства «ВЛ 35 кВ Новокачаловка - Платоновка»

Обзорная схема

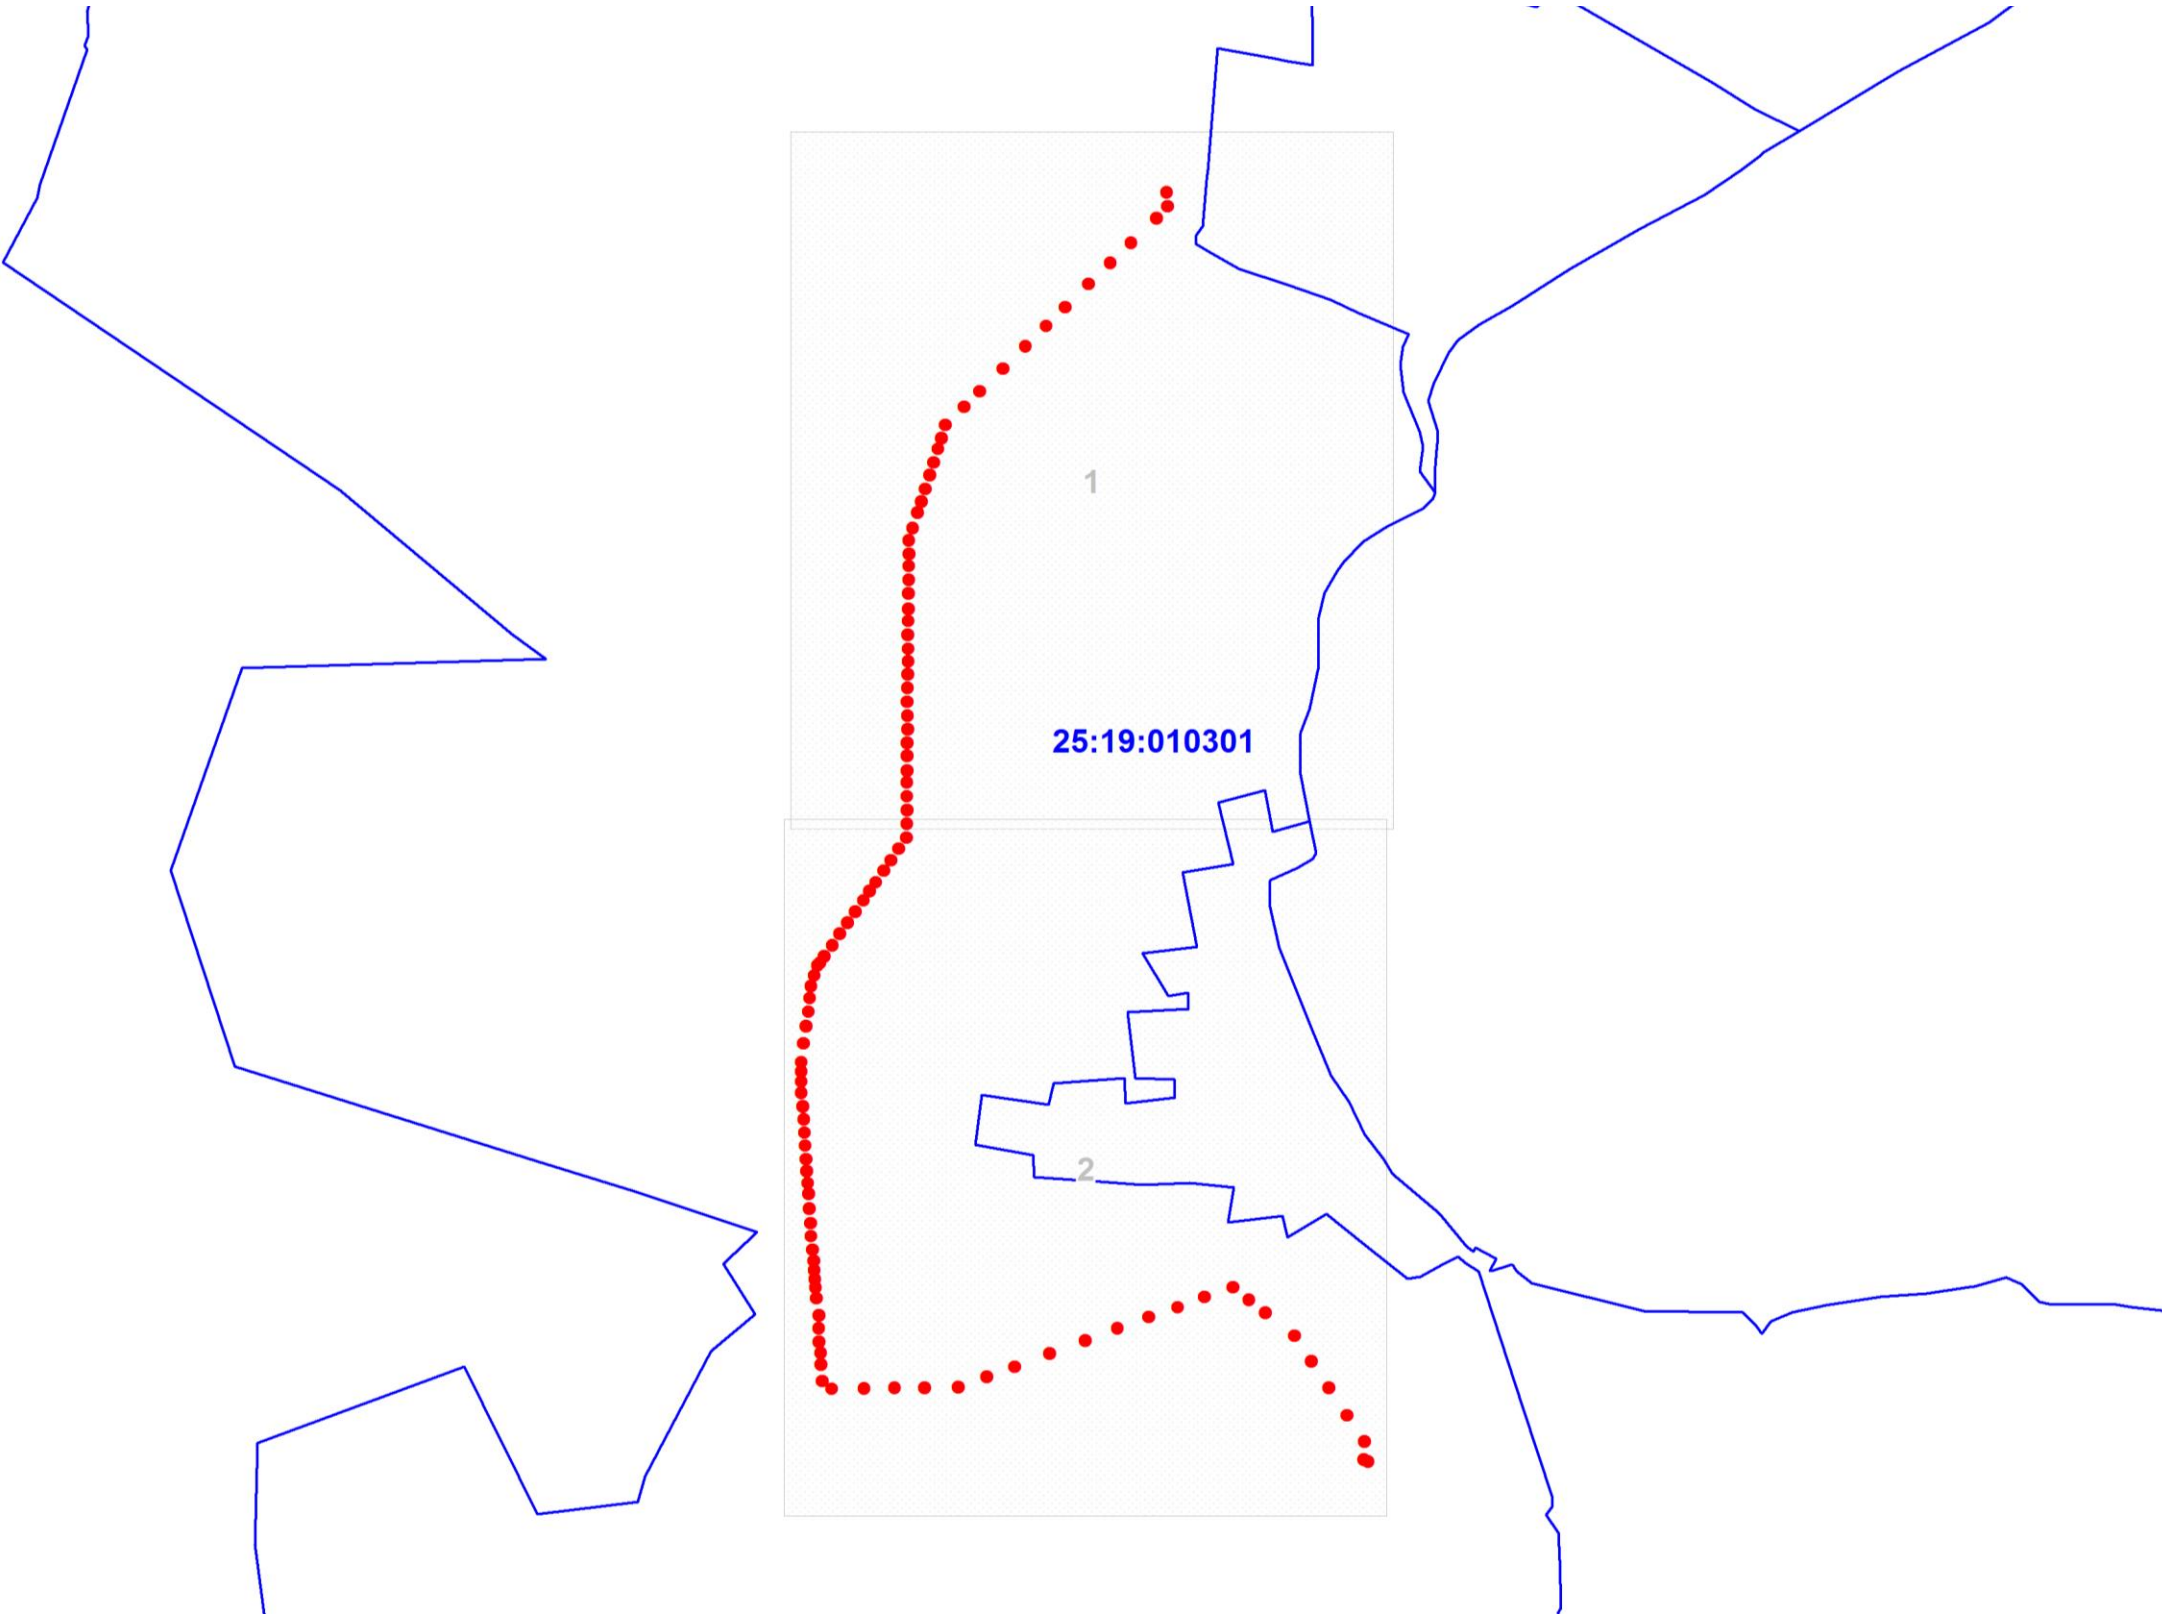


Масштаб 1:50000

- Условные обозначения:
- - границы публичного сервитута
 - - границы земельных участков, сведения о которых содержатся в ЕГРН; границы кадастровых кварталов
 - 2 - обозначение характерной точки границы публичного сервитута
 - :5 - обозначение земельных участков, в границах которых устанавливается действие публичного сервитута
 - 25:19:010301 - кадастровый номер кадастрового квартала



Масштаб 1:15000

Условные обозначения представлены на обзорной схеме

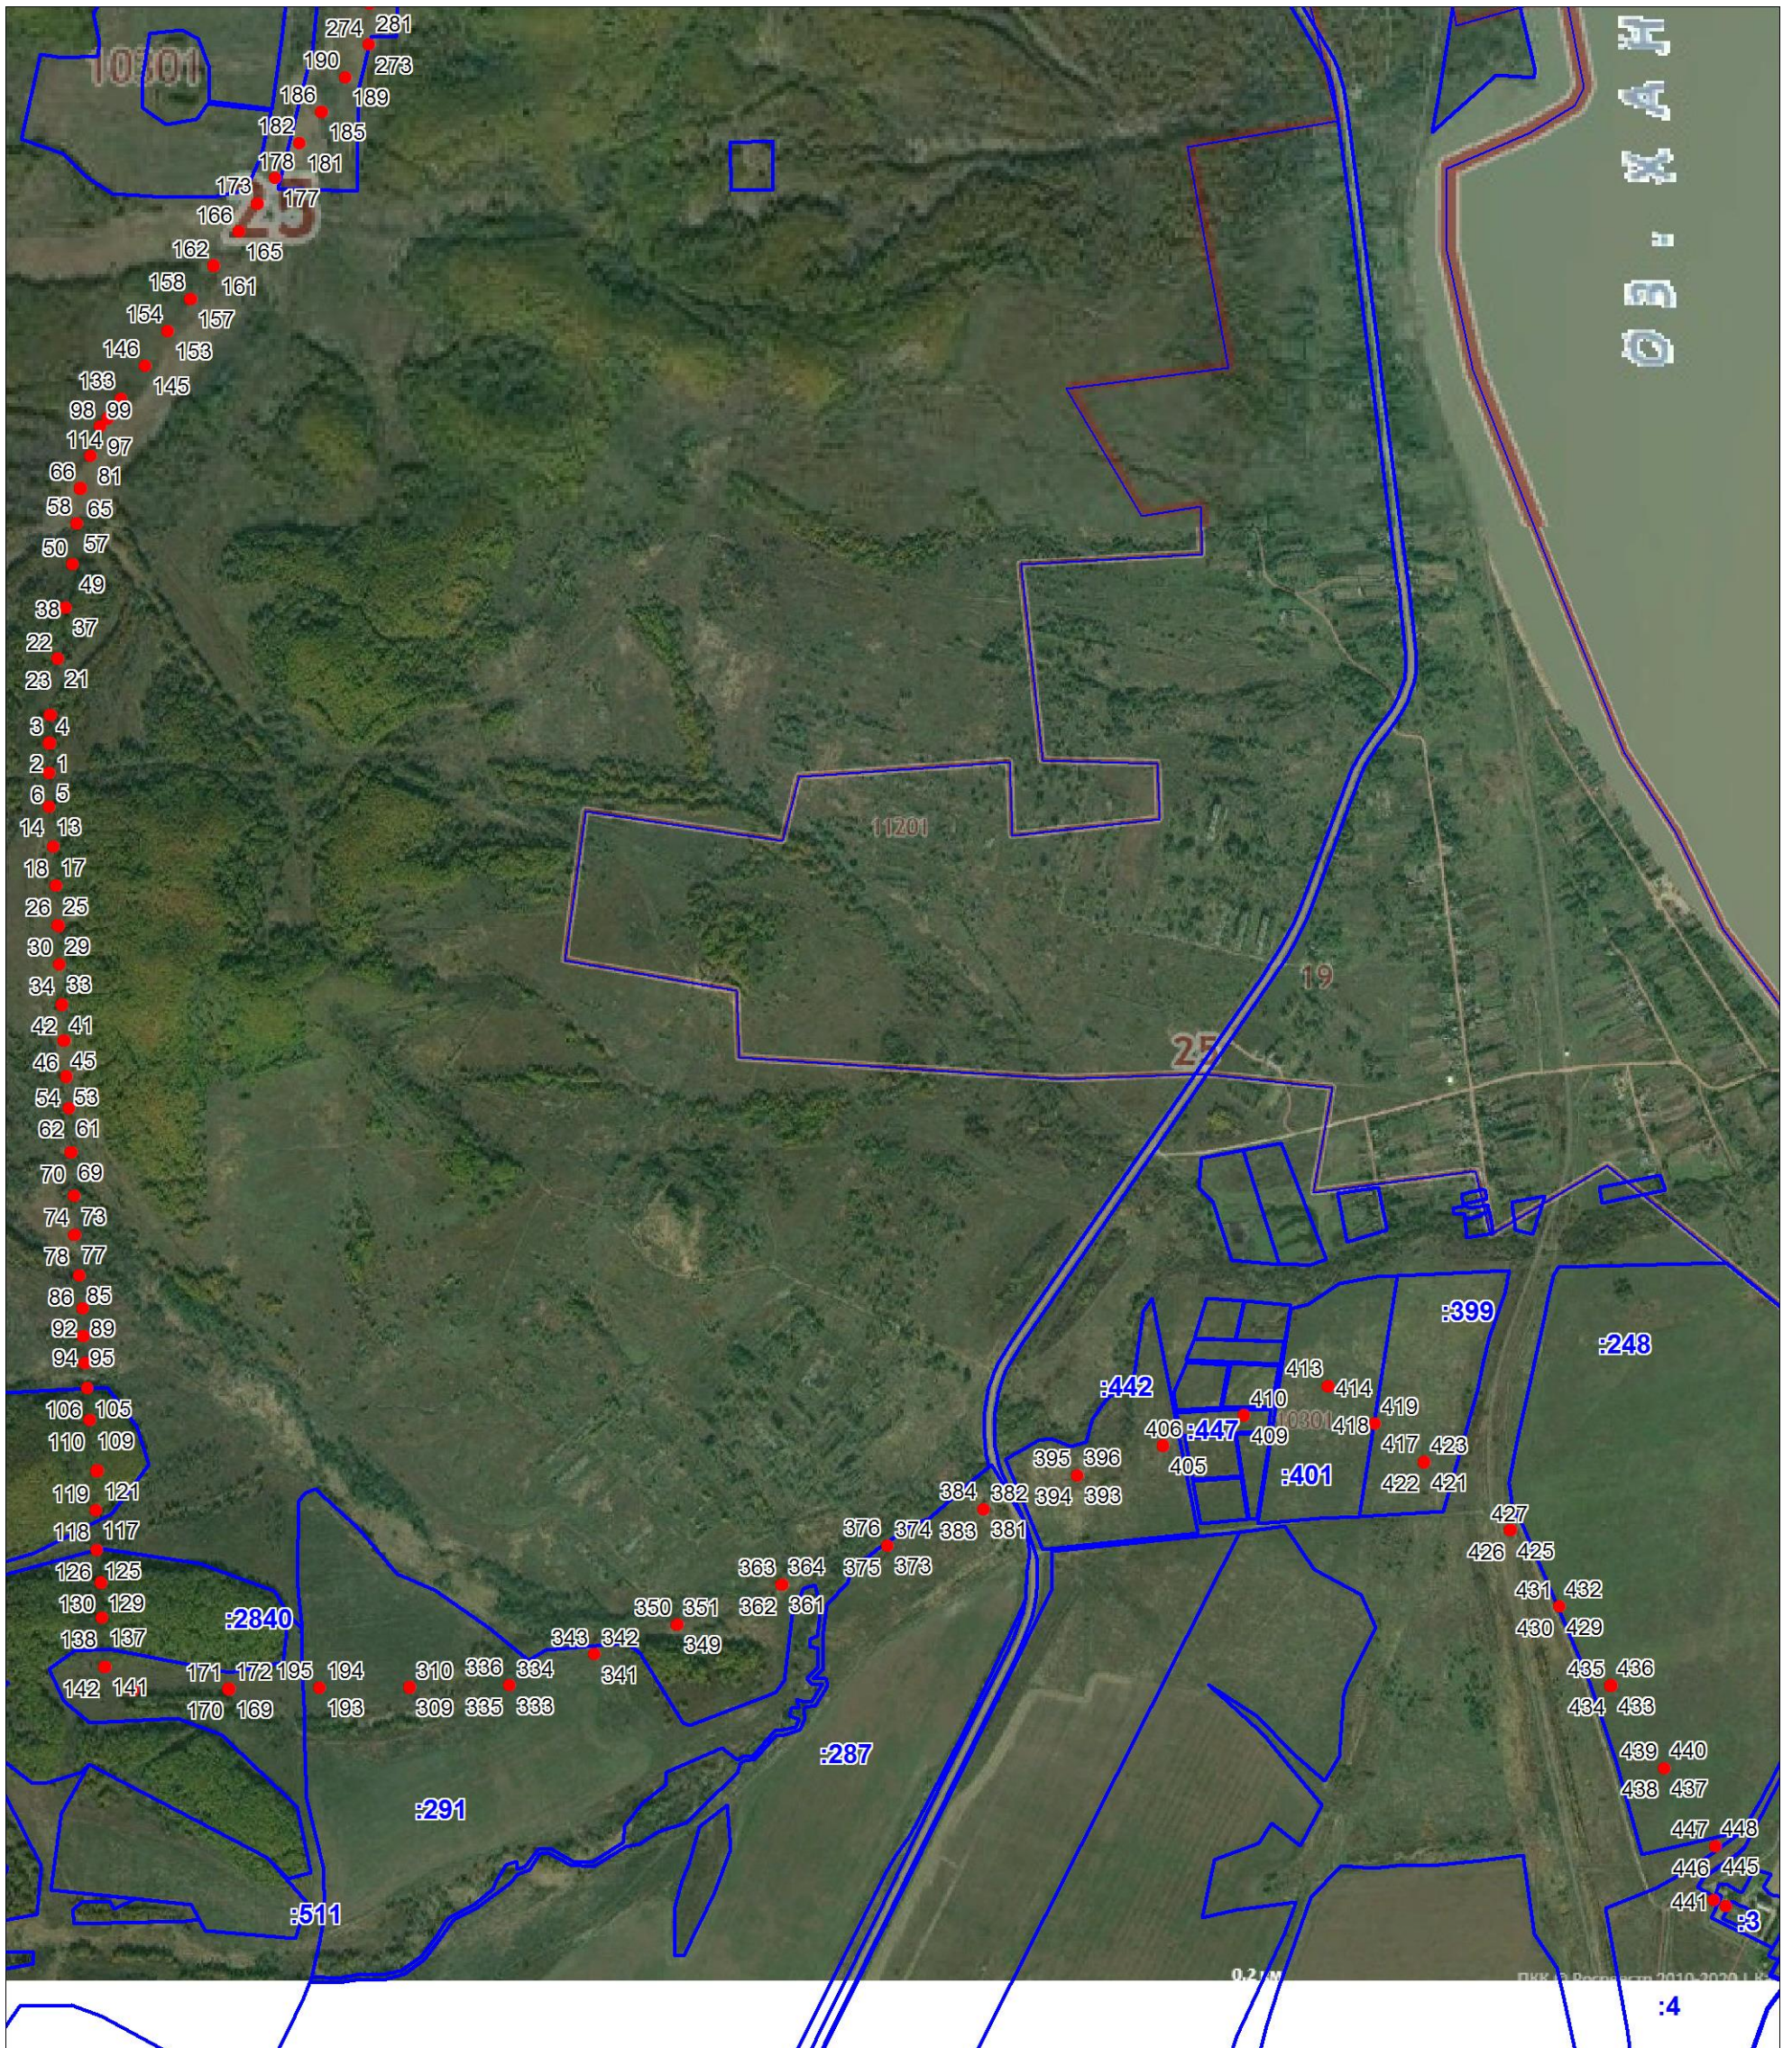

Масштаб 1:15000

Условные обозначения представлены на обзорной схеме