


СХЕМА РАСПОЛОЖЕНИЯ ГРАНИЦ ПУБЛИЧНОГО СЕРВИТУТА
объекта электросетевого хозяйства «ВЛ 35 кВ К-Рыболов - Ильинка»


Обзорная схема

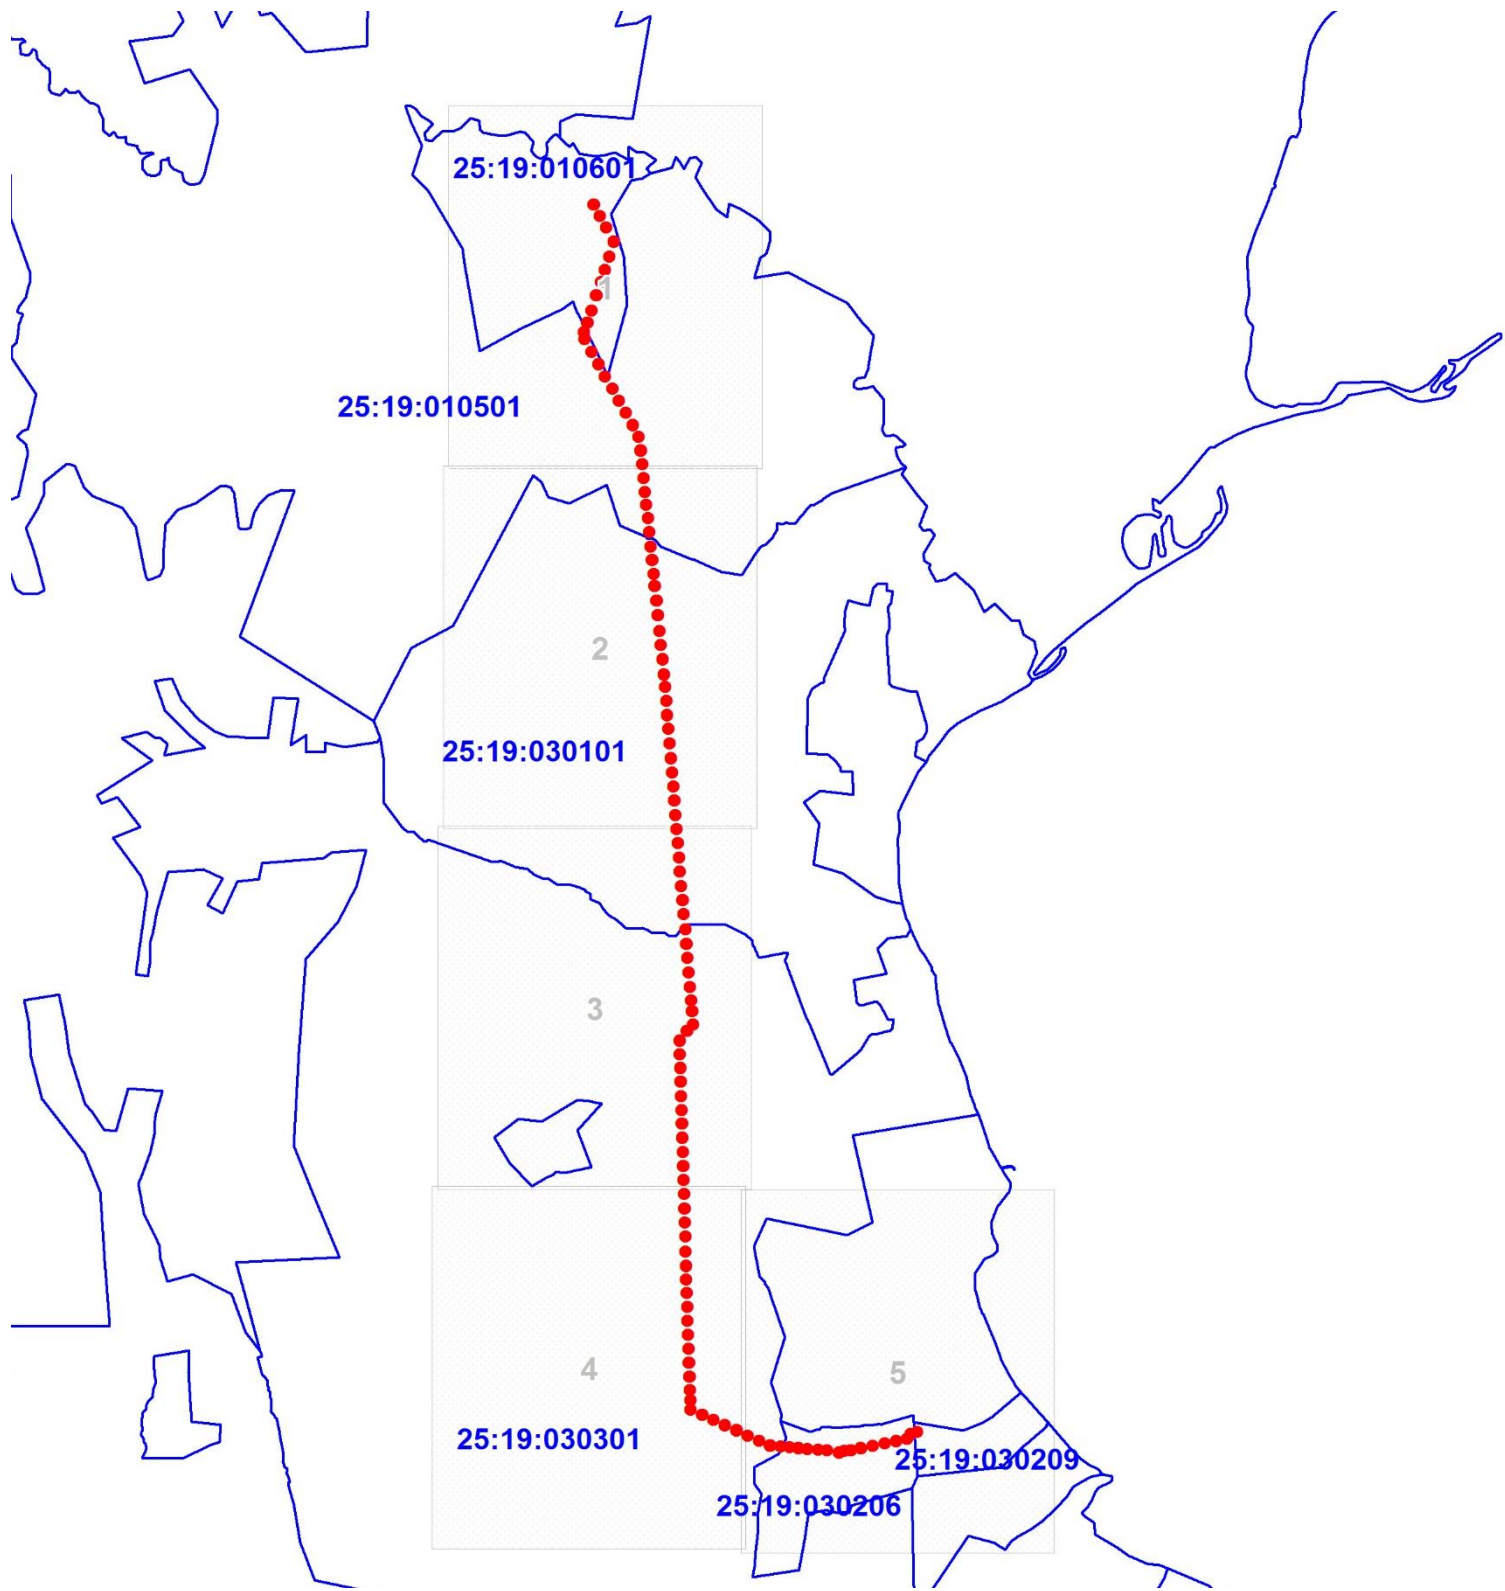

Масштаб 1:100000

Условные обозначения:

- - границы публичного сервитута
- - границы земельных участков, сведения о которых содержатся в ЕГРН; границы кадастровых кварталов
- 2 - обозначение характерной точки границы публичного сервитута
- :5 - обозначение земельных участков, в границах которых устанавливается действие публичного сервитута
- 25:19:010501 - кадастровый номер кадастрового квартала

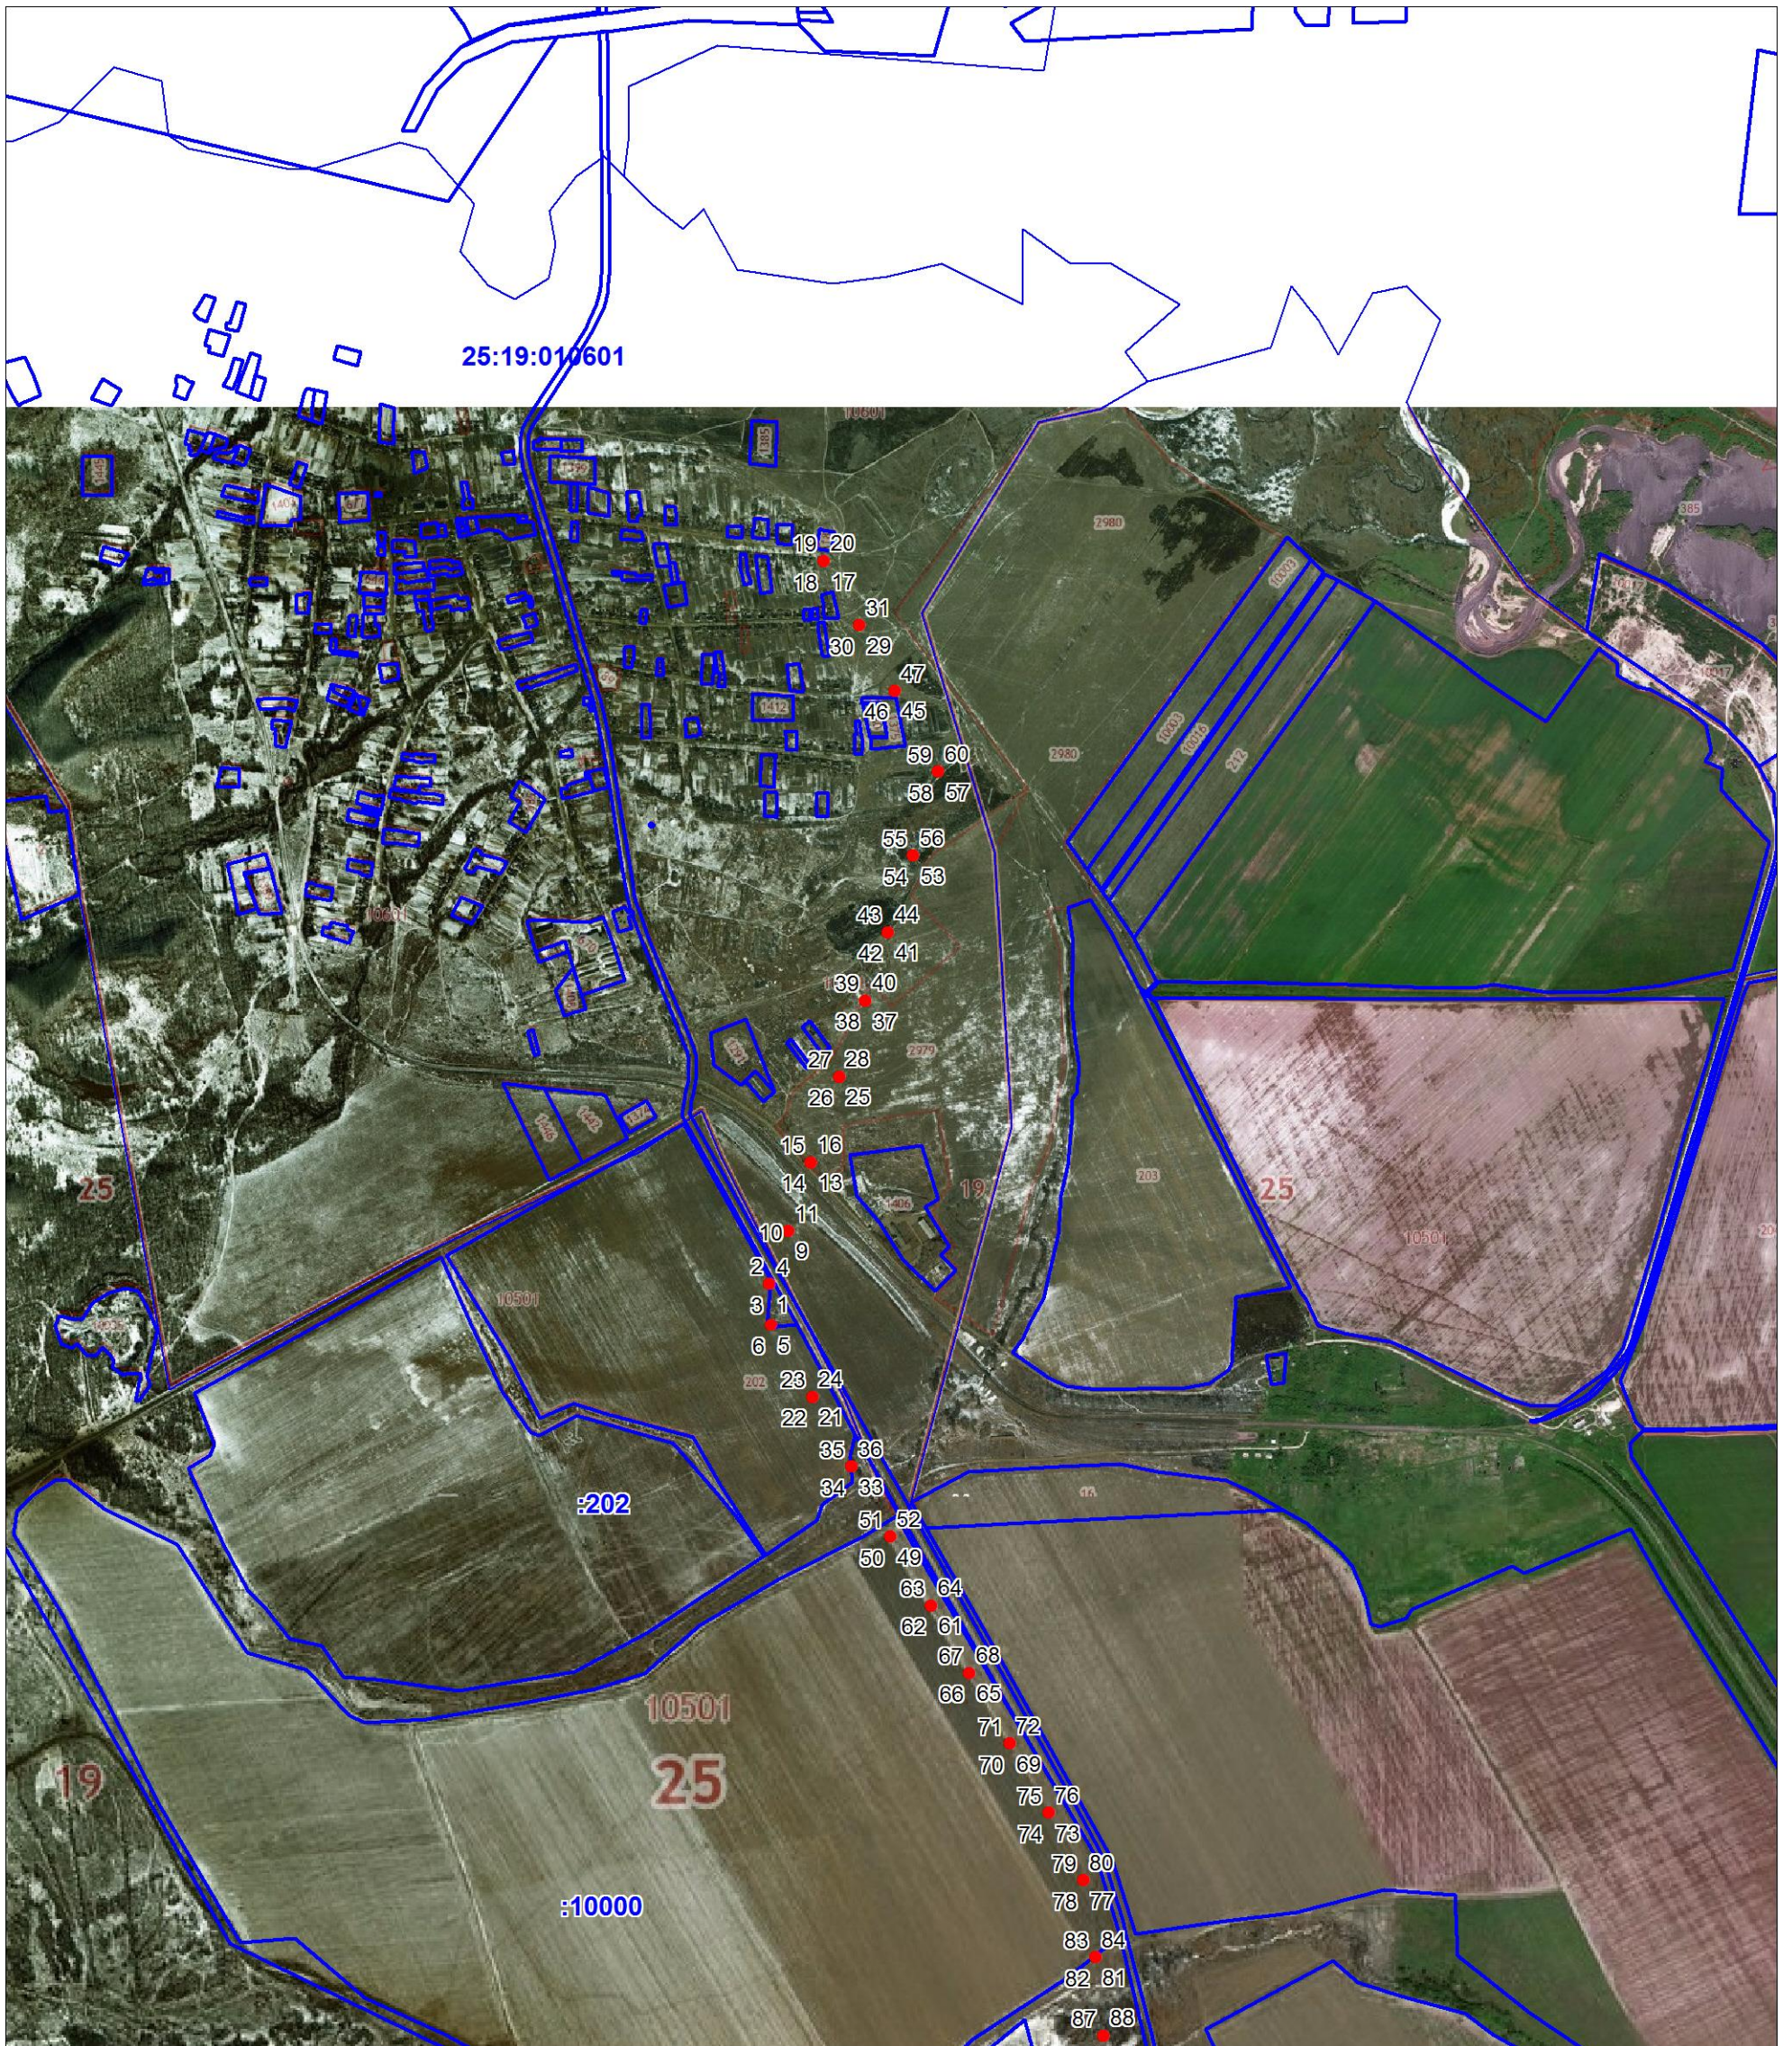


Масштаб 1:20000

Условные обозначения представлены на обзорной схеме



Масштаб 1:20000

Условные обозначения представлены на обзорной схеме

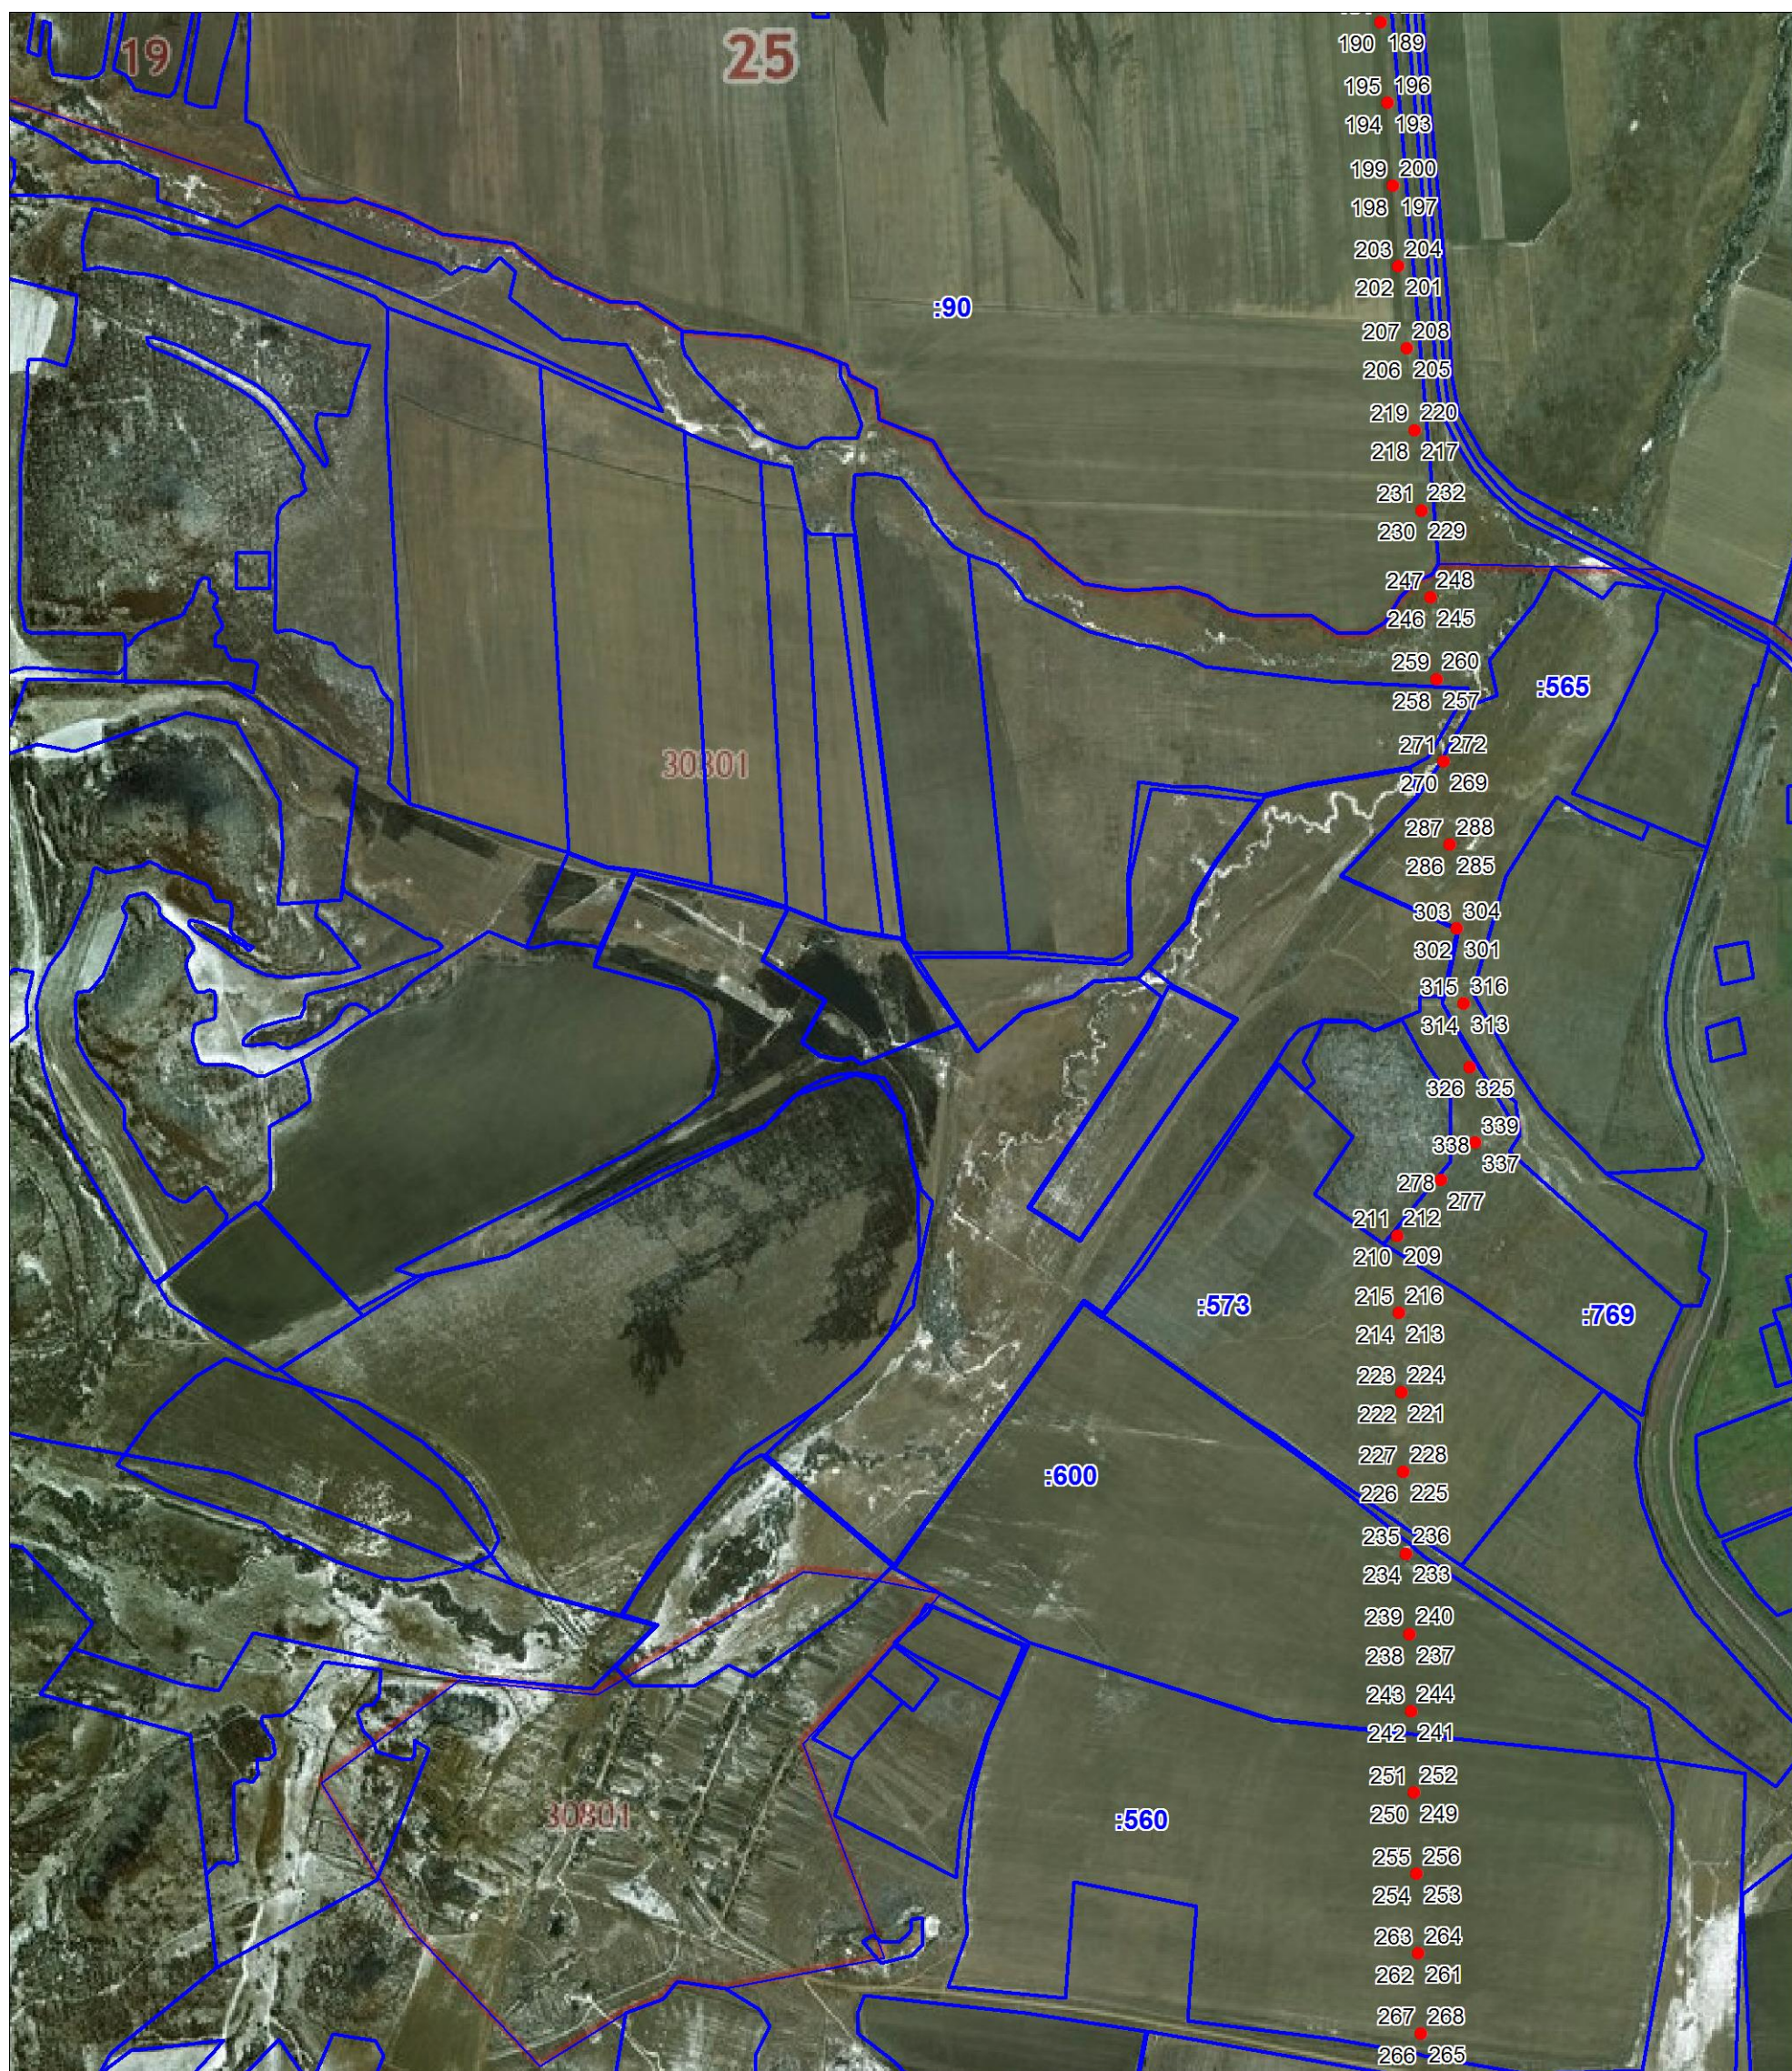

Масштаб 1:20000

Условные обозначения представлены на обзорной схеме

Условные обозначения представлены на обзорной схеме



Масштаб 1:20000

Условные обозначения представлены на обзорной схеме