


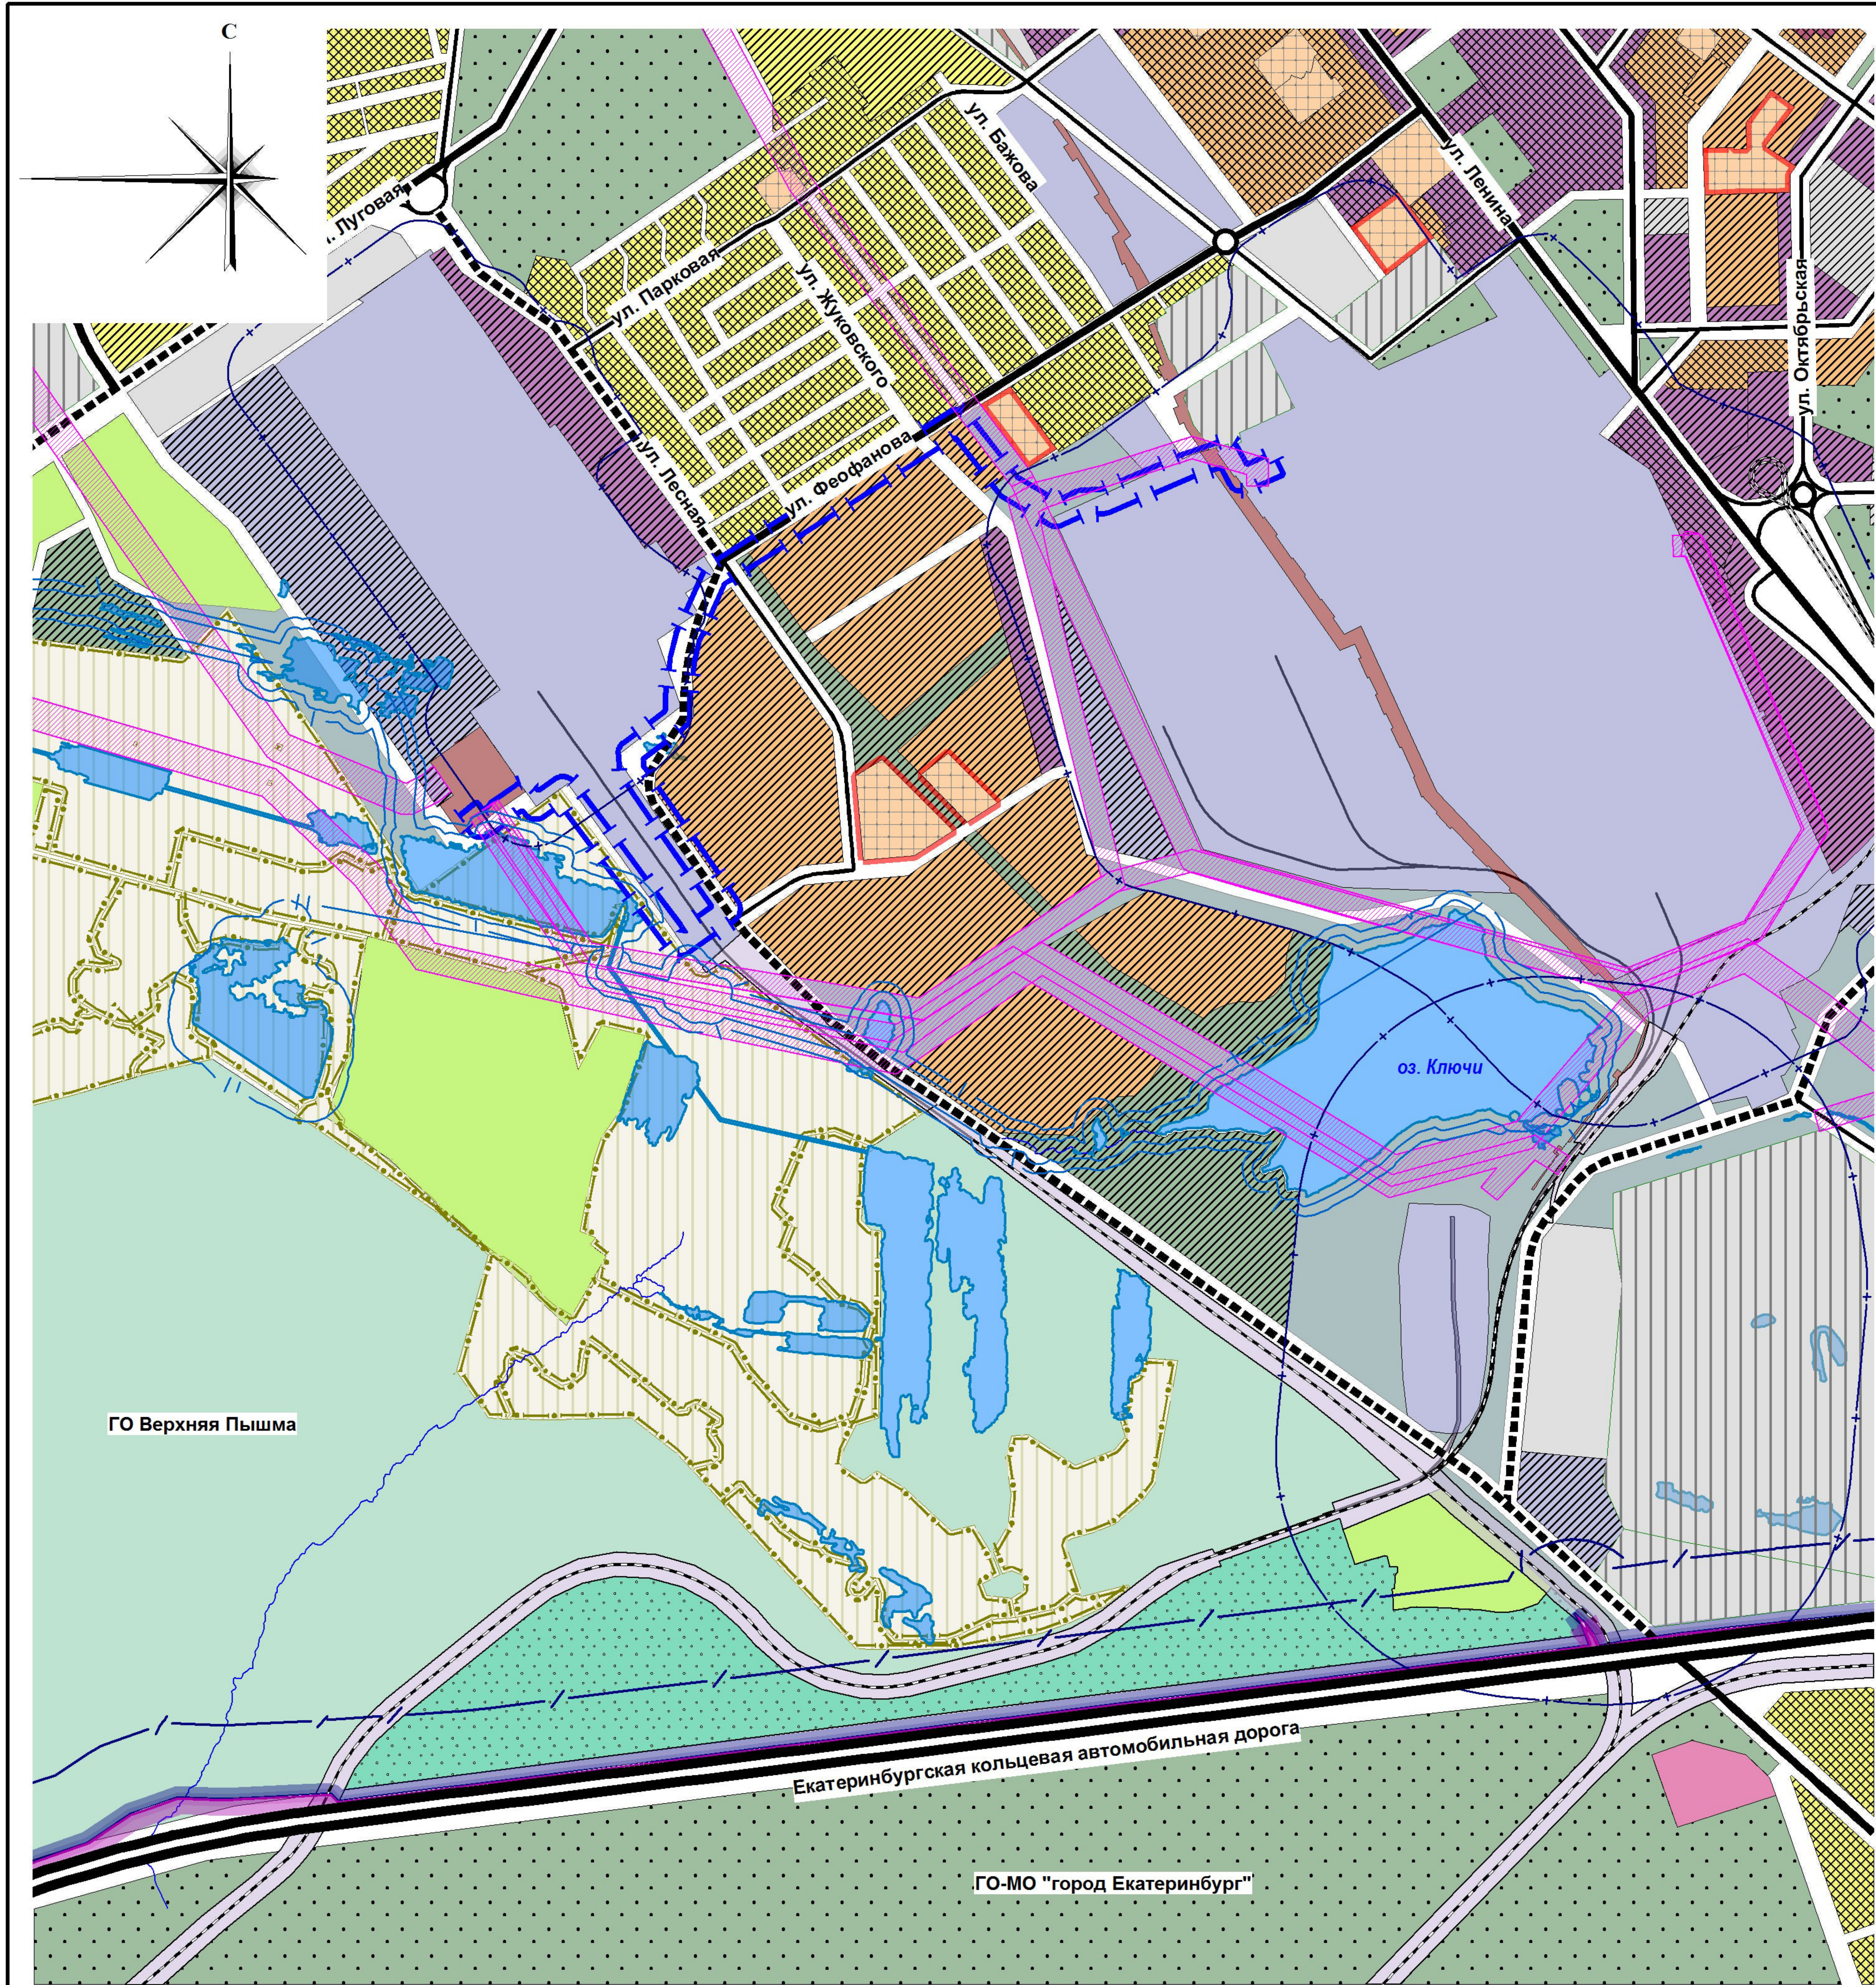

УСЛОВНЫЕ ОБОЗНАЧЕНИЯ

- | | | | | |
|--|------|--|--------|--|
| | сущ. | | проект | Граница городского округа |
| | сущ. | | проект | Граница населенного пункта |
| | сущ. | | проект | Граница проектирования |
| | сущ. | | проект | Индивидуальная жилая застройка с участком |
| | сущ. | | проект | Секционная жилая застройка |
| | сущ. | | проект | Территория ДОУ и общеобразовательных школ |
| | сущ. | | проект | Территория объектов общественного назначения |
| | сущ. | | проект | Коллективные сады |
| | сущ. | | проект | Территория промышленных, коммунальных и складских объектов |
| | сущ. | | проект | Территория инженерных объектов |
| | сущ. | | проект | Территория транспортных объектов |
| | сущ. | | проект | Объекты сельскохозяйственного назначения |
| | сущ. | | проект | Инвестиционно-привлекательные территории |
| | сущ. | | проект | Озеленение общего пользования |
| | сущ. | | проект | Озеленение специального назначения |
| | сущ. | | проект | Городские леса |
| | сущ. | | проект | Леса |
| | сущ. | | проект | Водные объекты |
| | сущ. | | проект | Магистральная городская дорога скоростного движения |
| | сущ. | | проект | Общегородская улица регулируемого движения |
| | сущ. | | проект | Улицы и дороги в производственных зонах |
| | сущ. | | проект | Магистральная улица районного значения |
| | сущ. | | проект | Железная дорога |
| | сущ. | | проект | Охранная зона высоковольтных линий электропередачи |
| | сущ. | | проект | Санитарная защитная зона производственных объектов |
| | сущ. | | проект | Полоса отвода железной дороги |
| | сущ. | | проект | Придорожная полоса |
| | сущ. | | проект | Береговая полоса |
| | сущ. | | проект | Прибрежная защитная полоса |
| | сущ. | | проект | Водоохранная зона |

						261 - 03/2019 - ПП.ПМ			
						Проект планировки и проект межевания территории для размещения линейного объекта "КЛ 110 кВ Сварочная - Электромедь №2" в городе Верхняя Пышма			
Изм.	Кол.уч	Лист	№ док	Подп.	Дата	Материалы по обоснованию проекта планировки территории	Стадия	Лист	Листов
ГИП		Еремина Е.В.			03.2019		ПП	3	1
ГАП		Симакова О.Л.			03.2019				
Гл.специалист Суравикин А.А.						Схема расположения элемента планировочной структуры; М 1:10000			
						ООО "Гестор"			