

Комитет по управлению муниципальным имуществом Администрации Вытегорского муниципального района сообщает о предоставлении в собственность земельных участков каждого в отдельности, из земель населенных пунктов:

**Вид разрешенного использования – для ведения личного подсобного хозяйства:**

Местоположение: Вологодская область, Вытегорский район, с/п Оштинское, с. Ошта, ул. Северная, площадью – 1500 кв.м.;

**Вид разрешенного использования – для индивидуального жилищного строительства:**

Местоположение: Вологодская область, Вытегорский район, с/п Девятинское, п. Депо, ул. Самсоновская, площадью – 2296 кв.м.

Граждане или крестьянские (фермерские) хозяйства, заинтересованные в предоставлении указанных земельных участков для целей, указанных в настоящем извещении в течение тридцати дней соответственно со дня опубликования и размещения настоящего извещения вправе подать заявление о намерении участия в аукционе по продаже земельного участка или аукционе на право заключения договора аренды земельного участка.

Указанные заявления могут быть поданы лично заявителем или его представителем по адресу Комитета: Вологодская область, г. Вытегра, пр. Ленина, д. 68, каб. 35. Дата окончания приема заявлений по истечении тридцати дней со дня опубликования извещения.

Прием граждан для ознакомления со схемой расположения земельных участков осуществляется по адресу Комитета: Вологодская область, г. Вытегра, пр. Ленина, д. 68, каб. 34 каждый четверг в часы приема: 8:00-12:00 час. и 13:00-17:00 час. Также можно ознакомиться с данной информацией на сайте Вытегорского муниципального района.

# Утверждена

(наименование документа об утверждении, включая

наименования органов государственной власти или


органов местного самоуправления, принявших

решение об утверждении схемы или подписавших  
соглашение о перераспределении земельных участков)

от \_\_\_\_\_ г. № \_\_\_\_\_

## Схема расположения земельного участка или земельных участков на кадастровом плане территории

Адрес (местоположение) земельного участка: Российская Федерация, Вологодская область, Вытегорский район, Оштинское сельское поселение, с. Ошта, ул. Северная		
Категория земель: земли населенных пунктов		
Территориальная зона:		
Вид разрешенного использования:		
Условный номер земельного участка: 35:01:0301001:3У		
Площадь земельного участка: 1500 кв.м.		
Обозначение характерных точек границ	Координаты, м	
	X	Y
1	2	3
1	534614.42	1251320.81
2	534563.53	1251386.96
3	534574.69	1251313.49
1	534614.42	1251320.81

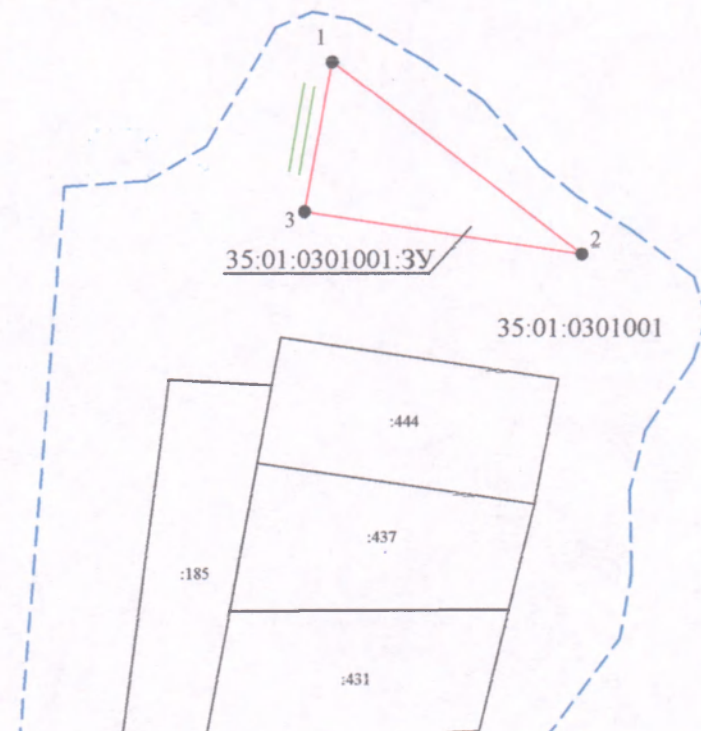

**Система координат: МСК 35 1 зона**  
**Условные обозначения:**

**Масштаб 1:2000**

- - - - граница кадастрового квартала
- - вновь образованная часть границы, сведения о которой достаточны для определения ее местоположения
- - существующая часть границы, имеющиеся в ГКН сведения о которой достаточны для определения ее местоположения

35:01:0301001 - номер кадастрового квартала

:444 - обозначение земельного участка

● 1 - характерная точка границы

— - обозначение доступа к образуемому земельному участку

35:01:0301001:3У - обозначение образуемого земельного участка



# Утверждена

(наименование документа об утверждении, включая

наименования органов государственной власти или


органов местного самоуправления, принявших

решение об утверждении схемы или подписавших  
соглашение о перераспределении земельных участков)

от \_\_\_\_\_ г. № \_\_\_\_\_

## Схема расположения земельного участка или земельных участков на кадастровом плане территории

Адрес (местоположение) земельного участка: Российская Федерация, Вологодская область, Вытегорский район, сельское поселение Девятинское, п. Депо, ул. Самсоновская		
Категория земель: земли населенных пунктов		
Территориальная зона:		
Вид разрешенного использования:		
Условный номер земельного участка: 35:01:0304012:3У		
Площадь земельного участка: 2296 кв.м.		
Обозначение характерных точек границ	Координаты, м	
	X	Y
1	2	3
1	542472.67	1318294.49
2	542463.56	1318353.25
3	542420.98	1318337.64
4	542425.17	1318327.46
5	542444.11	1318280.57
1	542472.67	1318294.49

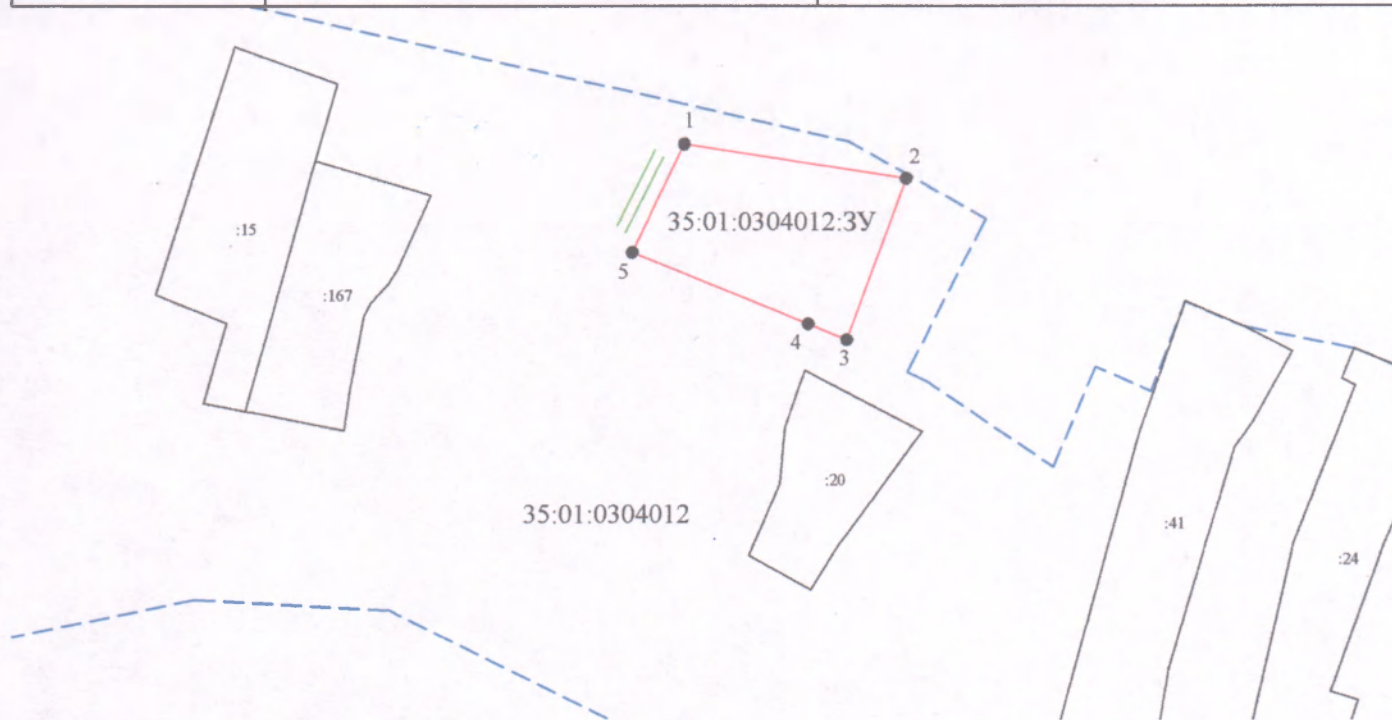

**Система координат: МСК 35 1 зона**

**Условные обозначения:**

- - - - граница кадастрового квартала
- - вновь образованная часть границы, сведения о которой достаточны для определения ее местоположения
- - существующая часть границы, имеющиеся в ГКН сведения о которой достаточны для определения ее местоположения

- 35:01:0304012 - номер кадастрового квартала
- 35:01:0304012:3У - обозначение образуемого земельного участка
- :34 - обозначение земельного участка
- 1 - характерная точка границы
- /// - обозначение доступа к образуемому земельному участку

**Масштаб 1:2000**