

Администрация Вытегорского муниципального района информирует о предоставлении земельных участков в аренду из земель населенных пунктов:

**Вид разрешенного использования – индивидуальный жилой дом:**

Местоположение: Вологодская область, Вытегорский район, с/п Анхимовское, п. Белоусово, ул. Лесная, с кадастровым номером 35:01:0103026:968, площадью – 1430 кв.м.

**Вид разрешенного использования – для ведения личного подсобного хозяйства:**

Местоположение: Вологодская область, Вытегорский район, с/п Анненское, с. Анненский Мост, ул. Первомайская, площадью – 490 кв.м.

Граждане или крестьянские (фермерские) хозяйства, заинтересованные в предоставлении указанных земельных участков для целей, указанных в настоящем извещении в течение тридцати дней соответственно со дня опубликования и размещения настоящего извещения вправе подать заявление о намерении участия в аукционе на право заключения договора аренды земельного участка.

Указанные заявления могут быть поданы лично заявителем (его представителем) или посредством почтового отправления по адресу Комитета: Вологодская область, г. Вытегра, пр. Ленина, д. 68, каб. 35. Дата окончания приема заявлений по истечении тридцати дней со дня опубликования извещения.

Прием граждан для ознакомления со схемой расположения земельного участка осуществляется по адресу Комитета: Вологодская область, г. Вытегра, пр. Ленина, д. 68, каб. 34 каждый четверг в часы приема: 8:00-12:00 час. и 13:00-17:00 час. Также можно ознакомиться с данной информацией на сайте Вытегорского муниципального района.


Утверждена

*Исходный документ*  
(наименование документа об утверждении, включая  
*Исходный документ*  
наименования органов государственной власти или  
*Витегорского муниципального*  
органов местного самоуправления, подписавших  
*него*  
решение об утверждении схемы или подписавших  
соглашение о перераспределении земельных участков)

от *31.01.2019* г. № *65*

### Схема расположения земельного участка или земельных участков на кадастровом плане территории

Адрес (местоположение) земельного участка: Российская Федерация, Вологодская область, Витегорский район, сельское поселение Анненское, с. Анненский Мост, ул. Первомайская		
Категория земель: земли населенных пунктов		
Территориальная зона: Ж-1 Зона застройки индивидуальными жилыми домами с приусадебными участками		
Вид разрешенного использования:		
Условный номер земельного участка: 35:01:0305009:3У		
Площадь земельного участка: 490 кв.м.		
Обозначение характерных точек границ	Координаты, м	
	X	Y
1	2	3
1	524122.01	1336439.32
2	524122.82	1336463.03
3	524137.57	1336462.41
4	524137.90	1336485.75
5	524137.88	1336491.36
6	524133.71	1336491.35
7	524133.22	1336490.87
8	524119.23	1336471.41
9	524119.01	1336467.27
10	524117.47	1336439.39
1	524122.01	1336439.32

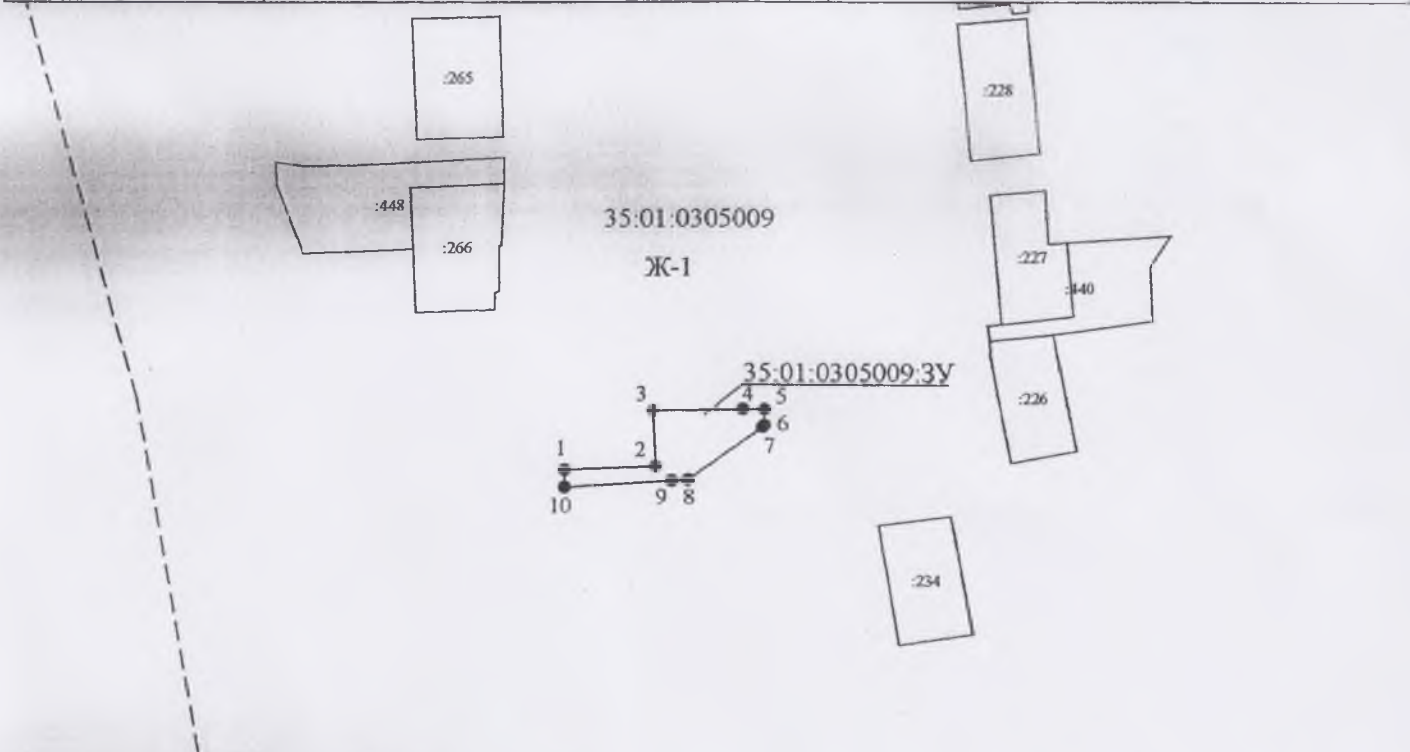

Система координат: МСК 35 1 зона  
Условные обозначения:

- - граница кадастрового квартала
- - вновь образованная часть границы, сведения о которой достаточны для определения ее местоположения
- - существующая часть границы, имеющиеся в ГКН сведения о которой достаточны для определения ее местоположения
- 35:01:0305009 - номер кадастрового квартала
- 35:01:0305009:3У - обозначение образуемого земельного участка
- :34 - обозначение земельного участка
- 1 - характерная точка границы
- - обозначение доступа к образуемому земельному участку
- Ж-1 - обозначение территориальной зоны

Масштаб 1:2000

