

Схема расположения земельного участка или земельных участков на кадастровом плане территории


Кадастровый номер земельного участка: 29:07:122301:8

система координат МСК 29

Площадь земельного участка по документам - 3632 кв.м.

Площадь земельного участка при уточнении - 2549 кв.м.

Обозначение характерных точек границ	координаты, м	
	X	Y
1	266201.65	3533340.37
2	266264.07	3533374.59
3	266264.10	3533383.37
4	266252.17	3533406.31
5	266234.37	3533397.14
6	266185.59	3533370.28
7	266187.49	3533366.58
8	266194.94	3533352.66
1	266201.65	3533340.37

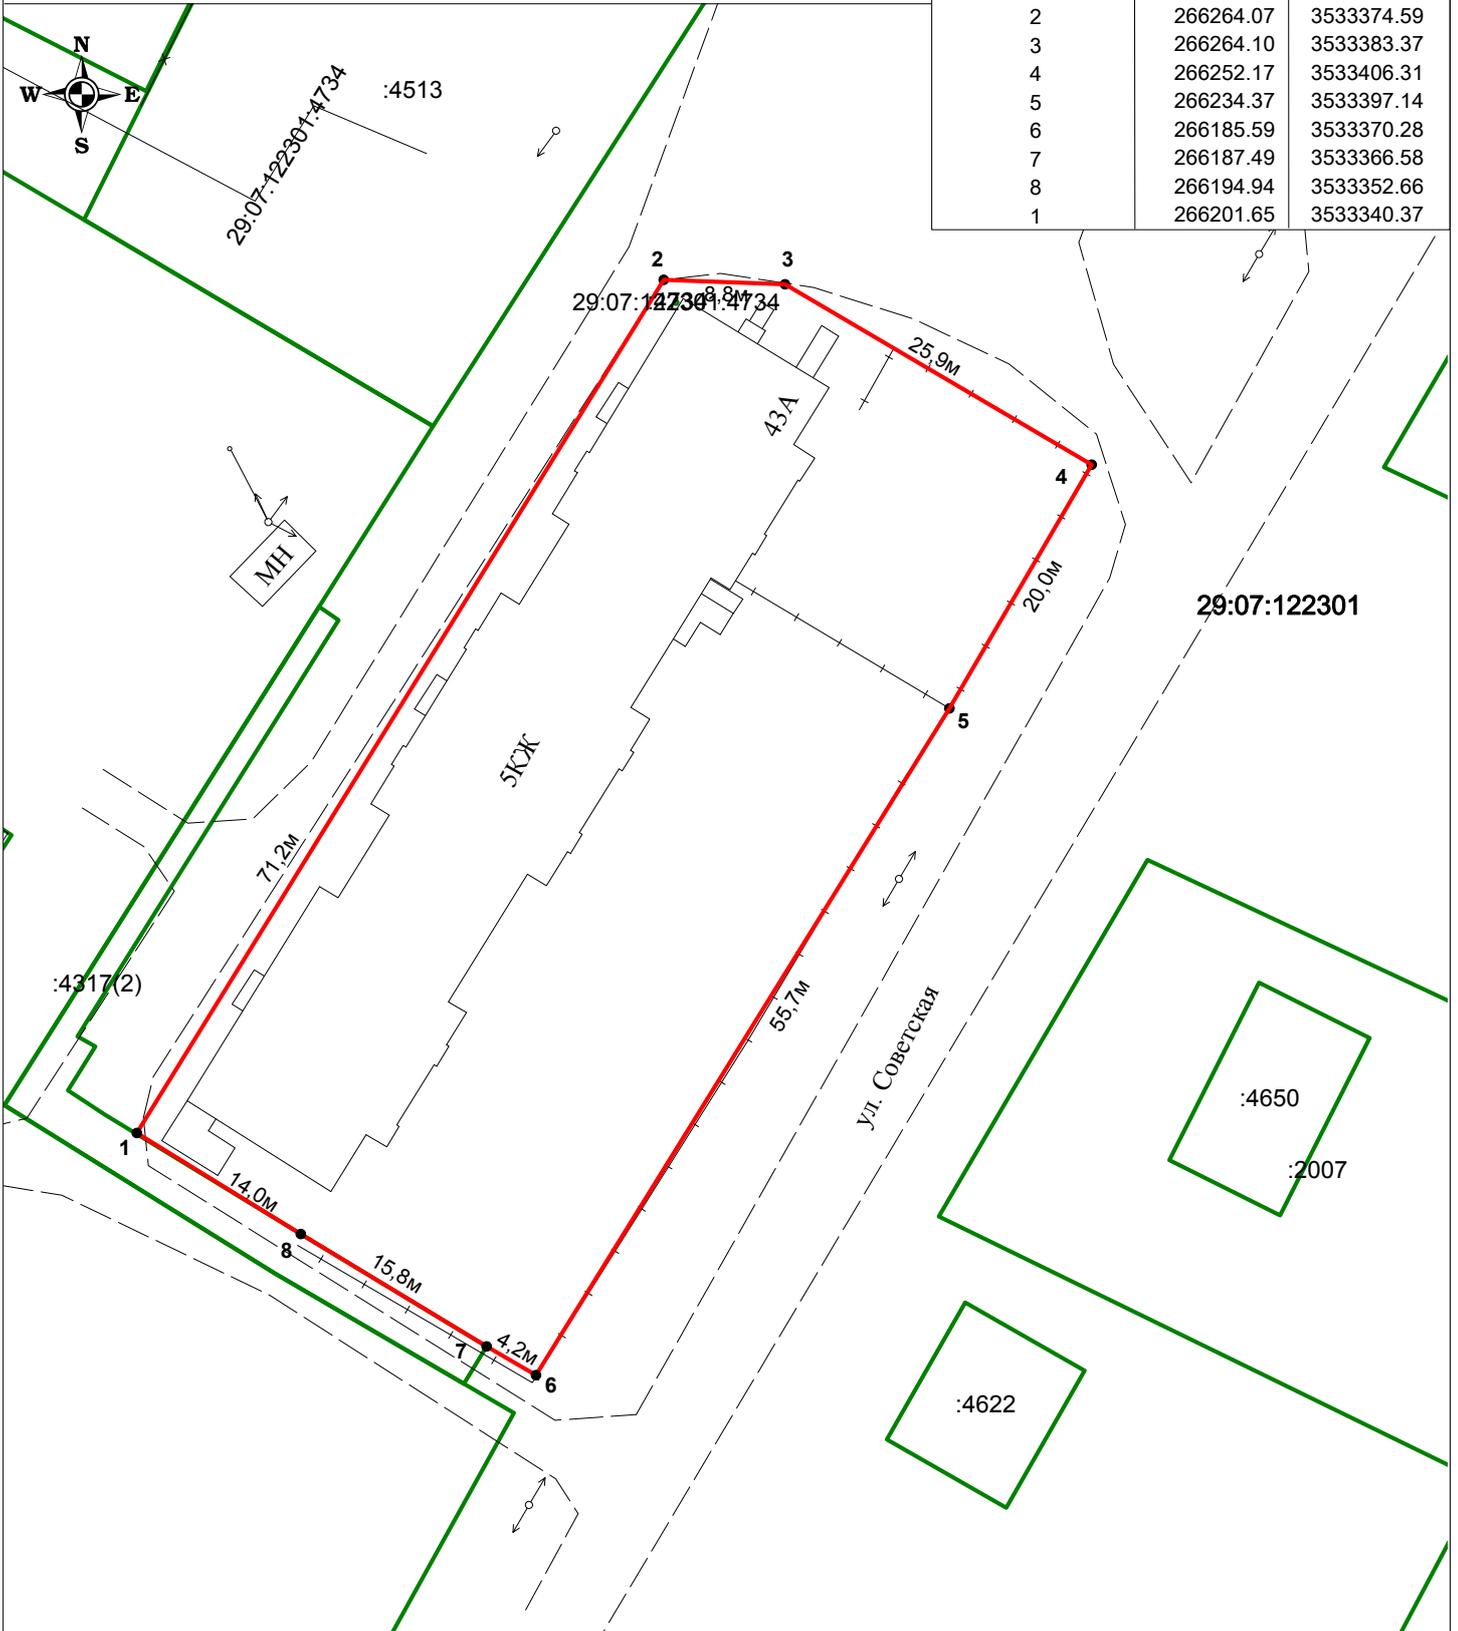

Масштаб 1:550

Условные обозначения:

- - вновь образованная часть границы земельного участка;
- - существующая часть границы земельного участка;

Подготовил кадастровый инженер

Петропавловский М.С.

Местоположение участка: Архангельская область, Котласский район, МО "Приводинское",
п Приводино, ул. Советская, д. 43-а

Площадь ориентировочная: 2549 кв.м.

Категория земель: Земли населенных пунктов

Разрешенное использование: Эксплуатация зданий, сооружений

Ограничения и обременения: нет

Землепользователь:

СОГЛАСОВАНО:

Начальник УИХК администрации
МО "Котласский муниципальный район" _____ А.В.Шумилов " ____ " _____ 2017г.

Зав. отделом по земельным ресурсам и
землеустройству УИХК администрации
МО "Котласский муниципальный район" _____ Е.А.Шестакова " ____ " _____ 2017г.

Зав. отделом по архитектуры,
градостроительства, экологии и охраны
окружающей среды УИХК администрации
МО "Котласский муниципальный район" _____ А.Ю.Трубин " ____ " _____ 2017г.

Глава МО "Приводинское" _____ С.И.Панов " ____ " _____ 2017г.