


Проект внесения изменений в генеральный план Дзержинского муниципального образования

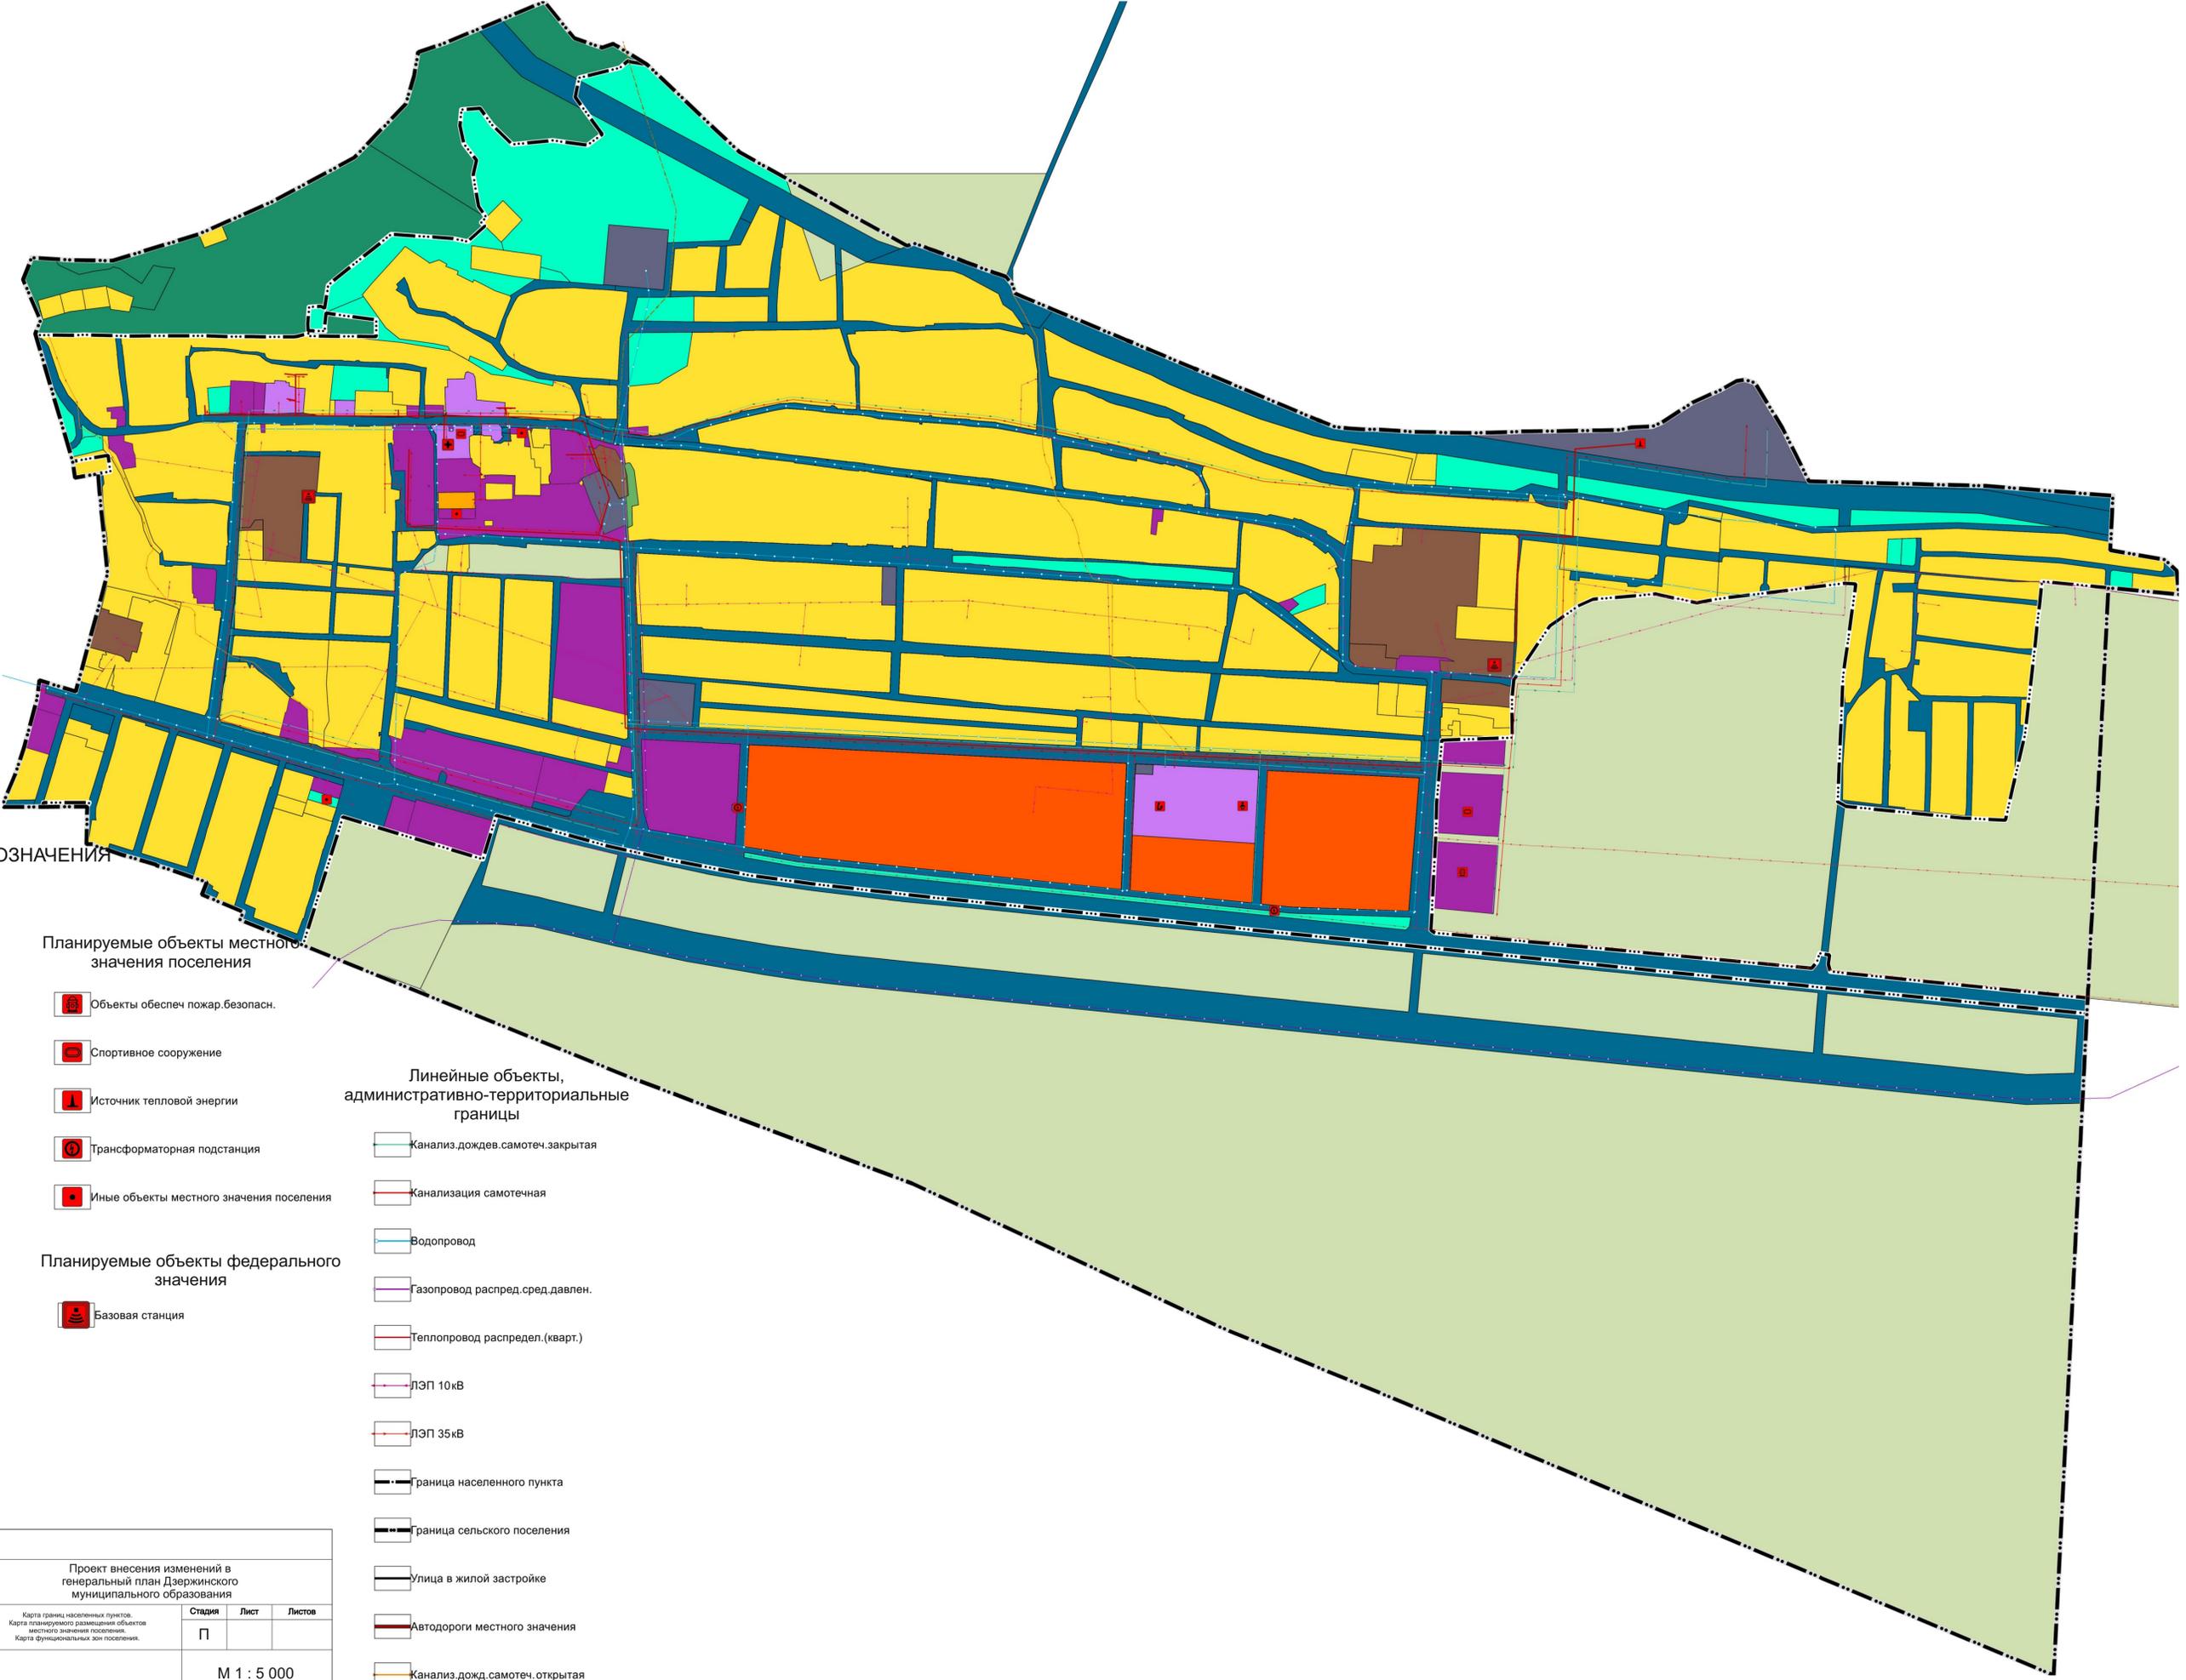

УСЛОВНЫЕ ОБОЗНАЧЕНИЯ

Функциональные зоны

- Зона застройки индивид.жил.дом.
- Зона застр.среднеэтаж.жид.дом.
- Зона специализир.общ.застройки
- Зона транспортн.инфраструктуры
- Зона инженерной инфраструктуры
- Многофункцион.общ.-дел.зоны
- Производственная зона
- Зона озел.тер-рий общ.польз.
- Зона лесов
- Зона сельскохозяйств.угодий
- Зона озелененных террит.спец.
- Зона застройки малоэтаж.жил.д.

Планируемые объекты местного значения поселения

- Объекты обеспеч.пожар.безопасн.
- Спортивное сооружение
- Источник тепловой энергии
- Трансформаторная подстанция
- Иные объекты местного значения поселения

Планируемые объекты федерального значения

- Базовая станция

Линейные объекты, административно-территориальные границы

- Канализ.дождев.самотеч.закрытая
- Канализация самотечная
- Водопровод
- Газопровод распредел.сред.давлен.
- Теплопровод распредел.(кварт.)
- ЛЭП 10кВ
- ЛЭП 35кВ
- Граница населенного пункта
- Граница сельского поселения
- Улица в жилой застройке
- Автодороги местного значения
- Канализ.дожд.самотеч.открытая

|  |         |      |        |       |        |
|--|---------|------|--------|-------|--------|
| Проект внесения изменений в генеральный план Дзержинского муниципального образования   |         |      |        |       |        |
| Им.  | Коп.уч. | Лист | №Док.  | Подп. | Дата   |
|  |         |      |        |       |        |
| Карта границ населенных пунктов.<br>Карта планируемого размещения объектов местного значения поселения.<br>Карта функциональных зон поселения. |         |      | Стадия | Лист  | Листов |
|  |         |      | П      |       |        |
| М 1 : 5 000  |         |      |        |       |        |

УСЛОВНЫЕ ОБОЗНАЧЕНИЯ

Гран.тер-рии объекта культ.насл

Первый пояс зоны сан.охр.источн

Третий пояс зоны сан.охр.источн

Санит.разрыв автомагистралей

Охр.зона об-тов электросет.хоз.

Санитар.-защит.зона предприятий

Приаэродромная территория

Канализ.дождев.самотеч.закрытая

Канализация самотечная

Канализация напорная

Водопровод

Газопровод распредел.сред.давлен.

Теплопровод распредел.(кварт.)

ЛЭП 10кВ

ЛЭП 35кВ

Граница населенного пункта

Граница сельского поселения

Канализ.дожд.самотеч.открытая

Другие зоны,установл.с закон.РФ

Лечебно-профил.мед.организация

Административное здание

Спортивное сооружение

Дошкольная образов.организация

Общеобразовательная организац.

Достопримечательное место

Памятник

Станция автозаправочная

Станция технического обслуж.

Стоянка (парковка) автомобилей

Очистные сооружения (КОС)

Очистн.сооруж.дожд.канализации

Водозабор

Насосная станция

Резервуар


Водопроводные очистн.сооружения

Газораспределительная станция

Источник тепловой энергии

Электрическая подстанция 35 кВ

Трансформаторная подстанция

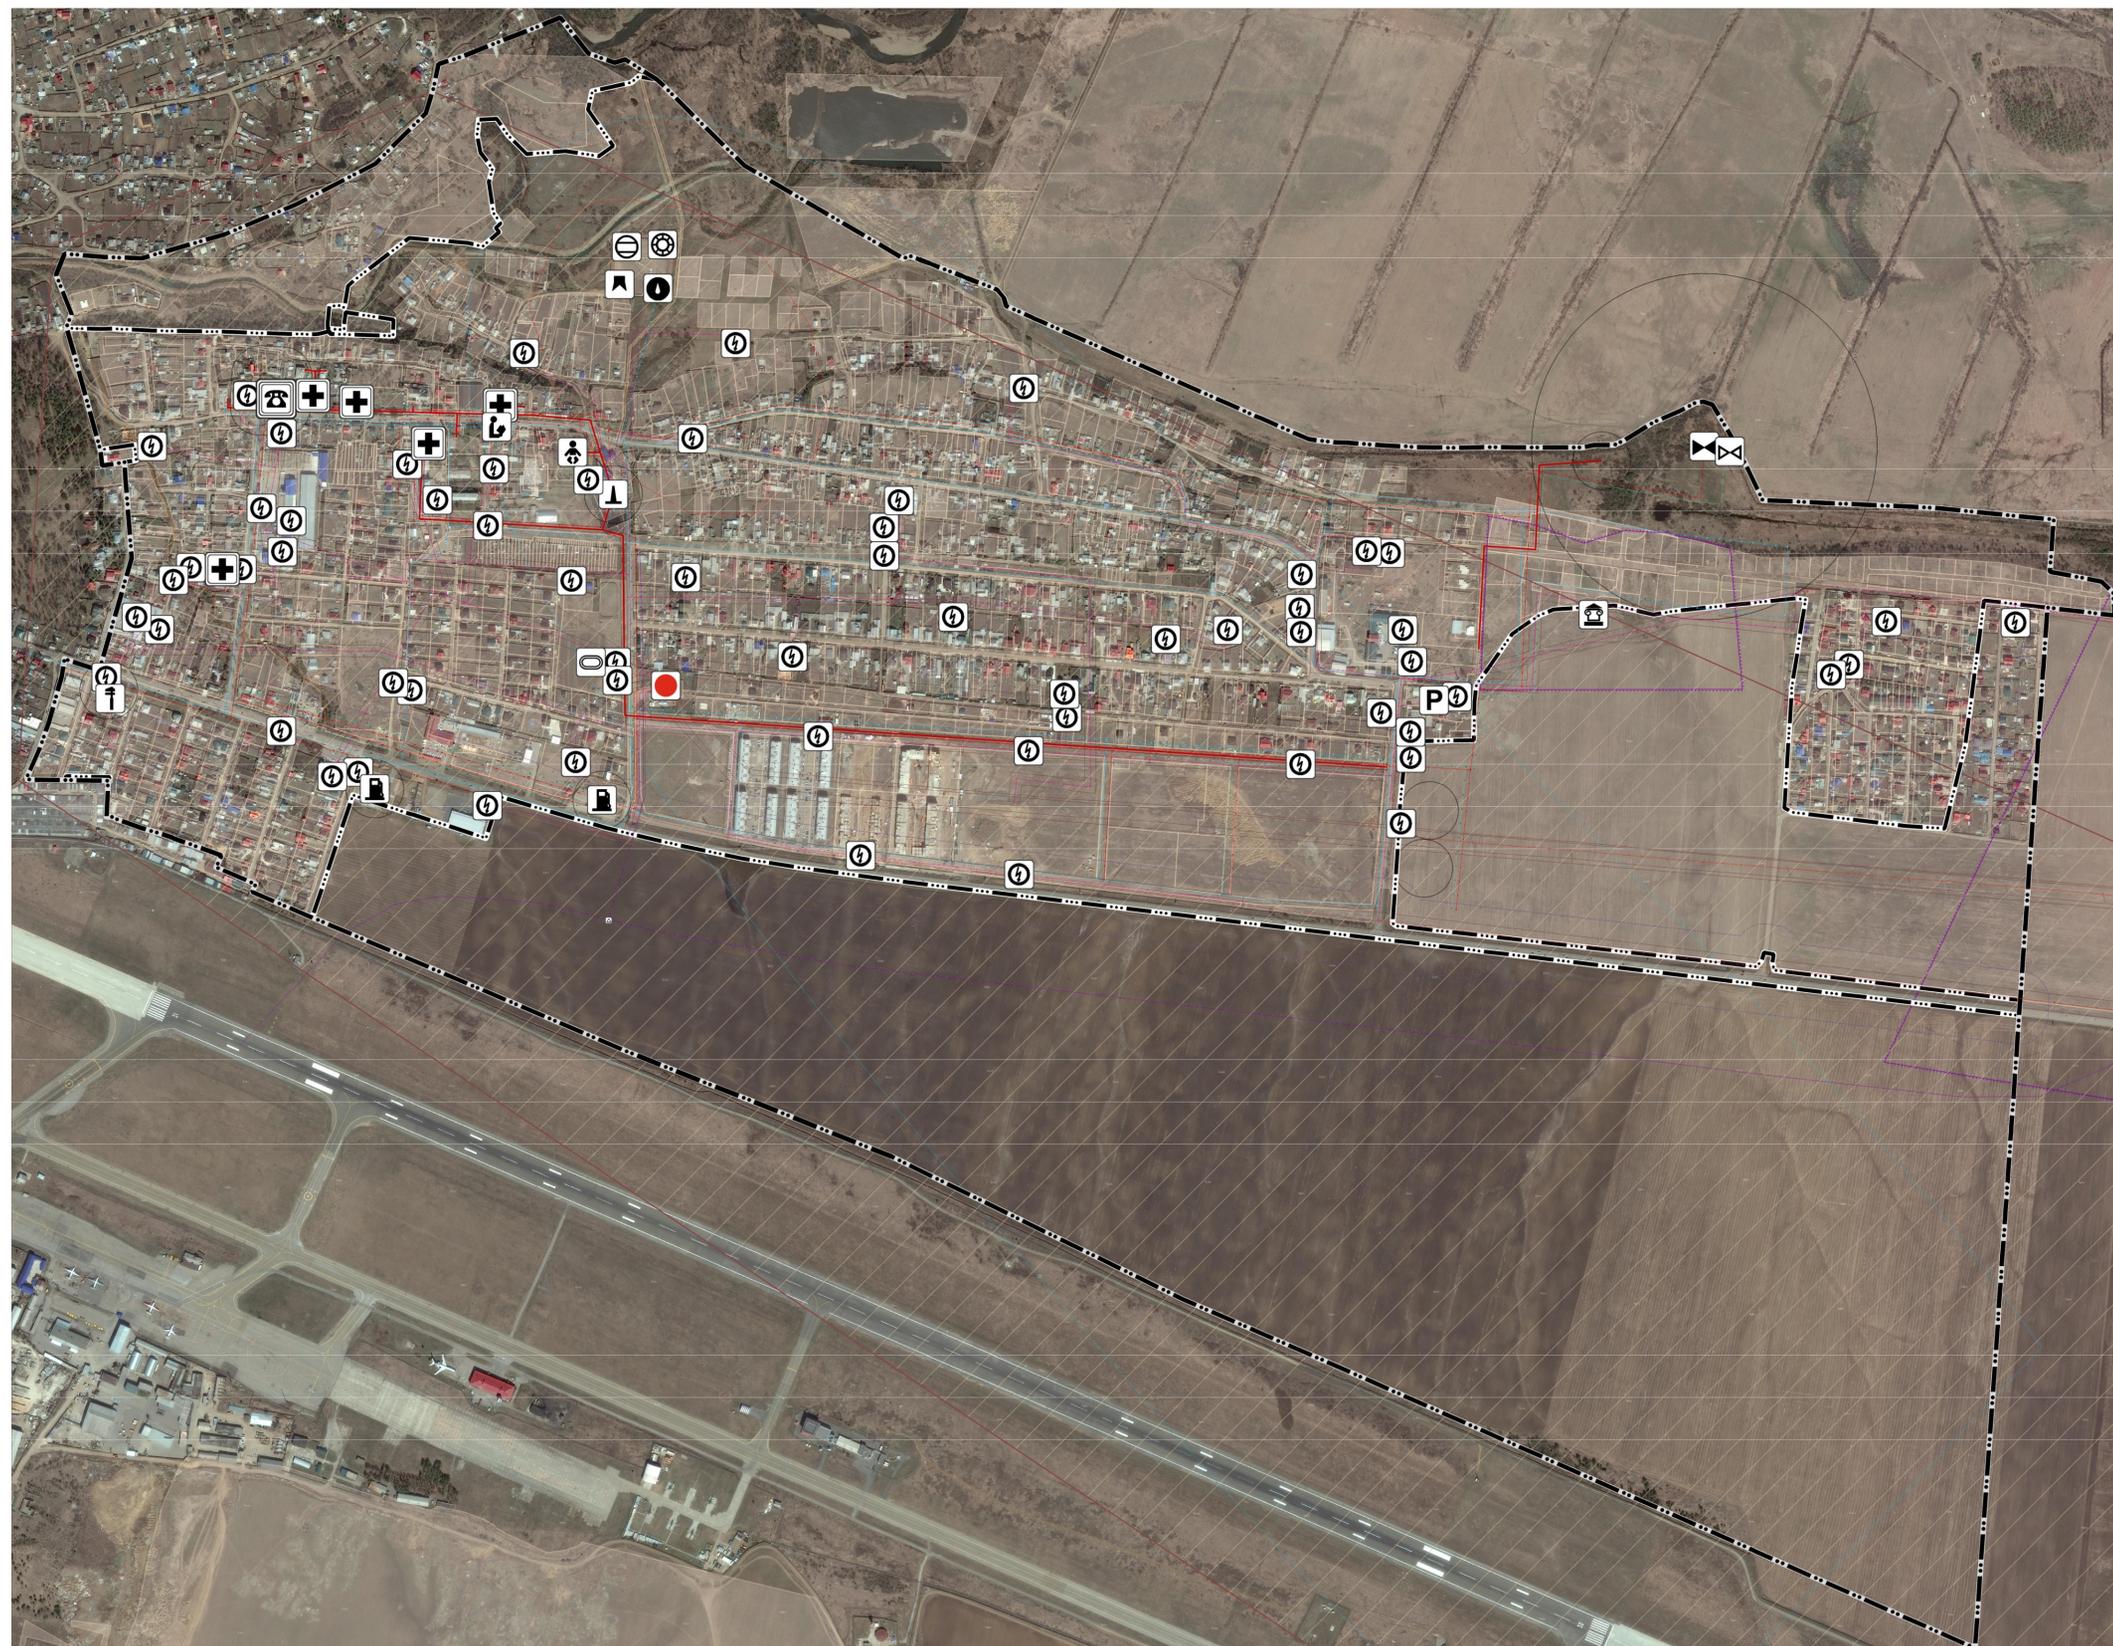

| Изм.   | Колуч. | Лист | №Док. | Парр. | Дата |
|--|--------|------|-------|-------|------|
|  |        |      |       |       |      |
| Проект внесения изменений в генеральный план Дзержинского муниципального образования |        |      |       |       |      |
| Карта материалов по обоснованию  |        |      |       |       |      |
| Страница   |        |      |       |       |      |
| Лист   |        |      |       |       |      |
| Листов   |        |      |       |       |      |
| П  |        |      |       |       |      |
| М 1 : 10 000   |        |      |       |       |      |