

Утверждена

Костанов Алексей
(наименование документа об утверждении, включая наименование органов государственной власти или органов местного самоуправления, принявших решение об утверждении схемы или подписавших соглашение о перераспределении земельных участков)

от 18.11.2020 г. № 1067

Схема расположения земельного участка или земельных участков на кадастровом плане территории

Адрес (местоположение) земельного участка: Российская Федерация, Вологодская область, Вытегорский район, Анхимовское сельское поселение п. Белоусово

Категория земель: земли населенных пунктов


Территориальная зона: Ж-1 Зона жилой застройки

Вид разрешенного использования: приусадебный участок личного подсобного хозяйства

Условный номер земельного участка: 35:01:0103026:3У

Площадь земельного участка : 791 кв.м.

Обозначение характерных точек границ	Координаты, м	
	X	Y
1	2	3
1	546431.00	1304082.57
2	546447.88	1304056.95
3	546450.38	1304055.39
4	546455.96	1304053.69
5	546468.29	1304062.63
6	546446.34	1304097.04
1	546431.00	1304082.57

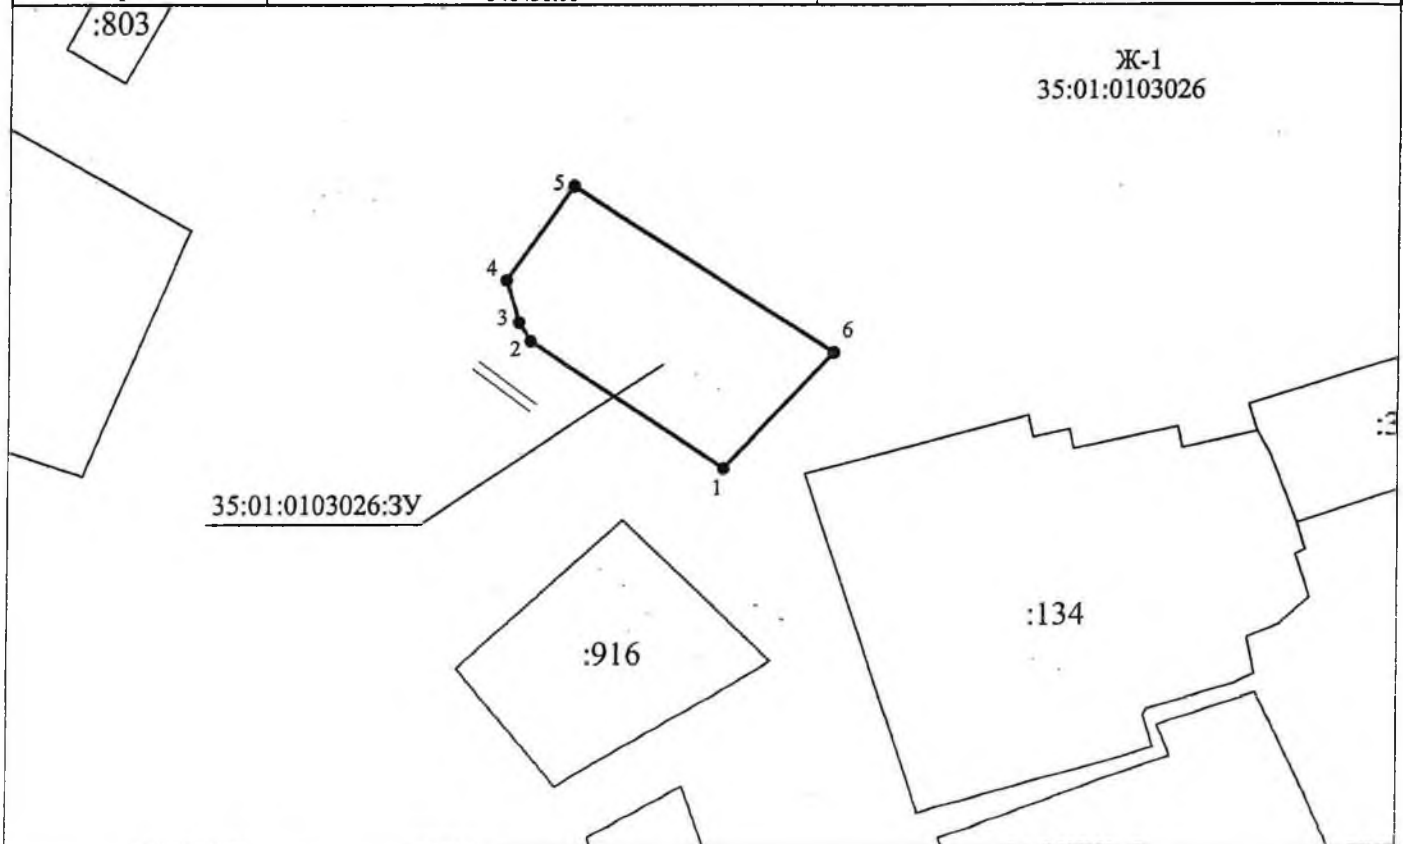

Система координат: МСК 35 1 зона

Масштаб 1:1000

Условные обозначения:

- граница кадастрового квартала
- вновь образованная часть границы, сведения о которой достаточны для определения ее местоположения
- существующая часть границы, имеющиеся в ГКН сведения о которой достаточны для определения ее местоположения
- 35:01:0103026 - номер кадастрового квартала
- 35:01:0103026:3У - обозначение образуемого земельного участка
- :134 - обозначение земельного участка
- 1 - характерная точка границы
- обозначение доступа к образуемому земельному участку
- Ж-1 - обозначение территориальной зоны