

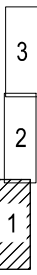
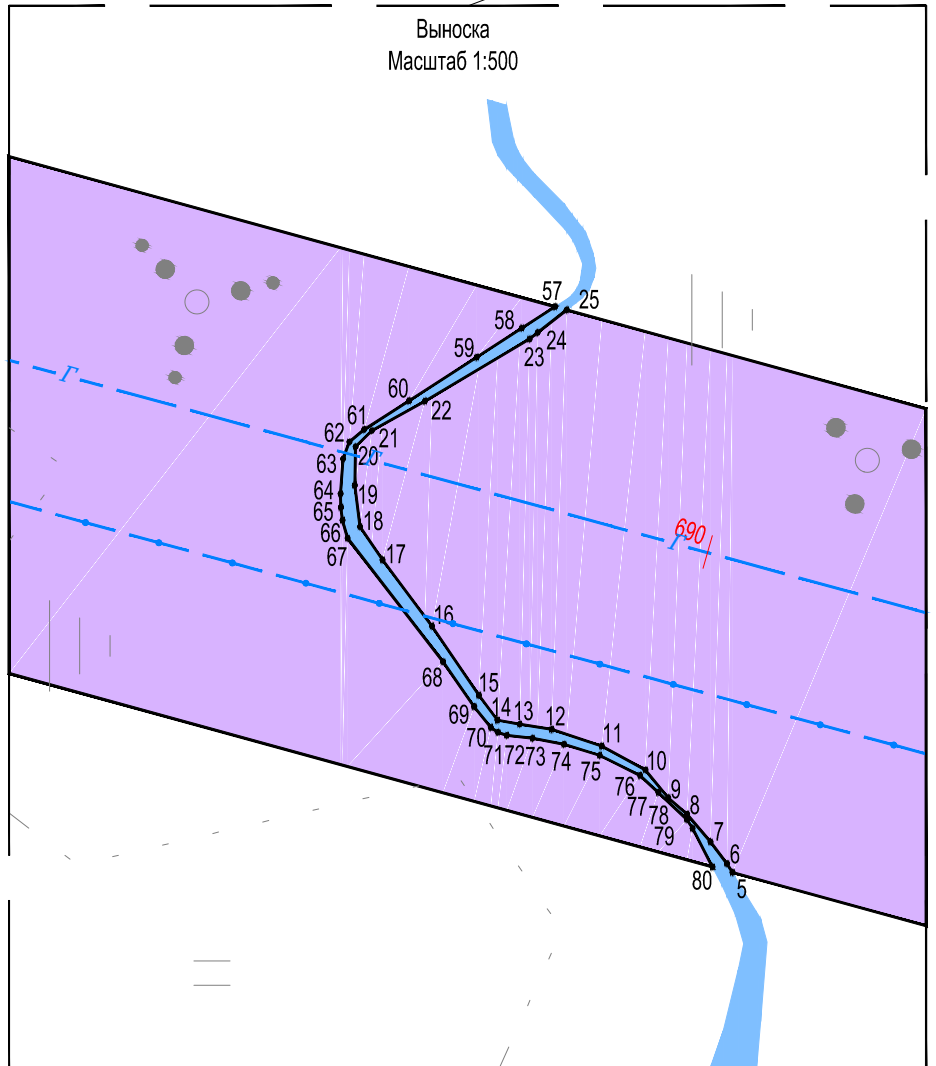


Вологодский район
Новленское сельское поселение
35:25:0103052

СХЕМА РАСПОЛОЖЕНИЯ ЛИСТОВ

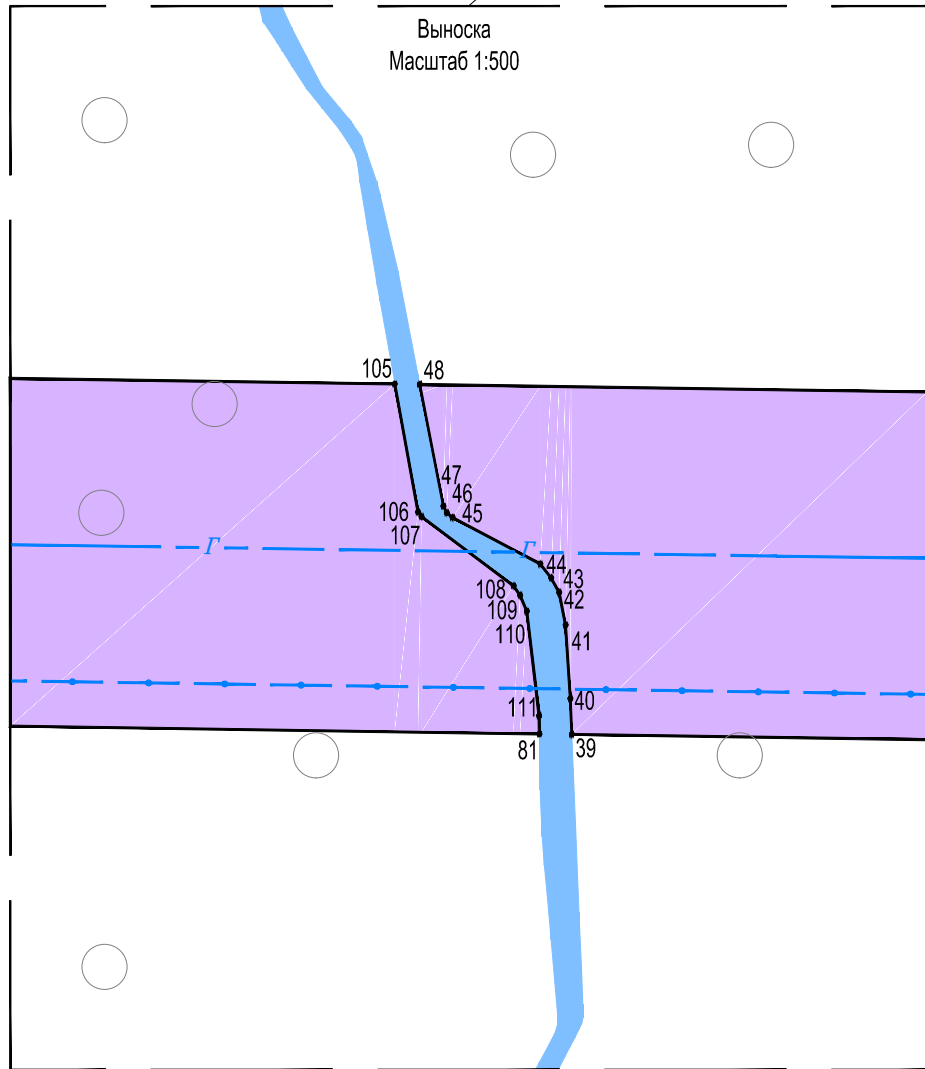

Линия совмещения с листом 2

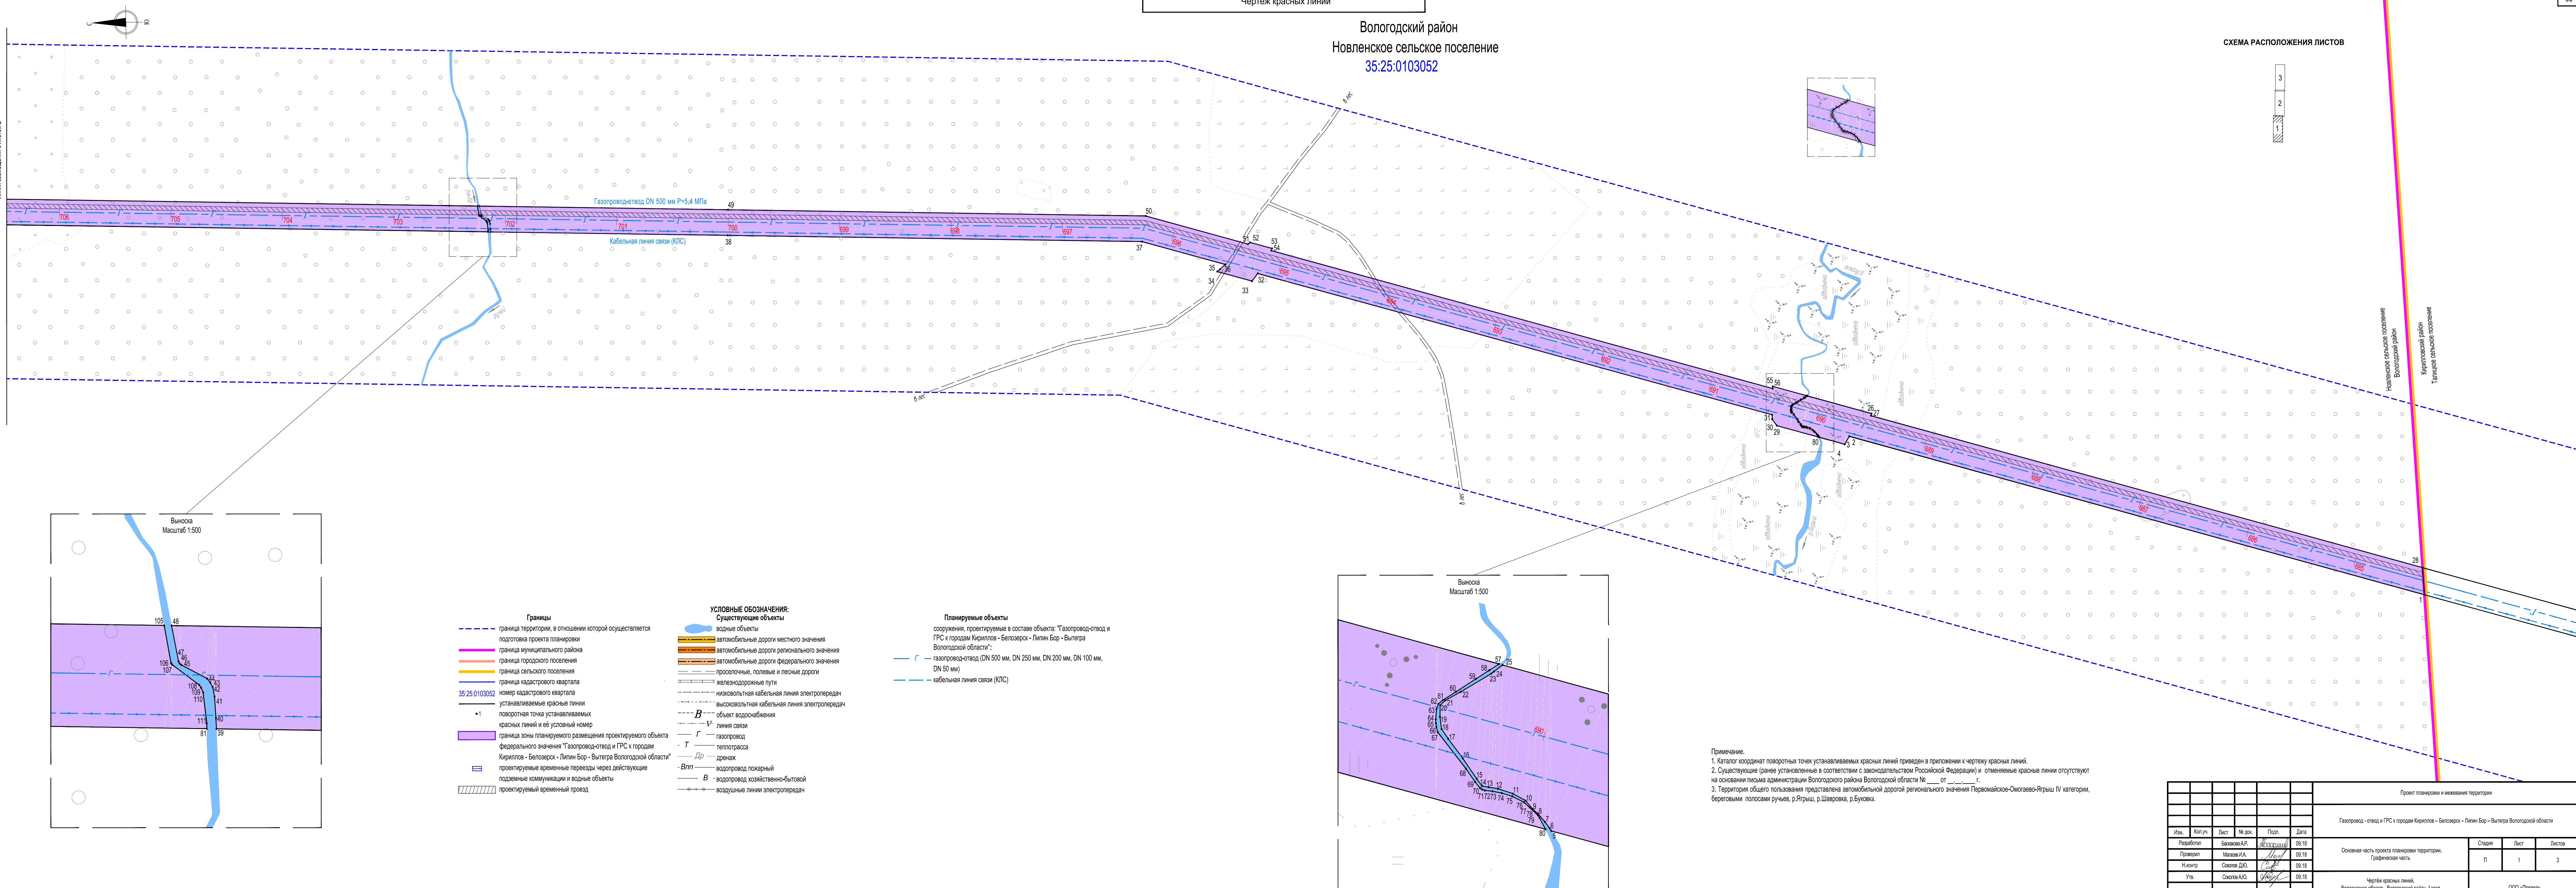

- Границы**
- граница территории, в отношении которой осуществляется подготовка проекта планировки
 - граница муниципального района
 - граница городского поселения
 - граница сельского поселения
 - граница кадастрового квартала
 - номер кадастрового квартала
 - устанавливаемые красные линии
 - поворотная точка устанавливаемых красных линий и её условный номер
 - граница зоны планируемого размещения проектируемого объекта федерального значения "Газопровод-отвод и ГРС к городам Кириллов - Белозерск - Липин Бор - Вытегра Вологодской области"
 - проектируемые временные проезды через действующие подземные коммуникации и водные объекты
 - проектируемый временный проезд

- УСЛОВНЫЕ ОБОЗНАЧЕНИЯ:
Существующие объекты**
- водные объекты
 - автомобильные дороги местного значения
 - автомобильные дороги регионального значения
 - автомобильные дороги федерального значения
 - проселочные, полевые и лесные дороги
 - железнодорожные пути
 - низковольтная кабельная линия электропередач
 - высоковольтная кабельная линия электропередач
 - объект водоснабжения
 - линия связи
 - газопровод
 - теплотрасса
 - дренаж
 - водопровод пожарный
 - водопровод хозяйственно-бытовой
 - воздушные линии электропередач

- Планируемые объекты**
- сооружения, проектируемые в составе объекта: "Газопровод-отвод и ГРС к городам Кириллов - Белозерск - Липин Бор - Вытегра Вологодской области":
- газопровод-отвод (DN 500 мм, DN 250 мм, DN 200 мм, DN 100 мм, DN 50 мм)
 - кабельная линия связи (КЛС)




Применение.
1. Каталог координат поворотных точек устанавливаемых красных линий приведен в приложении к чертежу красных линий.
2. Существующие (ранее установленные в соответствии с законодательством Российской Федерации) и отменяемые красные линии отсутствуют на основании письма администрации Вологодского района Вологодской области № _____ от _____ г.
3. Территория общего пользования представлена автомобильной дорогой регионального значения Первомайское-Омгаево-Ягрыш IV категории, береговыми полосами ручьев, р.Ягрыш, р.Шавровка, р.Букова.

						Проект планировки и межевание территории			
						Газопровод - отвод и ГРС к городам Кириллов - Белозерск - Липин Бор - Вытегра Вологодской области			
Изм.	Кол.уч.	Лист	№ док.	Подп.	Дата	Основная часть проекта планировки территории, графическая часть	Старое	Лист	Листов
Разработан		Белозеров А.Р.	35:25:0103052	09.18	П		1	3	
Проверен		Морозов И.А.	09.18						
Начектр		Скоков Д.Ю.	09.18						
Утв.		Скоков А.Ю.	09.18						
						Чертёж красных линий, Вологодская область, Вологодский район, 1 этап Масштаб 1:2000	ООО «Призма»		

Вологодский район
Новленское сельское поселение
35:25:0103052


СХЕМА РАСПОЛОЖЕНИЯ ЛИСТОВ

3
2
1

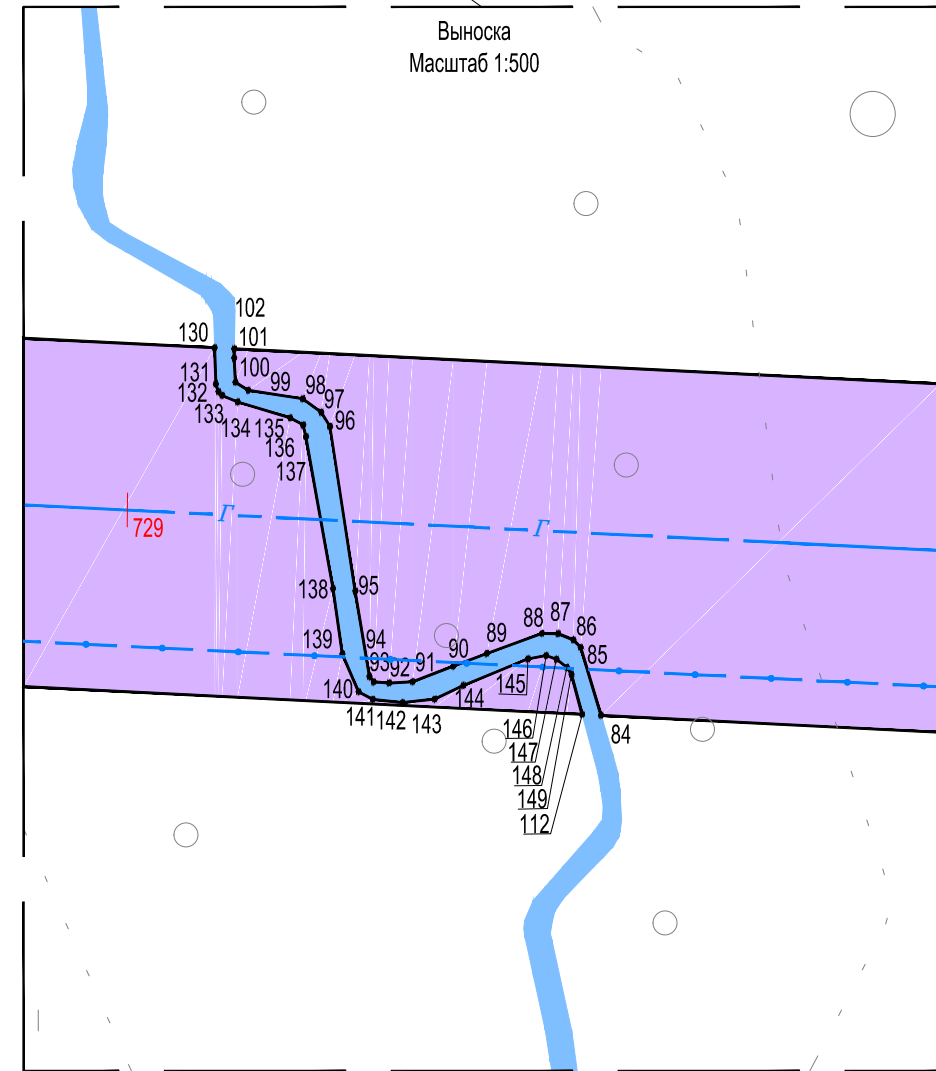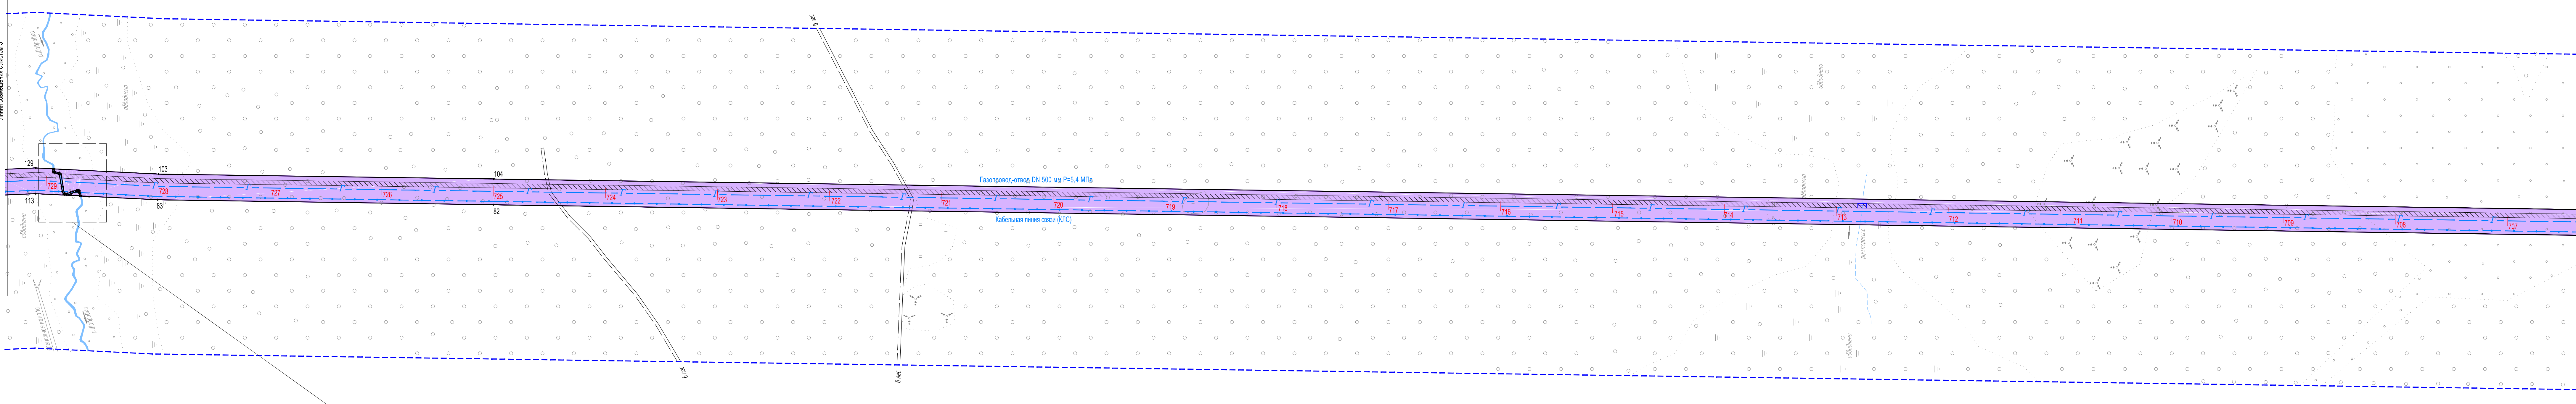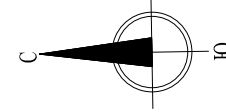

- Границы**
- граница территории, в отношении которой осуществляется подготовка проекта планировки
 - граница муниципального района
 - граница городского поселения
 - граница сельского поселения
 - граница кадастрового квартала
 - 35:25:0103052 номер кадастрового квартала
 - 1 устанавливаемые красные линии
 - поворотная точка устанавливаемых красных линий и её условный номер
 - граница зоны планируемого размещения проектируемого объекта федерального значения "Газопровод-отвод и ГРС к городам Кириллов - Белозерск - Липин Бор - Вытегра Вологодской области"
 - проектируемые временные проезды через действующие подземные коммуникации и водные объекты
 - проектируемый временный проезд
- УСЛОВНЫЕ ОБОЗНАЧЕНИЯ:
Существующие объекты**
- водные объекты
 - автомобильные дороги местного значения
 - автомобильные дороги регионального значения
 - автомобильные дороги федерального значения
 - проселочные, полевые и лесные дороги
 - железнодорожные пути
 - низковольтная кабельная линия электропередач
 - высоковольтная кабельная линия электропередач
 - объект водоснабжения
 - линия связи
 - газопровод
 - теплотрасса
 - дренаж
 - водопровод пожарный
 - водопровод хозяйственно-бытовой
 - воздушные линии электропередач
- Планируемые объекты**
- сооружения, проектируемые в составе объекта: "Газопровод-отвод и ГРС к городам Кириллов - Белозерск - Липин Бор - Вытегра Вологодской области":
 - газопровод-отвод (DN 500 мм, DN 250 мм, DN 200 мм, DN 100 мм, DN 50 мм)
 - кабельная линия связи (КЛС)

Примечание.
1. Каталог координат поворотных точек устанавливаемых красных линий приведен в приложении к чертежу красных линий.
2. Существующие (ранее установленные в соответствии с законодательством Российской Федерации) и отменяемые красные линии отсутствуют на основании письма администрации Вологодского района Вологодской области № ____ от ____ г.
3. Территория общего пользования представлена автомобильной дорогой регионального значения Первомайское-Омгаево-Ярмыш IV категории, береговыми полосами ручьев, р.Ярмыш, р.Шавровка, р.Буковка.

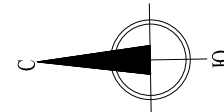

Толщина граница поселения
Муниципальный район
Вологодский район
Новленское сельское поселение

Автомобильная дорога регионального значения
Первомайское-Осмогаево-Ягрыш IV тех. кат.
асфальтовое покрытие проезжей части

Газопровод-отвод DN-500 мм Р=5,4 МПа

Кабельная линия связи (КЛС)

- Границы
- граница территории, в отношении которой осуществляется подготовка проекта планировки
 - граница муниципального района
 - граница городского поселения
 - граница сельского поселения
 - граница кадастрового квартала
 - номер кадастрового квартала
 - устанавливаемые красные линии
 - поворотная точка устанавливаемых красных линий и её условный номер
 - граница зоны планируемого размещения проектируемого объекта федерального значения "Газопровод-отвод и ГРС к городам Кириллов - Белозерск - Липин Бор - Вытегра Вологодской области"
 - проектируемые временные проезды через действующие подземные коммуникации и водные объекты
 - проектируемый временный проезд
- 35:25:0103052

- УСЛОВНЫЕ ОБОЗНАЧЕНИЯ:
- Существующие объекты
- водные объекты
 - автомобильные дороги местного значения
 - автомобильные дороги регионального значения
 - автомобильные дороги федерального значения
 - проездовые, полевые и лесные дороги
 - железнодорожные пути
 - низковольтная кабельная линия электропередач
 - высоковольтная кабельная линия электропередач
 - объект водоснабжения
 - линия связи
 - газопровод
 - теплотрасса
 - дренаж
 - водопровод пожарный
 - водопровод хозяйственно-бытовой
 - воздушные линии электропередач

- Планируемые объекты
- сооружения, проектируемые в составе объекта: "Газопровод-отвод и ГРС к городам Кириллов - Белозерск - Липин Бор - Вытегра Вологодской области":
- газопровод-отвод (DN 500 мм, DN 250 мм, DN 200 мм, DN 100 мм, DN 50 мм)
 - кабельная линия связи (КЛС)

Примечание.
1. Каталог координат поворотных точек устанавливаемых красных линий приведен в приложении к чертежу красных линий.
2. Существующие (ранее установленные в соответствии с законодательством Российской Федерации) и отменяемые красные линии отсутствуют на основании письма администрации Вологодского района Вологодской области № _____ от _____.
3. Территория общего пользования представлена автомобильной дорогой регионального значения Первомайское-Осмогаево-Ягрыш IV категории, береговыми полосами ручьев, р.Ягрыш, р.Шавровка, р.Буковка.

