

Кирилловский район  
Ферапонтовское сельское поселение  
35:05:0302003


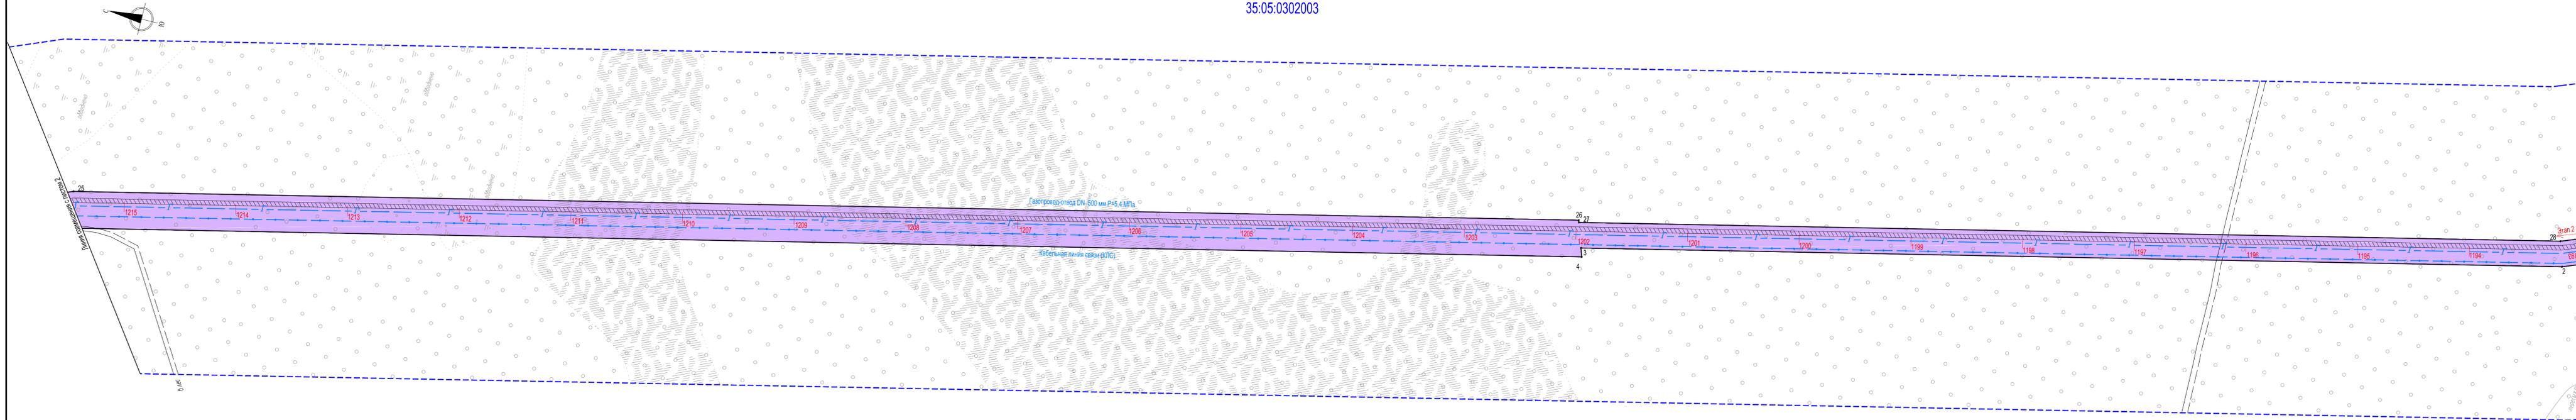


СХЕМА РАСПОЛОЖЕНИЯ ЛИСТОВ

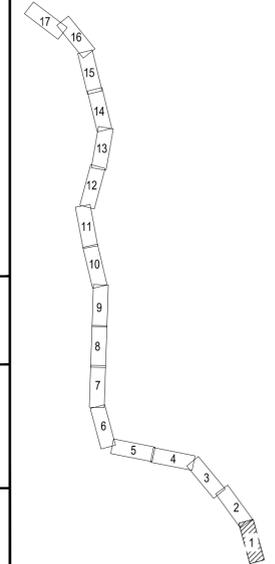


- Границы**
- граница территории, в отношении которой осуществляется подготовка проекта планировки
  - граница муниципального района
  - граница городского поселения
  - граница сельского поселения
  - граница кадастрового квартала
  - 35.05.0301001 номер кадастрового квартала
  - устанавливаемые красные линии
  - \*1 поворотная точка устанавливаемых красных линий и её условный номер
  - граница зоны планируемого размещения проектируемого объекта федерального значения "Газопровод-отвод и ГРС к городам Кириллов - Белозерск - Липин Бор - Вытегра Вологодской области"
  - проектируемые временные проезды через действующие подземные коммуникации и водные объекты
  - проектируемый временный проезд
- УСЛОВНЫЕ ОБОЗНАЧЕНИЯ: Существующие объекты**
- водные объекты
  - автомобильные дороги местного значения
  - автомобильные дороги регионального значения
  - автомобильные дороги федерального значения
  - проселочные, полевые и лесные дороги
  - железнодорожные пути
  - низковольтная кабельная линия электропередач
  - высоковольтная кабельная линия электропередач
  - В- объект водоснабжения
  - линия связи
  - Г- газопровод
  - Т- теплотрасса
  - Др- дренаж
  - Впл- водопровод пожарный
  - В- водопровод хозяйственно-бытовой
  - воздушные линии электропередач
- Планируемые объекты**
- сооружения, проектируемые в составе объекта: "Газопровод-отвод и ГРС к городам Кириллов - Белозерск - Липин Бор - Вытегра Вологодской области":
    - Г- газопровод-отвод (DN 500 мм, DN 250 мм, DN 200 мм, DN 100 мм, DN 50 мм)
    - кабельная линия связи (КЛС)
    - подстанции ВЛ 10 кВ
    - ВЛ 0,4 кВ к площадке анодных заземлений
    - подъездные автодороги
  - КУ- краевой узел
  - БКЭС- блочно-комплексное устройство электроснабжения
  - Узел запуска ВТУ- узел запуска внутритрубных устройств

Примечание.  
 1. Каталог координат поворотных точек устанавливаемых красных линий приведен в приложении к чертежу красных линий.  
 2. Существующие (ранее установленные в соответствии с законодательством Российской Федерации) и отменяемые красные линии отсутствуют на основании письма администрации Кирилловского района Вологодской области № \_\_\_ от \_\_\_ г.  
 3. Территория общего пользования представлена автомобильной дорогой местного значения Кириллов-Окулово V категории, автомобильной дорогой регионального значения подъезд к интернату V категории, береговыми полосами ручья, р.Сора, р.Бородава, р.Юмпаш, р.Унба, р.Пидьма.

Проект планировки и межевания территории					
Газопровод - отвод и ГРС к городам Кириллов - Белозерск - Липин Бор - Вытегра Вологодской области					
Изм.	Колуч.	Лист	№ док.	Подп.	Дата
Разработ	Белозер А.Р.	35.05.0301001			09.18
Проверт	Мазов И.А.				09.18
Инженр	Сокот Д.Ю.				09.18
Учт.	Сокот А.С.				09.18
Основная часть проекта планировки территории, Гражданская часть					
Чертеж красных линий, Вологодская область, Кирилловский район, III этап Масштаб 1:2000					
				Страница	Лист
				П	1
				Листов	
				17	
				ООО «Триам»	
Формат А3х					

Кирилловский район  
Ферапонтовское сельское поселение  
35.05.0302002

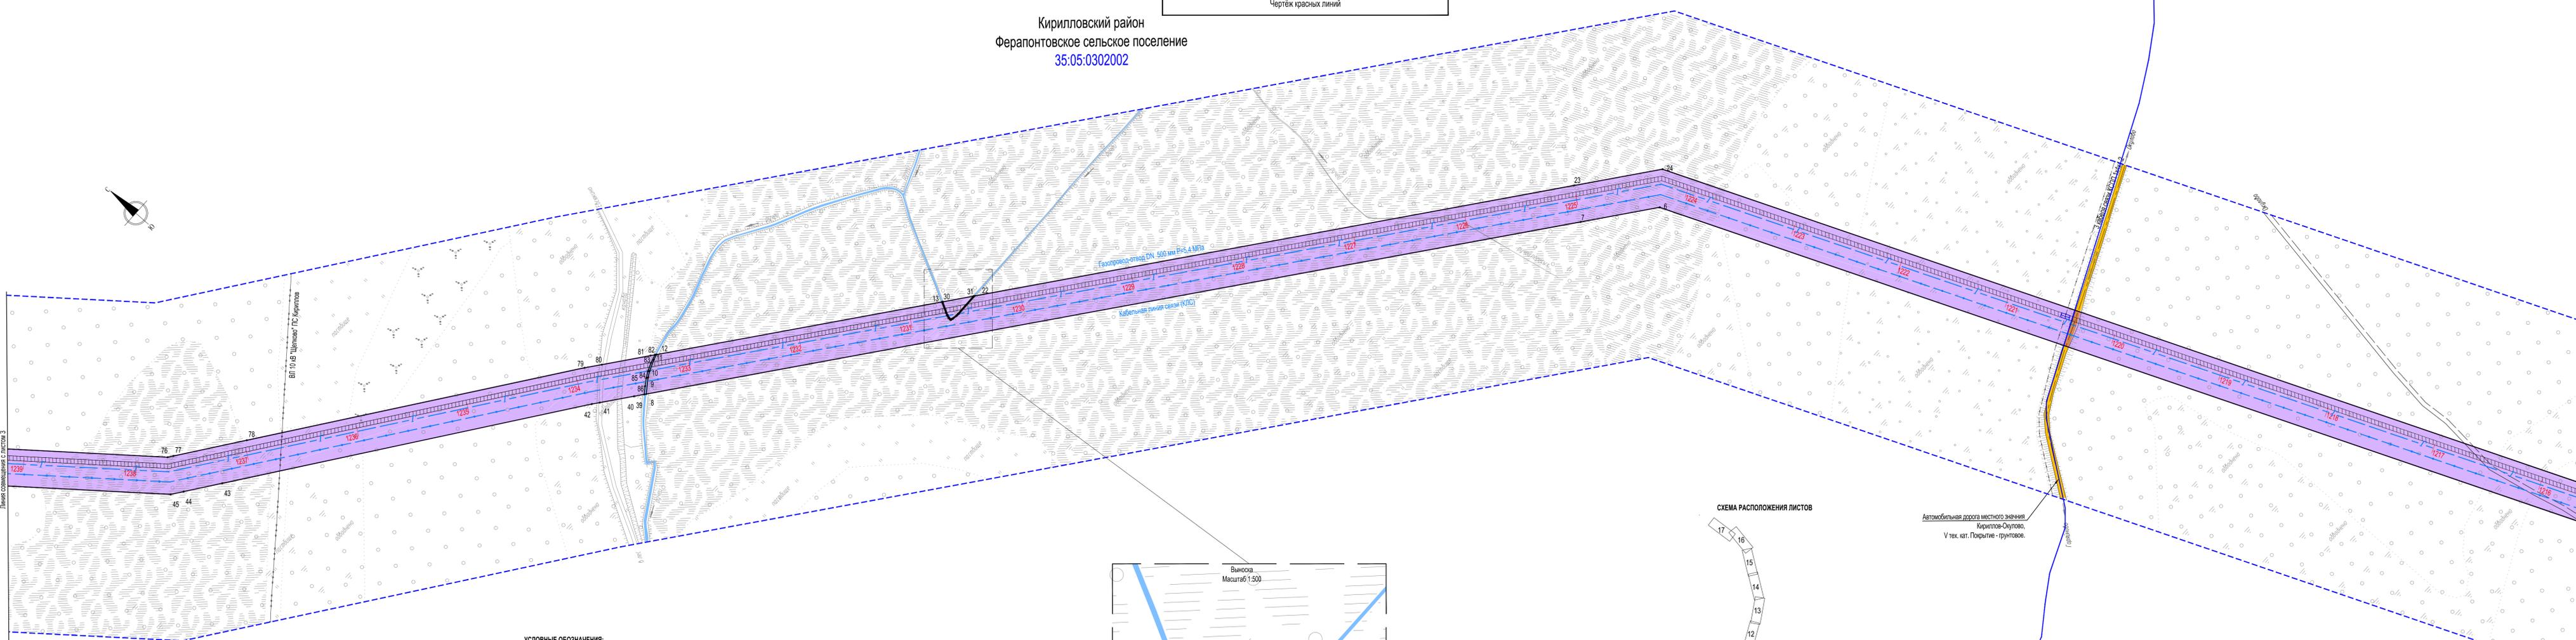

- Границы**
- граница территории, в отношении которой осуществляется подготовка проекта планировки
  - граница муниципального района
  - граница городского поселения
  - граница сельского поселения
  - граница кадастрового квартала
  - 35.05.0301001 номер кадастрового квартала
  - устанавливаемые красные линии
  - \*1 поворотная точка устанавливаемых красных линий и её условный номер
  - граница зоны планируемого размещения проектируемого объекта федерального значения "Газопровод-отвод и ГРС к городам Кириллов - Белозерск - Липин Бор - Вытегра Вологодской области"
  - проектируемые временные проезды через действующие подземные коммуникации и водные объекты
  - проектируемый временный проезд
- УСЛОВНЫЕ ОБОЗНАЧЕНИЯ:**
- Существующие объекты**
- водные объекты
  - автомобильные дороги местного значения
  - автомобильные дороги регионального значения
  - автомобильные дороги федерального значения
  - проселочные, полевые и лесные дороги
  - железнодорожные пути
  - низковольтная кабельная линия электропередачи
  - высоковольтная кабельная линия электропередачи
  - объект водоснабжения
  - линия связи
  - газопровод
  - теплотрасса
  - дренаж
  - водопровод пожарный
  - водопровод хозяйственно-бытовой
  - воздушные линии электропередачи
- Планируемые объекты**
- сооружения, проектируемые в составе объекта: "Газопровод-отвод и ГРС к городам Кириллов - Белозерск - Липин Бор - Вытегра Вологодской области":
- газопровод-отвод (DN 500 мм, DN 250 мм, DN 200 мм, DN 100 мм, DN 50 мм)
  - кабельная линия связи (КЛС)
  - подводящие ВЛ 10 кВ
  - ВЛ 0,4 кВ к площадке анодных заземлений
  - подъездные автодороги
  - КВ - канальный узел
  - БКЗС - блочный - комплексное устройство электрооснащения
  - Узел запуска ВТУ - узел запуска внутритрубных устройств


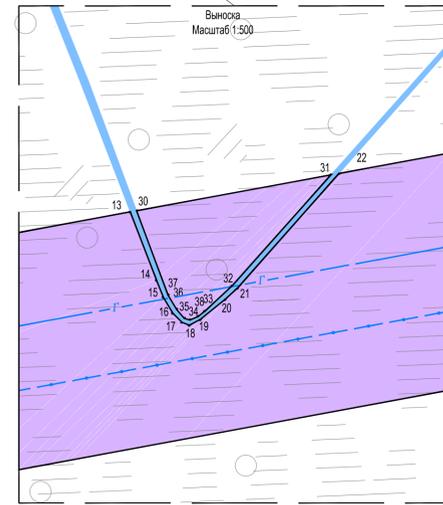


СХЕМА РАСПОЛОЖЕНИЯ ЛИСТОВ

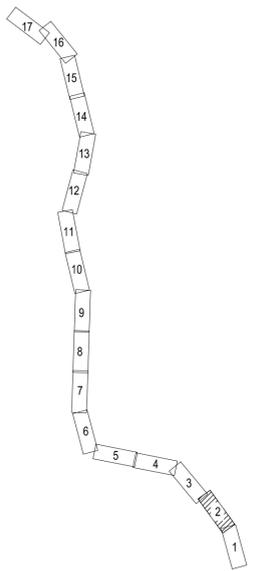

Автомобильная дорога местного значения  
Кириллов-Окулово,  
V тех.кат. Покрытие - грунтовое.

Примечание.

1. Каталог координат поворотных точек устанавливаемых красных линий приведен в приложении к чертежу красных линий.
2. Существующие (ранее установленные в соответствии с законодательством Российской Федерации) и отменяемые красные линии отсутствуют на основании письма администрации Кирилловского района Вологодской области № \_\_\_ от \_\_\_ г.
3. Территория общего пользования представлена автомобильной дорогой местного значения Кириллов-Окулово V категории, автомобильной дорогой регионального значения подъезд к интернату V категории, береговыми пологими ручьями, р.Сора, р.Бородава, р.Юмба, р.Пидьма.

Кирилловский район  
Ферапонтовское сельское поселение  
35:05:0302002


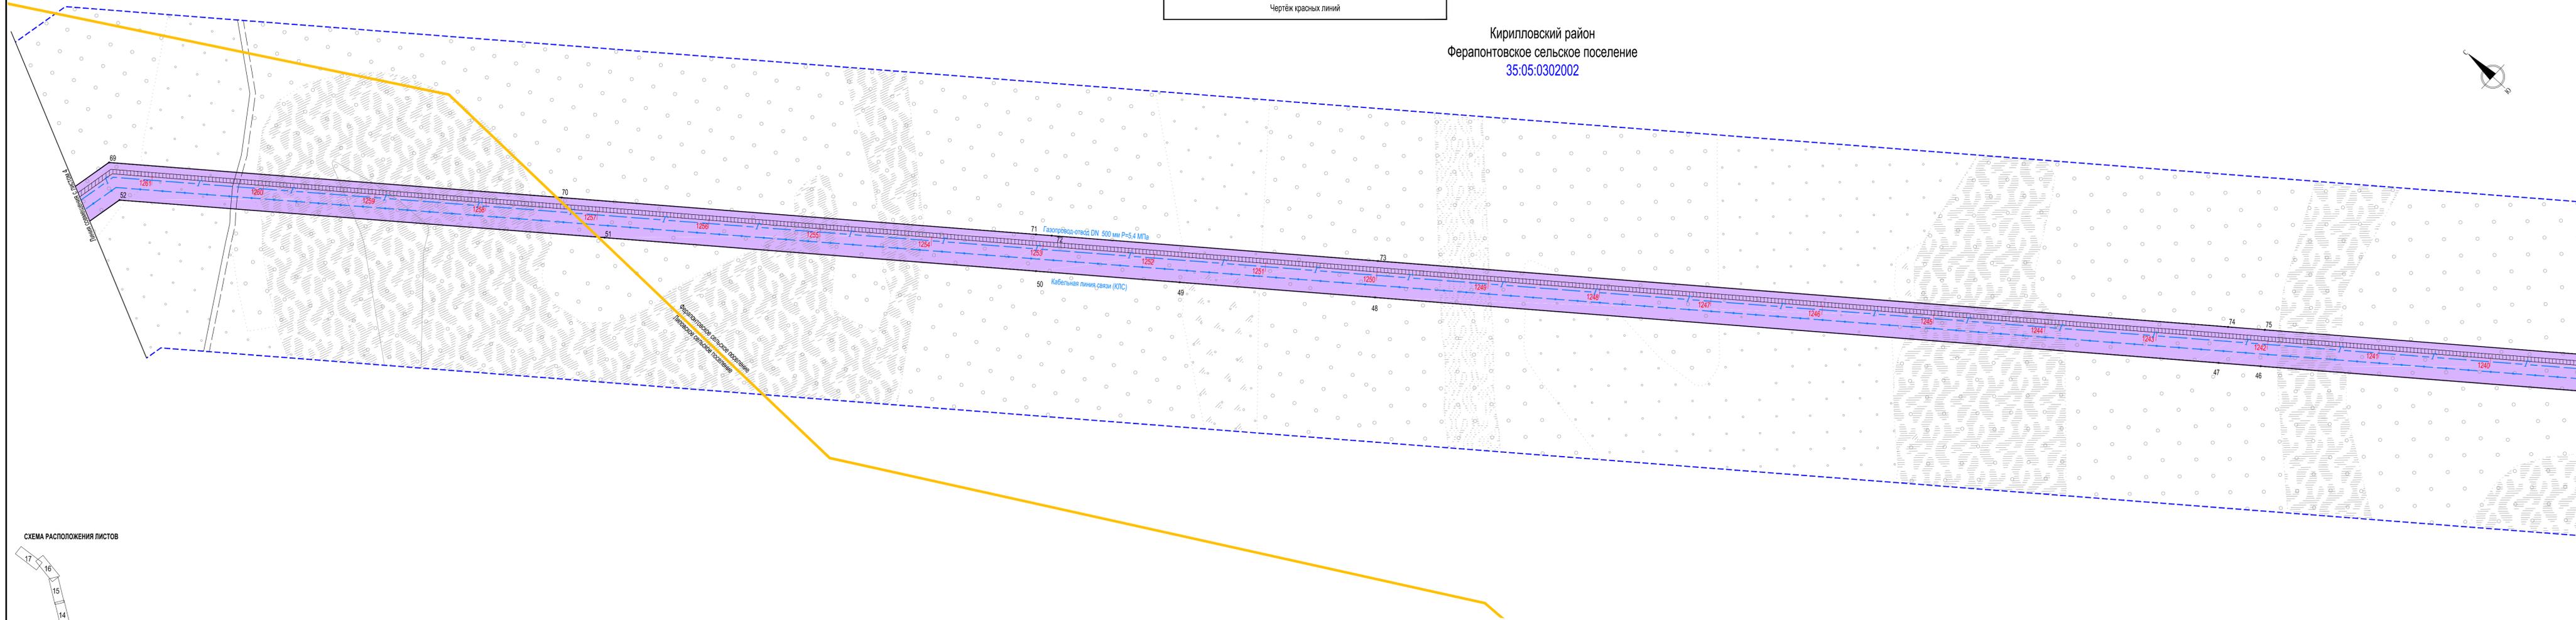


СХЕМА РАСПОЛОЖЕНИЯ ЛИСТОВ

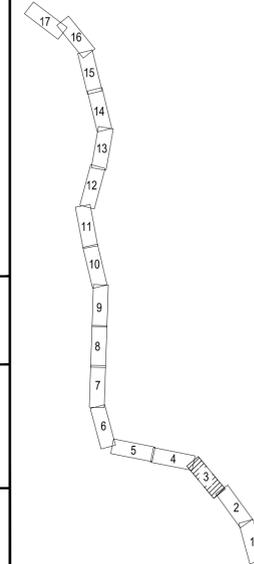

- Границы**
- граница территории, в отношении которой осуществляется подготовка проекта планировки
  - граница муниципального района
  - граница городского поселения
  - граница сельского поселения
  - граница кадастрового квартала
  - 35.05.0301001 номер кадастрового квартала
  - устанавливаемые красные линии
  - \*1 поворотная точка устанавливаемых красных линий и её условный номер
  - граница зоны планируемого размещения проектируемого объекта федерального значения "Газопровод-отвод и ГРС к городам Кириллов - Белозерск - Липин Бор - Вытегра Вологодской области"
  - проектируемые временные проезды через действующие подземные коммуникации и водные объекты
  - проектируемый временный проезд
- УСЛОВНЫЕ ОБОЗНАЧЕНИЯ: Существующие объекты**
- водные объекты
  - автомобильные дороги местного значения
  - автомобильные дороги регионального значения
  - автомобильные дороги федерального значения
  - проселочные, полевые и лесные дороги
  - железнодорожные пути
  - низковольтная кабельная линия электропередач
  - высоковольтная кабельная линия электропередач
  - В объект водоснабжения
  - линия связи
  - Г газопровод
  - Т теплотрасса
  - Др дренаж
  - Впл водопровод пожарный
  - В водопровод хозяйственно-бытовой
  - воздушные линии электропередач
- Планируемые объекты**
- сооружение, проектируемые в составе объекта: "Газопровод-отвод и ГРС к городам Кириллов - Белозерск - Липин Бор - Вытегра Вологодской области"
  - Г газопровод-отвод (DN 500 мм, DN 250 мм, DN 200 мм, DN 100 мм, DN 50 мм)
  - кабельная линия связи (КЛС)
  - подводящие ВЛ 10 кВ
  - ВЛ 0,4 кВ к площадке анодных заземлений
  - подъездные автодороги
  - КУ краевой узел
  - БКЭС блочно - комплексное устройство электропитания
  - Узел запуска ВТУ узел запуска внутритрубных устройств

Примечание.  
 1. Каталог координат поворотных точек устанавливаемых красных линий приведен в приложении к чертежу красных линий.  
 2. Существующие (ранее установленные в соответствии с законодательством Российской Федерации) и отменяемые красные линии отсутствуют на основании письма администрации Кирилловского района Вологодской области № \_\_\_\_\_ от \_\_\_\_\_ г.  
 3. Территория общего пользования представлена автомобильной дорогой местного значения Кириллов-Окулово V категории, автомобильной дорогой регионального значения подъезд к интернату V категории, береговыми полосами ручьев, р.Сора, р.Бородава, р.Юмлаш, р.Умба, р.Пидыма.

Кирилловский район  
Липовское сельское поселение  
35.05.0302002


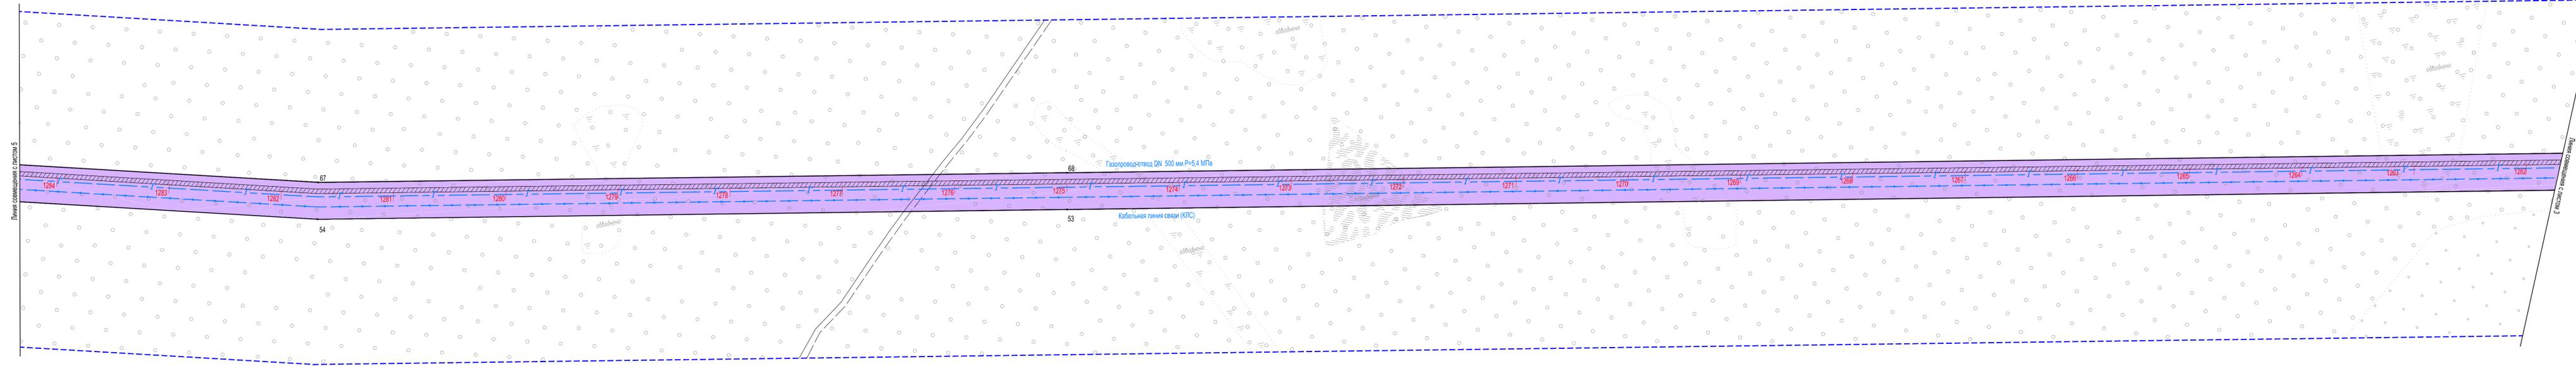


СХЕМА РАСПОЛОЖЕНИЯ ЛИСТОВ

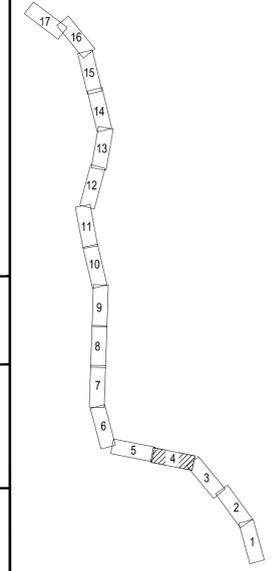

- Границы**
- граница территории, в отношении которой осуществляется подготовка проекта планировки
  - граница муниципального района
  - граница городского поселения
  - граница сельского поселения
  - граница кадастрового квартала
  - 35.05.0301001 номер кадастрового квартала
  - устанавливаемые красные линии
  - \*1 поворотная точка устанавливаемых красных линий и её условный номер
  - граница зоны планируемого размещения проектируемого объекта федерального значения "Газопровод-отвод и ГРС к городам Кириллов - Белозерск - Липин Бор - Вытегра Вологодской области"
  - проектируемые временные проезды через действующие подземные коммуникации и водные объекты
  - проектируемый временный проезд
- УСЛОВНЫЕ ОБОЗНАЧЕНИЯ: Существующие объекты**
- водные объекты
  - автомобильные дороги местного значения
  - автомобильные дороги регионального значения
  - автомобильные дороги федерального значения
  - проселочные, полевые и лесные дороги
  - железнодорожные пути
  - низковольтная кабельная линия электропередач
  - высоковольтная кабельная линия электропередач
  - В- объект водоснабжения
  - линия связи
  - Г- газопровод
  - Т- теплотрасса
  - Др- дренаж
  - Впн- водопровод пожарный
  - В- водопровод хозяйственно-бытовой
  - воздушные линии электропередач
- Планируемые объекты**
- сооружения, проектируемые в составе объекта: "Газопровод-отвод и ГРС к городам Кириллов - Белозерск - Липин Бор - Вытегра Вологодской области":
    - Г- газопровод-отвод (DN 500 мм, DN 250 мм, DN 200 мм, DN 100 мм, DN 50 мм)
    - кабельная линия связи (КЛС)
    - подводящие ВЛ 10 кВ
    - ВЛ 0,4 кВ к площадке анодных заземлений
    - подъездные автодороги
  - КУ- краевой узел
  - БКЭС- блочно-комплексное устройство электропитания
  - Узел запуска ВТУ- узел запуска внутритрубных устройств

Примечание.  
1. Каталог координат поворотных точек устанавливаемых красных линий приведен в приложении к чертежу красных линий.  
2. Существующие (ранее установленные в соответствии с законодательством Российской Федерации) и отменяемые красные линии отсутствуют на основании письма администрации Кирилловского района Вологодской области № \_\_\_ от \_\_\_ г.  
3. Территория общего пользования представлена автомобильной дорогой местного значения Кириллов-Окулово V категории, автомобильной дорогой регионального значения подъезд к интернату V категории, береговыми полосами ручьев, р.Сора, р.Бородава, р.Юмпащ, р.Унба, р.Пидьма.

Кирилловский район  
Липовское сельское поселение  
35:05:0302002



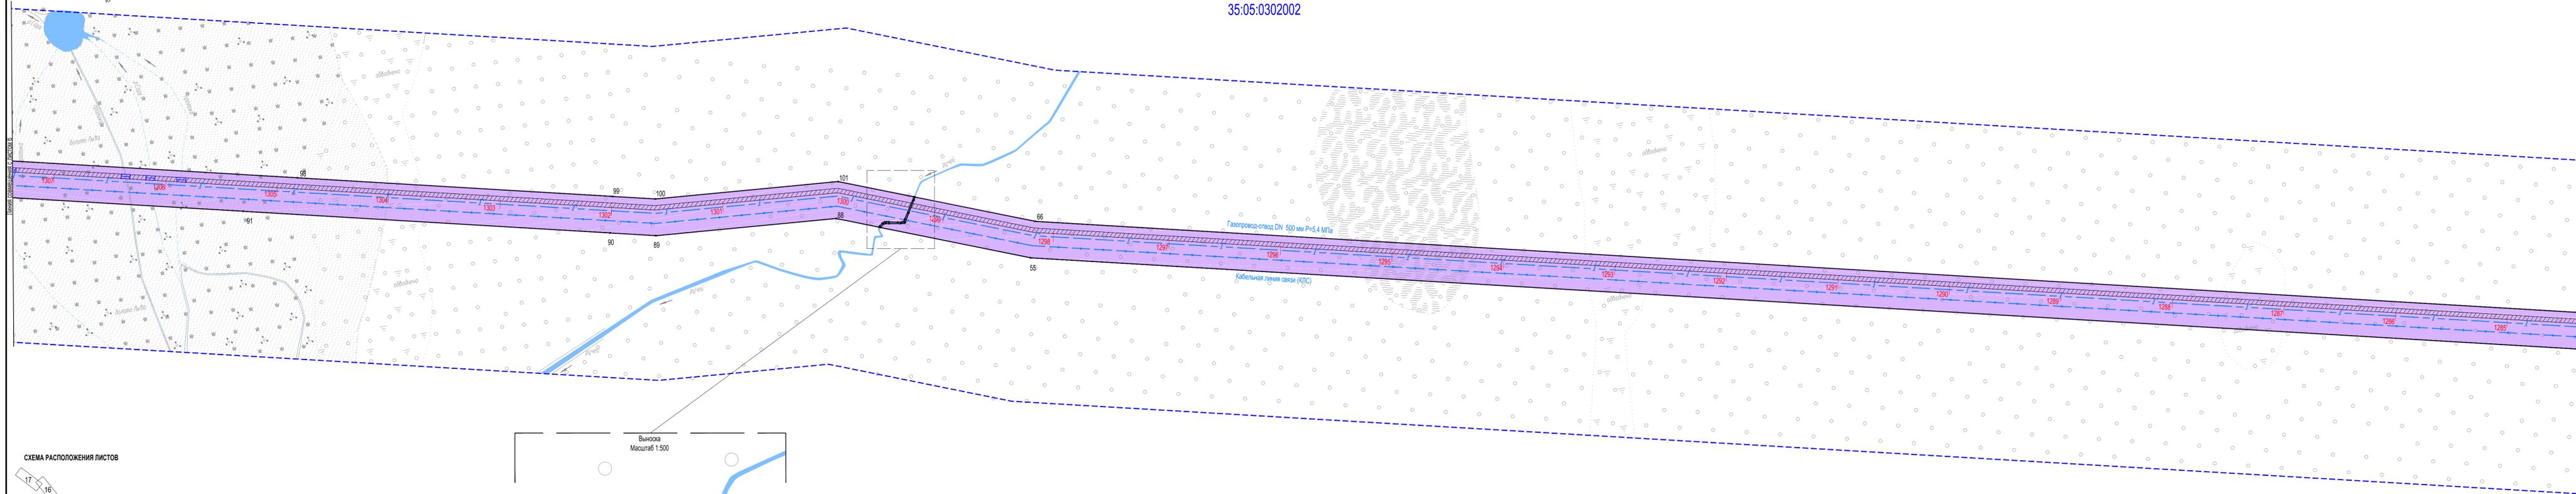


СХЕМА РАСПОЛОЖЕНИЯ ЛИСТОВ

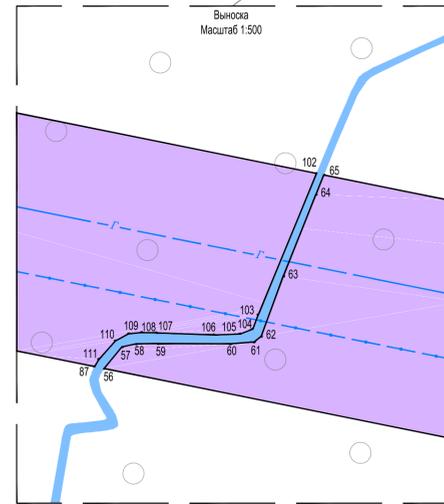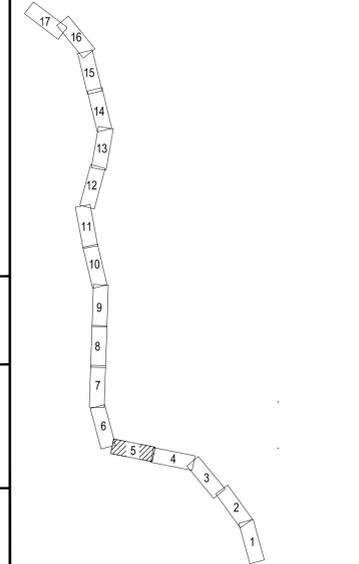

- Границы**
- граница территории, в отношении которой осуществляется подготовка проекта планировки
  - граница муниципального района
  - граница городского поселения
  - граница сельского поселения
  - граница кадастрового квартала
  - 35:05:0301001 номер кадастрового квартала
  - +1 устанавливаемые красные линии
  - +--- красные линии и её условный номер
  - граница зоны планируемого размещения проектируемого объекта федерального значения "Газопровод-отвод и ГРС к городам Кириллов - Белозерск - Липин Бор - Вытегра Вологодской области"
  - проектируемые временные переходы через действующие подземные коммуникации и водные объекты
  - проектируемый временный проезд
- УСЛОВНЫЕ ОБОЗНАЧЕНИЯ: Существующие объекты**
- водные объекты
  - автомобильные дороги местного значения
  - автомобильные дороги регионального значения
  - автомобильные дороги федерального значения
  - проселочные, полевые и лесные дороги
  - железнодорожные пути
  - низковольтная кабельная линия электропередач
  - высоковольтная кабельная линия электропередач
  - объект водоснабжения
  - линия связи
  - газопровод
  - теплотрасса
  - дренаж
  - водопровод пожарный
  - водопровод хозяйственно-бытовой
  - воздушные линии электропередач

- Планируемые объекты**
- газопровод-отвод (DN 500 мм, DN 250 мм, DN 200 мм, DN 100 мм, DN 50 мм)
  - кабельная линия связи (КЛС)
  - подводящие ВЛ 10 кВ
  - ВЛ 0,4 кВ к площадке анодных заземлений
  - подземные автодороги
  - КУ крановый узел
  - БКЭС блочно - комплексное устройство электроснабжения
  - Узел запуска ВТУ узел запуска внутритрубных устройств

Примечание:  
 1. Каталог координат поворотных точек устанавливаемых красных линий приведен в приложении к чертежу красных линий.  
 2. Существующие (ранее установленные в соответствии с законодательством Российской Федерации) и отменяемые красные линии отсутствуют на основании письма администрации Кирилловского района Вологодской области № \_\_\_\_\_ от \_\_\_\_\_ г.  
 3. Территория общего пользования представлена автомобильной дорогой местного значения Кириллов-Оугово V категории, автомобильной дорогой регионального значения подъезд к интернету V категории, береговыми полосами ручья, р.Сора, р.Бородава, р.Юмлаш, р.Умба, р.Лидьма.

Кирилловский район  
Липовское сельское поселение  
35.05.0302002

- Границы**
- граница территории, в отношении которой осуществляется подготовка проекта планировки
  - граница муниципального района
  - граница городского поселения
  - граница сельского поселения
  - граница кадастрового квартала
  - 35.05.0301001 номер кадастрового квартала
  - устанавливаемые красные линии
  - 1 поворотная точка устанавливаемых красных линий и её условный номер
  - граница зоны планируемого размещения проектируемого объекта федерального значения "Газопровод-отвод и ГРС к городам Кириллов - Белозерск - Липин Бор - Вытегра Вологодской области"
  - проектируемые временные проезды через действующие подземные коммуникации и водные объекты
  - /// проектируемый временный проезд
- УСЛОВНЫЕ ОБОЗНАЧЕНИЯ:**
- Существующие объекты**
- водные объекты
  - автомобильные дороги местного значения
  - автомобильные дороги регионального значения
  - автомобильные дороги федерального значения
  - проселочные, полевые и лесные дороги
  - железнодорожные пути
  - низковольтная кабельная линия электропередач
  - высоковольтная кабельная линия электропередач
  - объект водоснабжения
  - линия связи
  - газопровод
  - теплотрасса
  - дренаж
  - водопровод пожарный
  - водопровод хозяйственно-бытовой
  - воздушные линии электропередач
- Планируемые объекты**
- создания, проектируемые в составе объекта "Газопровод-отвод и ГРС к городам Кириллов - Белозерск - Липин Бор - Вытегра Вологодской области":
- газопровод-отвод (DN 500 мм, DN 250 мм, DN 200 мм, DN 100 мм, DN 50 мм)
  - кабельная линия связи (КЛС)
  - подводящие ВЛ 10 кВ
  - ВЛ 0,4 кВ к площадке анодных заземлений
  - подъездные автотрассы
  - узел запуска БКЭС
  - блочно-комплектное устройство электропитания
  - узел запуска внутритрубных устройств


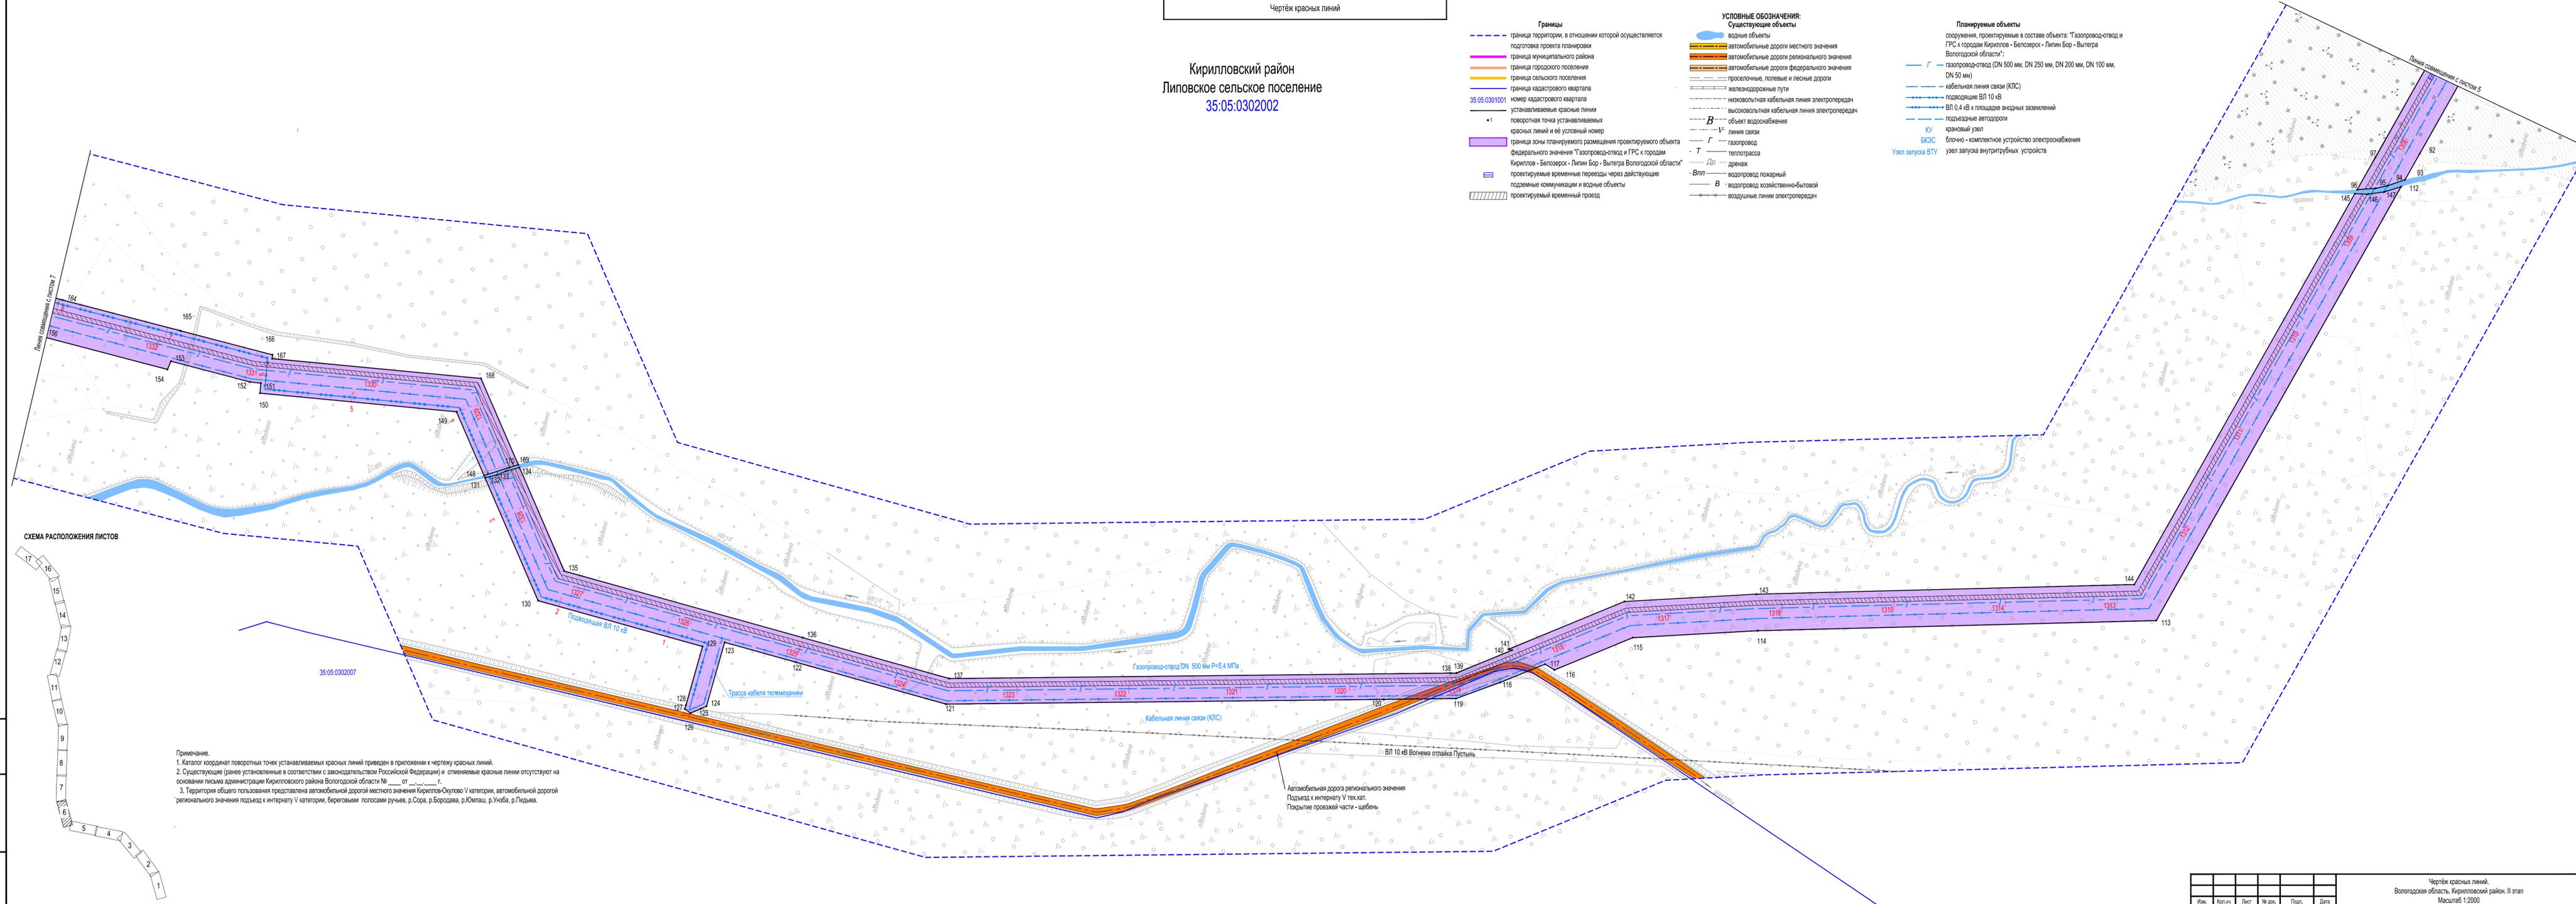


СХЕМА РАСПОЛОЖЕНИЯ ЛИСТОВ

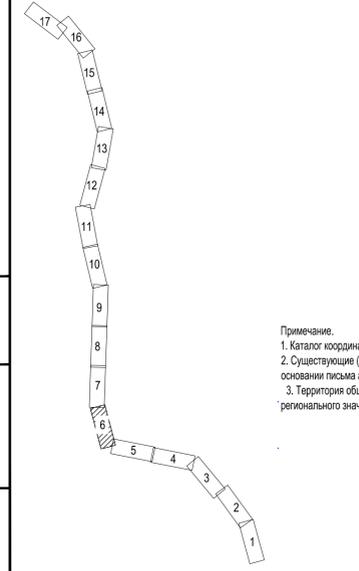

Примечание.

1. Каталог координат поворотных точек устанавливаемых красных линий приведен в приложении к чертежу красных линий.
2. Существующие (ранее установленные в соответствии с законодательством Российской Федерации) и отменяемые красные линии отсутствуют на основании письма администрации Кирилловского района Вологодской области № \_\_\_\_\_ от \_\_\_\_\_ г.
3. Территория общего пользования представлена автомобильной дорогой местного значения Кириллов-Окулово V категории, автомобильной дорогой регионального значения подъезд к интернату V категории, береговыми полосами ручьев, р.Сора, р.Бородава, р.Юмлаш, р.Унза, р.Лидма.

Кирилловский район  
Липовское сельское поселение  
35.05.0301003


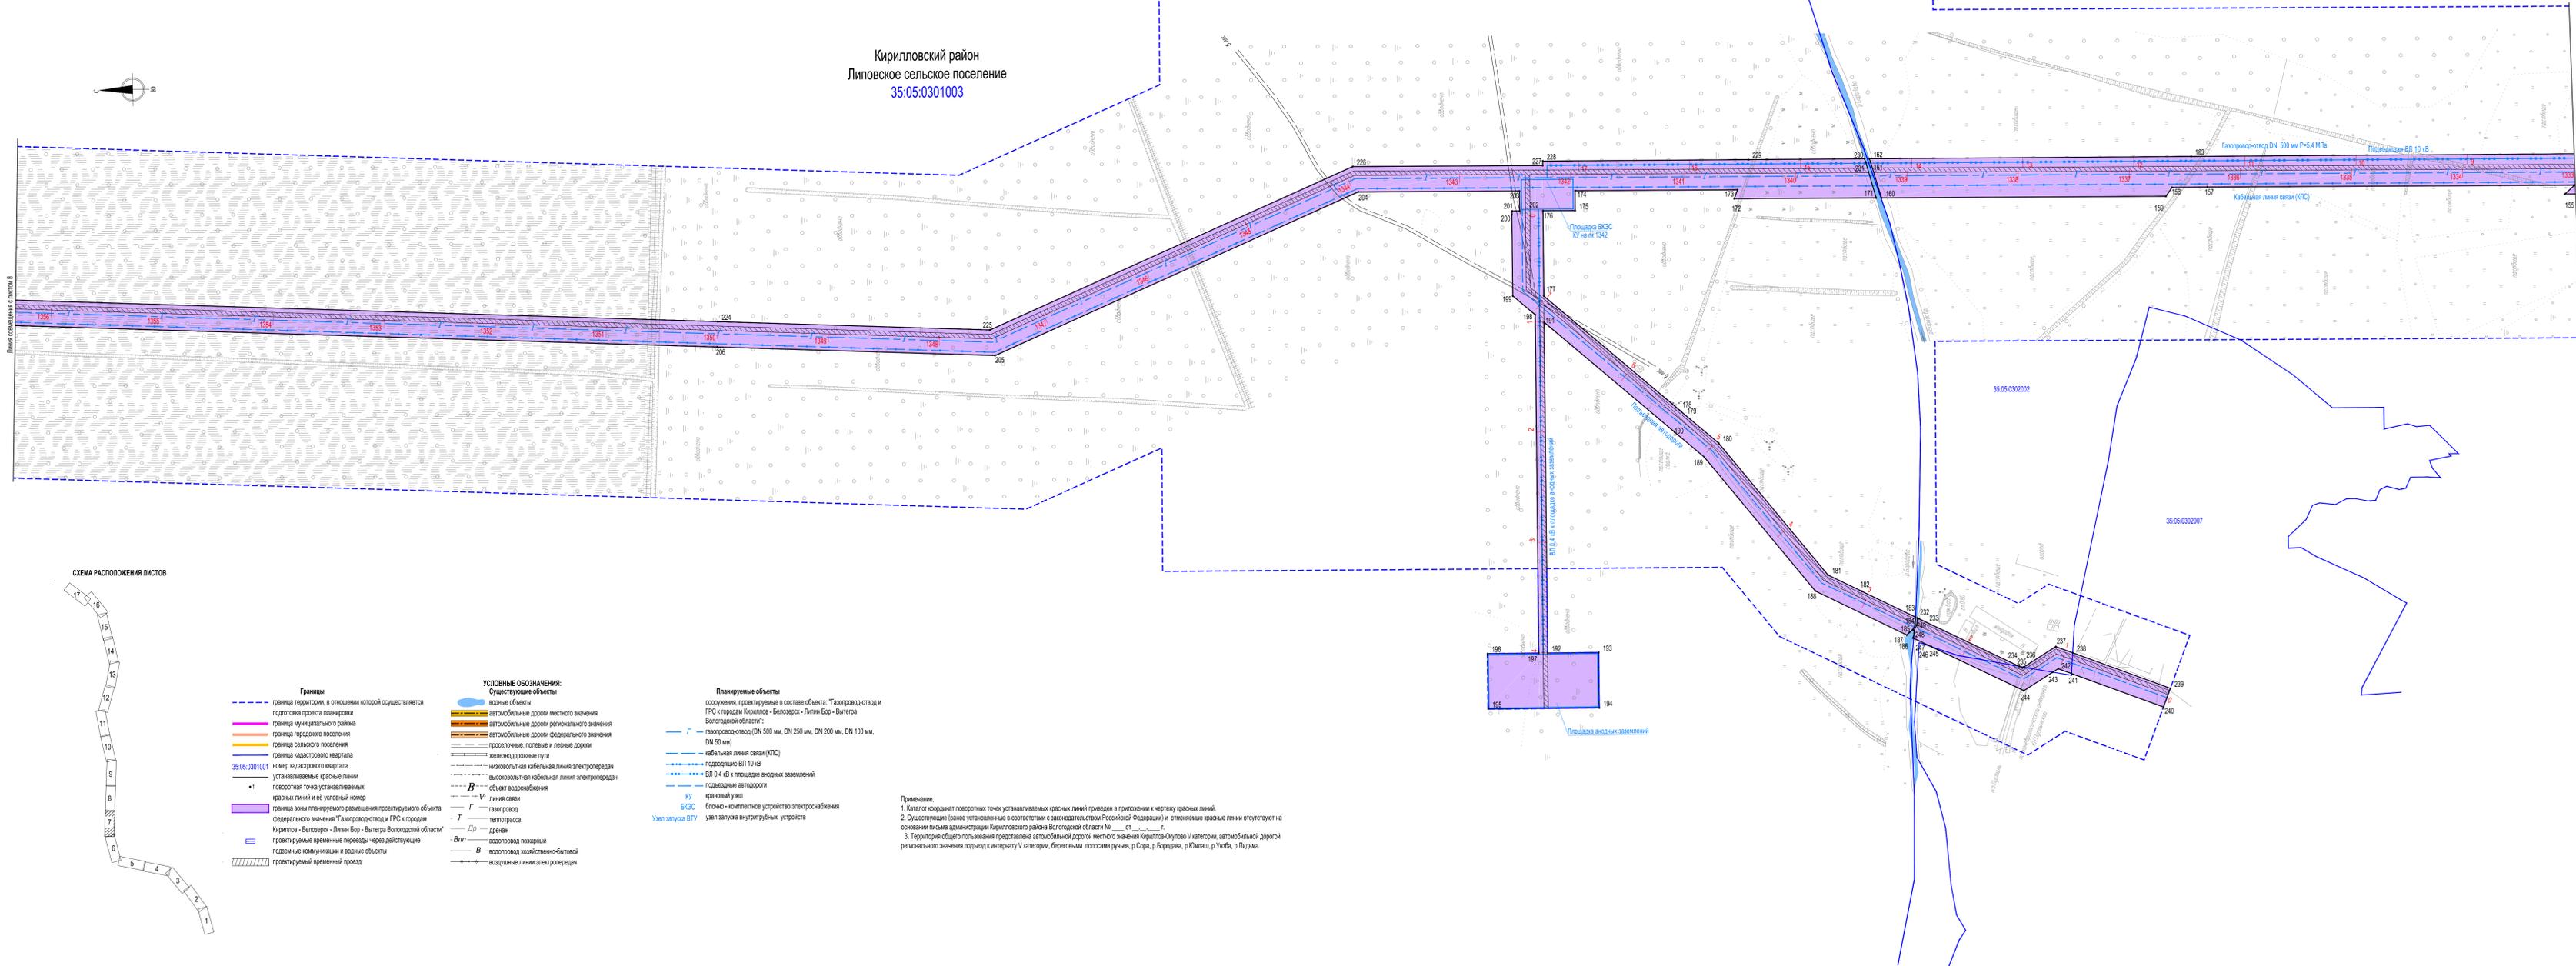


СХЕМА РАСПОЛОЖЕНИЯ ЛИСТОВ

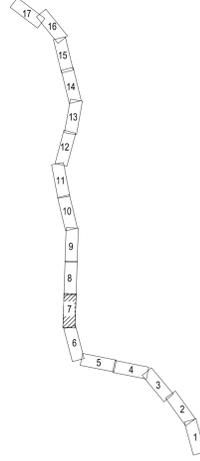

- Границы**
- граница территории, в отношении которой осуществляется подготовка проекта газосети
  - граница муниципального района
  - граница городского поселения
  - граница сельского поселения
  - граница кадастрового квартала
  - номер кадастрового квартала
  - устанавливаемые красные линии
  - поворотная точка устанавливаемых красных линий и её условный номер
  - граница зоны планируемого размещения проектируемого объекта федерального значения "Газопровод-отвод и ГРС к городам Кириллов - Белозерск - Липин Бор - Вытегра Вологодской области"
  - проектируемые временные провалы

- УСЛОВНЫЕ ОБОЗНАЧЕНИЯ:**
- Существующие объекты**
- автомобильные дороги местного значения
  - автомобильные дороги регионального значения
  - автомобильные дороги федерального значения
  - проселочные, полевые и лесные дороги
  - железнодорожные пути
  - водные объекты
  - высоковольтная кабельная линия электропередачи
  - объект водоснабжения
  - линия связи
  - газопровод
  - теплотрасса
  - дренаж
  - водопровод пожарный
  - водопровод хозяйственно-бытовой
  - воздушные линии электропередачи

- Планируемые объекты**
- осуществляемые, проектируемые в составе объекта "Газопровод-отвод и ГРС к городам Кириллов - Белозерск - Липин Бор - Вытегра Вологодской области":
- газопровод-отвод (DN 500 мм, DN 250 мм, DN 200 мм, DN 100 мм, DN 50 мм)
  - кабельная линия связи (КЛС)
  - подстанции ВП 10 кВ
  - ВП 0,4 кВ в площадке анклава заземлений
  - подстанции автодороги
  - красный узел
  - КУ
  - БКСЗ
  - узел запуска ВТУ

Примечание.

1. Каталог координат поворотных точек устанавливаемых красных линий приведен в приложении к чертежу красных линий.
2. Существующие (ранее установленные в соответствии с законодательством Российской Федерации) и отменяемые красные линии отсутствуют на основании письма администрации Кирилловского района Вологодской области № 07-07-00001-1.
3. Территория общего пользования представлена автомобильными дорогами местного значения Кириллово-Орловско-Угловско-Укатерини, автомобильной дорогой регионального значения подьезд к интеркату V категории, береговыми пологими ручьями, р.Сора, р.Бородава, р.Юмлаш, р.Уголь, р.Пидьма.

Имя	Матр.	Лист	№ док.	Дата

Кирилловский район  
Липовское сельское поселение  
35:05:0301003




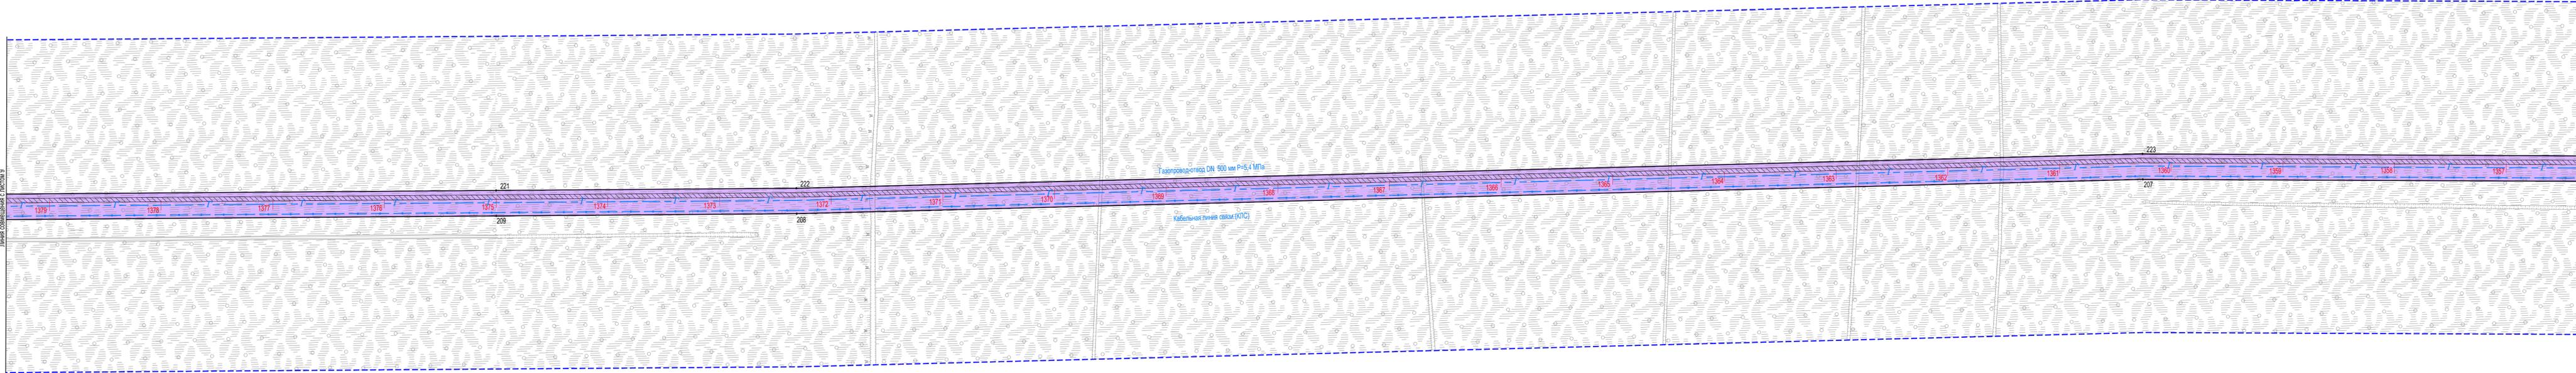


СХЕМА РАСПОЛОЖЕНИЯ ЛИСТОВ

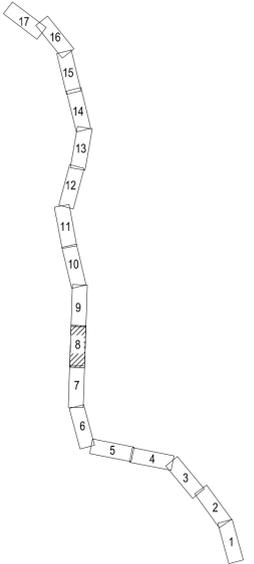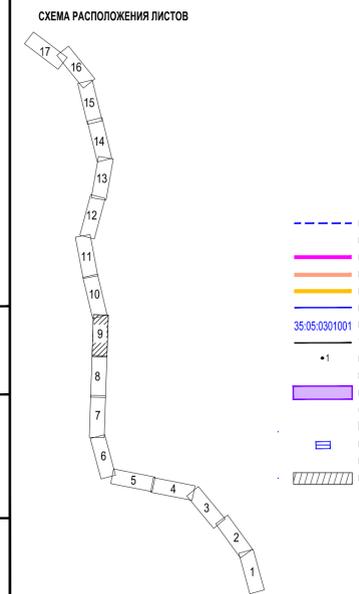

- Границы**
- граница территории, в отношении которой осуществляется подготовка проекта планировки
  - граница муниципального района
  - граница городского поселения
  - граница сельского поселения
  - граница кадастрового квартала
  - 35.05.0301001 номер кадастрового квартала
  - устанавливаемые красные линии
  - 1 поворотная точка устанавливаемых красных линий и её условный номер
  - граница зоны планируемого размещения проектируемого объекта федерального значения "Газопровод-отвод и ГРС к городам Кириллов - Белозерск - Липин Бор - Вытегра Вологодской области"
  - проектируемые временные проезды через действующие подземные коммуникации и водные объекты
  - проектируемый временный проезд
- УСЛОВНЫЕ ОБОЗНАЧЕНИЯ: Существующие объекты**
- водные объекты
  - автомобильные дороги местного значения
  - автомобильные дороги регионального значения
  - автомобильные дороги федерального значения
  - проселочные, полевые и лесные дороги
  - железнодорожные пути
  - низковольтная кабельная линия электропередач
  - высоковольтная кабельная линия электропередач
  - объект водоснабжения
  - линия связи
  - газопровод
  - теплотрасса
  - дренаж
  - водопровод пожарный
  - водопровод хозяйственно-бытовой
  - воздушные линии электропередач
- Планируемые объекты**
- сооружение, проектируемые в составе объекта: "Газопровод-отвод и ГРС к городам Кириллов - Белозерск - Липин Бор - Вытегра Вологодской области"
  - газопровод-отвод (DN 500 мм, DN 250 мм, DN 200 мм, DN 100 мм, DN 50 мм)
  - кабельная линия связи (КЛС)
  - подводящие ВЛ 10 кВ
  - ВЛ 0,4 кВ к площадке анодных заземлений
  - подъездные автодороги
  - КУ краевой узел
  - БКЭС блочно - комплексное устройство электроснабжения
  - Узел запуска ВТУ узел запуска внутритрубных устройств

Примечание.  
1. Каталог координат поворотных точек устанавливаемых красных линий приведен в приложении к чертежу красных линий.  
2. Существующие (ранее установленные в соответствии с законодательством Российской Федерации) и отменяемые красные линии отсутствуют на основании письма администрации Кирилловского района Вологодской области № \_\_\_ от \_\_\_ г.  
3. Территория общего пользования представлена автомобильной дорогой местного значения Кириллов-Окулово V категории, автомобильной дорогой регионального значения подъезд к интернату V категории, береговыми полосами ручья, р.Сора, р.Бородава, р.Унба, р.Лидьма.

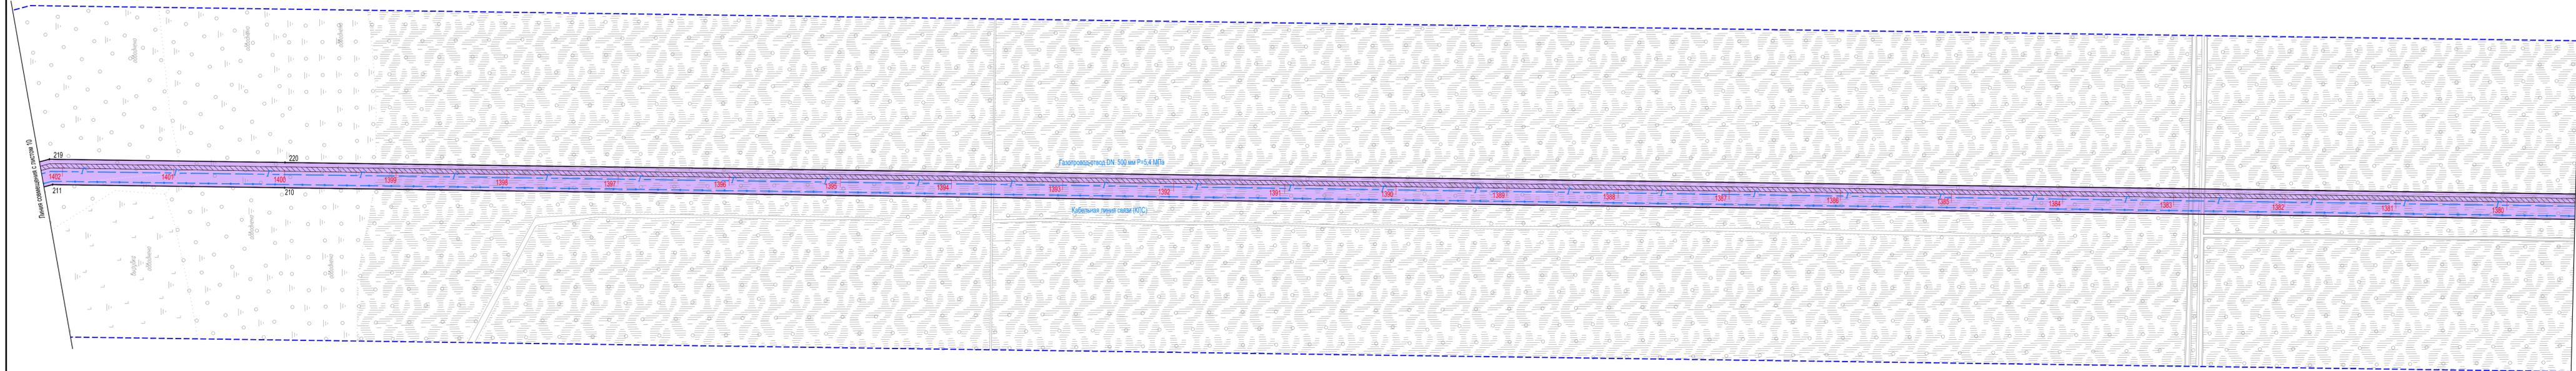

- Границы**
- граница территории, в отношении которой осуществляется подготовка проекта планировки
  - граница муниципального района
  - граница городского поселения
  - граница сельского поселения
  - граница кадастрового квартала
  - 35.05.0301001 номер кадастрового квартала
  - устанавливаемые красные линии
  - 1 поворотная точка устанавливаемых красных линий и её условный номер
  - граница зоны планируемого размещения проектируемого объекта федерального значения "Газопровод-отвод и ГРС к городам Кириллов - Белозерск - Липин Бор - Вытегра Вологодской области"
  - проектируемые временные проезды через действующие подземные коммуникации и водные объекты
  - проектируемый временный проезд
- УСЛОВНЫЕ ОБОЗНАЧЕНИЯ:**
- Существующие объекты**
- водные объекты
  - автомобильные дороги местного значения
  - автомобильные дороги регионального значения
  - автомобильные дороги федерального значения
  - проселочные, полевые и лесные дороги
  - железнодорожные пути
  - низковольтная кабельная линия электропередач
  - высоковольтная кабельная линия электропередач
  - объект водоснабжения
  - линия связи
  - газопровод
  - теплотрасса
  - дренаж
  - водопровод пожарный
  - водопровод хозяйственно-бытовой
  - воздушные линии электропередач
- Планируемые объекты**
- газопровод-отвод (DN 500 мм, DN 250 мм, DN 200 мм, DN 100 мм, DN 50 мм)
  - кабельная линия связи (КПС)
  - подстанции ВЛ 10 кВ
  - ВЛ 0,4 кВ к площадке анодных заземлений
  - подъездные автодороги
  - КУ крановый узел
  - БКЭС блочно - комплексное устройство электропитания
  - Узел запуска ВТУ узел запуска внутритрубных устройств

Примечание.  
 1. Каталог координат поворотных точек устанавливаемых красных линий приведен в приложении к чертежу красных линий.  
 2. Существующие (ранее установленные в соответствии с законодательством Российской Федерации) и отменяемые красные линии отсутствуют на основании письма администрации Кирилловского района Вологодской области № \_\_\_ от \_\_\_ г.  
 3. Территория общего пользования представлена автомобильной дорогой местного значения Кириллов-Окулово V категории, автомобильной дорогой регионального значения подъезд к интернету V категории, береговыми полосами ручья, р.Сора, р.Бородава, р.Юмлаш, р.Унба, р.Пидьма.

Кирилловский район  
Липовское сельское поселение  
35:05:0301002


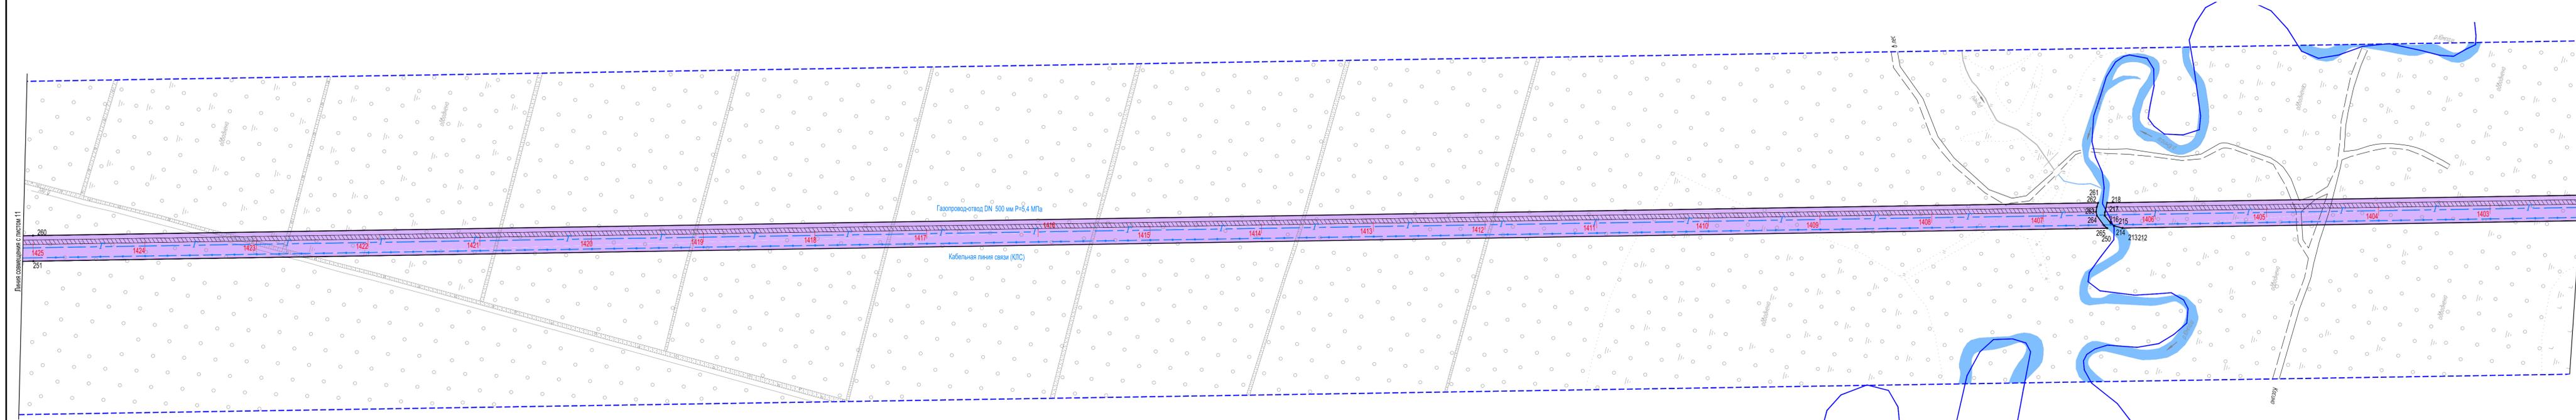


СХЕМА РАСПОЛОЖЕНИЯ ЛИСТОВ

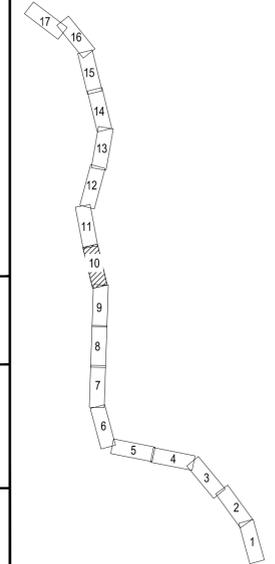

- Границы**
- граница территории, в отношении которой осуществляется подготовка проекта планировки
  - граница муниципального района
  - граница городского поселения
  - граница сельского поселения
  - граница кадастрового квартала
  - 35:05:0301001 номер кадастрового квартала
  - устанавливаемые красные линии
  - \*1 поворотная точка устанавливаемых красных линий и её условный номер
  - граница зоны планируемого размещения проектируемого объекта федерального значения "Газопровод-отвод и ГРС к городам Кириллов - Белозерск - Липин Бор - Вытегра Вологодской области"
  - проектируемые временные проезды через действующие подземные коммуникации и водные объекты
  - проектируемый временный проезд
- УСЛОВНЫЕ ОБОЗНАЧЕНИЯ:**
- Существующие объекты**
- водные объекты
  - автомобильные дороги местного значения
  - автомобильные дороги регионального значения
  - автомобильные дороги федерального значения
  - проселочные, полевые и лесные дороги
  - железнодорожные пути
  - низковольтная кабельная линия электропередач
  - высоковольтная кабельная линия электропередач
  - В- объект водоснабжения
  - линия связи
  - Г- газопровод
  - Т- теплотрасса
  - Др- дренаж
  - Впл- водопровод пожарный
  - В- водопровод хозяйственно-бытовой
  - воздушные линии электропередач
- Планируемые объекты**
- сооружение, проектируемые в составе объекта: "Газопровод-отвод и ГРС к городам Кириллов - Белозерск - Липин Бор - Вытегра Вологодской области"
  - Г- газопровод-отвод (DN 500 мм, DN 250 мм, DN 200 мм, DN 100 мм, DN 50 мм)
  - кабельная линия связи (КЛС)
  - подстанции ВЛ 10 кВ
  - ВЛ 0,4 кВ к площадке анодных заземлений
  - подъездные автодороги
  - КУ- краевой узел
  - БКЭС- блочно - комплексное устройство электроснабжения
  - Узел запуска ВТУ- узел запуска внутритрубных устройств

Примечание.  
 1. Каталог координат поворотных точек устанавливаемых красных линий приведен в приложении к чертежу красных линий.  
 2. Существующие (ранее установленные в соответствии с законодательством Российской Федерации) и отменяемые красные линии отсутствуют на основании письма администрации Кирилловского района Вологодской области № \_\_\_ от \_\_\_ г.  
 3. Территория общего пользования представлена автомобильной дорогой местного значения Кириллов-Окулово V категории, автомобильной дорогой регионального значения подъезд к интернату V категории, береговыми полосами ручьев, р.Сора, р.Бородава, р.Юмлаш, р.Унба, р.Пидьма.

Кирилловский район  
Липовское сельское поселение  
35:05:0301002


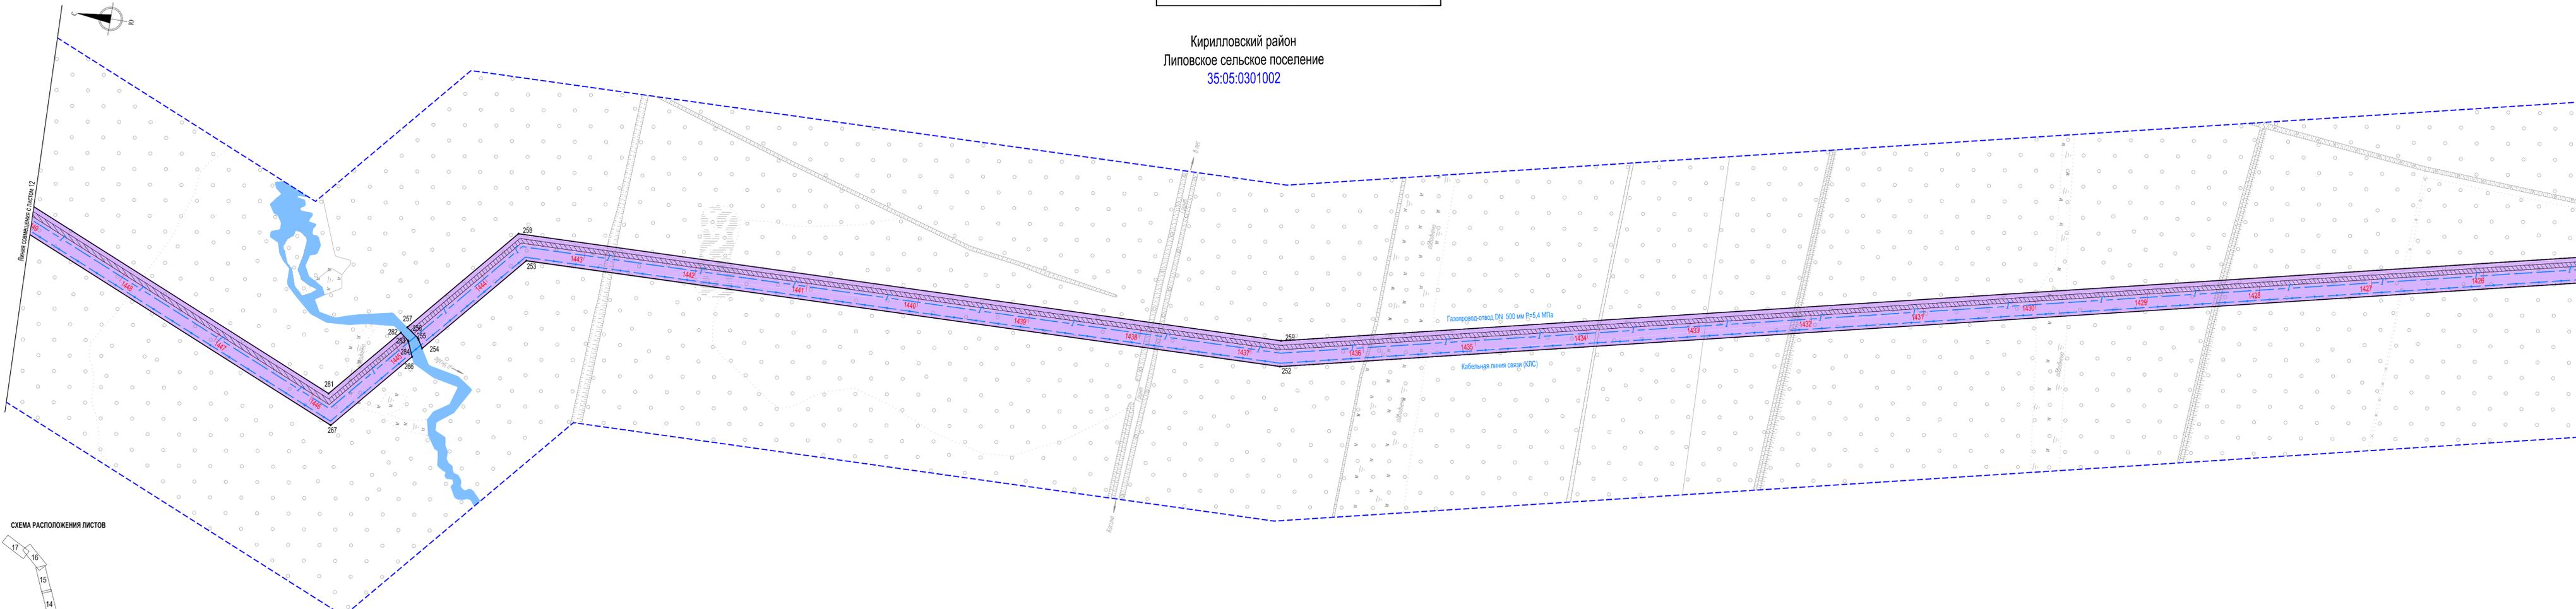


СХЕМА РАСПОЛОЖЕНИЯ ЛИСТОВ

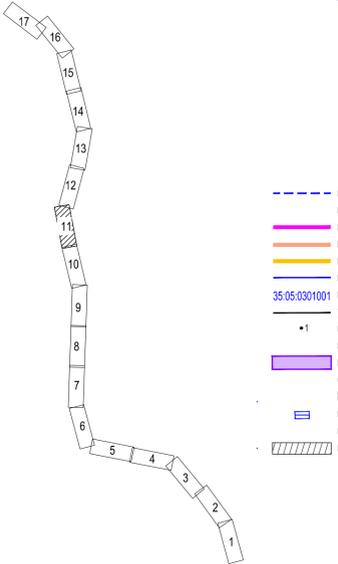

- Границы**
- граница территории, в отношении которой осуществляется подготовка проекта планировки
  - граница муниципального района
  - граница городского поселения
  - граница сельского поселения
  - граница кадастрового квартала
  - 35.05.0301001 номер кадастрового квартала
  - устанавливаемые красные линии
  - \*1 поворотная точка устанавливаемых красных линий и её условный номер
  - граница зоны планируемого размещения проектируемого объекта федерального значения "Газопровод-отвод и ГРС к городам Кириллов - Белозерск - Липин Бор - Вытегра Вологодской области"
  - проектируемые временные проезды через действующие подземные коммуникации и водные объекты
  - проектируемый временный проезд
- УСЛОВНЫЕ ОБОЗНАЧЕНИЯ:  
Существующие объекты**
- водные объекты
  - автомобильные дороги местного значения
  - автомобильные дороги регионального значения
  - автомобильные дороги федерального значения
  - проселочные, полевые и лесные дороги
  - железнодорожные пути
  - низковольтная кабельная линия электропередач
  - высоковольтная кабельная линия электропередач
  - объект водоснабжения
  - линия связи
  - газопровод
  - теплотрасса
  - дренаж
  - водопровод пожарный
  - водопровод хозяйственно-бытовой
  - воздушные линии электропередач
- Планируемые объекты**
- сооружения, проектируемые в составе объекта: "Газопровод-отвод и ГРС к городам Кириллов - Белозерск - Липин Бор - Вытегра Вологодской области":
    - газопровод-отвод (DN 500 мм, DN 250 мм, DN 200 мм, DN 100 мм, DN 50 мм)
    - кабельная линия связи (КЛС)
    - подводящие ВЛ 10 кВ
    - ВЛ 0,4 кВ к площадке анодных заземлений
    - подъездные автодороги
  - КУ краевой узел
  - БКЭС блочно - комплексное устройство электроснабжения
  - Узел запуска ВТУ узел запуска внутритрубных устройств

Примечание.  
1. Каталог координат поворотных точек устанавливаемых красных линий приведен в приложении к чертежу красных линий.  
2. Существующие (ранее установленные в соответствии с законодательством Российской Федерации) и отменяемые красные линии отсутствуют на основании письма администрации Кирилловского района Вологодской области № \_\_\_ от \_\_\_ г.  
3. Территория общего пользования представлена автомобильной дорогой местного значения Кириллов-Окулово V категории, автомобильной дорогой регионального значения подъезд к интернату V категории, береговыми полосами ручьев, р.Сора, р.Бородава, р.Юмпаш, р.Унба, р.Пидьма.

Кирилловский район  
Липовское сельское поселение  
35:05:0301002


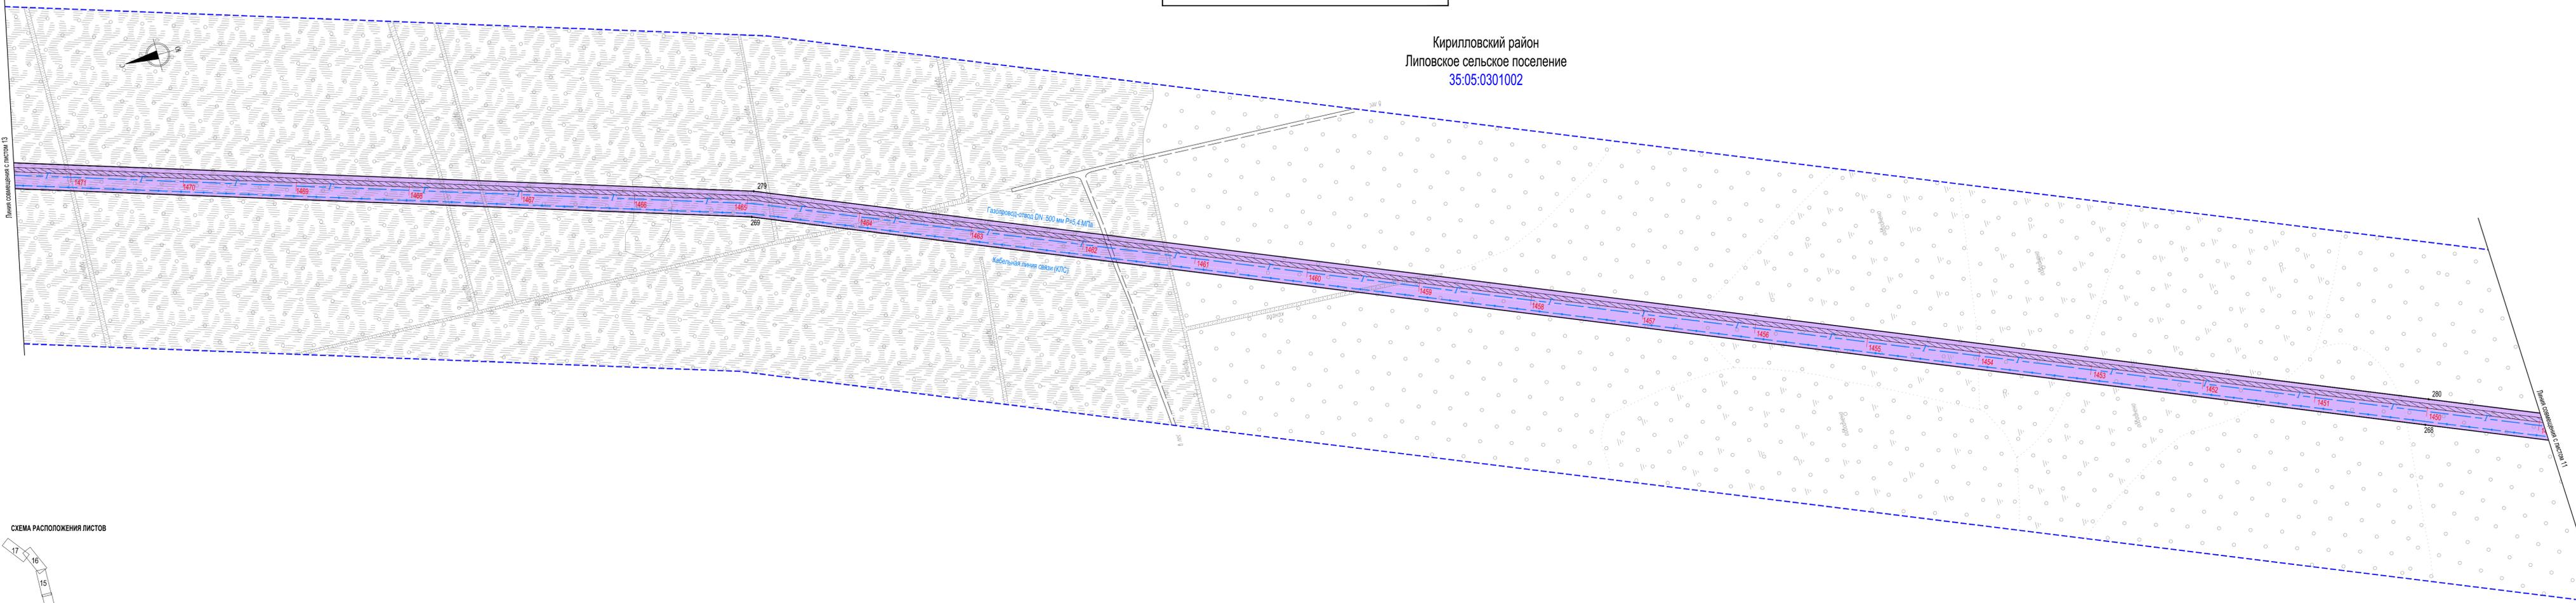


СХЕМА РАСПОЛОЖЕНИЯ ЛИСТОВ

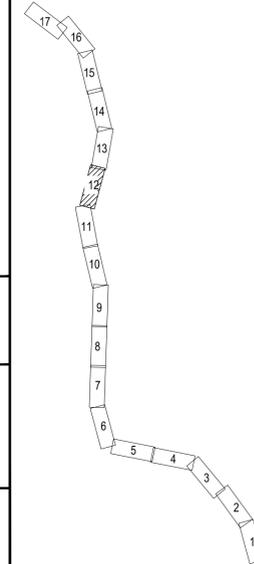

- Границы**
- граница территории, в отношении которой осуществляется подготовка проекта планировки
  - граница муниципального района
  - граница городского поселения
  - граница сельского поселения
  - граница кадастрового квартала
  - 35.05.0301001 номер кадастрового квартала
  - устанавливаемые красные линии
  - \*1 поворотная точка устанавливаемых красных линий и её условный номер
  - граница зоны планируемого размещения проектируемого объекта федерального значения "Газопровод-отвод и ГРС к городам Кириллов - Белозерск - Липин Бор - Вытегра Вологодской области"
  - проектируемые временные проезды через действующие подземные коммуникации и водные объекты
  - проектируемый временный проезд
- УСЛОВНЫЕ ОБОЗНАЧЕНИЯ:  
Существующие объекты**
- водные объекты
  - автомобильные дороги местного значения
  - автомобильные дороги регионального значения
  - автомобильные дороги федерального значения
  - проселочные, полевые и лесные дороги
  - железнодорожные пути
  - низковольтная кабельная линия электропередач
  - высоковольтная кабельная линия электропередач
  - В объект водоснабжения
  - линия связи
  - Г газопровод
  - Т теплотрасса
  - Др дренаж
  - Влп водопровод пожарный
  - В водопровод хозяйственно-бытовой
  - воздушные линии электропередач
- Планируемые объекты**
- сооружения, проектируемые в составе объекта: "Газопровод-отвод и ГРС к городам Кириллов - Белозерск - Липин Бор - Вытегра Вологодской области":
  - Г газопровод-отвод (DN 500 мм, DN 250 мм, DN 200 мм, DN 100 мм, DN 50 мм)
  - кабельная линия связи (КЛС)
  - подводящие ВЛ 10 кВ
  - ВЛ 0,4 кВ к площадке анодных заземлений
  - подъездные автодороги
  - КУ краевой узел
  - БКЭС блочно - комплексное устройство электропитания
  - Узел запуска ВТУ узел запуска внутритрубных устройств

Примечание.  
1. Каталог координат поворотных точек устанавливаемых красных линий приведен в приложении к чертежу красных линий.  
2. Существующие (ранее установленные в соответствии с законодательством Российской Федерации) и отменяемые красные линии отсутствуют на основании письма администрации Кирилловского района Вологодской области № \_\_\_ от \_\_\_ г.  
3. Территория общего пользования представлена автомобильной дорогой местного значения Кириллов-Окулово V категории, автомобильной дорогой регионального значения подъезд к интернату V категории, береговыми полосами ручьев, р.Сора, р.Бородава, р.Юмлаш, р.Унба, р.Пидьма.

Кирилловский район  
Липовское сельское поселение  
35:05:0301002


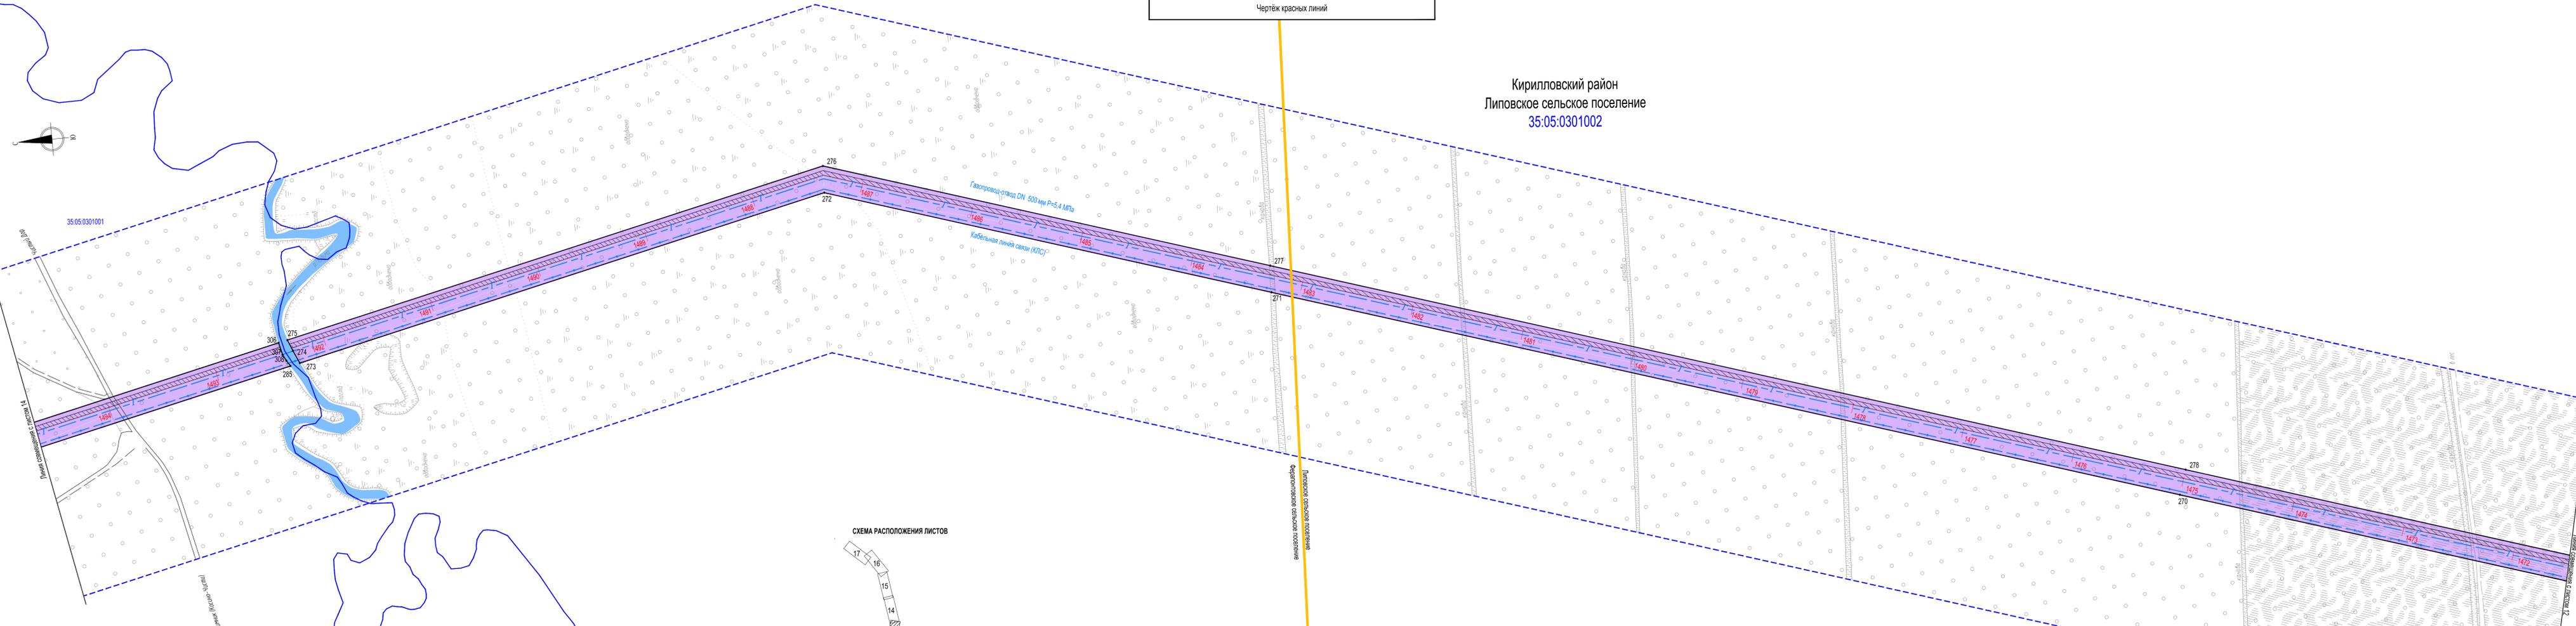


СХЕМА РАСПОЛОЖЕНИЯ ЛИСТОВ

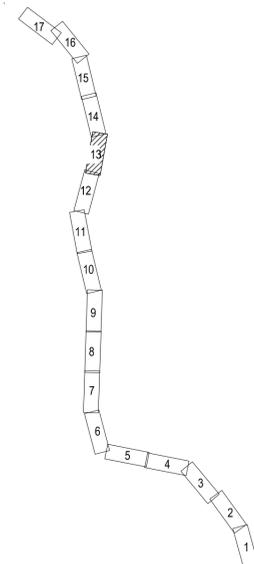

- Границы**
- граница территории, в отношении которой осуществляется подготовка проекта планировки
  - граница муниципального района
  - граница городского поселения
  - граница сельского поселения
  - граница кадастрового квартала
  - 35.05.0301001 номер кадастрового квартала
  - устанавливаемые красные линии
  - 1 поворотная точка устанавливаемых красных линий и её условный номер
  - граница зоны планируемого размещения проектируемого объекта федерального значения "Газопровод-отвод и ГРС к городам Кириллов - Белозерск - Липин Бор - Вытегра Вологодской области"
  - проектируемые временные проезды через действующие подземные коммуникации и водные объекты
  - проектируемый временный проезд
- УСЛОВНЫЕ ОБОЗНАЧЕНИЯ: Существующие объекты**
- водные объекты
  - автомобильные дороги местного значения
  - автомобильные дороги регионального значения
  - автомобильные дороги федерального значения
  - проселочные, полевые и лесные дороги
  - железнодорожные пути
  - низковольтная кабельная линия электропередач
  - высоковольтная кабельная линия электропередач
  - объект водоснабжения
  - линия связи
  - газопровод
  - теплотрасса
  - дренаж
  - водопровод пожарный
  - водопровод хозяйственно-бытовой
  - воздушные линии электропередач
- Планируемые объекты**
- газопровод-отвод (DN 500 мм, DN 250 мм, DN 200 мм, DN 100 мм, DN 50 мм)
  - кабельная линия связи (КЛС)
  - подводящие ВЛ 10 кВ
  - ВЛ 0,4 кВ к площадке анодных заземлений
  - подземные автодороги
  - КУ канальный узел
  - БКЭС блочно-комплексное устройство электропитания
  - Узел запуска ВТУ узел запуска внутритрубных устройств

Примечание.

1. Каталог координат поворотных точек устанавливаемых красных линий приведен в приложении к чертежу красных линий.
2. Существующие (ранее установленные в соответствии с законодательством Российской Федерации) и отменяемые красные линии отсутствуют на основании письма администрации Кирилловского района Вологодской области № \_\_\_ от \_\_\_ г.
3. Территория общего пользования представлена автомобильной дорогой местного значения Кириллов-Окулово V категории, автомобильной дорогой регионального значения подъезд к интернату V категории, береговыми полосами ручья, р.Сора, р.Бородава, р.Юмпаш, р.Унба, р.Пидьма.

Кирилловский район  
Ферапонтовское сельское поселение  
35:05:0301001


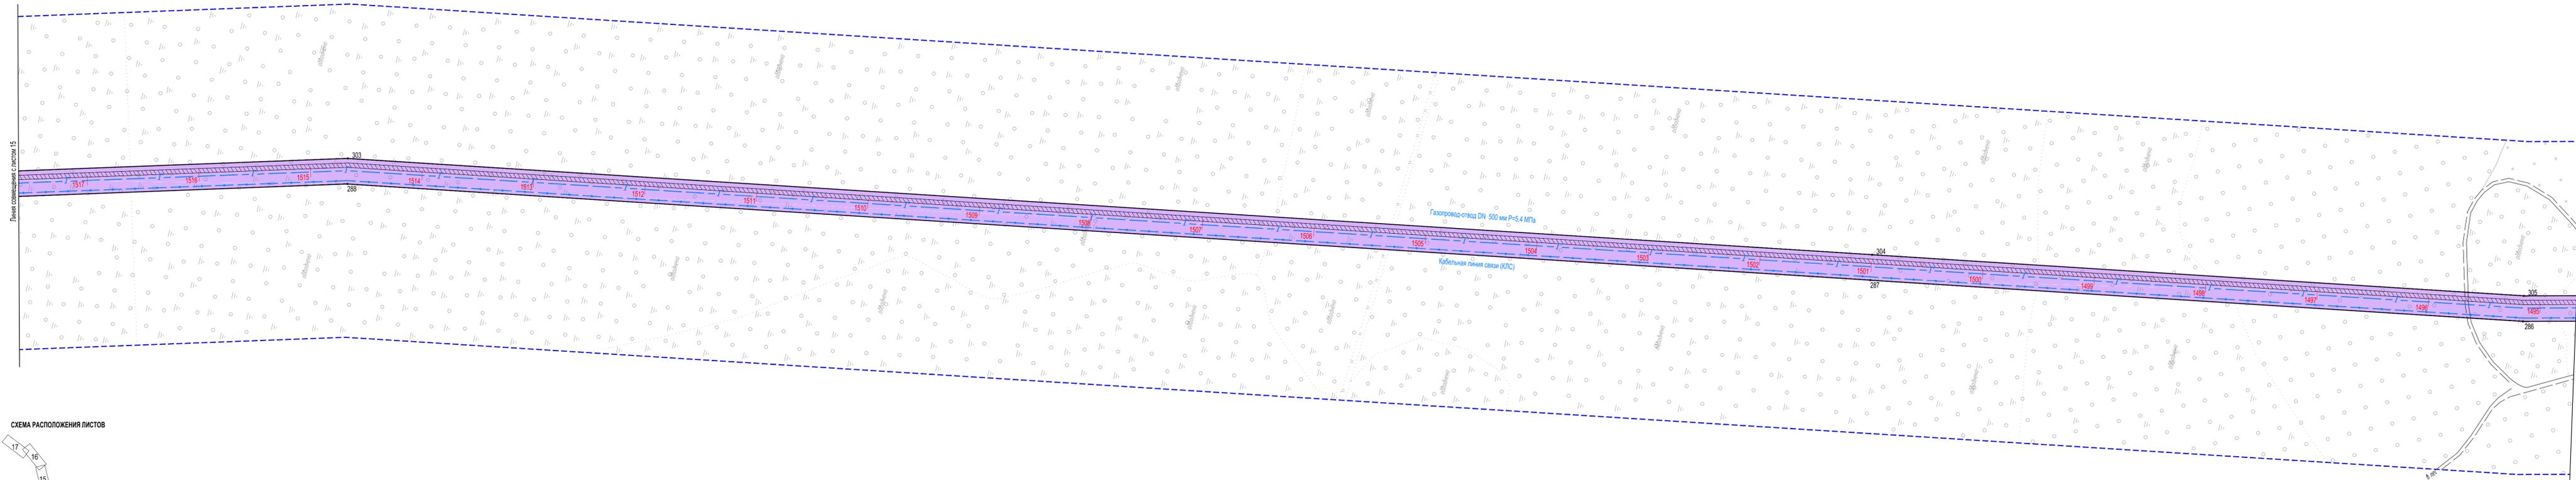



СХЕМА РАСПОЛОЖЕНИЯ ЛИСТОВ

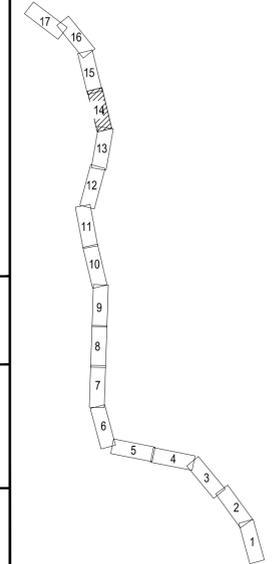

- Границы**
- граница территории, в отношении которой осуществляется подготовка проекта планировки
  - граница муниципального района
  - граница городского поселения
  - граница сельского поселения
  - граница кадастрового квартала
  - 35.05.0301001 номер кадастрового квартала
  - устанавливаемые красные линии
  - 1 поворотная точка устанавливаемых красных линий и её условный номер
  - граница зоны планируемого размещения проектируемого объекта федерального значения "Газопровод-отвод и ГРС к городам Кириллов - Белозерск - Липин Бор - Вытегра Вологодской области"
  - проектируемые временные проезды через действующие подземные коммуникации и водные объекты
  - проектируемый временный проезд
- УСЛОВНЫЕ ОБОЗНАЧЕНИЯ:  
Существующие объекты**
- водные объекты
  - автомобильные дороги местного значения
  - автомобильные дороги регионального значения
  - автомобильные дороги федерального значения
  - проселочные, полевые и лесные дороги
  - железнодорожные пути
  - низковольтная кабельная линия электропередач
  - высоковольтная кабельная линия электропередач
  - объект водоснабжения
  - линия связи
  - газопровод
  - теплотрасса
  - дренаж
  - водопровод пожарный
  - водопровод хозяйственно-бытовой
  - воздушные линии электропередач
- Планируемые объекты**
- газопровод-отвод (DN 500 мм, DN 250 мм, DN 200 мм, DN 100 мм, DN 50 мм)
  - кабельная линия связи (КЛС)
  - подводящие ВЛ 10 кВ
  - ВЛ 0,4 кВ к площадке анодных заземлений
  - подъездные автодороги
  - КУ краевой узел
  - БКЭС блочно - комплексное устройство электроснабжения
  - Узел запуска ВТУ узел запуска внутритрубных устройств

Примечание.  
1. Каталог координат поворотных точек устанавливаемых красных линий приведен в приложении к чертежу красных линий.  
2. Существующие (ранее установленные в соответствии с законодательством Российской Федерации) и отменяемые красные линии отсутствуют на основании письма администрации Кирилловского района Вологодской области № \_\_\_ от \_\_\_ г.  
3. Территория общего пользования представлена автомобильной дорогой местного значения Кириллов-Окулово V категории, автомобильной дорогой регионального значения подъезд к интернату V категории, береговыми полосами ручья, р.Сора, р.Бородава, р.Юмлаш, р.Унба, р.Пидыма.

Кирилловский район  
Ферапонтовское сельское поселение  
35:05:0301001

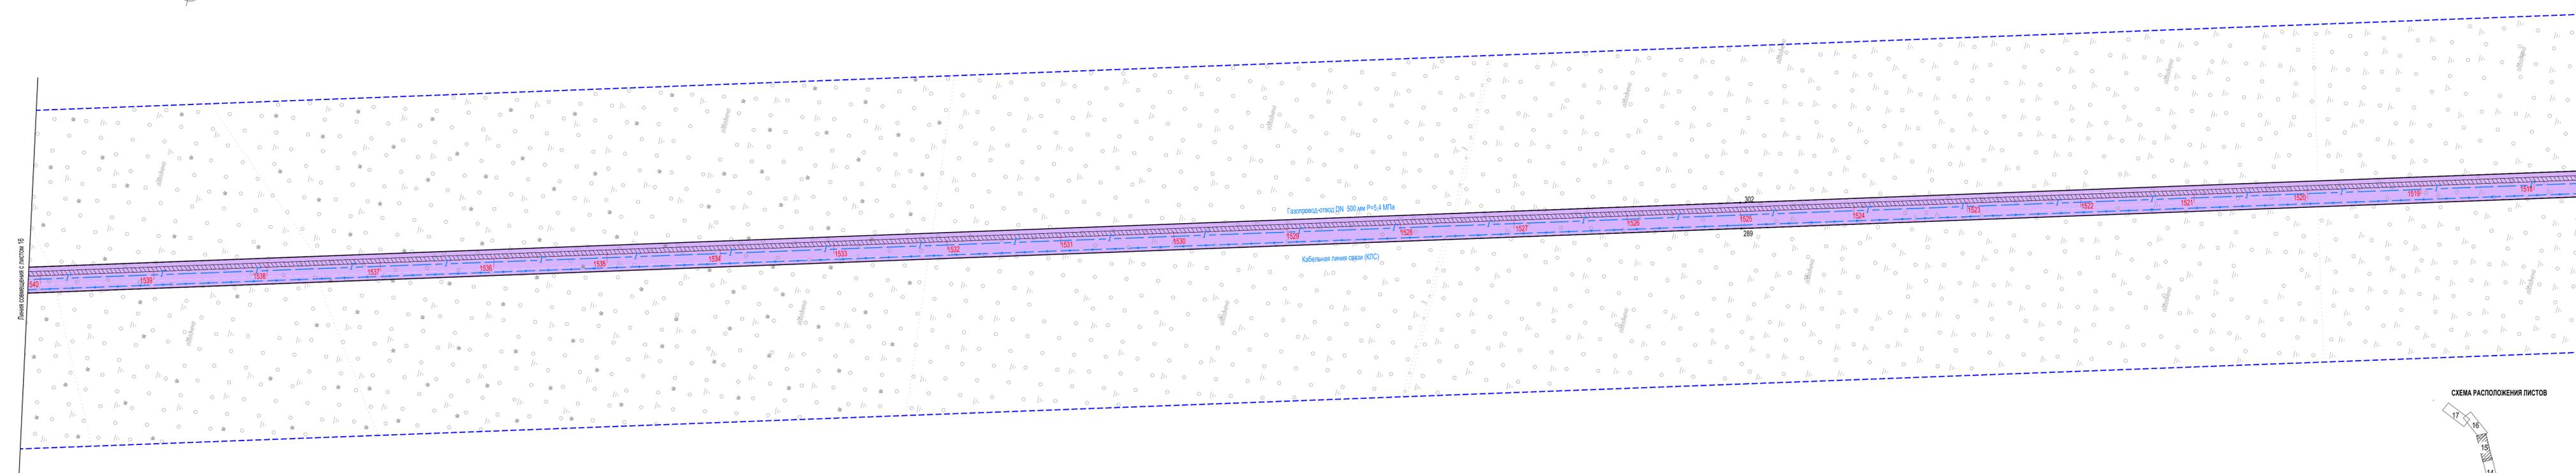


Линия совмещена с листом В

Линия совмещена с листом Г


- Границы**
- граница территории, в отношении которой осуществляется подготовка проекта планировки
  - граница муниципального района
  - граница городского поселения
  - граница сельского поселения
  - граница кадастрового квартала
  - 35:05:0301001 номер кадастрового квартала
  - устанавливаемые красные линии
  - \*1 поворотная точка устанавливаемых красных линий и её условный номер
  - граница зоны планируемого размещения проектируемого объекта федерального значения "Газопровод-отвод и ГРС к городам Кириллов - Белозерск - Липин Бор - Вытегра Вологодской области"
  - проектируемые временные проезды через действующие подземные коммуникации и водные объекты
  - проектируемый временный проезд
- УСЛОВНЫЕ ОБОЗНАЧЕНИЯ:**
- Существующие объекты**
- водные объекты
  - автомобильные дороги местного значения
  - автомобильные дороги регионального значения
  - автомобильные дороги федерального значения
  - проселочные, полевые и лесные дороги
  - железнодорожные пути
  - низковольтная кабельная линия электропередач
  - высоковольтная кабельная линия электропередач
  - объект водоснабжения
  - линия связи
  - газопровод
  - теплотрасса
  - дренаж
  - водопровод пожарный
  - водопровод хозяйственно-бытовой
  - воздушные линии электропередач
- Планируемые объекты**
- газопровод-отвод (DN 500 мм, DN 250 мм, DN 200 мм, DN 100 мм, DN 50 мм)
  - кабельная линия связи (КПС)
  - подводящие ВЛ 10 кВ
  - ВЛ 0,4 кВ к площадке анодных заземлений
  - подъездные автодороги
  - КУ крановый узел
  - БКЭС блочно - комплексное устройство электропитания
  - Узел запуска ВТУ узел запуска внутритрубных устройств

Примечание.  
1. Каталог координат поворотных точек устанавливаемых красных линий приведен в приложении к чертежу красных линий.  
2. Существующие (ранее установленные в соответствии с законодательством Российской Федерации) и отменяемые красные линии отсутствуют на основании письма администрации Кирилловского района Вологодской области № \_\_\_\_\_ от \_\_\_\_\_ г.  
3. Территория общего пользования представлена автомобильной дорогой местного значения Кириллово-Окулово V категории, автомобильной дорогой регионального значения подъезд к интернату V категории, береговыми полосами ручья, р.Сора, р.Бородава, р.Юмлаш, р.Унба, р.Пидьма.

СХЕМА РАСПОЛОЖЕНИЯ ЛИСТОВ

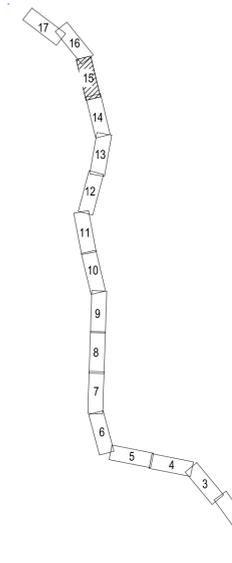

Кирилловский район  
Липовское сельское поселение  
35:05:0301001

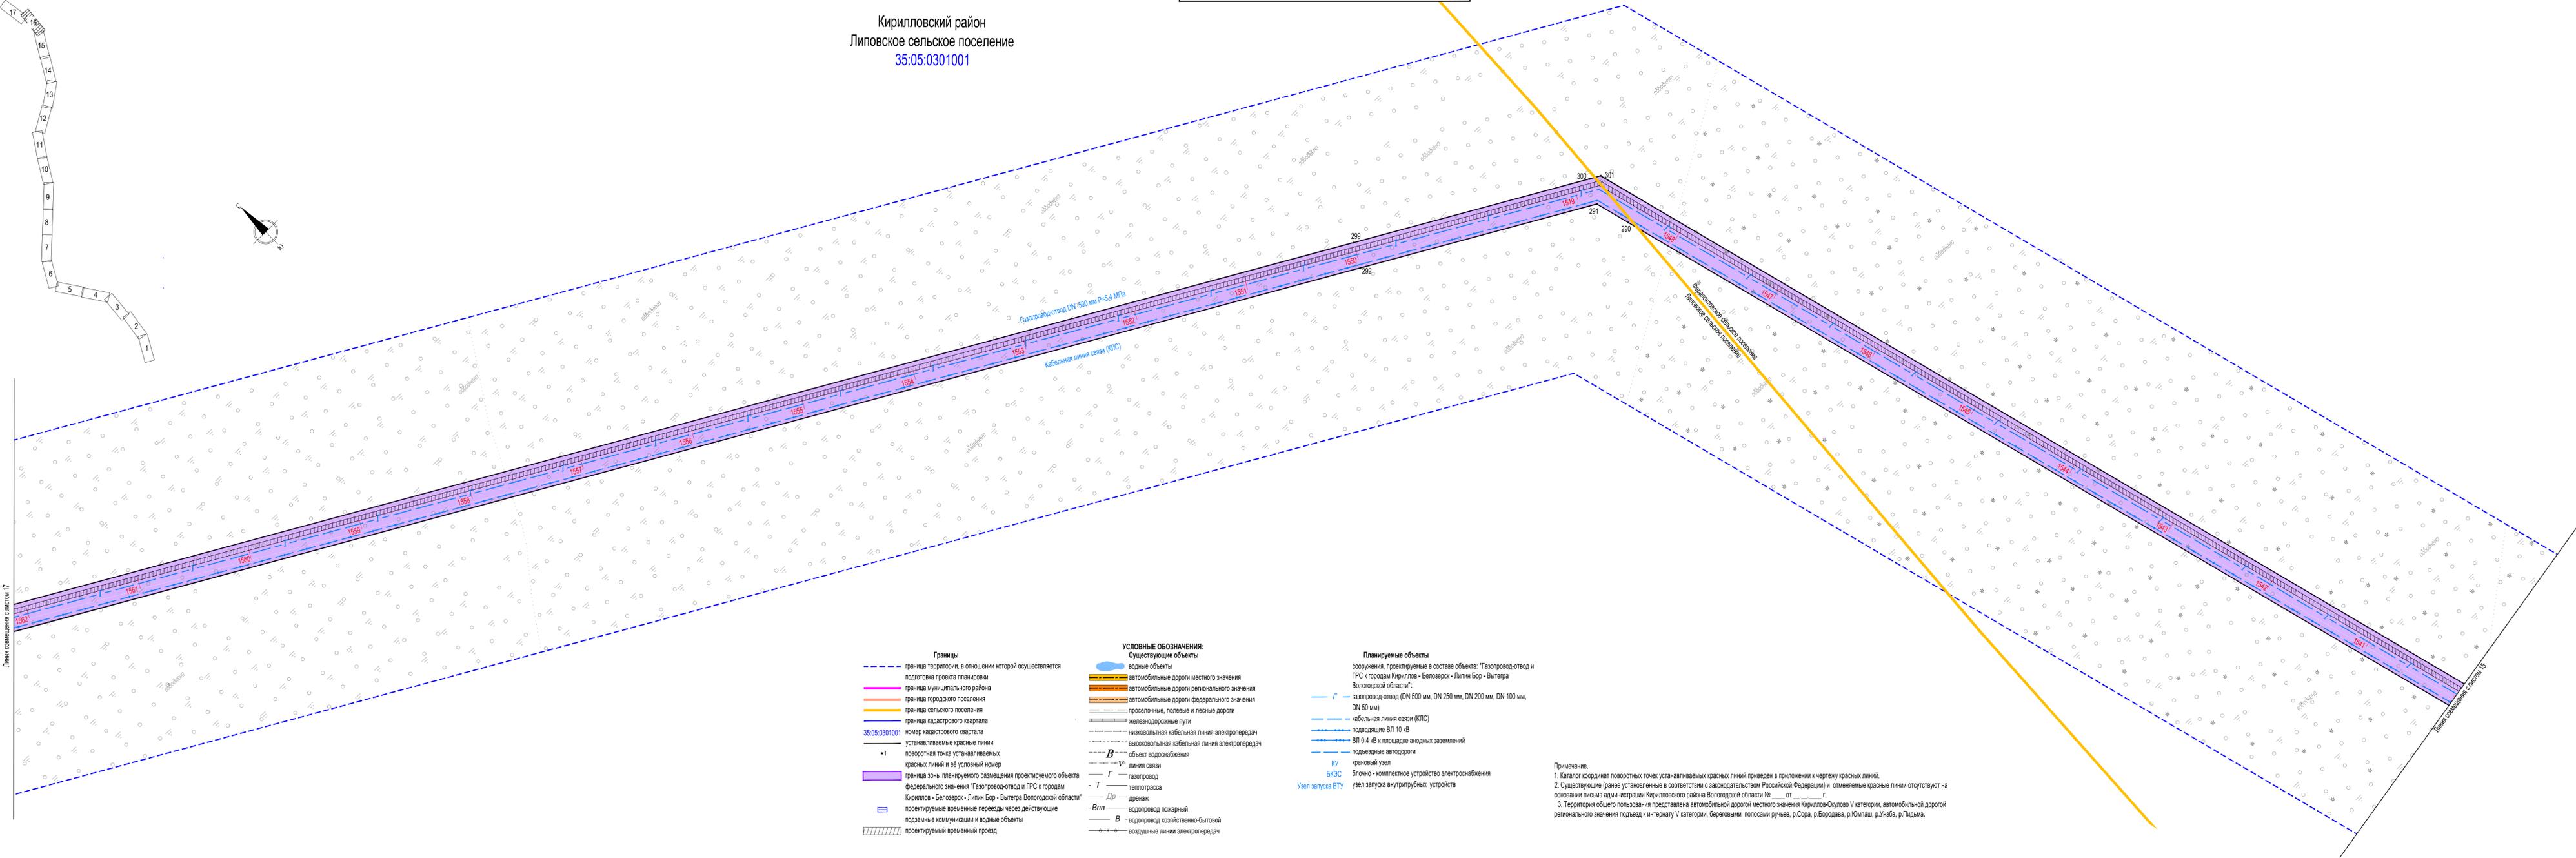

Линия совмещения с листом 17

Линия совмещения с листом 18

- Границы**
- граница территории, в отношении которой осуществляется подготовка проекта планировки
  - граница муниципального района
  - граница городского поселения
  - граница сельского поселения
  - граница кадастрового квартала
  - 35:05:0301001 номер кадастрового квартала
  - устанавливаемые красные линии
  - 1 поворотная точка устанавливаемых красных линий и её условный номер
  - граница зоны планируемого размещения проектируемого объекта федерального значения "Газопровод-отвод и ГРС к городам Кириллов - Белозерск - Липин Бор - Вытегра Вологодской области"
  - проектируемые временные проезды через действующие подземные коммуникации и водные объекты
  - проектируемый временный проезд

- УСЛОВНЫЕ ОБОЗНАЧЕНИЯ:**
- Существующие объекты**
- водные объекты
  - автомобильные дороги местного значения
  - автомобильные дороги регионального значения
  - автомобильные дороги федерального значения
  - проселочные, полевые и лесные дороги
  - железнодорожные пути
  - низковольтная кабельная линия электропередачи
  - высоковольтная кабельная линия электропередачи
  - объект водоснабжения
  - линия связи
  - газопровод
  - теплотрасса
  - дренаж
  - водопровод пожарный
  - водопровод хозяйственно-бытовой
  - воздушные линии электропередачи

- Планируемые объекты**
- сооружения, проектируемые в составе объекта "Газопровод-отвод и ГРС к городам Кириллов - Белозерск - Липин Бор - Вытегра Вологодской области"
  - газопровод-отвод (DN 500 мм, DN 250 мм, DN 200 мм, DN 100 мм, DN 50 мм)
  - кабельная линия связи (КЛС)
  - подводящие ВЛ 10 кВ
  - ВЛ 0,4 кВ к площадке анодных заземлений
  - подъездные автодороги
  - КУ крановый узел
  - БКЭС блочно - комплектное устройство электрооборудования
  - Узел запуска ВТУ узел запуска внутритрубных устройств

Примечание.  
 1. Каталог координат поворотных точек устанавливаемых красных линий приведен в приложении к чертежу красных линий.  
 2. Существующие (ранее установленные в соответствии с законодательством Российской Федерации) и отменяемые красные линии отсутствуют на основании письма администрации Кирилловского района Вологодской области № \_\_\_ от \_\_\_ г.  
 3. Территория общего пользования представлена автомобильной дорогой местного значения Кириллов-Окулово V категории, автомобильной дорогой регионального значения подъезд к интернату V категории, береговыми полосами ручьев, р.Сора, р.Бородава, р.Юмлаш, р.Лидьма.

Имя, № подл. Подп. и дата. Взам. инв. №

Кирилловский район  
Липовское сельское поселение  
35.05.0301001


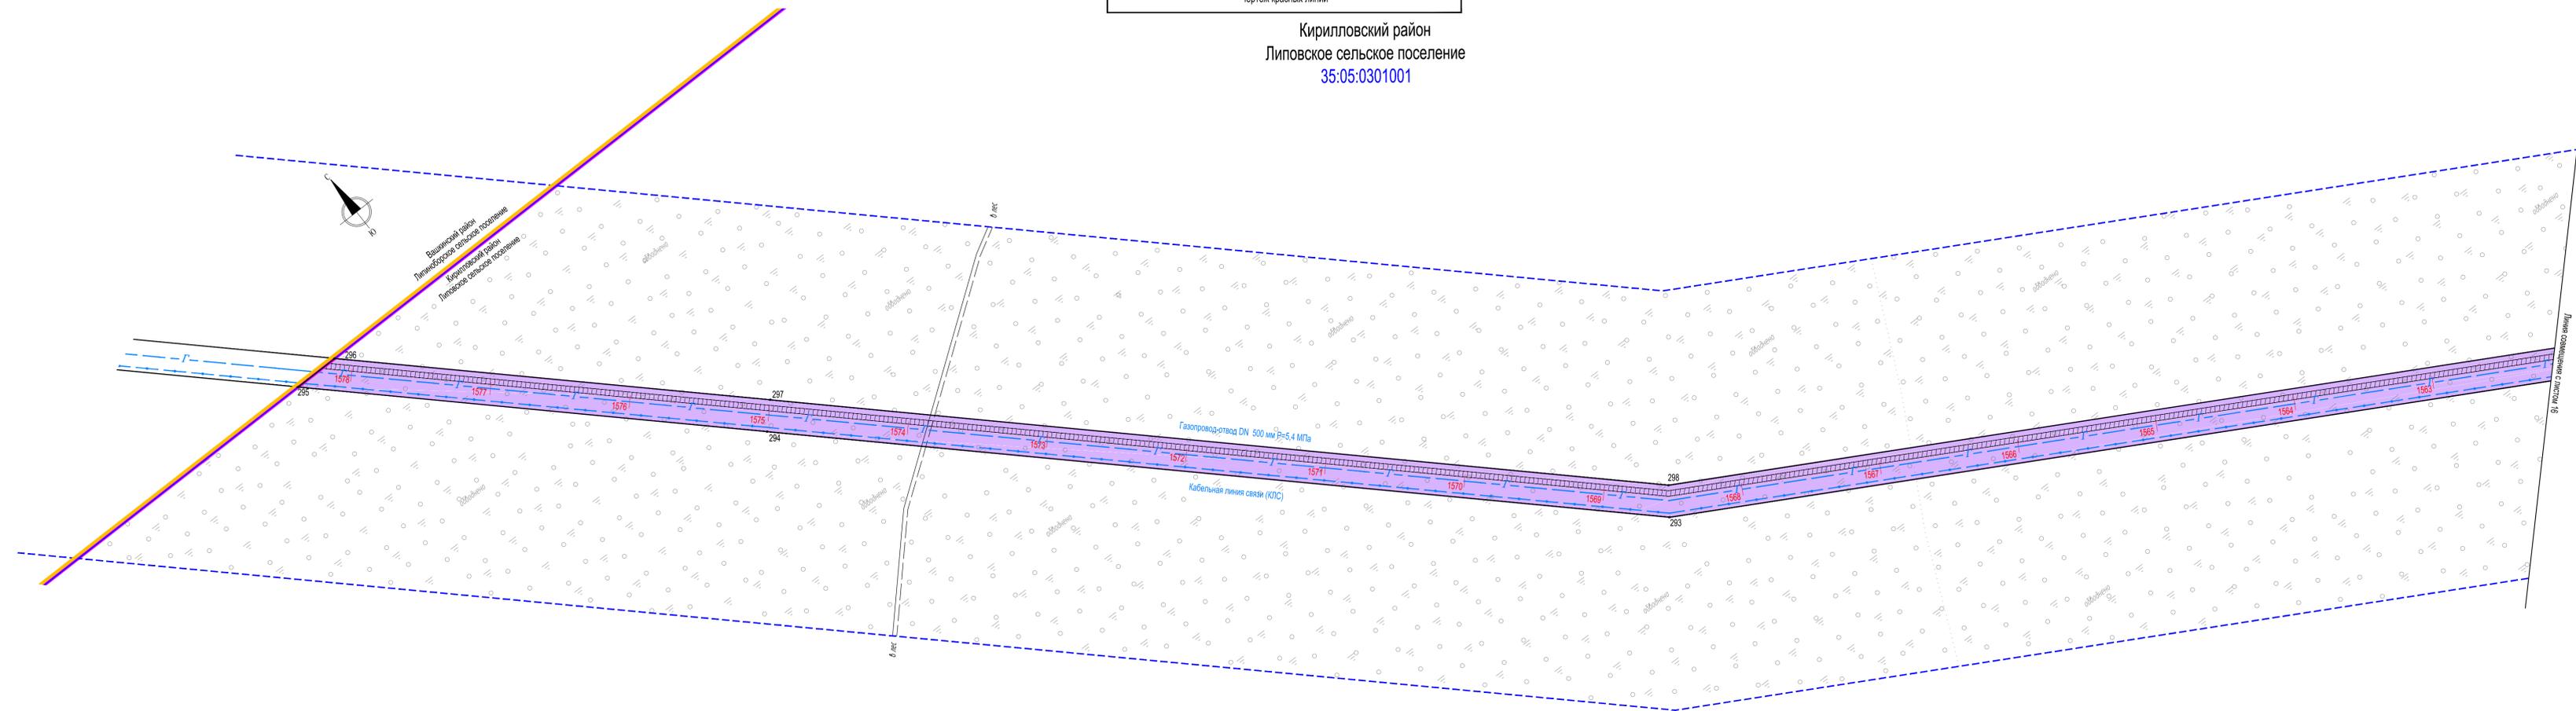


СХЕМА РАСПОЛОЖЕНИЯ ЛИСТОВ

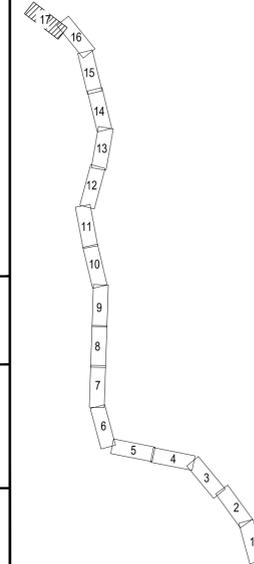

- Границы**
- граница территории, в отношении которой осуществляется подготовка проекта планировки
  - граница муниципального района
  - граница городского поселения
  - граница сельского поселения
  - граница кадастрового квартала
  - 35.05.0301001 номер кадастрового квартала
  - устанавливаемые красные линии
  - \*1 поворотная точка устанавливаемых красных линий и её условный номер
  - граница зоны планируемого размещения проектируемого объекта федерального значения "Газопровод-отвод и ГРС к городам Кириллов - Белозерск - Липин Бор - Вытегра Вологодской области"
  - проектируемые временные переезды через действующие подземные коммуникации и водные объекты
  - проектируемый временный проезд
- УСЛОВНЫЕ ОБОЗНАЧЕНИЯ:**
- Существующие объекты**
- водные объекты
  - автомобильные дороги местного значения
  - автомобильные дороги регионального значения
  - автомобильные дороги федерального значения
  - проселочные, полевые и лесные дороги
  - железнодорожные пути
  - низковольтная кабельная линия электропередач
  - высоковольтная кабельная линия электропередач
  - объект водоснабжения
  - линия связи
  - газопровод
  - теплотрасса
  - дренаж
  - водопровод пожарный
  - водопровод хозяйственно-бытовой
  - воздушные линии электропередач
- Планируемые объекты**
- газопровод-отвод (DN 500 мм, DN 250 мм, DN 200 мм, DN 100 мм, DN 50 мм)
  - кабельная линия связи (КЛС)
  - подводящие ВЛ 10 кВ
  - ВЛ 0,4 кВ к площадке анодных заземлений
  - подъездные автодороги
  - КУ крановый узел
  - БКЭС блочно - комплексное устройство электропитания
  - Узел запуска ВТУ узел запуска внутритрубных устройств

Примечание.  
 1. Каталог координат поворотных точек устанавливаемых красных линий приведен в приложении к чертежу красных линий.  
 2. Существующие (ранее установленные в соответствии с законодательством Российской Федерации) и отменяемые красные линии отсутствуют на основании письма администрации Кирилловского района Вологодской области № \_\_\_ от \_\_\_ г.  
 3. Территория общего пользования представлена автомобильной дорогой местного значения Кириллов-Окулово V категории, автомобильной дорогой регионального значения подъезд к интернету V категории, береговыми полосами ручья, р.Сора, р.Бородава, р.Юмлаш, р.Унба, р.Пидьма.