

ОПИСАНИЕ МЕСТОПОЛОЖЕНИЯ ГРАНИЦ

Публичный сервитут для размещения объекта электросетевого хозяйства «ВЛ-10 кВ Нефтепечорск-Митрофан»
(наименование объекта, местоположение границ которого описано (далее - объект))

Раздел 1


Сведения об объекте		
№ п/п	Характеристики объекта	Описание характеристик
1	2	3
1	Местоположение объекта	Республика Коми, город Сосногорск
2	Площадь объекта +/- величина погрешности определения площади (Р+/- Дельта Р)	81339 кв.м ± 59 кв.м
3	Иные характеристики объекта	Публичный сервитут для размещения объекта электросетевого хозяйства «ВЛ-10 кВ Нефтепечорск-Митрофан» на срок 49 лет, обладатель публичного сервитута - ПАО "МРСК Северо-Запада", Российская Федерация, Республика Коми, г.Сыктывкар, ул. Интернационала, д.94, ИНН - 7802312751, ОГРН - 1047855175785, адрес электронной почты - post@komienargo.ru.

Раздел 2

Сведения о местоположении границ объекта					
1. Система координат <u>СК-63, шифр Q зона 5</u>					
2. Сведения о характерных точках границ объекта					
Обозначение характерных точек границ	Координаты, м		Метод определения координат характерной точки	Средняя квадратическая погрешность положения характерной точки (M_t), м	Описание обозначения точки на местности (при наличии)
	X	Y			
1	2	3	4	5	6
1	7003341.44	5413894.88	Метод спутниковых геодезических измерений (определений)	0.10	—
2	7003369.88	5413902.84	Метод спутниковых геодезических измерений (определений)	0.10	—
3	7004321.66	5415615.58	Метод спутниковых геодезических измерений (определений)	0.10	—
4	7005212.33	5416531.17	Метод спутниковых геодезических измерений (определений)	0.10	—
5	7005351.86	5416978.48	Метод спутниковых геодезических измерений (определений)	0.10	—
6	7005392.28	5417029.03	Метод спутниковых геодезических измерений (определений)	0.10	—
7	7005437.50	5417043.66	Метод спутниковых геодезических измерений (определений)	0.10	—
8	7005477.89	5417064.28	Метод спутниковых геодезических измерений (определений)	0.10	—
9	7005468.33	5417082.98	Метод спутниковых геодезических измерений (определений)	0.10	—
10	7005429.44	5417063.13	Метод спутниковых геодезических измерений (определений)	0.10	—
11	7005380.21	5417047.20	Метод спутниковых геодезических измерений (определений)	0.10	—
12	7005332.88	5416988.18	Метод спутниковых геодезических измерений (определений)	0.10	—
13	7005193.85	5416542.09	Метод спутниковых геодезических измерений (определений)	0.10	—
14	7004304.64	5415628.19	Метод спутниковых геодезических измерений (определений)	0.10	—
1	7003341.44	5413894.88	Метод спутниковых геодезических измерений (определений)	0.10	—
3. Сведения о характерных точках части (частей) границы объекта					
Обозначение характерных точек части границы	Координаты, м		Метод определения координат характерной точки	Средняя квадратическая погрешность положения характерной точки (M_t), м	Описание обозначения точки на местности (при наличии)
	X	Y			
1	2	3	4	5	6
—	—	—	—	—	—

Схема расположения границ публичного сервитута объекта

Республика Коми
город Сосногорск

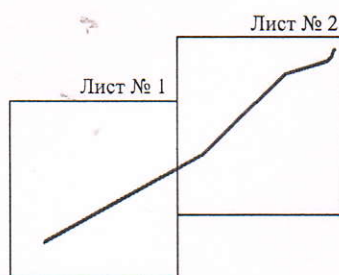


Масштаб 1:80000

Используемые условные знаки и обозначения:

———— - граница публичного сервитута

Схема расположения границ публичного сервитута объекта

Лист № 1

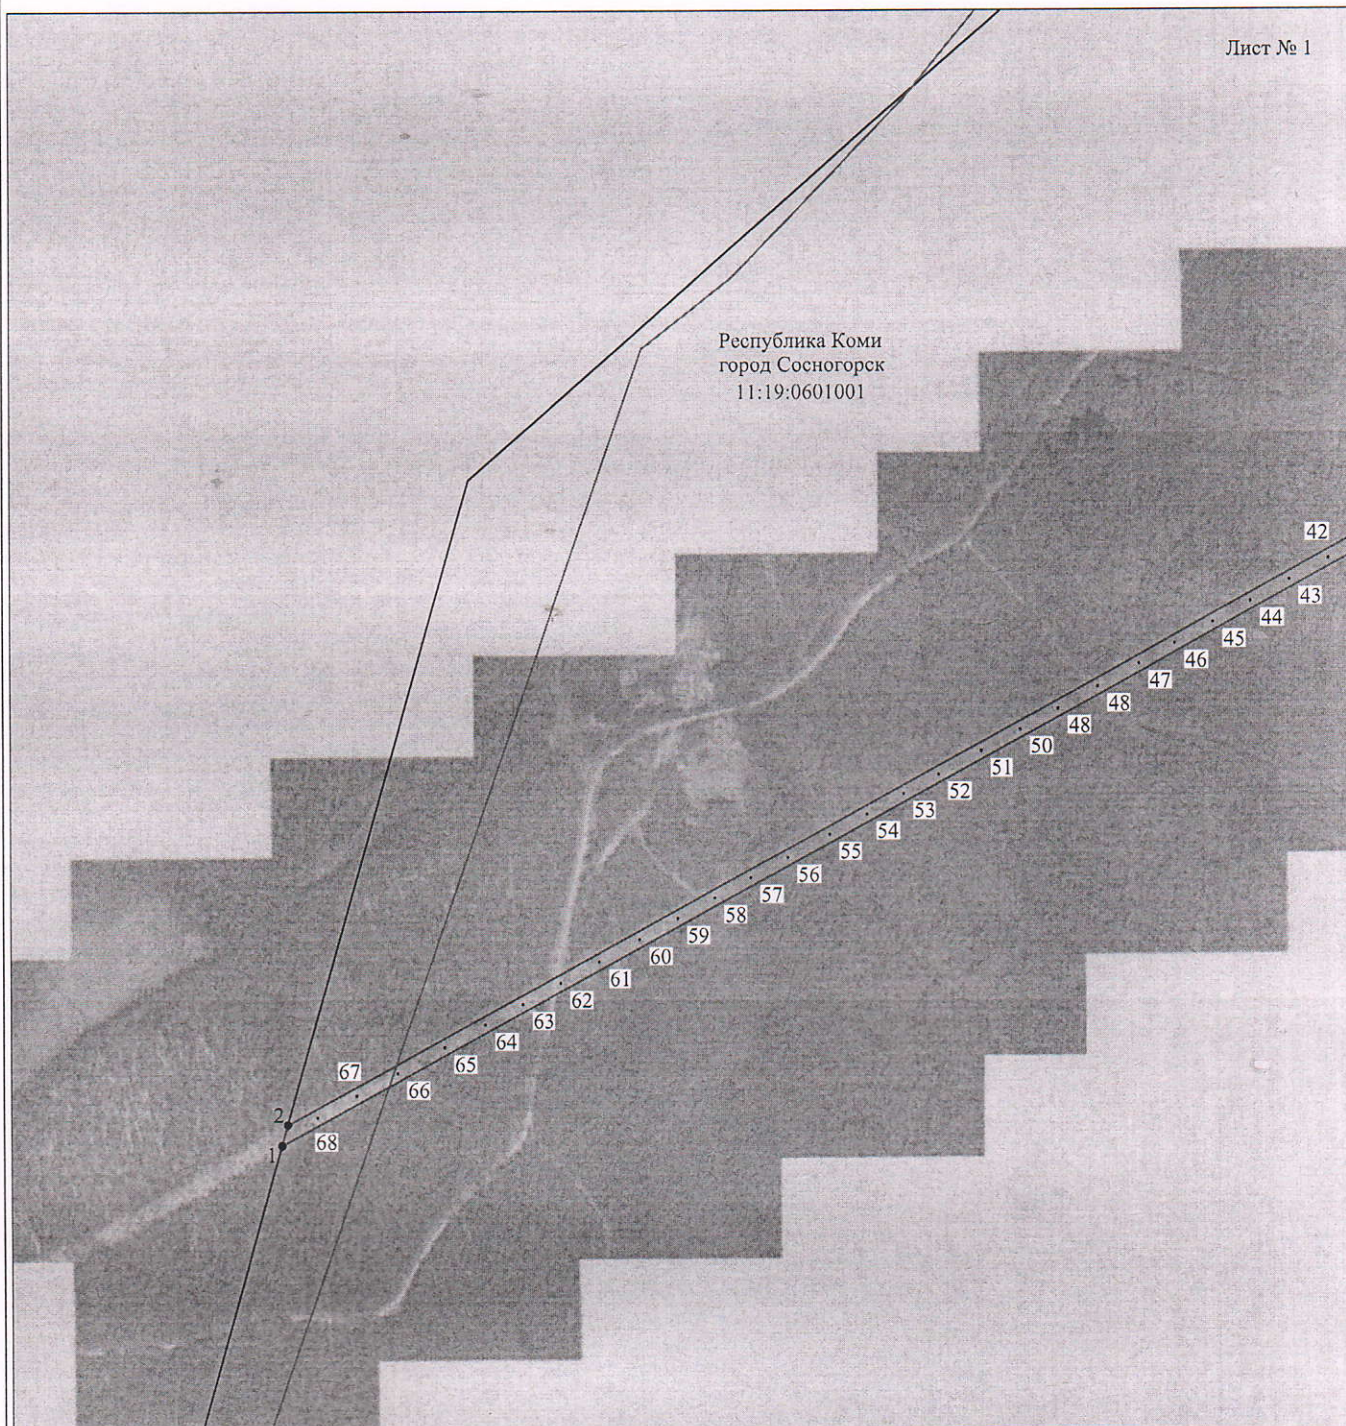


Масштаб 1:10000

Используемые условные знаки и обозначения:

- | | |
|------------------|---|
| №1 | - номер опоры |
| | - граница публичного сервитута |
| | - граница кадастрового деления |
| | - граница населенного пункта |
| | - граница земельного участка, имеющегося в ЕГРН |
| | - граница ОКС, имеющаяся в ЕГРН |
| | - граница охранной зоны, имеющейся в ЕГРН |
| 11:00:0000000:34 | - кадастровый номер земельного участка, имеющегося в ЕГРН |
| 11:00:0000000 | - номер кадастрового квартала |
| 1 • | - обозначение характерных точек границ |

Схема расположения границ публичного сервитута объекта

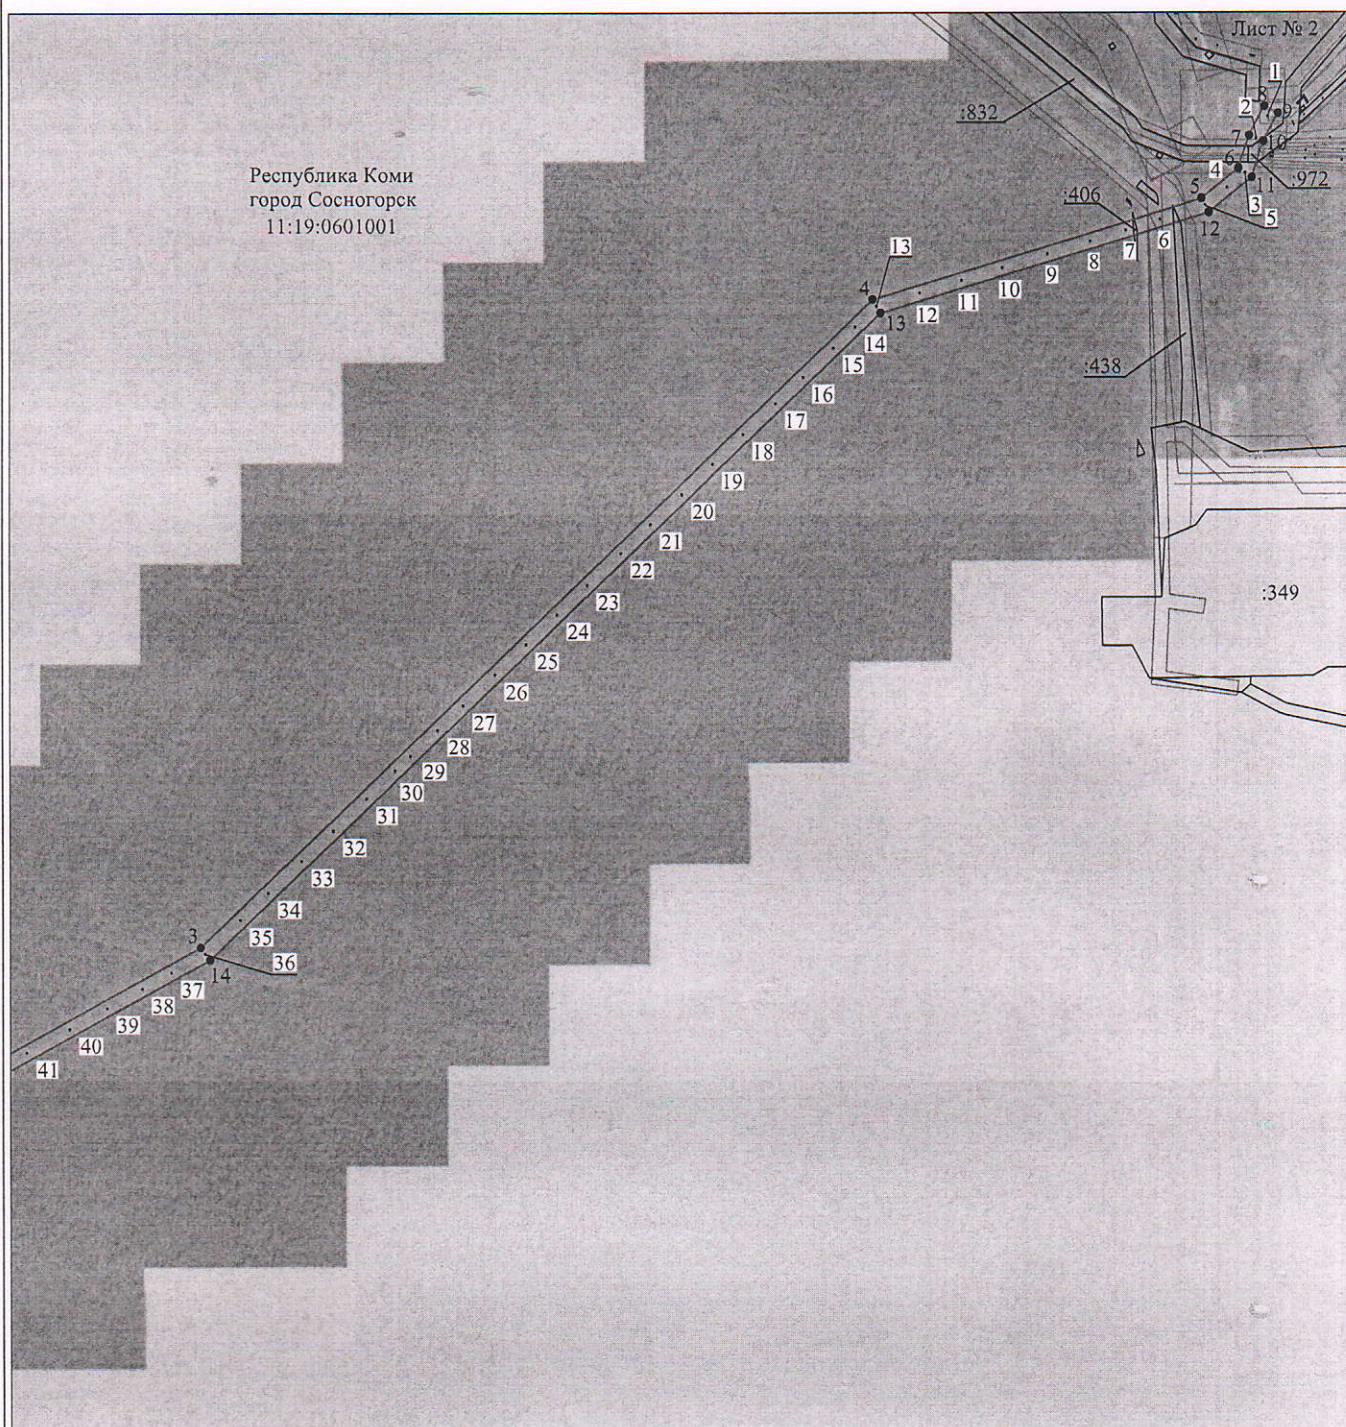

Масштаб 1:10000

Используемые условные знаки и обозначения:

- | | |
|------------------|---|
| №1 | - номер опоры |
| — | - граница публичного сервитута |
| — | - граница кадастрового деления |
| — | - граница населенного пункта |
| — | - граница земельного участка, имеющегося в ЕГРН |
| — | - граница ОКС, имеющаяся в ЕГРН |
| — | - граница охранной зоны, имеющейся в ЕГРН |
| 11:00:0000000:34 | - кадастровый номер земельного участка, имеющегося в ЕГРН |
| 11:00:0000000 | - номер кадастрового квартала |
| 1 • | - обозначение характерных точек границ |