




Схема расположения объекта
Ликвидация трубопроводов Западно - Тэбукского месторождения
Масштаб 1:25000

Приложение к постановлению
администрации ГП "Нижний
Одес" от _____ № _____

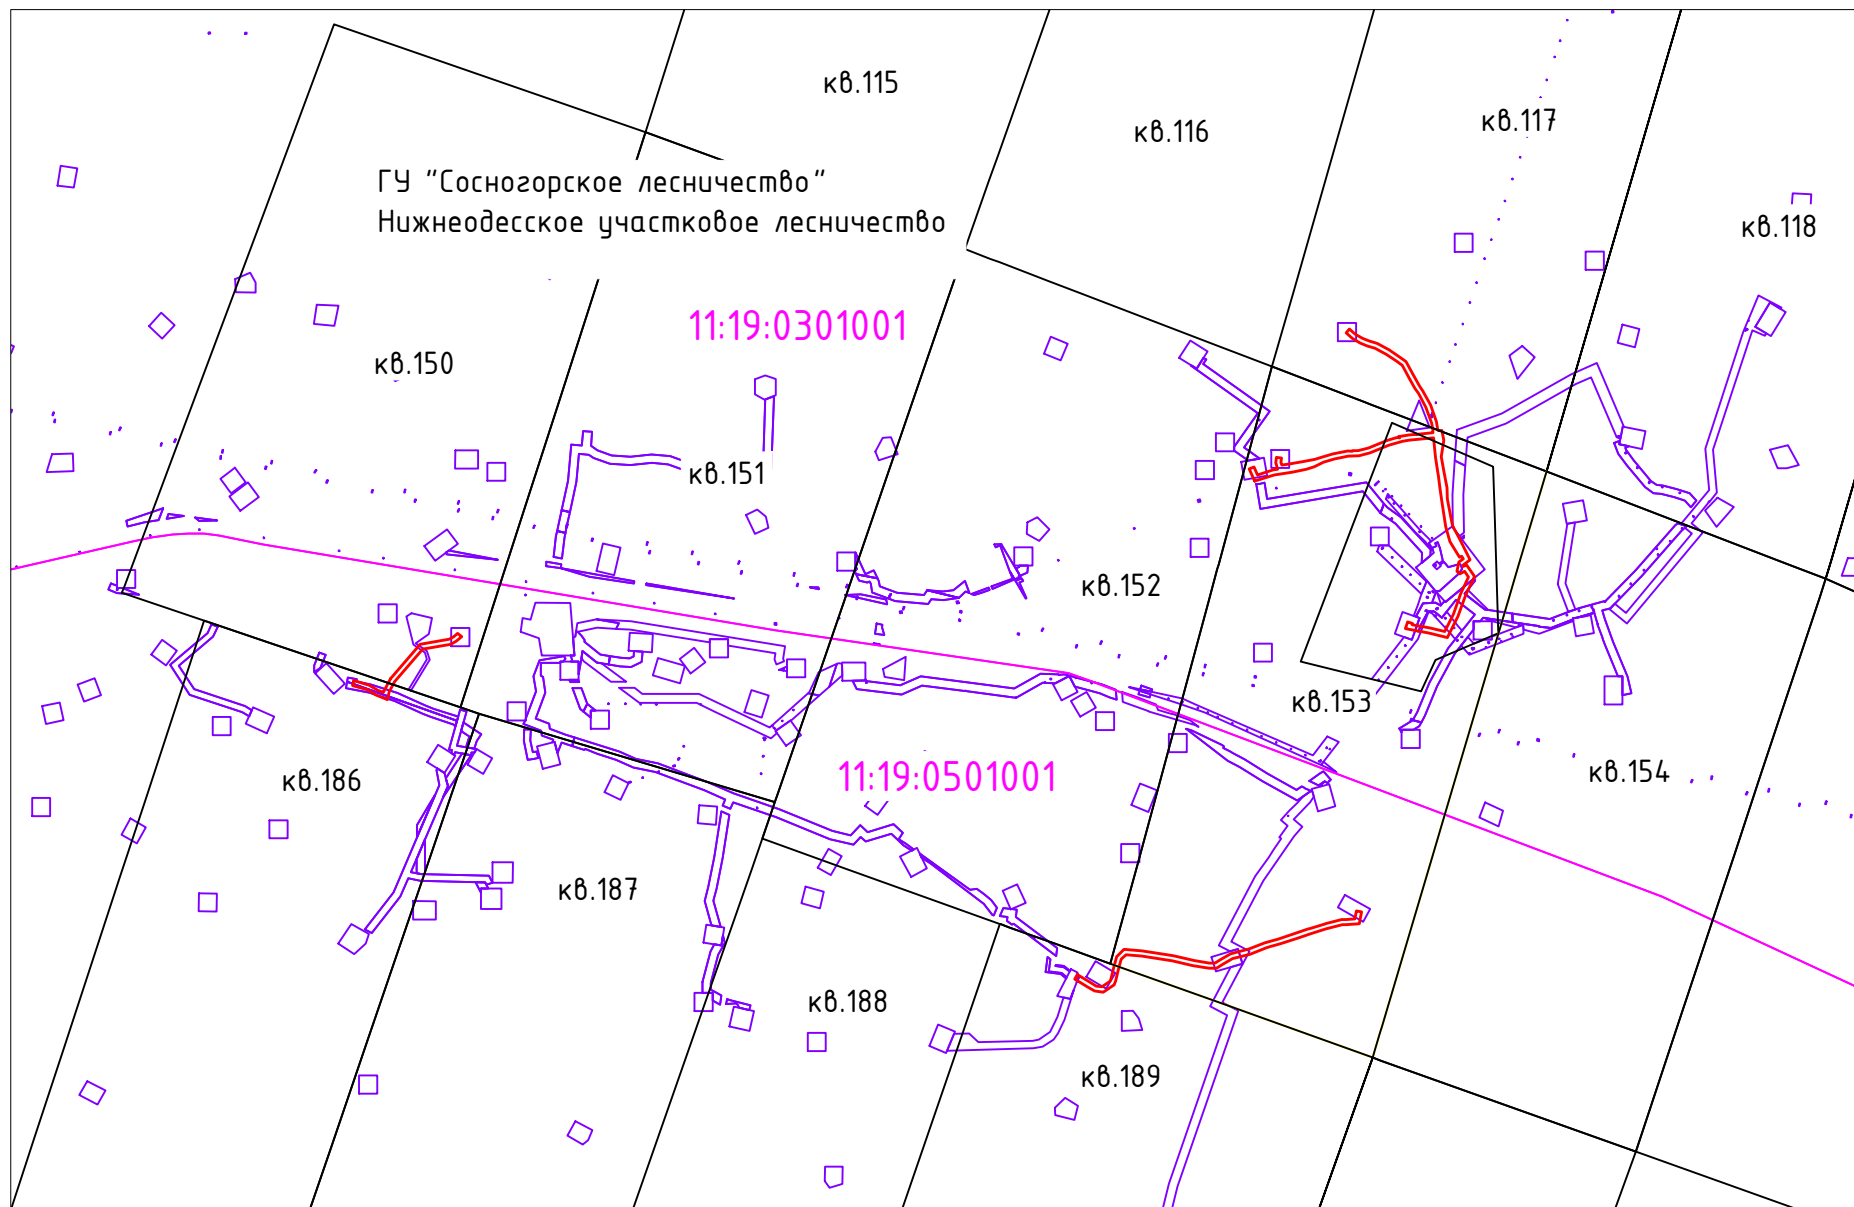

Условные обозначения:

- граница земельного участка
- земельные (лесные) участки права на которые оформлены в установленном порядке
- граница кадастрового квартала