


Схема расположения элемента планировочной структуры на карте современного использования территории МР "Сосногорск"

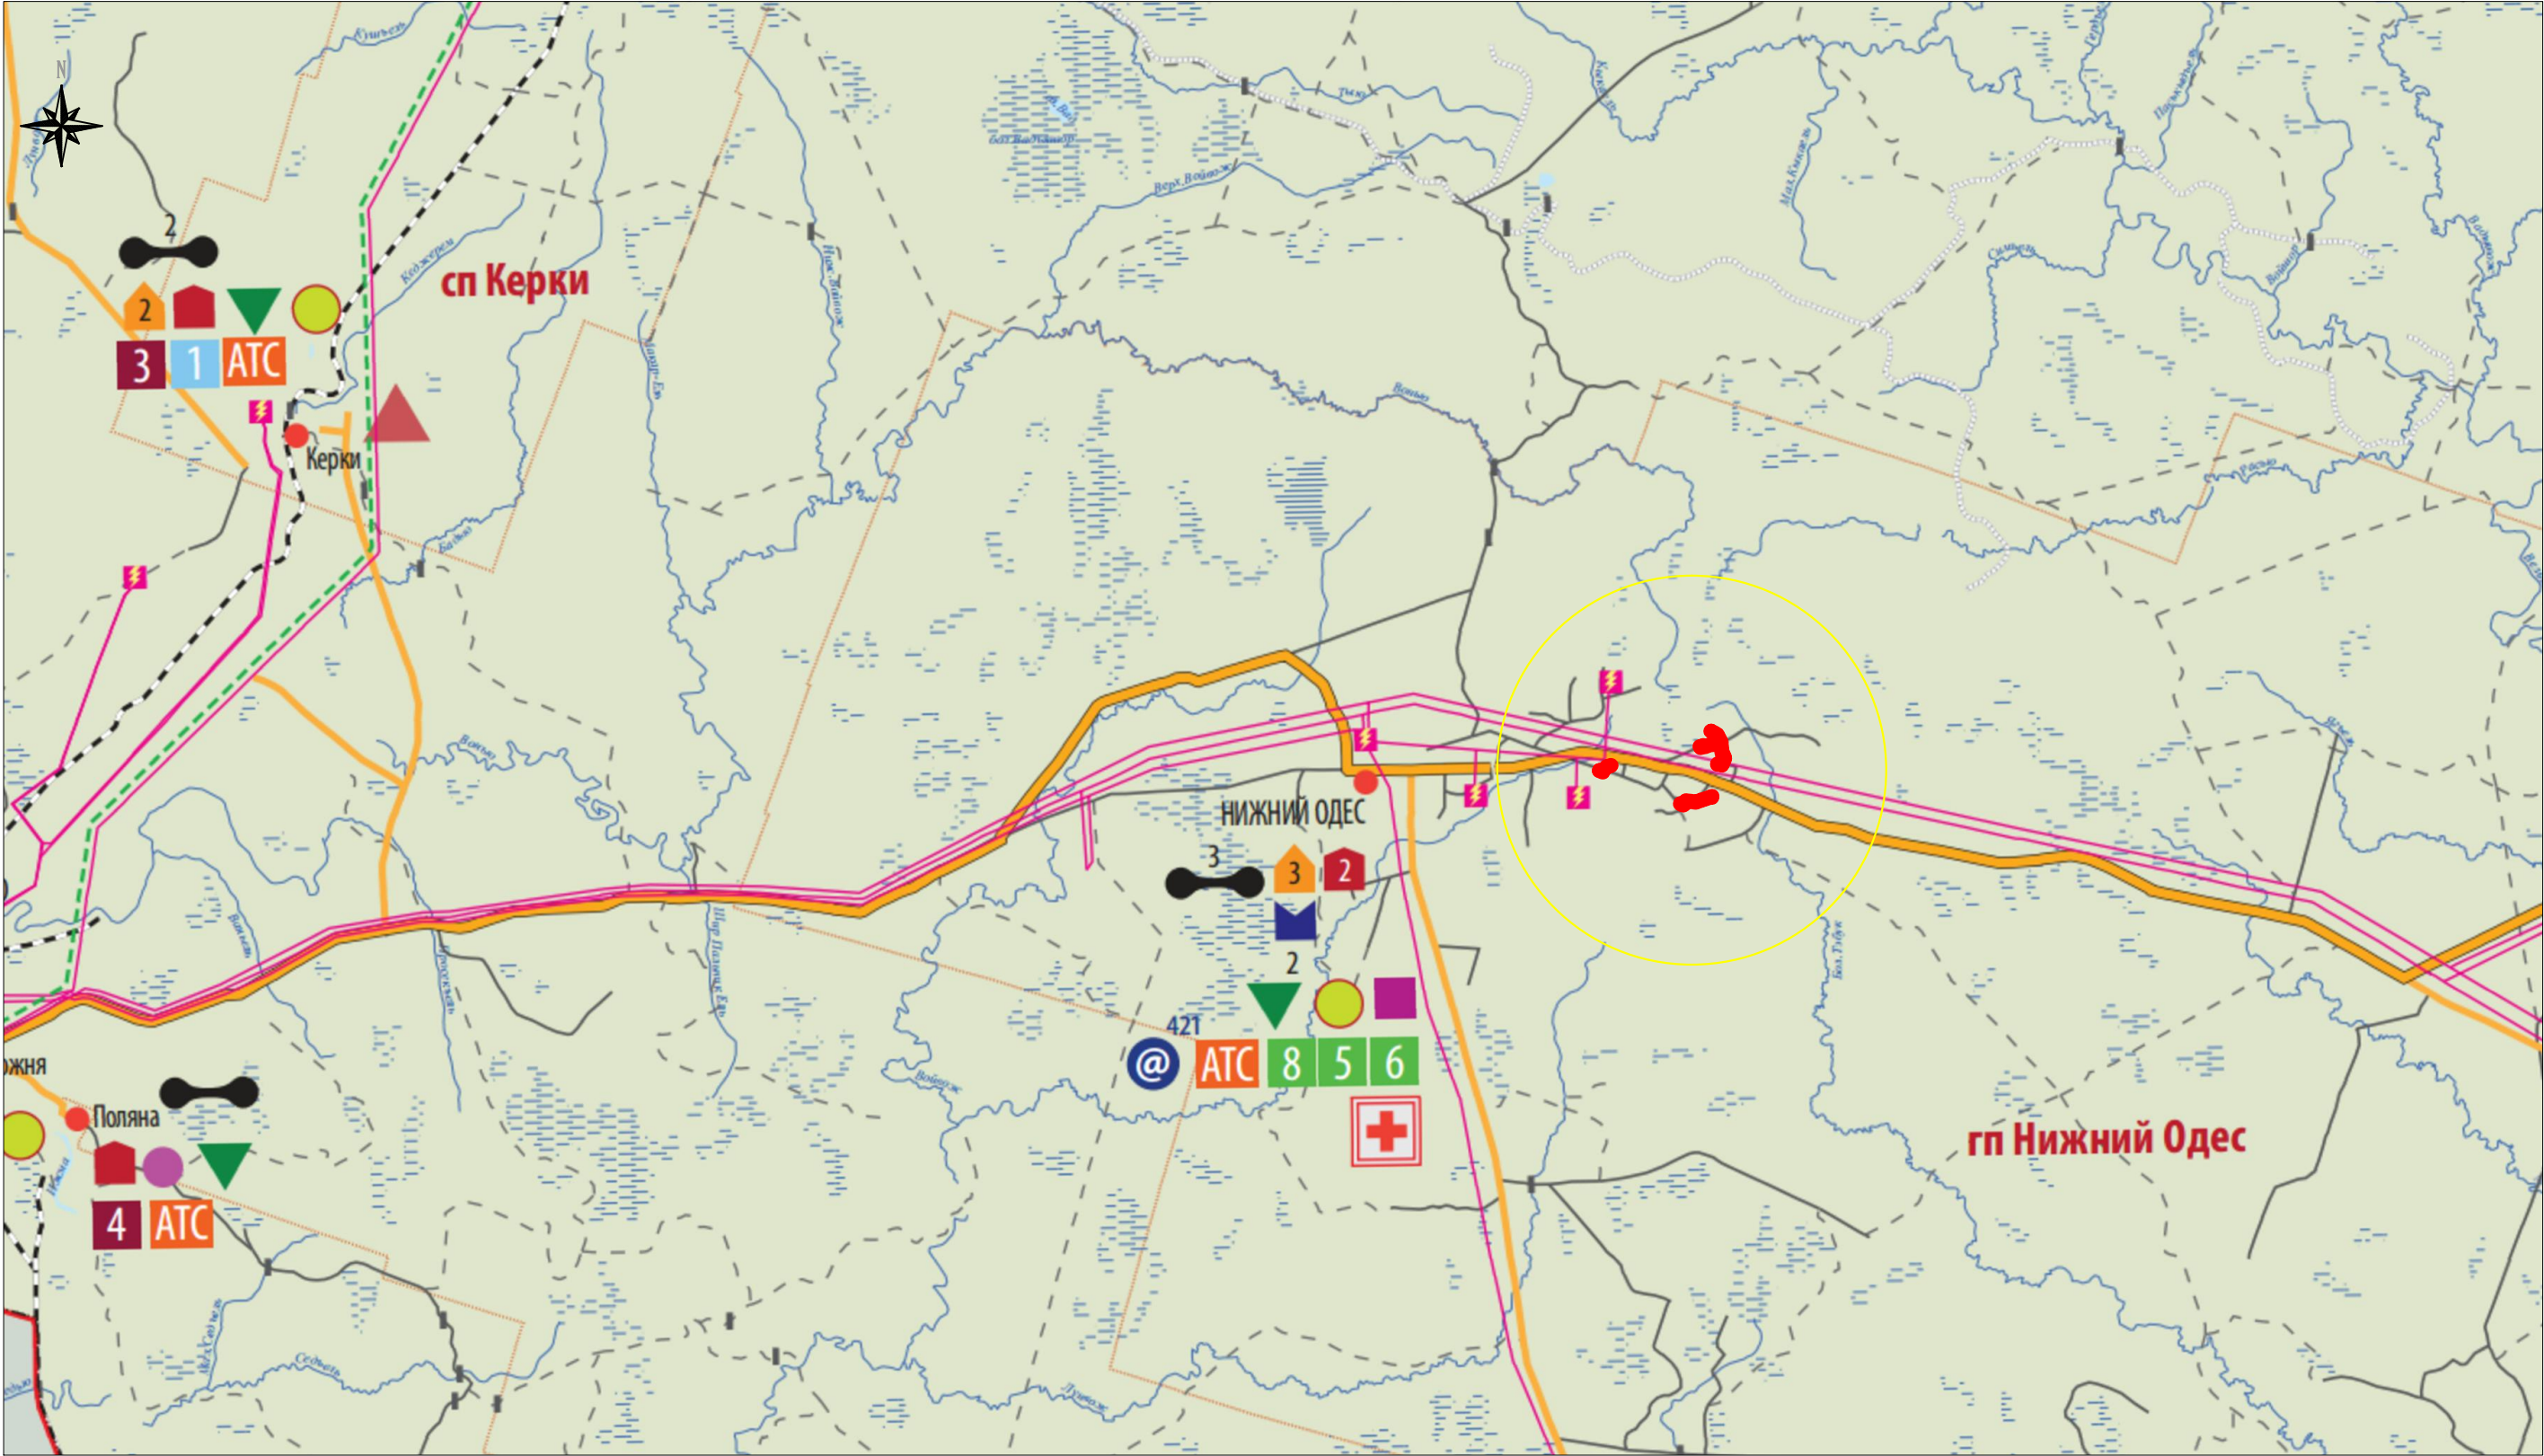

Взам. инб. N

Подпись и дата

Инб. N подл.

Границы МО

Границы СП

Населенный пункт

Река, озеро

Река

Болото

Транспортная инфраструктура

Автомобильная дорога с усовершенствованным покрытием

Автомобильная дорога с покрытием

Автомобильная дорога без покрытия

Земли, поляны, лесная дорога, тропа

Ширококолейная железная дорога

Полотно разобранной железной дороги

Мост

Система обслуживания населения

Перечень объектов культурно-досугового назначения по состоянию на 2008 г. (с указанием количества)

Библиотеки

Клубы

Музеи

Перечень действующих учреждений образования по состоянию на 2008 г. (с указанием количества)

Детские дошкольные учреждения

Общественно-образовательные учреждения

Учреждения дополнительного дошкольного образования

Объекты спорта на территории района по состоянию на 2008 г. (с указанием количества)

Стадион

Спортзал

Объекты здравоохранения по состоянию на 2008 г. (с указанием количества)

МУЗ «Отделенческая больница на станции Сосногорск ОАО «РЖД»

Районная больница

Теплоснабжение

Коммунальные котельные (с указанием количества котлов)

000 «Сосногорская тепловая компания»

Администрация МО МР

000 «Теплосервис»

ОАО РЖД

РМОП «Водоканал»

ОАО «ТЭК №9»

Водоснабжение (с указанием количества)

Скважины

Связь

Внешний канал

Автоматическая телефонная станция

Оперио-транзитная телефонная станция

132 Обеспеченность доступа к сети Internet (с указанием числа подключений)

Электроснабжение

ЛЭП

ЛЭП проектируемая

Подстанции

Особо охраняемые природные территории

Заказник водный

Памятник природы геологический

Памятник природы водный

Отображено в соответствии с границами квартальной лесоустроительной сети

Памятник природы ботанический

Заказник комплексный

Объекты размещения отходов производства и потребления

Условные обозначения:

- элемент планировочной структуры

Масштаб 1:200 000

Изм.	Кол.уч.	Лист	N док.	Подп.	Дата
Нач.отдела	Братусь Р.Ю.				
Разработал	Денисов А.П.				

“Ликвидация трубопроводов Западно-Тэбукского месторождения”

Проект планировки территории с проектом межевания территории

Схема расположения элемента планировочной структуры

Стадия	Лист	Листов
П	1	1

000 “Компания Стройтехпласт”