

Министерство науки и высшего образования Российской Федерации
Федеральное государственное бюджетное образовательное учреждение
высшего образования
«Пермский национальный исследовательский политехнический университет»
Проектный центр «ПНИПУ-Нефтепроект»

Свидетельство № 0253-2016-5902291029-08 от 21 июня 2016 г.

ООО «ЛУКОЙЛ-КОМИ»

Проект планировки территории и проект межевания территории,
предусматривающие размещение объекта
«Строительство и реконструкция трубопроводов Пашнинского нефтяного
месторождения. 8 очередь»

Т4. Материалы по обоснованию проекта межевания территории

2018/107-ПМТ

Договор №

2018/107

Взам. инв. №	
Подп. и дата	
Инв. № подл.	

Изм.	№ док.	Подп.	Дата

Министерство науки и высшего образования Российской Федерации
Федеральное государственное бюджетное образовательное учреждение
высшего образования
«Пермский национальный исследовательский политехнический университет»
Проектный центр «ПНИПУ-Нефтепроект»

Свидетельство № 0253-2016-5902291029-08 от 21 июня 2016 г.

ООО «ЛУКОЙЛ-КОМИ»

Проект планировки территории и проект межевания территории,
предусматривающие размещение объекта
«Строительство и реконструкция трубопроводов Пашнинского нефтяного
месторождения. 8 очередь»

Т4. Материалы по обоснованию проекта межевания территории

2018/107-ПМТ

Договор №

2018/107

Заместитель директора по проектированию

Д.Г.Малыхин

Главный инженер проекта

А.А. Шардаков

Изм.	№ док.	Подп.	Дата

Взам. инв. №	
Подп. и дата	
Инв. № подл.	


Содержание

Раздел 7 «Материалы по обоснованию проекта межевания территории. Графическая часть»	4
План фактического землепользования	5
План фактического землепользования на материалах лесоустройства	24

Инв. № подл.	Подп. и дата	Взам. инв. №					2018/107-ПМТ	Лист
			Изм	Кол.уч	Лист	№ док		Подп.

**Раздел 7 «Материалы по обоснованию проекта межевания территории.
Графическая часть»**

Инв. № подл.	Подп. и дата	Взам. инв. №					2018/107-ПМТ	Лист
Изм	Кол.уч	Лист	№ док	Подп.	Дата			

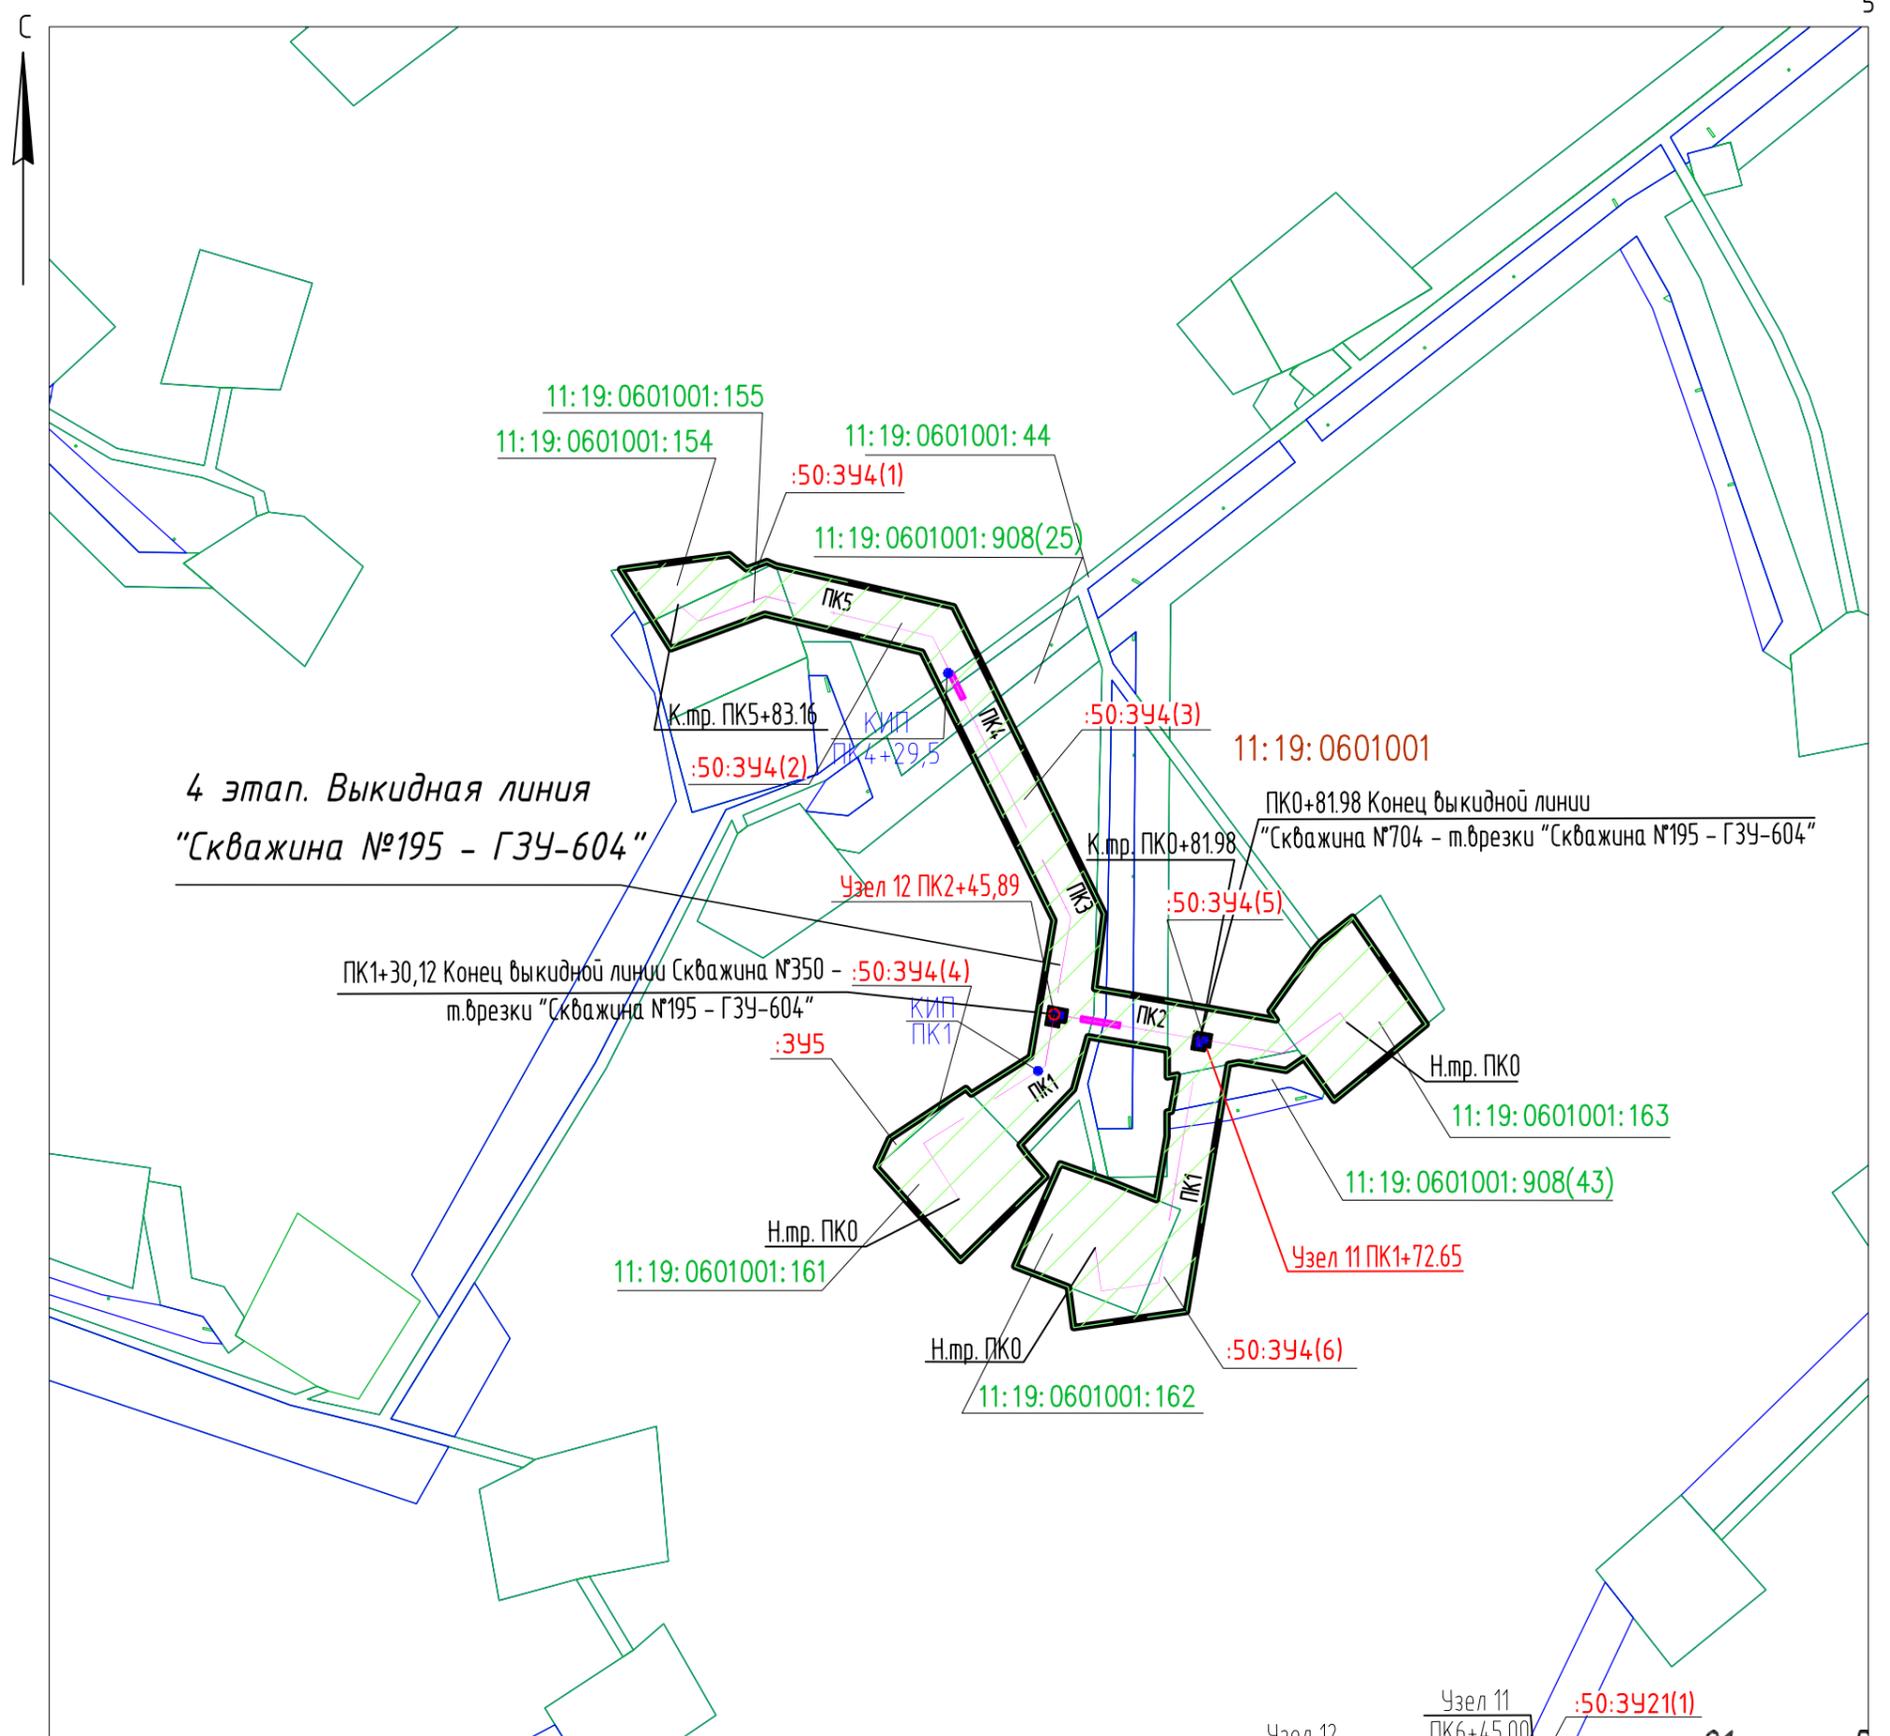

4 этап. Выкидная линия
"Скважина №195 - ГЗУ-604"


Масштаб 1:3500

Условные обозначения:

- — красные линии линейного объекта, подлежащие установлению
- ▨▨▨ — зона планируемого размещения линейного объекта
- — границы земельных участков по сведениям ЕГРН
- 11:19:0601001:980 — кадастровый номер земельного участка, прошедшего государственный кадастровый учет
- — границы арендуемых земельных участков ООО "ЛУКОЙЛ-КОМИ"
- — граница кадастрового квартала
- 11:19:0601001 — номер кадастрового квартала


Инв. № подл.	Взам. инв. №

					2018/107-ПМТ			
					"Строительство и реконструкция трубопроводов Пашнинского нефтяного месторождения. (8 очередь)"			
Изм.	Кол.уч.	Лист № док.	Подпись	Дата	Проект межевания территории Материалы по обоснованию	Стадия	Лист	Листов
Разраб.		Даминова		02.19		П	1	19
Проб.		Рассказова		02.19				
Нач. отд.		Рассказова		02.19	План фактического землепользования	ПЦ "ПНИПУ-Нефтепроект"		

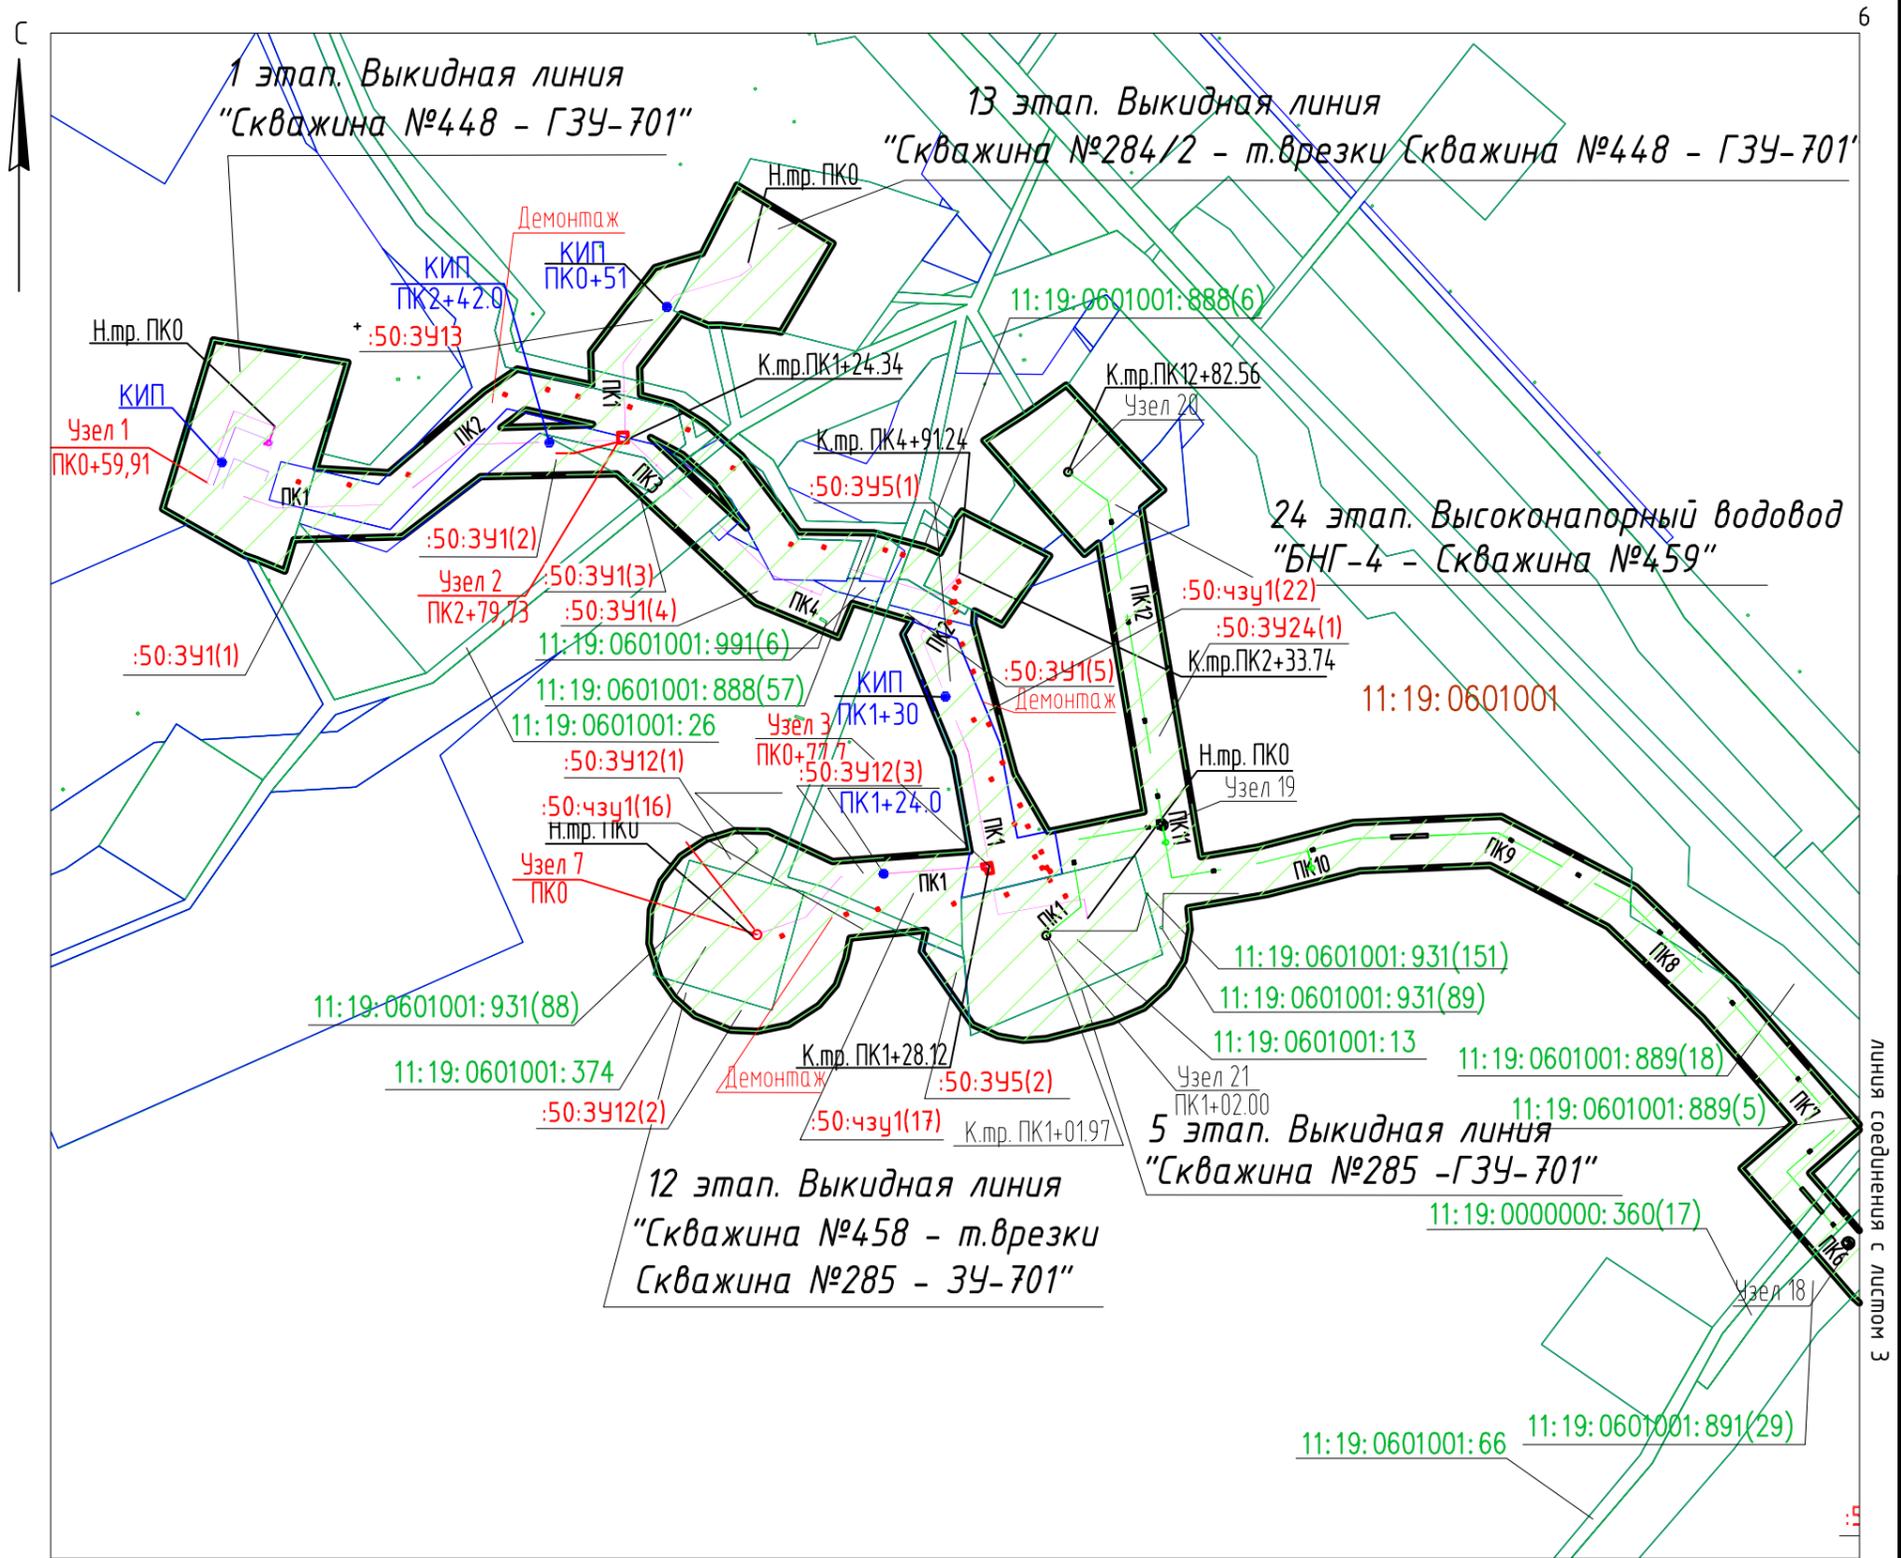

Масштаб 1:3500

Схема расположения листов

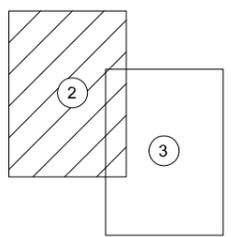


Условные обозначения:

- — красные линии линейного объекта, подлежащие установлению
- ▨ — зона планируемого размещения линейного объекта
- — границы земельных участков по сведениям ЕГРН
- 11:19:0601001:980 — кадастровый номер земельного участка, прошедшего государственный кадастровый учет
- — границы арендуемых земельных участков ООО "ЛУКОЙЛ-КОМИ"
- — граница кадастрового квартала
- 11:19:0601001 — номер кадастрового квартала

Инв. № подл.	
Подпись и дата	
Взам. инв. №	


					2018/107-ПМТ			
					"Строительство и реконструкция трубопроводов Пашнинского нефтяного месторождения. (8 очередь)"			
Изм.	Кол.уч.	Лист № док.	Подпись	Дата	Проект межевания территории Материалы по обоснованию	Стадия	Лист	Листов
Разраб.		Даминова		02.19		П	2	19
Проб.		Рассказова	<i>Рассказова</i>	02.19				
Нач. отд.		Рассказова	<i>Рассказова</i>	02.19	План фактического землепользования	ПЦ "ПНИПУ-Нефтепроект"		

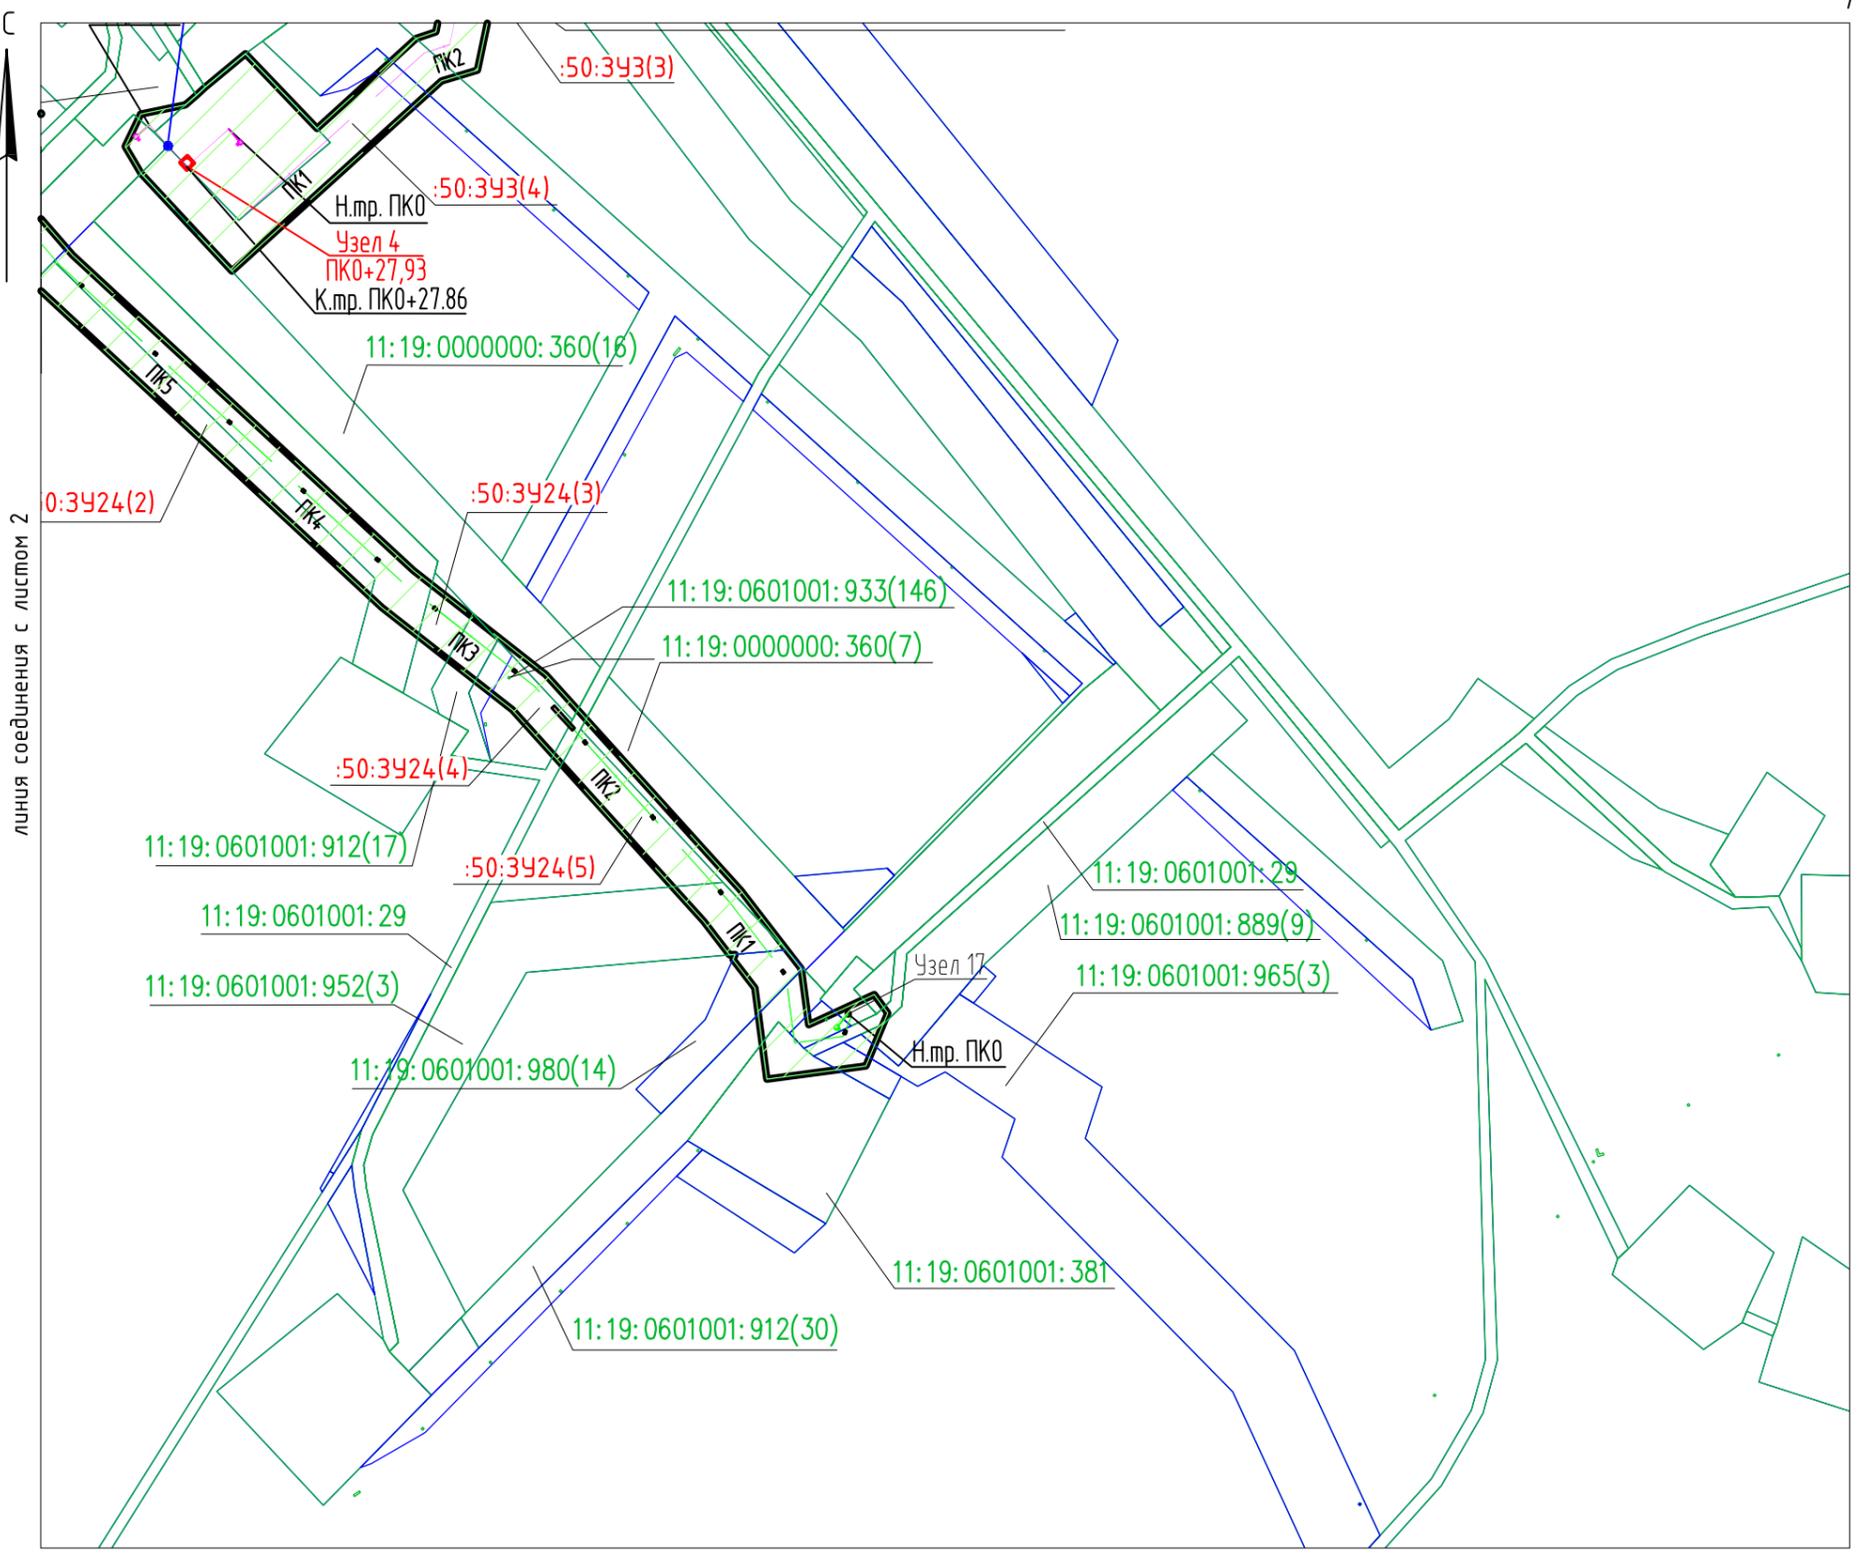

линия соединения с листом 2

Масштаб 1:3500

Схема расположения листов

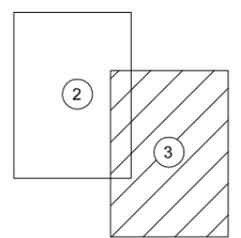


Условные обозначения:

- — — — — красные линии линейного объекта, подлежащие установлению
- ▨▨▨▨ зона планируемого размещения линейного объекта
- ▭▭▭▭ границы земельных участков по сведениям ЕГРН
- 11:19:0601001:980 — кадастровый номер земельного участка, прошедшего государственную кадастровую учет
- ▭▭▭▭ границы арендуемых земельных участков ООО "ЛУКОЙЛ-КОМИ"
- ▭▭▭▭ граница кадастрового квартала
- 11:19:0601001 — номер кадастрового квартала

Инв. № подл.	
Подпись и дата	
Взам. инв. №	

						2018/107-ПМТ		
						"Строительство и реконструкция трубопроводов Пашнинского нефтяного месторождения. (8 очередь)"		
Изм.	Кол.уч.	Лист № док.	Подпись	Дата	Проект межевания территории Материалы по обоснованию	Стадия	Лист	Листов
Разраб.		Даминова	<i>Даминова</i>	02.19		П	3	19
Проб.		Рассказова	<i>Рассказова</i>	02.19				
Нач. отд.		Рассказова	<i>Рассказова</i>	02.19	План фактического землепользования	ПЦ "ПНИПУ-Нефтепроект"		

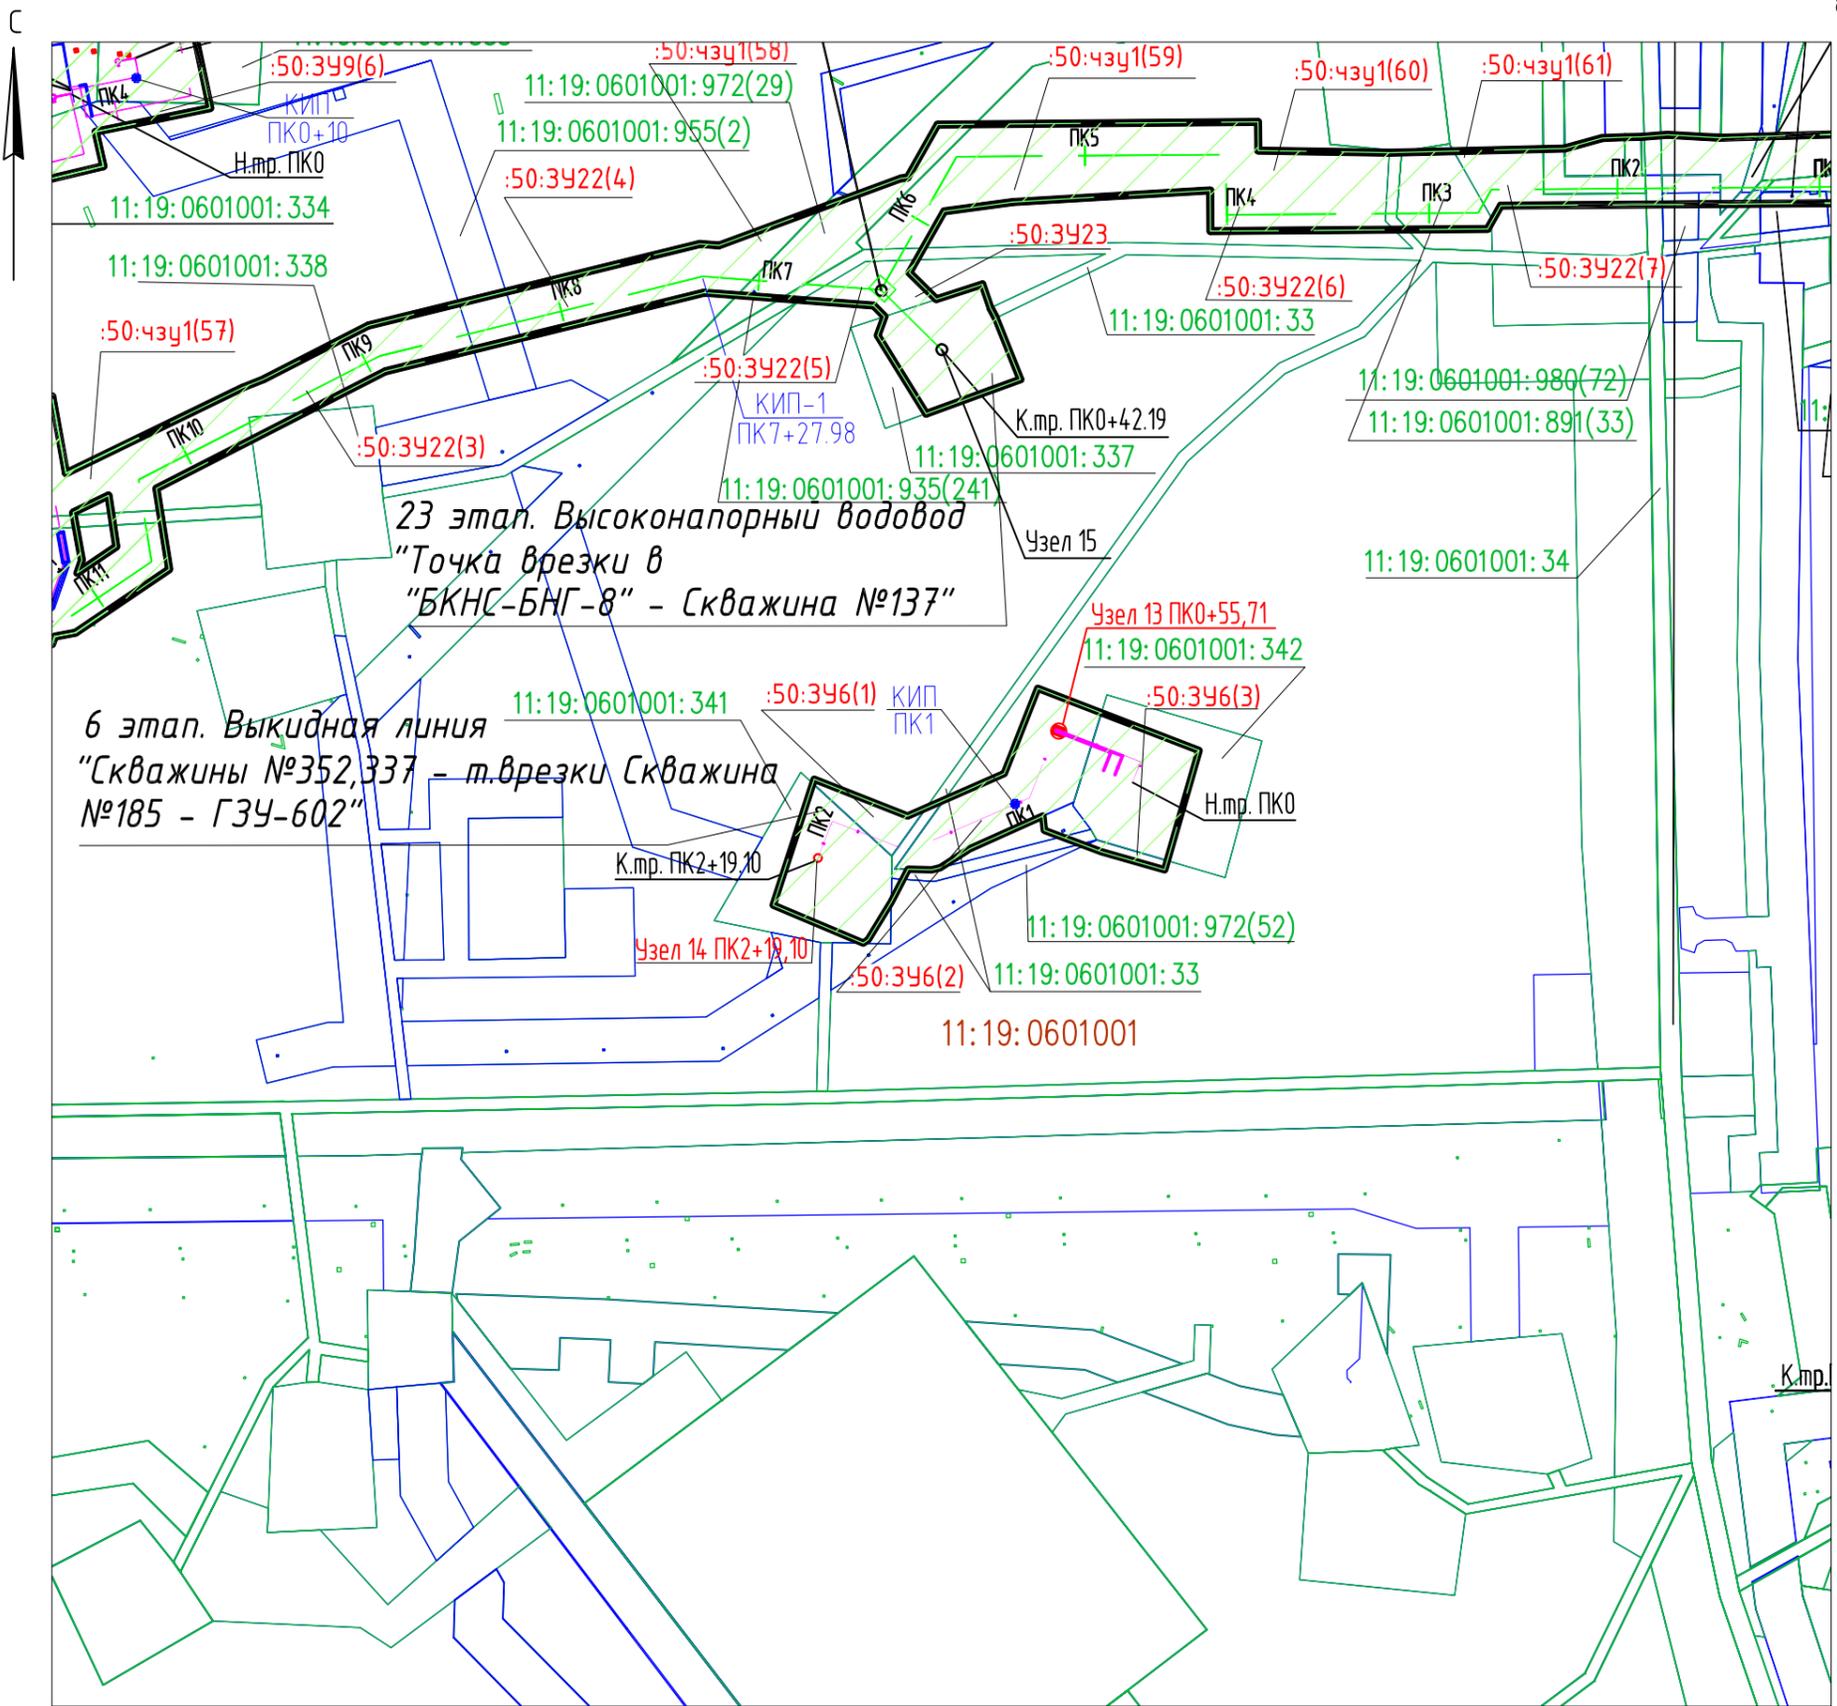


Масштаб 1:3500

Условные обозначения:

- — красные линии линейного объекта, подлежащие установлению
- ▨▨▨▨ — зона планируемого размещения линейного объекта
- — границы земельных участков по сведениям ЕГРН
- 11:19:0601001:980 — кадастровый номер земельного участка, прошедшего государственный кадастровый учет
- — границы арендуемых земельных участков ООО "ЛУКОЙЛ-КОМИ"
- — граница кадастрового квартала
- 11:19:0601001 — номер кадастрового квартала

Инв. № подл.	
Подпись и дата	
Взам. инв. №	

					2018/107-ПМТ			
					"Строительство и реконструкция трубопроводов Пашнинского нефтяного месторождения. (8 очередь)"			
Изм.	Кол.уч.	Лист № док.	Подпись	Дата	Проект межевания территории Материалы по обоснованию	Стадия	Лист	Листов
Разраб.		Даминова		02.19		П	4	19
Проб.		Рассказова	<i>Рассказова</i>	02.19				
Нач. отд.		Рассказова	<i>Рассказова</i>	02.19	План фактического землепользования		ПЦ "ПНИПУ-Нефтепроект"	

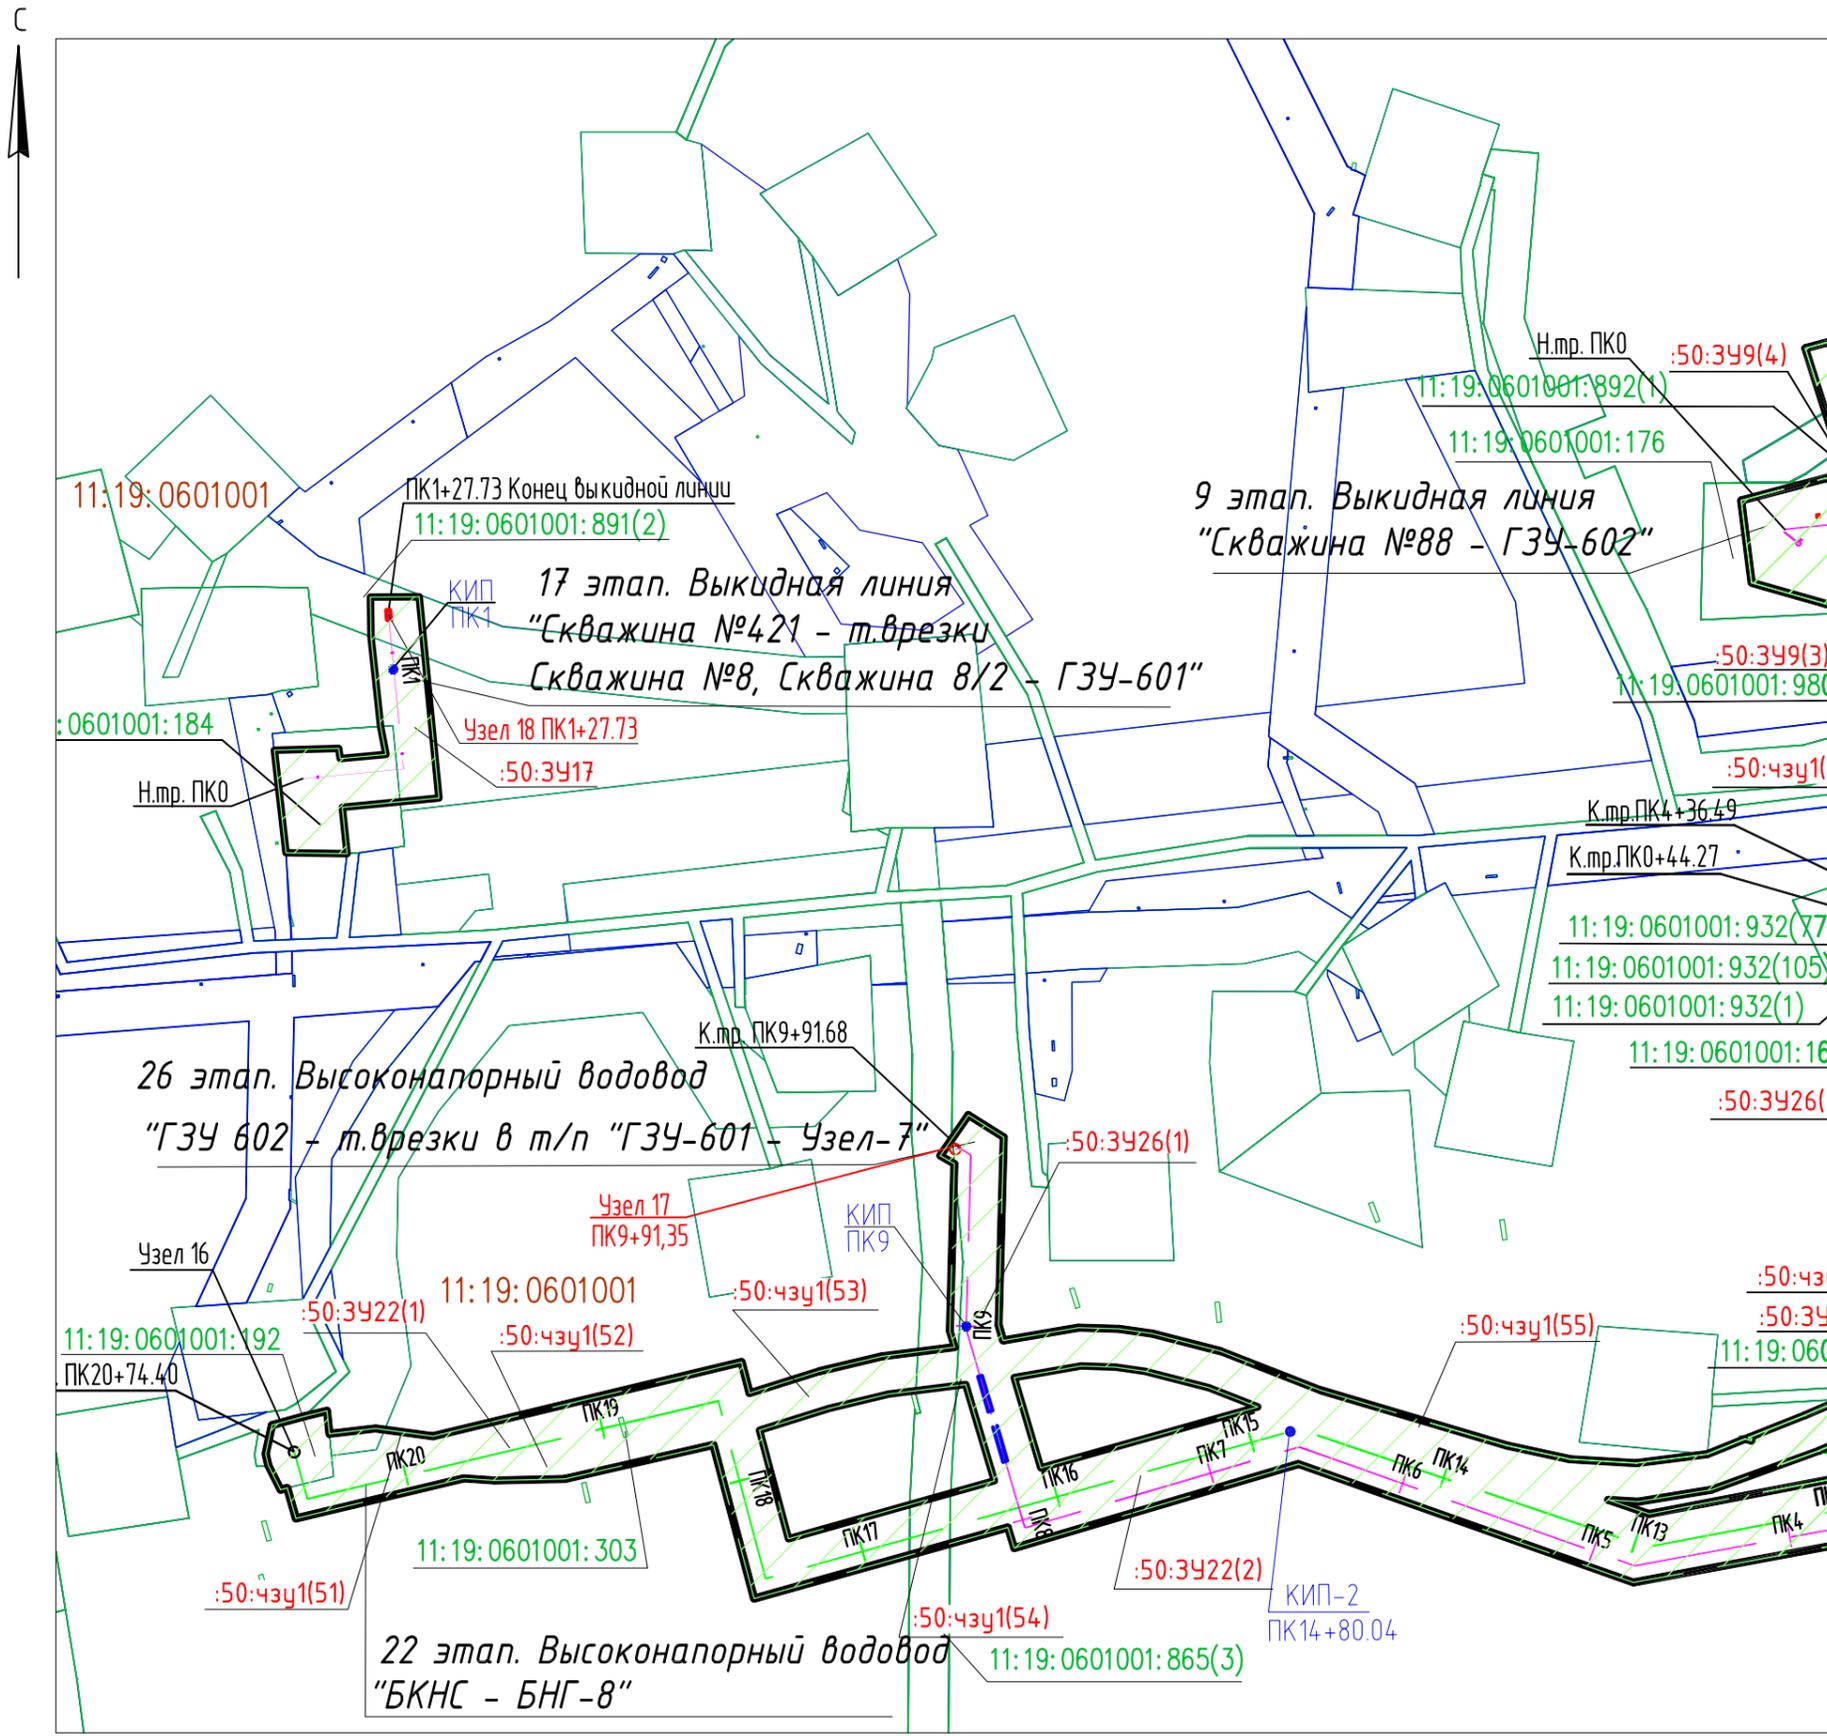


линия соединения с листом 7

Масштаб 1:3500

Условные обозначения:


- — — — — красные линии линейного объекта, подлежащие установлению
- ▨▨▨▨ зона планируемого размещения линейного объекта
- — — — — границы земельных участков по сведениям ЕГРН
- 11:19:0601001:980 — кадастровый номер земельного участка, прошедшего государственный кадастровый учет
- — — — — границы арендуемых земельных участков ООО "ЛУКОЙЛ-КОМИ"
- — — — — граница кадастрового квартала
- 11:19:0601001 — номер кадастрового квартала

Схема расположения листов

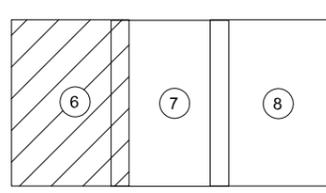

Взам. инв. №	
Подпись и дата	
Инв. № подл.	

					2018/107-ПМТ			
					"Строительство и реконструкция трубопроводов Пашнинского нефтяного месторождения. (8 очередь)"			
Изм.	Кол.уч.	Лист № док.	Подпись	Дата	Проект межевания территории Материалы по обоснованию	Стадия	Лист	Листов
Разраб.		Даминова		02.19		П	6	19
Проб.		Рассказова	<i>Рассказова</i>	02.19				
Нач. отд.		Рассказова	<i>Рассказова</i>	02.19	ПЦ "ПНИПУ-Нефтепроект"			

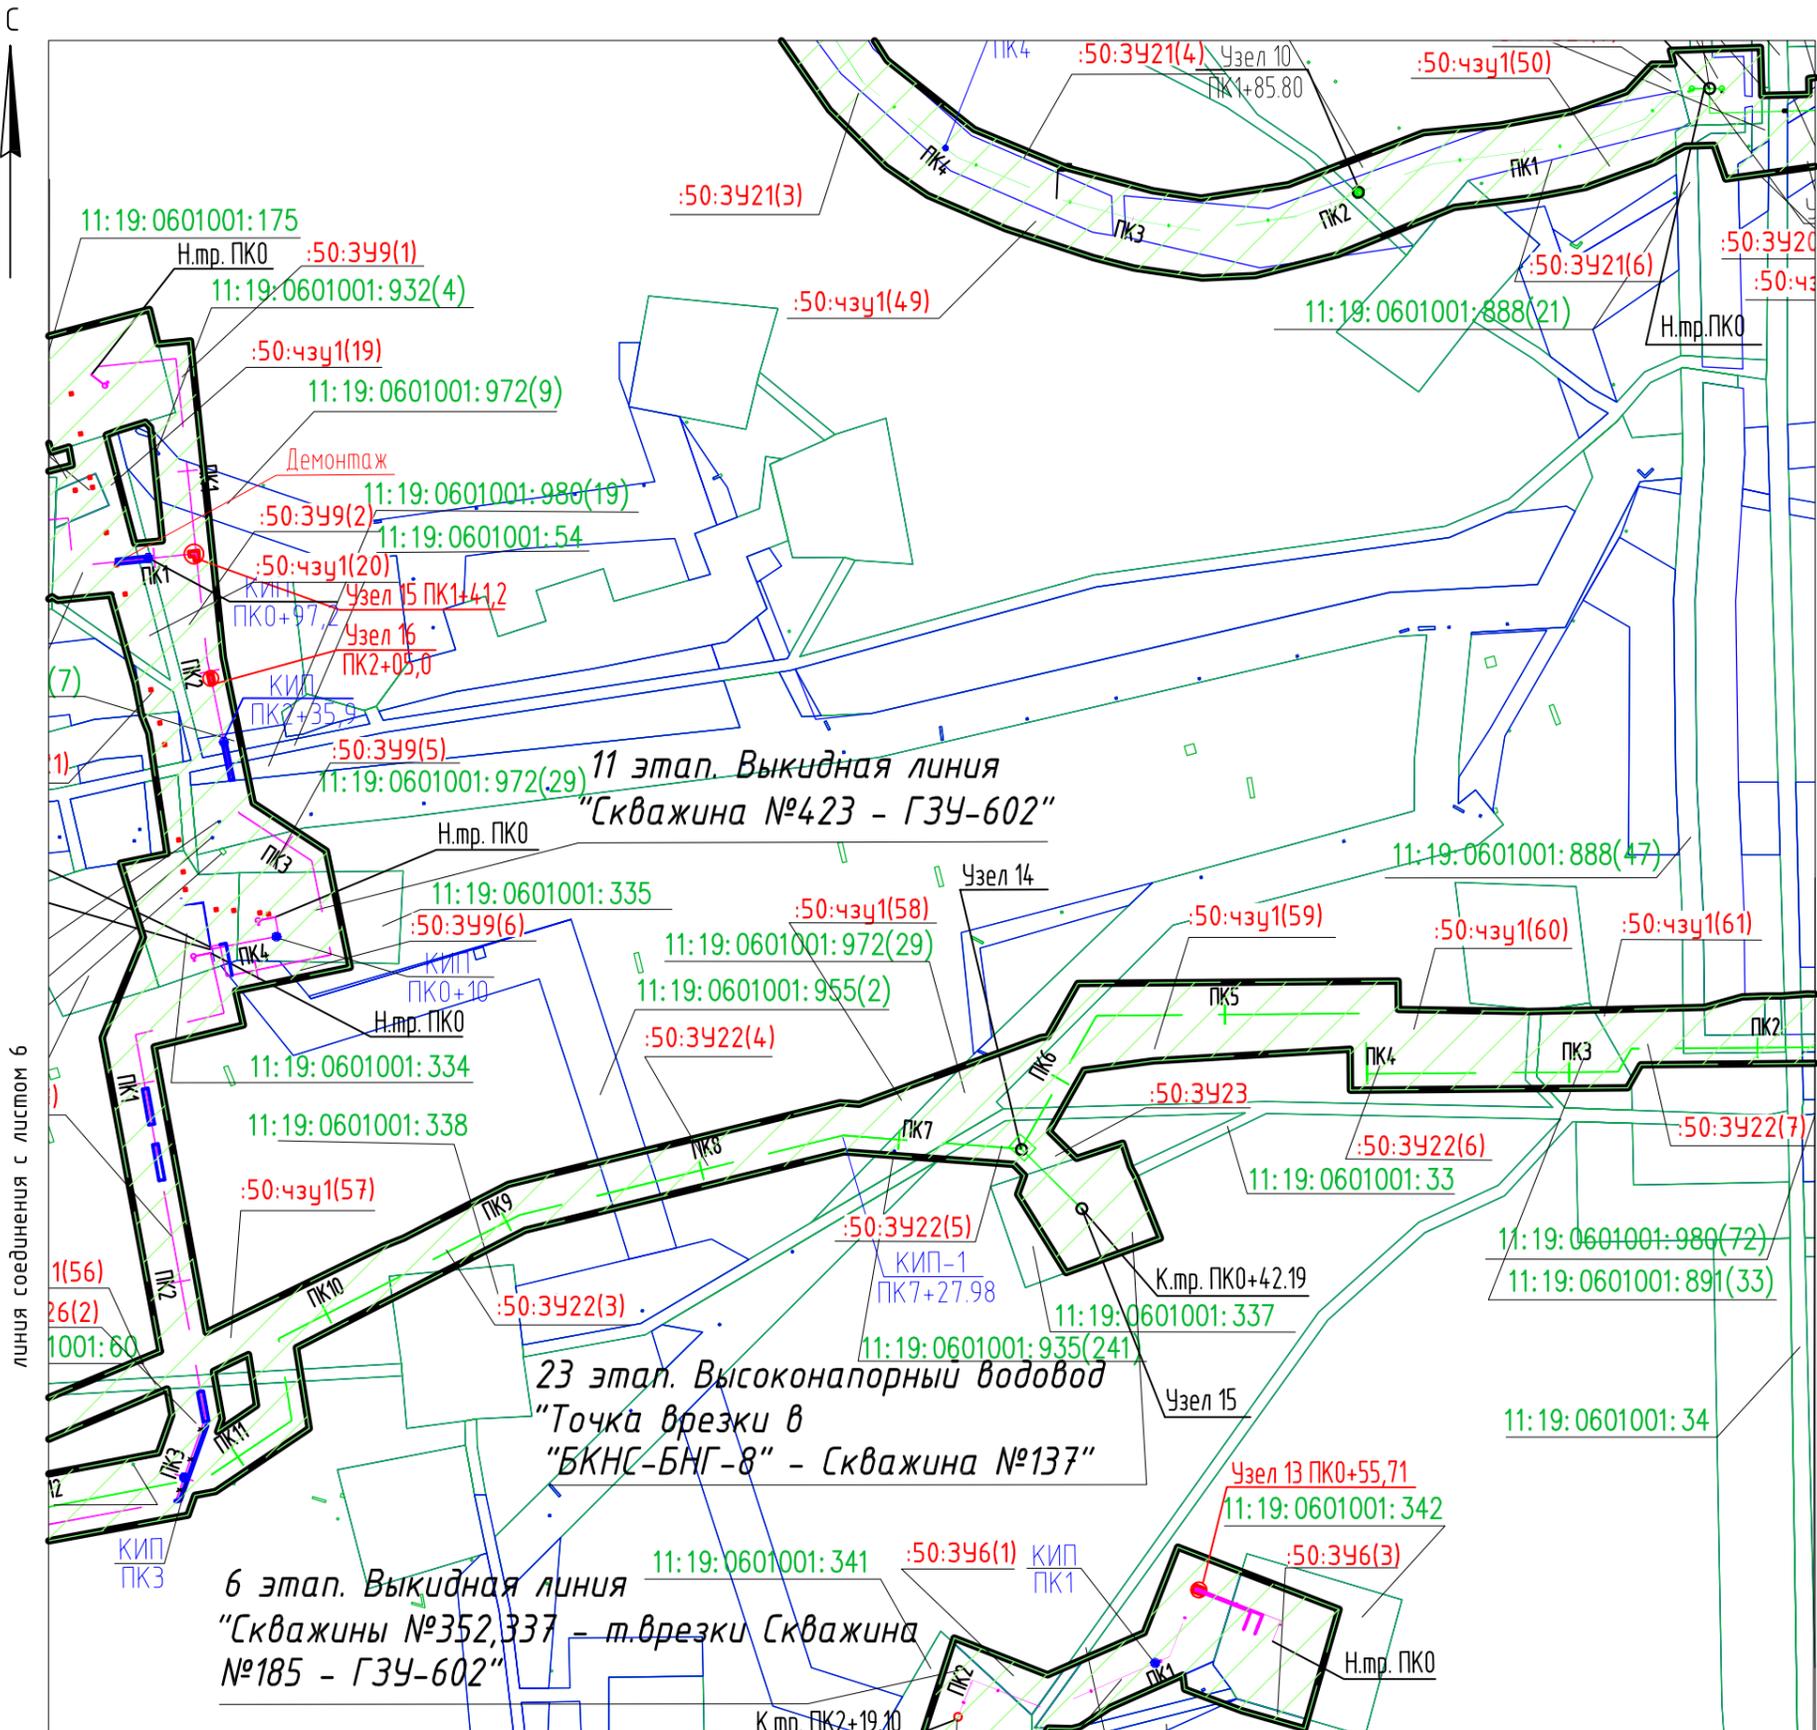


Масштаб 1:3500

Условные обозначения:


- — красные линии линейного объекта, подлежащие установлению
- ▨ — зона планируемого размещения линейного объекта
- — границы земельных участков по сведениям ЕГРН
- 11:19:0601001:980 — кадастровый номер земельного участка, прошедшего государственный кадастровый учет
- — границы арендуемых земельных участков ООО "ЛУКОЙЛ-КОМИ"
- — граница кадастрового квартала
- 11:19:0601001 — номер кадастрового квартала

Схема расположения листов

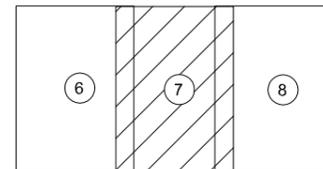

Инв. № подл.	
Подпись и дата	
Взам. инв. №	

					2018/107-ПМТ			
					"Строительство и реконструкция трубопроводов Пашнинского нефтяного месторождения. (8 очередь)"			
Изм.	Кол.уч.	Лист № док.	Подпись	Дата	Проект межевания территории Материалы по обоснованию	Стадия	Лист	Листов
Разраб.		Даминова		02.19		П	7	19
Проб.		Рассказова	<i>Рассказова</i>	02.19				
Нач. отд.		Рассказова	<i>Рассказова</i>	02.19	План фактического землепользования	ПЦ "ПНИПУ-Нефтепроект"		

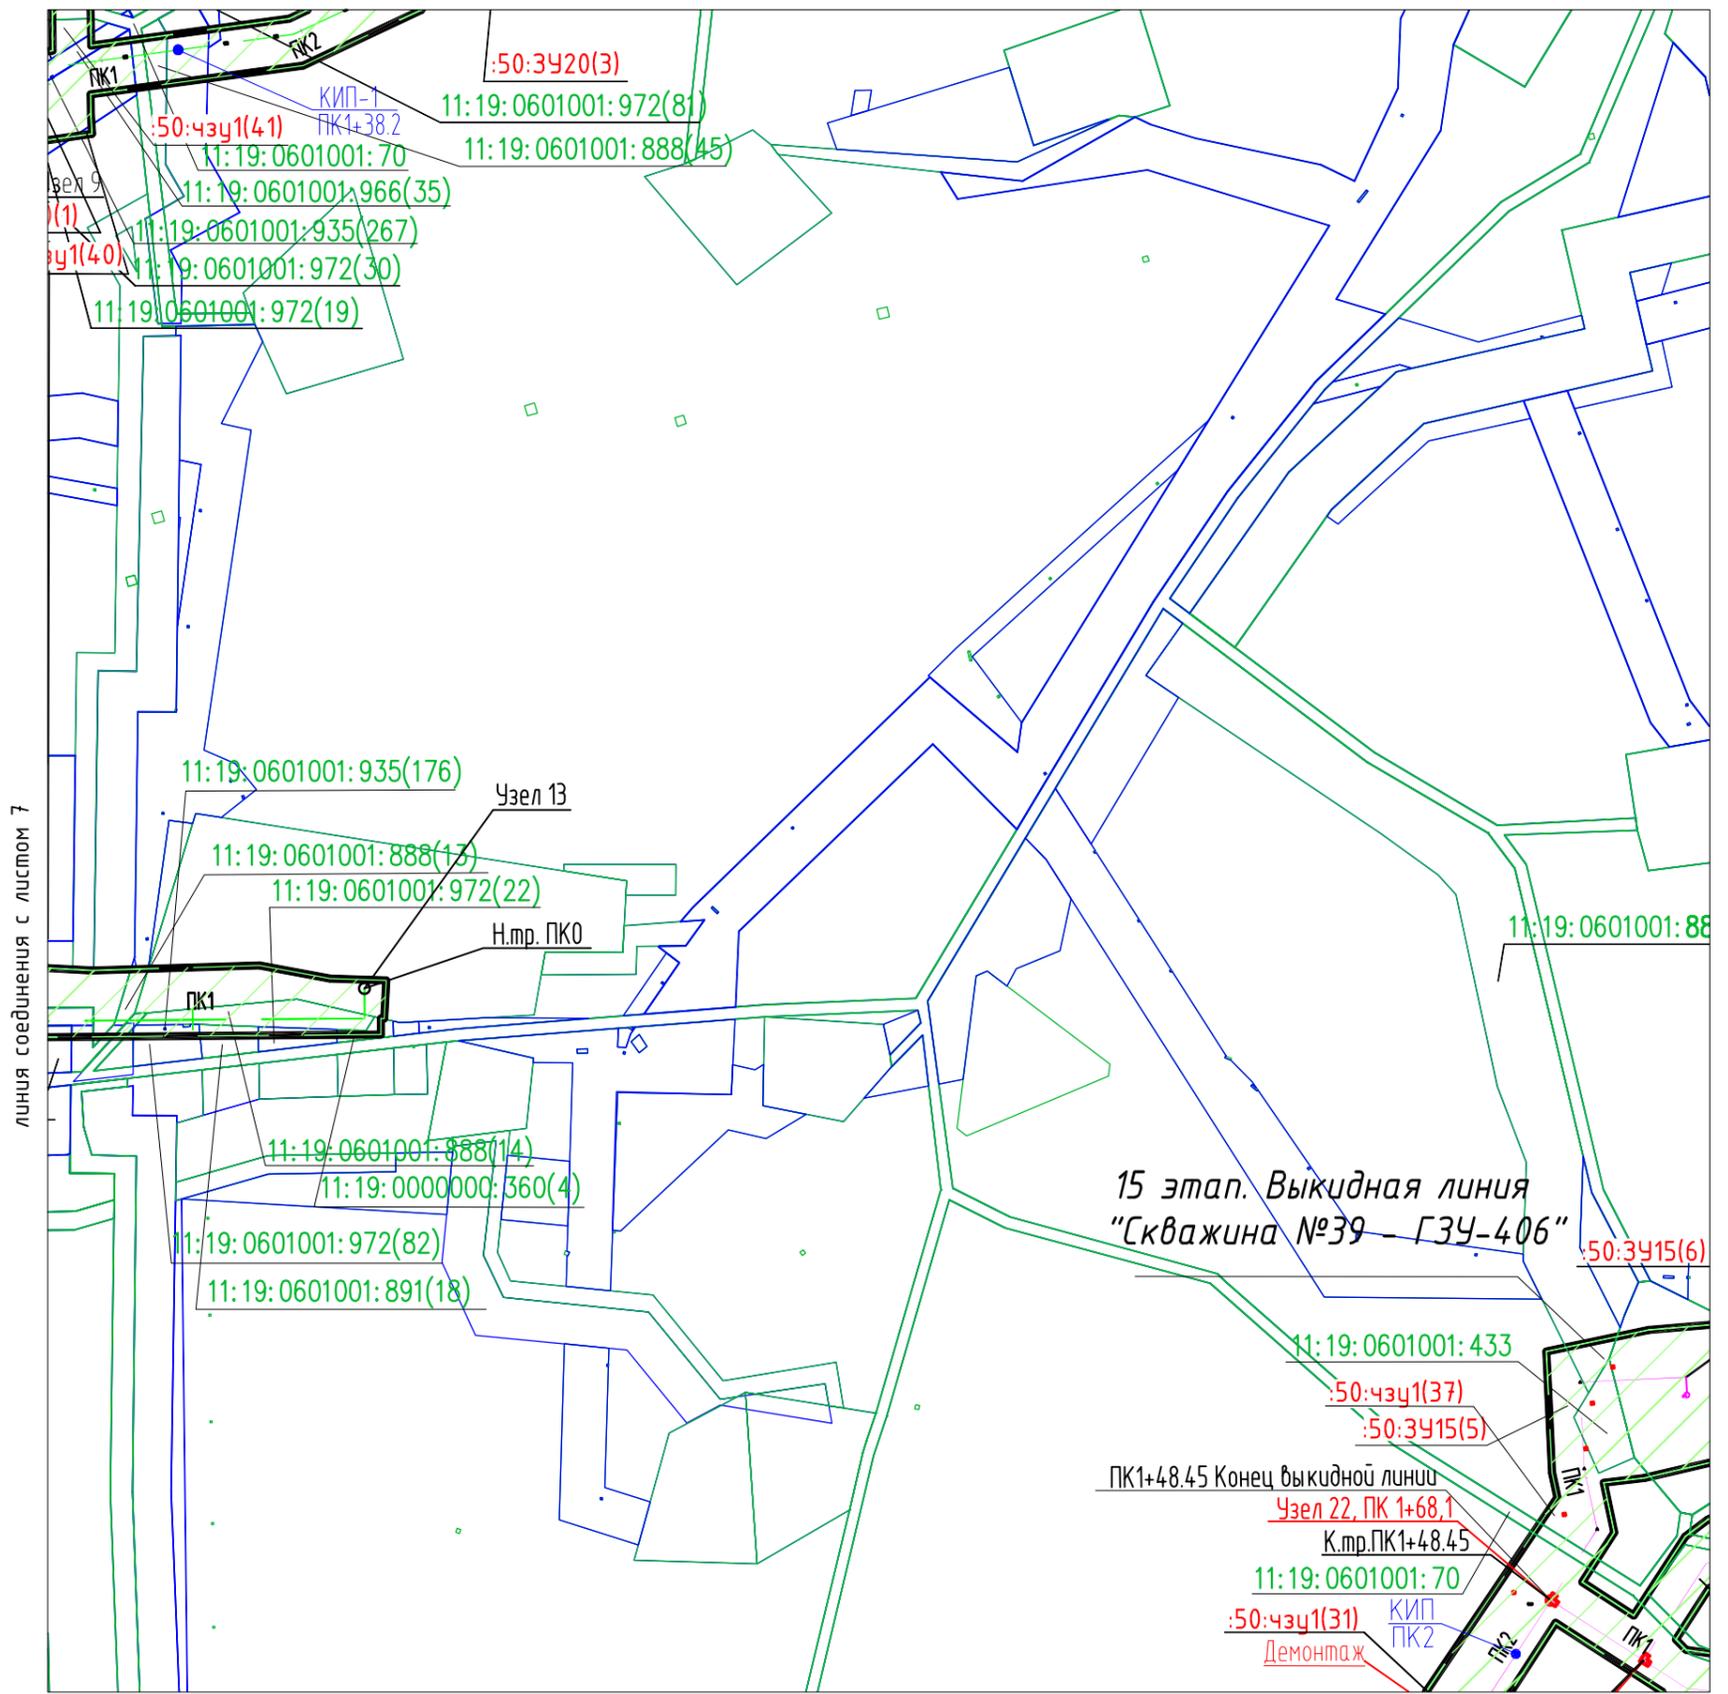


Масштаб 1:3500

Условные обозначения:

- — красные линии линейного объекта, подлежащие установлению
- ▨ — зона планируемого размещения линейного объекта
- — границы земельных участков по сведениям ЕГРН
- 11:19:0601001:980 — кадастровый номер земельного участка, прошедшего государственный кадастровый учет
- — границы арендуемых земельных участков ООО "ЛУКОЙЛ-КОМИ"
- — граница кадастрового квартала
- 11:19:0601001 — номер кадастрового квартала

Схема расположения листов

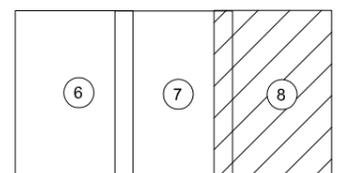

Инв. № подл.	Подпись и дата	Взам. инв. №

					2018/107-ПМТ			
					"Строительство и реконструкция трубопроводов Пашнинского нефтяного месторождения. (8 очередь)"			
Изм.	Кол.уч.	Лист № док.	Подпись	Дата	Проект межевания территории Материалы по обоснованию	Стадия	Лист	Листов
Разраб.	Даминова			02.19		П	8	19
Проб.	Рассказова		<i>Рассказова</i>	02.19	План фактического землепользования	ПЦ "ПНИПУ-Нефтепроект"		
Нач. отд.	Рассказова		<i>Рассказова</i>	02.19				



30 этап. Высоконапорный водовод на скважину №461

10 этап. Выкидная линия "Скважина №165/2, 166, 163 - ГЗУ-502"


3 этап. Выкидная линия "Скважина №462 - ГЗУ-502"

Масштаб 1:3500

- Условные обозначения:
- — красные линии линейного объекта, подлежащие установлению
 - ▨ — зона планируемого размещения линейного объекта
 - — границы земельных участков по сведениям ЕГРН
 - 11:19:0601001:980 — кадастровый номер земельного участка, прошедшего государственный кадастровый учет
 - — границы арендуемых земельных участков ООО "ЛУКОЙЛ-КОМИ"
 - — граница кадастрового квартала
 - 11:19:0601001 — номер кадастрового квартала

						2018/107-ПМТ		
						"Строительство и реконструкция трубопроводов Пашнинского нефтяного месторождения. (8 очередь)"		
Изм.	Кол.уч.	Лист № док.	Подпись	Дата	Проект межевания территории Материалы по обоснованию	Стадия	Лист	Листов
Разраб.		Даминова	<i>Даминова</i>	02.19		П	9	19
Пров.		Рассказова	<i>Рассказова</i>	02.19				
Нач. отд.		Рассказова	<i>Рассказова</i>	02.19	План фактического землепользования	ПЦ "ПНИПУ-Нефтепроект"		

Взам. инв. №	
Подпись и дата	
Инв. № подл.	

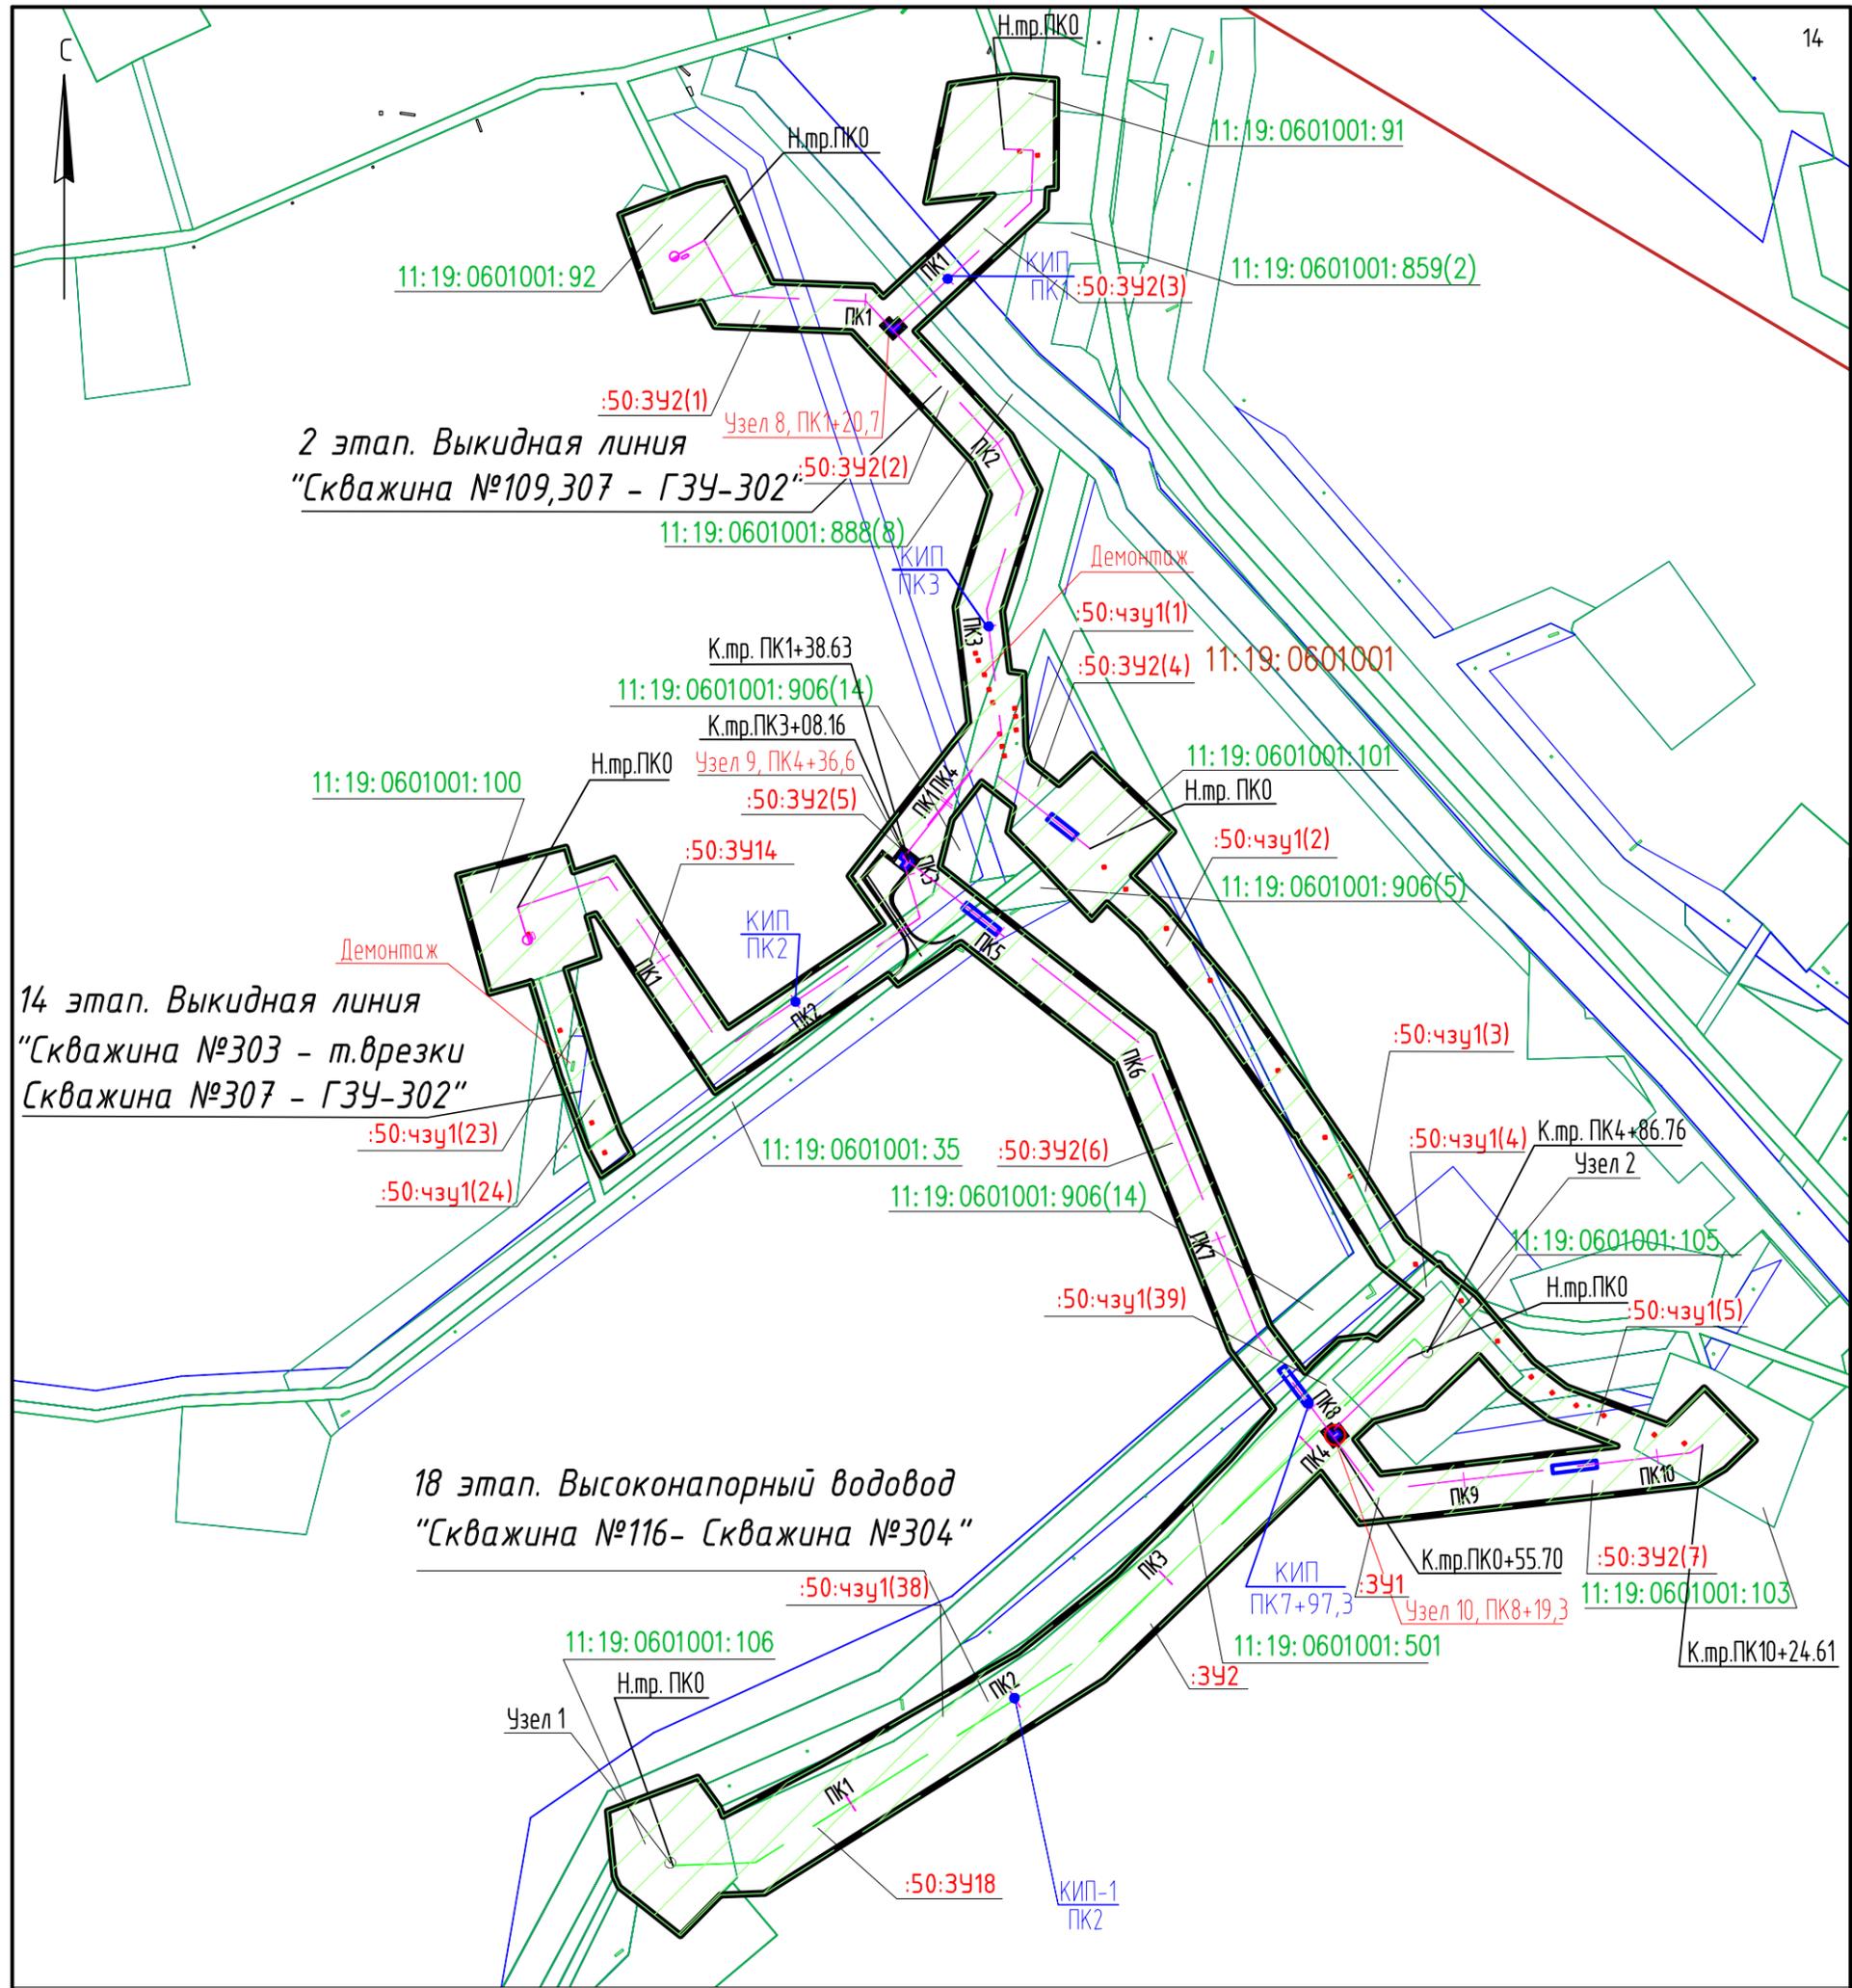


Масштаб 1:3500

Условные обозначения:

- — красные линии линейного объекта, подлежащие установлению
- ▨▨▨ — зона планируемого размещения линейного объекта
- — границы земельных участков по сведениям ЕГРН
- 11:19:0601001:980 — кадастровый номер земельного участка, прошедшего государственный кадастровый учет
- — границы арендуемых земельных участков ООО "ЛУКОЙЛ-КОМИ"
- — граница кадастрового квартала
- 11:19:0601001 — номер кадастрового квартала

Взам. инв. №	
Подпись и дата	
Инв. № подл.	

					2018/107-ПМТ			
					"Строительство и реконструкция трубопроводов Пашнинского нефтяного месторождения. (8 очередь)"			
Изм.	Кол.уч.	Лист № док.	Подпись	Дата	Проект межевания территории Материалы по обоснованию	Стадия	Лист	Листов
Разраб.		Даминова		02.19		П	10	19
Проб.		Рассказова	<i>Рассказова</i>	02.19				
Нач. отд.		Рассказова	<i>Рассказова</i>	02.19	План фактического землепользования		ПЦ "ПНИПУ-Нефтепроект"	

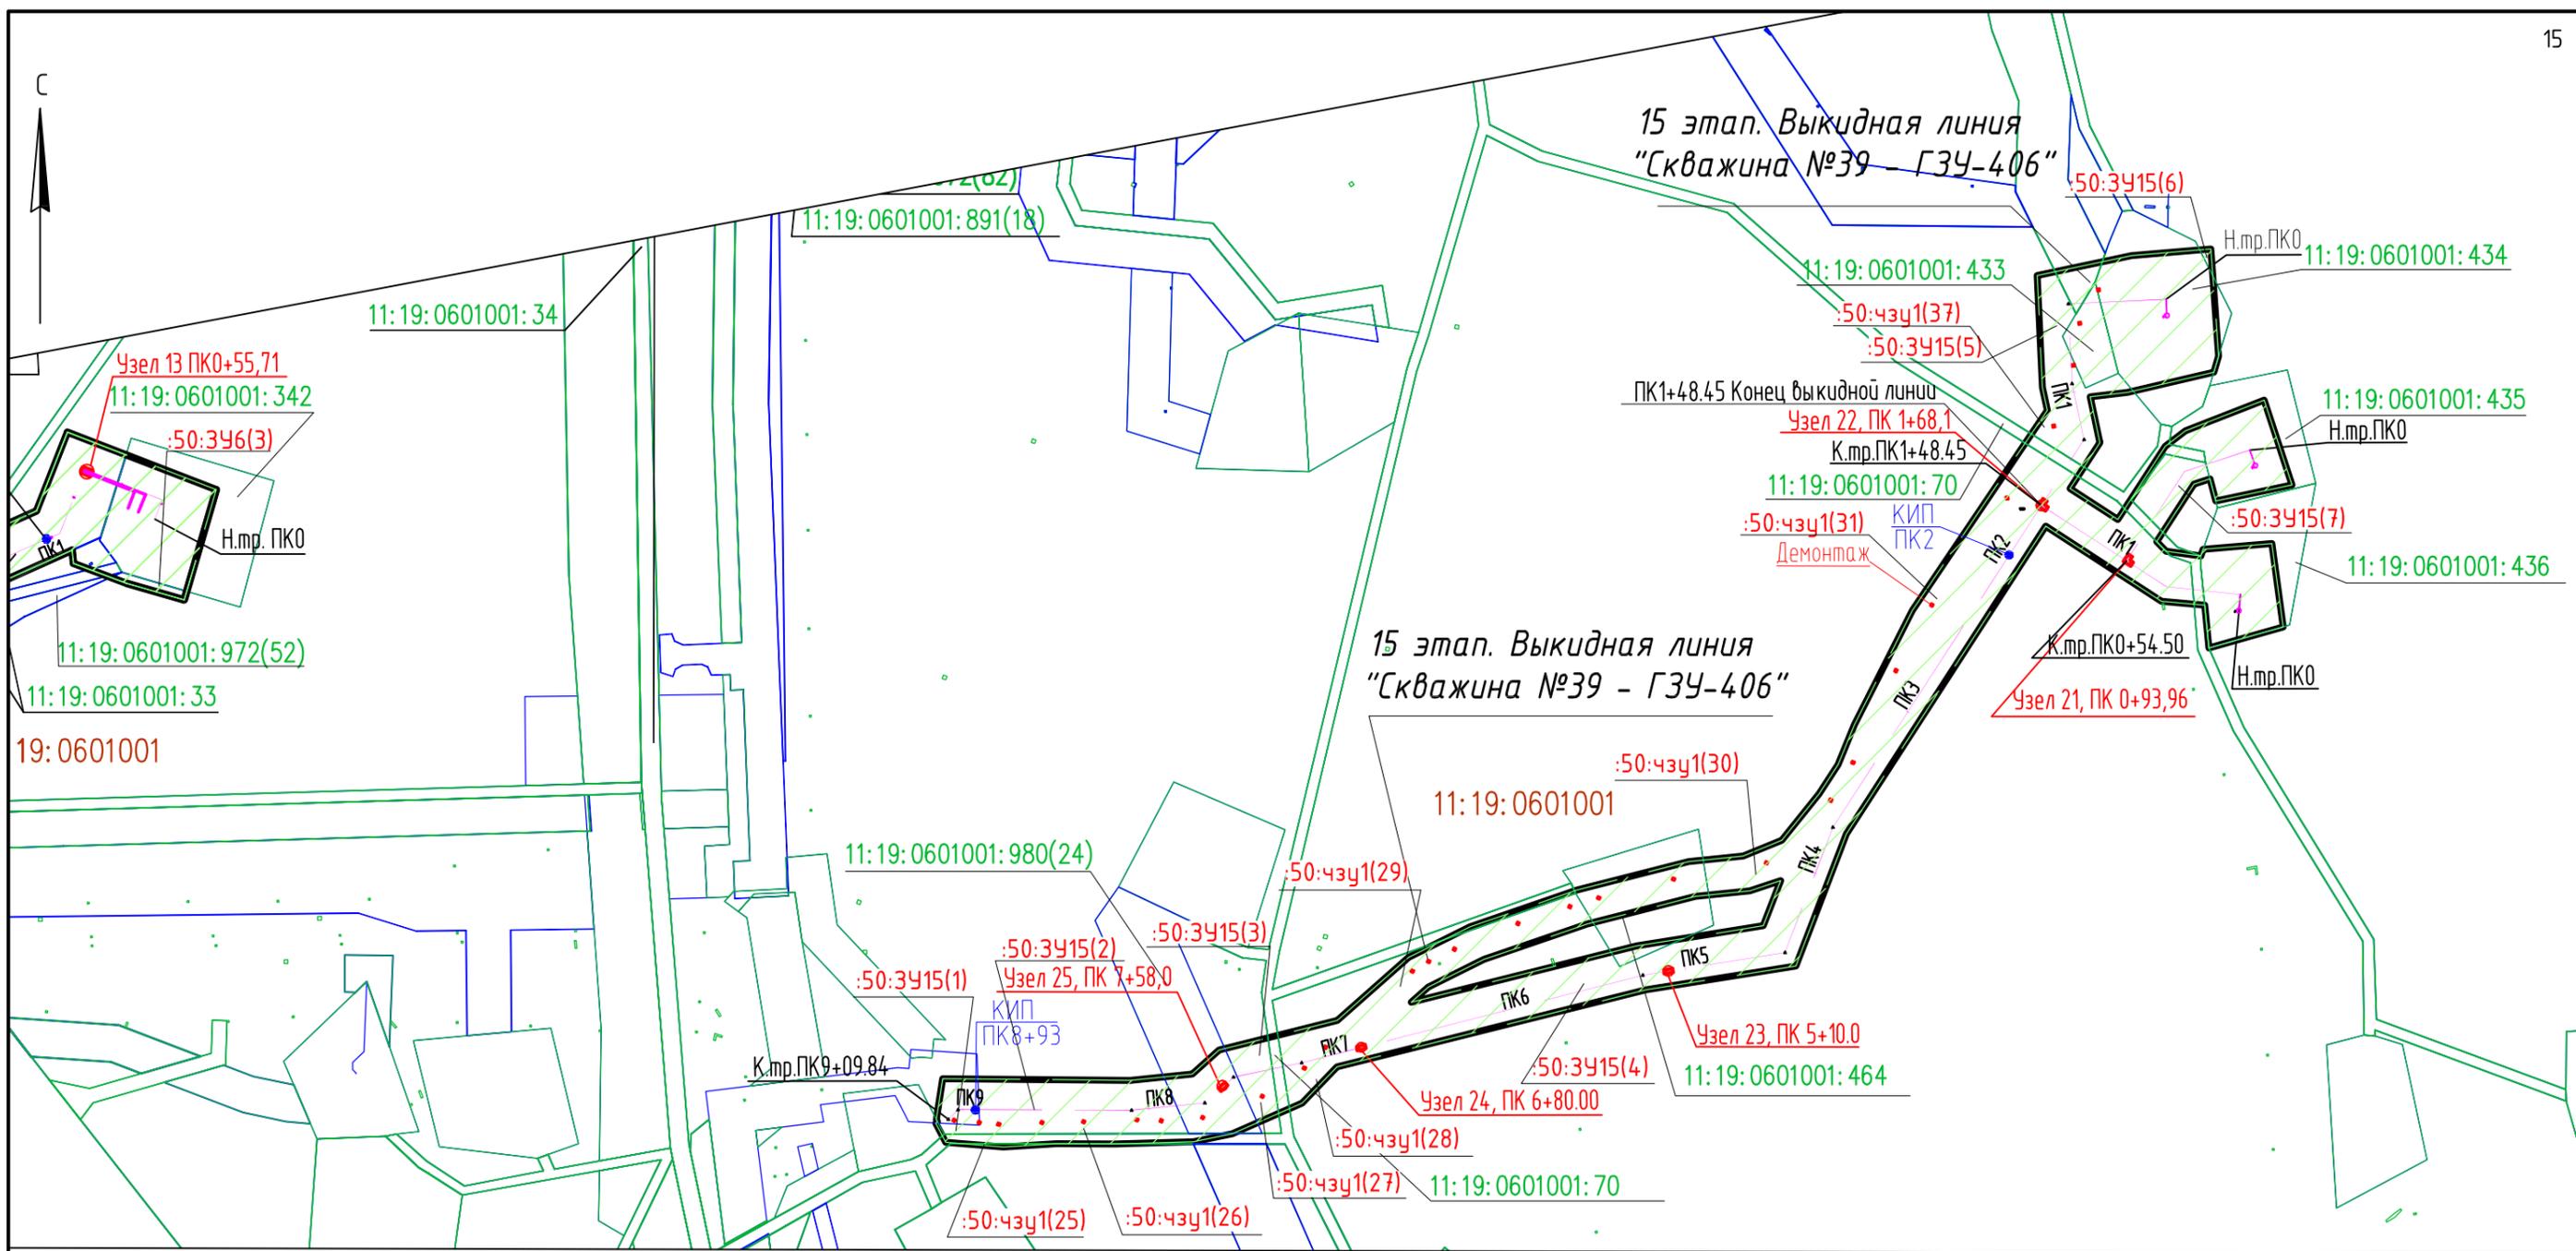


Масштаб 1:3500

Условные обозначения:

- — красные линии линейного объекта, подлежащие установлению
- ▨▨▨ — зона планируемого размещения линейного объекта
- — границы земельных участков по сведениям ЕГРН
- 11:19:0601001:980 — кадастровый номер земельного участка, прошедшего государственный кадастровый учет
- — границы арендуемых земельных участков ООО "ЛУКОЙЛ-КОМИ"
- — граница кадастрового квартала
- 11:19:0601001 — номер кадастрового квартала

Взам. инв. №
 Подпись и дата
 Инв. № подл.

						2018/107-ПМТ			
						"Строительство и реконструкция трубопроводов Пашнинского нефтяного месторождения. (8 очередь)"			
Изм.	Кол.уч.	Лист	№ док.	Подпись	Дата	Проект межевания территории Материалы по обоснованию	Стадия	Лист	Листов
Разраб.		Даминова			02.19		П	11	19
Пров.		Рассказова		<i>Рассказова</i>	02.19				
Нач. отд.		Рассказова		<i>Рассказова</i>	02.19	План фактического землепользования	ПЦ "ПНИПУ-Нефтепроект"		

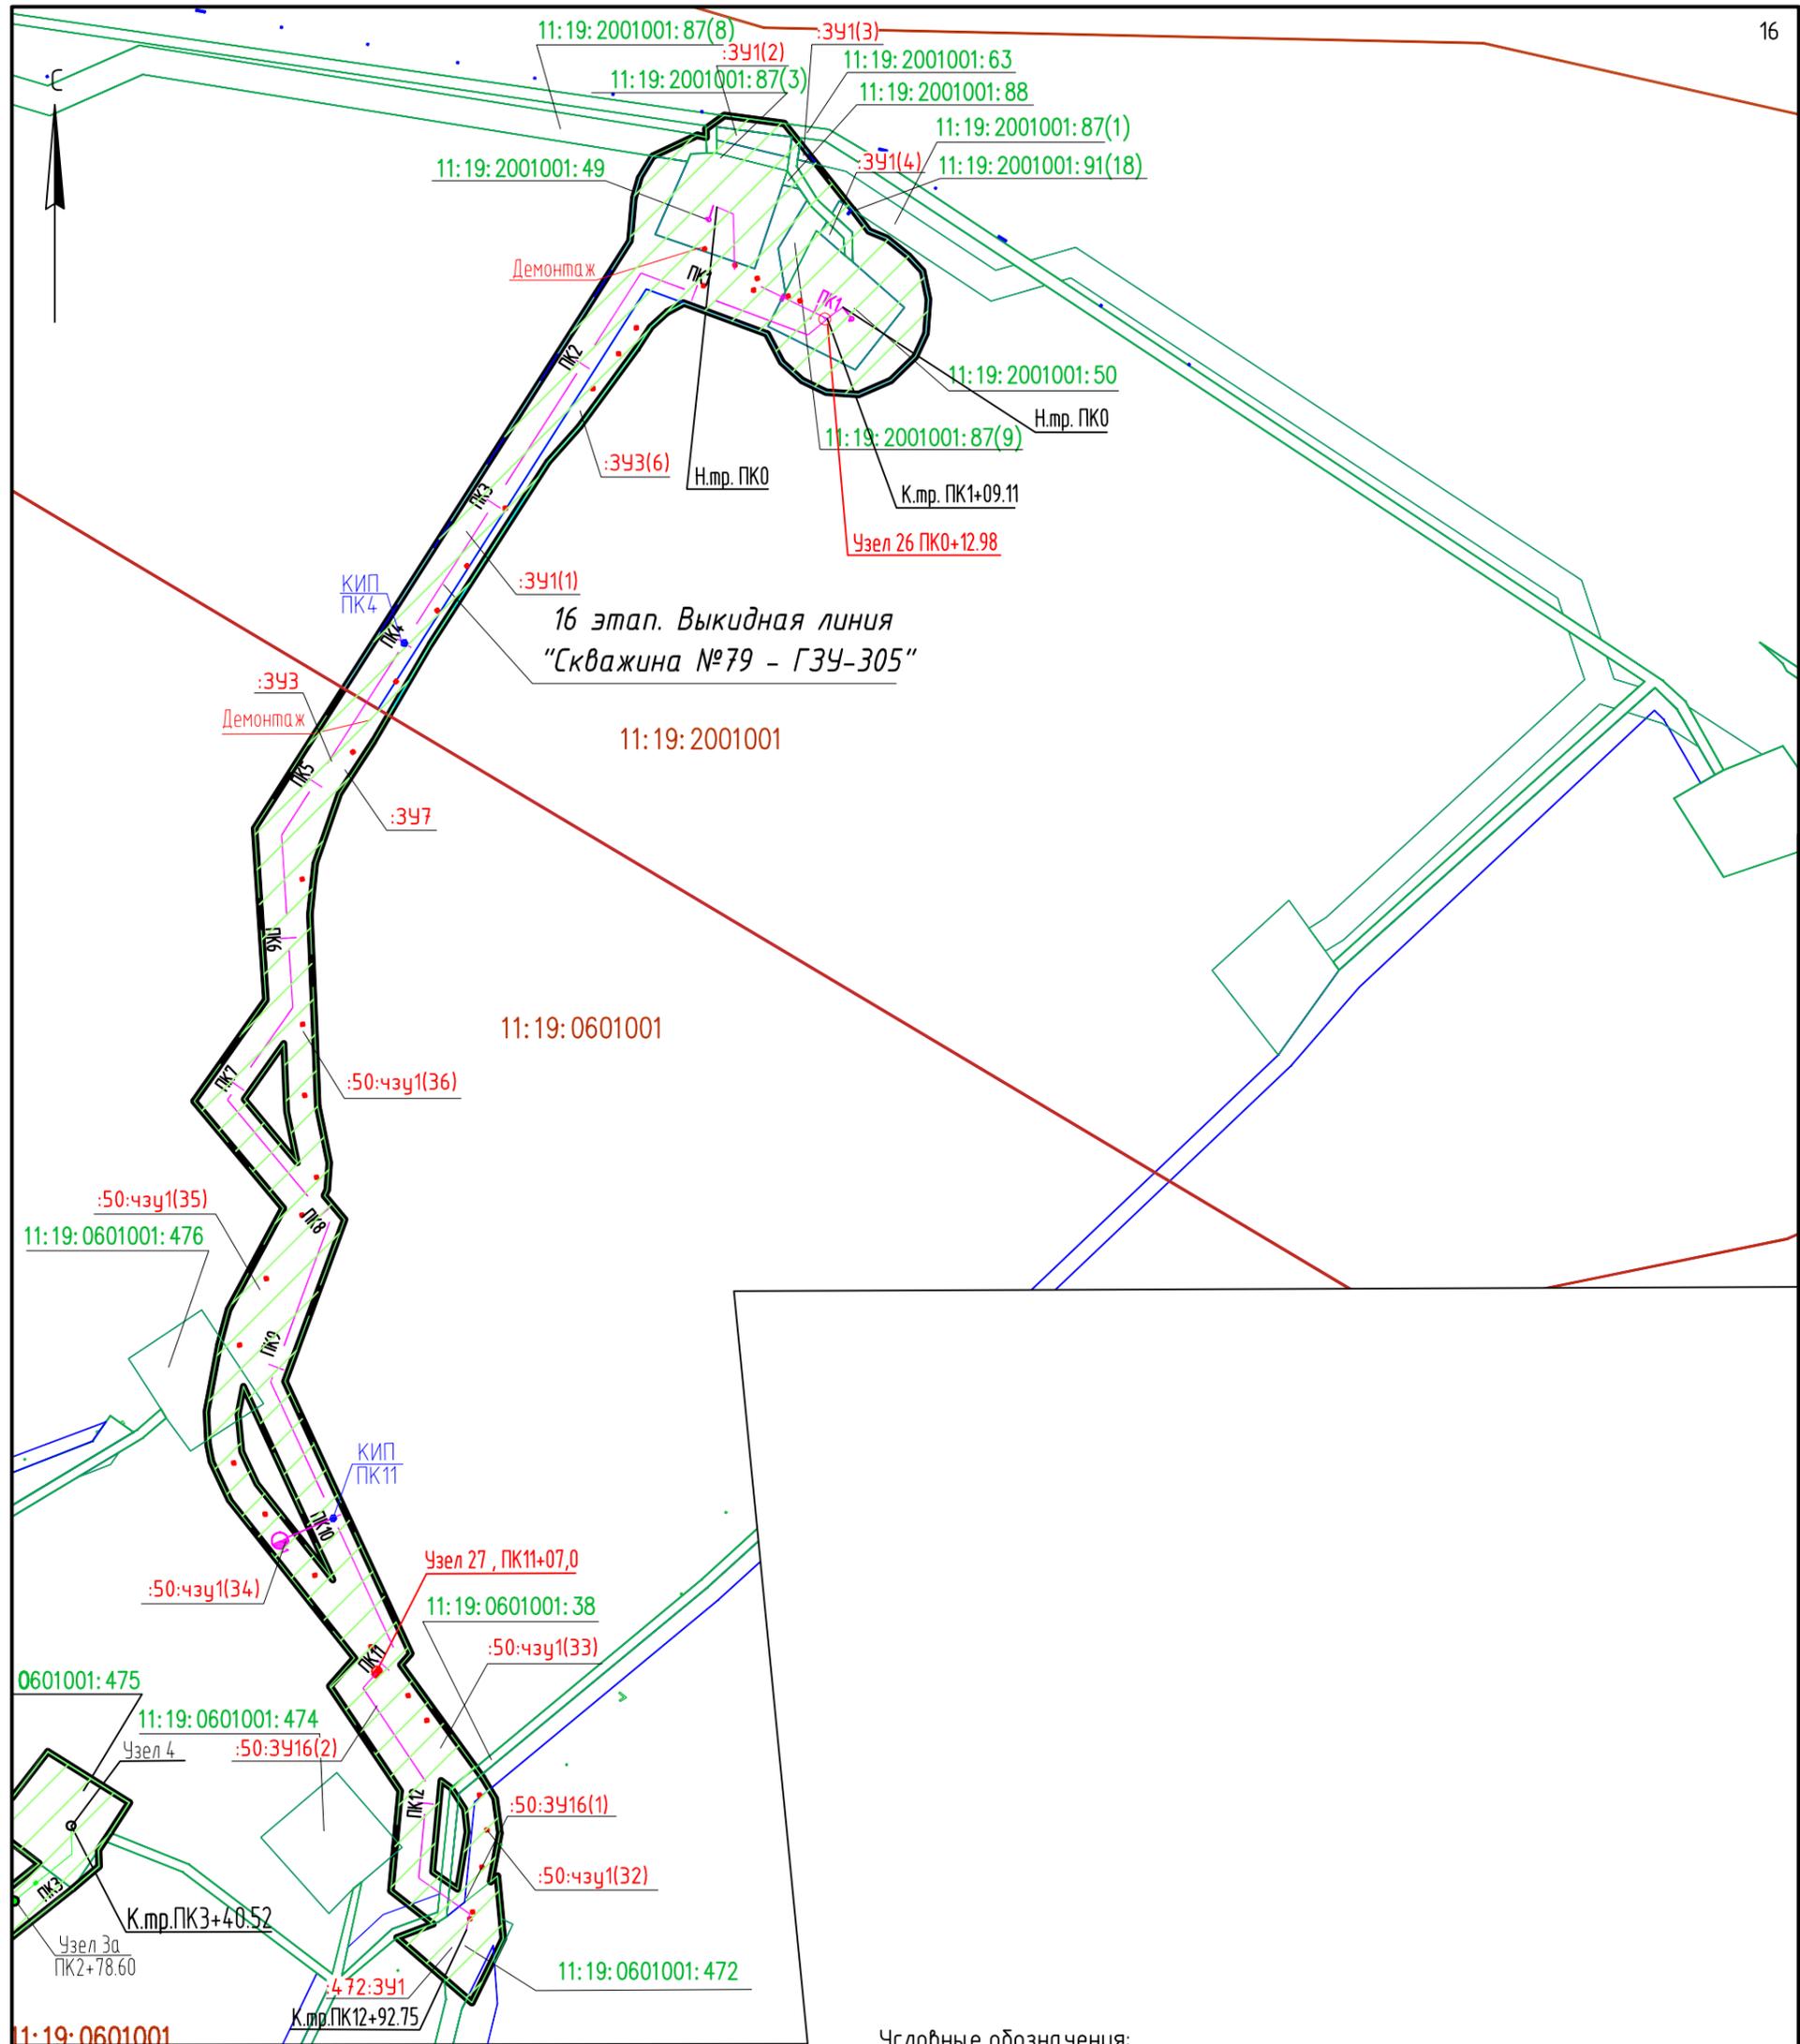

16 этап. Выкидная линия
"Скважина №79 - ГЗУ-305"

11:19:2001001

11:19:0601001

11:19:0601001: 476

0601001: 475

11:19:0601001: 474

11:19:0601001: 472

11:19:0601001


Масштаб 1:4-000

Условные обозначения:

- — красные линии линейного объекта, подлежащие установлению
- ▨ — зона планируемого размещения линейного объекта
- — границы земельных участков по сведениям ЕГРН
- 11:19:0601001:980 — кадастровый номер земельного участка, прошедшего государственный кадастровый учет
- — границы арендуемых земельных участков ООО "ЛУКОЙЛ-КОМИ"
- — граница кадастрового квартала
- 11:19:0601001 — номер кадастрового квартала

Инв. № подл.	Взам. инв. №
Подпись и дата	

					2018/107-ПМТ			
					"Строительство и реконструкция трубопроводов Пашнинского нефтяного месторождения. (8 очередь)"			
Изм.	Кол.уч.	Лист № док.	Подпись	Дата	Проект межевания территории Материалы по обоснованию	Стадия	Лист	Листов
Разраб.	Даминова			02.19		П	12	19
Проб.	Рассказова		<i>Рассказова</i>	02.19	План фактического землепользования	ПЦ "ПНИПУ-Нефтепроект"		
Нач. отд.	Рассказова		<i>Рассказова</i>	02.19				

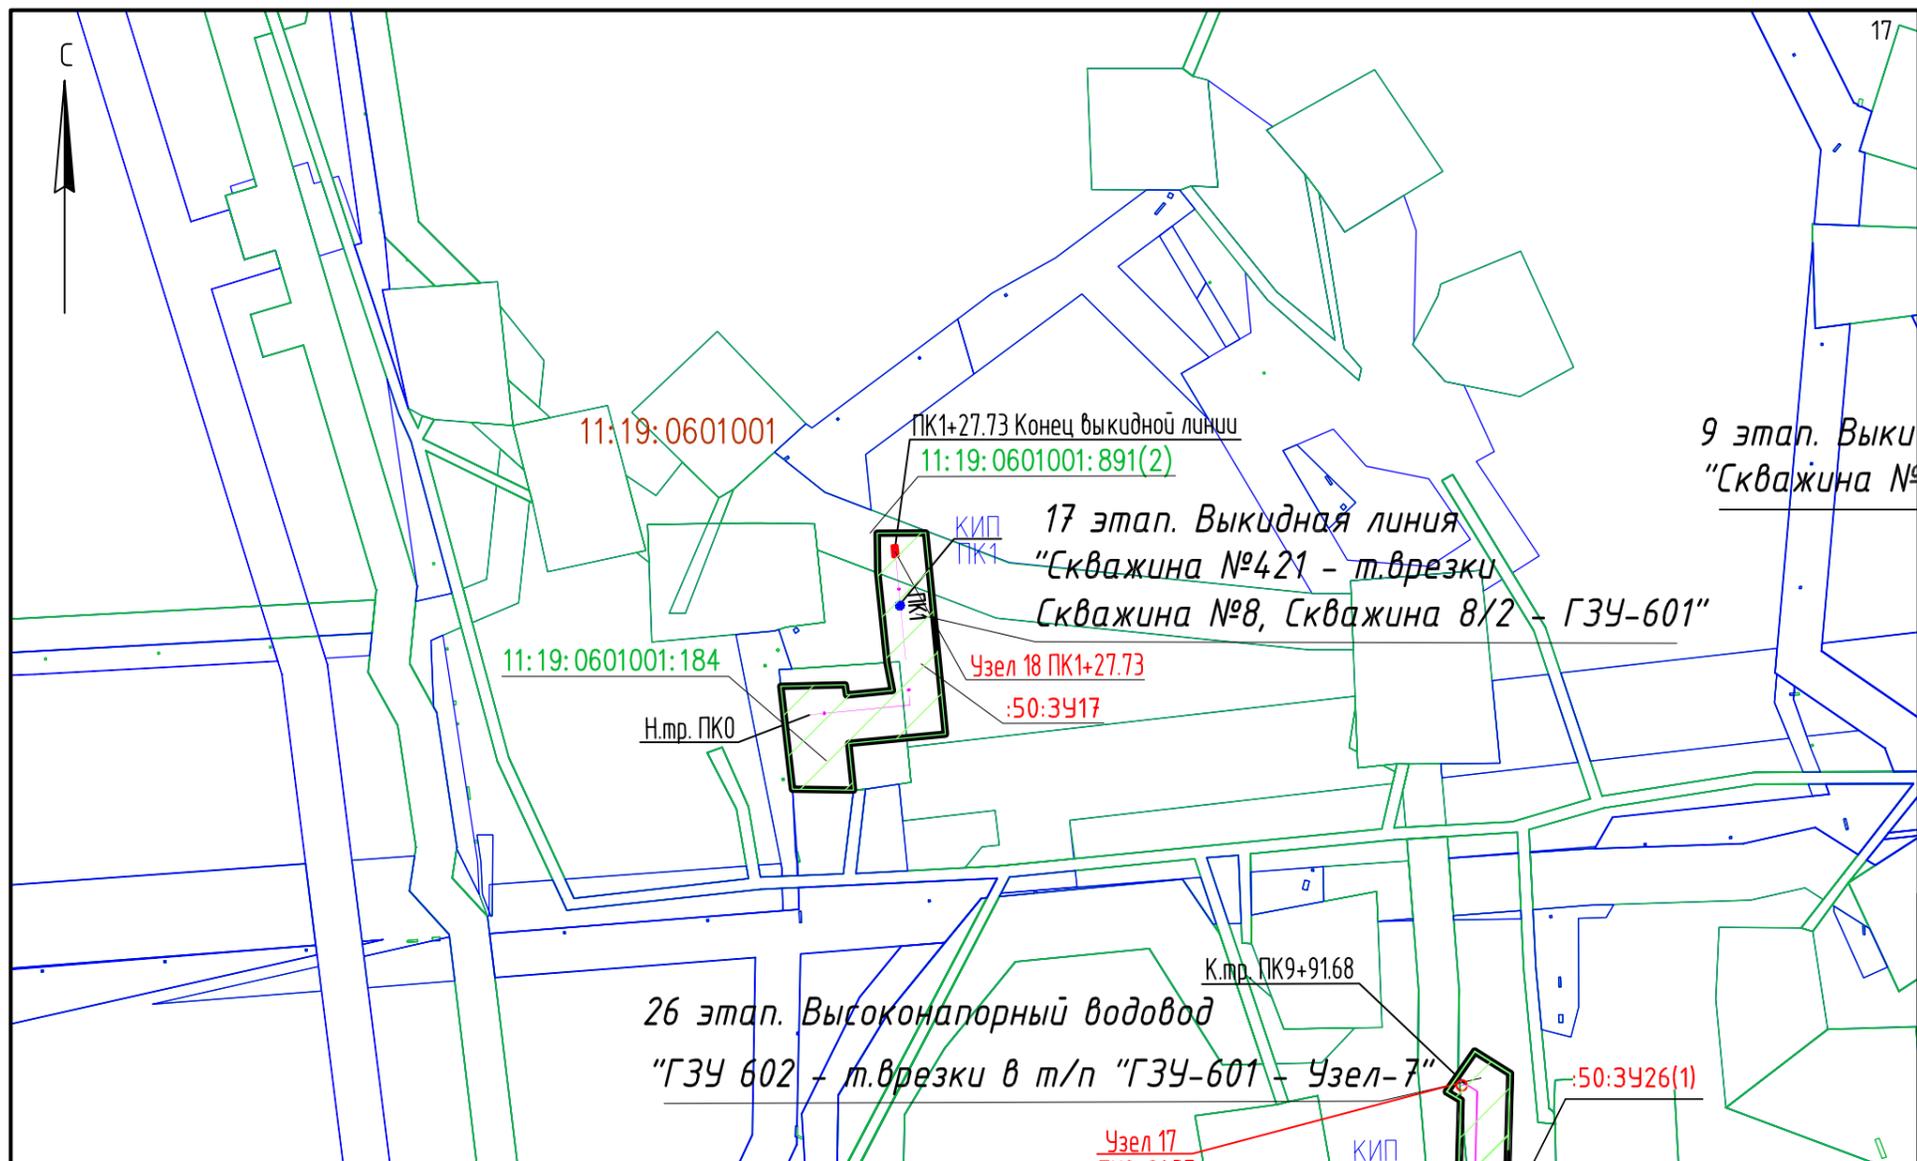


Масштаб 1:3500

Условные обозначения:

- — — — — красные линии линейного объекта, подлежащие установлению
- ▨▨▨▨ — зона планируемого размещения линейного объекта
- — — — — границы земельных участков по сведениям ЕГРН
- 11:19:0601001:980 — кадастровый номер земельного участка, прошедшего государственный кадастровый учет
- — — — — границы арендуемых земельных участков ООО "ЛУКОЙЛ-КОМИ"
- — — — — граница кадастрового квартала
- 11:19:0601001 — номер кадастрового квартала

Инв. № подл.	Взам. инв. №

2018/107-ПМТ								
"Строительство и реконструкция трубопроводов Пашнинского нефтяного месторождения. (8 очередь)"								
Изм.	Кол.уч.	Лист № док.	Подпись	Дата	Проект межевания территории Материалы по обоснованию	Стадия	Лист	Листов
Разраб.	Даминова			02.19		П	13	19
Проб.	Рассказова		<i>Рассказова</i>	02.19	План фактического землепользования	ПЦ "ПНИПУ-Нефтепроект"		
Нач. отд.	Рассказова		<i>Рассказова</i>	02.19				

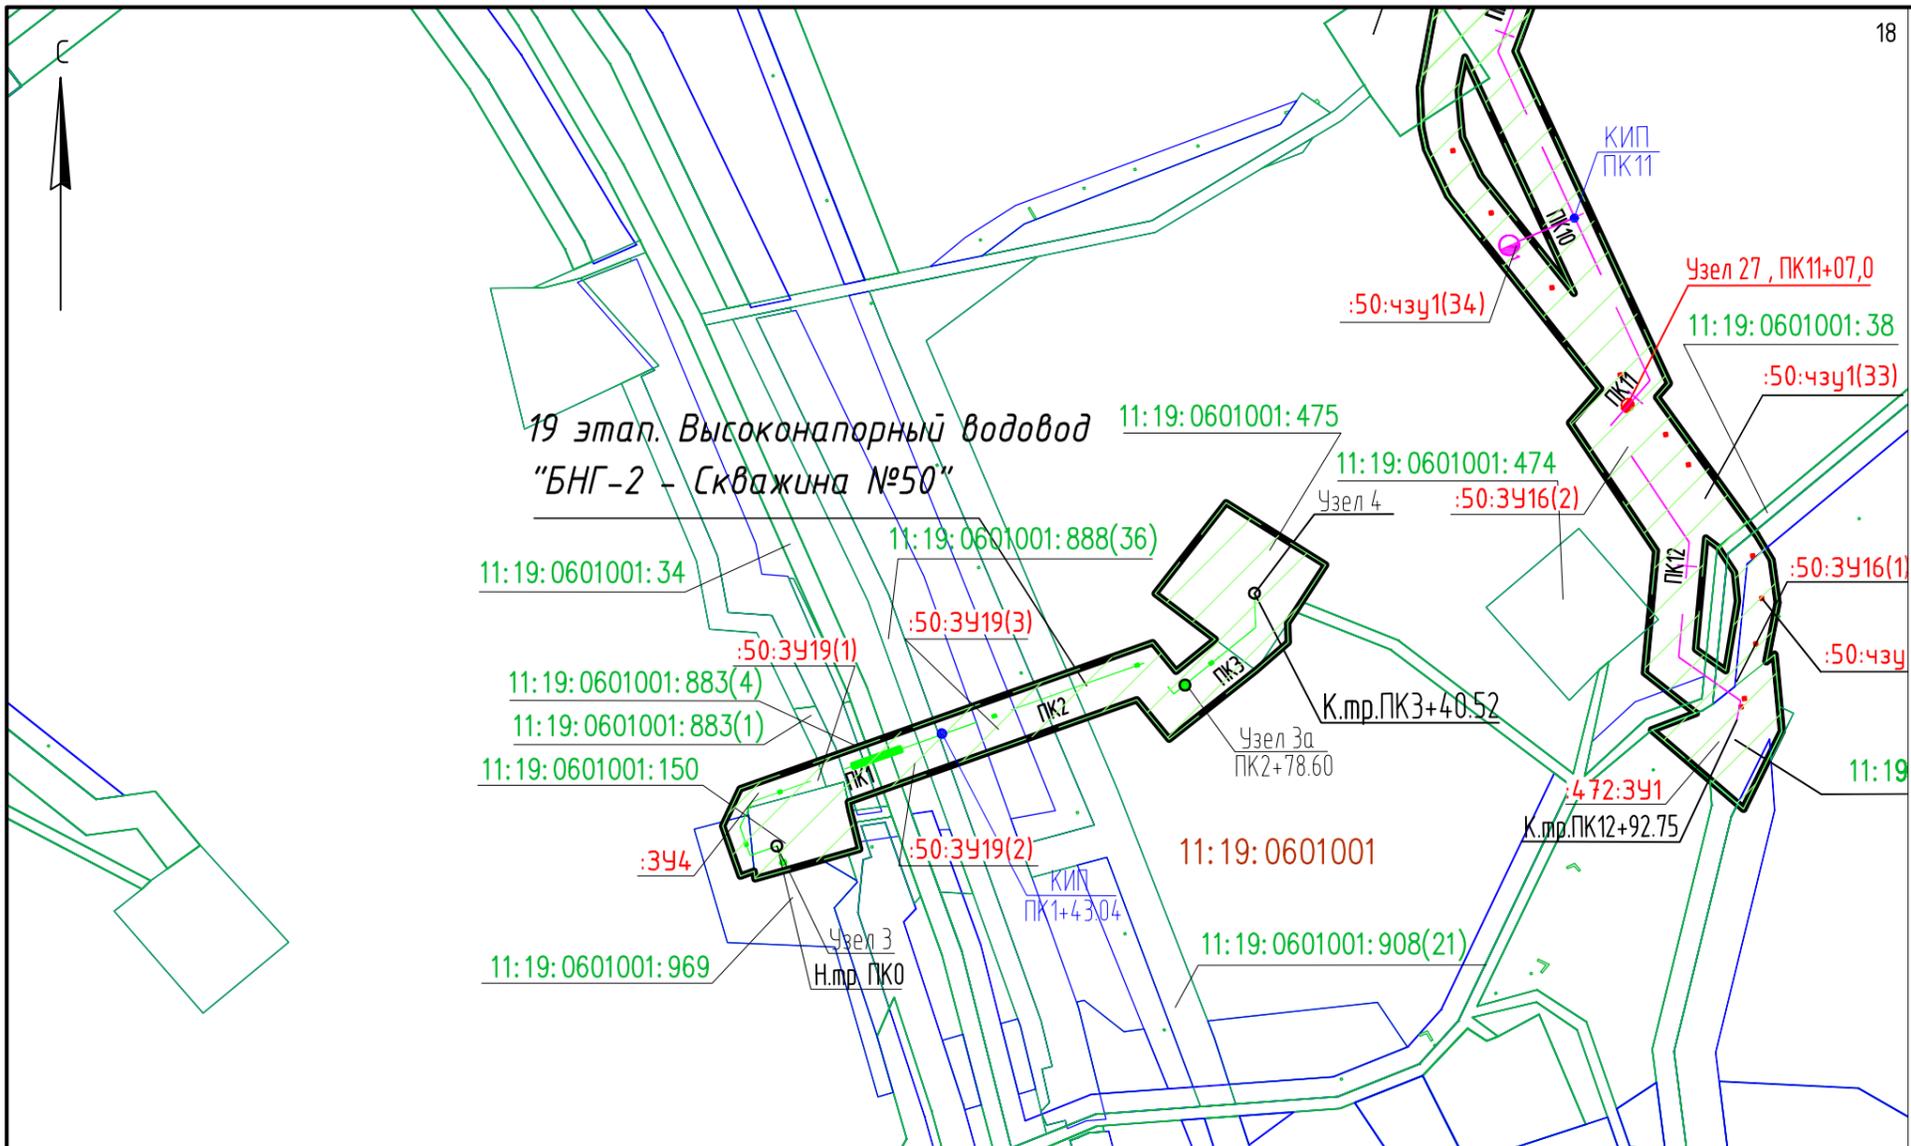


Масштаб 1:3500

Условные обозначения:

- — красные линии линейного объекта, подлежащие установлению
- ▨▨▨ — зона планируемого размещения линейного объекта
- — границы земельных участков по сведениям ЕГРН
- 11:19:0601001:980 — кадастровый номер земельного участка, прошедшего государственной кадастровый учет
- — границы арендуемых земельных участков ООО "ЛУКОЙЛ-КОМИ"
- — граница кадастрового квартала
- 11:19:0601001 — номер кадастрового квартала

Инв. № подл.	Взам. инв. №

2018/107-ПМТ					
"Строительство и реконструкция трубопроводов Пашнинского нефтяного месторождения. (8 очередь)"					
Изм.	Кол.уч.	Лист № док.	Подпись	Дата	Стадия Лист Листов П 14 19
Разраб.	Даминова		<i>Даминова</i>	02.19	
Проб.	Рассказова		<i>Рассказова</i>	02.19	
Нач. отд.	Рассказова		<i>Рассказова</i>	02.19	ПЦ "ПНИПУ-Нефтепроект"

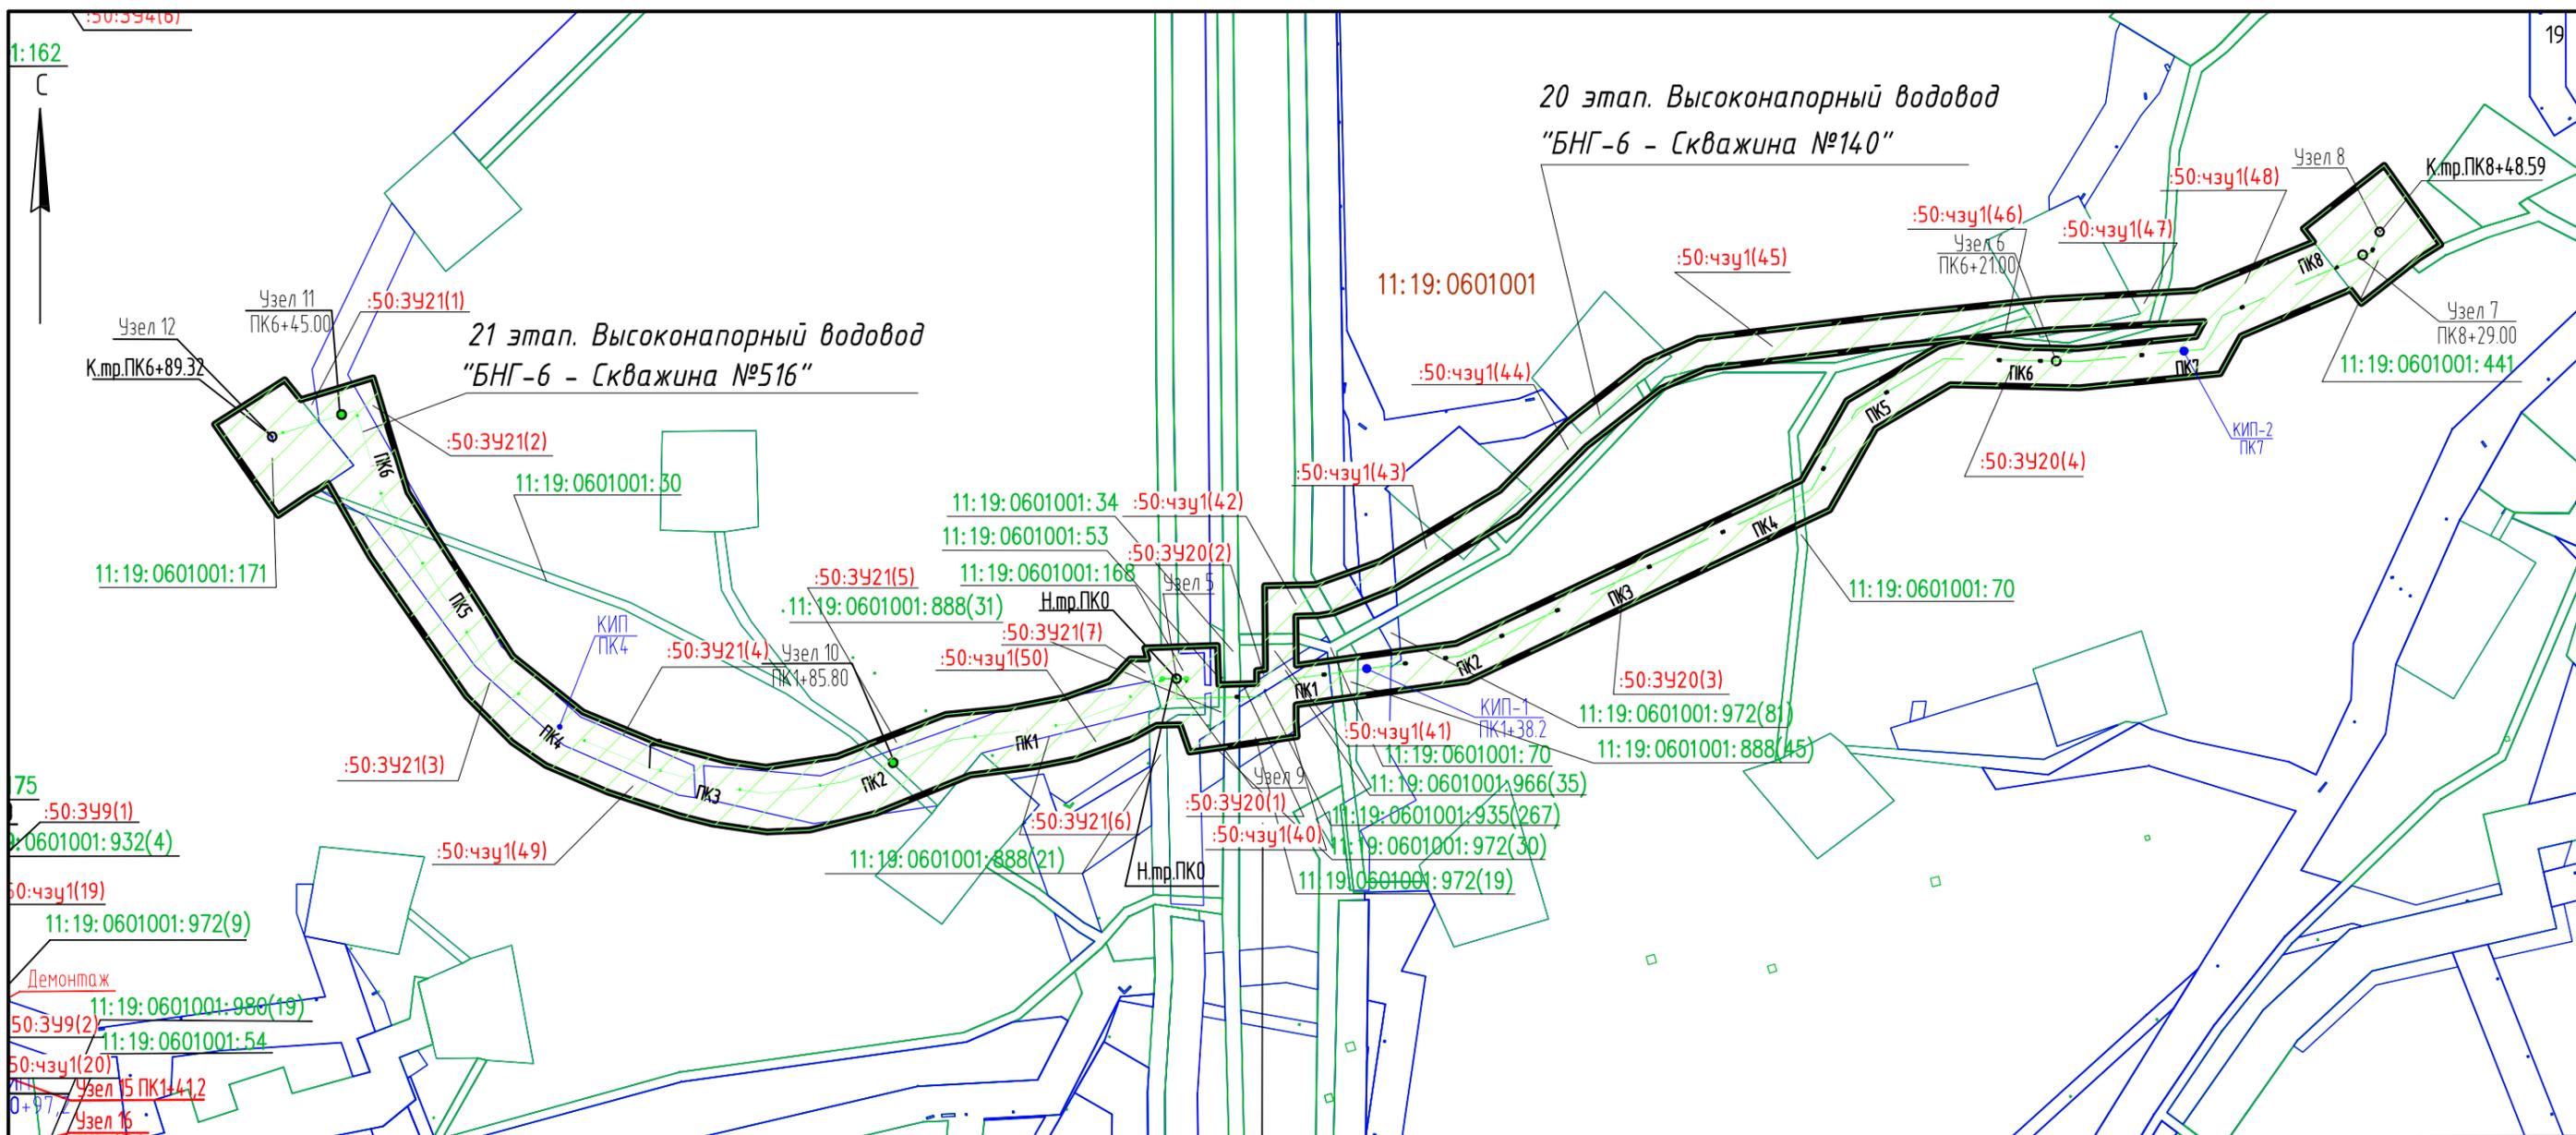


Масштаб 1:4 000

Взам. инв. №
Подпись и дата
Инв. № подл.

Условные обозначения:

- — красные линии линейного объекта, подлежащие установлению
- ▨▨▨ — зона планируемого размещения линейного объекта
- — границы земельных участков по сведениям ЕГРН
- 11:19:0601001:980 — кадастровый номер земельного участка, прошедшего государственную кадастровую учет
- — границы арендуемых земельных участков ООО "ЛУКОЙЛ-КОМИ"
- — граница кадастрового квартала
- 11:19:0601001 — номер кадастрового квартала

2018/107-ПМТ						
"Строительство и реконструкция трубопроводов Пашнинского нефтяного месторождения. (8 очередь)"						
Кол.уч.	Лист	№ док.	Подпись	Дата		
Разраб.	Даминова			02.19	Проект межевания территории Материалы по обоснованию	
Пров.	Рассказова		<i>Рассказова</i>	02.19		
Нач. отд.	Рассказова		<i>Рассказова</i>	02.19	План фактического землепользования	
				Стадия	Лист	Листов
				П	15	19
				ПЦ "ПНИПУ-Нефтепроект"		

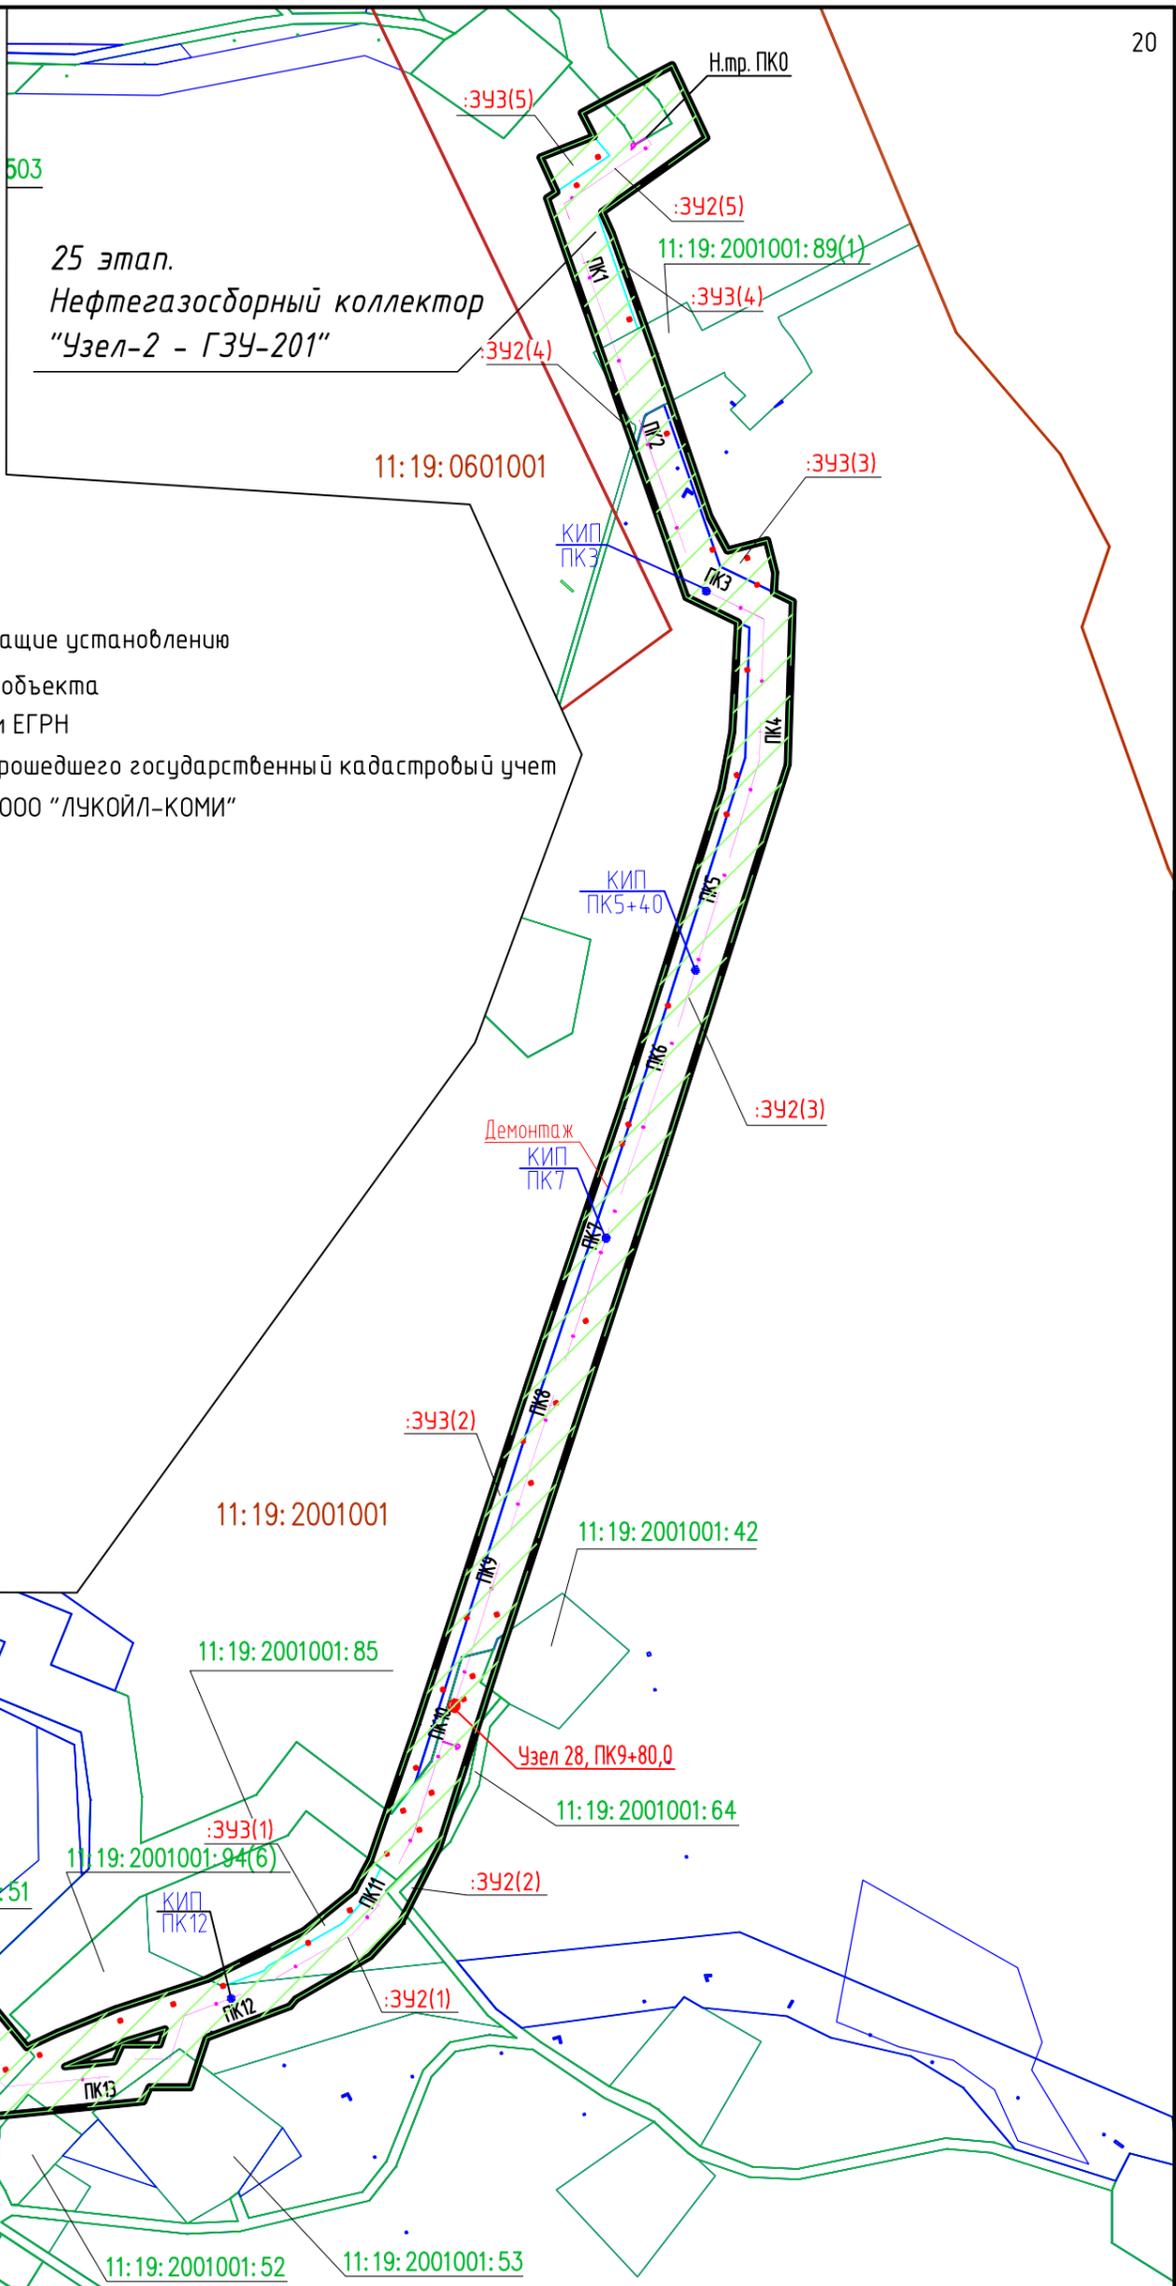

Условные обозначения:

— — красные линии линейного объекта, подлежащие установлению

▨▨▨ — зона планируемого размещения линейного объекта

— — границы земельных участков по сведениям ЕГРН

11:19:0601001:980 — кадастровый номер земельного участка, прошедшего государственный кадастровый учет


— — границы арендуемых земельных участков ООО "ЛУКОЙЛ-КОМИ"

— — граница кадастрового квартала

11:19:0601001 — номер кадастрового квартала

Масштаб 1:4000

Инв. № подл.	Подпись и дата	Взам. инв. №	2018/107-ПМТ								
			"Строительство и реконструкция трубопроводов Пашнинского нефтяного месторождения. (8 очередь)"								
			Изм.	Кол.уч.	Лист № док.	Подпись	Дата	Проект межевания территории Материалы по обоснованию	Стадия	Лист	Листов
			Разраб.	Даминова			02.19		П	16	19
			Проб.	Рассказова			02.19	ПЦ "ПНИПУ-Нефтепроект"			
			Нач. отд.	Рассказова			02.19				

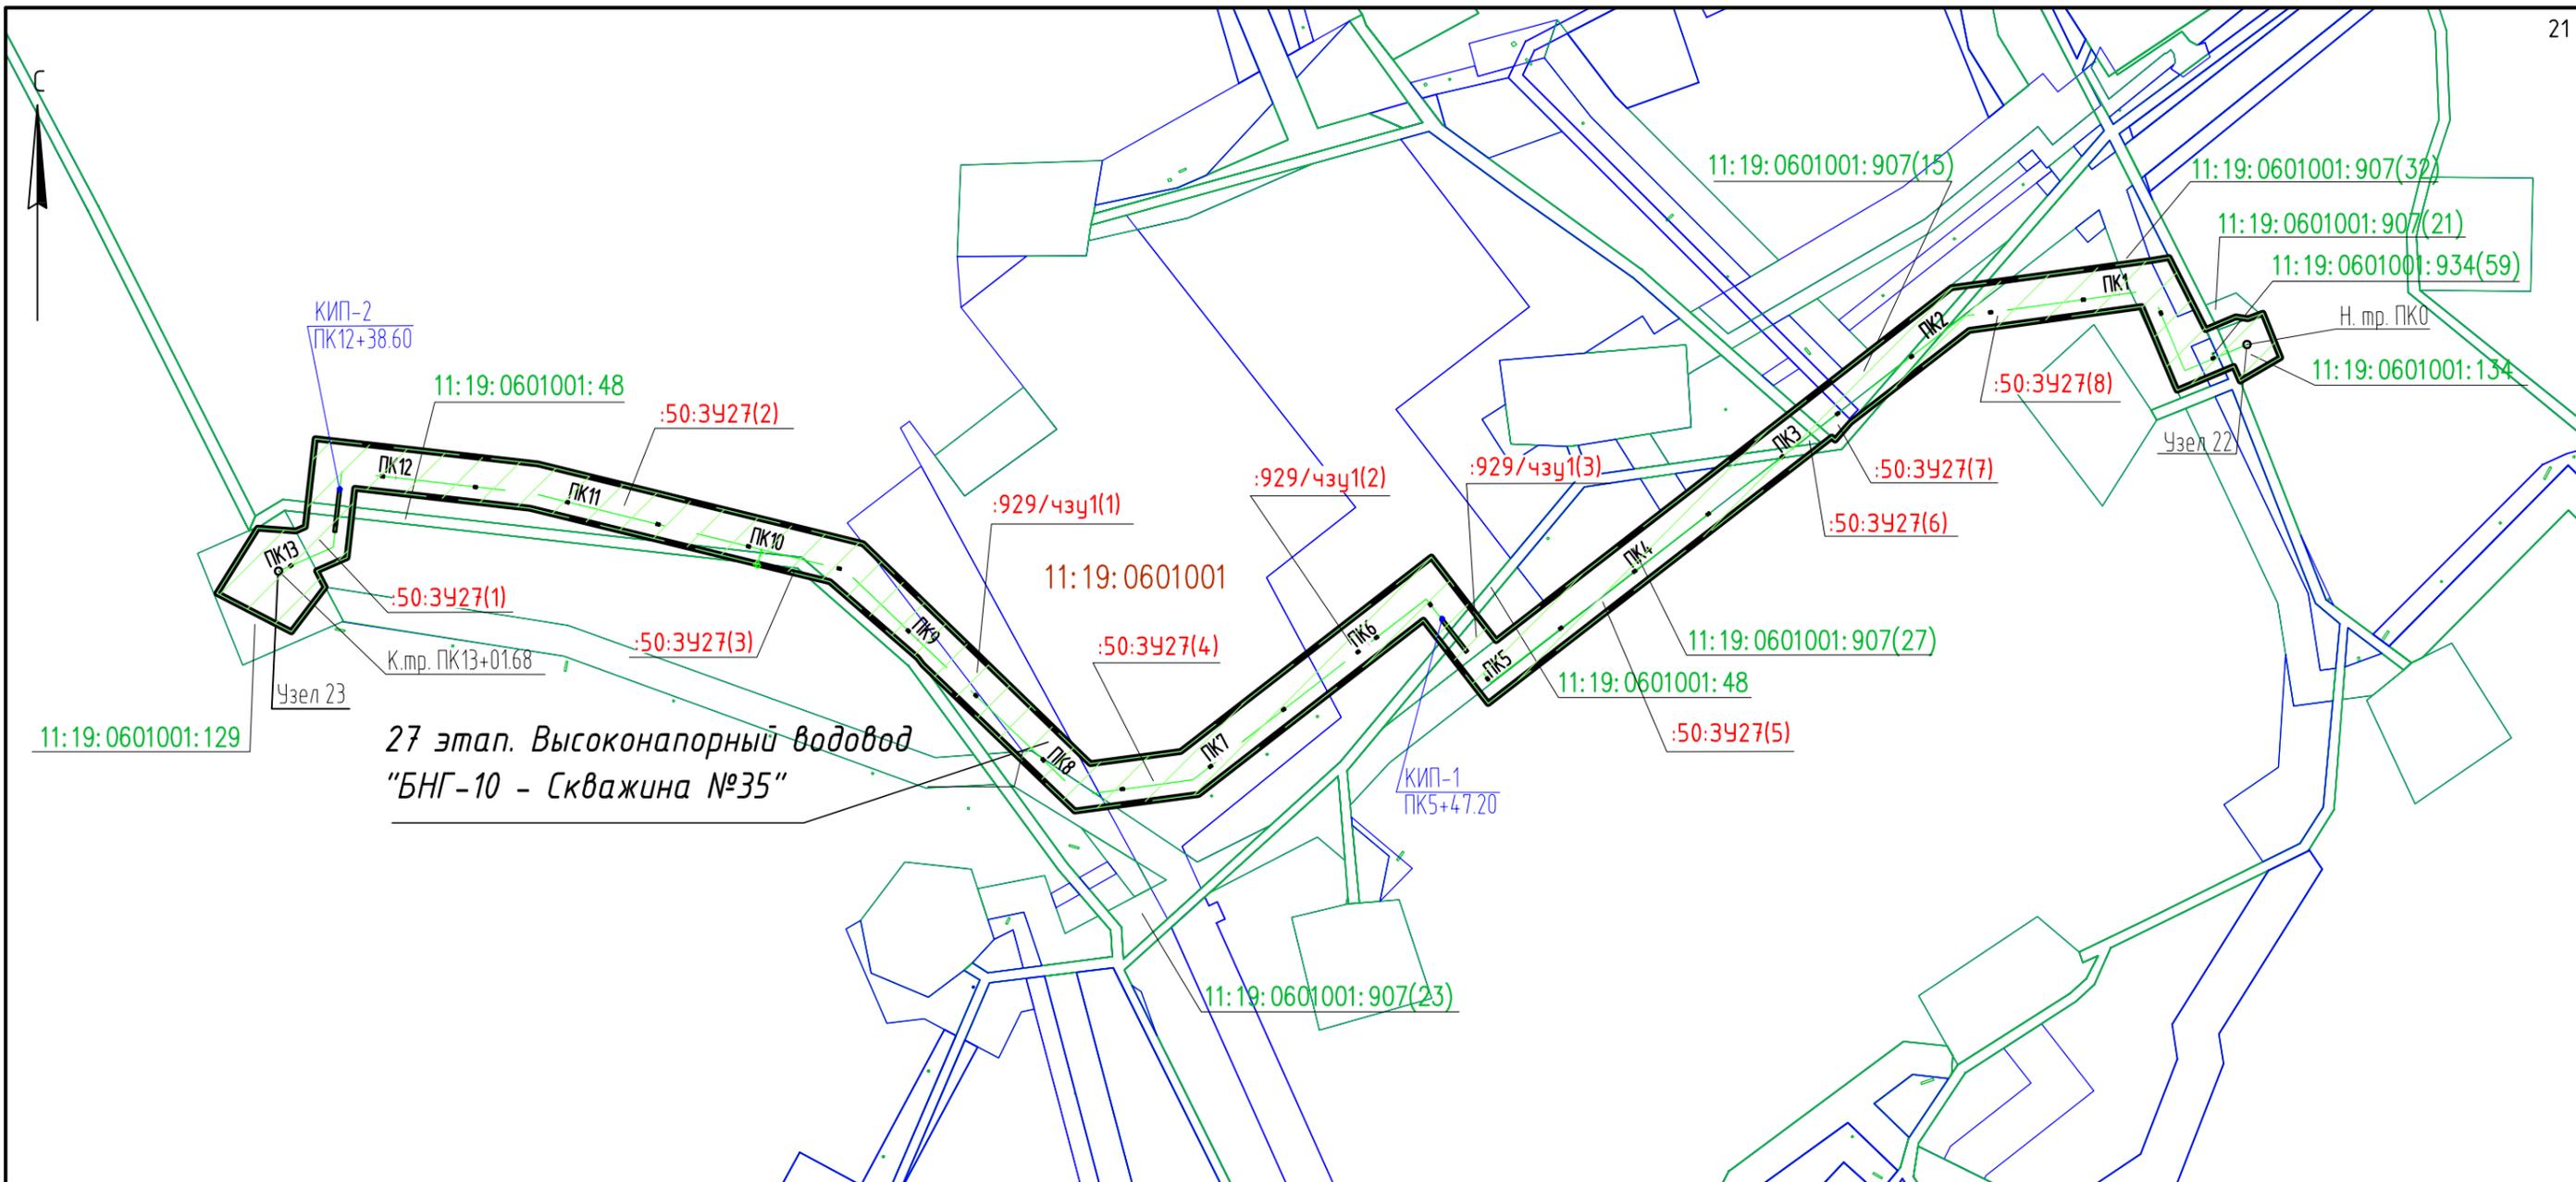

27 этап. Высоконапорный водовод
"БНГ-10 - Скважина №35"


Масштаб 1:3500

Условные обозначения:

- — красные линии линейного объекта, подлежащие установлению
- ▨▨▨▨ — зона планируемого размещения линейного объекта
- — границы земельных участков по сведениям ЕГРН
- 11:19:0601001:980 — кадастровый номер земельного участка, прошедшего государственной кадастровый учет
- — границы арендуемых земельных участков ООО "ЛУКОЙЛ-КОМИ"
- — граница кадастрового квартала
- 11:19:0601001 — номер кадастрового квартала

						2018/107-ПМТ			
						"Строительство и реконструкция трубопроводов Пашнинского нефтяного месторождения. (8 очередь)"			
Изм.	Кол.уч.	Лист	№ док.	Подпись	Дата	Проект межевания территории Материалы по обоснованию	Стадия	Лист	Листов
Разраб.		Даминова			02.19		П	17	19
Пров.		Рассказова		<i>Рассказова</i>	02.19				
Нач. отд.		Рассказова		<i>Рассказова</i>	02.19	План фактического землепользования	ПЦ "ПНИПУ-Нефтепроект"		

Взам. инв. №	
Подпись и дата	
Инв. № подл.	

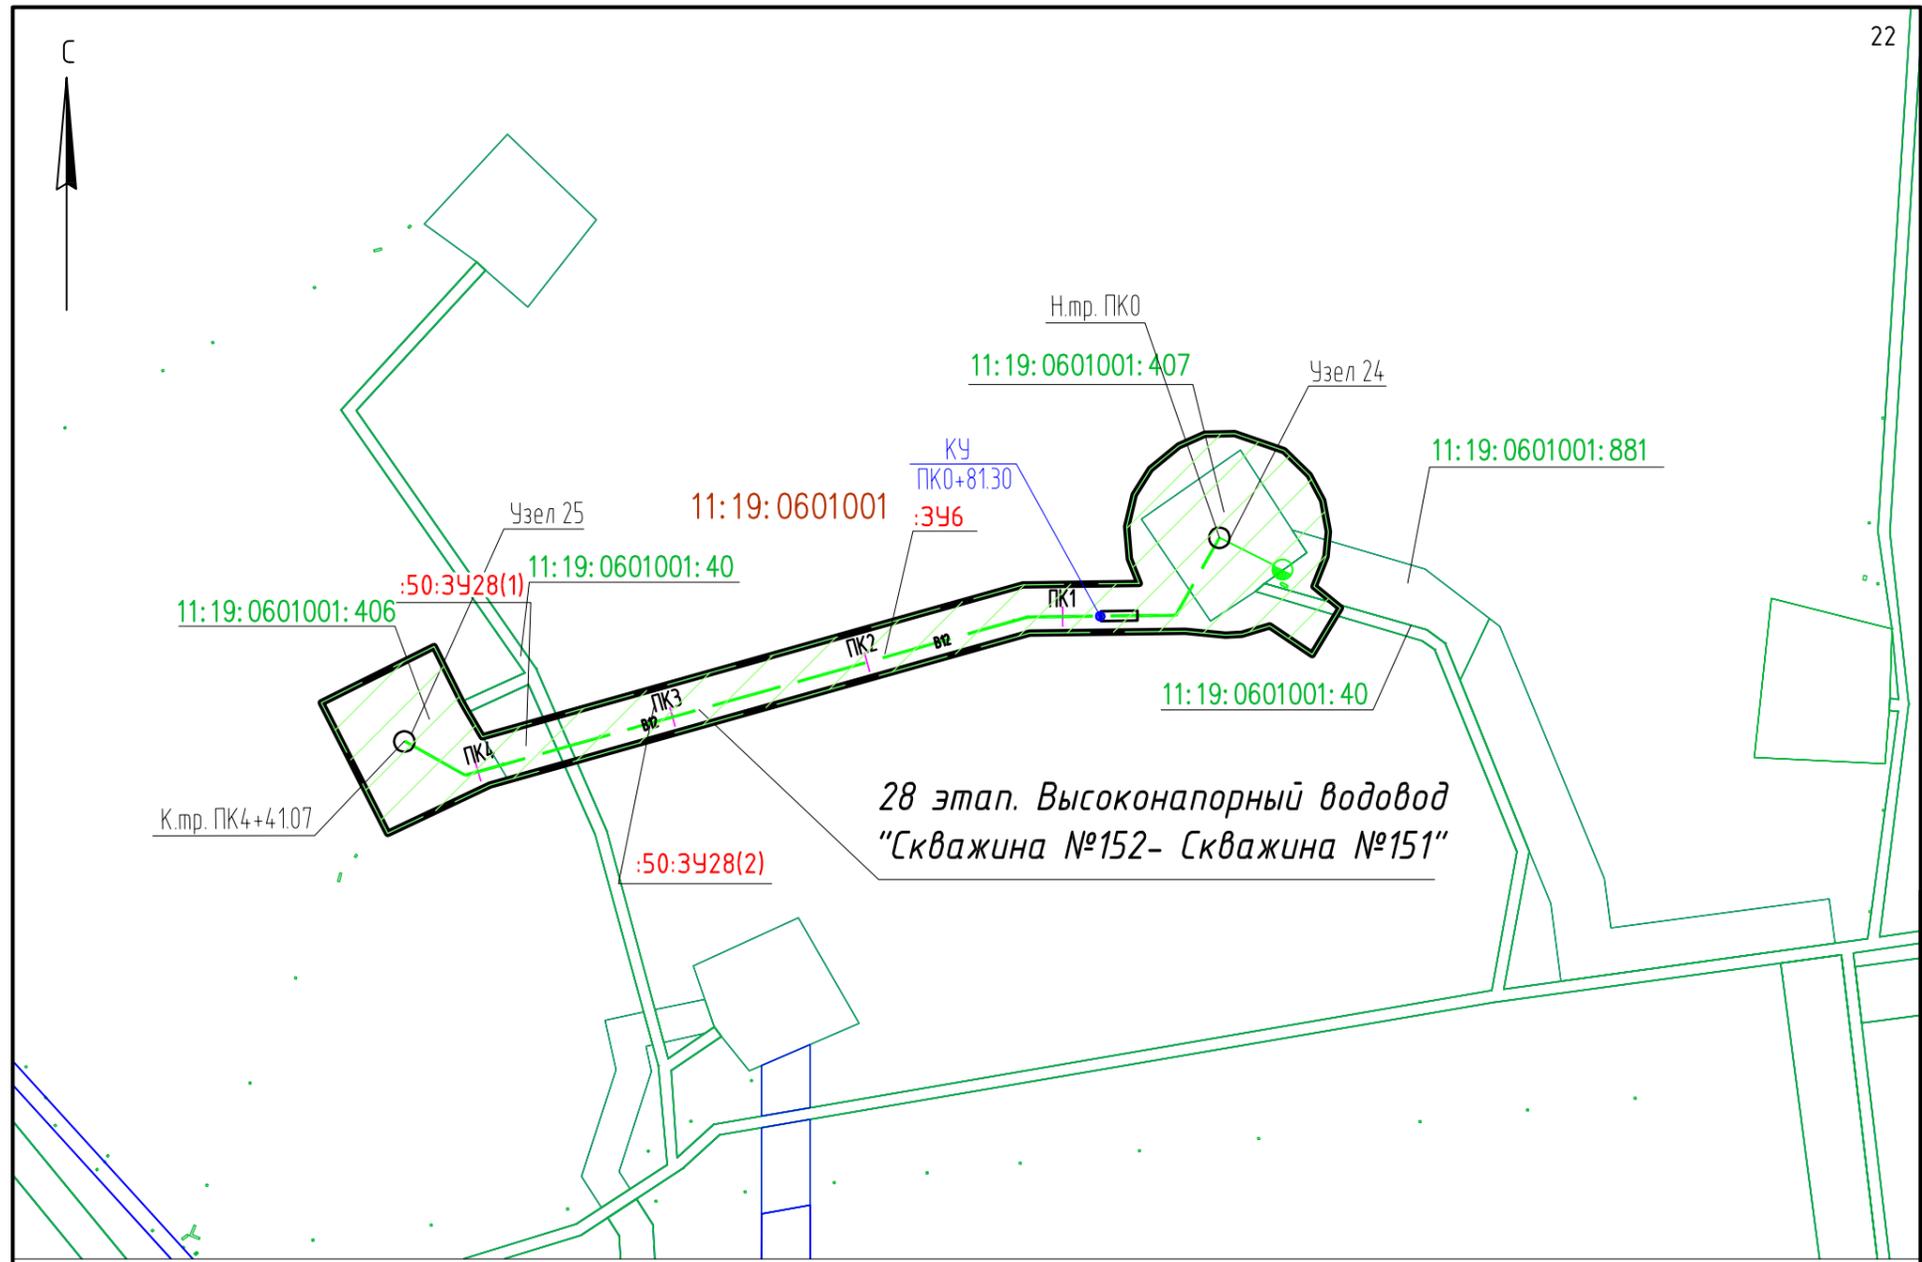

Масштаб 1:3500

Условные обозначения:


- — красные линии линейного объекта, подлежащие установлению
- ▨▨▨ — зона планируемого размещения линейного объекта
- — границы земельных участков по сведениям ЕГРН
- 11:19:0601001:980 — кадастровый номер земельного участка, прошедшего государственный кадастровый учет
- — границы арендуемых земельных участков ООО "ЛУКОЙЛ-КОМИ"
- — граница кадастрового квартала
- 11:19:0601001 — номер кадастрового квартала

Инв. № подл.	Взам. инв. №

2018/107-ПМТ								
"Строительство и реконструкция трубопроводов Пашнинского нефтяного месторождения. (8 очередь)"								
Изм.	Кол.уч.	Лист № док.	Подпись	Дата	Проект межевания территории Материалы по обоснованию	Стадия	Лист	Листов
Разраб.	Даминова			02.19		П	18	19
Проб.	Рассказова		<i>Рассказова</i>	02.19	План фактического землепользования	ПЦ "ПНИПУ-Нефтепроект"		
Нач. отд.	Рассказова		<i>Рассказова</i>	02.19				



29 этап. Высоконапорный водовод
"Скважина №18 - Скважина №278"

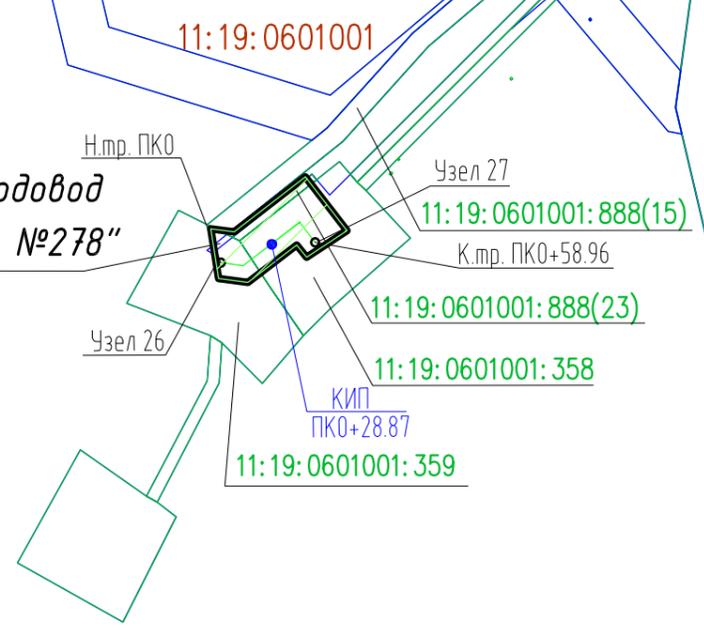


Масштаб 1:3 000

Условные обозначения:

- — красные линии линейного объекта, подлежащие установлению
- ▨ — зона планируемого размещения линейного объекта
- — границы земельных участков по сведениям ЕГРН
- 11:19:0601001:980 — кадастровый номер земельного участка, прошедшего государственный кадастровый учет
- — границы арендуемых земельных участков ООО "ЛУКОЙЛ-КОМИ"
- — граница кадастрового квартала
- 11:19:0601001 — номер кадастрового квартала

Инв. № подл.	Взам. инв. №

						2018/107-ПМТ		
						"Строительство и реконструкция трубопроводов Пашнинского нефтяного месторождения. (8 очередь)"		
Изм.	Кол.уч.	Лист № док.	Подпись	Дата	Проект межевания территории Материалы по обоснованию	Стадия	Лист	Листов
Разраб.		Даминова	<i>Даминова</i>	02.19		П	19	19
Проб.		Рассказова	<i>Рассказова</i>	02.19	План фактического землепользования	ПЦ "ПНИПУ-Нефтепроект"		
Нач. отд.		Рассказова	<i>Рассказова</i>	02.19				

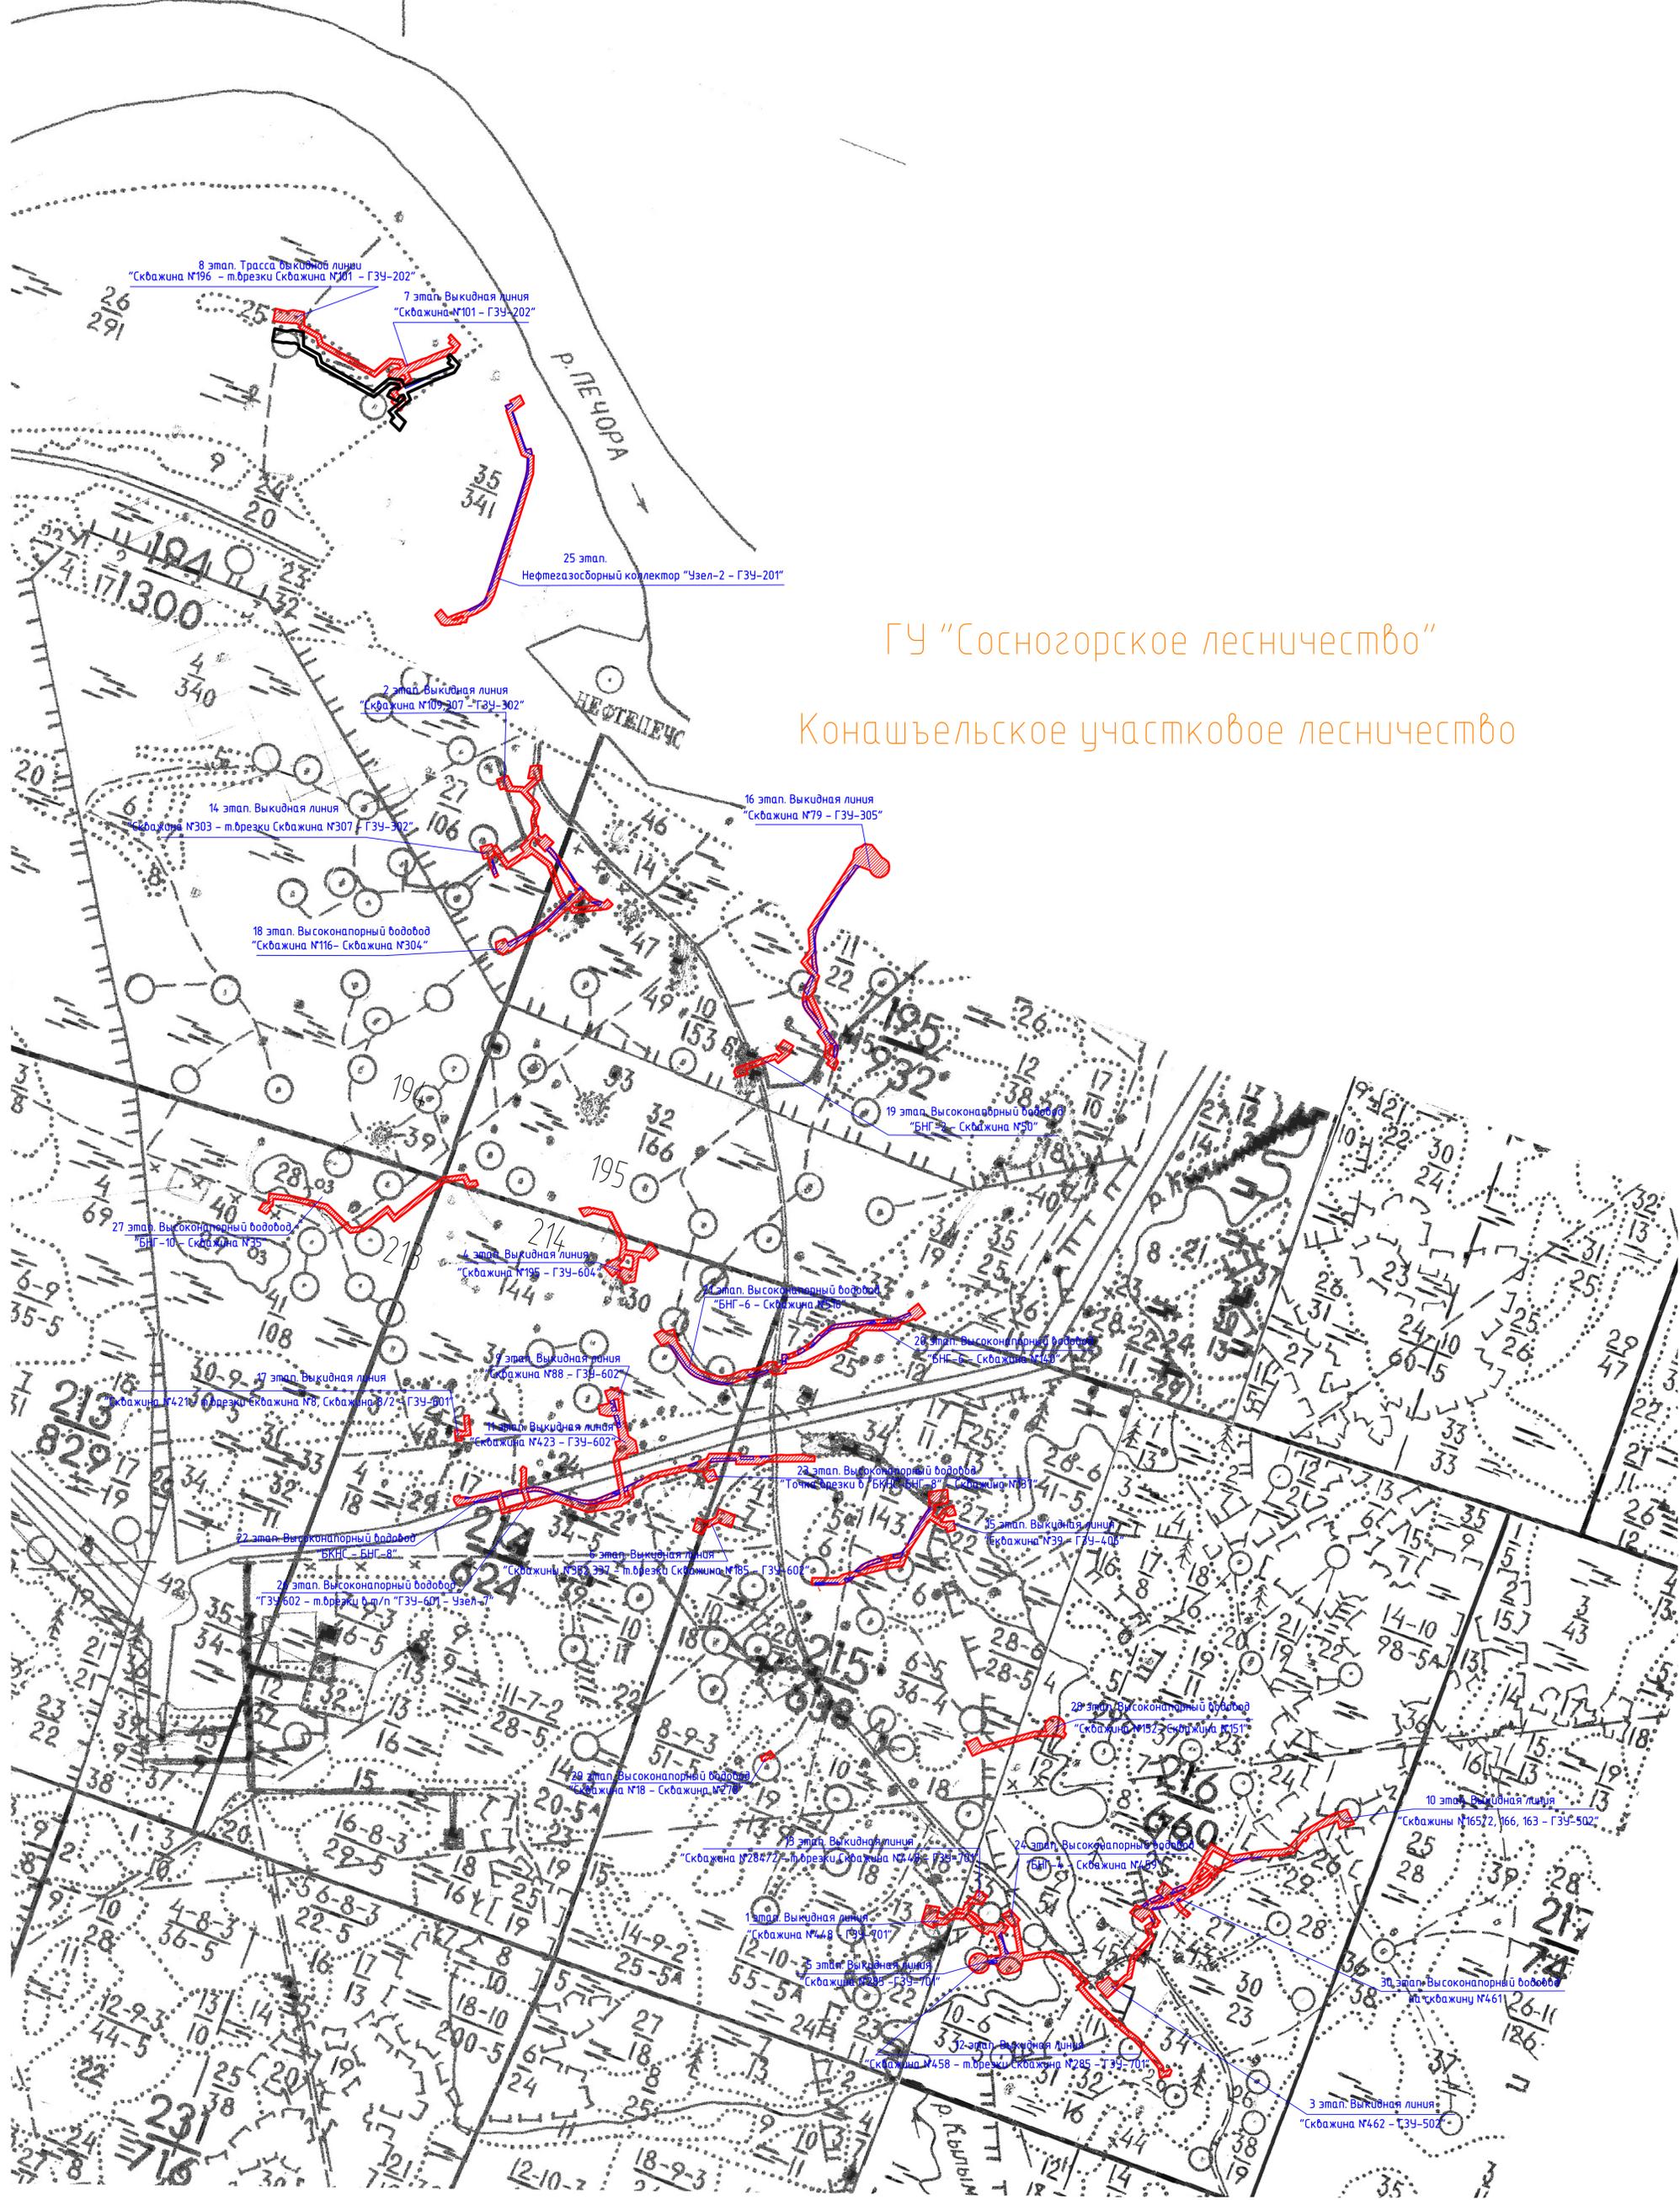

ГУ "Сосногорское лесничество"
 Конашьельское участковое лесничество

Масштаб 1:15000

Условные обозначения:
 — красные линии, подлежащие установлению проектом планировки территории
 — зона планируемого размещения линейного объекта

				2018/107-ПМТ				
				"Строительство и реконструкция трубопроводов Пашинского нефтяного месторождения (8 очередь)"				
Изм.	Колуч	Лист № док	Подпись	Дата	Проект межевания территории Материалы по обоснованию	Стадия	Лист	Листов
	Разраб	Шкиндр	<i>[Signature]</i>	02.19		П	1	1
	Проб.	Рассказова	<i>[Signature]</i>	02.19	План фактического землепользования на материалах лесоустройства	ПЦ "ПНИПУ-Нефтепроект"		
	Нач. отд.	Рассказова	<i>[Signature]</i>	02.19				

Имя, И. ПОДАТ. Подпись и дата. Взам. инв. №.