

ОПИСАНИЕ МЕСТОПОЛОЖЕНИЯ ГРАНИЦ

Зона публичного сервитута в отношении объекта "ВЛ 330 кВ Ондская ГЭС -Петрозаводск"

(наименование объекта, местоположение границ которого описано (далее - объект)

Раздел 1

Сведения об объекте		
№ п/п	Характеристики объекта	Описание характеристик
1	2	3
1	Местоположение объекта	Республика Карелия, Сегежский р-н. Республика Карелия, Медвежьегорский р-н. Республика Карелия, Пряжинский р-н. Республика Карелия, Кондопожский р-н
2	Площадь объекта ± величина погрешности определения площади ($P \pm \Delta P$)	21 984 483 м ² ± 41 027 м ²
3	Иные характеристики объекта	Вид объекта реестра границ: Зона с особыми условиями использования территории Содержание ограничений использования объектов недвижимости в пределах зоны или территории: Зона публичного сервитута устанавливается в соответствии с п.1 ст.39.37 Земельного кодекса Российской Федерации, в целях размещения объекта электросетевого хозяйства федерального значения "ВЛ 330 кВ Ондская ГЭС - Петрозаводск" в интересах Публичного акционерного общества "Федеральная сетевая компания Единой энергетической системы"

Раздел 2

Сведения о местоположении границ объекта					
1. Система координат		МСК-10 зона 1			
2. Сведения о характерных точках границ объекта					
Обозначение характерных точек границ	Координаты, м		Метод определения координат характерной точки	Средняя квадратическая погрешность положения характерной точки (Mt), м	Описание обозначения точки на местности (при наличии)
	X	Y			
1	2	3	4	5	6
Зона 1(1)					
1	581 448,63	1 504 615,39	Аналитический метод	2,50	—
2	581 424,31	1 504 594,94		2,50	
3	581 423,05	1 504 593,93		2,50	
4	581 398,99	1 504 573,74		2,50	
5	581 392,93	1 504 568,70		2,50	
6	581 548,12	1 504 409,58		2,50	
7	581 829,68	1 504 120,89		2,50	
8	581 830,74	1 504 069,04		2,50	
9	581 831,27	1 504 043,22		2,50	
10	581 834,13	1 503 904,00		2,50	
11	582 479,21	1 503 172,55		2,50	
12	582 575,48	1 503 090,03		2,50	
13	582 600,99	1 503 068,15		2,50	
14	582 715,17	1 502 970,28		2,50	
15	582 722,70	1 502 907,41		2,50	
16	582 725,78	1 502 882,16		2,50	
17	582 735,16	1 502 804,35		2,50	
18	582 761,70	1 502 797,38		2,50	
19	582 786,60	1 502 783,14		2,50	
20	582 803,29	1 502 753,29		2,50	
21	582 810,90	1 502 739,21		2,50	
22	582 805,22	1 502 733,15		2,50	
23	582 791,80	1 502 733,35		2,50	
24	582 765,11	1 502 740,47		2,50	
25	582 748,31	1 502 737,92		2,50	
26	582 743,41	1 502 735,88		2,50	
27	582 756,21	1 502 629,69		2,50	
28	582 757,64	1 502 629,53		2,50	
29	582 787,93	1 502 622,10		2,50	
30	582 815,56	1 502 603,24		2,50	
31	582 838,99	1 502 586,30		2,50	
32	582 815,45	1 502 781,65		2,50	
33	582 810,13	1 502 825,78		2,50	
34	582 788,03	1 503 009,24		2,50	
35	582 665,90	1 503 113,93		2,50	
36	582 665,59	1 503 113,90		2,50	
37	582 665,56	1 503 114,22		2,50	
38	582 564,65	1 503 200,73		2,50	
39	582 539,91	1 503 221,93		2,50	
40	582 533,40	1 503 227,51		2,50	
41	581 910,53	1 503 933,78		2,50	
42	581 909,87	1 503 965,93		2,50	
43	581 909,35	1 503 991,42		2,50	
44	581 906,04	1 504 152,88		2,50	
45	581 592,54	1 504 474,32		2,50	
46	581 491,70	1 504 577,71		2,50	

Раздел 2

Сведения о местоположении границ объекта					
1	2	3	4	5	6
47	581 482,93	1 504 586,71	Аналитический метод	2,50	—
48	581 478,32	1 504 591,43		2,50	
49	581 466,43	1 504 603,62		2,50	
50	581 461,92	1 504 599,78		2,50	
1	581 448,63	1 504 615,39		2,50	
Зона 1(2)					
51	582 843,65	1 502 547,68	Аналитический метод	2,50	—
52	582 813,67	1 502 544,44		2,50	
53	582 770,65	1 502 567,03		2,50	
54	582 763,72	1 502 567,35		2,50	
55	582 836,35	1 501 964,24		2,50	
56	582 854,41	1 501 952,95		2,50	
57	582 868,40	1 501 939,41		2,50	
58	582 876,08	1 501 918,42		2,50	
59	582 878,78	1 501 911,42		2,50	
60	582 878,56	1 501 903,52		2,50	
61	582 877,88	1 501 897,87		2,50	
62	582 881,27	1 501 890,65		2,50	
63	582 884,88	1 501 884,56		2,50	
64	582 883,98	1 501 878,01		2,50	
65	582 877,88	1 501 868,75		2,50	
66	582 875,40	1 501 863,79		2,50	
67	582 867,27	1 501 853,85		2,50	
68	582 859,82	1 501 849,57		2,50	
69	582 854,63	1 501 849,34		2,50	
70	582 849,44	1 501 854,08		2,50	
71	582 901,70	1 501 422,34		2,50	
72	582 799,76	1 501 256,88		2,50	
73	583 101,95	1 498 894,28		2,50	
74	582 500,77	1 498 573,42		2,50	
75	582 503,24	1 498 570,58		2,50	
76	582 507,56	1 498 565,71		2,50	
77	582 508,77	1 498 564,44		2,50	
78	582 509,34	1 498 563,88		2,50	
79	582 510,85	1 498 562,58		2,50	
80	582 511,94	1 498 561,83		2,50	
81	582 513,62	1 498 560,78		2,50	
82	582 515,65	1 498 559,51		2,50	
83	582 516,35	1 498 559,06		2,50	
84	582 517,55	1 498 558,22		2,50	
85	582 521,88	1 498 554,70		2,50	
86	582 526,09	1 498 551,13		2,50	
87	582 530,29	1 498 547,57		2,50	
88	582 535,71	1 498 541,03		2,50	
89	582 541,13	1 498 534,48		2,50	
90	582 543,64	1 498 531,47		2,50	
91	582 546,65	1 498 527,99		2,50	
92	582 549,53	1 498 525,07		2,50	
93	582 552,52	1 498 522,20		2,50	
94	582 555,62	1 498 519,42		2,50	
95	582 558,72	1 498 517,08		2,50	
96	583 185,07	1 498 851,36		2,50	
97	582 879,59	1 501 239,65		2,50	
98	582 981,37	1 501 404,85		2,50	
51	582 843,65	1 502 547,68		2,50	

Раздел 2

Сведения о местоположении границ объекта					
1	2	3	4	5	6
Зона 1(3)					
99	582 469,60	1 498 469,48	Аналитический метод	2,50	—
100	582 468,82	1 498 470,00		2,50	
101	582 463,14	1 498 473,70		2,50	
102	582 457,46	1 498 477,57		2,50	
103	582 456,35	1 498 478,42		2,50	
104	582 451,96	1 498 481,99		2,50	
105	582 446,55	1 498 486,50		2,50	
106	582 446,03	1 498 486,93		2,50	
107	582 440,24	1 498 491,68		2,50	
108	582 437,32	1 498 493,85		2,50	
109	582 426,43	1 498 501,94		2,50	
110	582 420,15	1 498 506,77		2,50	
111	582 417,52	1 498 508,97		2,50	
112	582 416,65	1 498 509,77		2,50	
113	582 415,72	1 498 510,66		2,50	
114	582 413,93	1 498 512,44		2,50	
115	582 411,97	1 498 514,44		2,50	
116	582 406,53	1 498 520,05		2,50	
117	582 404,57	1 498 522,05		2,50	
118	582 304,77	1 498 468,75		2,50	
119	582 194,16	1 498 450,20		2,50	
120	582 193,94	1 498 446,46		2,50	
121	582 193,65	1 498 441,78		2,50	
122	582 193,50	1 498 439,59		2,50	
123	582 193,41	1 498 438,51		2,50	
124	582 193,33	1 498 437,42		2,50	
125	582 193,03	1 498 434,12		2,50	
126	582 192,60	1 498 429,66		2,50	
127	582 191,50	1 498 418,51		2,50	
128	582 191,08	1 498 415,15		2,50	
129	582 190,67	1 498 412,88		2,50	
130	582 190,42	1 498 411,73		2,50	
131	582 190,13	1 498 410,58		2,50	
132	582 189,05	1 498 407,07		2,50	
133	582 187,80	1 498 403,53		2,50	
134	582 187,36	1 498 402,35		2,50	
135	582 184,74	1 498 395,24		2,50	
136	582 183,00	1 498 390,52		2,50	
137	582 181,76	1 498 387,18		2,50	
138	582 181,39	1 498 386,16		2,50	
139	582 181,03	1 498 385,21		2,50	
140	582 180,41	1 498 383,55		2,50	
141	582 180,13	1 498 382,84		2,50	
142	582 179,66	1 498 381,60		2,50	
143	582 179,05	1 498 380,05		2,50	
144	582 178,67	1 498 379,10		2,50	
145	582 177,72	1 498 376,71		2,50	
146	582 176,96	1 498 374,79		2,50	
147	582 176,53	1 498 373,80		2,50	
148	582 175,73	1 498 372,20		2,50	
149	582 175,19	1 498 371,27		2,50	
150	582 173,45	1 498 368,66		2,50	
151	582 329,93	1 498 394,90		2,50	
99	582 469,60	1 498 469,48		2,50	

Раздел 2

Сведения о местоположении границ объекта					
1	2	3	4	5	6
Зона 1(4)					
152	582 080,96	1 498 353,15	Аналитический метод	2,50	—
153	582 082,26	1 498 354,77		2,50	
154	582 086,00	1 498 357,83		2,50	
155	582 092,00	1 498 362,83		2,50	
156	582 094,23	1 498 365,60		2,50	
157	582 095,39	1 498 367,77		2,50	
158	582 099,21	1 498 375,42		2,50	
159	582 105,73	1 498 383,58		2,50	
160	582 108,38	1 498 387,28		2,50	
161	582 108,85	1 498 388,22		2,50	
162	582 109,29	1 498 389,29		2,50	
163	582 109,99	1 498 391,48		2,50	
164	582 112,41	1 498 400,80		2,50	
165	582 112,75	1 498 402,57		2,50	
166	582 113,01	1 498 404,82		2,50	
167	582 113,09	1 498 406,88		2,50	
168	582 113,08	1 498 410,68		2,50	
169	582 112,99	1 498 414,92		2,50	
170	582 112,87	1 498 417,88		2,50	
171	582 112,66	1 498 420,87		2,50	
172	582 112,41	1 498 423,04		2,50	
173	582 112,26	1 498 424,08		2,50	
174	582 111,98	1 498 425,71		2,50	
175	582 111,75	1 498 426,84		2,50	
176	582 111,41	1 498 428,37		2,50	
177	582 111,12	1 498 429,58		2,50	
178	582 110,38	1 498 432,26		2,50	
179	582 109,96	1 498 433,68		2,50	
180	582 109,23	1 498 435,96		2,50	
181	581 873,05	1 498 396,36		2,50	
182	581 864,88	1 498 374,25		2,50	
183	581 859,37	1 498 357,77		2,50	
184	581 856,04	1 498 336,63	2,50		
185	581 858,47	1 498 324,85	2,50		
186	581 868,12	1 498 317,46	2,50		
152	582 080,96	1 498 353,15	2,50		
Зона 1(5)					
187	581 802,94	1 498 306,53	Аналитический метод	2,50	—
188	581 803,03	1 498 314,19		2,50	
189	581 803,10	1 498 320,06		2,50	
190	581 802,88	1 498 323,13		2,50	
191	581 800,78	1 498 332,63		2,50	
192	581 800,68	1 498 334,08		2,50	
193	581 800,84	1 498 334,86		2,50	
194	581 801,25	1 498 335,59		2,50	
195	581 804,01	1 498 339,54		2,50	
196	581 804,46	1 498 340,66		2,50	
197	581 804,73	1 498 342,93		2,50	
198	581 804,27	1 498 363,28		2,50	
199	581 804,89	1 498 366,79		2,50	
200	581 813,84	1 498 383,83		2,50	
201	581 815,33	1 498 386,68		2,50	
202	581 307,25	1 498 301,48		2,50	
203	580 610,76	1 498 262,90		2,50	

Раздел 2

Сведения о местоположении границ объекта					
1	2	3	4	5	6
204	580 616,82	1 498 257,74	Аналитический метод	2,50	—
205	580 621,03	1 498 253,49		2,50	
206	580 629,41	1 498 245,90		2,50	
207	580 631,00	1 498 244,52		2,50	
208	580 631,97	1 498 243,79		2,50	
209	580 633,97	1 498 242,62		2,50	
210	580 634,60	1 498 242,57		2,50	
211	580 637,37	1 498 242,90		2,50	
212	580 638,88	1 498 243,30		2,50	
213	580 640,85	1 498 243,86		2,50	
214	580 643,55	1 498 244,64		2,50	
215	580 645,09	1 498 245,05		2,50	
216	580 646,67	1 498 245,35		2,50	
217	580 649,25	1 498 245,62		2,50	
218	580 650,58	1 498 245,75		2,50	
219	580 651,83	1 498 245,73		2,50	
220	580 655,10	1 498 244,67		2,50	
221	580 657,39	1 498 241,32		2,50	
222	580 662,72	1 498 233,14		2,50	
223	580 666,74	1 498 226,97		2,50	
224	580 668,51	1 498 224,12		2,50	
225	580 669,80	1 498 221,78		2,50	
226	580 671,16	1 498 217,99		2,50	
227	580 673,16	1 498 209,95		2,50	
228	580 674,99	1 498 202,48		2,50	
229	580 675,77	1 498 198,94		2,50	
230	580 676,02	1 498 197,11		2,50	
231	580 675,87	1 498 193,55		2,50	
232	580 675,41	1 498 189,37		2,50	
233	581 315,78	1 498 224,83		2,50	
187	581 802,94	1 498 306,53		2,50	
Зона 1(6)					
234	580 588,23	1 498 184,54	Аналитический метод	2,50	—
235	580 589,20	1 498 187,13		2,50	
236	580 590,43	1 498 189,75		2,50	
237	580 591,75	1 498 192,30		2,50	
238	580 593,08	1 498 194,85		2,50	
239	580 594,41	1 498 197,40		2,50	
240	580 595,73	1 498 199,95		2,50	
241	580 596,92	1 498 202,44		2,50	
242	580 597,81	1 498 204,79		2,50	
243	580 598,15	1 498 206,24		2,50	
244	580 598,38	1 498 208,29		2,50	
245	580 598,42	1 498 210,25		2,50	
246	580 598,43	1 498 212,20		2,50	
247	580 598,43	1 498 214,15		2,50	
248	580 598,44	1 498 216,10		2,50	
249	580 598,49	1 498 218,03		2,50	
250	580 598,68	1 498 219,89		2,50	
251	580 599,11	1 498 221,63		2,50	
252	580 599,75	1 498 223,26		2,50	
253	580 600,49	1 498 224,83		2,50	
254	580 601,25	1 498 226,40		2,50	
255	580 602,02	1 498 227,97		2,50	
256	580 602,78	1 498 229,54		2,50	

Раздел 2

Сведения о местоположении границ объекта					
1	2	3	4	5	6
257	580 603,52	1 498 231,18	Аналитический метод	2,50	—
258	580 604,20	1 498 233,09		2,50	
259	580 604,77	1 498 235,45		2,50	
260	580 605,25	1 498 238,19		2,50	
261	580 605,68	1 498 241,14		2,50	
262	580 606,10	1 498 244,12		2,50	
263	580 606,52	1 498 247,10		2,50	
264	580 606,94	1 498 250,08		2,50	
265	580 607,34	1 498 252,94		2,50	
266	580 607,66	1 498 255,37		2,50	
267	580 607,85	1 498 257,09		2,50	
268	580 607,93	1 498 258,18		2,50	
269	580 607,98	1 498 260,62		2,50	
270	580 608,01	1 498 261,99		2,50	
271	580 608,03	1 498 262,52		2,50	
272	580 608,05	1 498 262,76		2,50	
273	580 517,78	1 498 257,76		2,50	
274	580 420,02	1 498 264,08		2,50	
275	580 421,93	1 498 258,01		2,50	
276	580 422,64	1 498 254,72		2,50	
277	580 423,36	1 498 251,43		2,50	
278	580 424,07	1 498 248,14		2,50	
279	580 425,36	1 498 242,52		2,50	
280	580 426,64	1 498 236,90		2,50	
281	580 427,92	1 498 231,28		2,50	
282	580 430,22	1 498 224,13		2,50	
283	580 432,52	1 498 216,97		2,50	
284	580 434,81	1 498 209,82		2,50	
285	580 438,62	1 498 201,67		2,50	
286	580 442,43	1 498 193,51		2,50	
287	580 446,32	1 498 185,22		2,50	
288	580 517,42	1 498 180,62		2,50	
234	580 588,23	1 498 184,54		2,50	
Зона 1(7)					
289	580 238,21	1 498 198,67	Аналитический метод	2,50	—
290	580 242,92	1 498 204,31		2,50	
291	580 245,45	1 498 207,10		2,50	
292	580 247,97	1 498 209,89		2,50	
293	580 248,67	1 498 210,85		2,50	
294	580 249,16	1 498 211,89		2,50	
295	580 250,55	1 498 216,68		2,50	
296	580 250,70	1 498 217,64		2,50	
297	580 250,53	1 498 218,49		2,50	
298	580 250,20	1 498 219,24		2,50	
299	580 247,48	1 498 225,09		2,50	
300	580 242,84	1 498 232,90		2,50	
301	580 242,68	1 498 233,22		2,50	
302	580 242,62	1 498 233,52		2,50	
303	580 242,68	1 498 233,92		2,50	
304	580 243,00	1 498 234,71		2,50	
305	580 251,36	1 498 251,06		2,50	
306	580 251,84	1 498 251,76		2,50	
307	580 252,28	1 498 251,97		2,50	
308	580 252,78	1 498 251,85		2,50	
309	580 253,82	1 498 251,02		2,50	

Раздел 2

Сведения о местоположении границ объекта					
1	2	3	4	5	6
310	580 266,57	1 498 239,34	Аналитический метод	2,50	—
311	580 290,80	1 498 224,12		2,50	
312	580 304,01	1 498 217,92		2,50	
313	580 305,26	1 498 217,44		2,50	
314	580 306,27	1 498 217,32		2,50	
315	580 307,07	1 498 217,58		2,50	
316	580 312,37	1 498 219,97		2,50	
317	580 312,89	1 498 220,50		2,50	
318	580 313,02	1 498 220,95		2,50	
319	580 313,01	1 498 221,49		2,50	
320	580 312,65	1 498 223,80		2,50	
321	580 312,04	1 498 227,38		2,50	
322	580 304,31	1 498 249,23		2,50	
323	580 299,35	1 498 257,04		2,50	
324	580 296,75	1 498 259,48		2,50	
325	580 285,39	1 498 267,77		2,50	
326	580 277,86	1 498 273,27		2,50	
327	580 226,46	1 498 276,59		2,50	
328	578 134,55	1 499 023,82		2,50	
329	576 376,32	1 499 221,87		2,50	
330	576 382,68	1 499 217,96		2,50	
331	576 386,52	1 499 215,85		2,50	
332	576 392,87	1 499 212,62		2,50	
333	576 398,50	1 499 209,78		2,50	
334	576 403,56	1 499 207,06		2,50	
335	576 411,15	1 499 202,41		2,50	
336	576 417,91	1 499 198,25		2,50	
337	576 425,08	1 499 194,36		2,50	
338	576 432,73	1 499 190,47		2,50	
339	576 440,06	1 499 186,74		2,50	
340	576 447,37	1 499 182,84		2,50	
341	576 456,62	1 499 177,43		2,50	
342	576 462,47	1 499 174,05		2,50	
343	576 470,13	1 499 170,40		2,50	
344	576 476,30	1 499 167,97		2,50	
345	576 484,36	1 499 165,03		2,50	
346	576 491,18	1 499 162,57		2,50	
347	576 499,26	1 499 159,52		2,50	
348	576 505,15	1 499 156,99		2,50	
349	576 510,67	1 499 154,26		2,50	
350	576 519,34	1 499 149,82		2,50	
351	576 533,54	1 499 142,15		2,50	
352	576 539,65	1 499 138,73		2,50	
353	576 545,32	1 499 134,89		2,50	
354	576 549,36	1 499 131,32		2,50	
355	576 555,53	1 499 124,20		2,50	
356	578 117,06	1 498 948,30		2,50	
357	580 210,72	1 498 200,45		2,50	
289	580 238,21	1 498 198,67	2,50		
Зона 1(8)					
358	576 359,44	1 499 146,28	Аналитический метод	2,50	—
359	576 357,86	1 499 148,06		2,50	
360	576 356,25	1 499 149,79		2,50	
361	576 354,71	1 499 151,39		2,50	
362	576 353,24	1 499 152,88		2,50	

Раздел 2

Сведения о местоположении границ объекта					
1	2	3	4	5	6
363	576 351,35	1 499 154,74	Аналитический метод	2,50	—
364	576 349,09	1 499 156,88		2,50	
365	576 347,77	1 499 158,10		2,50	
366	576 346,47	1 499 159,29		2,50	
367	576 345,18	1 499 160,46		2,50	
368	576 343,89	1 499 161,64		2,50	
369	576 342,60	1 499 162,80		2,50	
370	576 341,31	1 499 163,97		2,50	
371	576 340,04	1 499 165,12		2,50	
372	576 338,77	1 499 166,27		2,50	
373	576 337,52	1 499 167,40		2,50	
374	576 336,29	1 499 168,51		2,50	
375	576 335,07	1 499 169,60		2,50	
376	576 333,87	1 499 170,67		2,50	
377	576 332,69	1 499 171,73		2,50	
378	576 331,53	1 499 172,76		2,50	
379	576 330,38	1 499 173,78		2,50	
380	576 329,24	1 499 174,79		2,50	
381	576 317,71	1 499 184,97		2,50	
382	576 312,91	1 499 189,12		2,50	
383	576 310,01	1 499 191,66		2,50	
384	576 303,71	1 499 198,43		2,50	
385	576 302,75	1 499 199,40		2,50	
386	576 301,65	1 499 200,45		2,50	
387	576 298,49	1 499 203,31		2,50	
388	576 299,80	1 499 202,14		2,50	
389	576 297,82	1 499 203,90		2,50	
390	576 295,87	1 499 205,65		2,50	
391	576 294,19	1 499 207,27		2,50	
392	576 293,36	1 499 208,21		2,50	
393	576 293,05	1 499 208,62		2,50	
394	576 292,54	1 499 209,65		2,50	
395	576 292,40	1 499 210,26		2,50	
396	576 292,35	1 499 210,81		2,50	
397	576 292,34	1 499 214,97		2,50	
398	576 292,54	1 499 218,94		2,50	
399	576 292,73	1 499 221,03		2,50	
400	576 292,91	1 499 221,94		2,50	
401	576 293,29	1 499 223,01		2,50	
402	576 293,50	1 499 223,49		2,50	
403	576 294,45	1 499 224,93		2,50	
404	576 296,13	1 499 226,66		2,50	
405	576 298,37	1 499 228,48		2,50	
406	576 299,58	1 499 229,35		2,50	
407	576 301,08	1 499 230,34		2,50	
408	574 279,99	1 499 458,00		2,50	
409	571 399,24	1 500 505,08		2,50	
410	570 946,67	1 500 294,88		2,50	
411	570 954,30	1 500 286,45		2,50	
412	570 959,82	1 500 280,26		2,50	
413	570 964,21	1 500 275,26		2,50	
414	570 972,29	1 500 266,00		2,50	
415	570 976,05	1 500 261,66		2,50	
416	570 979,64	1 500 257,50		2,50	
417	570 983,30	1 500 253,28		2,50	

Раздел 2

Сведения о местоположении границ объекта					
1	2	3	4	5	6
418	570 986,78	1 500 249,44	Аналитический метод	2,50	—
419	570 989,83	1 500 246,20		2,50	
420	570 993,75	1 500 242,15		2,50	
421	570 996,15	1 500 239,70		2,50	
422	571 000,71	1 500 235,08		2,50	
423	571 402,83	1 500 421,84		2,50	
424	574 262,28	1 499 382,51		2,50	
358	576 359,44	1 499 146,28		2,50	
Зона 1(9)					
425	570 951,87	1 500 212,39	Аналитический метод	2,50	—
426	570 943,18	1 500 221,45		2,50	
427	570 935,64	1 500 229,35		2,50	
428	570 929,53	1 500 235,79		2,50	
429	570 922,39	1 500 243,34		2,50	
430	570 915,69	1 500 250,44		2,50	
431	570 909,71	1 500 256,71		2,50	
432	570 905,05	1 500 261,26		2,50	
433	570 898,68	1 500 267,08		2,50	
434	570 894,60	1 500 270,69		2,50	
435	570 481,33	1 500 078,75		2,50	
436	569 289,81	1 500 579,23		2,50	
437	565 184,24	1 501 495,32		2,50	
438	564 473,02	1 501 653,43		2,50	
439	563 789,31	1 501 805,91		2,50	
440	562 808,61	1 502 108,75		2,50	
441	562 716,54	1 501 988,82		2,50	
442	562 708,60	1 501 978,48		2,50	
443	562 699,17	1 501 966,20		2,50	
444	562 516,22	1 501 727,91		2,50	
445	561 292,54	1 501 891,70		2,50	
446	561 273,84	1 501 894,21		2,50	
447	560 220,98	1 502 035,14		2,50	
448	557 605,27	1 501 623,08		2,50	
449	555 907,31	1 503 090,45		2,50	
450	553 993,33	1 503 953,64		2,50	
451	553 918,32	1 504 083,40		2,50	
452	553 891,99	1 504 128,95		2,50	
453	553 888,89	1 504 127,68		2,50	
454	553 885,80	1 504 126,41		2,50	
455	553 884,19	1 504 125,26		2,50	
456	553 882,57	1 504 124,10		2,50	
457	553 879,43	1 504 121,34		2,50	
458	553 877,71	1 504 117,79		2,50	
459	553 877,12	1 504 116,18		2,50	
460	553 876,84	1 504 114,29		2,50	
461	553 876,75	1 504 112,95		2,50	
462	553 878,06	1 504 106,28		2,50	
463	553 878,51	1 504 104,71		2,50	
464	553 878,65	1 504 103,17		2,50	
465	553 878,52	1 504 101,85		2,50	
466	553 876,50	1 504 099,80		2,50	
467	553 874,60	1 504 098,46		2,50	
468	553 867,84	1 504 095,90		2,50	
469	553 860,71	1 504 096,35		2,50	
470	553 852,08	1 504 100,07		2,50	

Раздел 2

Сведения о местоположении границ объекта					
1	2	3	4	5	6
471	553 850,38	1 504 100,80	Аналитический метод	2,50	—
472	553 841,88	1 504 101,18		2,50	
473	553 835,41	1 504 100,52		2,50	
474	553 824,47	1 504 091,88		2,50	
475	553 855,01	1 504 039,09		2,50	
476	553 939,07	1 503 893,64		2,50	
477	555 865,44	1 503 024,86		2,50	
478	557 581,96	1 501 541,46		2,50	
479	560 221,89	1 501 957,33		2,50	
480	561 283,91	1 501 815,17		2,50	
481	561 302,26	1 501 812,72		2,50	
482	562 550,17	1 501 645,68		2,50	
483	562 777,12	1 501 941,29		2,50	
484	562 784,61	1 501 951,05		2,50	
485	562 792,54	1 501 961,37		2,50	
486	562 837,07	1 502 019,37		2,50	
487	563 769,54	1 501 731,43		2,50	
488	564 475,79	1 501 573,93		2,50	
489	564 890,54	1 501 482,54		2,50	
490	569 266,33	1 500 505,57		2,50	
491	570 482,89	1 499 994,57		2,50	
425	570 951,87	1 500 212,39		2,50	
Зона 1(10)					
492	553 812,47	1 504 112,66	Аналитический метод	2,50	—
493	553 817,74	1 504 117,08		2,50	
494	553 831,02	1 504 128,90		2,50	
495	553 833,75	1 504 131,78		2,50	
496	553 844,28	1 504 142,84		2,50	
497	553 849,36	1 504 146,73		2,50	
498	553 862,06	1 504 156,46		2,50	
499	553 871,61	1 504 164,21		2,50	
500	553 818,42	1 504 256,21		2,50	
501	551 927,37	1 504 896,41		2,50	
502	551 201,31	1 504 984,07		2,50	
503	551 199,24	1 504 984,36		2,50	
504	547 597,50	1 505 419,40		2,50	
505	544 322,91	1 504 375,46		2,50	
506	544 274,45	1 504 415,93		2,50	
507	544 235,99	1 504 448,05		2,50	
508	544 229,01	1 504 443,74		2,50	
509	544 217,23	1 504 433,21		2,50	
510	544 214,07	1 504 429,87		2,50	
511	544 205,62	1 504 420,93		2,50	
512	544 198,75	1 504 415,31		2,50	
513	544 194,99	1 504 412,24		2,50	
514	544 187,53	1 504 401,54		2,50	
515	544 182,04	1 504 392,78		2,50	
516	544 227,96	1 504 354,43		2,50	
517	544 306,01	1 504 289,25		2,50	
518	547 604,91	1 505 340,94		2,50	
519	551 198,39	1 504 906,92		2,50	
520	551 200,35	1 504 906,67		2,50	
521	551 910,22	1 504 820,92		2,50	
522	553 766,27	1 504 192,57		2,50	
492	553 812,47	1 504 112,66		2,50	

Раздел 2

Сведения о местоположении границ объекта					
1	2	3	4	5	6
Зона 1(11)					
523	544 027,92	1 504 521,50	Аналитический метод	2,50	—
524	544 029,07	1 504 522,35		2,50	
525	544 037,89	1 504 530,30		2,50	
526	544 052,80	1 504 524,59		2,50	
527	544 061,95	1 504 521,84		2,50	
528	544 063,87	1 504 521,54		2,50	
529	544 065,82	1 504 521,62		2,50	
530	544 067,09	1 504 521,99		2,50	
531	544 068,21	1 504 522,70		2,50	
532	544 068,56	1 504 523,15		2,50	
533	544 068,72	1 504 523,70		2,50	
534	544 068,83	1 504 525,19		2,50	
535	544 068,98	1 504 527,78		2,50	
536	544 069,00	1 504 530,84		2,50	
537	544 069,02	1 504 531,87		2,50	
538	544 068,88	1 504 534,82		2,50	
539	544 068,53	1 504 537,75		2,50	
540	544 067,99	1 504 540,66		2,50	
541	544 067,25	1 504 543,52		2,50	
542	544 066,31	1 504 546,35		2,50	
543	544 065,77	1 504 547,73		2,50	
544	544 064,55	1 504 550,45		2,50	
545	544 063,99	1 504 551,53		2,50	
546	544 063,15	1 504 553,07		2,50	
547	544 062,38	1 504 554,35		2,50	
548	544 060,81	1 504 561,35		2,50	
549	544 060,33	1 504 564,50		2,50	
550	544 060,18	1 504 567,18		2,50	
551	544 060,28	1 504 570,46		2,50	
552	544 060,49	1 504 574,30		2,50	
553	544 060,75	1 504 578,15		2,50	
554	544 061,13	1 504 581,99		2,50	
555	544 061,91	1 504 585,63		2,50	
556	544 062,93	1 504 589,07		2,50	
557	544 063,91	1 504 591,76		2,50	
558	544 023,06	1 504 625,88		2,50	
559	542 713,63	1 505 700,12		2,50	
560	542 921,50	1 506 488,86		2,50	
561	542 432,68	1 506 958,88		2,50	
562	541 585,04	1 509 768,65		2,50	
563	538 692,93	1 511 569,84		2,50	
564	538 687,56	1 511 573,19		2,50	
565	538 678,41	1 511 597,42		2,50	
566	538 666,96	1 511 627,66		2,50	
567	538 632,46	1 511 718,92		2,50	
568	538 124,92	1 511 683,39		2,50	
569	535 361,86	1 511 489,95		2,50	
570	531 240,15	1 511 923,09		2,50	
571	531 210,66	1 512 002,75		2,50	
572	529 431,46	1 513 685,02		2,50	
573	527 660,16	1 513 134,14		2,50	
574	527 642,34	1 513 128,60		2,50	
575	526 257,36	1 512 697,86		2,50	
576	525 955,19	1 512 669,03		2,50	

Раздел 2

Сведения о местоположении границ объекта					
1	2	3	4	5	6
577	525 913,98	1 512 665,10	Аналитический метод	2,50	—
578	523 461,08	1 512 431,08		2,50	
579	523 150,93	1 512 642,07		2,50	
580	523 145,89	1 512 642,54		2,50	
581	522 851,83	1 512 827,71		2,50	
582	522 815,21	1 512 848,81		2,50	
583	522 748,82	1 512 915,61		2,50	
584	522 146,77	1 513 325,18		2,50	
585	521 479,22	1 513 253,21		2,50	
586	521 162,34	1 513 384,06		2,50	
587	521 067,04	1 513 423,41		2,50	
588	520 216,92	1 513 774,44		2,50	
589	520 167,54	1 513 727,46		2,50	
590	520 140,52	1 513 701,75		2,50	
591	520 114,73	1 513 677,23		2,50	
592	520 063,74	1 513 628,72		2,50	
593	520 058,44	1 513 623,67		2,50	
594	519 906,32	1 513 605,38		2,50	
595	517 086,71	1 514 793,78		2,50	
596	517 029,62	1 514 894,77		2,50	
597	517 023,28	1 514 905,99		2,50	
598	517 023,90	1 514 944,67		2,50	
599	517 024,69	1 514 994,69		2,50	
600	517 026,46	1 515 105,77		2,50	
601	517 002,68	1 515 146,75		2,50	
602	516 994,40	1 515 154,91		2,50	
603	516 989,72	1 515 159,83		2,50	
604	516 977,95	1 515 174,01		2,50	
605	516 970,17	1 515 183,84		2,50	
606	516 958,57	1 515 201,40		2,50	
607	516 955,55	1 515 206,95		2,50	
608	516 948,19	1 515 218,88		2,50	
609	516 932,70	1 515 247,17		2,50	
610	516 924,92	1 515 261,74		2,50	
611	516 913,15	1 515 287,84		2,50	
612	516 908,66	1 515 299,45		2,50	
613	516 901,06	1 515 317,29		2,50	
614	516 889,80	1 515 341,25		2,50	
615	515 206,47	1 518 241,81		2,50	
616	512 562,73	1 518 007,26		2,50	
617	507 607,69	1 518 618,92		2,50	
618	507 586,71	1 518 621,51		2,50	
619	507 552,44	1 518 625,74		2,50	
620	502 695,70	1 519 225,26		2,50	
621	502 073,96	1 518 199,68		2,50	
622	502 063,68	1 518 182,71		2,50	
623	502 054,07	1 518 166,86		2,50	
624	501 697,04	1 517 577,93		2,50	
625	500 901,86	1 517 416,35		2,50	
626	500 904,63	1 517 408,66		2,50	
627	500 906,88	1 517 402,23		2,50	
628	500 909,09	1 517 395,83		2,50	
629	500 911,29	1 517 389,44		2,50	
630	500 913,44	1 517 383,30		2,50	
631	500 915,48	1 517 378,04		2,50	

Раздел 2

Сведения о местоположении границ объекта					
1	2	3	4	5	6
632	500 917,30	1 517 374,22	Аналитический метод	2,50	—
633	500 920,49	1 517 369,84		2,50	
634	500 923,43	1 517 366,05		2,50	
635	500 925,76	1 517 360,69		2,50	
636	500 927,63	1 517 354,21		2,50	
637	500 929,11	1 517 348,50		2,50	
638	500 929,85	1 517 343,46		2,50	
639	501 745,41	1 517 509,19		2,50	
640	502 138,62	1 518 157,80		2,50	
641	502 145,36	1 518 168,92		2,50	
642	502 152,04	1 518 179,94		2,50	
643	502 735,72	1 519 142,74		2,50	
644	507 396,96	1 518 567,35		2,50	
645	507 423,85	1 518 564,03		2,50	
646	507 447,45	1 518 561,11		2,50	
647	512 561,41	1 517 929,84		2,50	
648	515 164,47	1 518 160,79		2,50	
649	516 949,13	1 515 085,61		2,50	
650	516 947,45	1 514 980,04		2,50	
651	516 946,91	1 514 946,15		2,50	
652	516 946,43	1 514 916,23		2,50	
653	516 945,95	1 514 886,30		2,50	
654	517 032,60	1 514 733,03		2,50	
655	519 895,24	1 513 526,49		2,50	
656	520 093,00	1 513 550,28		2,50	
657	520 122,62	1 513 578,46		2,50	
658	520 173,61	1 513 626,97		2,50	
659	520 204,98	1 513 656,81		2,50	
660	520 231,52	1 513 682,05		2,50	
661	520 233,76	1 513 684,18		2,50	
662	520 833,93	1 513 436,36		2,50	
663	520 929,22	1 513 397,01		2,50	
664	521 467,97	1 513 174,55		2,50	
665	522 126,87	1 513 245,59		2,50	
666	523 440,74	1 512 351,79		2,50	
667	525 952,26	1 512 591,40		2,50	
668	525 991,34	1 512 595,13		2,50	
669	526 272,62	1 512 621,97		2,50	
670	527 689,07	1 513 062,49		2,50	
671	527 706,60	1 513 067,94		2,50	
672	529 411,30	1 513 598,11		2,50	
673	531 144,69	1 511 959,15		2,50	
674	531 184,54	1 511 851,51		2,50	
675	535 360,52	1 511 412,67		2,50	
676	538 127,25	1 511 606,37		2,50	
677	538 580,69	1 511 638,11		2,50	
678	538 590,70	1 511 611,64		2,50	
679	538 602,14	1 511 581,37		2,50	
680	538 612,86	1 511 553,02		2,50	
681	538 624,74	1 511 521,60		2,50	
682	541 519,70	1 509 718,63		2,50	
683	542 364,78	1 506 917,35		2,50	
684	542 835,51	1 506 464,73		2,50	
685	542 626,58	1 505 671,94		2,50	
686	543 973,96	1 504 566,56		2,50	

Раздел 2

Сведения о местоположении границ объекта					
1	2	3	4	5	6
523	544 027,92	1 504 521,50	Аналитический метод	2,50	—
Зона 1(12)					
687	500 917,37	1 517 340,93	Аналитический метод	2,50	—
688	500 914,48	1 517 347,38		2,50	
689	500 910,91	1 517 355,44		2,50	
690	500 908,38	1 517 361,20		2,50	
691	500 905,81	1 517 367,15		2,50	
692	500 902,86	1 517 374,68		2,50	
693	500 900,41	1 517 382,65		2,50	
694	500 899,22	1 517 387,24		2,50	
695	500 898,42	1 517 390,79		2,50	
696	500 896,50	1 517 398,99		2,50	
697	500 894,11	1 517 407,34		2,50	
698	500 891,47	1 517 414,24		2,50	
699	498 891,44	1 517 007,84		2,50	
700	498 841,18	1 516 997,62		2,50	
701	498 497,25	1 516 927,74		2,50	
702	495 632,77	1 516 345,68		2,50	
703	495 610,81	1 516 341,22		2,50	
704	495 607,57	1 516 340,56		2,50	
705	494 670,57	1 516 150,17		2,50	
706	494 670,39	1 516 149,28		2,50	
707	494 669,72	1 516 147,69		2,50	
708	494 668,50	1 516 145,10		2,50	
709	494 667,27	1 516 142,52		2,50	
710	494 666,05	1 516 139,93		2,50	
711	494 664,83	1 516 137,35		2,50	
712	494 663,60	1 516 134,76		2,50	
713	494 660,73	1 516 133,63		2,50	
714	494 657,87	1 516 132,50		2,50	
715	494 655,00	1 516 131,37		2,50	
716	494 652,14	1 516 130,24		2,50	
717	494 649,27	1 516 129,11		2,50	
718	494 646,40	1 516 127,98		2,50	
719	494 642,19	1 516 124,53		2,50	
720	494 637,97	1 516 121,07		2,50	
721	494 633,76	1 516 117,61		2,50	
722	494 629,55	1 516 114,16		2,50	
723	494 625,33	1 516 110,70		2,50	
724	494 621,12	1 516 107,24		2,50	
725	494 618,41	1 516 101,99		2,50	
726	494 615,70	1 516 096,74		2,50	
727	494 612,17	1 516 100,51		2,50	
728	494 608,64	1 516 104,29		2,50	
729	494 605,11	1 516 108,07		2,50	
730	494 601,58	1 516 111,85		2,50	
731	494 594,51	1 516 119,40		2,50	
732	494 591,37	1 516 122,78		2,50	
733	494 588,24	1 516 126,15		2,50	
734	494 582,74	1 516 132,37		2,50	
735	493 602,35	1 515 933,11		2,50	
736	493 537,14	1 515 898,38		2,50	
737	493 475,78	1 515 865,70		2,50	
738	493 420,56	1 515 836,29		2,50	
739	492 936,18	1 515 600,00		2,50	

Раздел 2

Сведения о местоположении границ объекта					
1	2	3	4	5	6
740	488 502,58	1 517 770,46	Аналитический метод	2,50	—
741	485 360,58	1 518 186,39		2,50	
742	484 114,69	1 518 351,32		2,50	
743	481 887,68	1 518 646,13		2,50	
744	478 681,31	1 519 070,58		2,50	
745	477 810,57	1 518 917,46		2,50	
746	477 592,34	1 518 982,00		2,50	
747	475 751,52	1 518 832,26		2,50	
748	474 347,17	1 518 718,02		2,50	
749	474 096,51	1 519 198,93		2,50	
750	474 088,17	1 519 214,94		2,50	
751	474 079,85	1 519 230,90		2,50	
752	474 003,89	1 519 376,62		2,50	
753	472 481,99	1 519 089,63		2,50	
754	472 412,01	1 518 971,64		2,50	
755	472 405,21	1 518 960,18		2,50	
756	472 398,41	1 518 948,72		2,50	
757	471 908,31	1 518 122,37		2,50	
758	471 408,94	1 518 099,57		2,50	
759	471 399,95	1 518 099,16		2,50	
760	471 390,96	1 518 098,75		2,50	
761	471 180,78	1 518 089,15		2,50	
762	471 174,76	1 518 088,87		2,50	
763	471 110,43	1 518 085,93		2,50	
764	470 216,49	1 518 045,11		2,50	
765	470 165,37	1 517 838,13		2,50	
766	470 029,31	1 517 287,21		2,50	
767	470 031,09	1 517 257,65		2,50	
768	470 273,47	1 513 219,81		2,50	
769	470 195,15	1 513 073,01		2,50	
770	470 165,74	1 513 017,88		2,50	
771	467 910,40	1 508 790,38		2,50	
772	467 857,92	1 508 428,99		2,50	
773	467 576,29	1 508 140,00		2,50	
774	467 470,27	1 507 939,04		2,50	
775	463 357,35	1 500 142,77		2,50	
776	462 205,23	1 497 958,86		2,50	
777	460 086,63	1 493 942,92		2,50	
778	459 812,52	1 493 832,24		2,50	
779	458 591,99	1 493 339,40		2,50	
780	458 383,45	1 493 255,18		2,50	
781	457 012,36	1 492 701,55		2,50	
782	455 870,69	1 492 864,77		2,50	
783	450 950,63	1 492 101,19		2,50	
784	450 963,67	1 492 088,79		2,50	
785	450 982,66	1 492 072,38		2,50	
786	451 023,92	1 492 045,70		2,50	
787	451 047,27	1 492 046,15		2,50	
788	451 064,59	1 492 040,96		2,50	
789	455 871,16	1 492 786,93		2,50	
790	457 021,97	1 492 622,39		2,50	
791	458 383,61	1 493 172,21		2,50	
792	458 601,54	1 493 260,21		2,50	
793	460 043,06	1 493 842,29		2,50	
794	460 141,58	1 493 882,07		2,50	

Раздел 2

Сведения о местоположении границ объекта					
1	2	3	4	5	6
795	462 294,23	1 497 962,55	Аналитический метод	2,50	—
796	463 445,98	1 500 145,75		2,50	
797	467 464,33	1 507 762,76		2,50	
798	467 639,20	1 508 094,23		2,50	
799	467 930,53	1 508 393,18		2,50	
800	467 984,66	1 508 766,00		2,50	
801	470 255,89	1 513 023,26		2,50	
802	470 285,07	1 513 077,95		2,50	
803	470 351,63	1 513 202,73		2,50	
804	470 108,02	1 517 261,04		2,50	
805	470 106,88	1 517 280,13		2,50	
806	470 240,62	1 517 821,69		2,50	
807	470 277,45	1 517 970,82		2,50	
808	471 117,71	1 518 009,19		2,50	
809	471 170,66	1 518 011,61		2,50	
810	471 176,68	1 518 011,88		2,50	
811	471 389,32	1 518 021,59		2,50	
812	471 398,49	1 518 022,01		2,50	
813	471 407,66	1 518 022,43		2,50	
814	471 953,34	1 518 047,35		2,50	
815	472 473,49	1 518 924,35		2,50	
816	472 480,30	1 518 935,84		2,50	
817	472 487,11	1 518 947,32		2,50	
818	472 530,46	1 519 020,41		2,50	
819	473 962,02	1 519 290,37		2,50	
820	474 010,45	1 519 197,45		2,50	
821	474 018,76	1 519 181,51		2,50	
822	474 027,17	1 519 165,37		2,50	
823	474 290,18	1 518 660,77		2,50	
824	474 302,50	1 518 637,13		2,50	
825	474 310,03	1 518 637,74		2,50	
826	475 433,43	1 518 729,13		2,50	
827	475 753,15	1 518 755,14		2,50	
828	477 584,27	1 518 904,09		2,50	
829	477 806,11	1 518 838,49		2,50	
830	478 679,36	1 518 993,17		2,50	
831	481 892,21	1 518 567,86		2,50	
832	484 119,90	1 518 272,96		2,50	
833	485 363,38	1 518 108,35		2,50	
834	488 480,01	1 517 695,77		2,50	
835	492 936,12	1 515 514,30		2,50	
836	493 455,55	1 515 767,69		2,50	
837	493 526,65	1 515 805,55		2,50	
838	493 589,74	1 515 839,15		2,50	
839	493 628,66	1 515 859,88		2,50	
840	495 679,96	1 516 276,70		2,50	
841	495 682,36	1 516 277,19		2,50	
842	495 704,70	1 516 281,73	2,50		
843	498 497,37	1 516 849,19	2,50		
844	498 855,87	1 516 922,04	2,50		
845	498 903,59	1 516 931,73	2,50		
687	500 917,37	1 517 340,93	2,50		
Зона 1(13)					
846	451 051,34	1 492 038,90	Аналитический метод	2,50	—
847	451 047,81	1 492 039,31		2,50	

Раздел 2

Сведения о местоположении границ объекта					
1	2	3	4	5	6
848	451 031,02	1 492 039,87	Аналитический метод	2,50	—
849	451 022,77	1 492 042,46		2,50	
850	450 978,84	1 492 068,23		2,50	
851	450 952,17	1 492 092,84		2,50	
852	450 944,62	1 492 100,26		2,50	
853	450 635,44	1 492 052,27		2,50	
854	450 649,79	1 492 045,65		2,50	
855	450 655,18	1 492 038,47		2,50	
856	450 660,58	1 492 031,30		2,50	
857	450 665,97	1 492 024,12		2,50	
858	450 671,36	1 492 016,95		2,50	
859	450 679,89	1 492 007,68		2,50	
860	450 680,91	1 491 999,47		2,50	
861	450 695,94	1 491 995,52		2,50	
862	450 702,17	1 491 989,55		2,50	
863	450 707,64	1 491 992,56		2,50	
864	450 713,00	1 491 986,39		2,50	
846	451 051,34	1 492 038,90		2,50	
Зона 1(14)					
865	450 689,29	1 491 982,71	Аналитический метод	2,50	—
866	450 680,29	1 491 988,31		2,50	
867	450 663,75	1 491 998,69		2,50	
868	450 656,25	1 492 003,50		2,50	
869	450 648,74	1 492 008,31		2,50	
870	450 644,99	1 492 010,90		2,50	
871	450 643,47	1 492 012,31		2,50	
872	450 642,66	1 492 013,59		2,50	
873	450 642,27	1 492 014,79		2,50	
874	450 641,45	1 492 018,33		2,50	
875	450 640,63	1 492 021,86		2,50	
876	450 640,18	1 492 023,41		2,50	
877	450 639,66	1 492 024,54		2,50	
878	450 638,58	1 492 025,96		2,50	
879	450 637,25	1 492 027,34		2,50	
880	450 634,50	1 492 030,07		2,50	
881	450 631,41	1 492 033,14		2,50	
882	450 629,15	1 492 035,20		2,50	
883	450 625,82	1 492 037,81		2,50	
884	450 622,35	1 492 040,40		2,50	
885	450 618,47	1 492 043,25		2,50	
886	450 611,27	1 492 048,52		2,50	
887	450 517,80	1 492 034,01		2,50	
888	450 175,24	1 492 050,53		2,50	
889	450 175,84	1 492 049,61		2,50	
890	450 176,83	1 492 047,75		2,50	
891	450 177,62	1 492 045,79		2,50	
892	450 178,16	1 492 043,78		2,50	
893	450 178,42	1 492 041,73		2,50	
894	450 178,47	1 492 039,65		2,50	
895	450 178,38	1 492 037,56		2,50	
896	450 178,15	1 492 033,35		2,50	
897	450 178,18	1 492 031,26		2,50	
898	450 178,42	1 492 029,18		2,50	
899	450 178,88	1 492 027,14		2,50	
900	450 179,54	1 492 025,13		2,50	

Раздел 2

Сведения о местоположении границ объекта					
1	2	3	4	5	6
901	450 180,37	1 492 023,18	Аналитический метод	2,50	—
902	450 181,36	1 492 021,31		2,50	
903	450 182,47	1 492 019,52		2,50	
904	450 183,70	1 492 017,82		2,50	
905	450 185,02	1 492 016,21		2,50	
906	450 186,42	1 492 014,67		2,50	
907	450 187,90	1 492 013,20		2,50	
908	450 189,44	1 492 011,79		2,50	
909	450 191,03	1 492 010,42		2,50	
910	450 192,66	1 492 009,09		2,50	
911	450 194,30	1 492 007,77		2,50	
912	450 195,96	1 492 006,47		2,50	
913	450 197,62	1 492 005,17		2,50	
914	450 199,27	1 492 003,86		2,50	
915	450 200,90	1 492 002,54		2,50	
916	450 202,51	1 492 001,20		2,50	
917	450 204,11	1 491 999,85		2,50	
918	450 205,70	1 491 998,49		2,50	
919	450 207,28	1 491 997,13		2,50	
920	450 208,85	1 491 995,76		2,50	
921	450 210,43	1 491 994,40		2,50	
922	450 212,01	1 491 993,04		2,50	
923	450 213,59	1 491 991,69		2,50	
924	450 216,79	1 491 989,01		2,50	
925	450 220,04	1 491 986,41		2,50	
926	450 221,70	1 491 985,14		2,50	
927	450 223,39	1 491 983,90		2,50	
928	450 225,10	1 491 982,70		2,50	
929	450 226,85	1 491 981,55		2,50	
930	450 228,63	1 491 980,46		2,50	
931	450 230,45	1 491 979,42		2,50	
932	450 232,31	1 491 978,46		2,50	
933	450 234,22	1 491 977,57		2,50	
934	450 236,17	1 491 976,75		2,50	
935	450 238,14	1 491 975,98		2,50	
936	450 240,13	1 491 975,24		2,50	
937	450 242,11	1 491 974,49		2,50	
938	450 244,07	1 491 973,72		2,50	
939	450 245,99	1 491 972,89		2,50	
940	450 247,85	1 491 971,97		2,50	
941	450 249,64	1 491 970,95		2,50	
942	450 251,36	1 491 969,77		2,50	
943	450 521,89	1 491 956,73		2,50	
865	450 689,29	1 491 982,71		2,50	
Зона 1(15)					
944	450 233,46	1 491 970,63	Аналитический метод	2,50	—
945	450 232,34	1 491 971,15		2,50	
946	450 230,40	1 491 972,02		2,50	
947	450 226,62	1 491 973,85		2,50	
948	450 222,92	1 491 975,84		2,50	
949	450 219,30	1 491 978,01		2,50	
950	450 215,80	1 491 980,33		2,50	
951	450 212,40	1 491 982,81		2,50	
952	450 209,13	1 491 985,44		2,50	
953	450 206,00	1 491 988,21		2,50	

Раздел 2

Сведения о местоположении границ объекта					
1	2	3	4	5	6
954	450 202,93	1 491 991,05	Аналитический метод	2,50	—
955	450 199,84	1 491 993,87		2,50	
956	450 196,62	1 491 996,57		2,50	
957	450 193,18	1 491 999,06		2,50	
958	450 189,55	1 492 001,37		2,50	
959	450 185,93	1 492 003,65		2,50	
960	450 182,51	1 492 006,07		2,50	
961	450 179,50	1 492 008,79		2,50	
962	450 177,06	1 492 011,96		2,50	
963	450 175,15	1 492 015,55		2,50	
964	450 173,60	1 492 019,44		2,50	
965	450 172,28	1 492 023,52		2,50	
966	450 171,04	1 492 027,69		2,50	
967	450 169,71	1 492 031,83		2,50	
968	450 168,17	1 492 035,84		2,50	
969	450 166,39	1 492 039,70		2,50	
970	450 164,38	1 492 043,41		2,50	
971	450 162,17	1 492 046,99		2,50	
972	450 159,79	1 492 050,45		2,50	
973	450 159,14	1 492 051,31		2,50	
974	445 087,55	1 492 295,81		2,50	
975	444 987,25	1 492 300,65		2,50	
976	444 949,29	1 492 302,48		2,50	
977	443 043,81	1 492 394,35		2,50	
978	440 363,42	1 494 177,48		2,50	
979	439 363,69	1 493 742,69		2,50	
980	439 431,57	1 493 688,25		2,50	
981	440 355,68	1 494 090,16		2,50	
982	443 018,86	1 492 318,46		2,50	
983	444 766,37	1 492 234,21		2,50	
984	444 848,06	1 492 230,27	2,50		
985	444 901,18	1 492 227,71	2,50		
986	444 977,76	1 492 224,02	2,50		
944	450 233,46	1 491 970,63	2,50		
Зона 1(16)					
987	439 373,81	1 493 663,13	Аналитический метод	2,50	—
988	439 370,97	1 493 666,32		2,50	
989	439 367,65	1 493 669,26		2,50	
990	439 363,54	1 493 672,67		2,50	
991	439 359,20	1 493 676,21		2,50	
992	439 355,36	1 493 679,29		2,50	
993	439 351,11	1 493 682,64		2,50	
994	439 347,44	1 493 685,52		2,50	
995	439 344,30	1 493 687,94		2,50	
996	439 341,39	1 493 690,18		2,50	
997	439 337,66	1 493 692,94		2,50	
998	439 334,08	1 493 695,36		2,50	
999	439 330,61	1 493 697,62		2,50	
1000	439 326,43	1 493 700,37		2,50	
1001	439 322,25	1 493 703,15		2,50	
1002	439 318,11	1 493 705,94		2,50	
1003	439 310,21	1 493 711,56		2,50	
1004	439 306,64	1 493 714,41		2,50	
1005	439 303,95	1 493 716,72		2,50	
1006	438 707,70	1 493 457,40		2,50	

Раздел 2

Сведения о местоположении границ объекта					
1	2	3	4	5	6
1007	436 877,30	1 494 243,07	Аналитический метод	2,50	—
1008	433 738,85	1 495 060,41		2,50	
1009	431 847,40	1 495 013,85		2,50	
1010	431 724,75	1 495 010,84		2,50	
1011	431 460,51	1 495 004,33		2,50	
1012	431 311,87	1 495 000,67		2,50	
1013	431 277,39	1 494 999,82		2,50	
1014	431 117,79	1 494 995,89		2,50	
1015	431 063,52	1 494 994,56		2,50	
1016	430 995,81	1 494 992,90		2,50	
1017	429 465,16	1 494 955,22		2,50	
1018	429 202,26	1 494 948,75		2,50	
1019	428 102,67	1 494 921,69		2,50	
1020	428 018,34	1 494 919,61		2,50	
1021	427 408,70	1 494 904,60		2,50	
1022	427 179,56	1 494 898,96		2,50	
1023	426 777,90	1 494 889,07		2,50	
1024	426 691,22	1 494 886,94		2,50	
1025	426 604,50	1 494 884,81		2,50	
1026	426 453,15	1 494 881,08		2,50	
1027	423 680,27	1 494 812,83		2,50	
1028	423 572,59	1 494 859,55		2,50	
1029	423 561,20	1 494 864,54		2,50	
1030	423 542,40	1 494 872,65		2,50	
1031	422 940,07	1 495 133,96		2,50	
1032	419 617,57	1 495 564,05		2,50	
1033	417 741,47	1 493 751,11		2,50	
1034	417 816,26	1 493 405,09		2,50	
1035	417 822,65	1 493 375,54		2,50	
1036	417 987,55	1 492 612,63		2,50	
1037	419 546,92	1 492 007,39		2,50	
1038	419 543,56	1 491 925,16		2,50	
1039	419 542,34	1 491 895,44		2,50	
1040	419 541,19	1 491 867,38		2,50	
1041	419 537,28	1 491 771,83		2,50	
1042	419 655,11	1 490 686,47		2,50	
1043	419 606,10	1 490 603,39		2,50	
1044	419 593,98	1 490 582,84		2,50	
1045	419 314,55	1 490 109,16		2,50	
1046	419 313,43	1 490 093,59		2,50	
1047	419 311,32	1 490 069,89		2,50	
1048	419 304,97	1 490 032,42		2,50	
1049	419 301,61	1 489 999,36		2,50	
1050	419 300,98	1 489 955,29		2,50	
1051	419 301,19	1 489 952,35		2,50	
1052	419 303,26	1 489 938,48		2,50	
1053	419 606,29	1 490 452,16		2,50	
1054	419 618,42	1 490 472,72		2,50	
1055	419 734,42	1 490 669,36		2,50	
1056	419 614,45	1 491 774,43		2,50	
1057	419 617,60	1 491 851,43		2,50	
1058	419 618,74	1 491 879,32		2,50	
1059	419 619,93	1 491 908,39		2,50	
1060	419 626,10	1 492 059,25		2,50	
1061	418 054,05	1 492 669,41		2,50	

Раздел 2

Сведения о местоположении границ объекта					
1	2	3	4	5	6
1062	417 901,72	1 493 374,19	Аналитический метод	2,50	—
1063	417 870,48	1 493 518,72		2,50	
1064	417 856,24	1 493 584,57		2,50	
1065	417 825,78	1 493 725,51		2,50	
1066	419 644,43	1 495 482,94		2,50	
1067	422 919,40	1 495 058,99		2,50	
1068	423 517,92	1 494 799,33		2,50	
1069	423 536,68	1 494 791,11		2,50	
1070	423 547,08	1 494 786,68		2,50	
1071	423 665,19	1 494 735,44		2,50	
1072	427 184,61	1 494 822,06		2,50	
1073	427 440,77	1 494 828,37		2,50	
1074	428 096,36	1 494 844,51		2,50	
1075	428 204,81	1 494 847,18		2,50	
1076	429 292,01	1 494 873,94		2,50	
1077	429 501,08	1 494 879,08		2,50	
1078	431 097,78	1 494 918,38		2,50	
1079	431 120,10	1 494 918,93		2,50	
1080	431 222,71	1 494 921,46		2,50	
1081	431 346,37	1 494 924,50		2,50	
1082	431 464,69	1 494 927,41		2,50	
1083	431 569,83	1 494 930,00		2,50	
1084	431 768,63	1 494 934,90		2,50	
1085	433 729,92	1 494 983,17		2,50	
1086	436 852,27	1 494 170,02		2,50	
1087	438 707,90	1 493 373,52		2,50	
987	439 373,81	1 493 663,13		2,50	
Зона 1(17)					
1088	419 235,96	1 489 824,41	Аналитический метод	2,50	—
1089	419 236,08	1 489 832,92		2,50	
1090	419 237,86	1 489 902,74		2,50	
1091	419 235,76	1 489 960,08		2,50	
1092	419 235,40	1 489 975,01		2,50	
1093	418 981,21	1 489 544,12		2,50	
1094	418 698,77	1 489 065,34		2,50	
1095	417 468,36	1 486 979,64		2,50	
1096	413 438,76	1 486 593,58		2,50	
1097	413 315,03	1 486 495,30		2,50	
1098	413 116,48	1 486 337,59		2,50	
1099	412 972,07	1 486 222,89		2,50	
1100	412 937,69	1 486 192,05		2,50	
1101	412 930,46	1 486 186,08		2,50	
1102	412 922,97	1 486 180,43		2,50	
1103	412 915,77	1 486 175,00		2,50	
1104	412 880,33	1 486 148,28		2,50	
1105	412 858,28	1 486 131,65		2,50	
1106	412 851,10	1 486 126,24		2,50	
1107	412 843,91	1 486 120,82		2,50	
1108	412 841,21	1 486 118,94		2,50	
1109	412 209,58	1 485 617,22		2,50	
1110	412 188,97	1 485 612,44		2,50	
1111	412 168,46	1 485 607,69		2,50	
1112	411 272,41	1 485 399,99		2,50	
1113	410 938,61	1 485 521,38		2,50	
1114	410 494,15	1 485 683,06		2,50	

Раздел 2

Сведения о местоположении границ объекта					
1	2	3	4	5	6
1115	410 481,29	1 485 745,50	Аналитический метод	2,50	—
1116	410 474,62	1 485 777,98		2,50	
1117	410 469,81	1 485 801,34		2,50	
1118	410 466,35	1 485 818,18		2,50	
1119	410 450,31	1 485 896,14		2,50	
1120	410 432,74	1 485 903,53		2,50	
1121	410 419,66	1 485 909,02		2,50	
1122	409 780,29	1 486 177,80		2,50	
1123	409 716,15	1 486 204,77		2,50	
1124	409 012,15	1 486 500,71		2,50	
1125	408 681,89	1 486 489,30		2,50	
1126	408 663,90	1 486 488,67		2,50	
1127	408 602,11	1 486 486,54		2,50	
1128	408 226,73	1 487 043,16		2,50	
1129	407 716,28	1 487 494,80		2,50	
1130	407 659,40	1 487 545,12		2,50	
1131	406 491,64	1 488 578,35		2,50	
1132	406 428,51	1 488 634,20		2,50	
1133	406 326,52	1 488 724,44		2,50	
1134	406 271,73	1 488 772,93		2,50	
1135	406 241,57	1 488 799,60		2,50	
1136	406 201,76	1 488 834,83		2,50	
1137	406 192,85	1 488 842,71		2,50	
1138	406 190,19	1 488 822,01		2,50	
1139	406 188,67	1 488 807,89		2,50	
1140	406 181,93	1 488 777,97		2,50	
1141	406 179,58	1 488 769,34		2,50	
1142	406 174,40	1 488 756,22		2,50	
1143	406 183,17	1 488 748,46		2,50	
1144	406 298,56	1 488 646,37		2,50	
1145	406 328,53	1 488 619,85		2,50	
1146	406 451,48	1 488 511,07		2,50	
1147	407 501,21	1 487 582,28		2,50	
1148	407 598,02	1 487 496,62		2,50	
1149	408 168,37	1 486 991,98		2,50	
1150	408 562,13	1 486 408,11		2,50	
1151	408 665,22	1 486 411,68		2,50	
1152	408 683,22	1 486 412,30		2,50	
1153	408 997,90	1 486 423,18		2,50	
1154	409 632,33	1 486 156,47		2,50	
1155	409 712,19	1 486 122,90		2,50	
1156	410 383,06	1 485 840,88		2,50	
1157	410 393,35	1 485 790,88		2,50	
1158	410 411,25	1 485 703,87		2,50	
1159	410 427,39	1 485 625,41		2,50	
1160	410 455,08	1 485 615,34		2,50	
1161	410 934,83	1 485 440,84		2,50	
1162	411 267,55	1 485 319,82		2,50	
1163	412 127,46	1 485 519,14		2,50	
1164	412 150,73	1 485 524,54		2,50	
1165	412 243,88	1 485 546,13		2,50	
1166	412 879,26	1 486 050,83		2,50	
1167	413 150,84	1 486 266,55		2,50	
1168	413 331,82	1 486 410,31		2,50	
1169	413 468,79	1 486 519,11		2,50	

Раздел 2

Сведения о местоположении границ объекта					
1	2	3	4	5	6
1170	417 514,75	1 486 906,73	Аналитический метод	2,50	—
1171	418 788,67	1 489 066,19		2,50	
1172	419 012,01	1 489 445,43		2,50	
1088	419 235,96	1 489 824,41		2,50	
Зона 1(18)					
1173	406 164,22	1 488 765,23	Аналитический метод	2,50	—
1174	406 168,20	1 488 774,86		2,50	
1175	406 172,18	1 488 784,48		2,50	
1176	406 175,22	1 488 795,78		2,50	
1177	406 178,05	1 488 809,96		2,50	
1178	406 179,38	1 488 824,32		2,50	
1179	406 181,62	1 488 848,30		2,50	
1180	406 181,94	1 488 852,36		2,50	
1181	405 757,31	1 489 228,07		2,50	
1182	405 668,88	1 489 337,11		2,50	
1183	405 502,59	1 489 542,15		2,50	
1184	405 299,74	1 489 568,31		2,50	
1185	404 979,43	1 489 758,55		2,50	
1186	404 611,40	1 489 977,15		2,50	
1187	404 407,79	1 490 098,09		2,50	
1188	404 254,21	1 490 189,31		2,50	
1189	404 246,74	1 490 193,75		2,50	
1190	404 213,33	1 490 201,83		2,50	
1191	403 837,33	1 490 292,83		2,50	
1192	403 644,16	1 490 406,78		2,50	
1193	403 593,65	1 490 436,57		2,50	
1194	403 436,04	1 490 529,54		2,50	
1195	403 388,45	1 490 557,61		2,50	
1196	402 882,82	1 490 855,88		2,50	
1197	402 837,38	1 490 882,68		2,50	
1198	402 626,92	1 491 006,83		2,50	
1199	402 493,76	1 491 085,38		2,50	
1200	401 869,70	1 490 751,47		2,50	
1201	401 857,52	1 490 744,95		2,50	
1202	401 845,12	1 490 738,32		2,50	
1203	401 843,02	1 490 737,19		2,50	
1204	401 778,37	1 490 702,61		2,50	
1205	401 547,37	1 490 679,52		2,50	
1206	401 540,32	1 490 678,82		2,50	
1207	401 469,05	1 490 671,69		2,50	
1208	401 196,35	1 490 644,44		2,50	
1209	401 167,02	1 490 641,51		2,50	
1210	400 403,60	1 490 744,33		2,50	
1211	397 196,98	1 491 176,22		2,50	
1212	395 988,55	1 491 185,94		2,50	
1213	395 104,91	1 491 326,73		2,50	
1214	394 673,63	1 491 395,45		2,50	
1215	394 601,39	1 491 406,95		2,50	
1216	394 549,36	1 491 415,25		2,50	
1217	394 530,26	1 491 418,29		2,50	
1218	394 449,65	1 491 431,13		2,50	
1219	394 327,04	1 491 450,67		2,50	
1220	394 276,82	1 491 458,67		2,50	
1221	394 195,96	1 491 471,55		2,50	
1222	393 444,86	1 491 591,22		2,50	

Раздел 2

Сведения о местоположении границ объекта					
1	2	3	4	5	6
1223	393 357,44	1 491 605,15	Аналитический метод	2,50	—
1224	392 995,32	1 491 662,85		2,50	
1225	392 951,08	1 491 669,90		2,50	
1226	392 617,29	1 491 723,08		2,50	
1227	392 494,94	1 491 742,58		2,50	
1228	392 447,64	1 491 750,11		2,50	
1229	392 237,55	1 491 701,49		2,50	
1230	392 210,25	1 491 695,17		2,50	
1231	392 211,68	1 491 694,09		2,50	
1232	392 211,10	1 491 693,31		2,50	
1233	392 208,96	1 491 694,87		2,50	
1234	391 994,71	1 491 645,29		2,50	
1235	391 721,66	1 491 582,09		2,50	
1236	391 563,67	1 491 631,94		2,50	
1237	391 194,42	1 491 748,46		2,50	
1238	391 136,93	1 491 766,60		2,50	
1239	391 124,06	1 491 770,66		2,50	
1240	391 111,87	1 491 774,50		2,50	
1241	391 074,52	1 491 786,29		2,50	
1242	390 388,48	1 492 002,76		2,50	
1243	390 360,96	1 492 003,44		2,50	
1244	390 274,19	1 492 005,59		2,50	
1245	390 143,43	1 492 008,82		2,50	
1246	390 090,68	1 492 023,97		2,50	
1247	390 089,38	1 492 020,56		2,50	
1248	390 088,85	1 492 008,03		2,50	
1249	390 086,64	1 492 000,62		2,50	
1250	390 080,01	1 491 986,14		2,50	
1251	390 063,53	1 491 951,66		2,50	
1252	390 131,66	1 491 932,08		2,50	
1253	390 187,98	1 491 930,69		2,50	
1254	390 242,68	1 491 929,34		2,50	
1255	390 277,64	1 491 928,48		2,50	
1256	390 334,57	1 491 927,07		2,50	
1257	390 375,70	1 491 926,06		2,50	
1258	390 746,78	1 491 808,96		2,50	
1259	390 829,82	1 491 782,76		2,50	
1260	390 976,47	1 491 736,49		2,50	
1261	391 056,51	1 491 711,23		2,50	
1262	391 065,88	1 491 708,27		2,50	
1263	391 075,25	1 491 705,32		2,50	
1264	391 125,35	1 491 689,51		2,50	
1265	391 313,39	1 491 630,17		2,50	
1266	391 434,49	1 491 591,96		2,50	
1267	391 542,57	1 491 557,86		2,50	
1268	391 718,54	1 491 502,33		2,50	
1269	391 990,76	1 491 565,33		2,50	
1270	392 204,35	1 491 614,77		2,50	
1271	392 450,36	1 491 671,71		2,50	
1272	392 557,95	1 491 654,57		2,50	
1273	392 693,59	1 491 632,96		2,50	
1274	392 920,52	1 491 596,80		2,50	
1275	392 982,97	1 491 586,85		2,50	
1276	394 119,75	1 491 405,72		2,50	
1277	394 214,13	1 491 390,69		2,50	

Раздел 2

Сведения о местоположении границ объекта					
1	2	3	4	5	6
1278	394 389,63	1 491 362,72	Аналитический метод	2,50	—
1279	394 422,91	1 491 357,42		2,50	
1280	395 106,35	1 491 248,53		2,50	
1281	395 982,15	1 491 108,99		2,50	
1282	397 191,51	1 491 099,27		2,50	
1283	400 431,72	1 490 662,86		2,50	
1284	401 165,69	1 490 564,00		2,50	
1285	401 180,11	1 490 565,44		2,50	
1286	401 583,21	1 490 605,72		2,50	
1287	401 801,23	1 490 627,51		2,50	
1288	401 944,71	1 490 704,27		2,50	
1289	401 946,22	1 490 705,08		2,50	
1290	401 958,40	1 490 711,59		2,50	
1291	401 970,56	1 490 718,10		2,50	
1292	402 491,92	1 490 997,06		2,50	
1293	402 582,09	1 490 943,88		2,50	
1294	402 728,55	1 490 857,49		2,50	
1295	402 966,46	1 490 717,15		2,50	
1296	403 354,47	1 490 488,27		2,50	
1297	403 412,90	1 490 453,80		2,50	
1298	403 569,85	1 490 361,22		2,50	
1299	403 617,88	1 490 332,88		2,50	
1300	403 808,08	1 490 220,69		2,50	
1301	404 217,38	1 490 121,63		2,50	
1302	404 327,32	1 490 056,36		2,50	
1303	404 584,79	1 489 903,41		2,50	
1304	404 892,62	1 489 720,57		2,50	
1305	405 274,11	1 489 493,97		2,50	
1306	405 462,23	1 489 469,72		2,50	
1307	405 561,55	1 489 347,23		2,50	
1308	405 701,51	1 489 174,63		2,50	
1173	406 164,22	1 488 765,23		2,50	
Зона 1(19)					
1309	389 970,05	1 491 978,51	Аналитический метод	2,50	—
1310	389 984,55	1 491 998,28		2,50	
1311	389 987,31	1 492 002,36		2,50	
1312	389 990,57	1 492 008,13		2,50	
1313	389 995,14	1 492 016,47		2,50	
1314	389 996,61	1 492 019,23		2,50	
1315	389 997,75	1 492 021,92		2,50	
1316	389 998,23	1 492 024,45		2,50	
1317	389 997,98	1 492 026,81		2,50	
1318	389 997,01	1 492 029,82		2,50	
1319	389 993,76	1 492 038,65		2,50	
1320	389 992,90	1 492 041,29		2,50	
1321	389 992,79	1 492 043,10		2,50	
1322	389 993,14	1 492 047,20		2,50	
1323	389 992,68	1 492 048,91		2,50	
1324	389 990,35	1 492 052,79		2,50	
1325	388 317,31	1 492 533,40		2,50	
1326	388 081,47	1 492 906,67		2,50	
1327	387 825,82	1 493 311,29		2,50	
1328	387 252,64	1 493 447,07		2,50	
1329	387 178,19	1 493 464,70		2,50	
1330	386 543,30	1 493 615,10		2,50	

Раздел 2

Сведения о местоположении границ объекта					
1	2	3	4	5	6
1331	385 970,30	1 493 262,21	Аналитический метод	2,50	—
1332	385 907,47	1 493 223,52		2,50	
1333	385 822,37	1 493 255,87		2,50	
1334	385 715,49	1 493 296,48		2,50	
1335	383 935,26	1 493 973,01		2,50	
1336	383 257,98	1 494 160,46		2,50	
1337	382 918,77	1 494 254,34		2,50	
1338	381 880,59	1 494 119,10		2,50	
1339	381 475,50	1 493 373,33		2,50	
1340	381 103,08	1 493 389,72		2,50	
1341	379 221,10	1 493 472,54		2,50	
1342	374 829,14	1 493 665,80		2,50	
1343	373 701,18	1 493 715,44		2,50	
1344	373 488,49	1 494 633,89		2,50	
1345	373 437,67	1 495 144,02		2,50	
1346	373 432,76	1 495 156,19		2,50	
1347	373 429,64	1 495 171,77		2,50	
1348	373 431,38	1 495 184,11		2,50	
1349	373 433,44	1 495 186,47		2,50	
1350	373 428,01	1 495 240,96		2,50	
1351	373 422,64	1 495 294,90		2,50	
1352	373 381,21	1 495 710,69		2,50	
1353	373 155,47	1 497 976,50		2,50	
1354	373 146,00	1 498 071,57		2,50	
1355	373 142,03	1 498 071,76		2,50	
1356	373 057,59	1 498 075,72		2,50	
1357	373 046,89	1 498 076,22		2,50	
1358	372 955,62	1 498 080,51		2,50	
1359	372 911,34	1 498 082,59		2,50	
1360	372 558,49	1 498 099,15		2,50	
1361	372 459,50	1 498 103,79		2,50	
1362	372 042,12	1 498 123,38		2,50	
1363	371 894,24	1 498 130,32		2,50	
1364	370 831,61	1 498 180,19		2,50	
1365	369 245,19	1 499 263,19		2,50	
1366	369 250,66	1 499 430,59		2,50	
1367	369 252,65	1 499 491,29		2,50	
1368	369 257,37	1 499 635,40		2,50	
1369	369 259,74	1 499 707,95		2,50	
1370	369 264,50	1 499 853,35		2,50	
1371	369 274,27	1 500 151,99		2,50	
1372	369 275,49	1 500 189,16		2,50	
1373	369 231,77	1 500 209,74		2,50	
1374	369 209,10	1 500 223,41		2,50	
1375	369 199,53	1 500 231,23		2,50	
1376	369 198,70	1 500 196,96		2,50	
1377	369 197,31	1 500 154,51		2,50	
1378	369 168,11	1 499 262,01		2,50	
1379	369 166,85	1 499 223,44		2,50	
1380	369 193,14	1 499 205,49		2,50	
1381	370 806,22	1 498 104,30		2,50	
1382	373 049,01	1 497 999,05		2,50	
1383	373 075,97	1 497 997,78		2,50	
1384	373 079,81	1 497 959,25		2,50	
1385	373 394,84	1 494 797,18		2,50	

Раздел 2

Сведения о местоположении границ объекта					
1	2	3	4	5	6
1386	373 412,36	1 494 621,33	Аналитический метод	2,50	—
1387	373 639,36	1 493 641,08		2,50	
1388	374 344,02	1 493 610,08		2,50	
1389	379 262,26	1 493 393,65		2,50	
1390	381 102,04	1 493 312,69		2,50	
1391	381 520,19	1 493 294,29		2,50	
1392	381 929,50	1 494 047,82		2,50	
1393	382 913,25	1 494 175,98		2,50	
1394	383 256,81	1 494 080,89		2,50	
1395	383 911,27	1 493 899,76		2,50	
1396	384 411,26	1 493 709,75		2,50	
1397	384 498,16	1 493 676,72		2,50	
1398	385 441,68	1 493 318,17		2,50	
1399	385 477,62	1 493 304,51		2,50	
1400	385 915,57	1 493 138,08		2,50	
1401	386 071,09	1 493 233,86		2,50	
1402	386 556,55	1 493 532,83		2,50	
1403	387 196,77	1 493 381,17		2,50	
1404	387 283,39	1 493 360,65		2,50	
1405	387 777,51	1 493 243,60		2,50	
1406	387 982,10	1 492 919,79	2,50		
1407	388 267,87	1 492 467,49	2,50		
1309	389 970,05	1 491 978,51	2,50		
Зона 1(20)					
1408	369 200,37	1 500 247,95	Аналитический метод	2,50	—
1409	369 211,61	1 500 236,12		2,50	
1410	369 249,44	1 500 215,78		2,50	
1411	369 270,29	1 500 207,81		2,50	
1412	369 275,99	1 500 204,63		2,50	
1413	369 277,45	1 500 249,23		2,50	
1414	369 285,52	1 500 495,73		2,50	
1415	369 298,74	1 500 899,94		2,50	
1416	367 481,97	1 501 198,49		2,50	
1417	359 084,80	1 502 578,38		2,50	
1418	356 579,93	1 502 407,77		2,50	
1419	356 263,73	1 502 478,90		2,50	
1420	356 241,16	1 502 483,96		2,50	
1421	355 301,53	1 502 695,47		2,50	
1422	355 291,95	1 502 697,86		2,50	
1423	355 084,10	1 502 744,67		2,50	
1424	354 970,57	1 502 770,24		2,50	
1425	354 826,69	1 502 802,65		2,50	
1426	354 823,43	1 502 804,75		2,50	
1427	354 816,17	1 502 809,41		2,50	
1428	354 806,03	1 502 815,93		2,50	
1429	354 583,02	1 502 959,20		2,50	
1430	354 517,35	1 502 924,58		2,50	
1431	354 494,10	1 502 912,33		2,50	
1432	354 112,26	1 502 711,05		2,50	
1433	354 064,31	1 502 685,77		2,50	
1434	353 477,11	1 502 922,36		2,50	
1435	353 407,97	1 502 927,96		2,50	
1436	353 384,94	1 502 929,82		2,50	
1437	353 365,58	1 502 931,39		2,50	
1438	353 329,85	1 502 934,28	2,50		

Раздел 2

Сведения о местоположении границ объекта					
1	2	3	4	5	6
1439	353 294,25	1 502 937,16	Аналитический метод	2,50	—
1440	353 245,13	1 502 941,13		2,50	
1441	353 023,74	1 502 543,80		2,50	
1442	352 980,62	1 502 381,50		2,50	
1443	352 971,19	1 502 382,08		2,50	
1444	352 952,97	1 502 306,06		2,50	
1445	353 035,71	1 502 300,97		2,50	
1446	353 038,85	1 502 300,77		2,50	
1447	353 042,88	1 502 315,96		2,50	
1448	353 096,27	1 502 516,94		2,50	
1449	353 184,27	1 502 674,37		2,50	
1450	353 194,34	1 502 692,39		2,50	
1451	353 254,27	1 502 799,60		2,50	
1452	353 288,25	1 502 860,39		2,50	
1453	353 307,90	1 502 858,80		2,50	
1454	353 343,61	1 502 855,91		2,50	
1455	353 354,20	1 502 855,05		2,50	
1456	353 377,23	1 502 853,19		2,50	
1457	353 459,18	1 502 846,56		2,50	
1458	353 832,04	1 502 696,08		2,50	
1459	354 068,19	1 502 600,77		2,50	
1460	354 303,72	1 502 724,93		2,50	
1461	354 309,04	1 502 727,73		2,50	
1462	354 474,85	1 502 815,14		2,50	
1463	354 560,59	1 502 860,33		2,50	
1464	354 579,19	1 502 870,14		2,50	
1465	354 612,86	1 502 848,51		2,50	
1466	354 740,31	1 502 766,62		2,50	
1467	354 796,51	1 502 730,51		2,50	
1468	355 082,52	1 502 666,10		2,50	
1469	356 573,96	1 502 330,19		2,50	
1470	359 081,12	1 502 500,95		2,50	
1471	367 506,97	1 501 116,35	2,50		
1472	369 219,58	1 500 834,92	2,50		
1473	369 208,29	1 500 489,93	2,50		
1474	369 201,96	1 500 296,45	2,50		
1408	369 200,37	1 500 247,95	2,50		
3. Сведения о характерных точках части (частей) границы объекта					
1	2	3	4	5	6
—	—	—	—	—	—

Раздел 3

Сведения о местоположении измененных (уточненных) границ объекта

1. Система координат МСК-10 зона 1

2. Сведения о характерных точках границ объекта

Обозначение характерных точек границы	Существующие координаты, м		Измененные (уточненные) координаты, м		Метод определения координат характерной точки	Средняя квадратическая погрешность положения характерной точки (Mt), м	Описание обозначения точки на местности (при наличии)
	X	Y	X	Y			
1	2	3	4	5	6	7	8
—	—	—	—	—	—	—	—
3. Сведения о характерных точках части (частей) границы объекта							
1	2	3	4	5	6	7	8
—	—	—	—	—	—	—	—


Раздел 4

План границ объекта

Схема расположения границ публичного сервитута


ОБЗОРНАЯ СХЕМА

Выноска 1

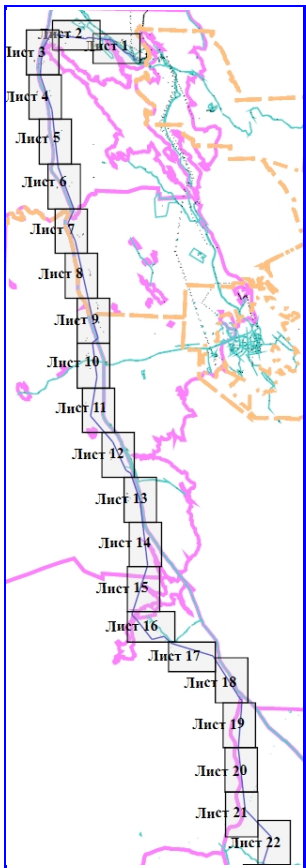


Масштаб 1:500 000


Выноска 1

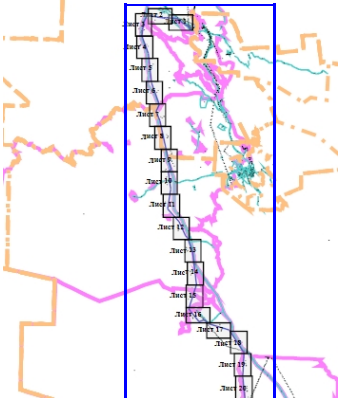

Выноска 2

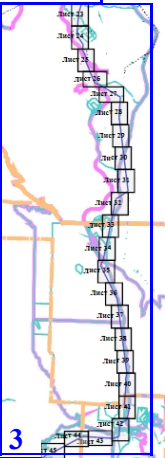


Выноска 2

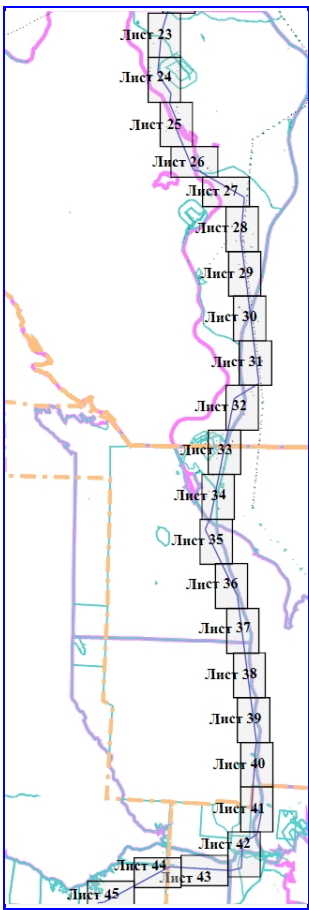


Масштаб 1:500 000

Выноска 3

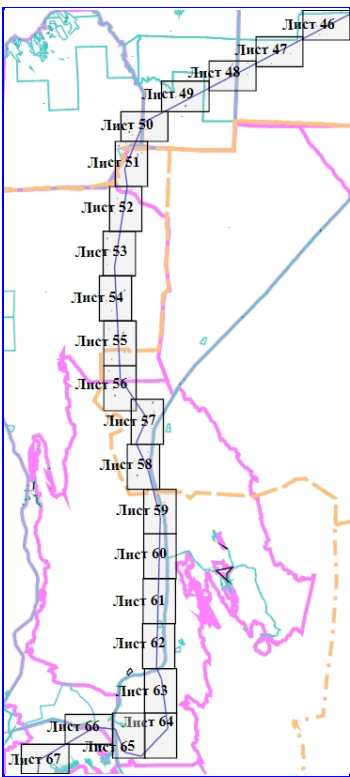


Масштаб 1:500 000

Выноска 3

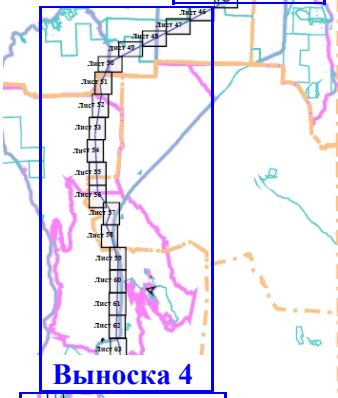


Выноска 4

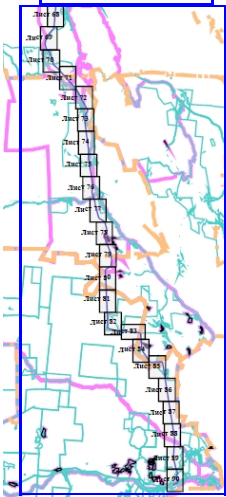


Масштаб 1:1 000 000


Выноска 4

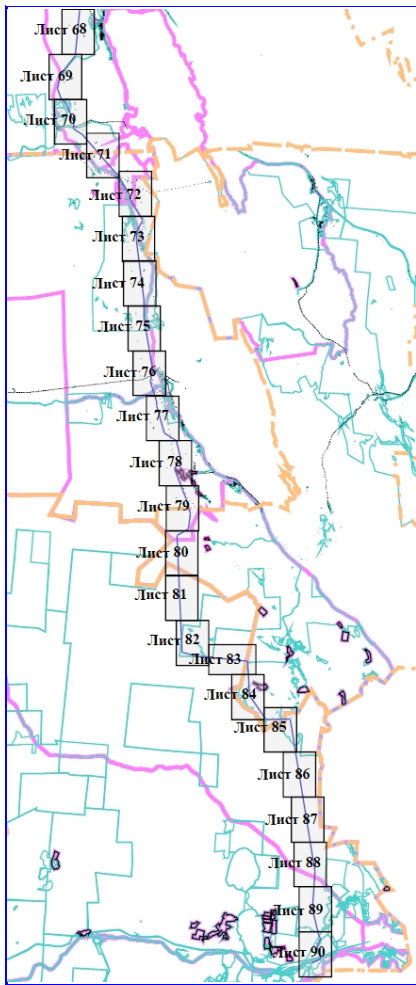

Масштаб 1:500 000

Схема расположения границ публичного сервитута

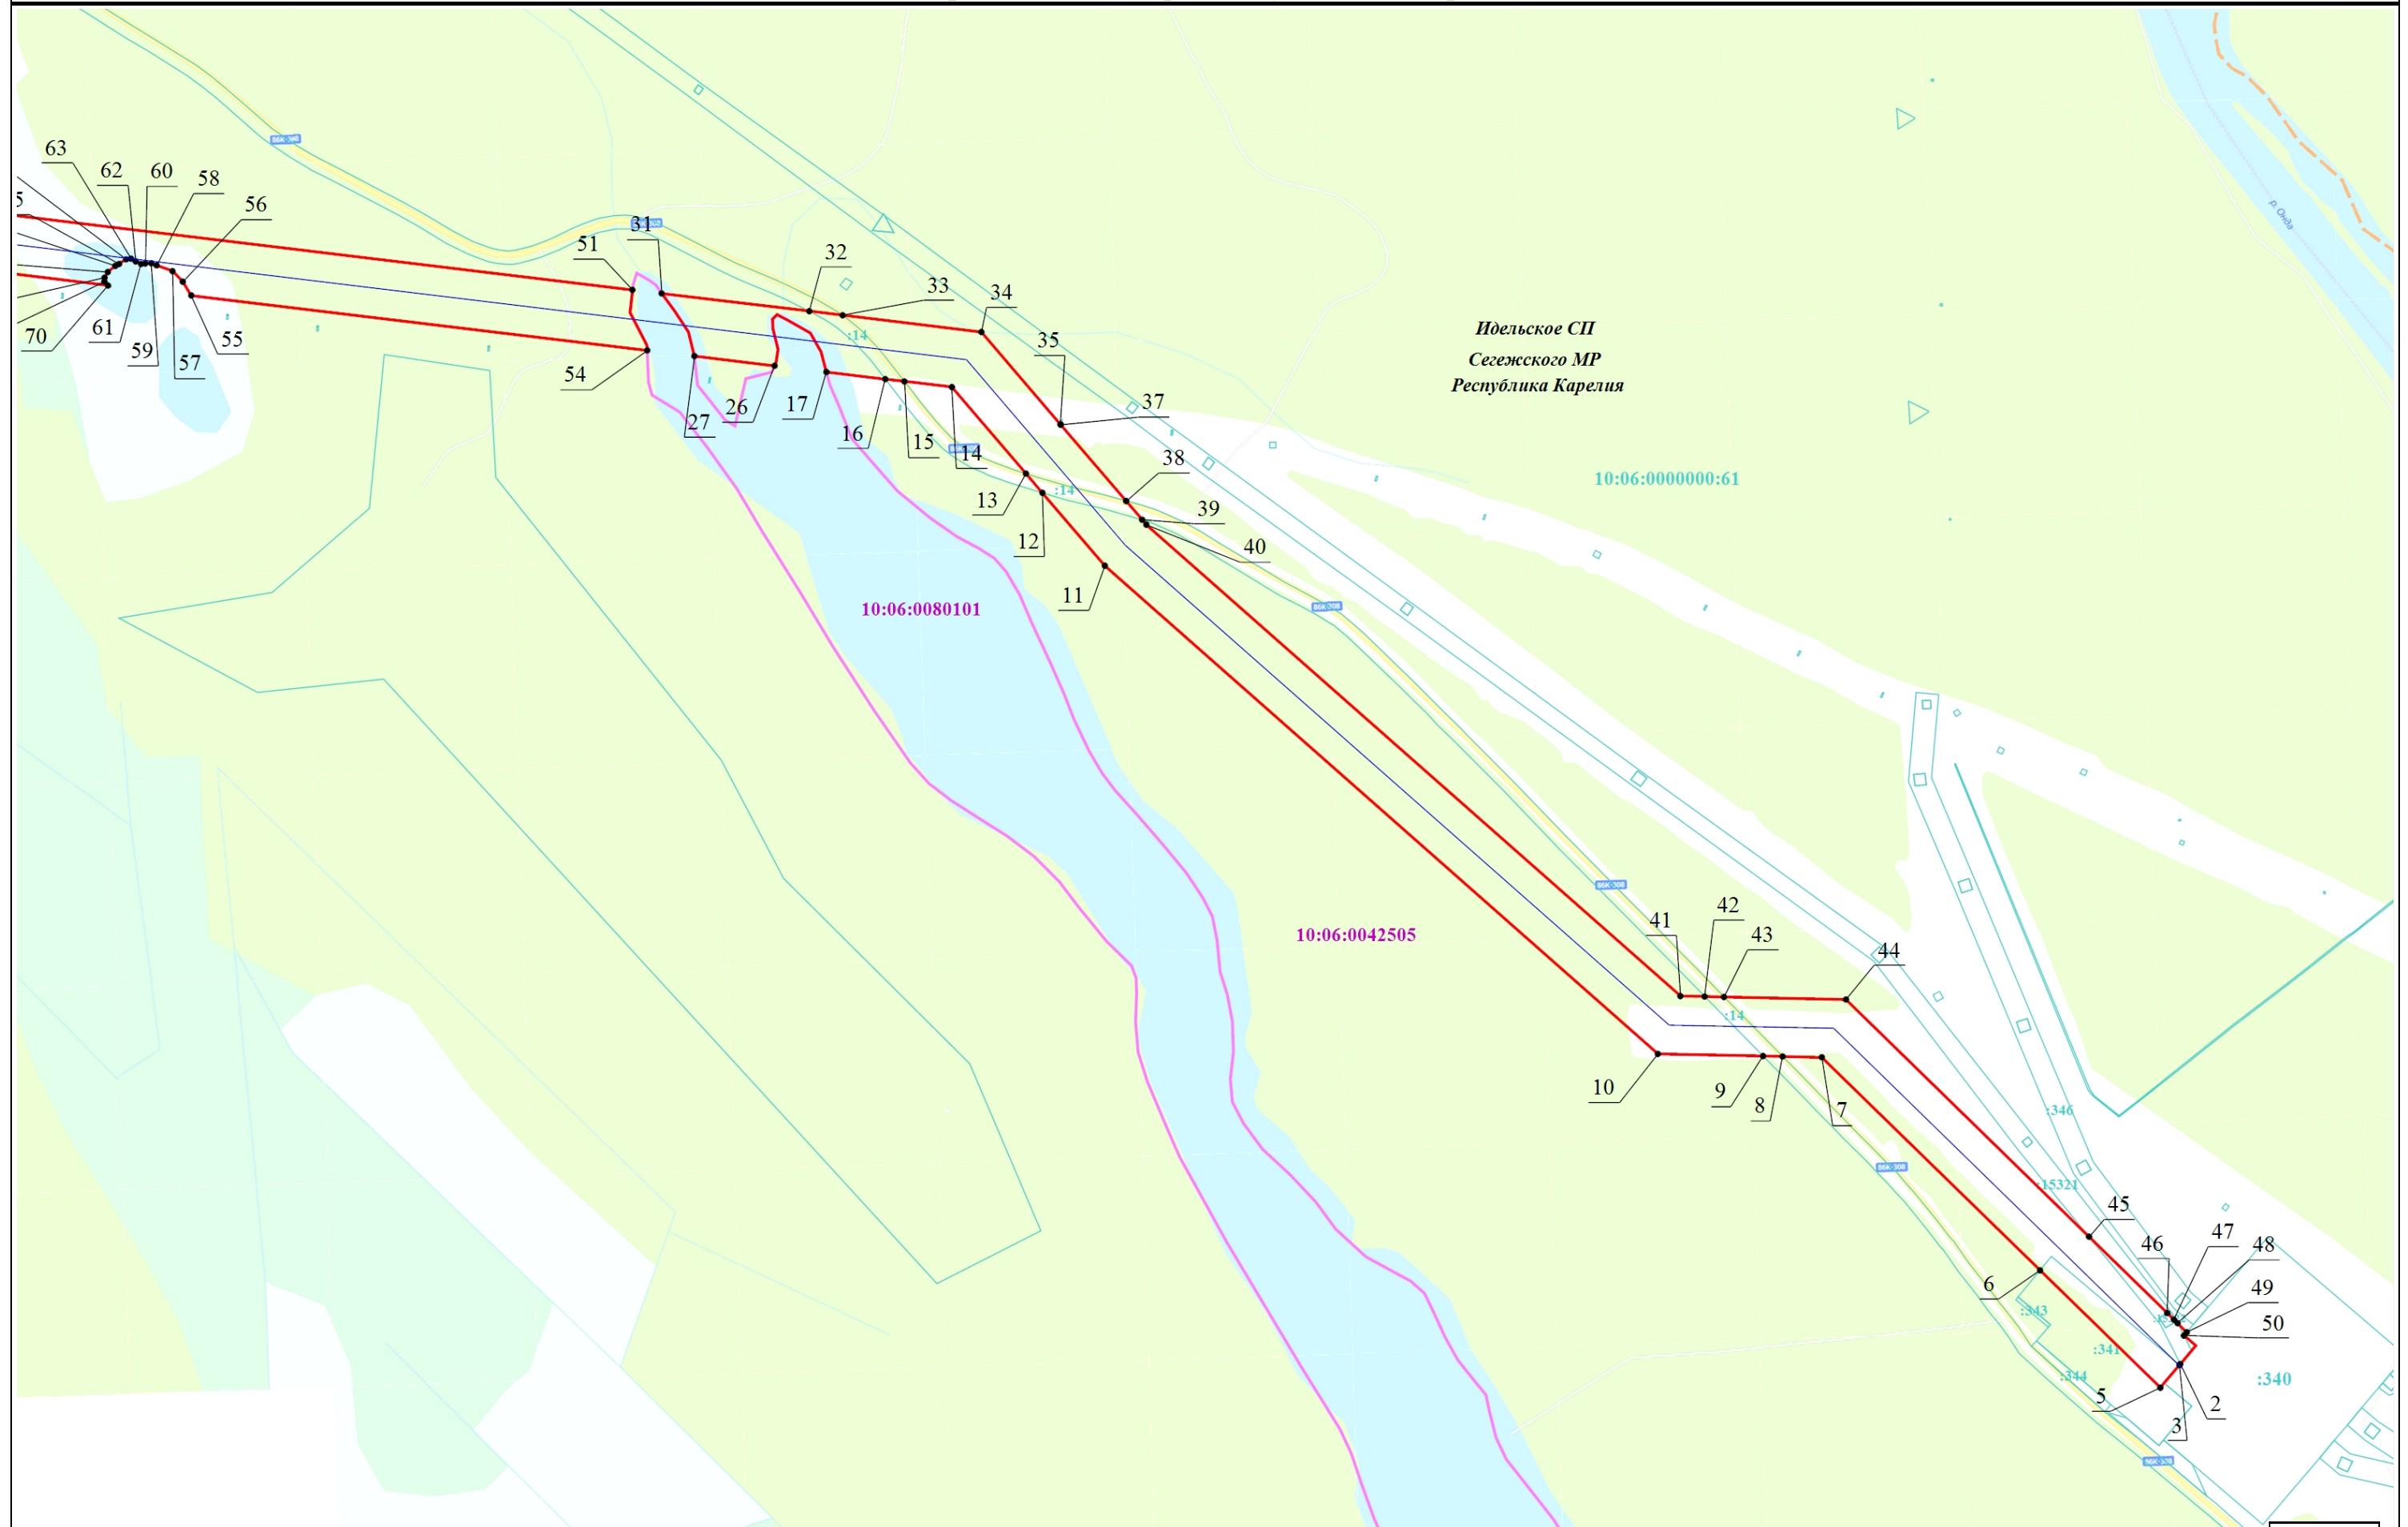


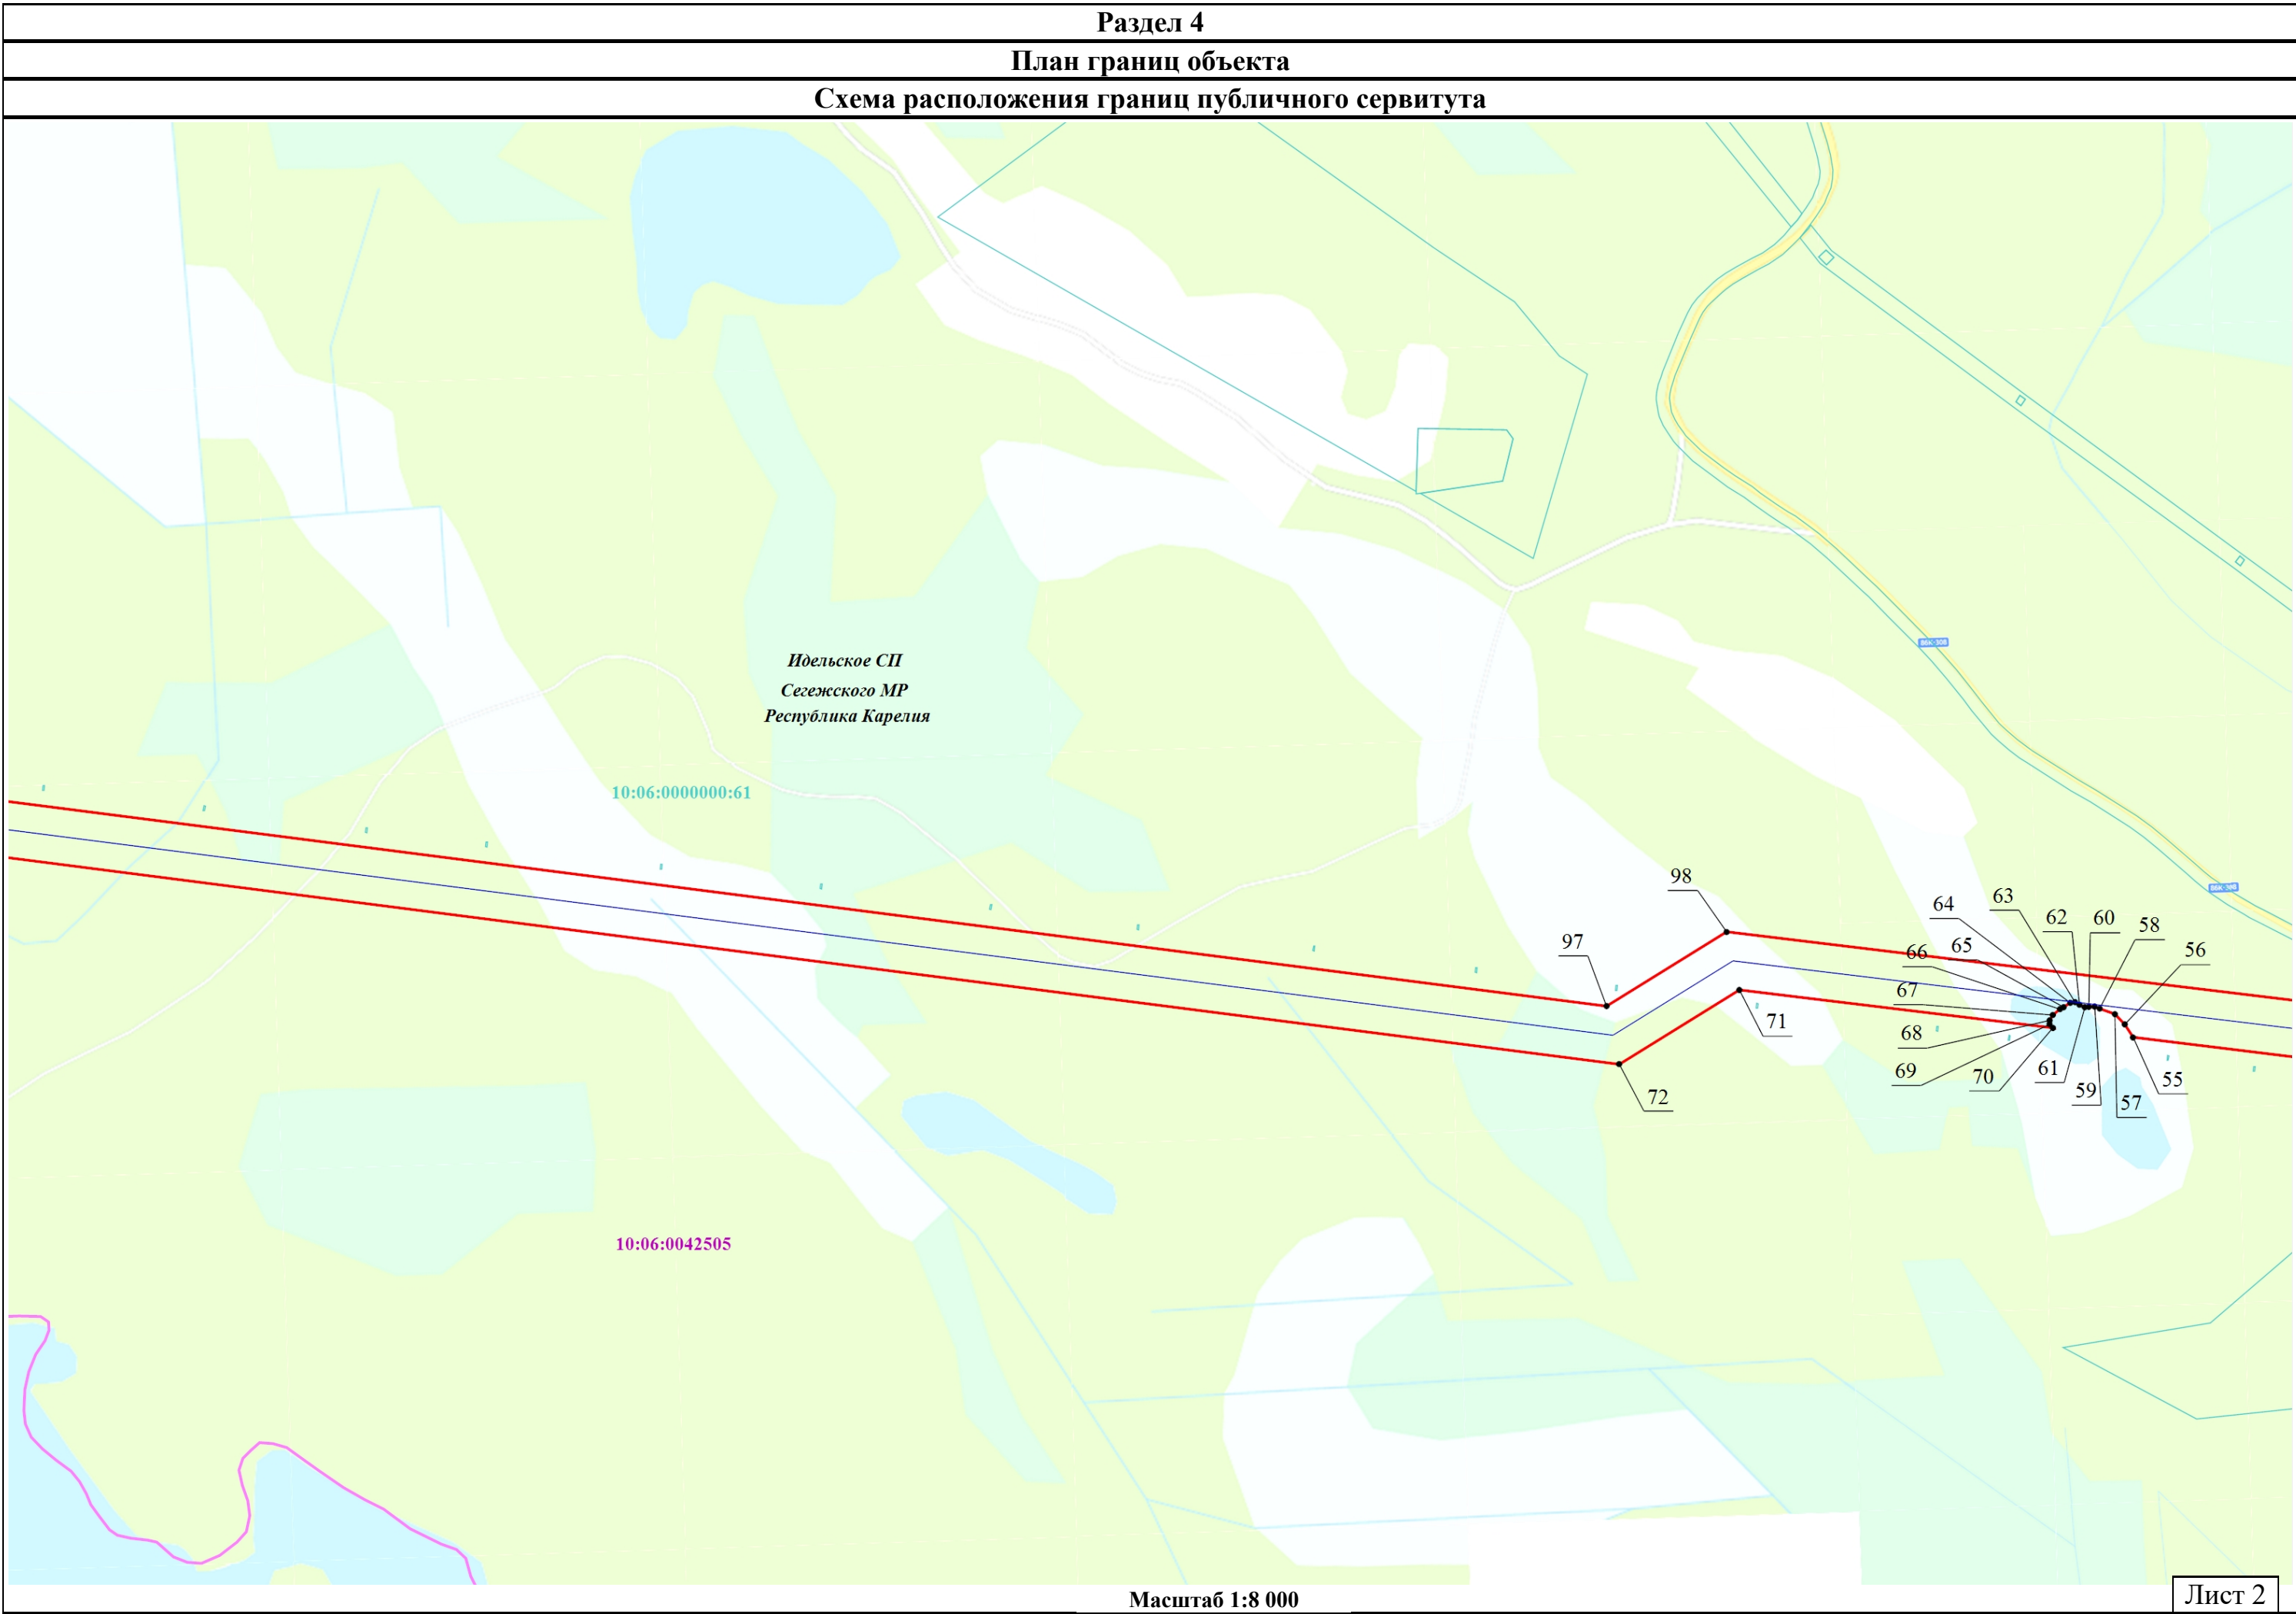


Раздел 4

План границ объекта

Схема расположения границ публичного сервитута

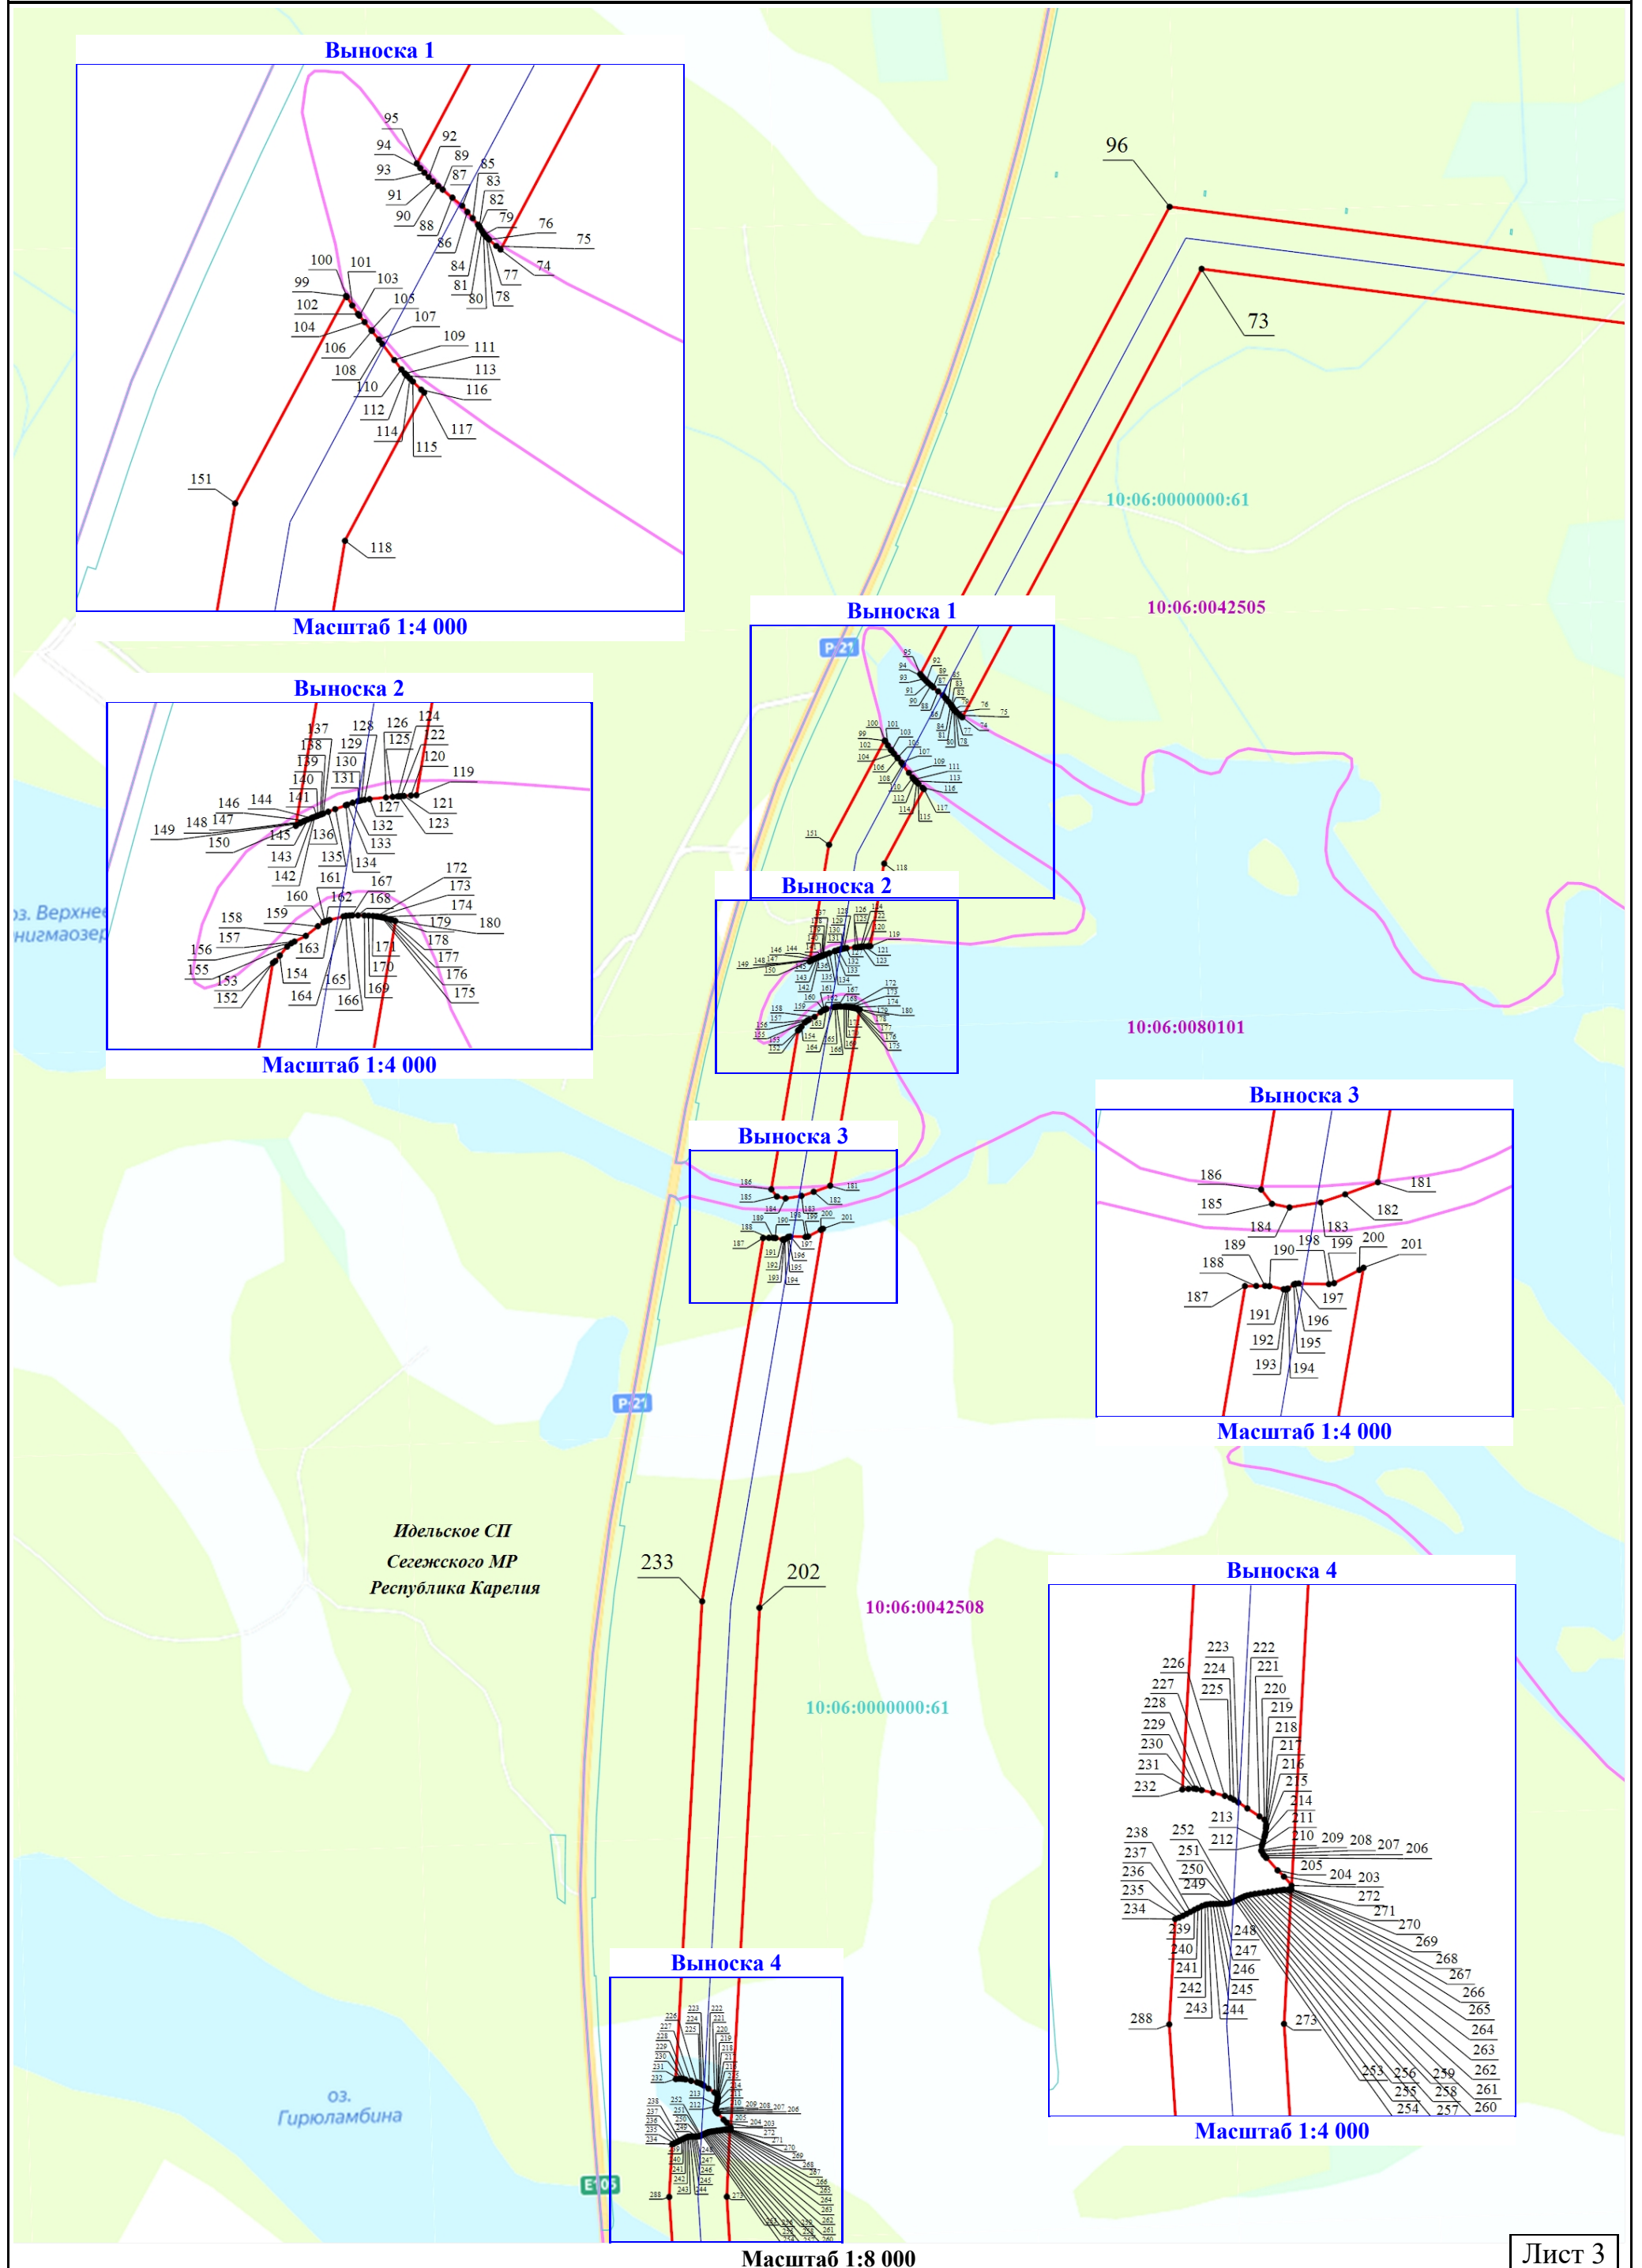


Выноска 1

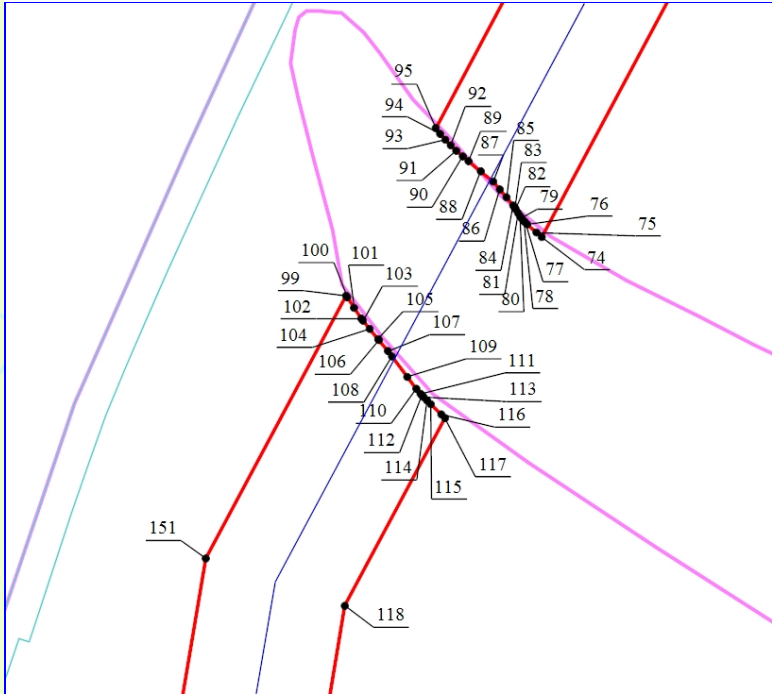


Масштаб 1:4 000

Выноска 2

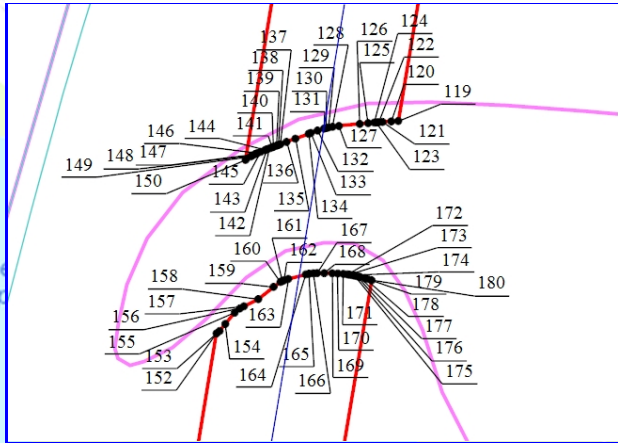


Масштаб 1:4 000


Выноска 1

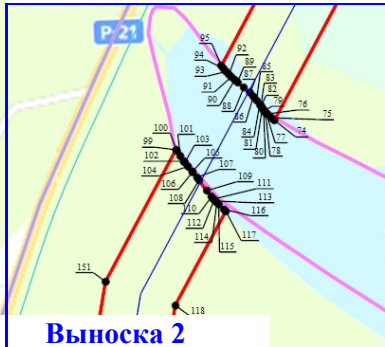


Выноска 2

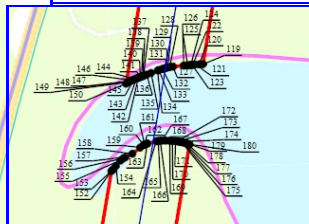

Выноска 3

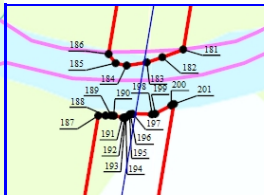


Выноска 3

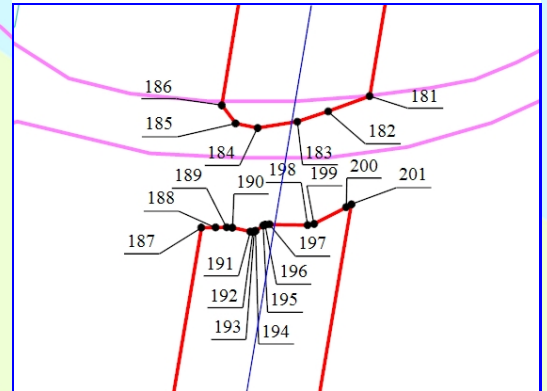


Масштаб 1:4 000

Выноска 4

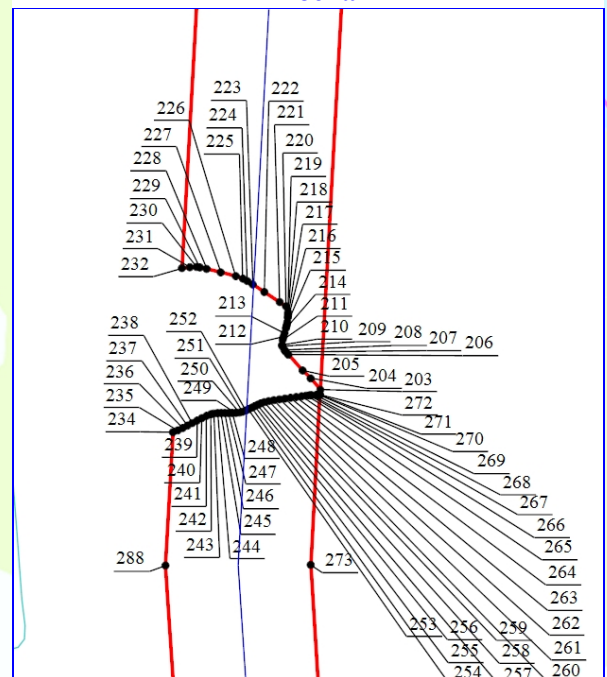





Масштаб 1:4 000

Выноска 4

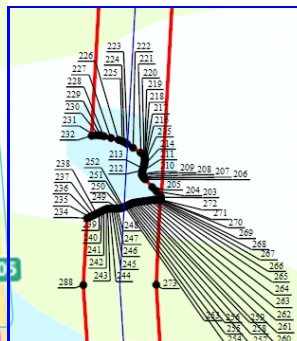

Масштаб 1:8 000

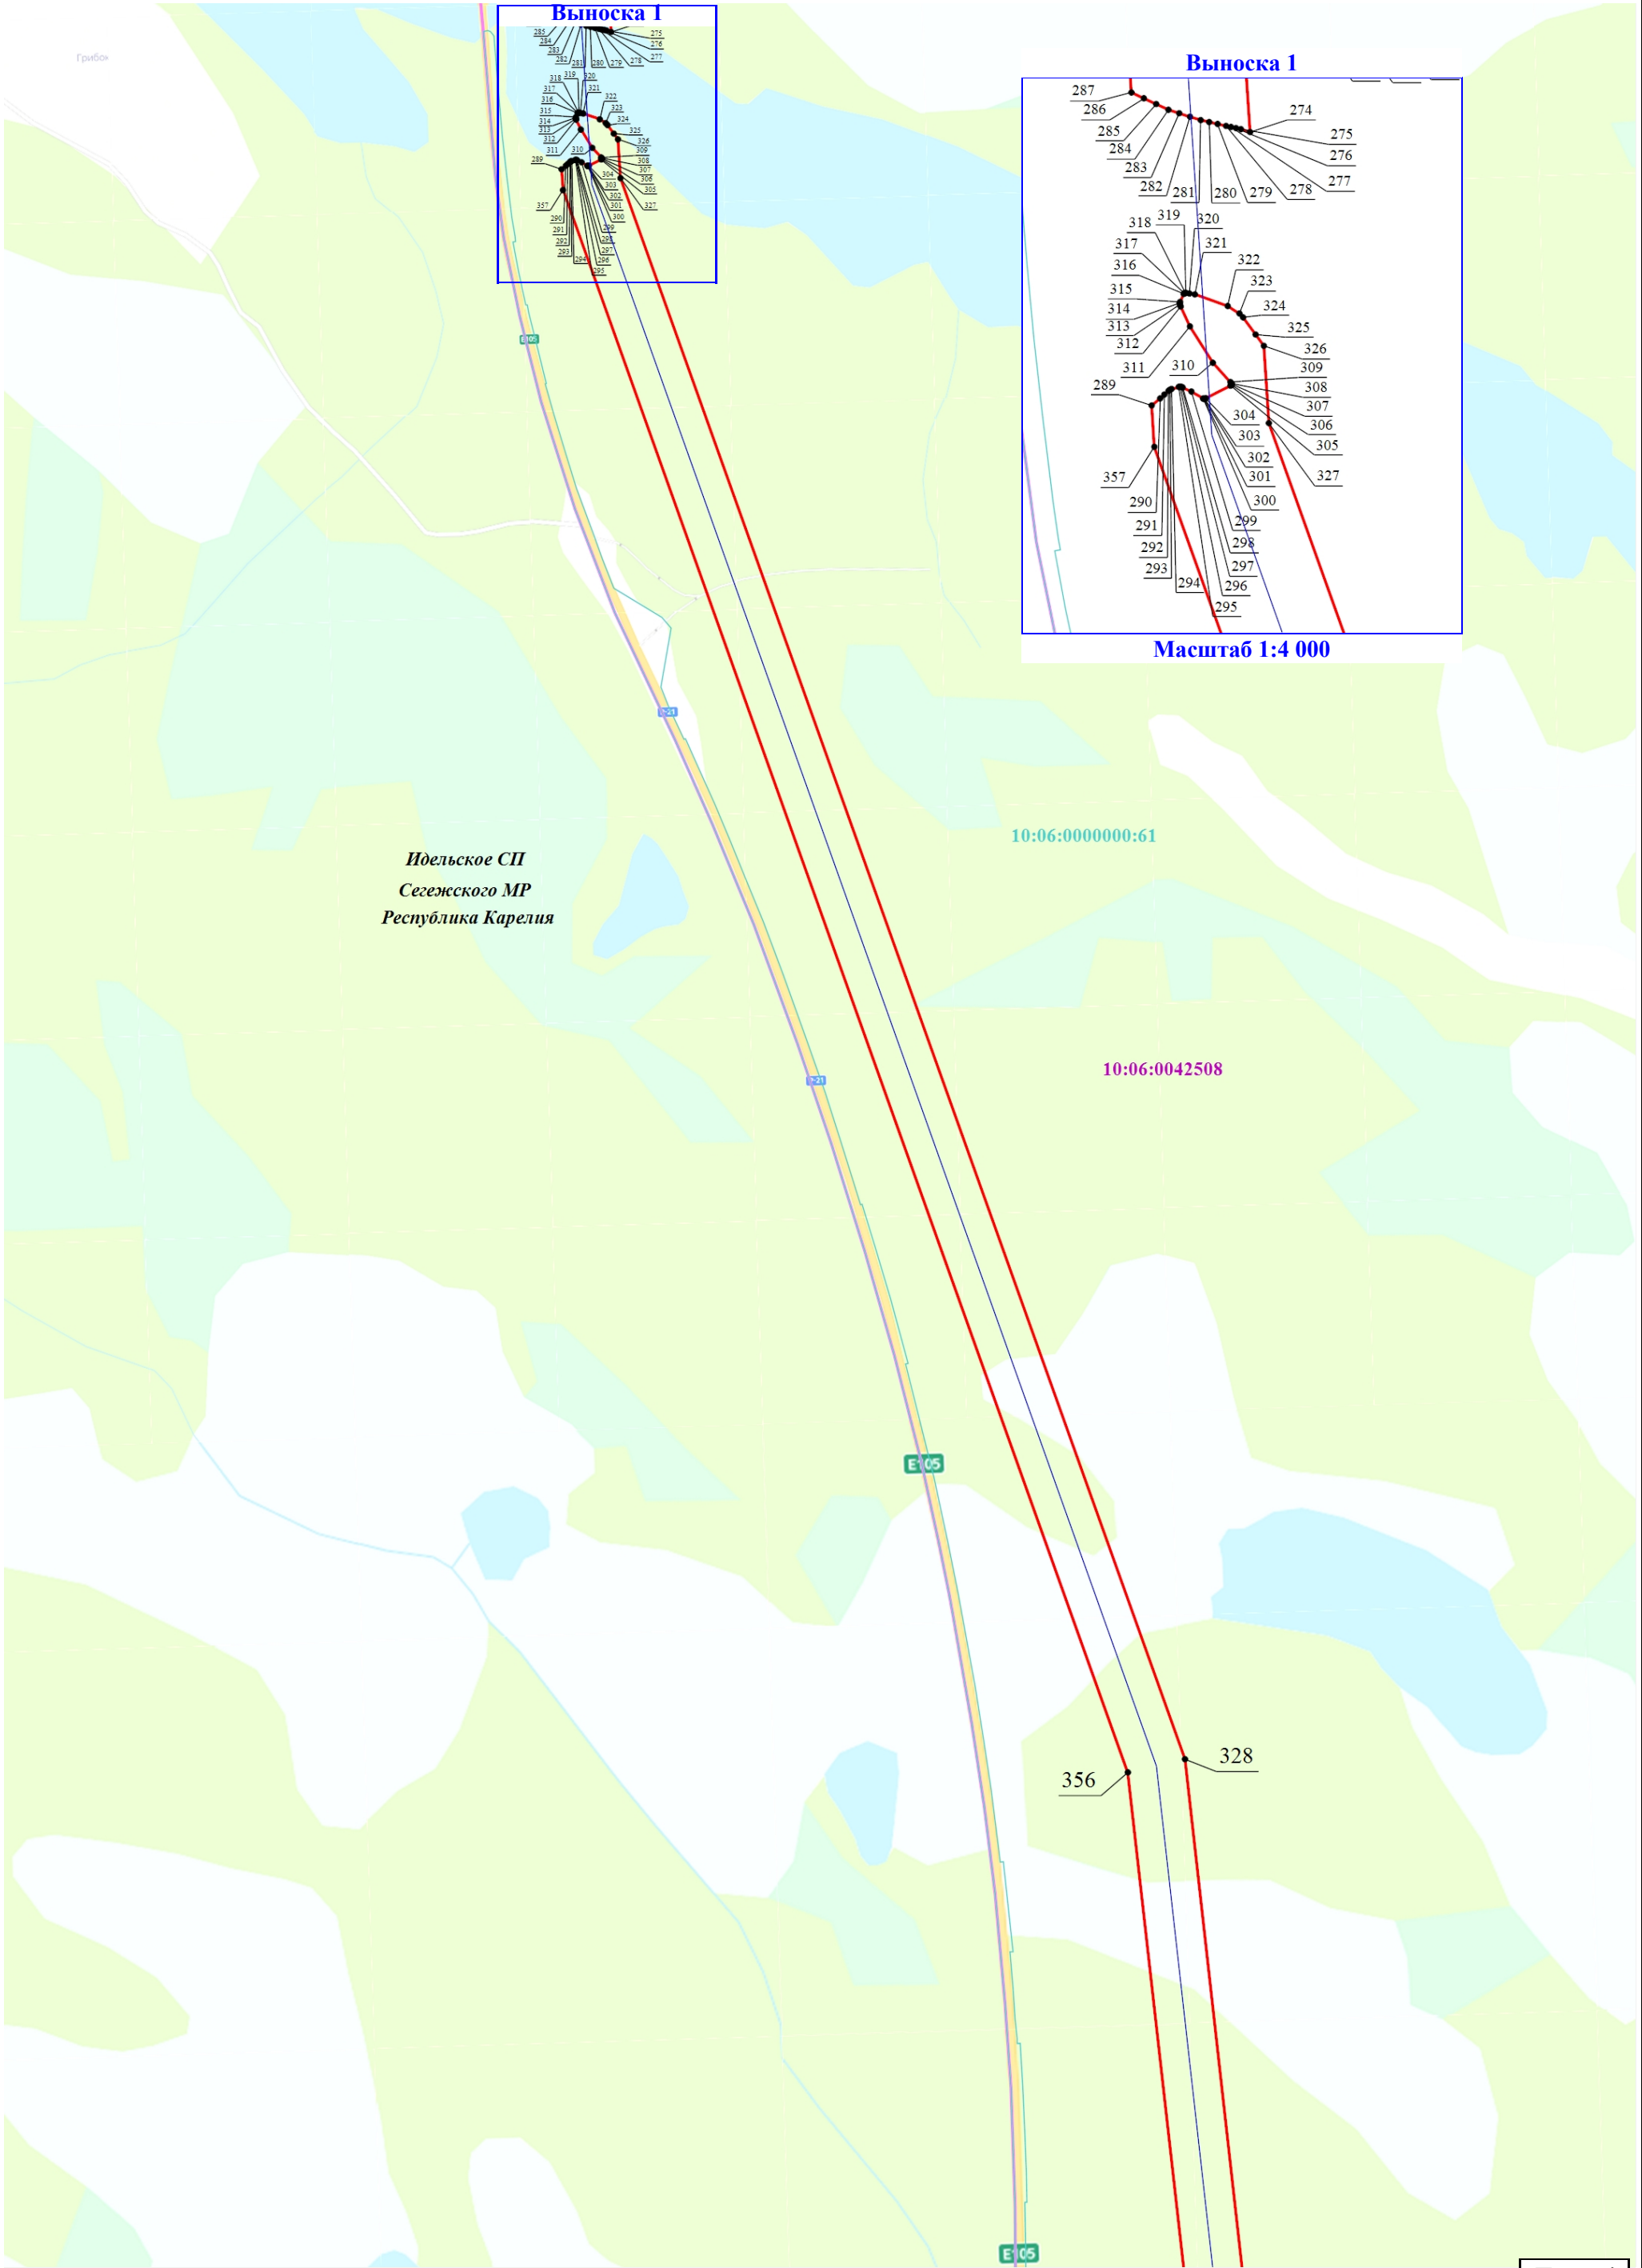

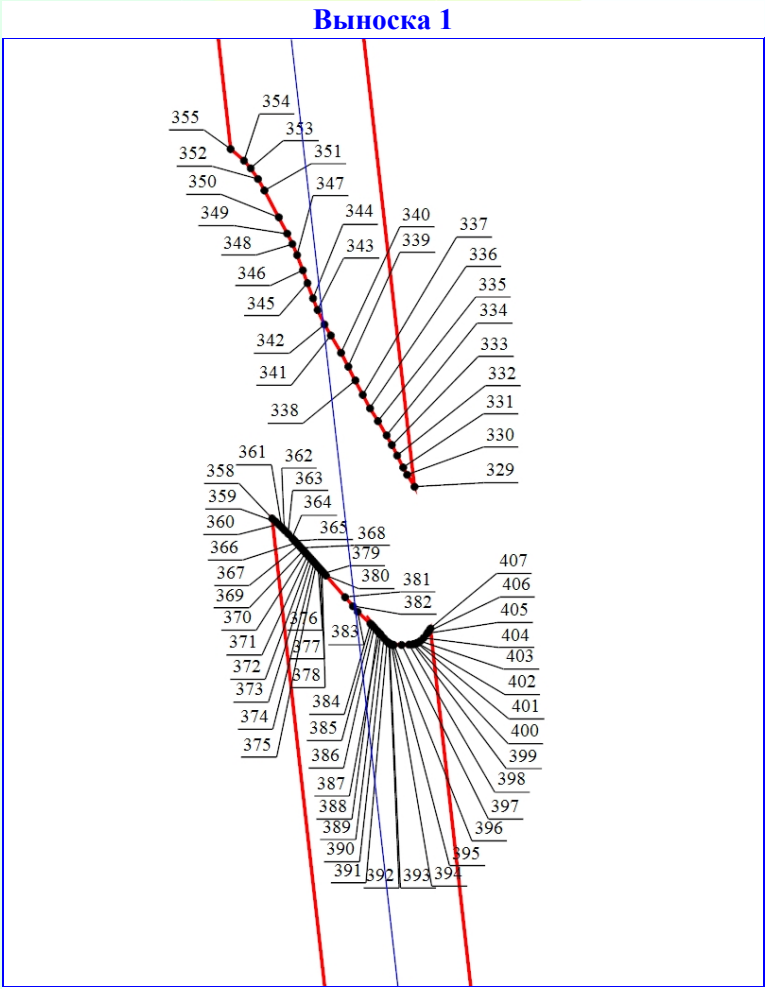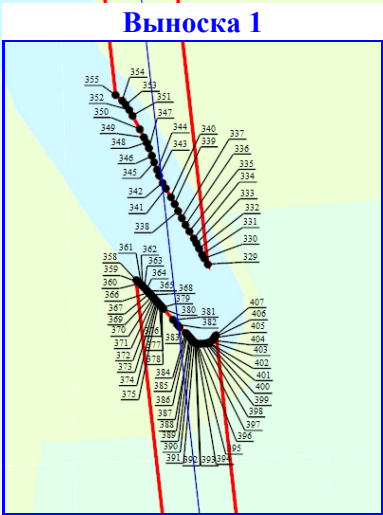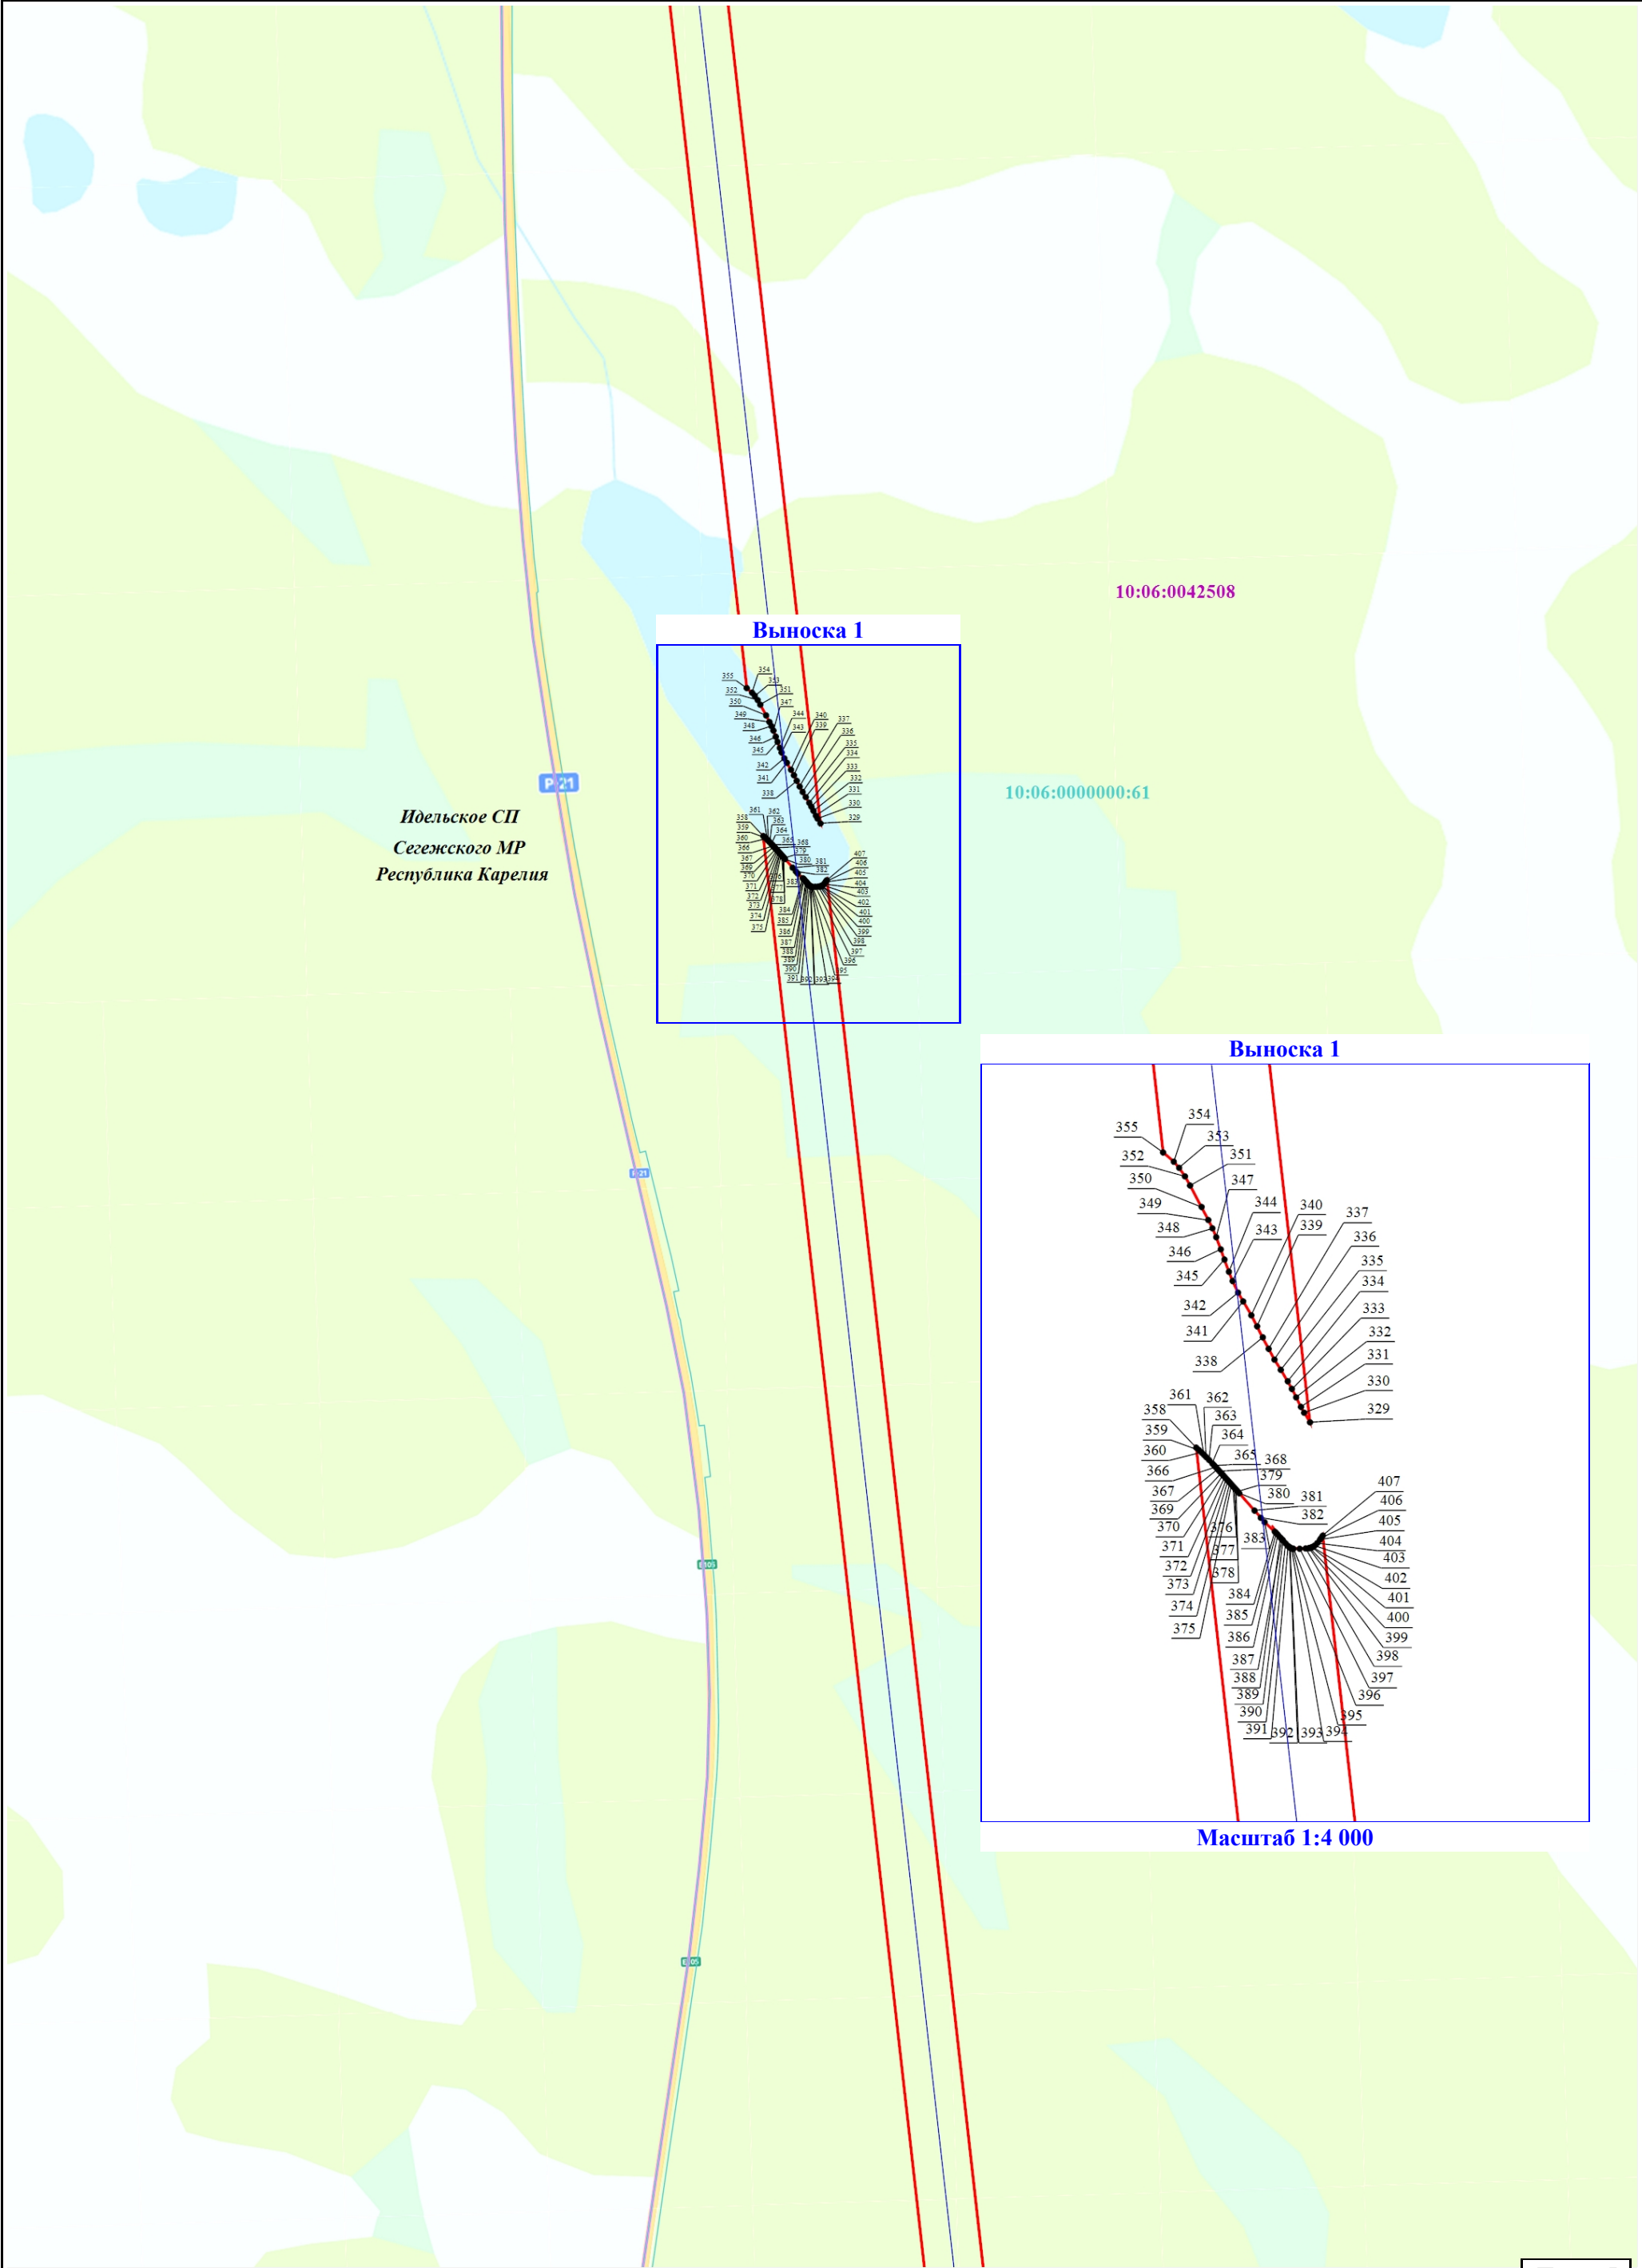


Масштаб 1:4 000

Раздел 4

План границ объекта


Схема расположения границ публичного сервитута

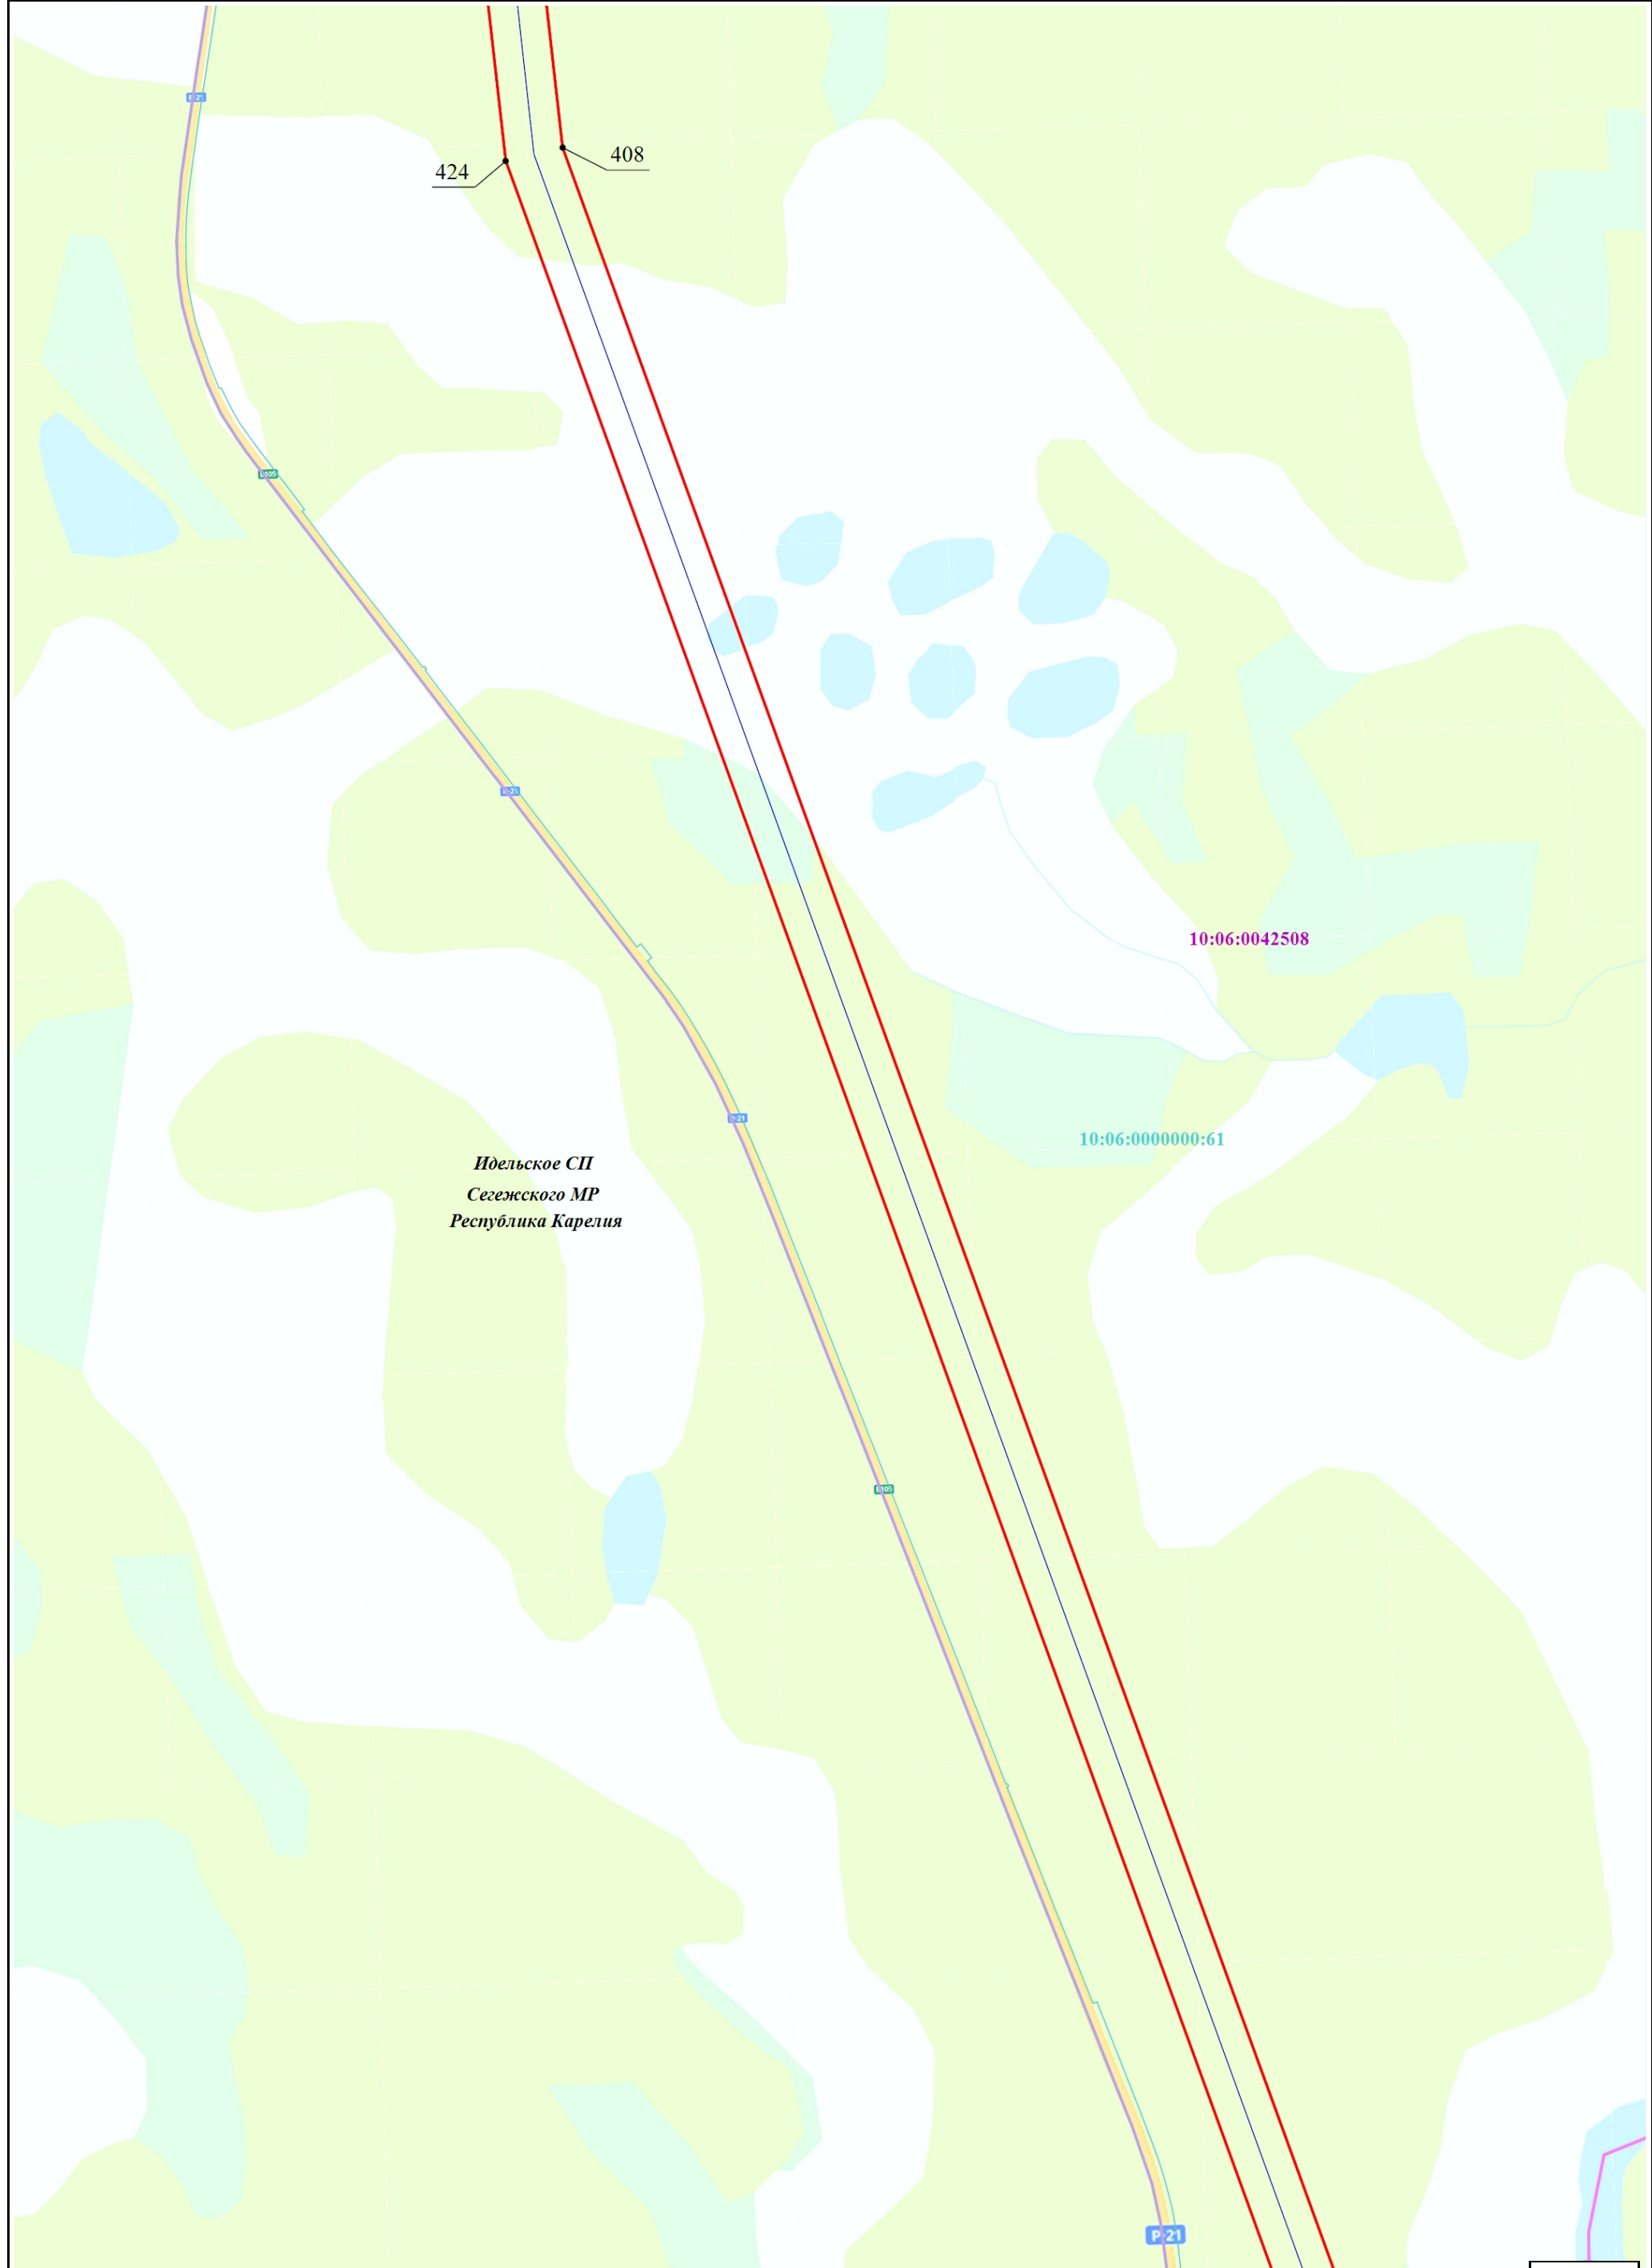



Раздел 4

План границ объекта

Схема расположения границ публичного сервитута

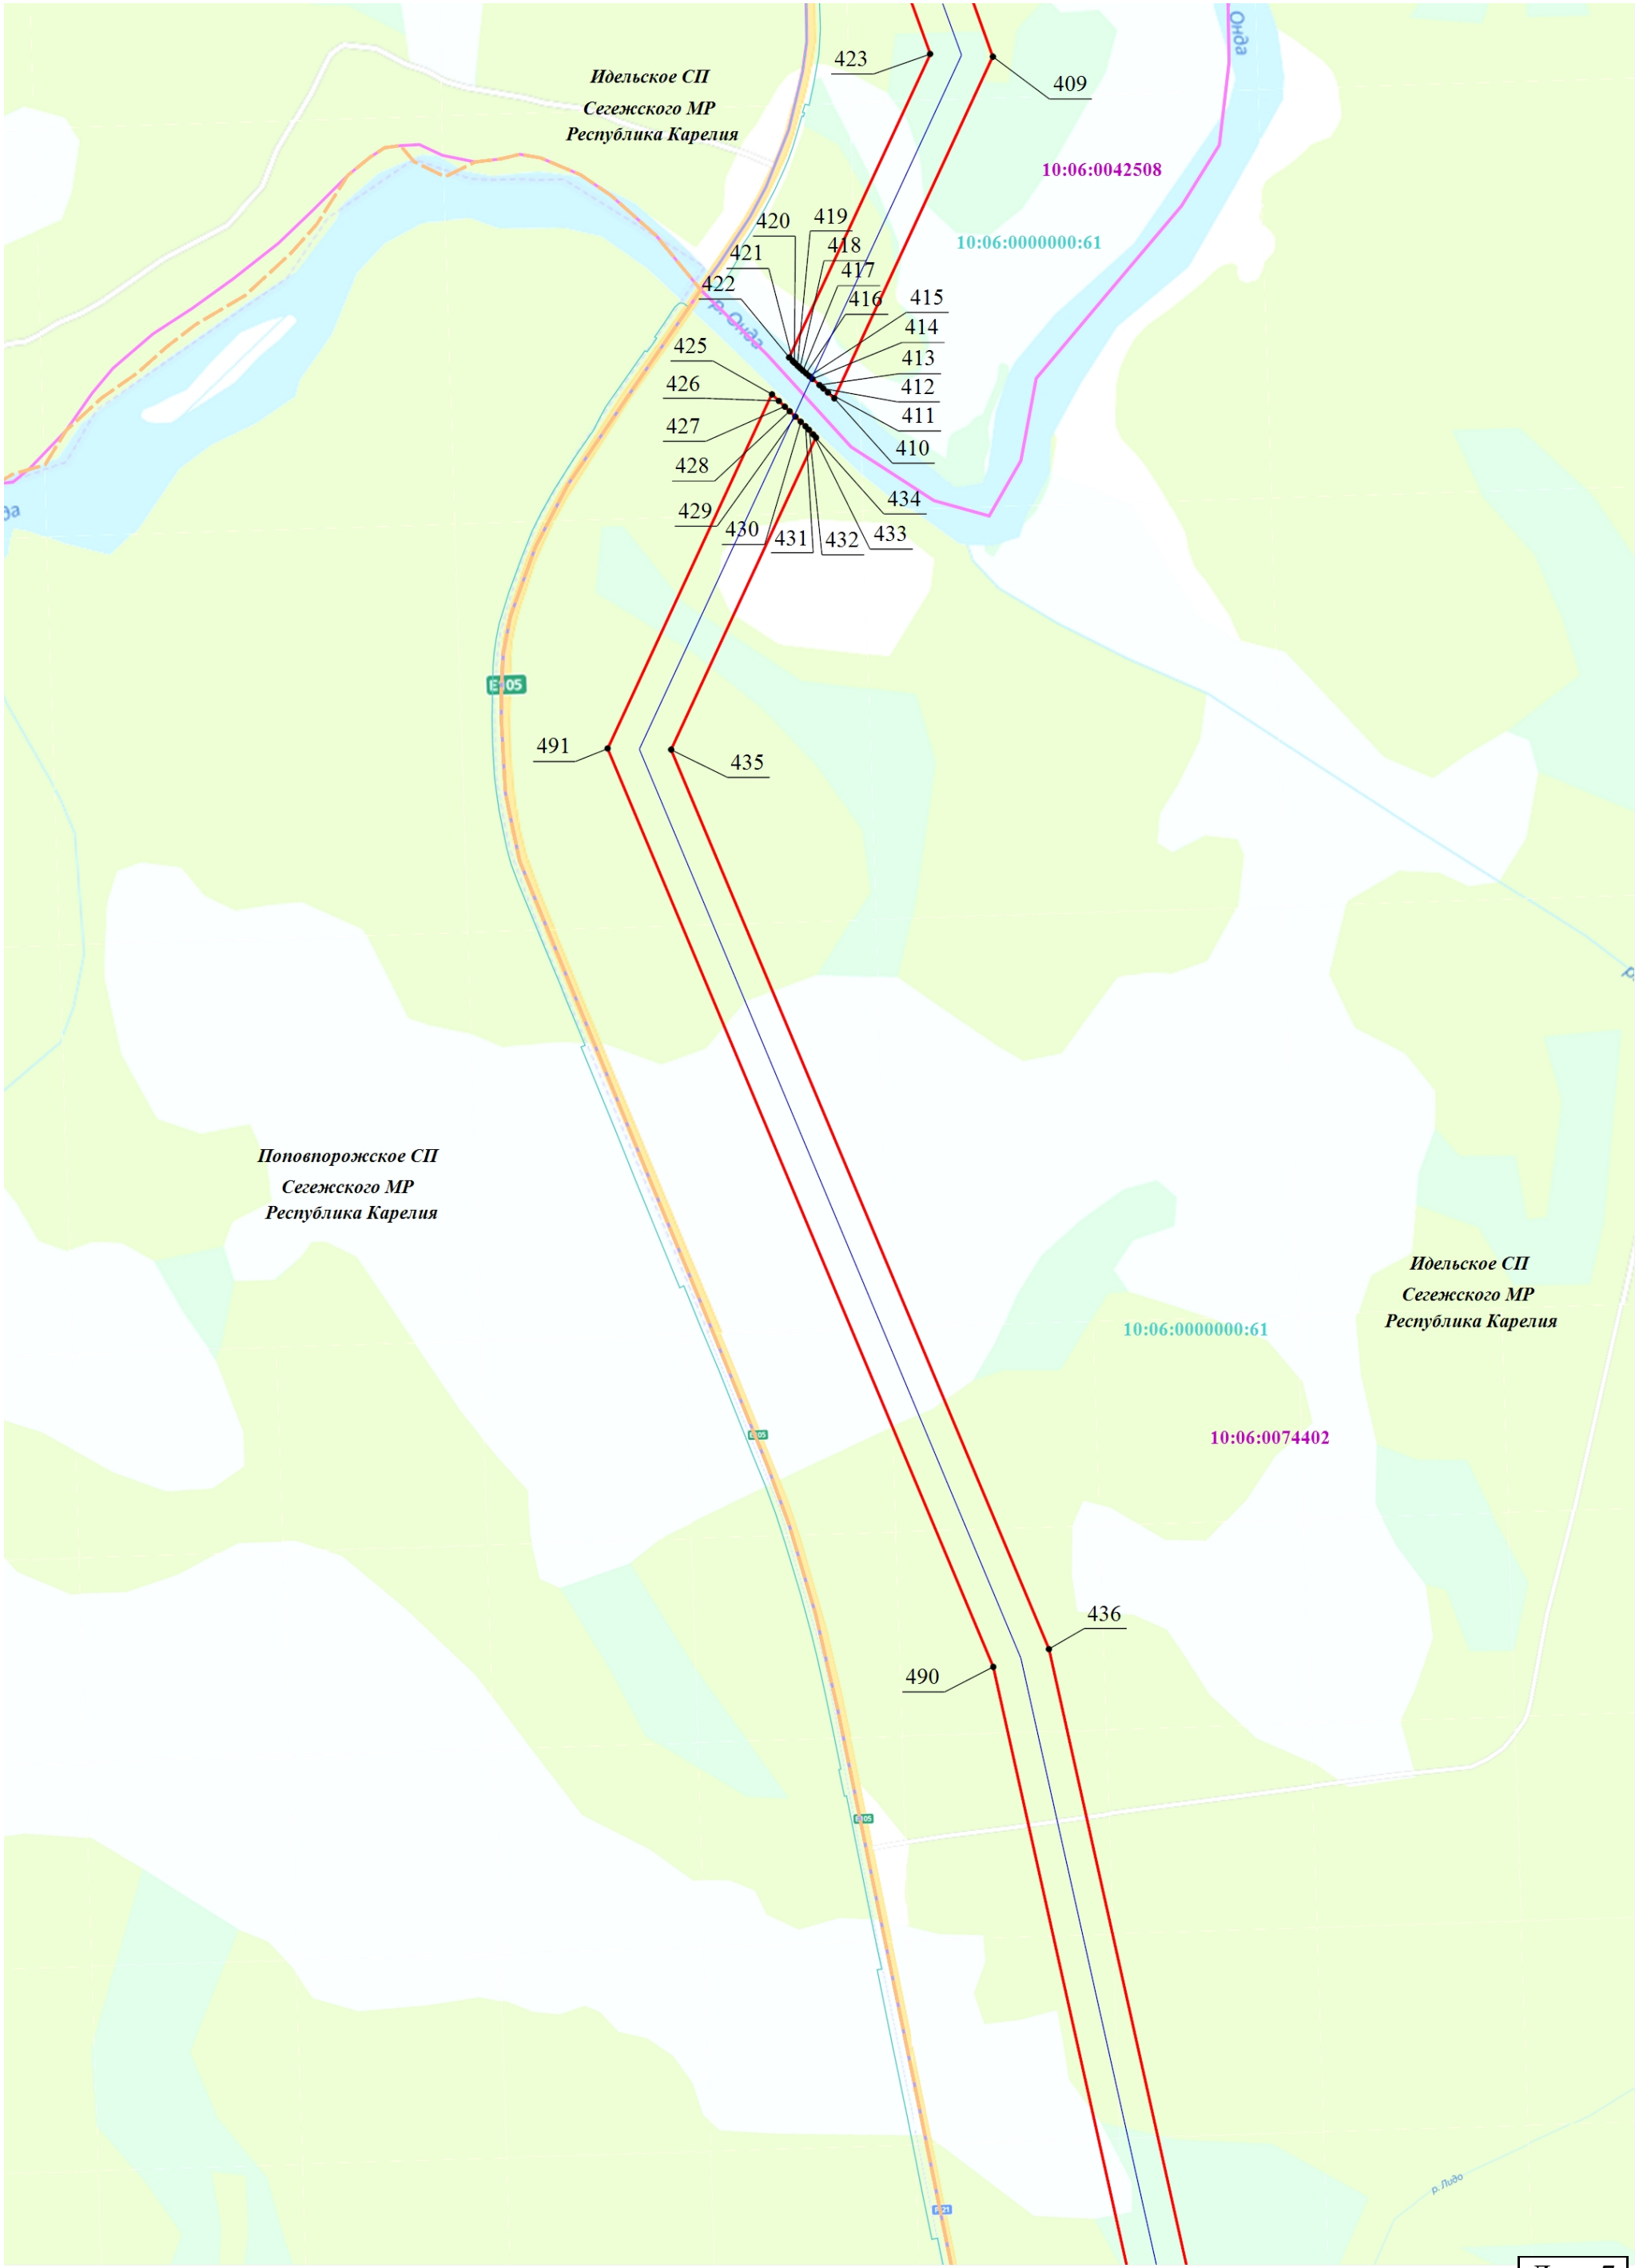

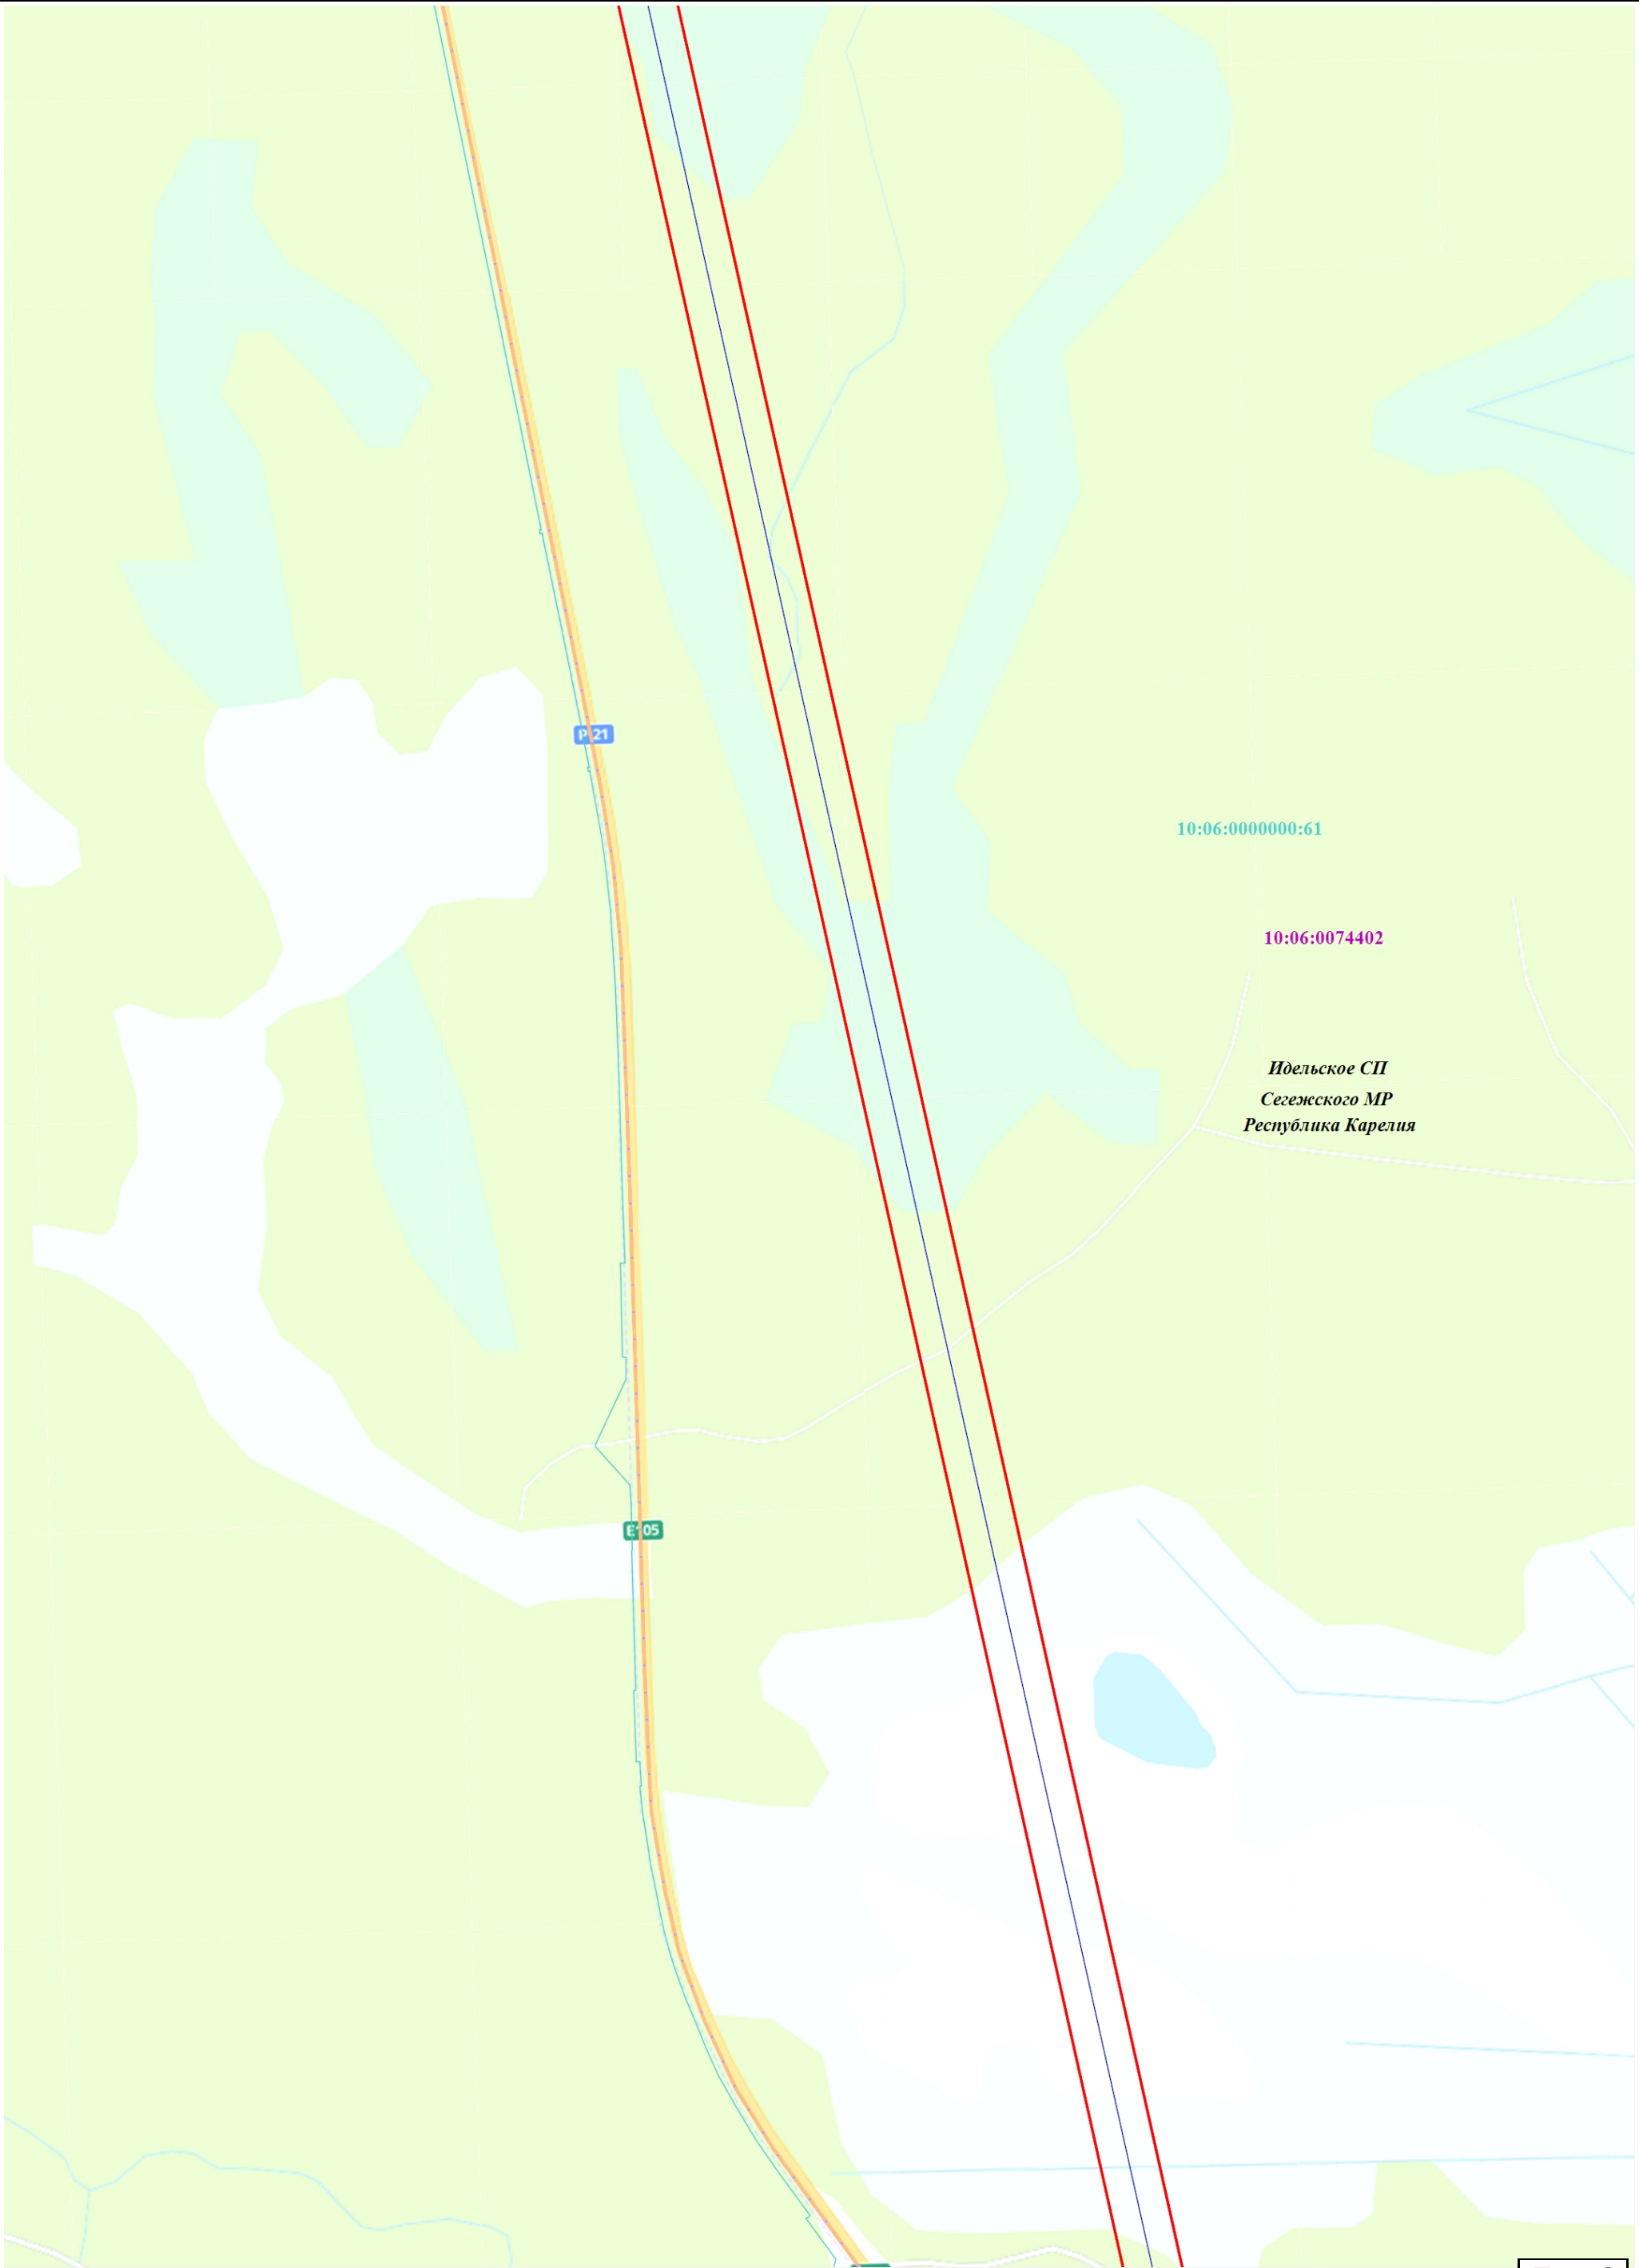


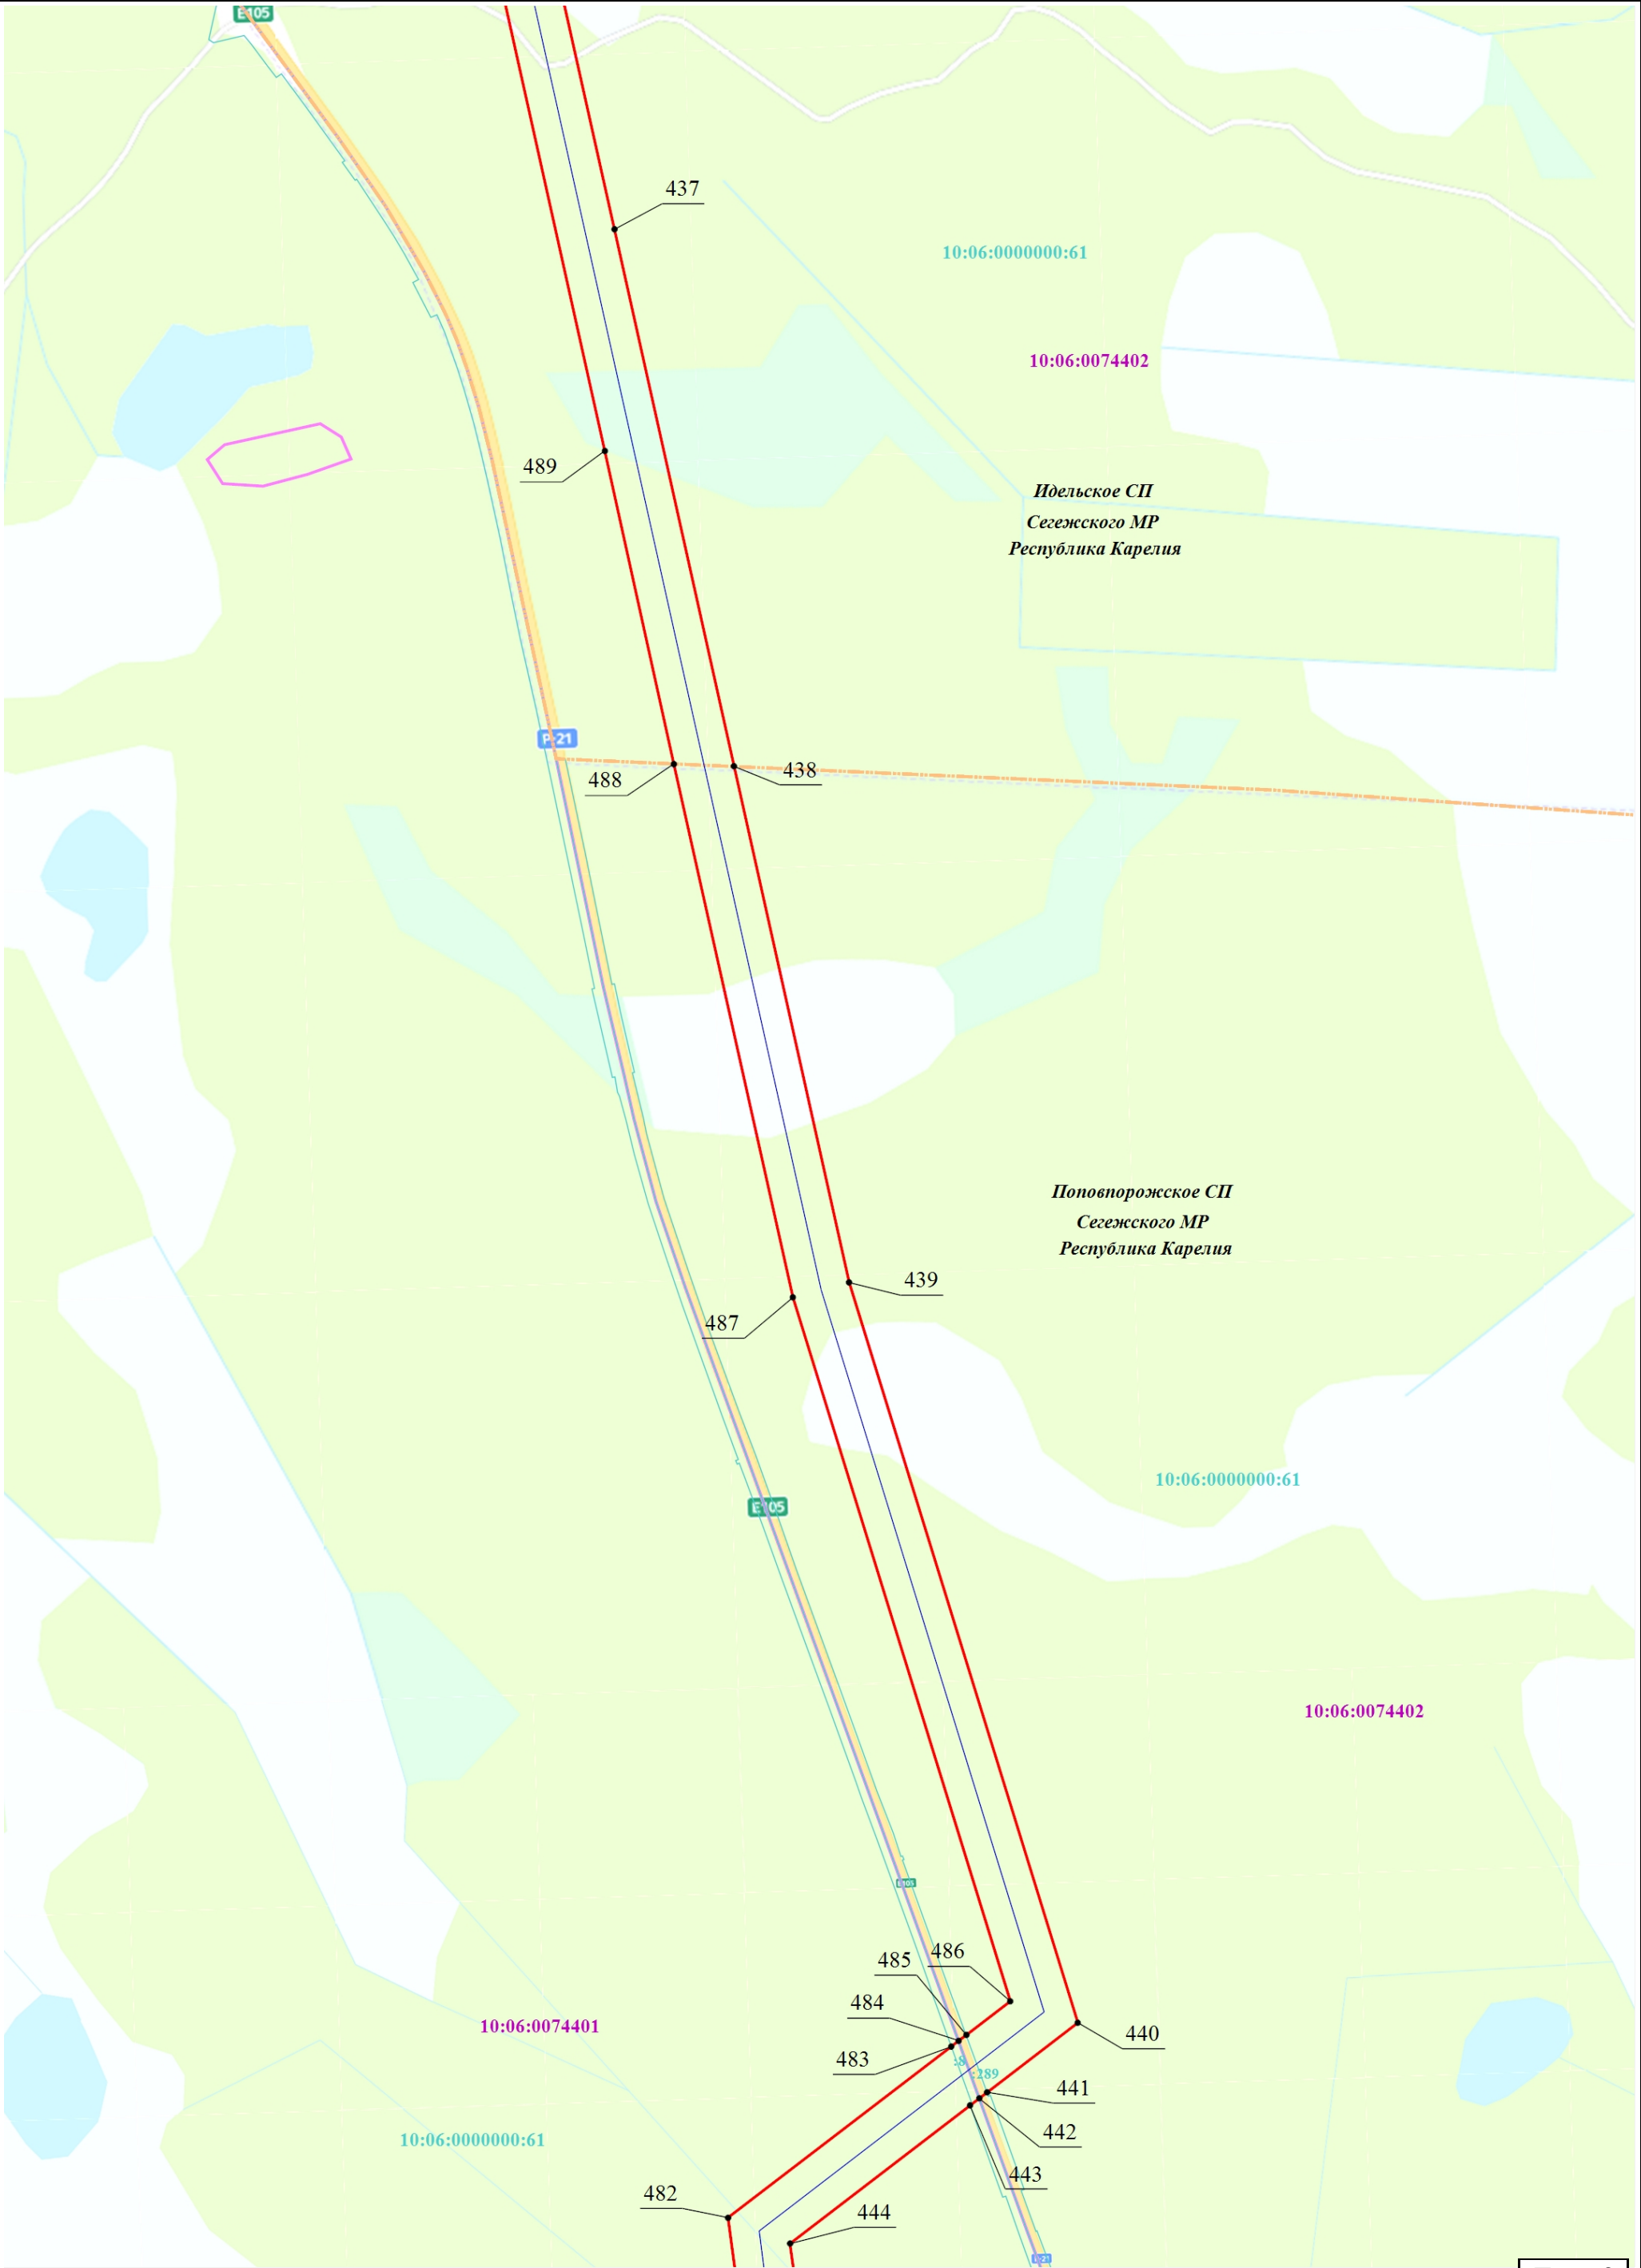



Раздел 4

План границ объекта

Схема расположения границ публичного сервитута

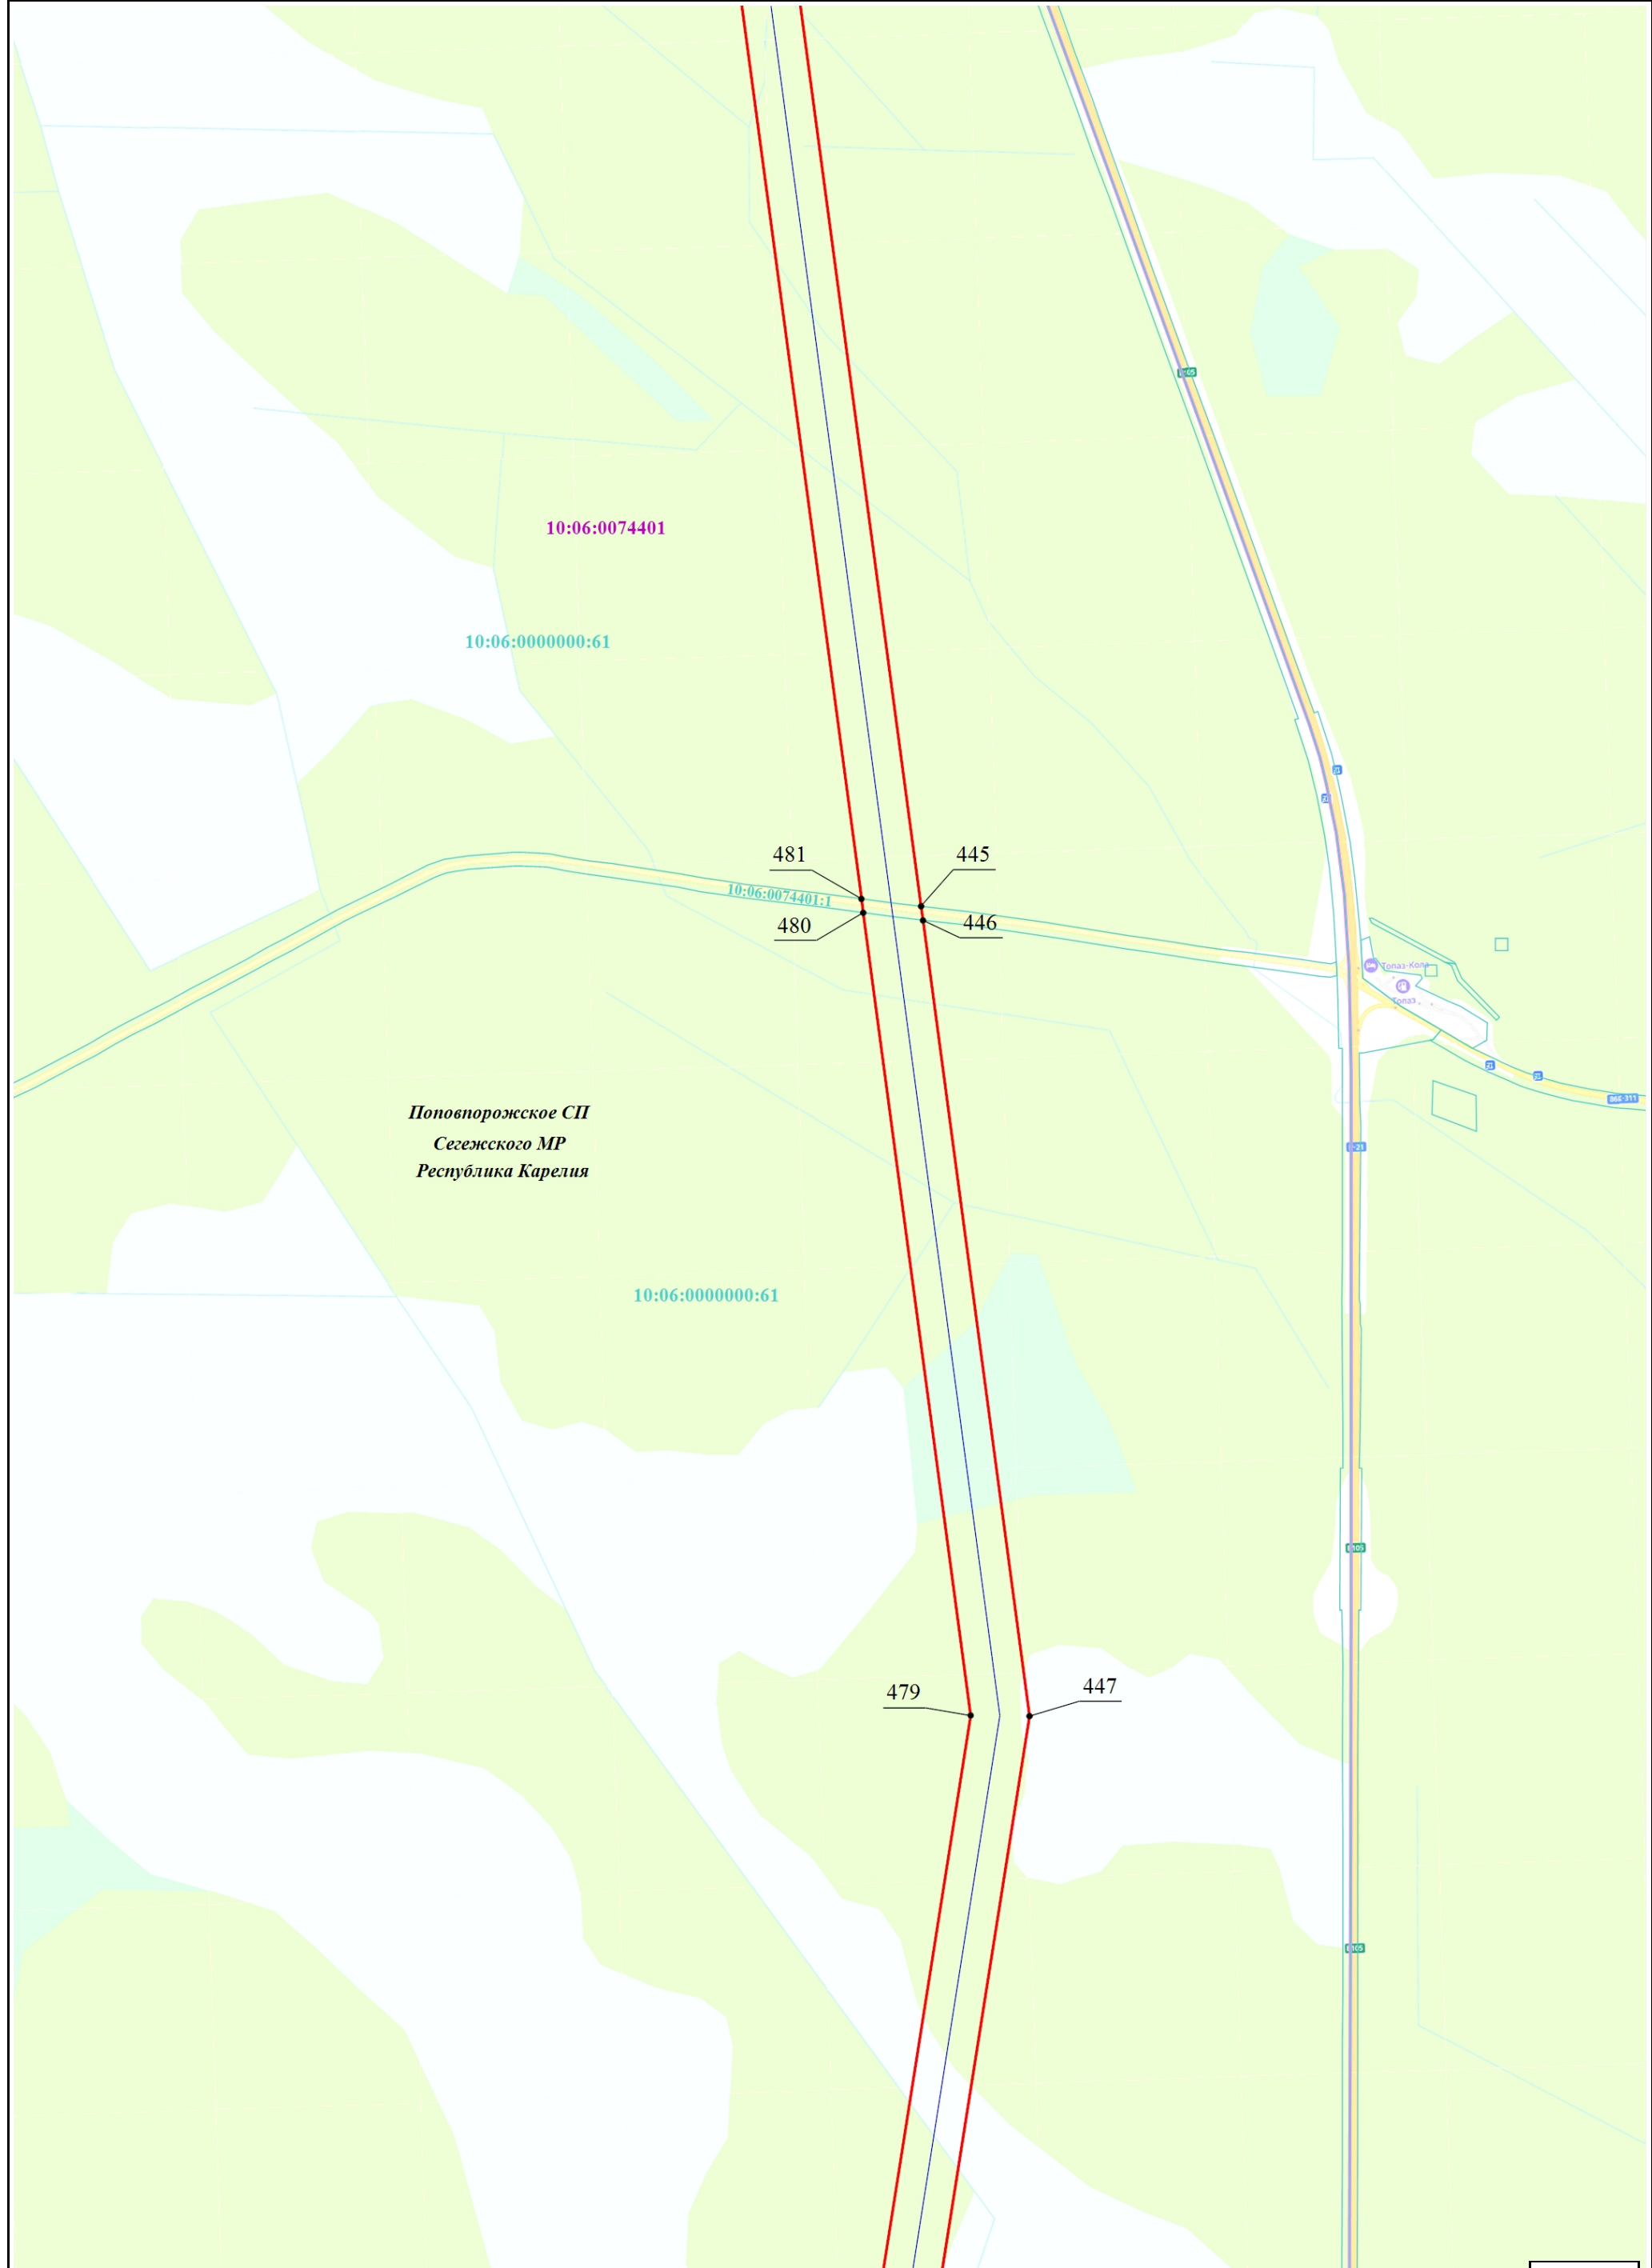

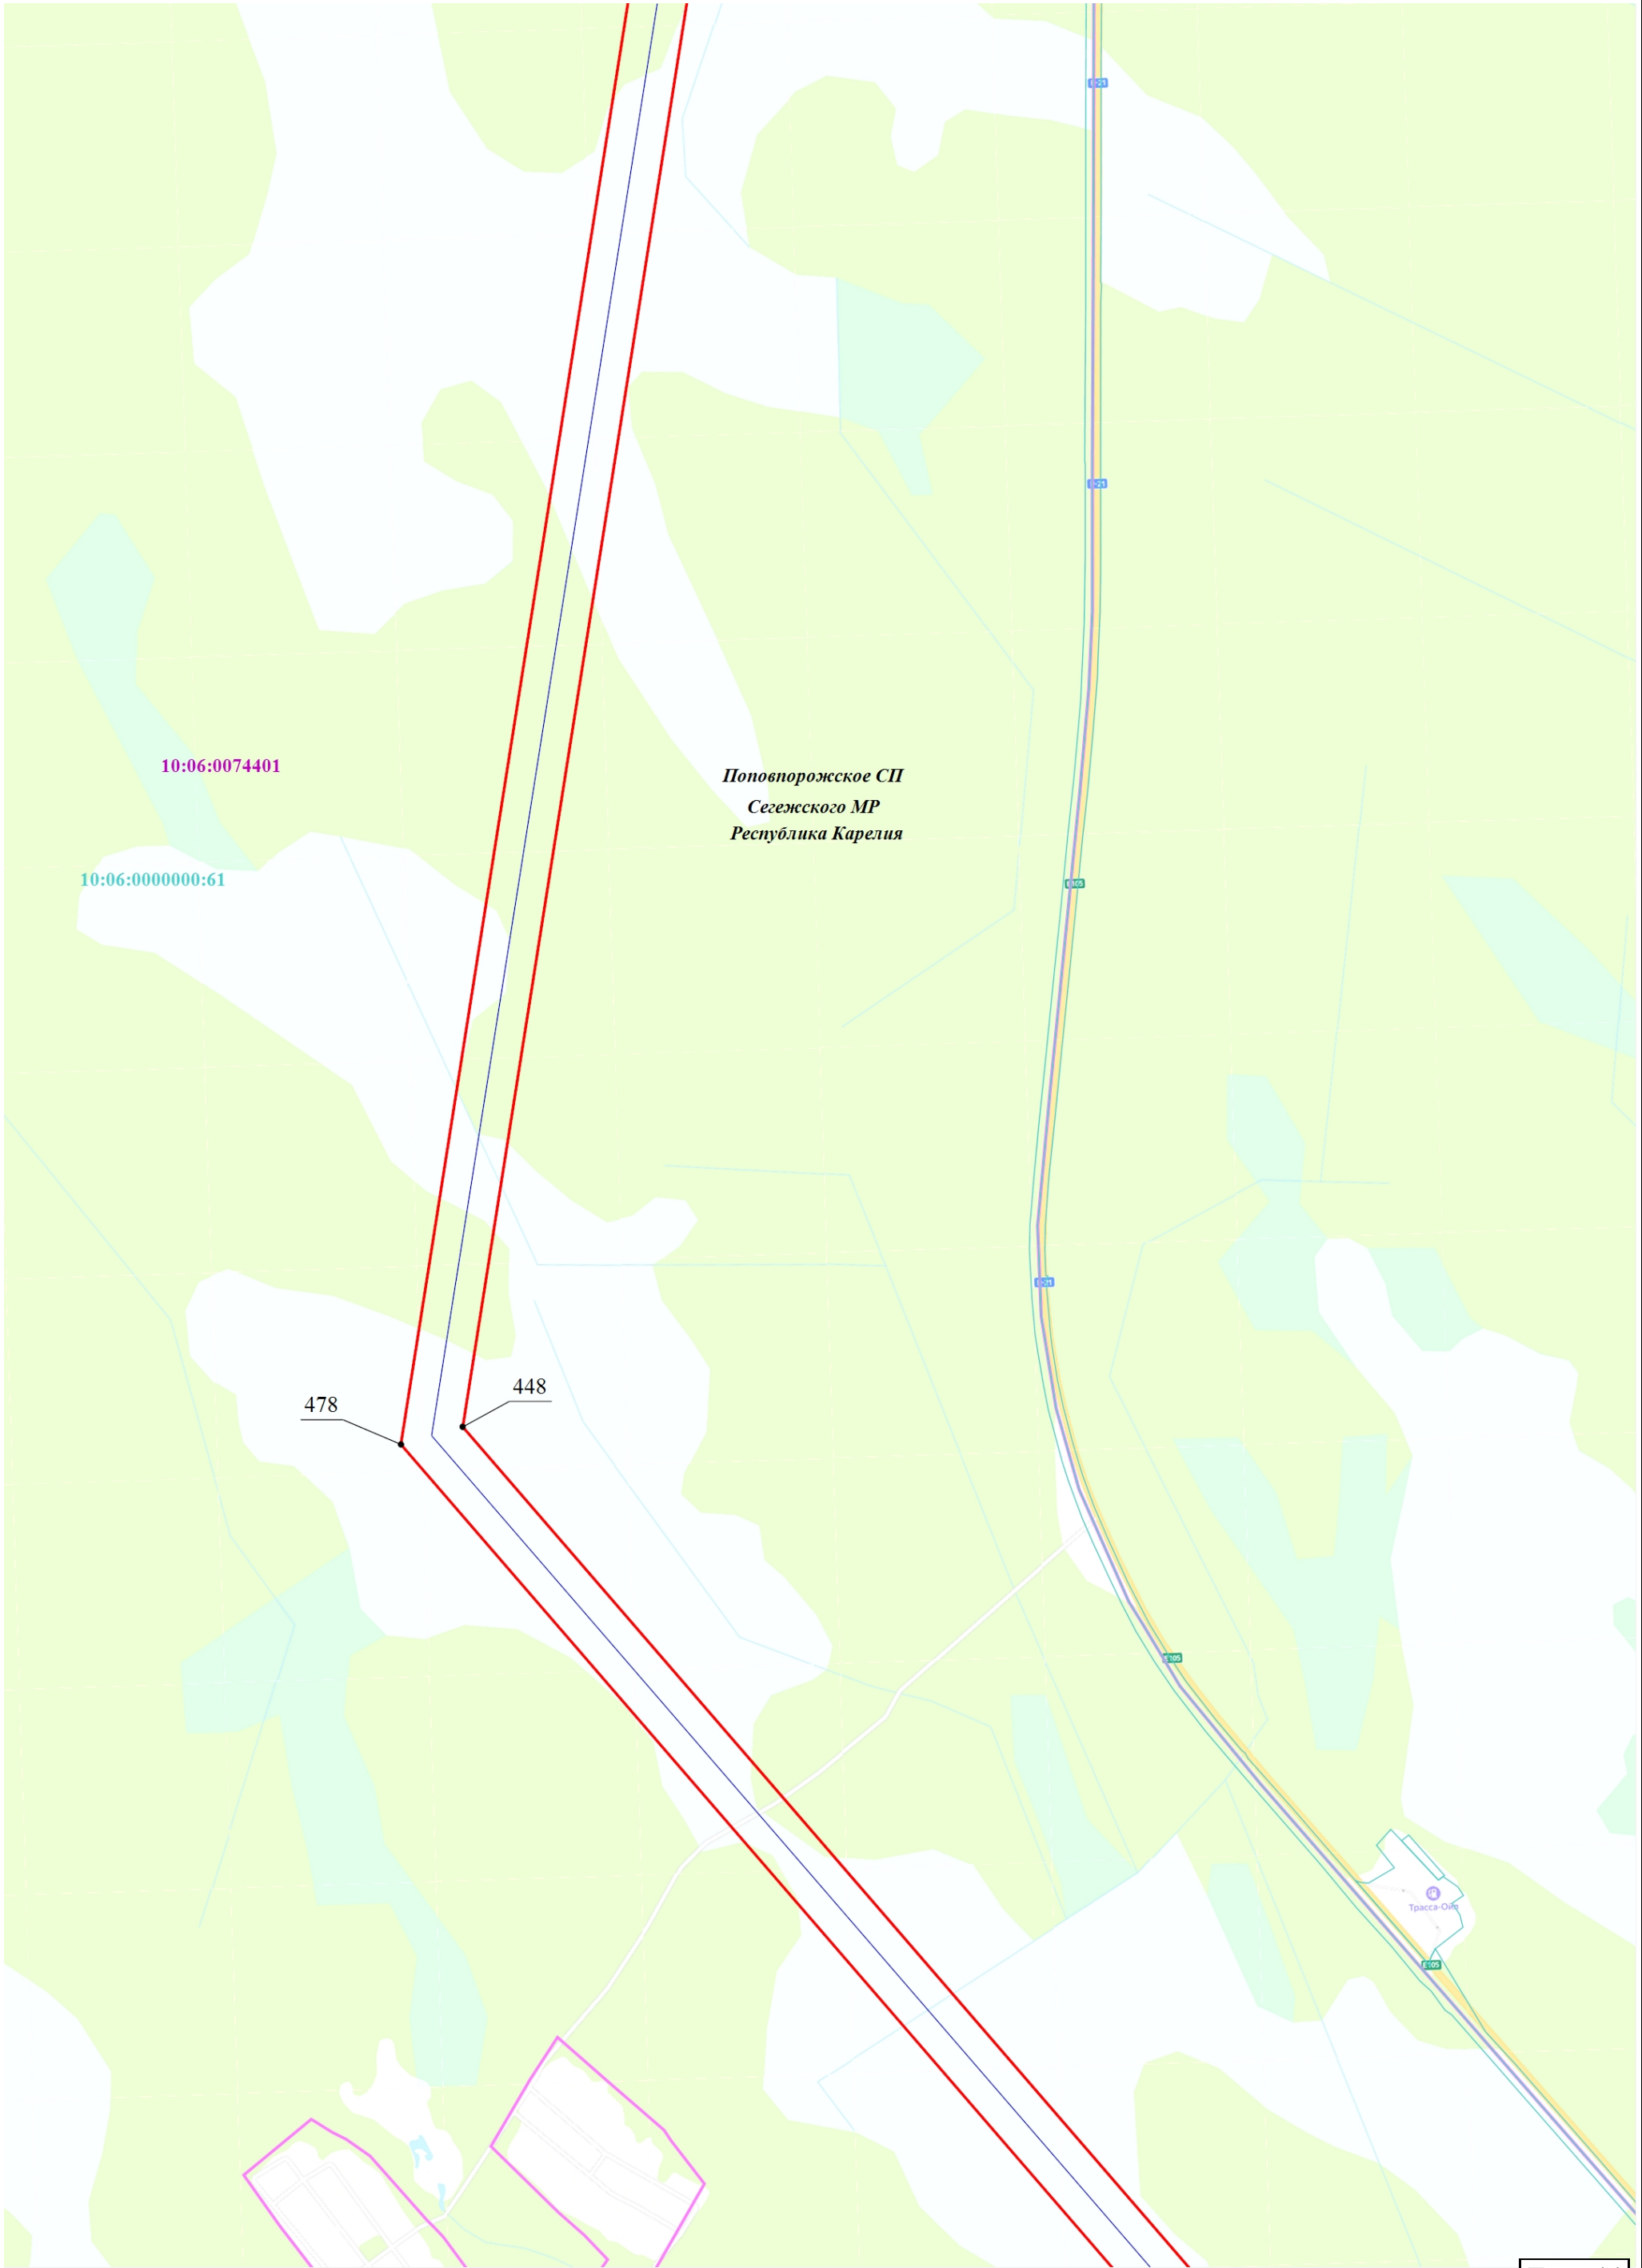


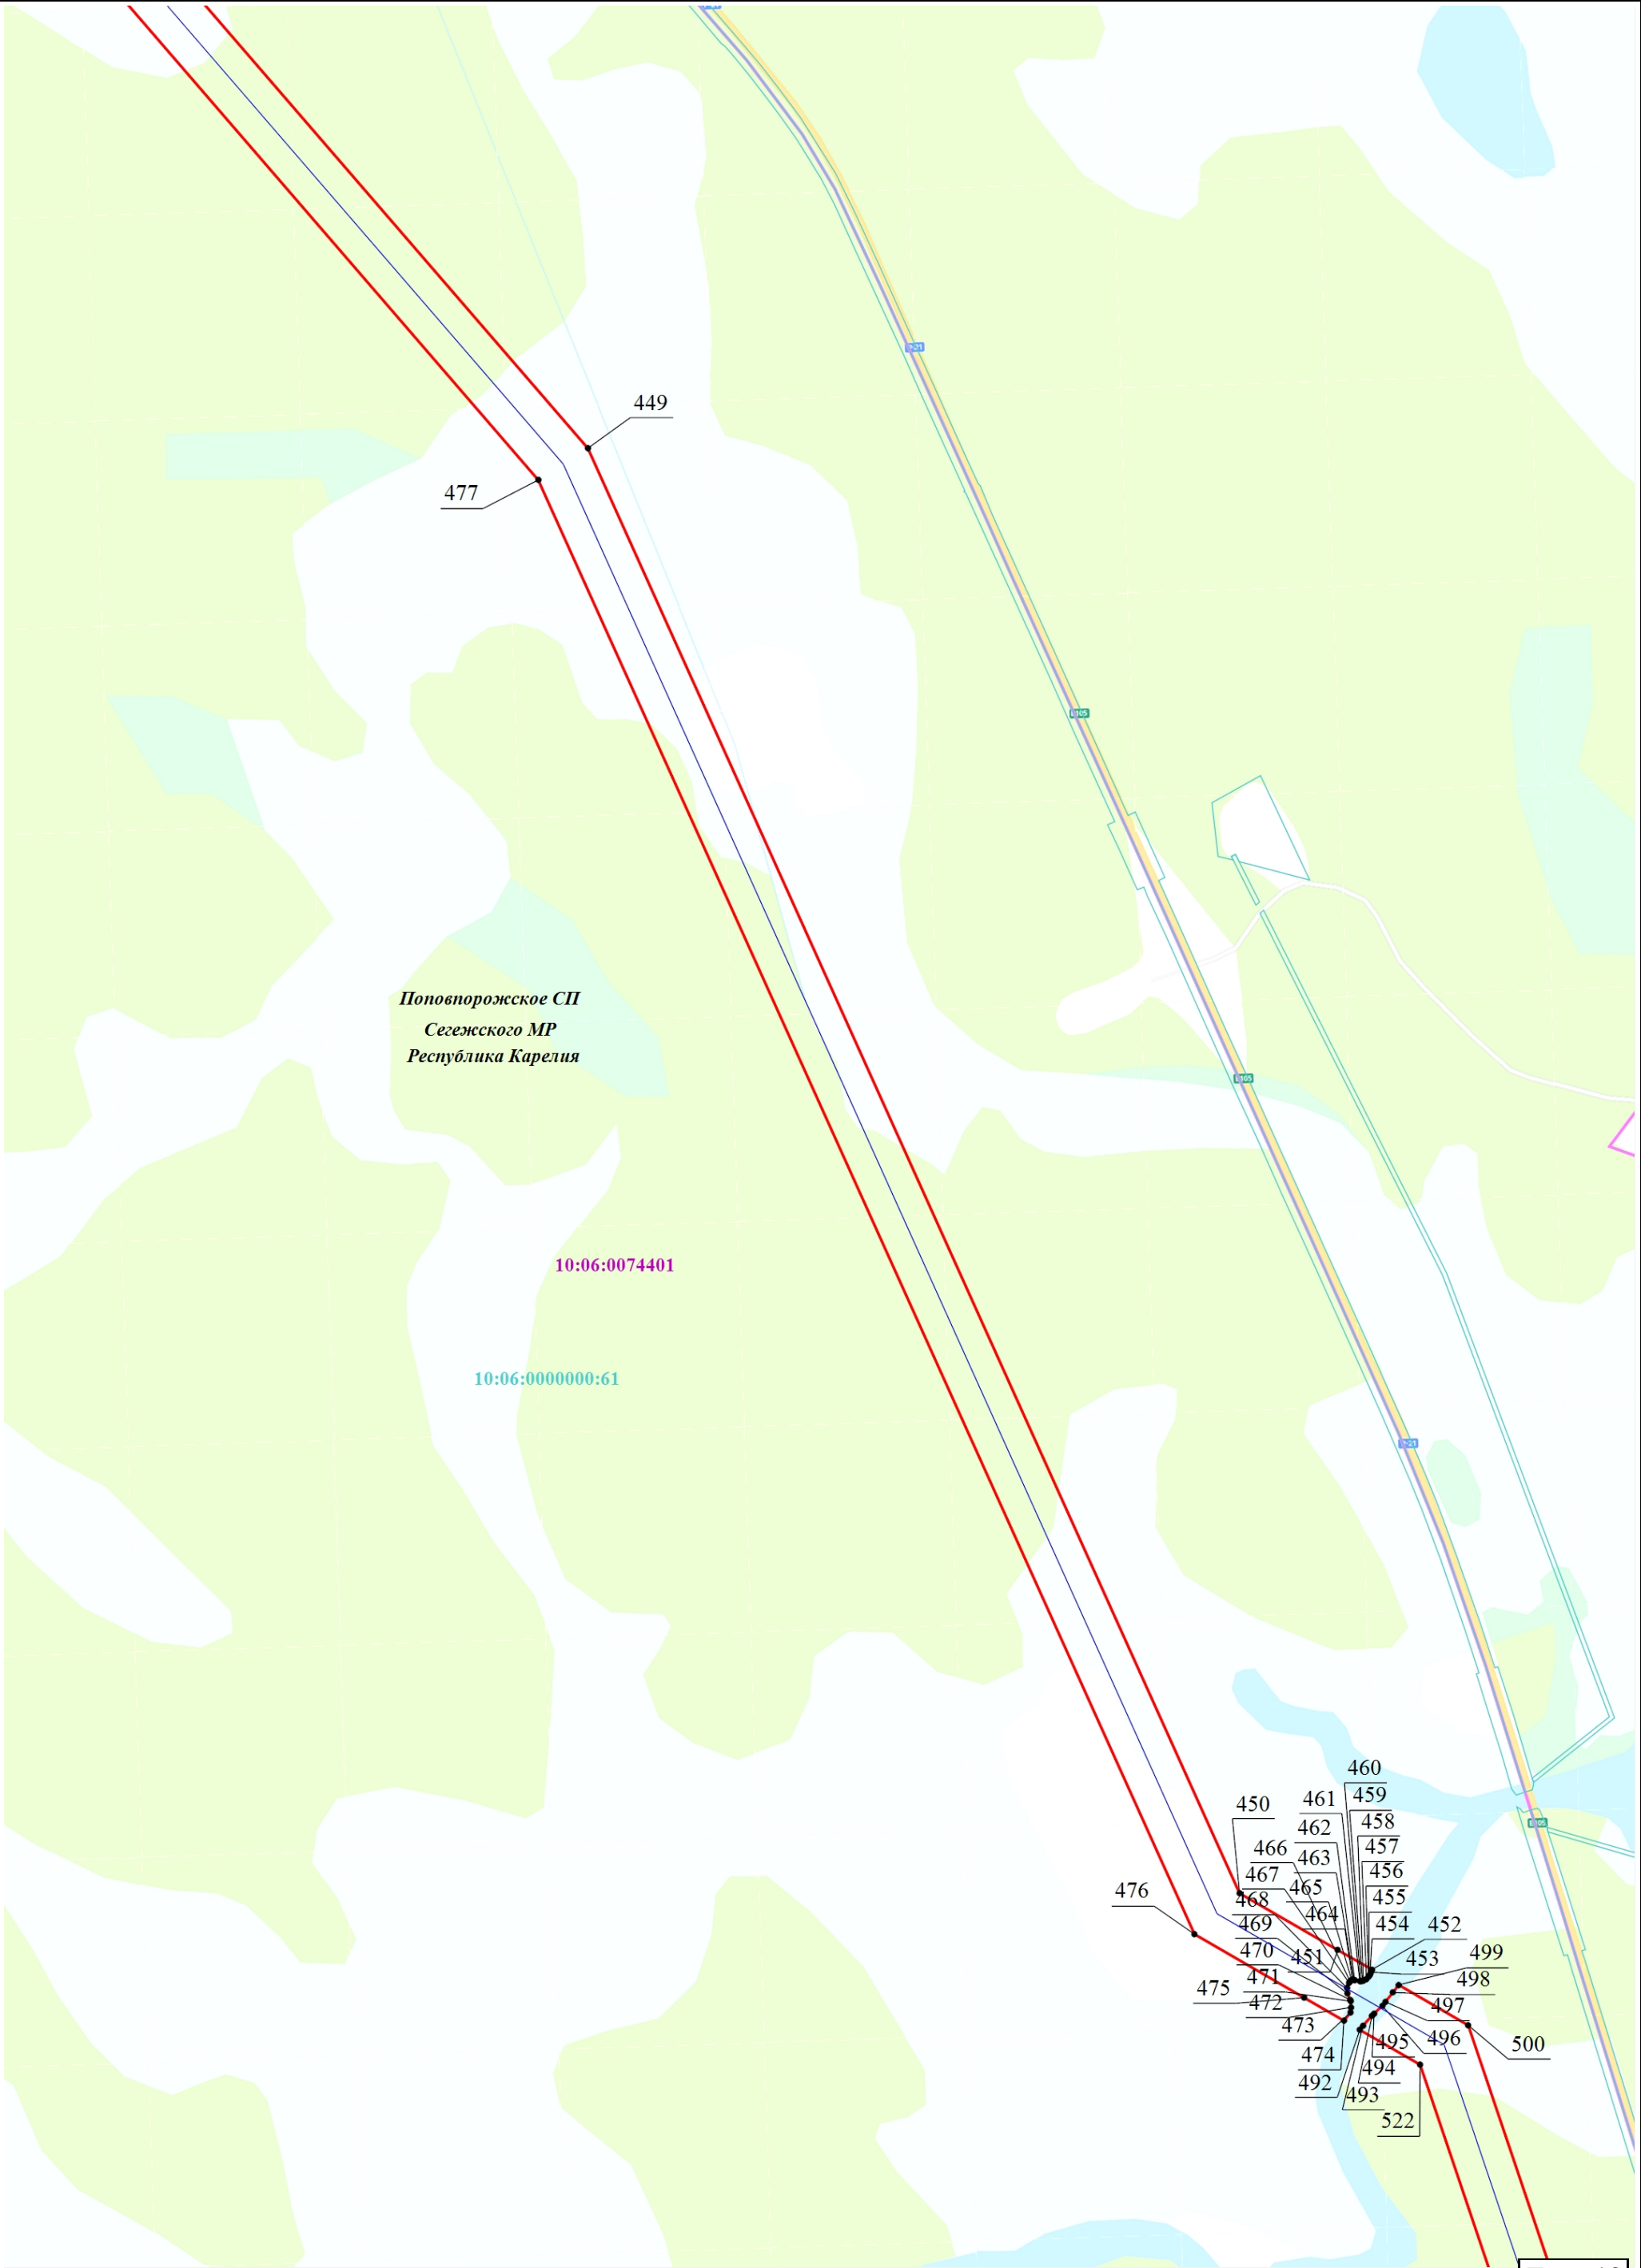


Раздел 4

План границ объекта

Схема расположения границ публичного сервитута

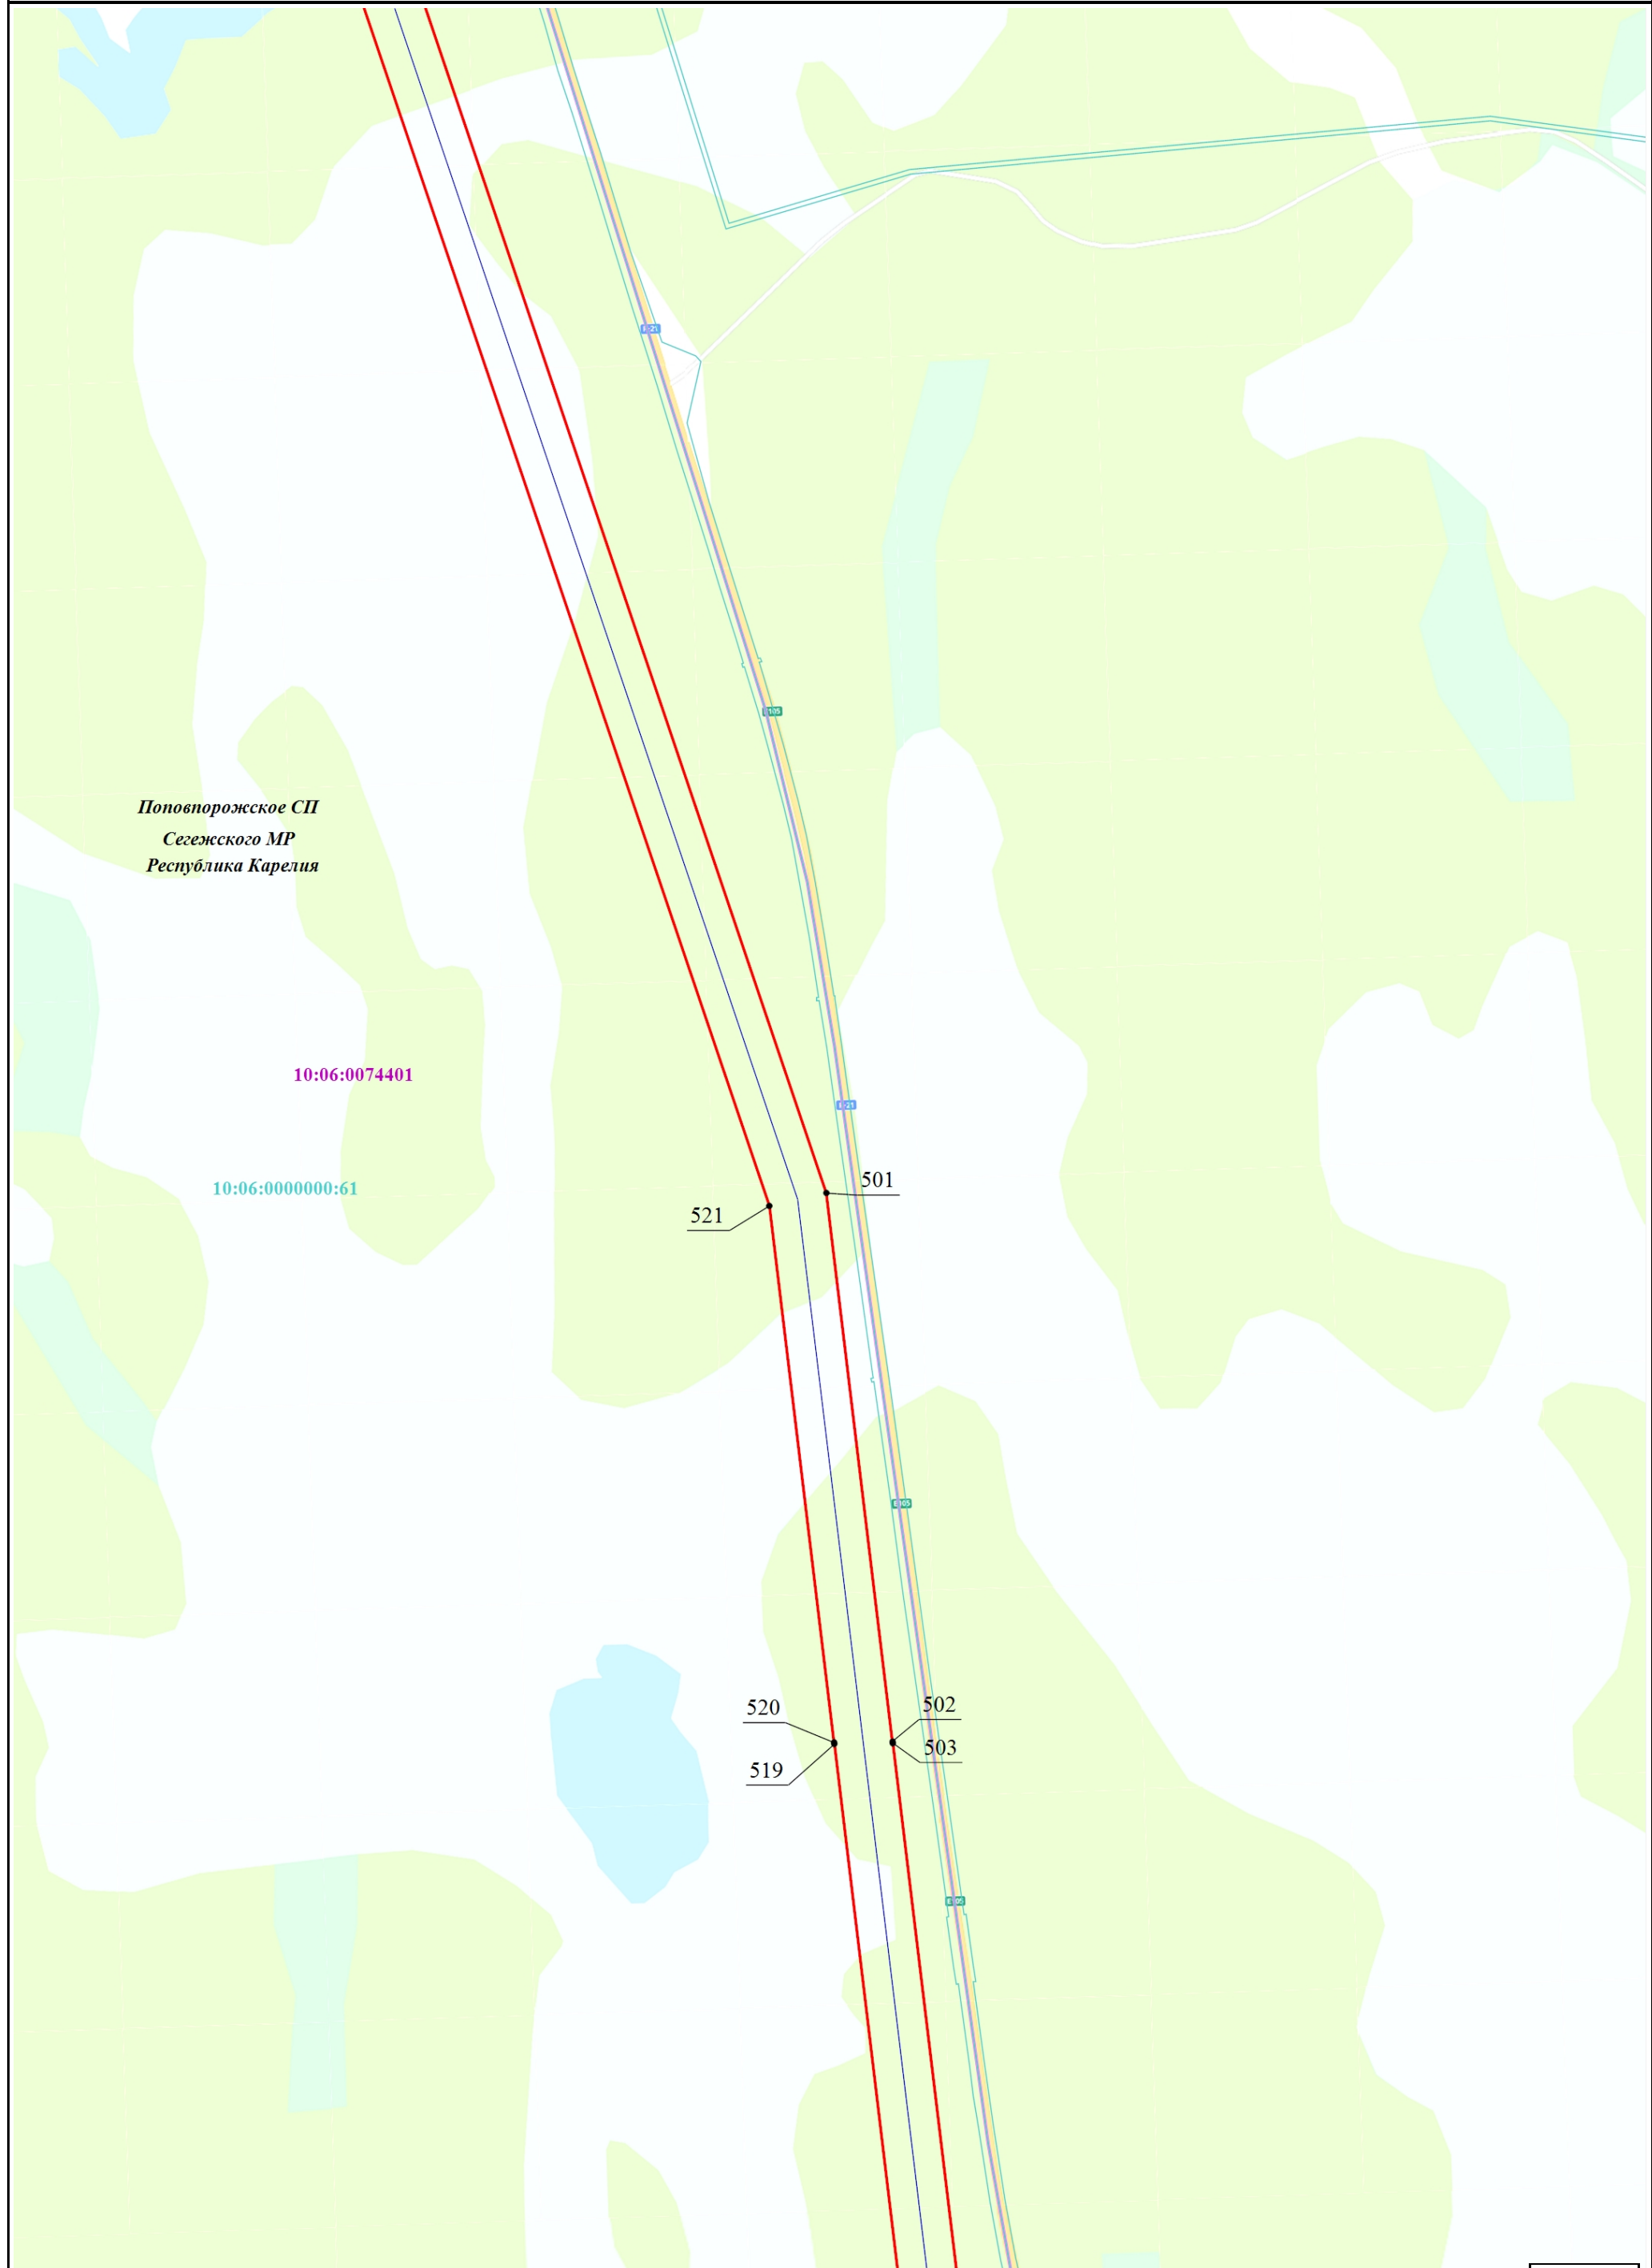

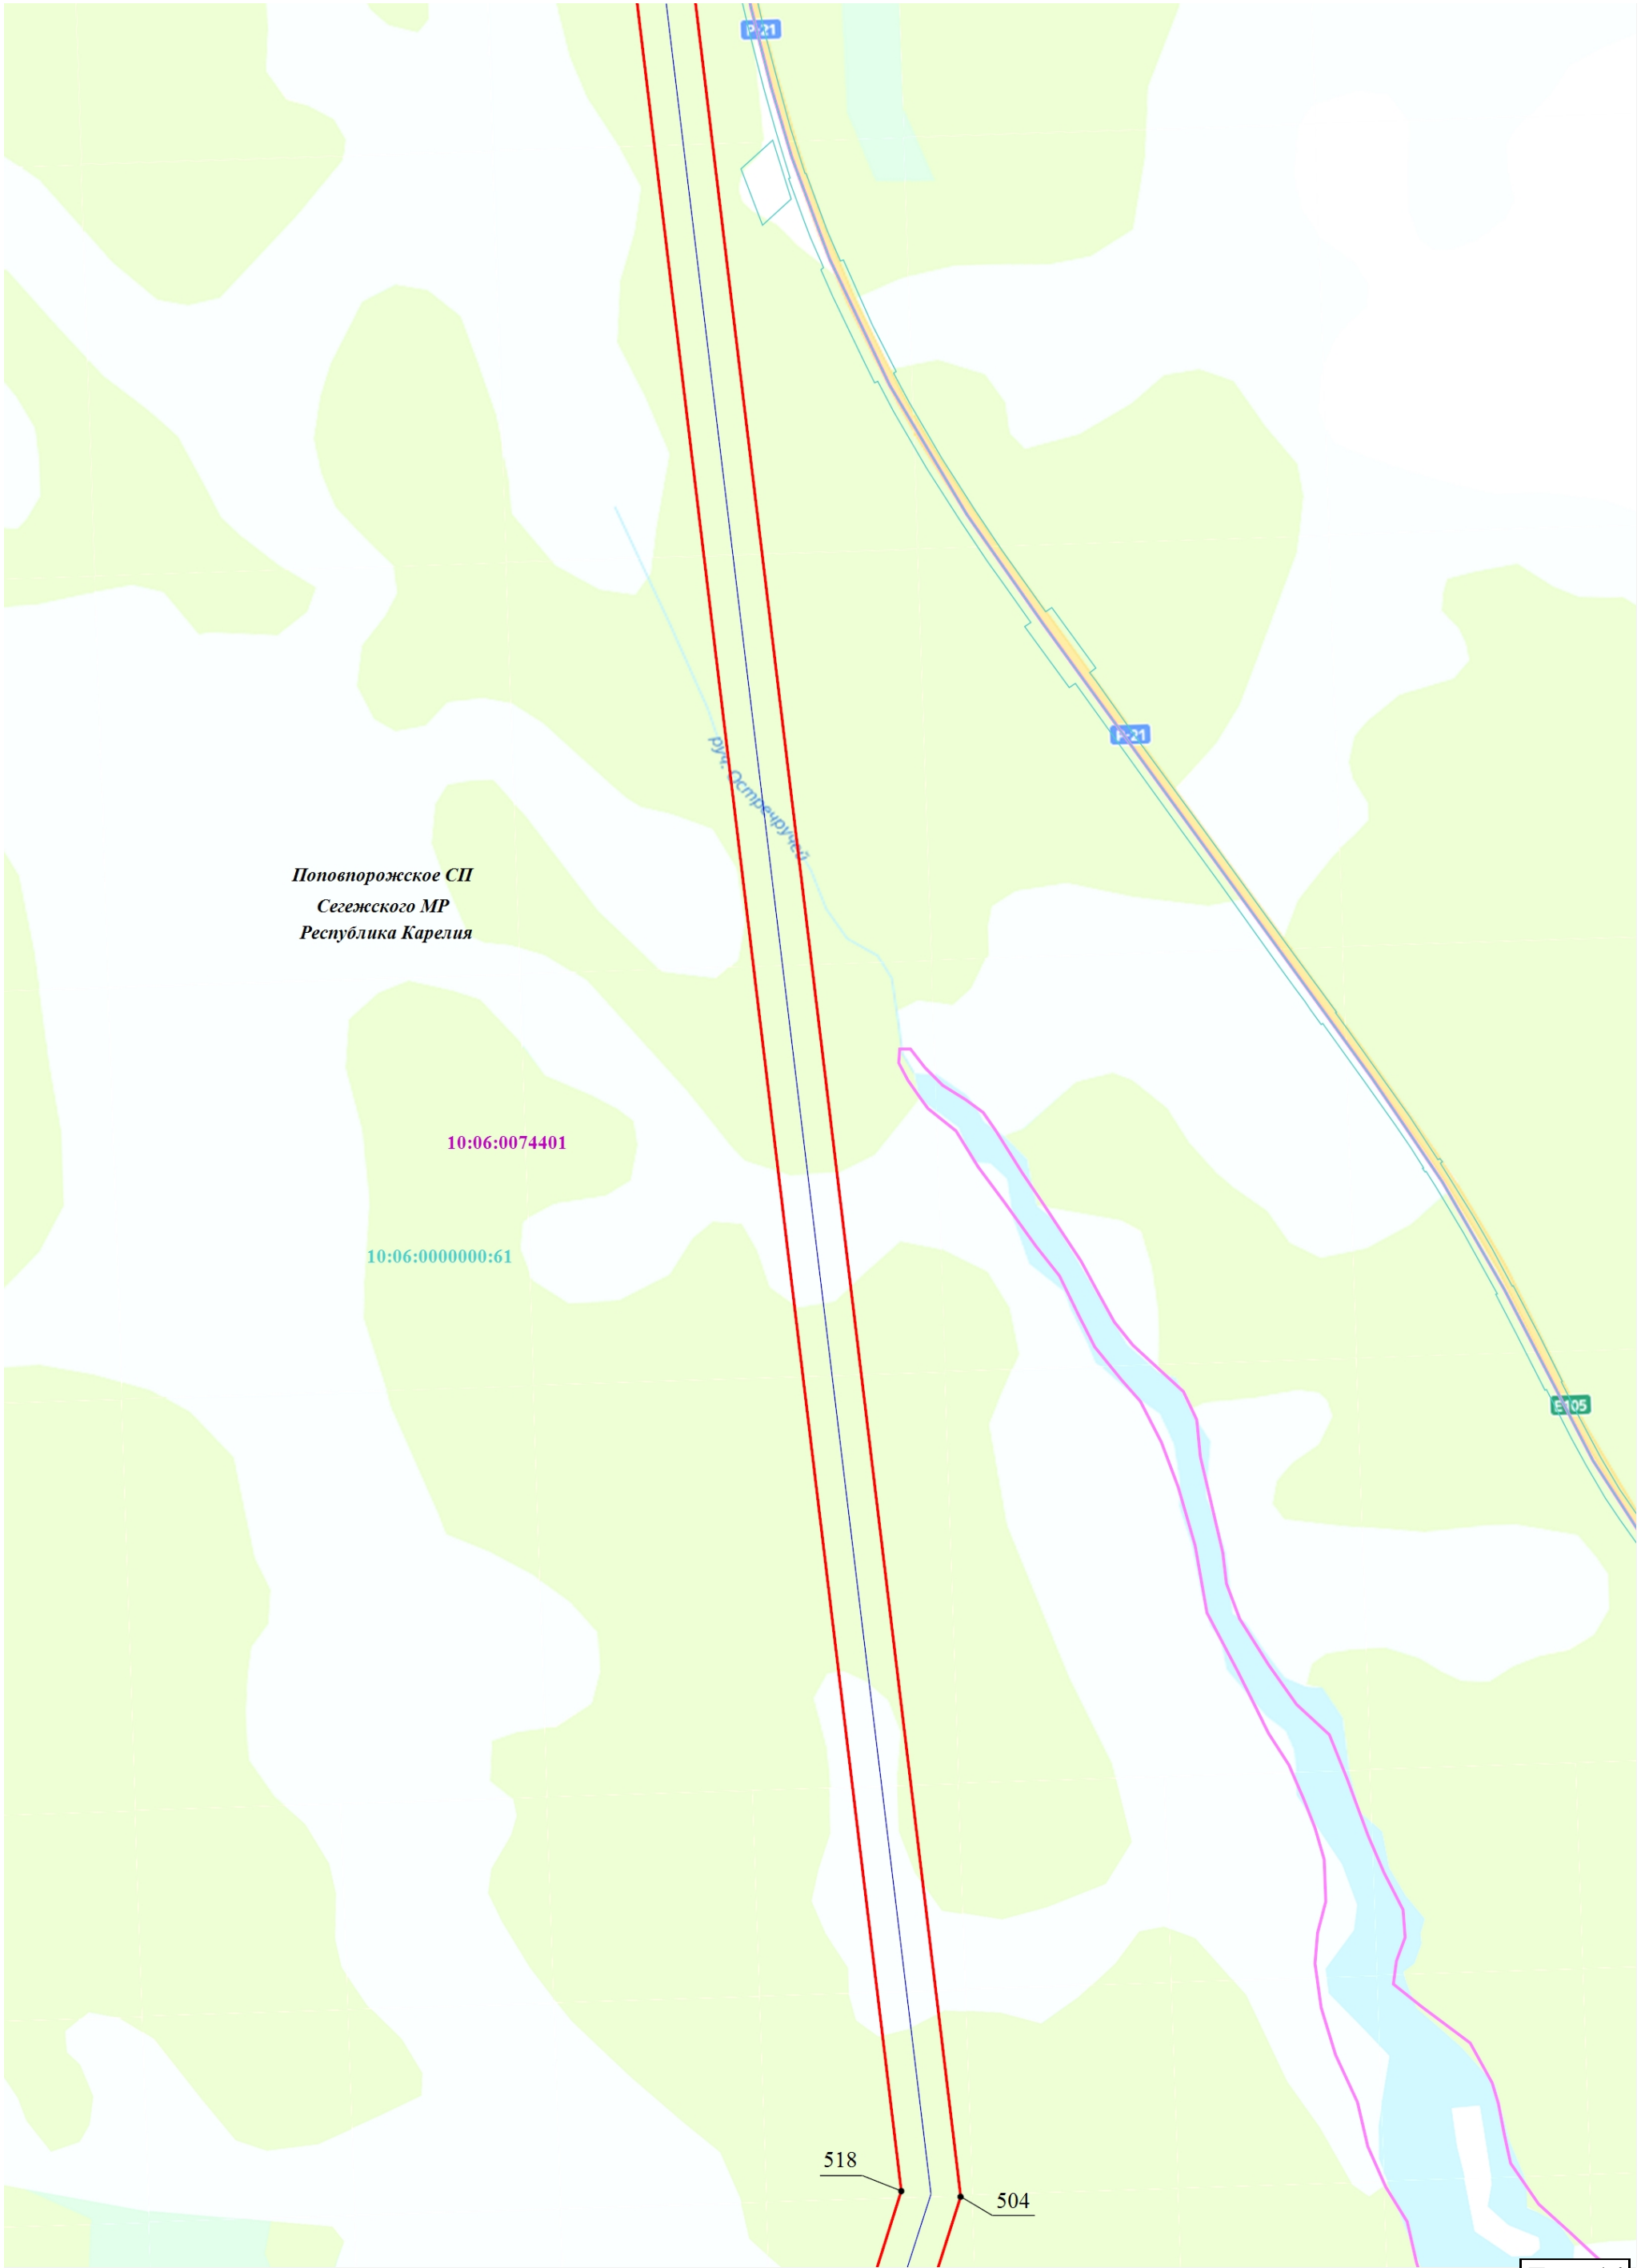





Раздел 4

План границ объекта

Схема расположения границ публичного сервитута

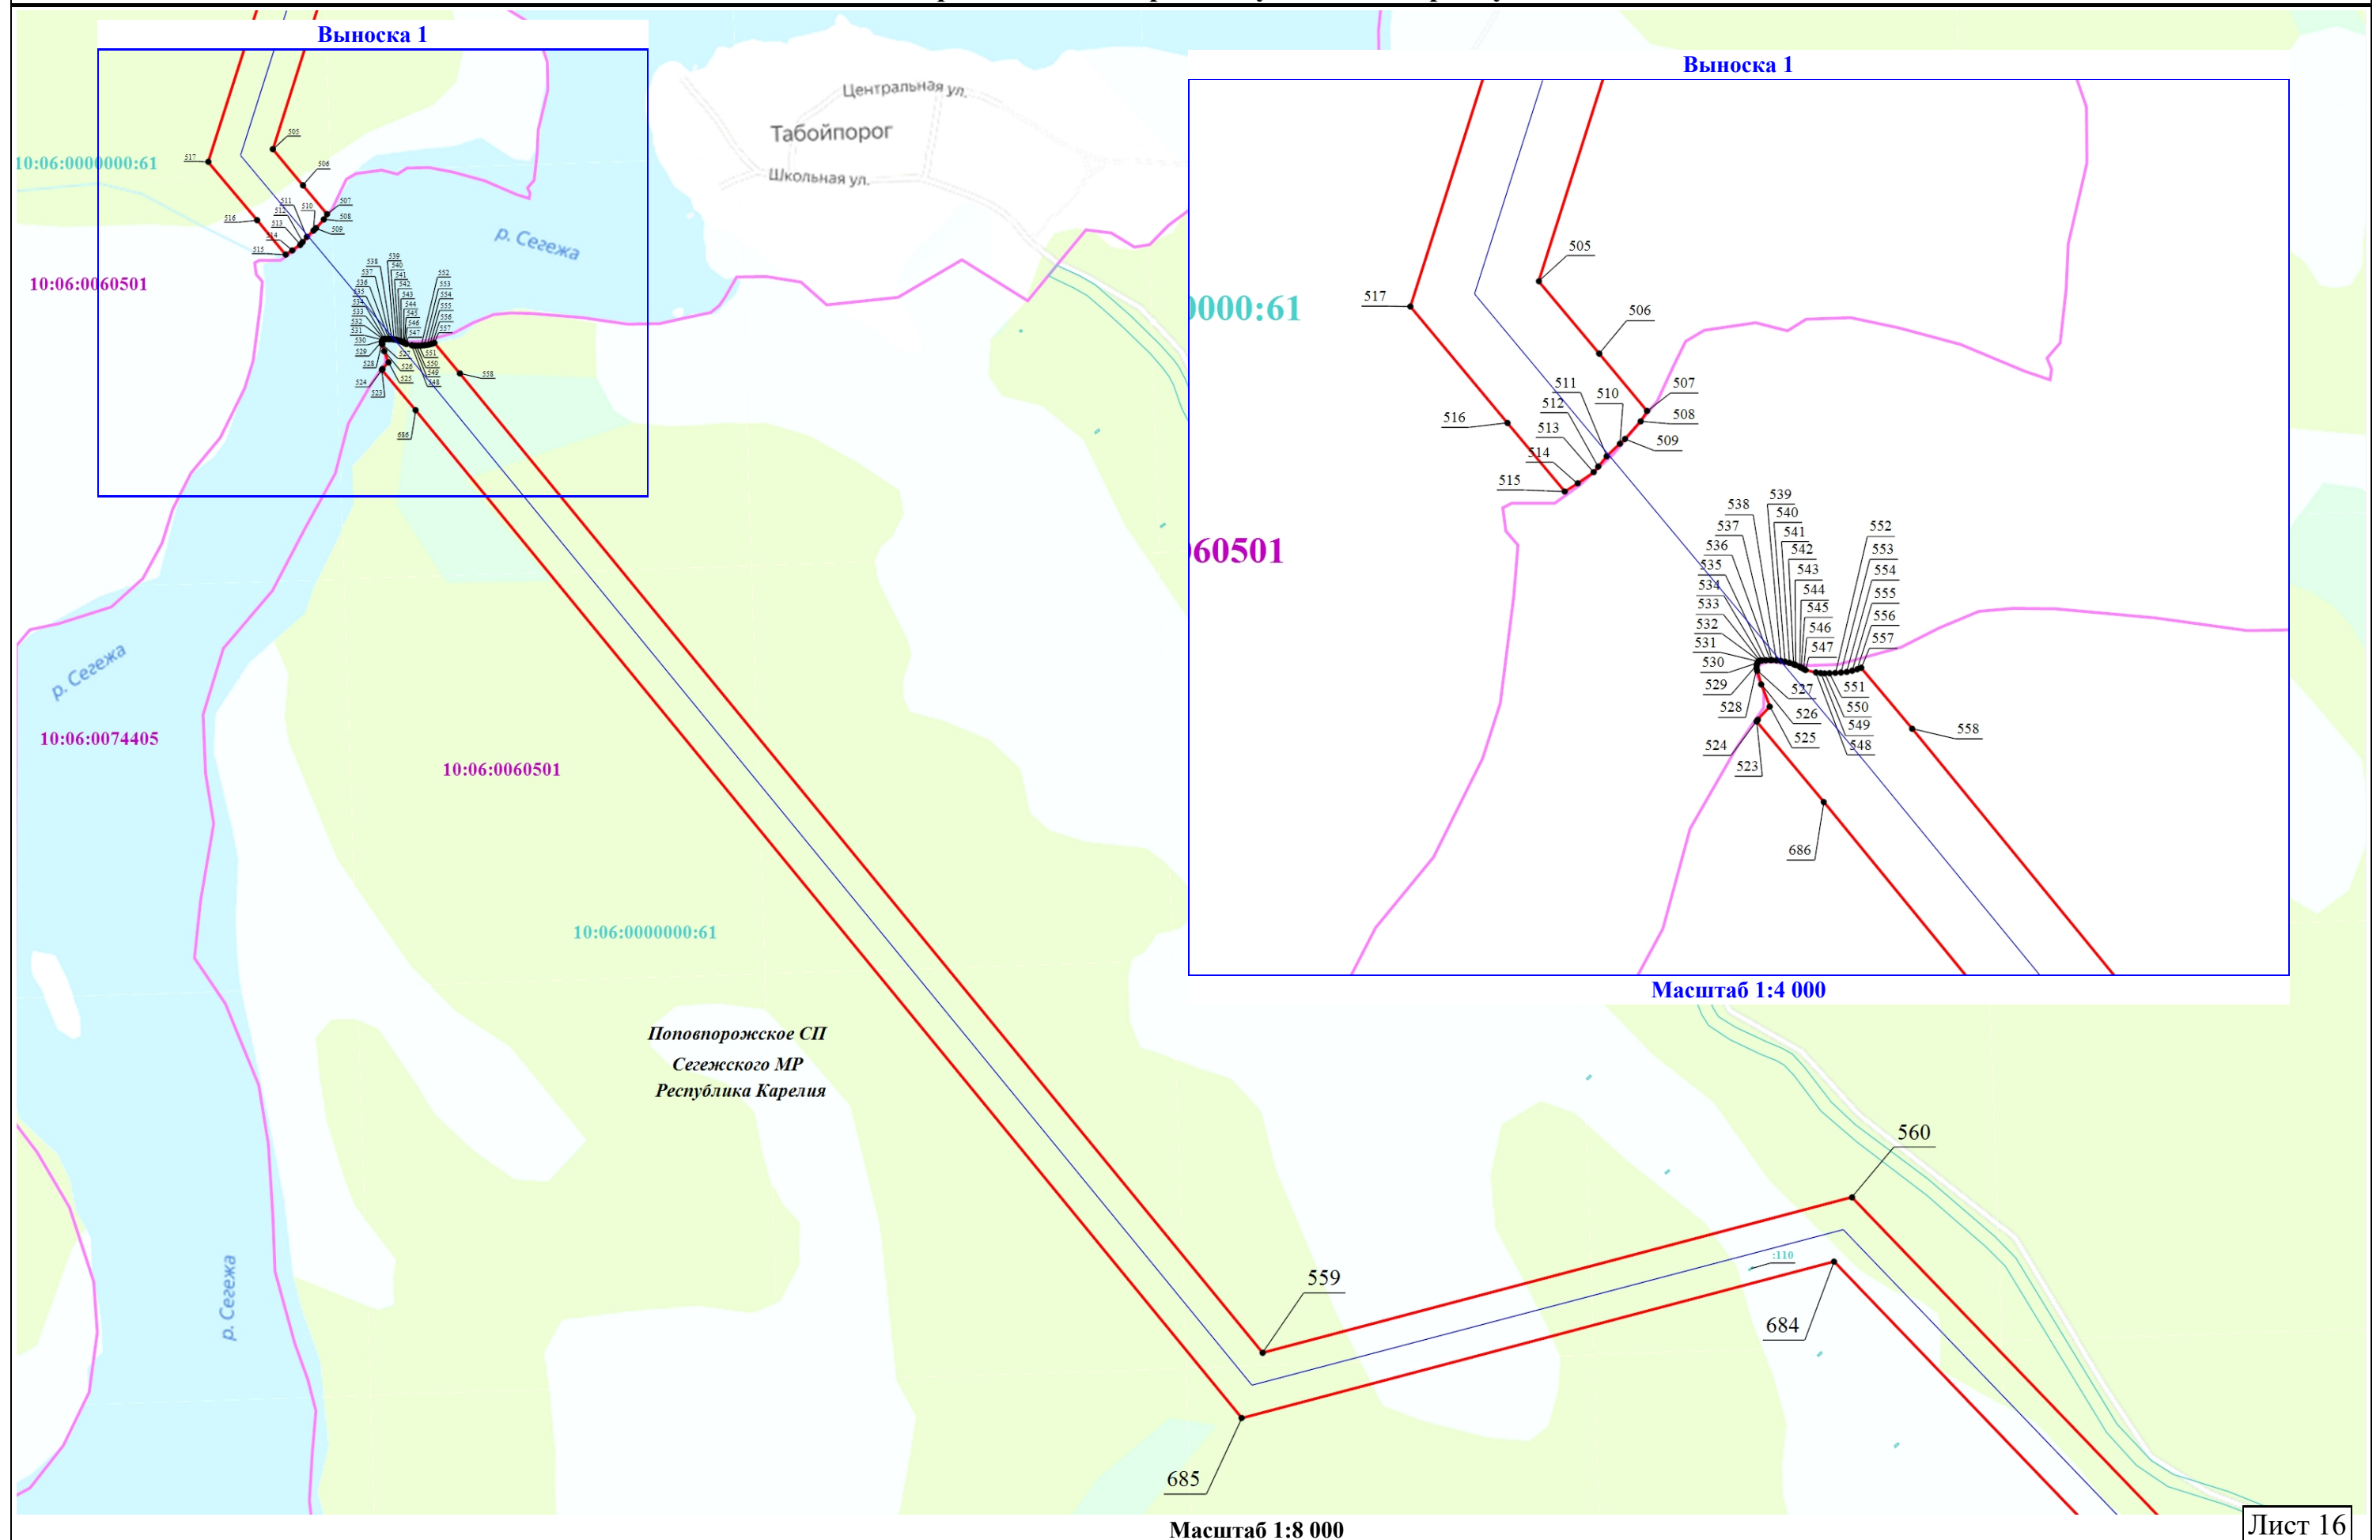


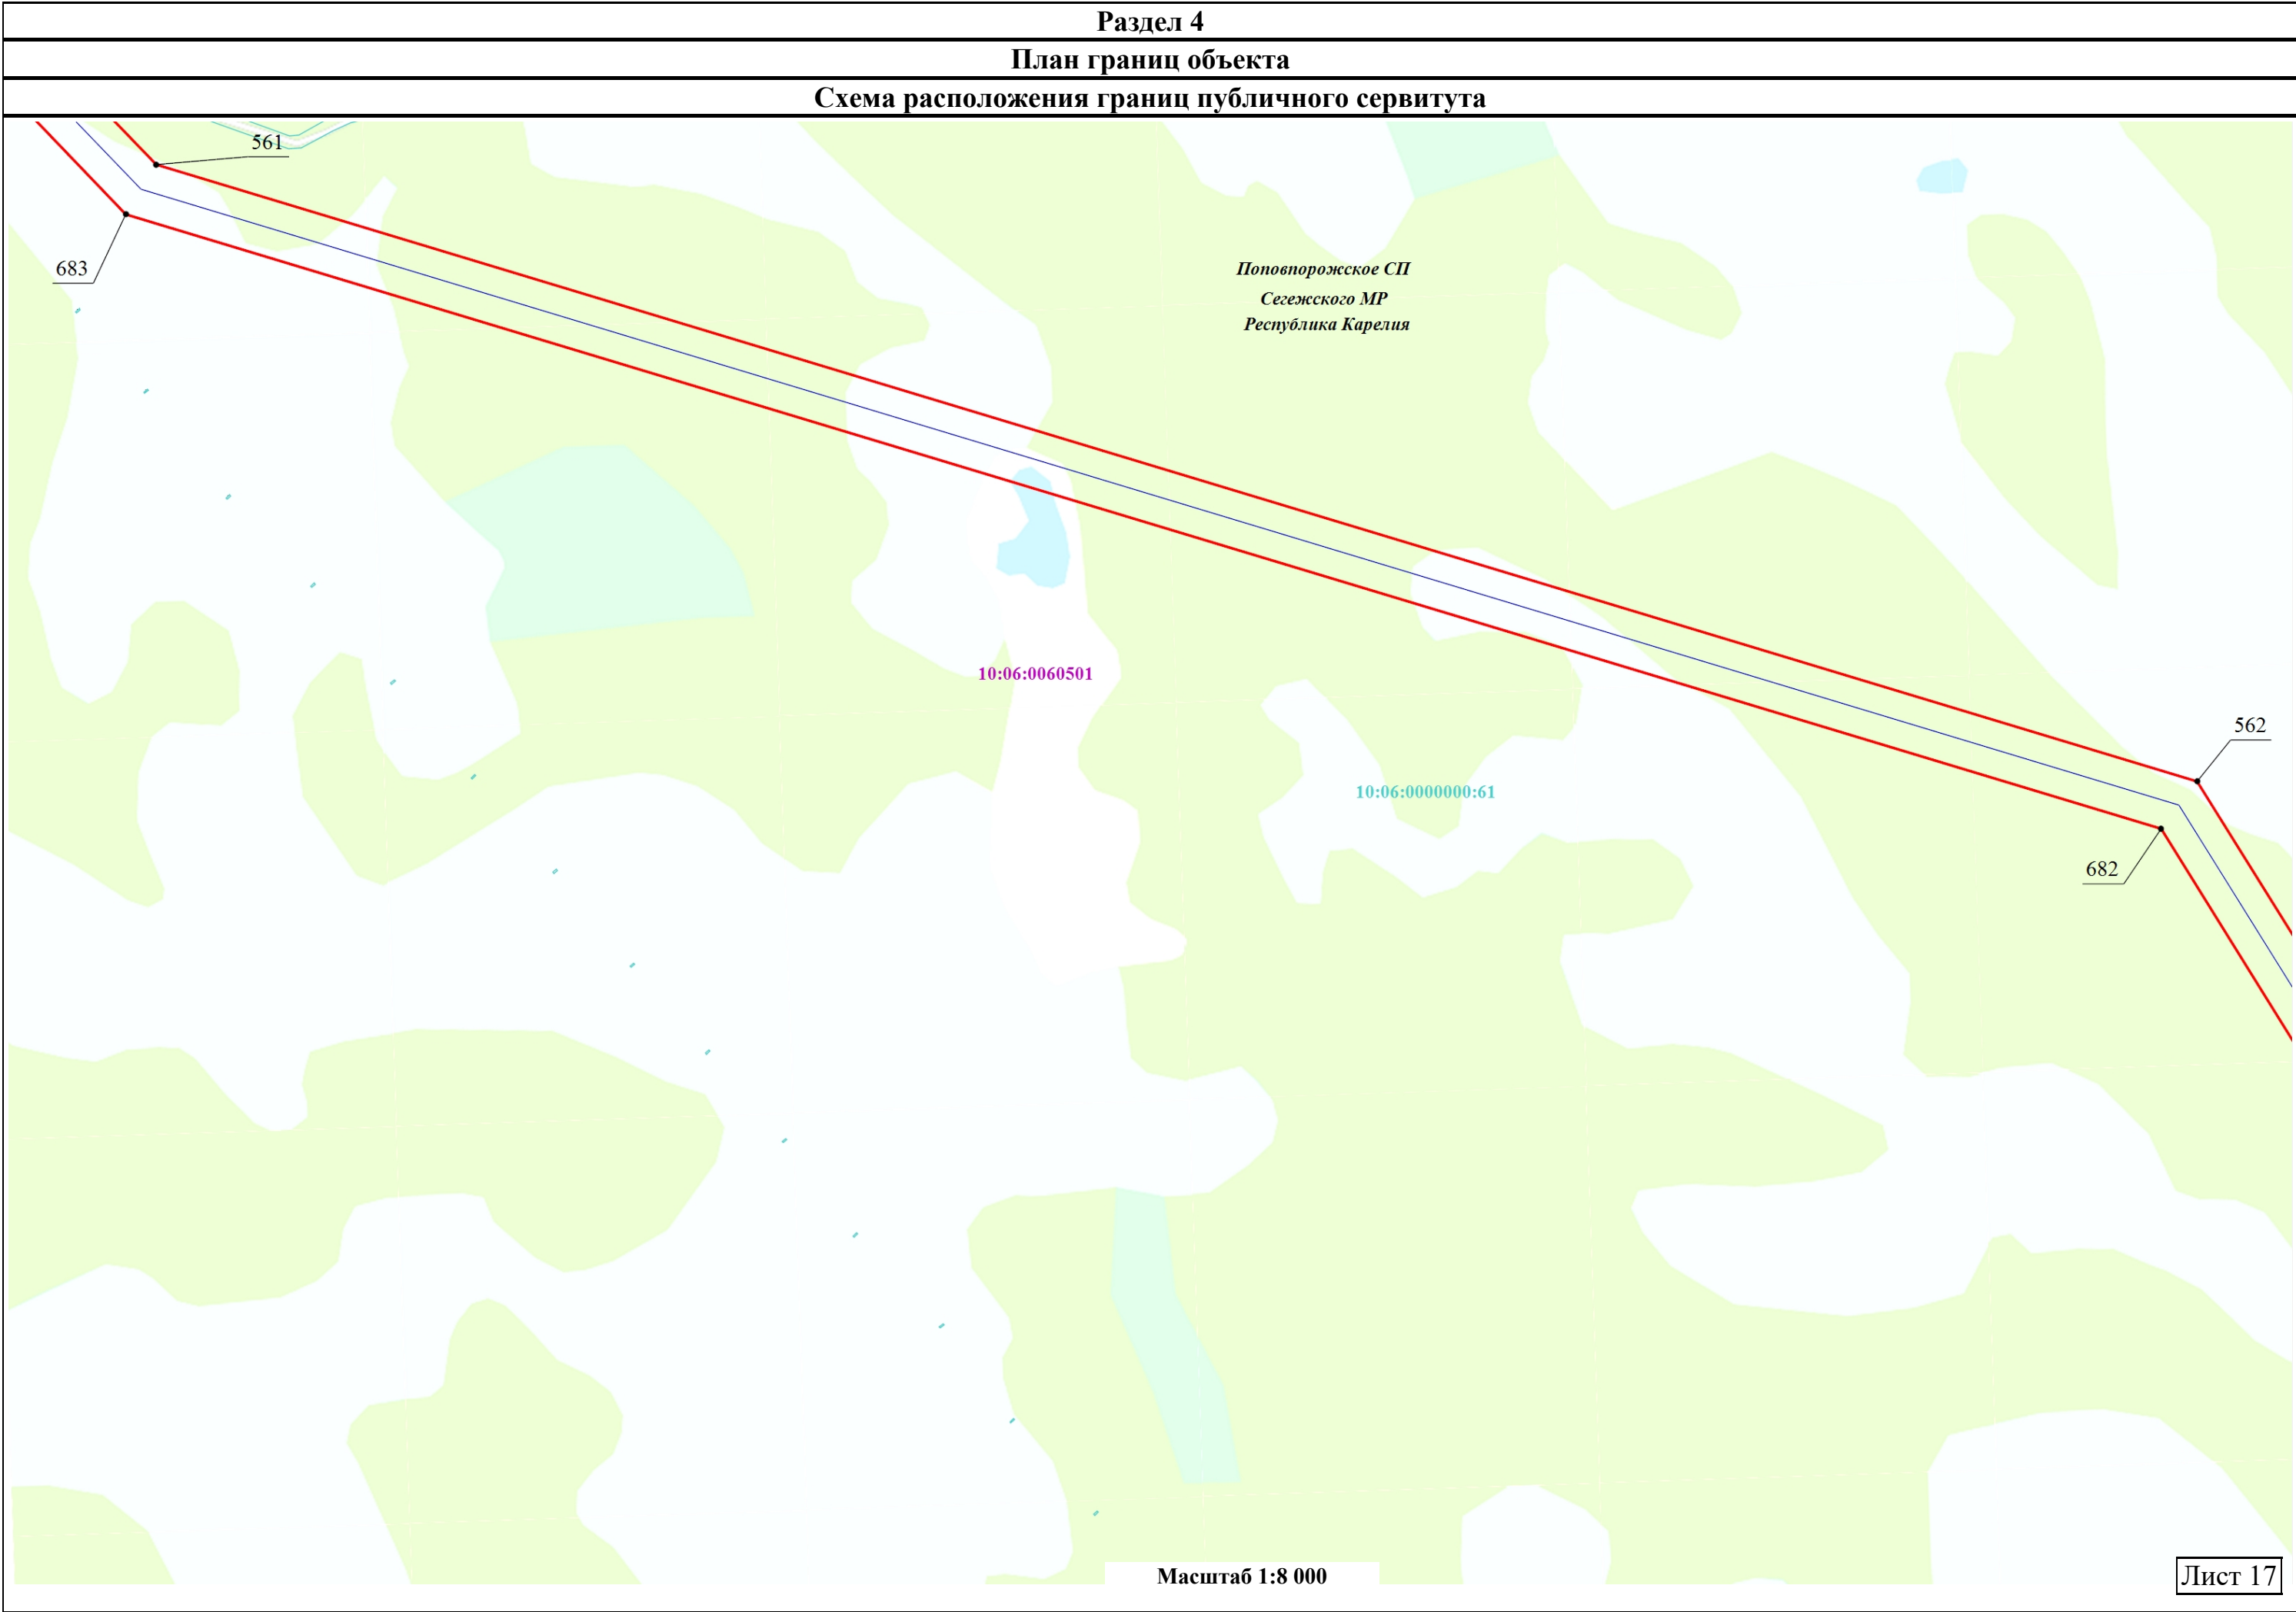



Раздел 4


План границ объекта


Схема расположения границ публичного сервитута

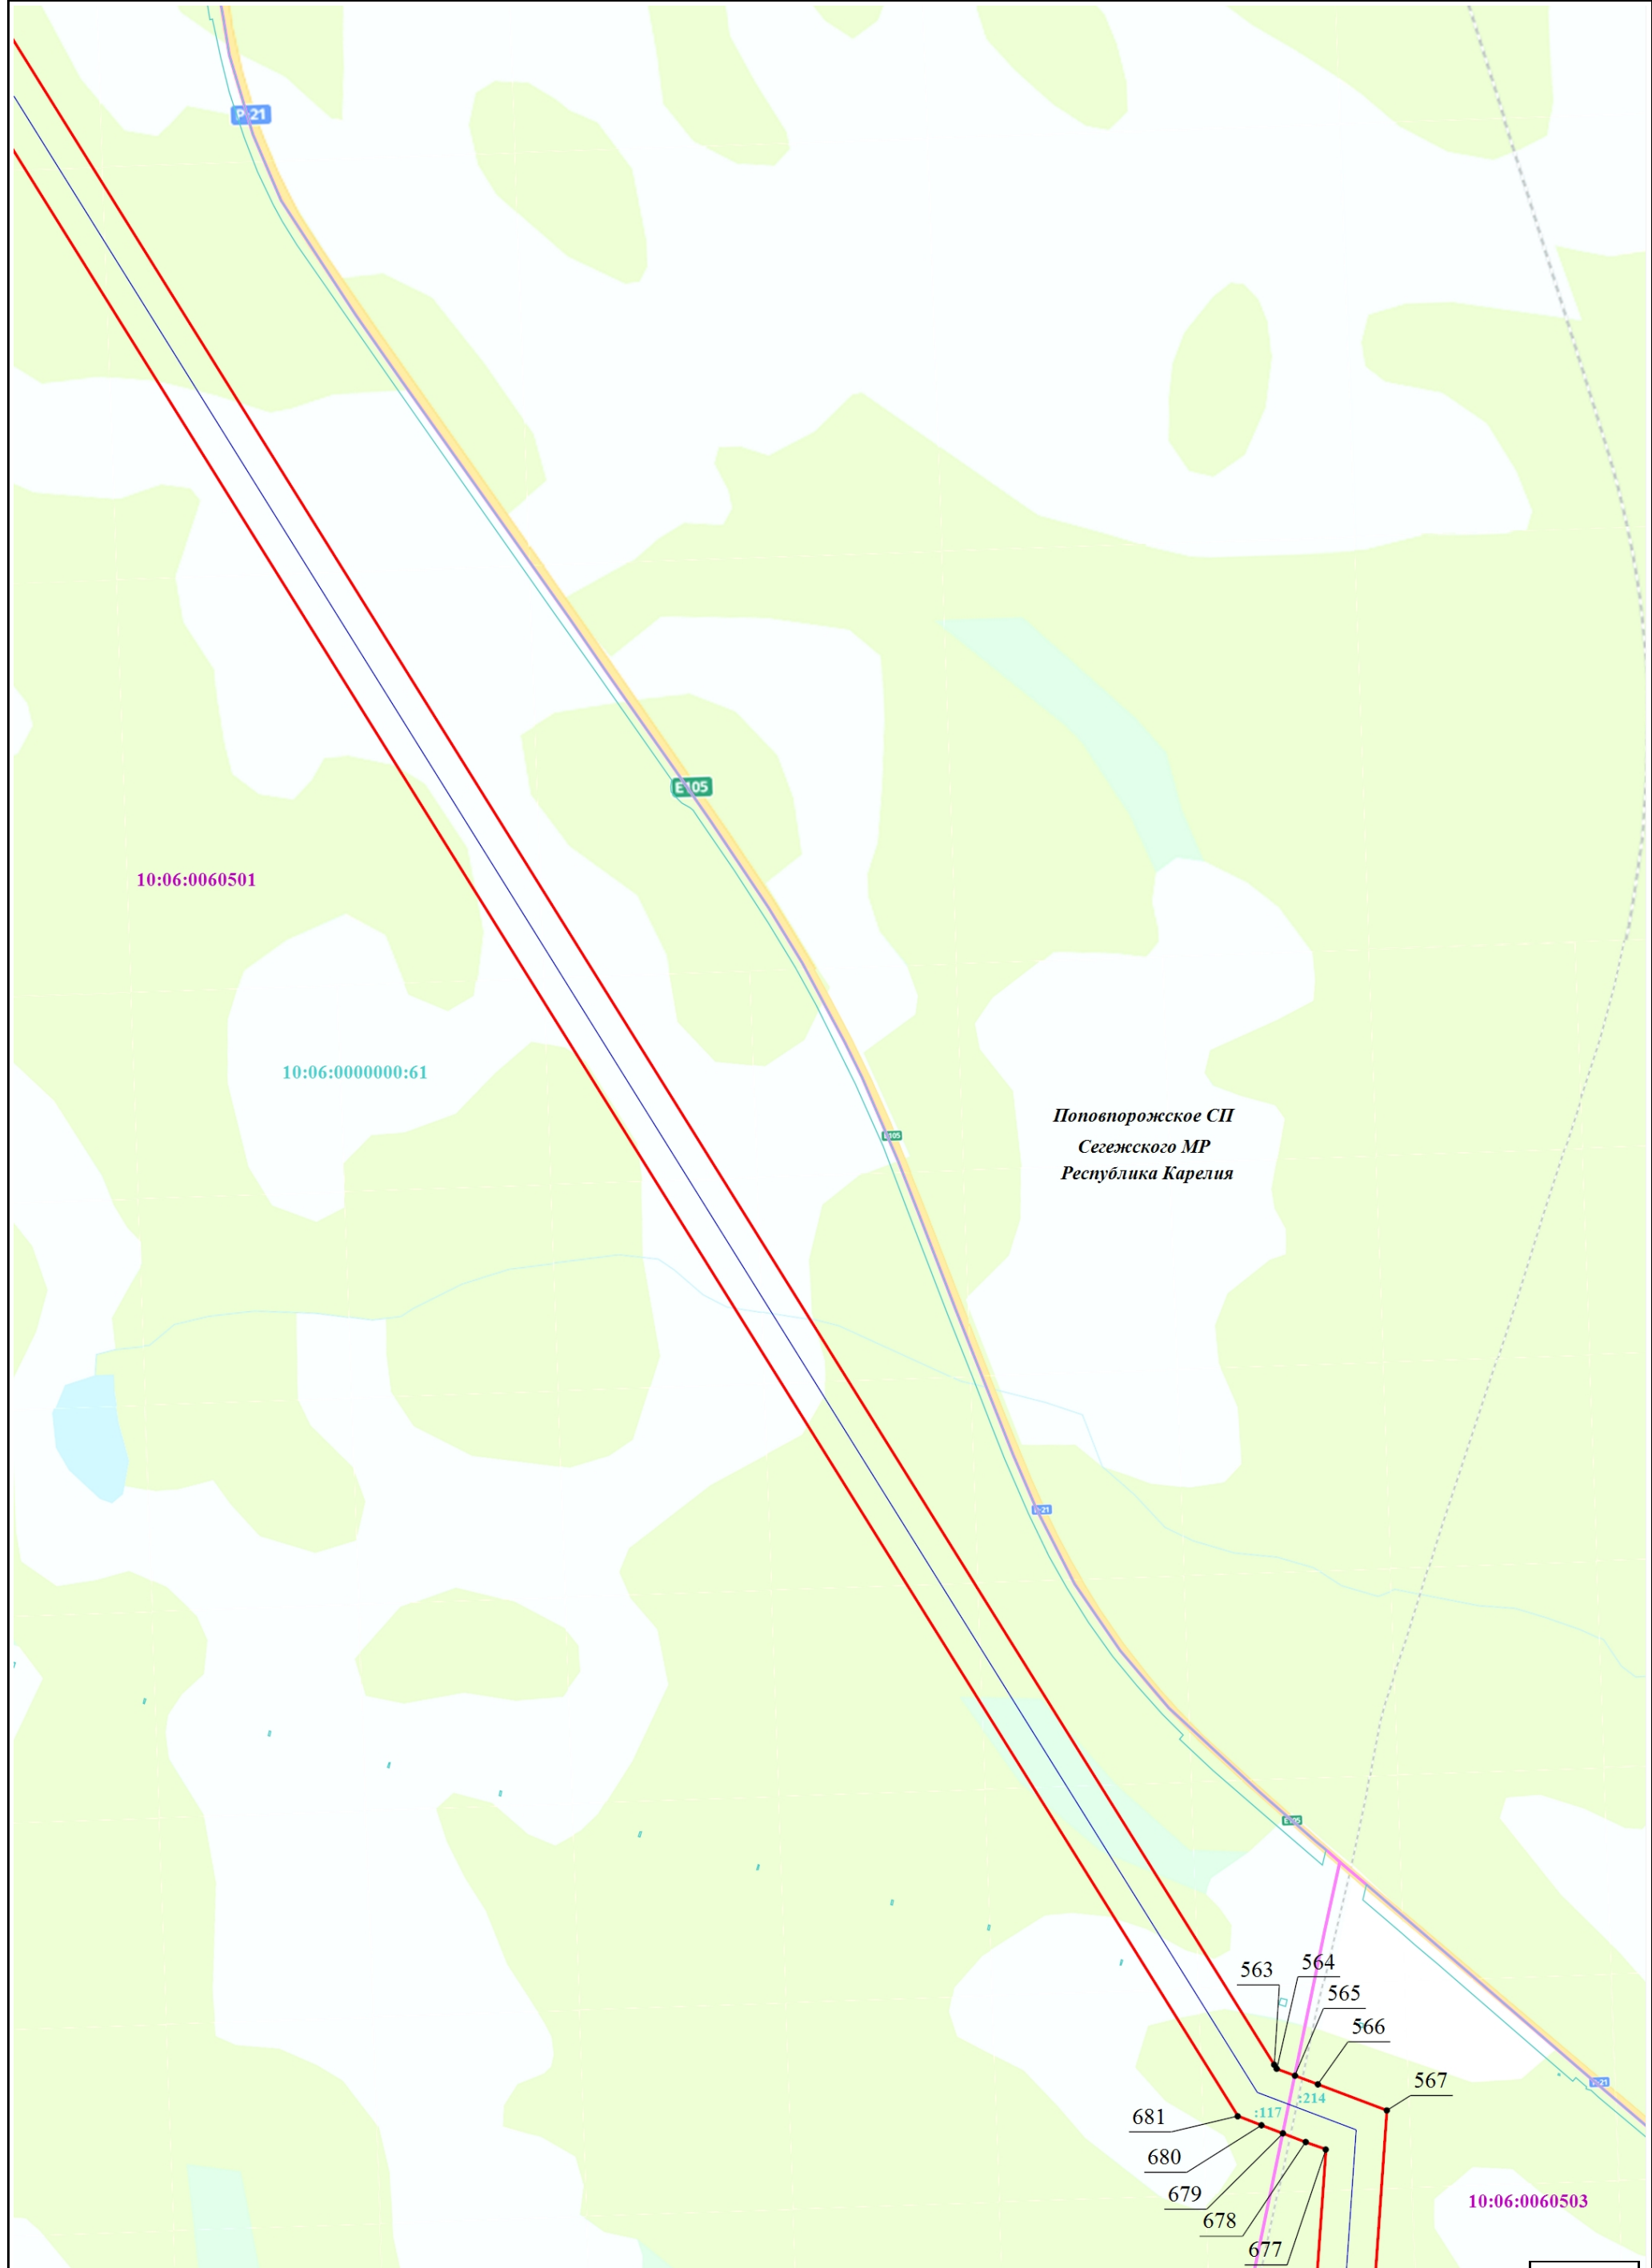


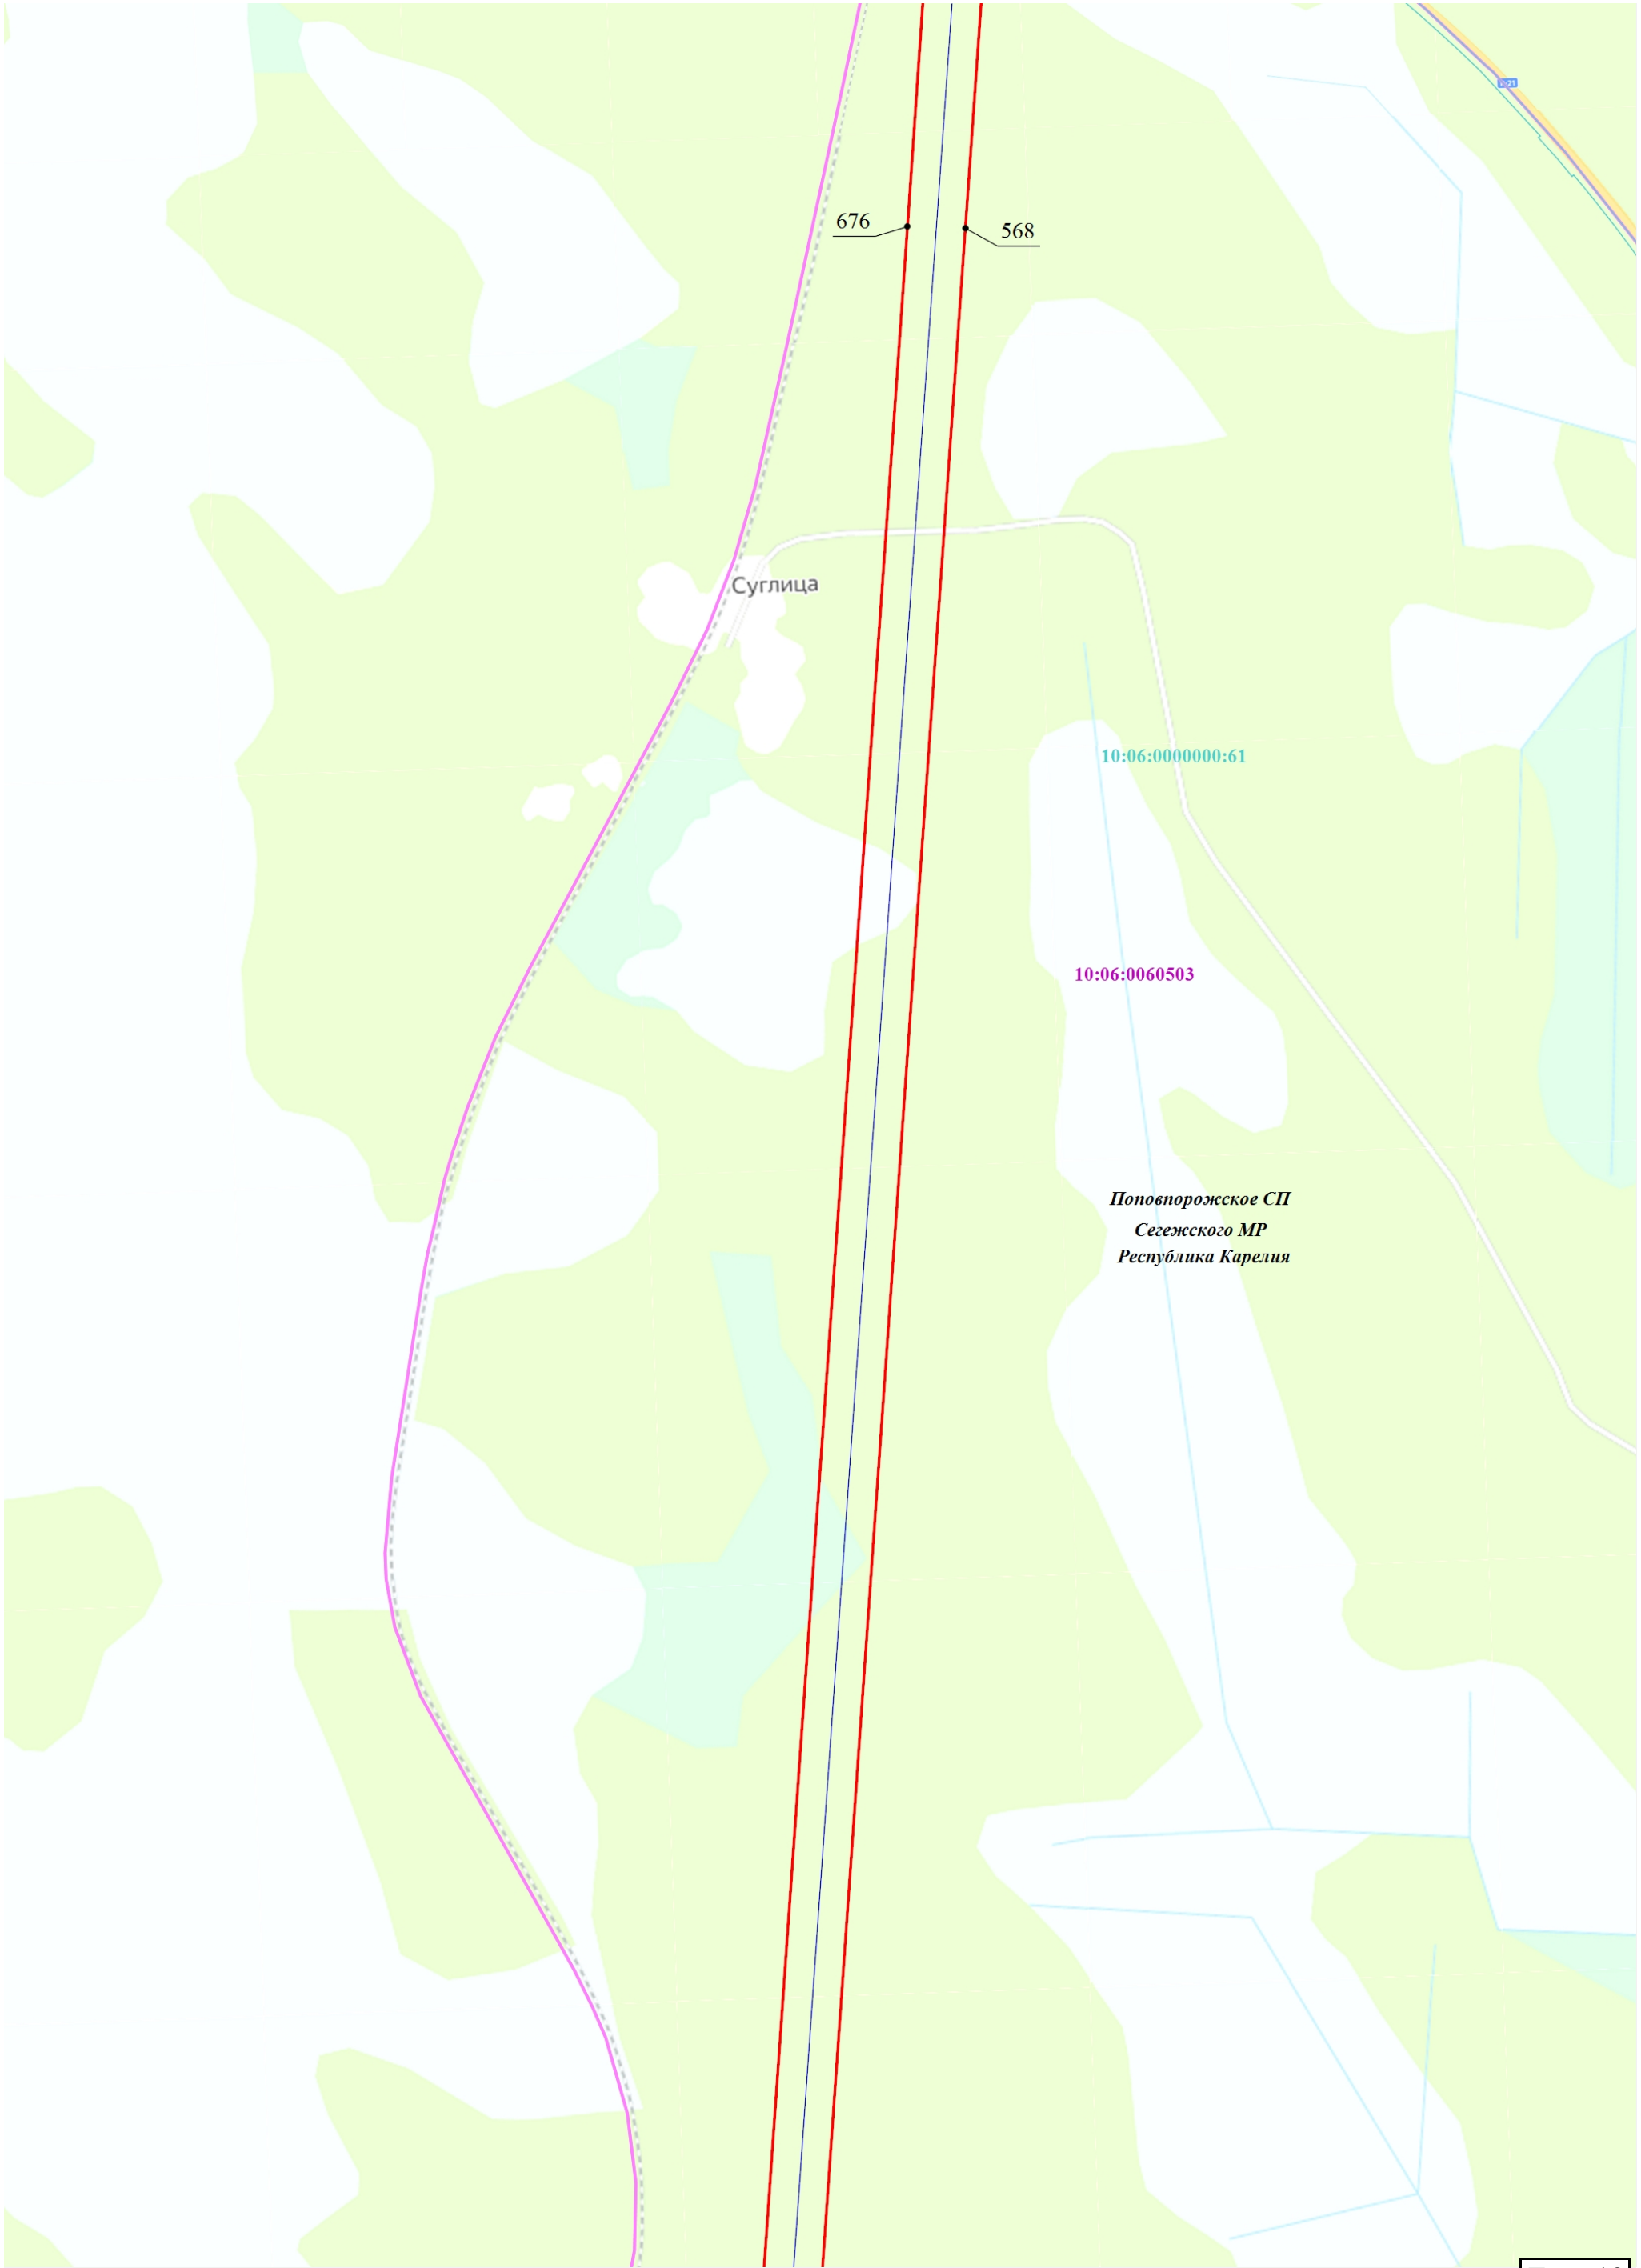


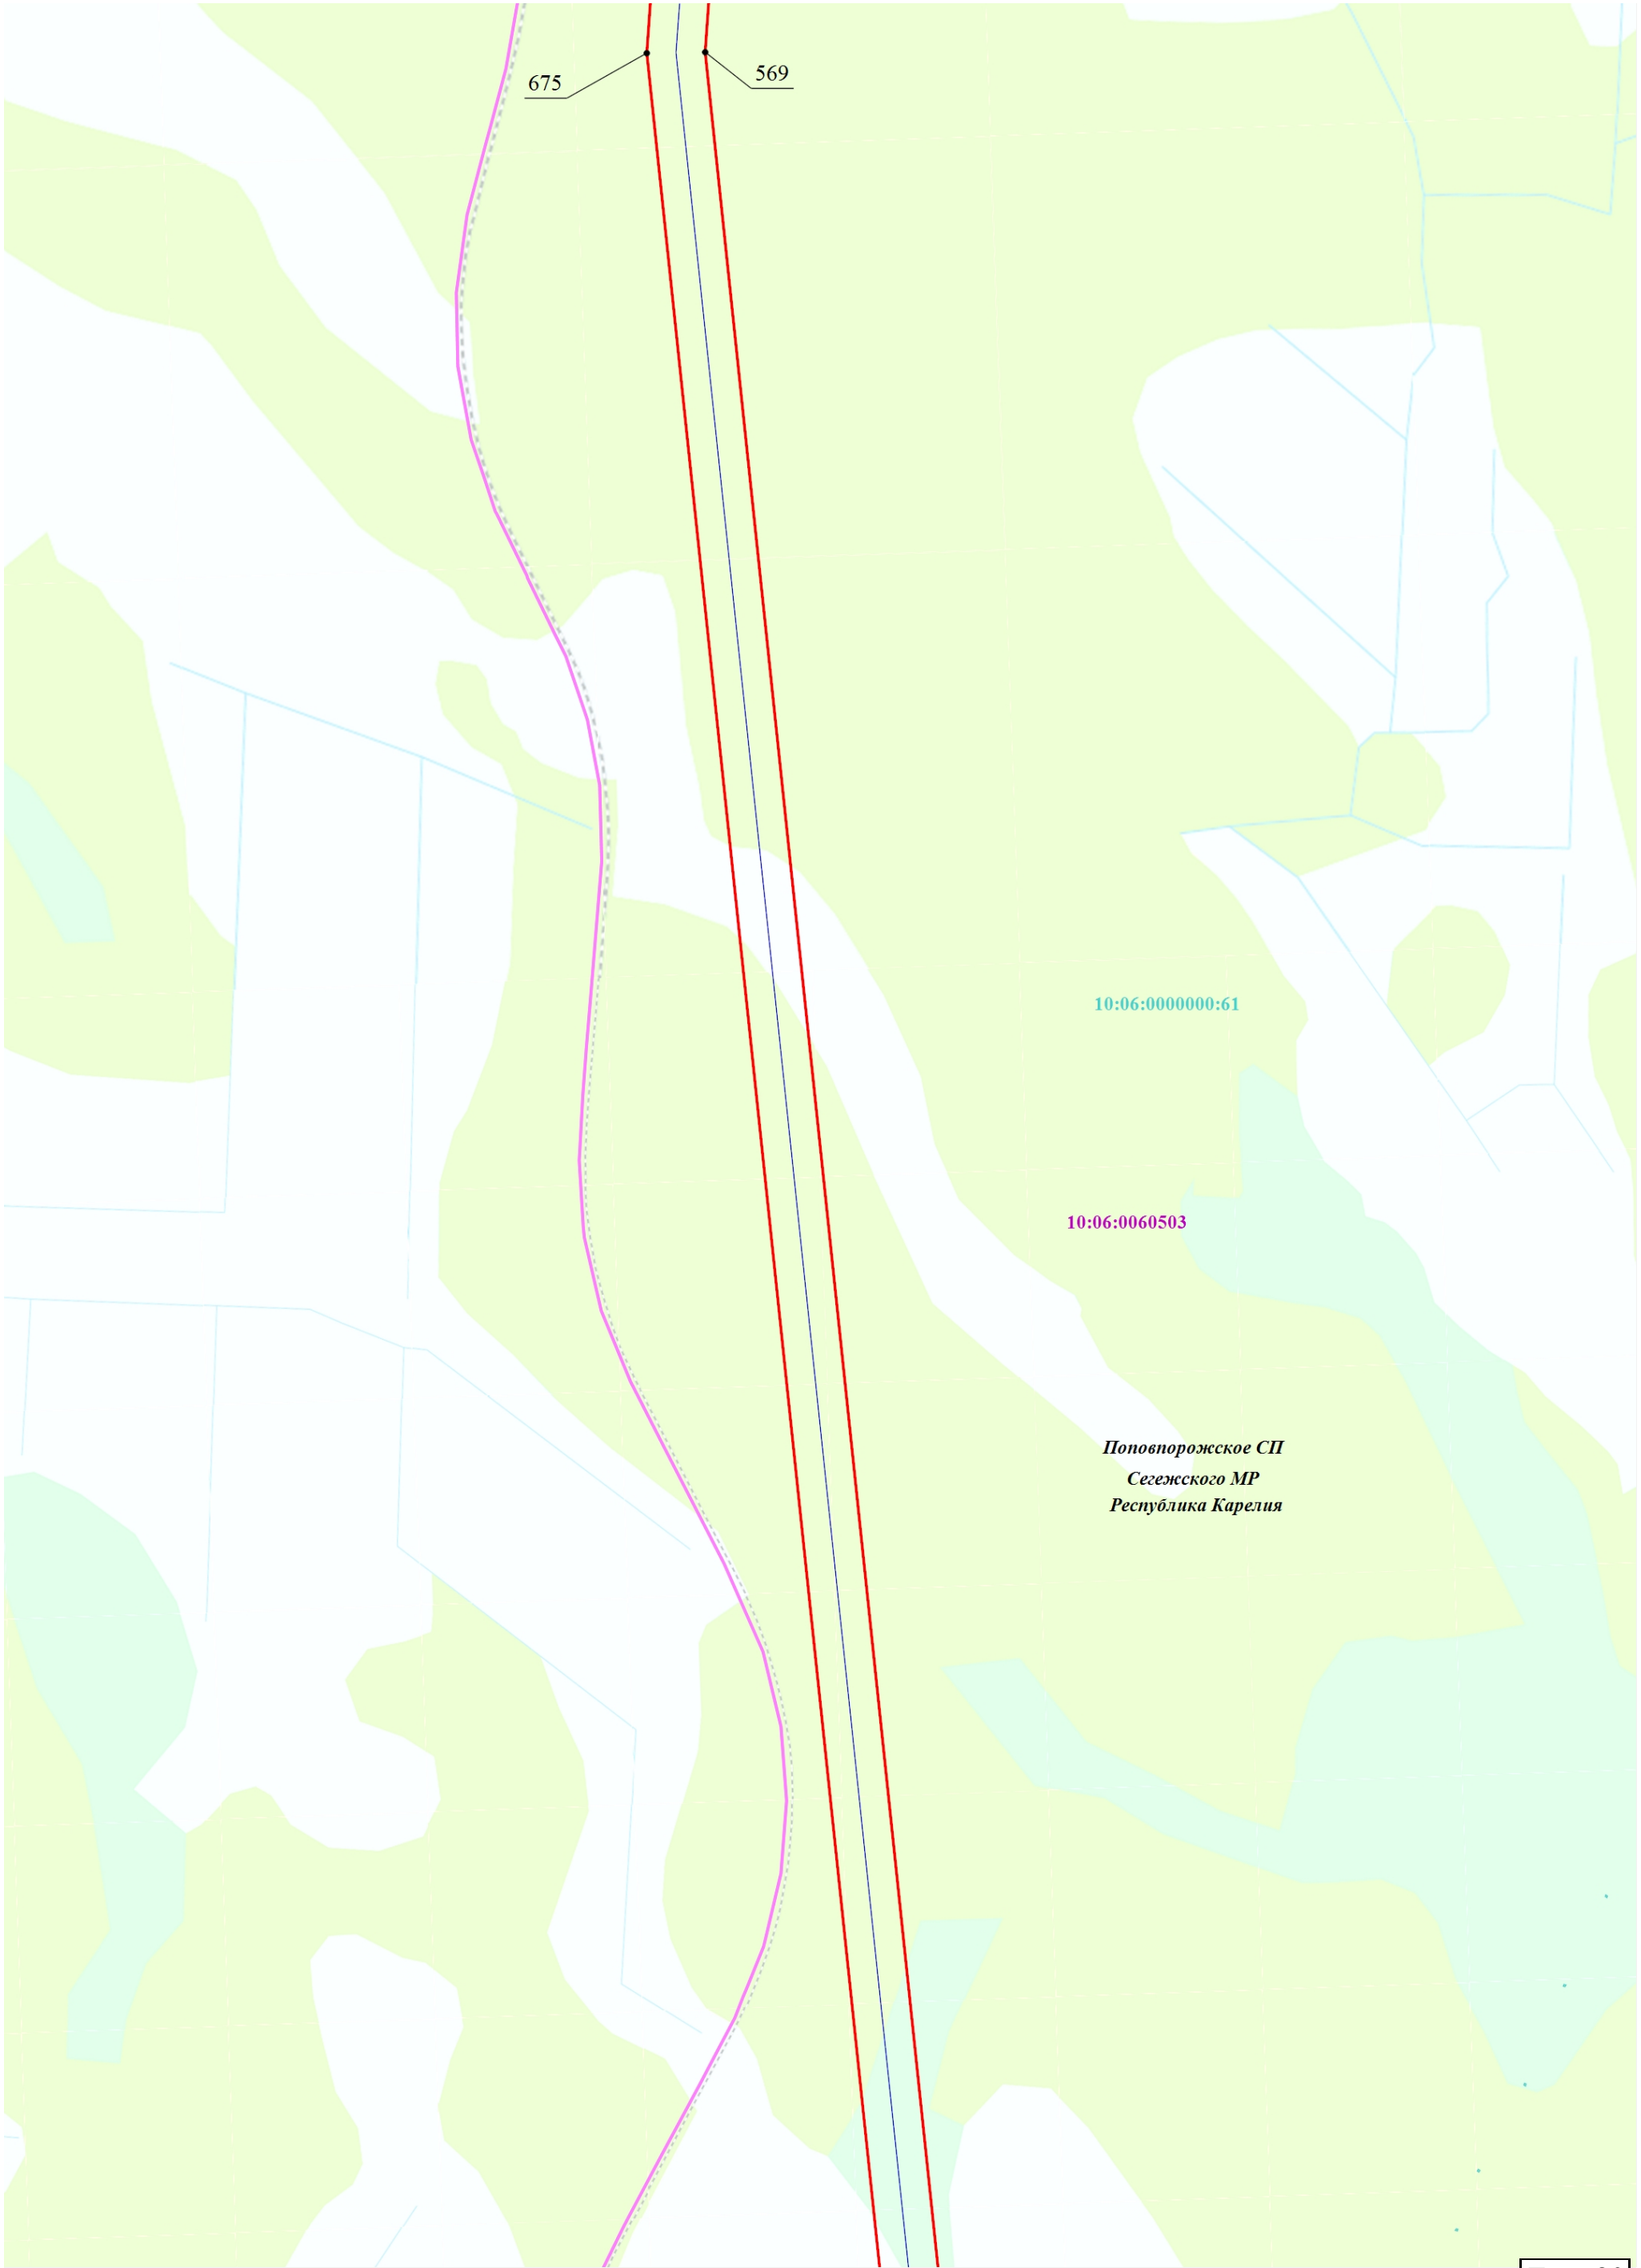


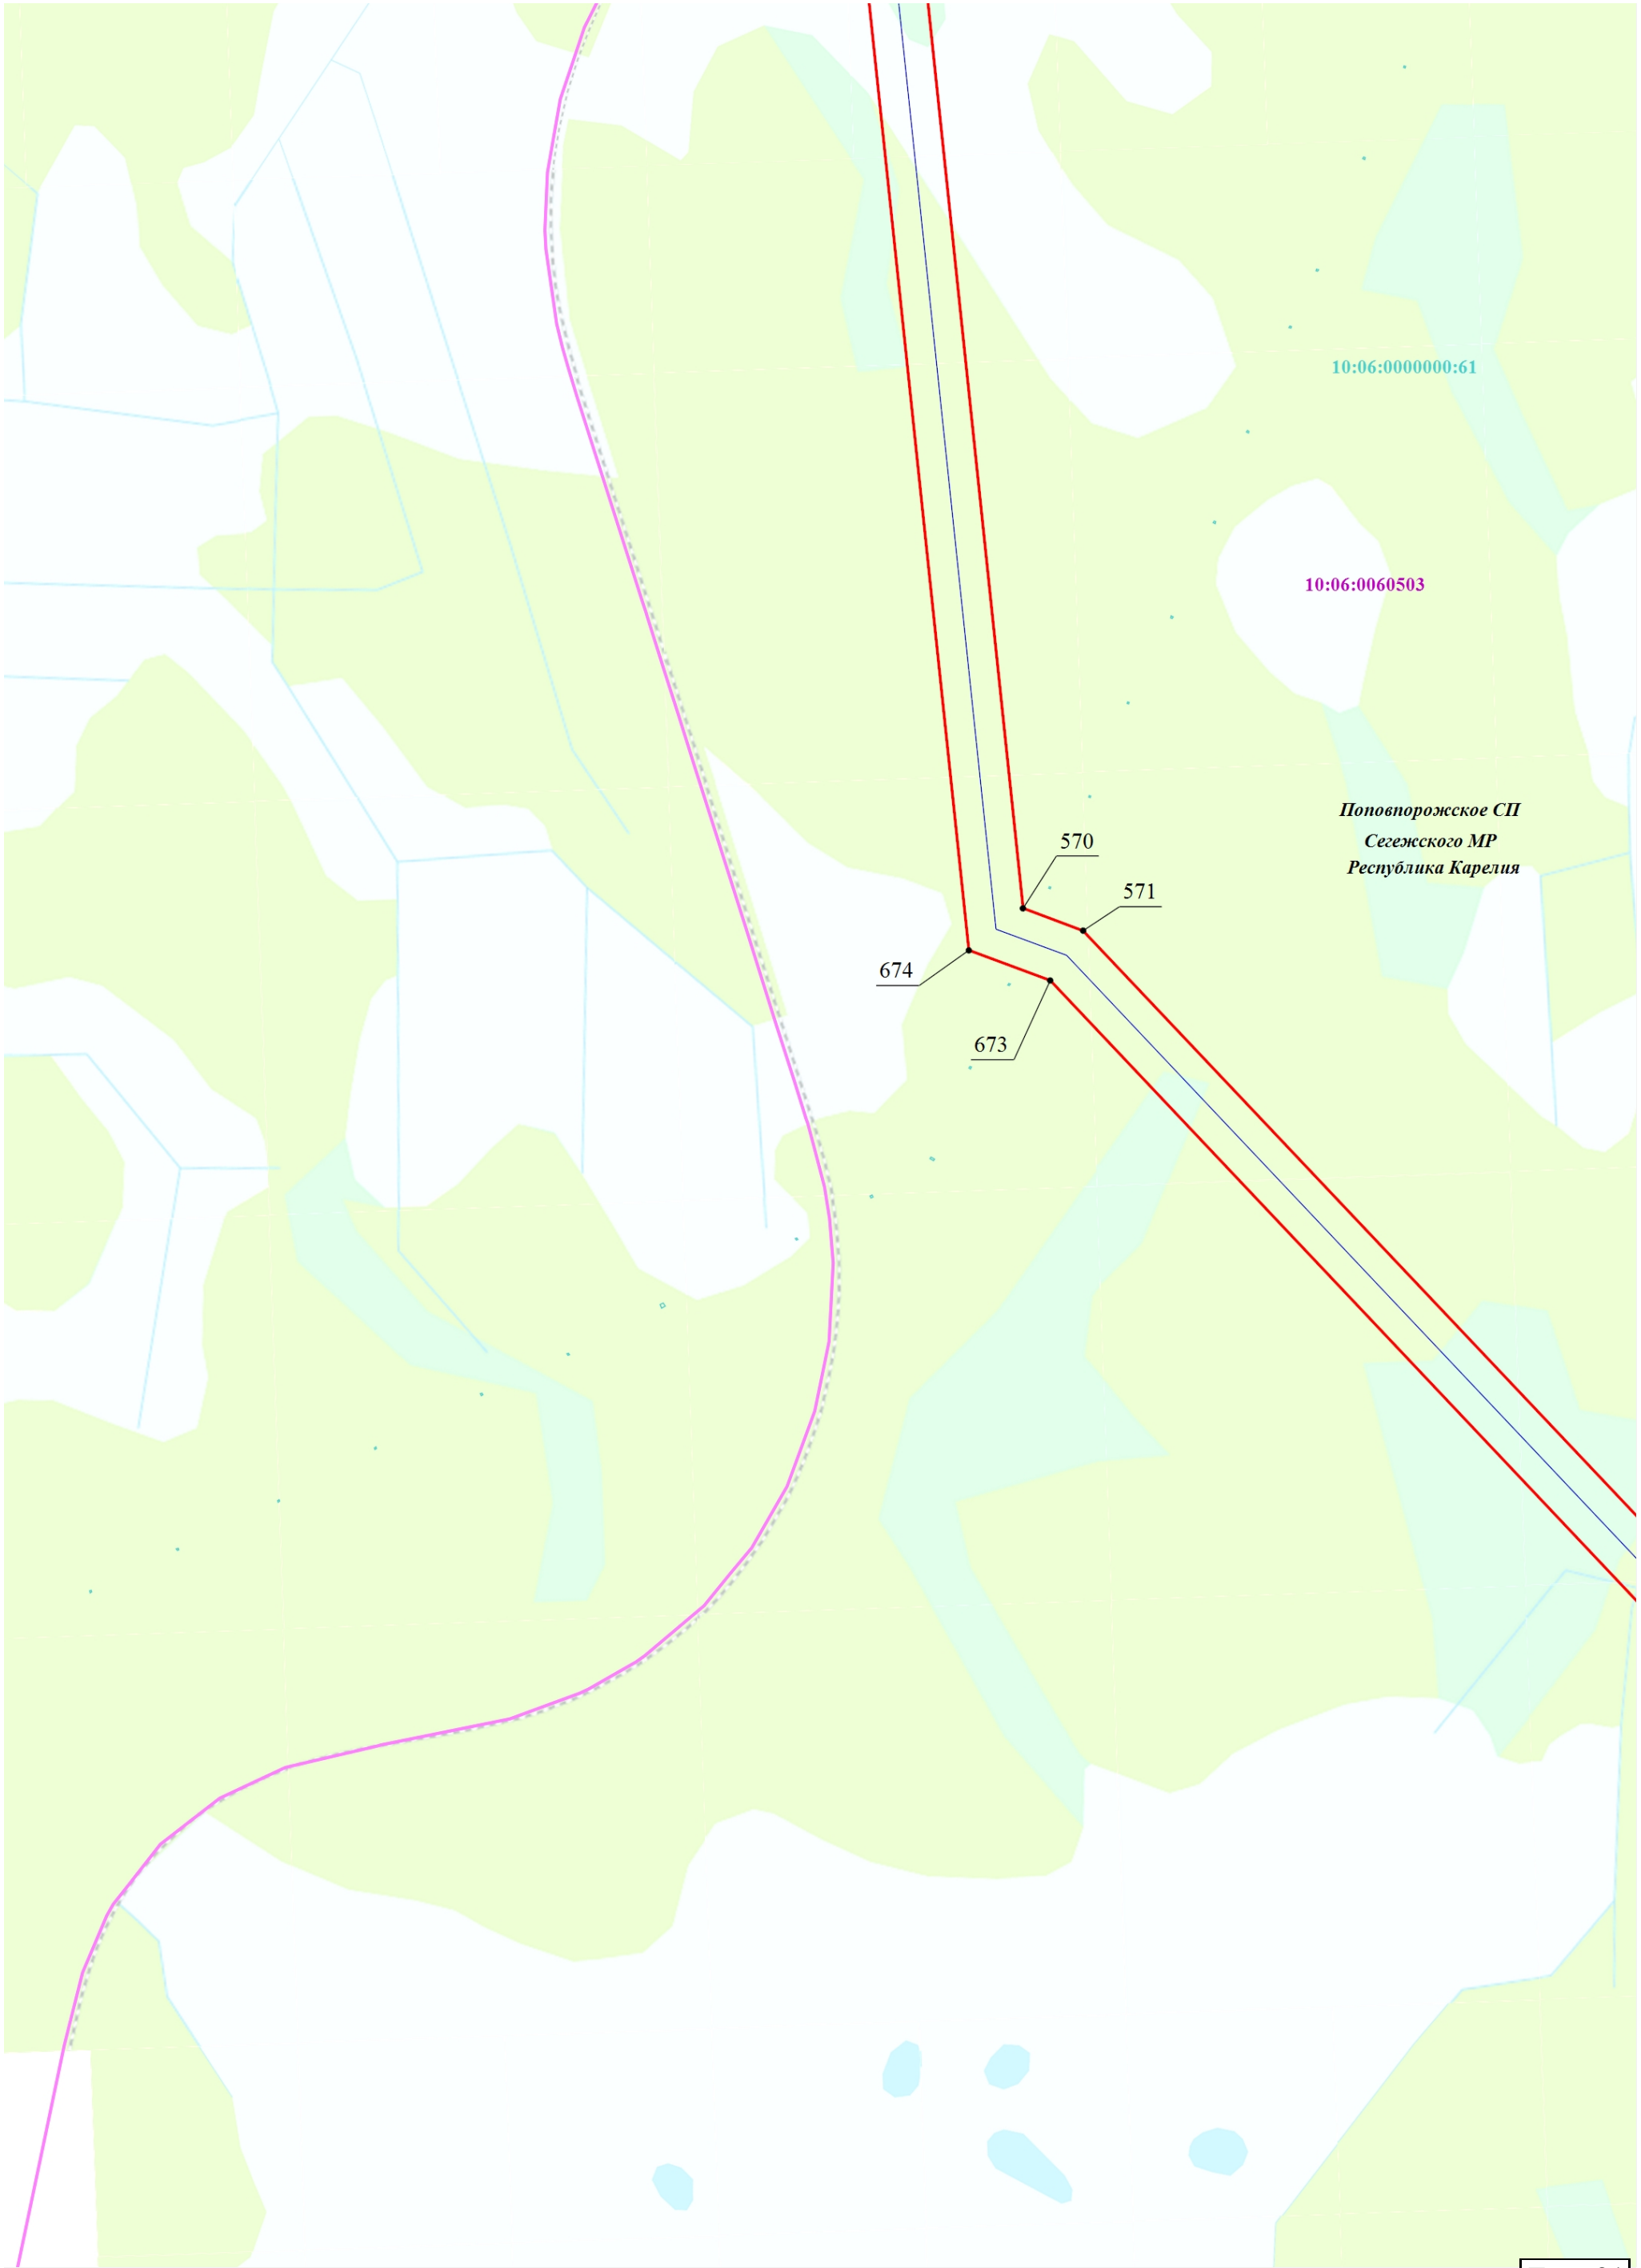


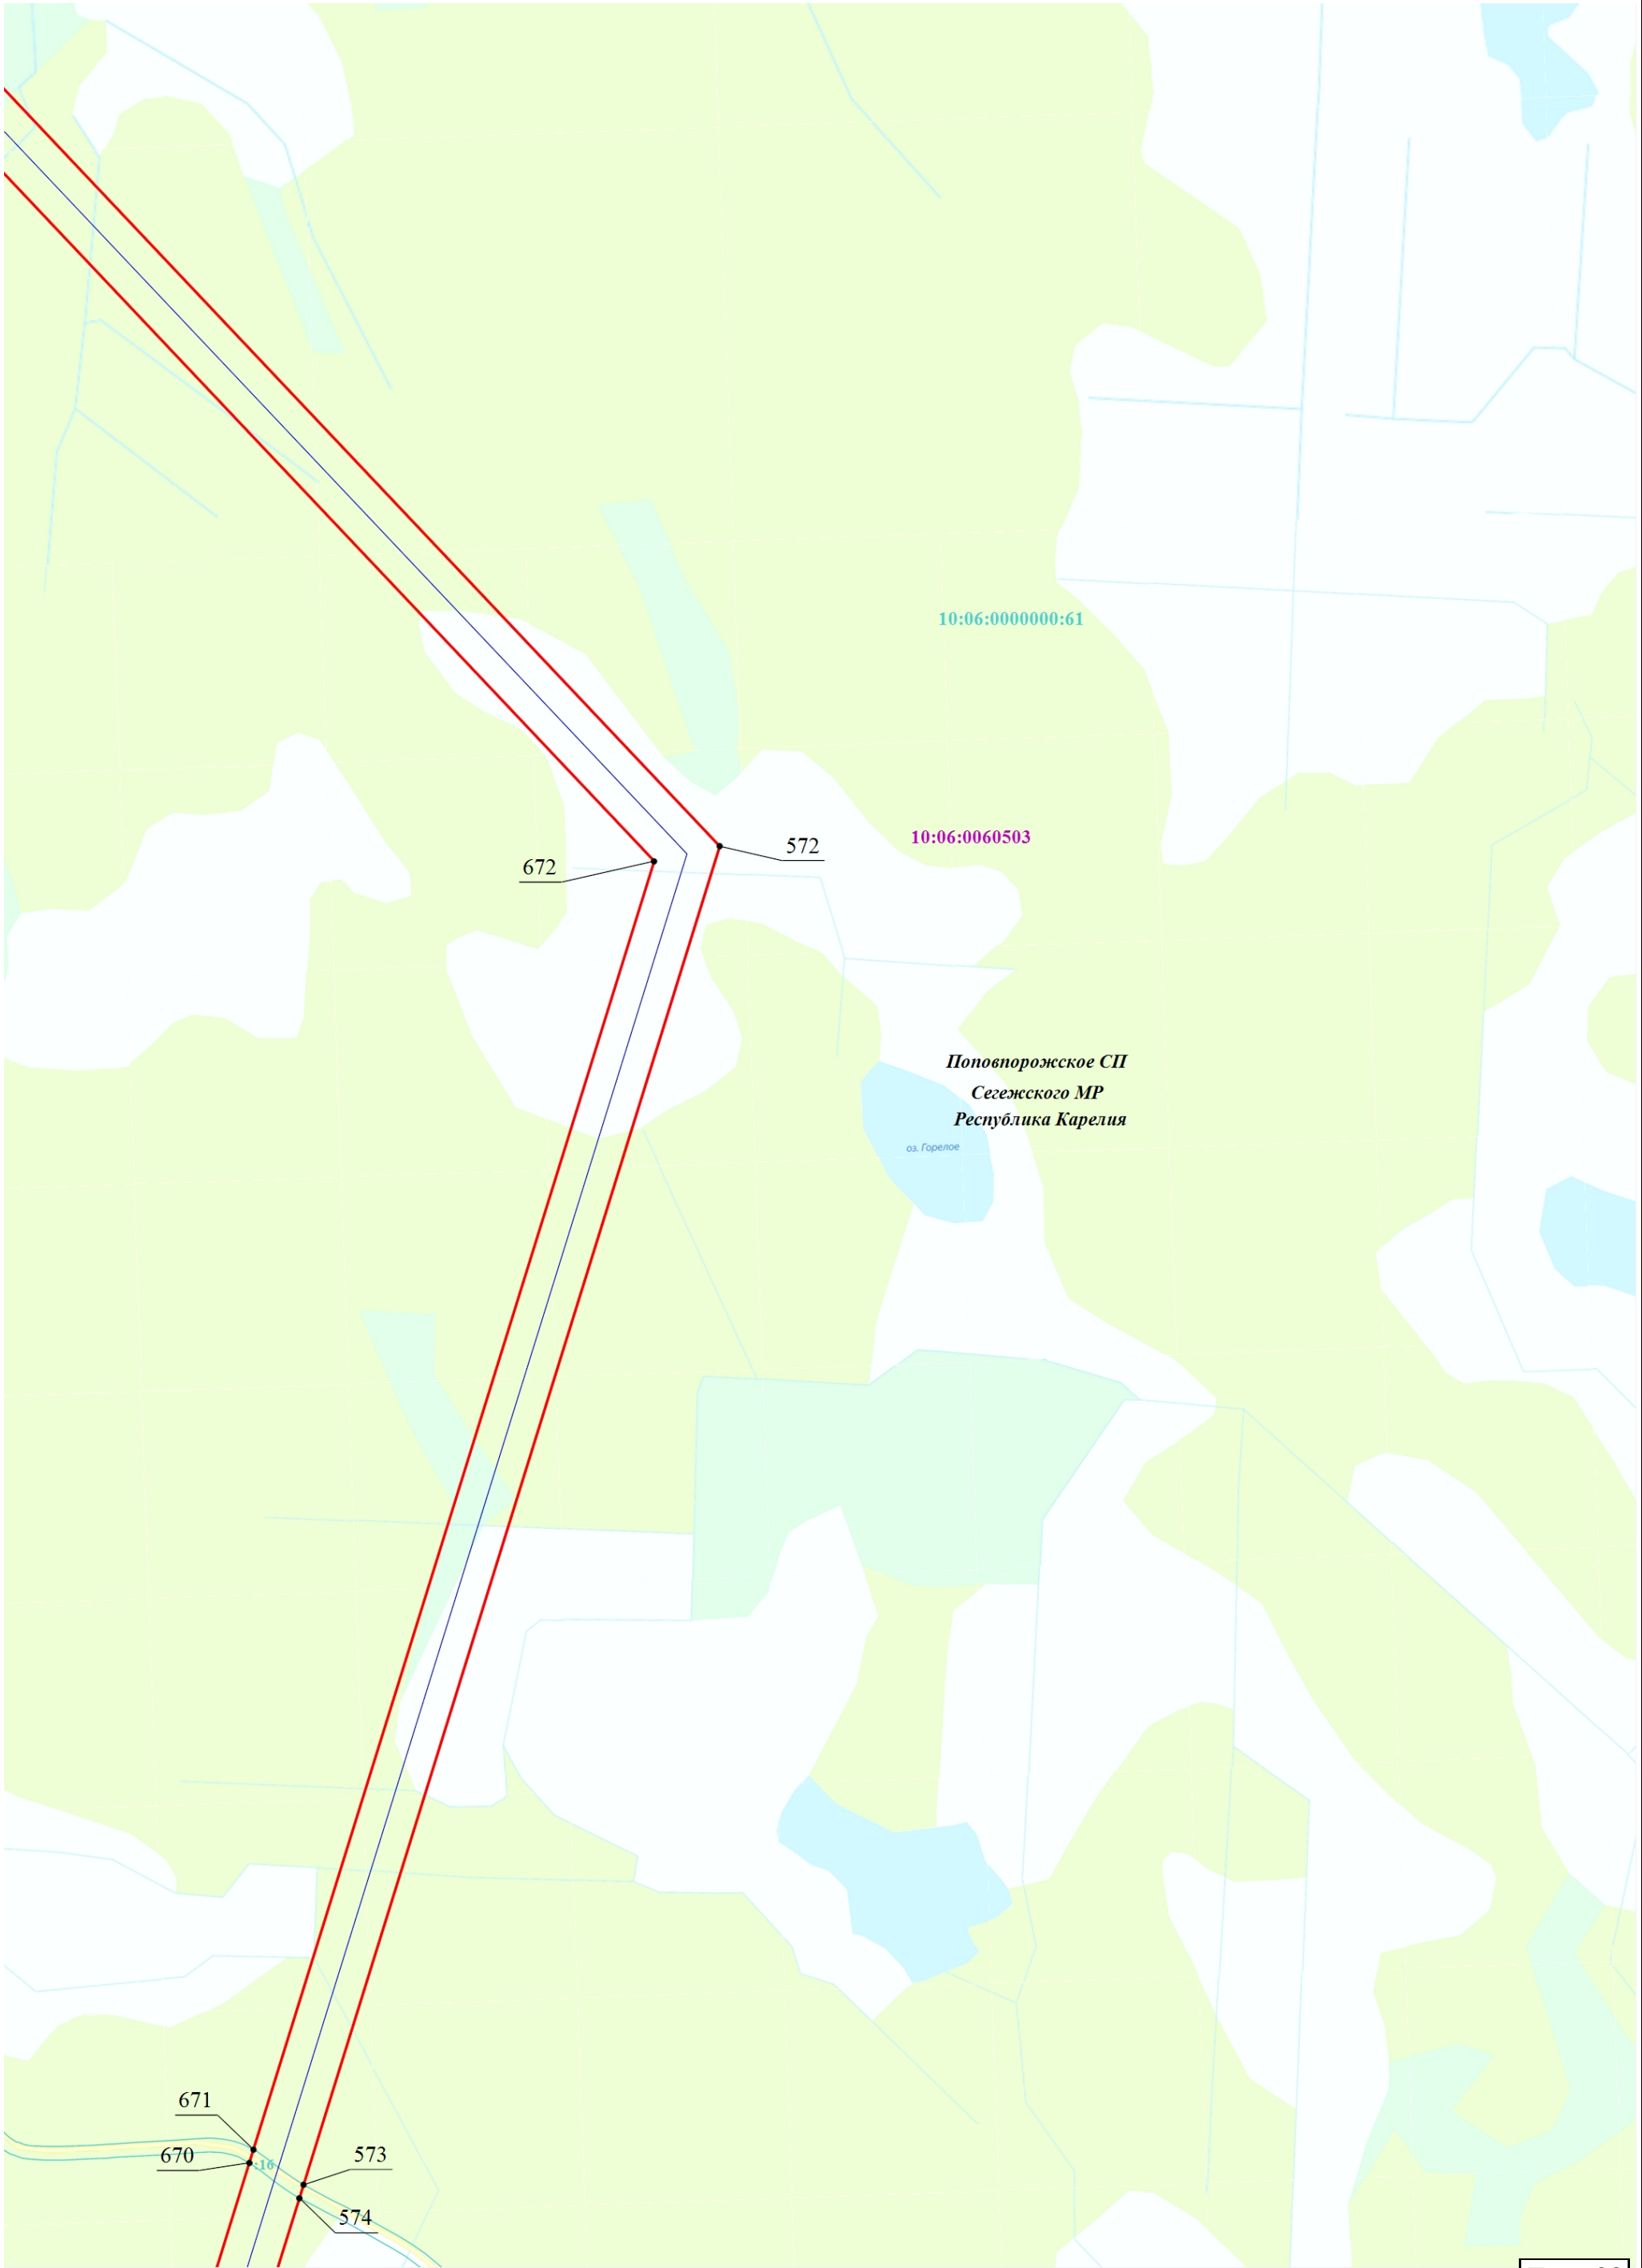


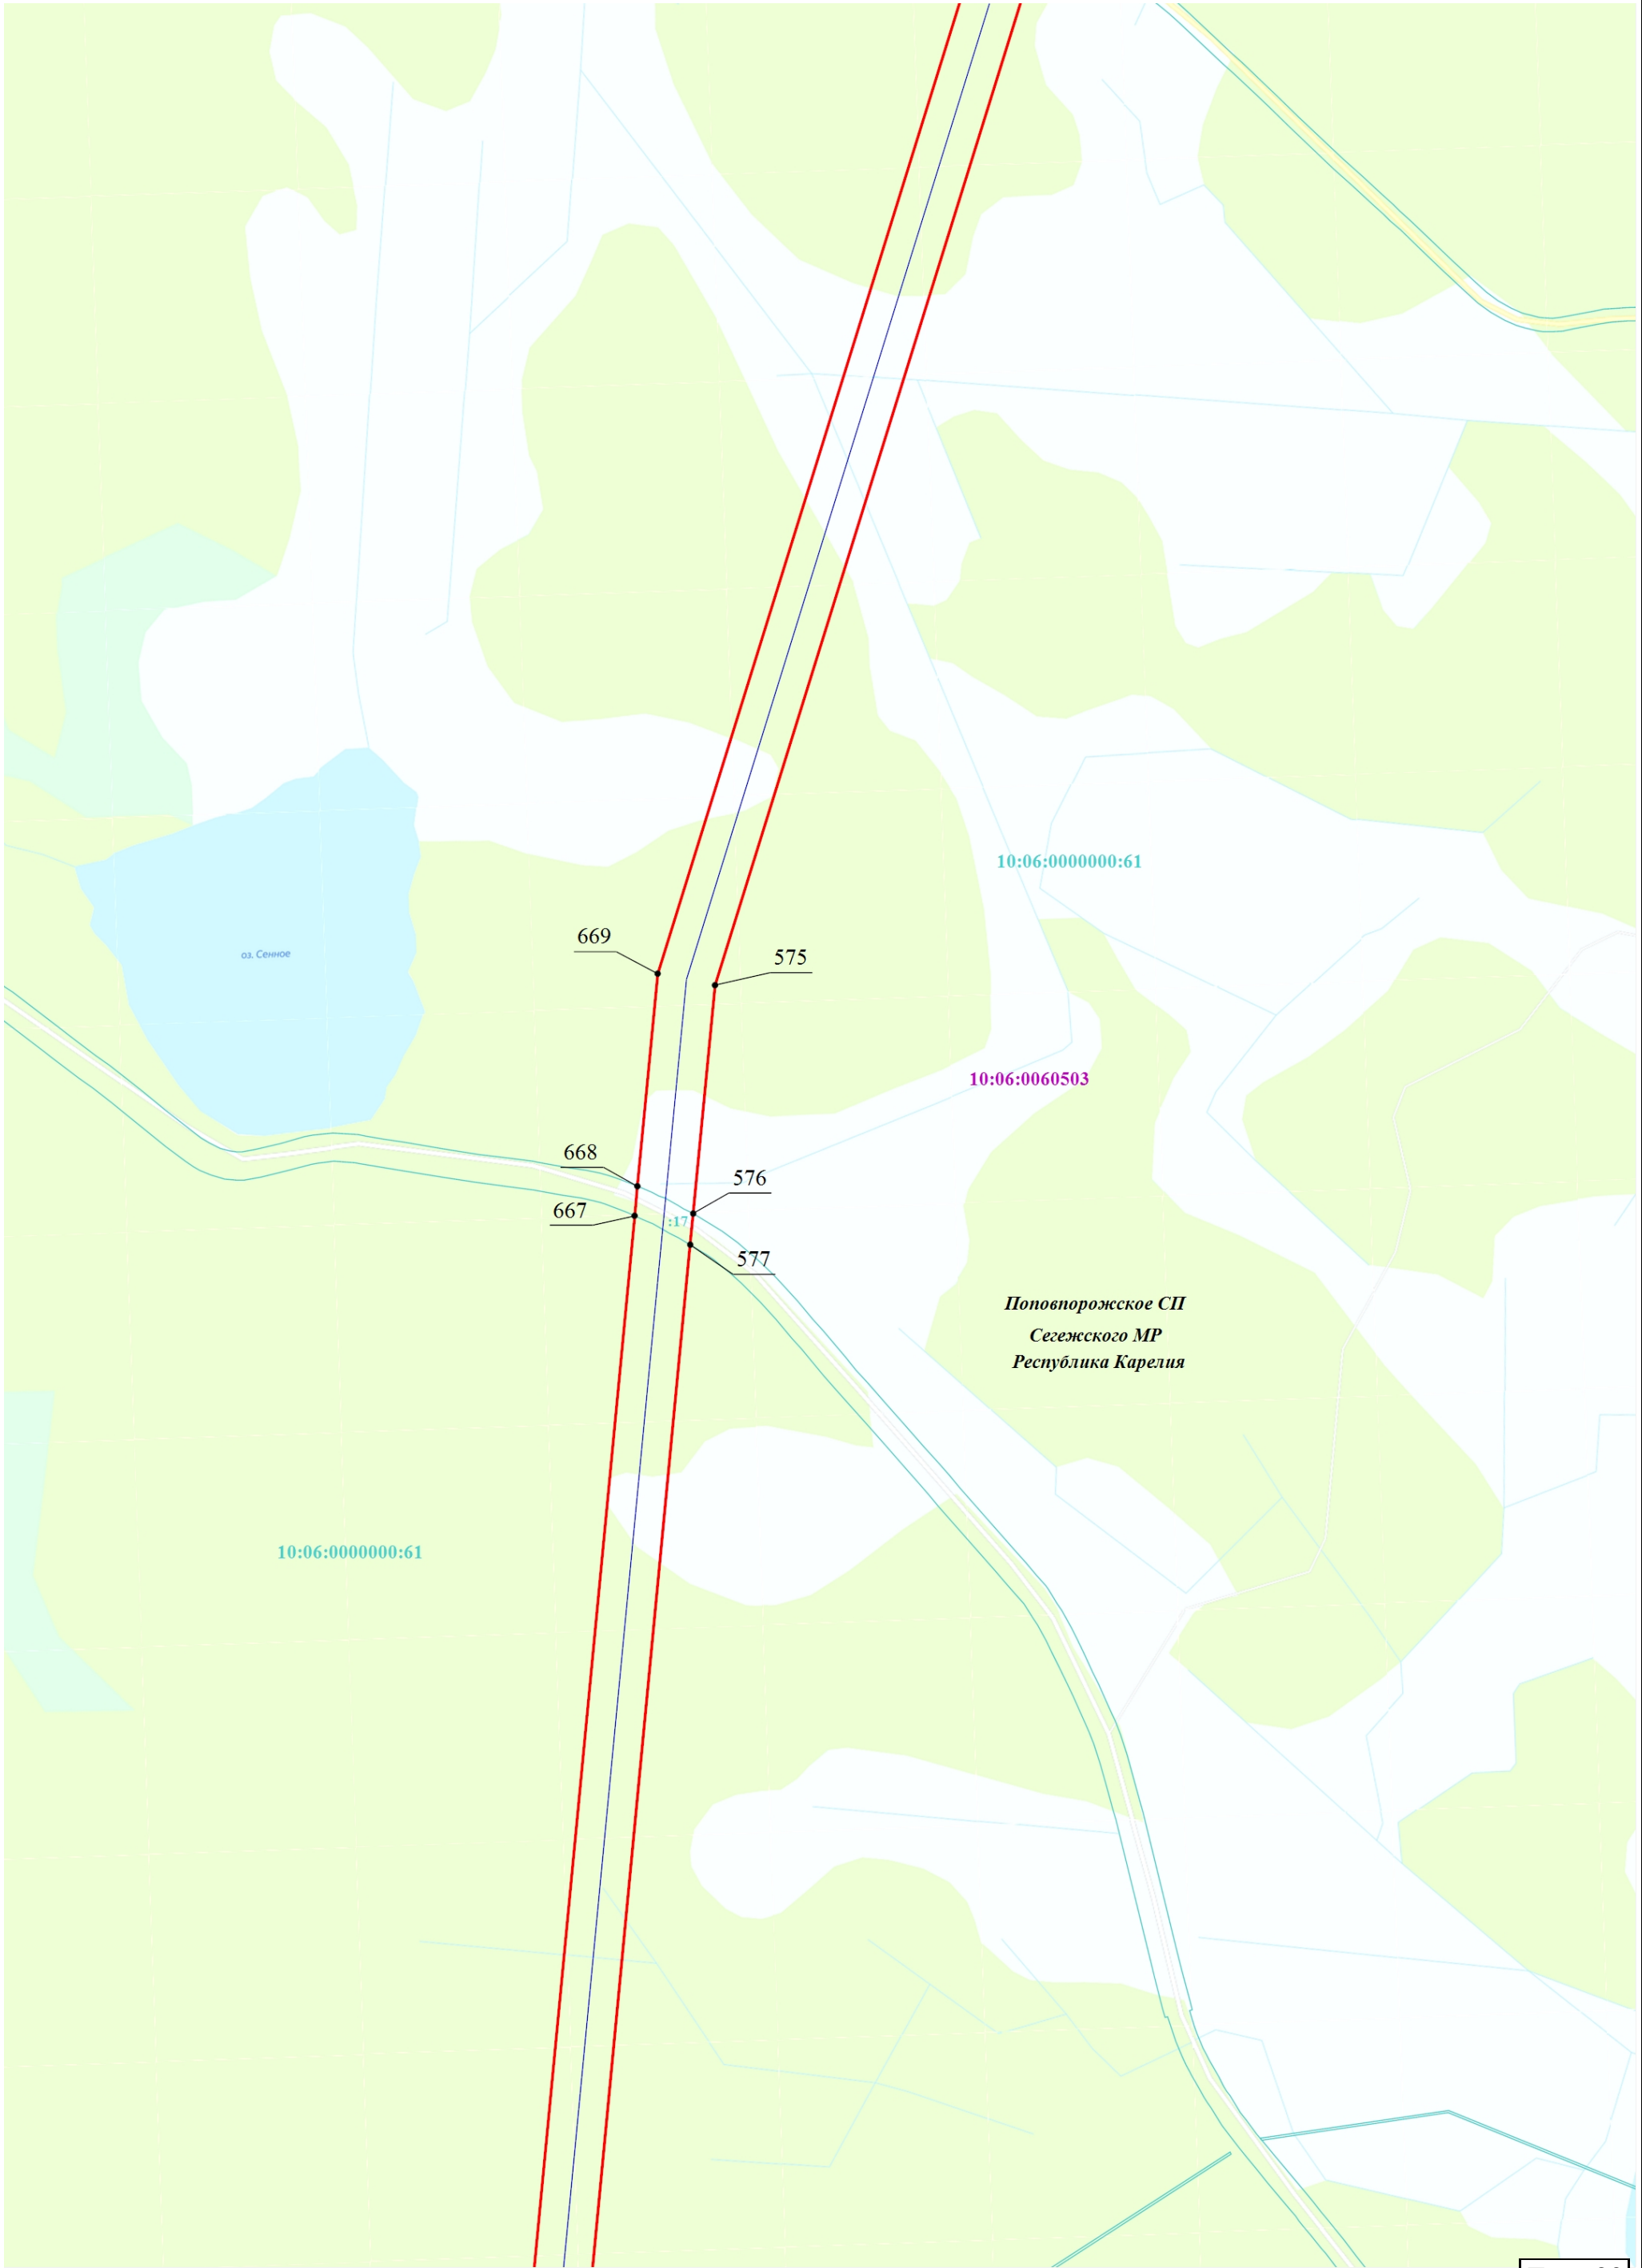

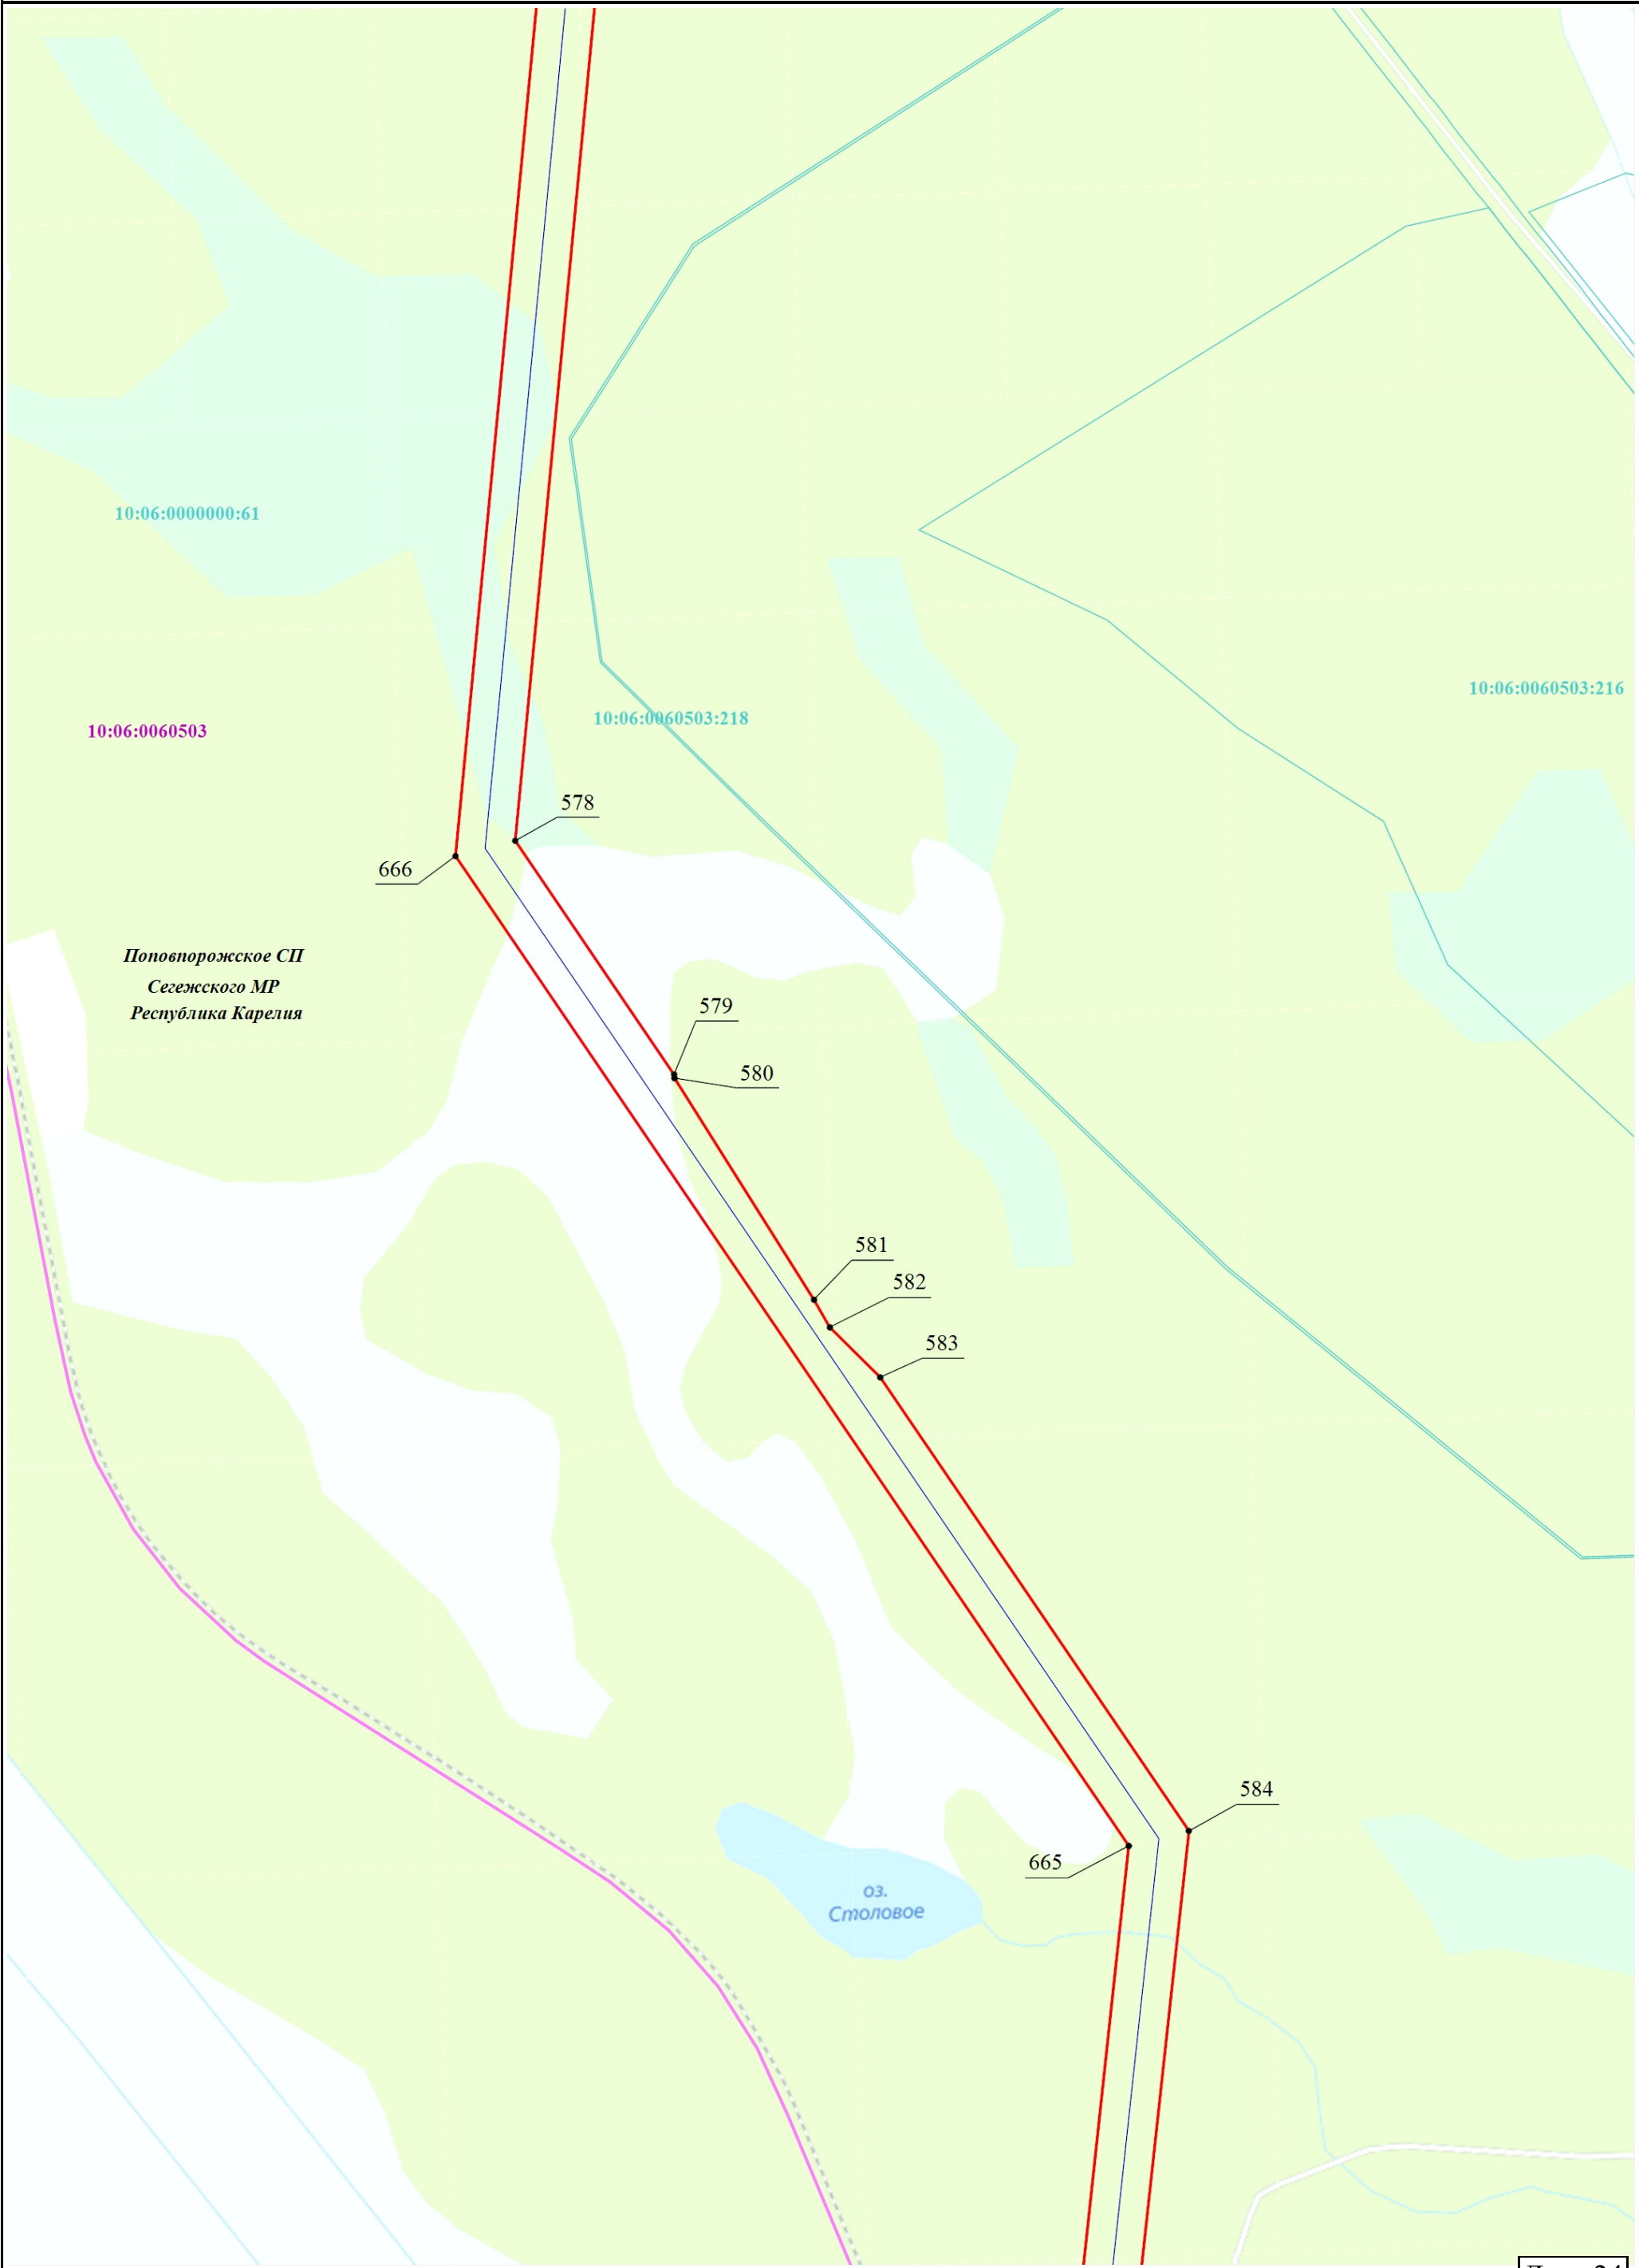

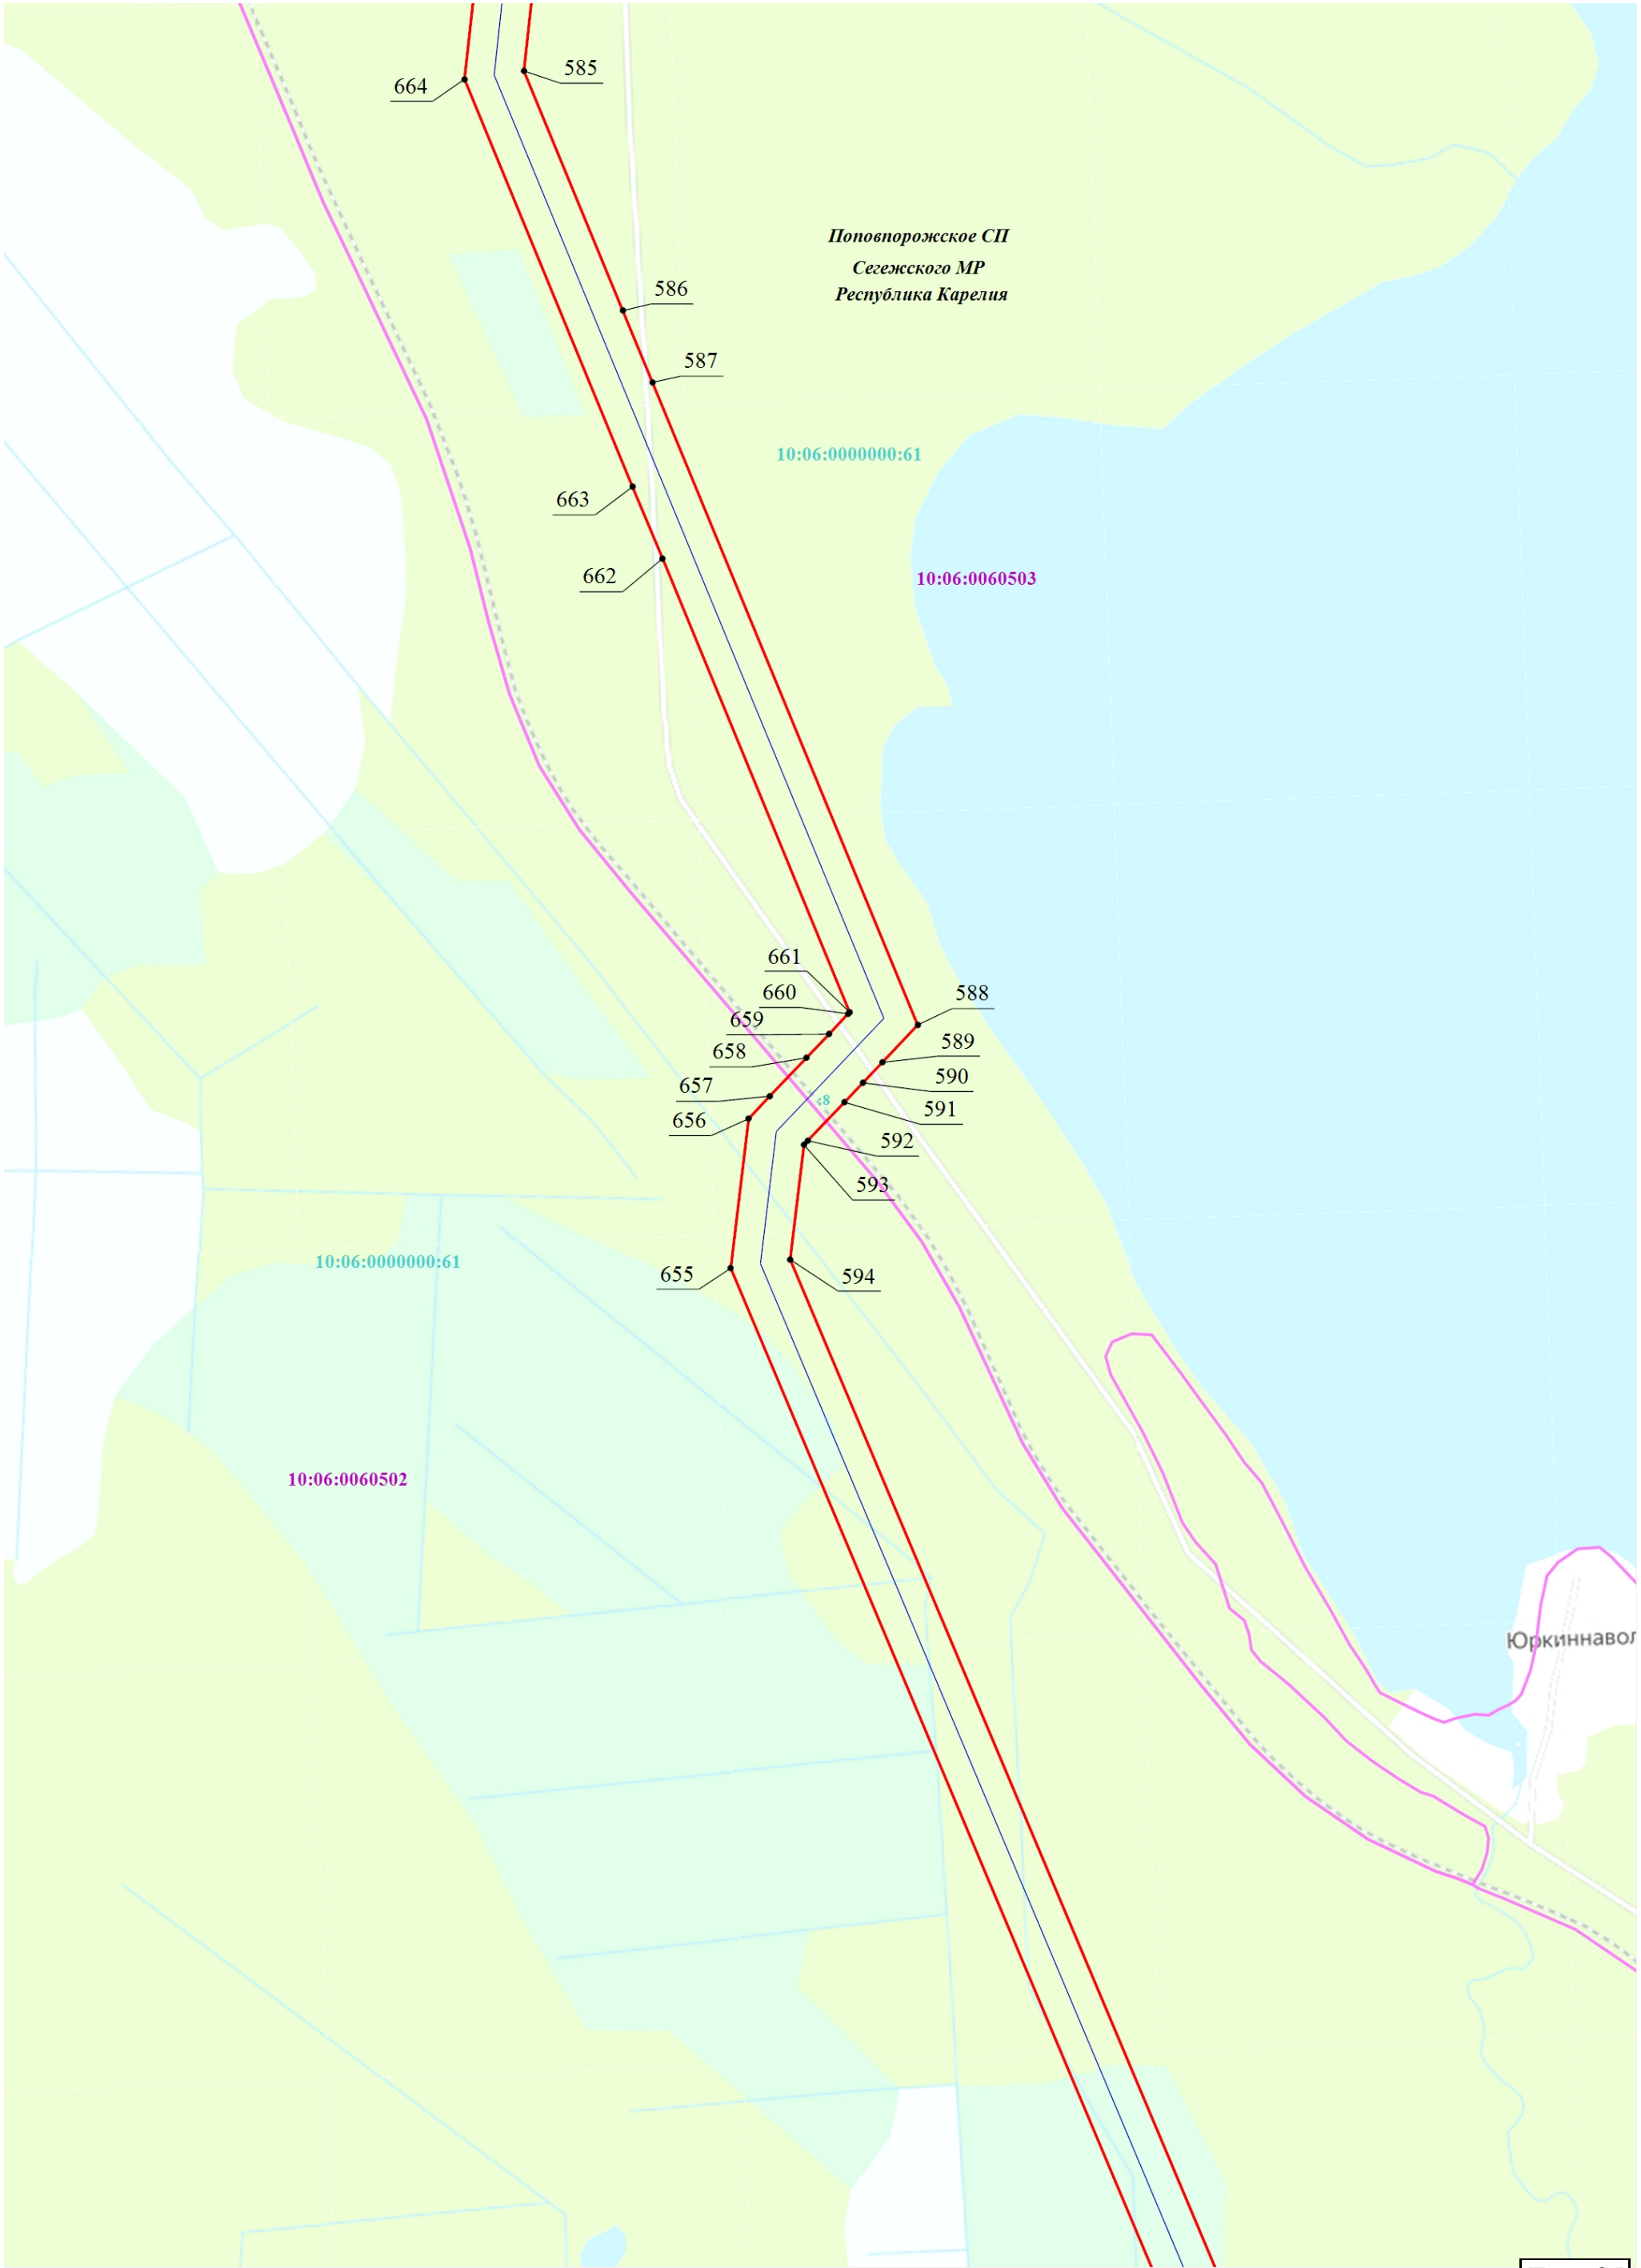

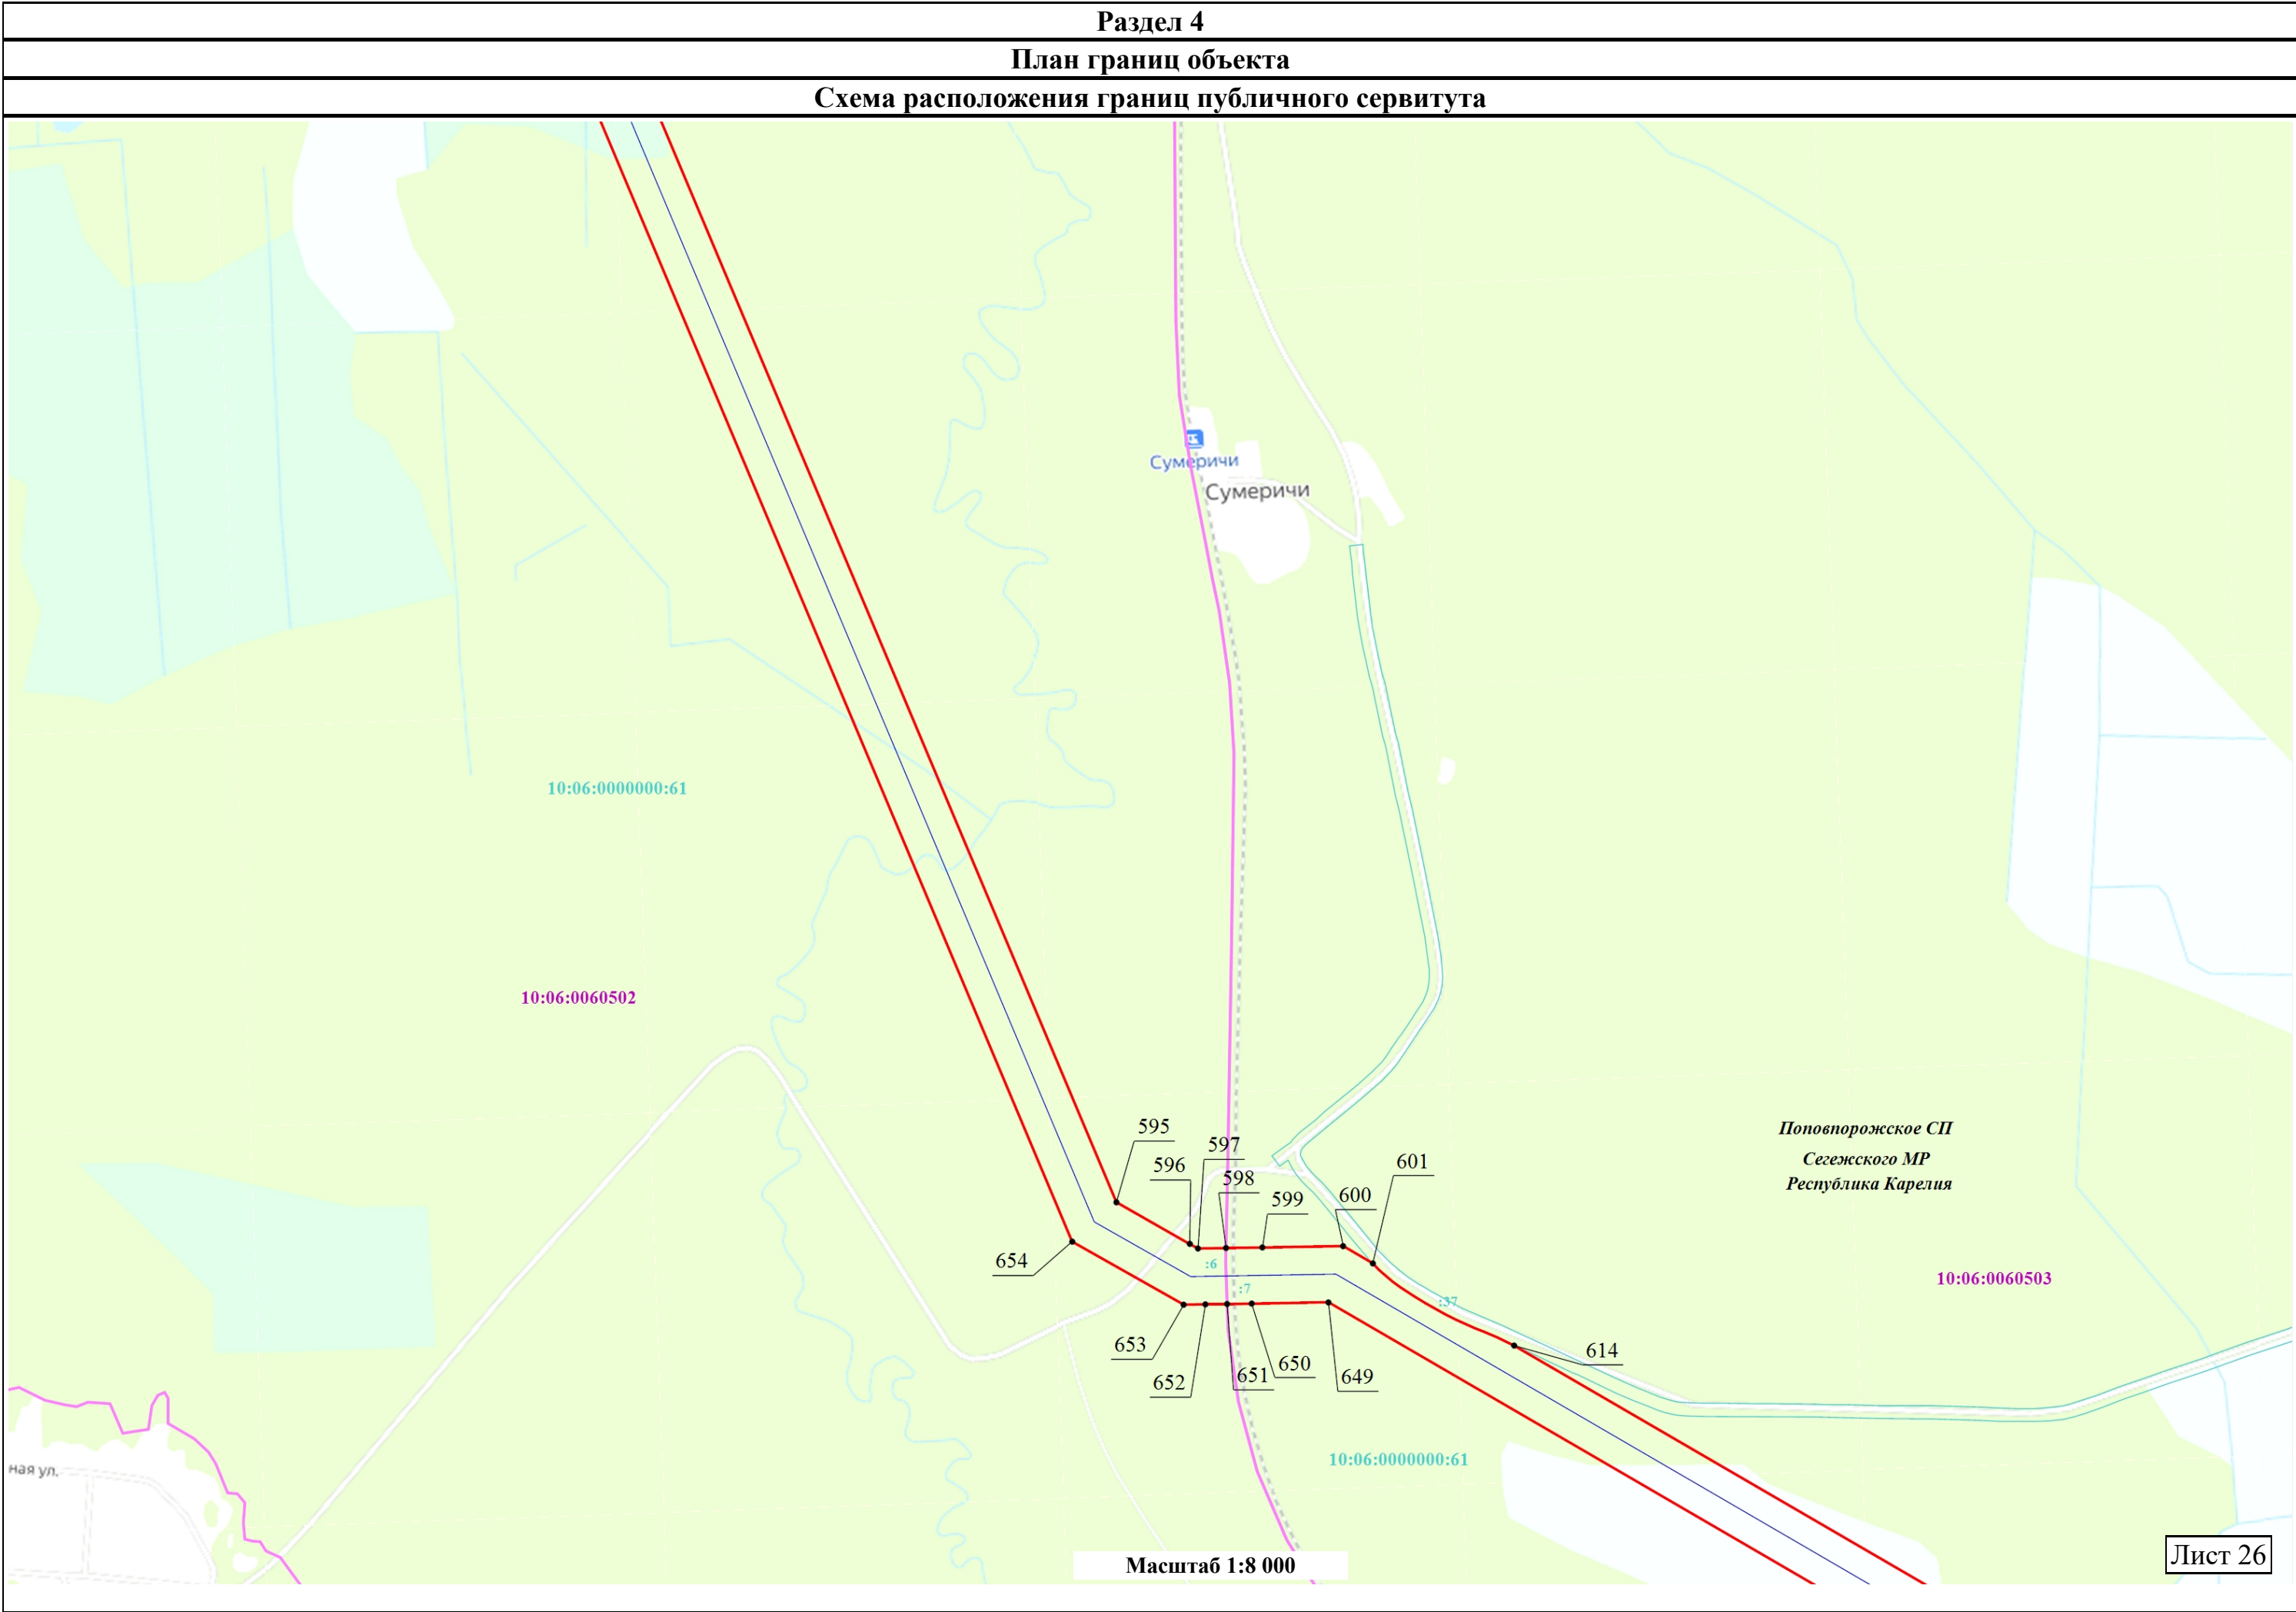


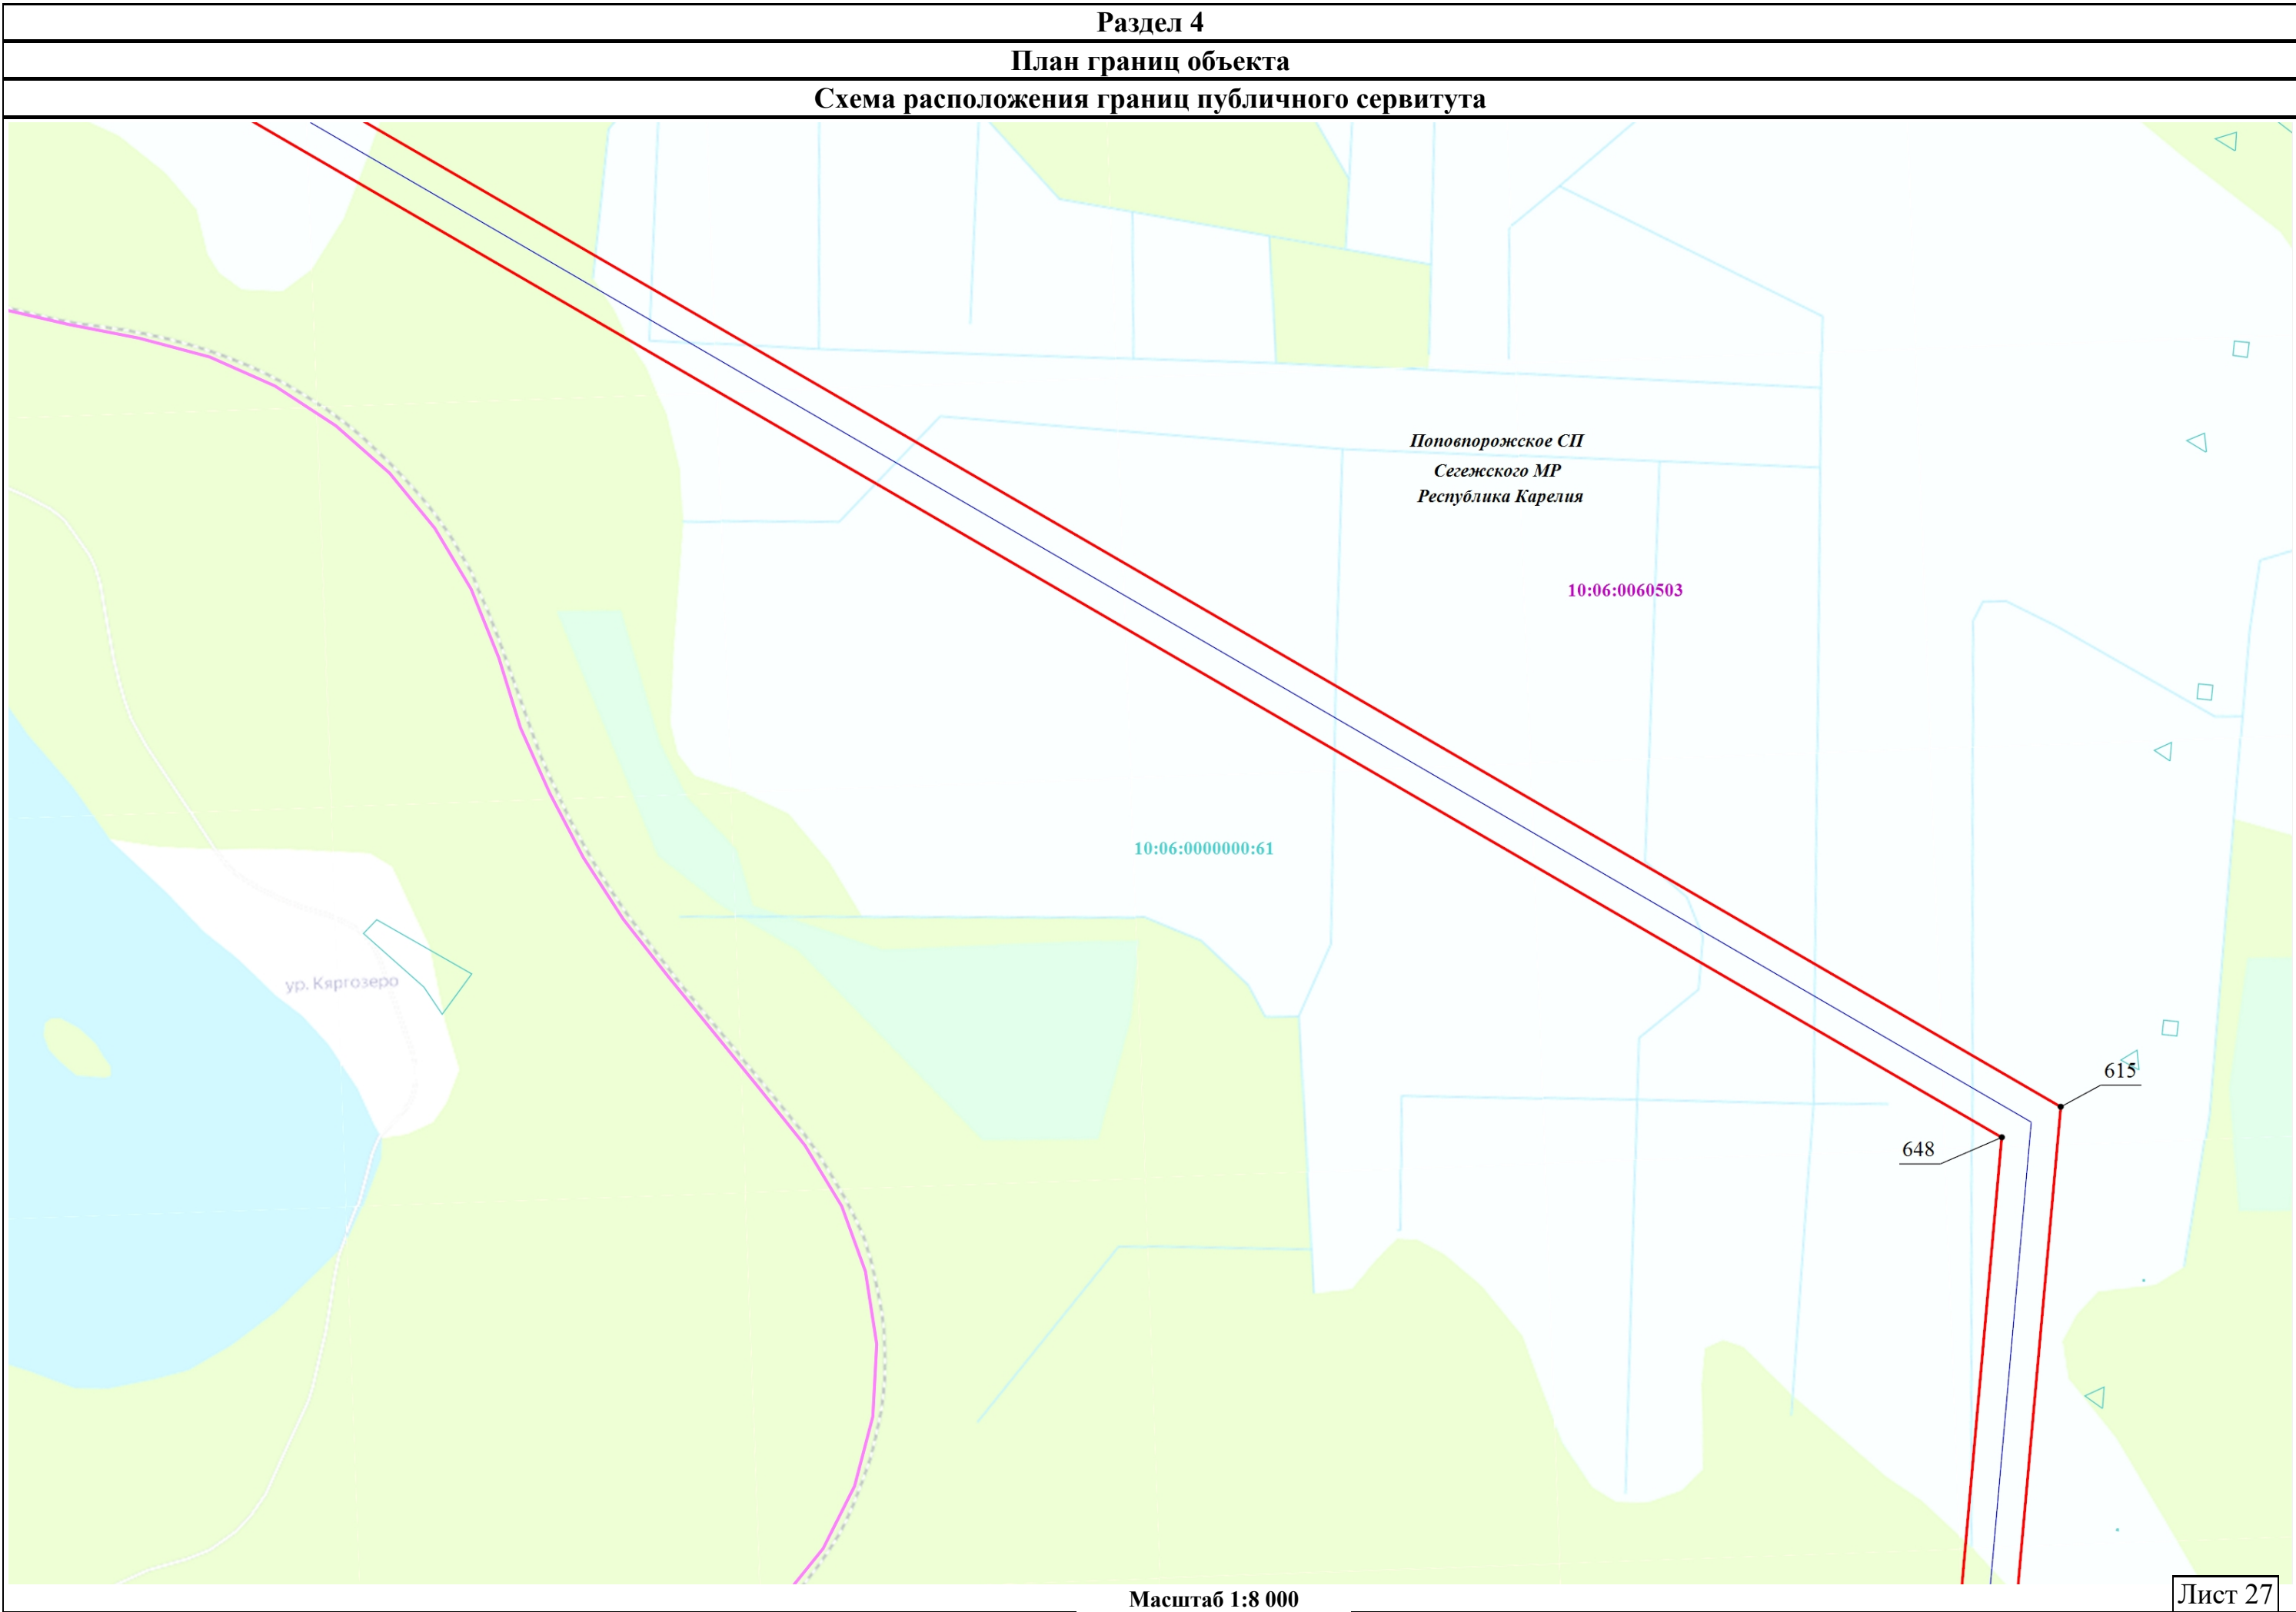


Раздел 4


План границ объекта


Схема расположения границ публичного сервитута

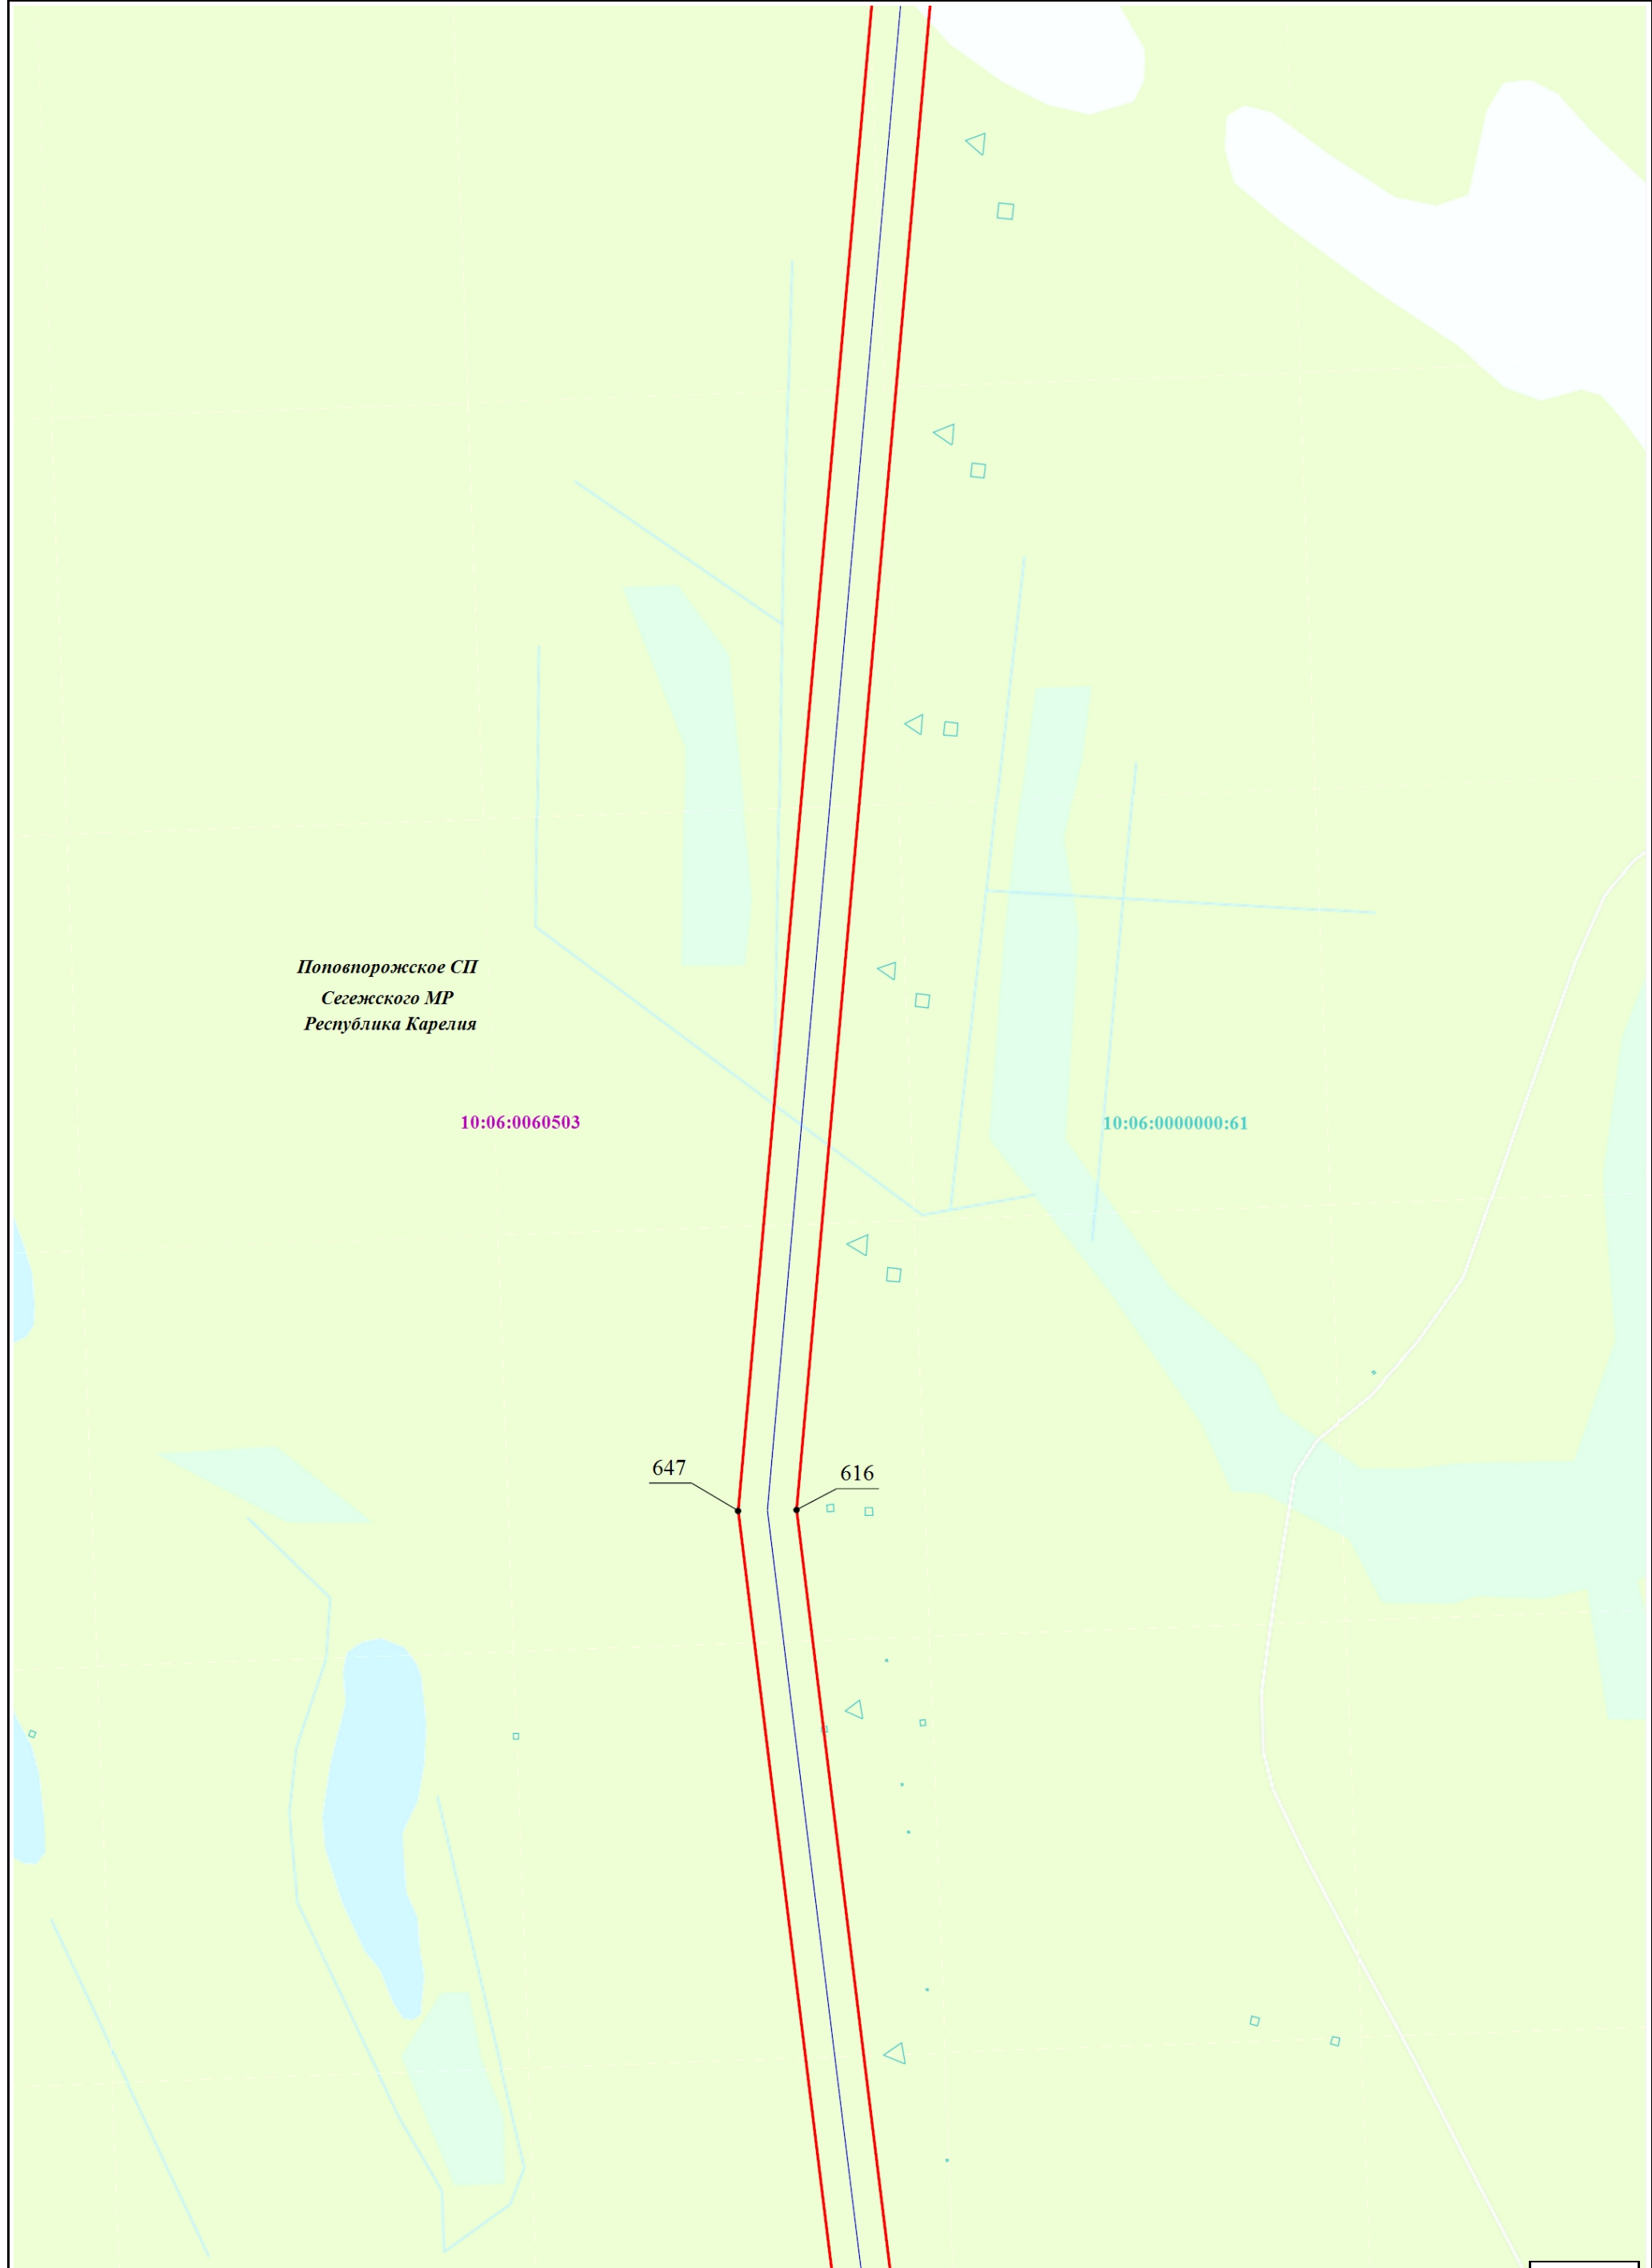



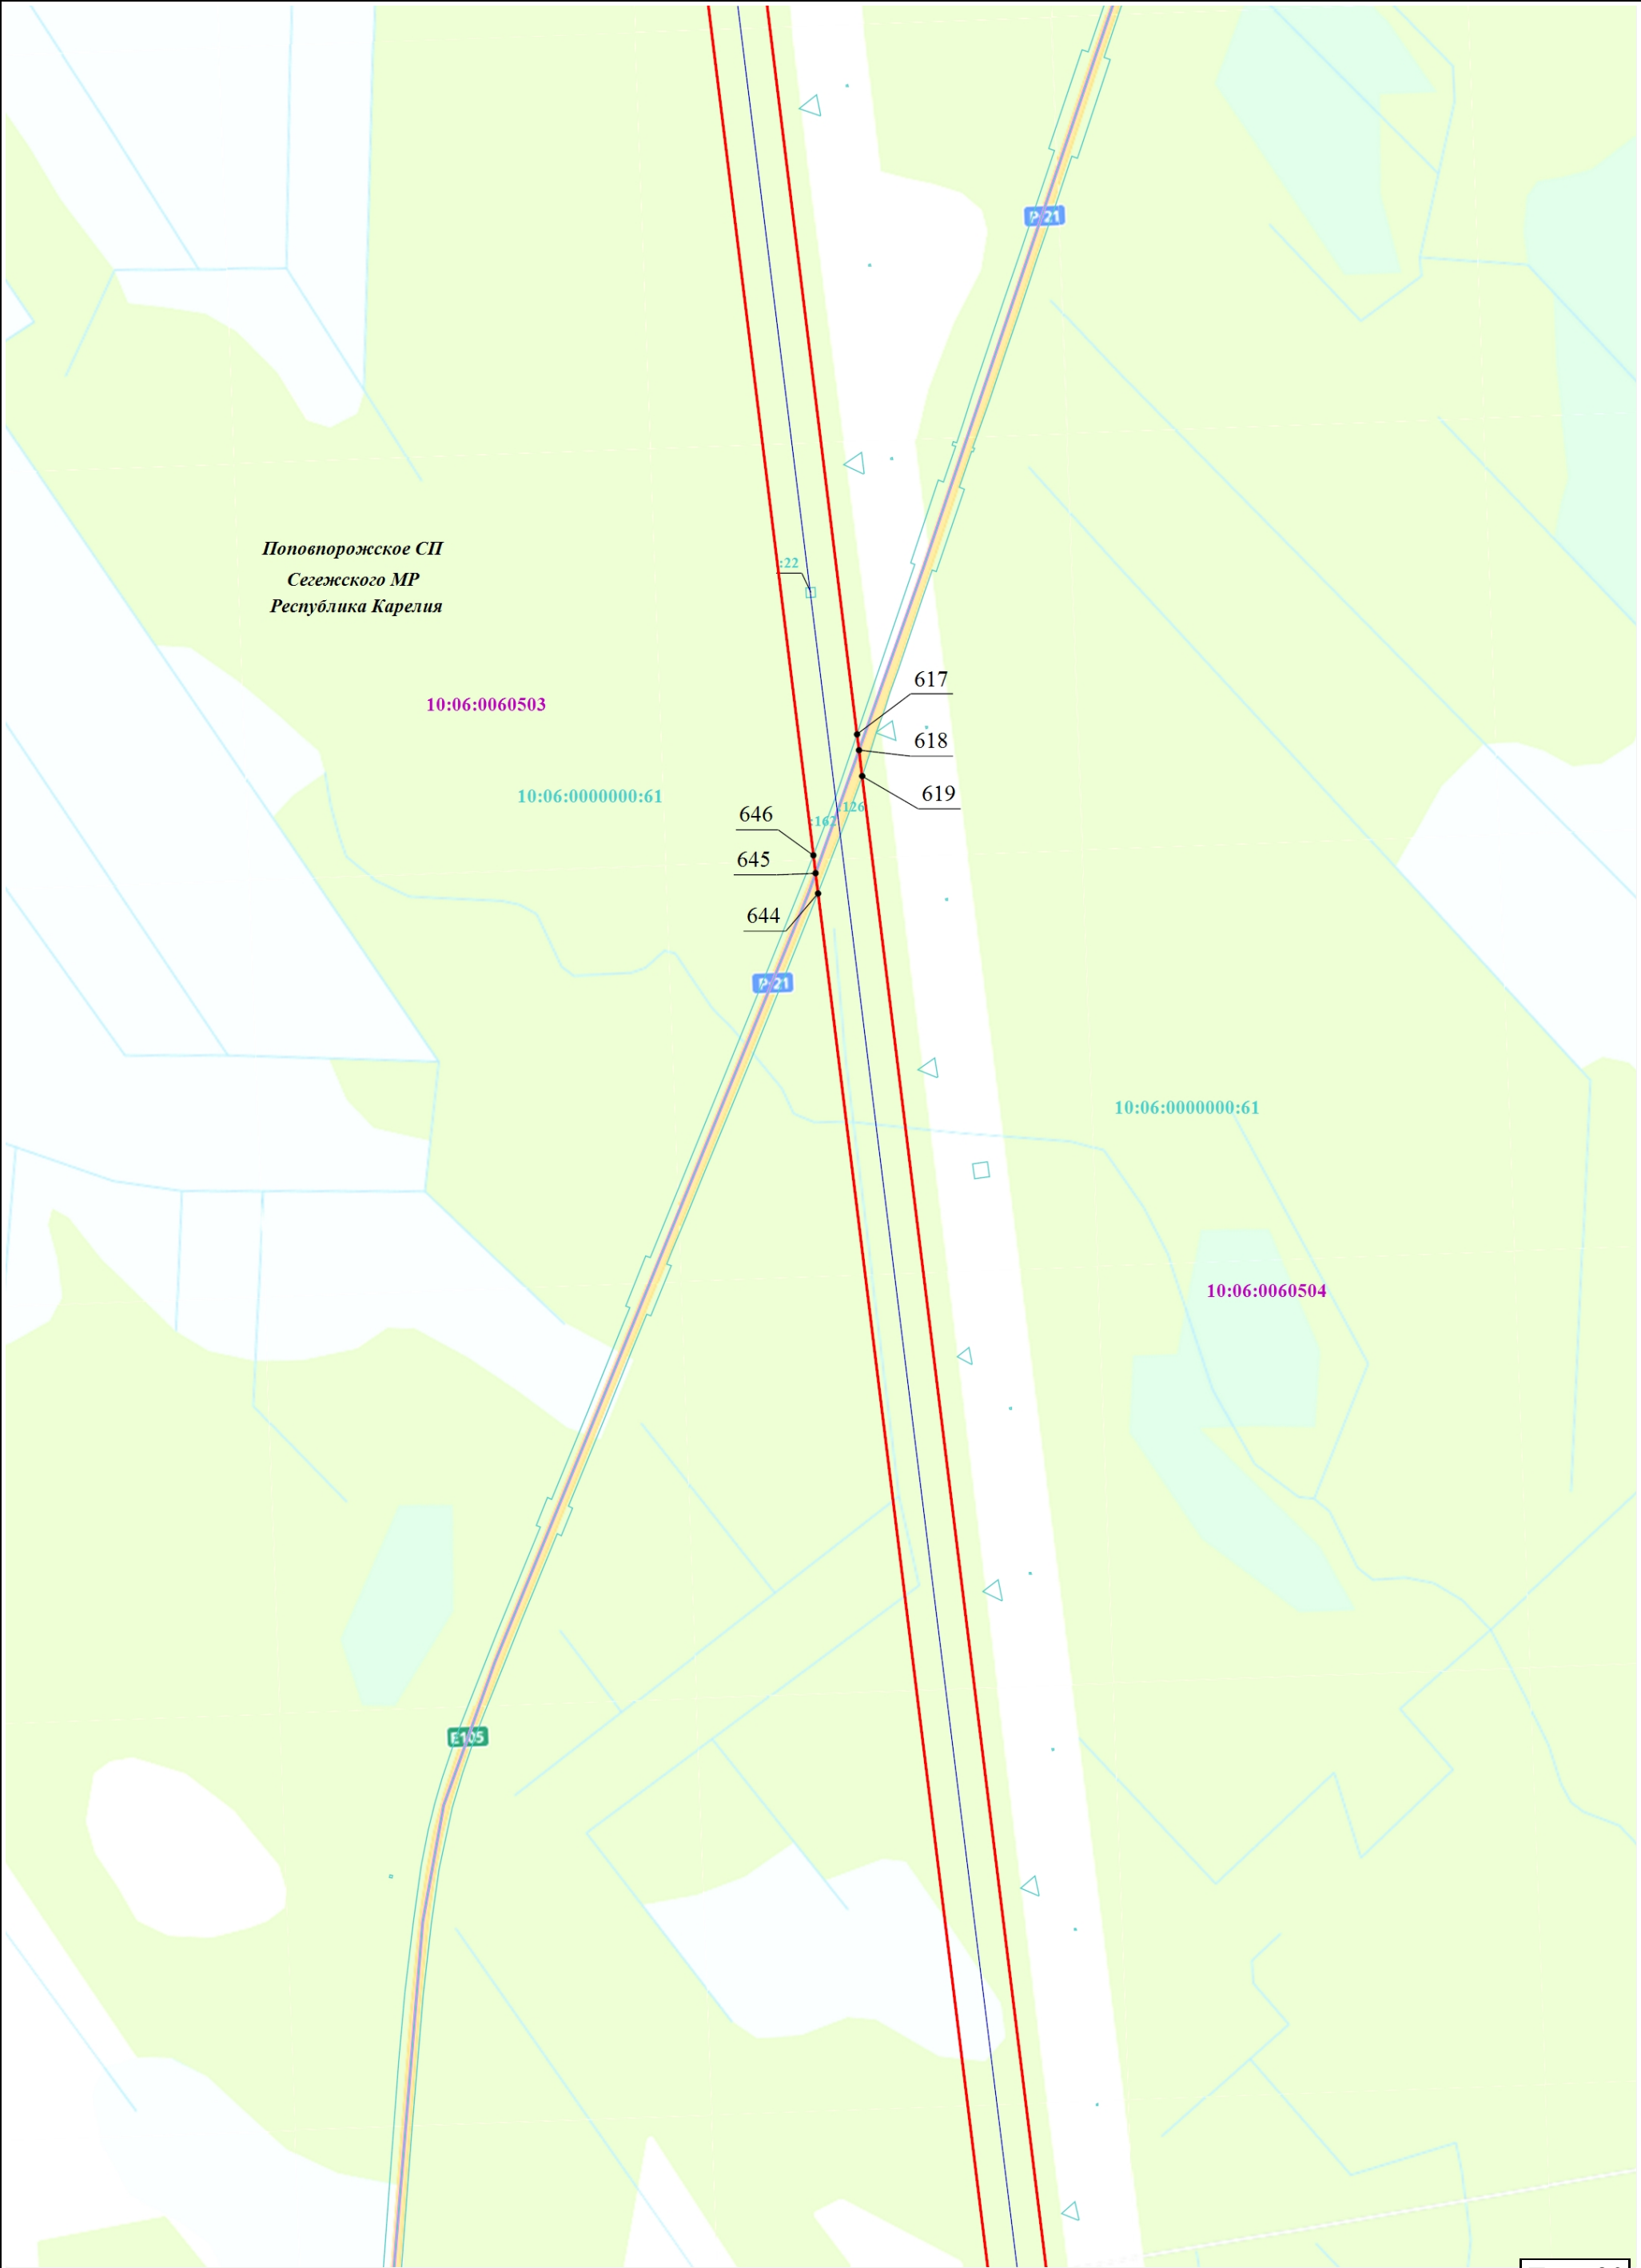

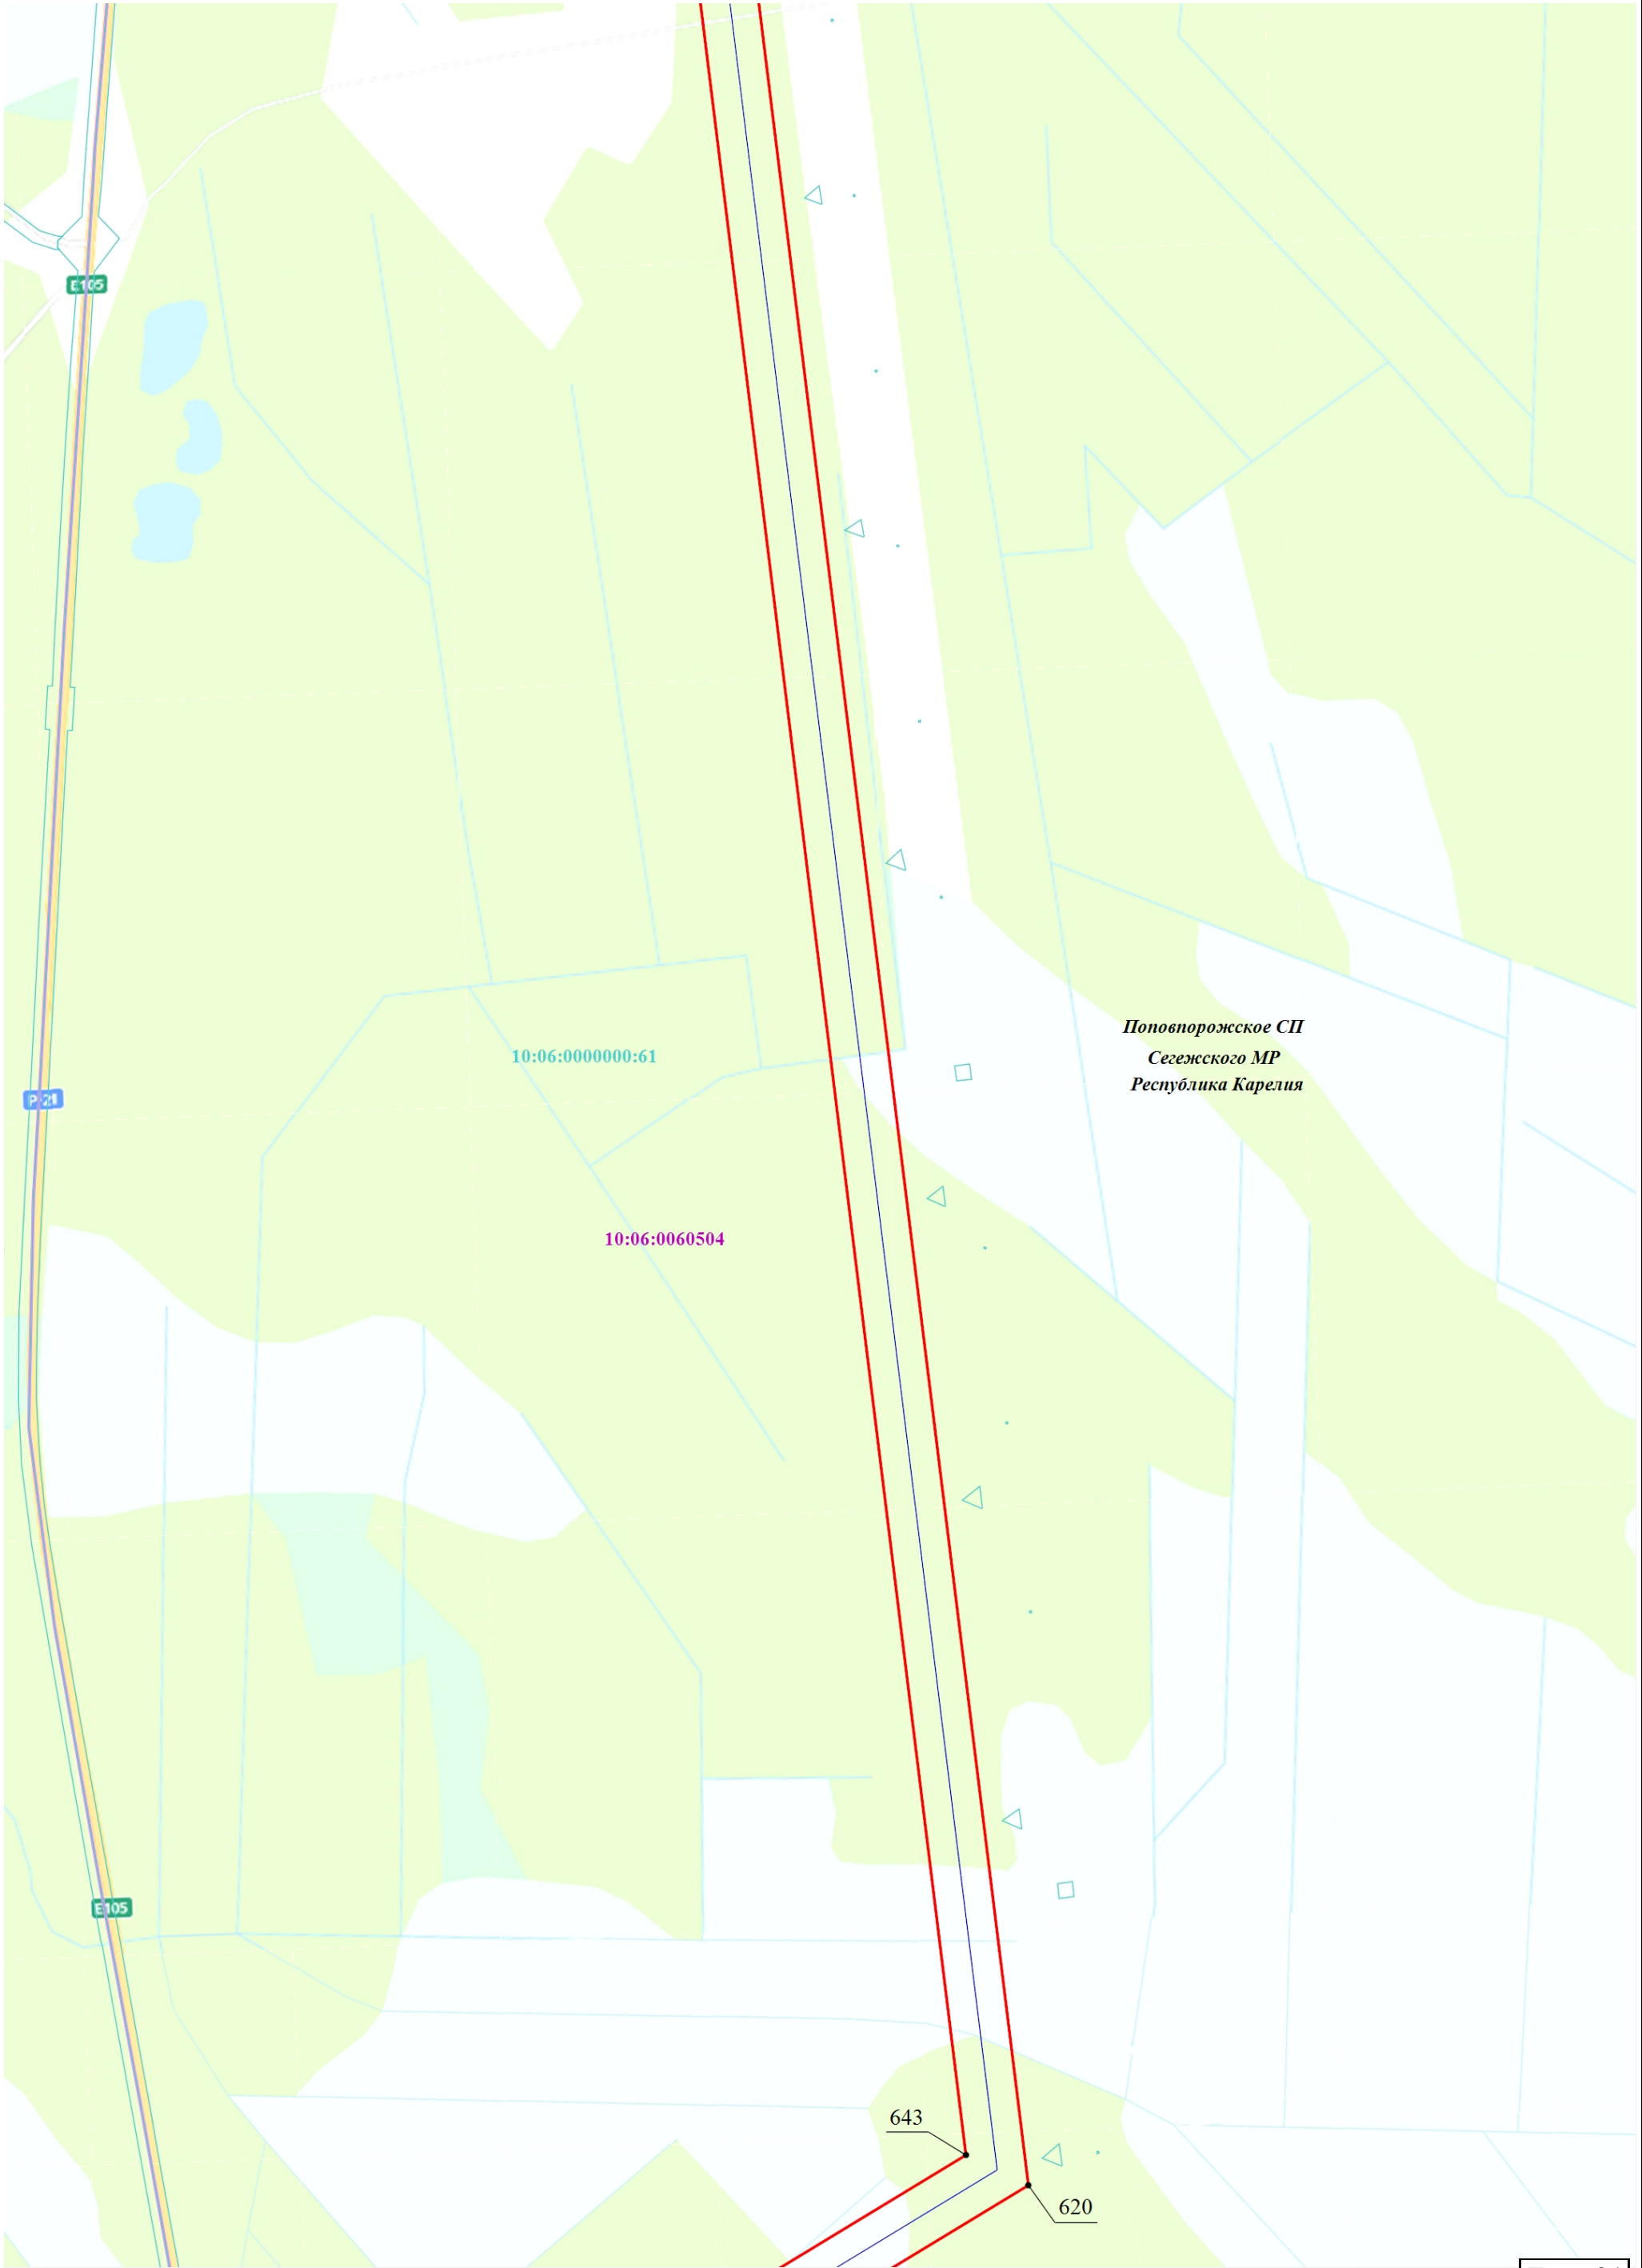

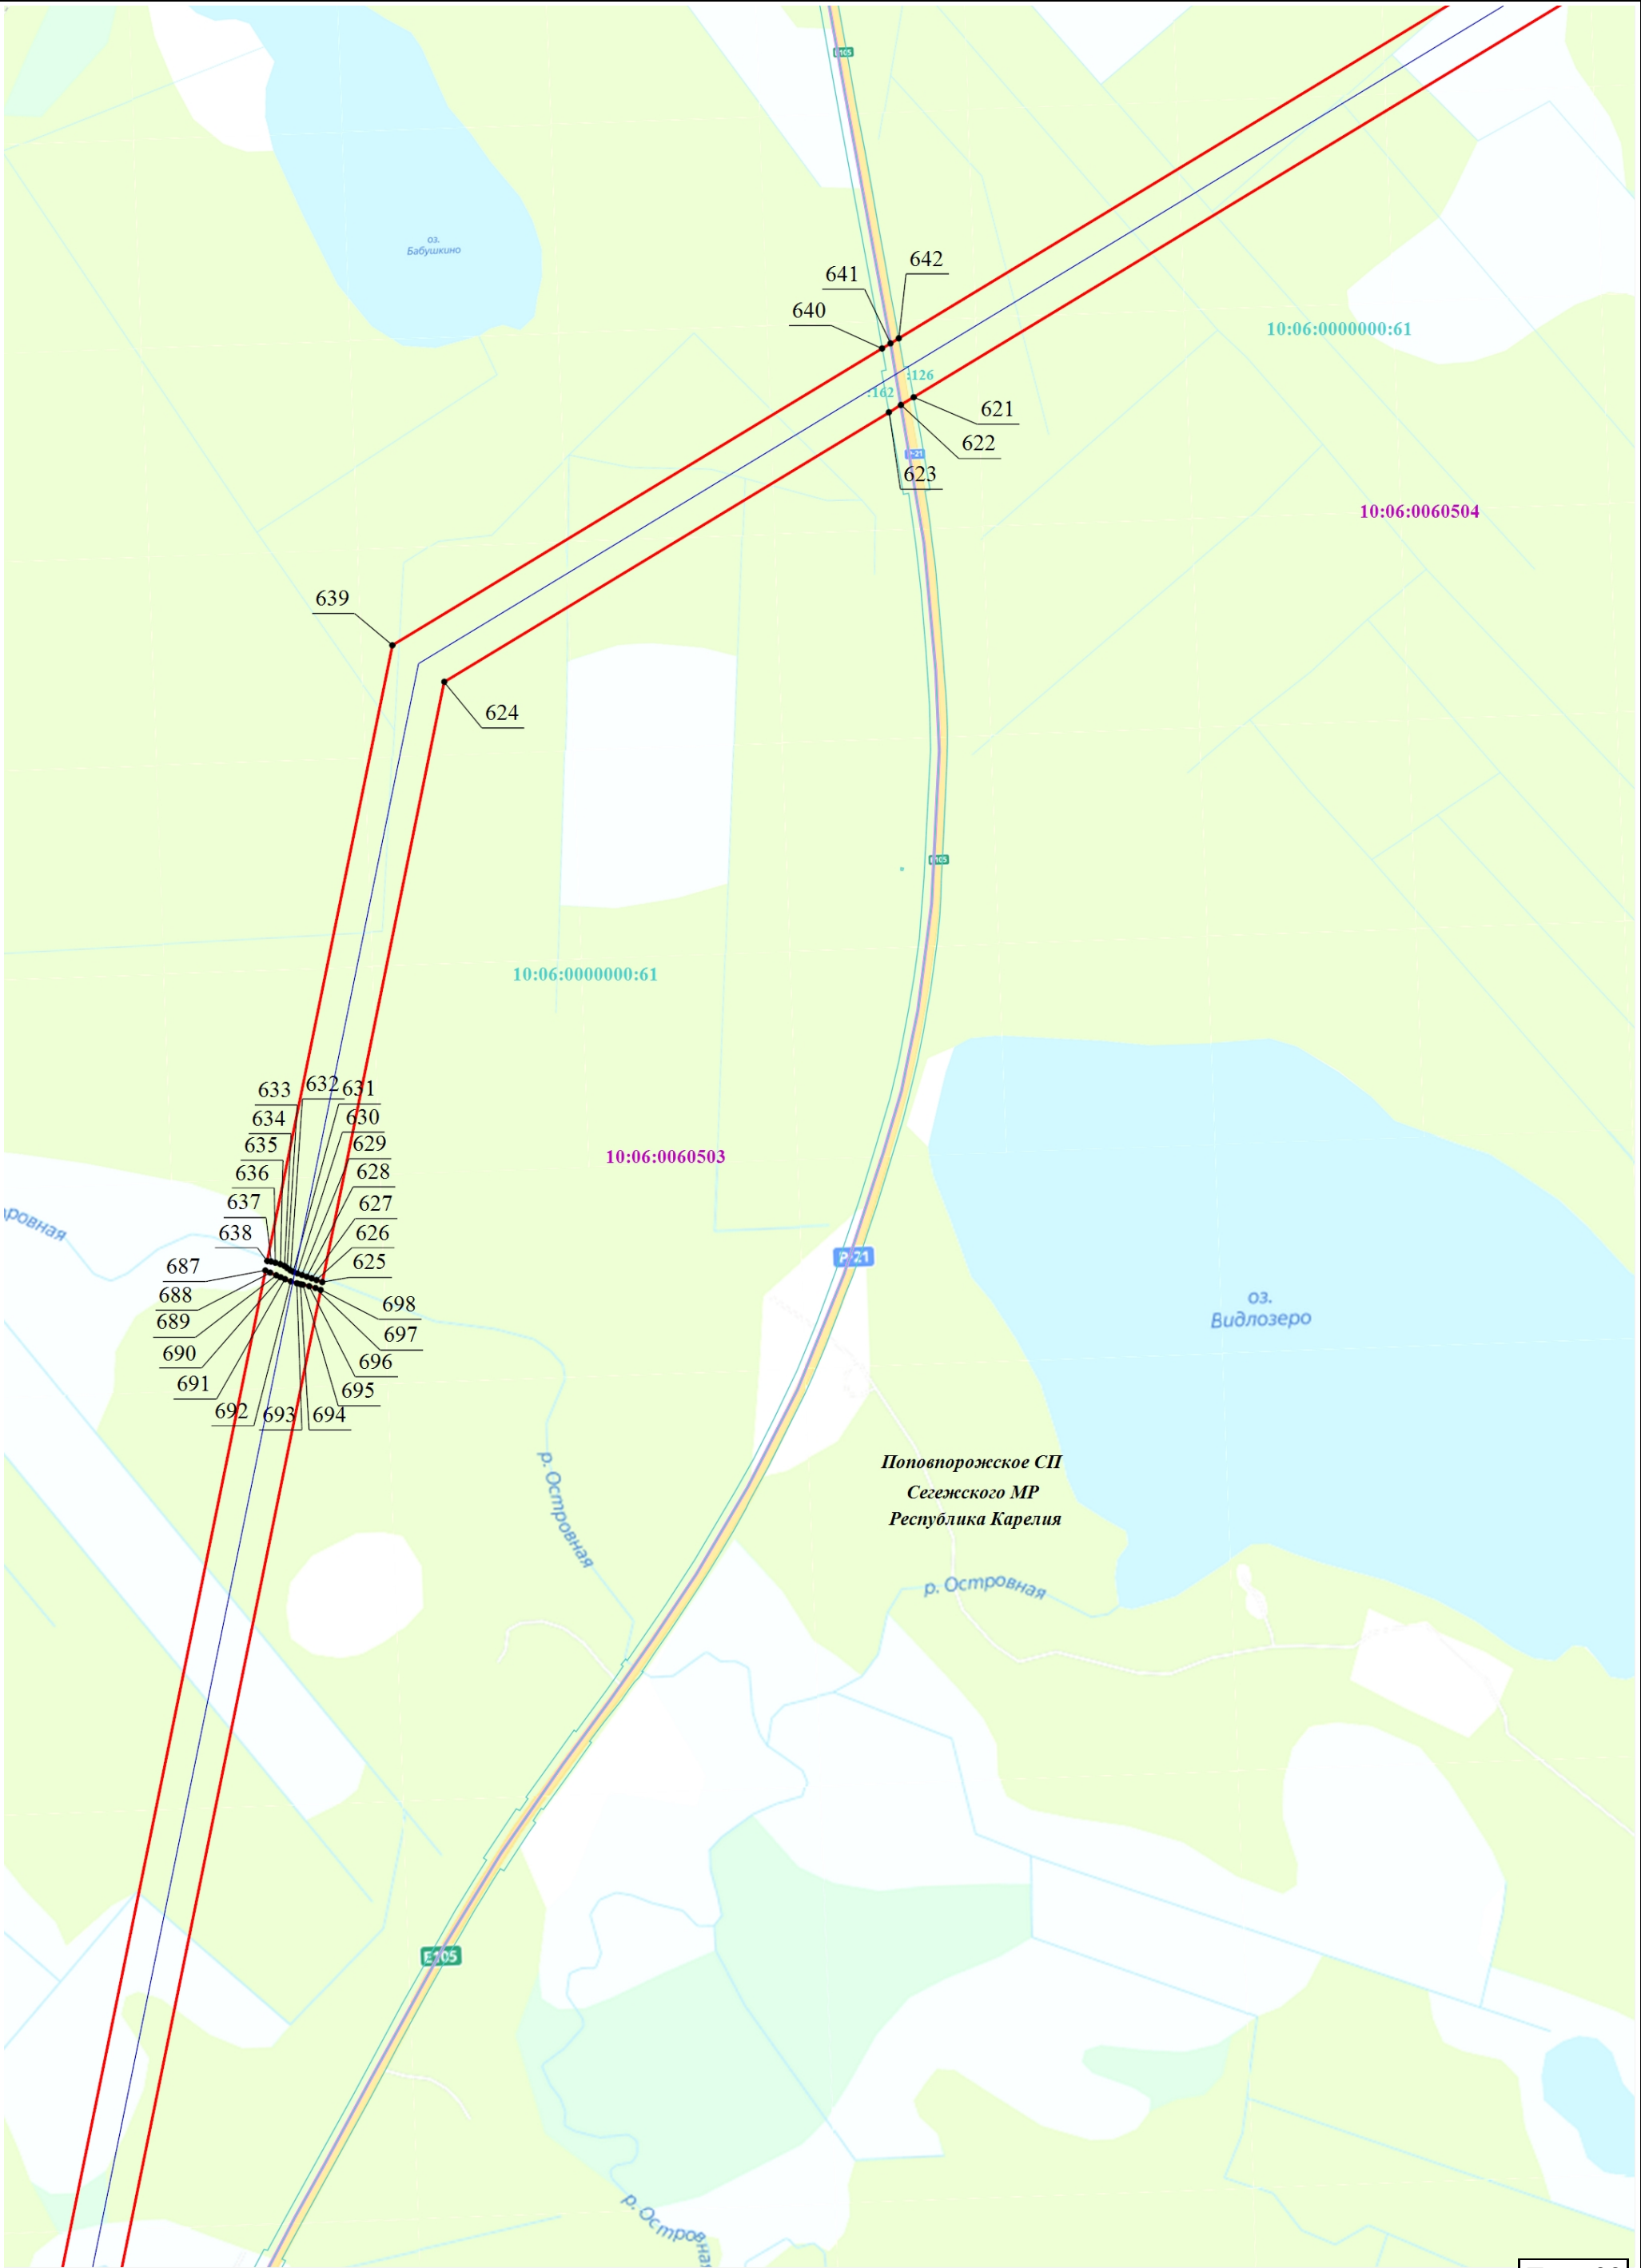




Раздел 4

План границ объекта

Схема расположения границ публичного сервитута

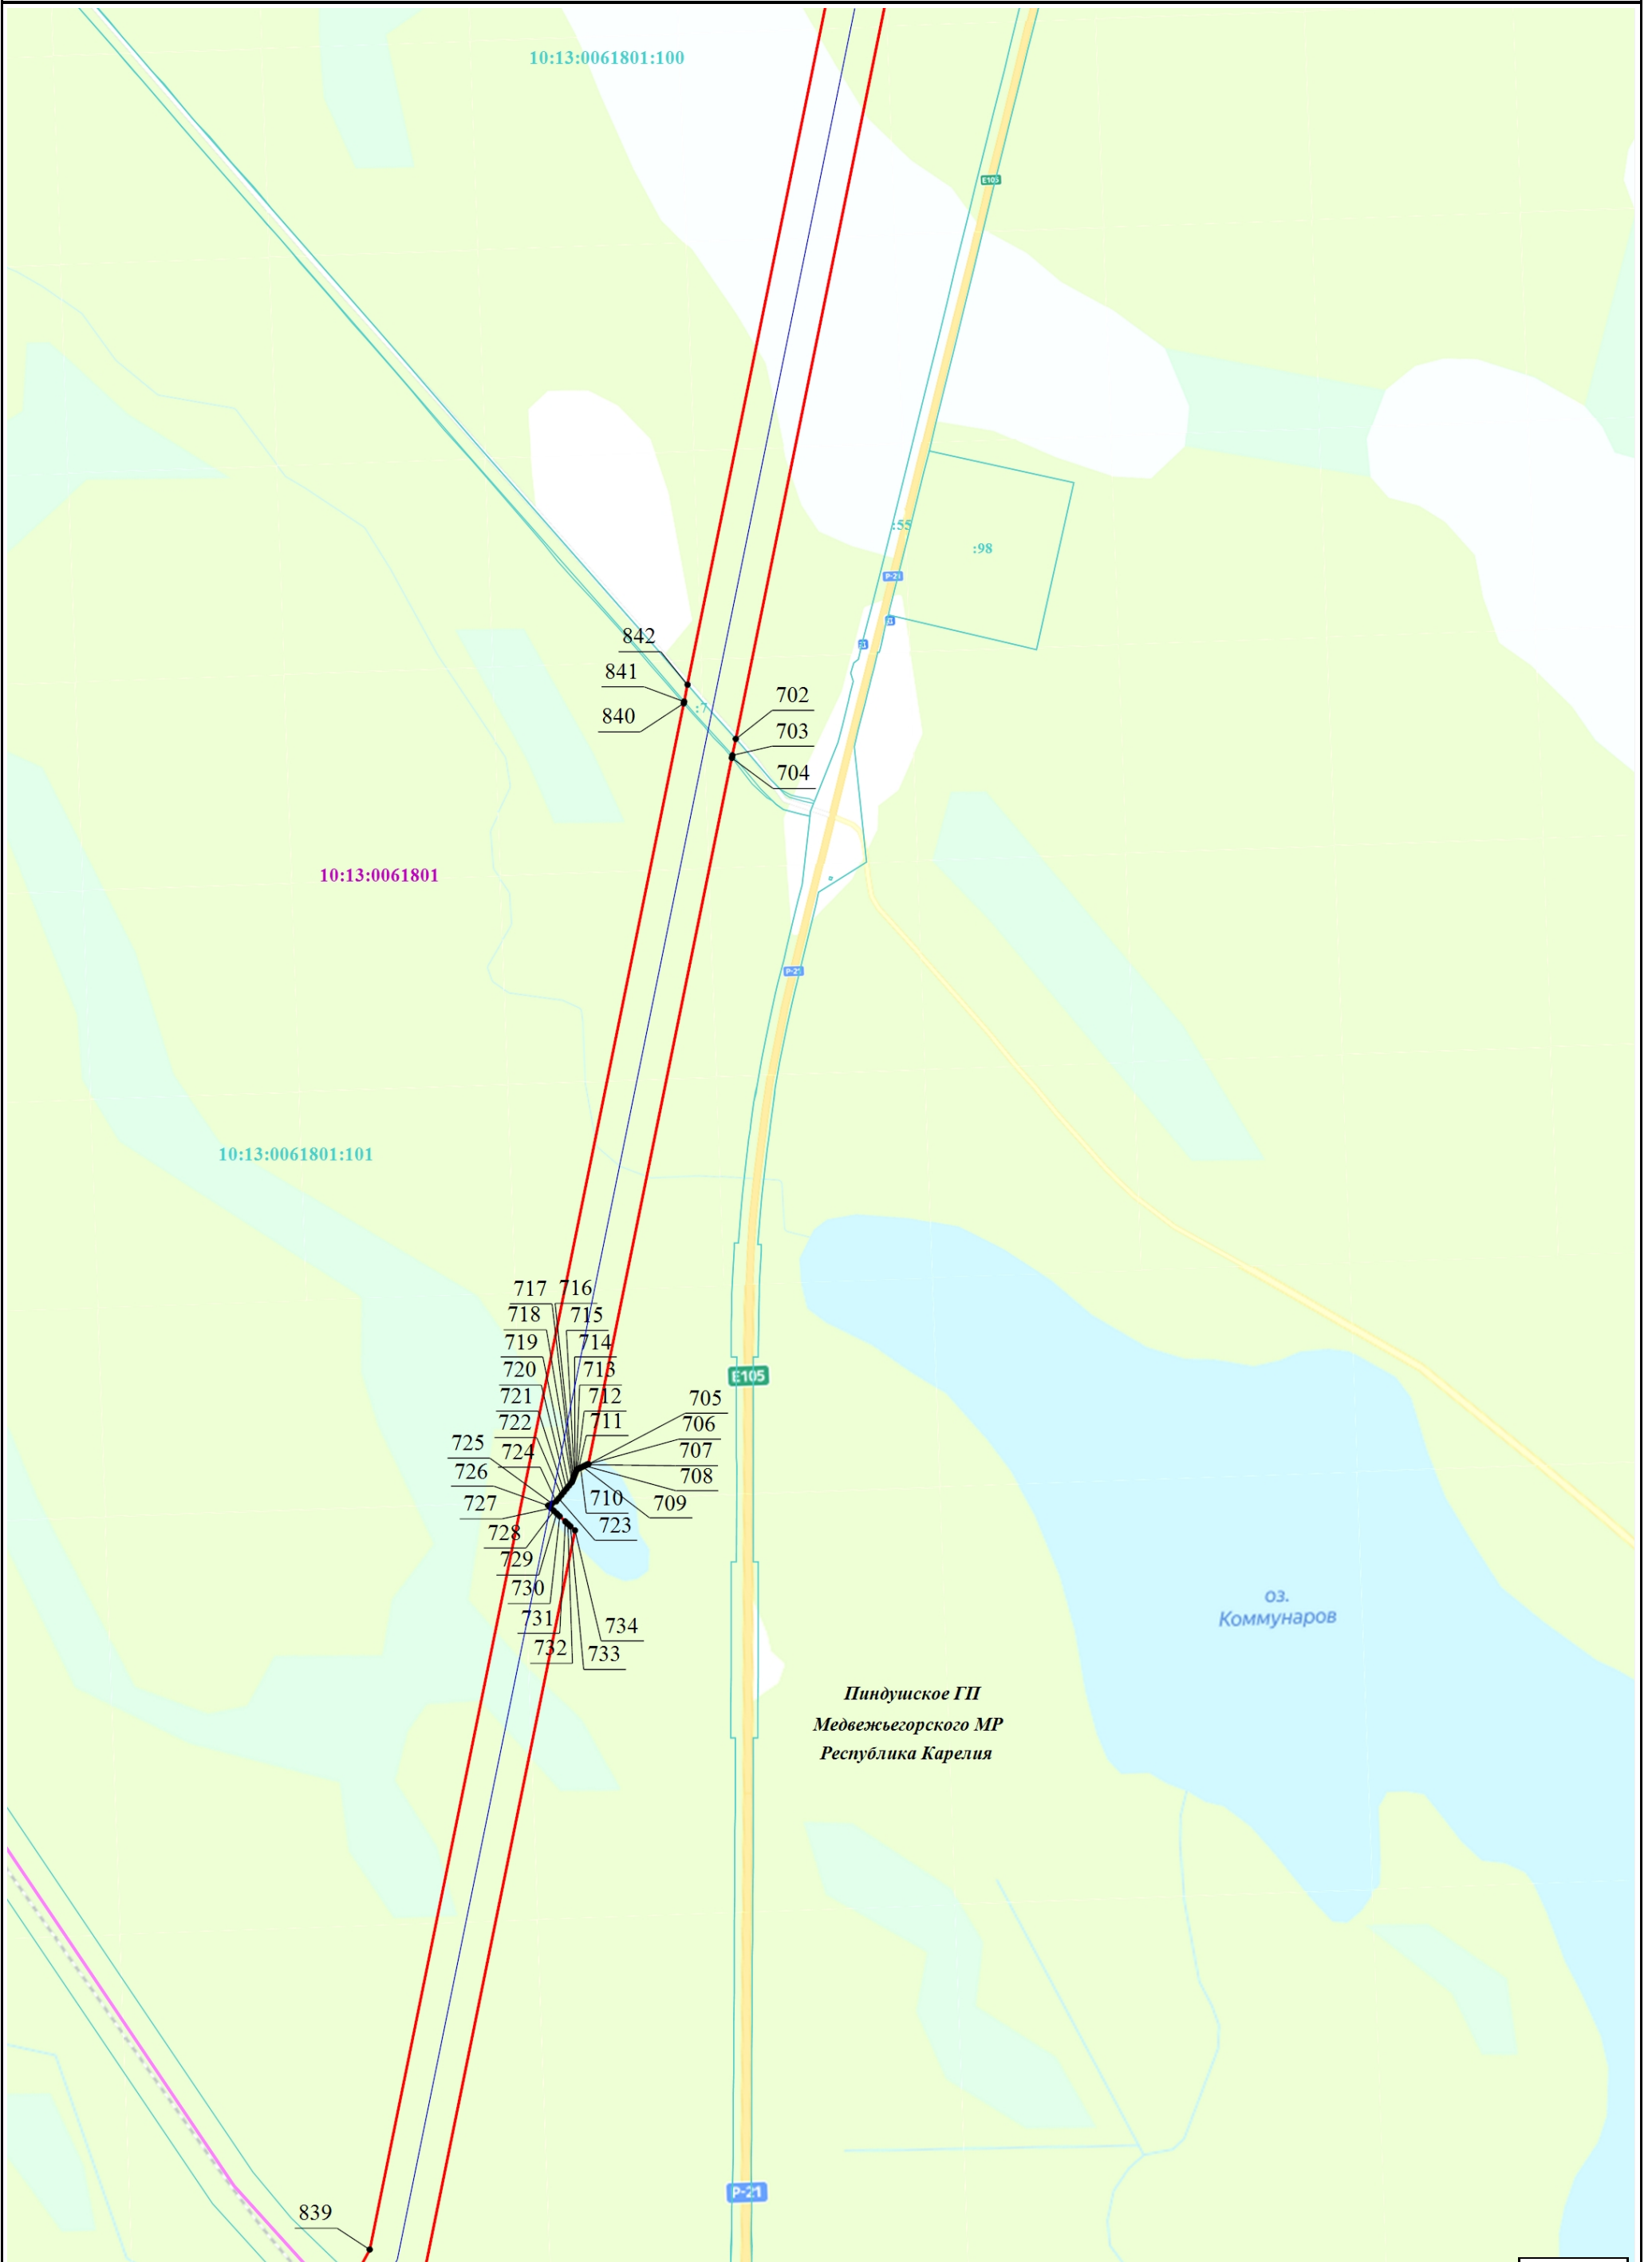


Масштаб 1:8 000



Раздел 4

План границ объекта	
----------------------------	--

Схема расположения границ публичного сервитута

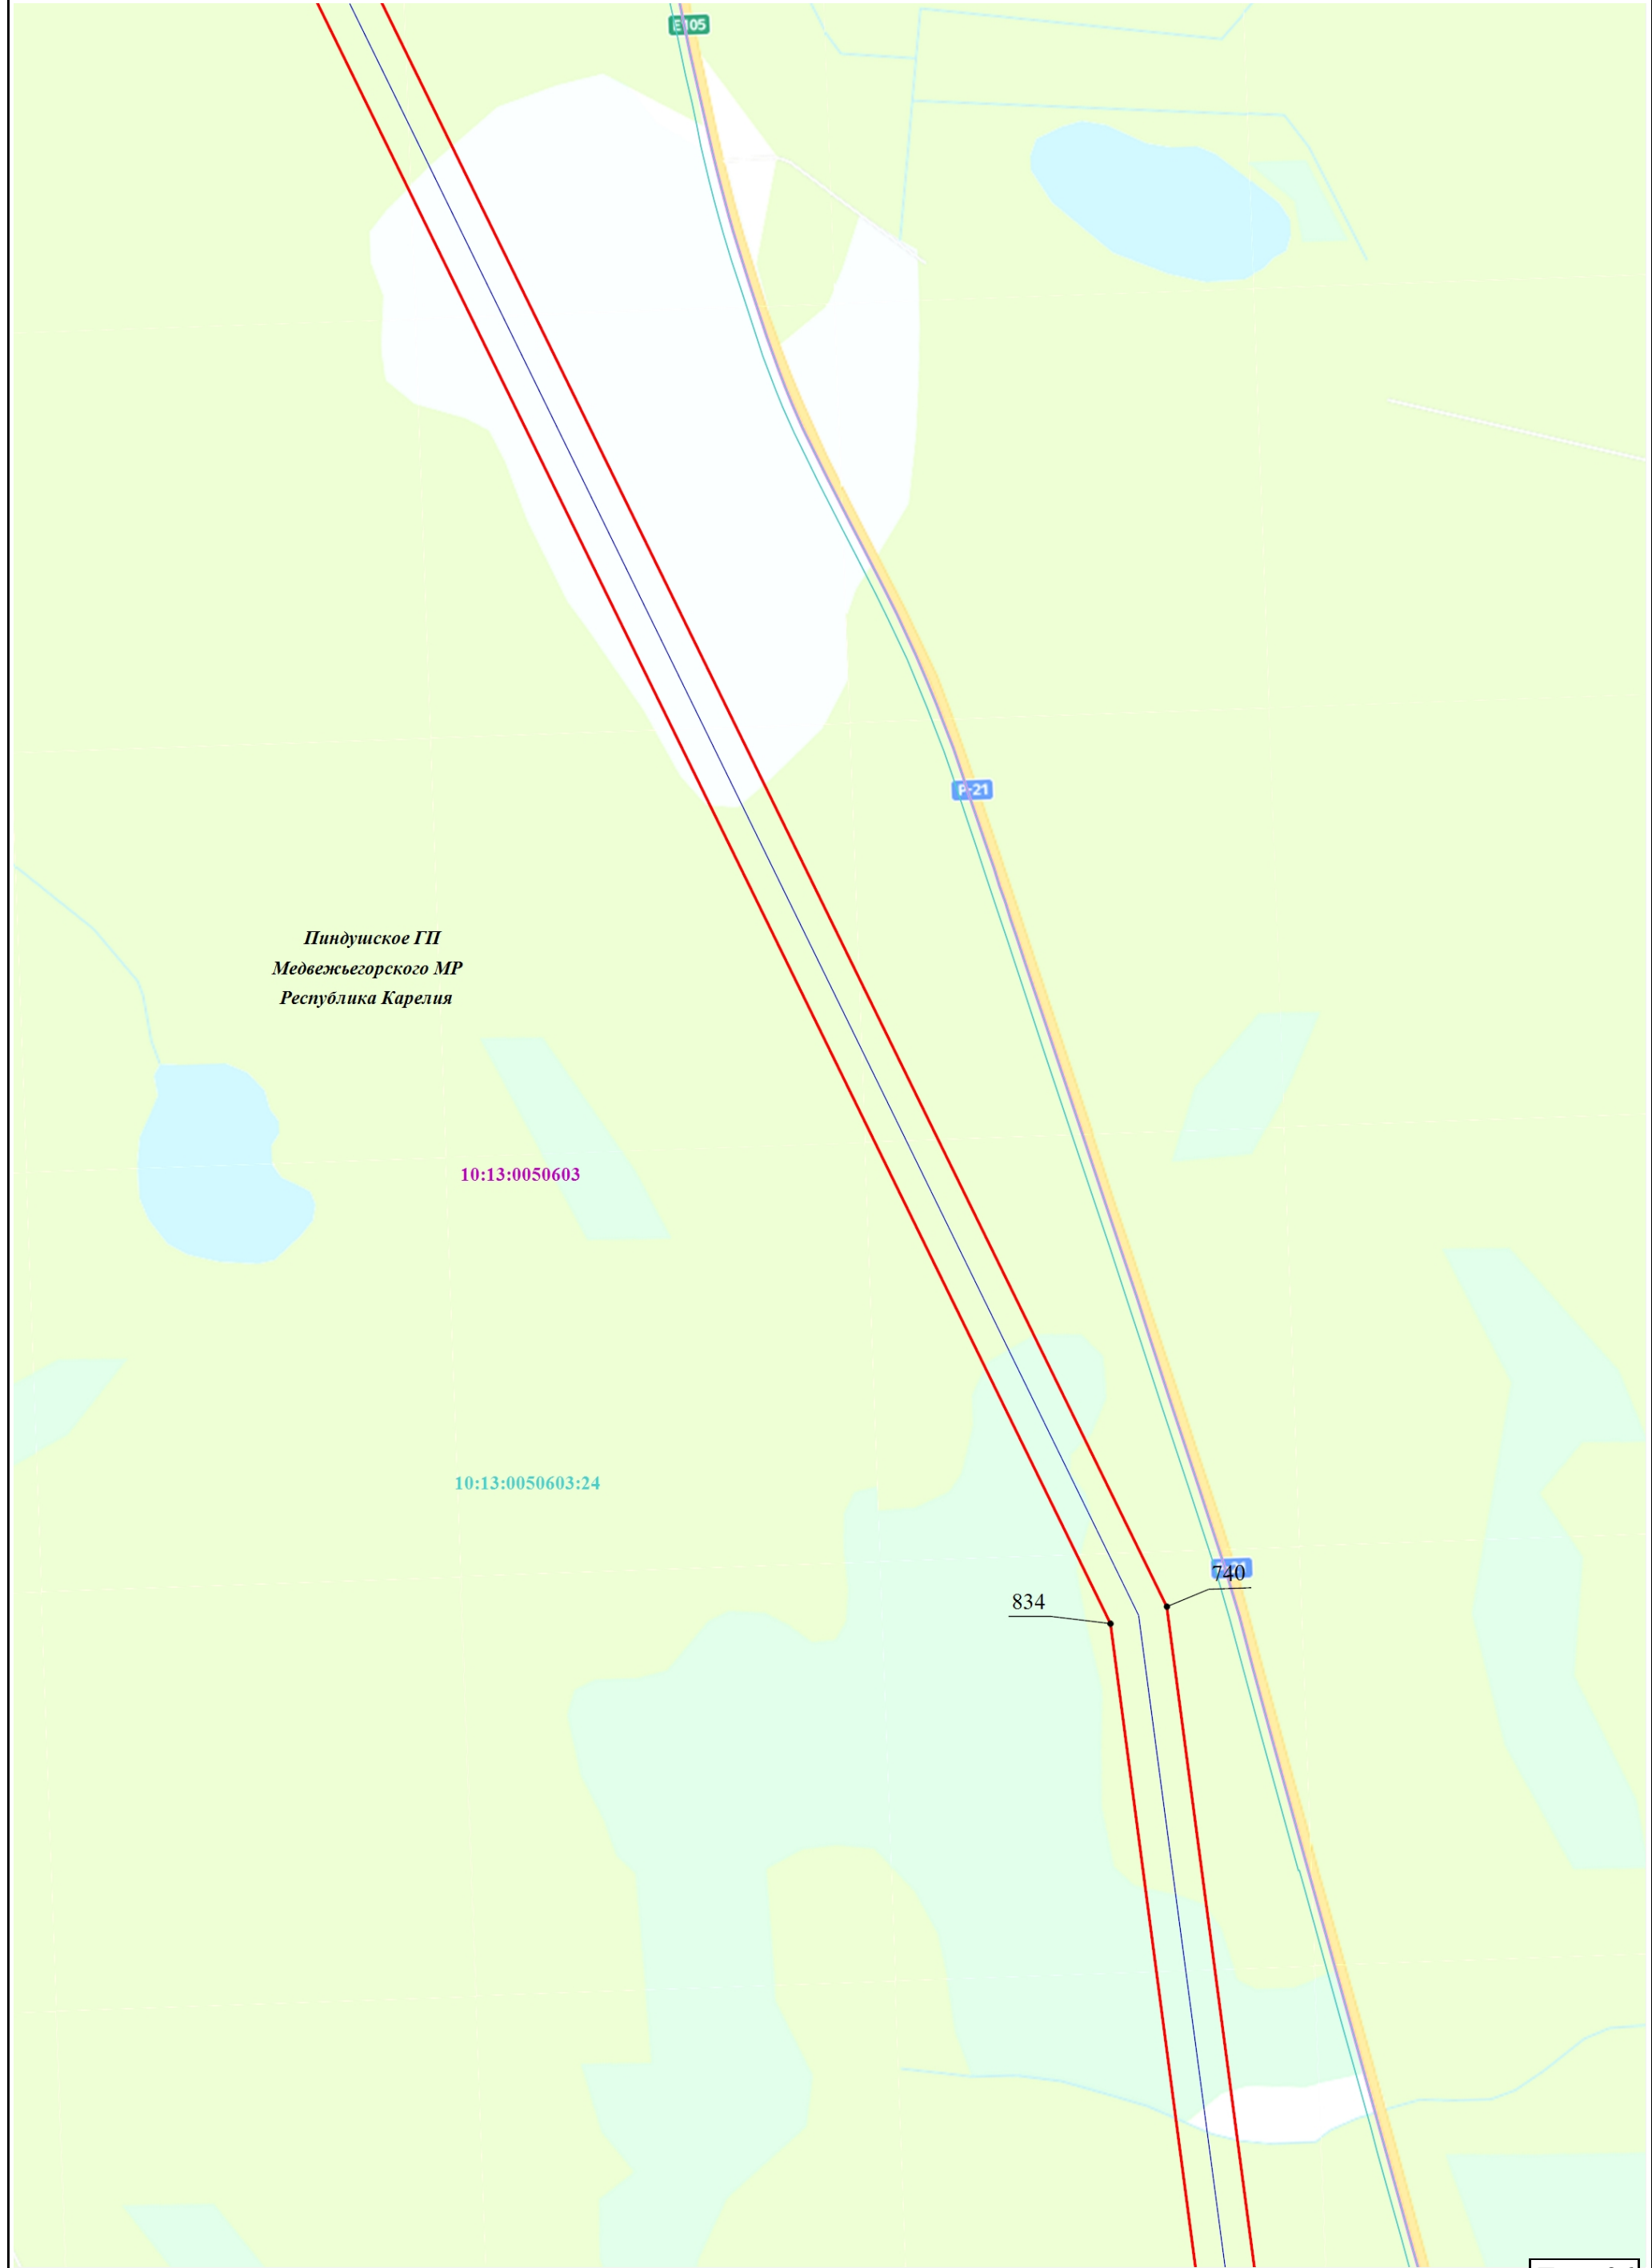




Раздел 4

План границ объекта

Схема расположения границ публичного сервитута

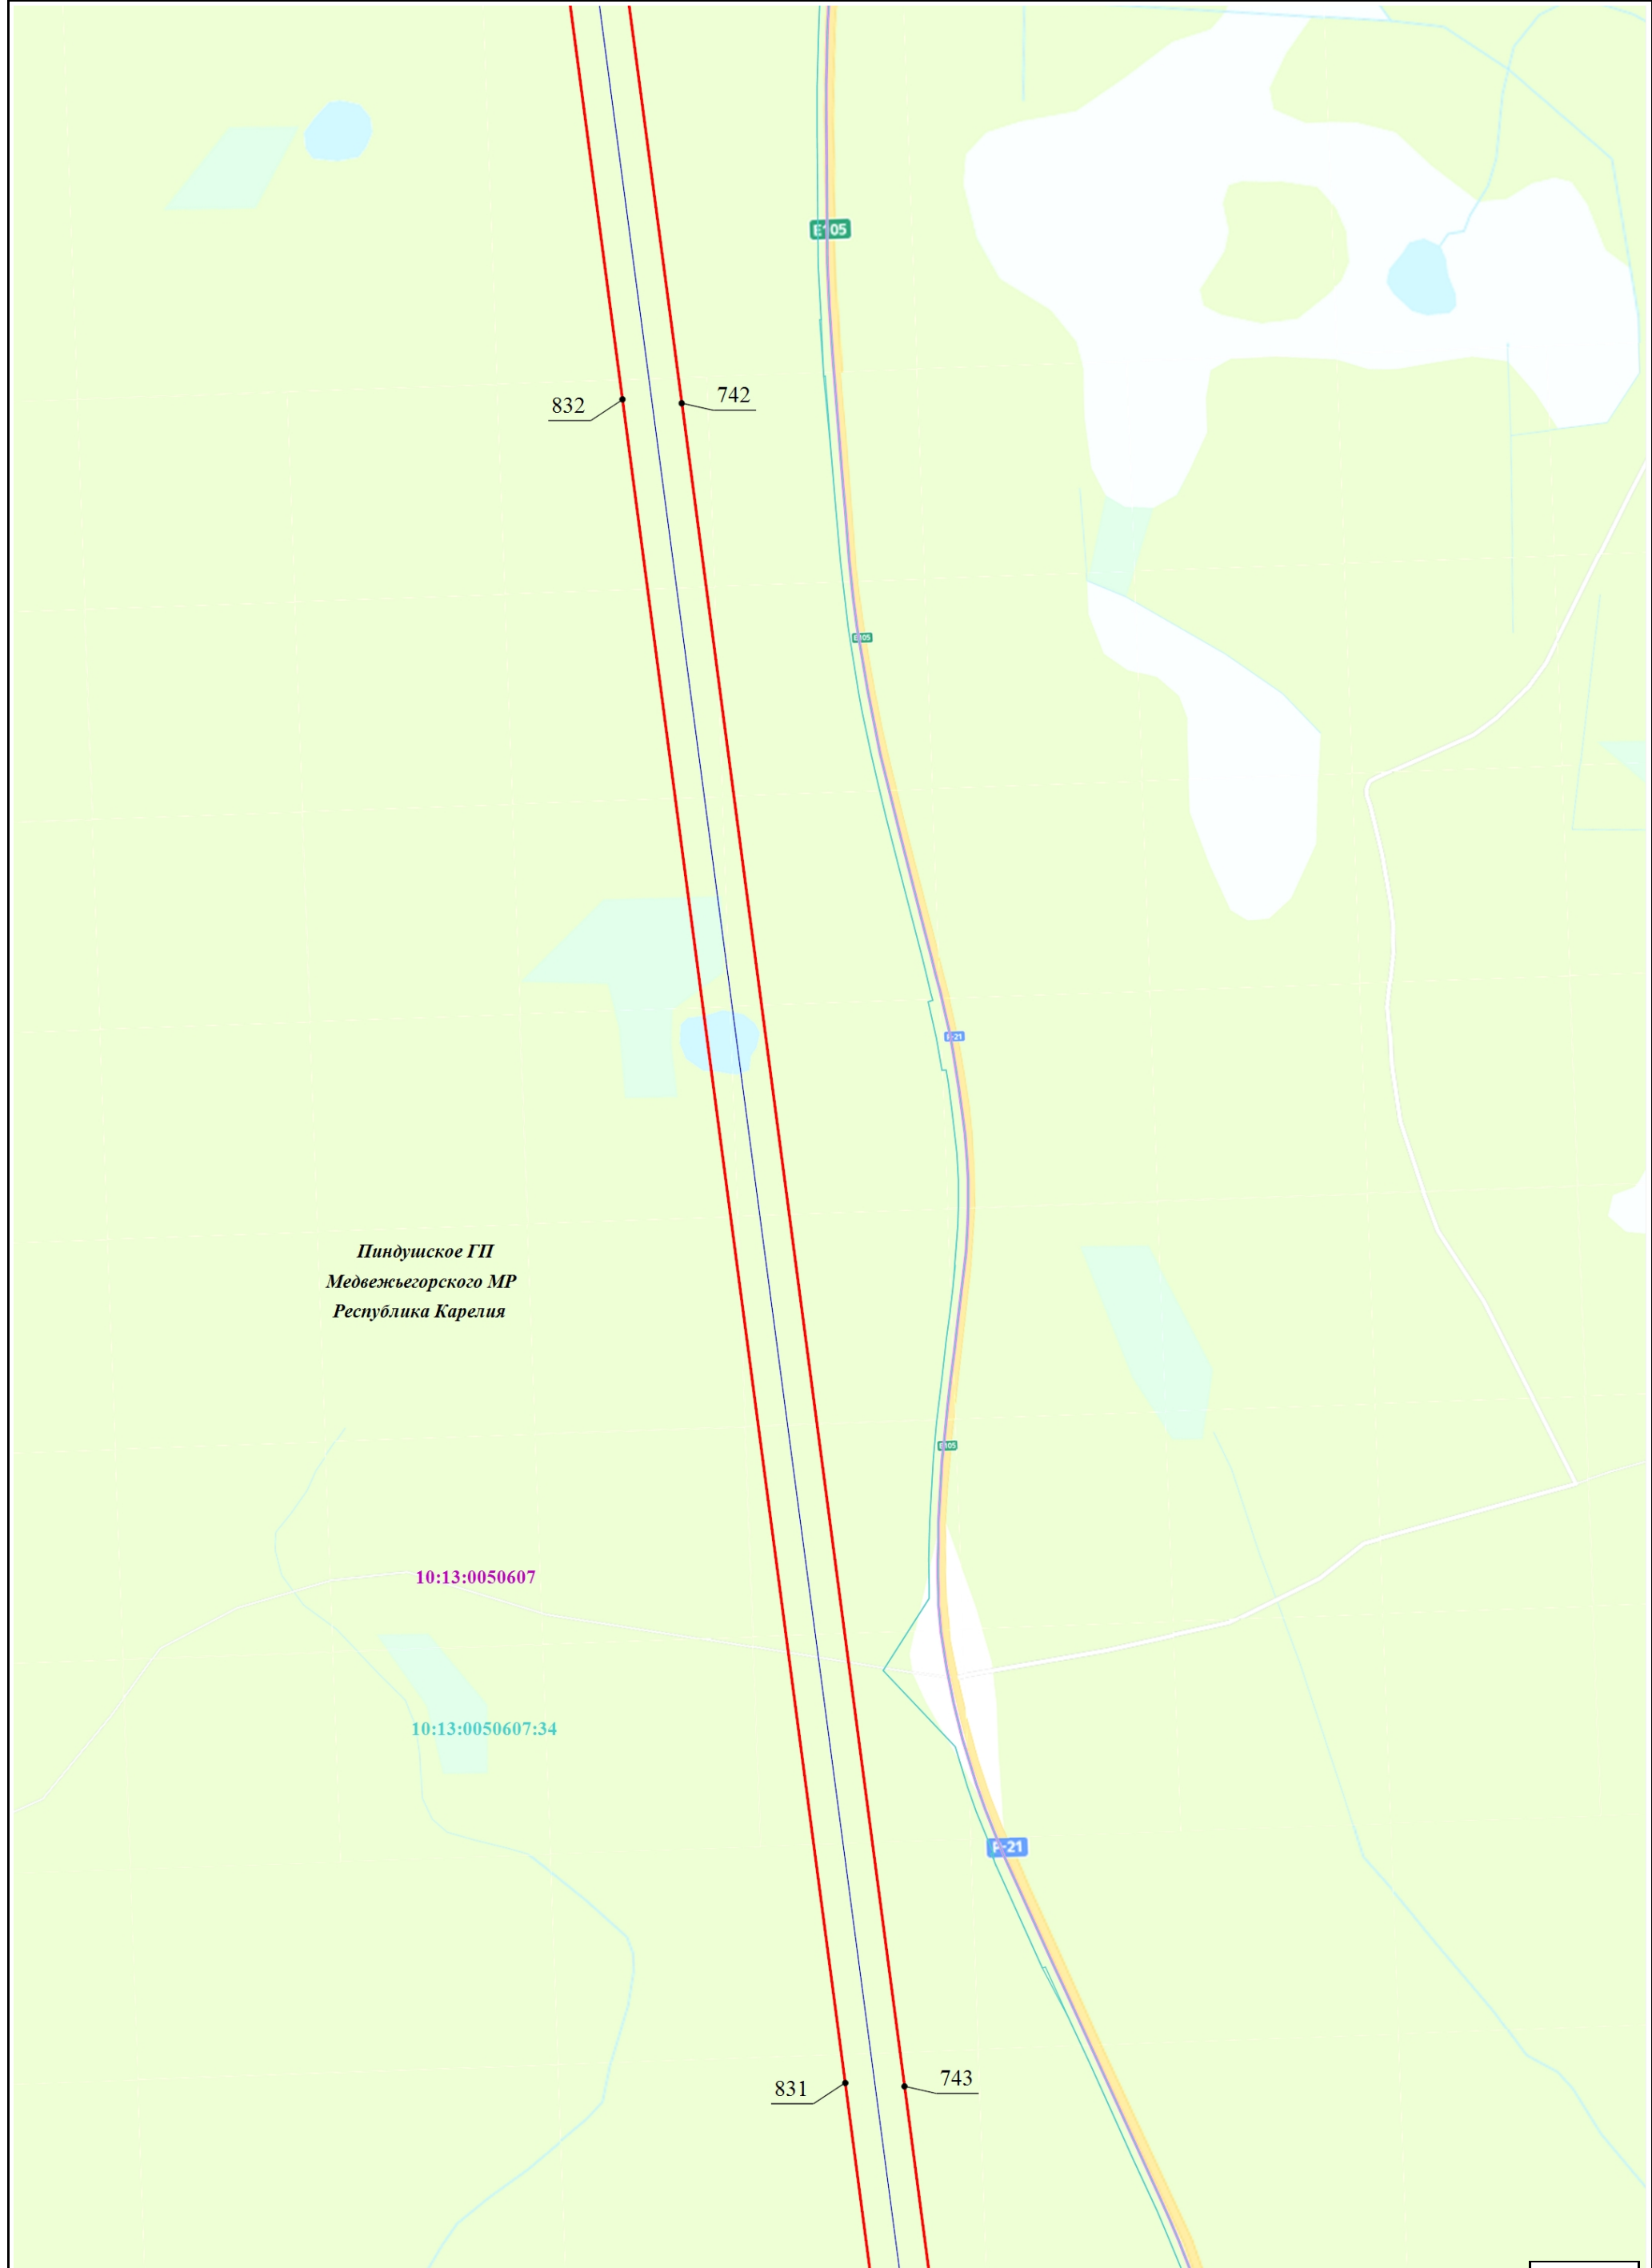


Масштаб 1:8 000 Лист 38

Раздел 4

План границ объекта	
----------------------------	--

Схема расположения границ публичного сервитута

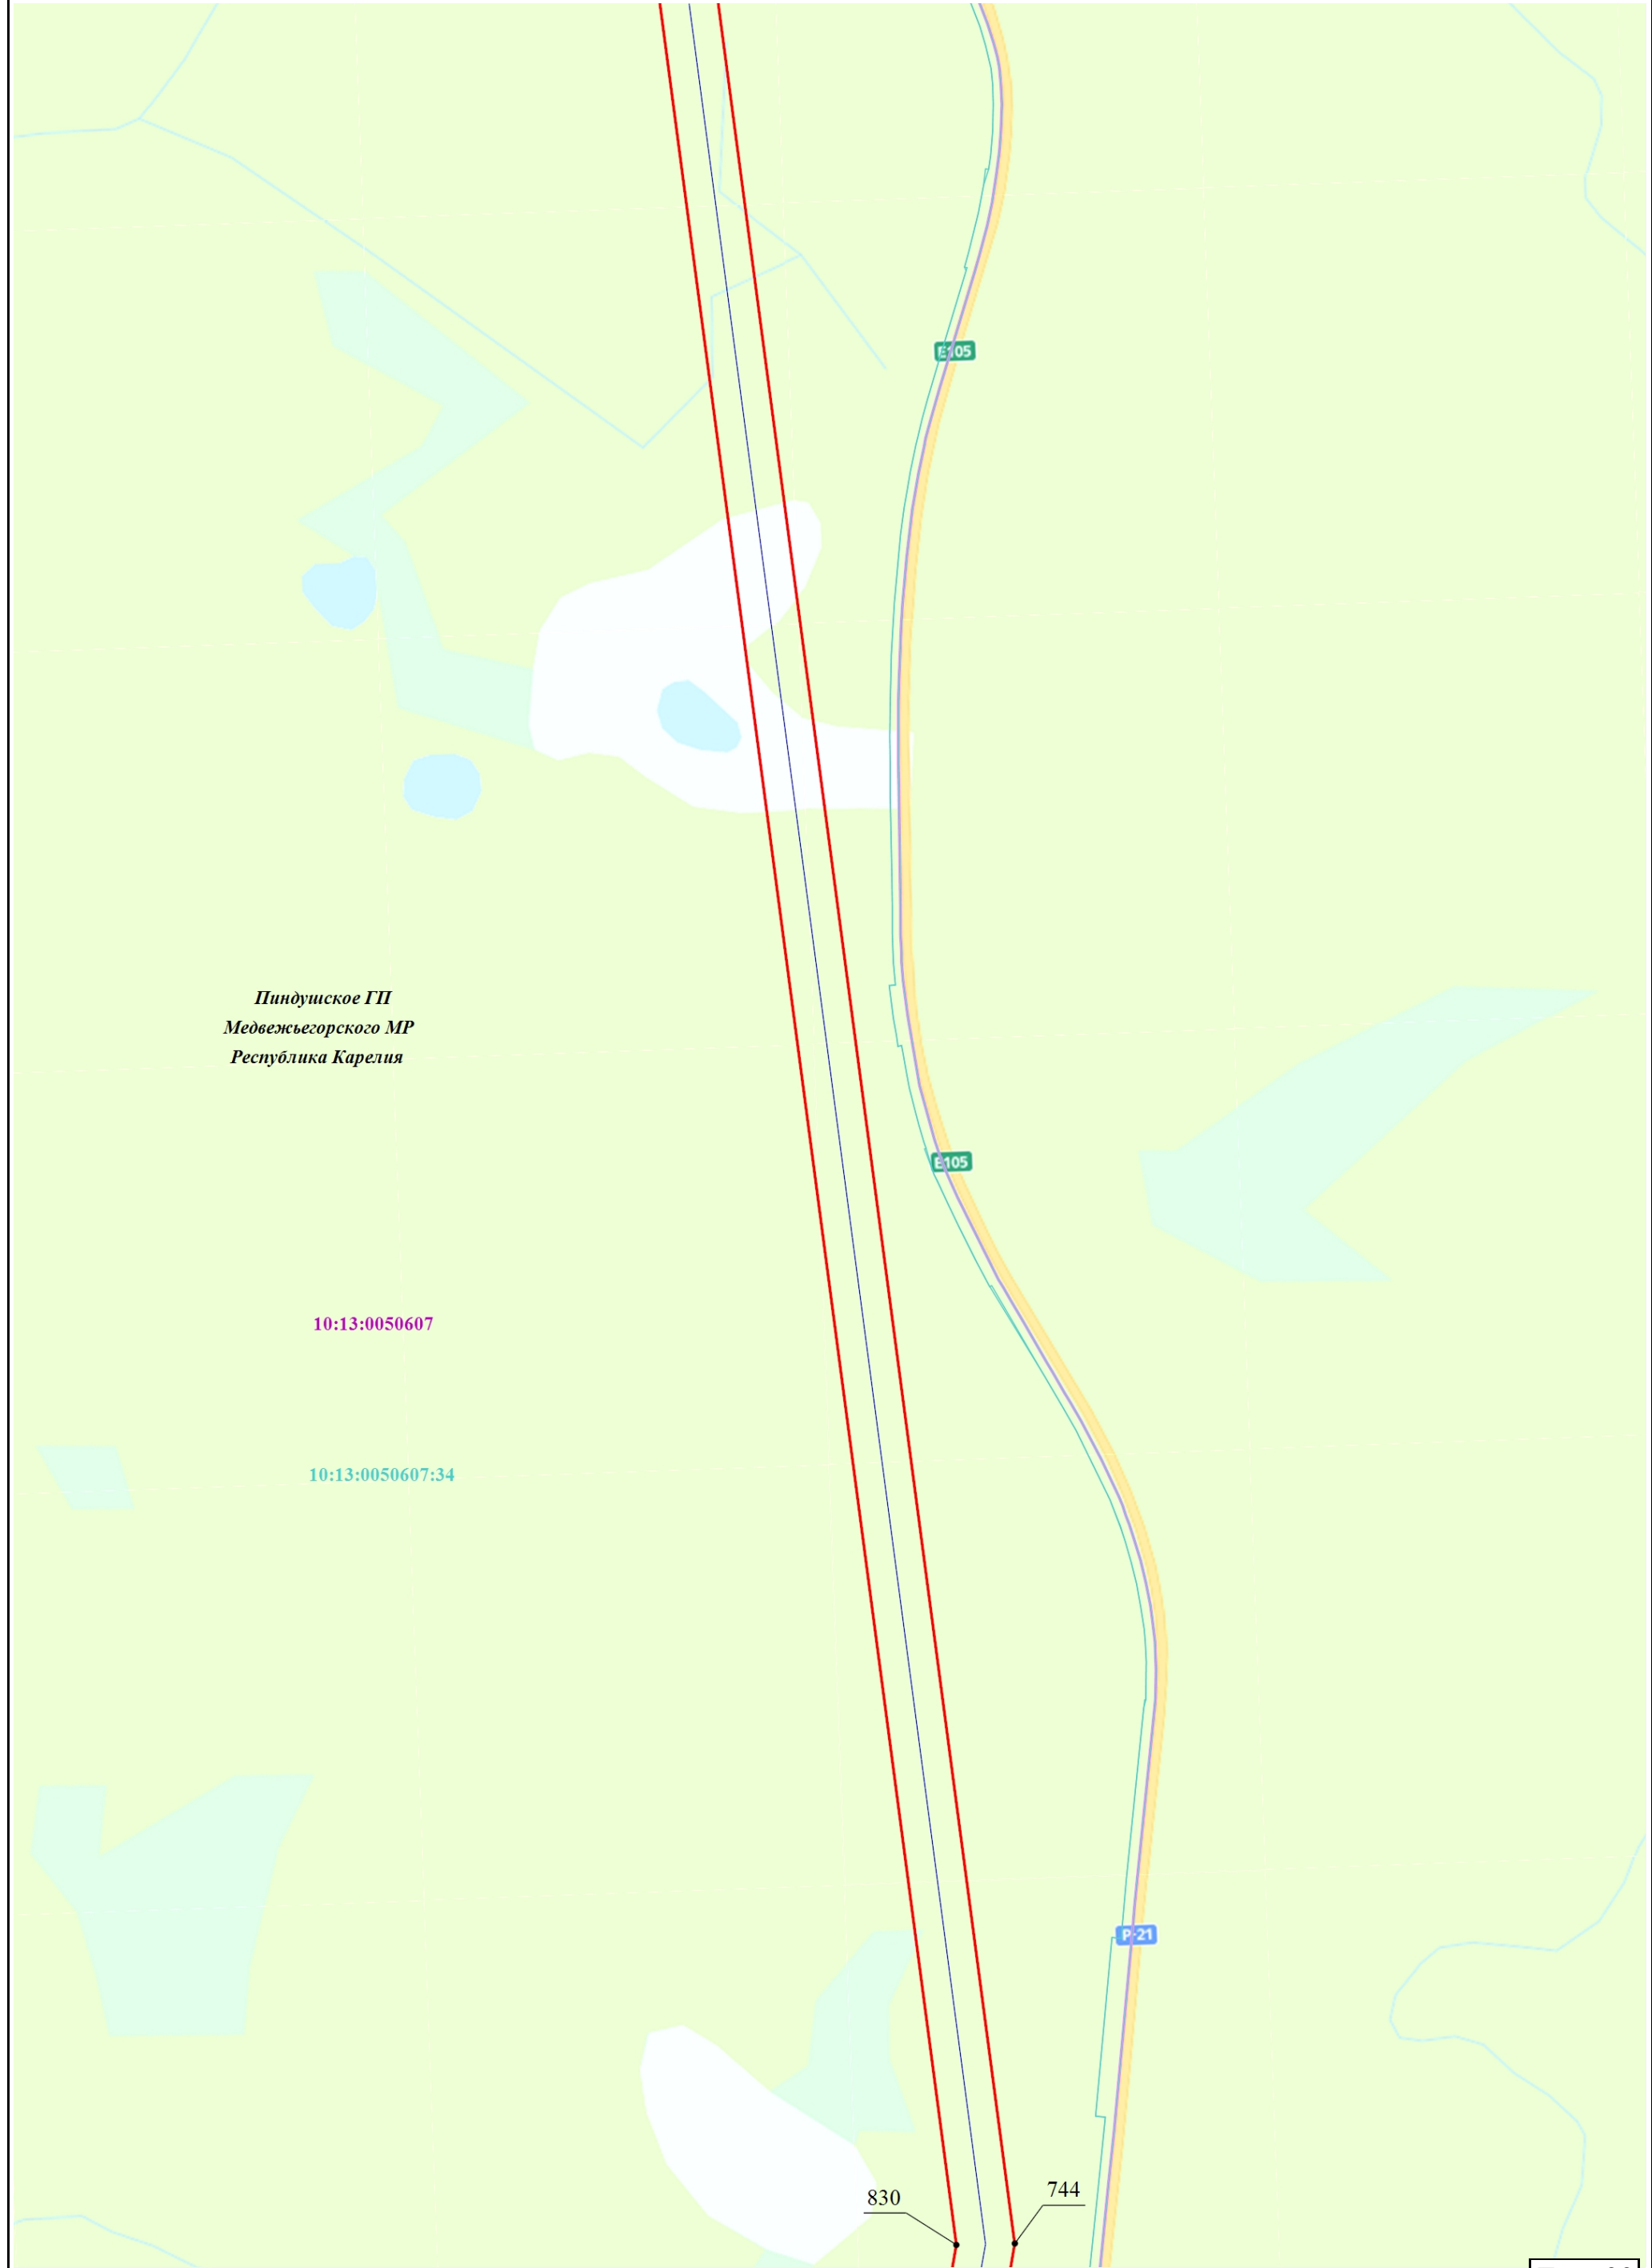


Масштаб 1:8 000	Лист 39
-----------------	---------

Раздел 4


План границ объекта

Схема расположения границ публичного сервитута

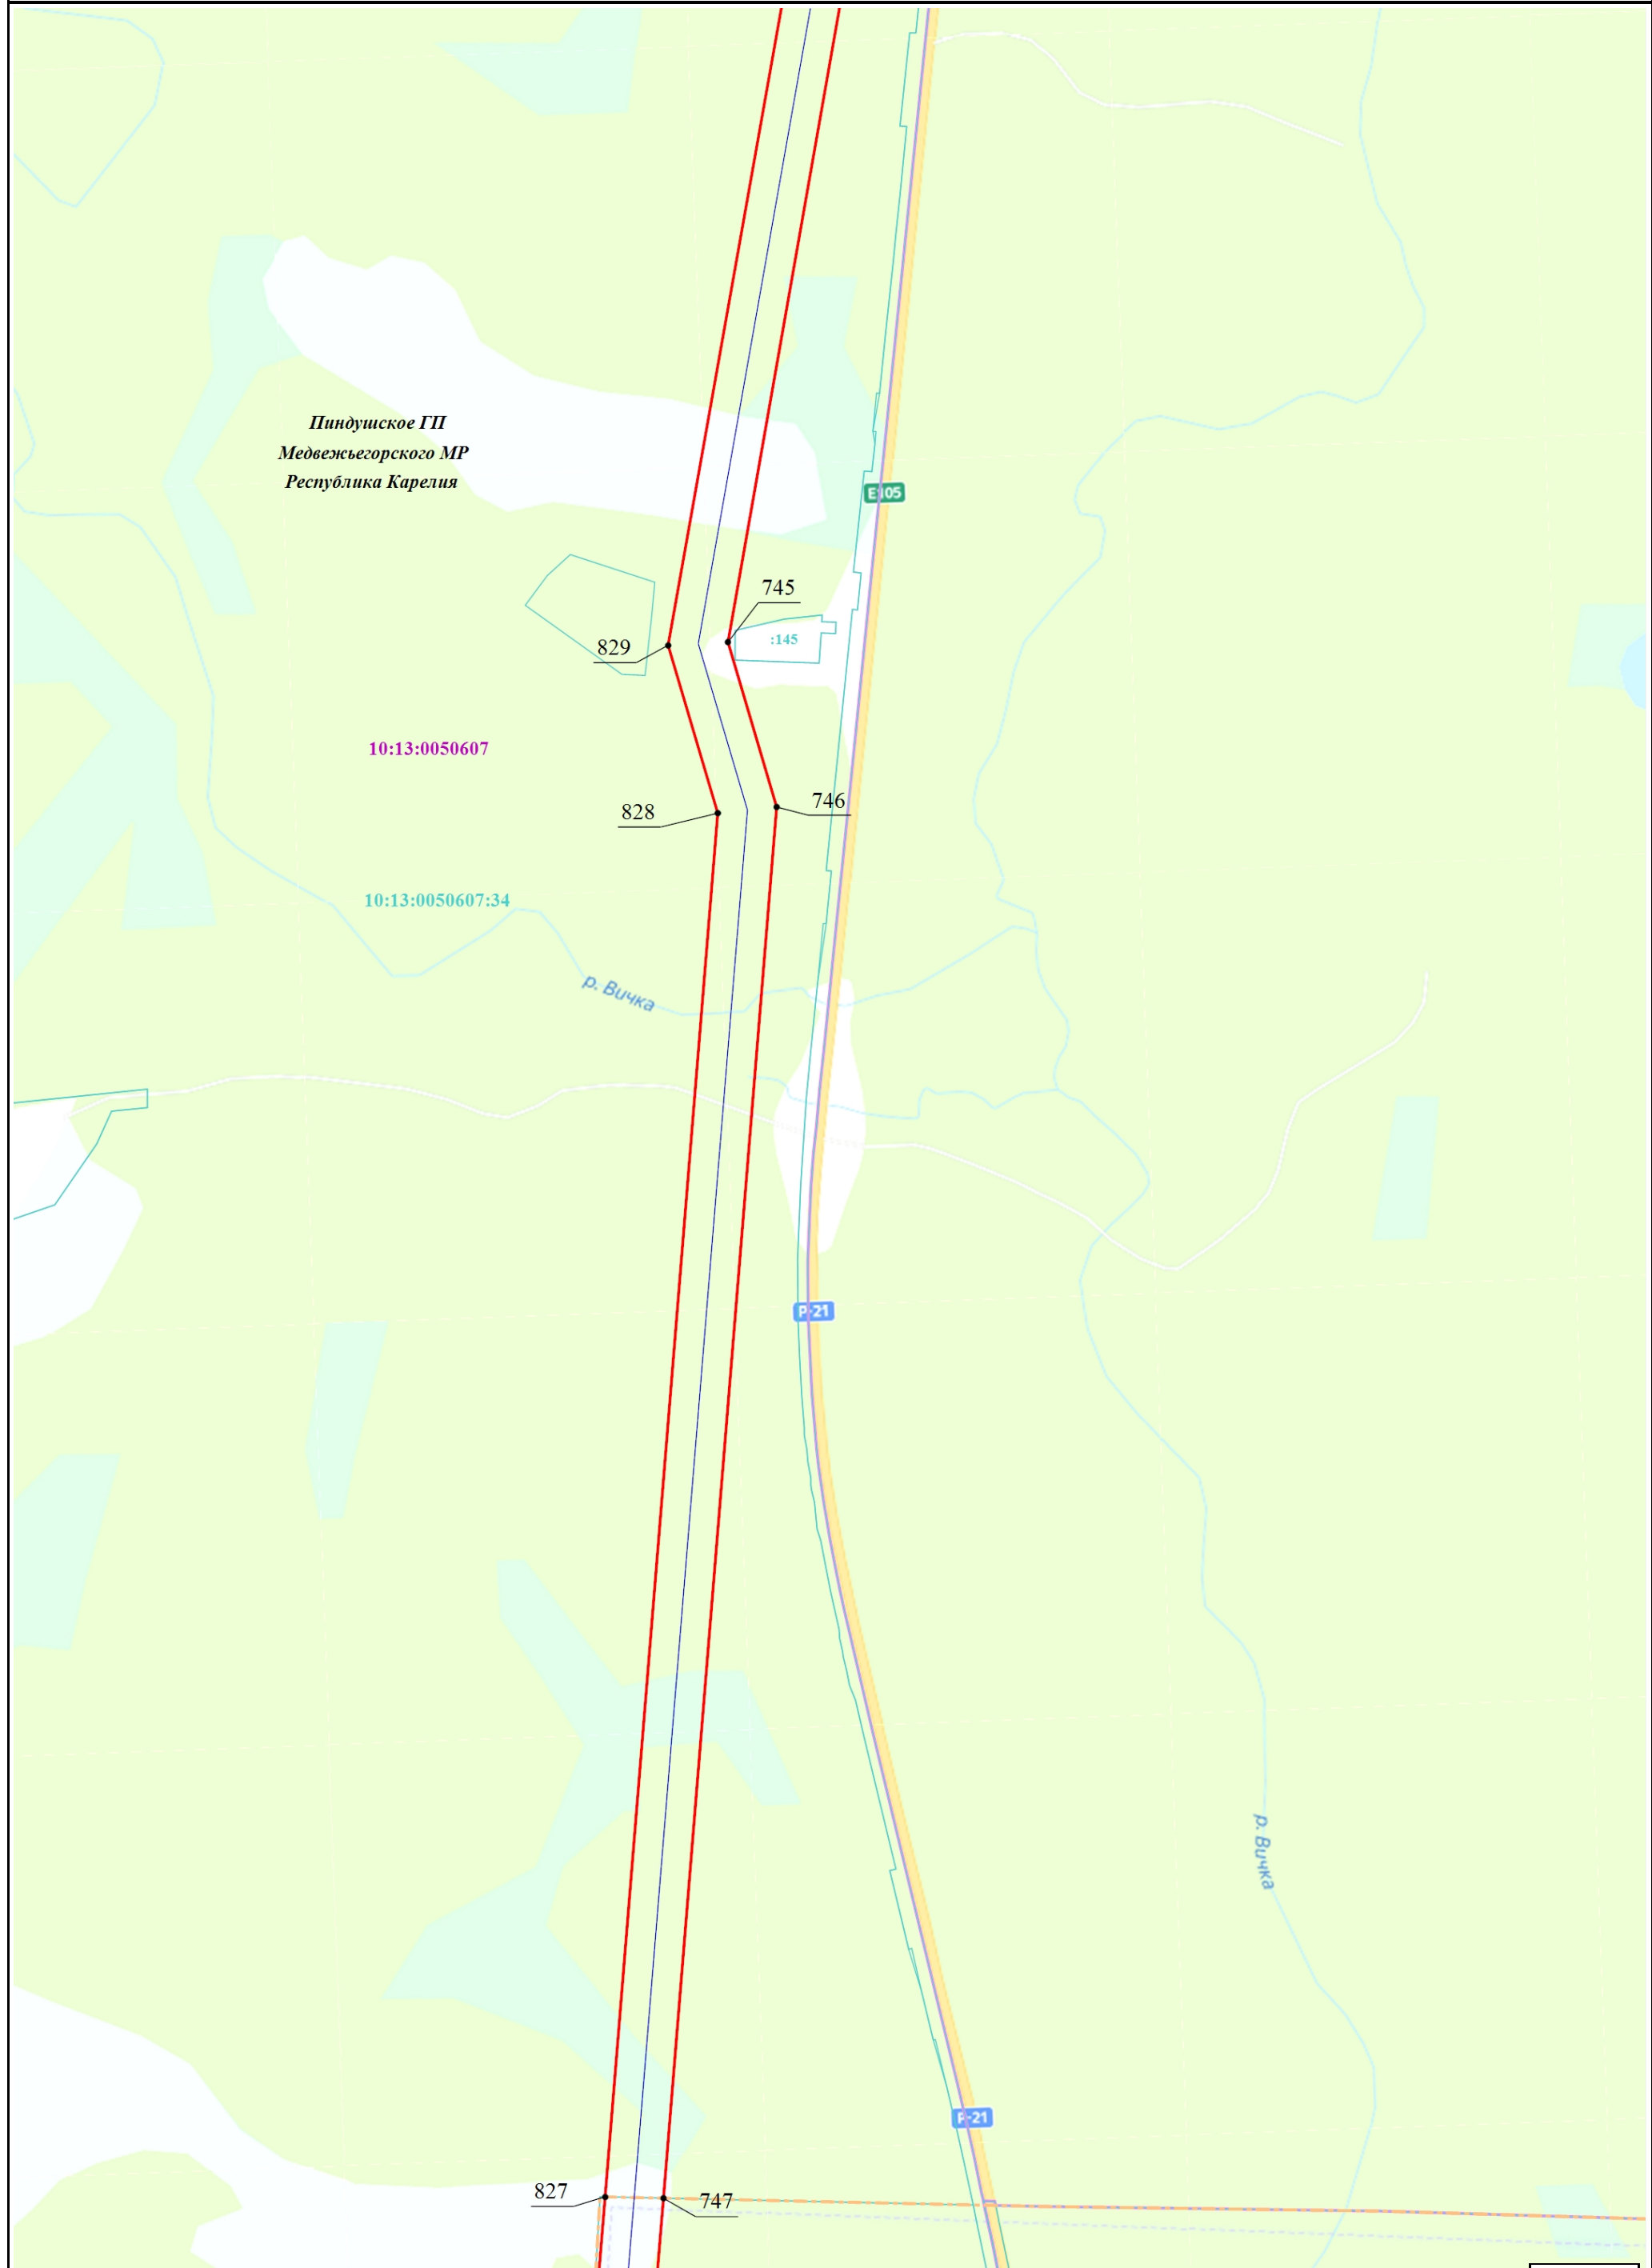

Масштаб 1:8 000


Лист 40

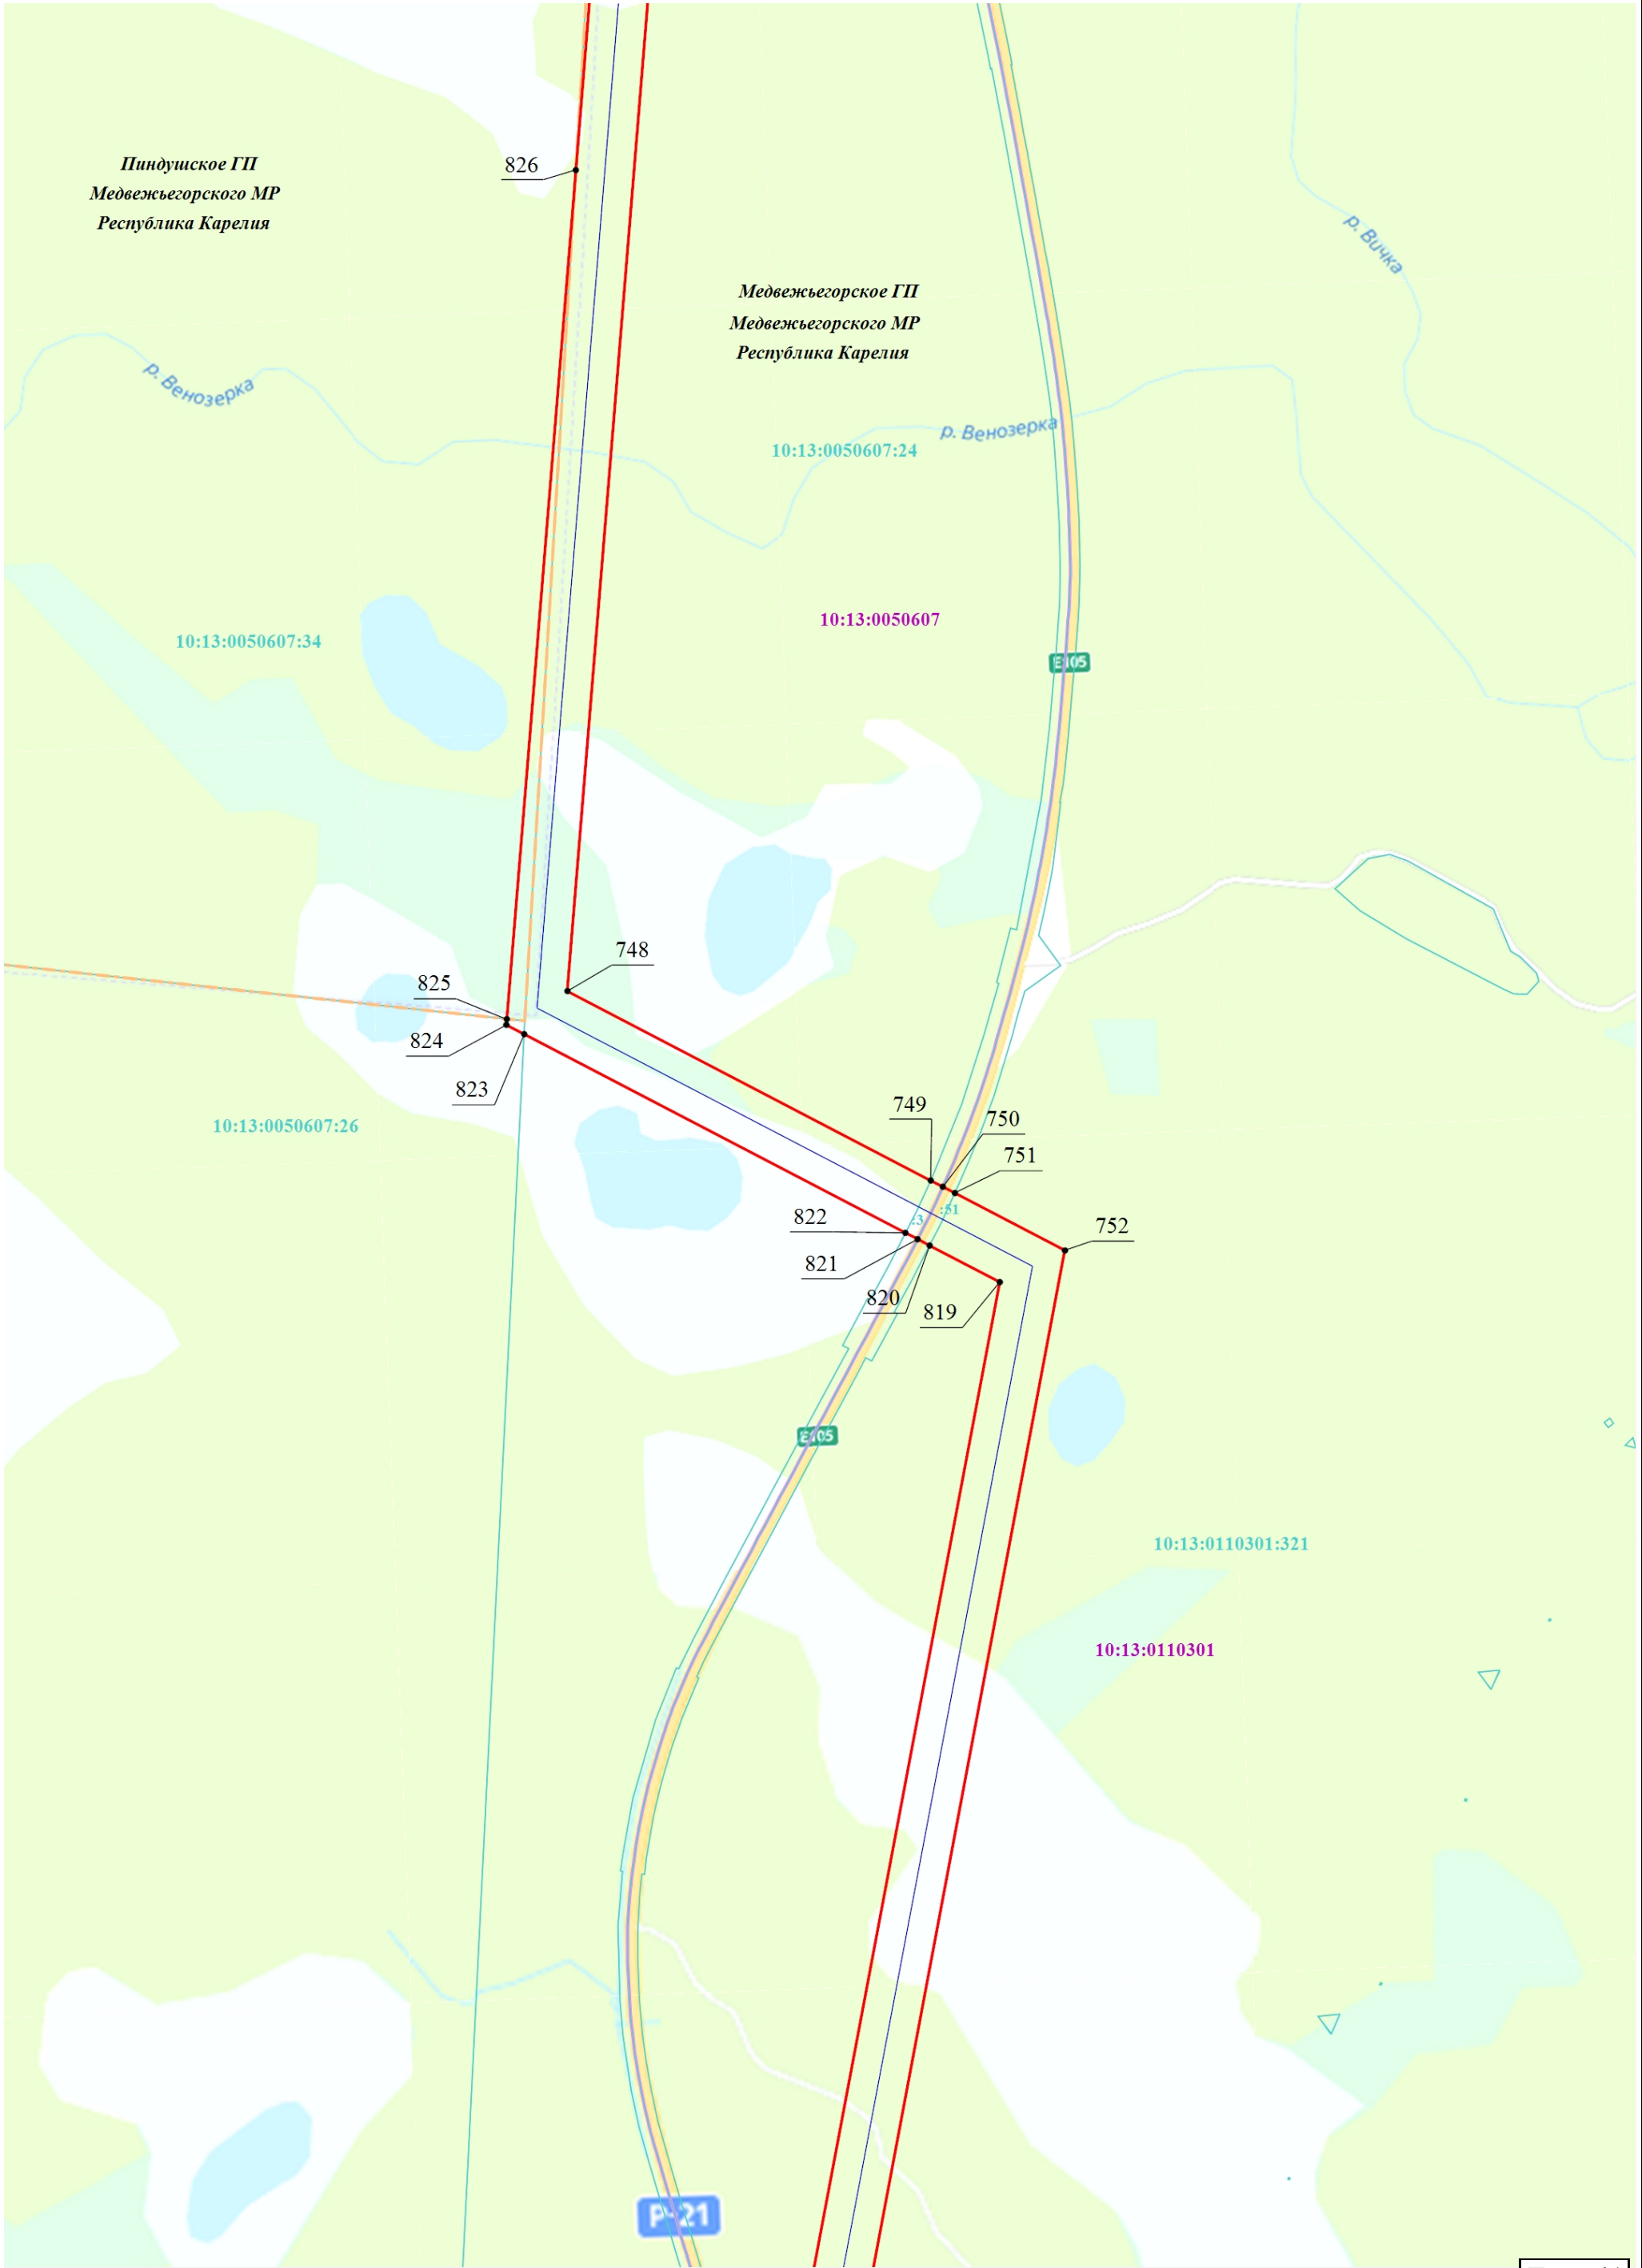



Раздел 4


План границ объекта


Схема расположения границ публичного сервитута

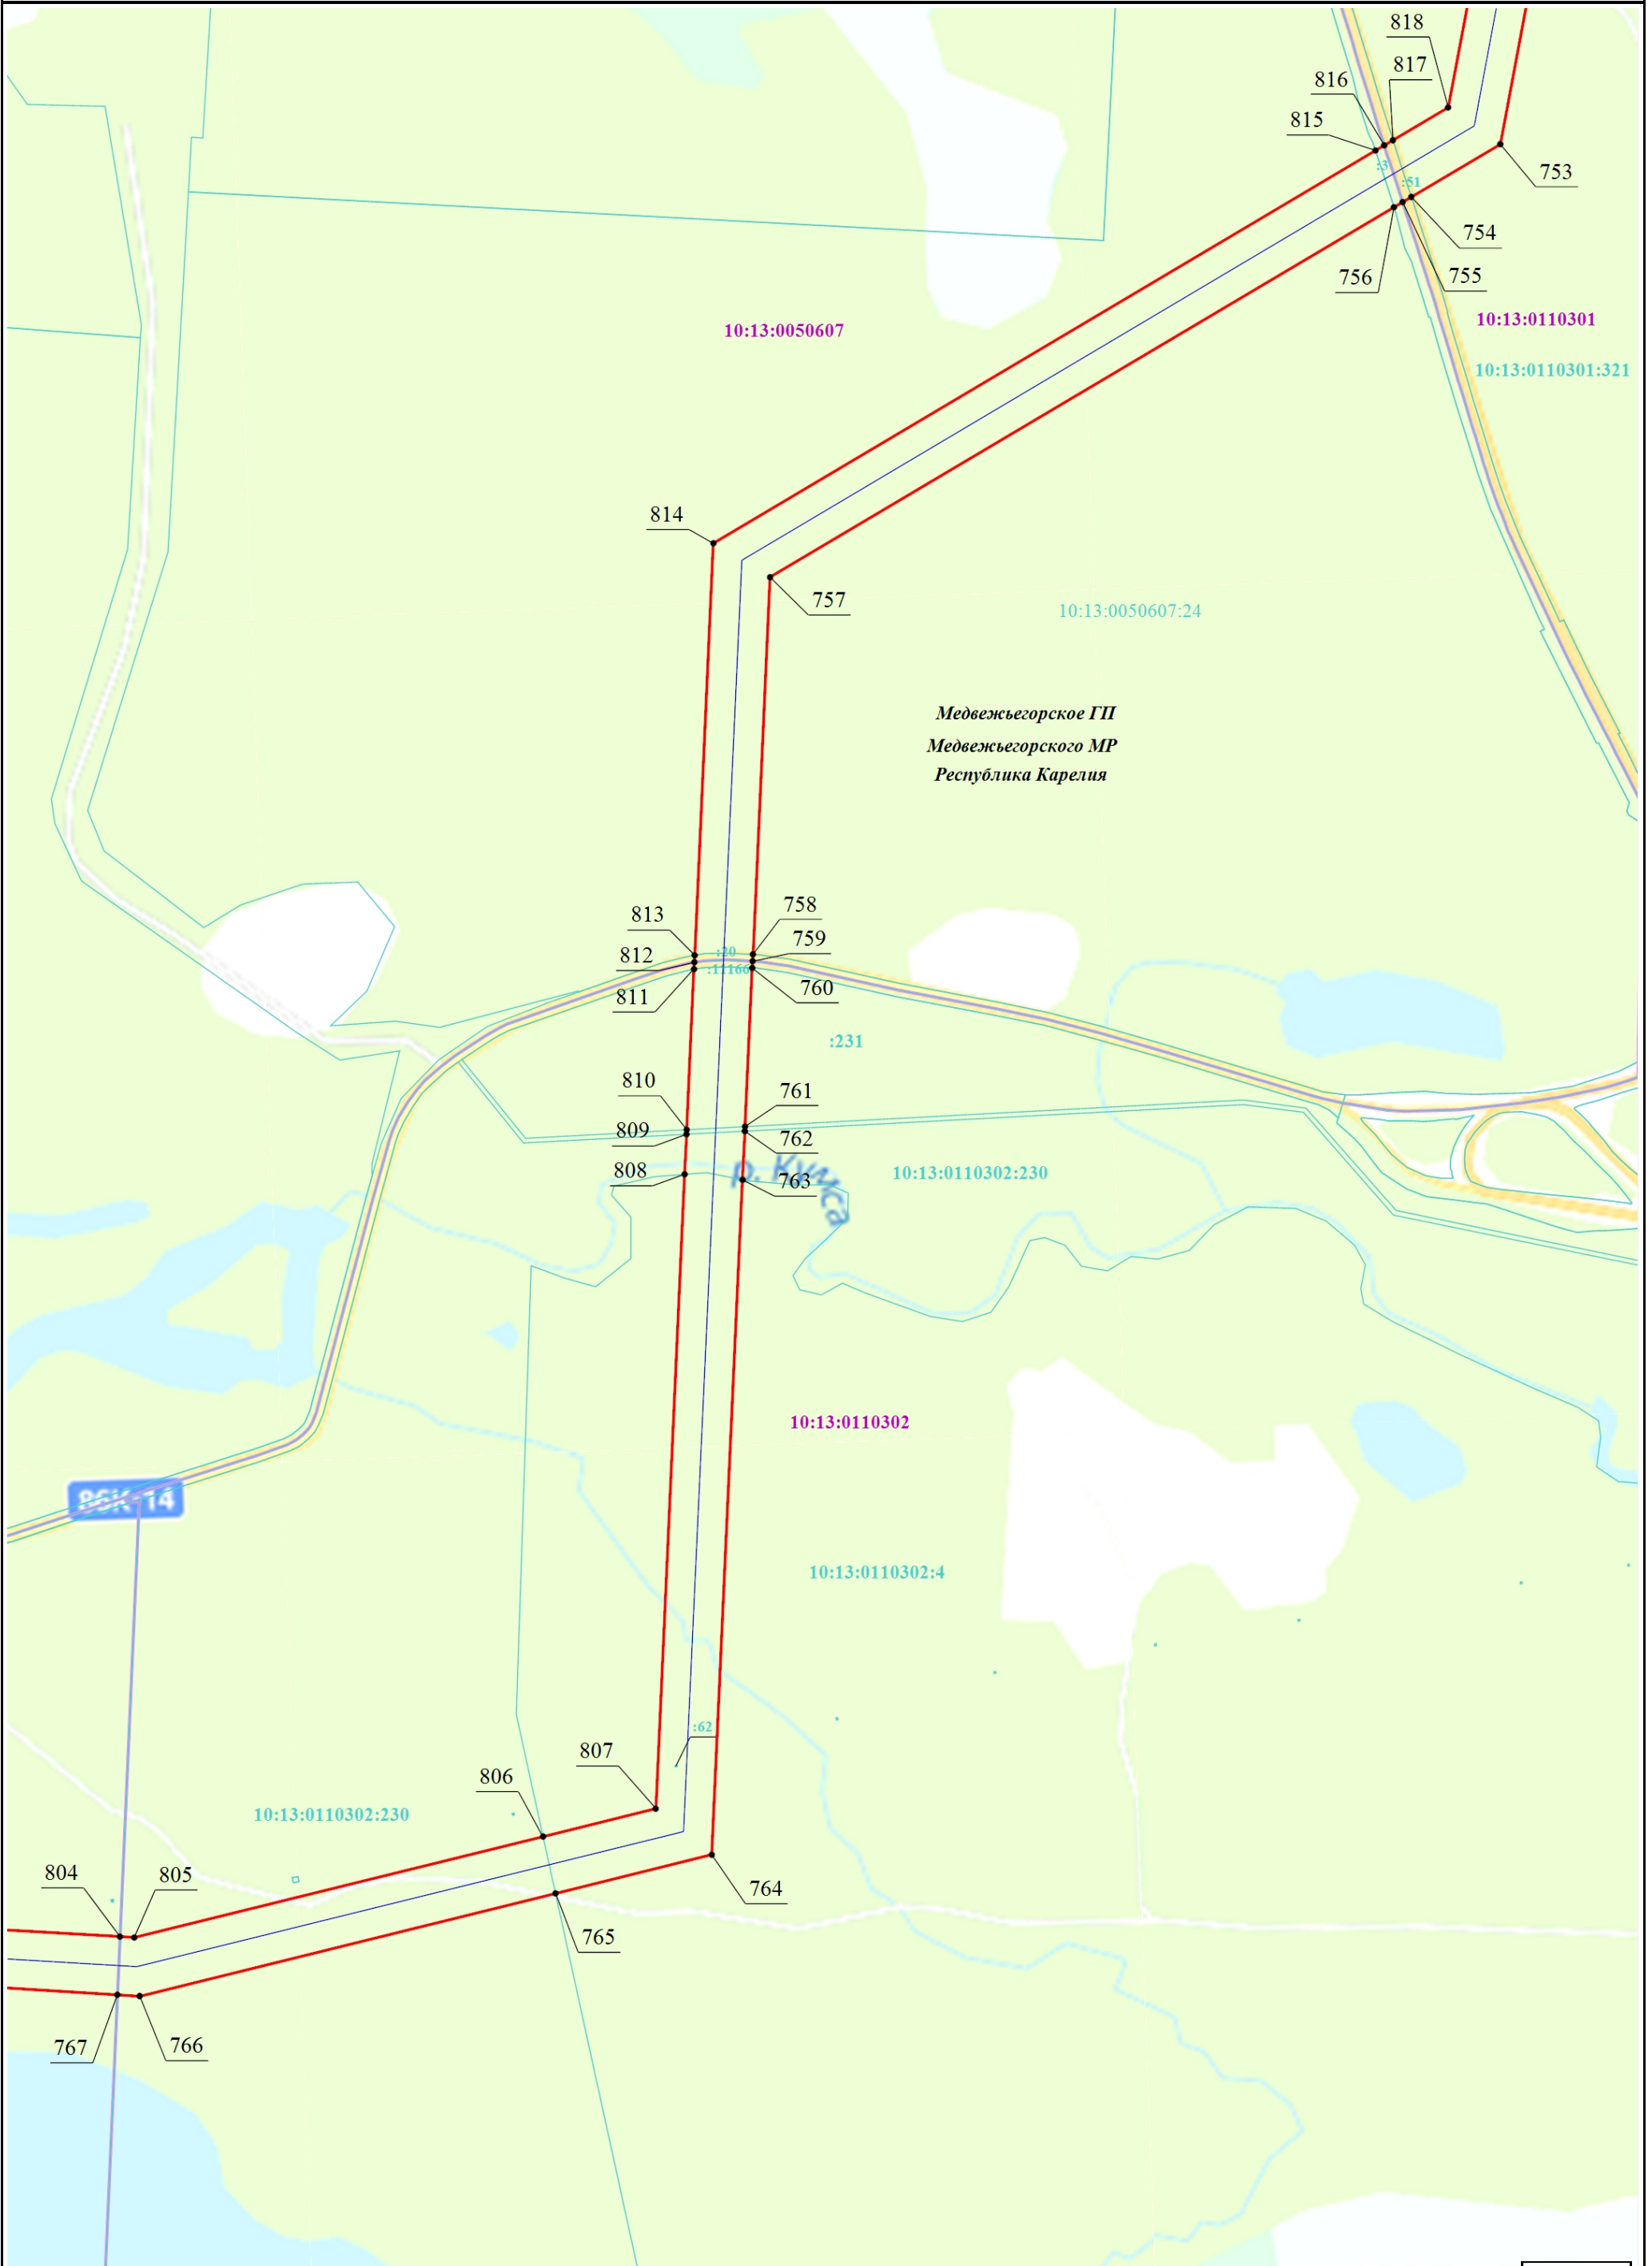


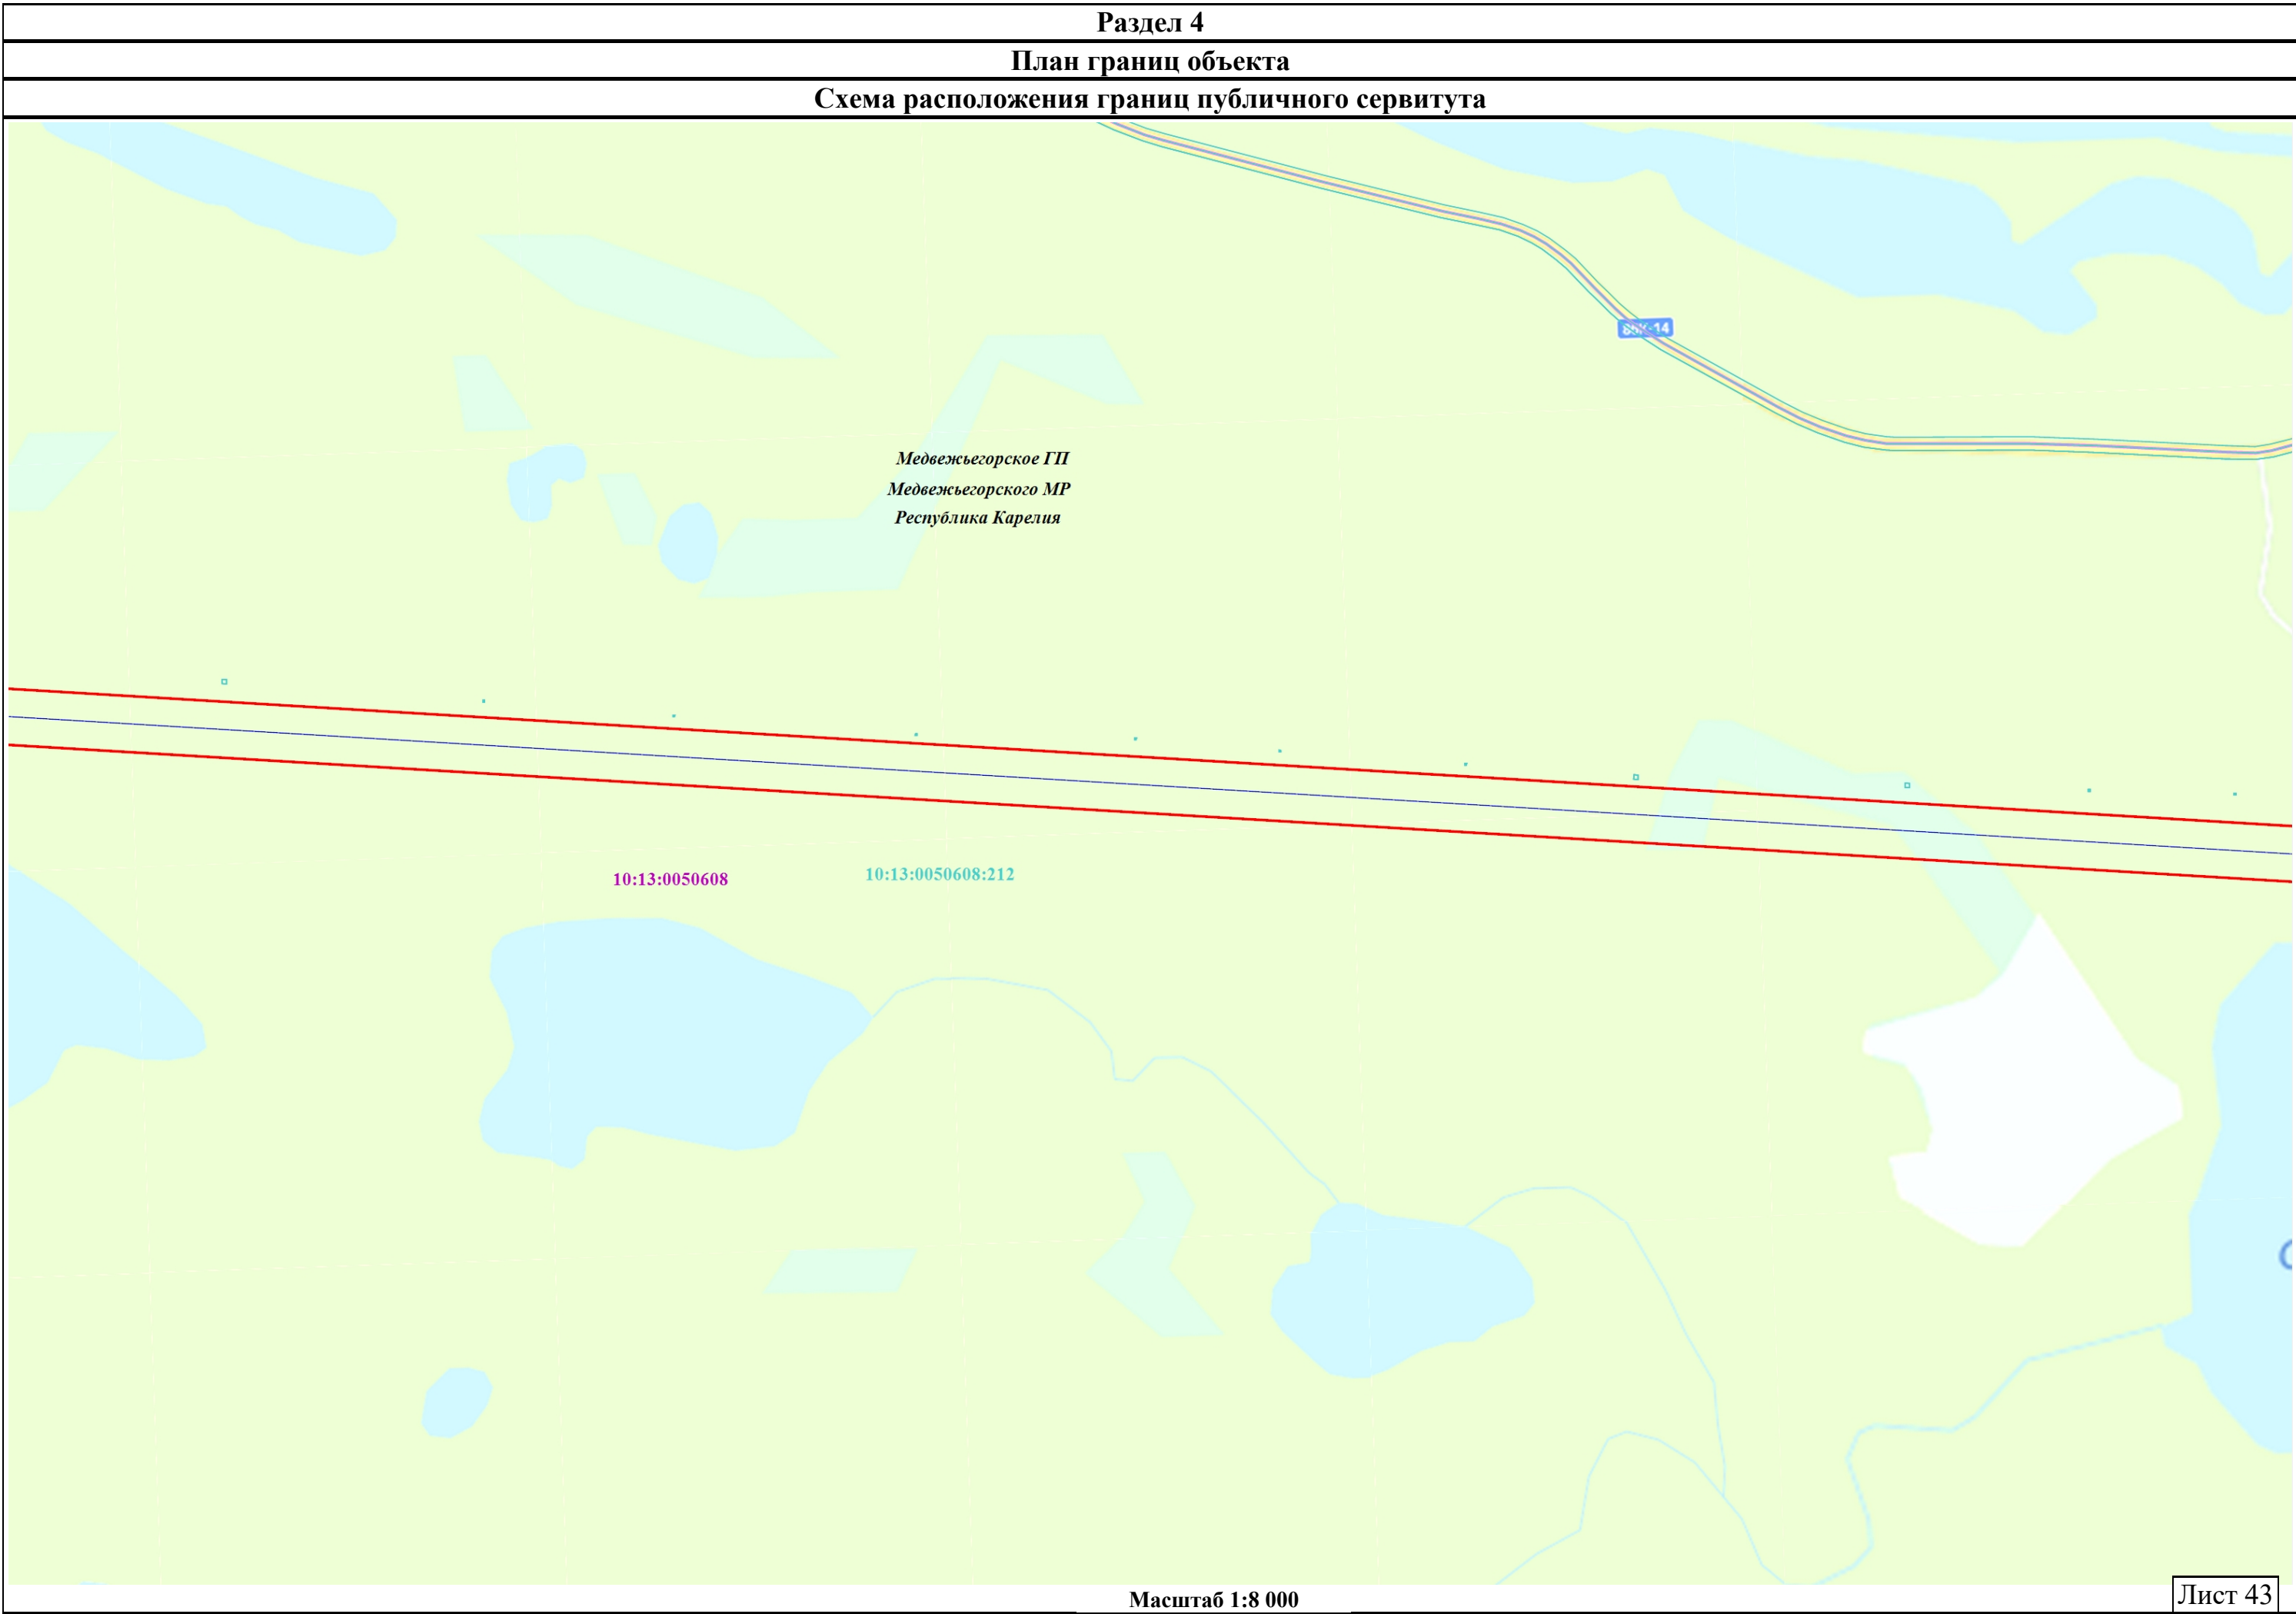


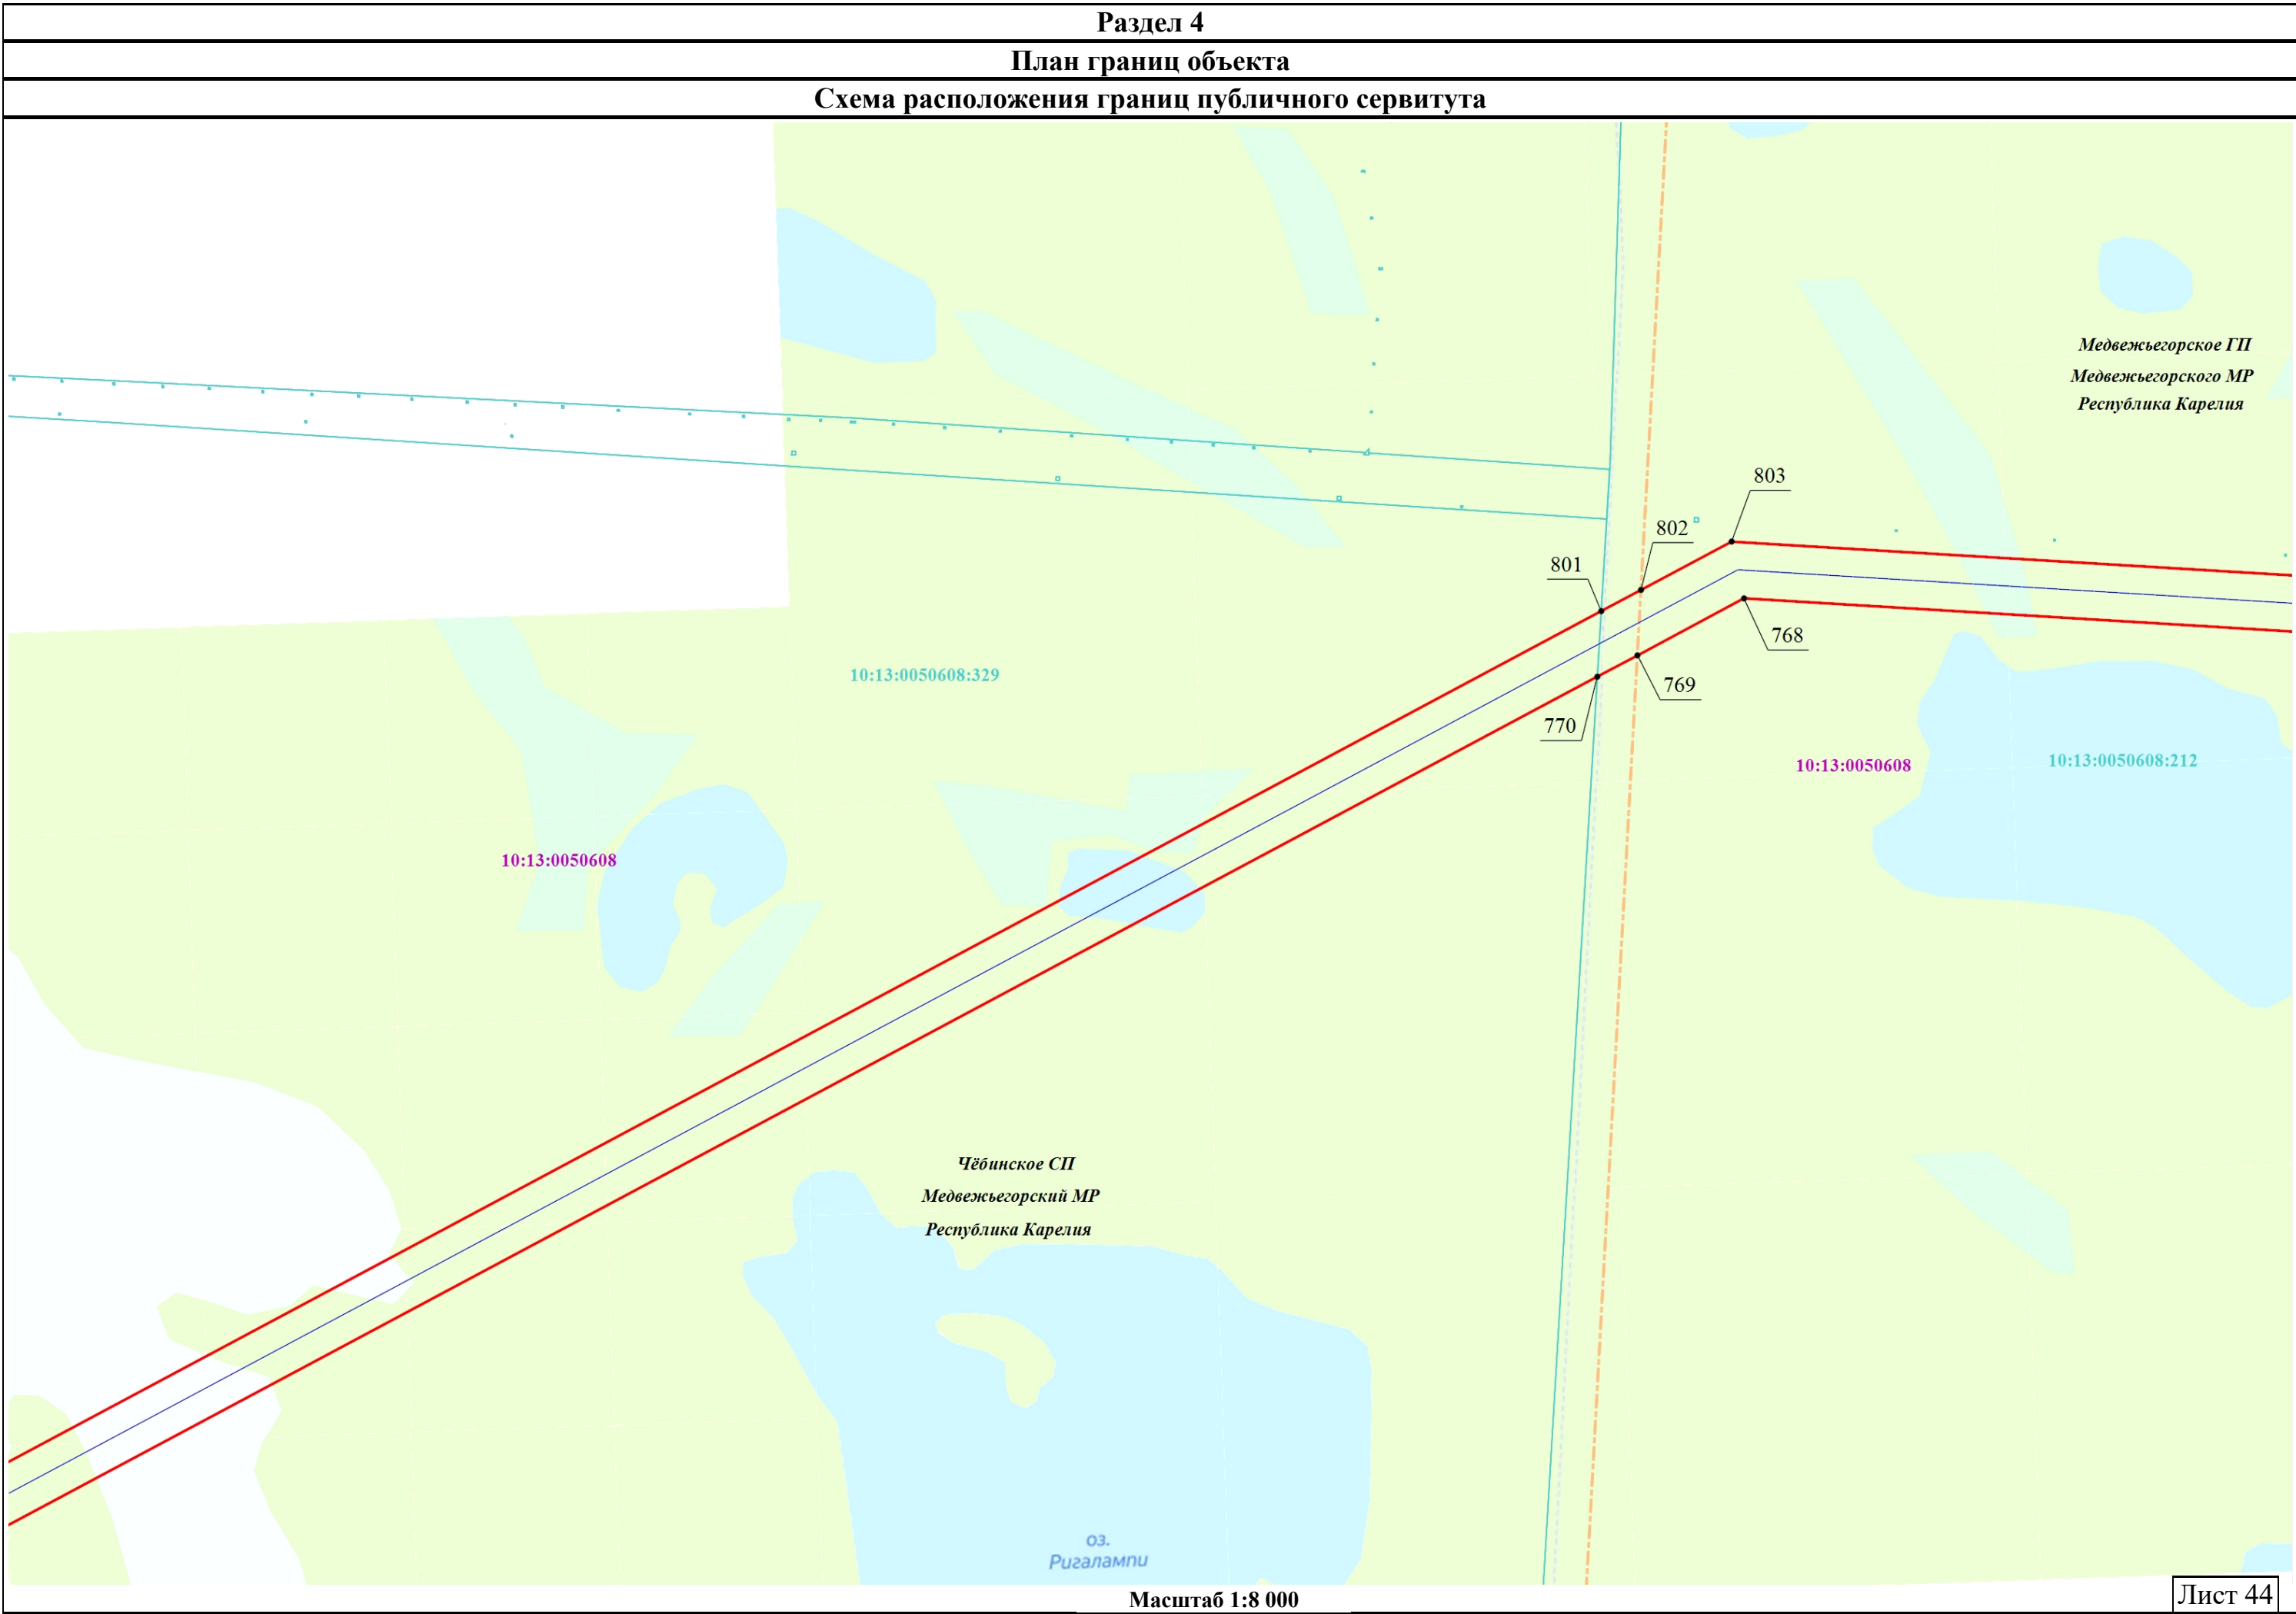


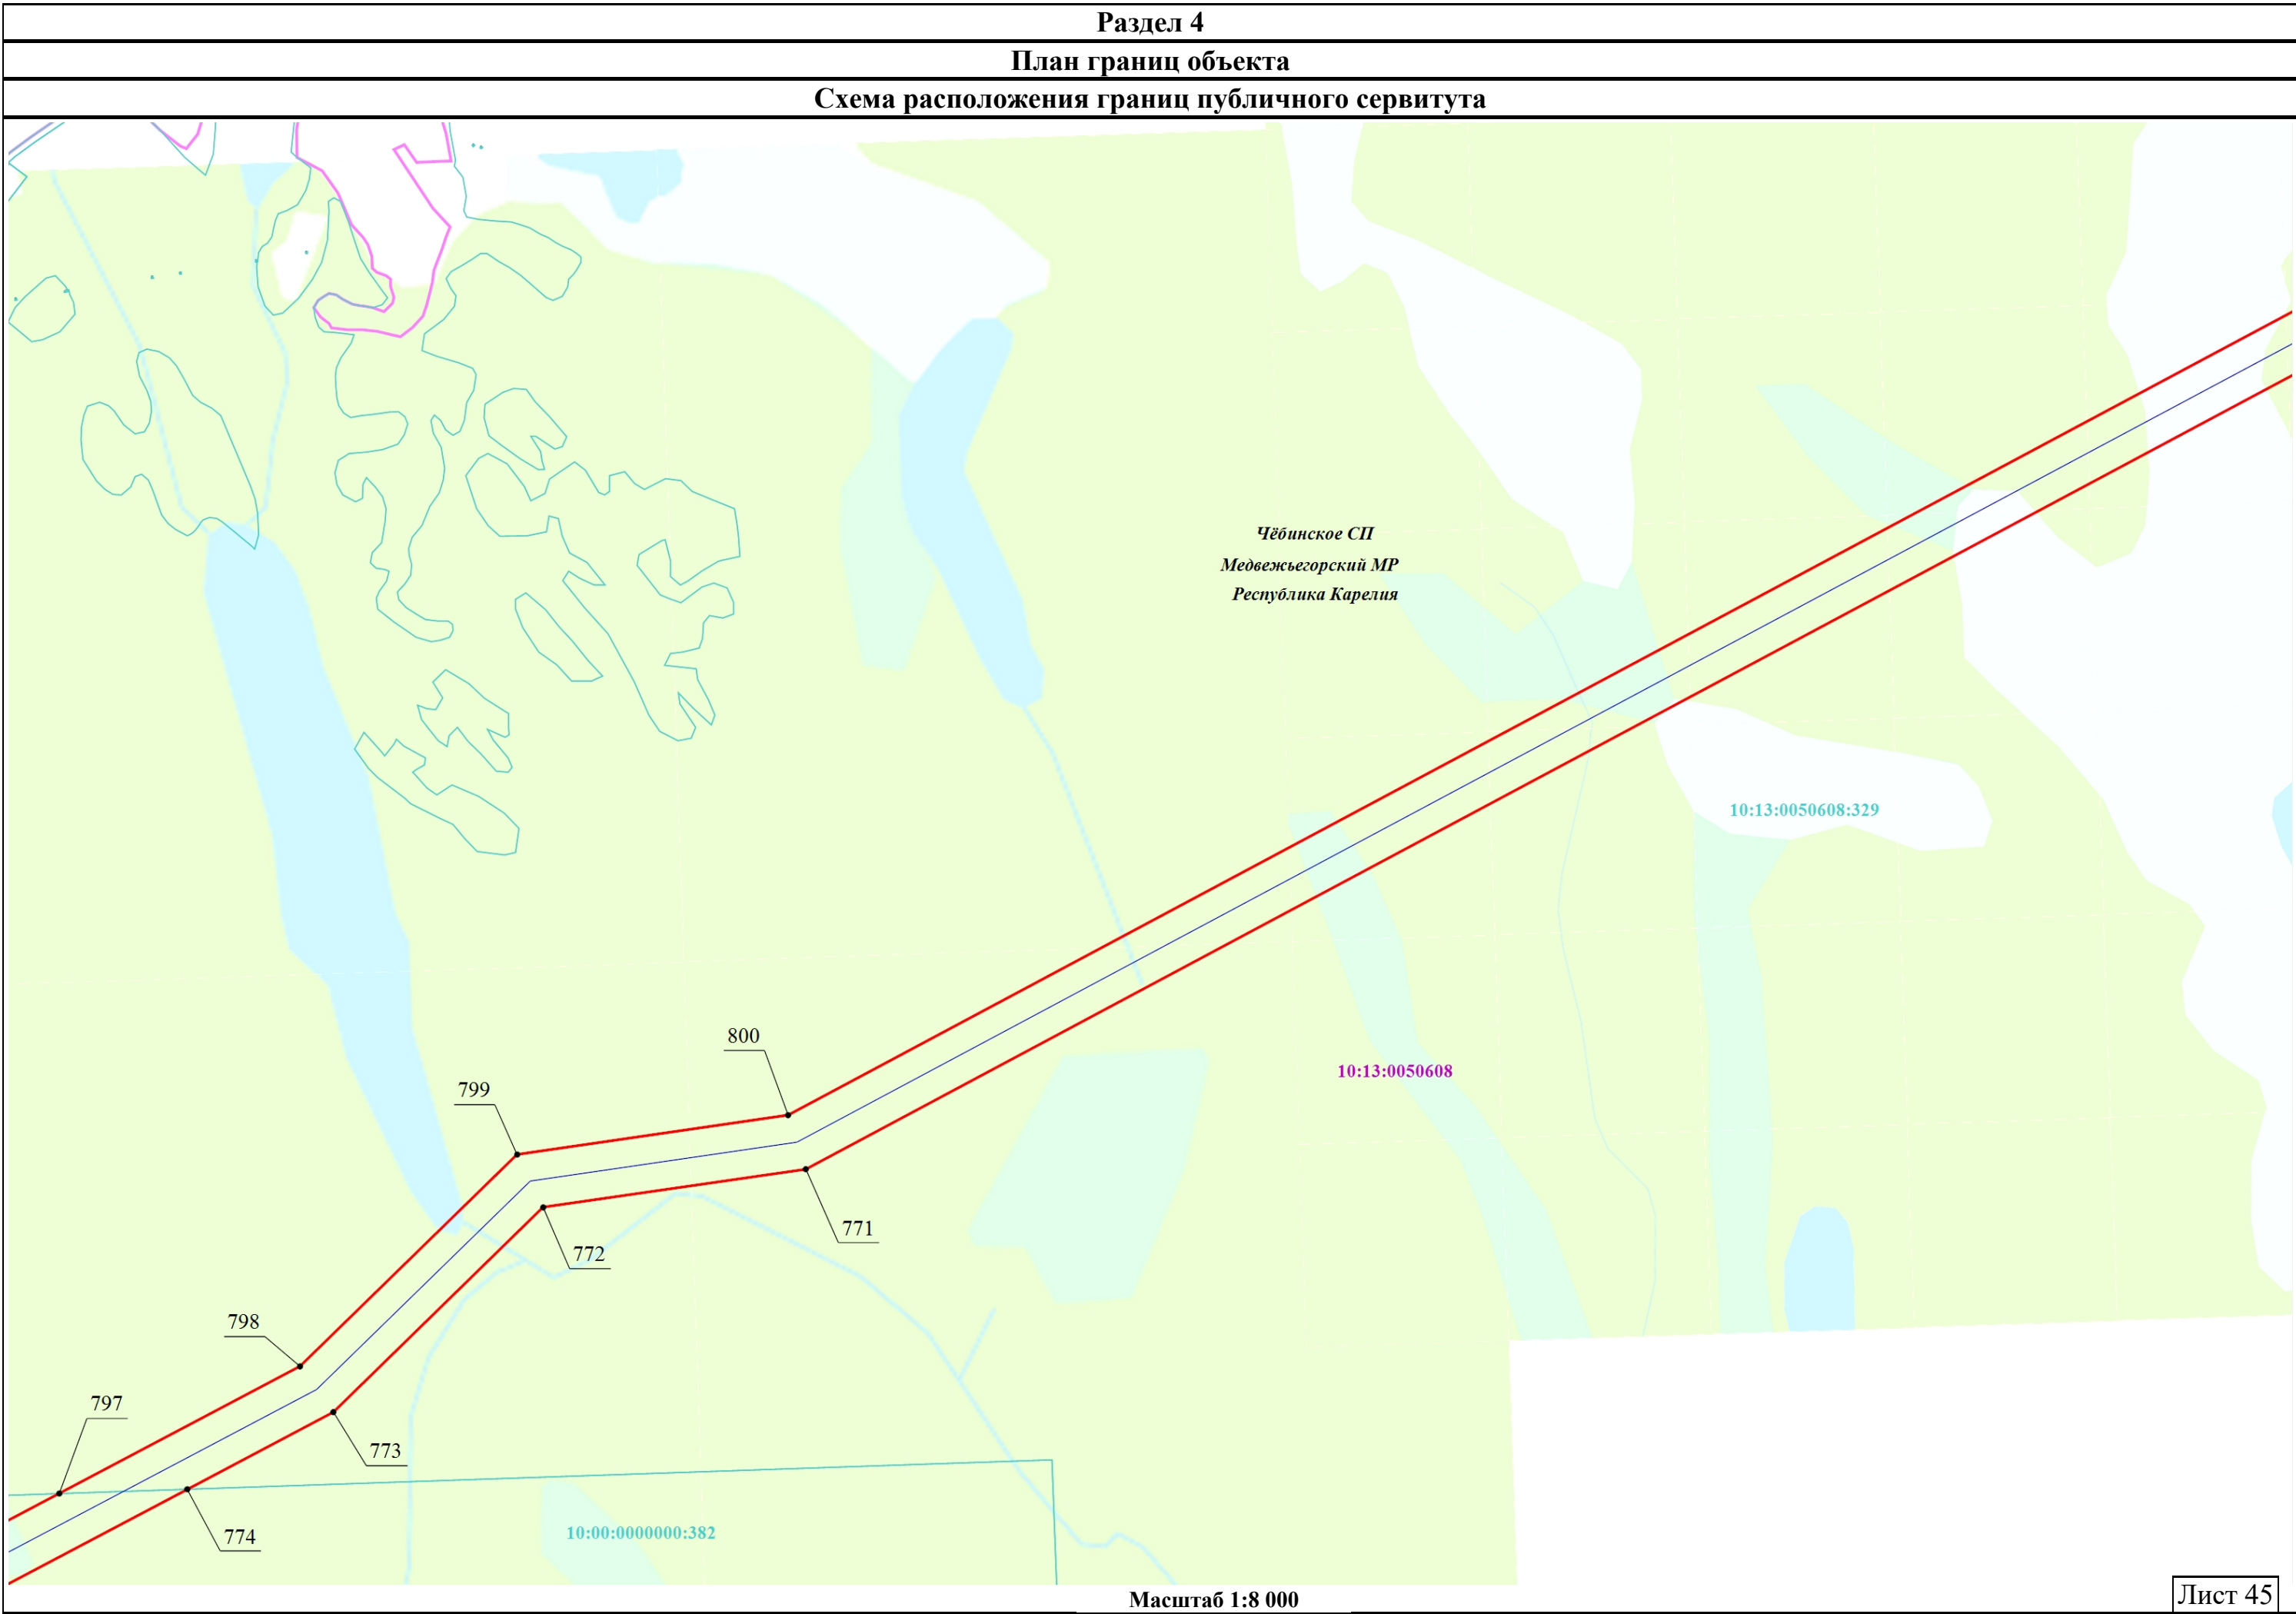


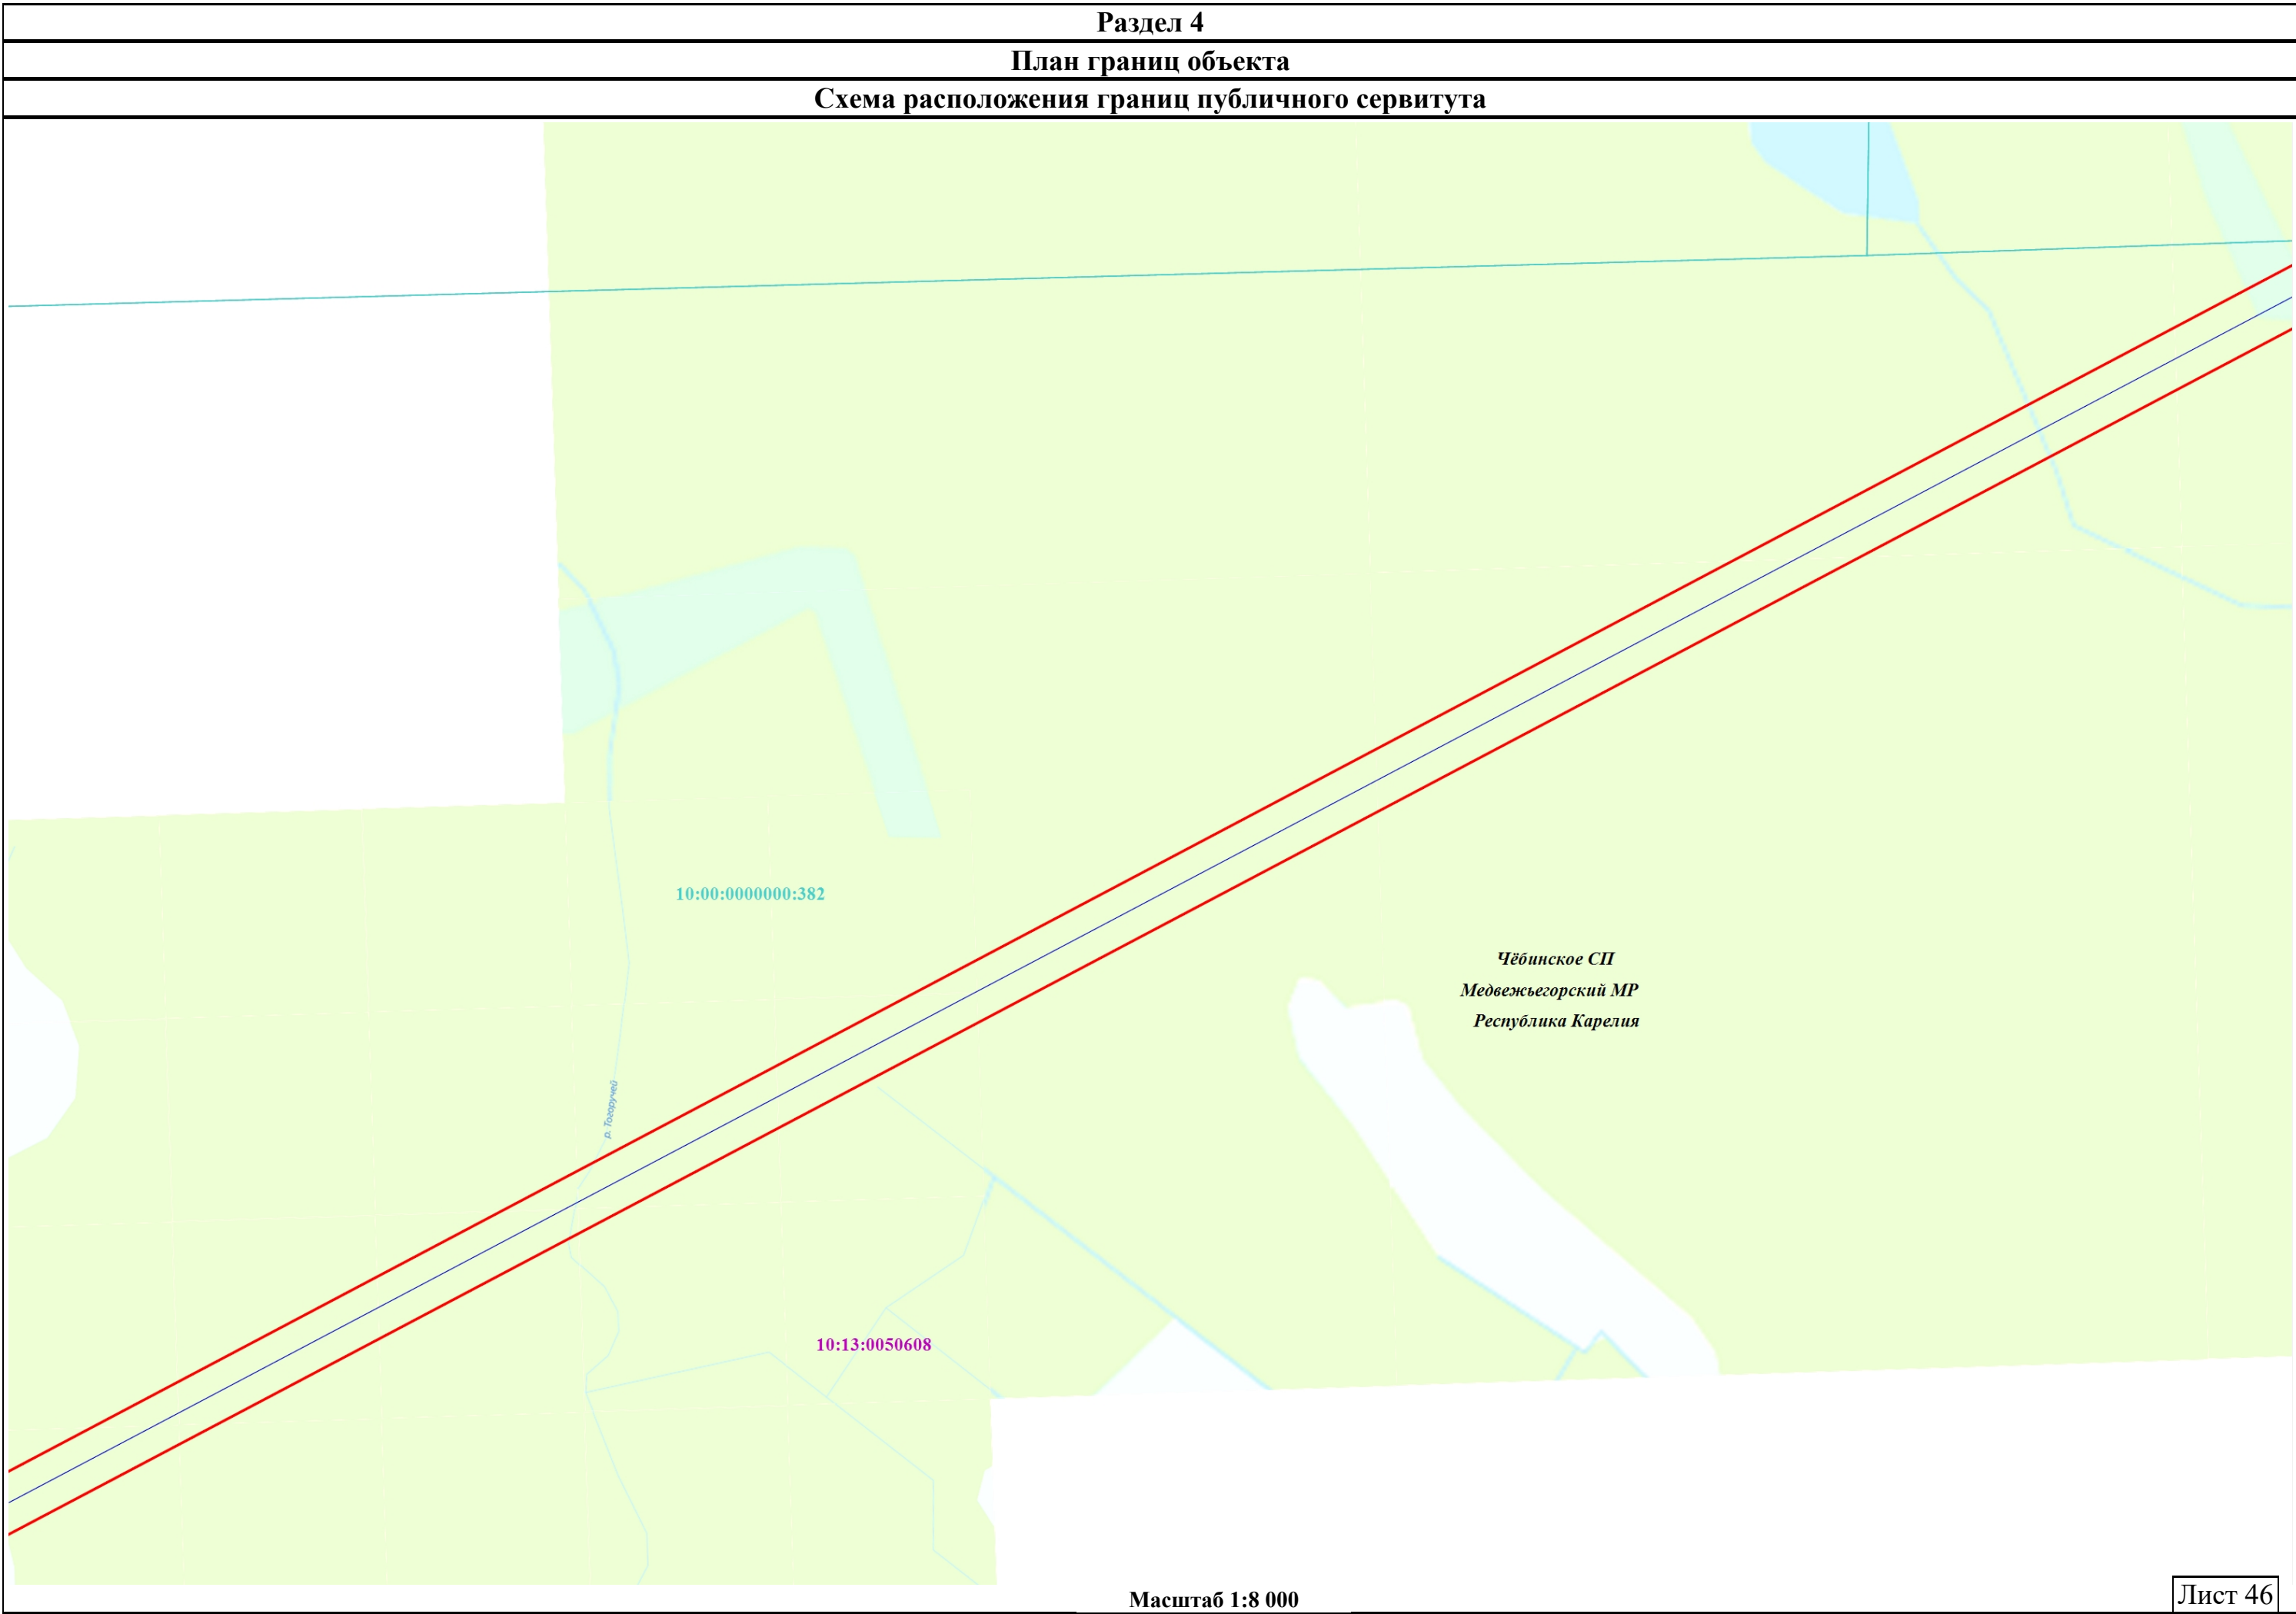


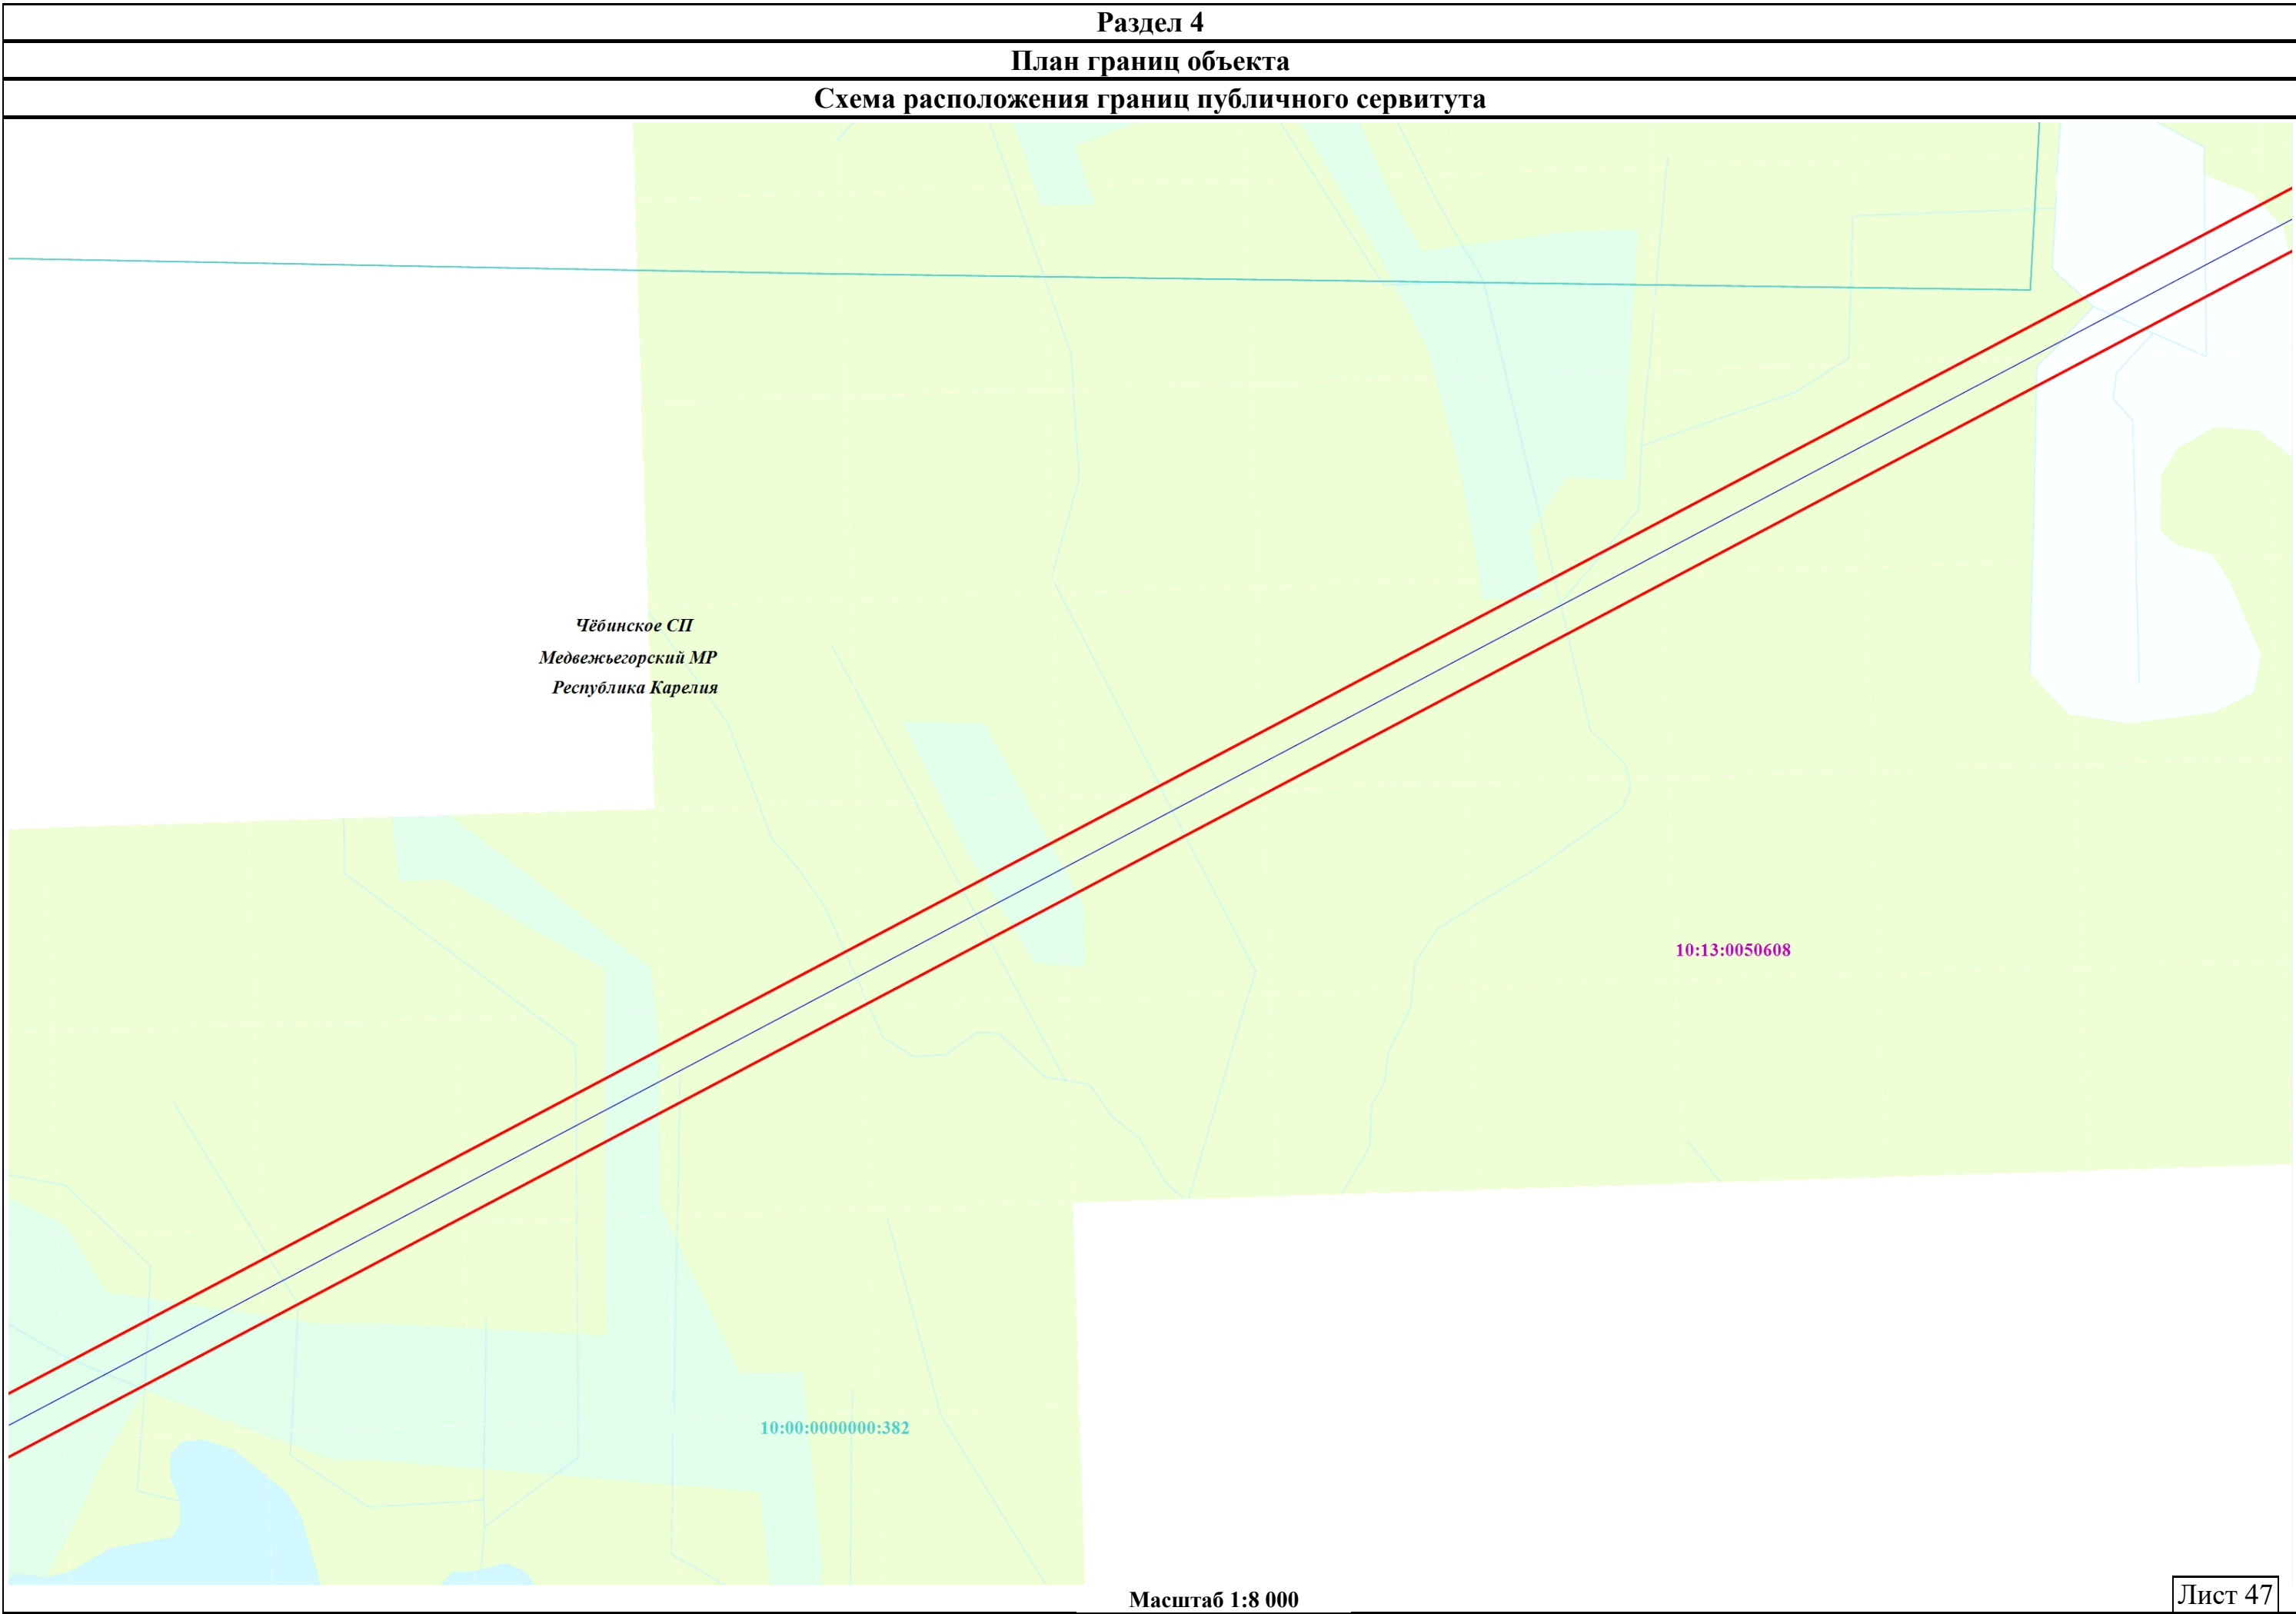


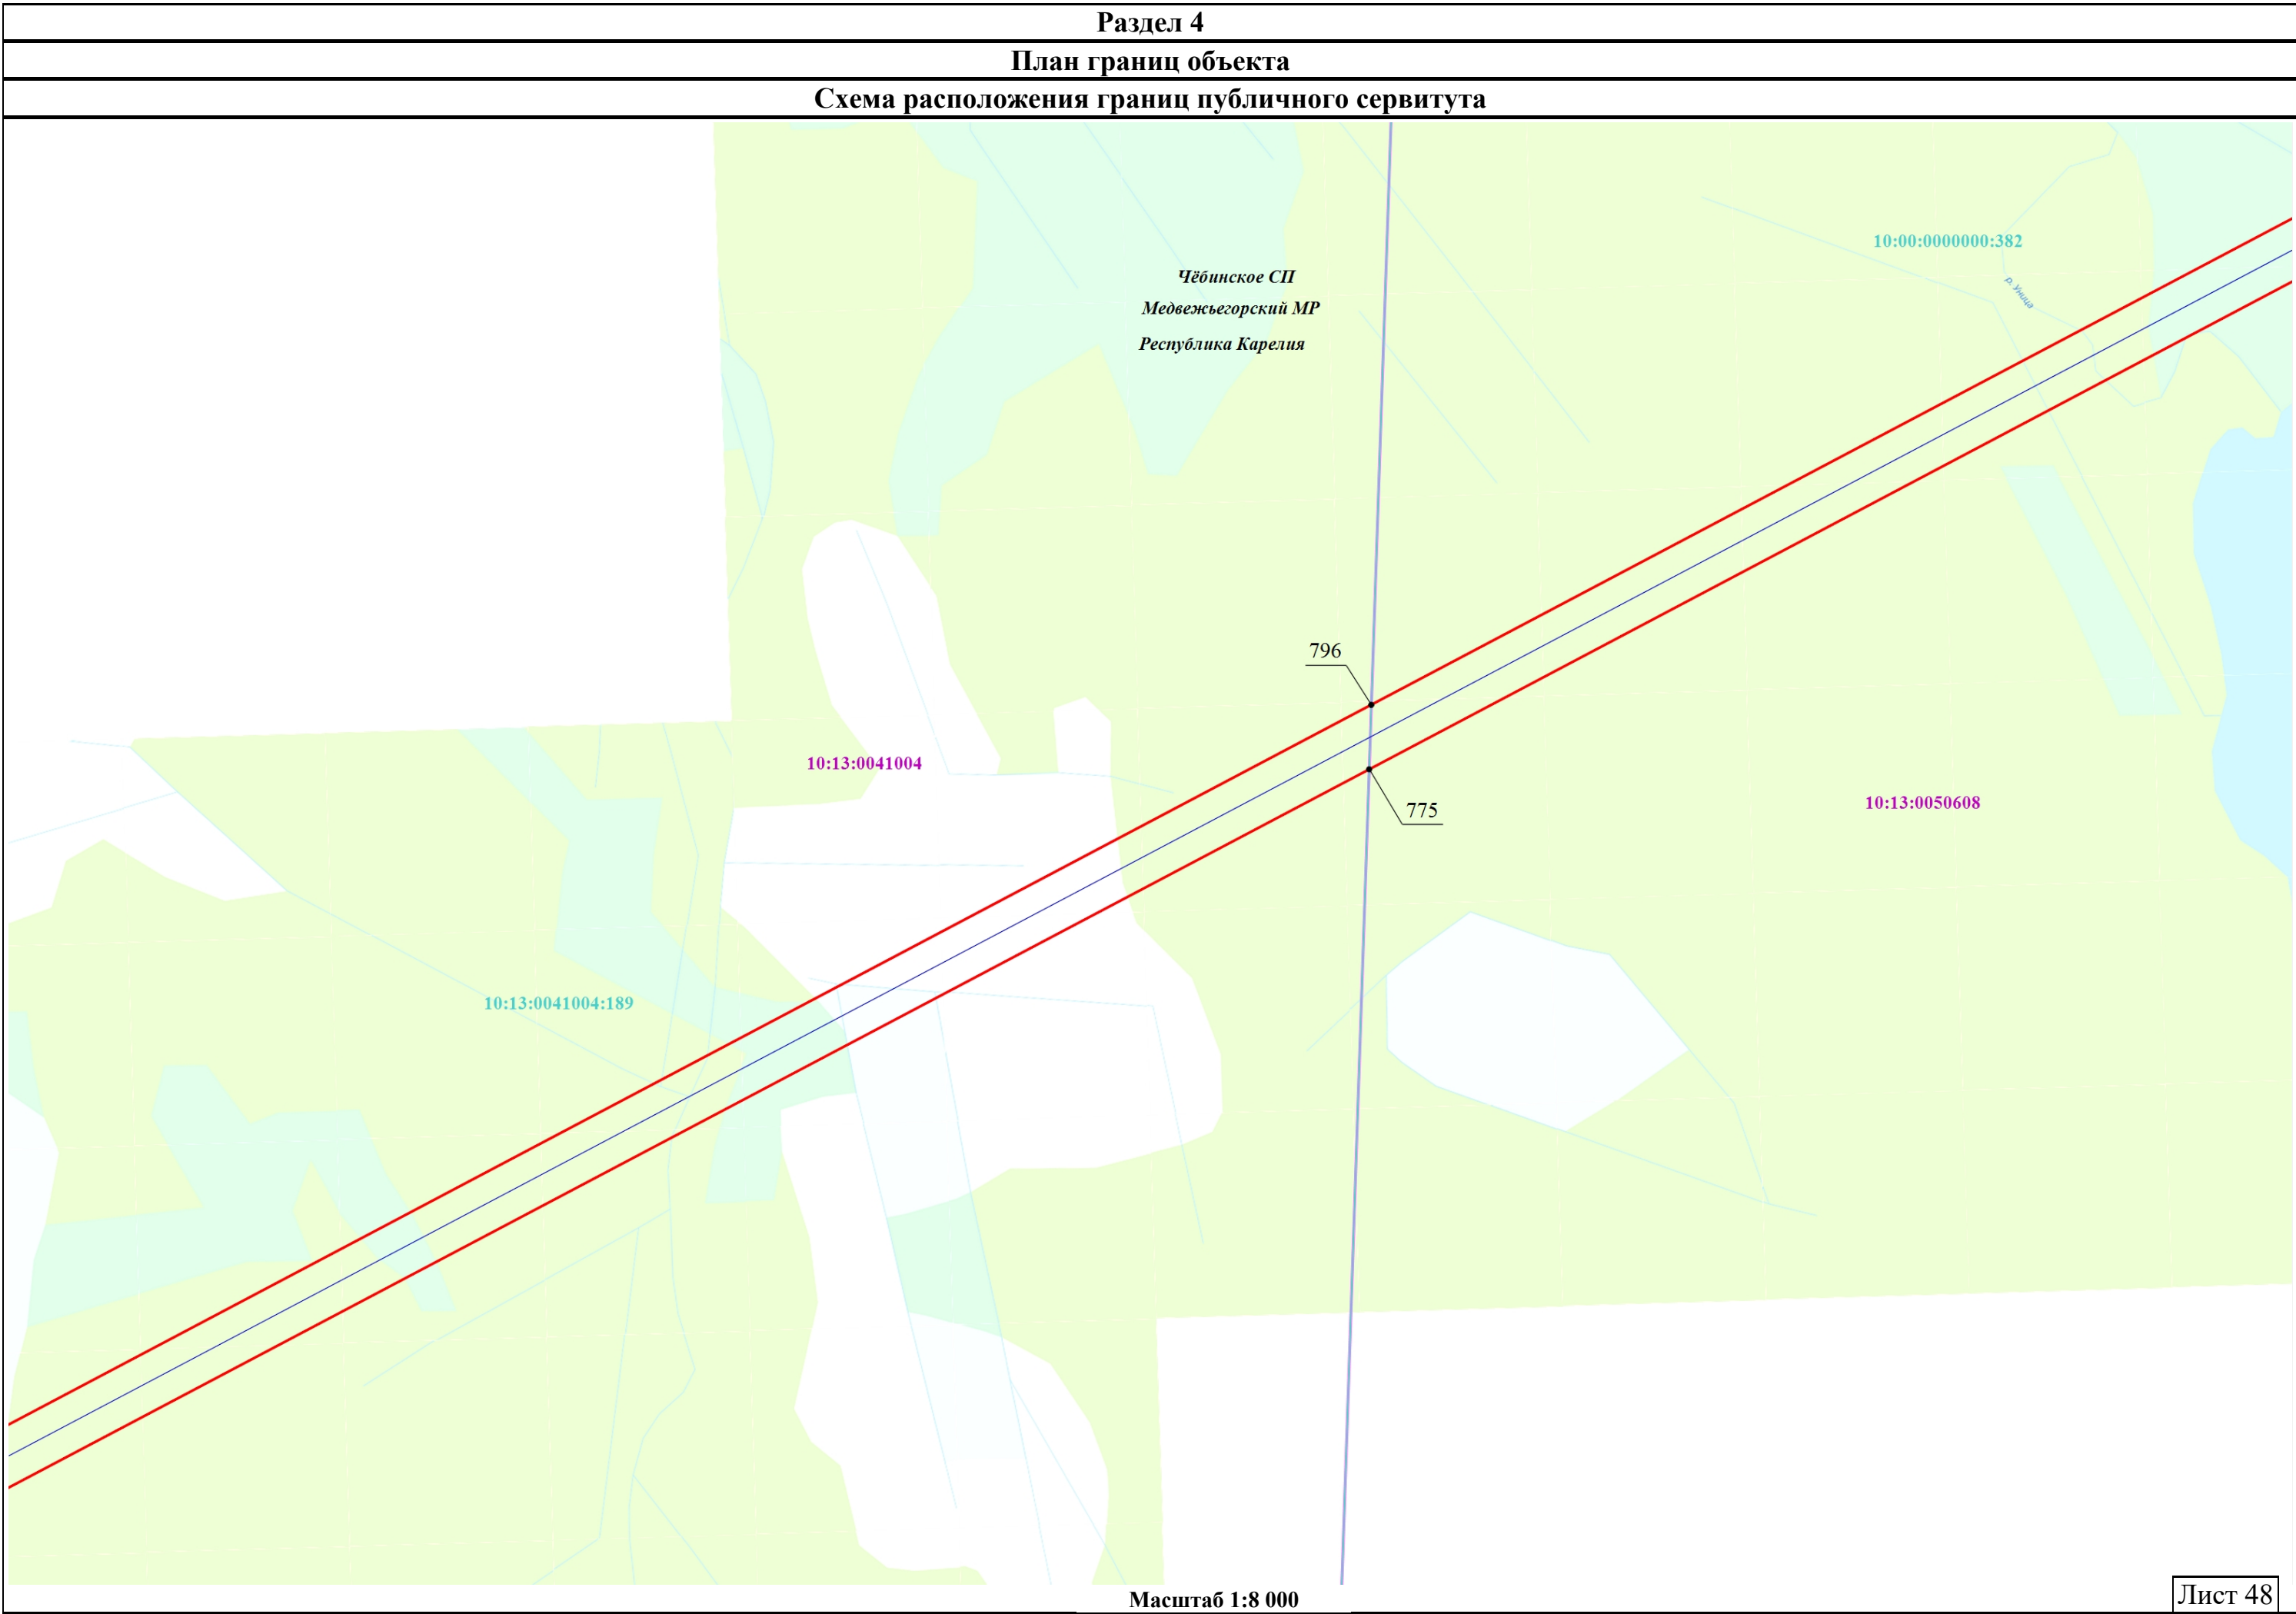

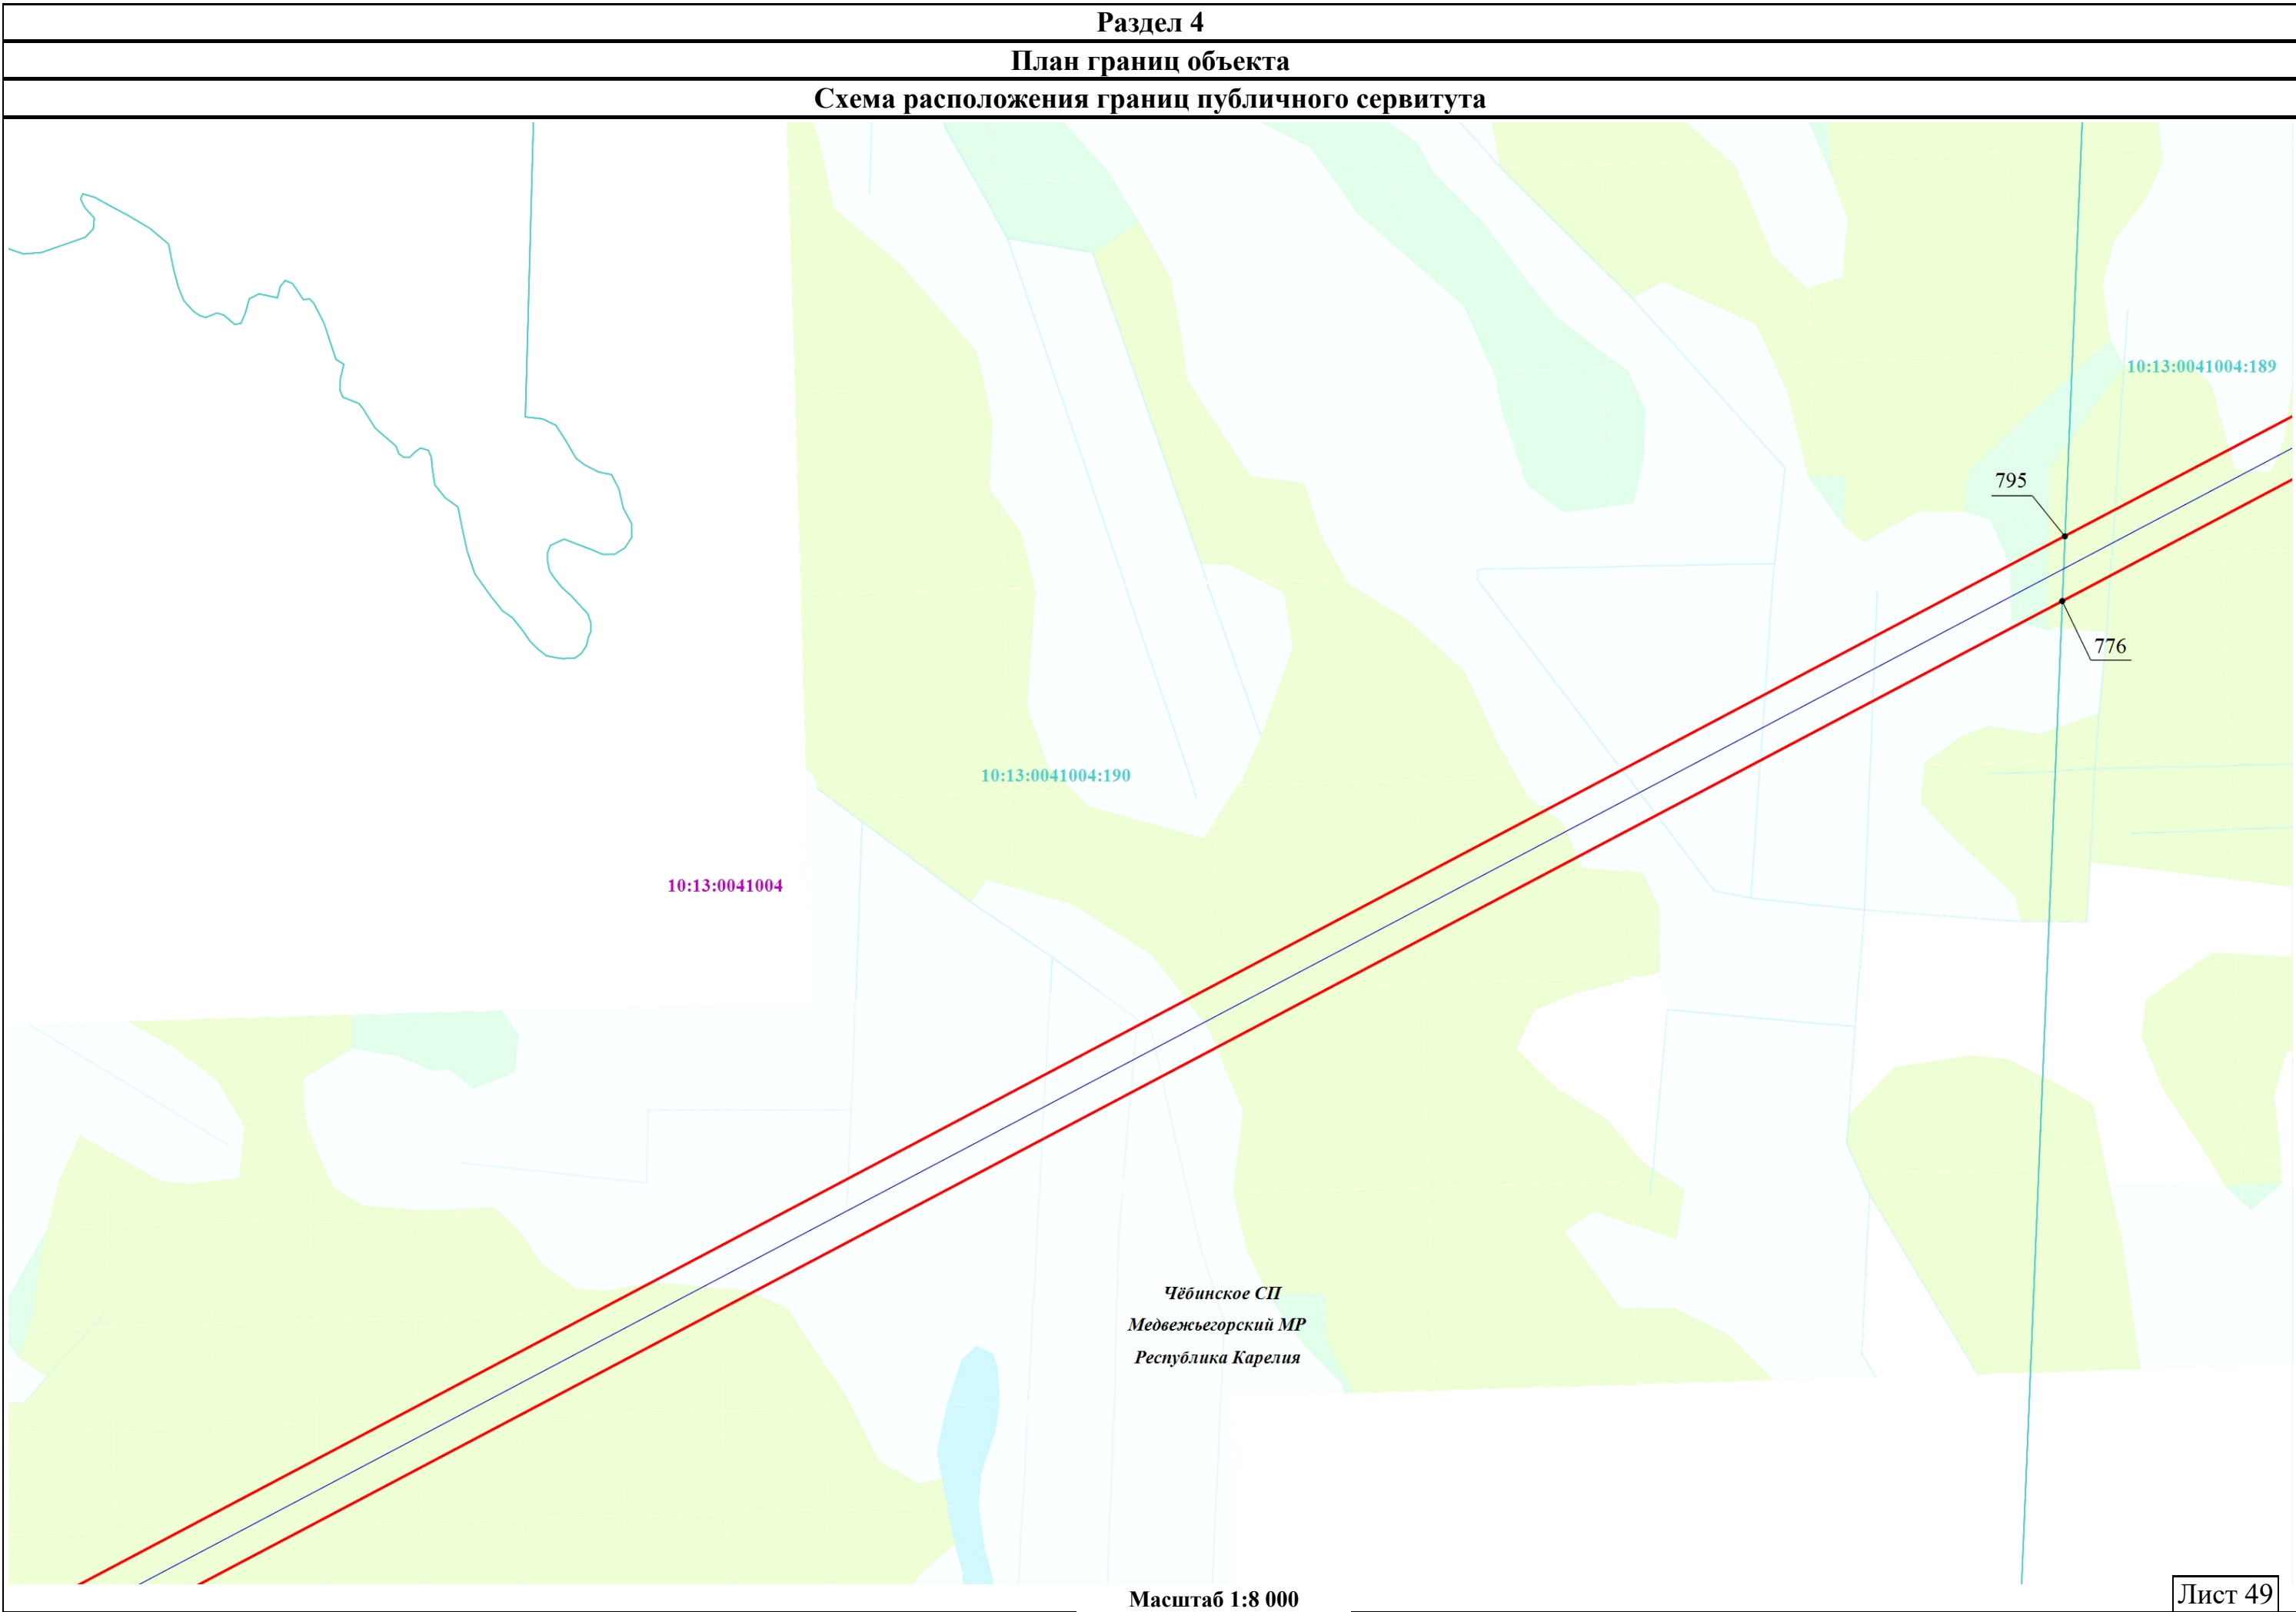

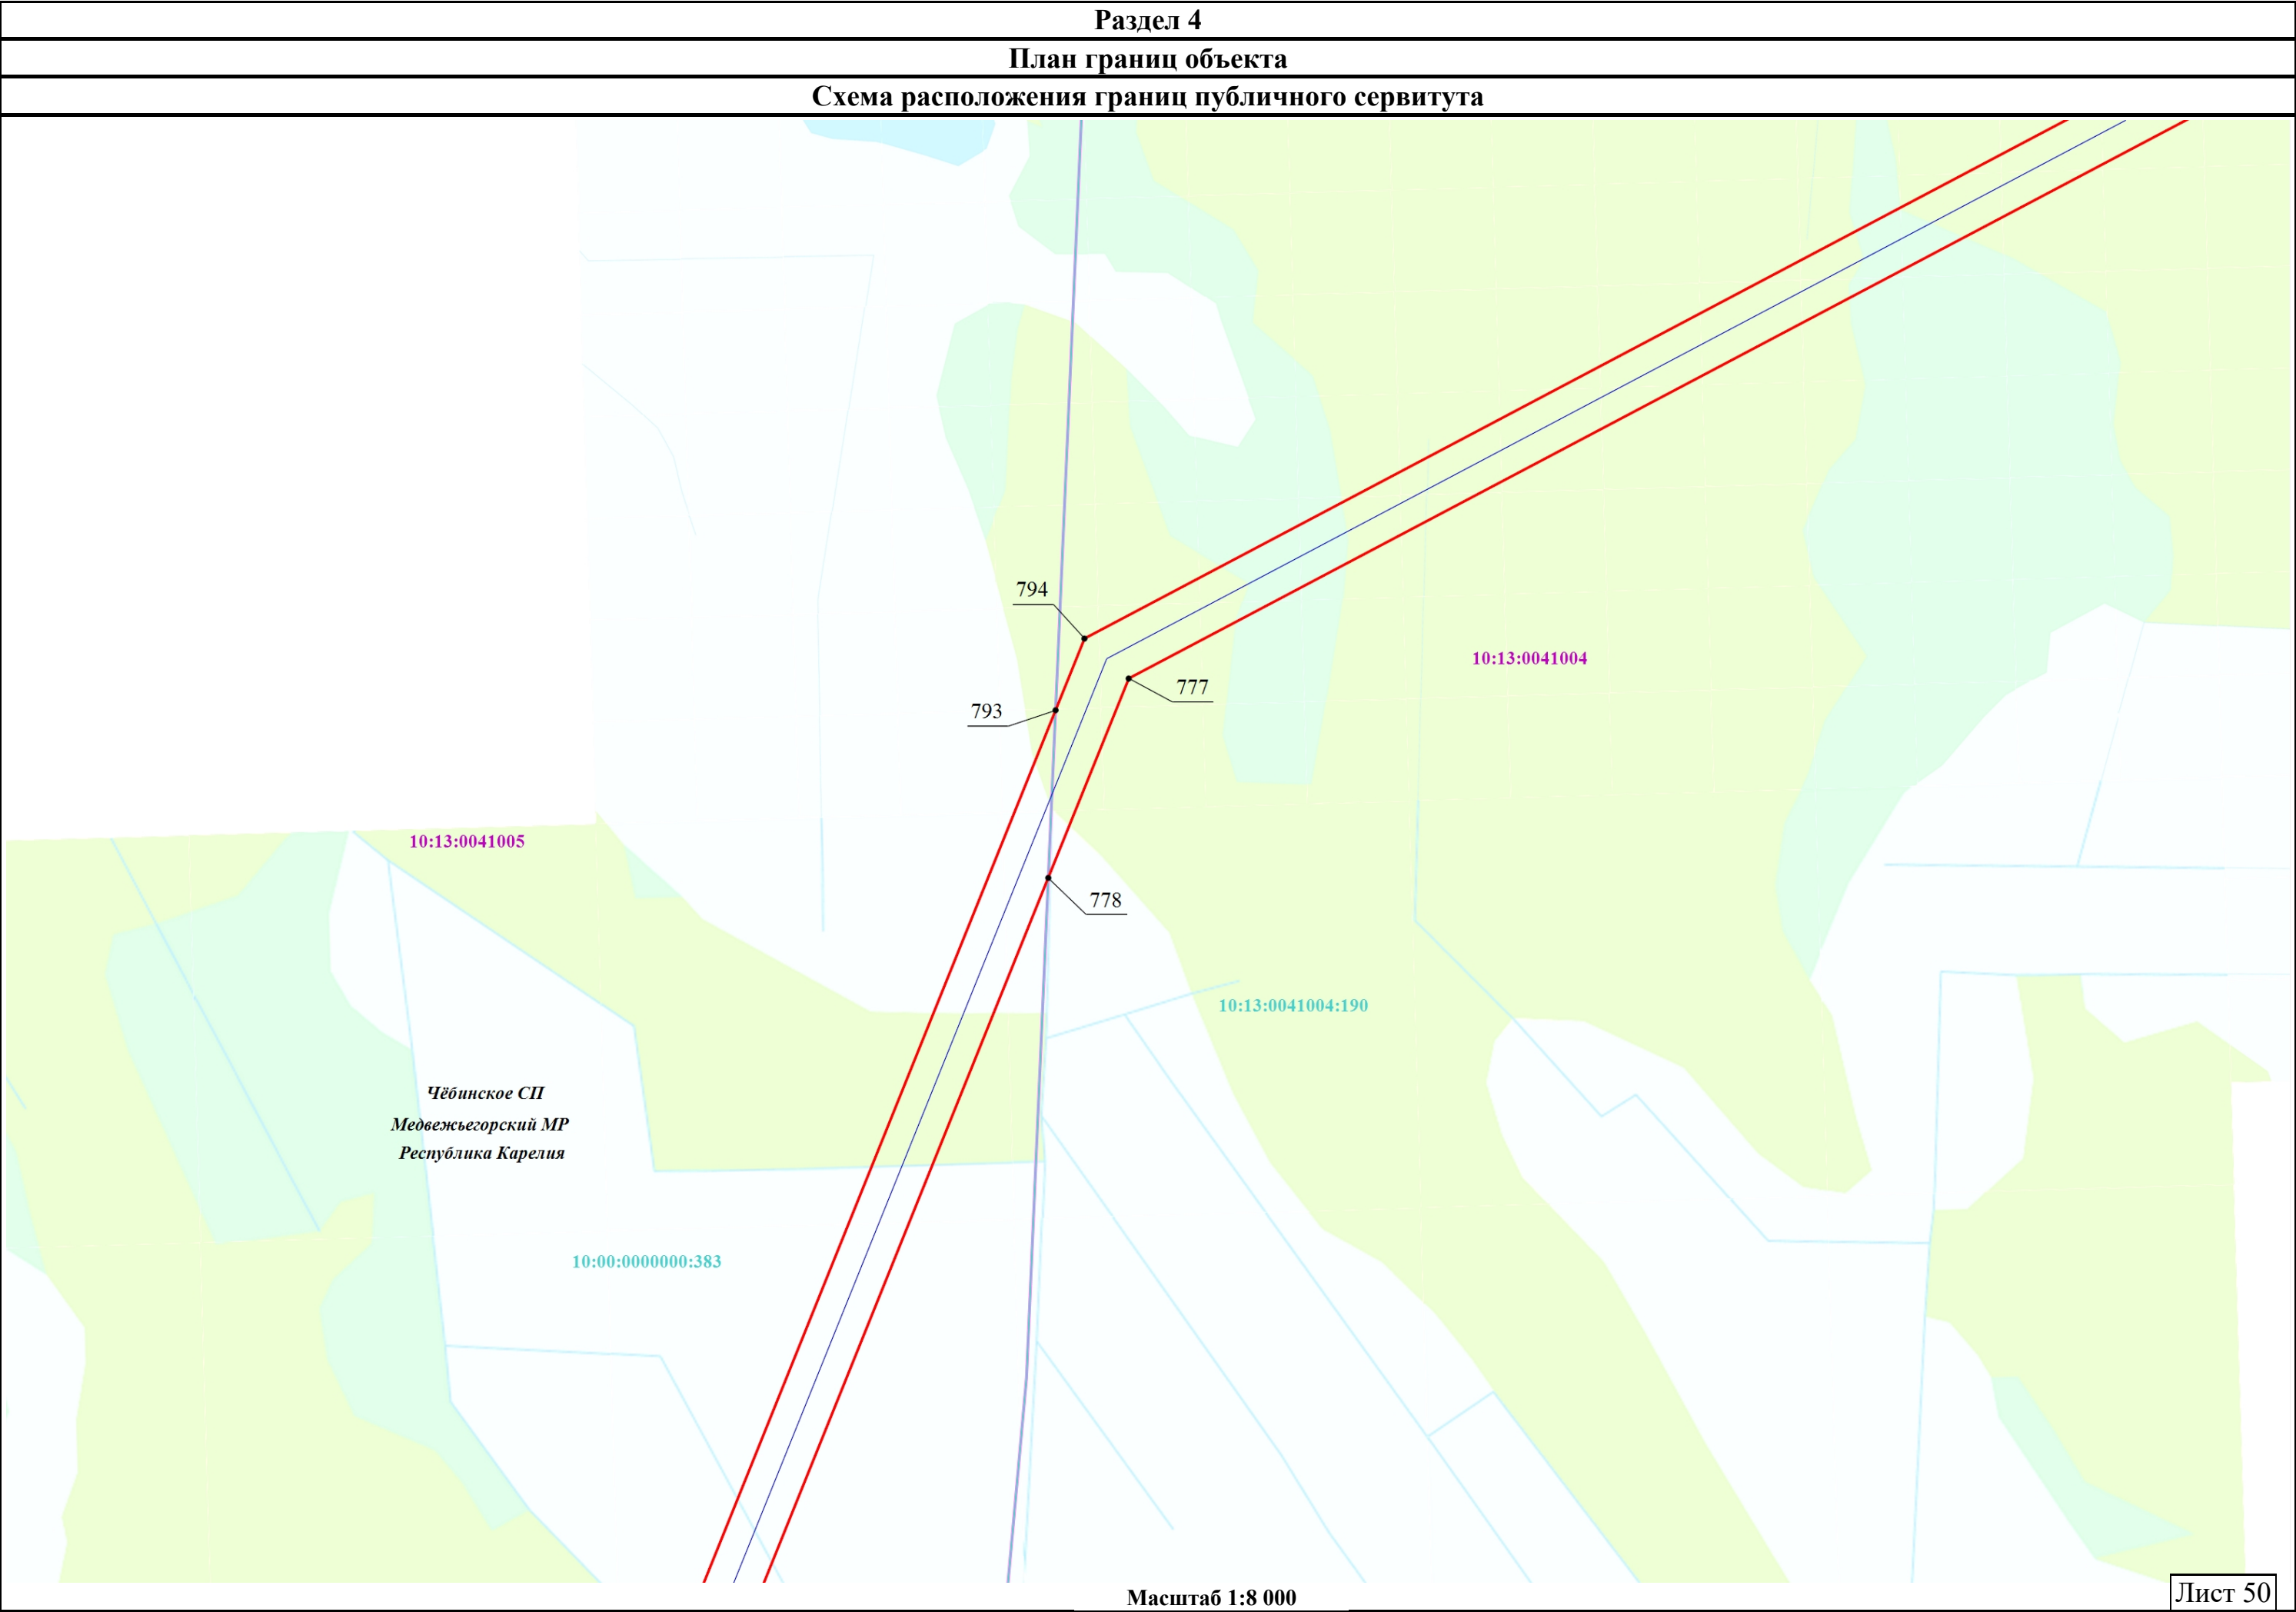

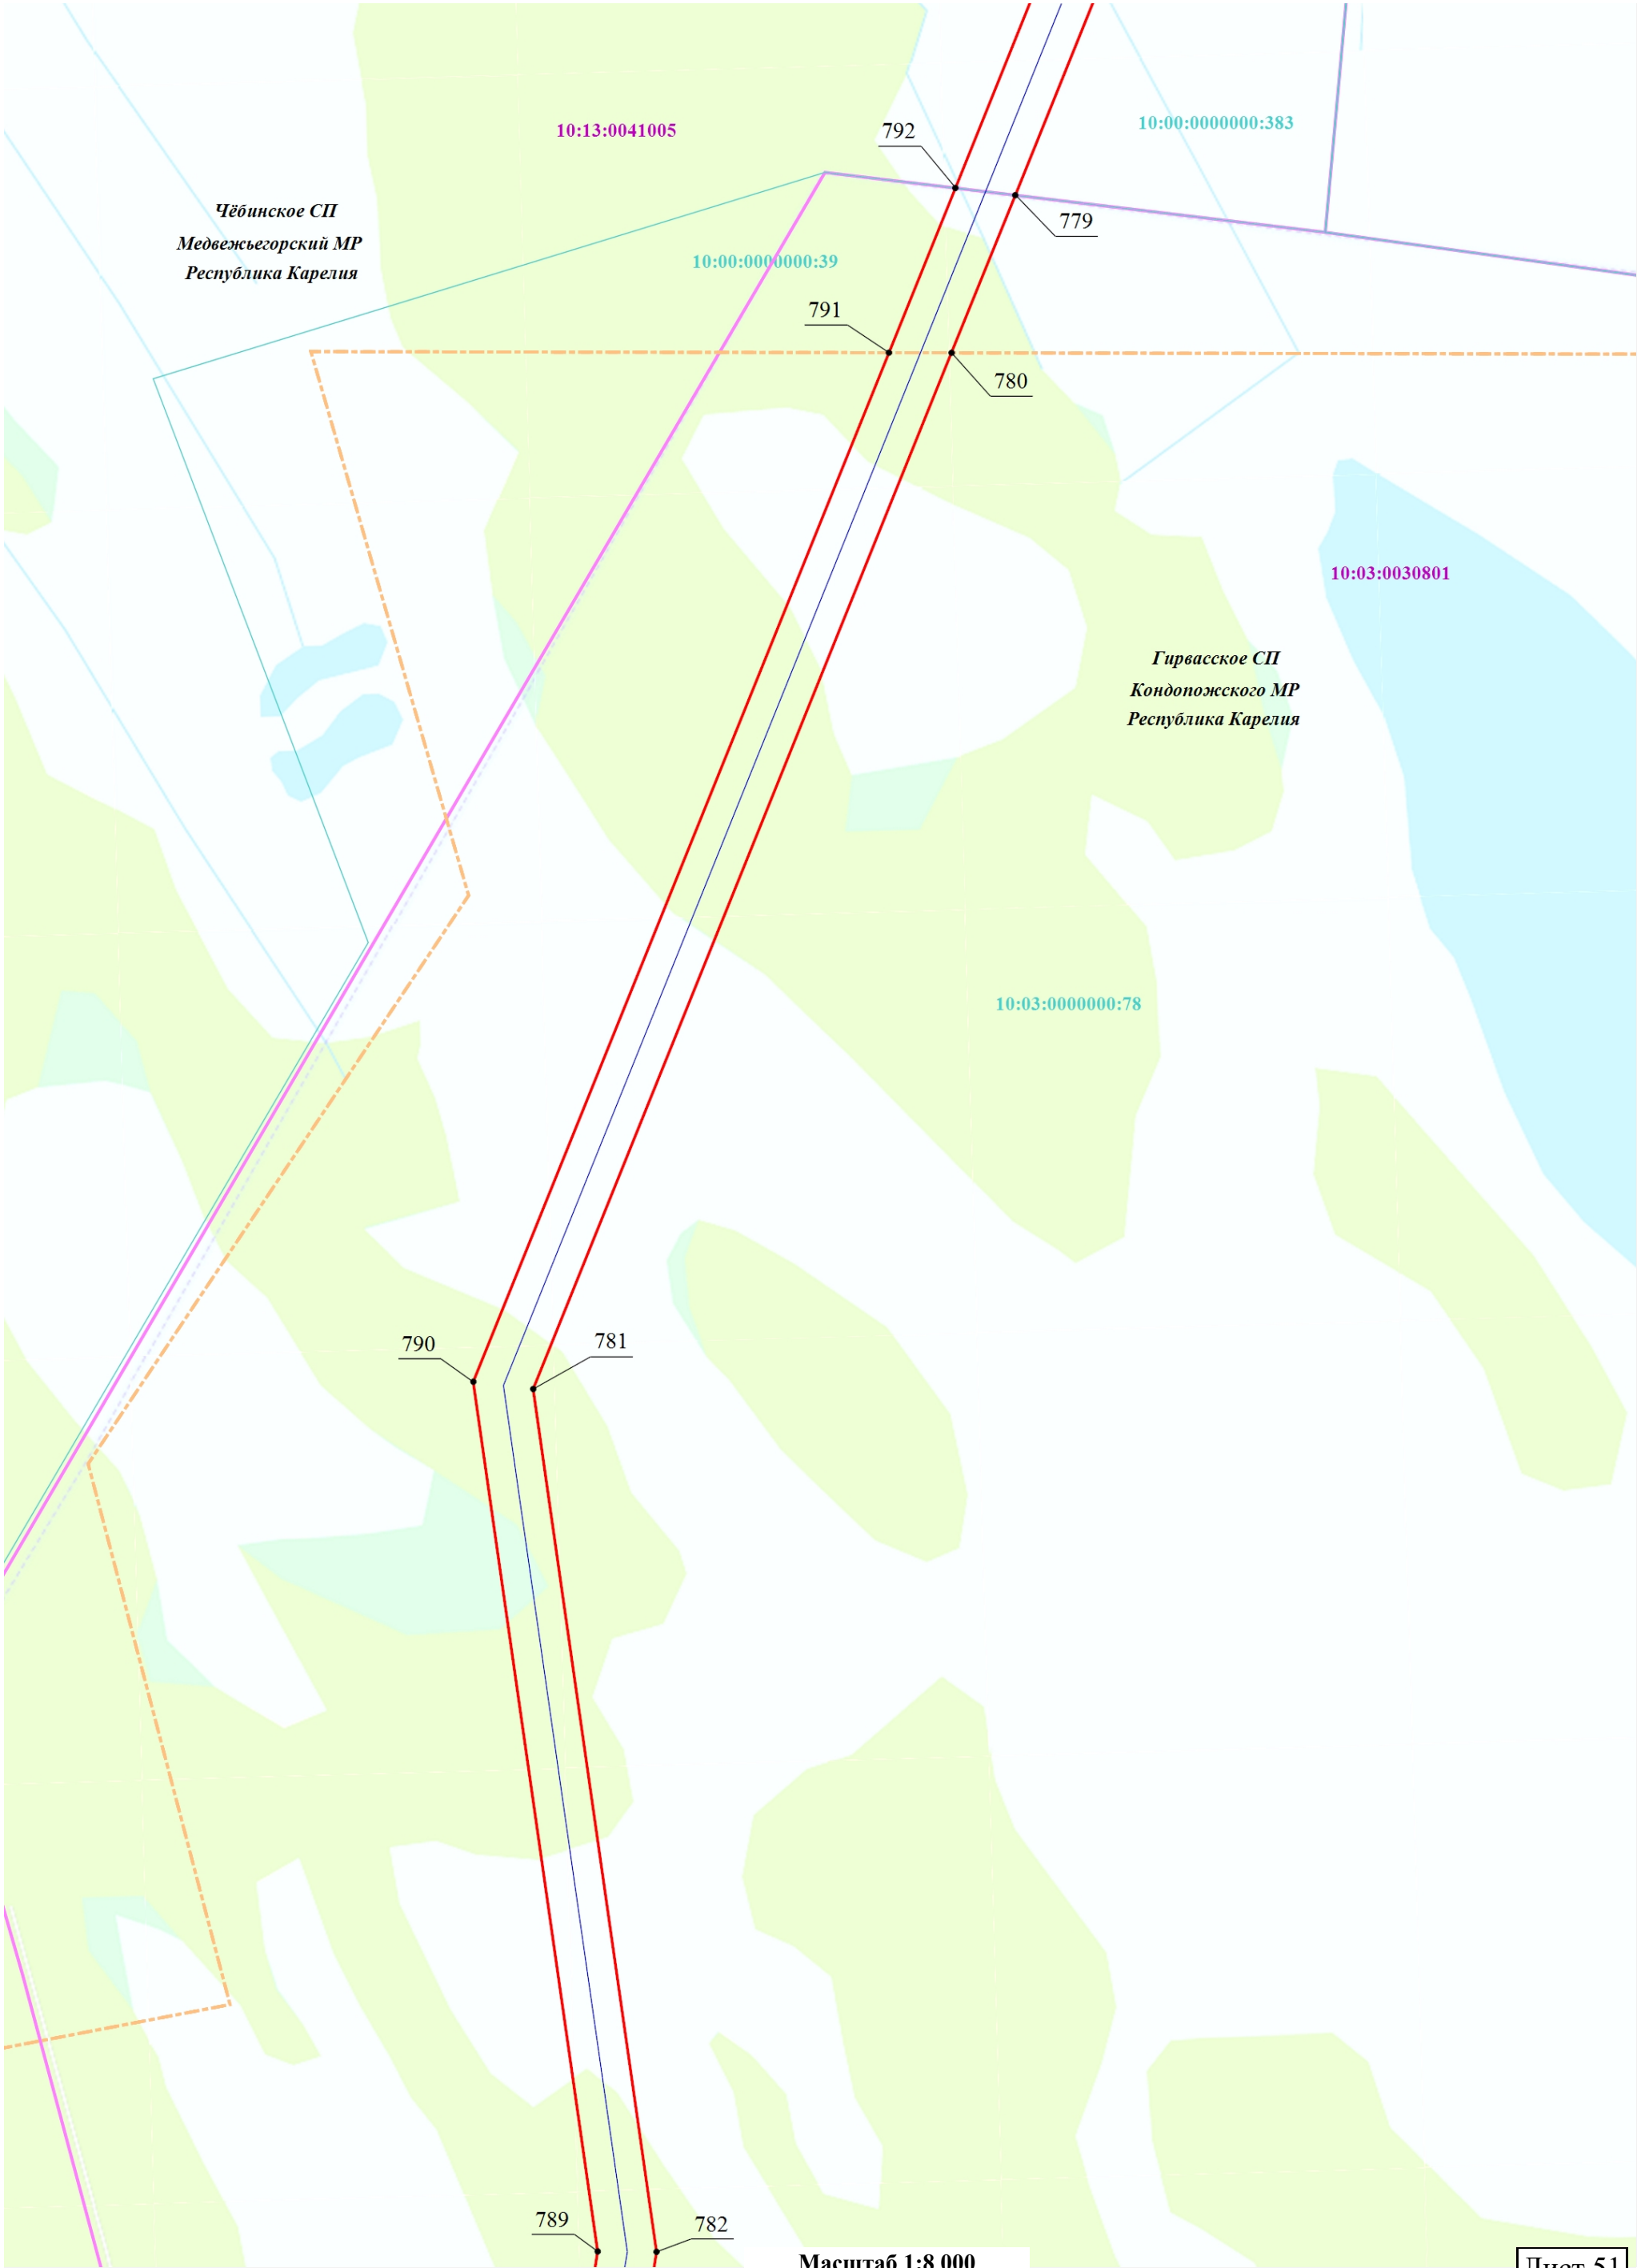

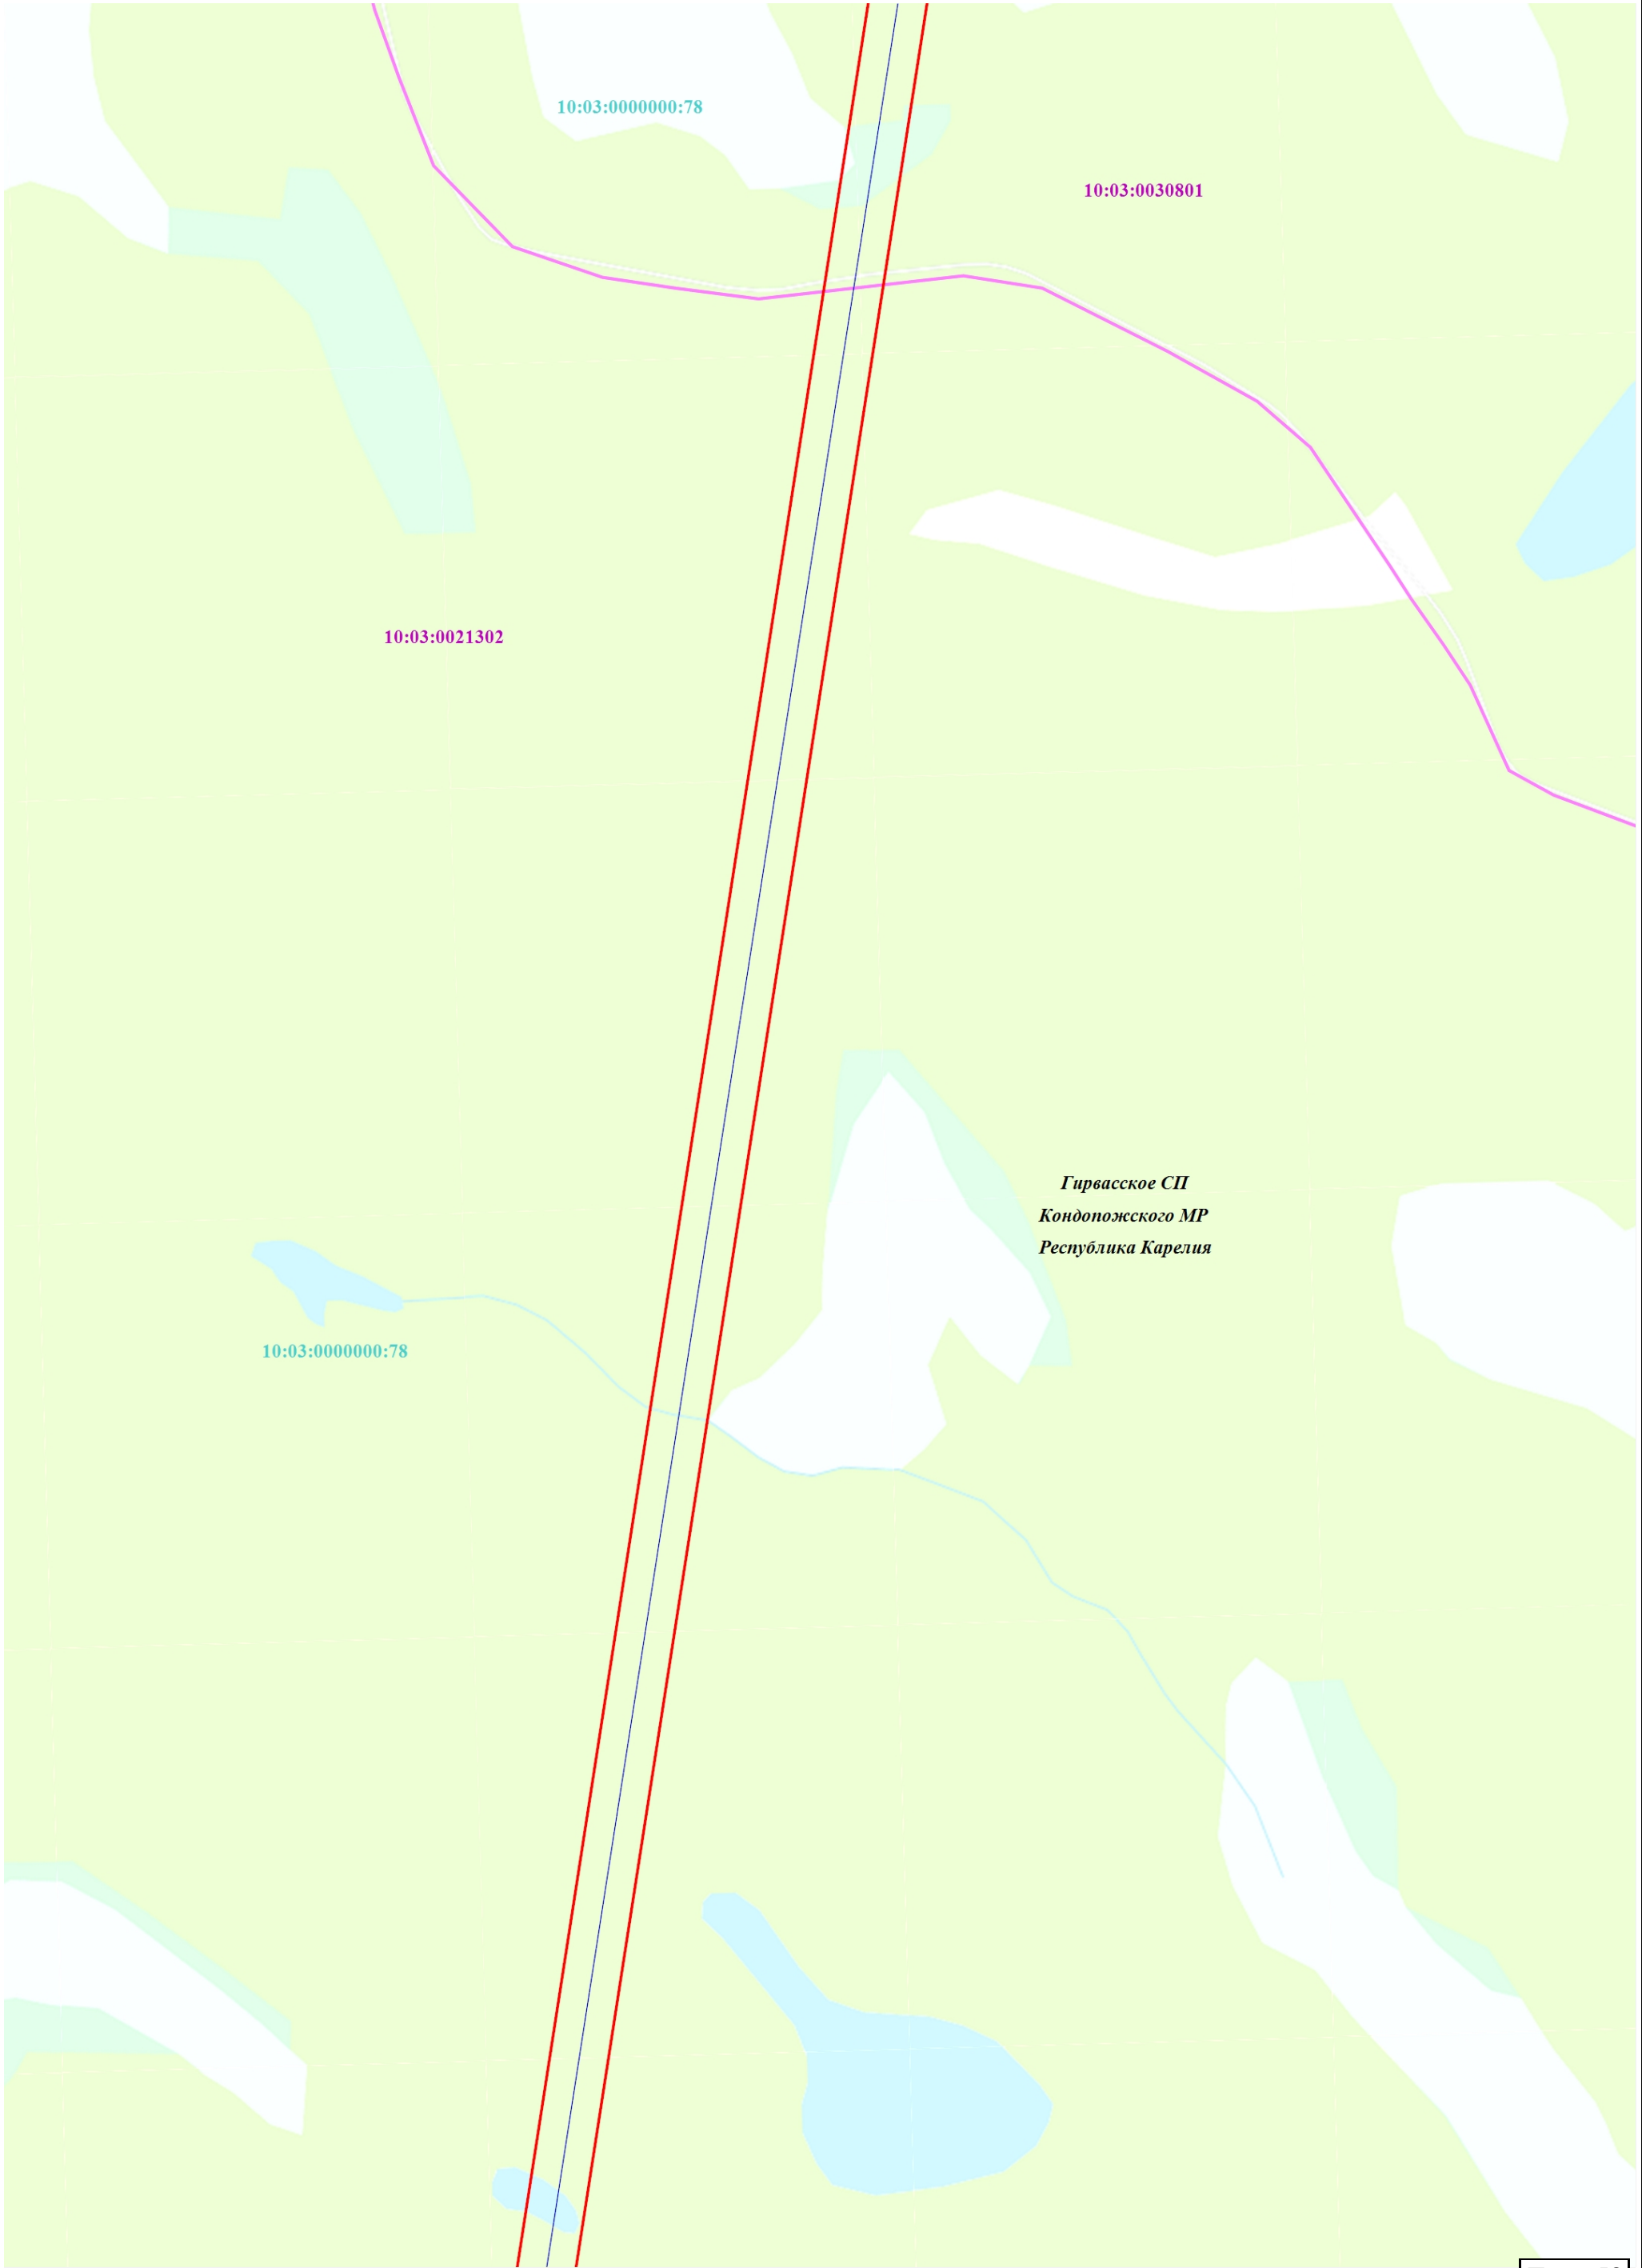


Гирвасское СП
Кондопожского МР
Республика Карелия

р. Верхняя Лижма


10:03:0021302

10:03:0000000:78


Выноска 1

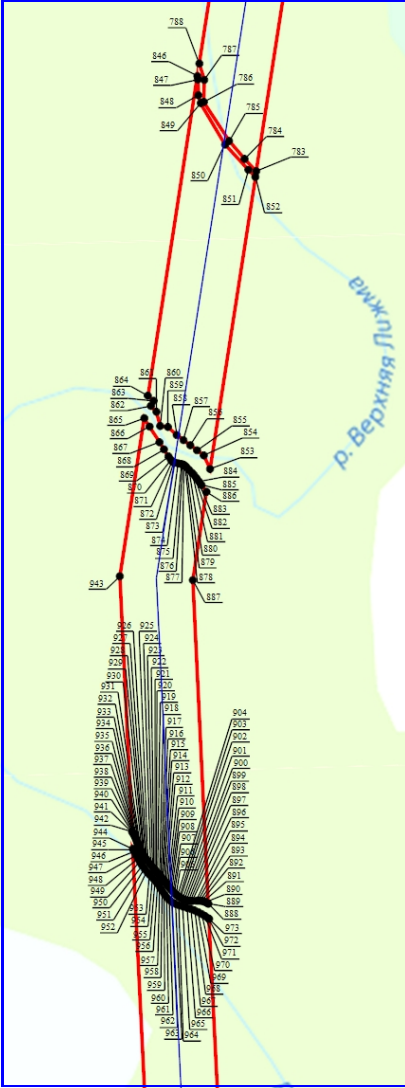



Выноска 1

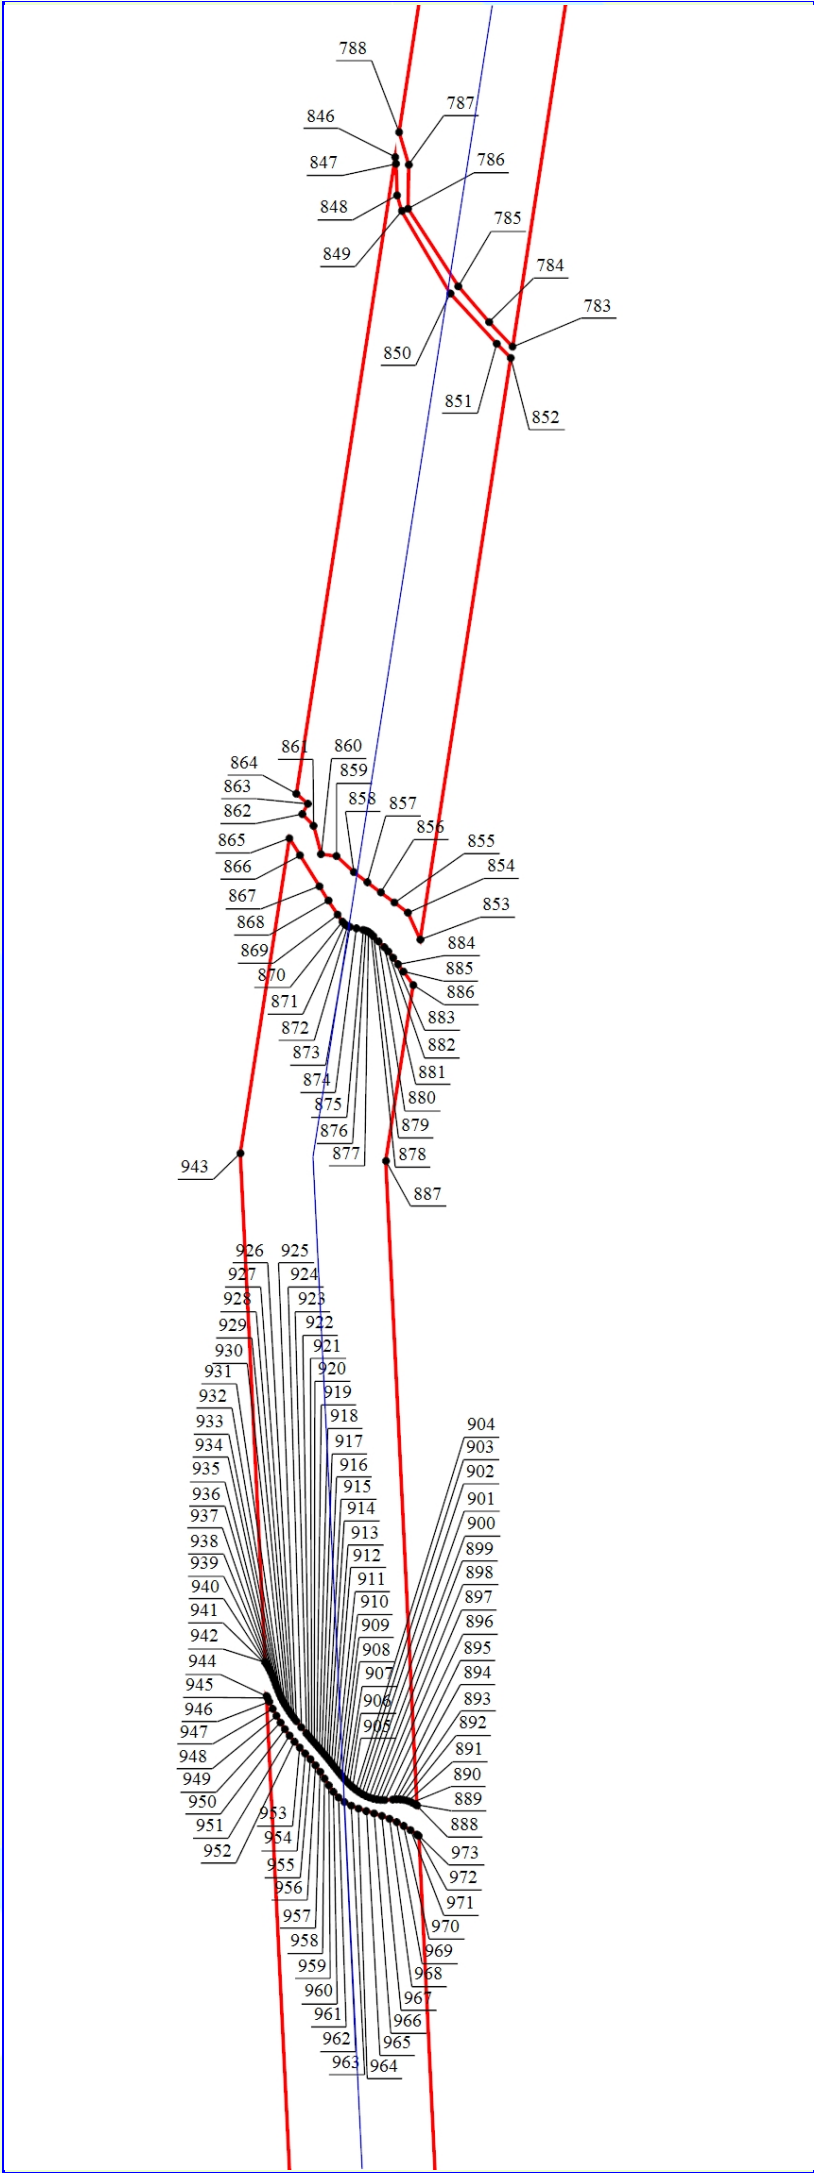


Масштаб 1:4 000

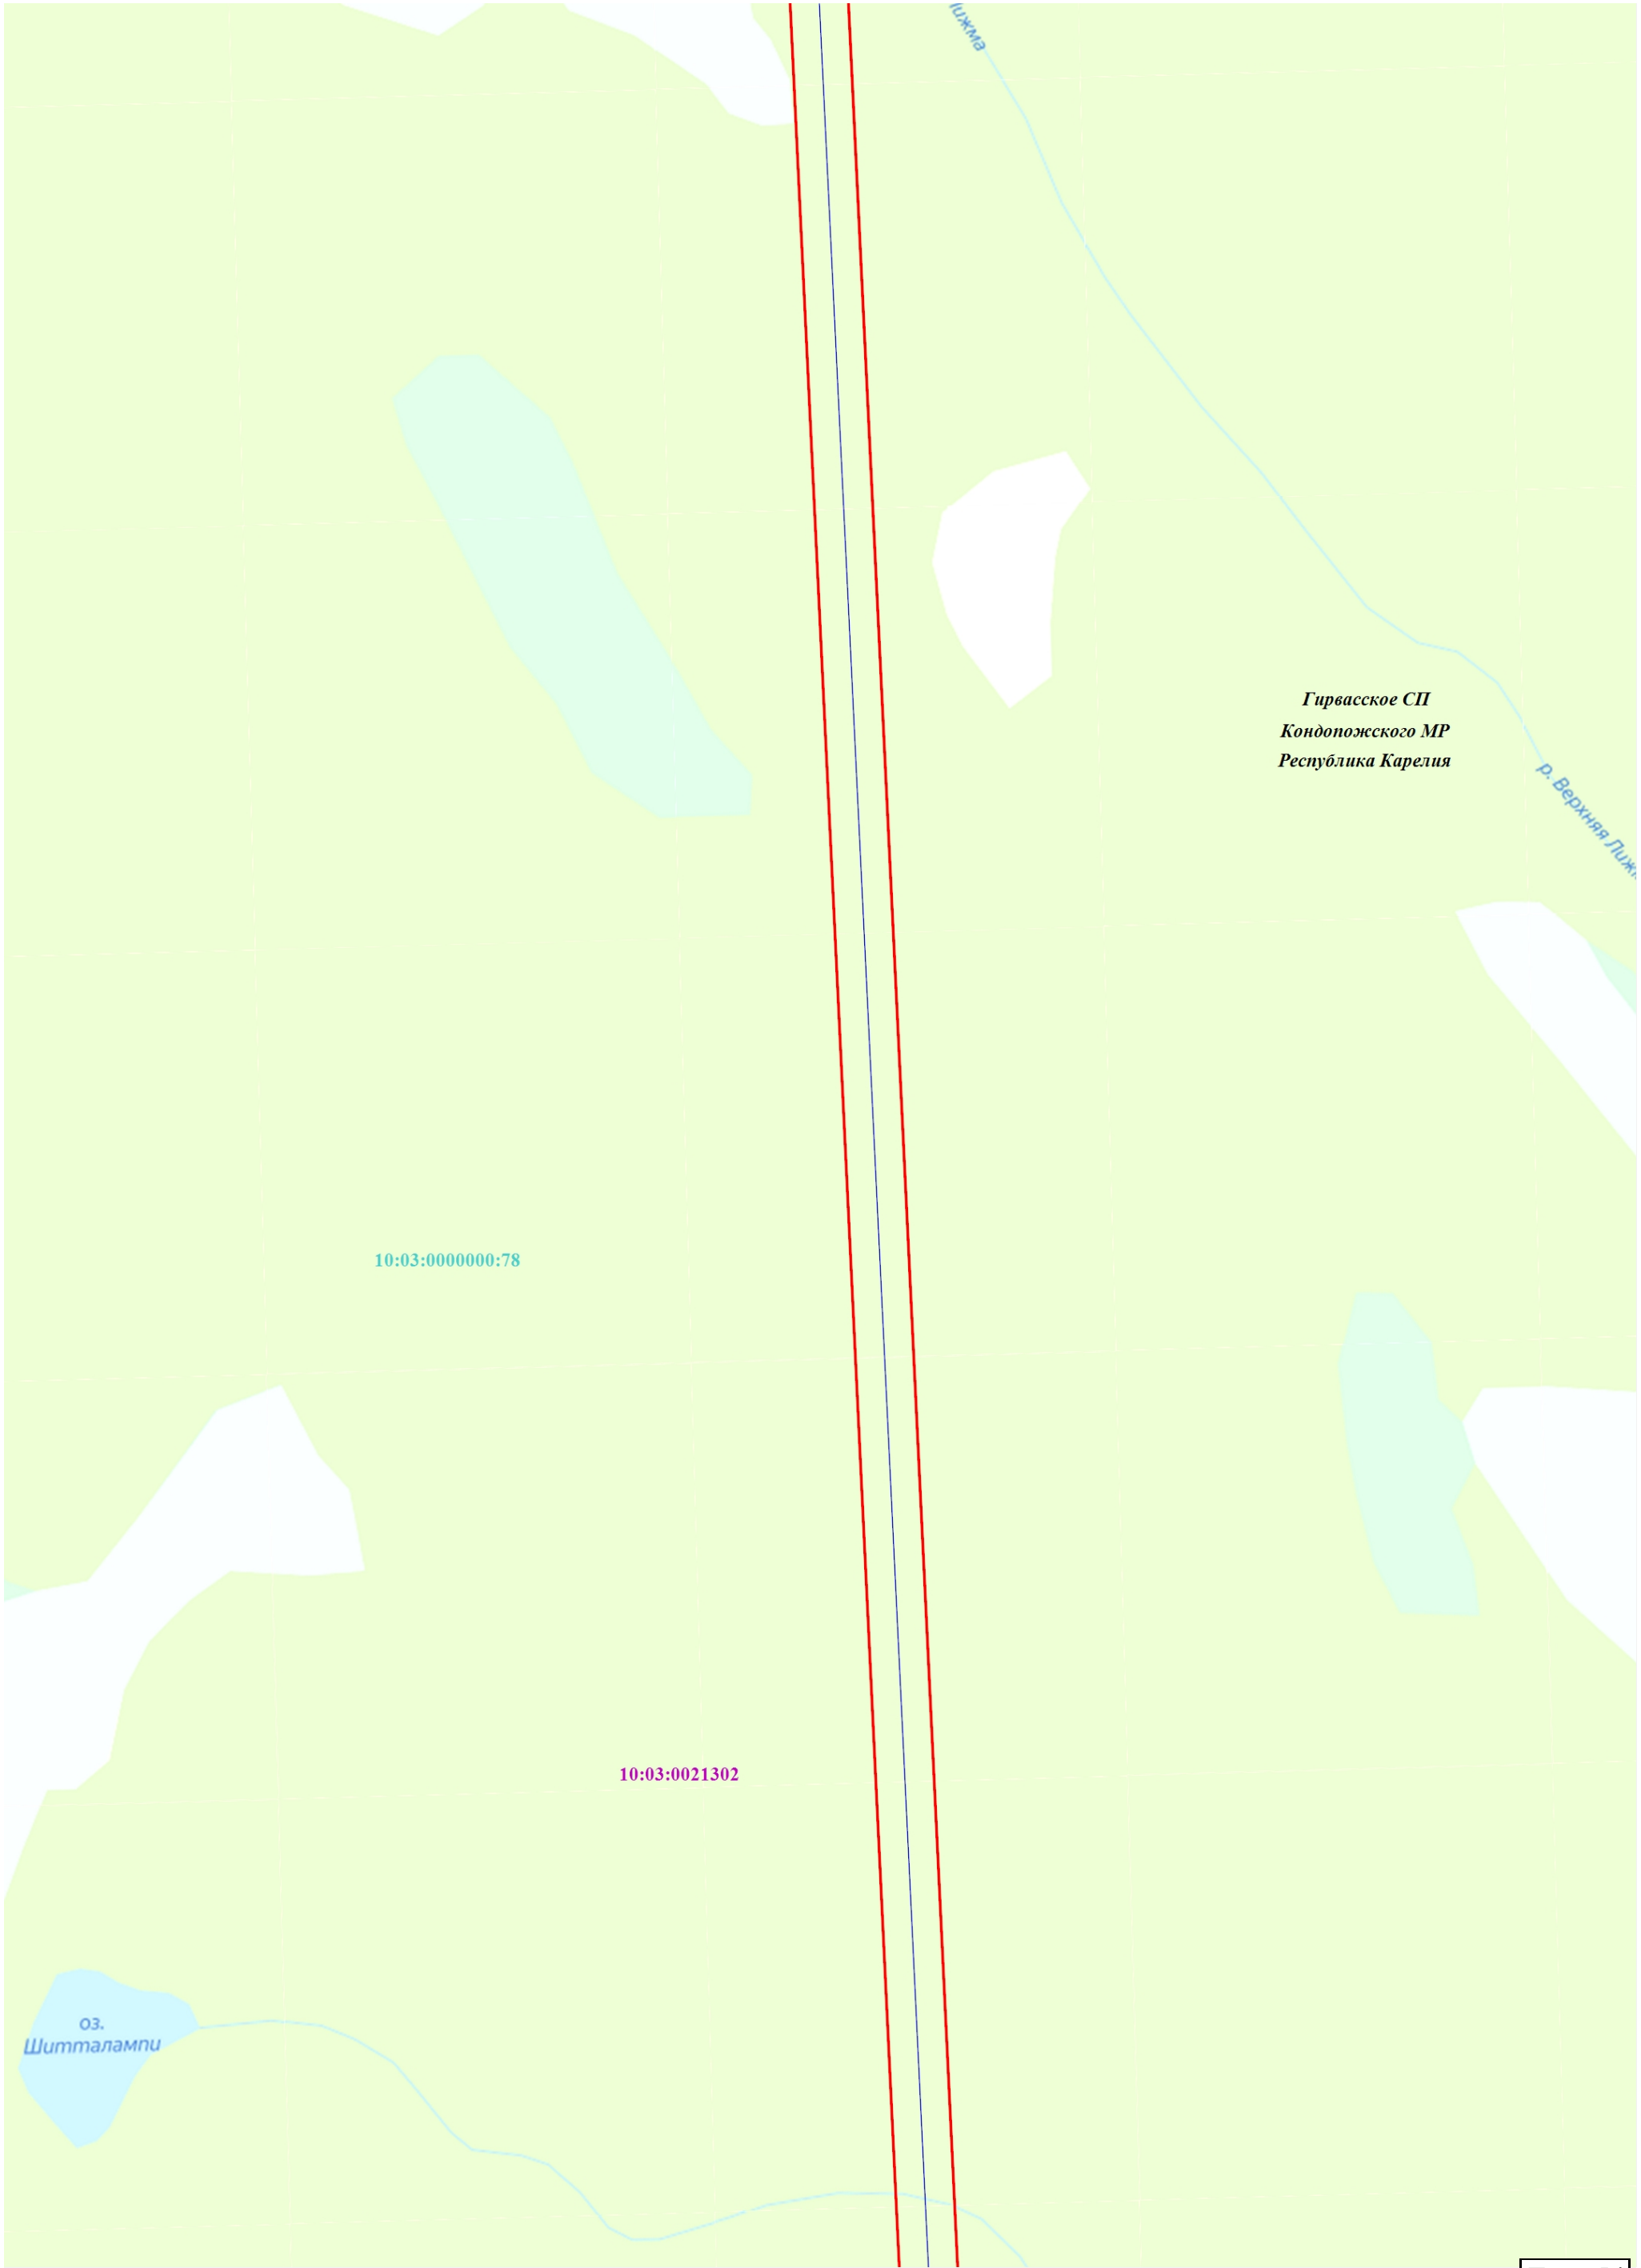


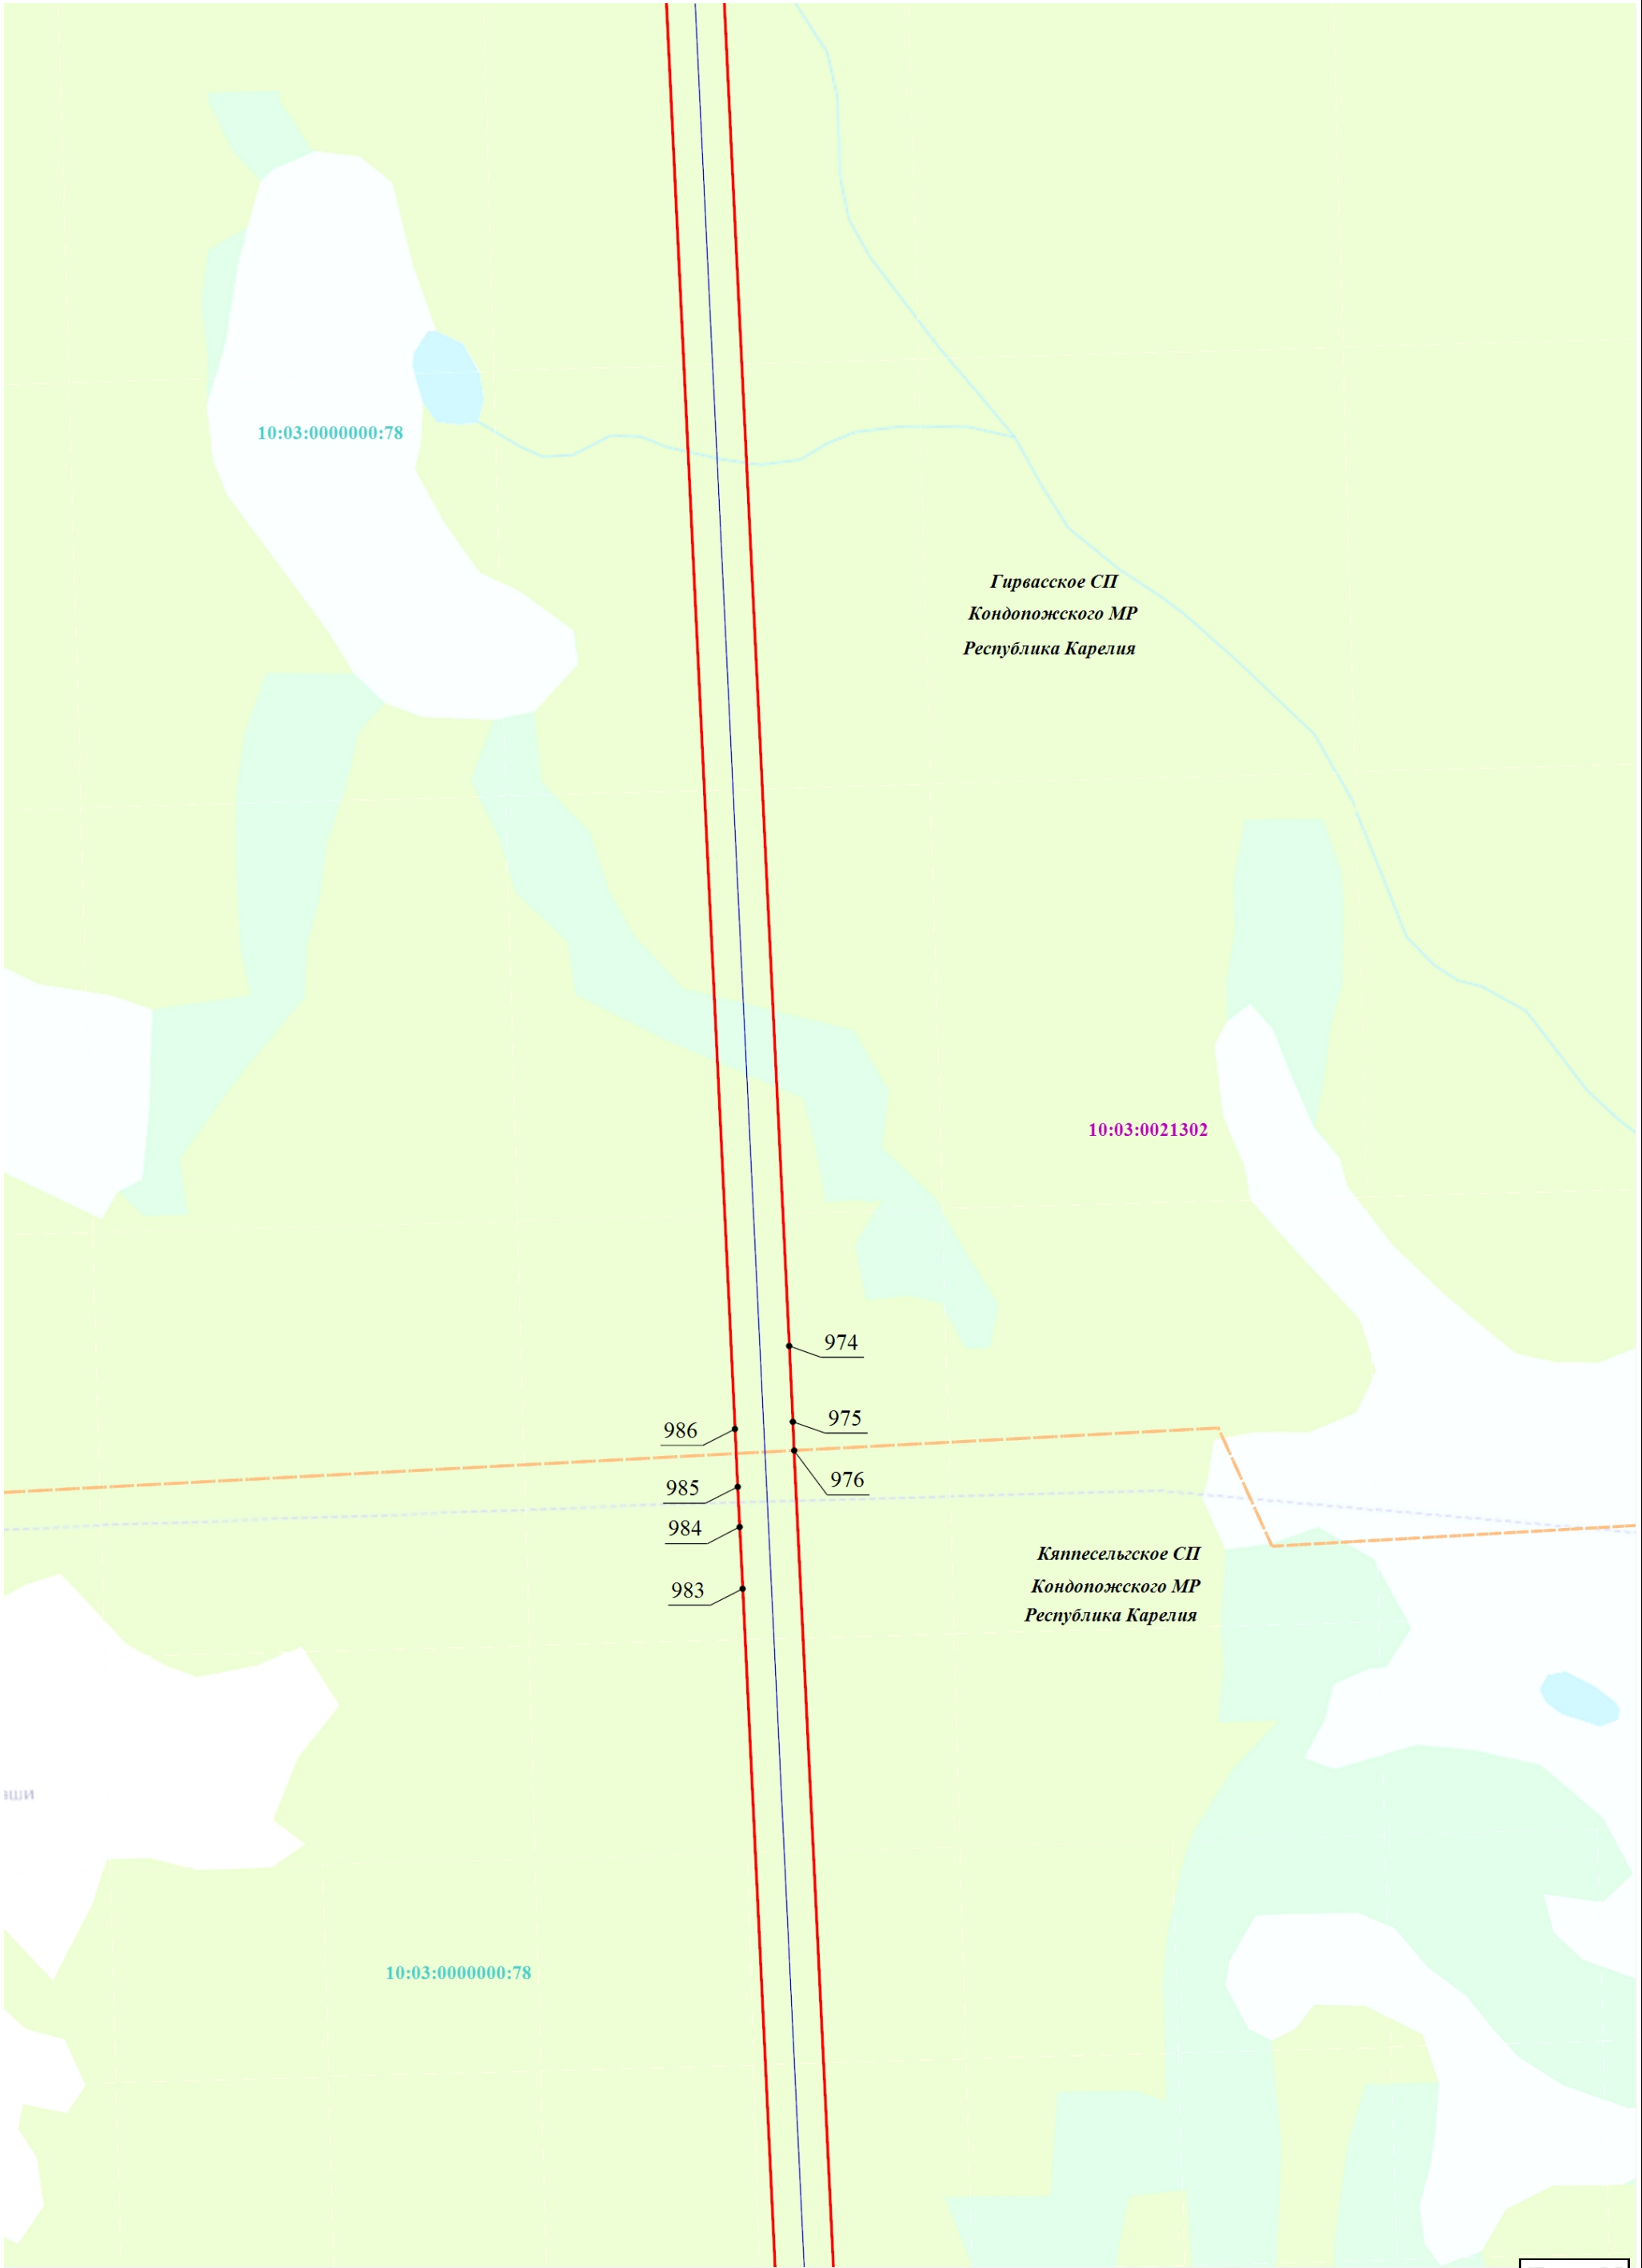


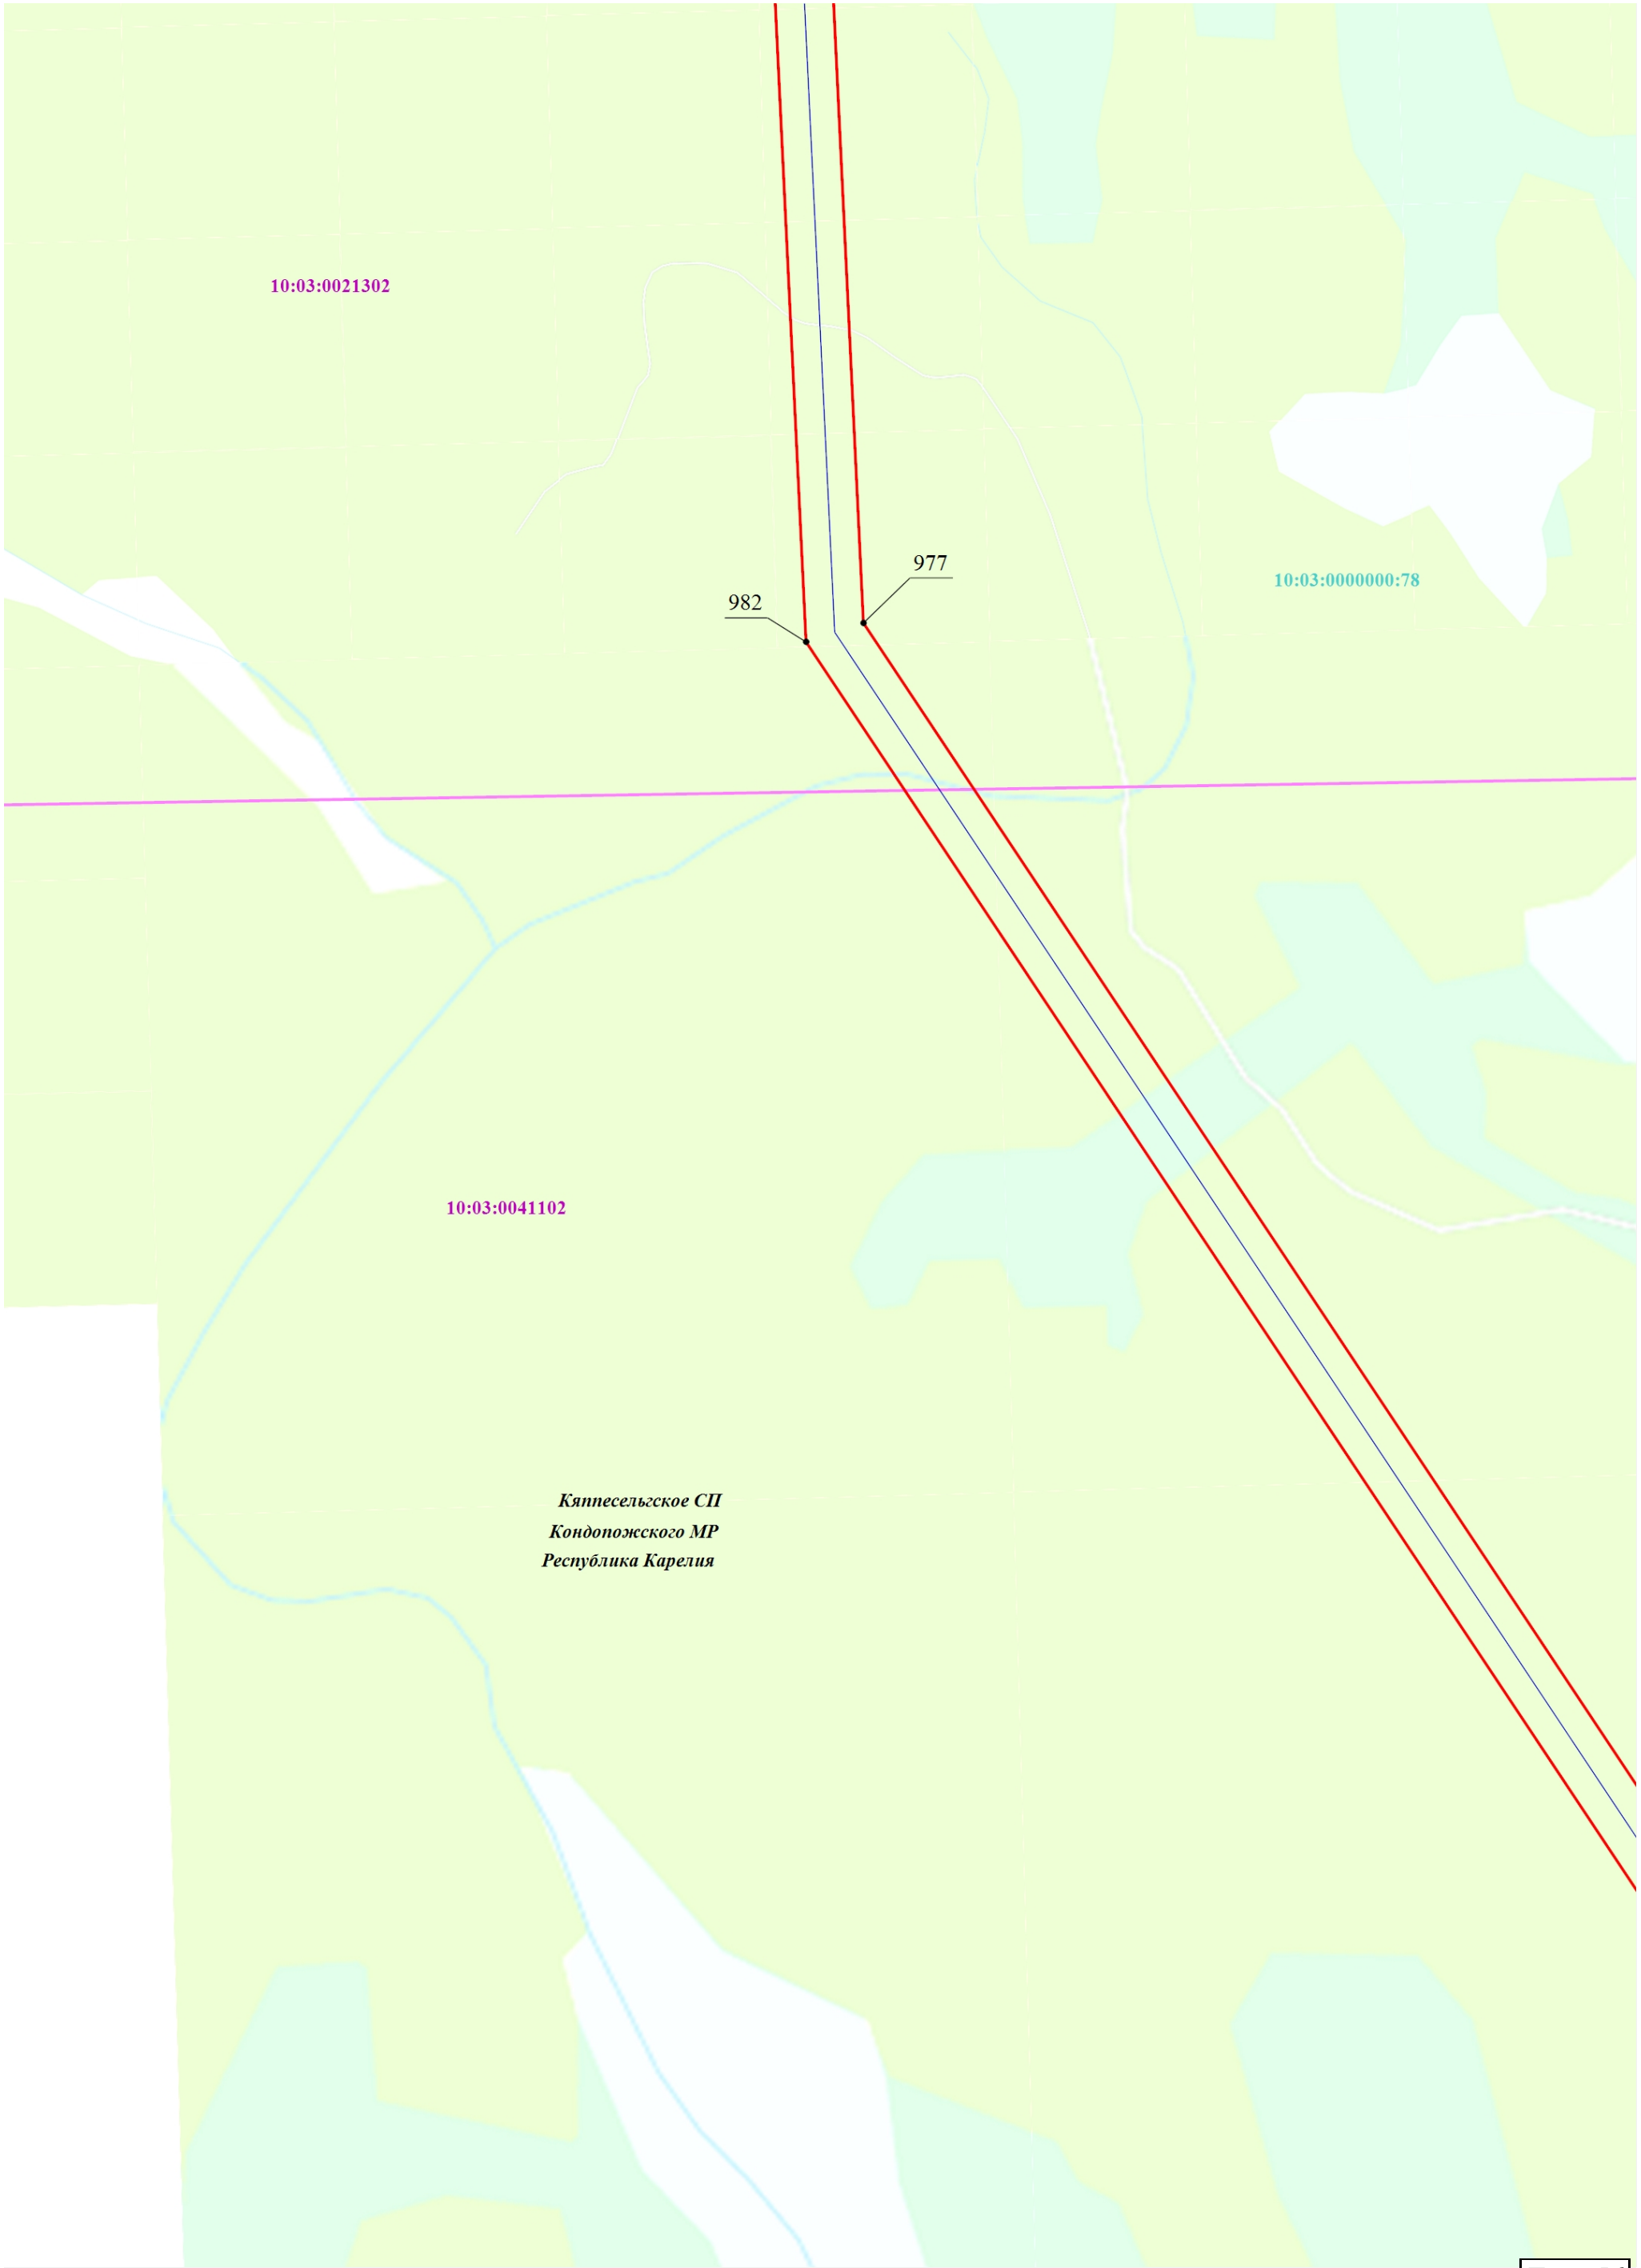



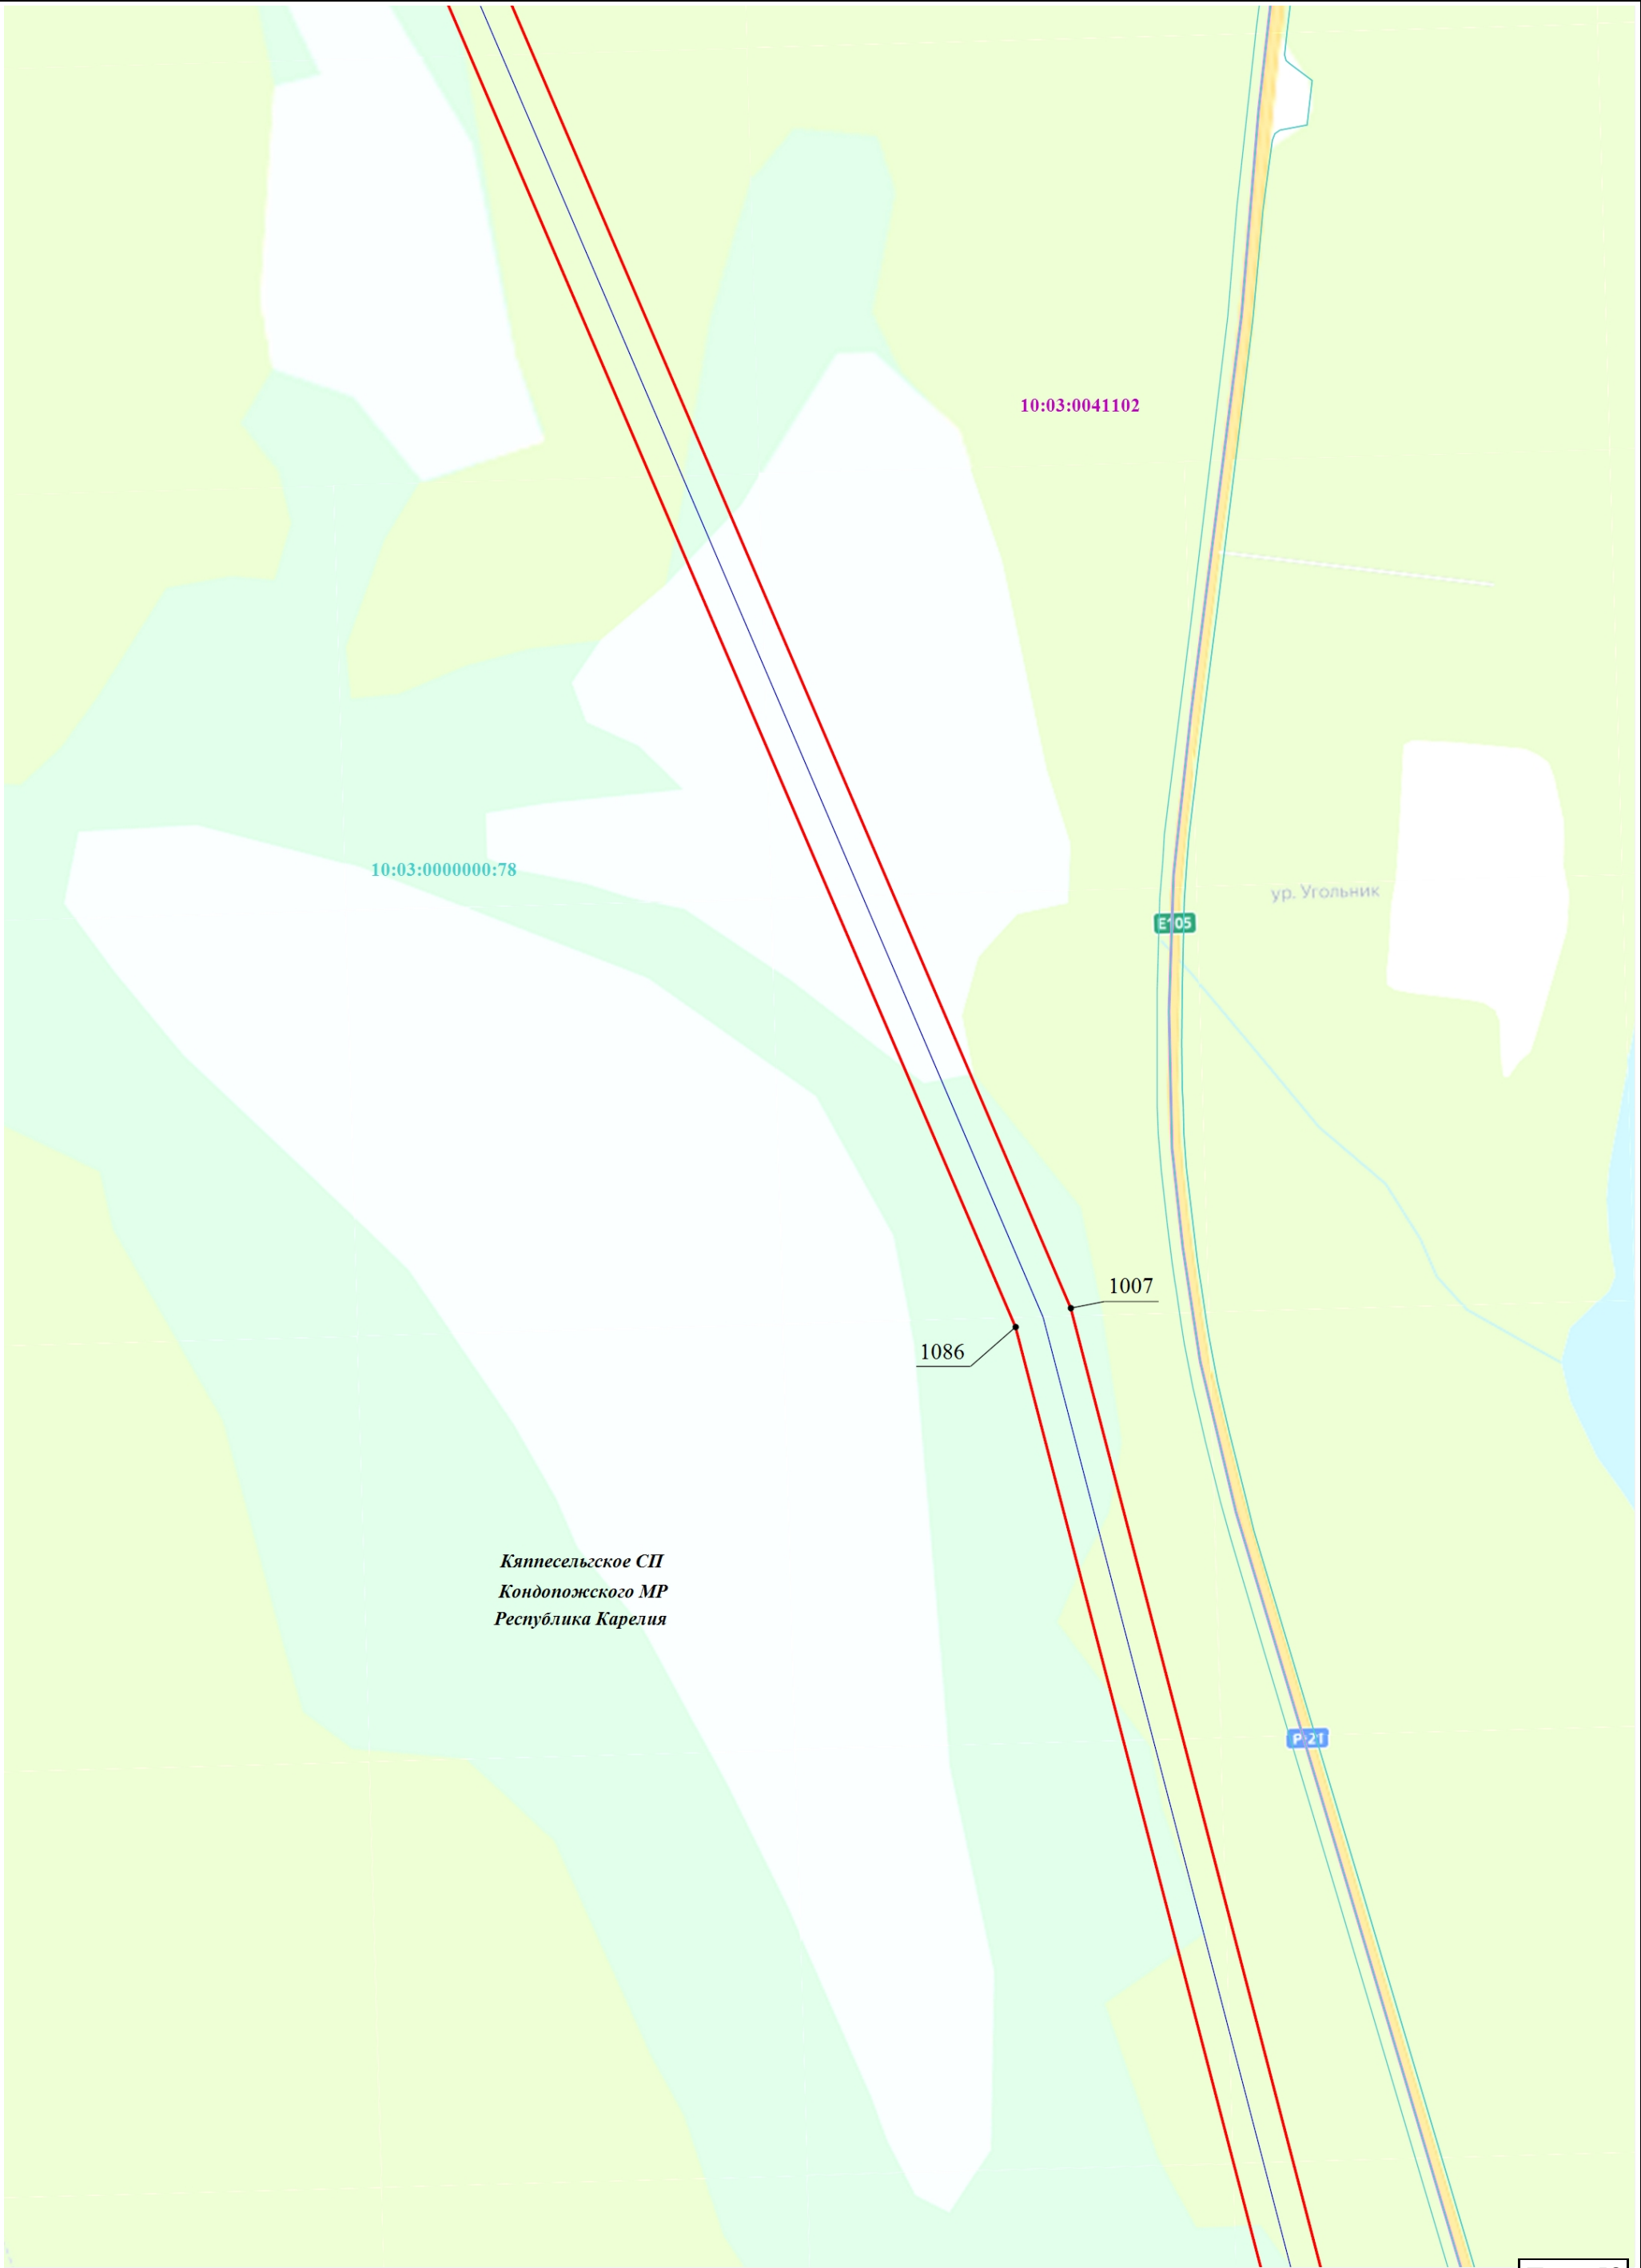

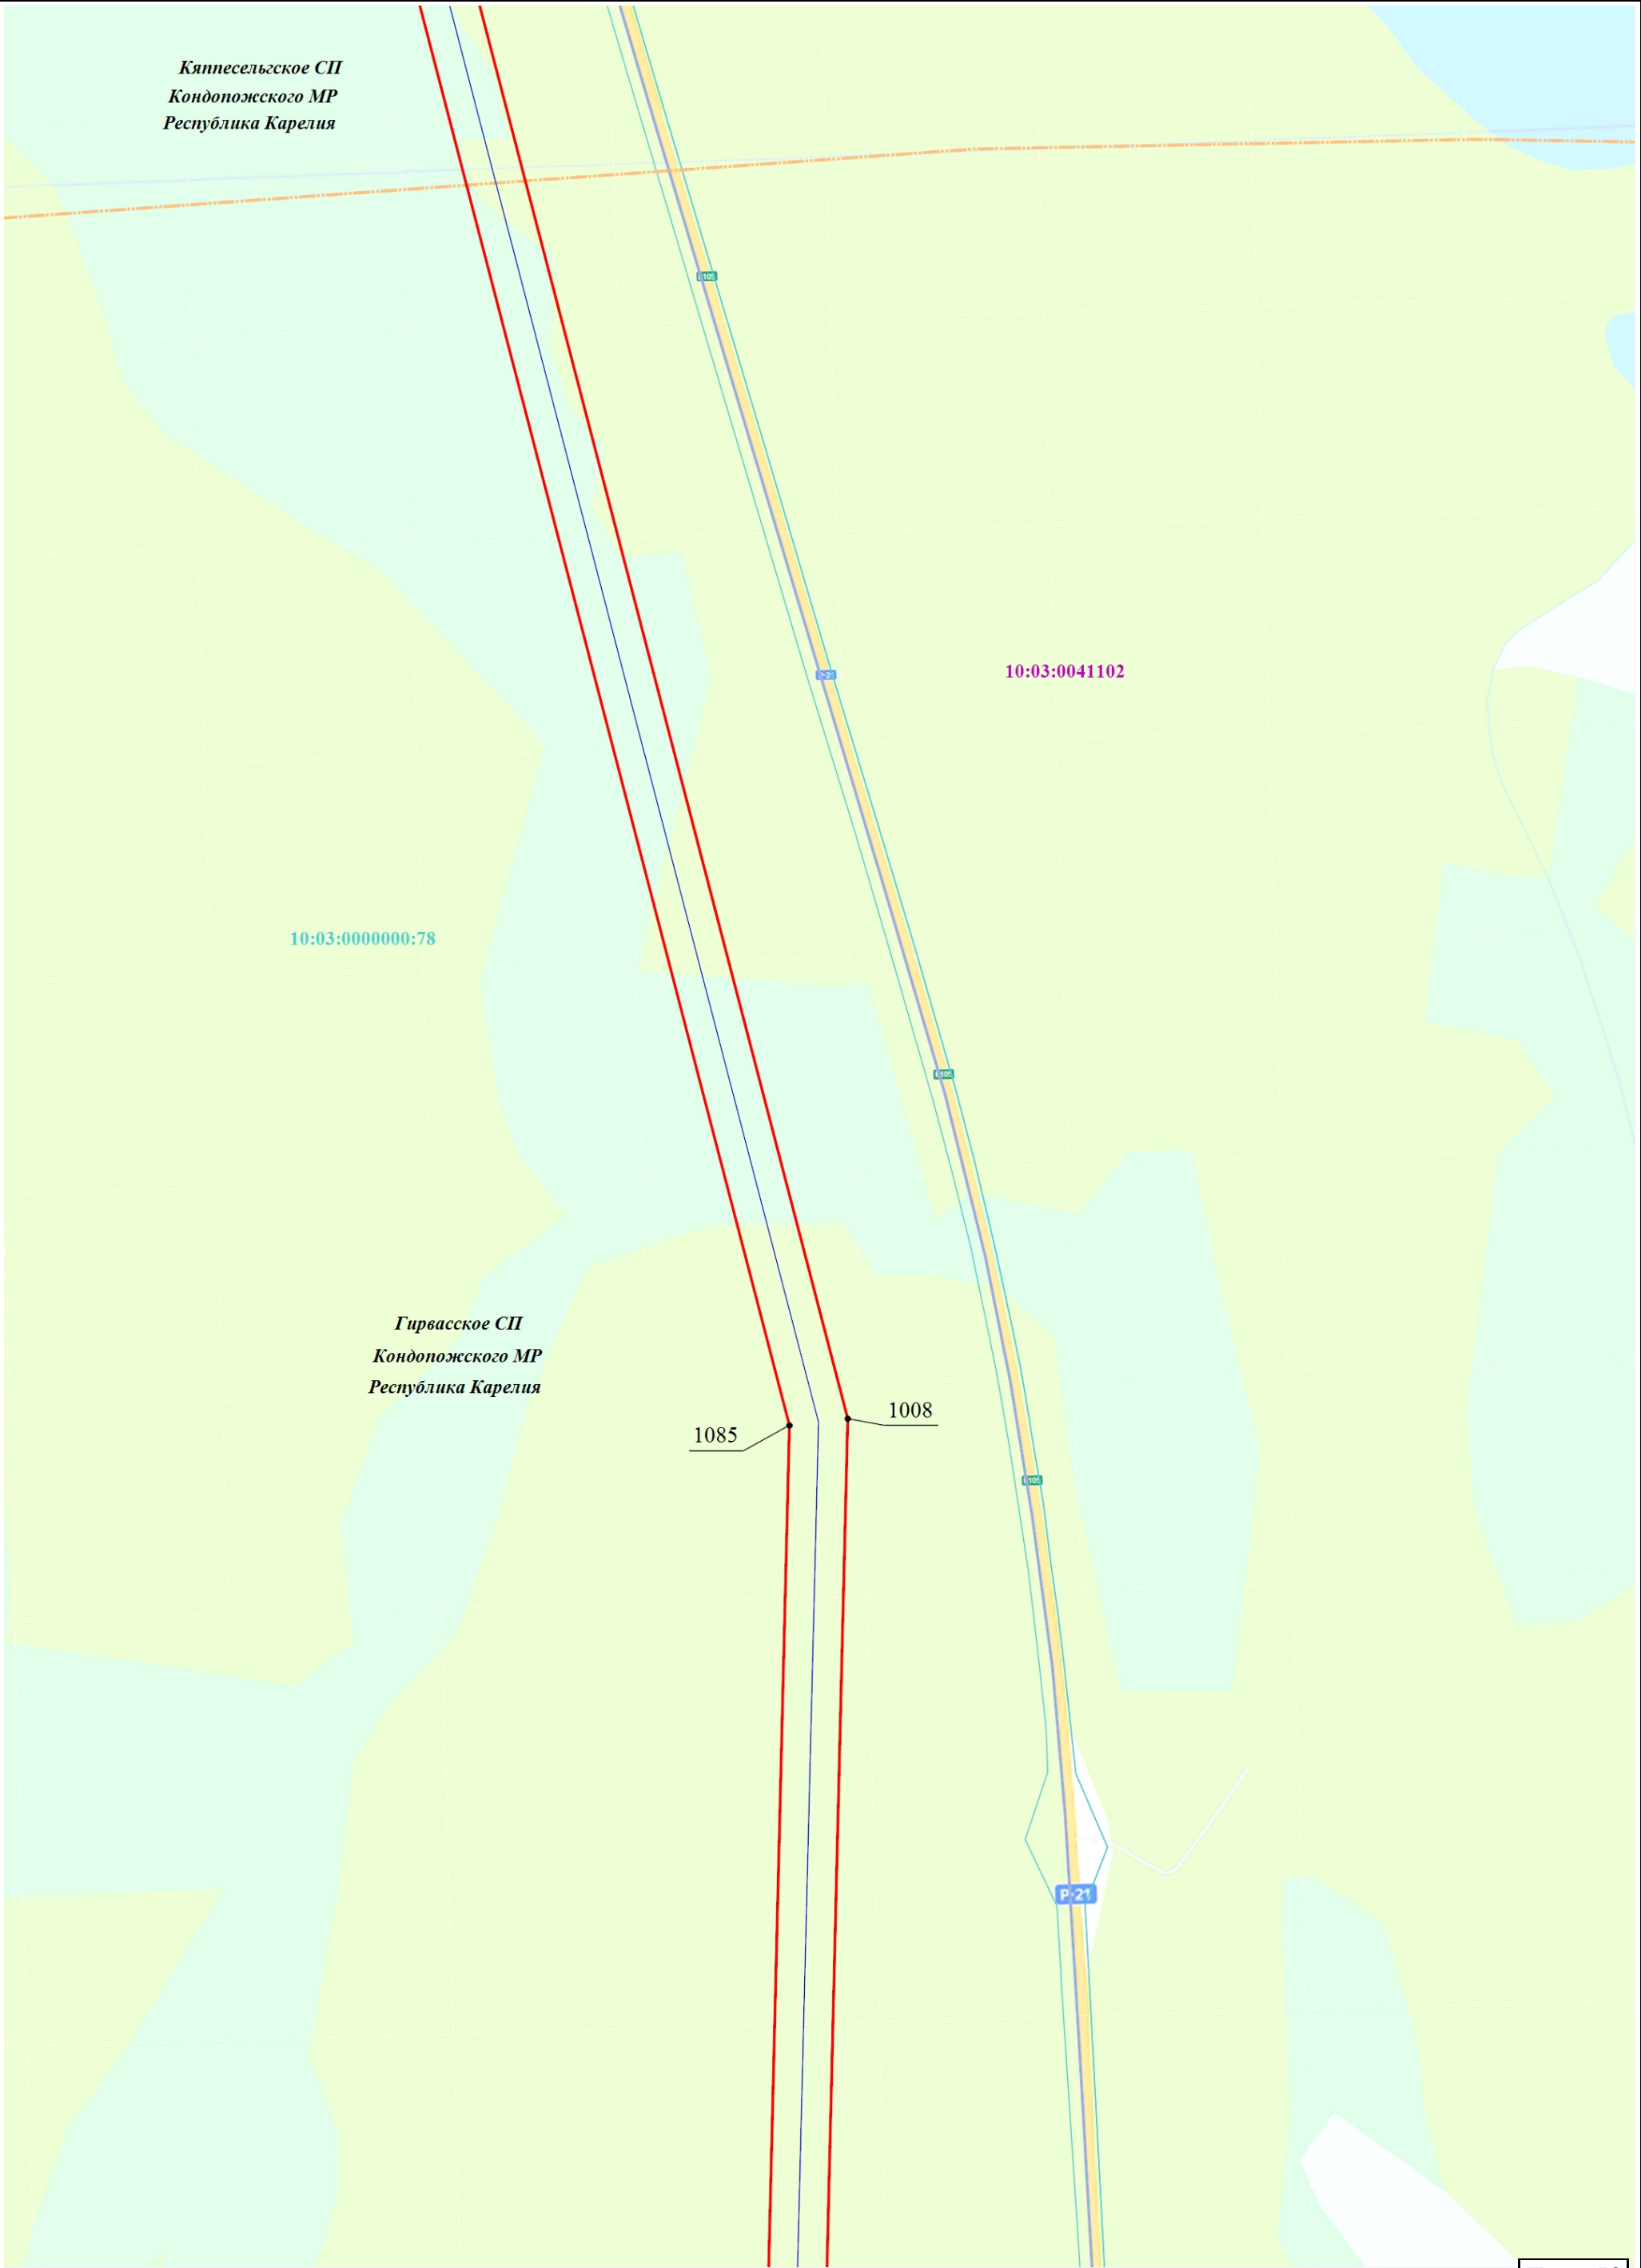


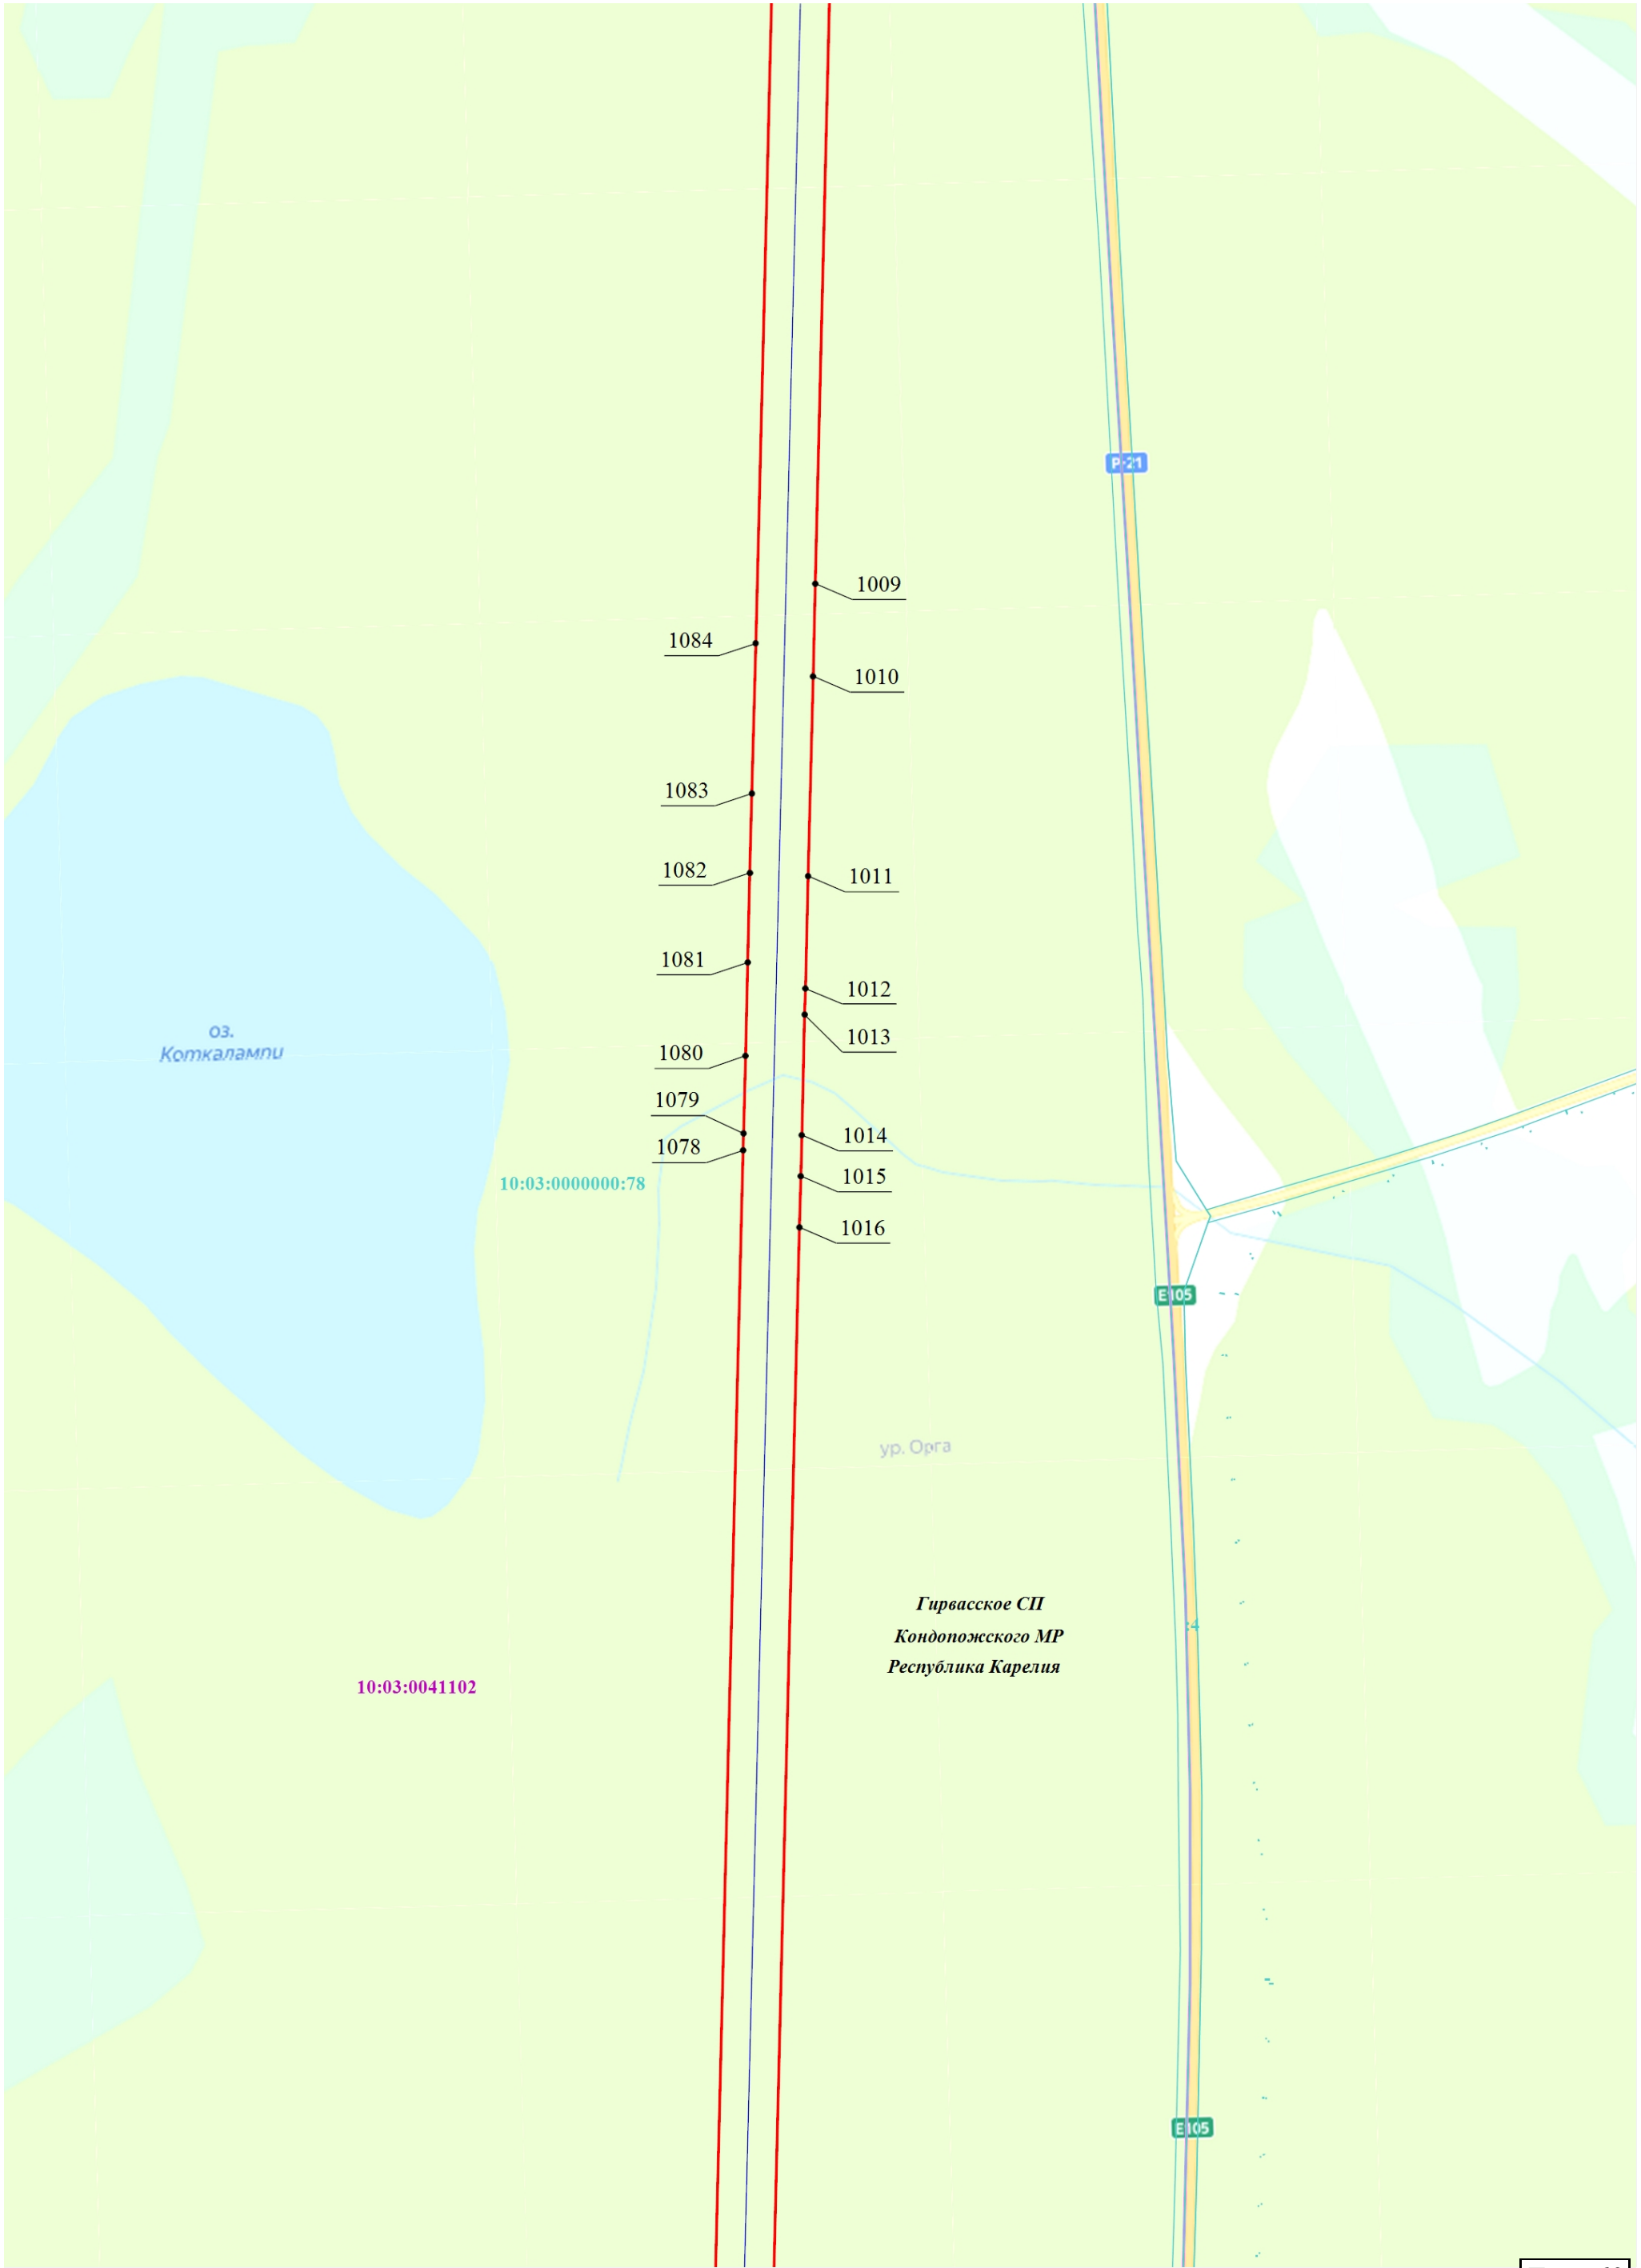


Раздел 4


План границ объекта


Схема расположения границ публичного сервитута

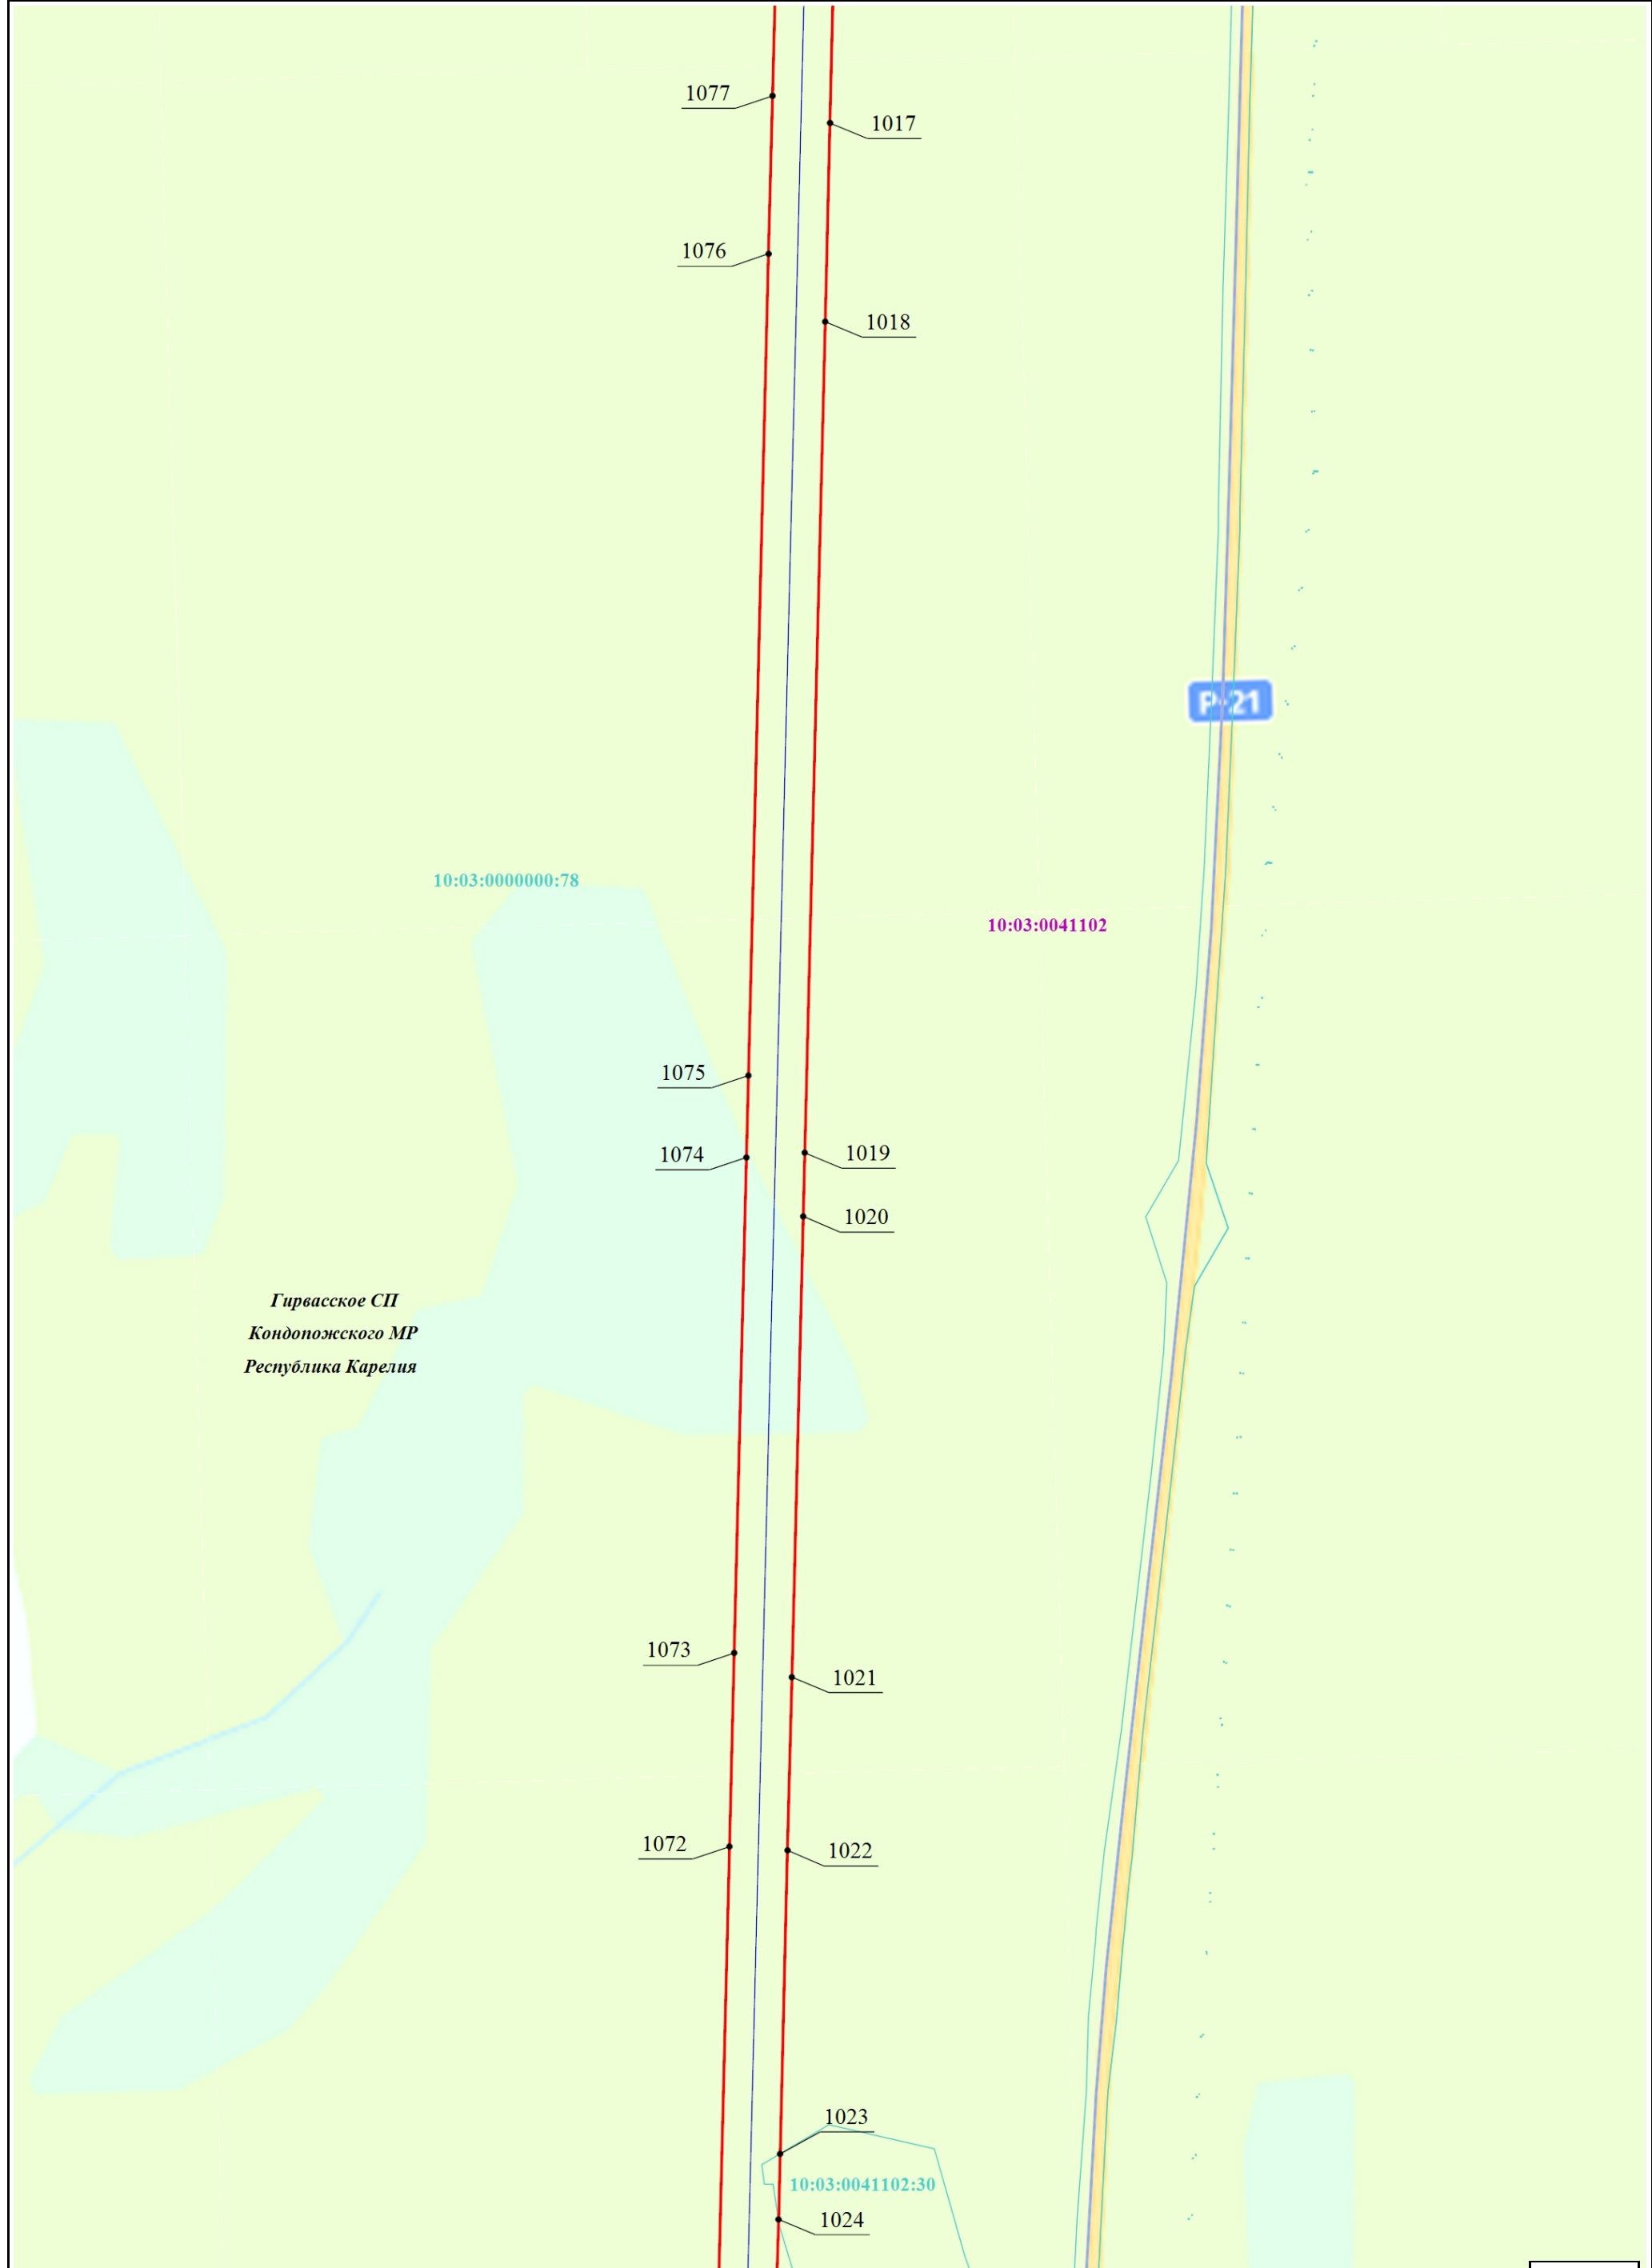

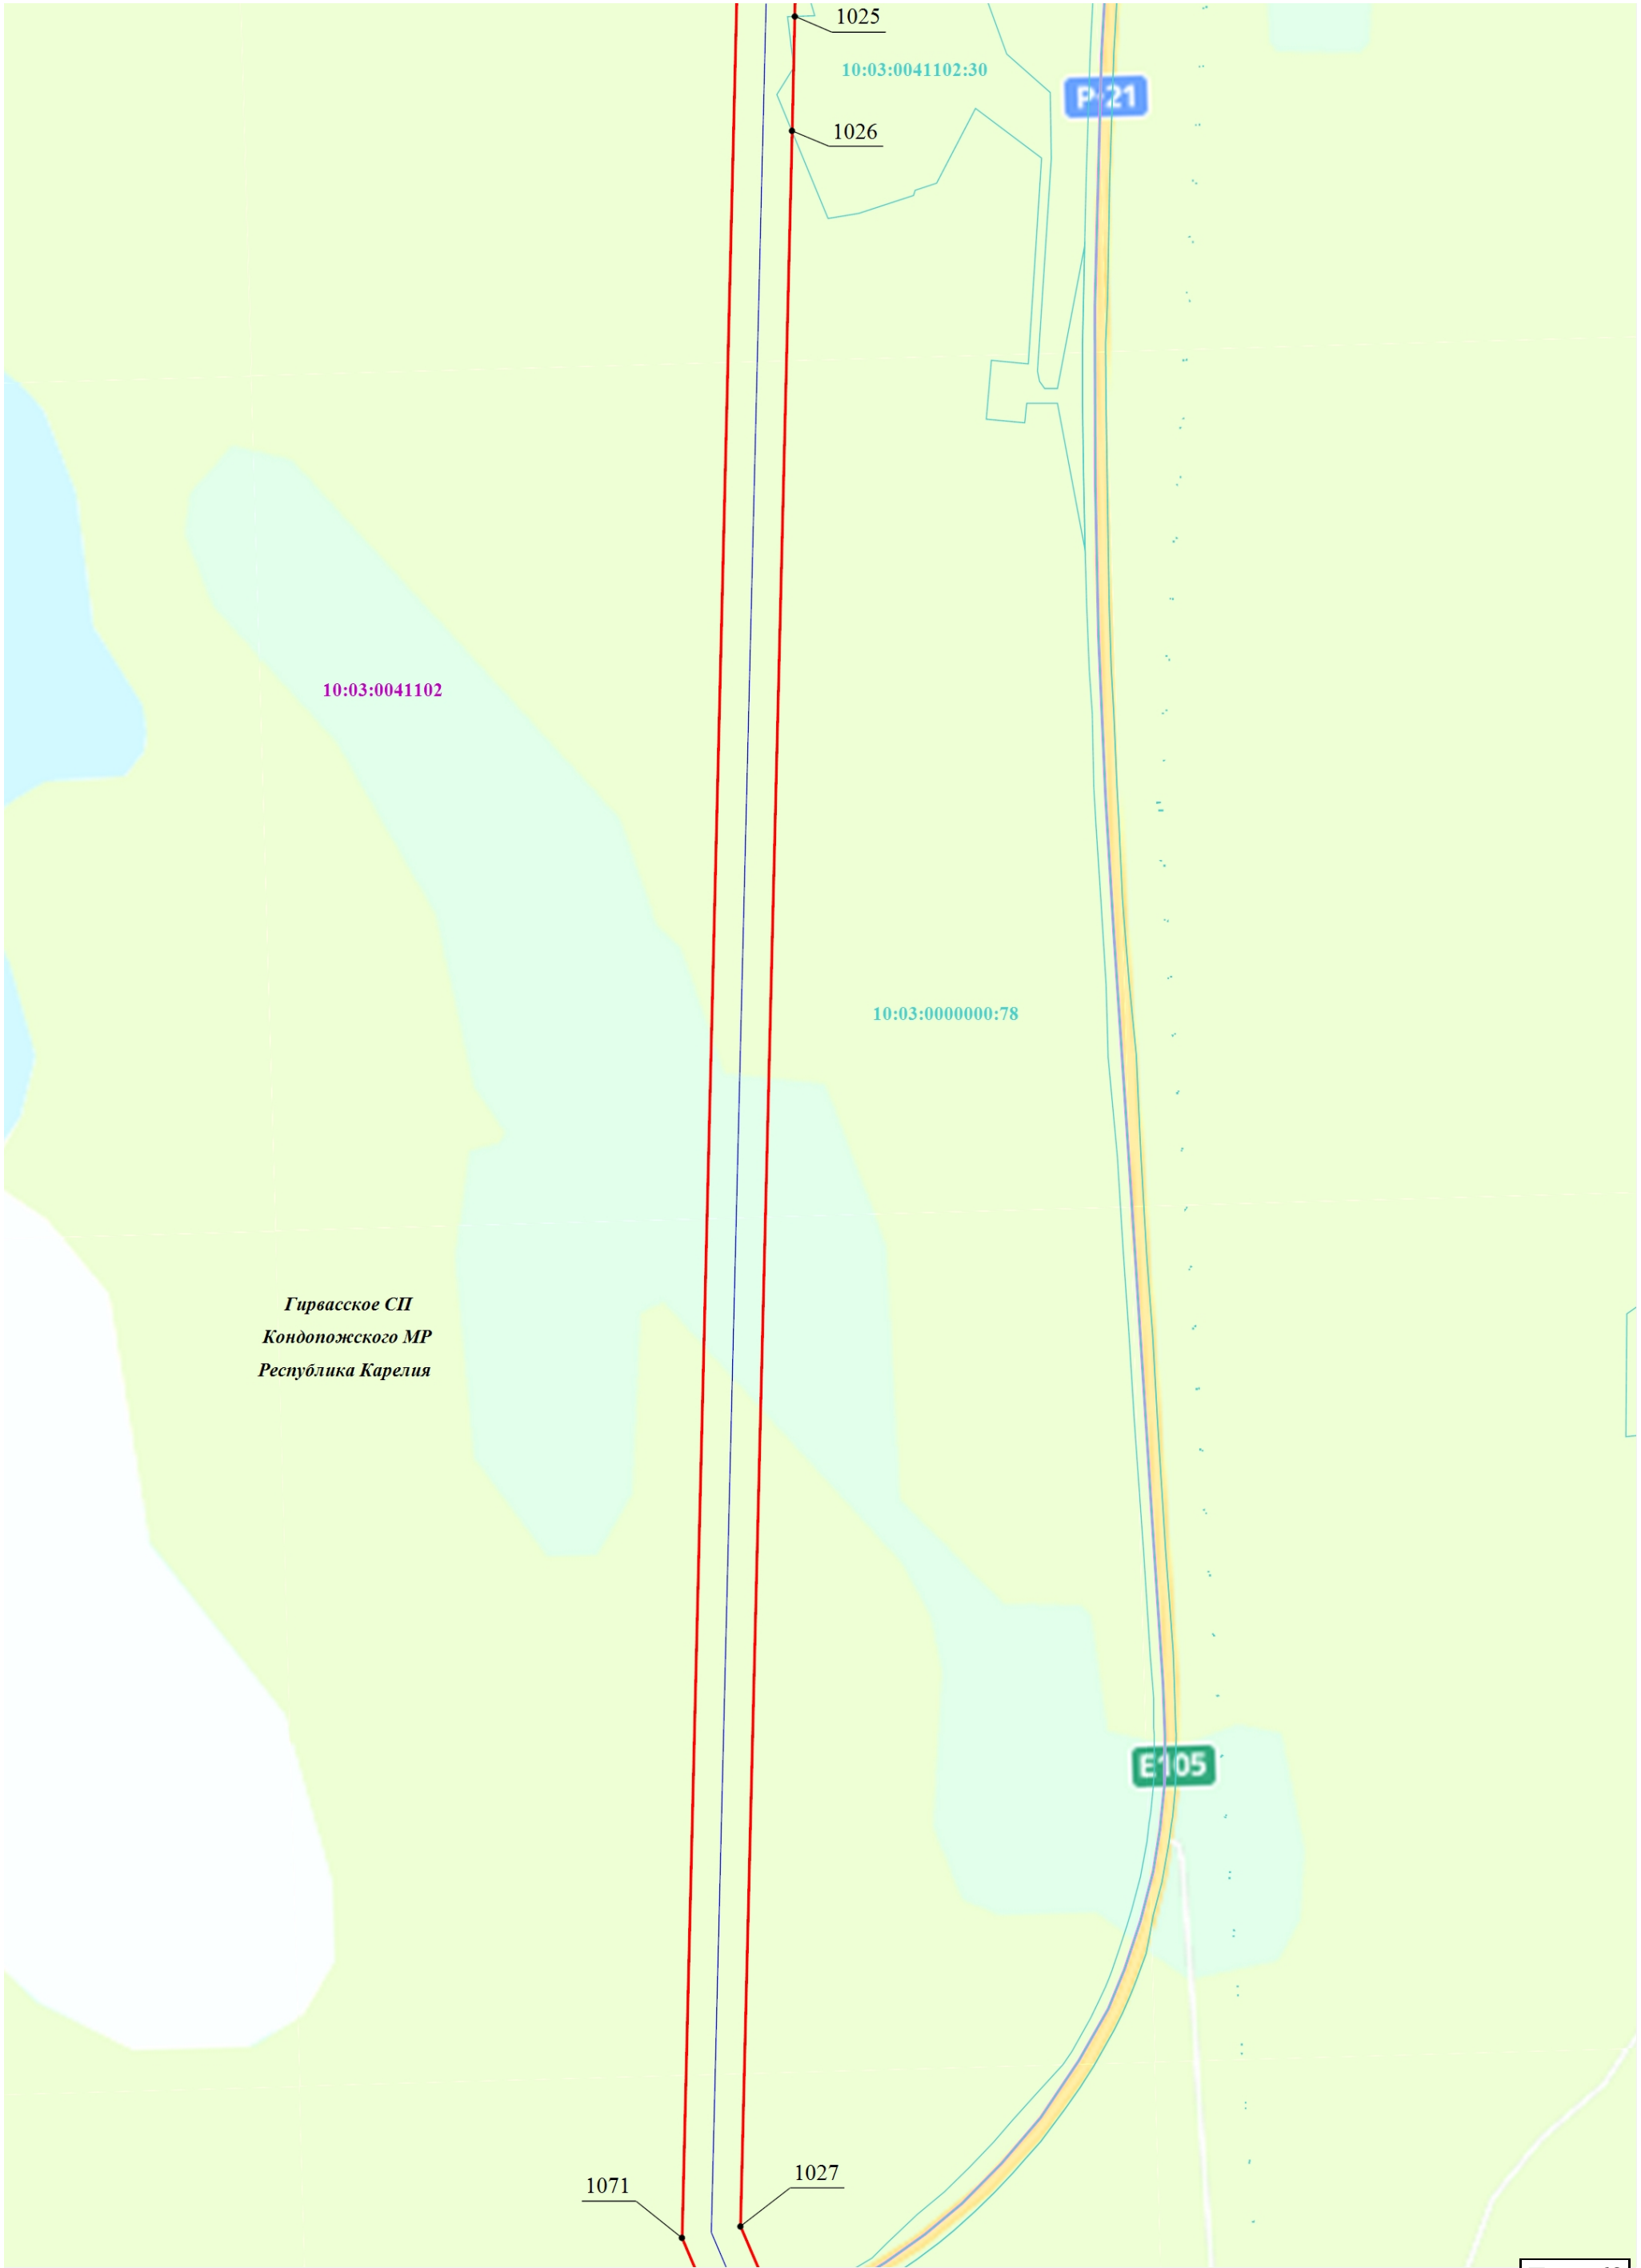


*Гирвасское СП
Кондопожского МР
Республика Карелия*

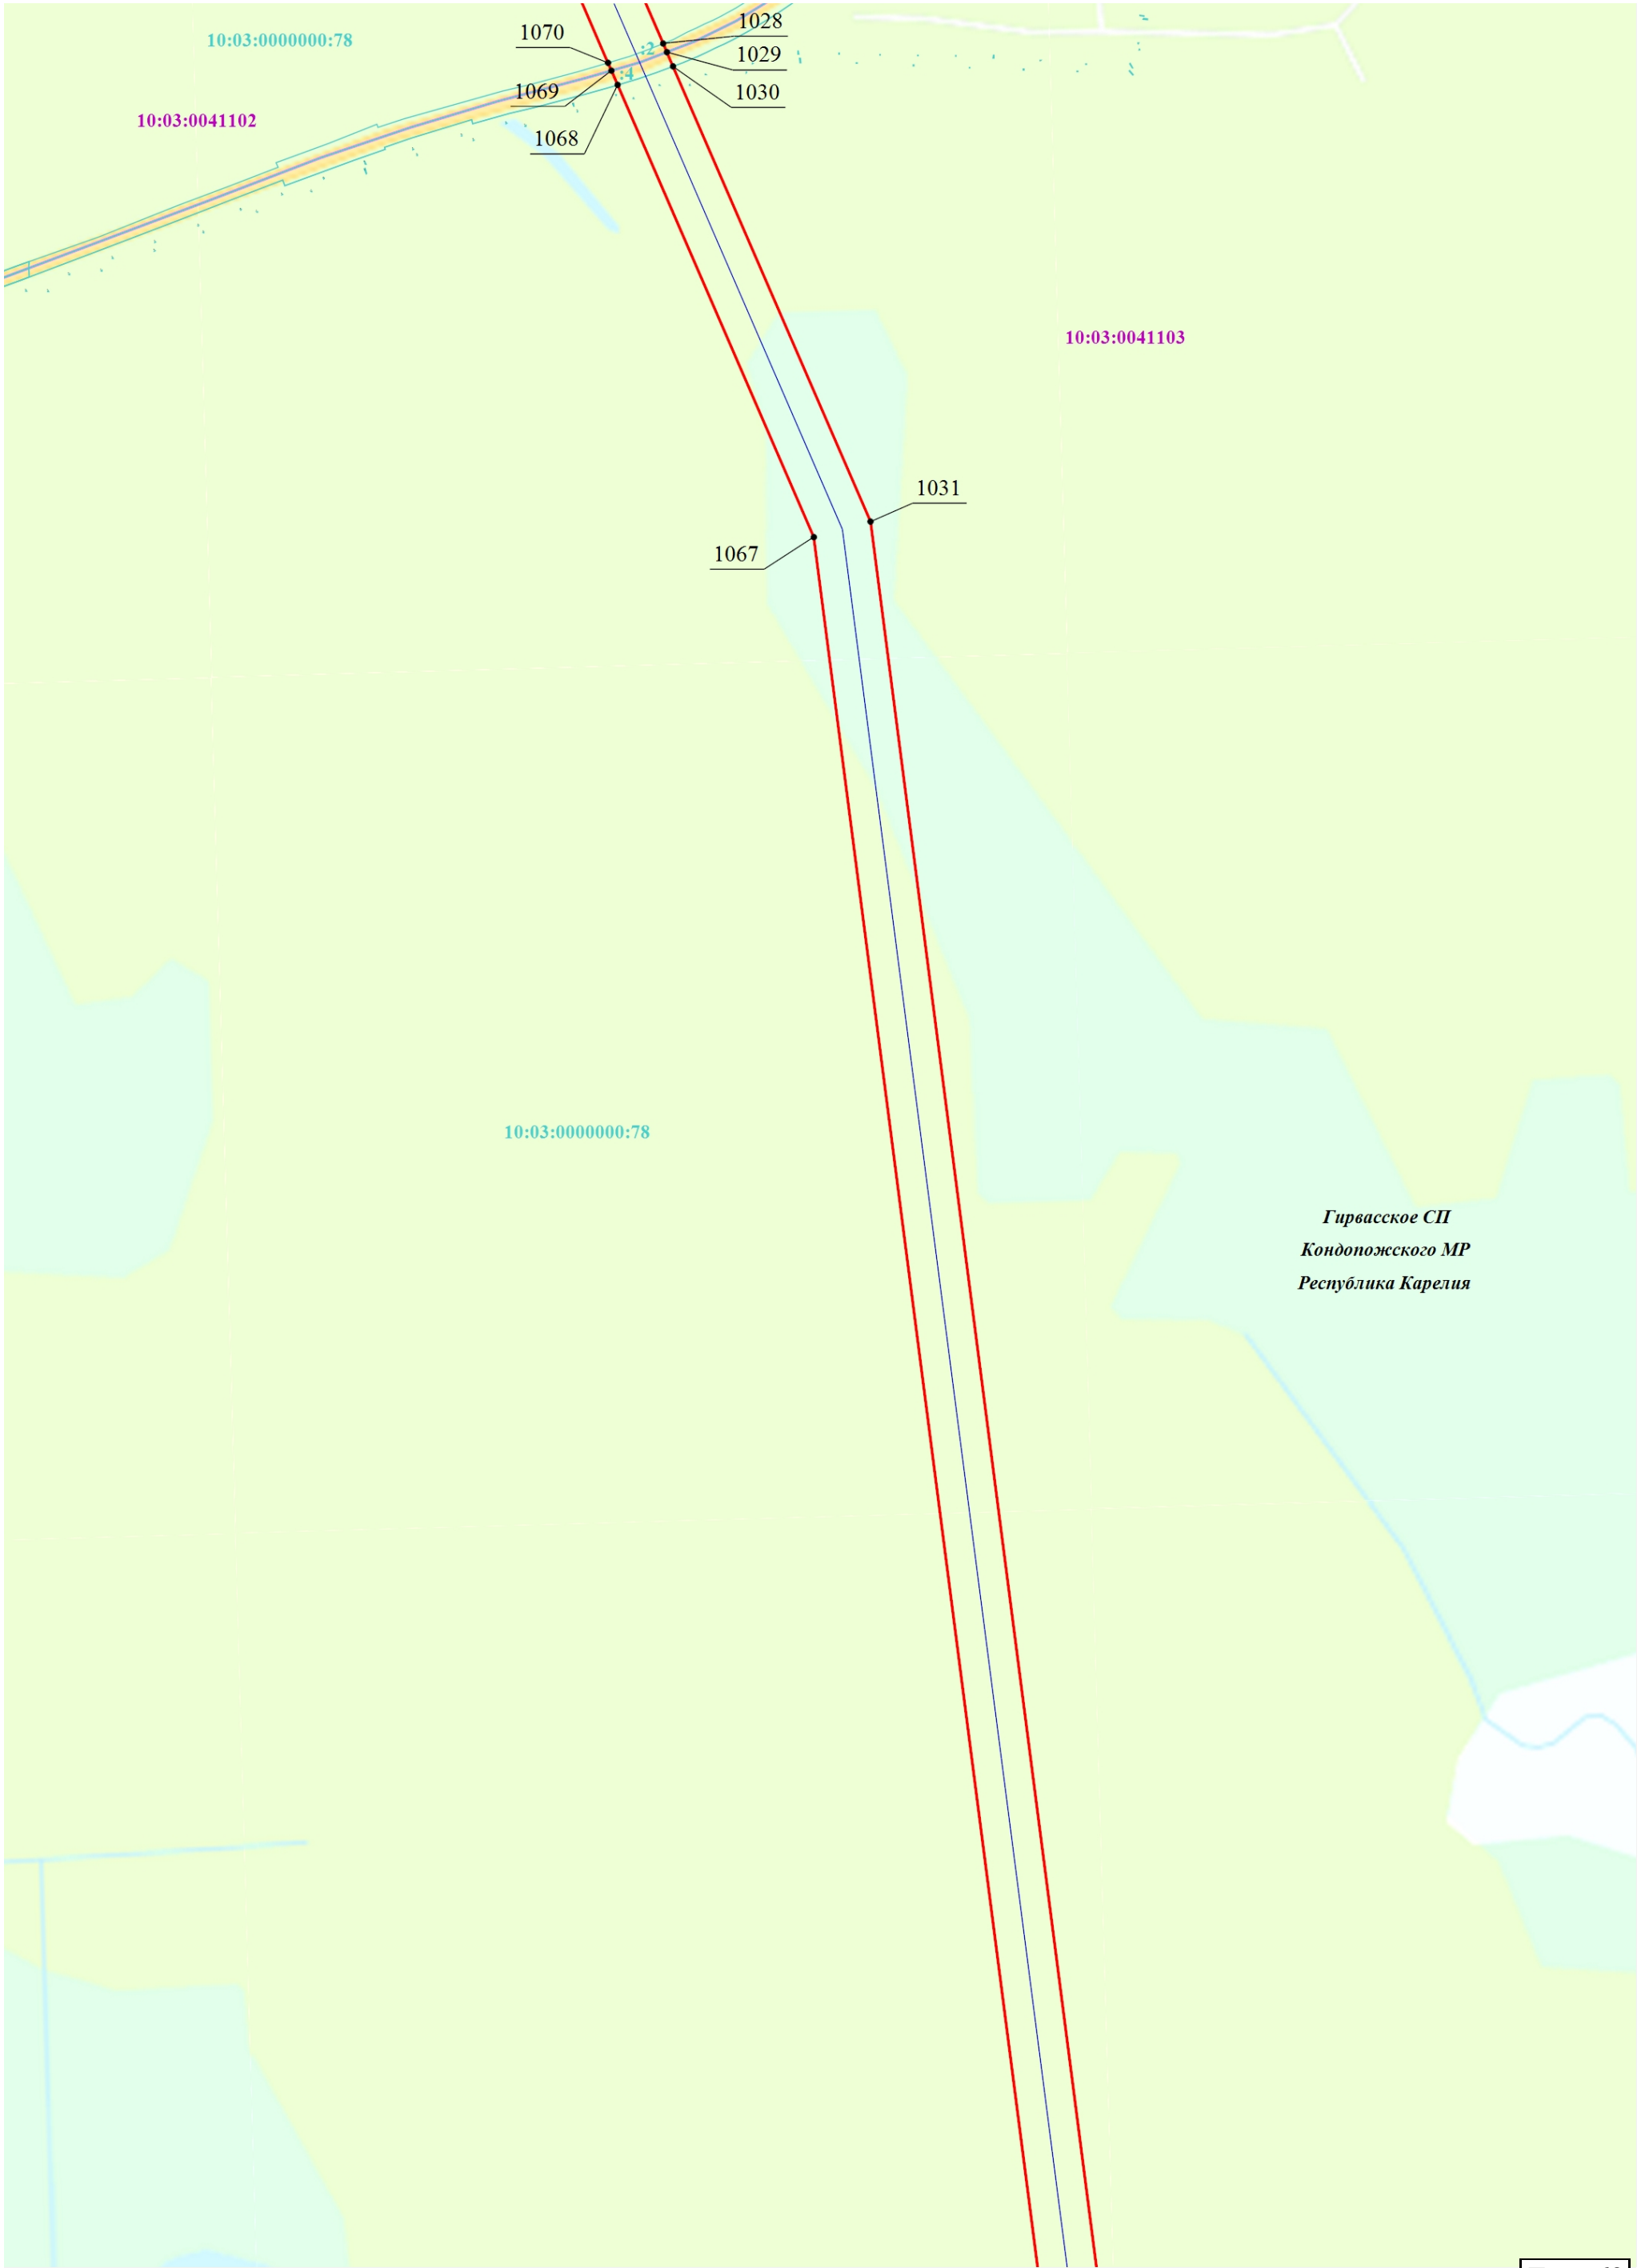


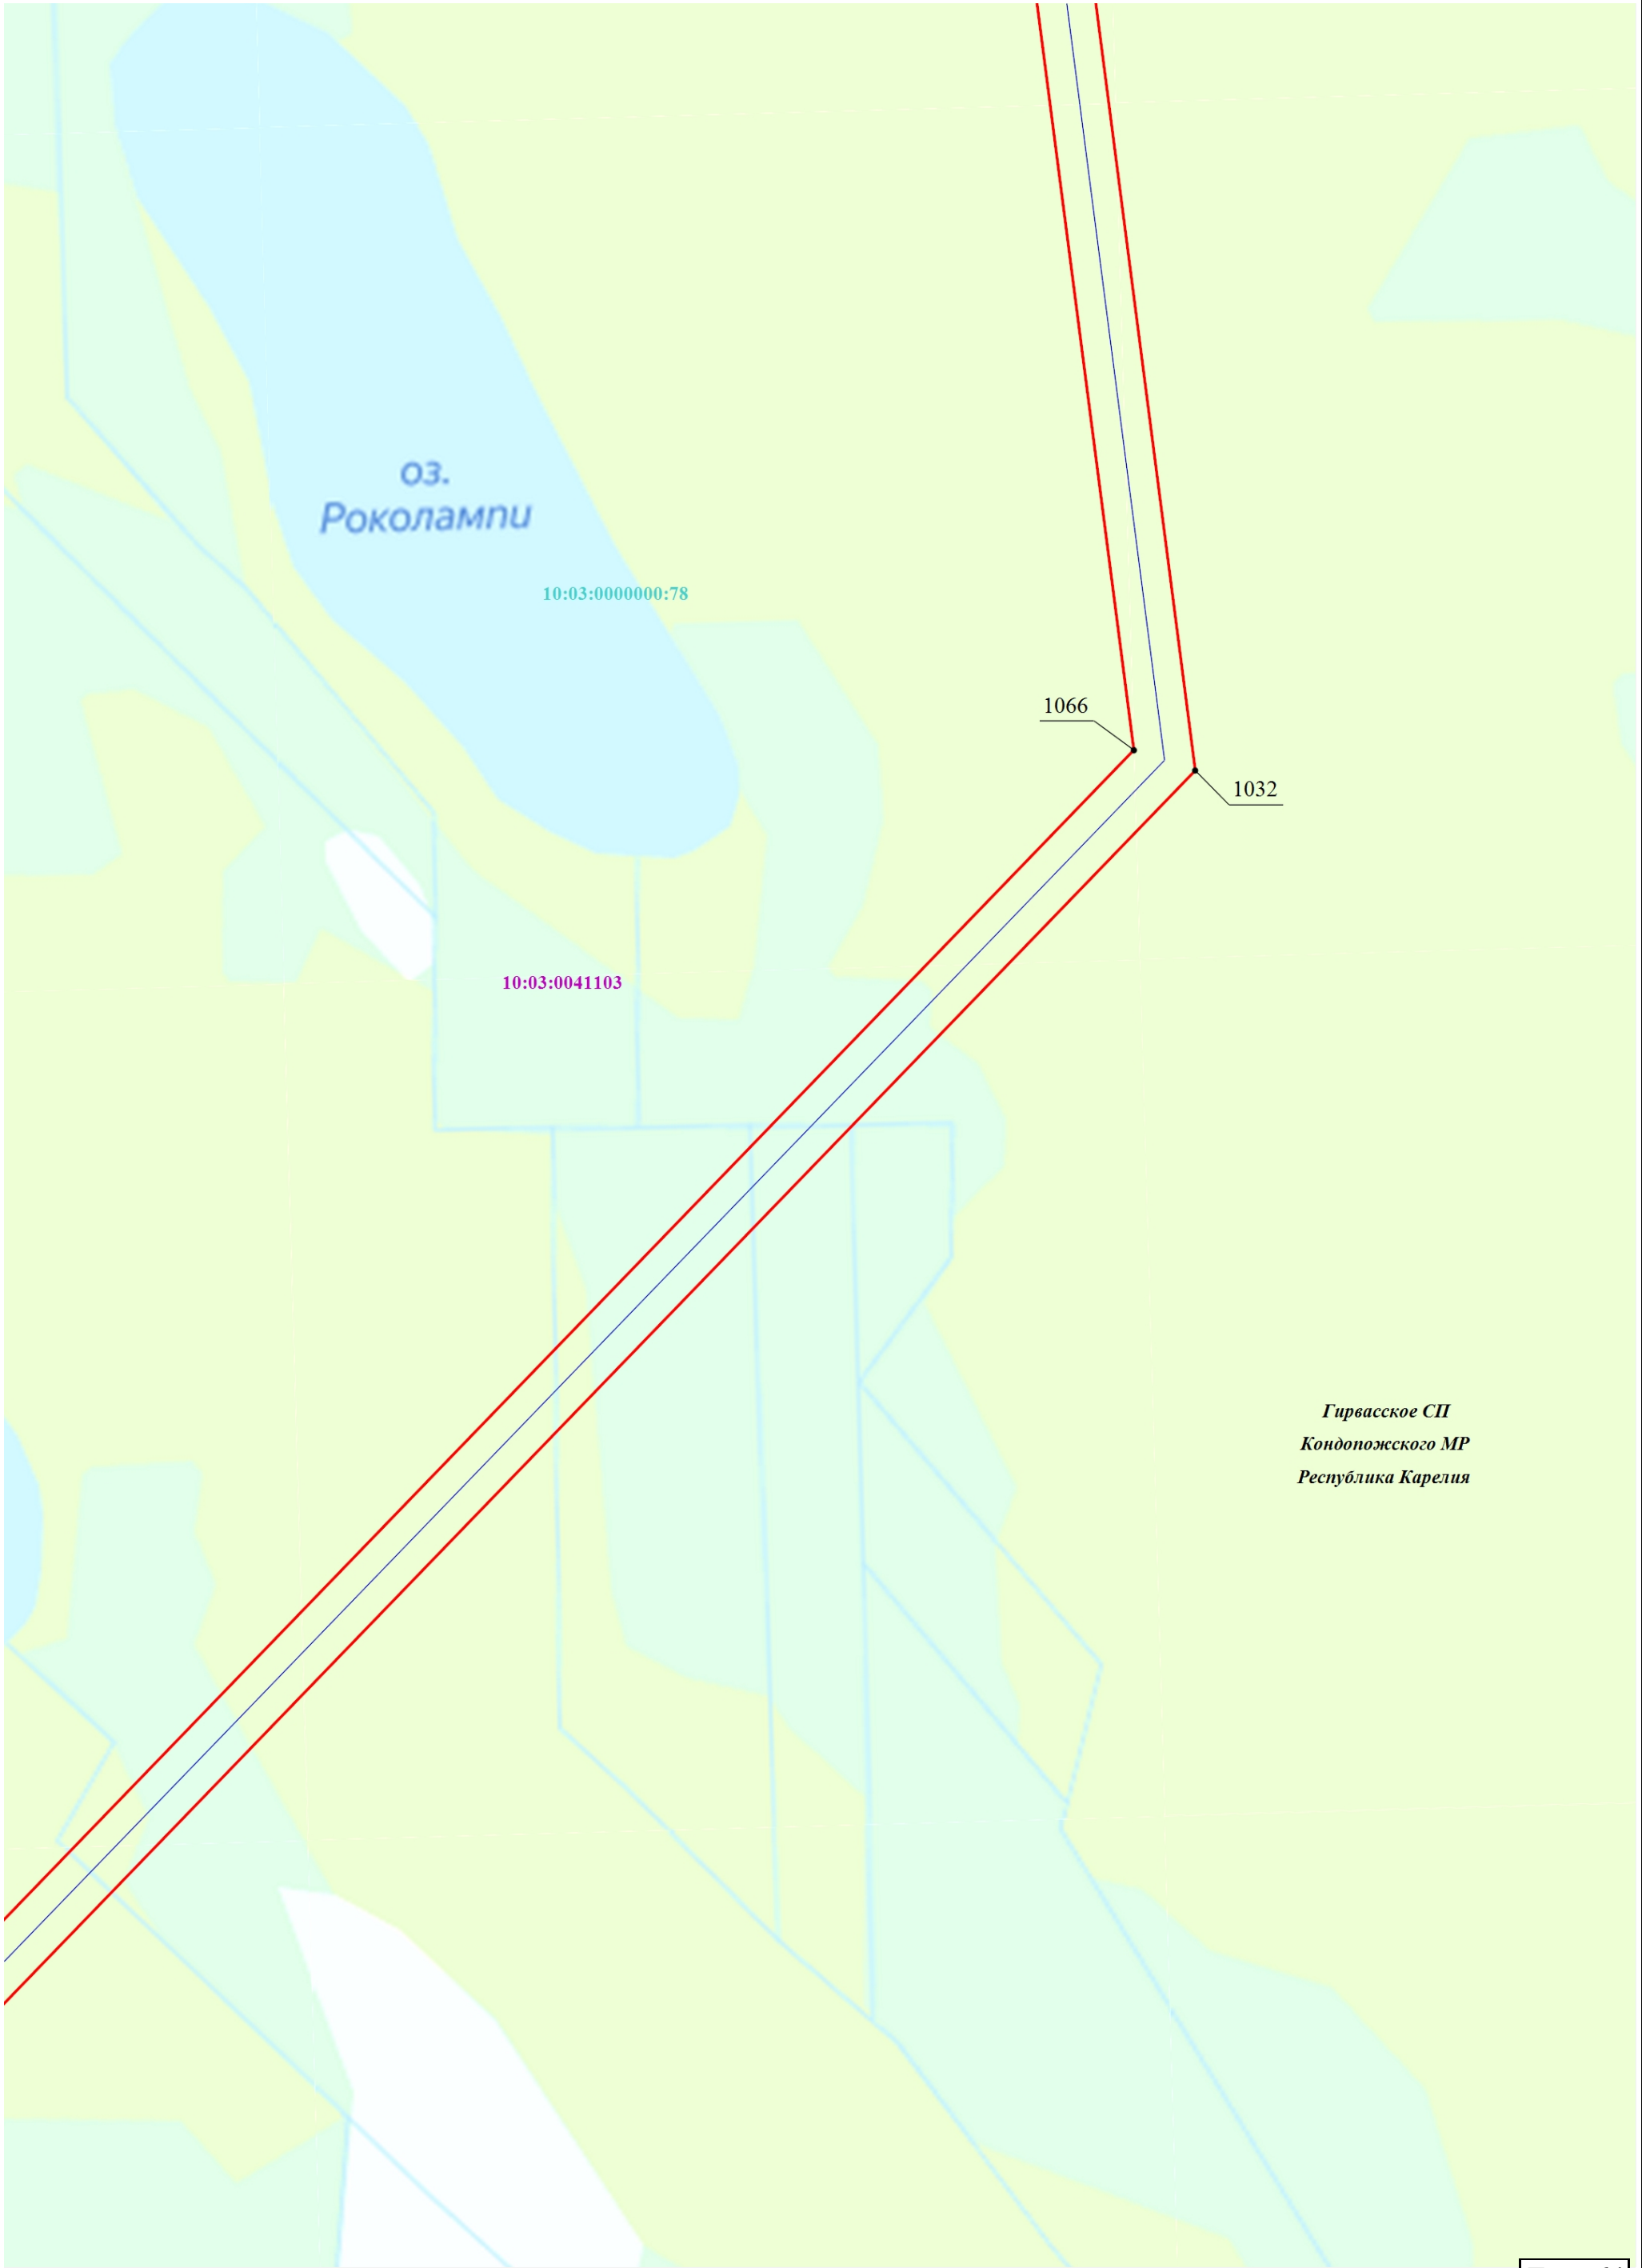


Гирвасское СП
Кондопожского МР
Республика Карелия




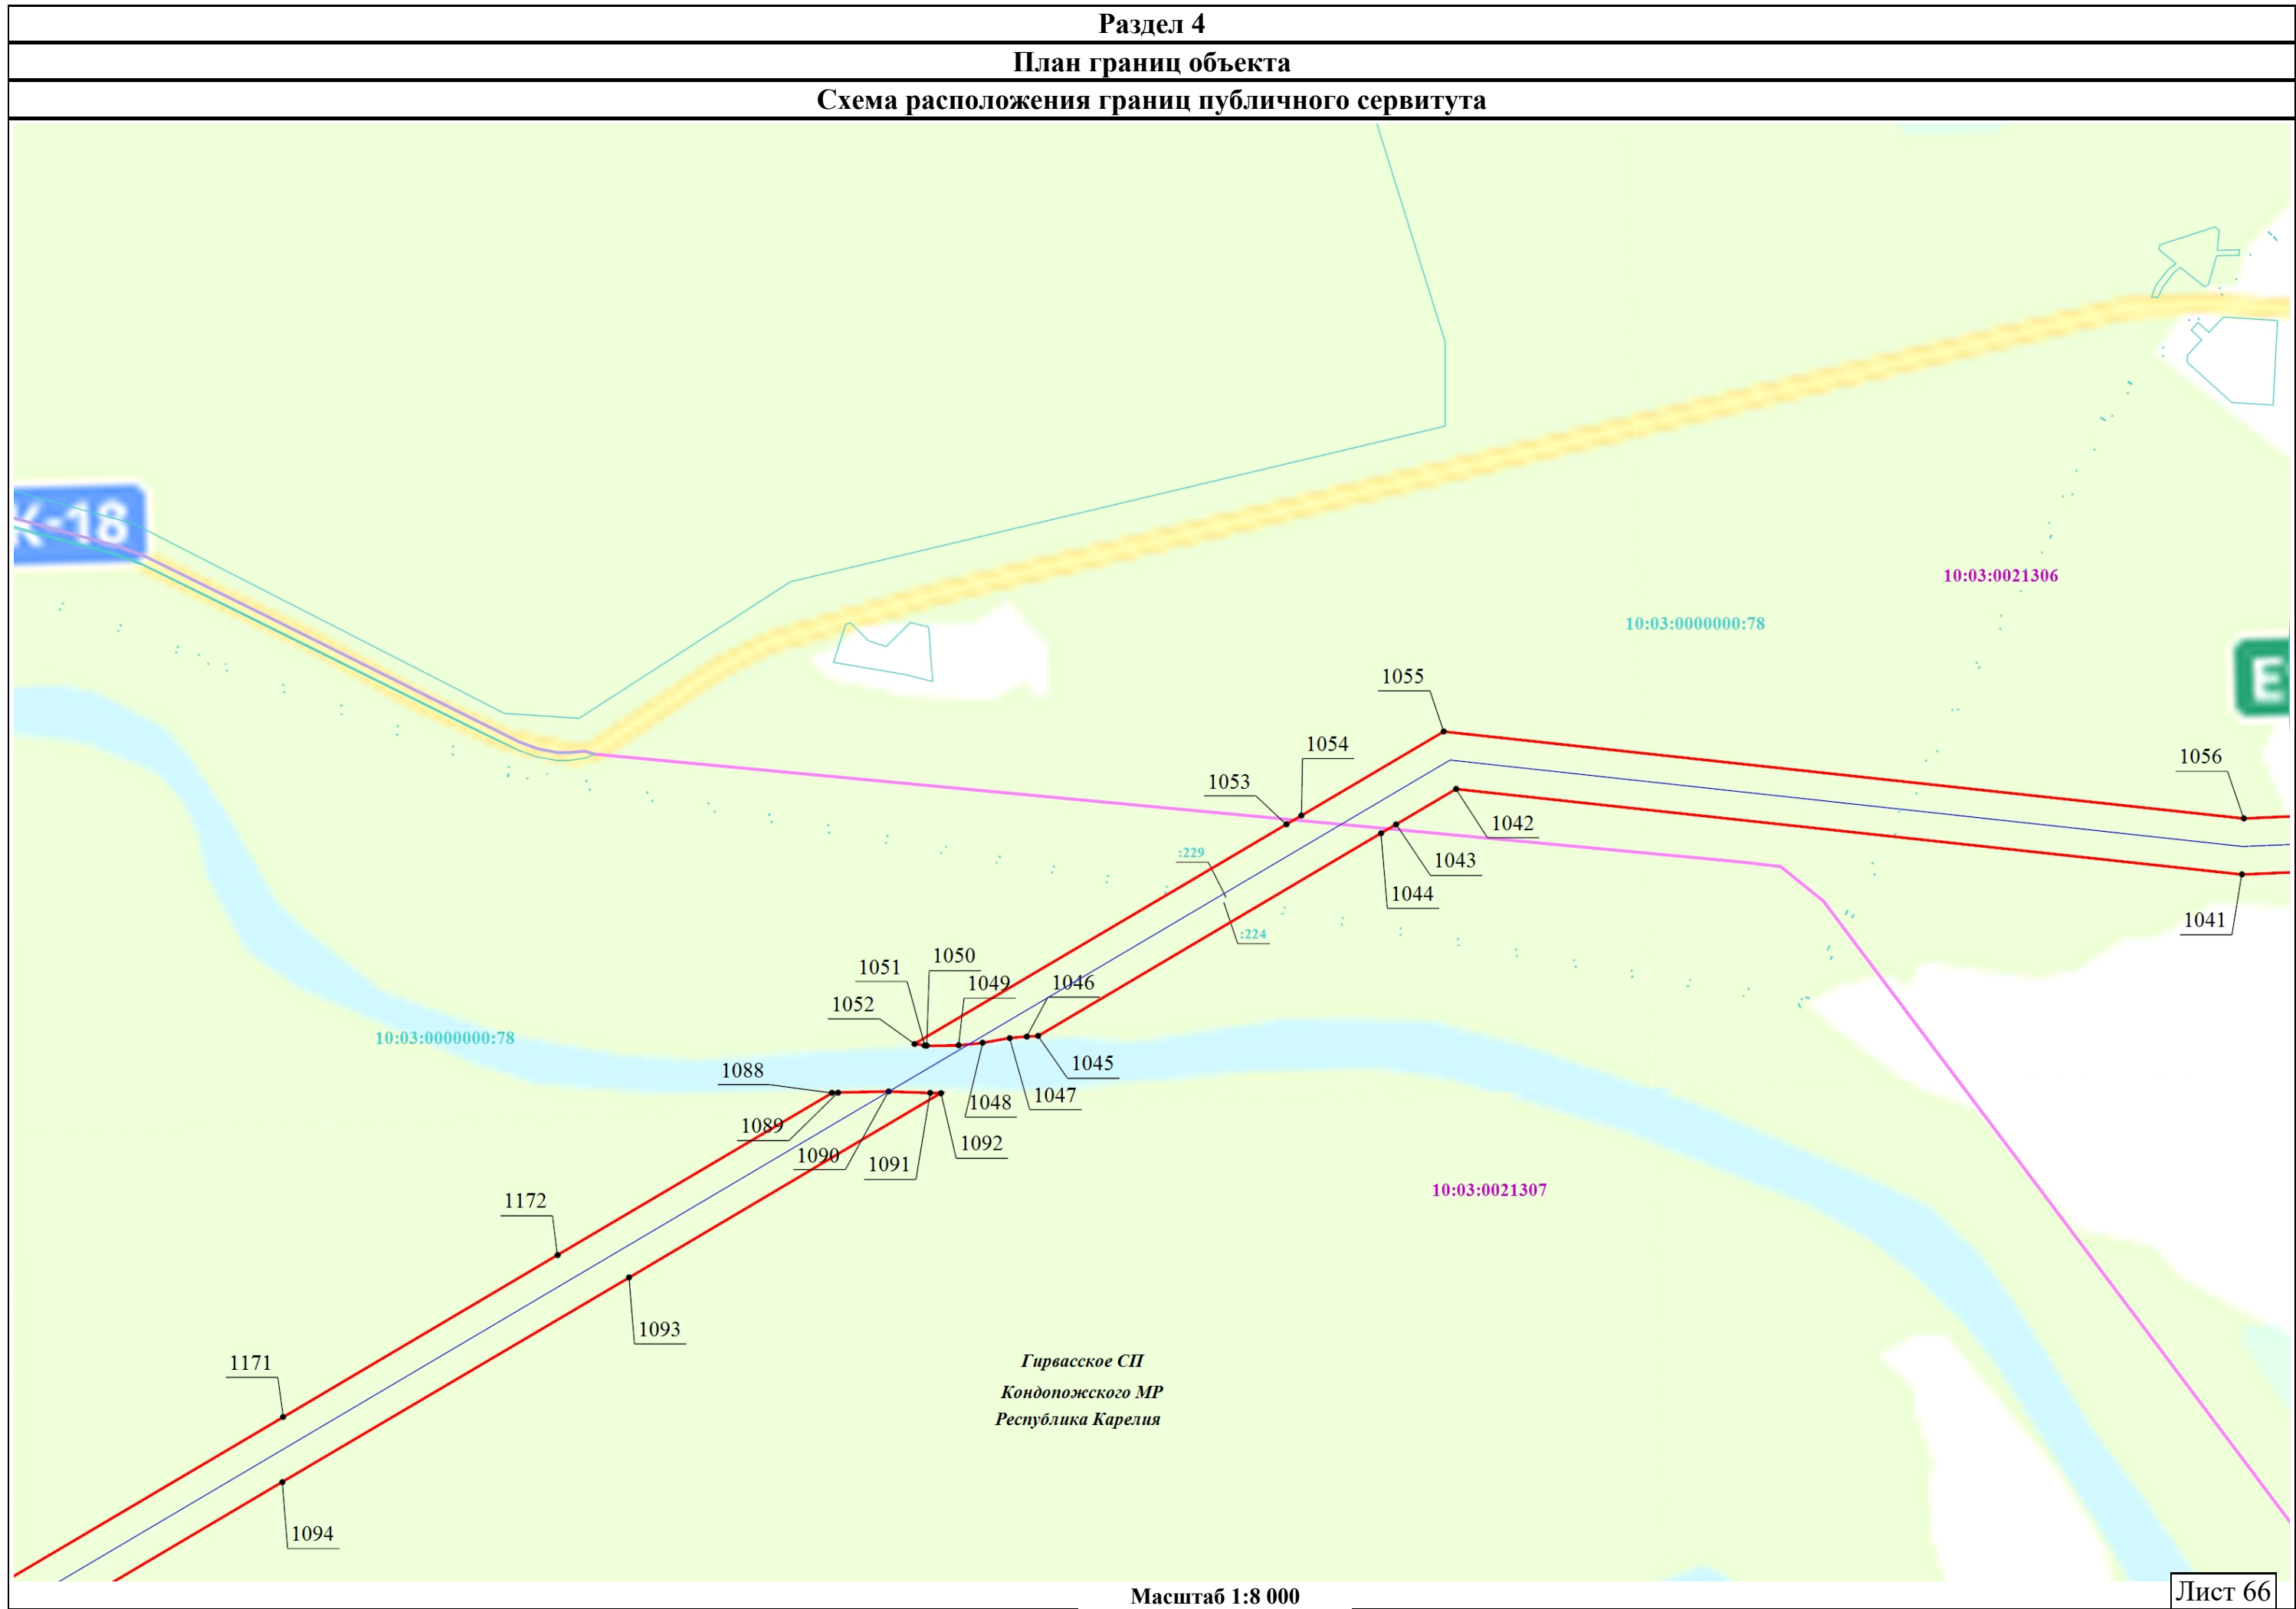


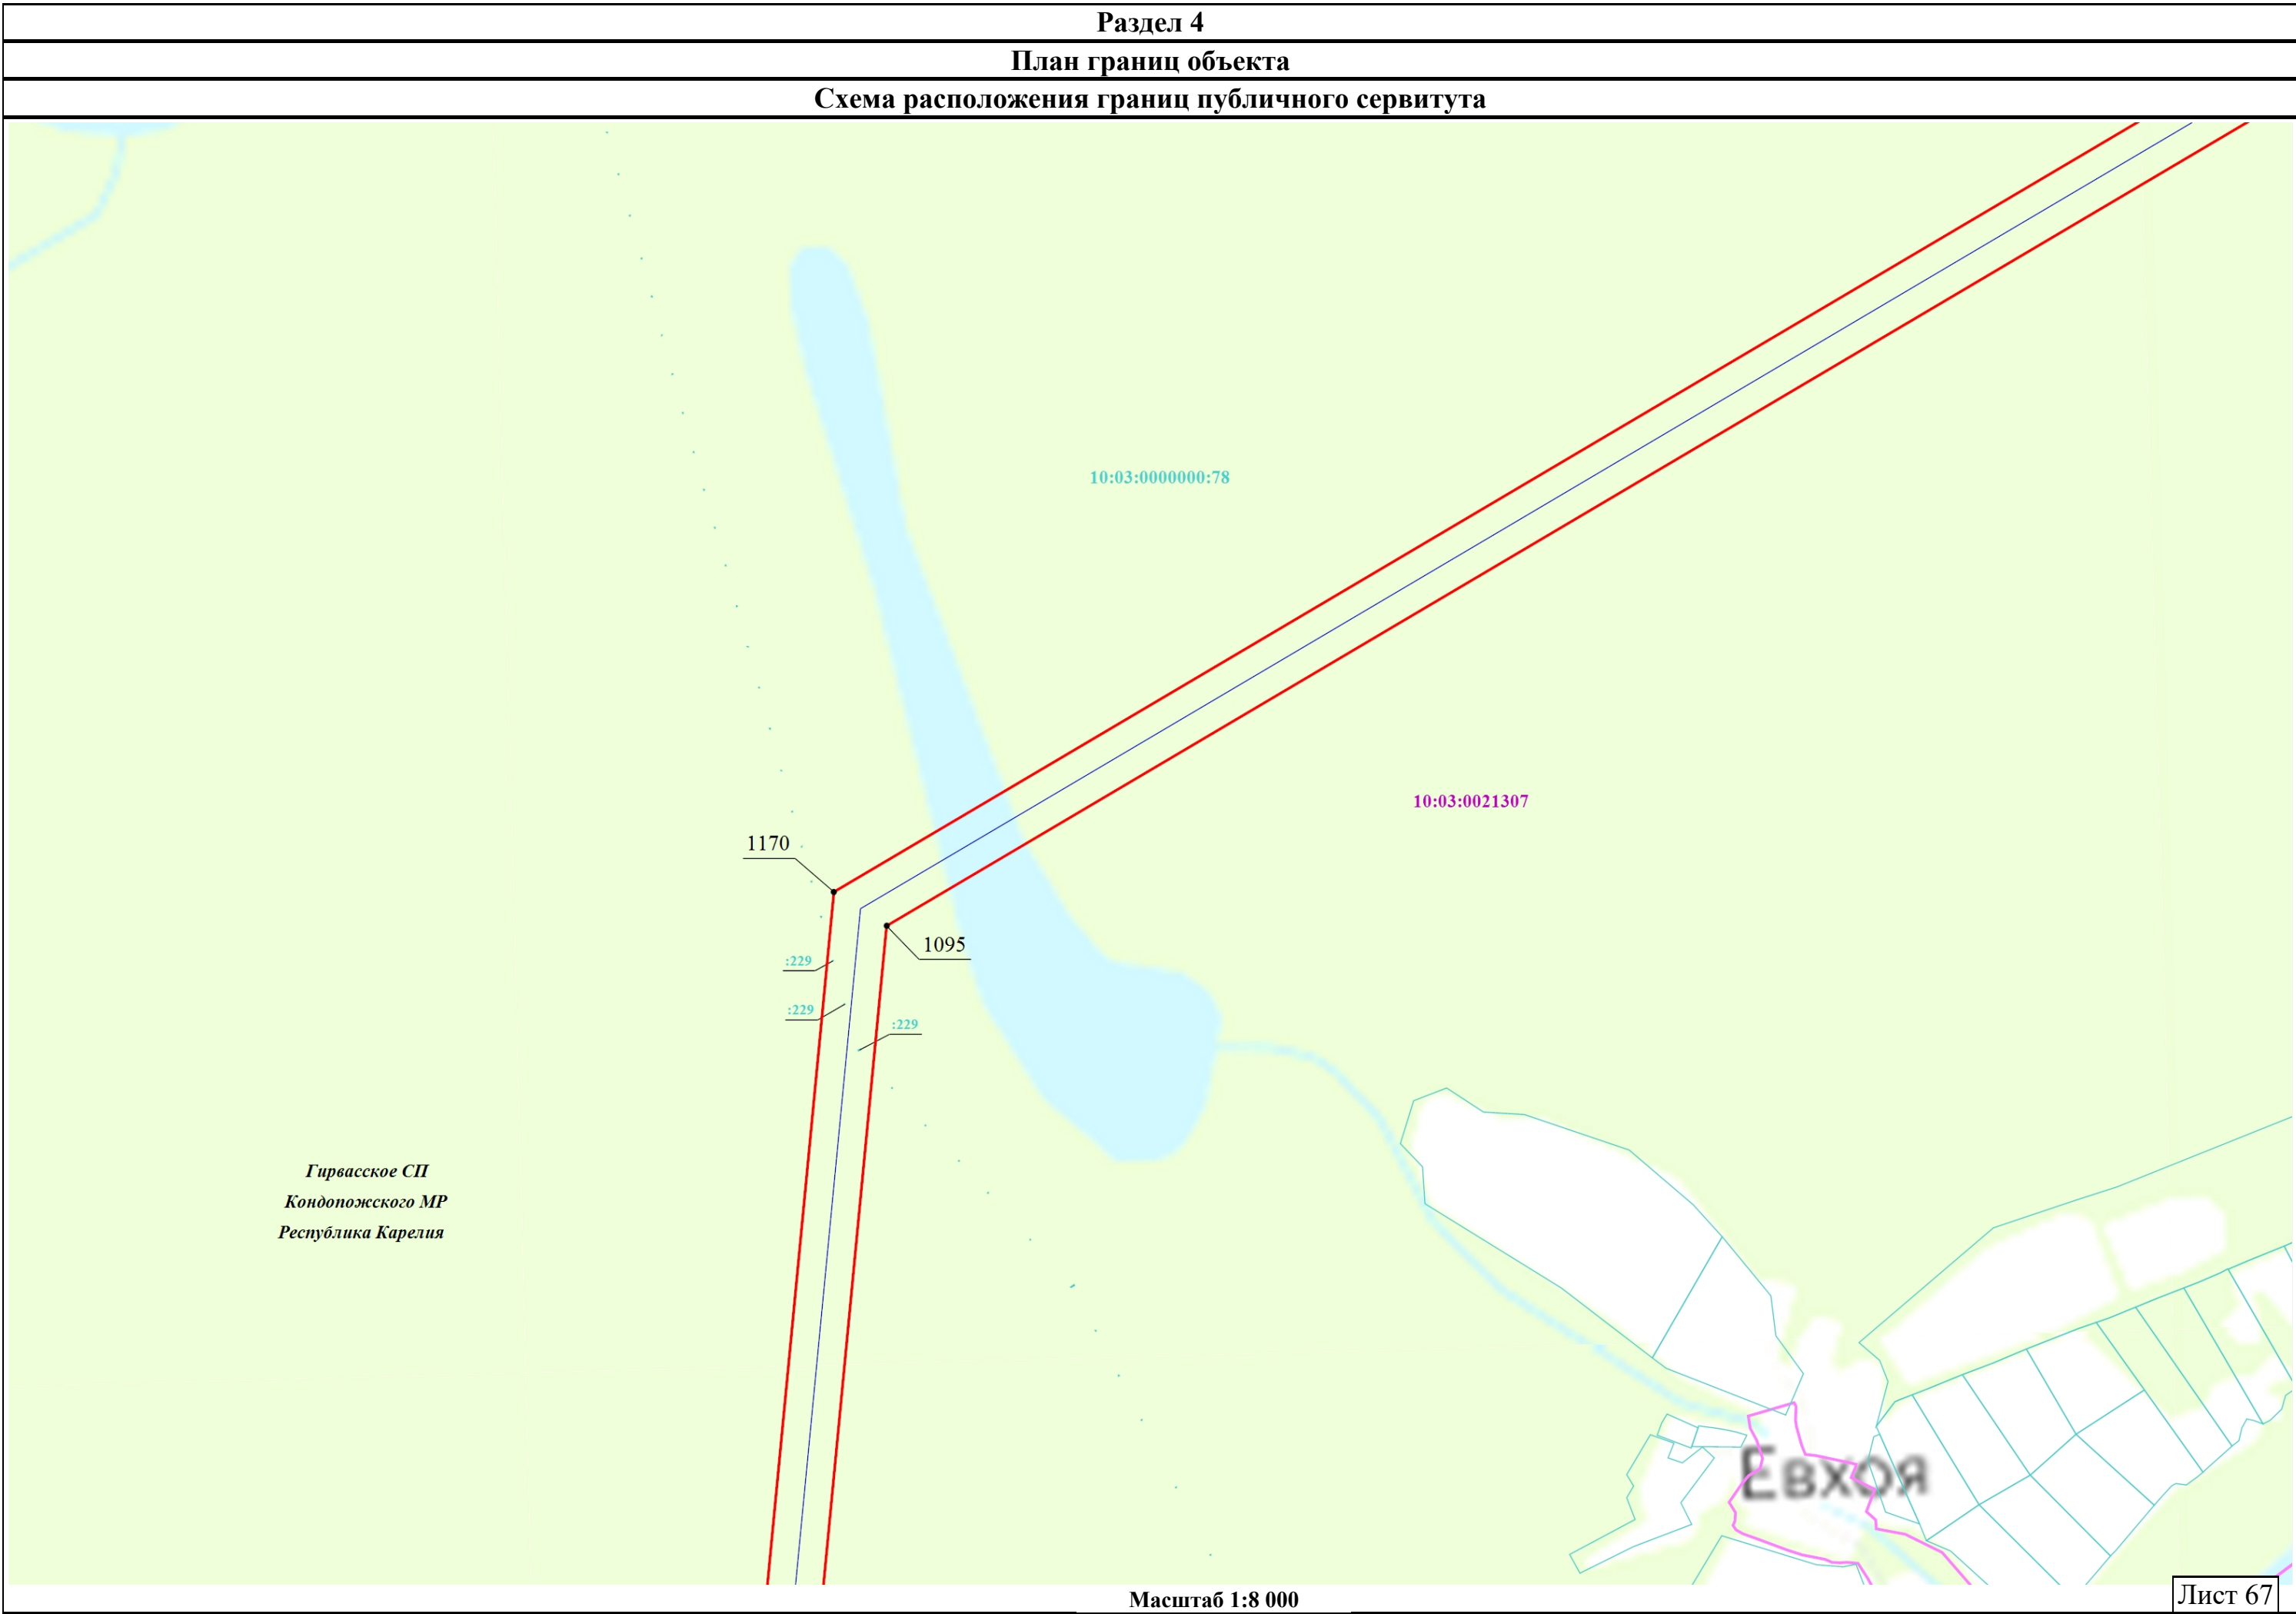

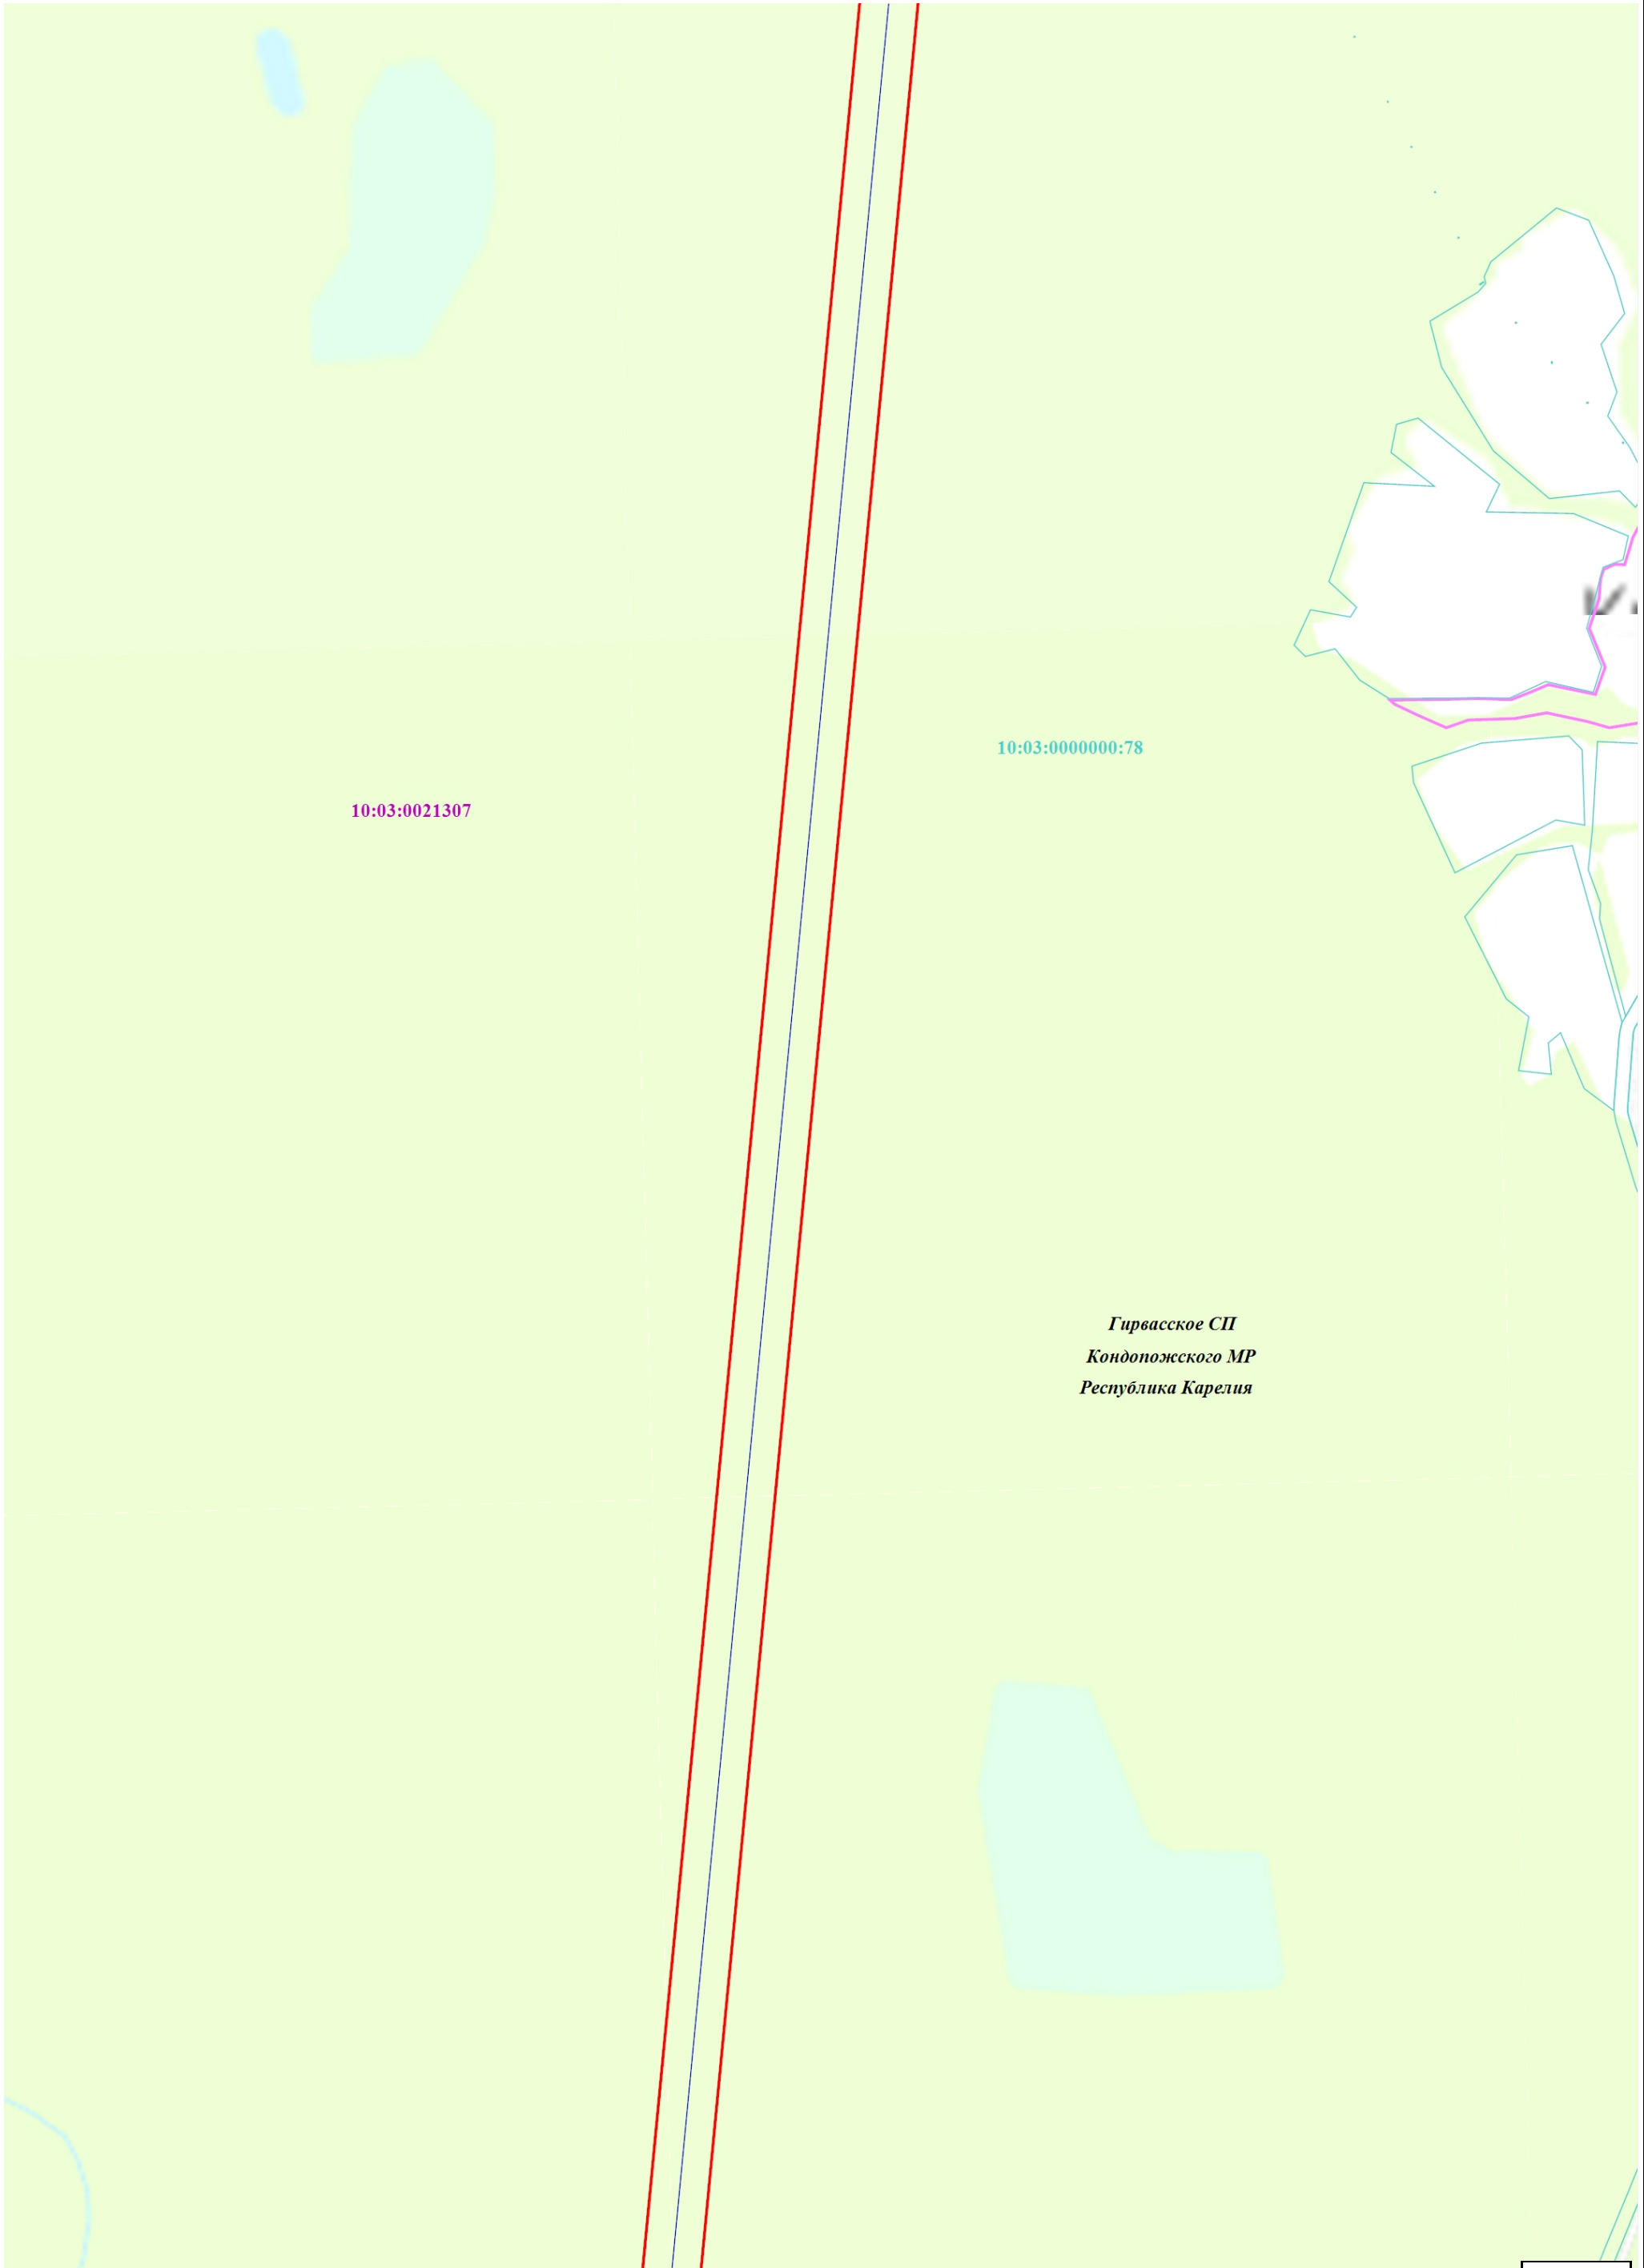

*Гирвасское СП
Кондопожского МР
Республика Карелия*

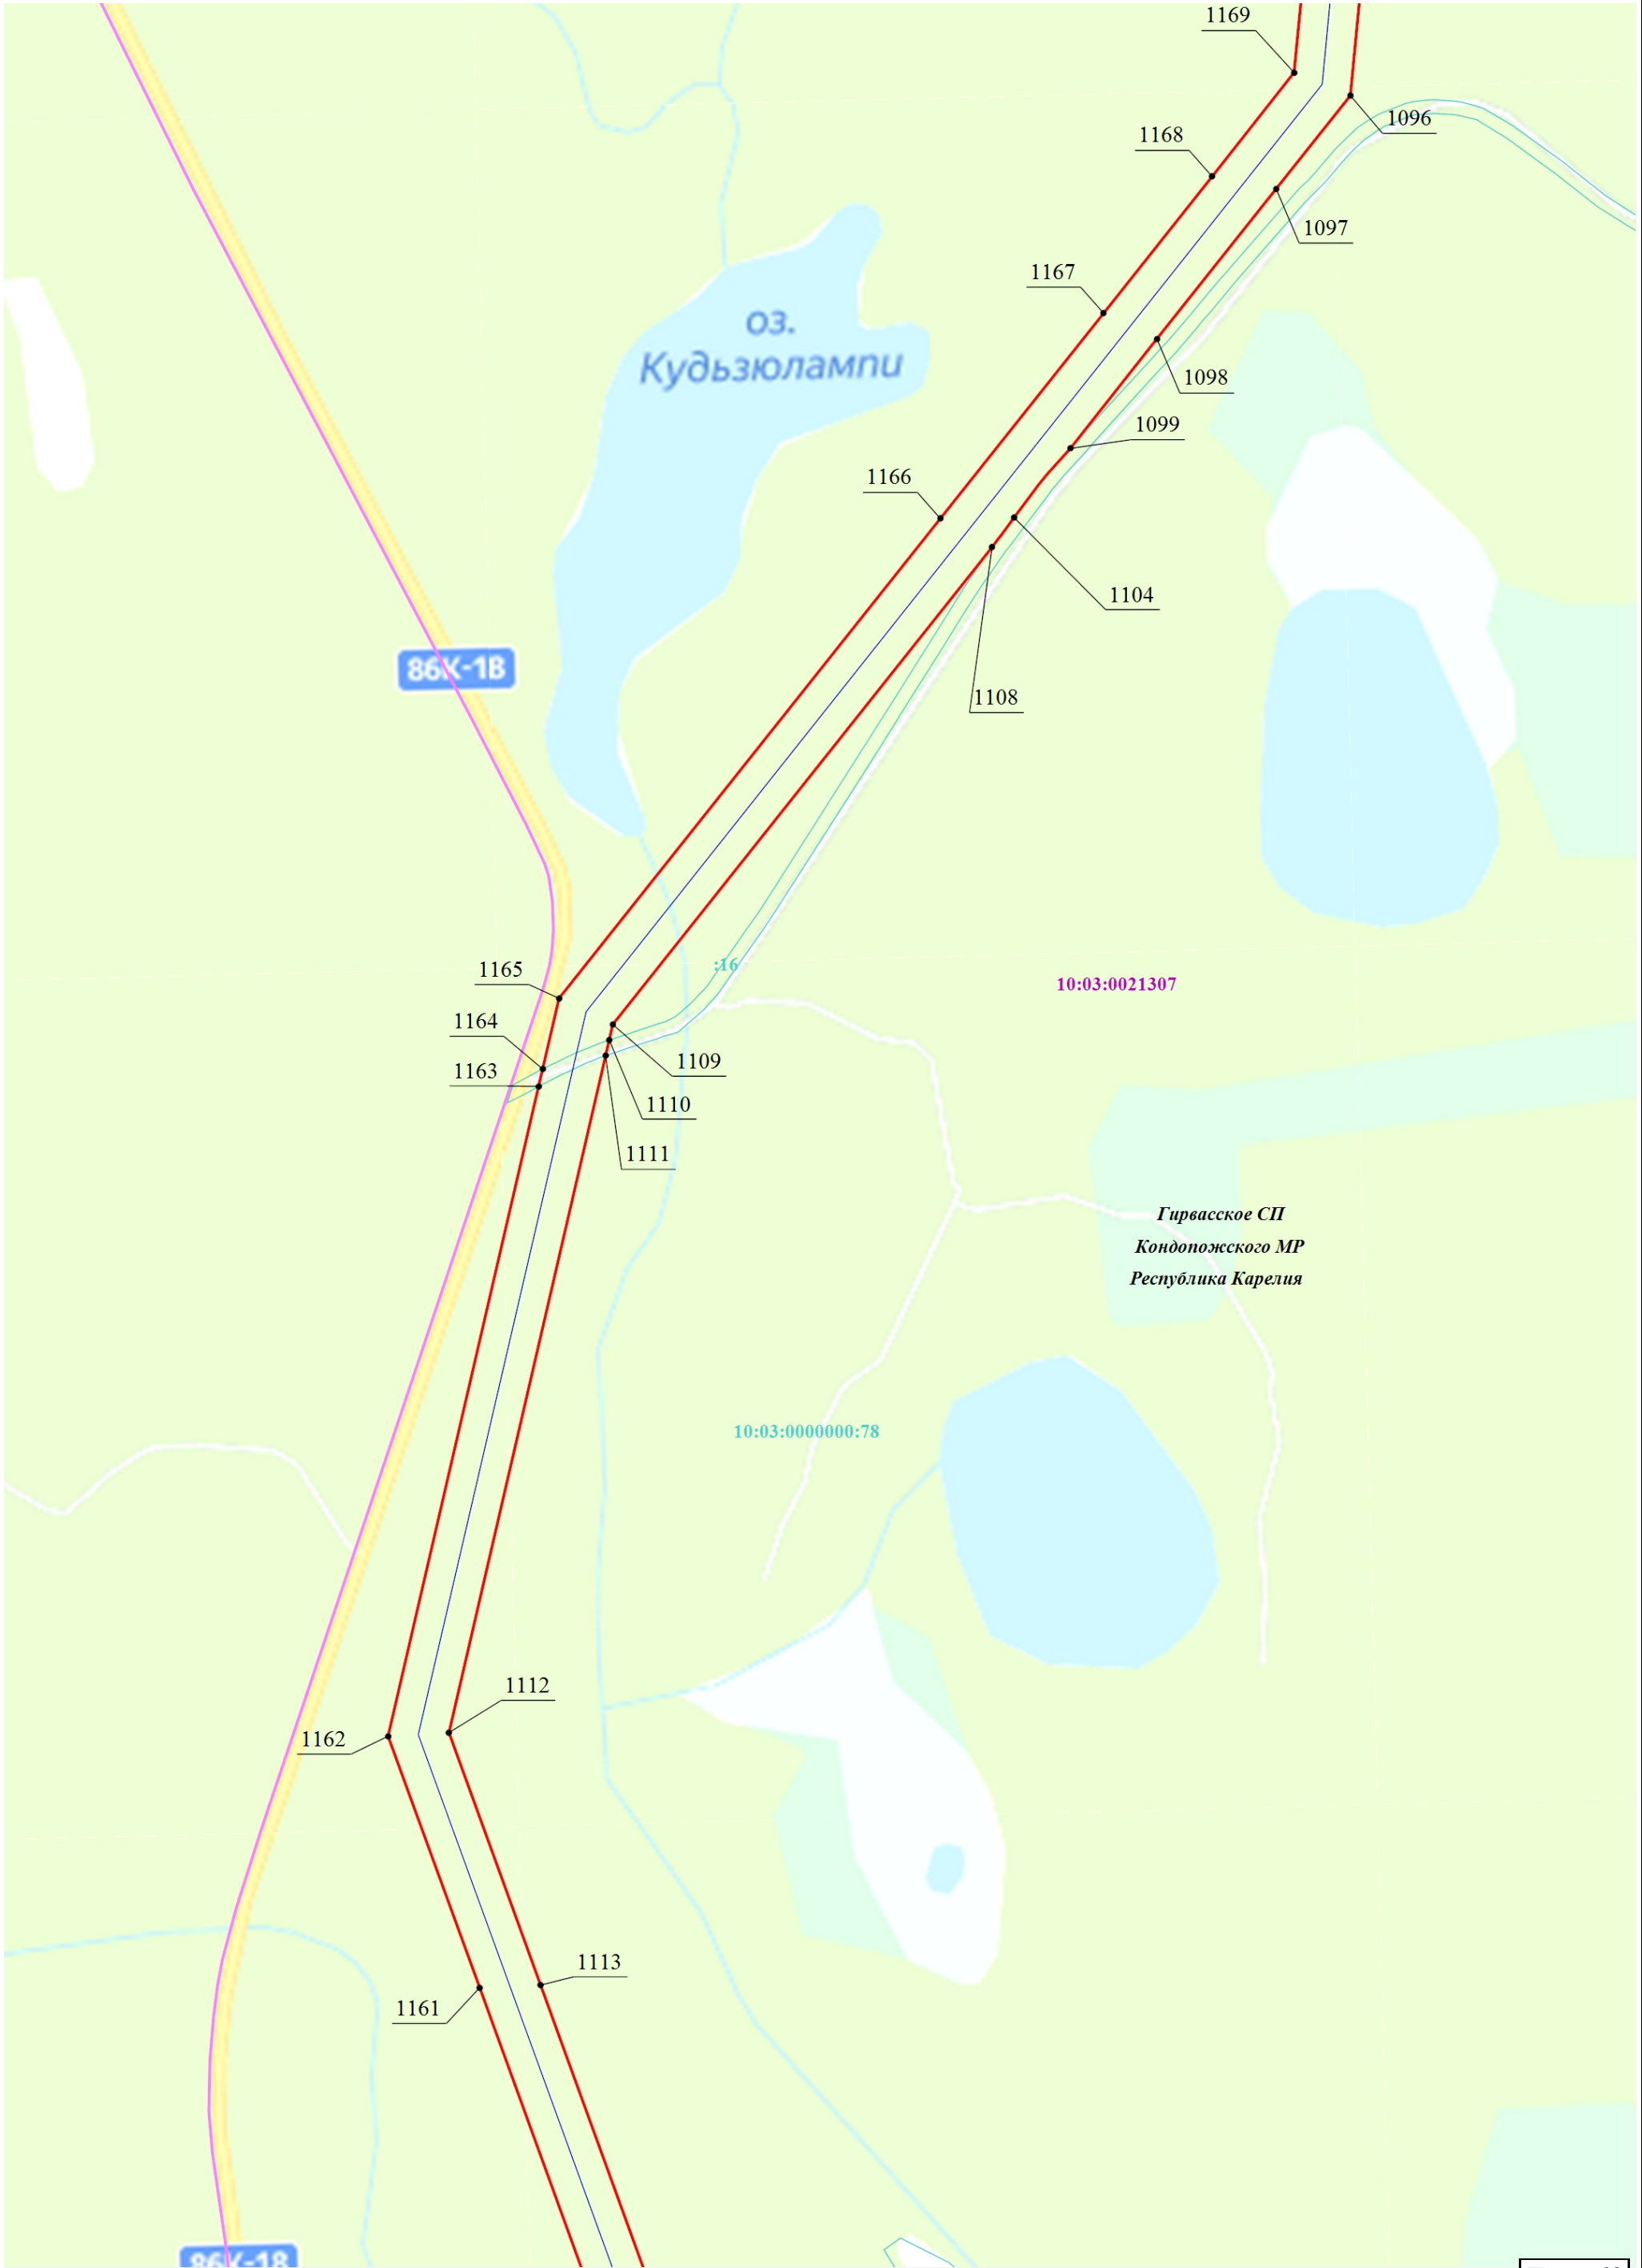


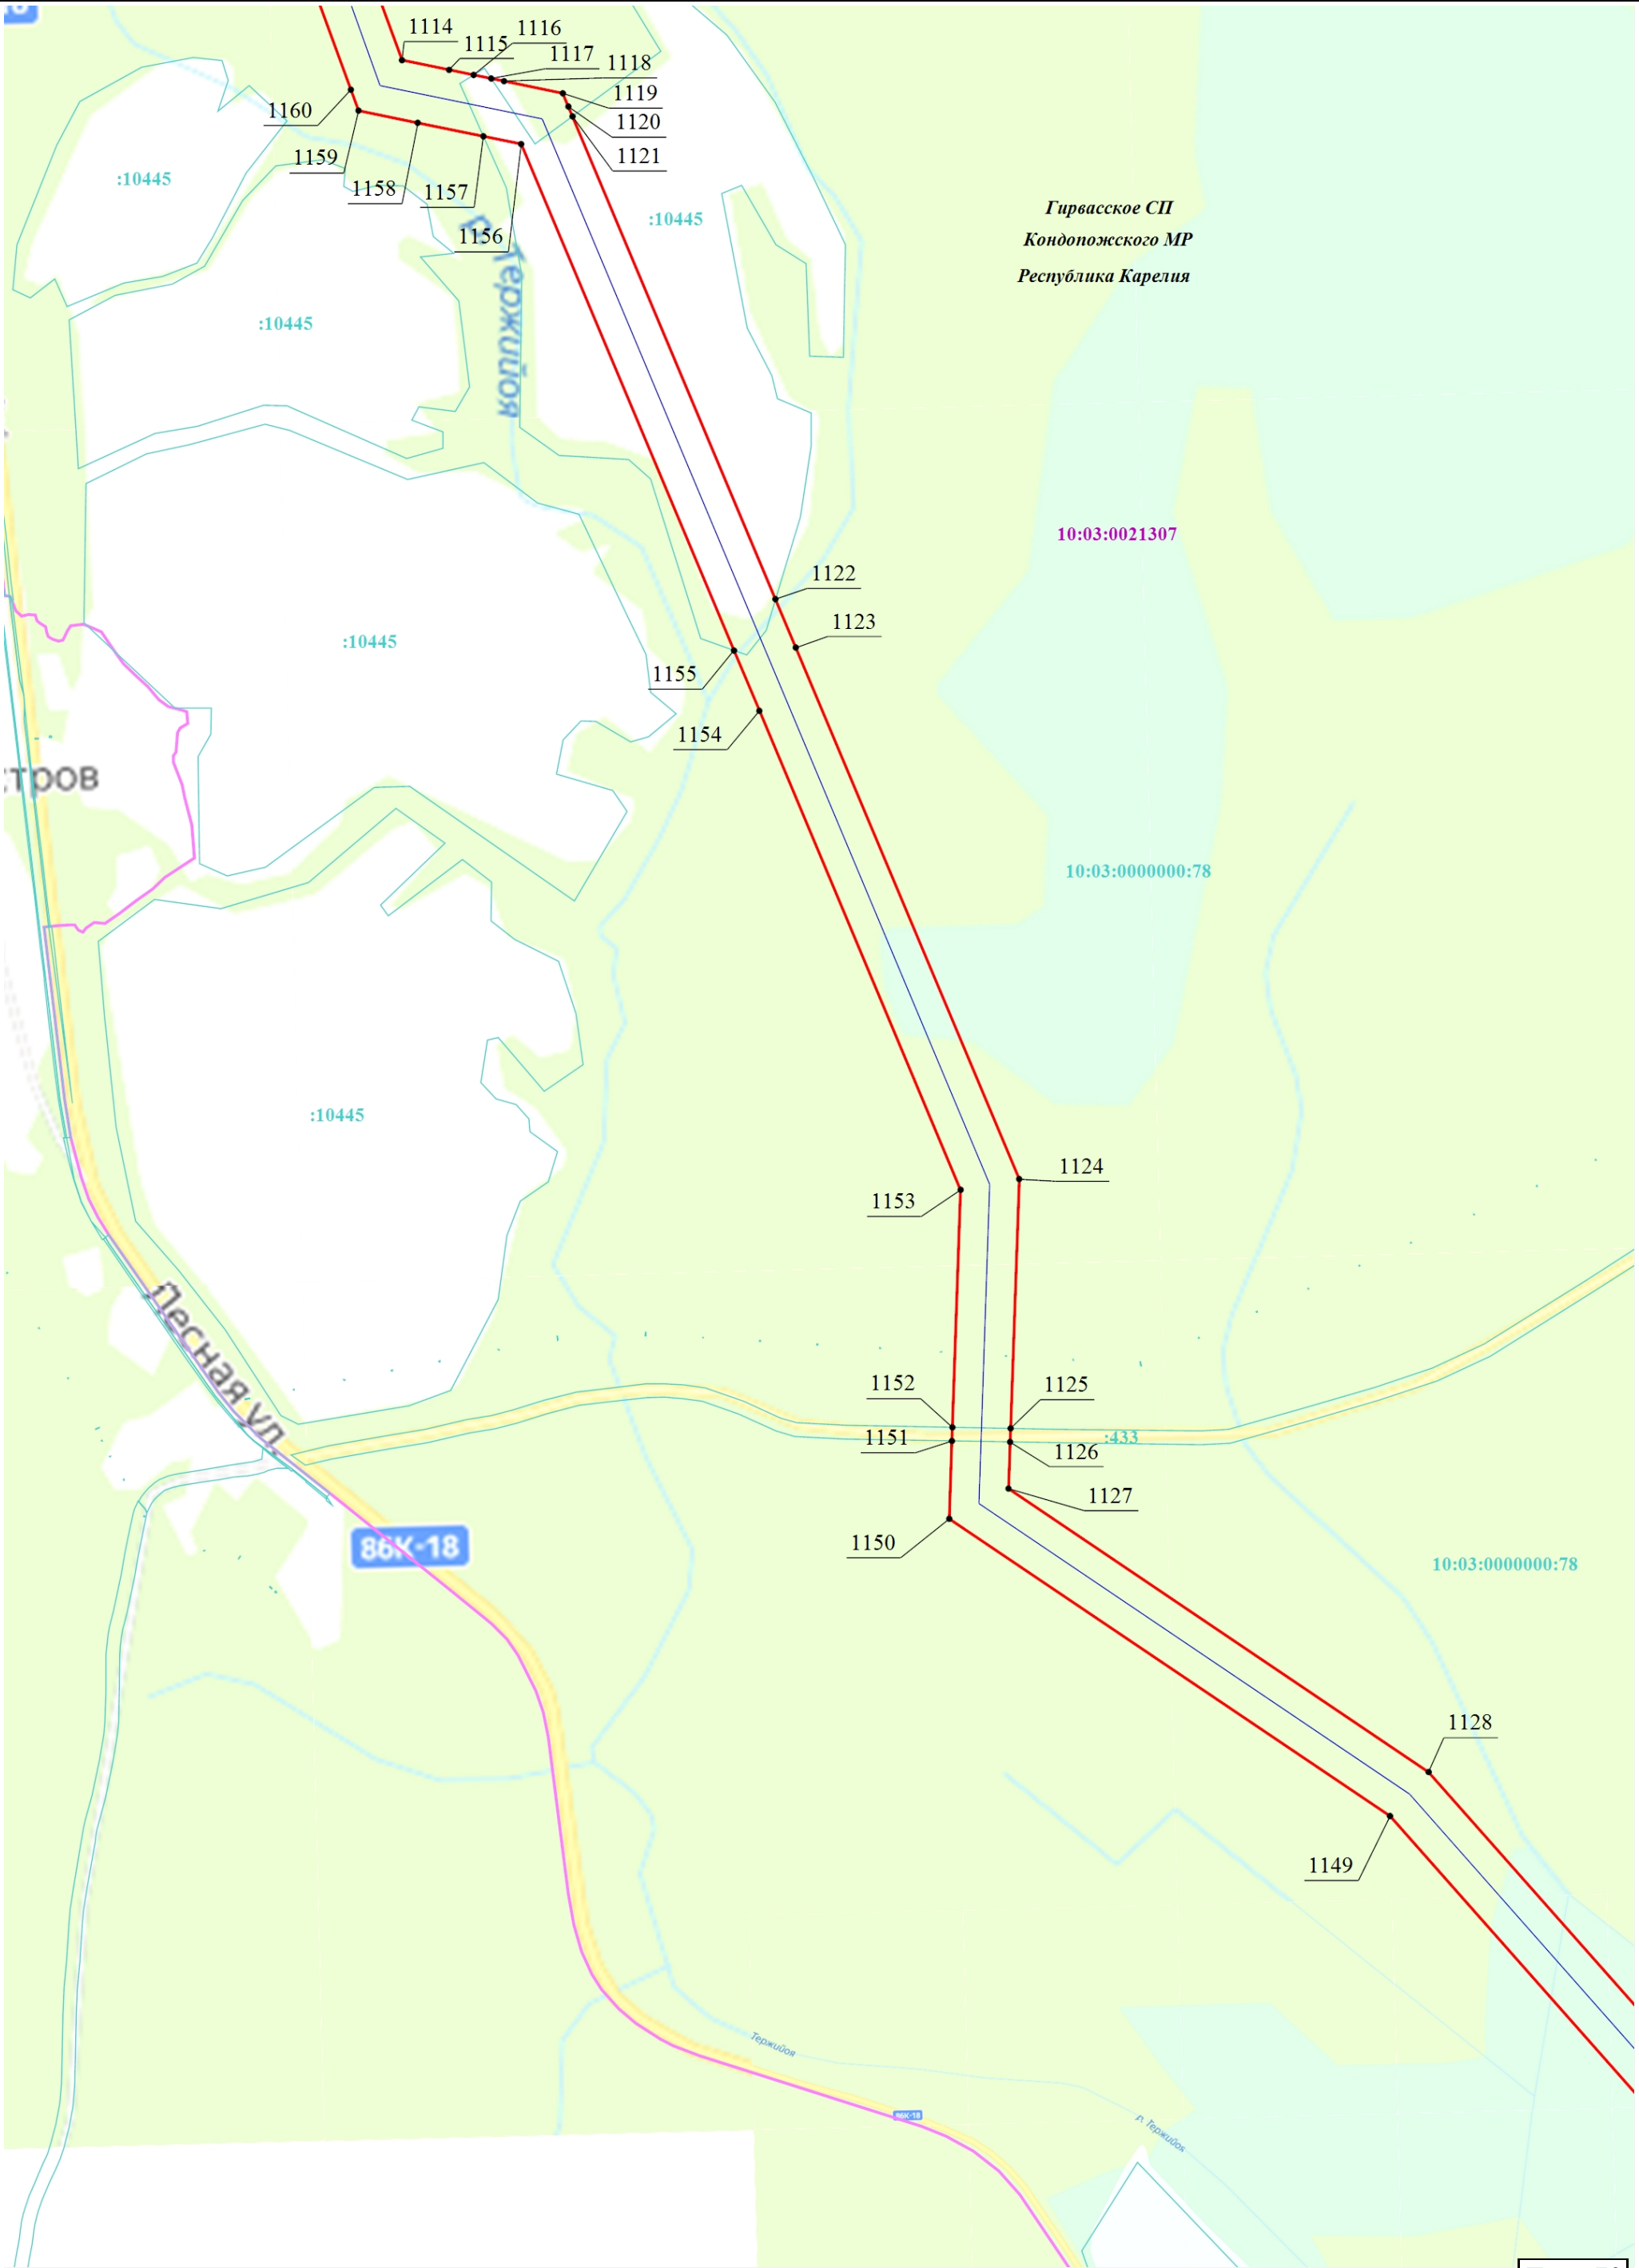

Раздел 4

План границ объекта

Схема расположения границ публичного сервитута

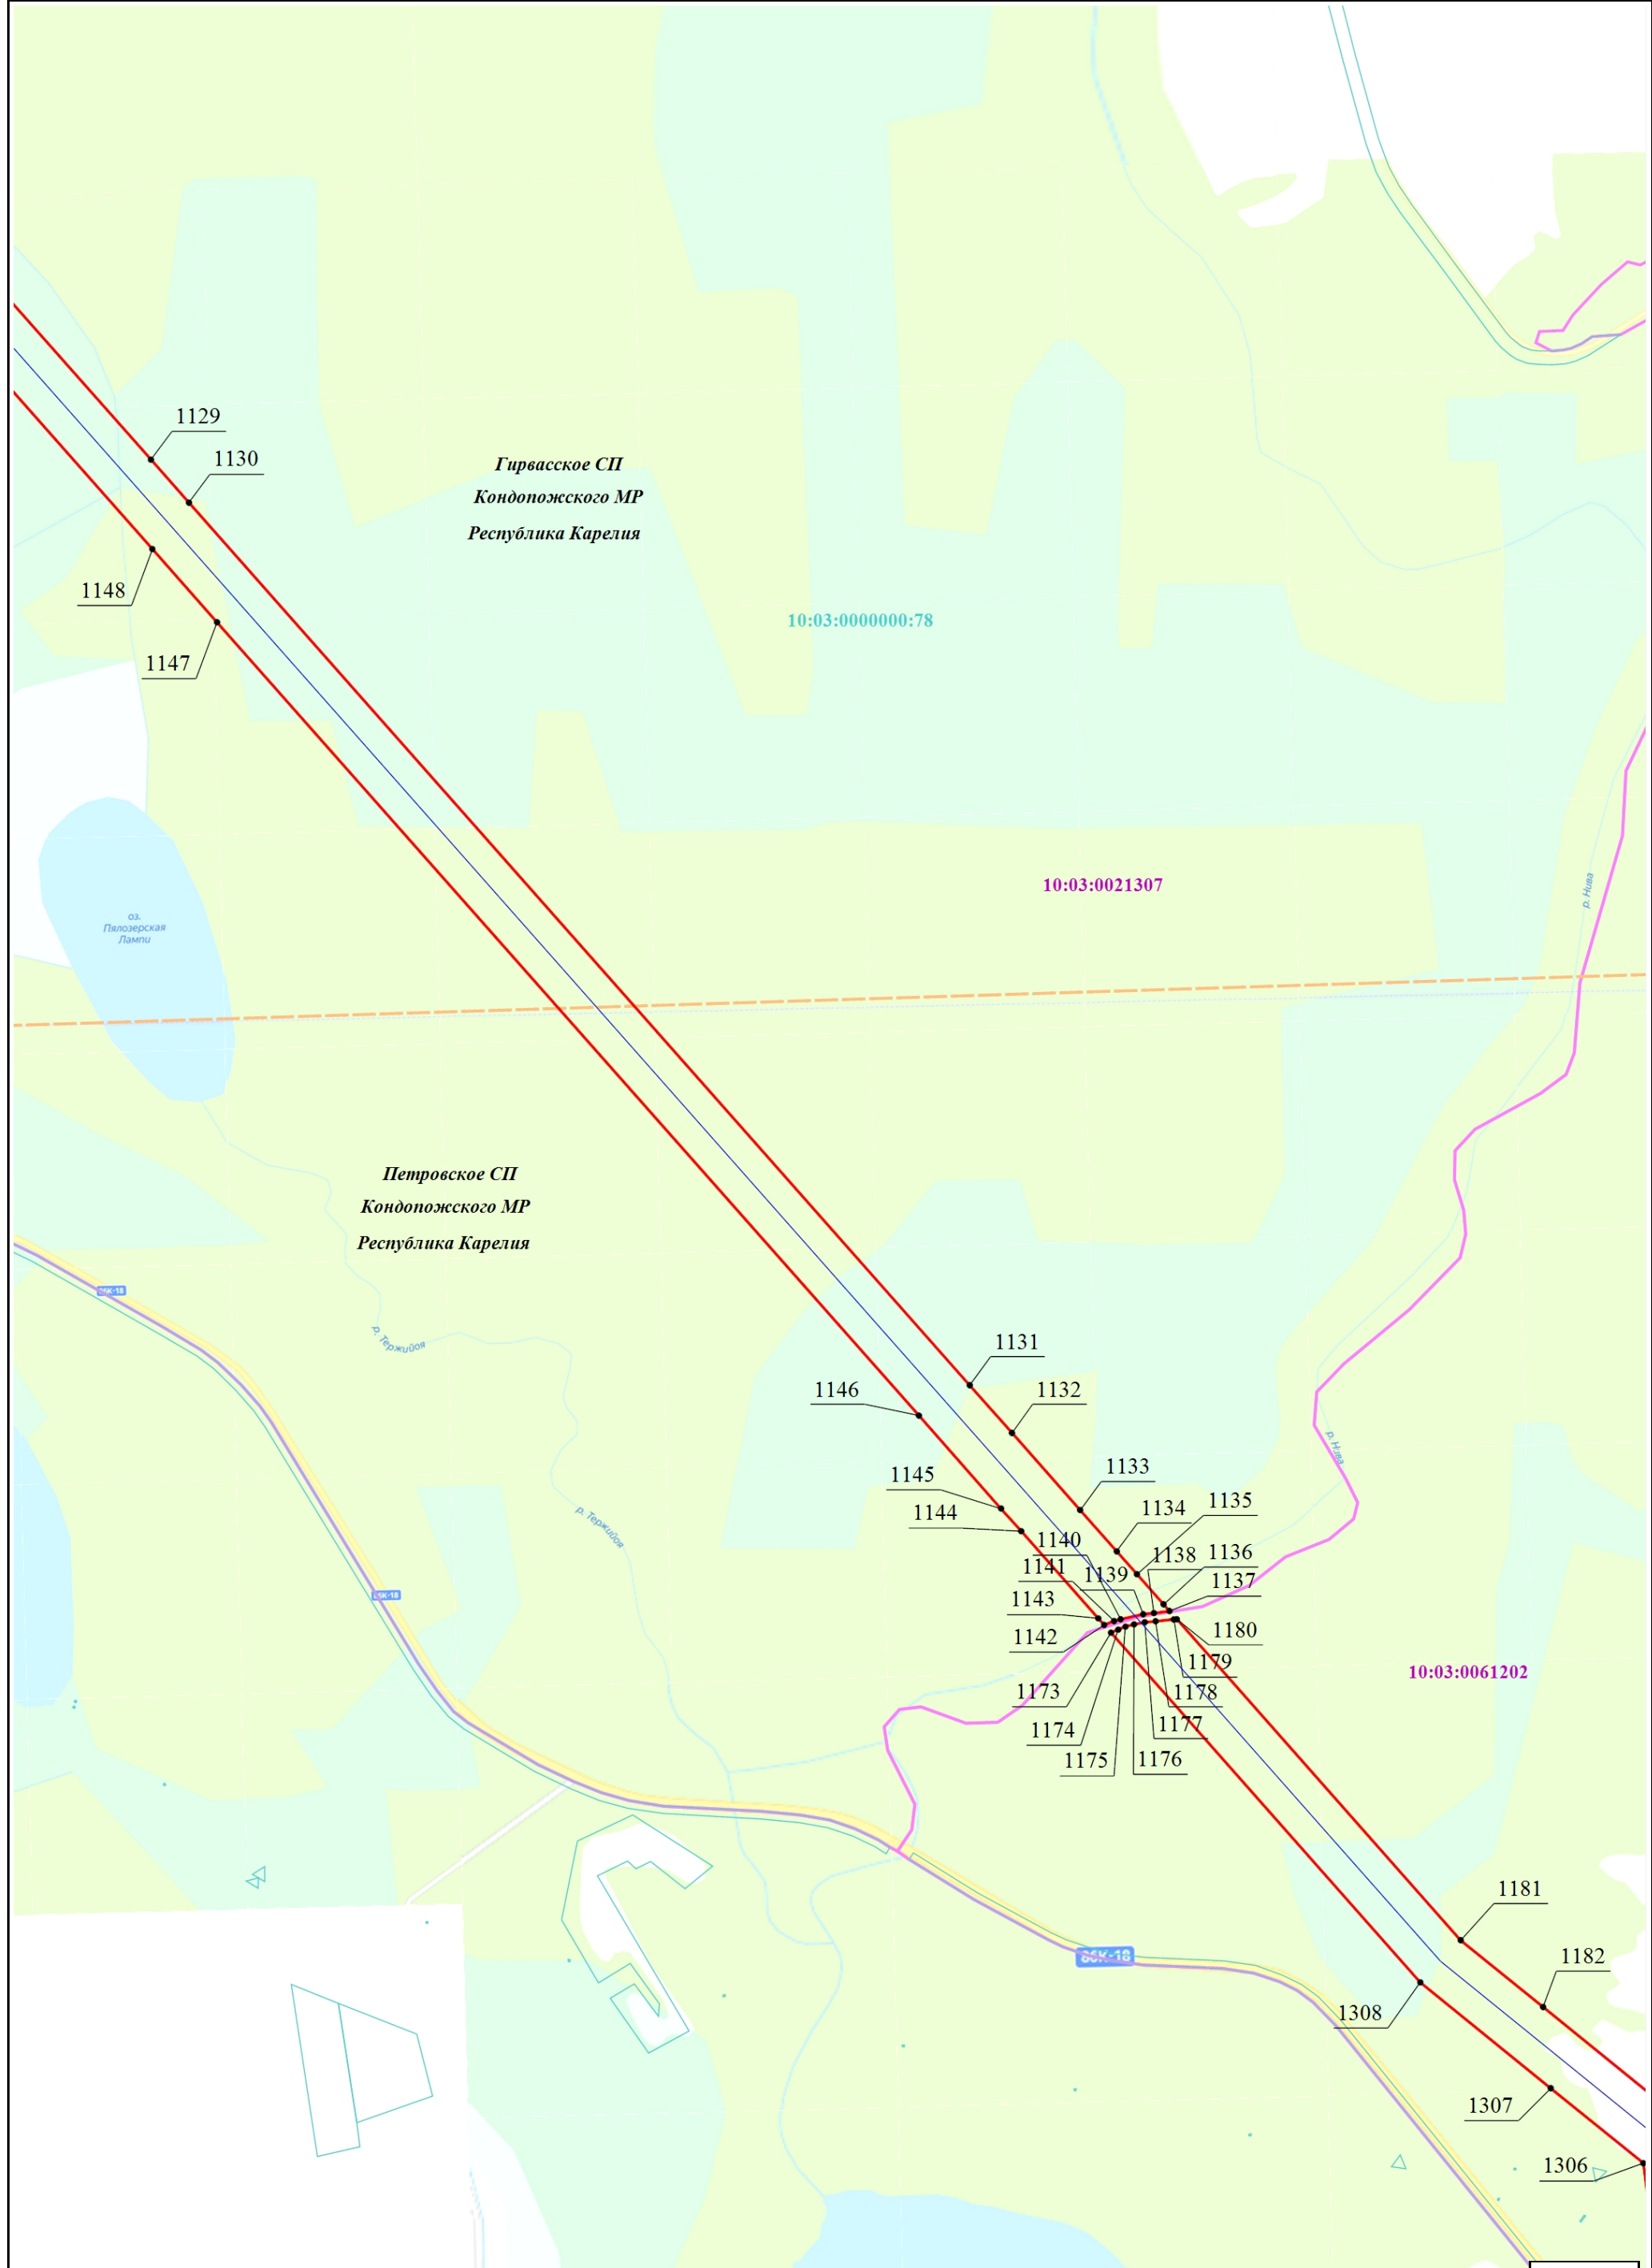


Раздел 4


План границ объекта


Схема расположения границ публичного сервитута



Масштаб 1:8 000

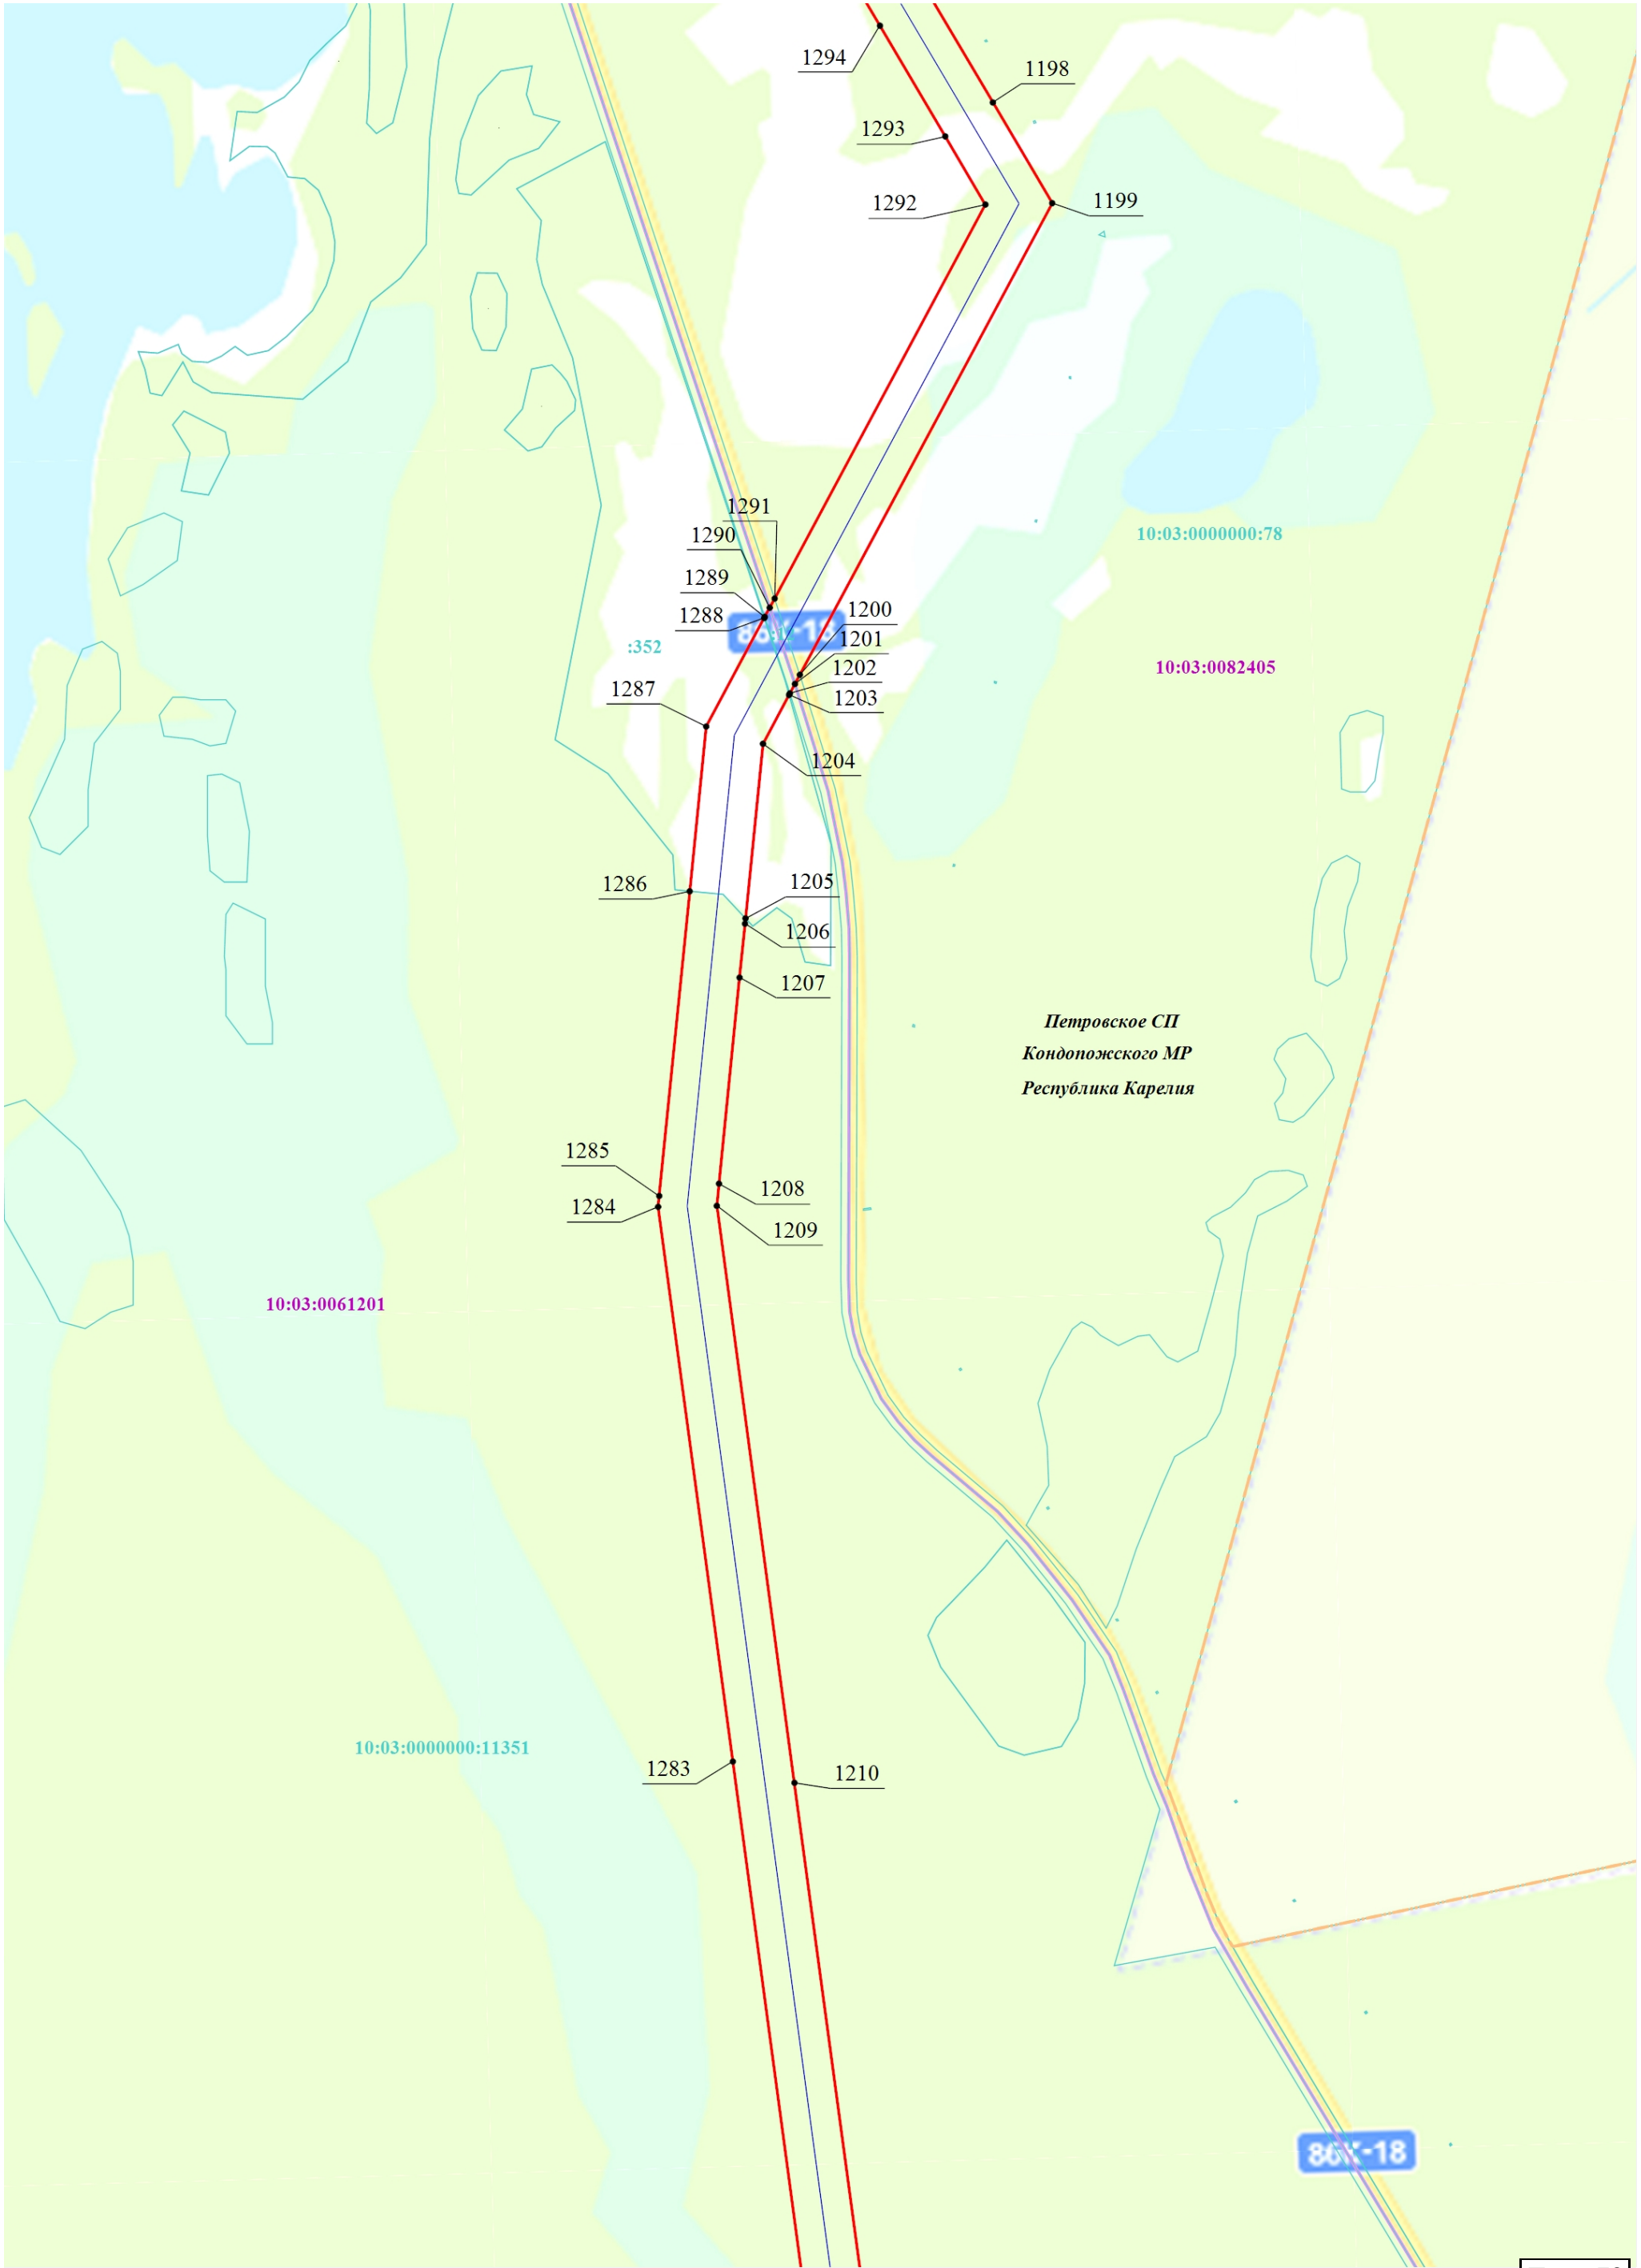

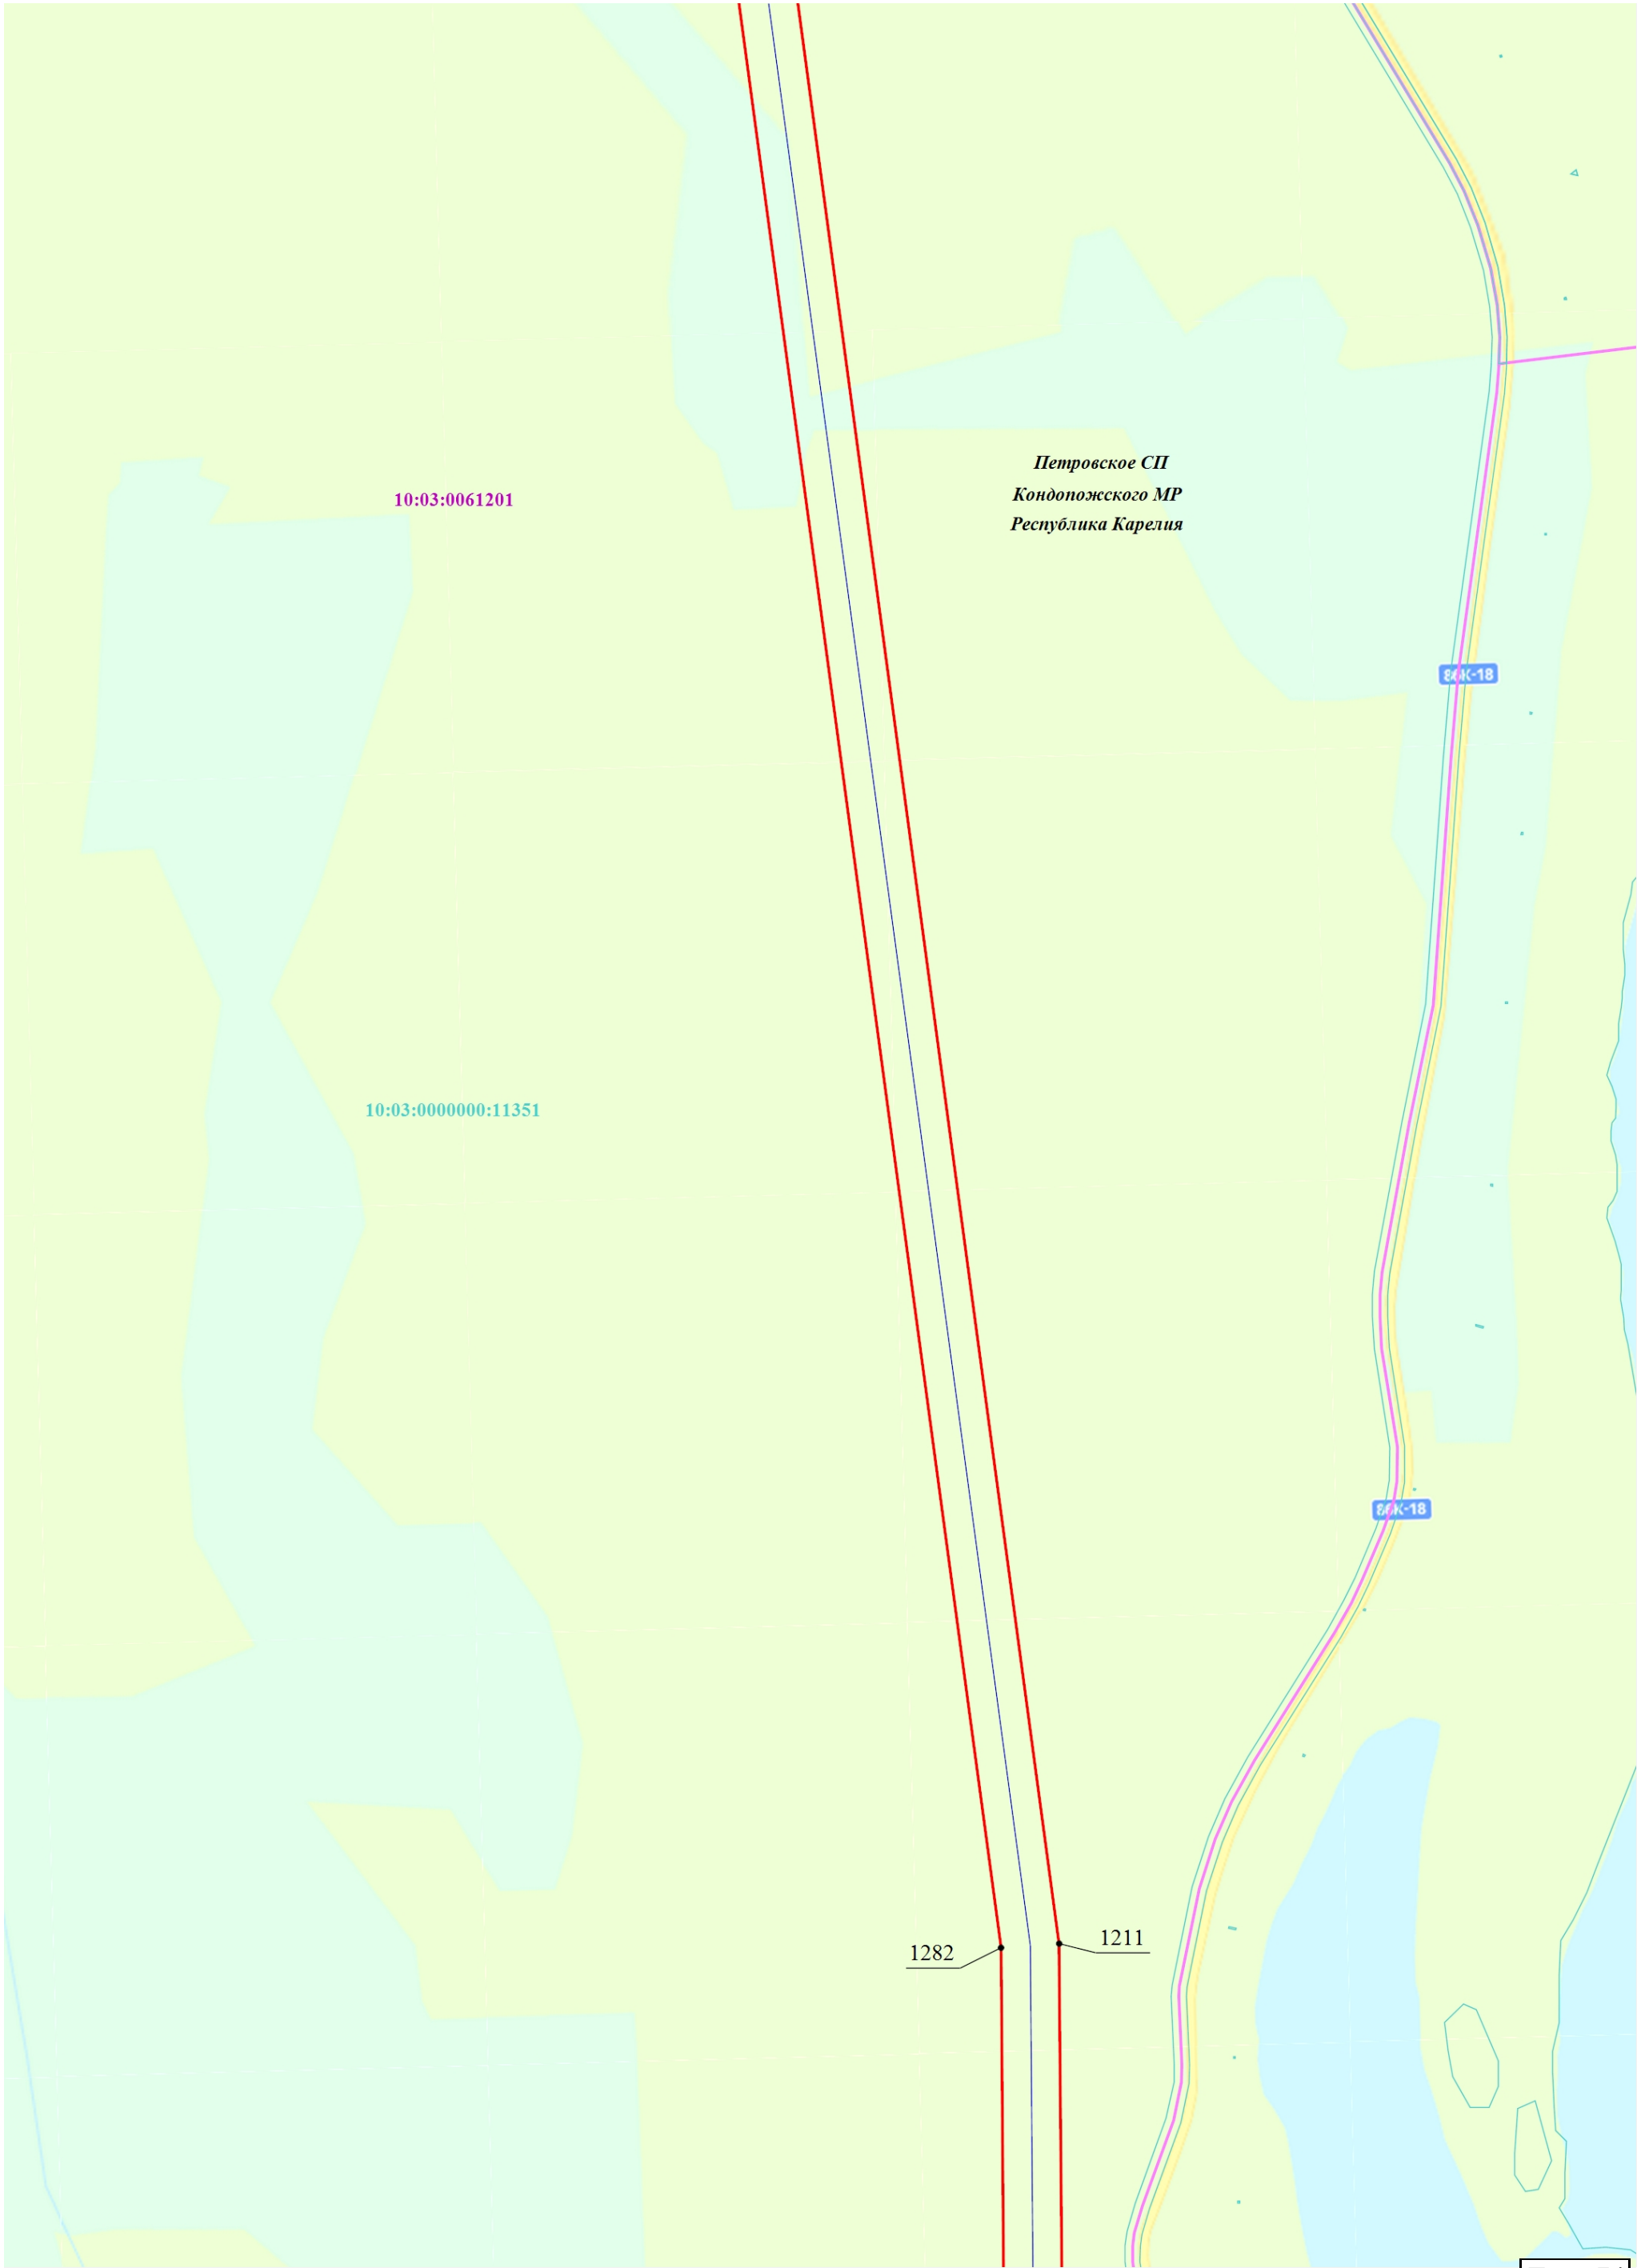


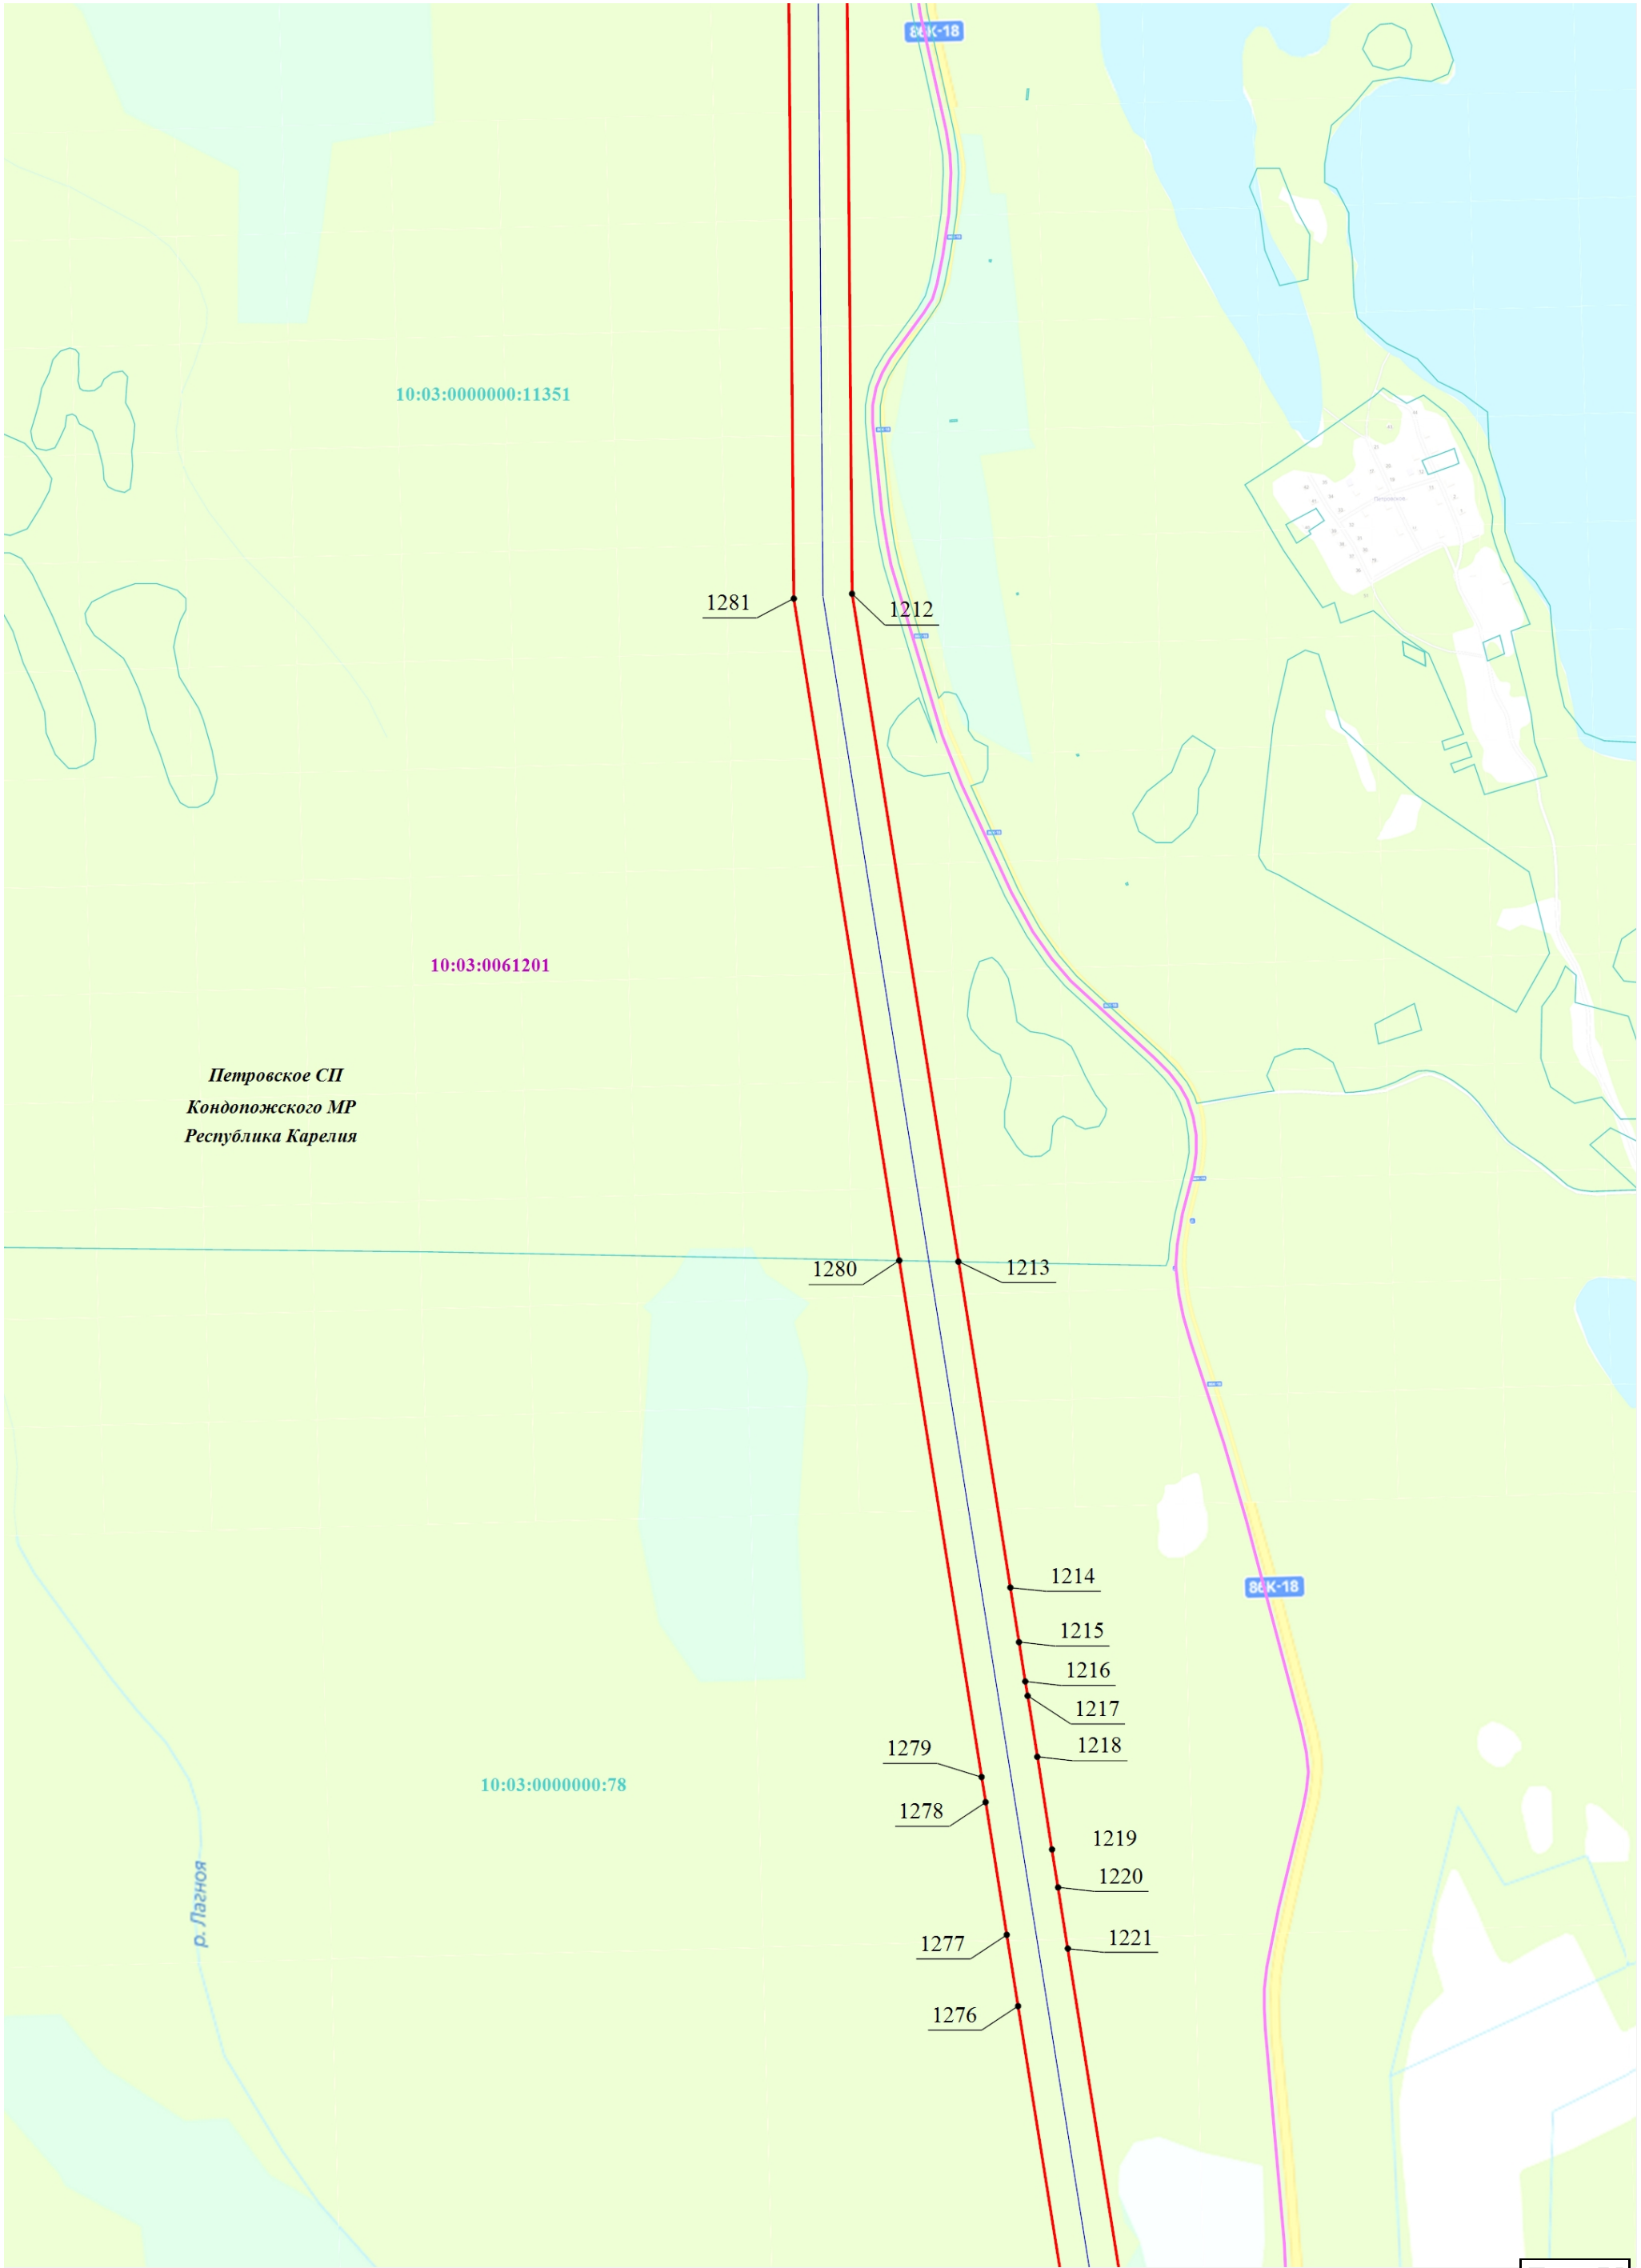



Раздел 4


План границ объекта


Схема расположения границ публичного сервитута

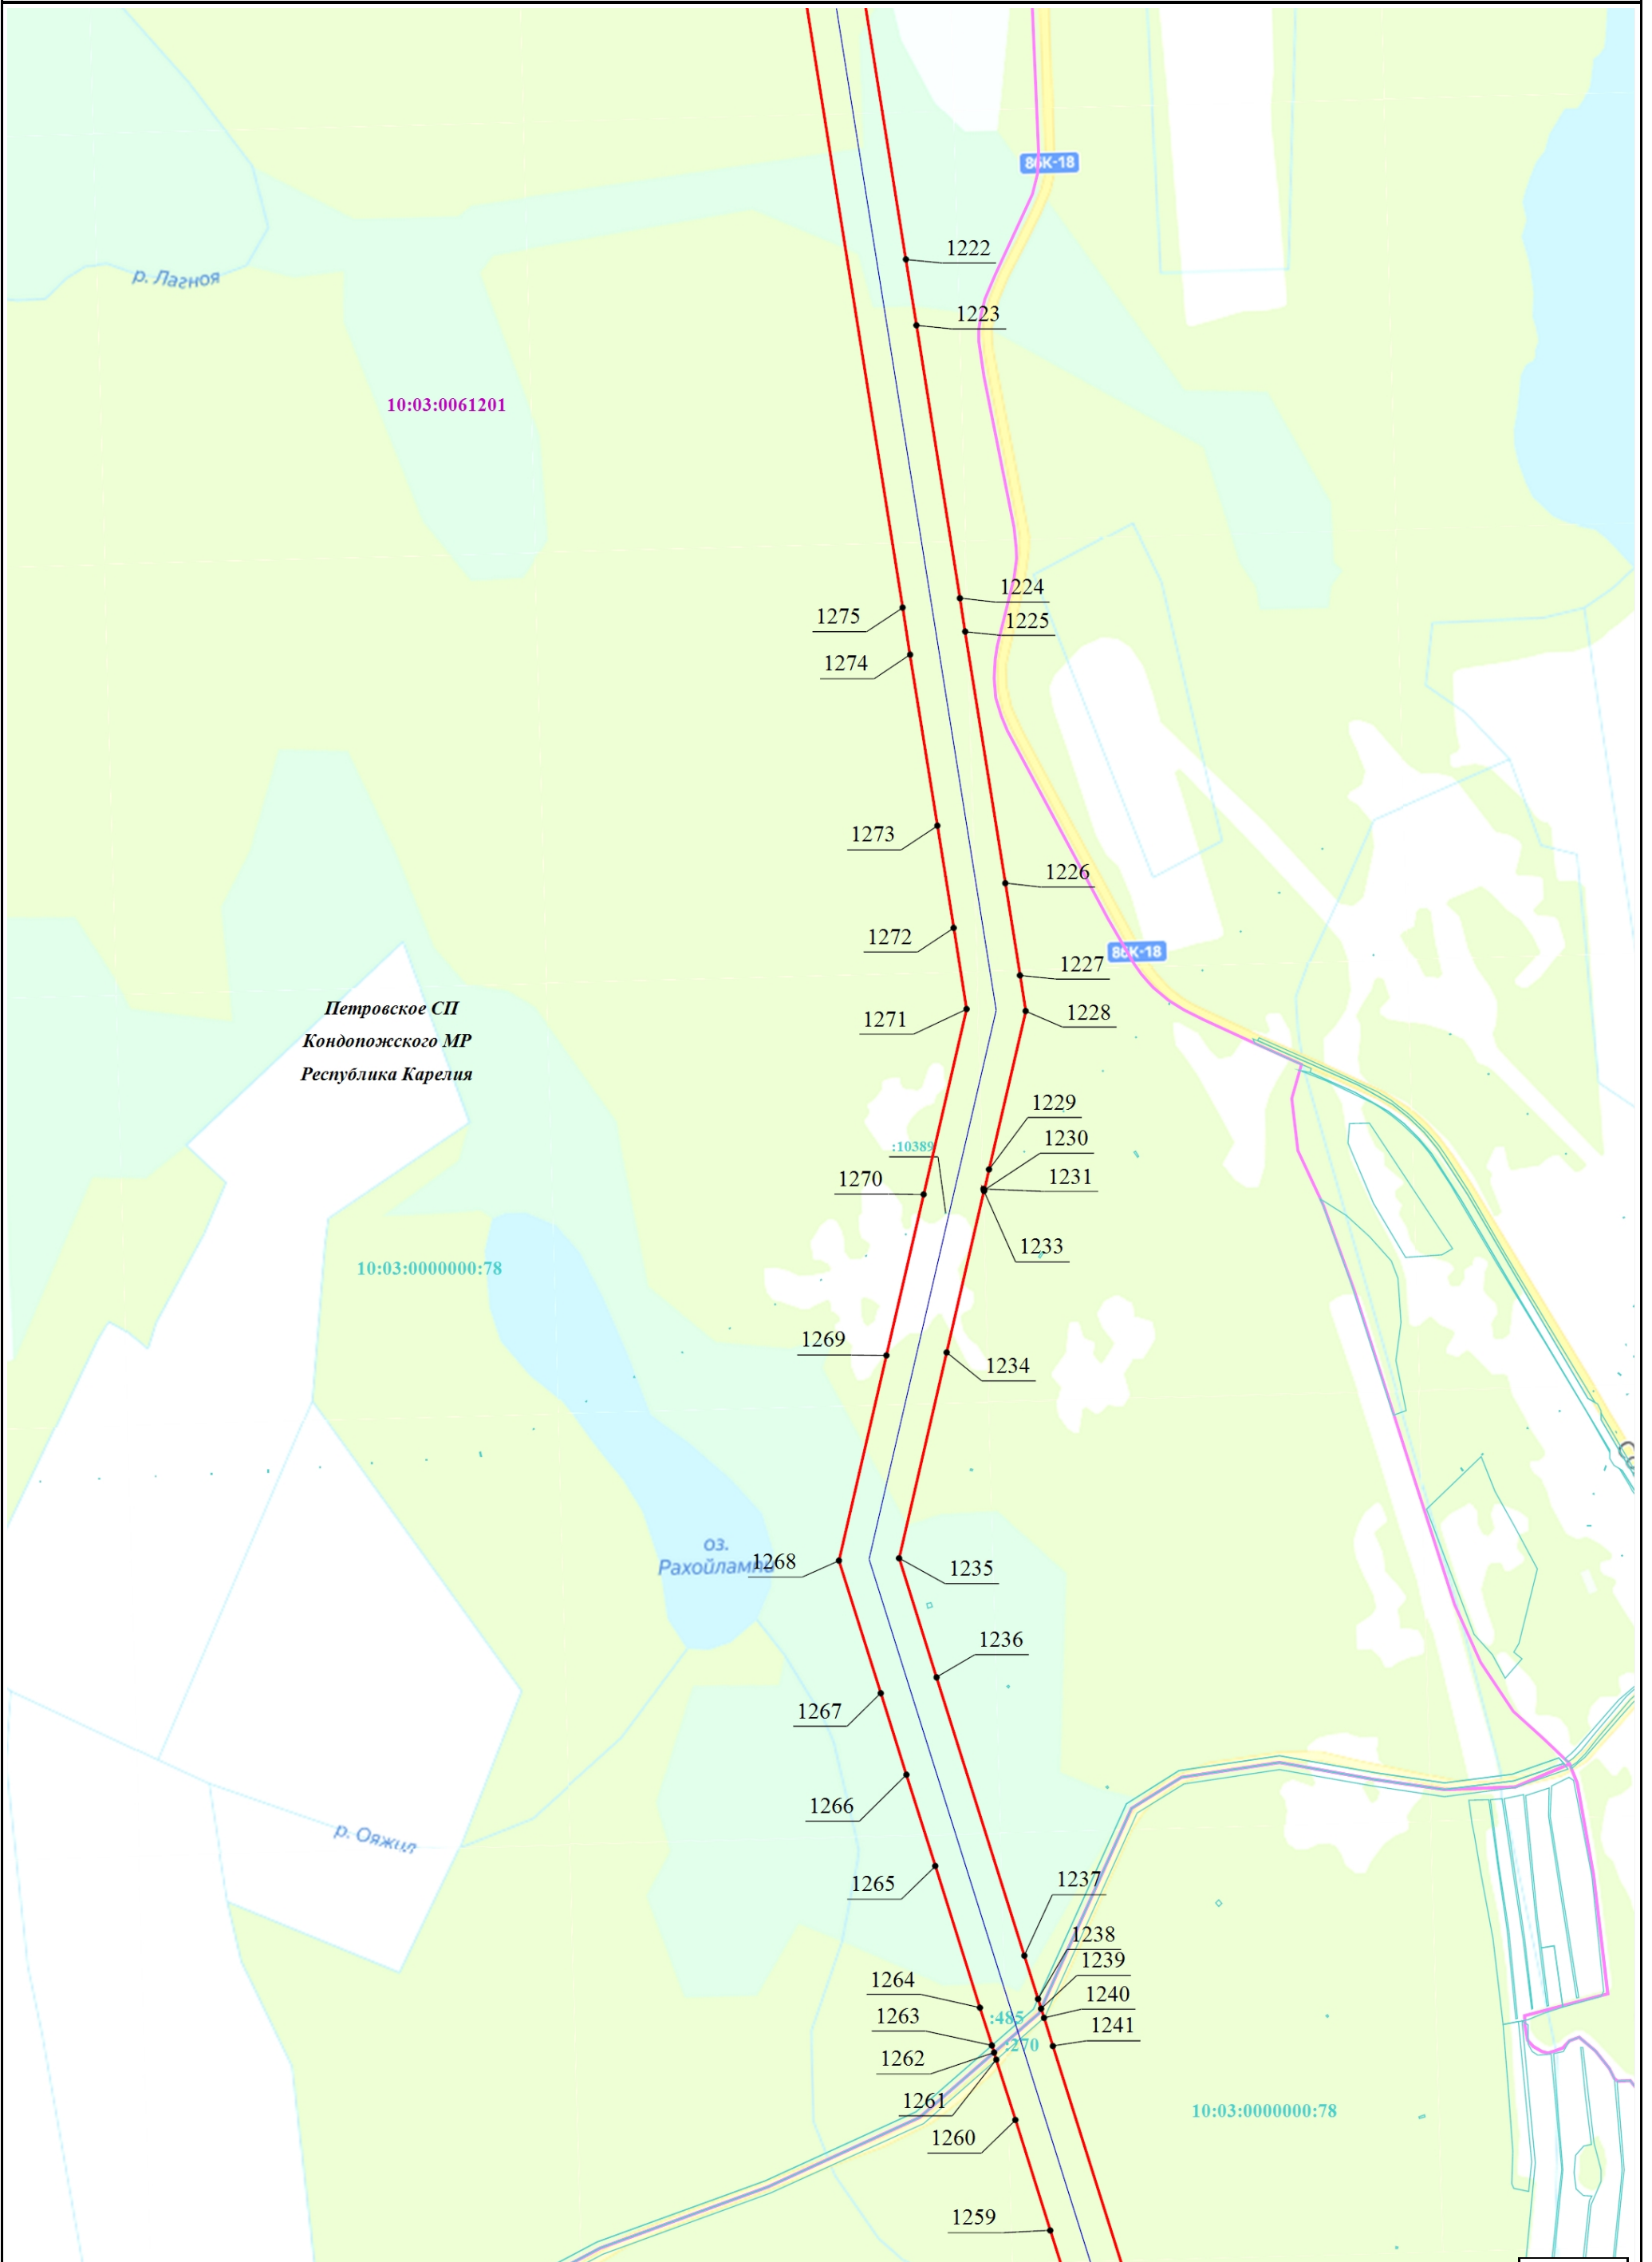


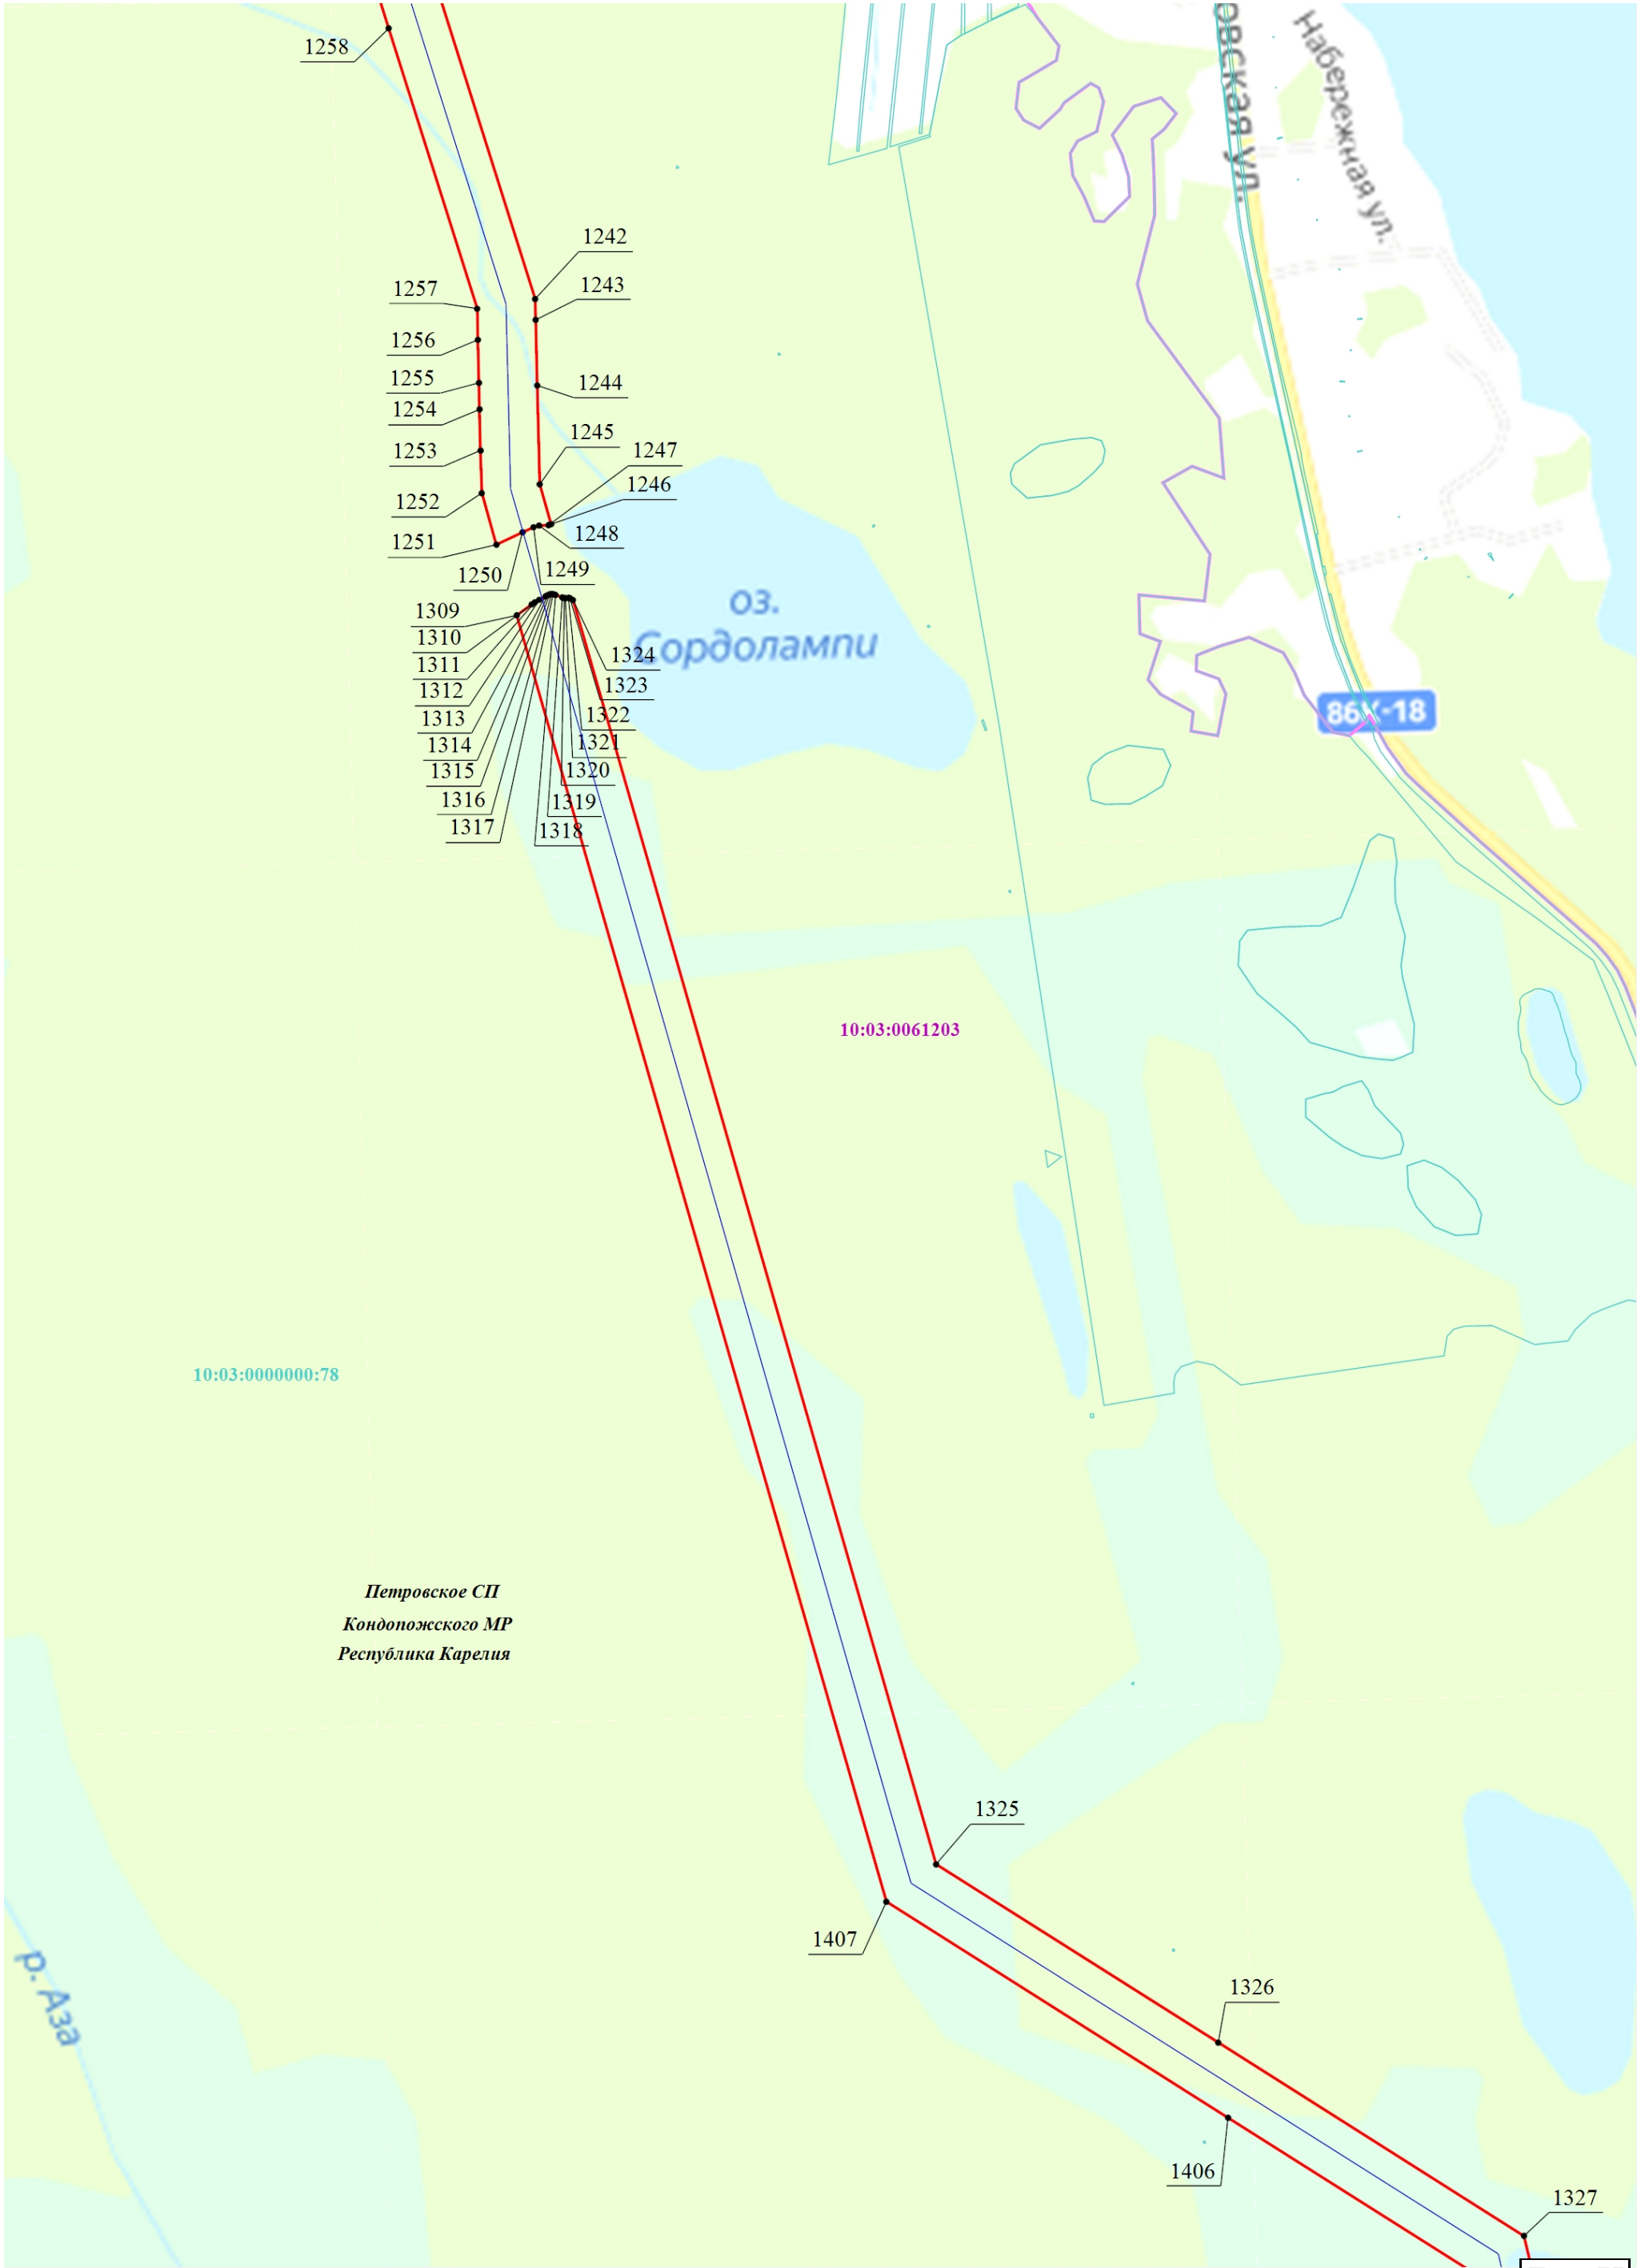

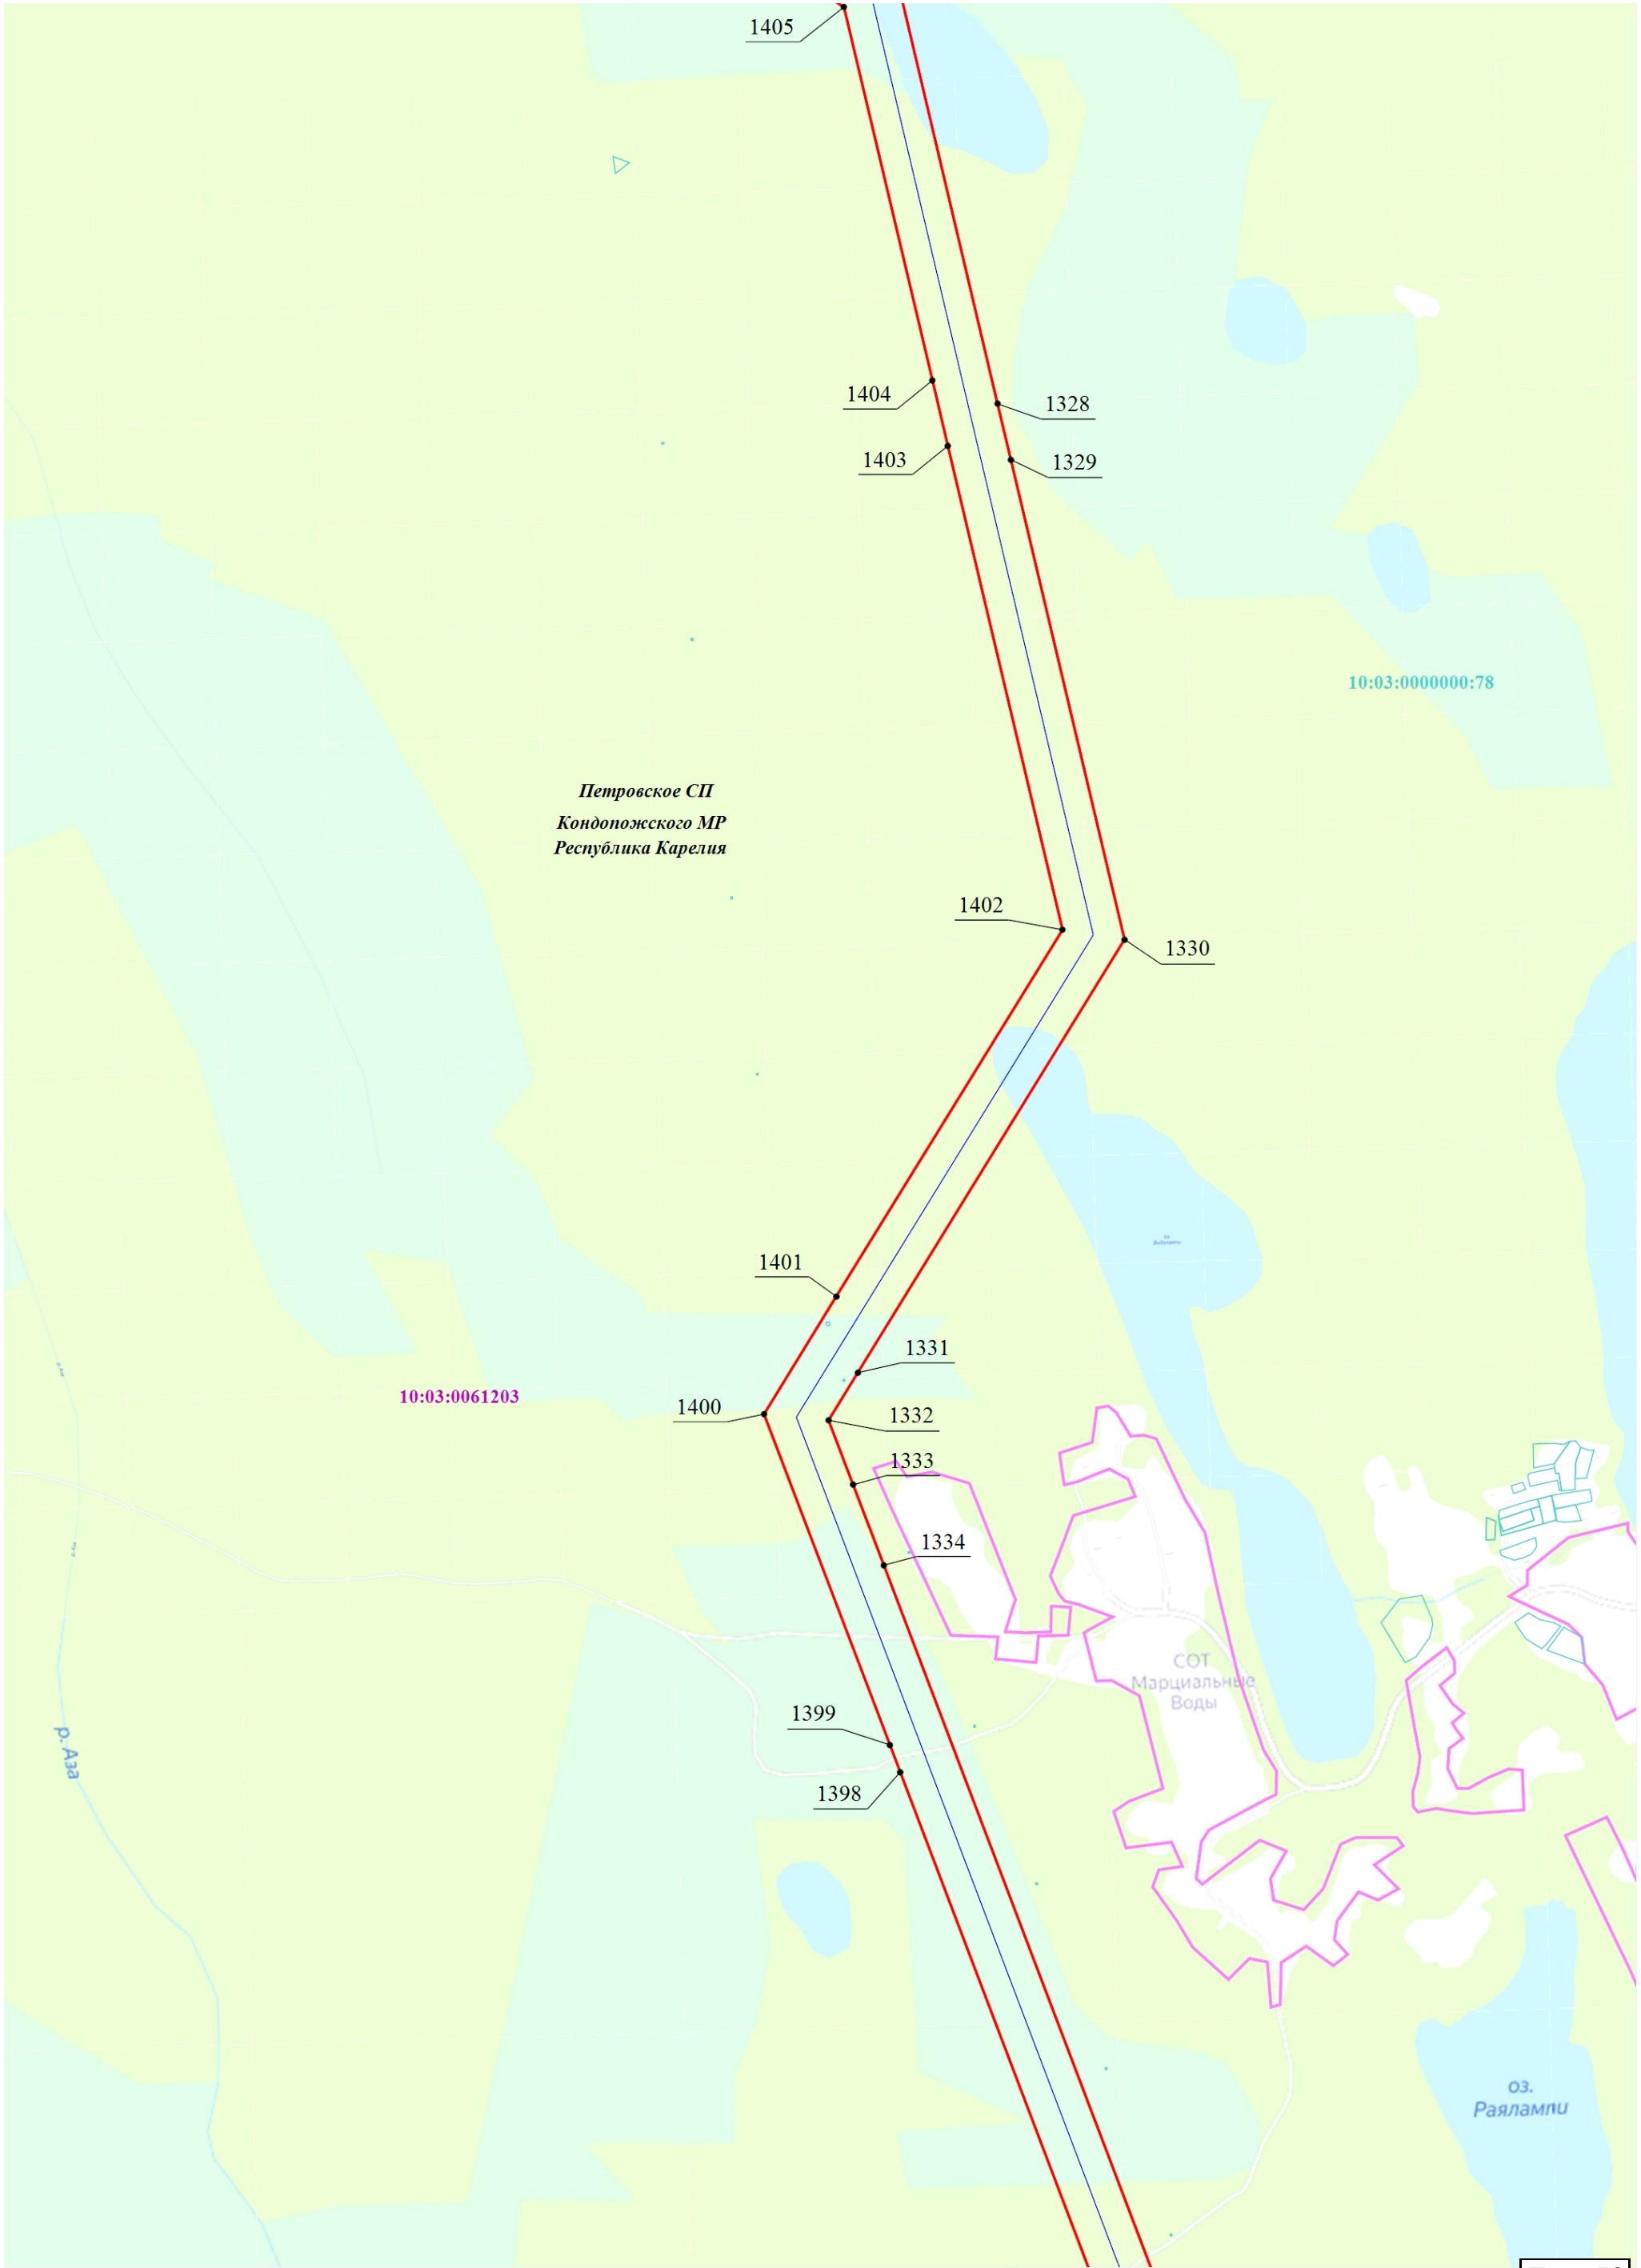


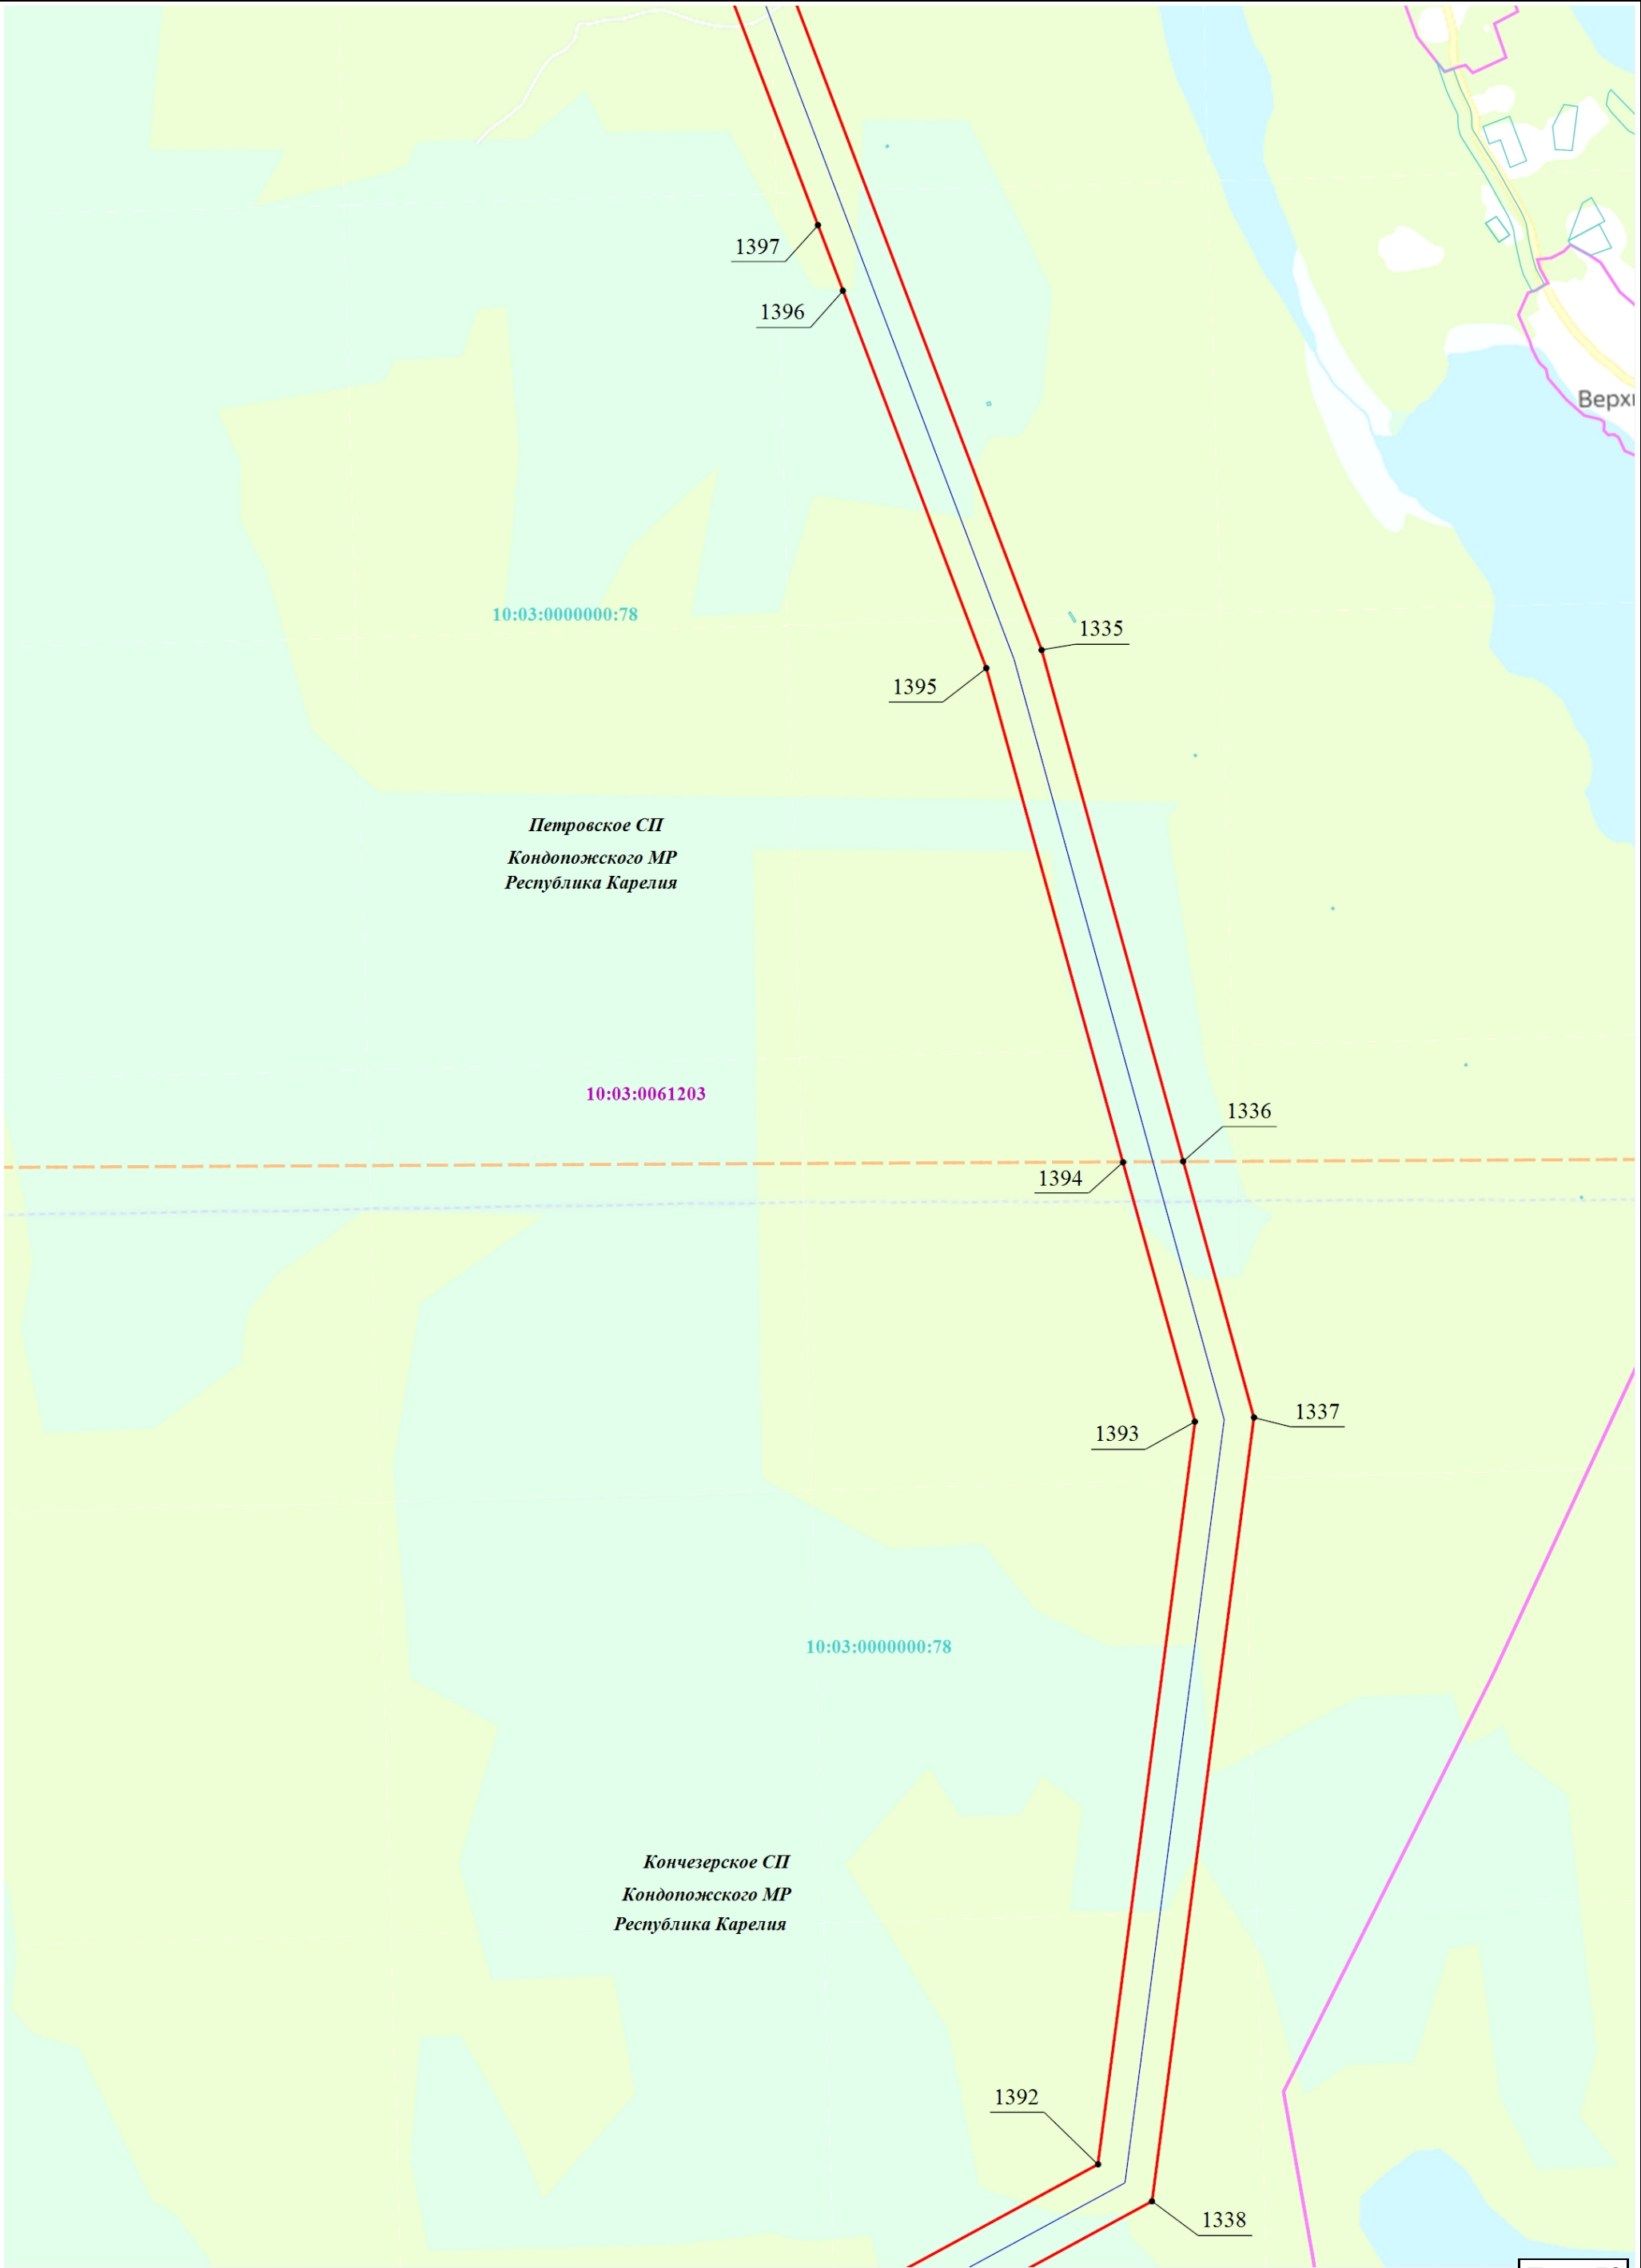


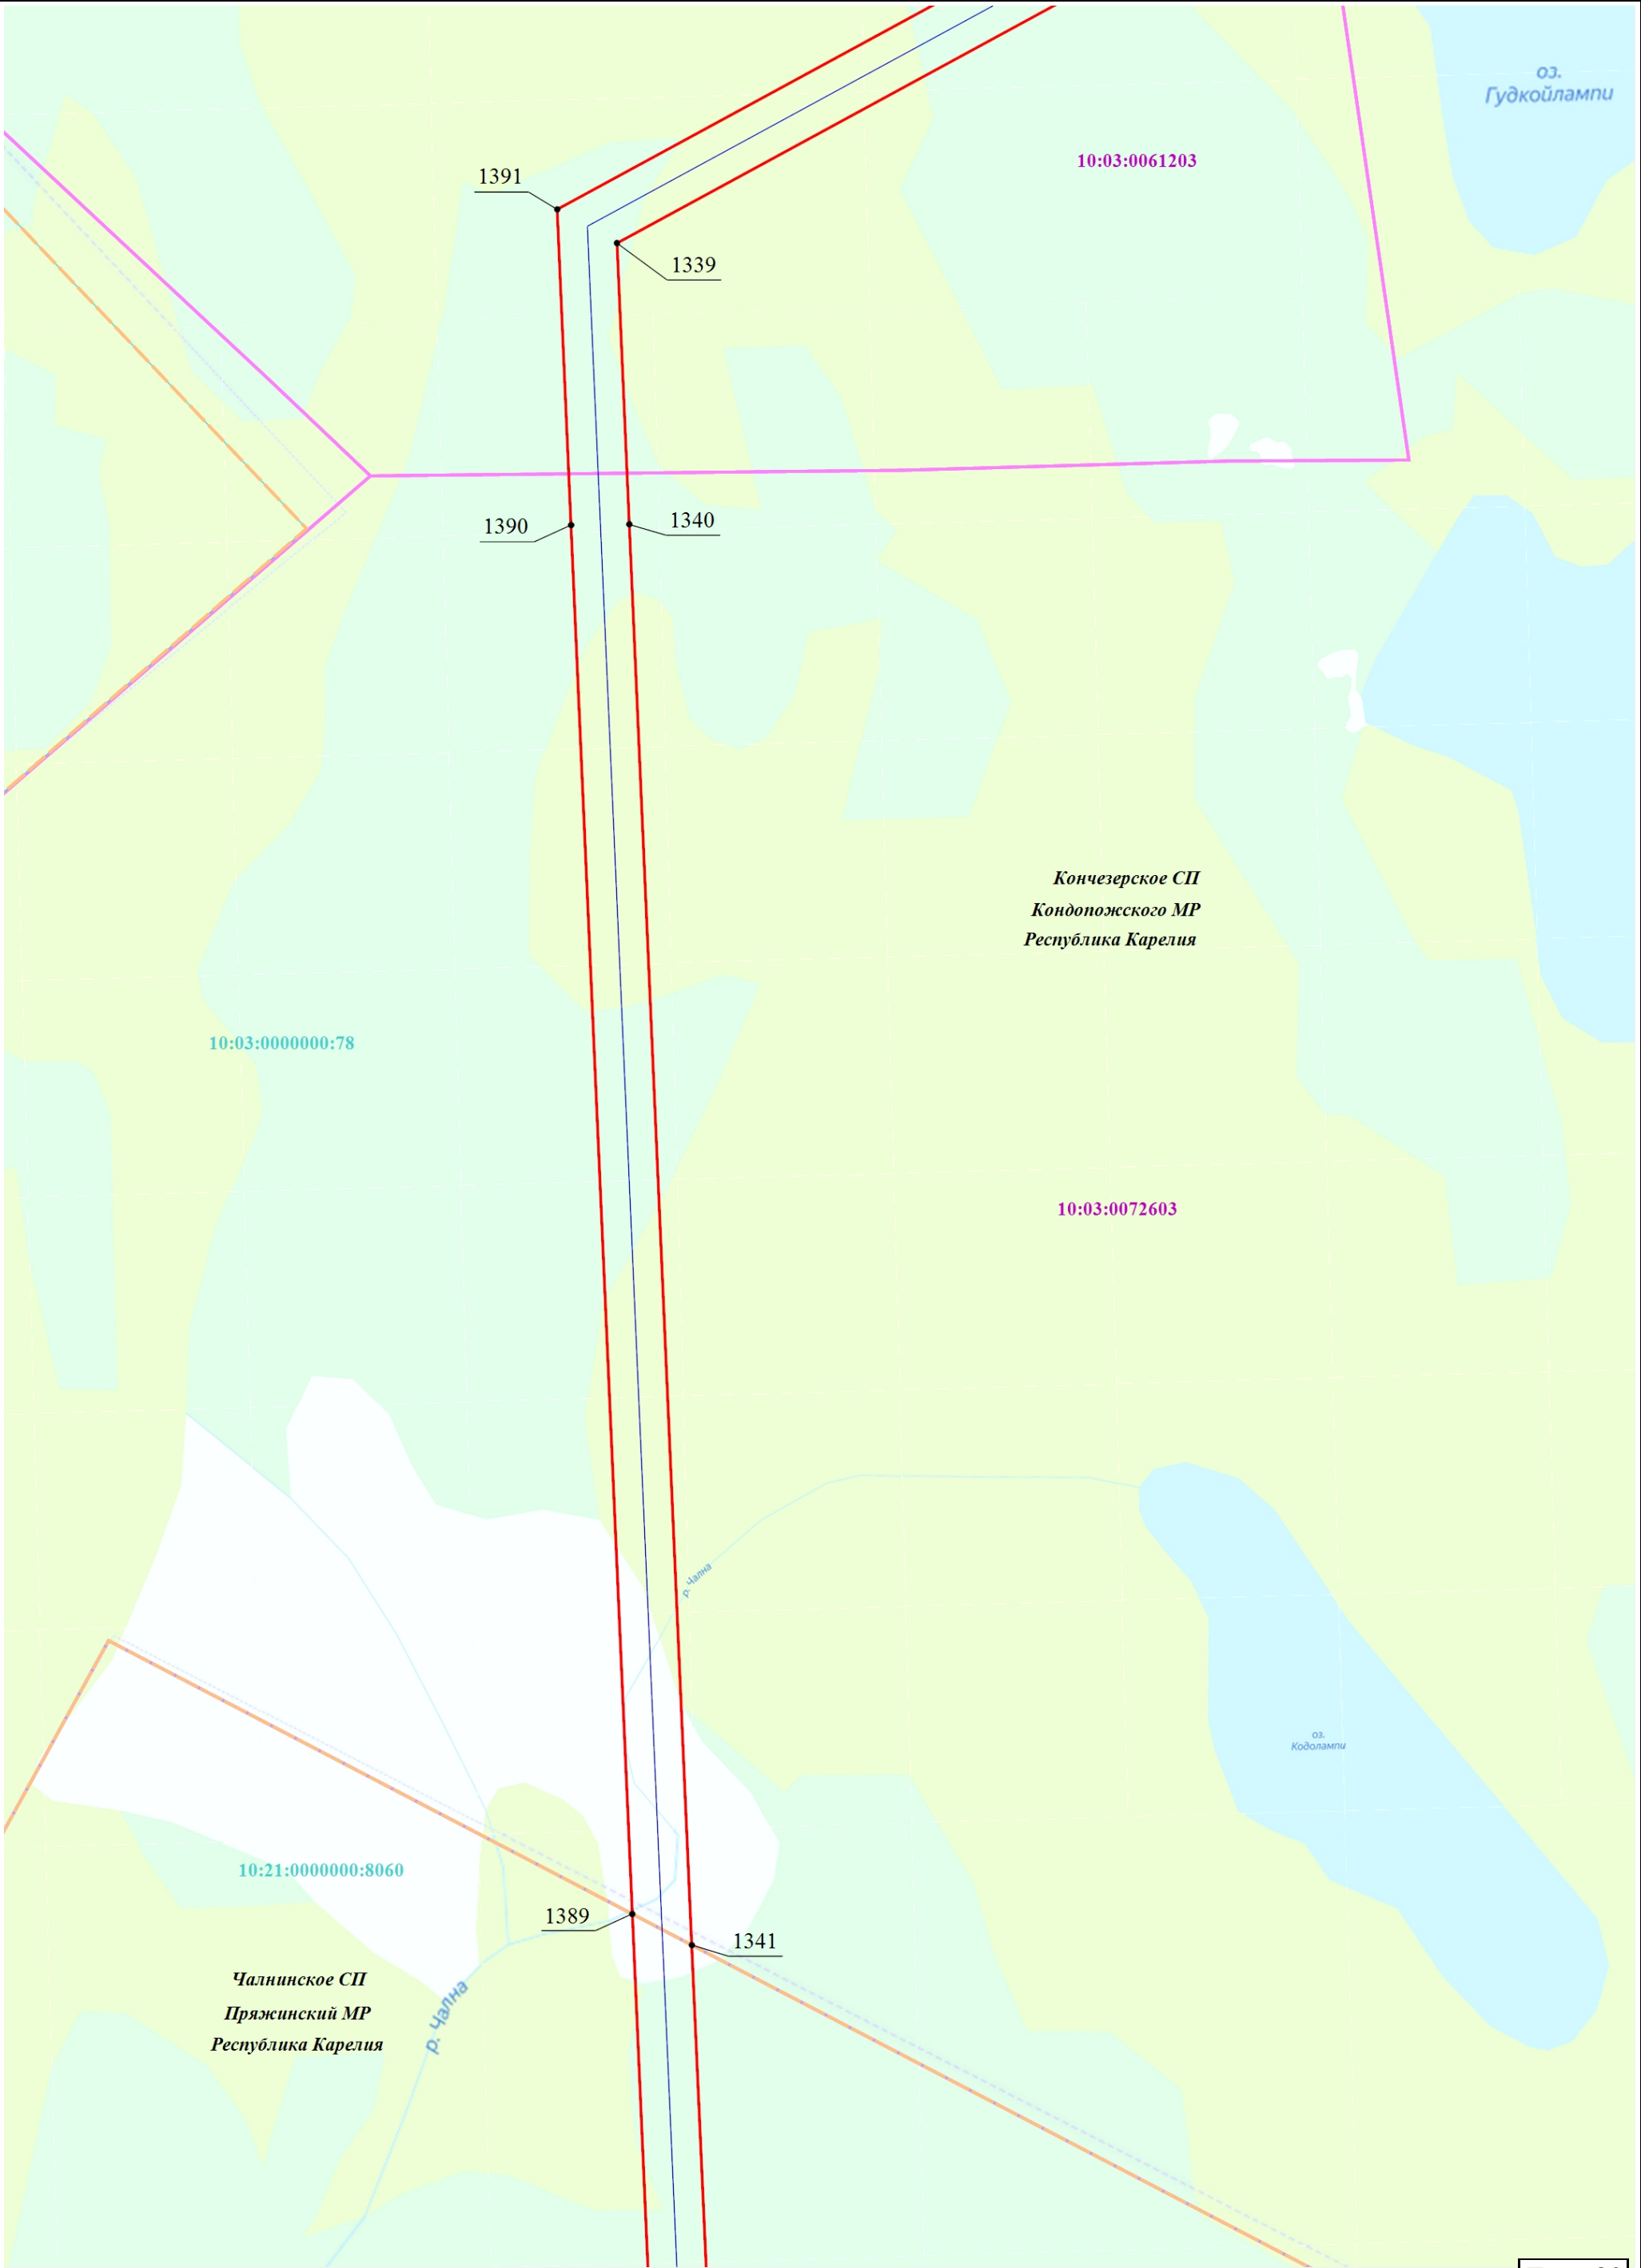


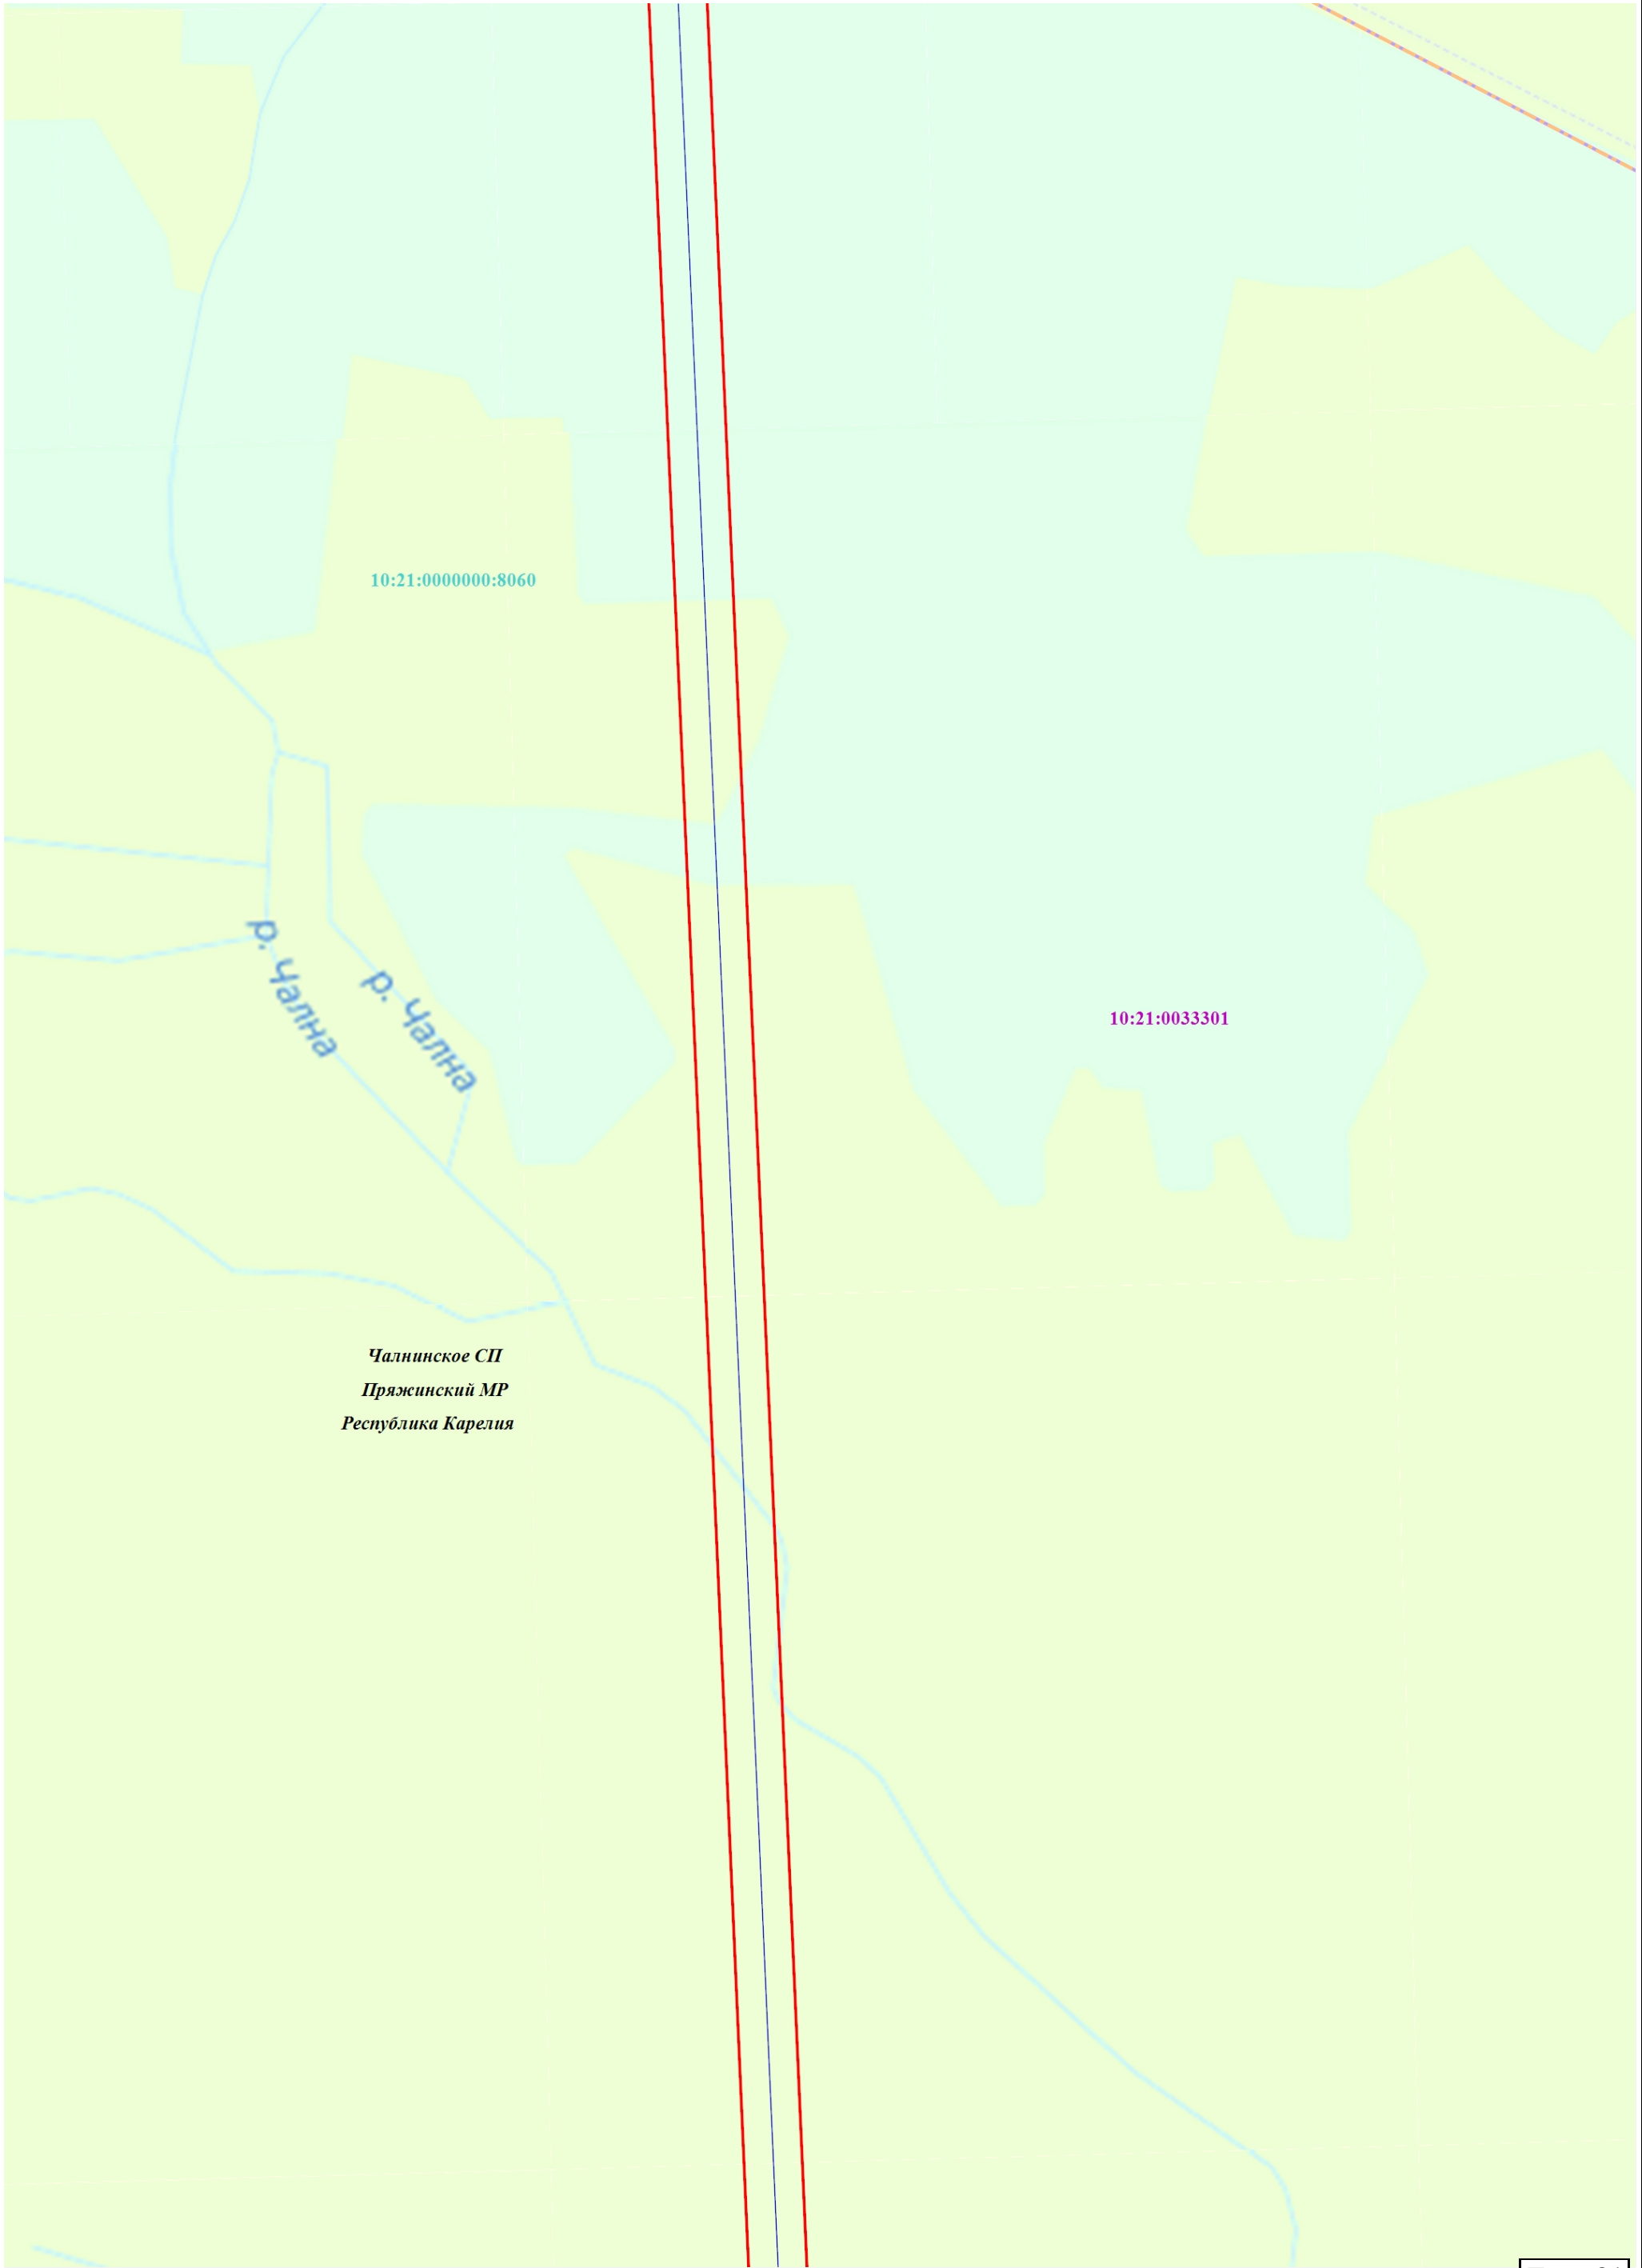

Чалнинское СП
Пряжисинский МР
Республика Карелия

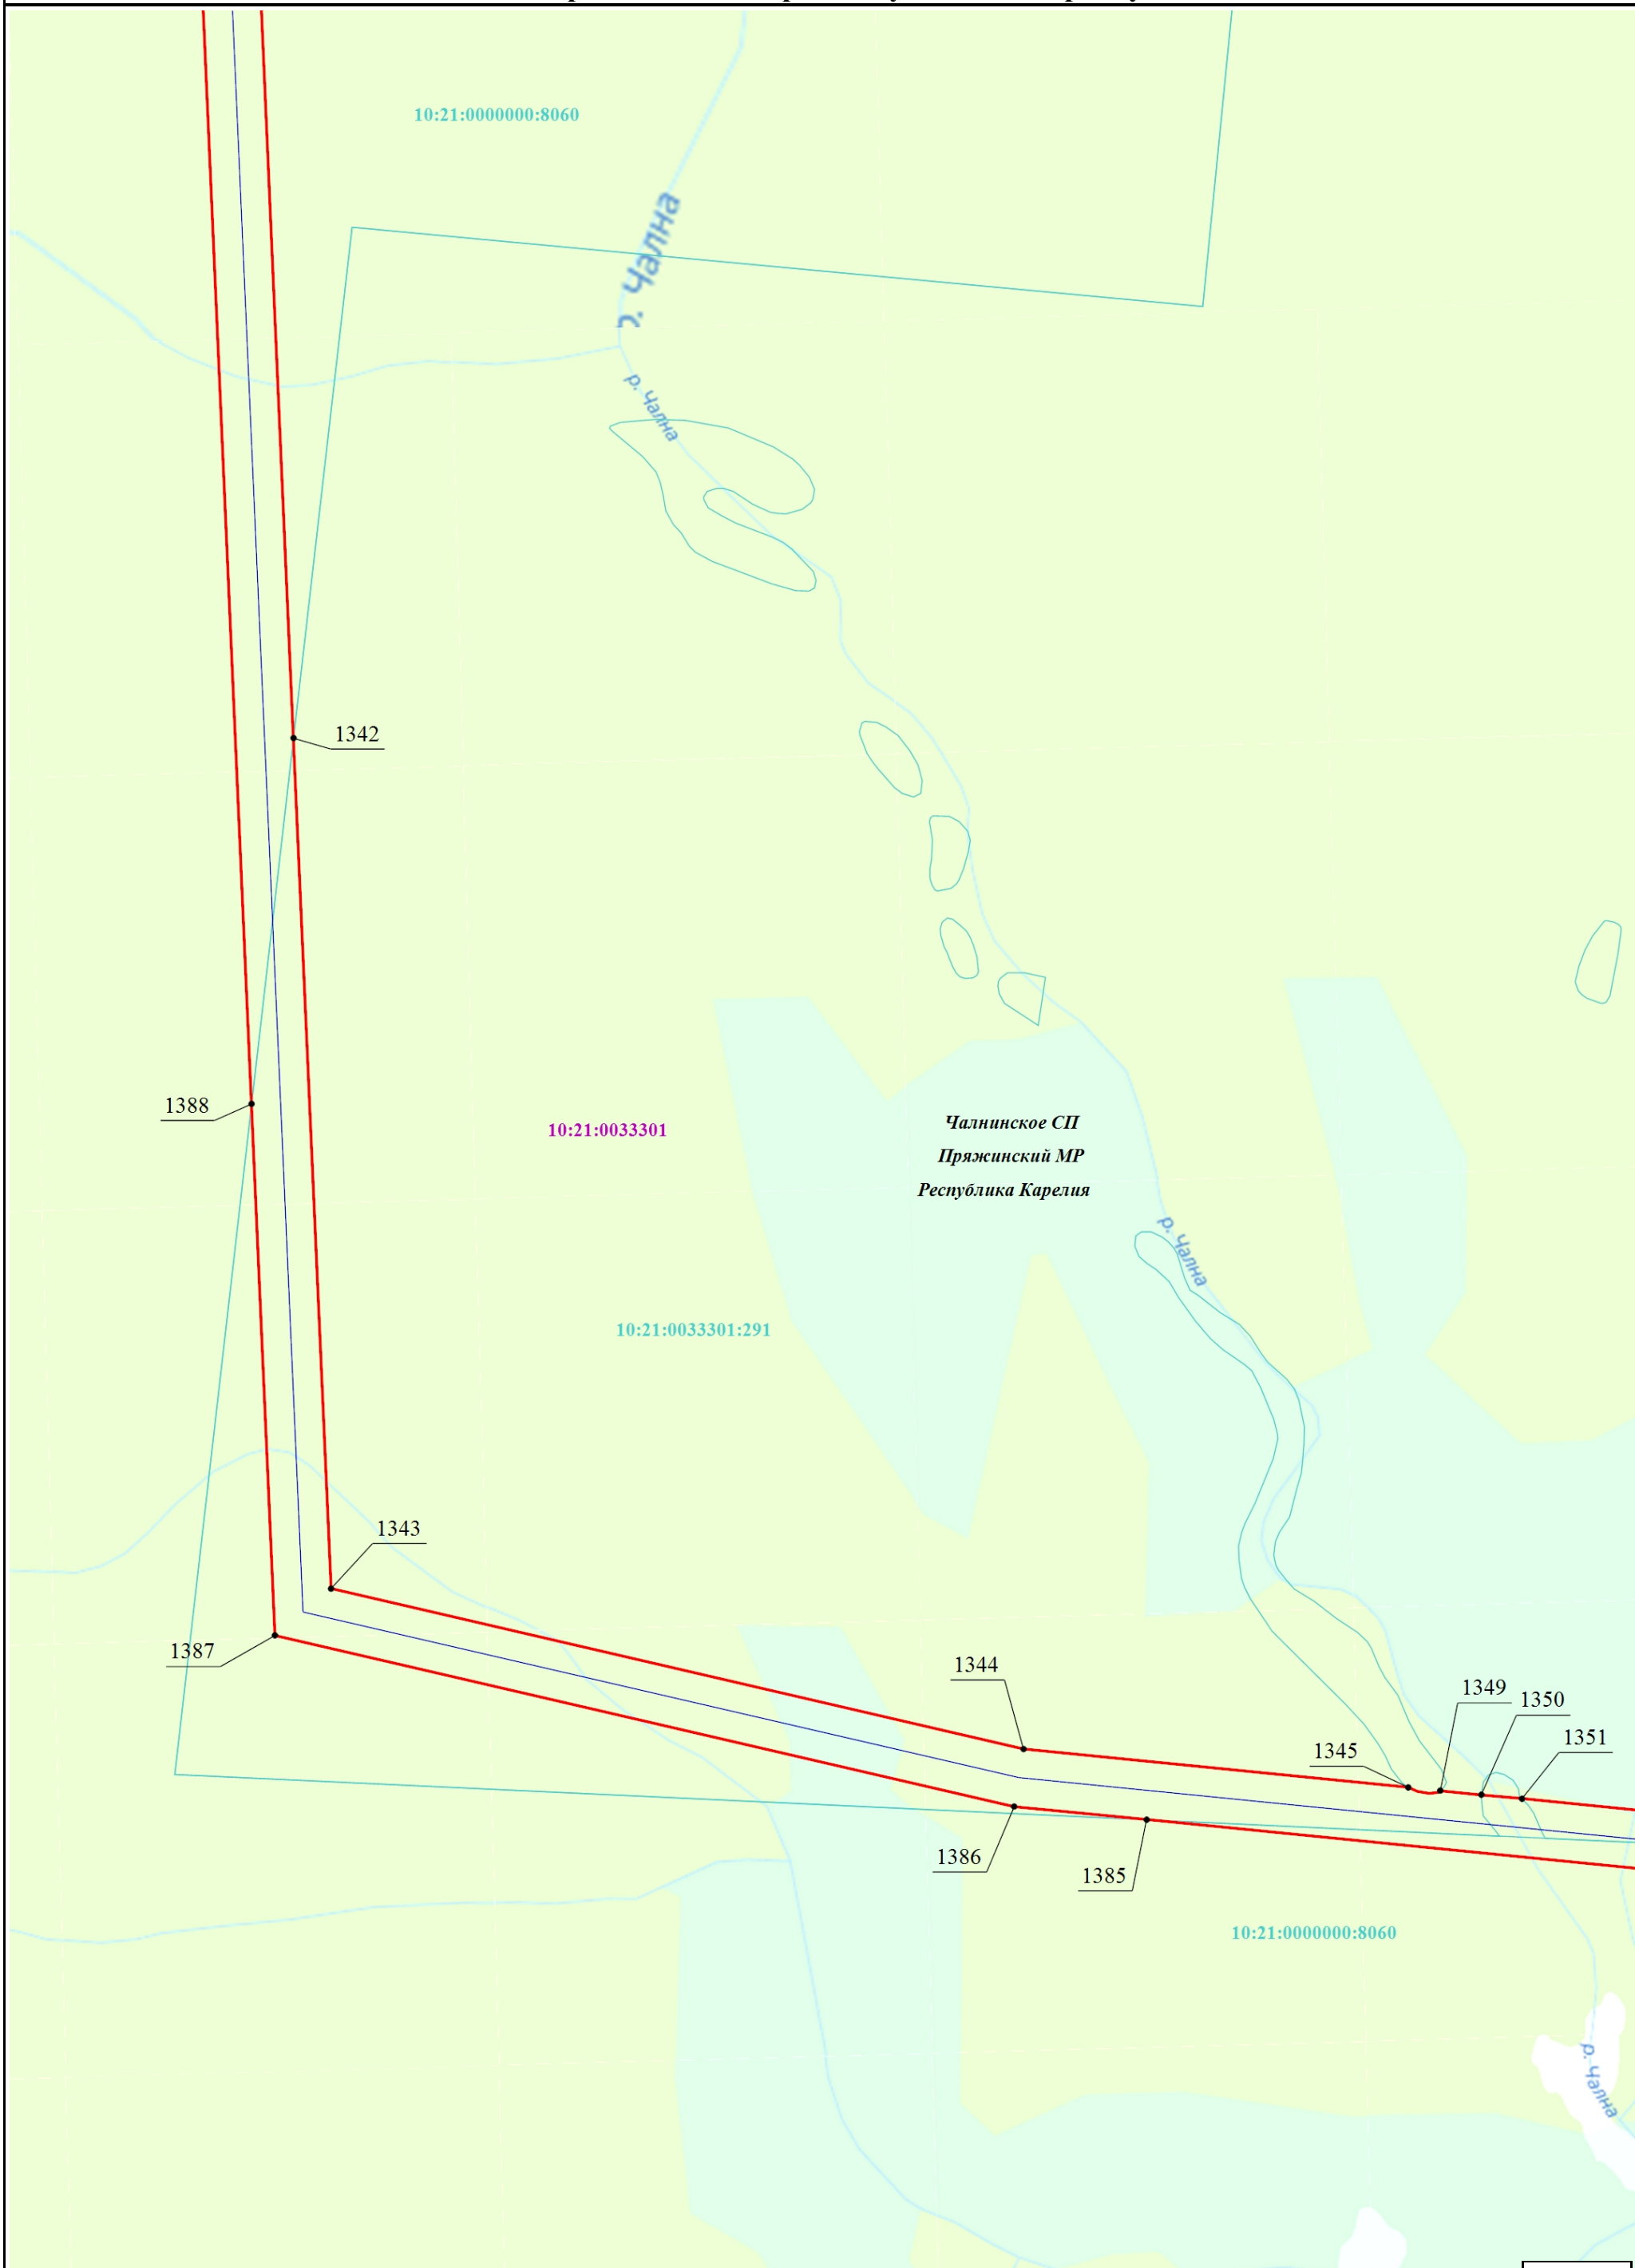

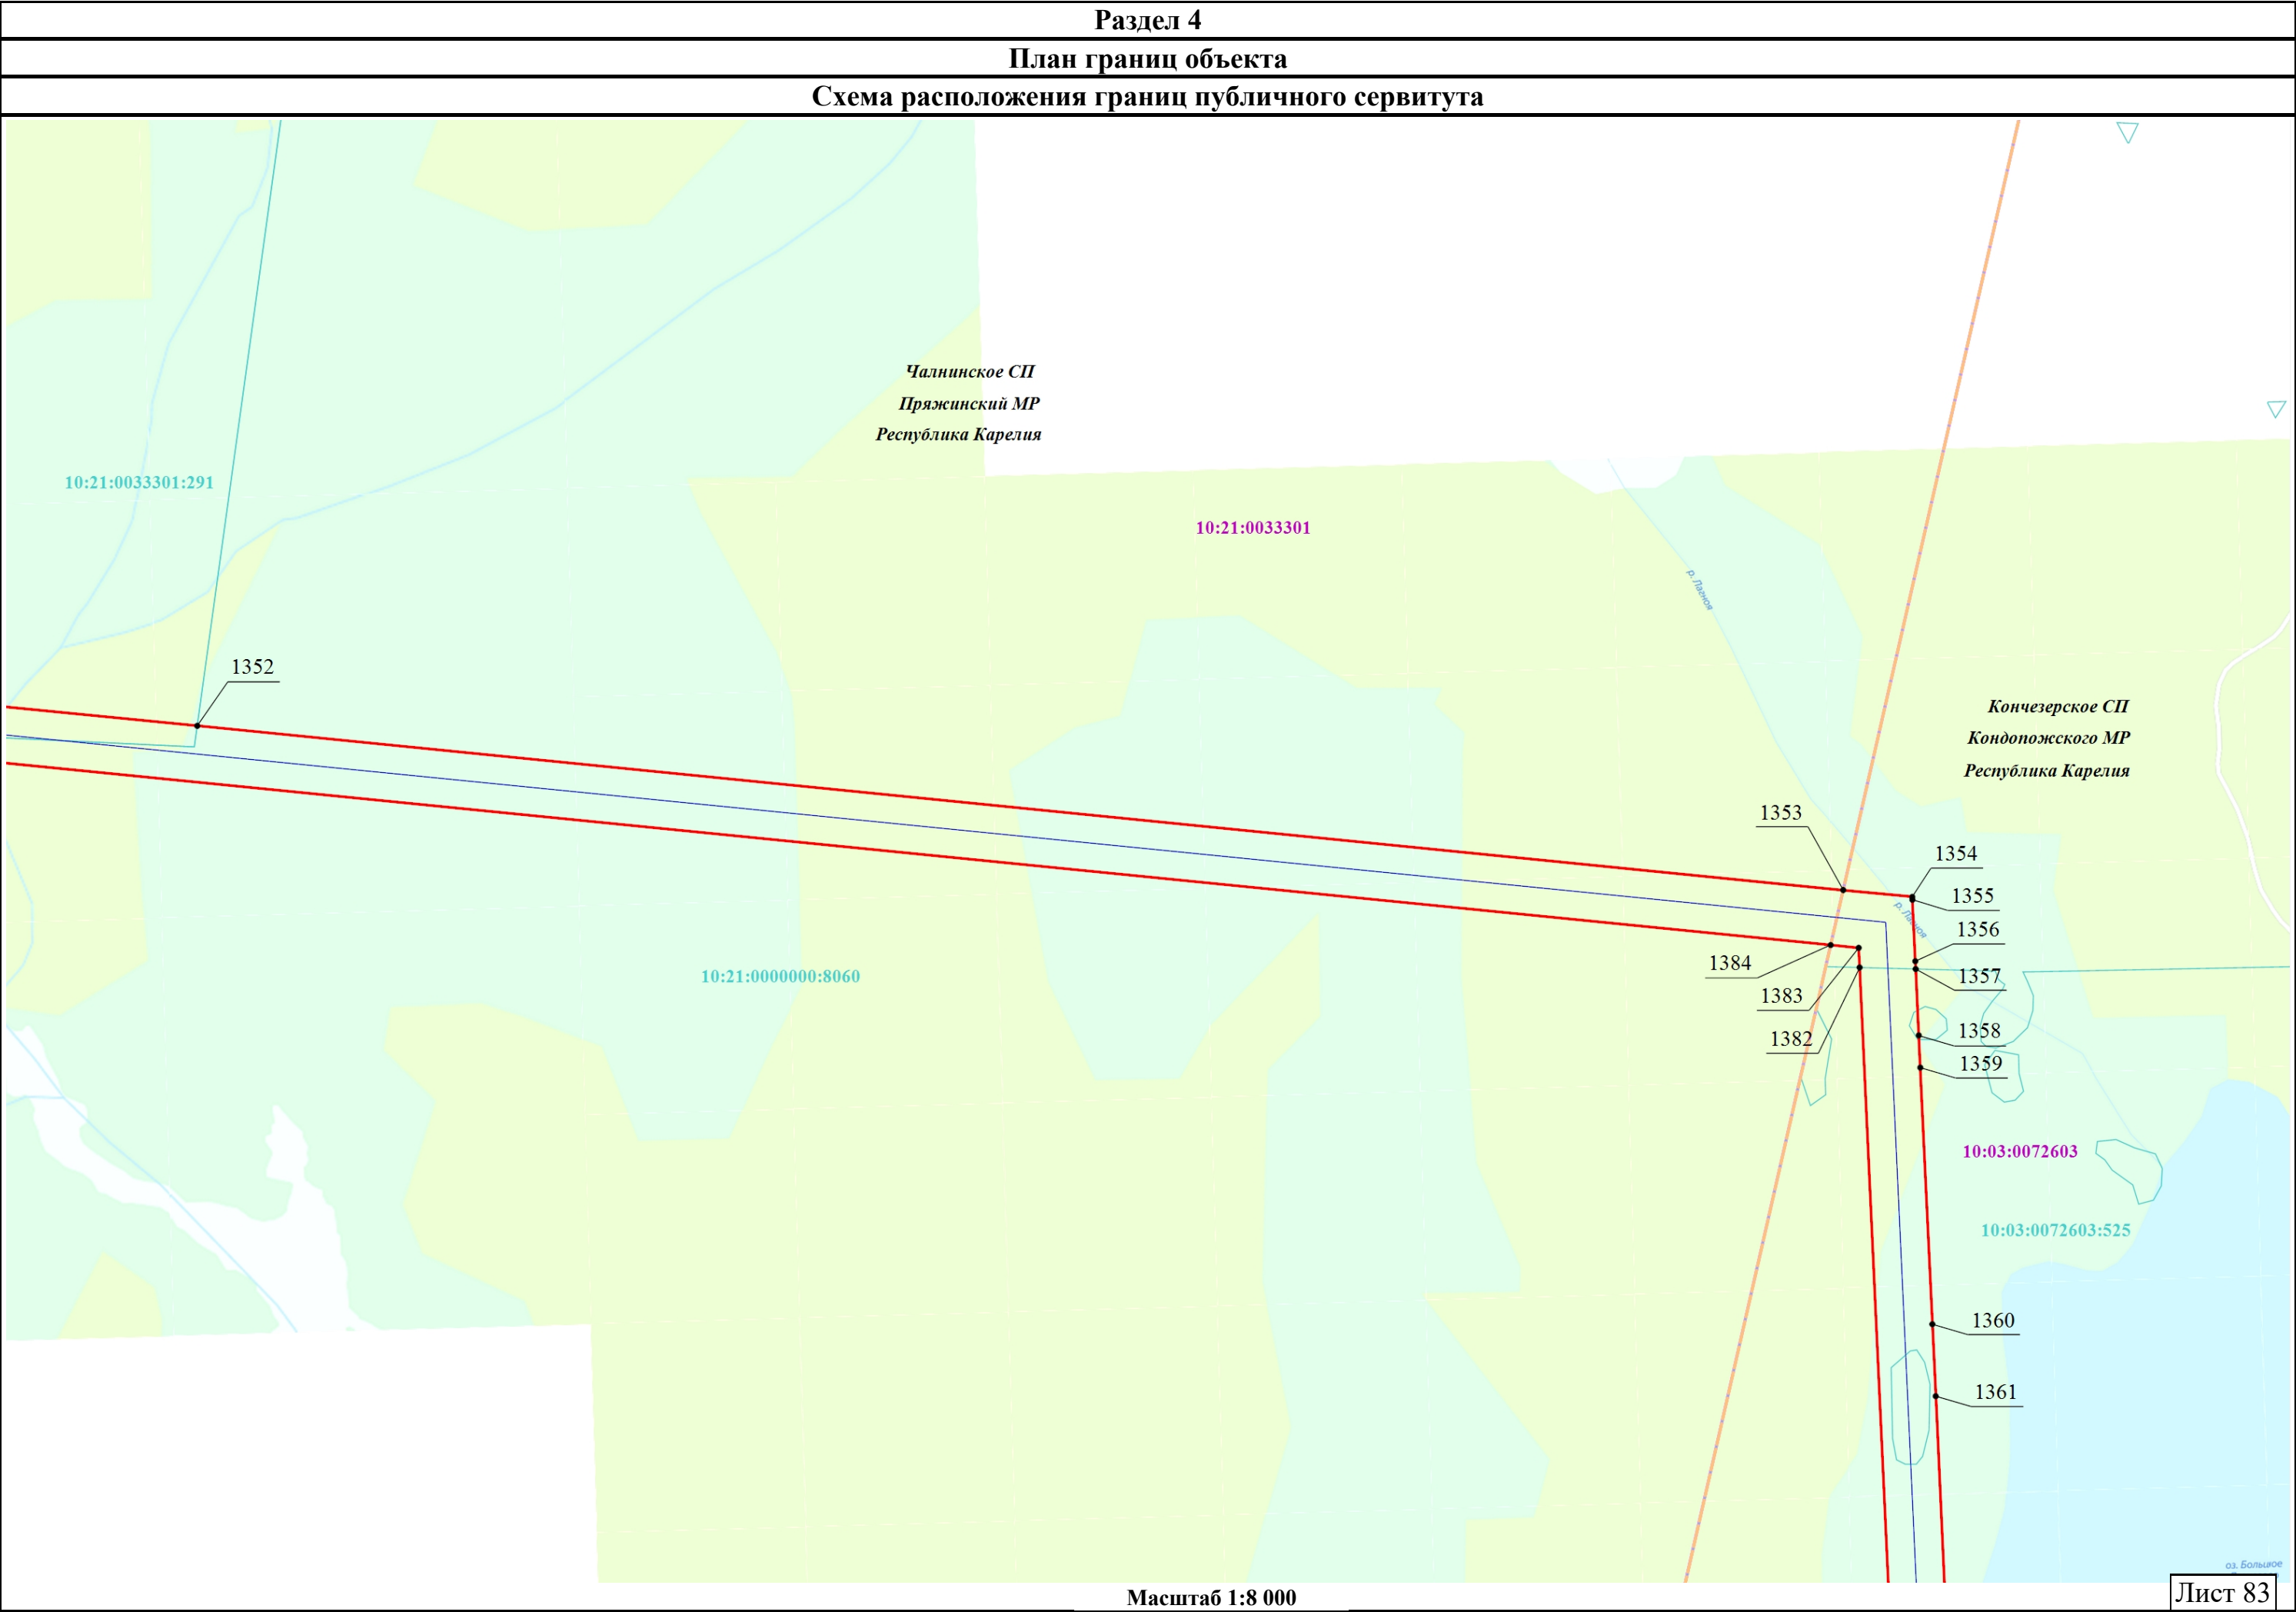


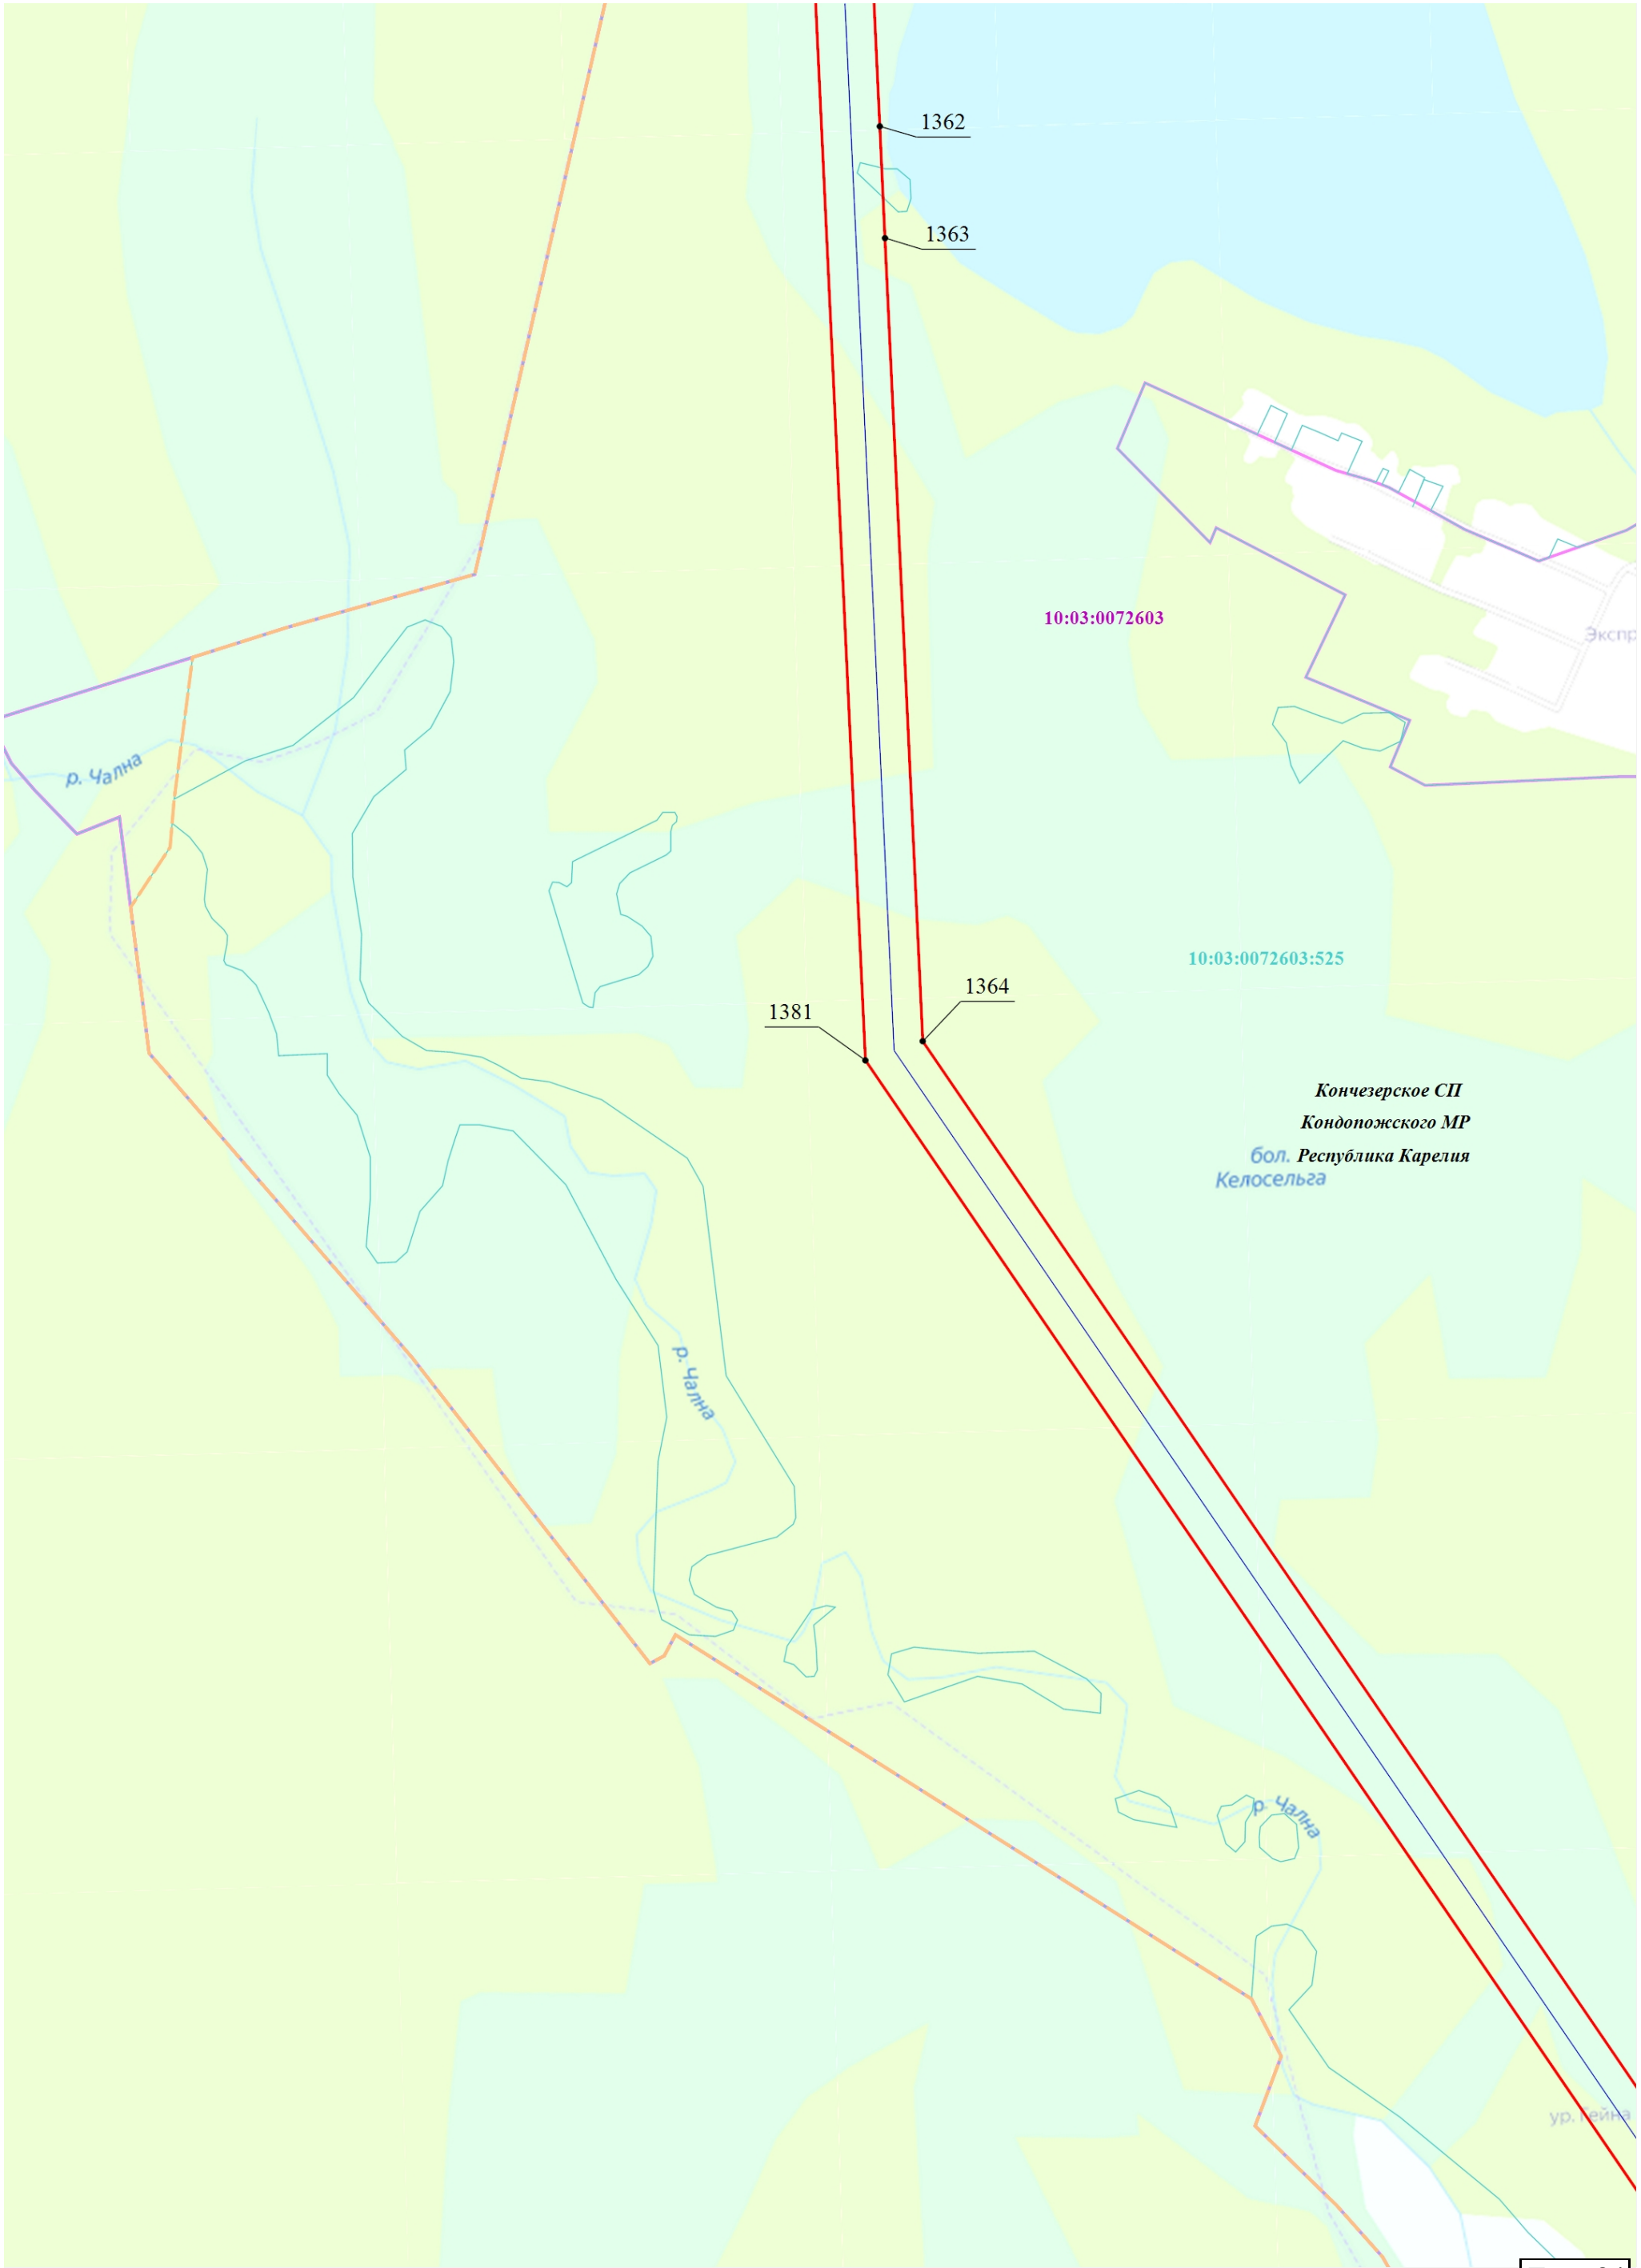


Раздел 4


План границ объекта

Схема расположения границ публичного сервитута

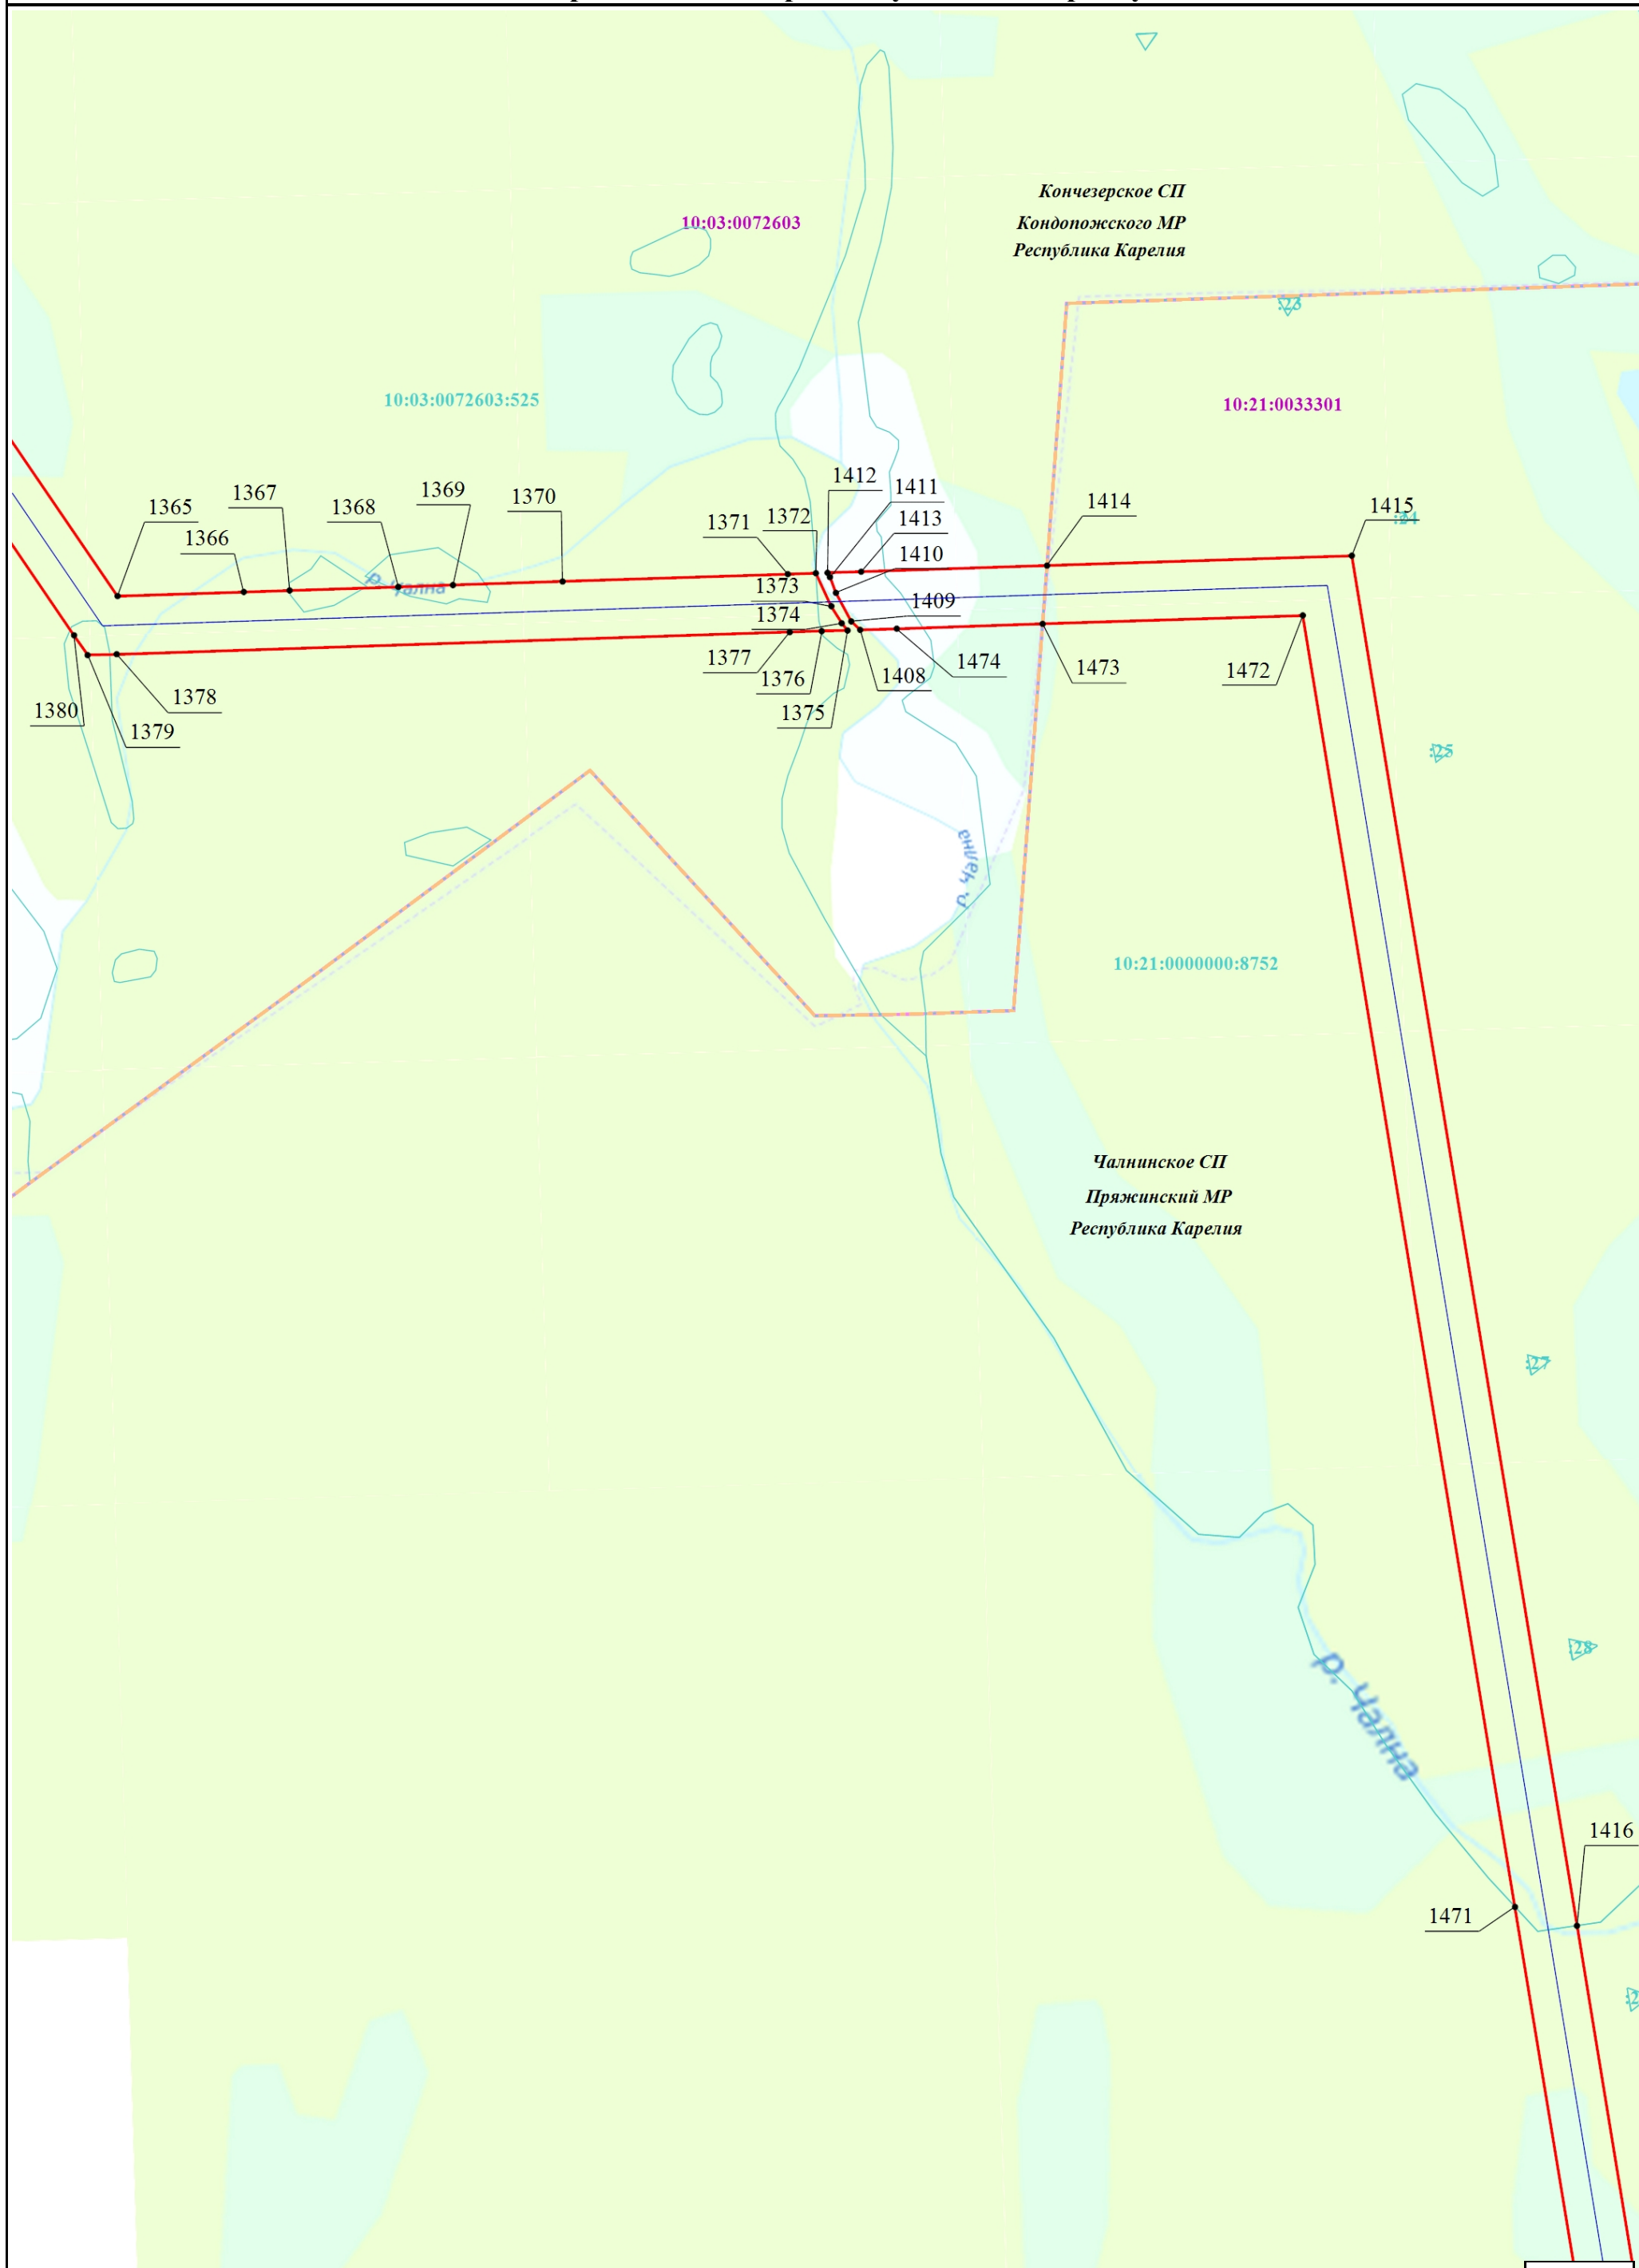

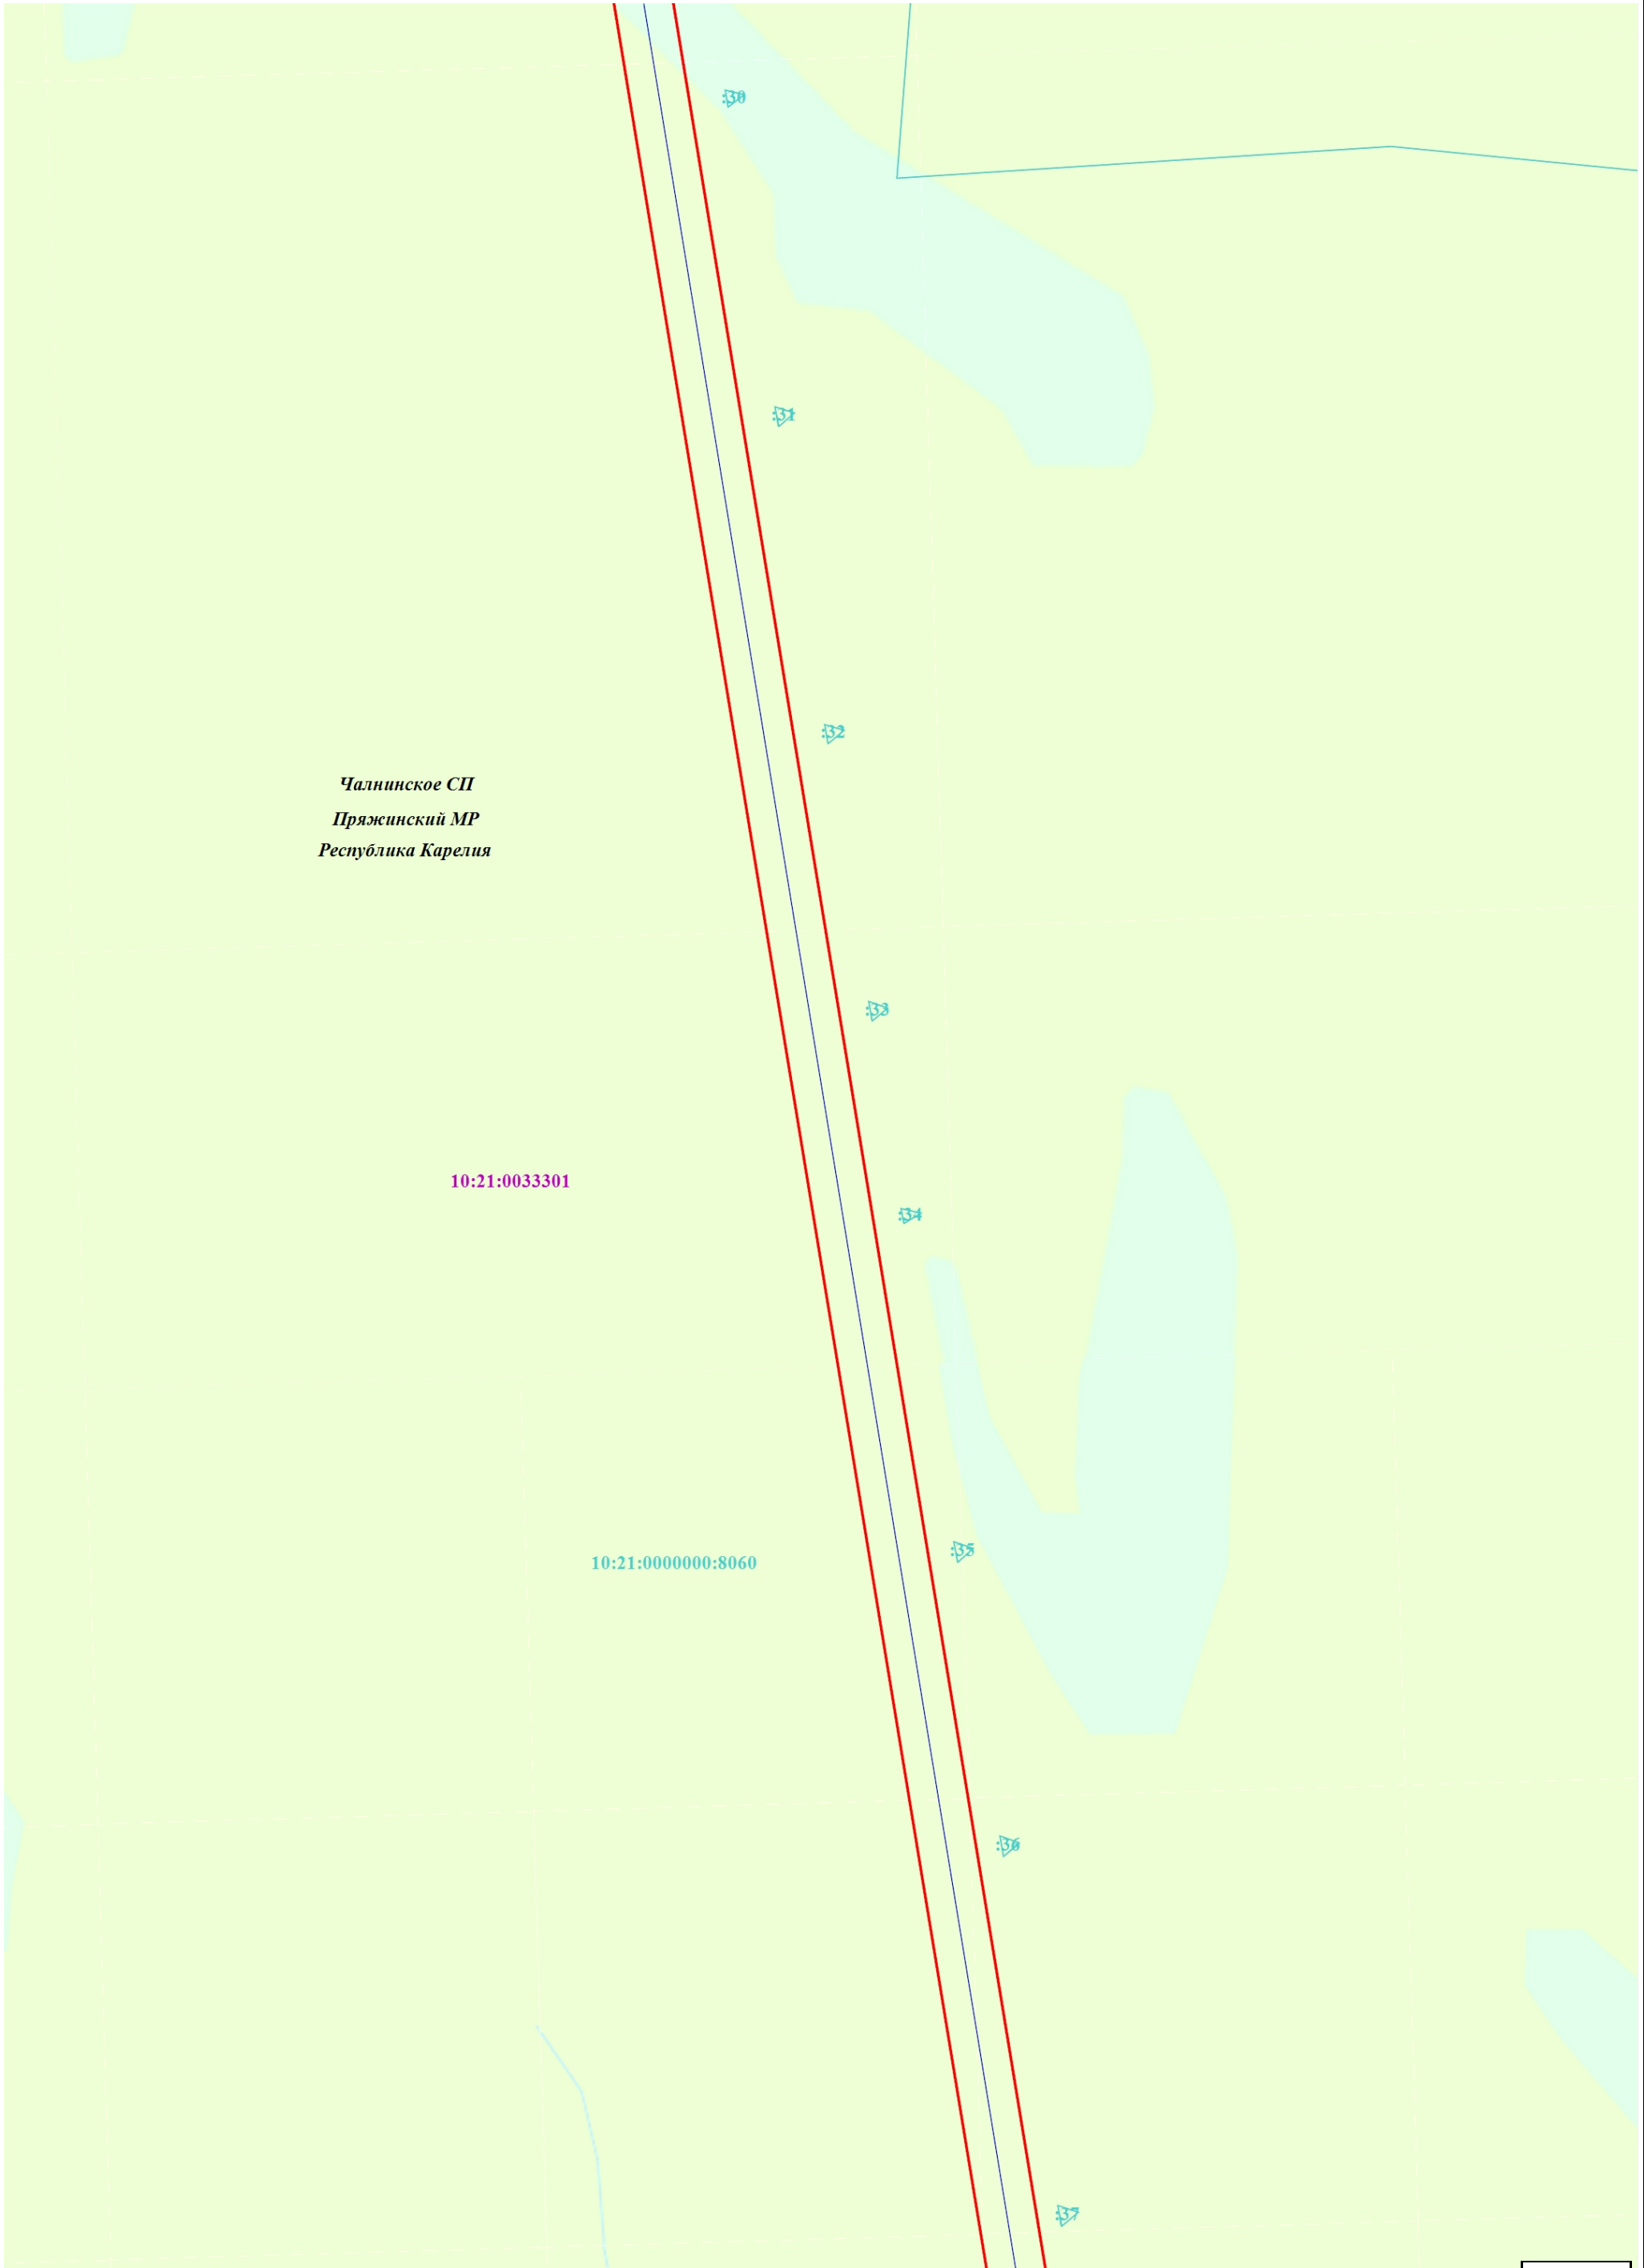




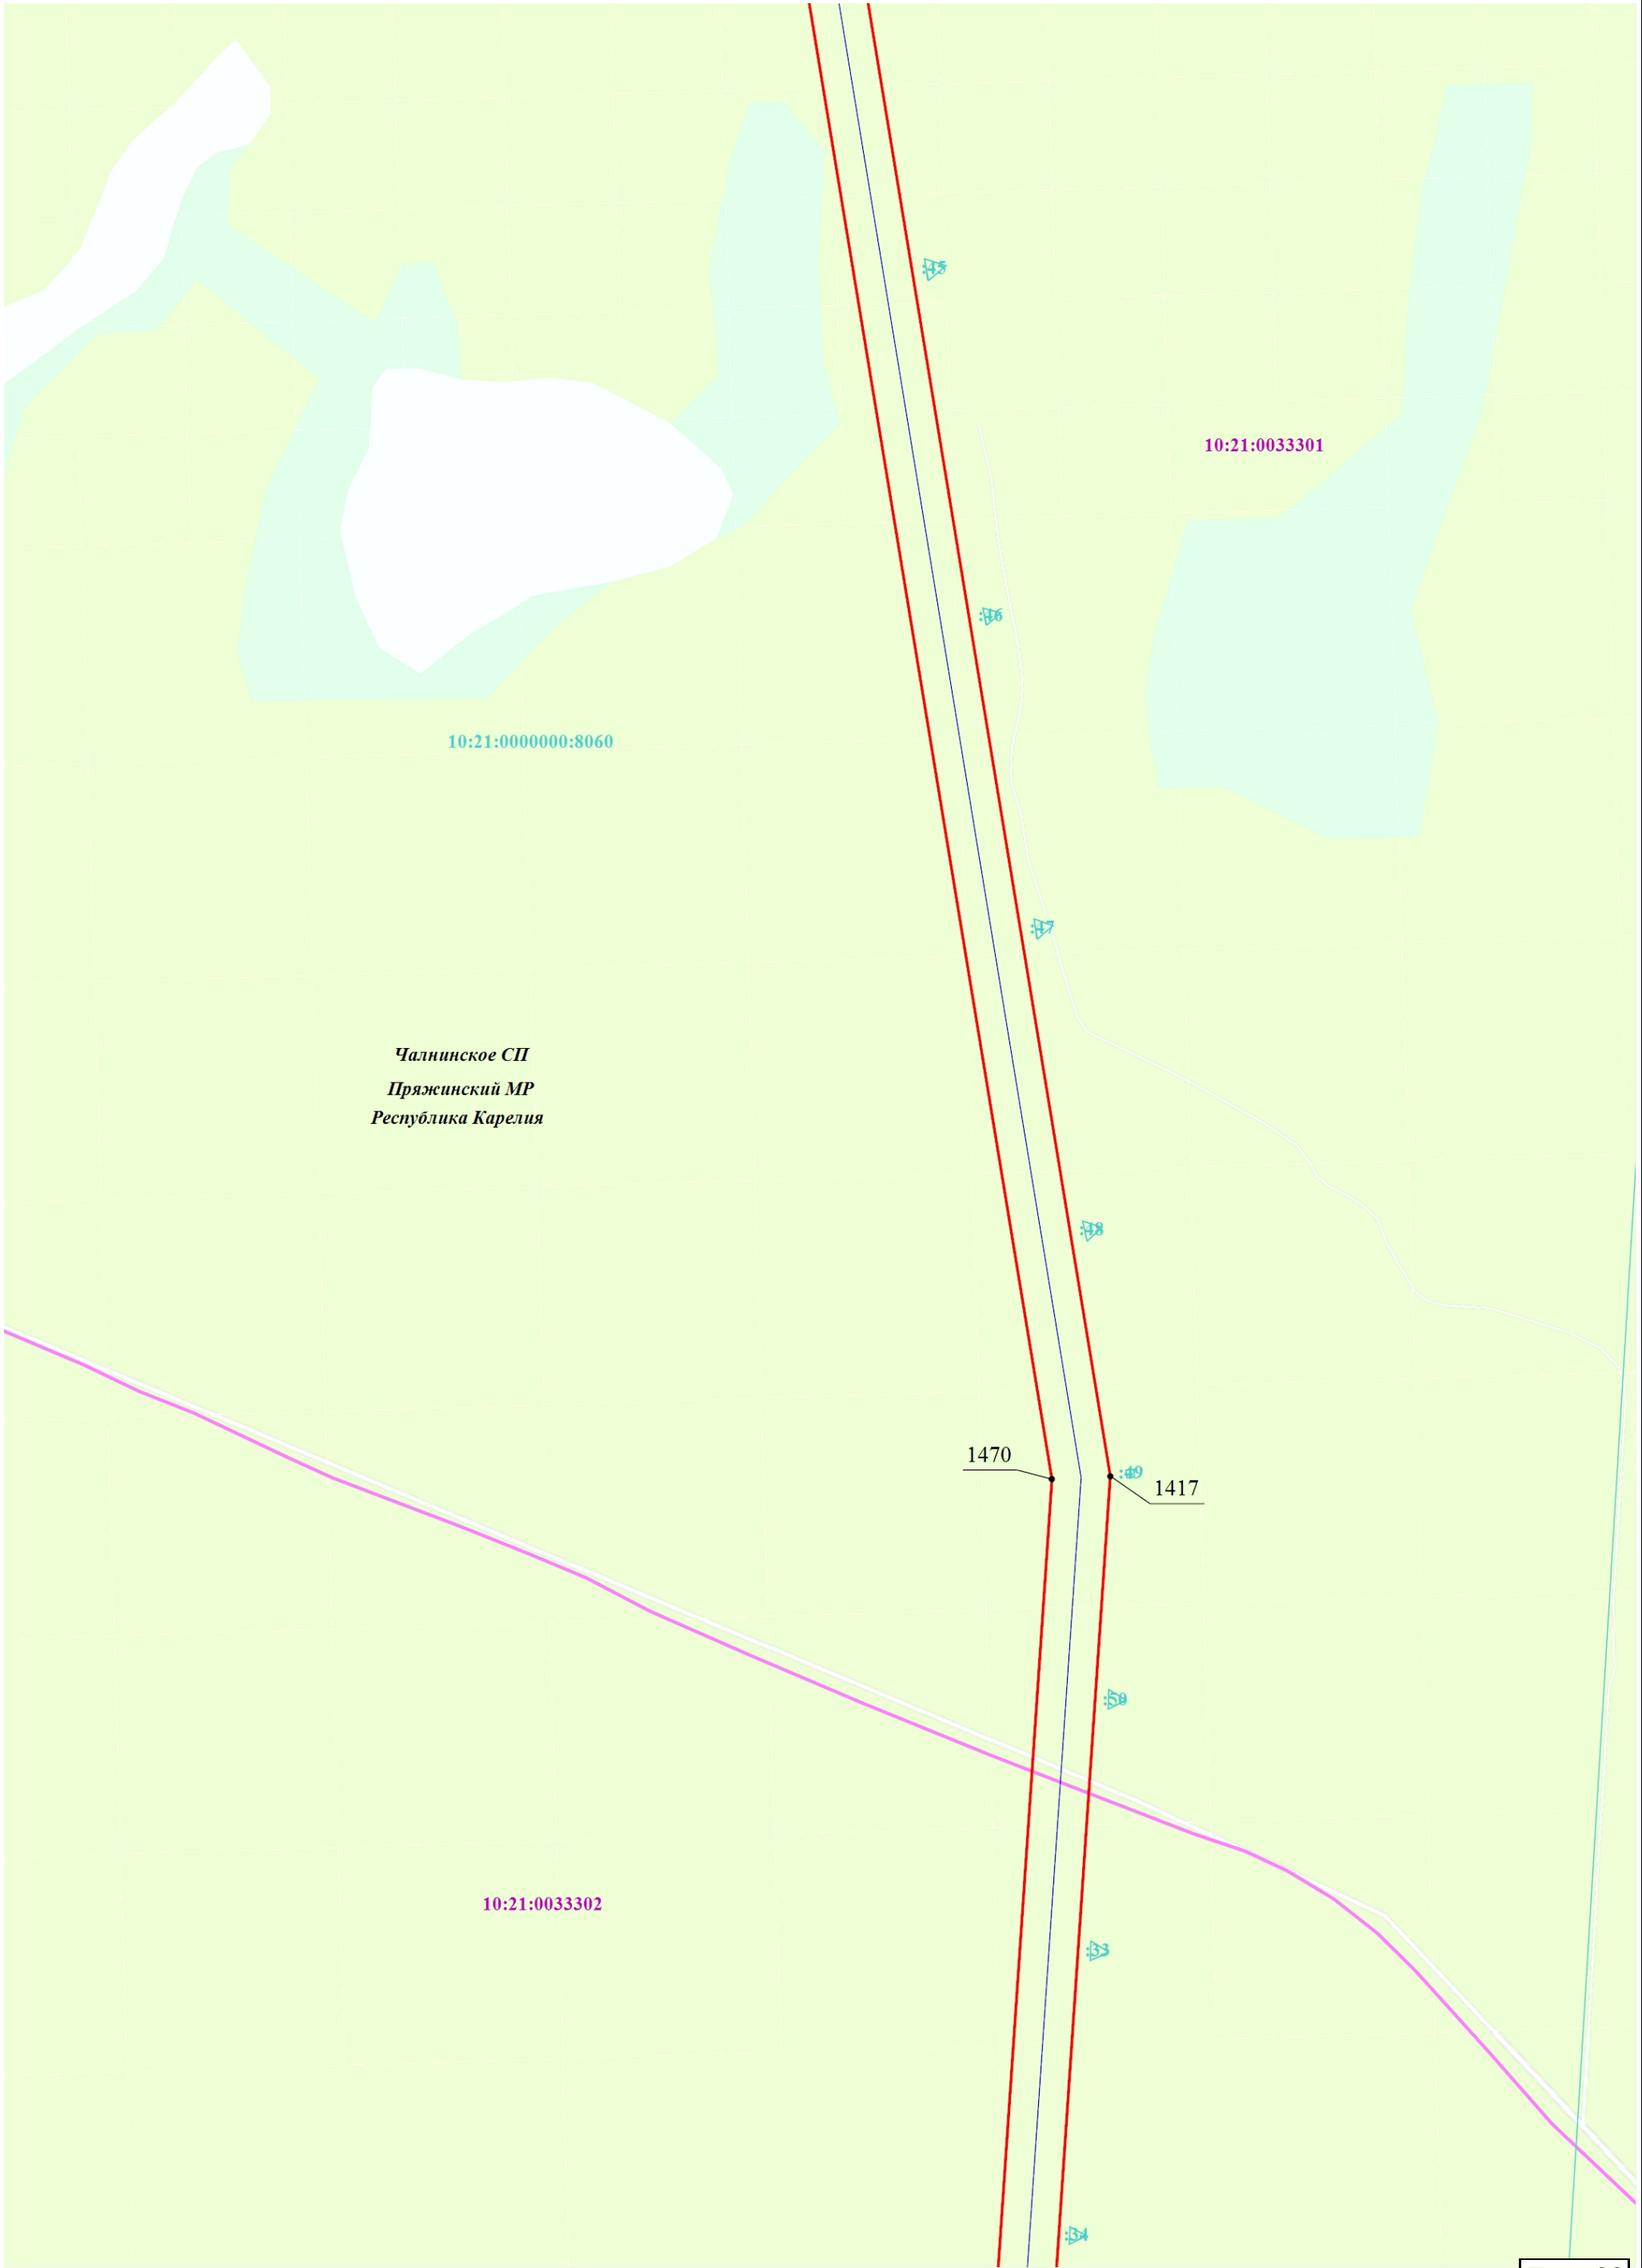

Раздел 4

План границ объекта	
----------------------------	--


Схема расположения границ публичного сервитута

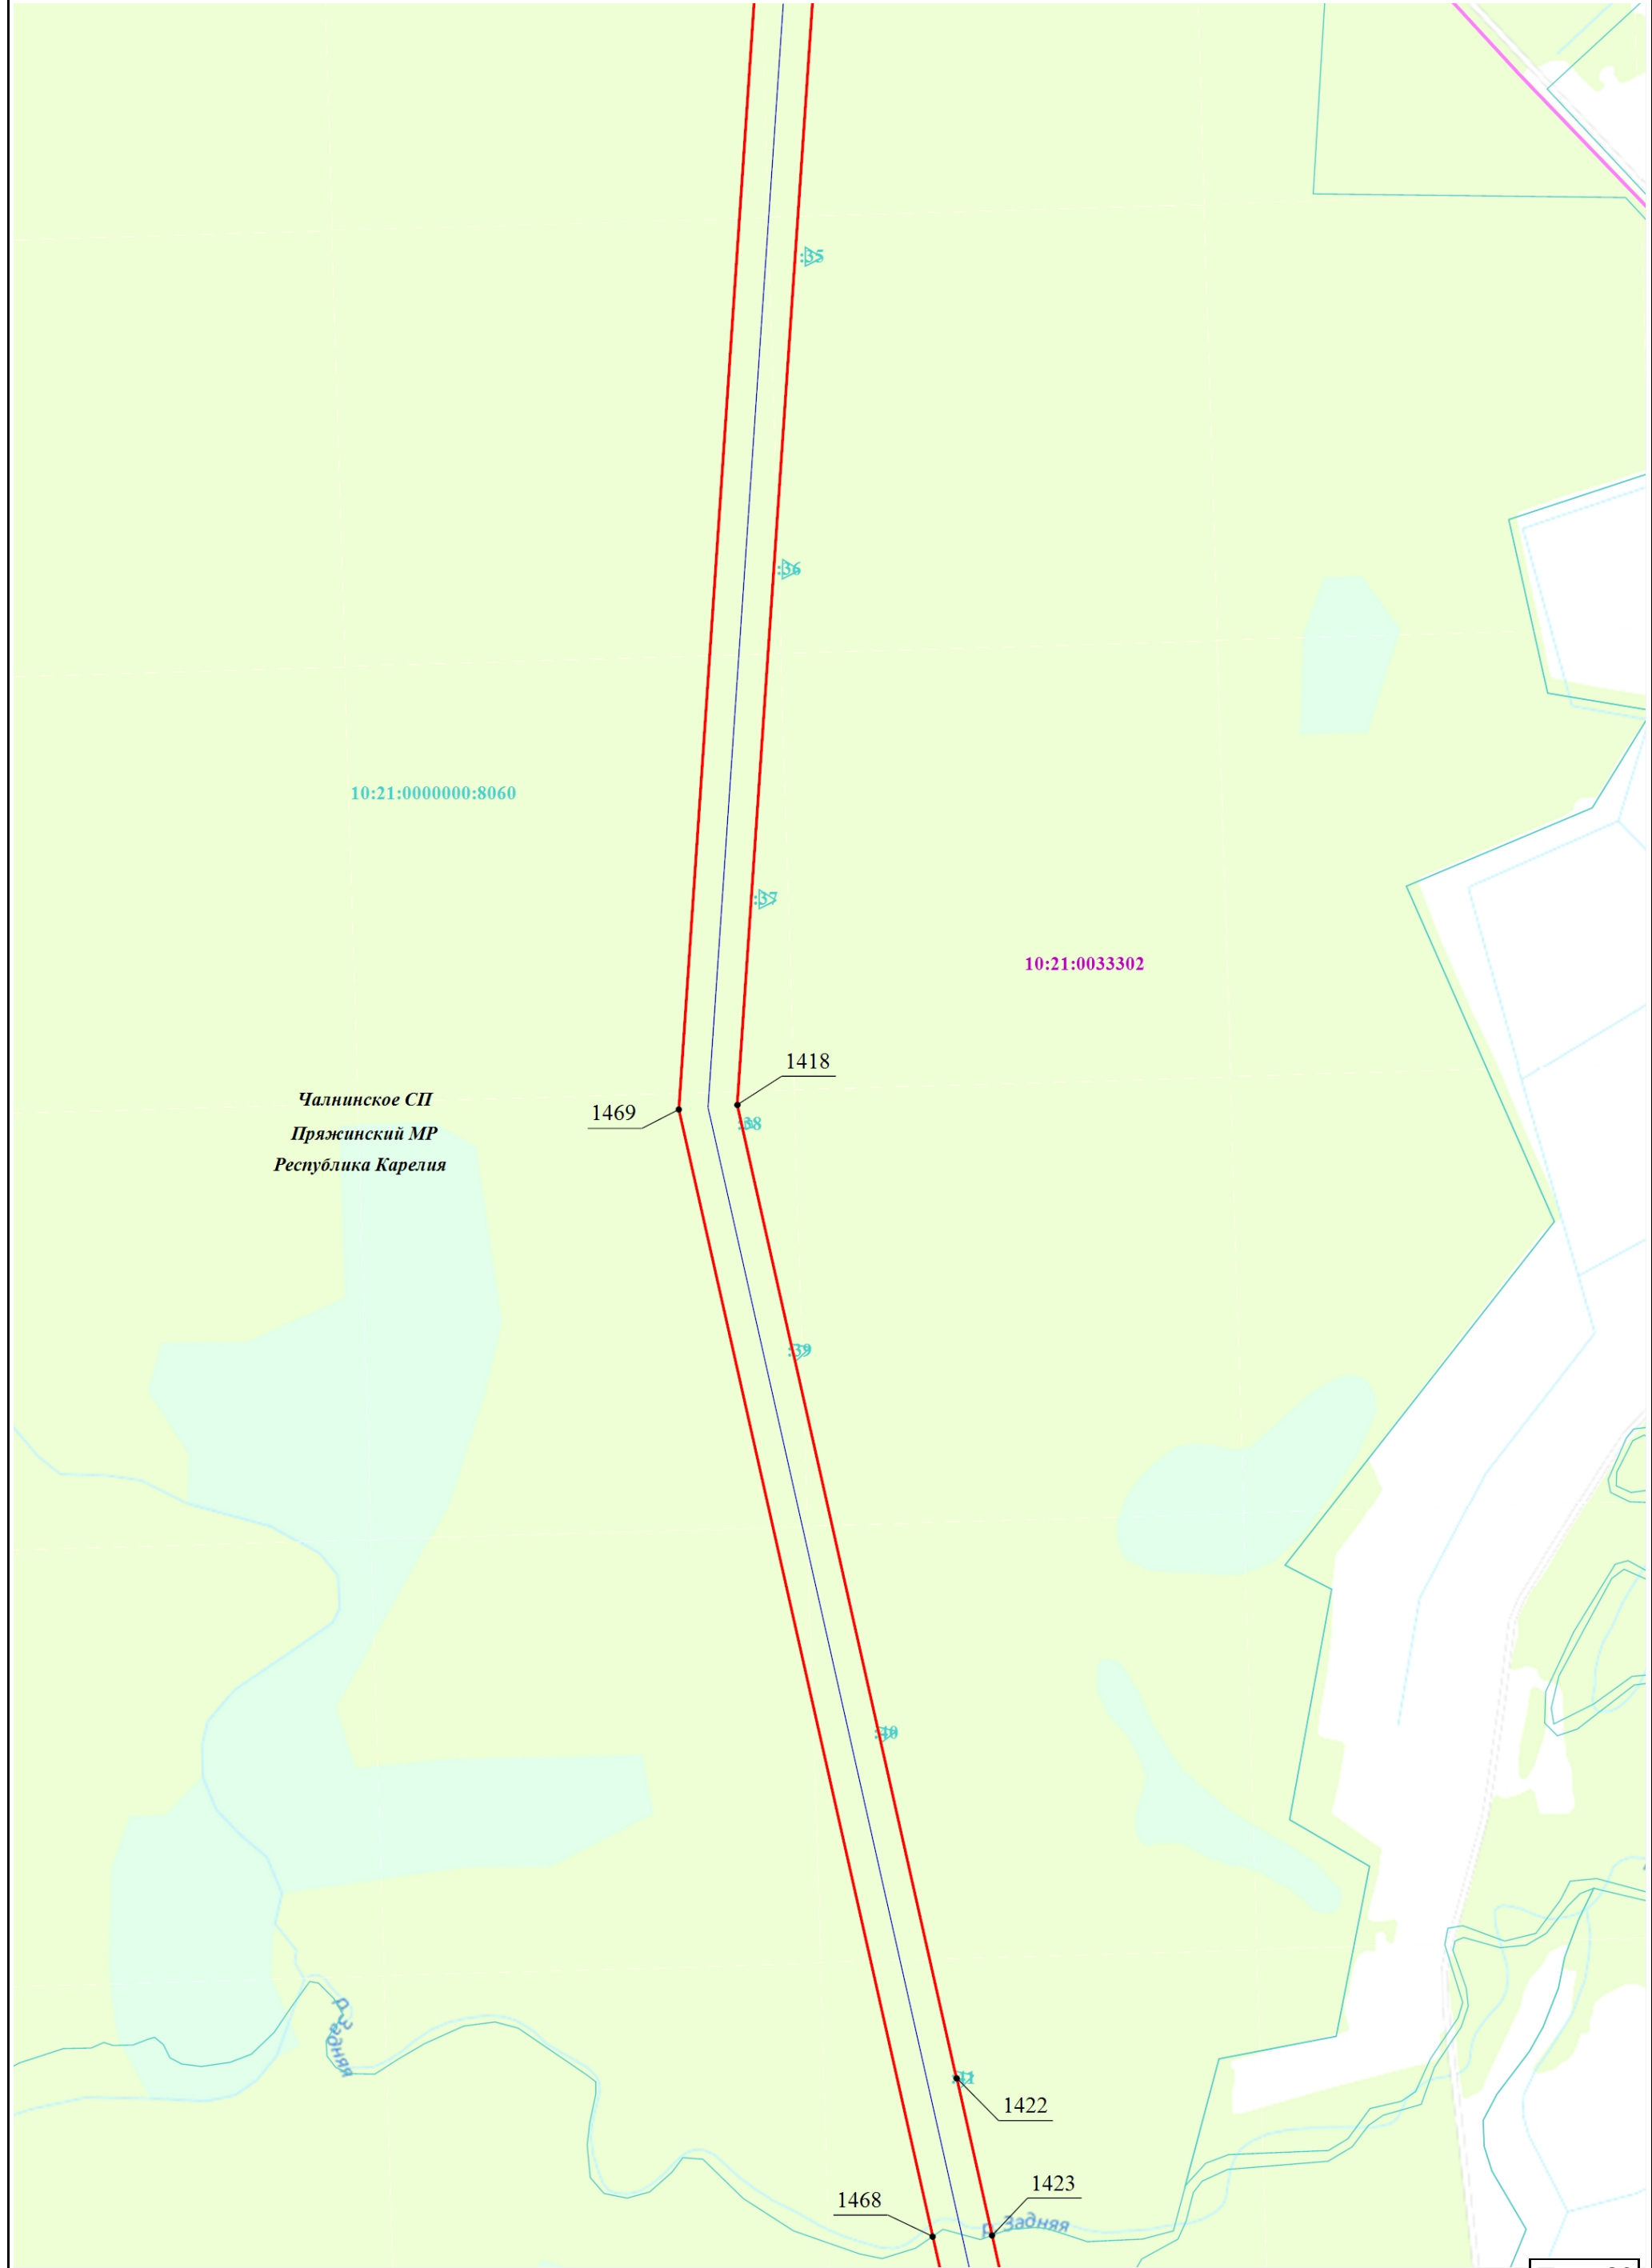

Раздел 4

План границ объекта	
----------------------------	--

Схема расположения границ публичного сервитута

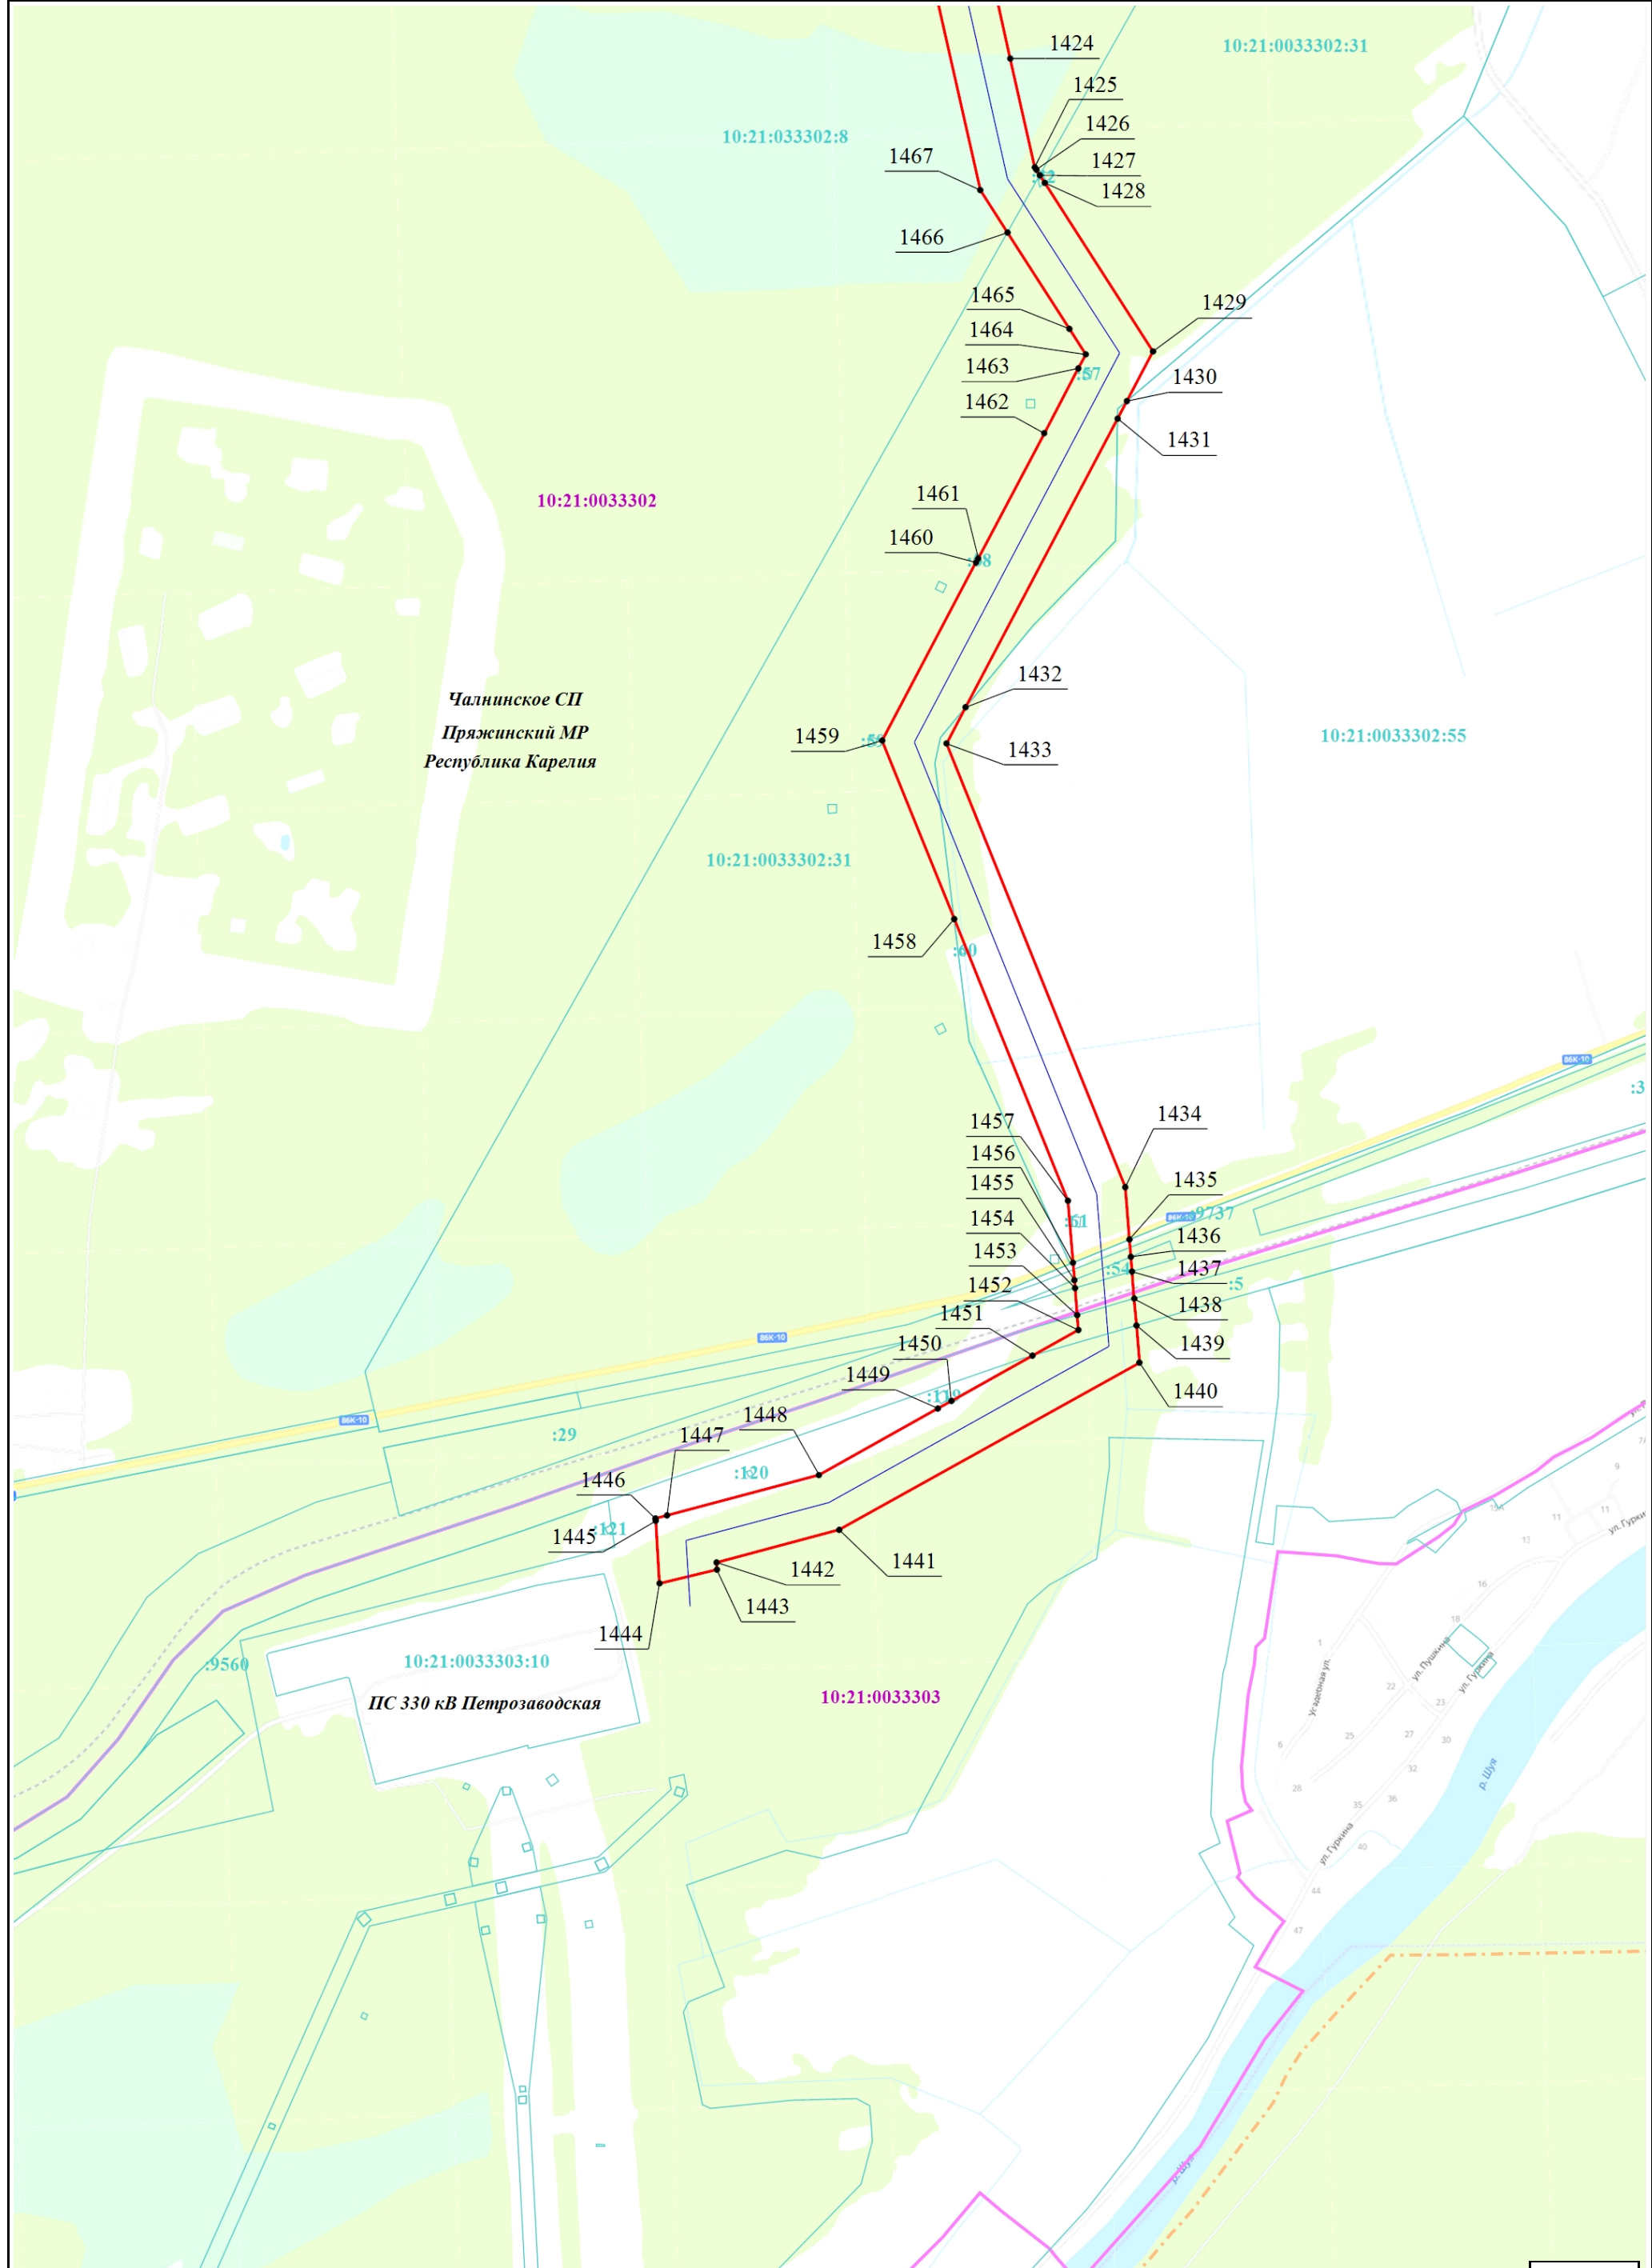

Прохождение границы		Описание прохождения границы
от точки	до точки	
1	2	3
—	—	—