


**ГРАФИЧЕСКОЕ ОПИСАНИЕ
МЕСТОПОЛОЖЕНИЯ ГРАНИЦ ПУБЛИЧНОГО СЕРВИТУТА**

1. Местоположения границ публичного сервитута	Самарская область, Волжский район, поселок Самарский, АОЗТ "Октябрьский"		
2. Система координат	МСК-63		
3. Метод определения координат	метод спутниковых геодезических измерений		
4. Площадь публичного сервитута	751 кв.м.		
Обозначение характерных точек границы	Координаты, м		Средняя квадратическая погрешность положения характерной точки (M_i), м
	X	Y	
1	2	3	4
1	369357.64	1380484.27	0.1
2	369357.81	1380485.74	0.1
3	369358.30	1380485.69	0.1
4	369358.76	1380489.66	0.1
5	369236.18	1380503.71	0.1
6	369174.71	1380511.61	0.1
7	369174.09	1380506.78	0.1
8	369178.05	1380506.28	0.1
9	369178.16	1380507.13	0.1
10	369235.70	1380499.74	0.1
11	369353.83	1380486.20	0.1
12	369353.66	1380484.72	0.1
1	369357.64	1380484.27	0.1


СХЕМА РАСПОЛОЖЕНИЯ ГРАНИЦ ПУБЛИЧНОГО СЕРВИТУТА

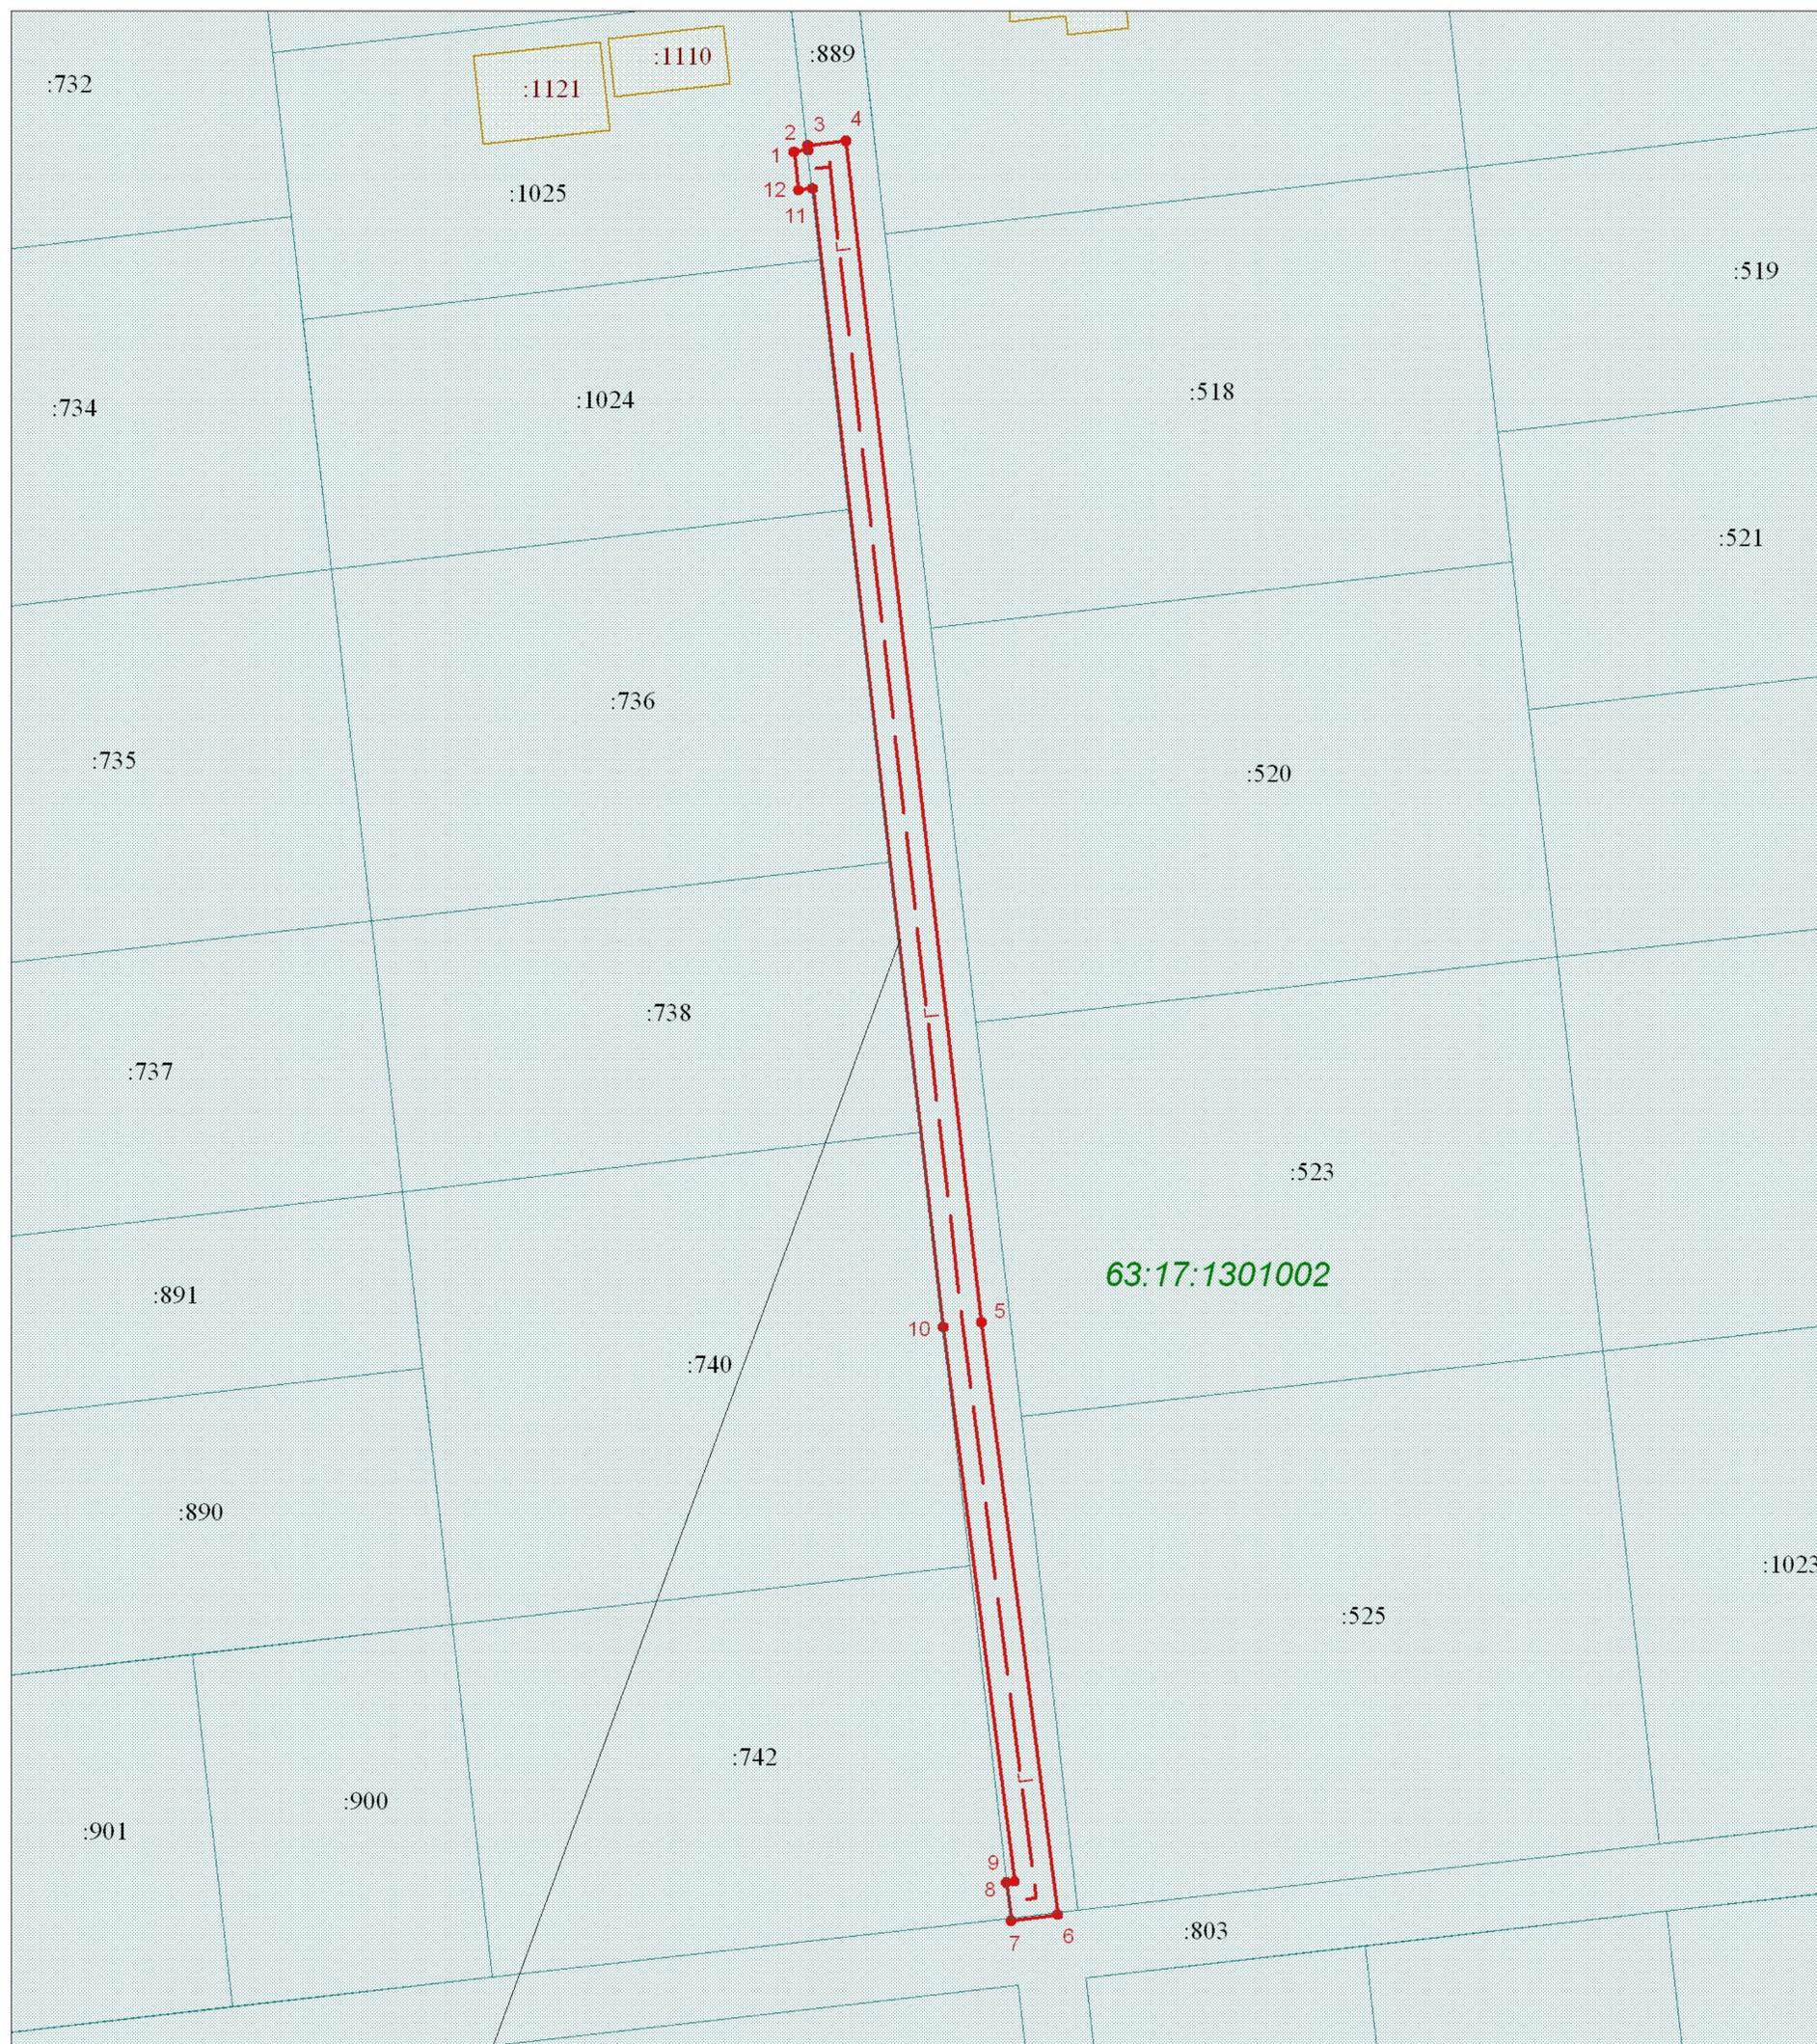

Граница публичного сервитута

Условные обозначения

Масштаб 1:1000

 	Границы кадастрового квартала	63:17:1301002	Номера кадастрового квартала
	Граница земельных участков включенных в ЕГРН		Граница публичного сервитута
:1263	Надпись кадастрового номера земельного участка		Граница проектного инженерного сооружения
:1781	Надпись кадастрового номера ОКС		Характерная точка границы
	Граница ОКС включенных в ЕГРН	1	Обозначение новой характерной точки