

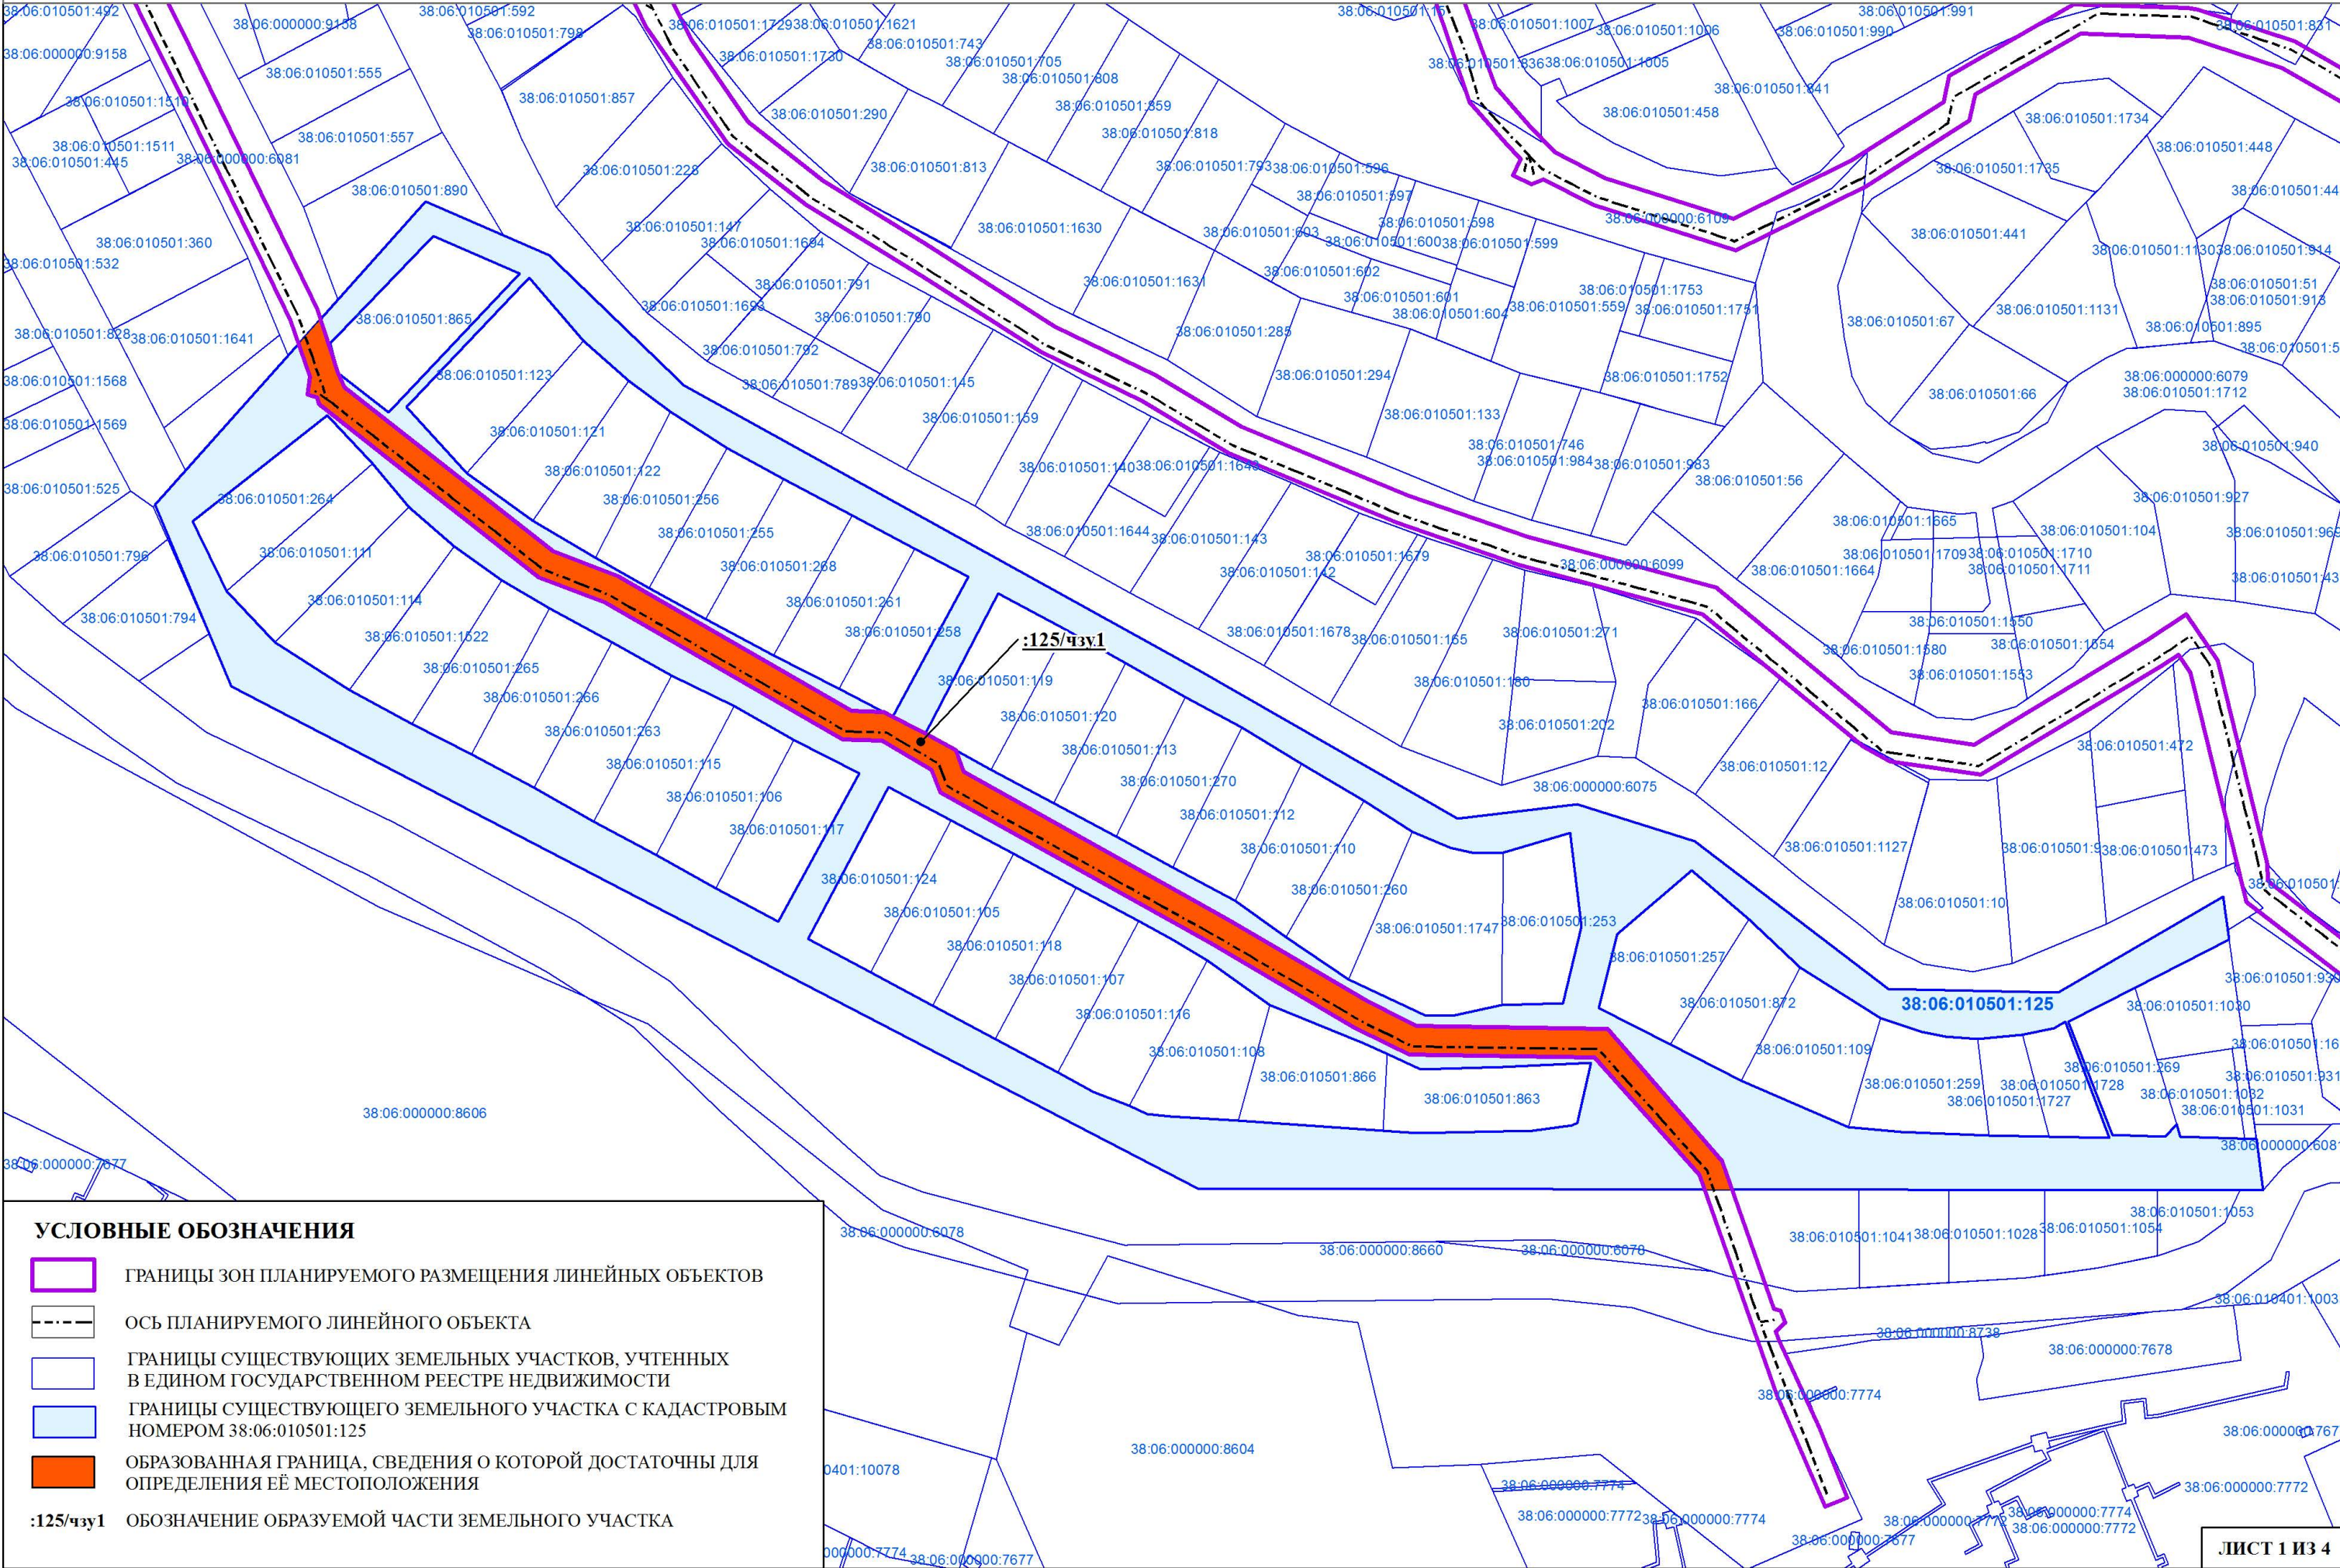


СХЕМА РАСПОЛОЖЕНИЯ ГРАНИЦ ПУБЛИЧНОГО СЕРВИТУТА НА КАДАСТРОВОМ ПЛАНЕ.

КАДАСТРОВЫЙ НОМЕР ЗЕМЕЛЬНОГО УЧАСТКА 38:06:010501:125

МАСШТАБ 1:2000

0 25 50 100
МЕТРЫ



УСЛОВНЫЕ ОБОЗНАЧЕНИЯ


-  ГРАНИЦЫ ЗОН ПЛАНИРУЕМОГО РАЗМЕЩЕНИЯ ЛИНЕЙНЫХ ОБЪЕКТОВ
-  ОСЬ ПЛАНИРУЕМОГО ЛИНЕЙНОГО ОБЪЕКТА
-  ГРАНИЦЫ СУЩЕСТВУЮЩИХ ЗЕМЕЛЬНЫХ УЧАСТКОВ, УЧТЕННЫХ В ЕДИНОМ ГОСУДАРСТВЕННОМ РЕЕСТРЕ НЕДВИЖИМОСТИ
-  ГРАНИЦЫ СУЩЕСТВУЮЩЕГО ЗЕМЕЛЬНОГО УЧАСТКА С КАДАСТРОВЫМ НОМЕРОМ 38:06:010501:125
-  ОБРАЗОВАННАЯ ГРАНИЦА, СВЕДЕНИЯ О КОТОРОЙ ДОСТАТОЧНЫ ДЛЯ ОПРЕДЕЛЕНИЯ ЕЁ МЕСТОПОЛОЖЕНИЯ
-  :125/чзв1 ОБОЗНАЧЕНИЕ ОБРАЗУЕМОЙ ЧАСТИ ЗЕМЕЛЬНОГО УЧАСТКА



СХЕМА РАСПОЛОЖЕНИЯ ГРАНИЦ ПУБЛИЧНОГО СЕРВИТУТА НА КАДАСТРОВОМ ПЛАНЕ.

КАДАСТРОВЫЙ НОМЕР ЗЕМЕЛЬНОГО УЧАСТКА 38:06:010501:125

МАСШТАБ 1:500

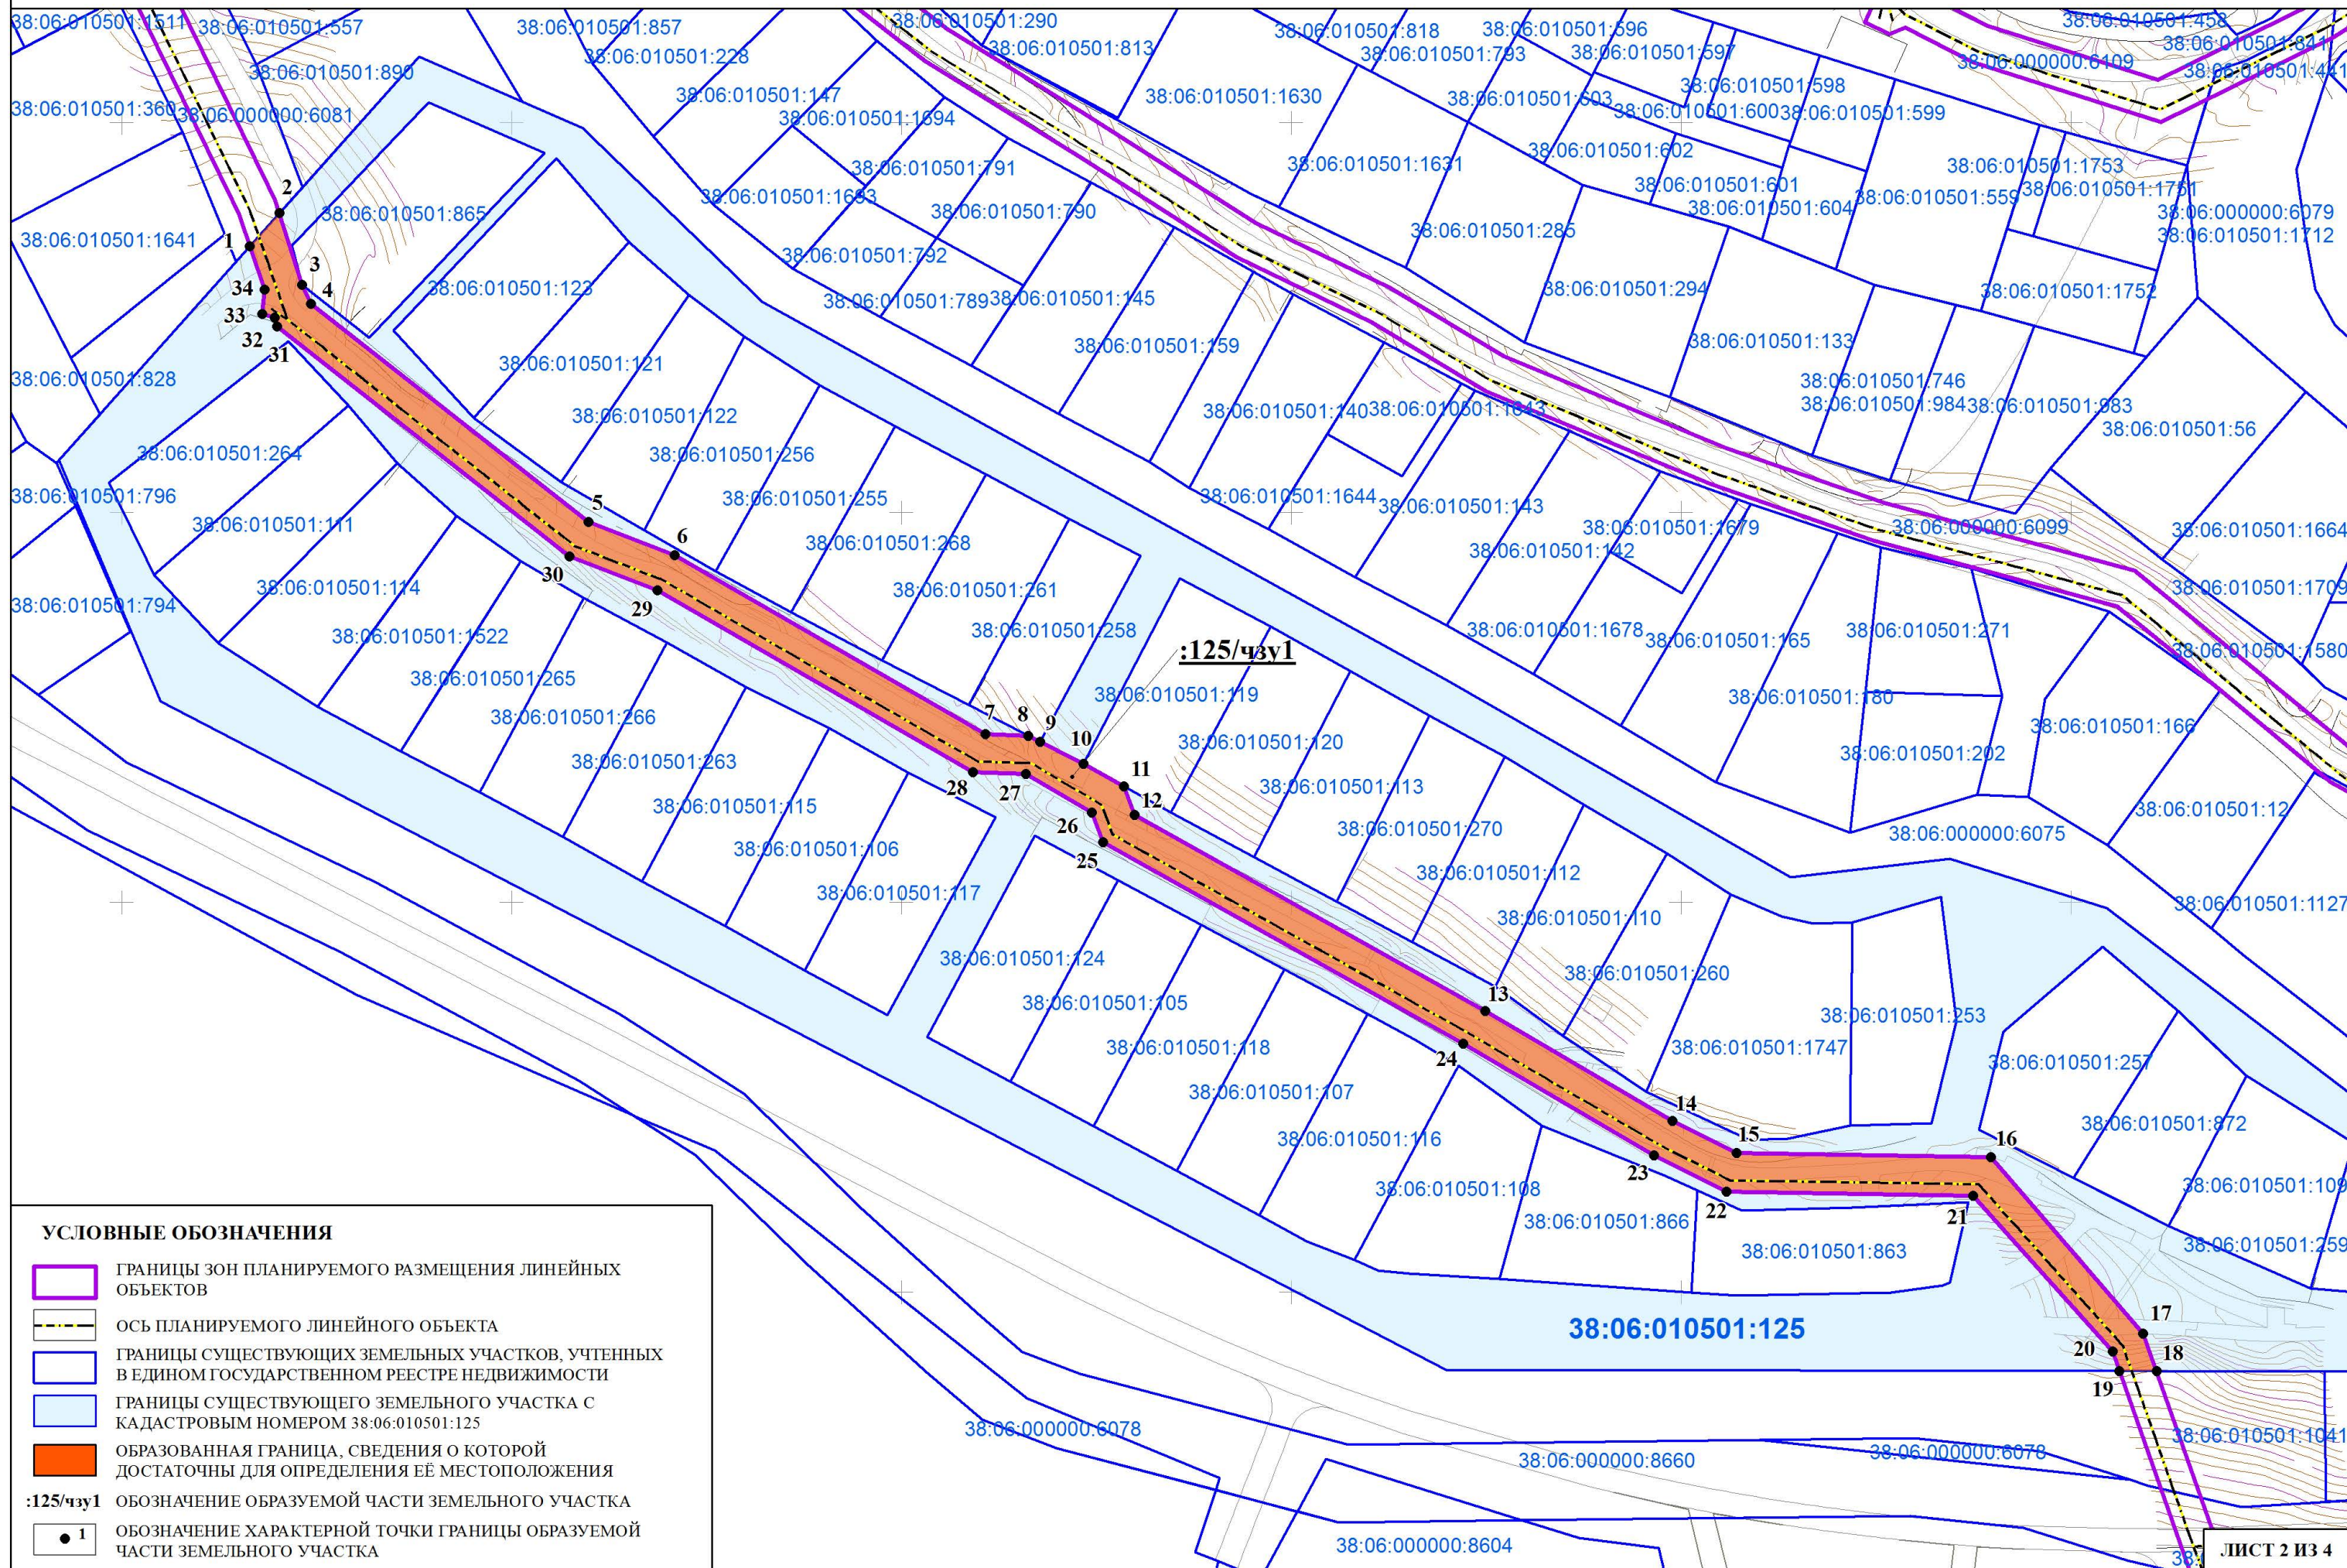

УСЛОВНЫЕ ОБОЗНАЧЕНИЯ

- ГРАНИЦЫ ЗОН ПЛАНИРУЕМОГО РАЗМЕЩЕНИЯ ЛИНЕЙНЫХ ОБЪЕКТОВ
- ОСЬ ПЛАНИРУЕМОГО ЛИНЕЙНОГО ОБЪЕКТА
- ГРАНИЦЫ СУЩЕСТВУЮЩИХ ЗЕМЕЛЬНЫХ УЧАСТКОВ, УЧТЕННЫХ В ЕДИНОМ ГОСУДАРСТВЕННОМ РЕЕСТРЕ НЕДВИЖИМОСТИ
- ГРАНИЦЫ СУЩЕСТВУЮЩЕГО ЗЕМЕЛЬНОГО УЧАСТКА С КАДАСТРОВЫМ НОМЕРОМ 38:06:010501:125
- ОБРАЗОВАННАЯ ГРАНИЦА, СВЕДЕНИЯ О КОТОРОЙ ДОСТАТОЧНЫ ДЛЯ ОПРЕДЕЛЕНИЯ ЕЁ МЕСТОПОЛОЖЕНИЯ
- ОБОЗНАЧЕНИЕ ОБРАЗУЕМОЙ ЧАСТИ ЗЕМЕЛЬНОГО УЧАСТКА
- ОБОЗНАЧЕНИЕ ХАРАКТЕРНОЙ ТОЧКИ ГРАНИЦЫ ОБРАЗУЕМОЙ ЧАСТИ ЗЕМЕЛЬНОГО УЧАСТКА

Схема расположения границ публичного сервитута на кадастровом плане

Кадастровый номер земельного участка: 38:06:010501:125		
Категория земель: Земли населенных пунктов		
Вид разрешенного использования: Земли общего пользования		
Правообладатель: Собственность - Аренда - Товарищество собственников жилья "Байкальский", ИНН: 3827037838		
Площадь земельного участка: 38 327 м²		
Площадь испрашиваемой части (:125/чзу1) земельного участка 5802 м²		
Обозначение характерных точек границ	Координаты, м	
	X	Y
1	2	3
1	378268,30	3332232,81
2	378276,77	3332240,37
3	378258,38	3332246,24
4	378253,45	3332248,54
5	378197,55	3332319,65
6	378188,97	3332341,70
7	378143,08	3332421,42
8	378142,72	3332432,47
9	378141,14	3332435,51
10	378135,44	3332446,67
11	378129,71	3332456,99
12	378122,32	3332459,75
13	378072,03	3332549,62
14	378043,89	3332597,71
15	378035,63	3332614,16
16	378034,65	3332679,36
17	377989,36	3332718,50
18	377979,71	3332721,88
19	377979,73	3332712,36
20	377984,70	3332710,60
21	378024,73	3332674,84
22	378025,73	3332611,64
23	378035,04	3332592,98
24	378063,76	3332543,99
25	378115,34	3332451,71
26	378122,97	3332448,78
27	378132,98	3332431,78
28	378133,33	3332418,34
29	378179,98	3332337,37
30	378188,67	3332314,73

Обозначение характерных точек границ	Координаты, м	
	X	Y
1	2	3
31	378247,66	3332239,83
32	378249,91	3332239,11
33	378250,92	3332235,93
34	378257,16	3332236,64
1	378268,30	3332232,81
Система координат МСК 38 (Зона 3)		