



- > ЗЕМЛЕУСТРОЙСТВО
- > ОФОРМЛЕНИЕ НЕДВИЖИМОСТИ
- > ОЦЕНКА

ООО «Дело»
664001, г. Иркутск
ул. Рабочего Штаба, 1/7
Тел/факс: 781-179
781-176
e-mail: deloirk@mail.ru

ДОКУМЕНТАЦИЯ ПО ПЛАНИРОВКЕ ТЕРРИТОРИИ

Проект планировки территории, проект межевания территории, предусматривающий размещение линейного объекта: «Строительство водопровода р.п. Маркова Иркутского района (внутриквартальные сети)»

Иркутская область Иркутский район
Марковское муниципальное образование
р.п. Маркова

Раздел 1. Проект межевания территории. Графическая часть

Заказчик проекта:
Марковское муниципальное образование

Разработчик проекта:
ООО «Дело» в лице директора



ИРКУТСК 2021 г.

Состав документации по планировке территории

Номер тома	Обозначение	Наименование	Количество страниц/листов
Проект планировки территории			
Основная часть проекта планировки			
1	01-20-ДП-Р1	Раздел 1. Проект планировки территории. Графическая часть	11
	01-20-ДП-1	Чертеж границ зон планируемого размещения линейных объектов. Чертеж красных линий М 1:1500	7
2	01-20-ДП-Р2	Раздел 2. Положение о размещении линейных объектов	13
Материалы по обоснованию проекта планировки территории			
3	01-20-ДП-Р3	Раздел 3. Материалы по обоснованию проекта планировки территории. Графическая часть	19
	01-20-ДП-3	Схема расположения элементов планировочной структуры М 1:10 000	1
	01-20-ДП-Р3	Схема использования территории в период подготовки проекта планировки территории. Схема границ зон с особыми условиями использования территорий, особо охраняемых природных территорий, лесничеств М 1:1500	8
	01-20-ДП-Р3	Схема конструктивных и планировочных решений М 1:1500.	6
4	01-20-ДП-Р4	Раздел 4. Материалы по обоснованию проекта планировки территории. Пояснительная записка	143
Проект межевания территории			
Основная часть проекта межевания			
5	01-20-ДП-Р1	Раздел 1. Проект межевания территории. Графическая часть	12
	01-20-ДП-1	Чертеж межевания территории М 1:1500	8
6	01-20-ДП-Р2	Раздел 2. Проект межевания территории. Текстовая часть	76
Материалы по обоснованию проекта межевания территории			
7	01-20-ДП-Р3	Раздел 3. Материалы по обоснованию проекта межевания территории. Графическая часть	12
	01-20-ДП-3	Чертеж 1. Чертеж, отображающий границы муниципальных образований, населенных пунктов, границы существующих земельных участков, границы зон с особыми условиями использования территорий, местоположение существующих объектов капитального строительства М 1:1500	8
8	01-20-ДП-Р4	Раздел 4. Материалы по обоснованию проекта межевания территории. Пояснительная записка	15

Согласовано

Взам. инв. №

Подп. и дата

Инв. № подл.

01-20-ДП-Р1

Изм.	Кол.уч.	Лист	№ док.	Подп.	Дата

Директор	Макаревич С.М.	<i>Макаревич</i>	04.21
Исполнитель	Жуковская С.В.	<i>Жуковская</i>	04.21
Нормоконтроль	Макаревич С.М.	<i>Макаревич</i>	04.21

Состав проектной
документации

Стадия	Лист	Листов
	1	2

ООО «ДЕЛО»



Проект планировки территории, проект межевания территории, предусматривающий размещение линейного объекта: «Строительство водопровода р.п. Маркова Иркутского района (внутриквартальные сети)»

Чертеж межевания территории М 1:1 500


Условные обозначения

- Границы планируемых и существующих элементов планировочной структуры
- Границы существующих земельных участков, учтенных в едином государственном реестре недвижимости
- Границы земельных участков, находящиеся в муниципальной собственности

- Границы изменяемых земельных участков в части разрешенного использования, полностью попадающие в зону размещения линейного объекта
- Границы образуемых земельных участков
- Границы образуемых частей земельных участков

- Условные номера образуемых частей земельных участков
- Условные номера образуемых земельных участков
- Условные номера изменяемых земельных участков в части разрешенного использования, полностью попадающие в зону размещения линейного объекта

Схема расположения листов М 1:30 000

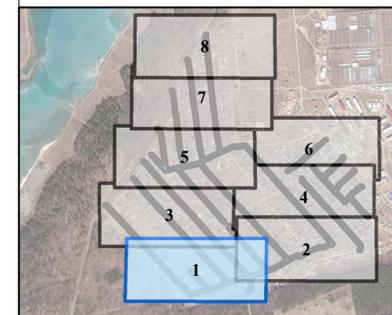

						01-20-ДП-1			
						Проект планировки территории, проект межевания территории, предусматривающий размещение линейного объекта: «Строительство водопровода р.п. Маркова Иркутского района (внутриквартальные сети)»			
Изм.	Кол.уч.	Лист	№ док.	Подпись	Дата	Основная часть проекта межевания территории	Стадия	Лист	Листов
Директор				Макаревич С.М.	04.21		1	8	
Исполнитель				Клюева Е.И.	04.21				
Нормоконтроль				Макаревич С.М.	04.21				
						Чертеж межевания территории М 1:1 500		ООО "ДЕЛО"	



Проект планировки территории, проект межевания территории, предусматривающий размещение линейного объекта: «Строительство водопровода р.п. Маркова Иркутского района (внутриквартальные сети)»

Чертеж межевания территории М 1:1 500


Условные обозначения

- Границы планируемых и существующих элементов планировочной структуры
- Границы существующих земельных участков, учтенных в едином государственном реестре недвижимости
- Границы земельных участков, находящиеся в муниципальной собственности

- Границы изменяемых земельных участков в части разрешенного использования, полностью попадающие в зону размещения линейного объекта
- Границы образуемых земельных участков
- Границы образуемых частей земельных участков

- Условные номера образуемых частей земельных участков
- Условные номера образуемых земельных участков
- Условные номера изменяемых земельных участков в части разрешенного использования, полностью попадающие в зону размещения линейного объекта

Схема расположения листов М 1:30 000

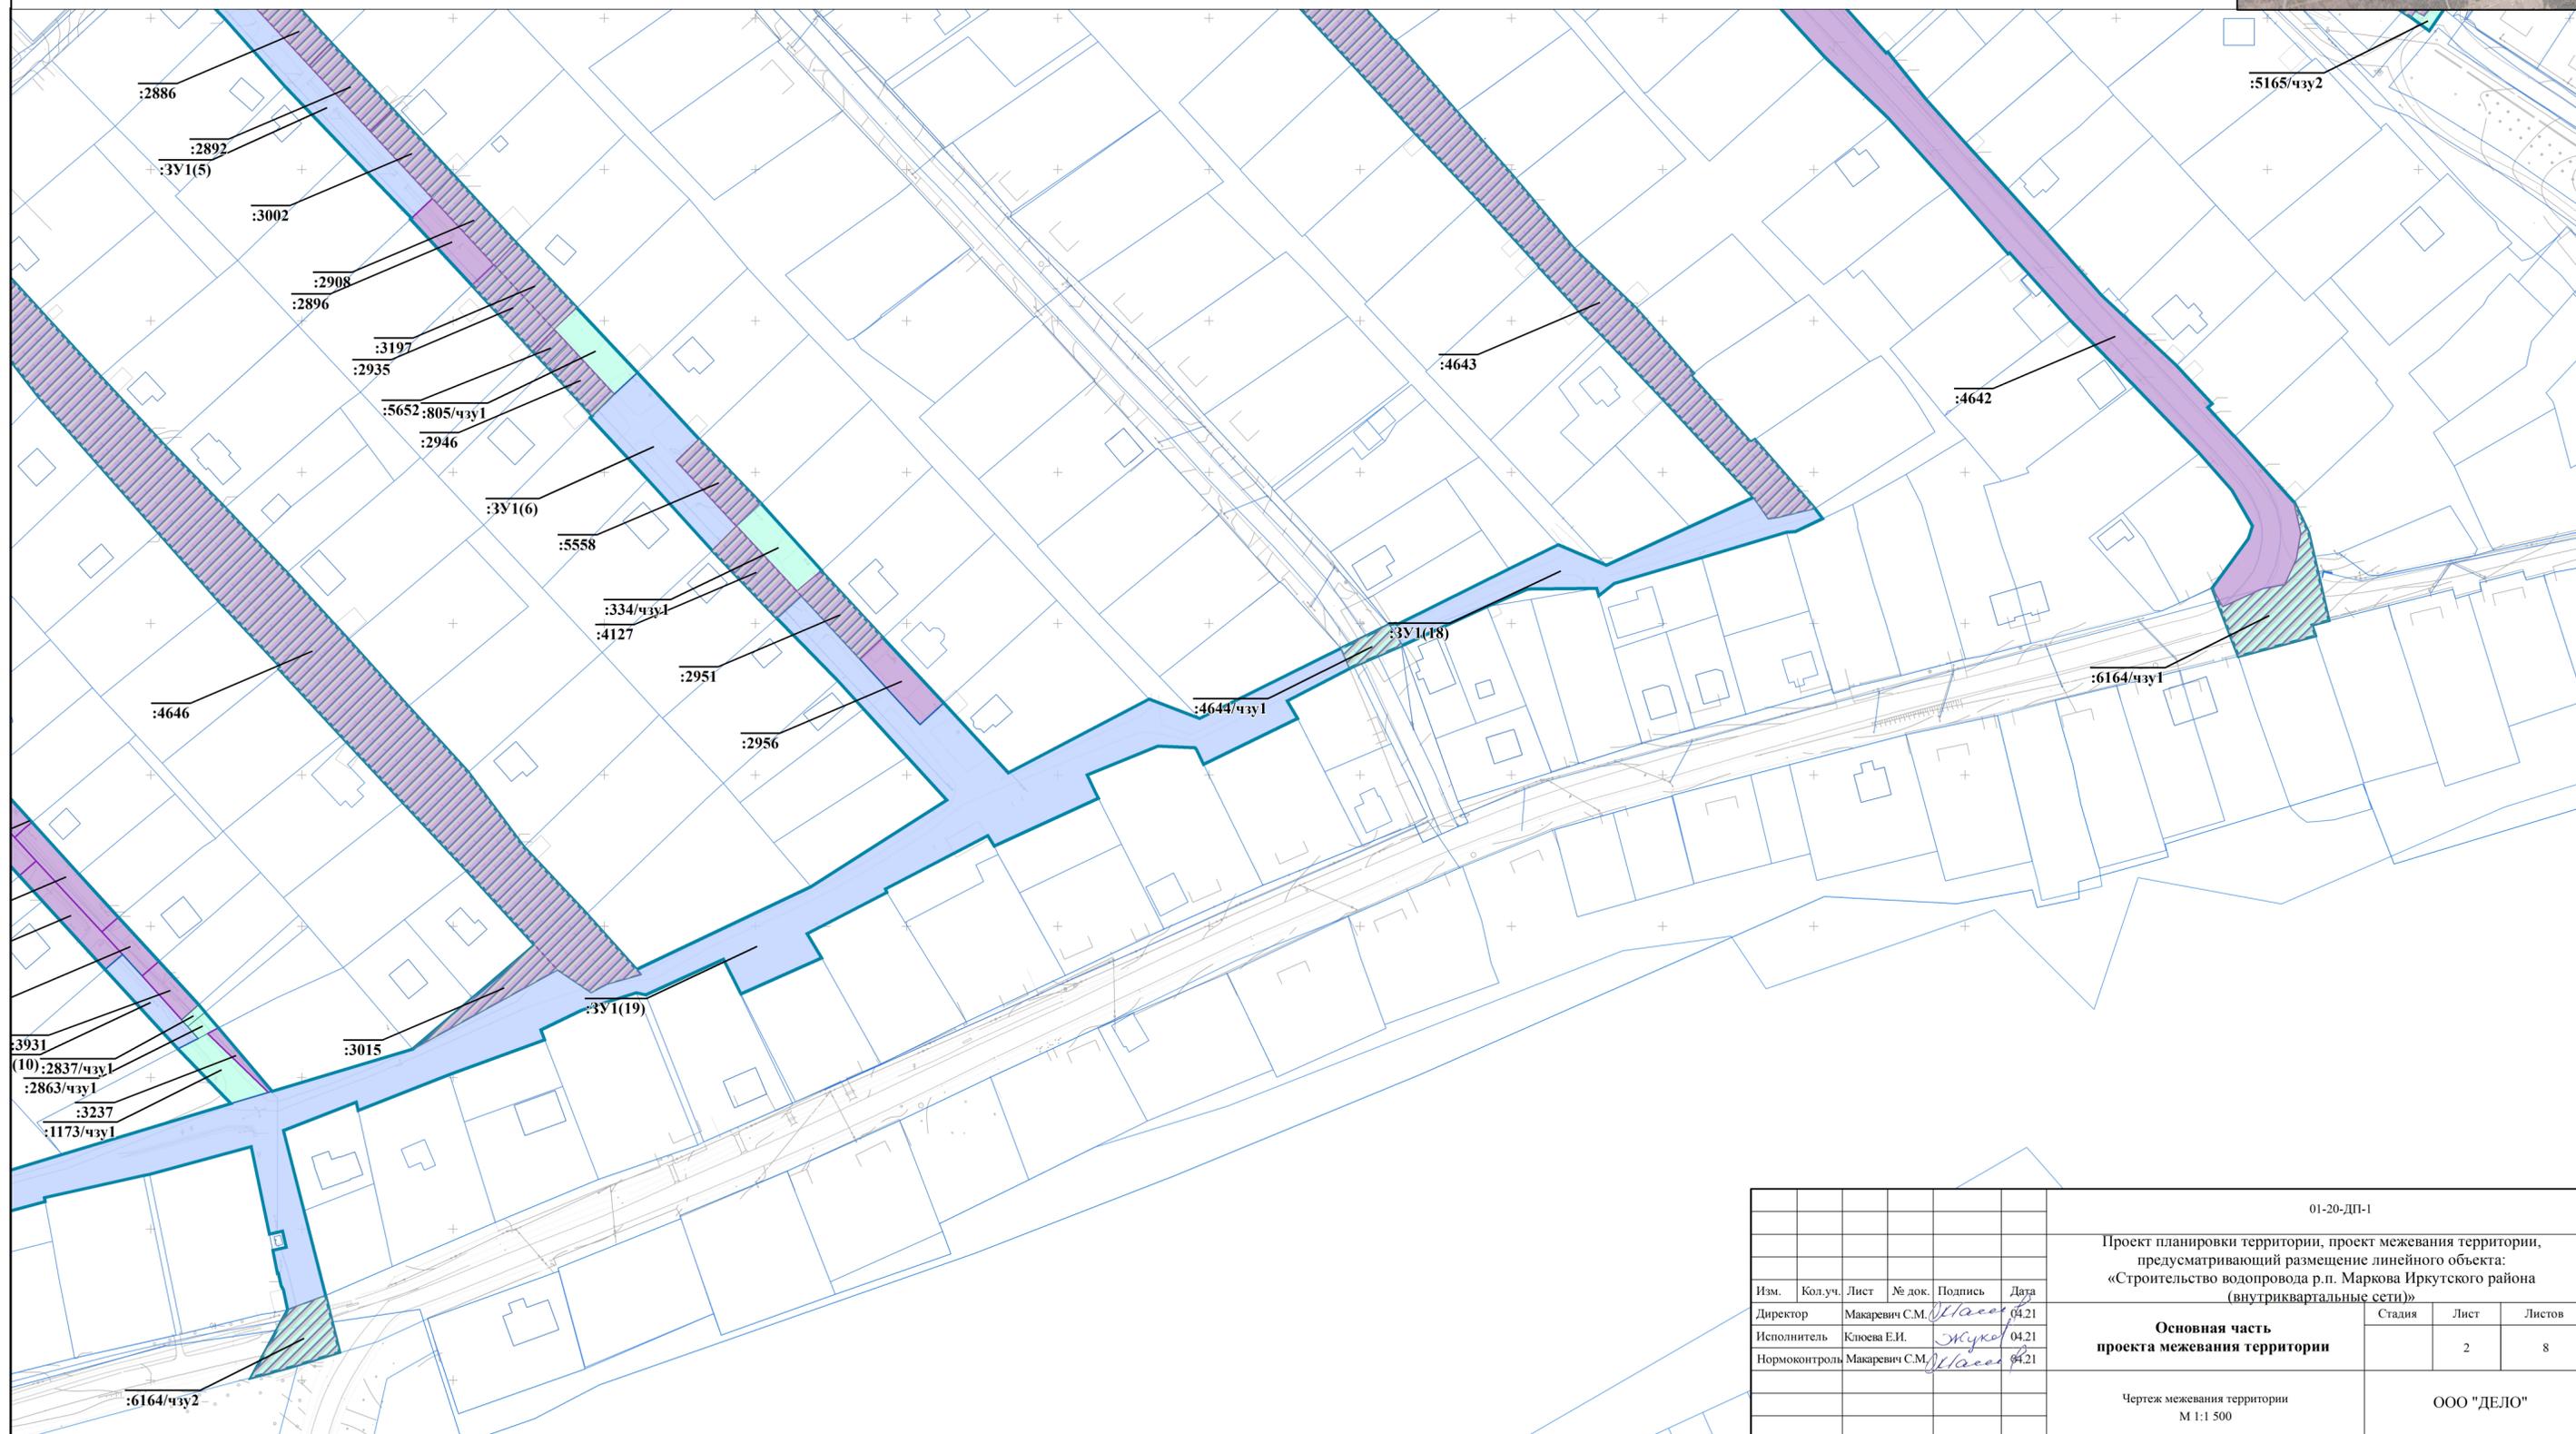

						01-20-ДП-1			
						Проект планировки территории, проект межевания территории, предусматривающий размещение линейного объекта: «Строительство водопровода р.п. Маркова Иркутского района (внутриквартальные сети)»			
Изм.	Кол.уч.	Лист	№ док.	Подпись	Дата	Основная часть проекта межевания территории	Стадия	Лист	Листов
Директор				Макаревич С.М.	04.21		2	8	
Исполнитель				Клюева Е.И.	04.21				
Нормоконтроль				Макаревич С.М.	04.21				
						Чертеж межевания территории М 1:1 500		ООО "ДЕЛО"	



Проект планировки территории, проект межевания территории, предусматривающий размещение линейного объекта: «Строительство водопровода р.п. Маркова Иркутского района (внутриквартальные сети)»

Чертеж межевания территории М 1:1 500


Условные обозначения

- Границы планируемых и существующих элементов планировочной структуры
- Границы существующих земельных участков, учтенных в едином государственном реестре недвижимости
- Границы земельных участков, находящиеся в муниципальной собственности

- Границы изменяемых земельных участков в части разрешенного использования, полностью попадающие в зону размещения линейного объекта
- Границы образуемых земельных участков
- Границы образуемых частей земельных участков

- Условные номера образуемых частей земельных участков
- Условные номера образуемых земельных участков
- Условные номера изменяемых земельных участков в части разрешенного использования, полностью попадающие в зону размещения линейного объекта

Схема расположения листов М 1:30 000

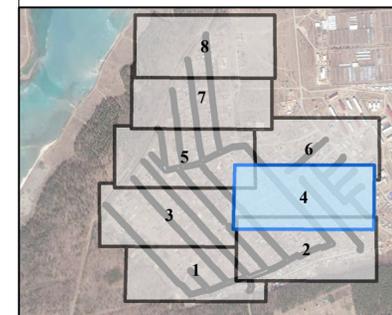

						01-20-ДП-1				
						Проект планировки территории, проект межевания территории, предусматривающий размещение линейного объекта: «Строительство водопровода р.п. Маркова Иркутского района (внутриквартальные сети)»				
Изм.	Кол.уч.	Лист	№ док.	Подпись	Дата	Основная часть проекта межевания территории		Стадия	Лист	Листов
Директор				Макаревич С.М.	04.21				4	8
Исполнитель				Клюева Е.И.	04.21					
Нормоконтроль				Макаревич С.М.	04.21					
						Чертеж межевания территории М 1:1 500		ООО "ДЕЛО"		



Проект планировки территории, проект межевания территории, предусматривающий размещение линейного объекта: «Строительство водопровода р.п. Маркова Иркутского района (внутриквартальные сети)»

Чертеж межевания территории М 1:1 500


Условные обозначения

- Границы планируемых и существующих элементов планировочной структуры
- Границы существующих земельных участков, учтенных в едином государственном реестре недвижимости
- Границы земельных участков, находящиеся в муниципальной собственности

- Границы изменяемых земельных участков в части разрешенного использования, полностью попадающие в зону размещения линейного объекта
- Границы образуемых земельных участков
- Границы образуемых частей земельных участков

- Условные номера образуемых частей земельных участков
- Условные номера образуемых земельных участков
- Условные номера изменяемых земельных участков в части разрешенного использования, полностью попадающие в зону размещения линейного объекта

Схема расположения листов М 1:30 000

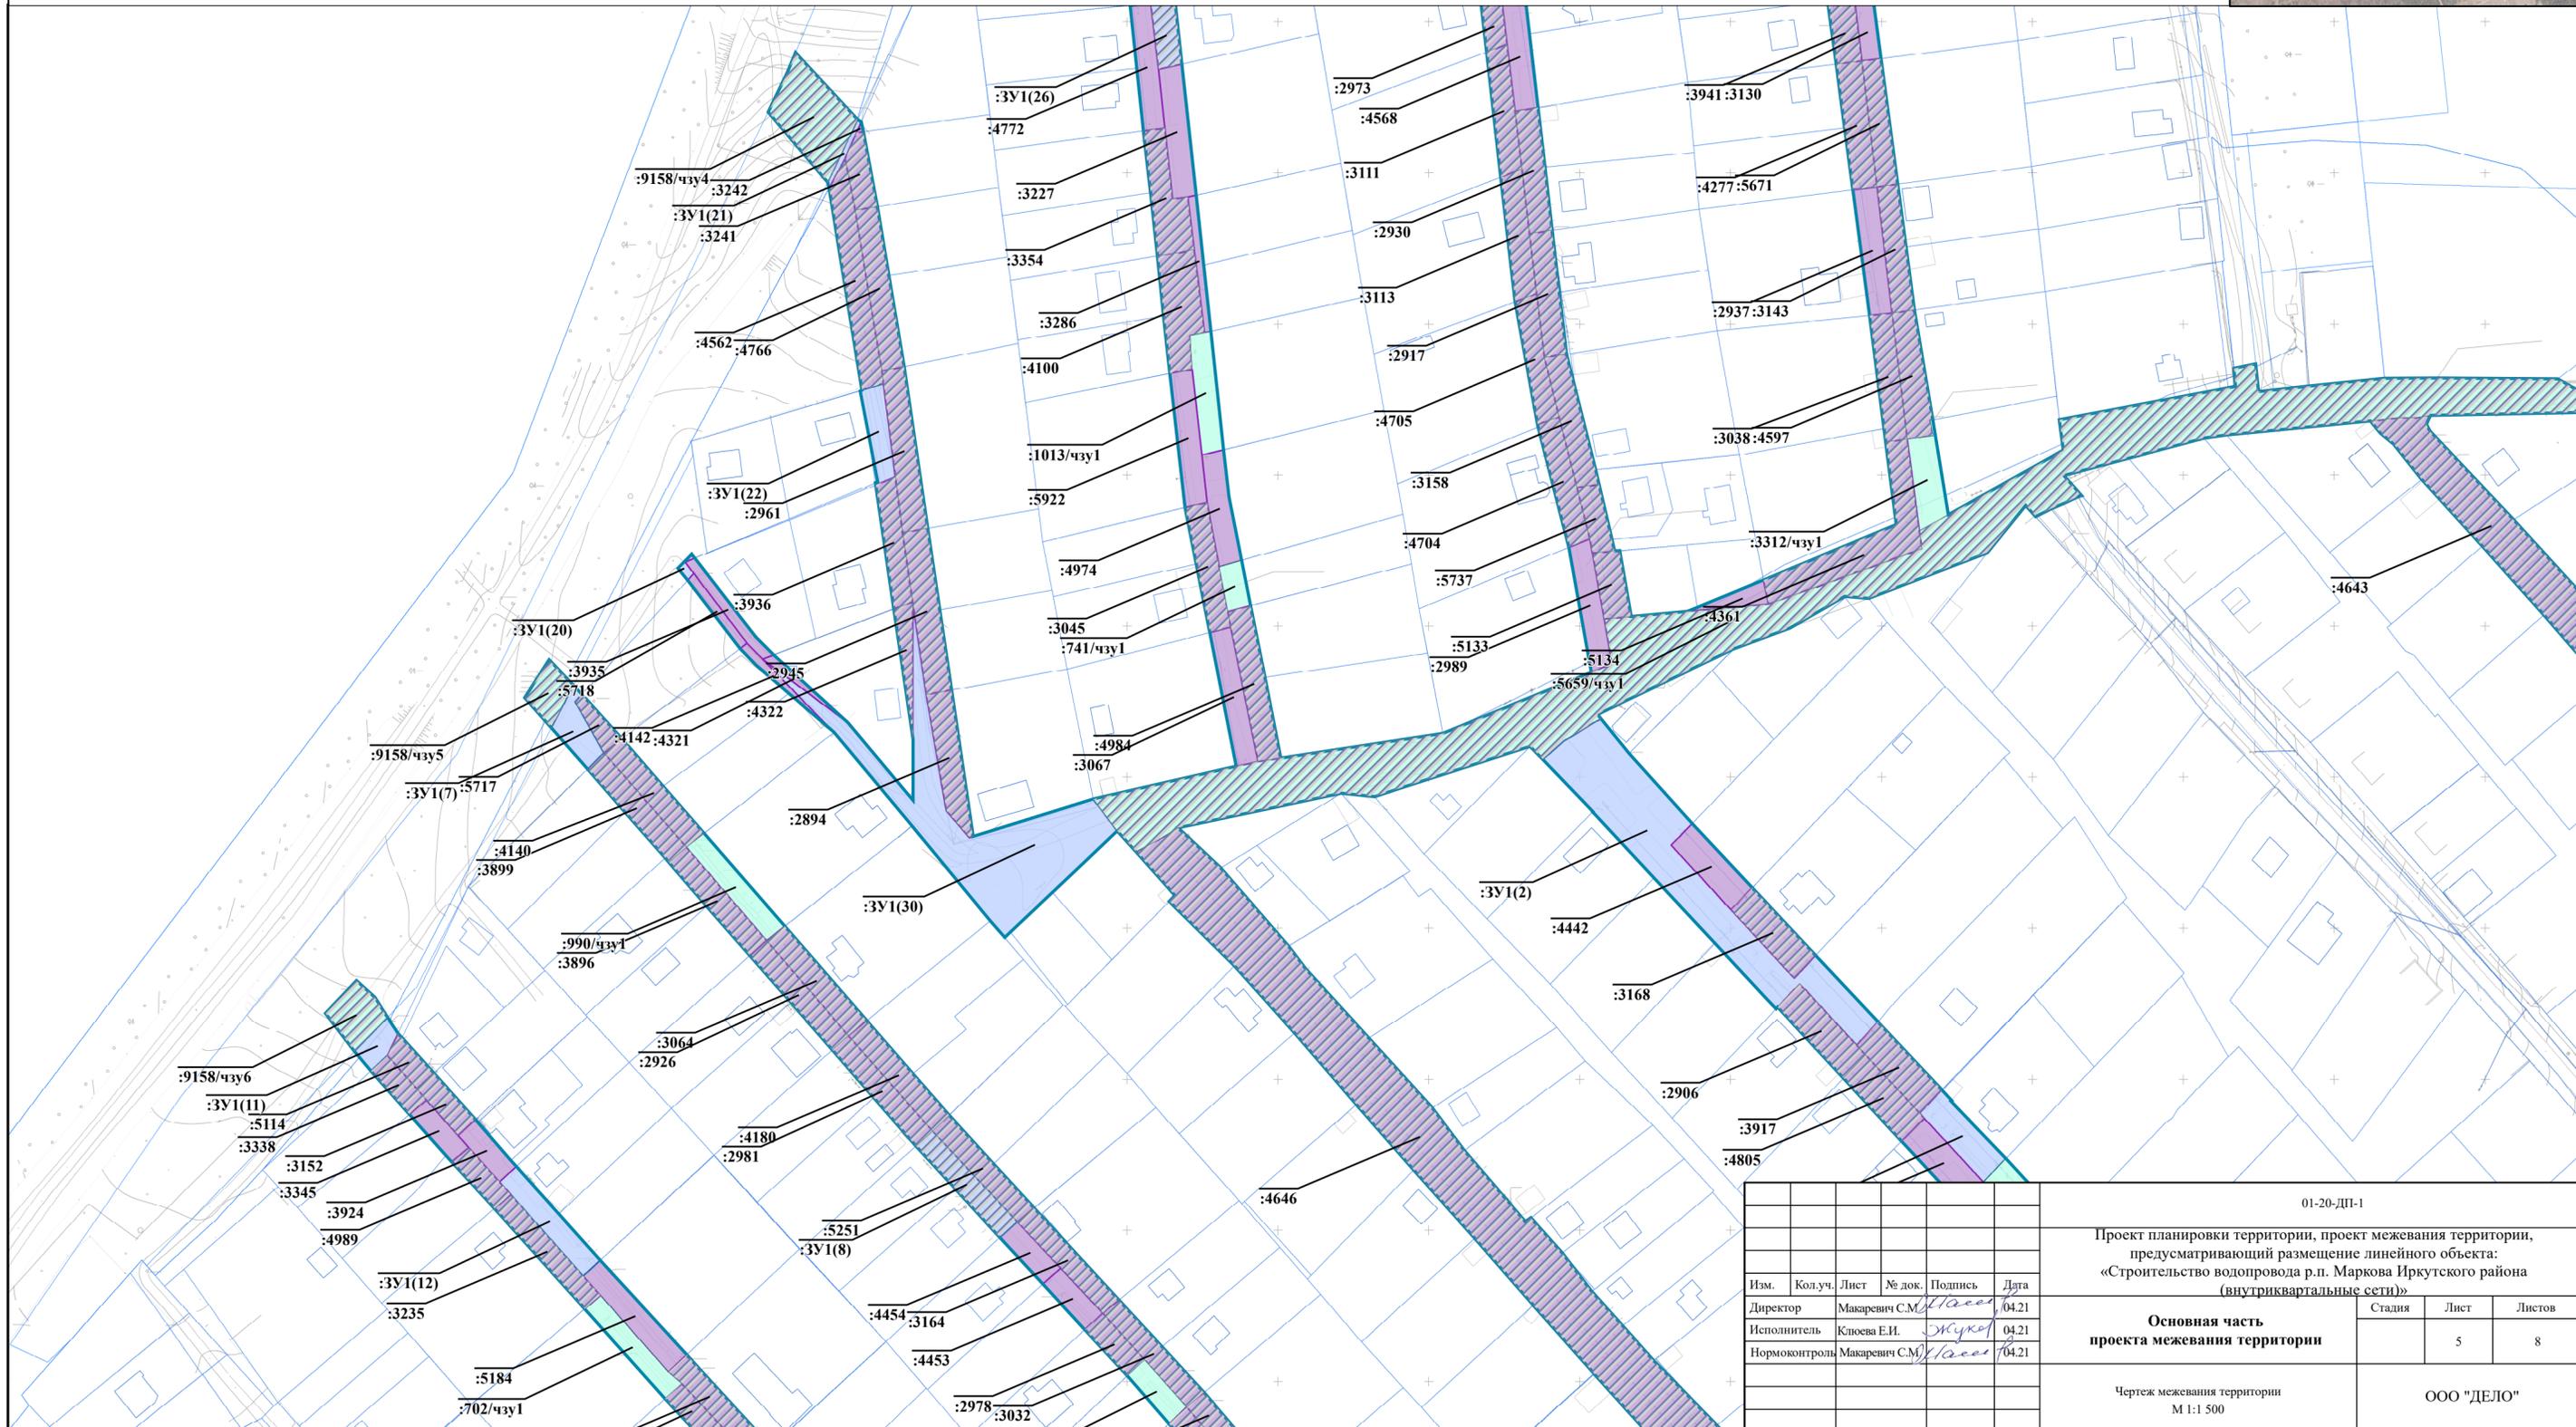

					01-20-ДП-1				
					Проект планировки территории, проект межевания территории, предусматривающий размещение линейного объекта: «Строительство водопровода р.п. Маркова Иркутского района (внутриквартальные сети)»				
Изм.	Кол.уч.	Лист	№ док.	Подпись	Дата	Основная часть проекта межевания территории			
Директор				Макаревич С.М.	04.21			Стадия	Лист
Исполнитель				Клюева Е.И.	04.21			5	Листов
Нормоконтроль				Макаревич С.М.	04.21		8		
					Чертеж межевания территории М 1:1 500				
					ООО "ДЕЛО"				



Проект планировки территории, проект межевания территории, предусматривающий размещение линейного объекта: «Строительство водопровода р.п. Маркова Иркутского района (внутриквартальные сети)»

Чертеж межевания территории М 1:1 500



Условные обозначения

- Границы планируемых и существующих элементов планировочной структуры
- Границы существующих земельных участков, учтенных в едином государственном реестре недвижимости
- Границы земельных участков, находящиеся в муниципальной собственности

- Границы изменяемых земельных участков в части разрешенного использования, полностью попадающие в зону размещения линейного объекта
- Границы образуемых земельных участков
- Границы образуемых частей земельных участков

- Условные номера образуемых частей земельных участков
- Условные номера образуемых земельных участков
- Условные номера изменяемых земельных участков в части разрешенного использования, полностью попадающие в зону размещения линейного объекта

Схема расположения листов М 1:30 000

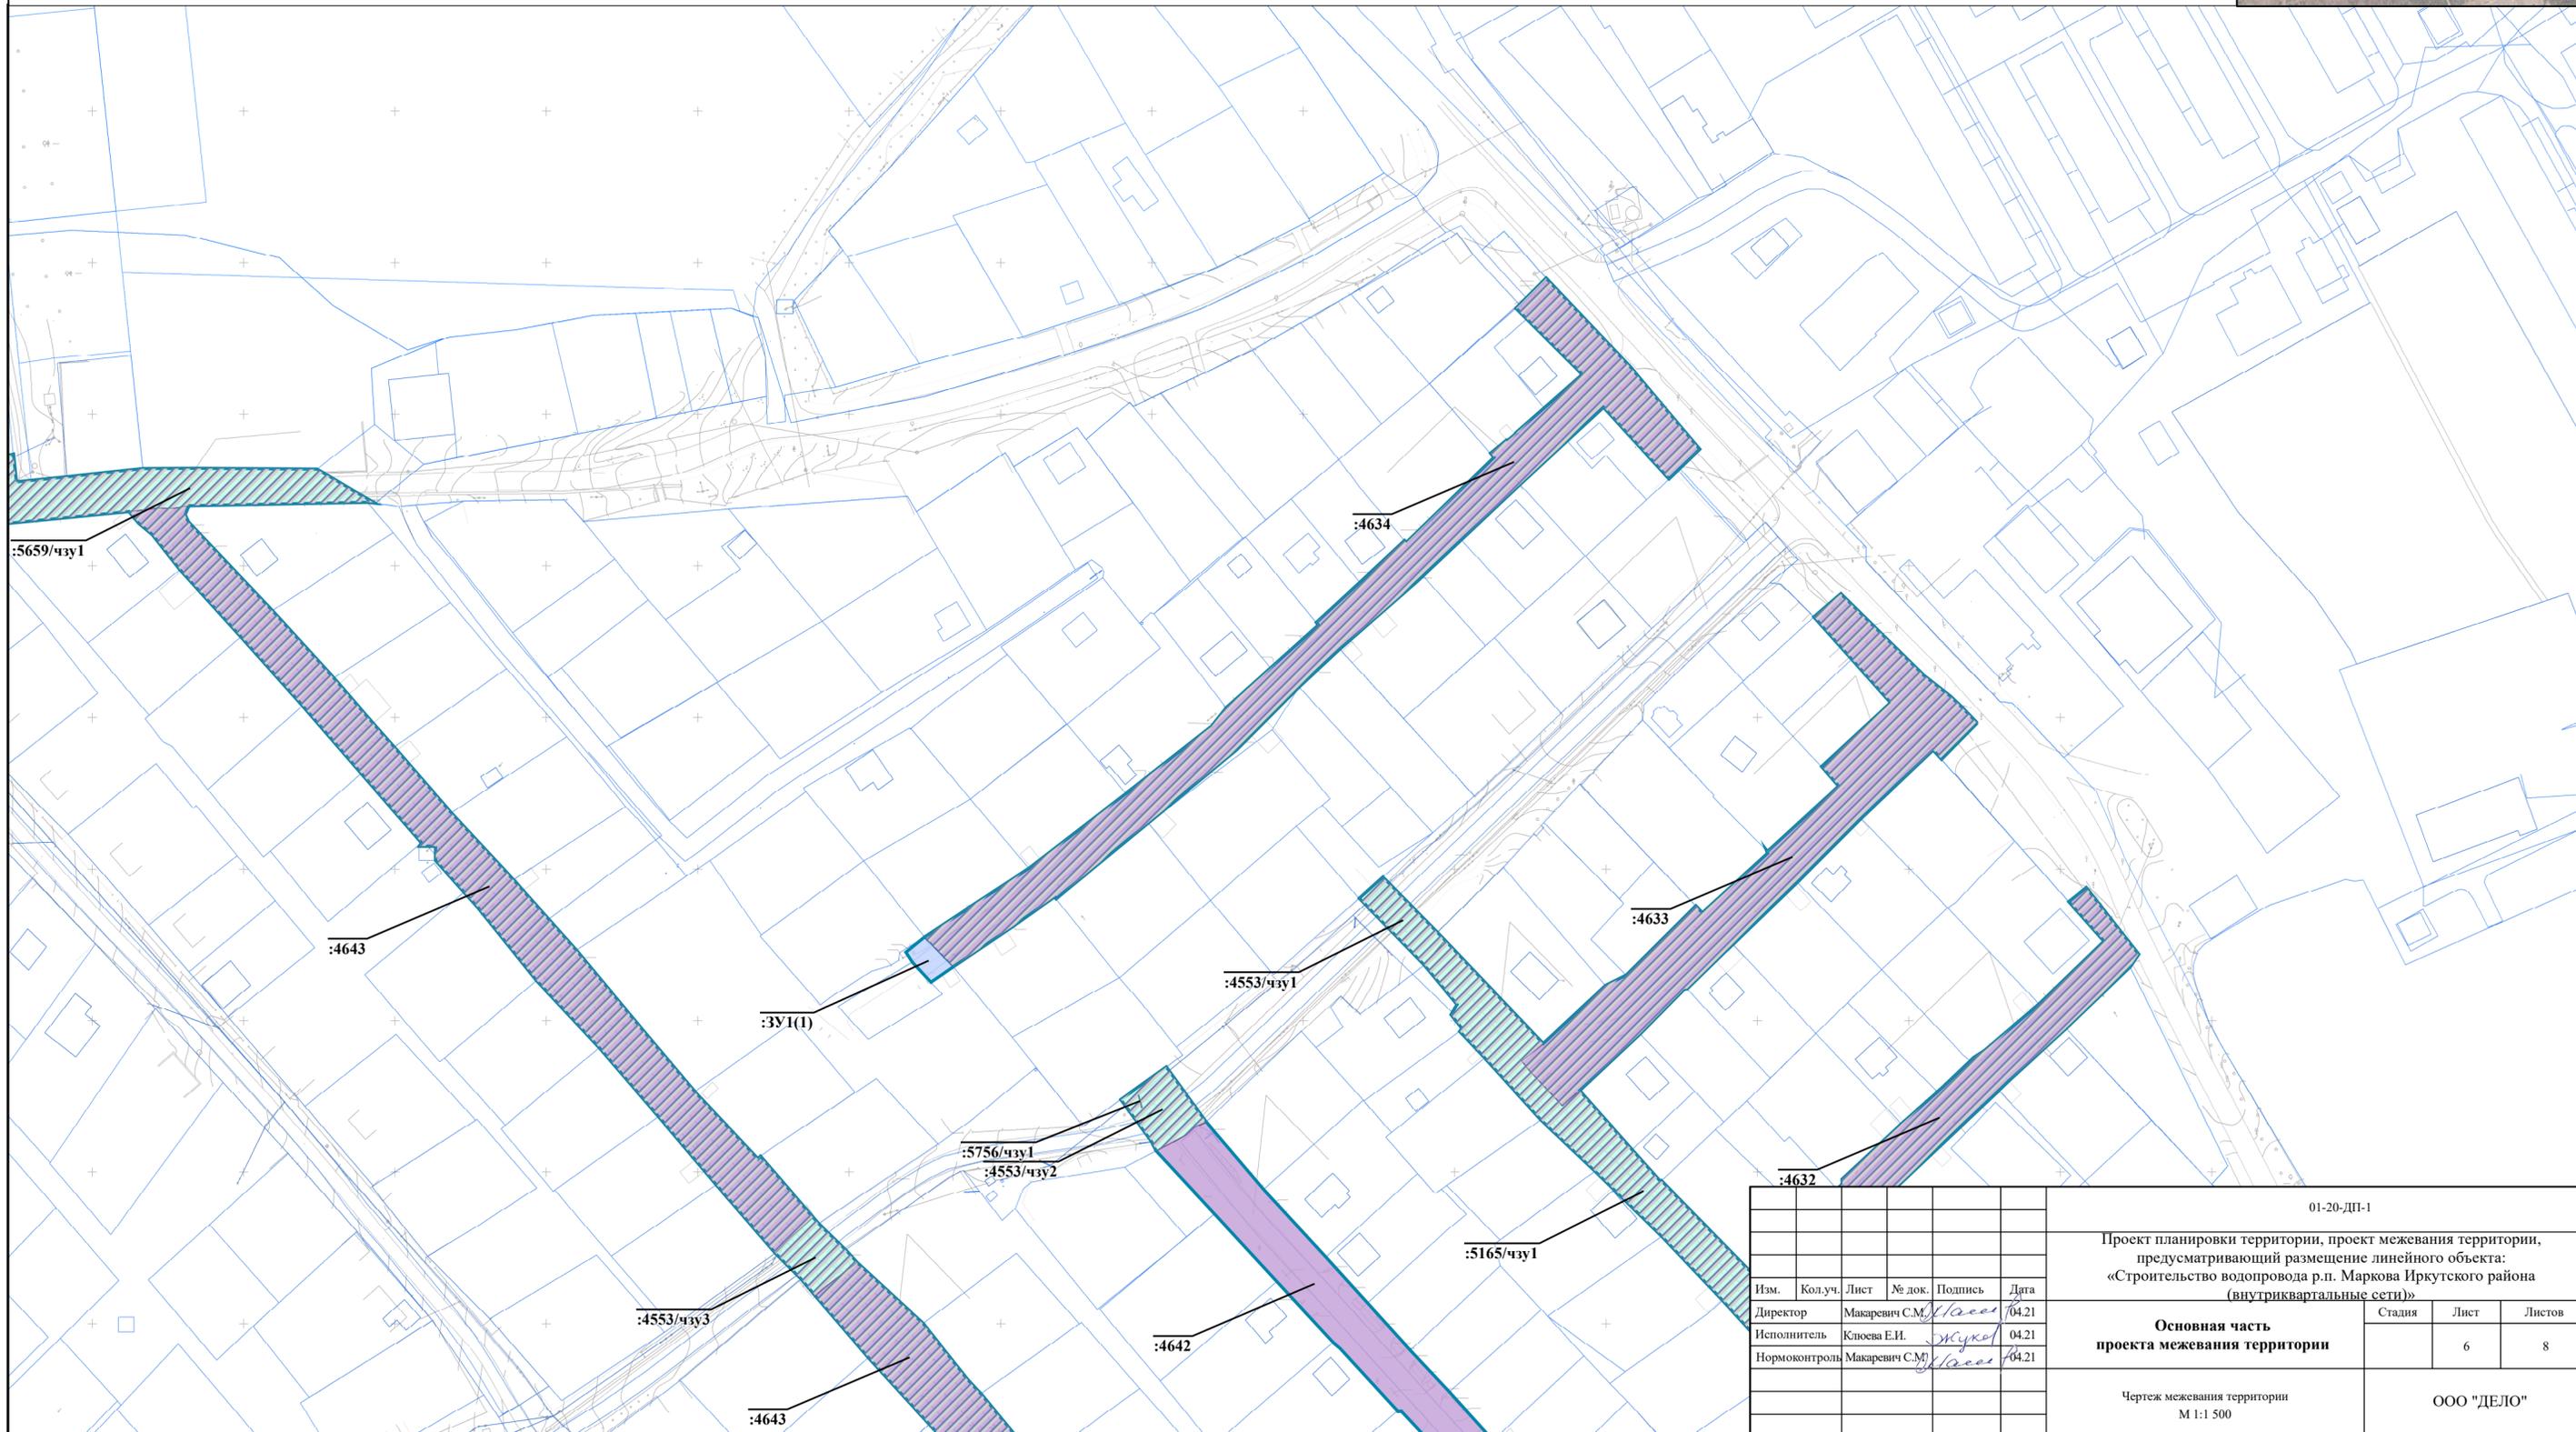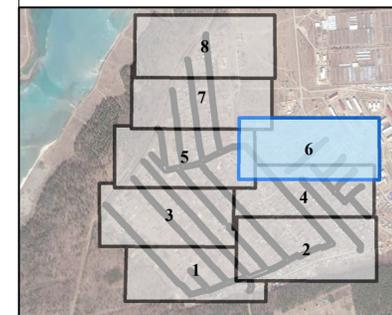

						01-20-ДП-1			
						Проект планировки территории, проект межевания территории, предусматривающий размещение линейного объекта: «Строительство водопровода р.п. Маркова Иркутского района (внутриквартальные сети)»			
Изм.	Кол.уч.	Лист	№ док.	Подпись	Дата	Основная часть проекта межевания территории	Стадия	Лист	Листов
Директор				Макаревич С.М.	04.21			6	8
Исполнитель				Клюева Е.И.	04.21				
Нормоконтроль				Макаревич С.М.	04.21				
						Чертеж межевания территории М 1:1 500		ООО "ДЕЛО"	





Условные обозначения

- Границы планируемых и существующих элементов планировочной структуры
- Границы существующих земельных участков, учтенных в едином государственном реестре недвижимости
- Границы земельных участков, находящиеся в муниципальной собственности

- Границы изменяемых земельных участков в части разрешенного использования, полностью попадающие в зону размещения линейного объекта
- Границы образуемых земельных участков
- Границы образуемых частей земельных участков

- Условные номера образуемых частей земельных участков
- Условные номера образуемых земельных участков
- Условные номера изменяемых земельных участков в части разрешенного использования, полностью попадающие в зону размещения линейного объекта

Схема расположения листов М 1:30 000

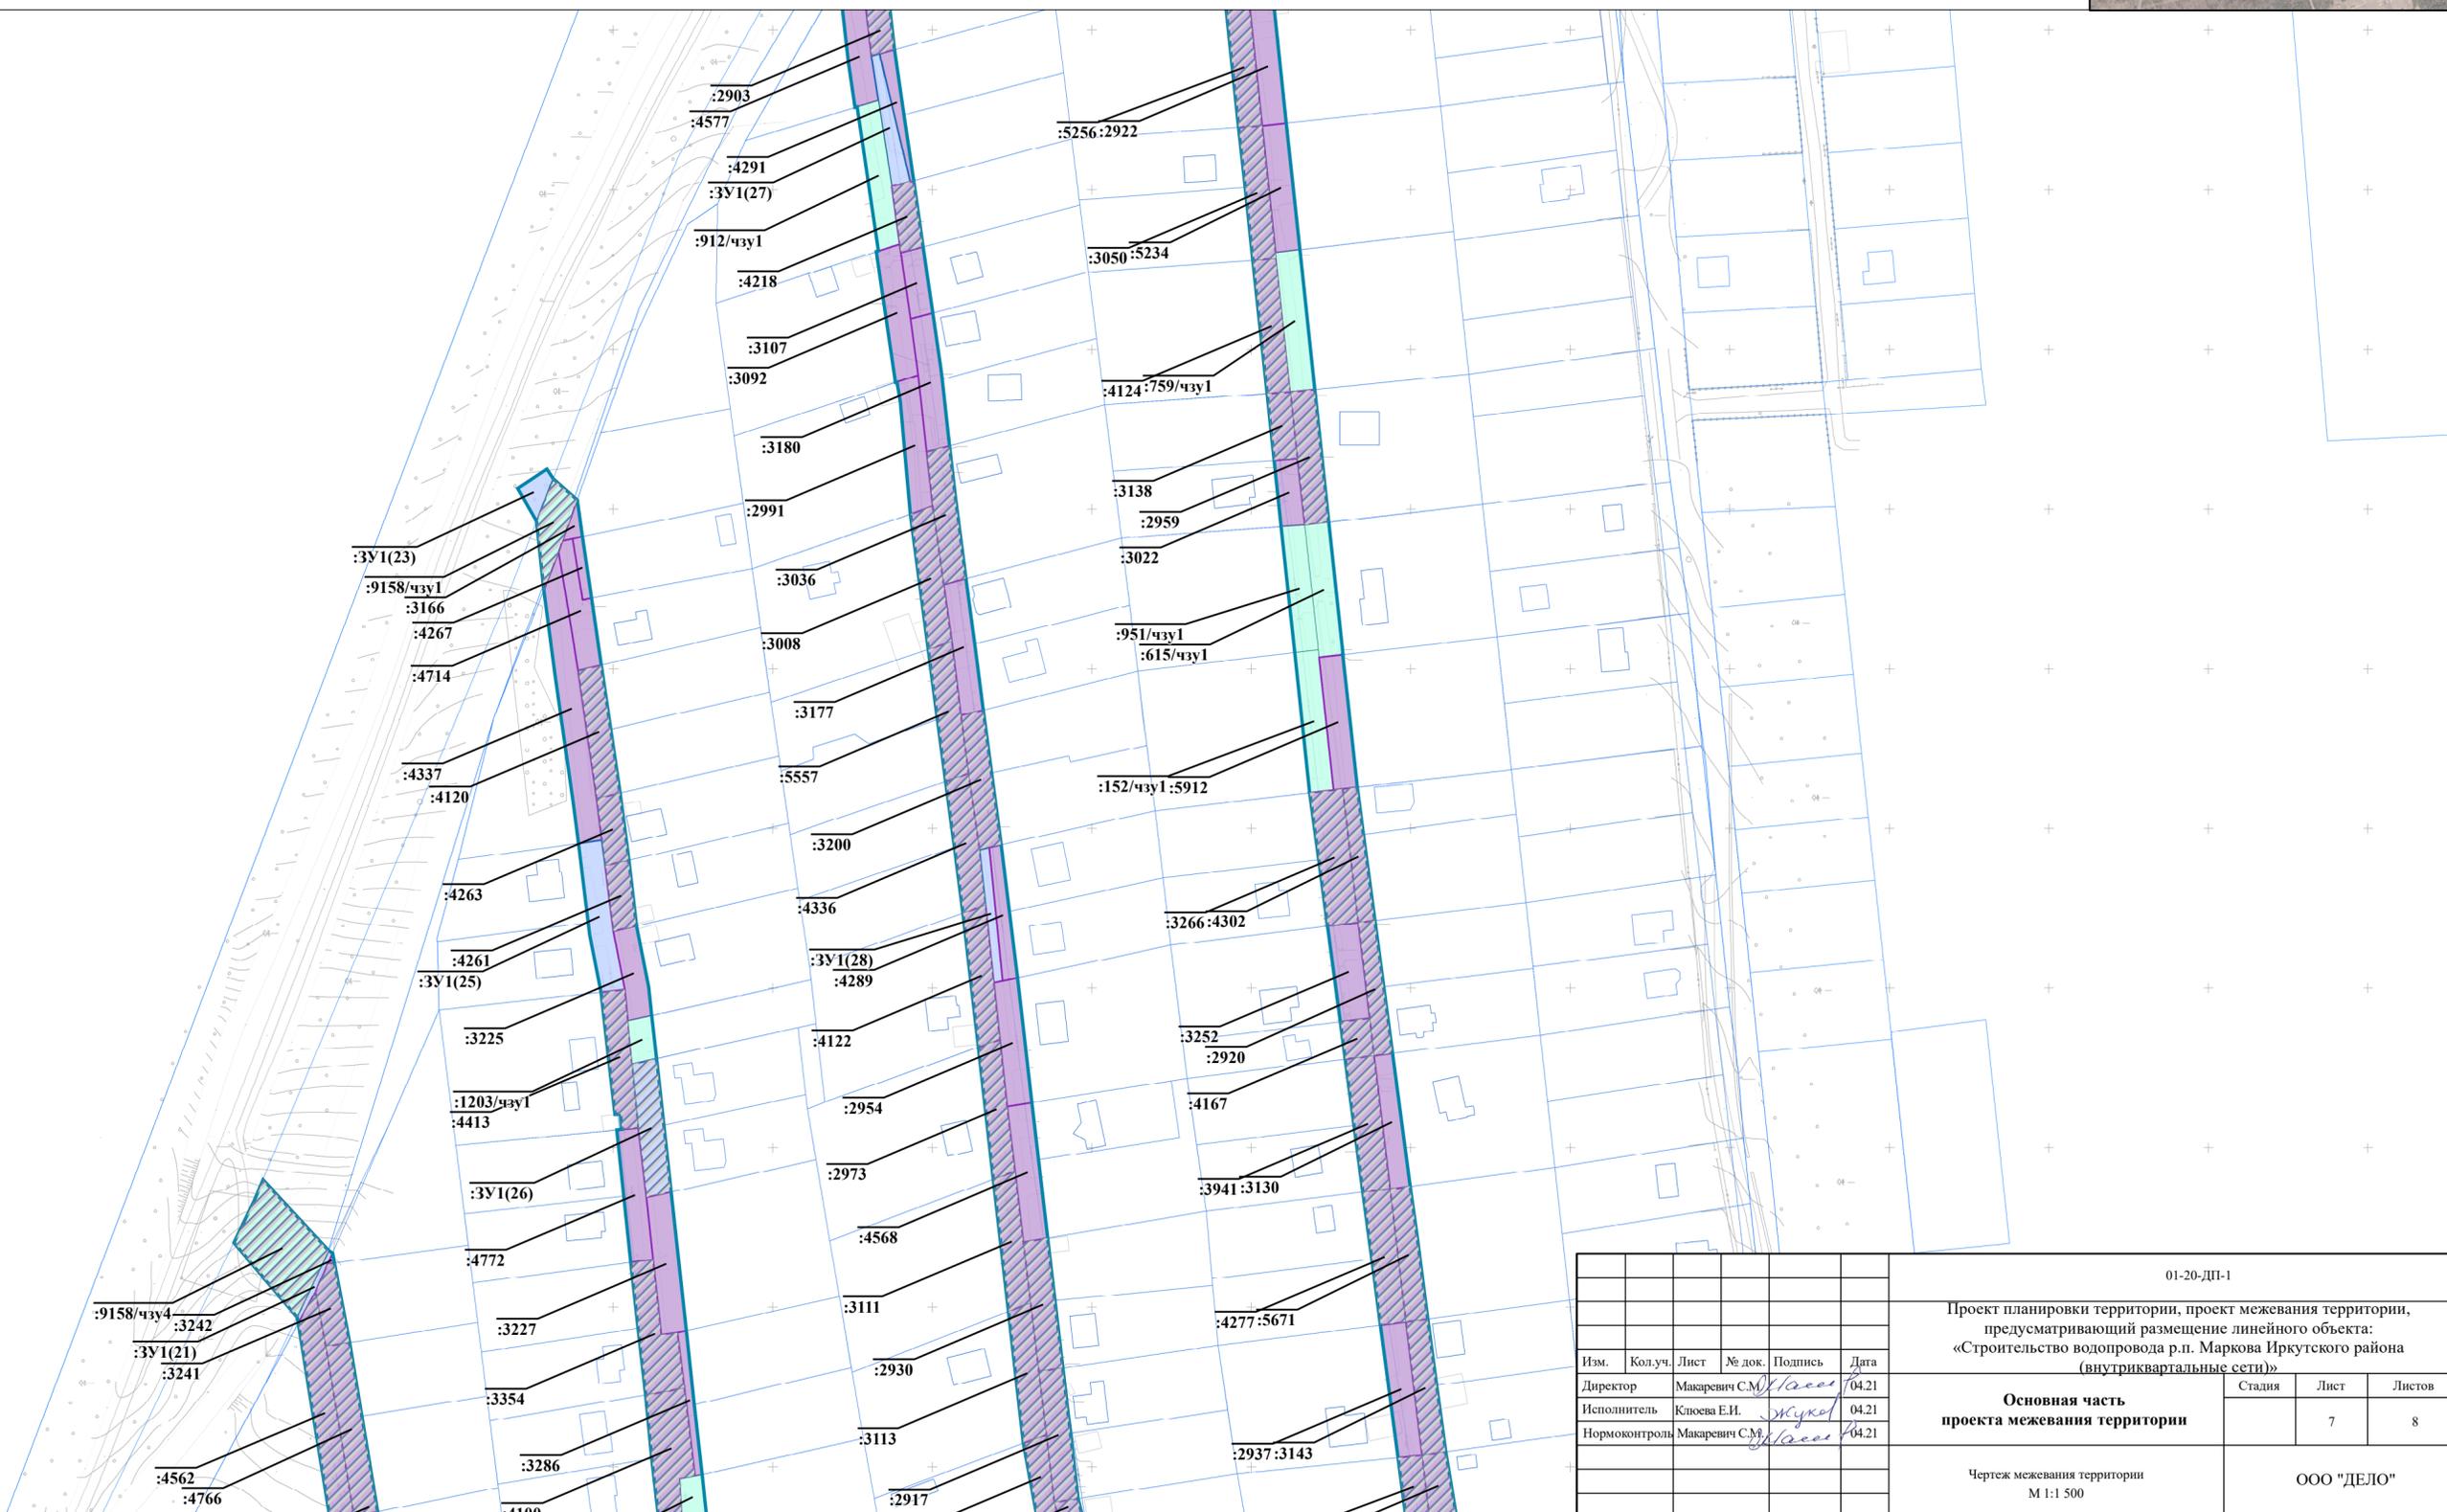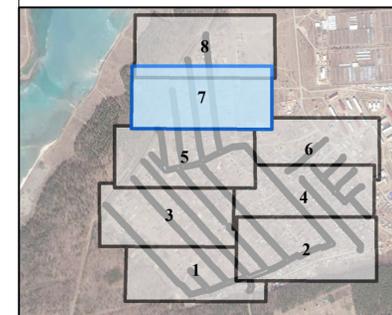

						01-20-ДП-1			
						Проект планировки территории, проект межевания территории, предусматривающий размещение линейного объекта: «Строительство водопровода р.п. Маркова Иркутского района (внутриквартальные сети)»			
Изм.	Кол.уч.	Лист	№ док.	Подпись	Дата	Основная часть проекта межевания территории	Стадия	Лист	Листов
Директор				Макаревич С.М.	04.21			7	8
Исполнитель				Клюева Е.И.	04.21				
Нормоконтроль				Макаревич С.М.	04.21				
						Чертеж межевания территории М 1:1 500		ООО "ДЕЛО"	




Условные обозначения

- Границы планируемых и существующих элементов планировочной структуры
- Границы существующих земельных участков, учтенных в едином государственном реестре недвижимости
- Границы земельных участков, находящиеся в муниципальной собственности

- Границы изменяемых земельных участков в части разрешенного использования, полностью попадающие в зону размещения линейного объекта
- Границы образуемых земельных участков
- Границы образуемых частей земельных участков

- Условные номера образуемых частей земельных участков
- Условные номера образуемых земельных участков
- Условные номера изменяемых земельных участков в части разрешенного использования, полностью попадающие в зону размещения линейного объекта

Схема расположения листов М 1:30 000

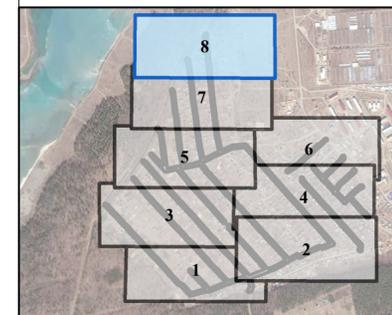

						01-20-ДП-1			
						Проект планировки территории, проект межевания территории, предусматривающий размещение линейного объекта: «Строительство водопровода р.п. Маркова Иркутского района (внутриквартальные сети)»			
Изм.	Кол.уч.	Лист	№ док.	Подпись	Дата	Основная часть проекта межевания территории	Стадия	Лист	Листов
Директор				Макаревич С.М.	04.21			8	8
Исполнитель				Клюева Е.И.	04.21				
Нормоконтроль				Макаревич С.М.	04.21				
						Чертеж межевания территории М 1:1 500		ООО "ДЕЛО"	