


« » _____ 2020г.

Схема расположения границ публичного сервитута

Площадь земельного участка, кв.м		9934	
Обозначение характерных точек границ	Координаты,м		
	X	Y	
1	2	3	
н1	370166,35	3338460,45	
н2	370159,11	3338451,71	
н3	370155,25	3338454,85	
н4	370165,68	3338467,54	
н5	370716,55	3338013,09	
н6	370877,90	3337880,04	
н7	370954,95	3337816,54	
н8	370987,23	3337854,11	
н9	371048,86	3337821,30	
н10	371843,97	3337796,74	
н11	371862,64	3337816,74	
н12	371865,85	3337812,78	
н13	371846,19	3337791,67	
н14	371047,53	3337816,35	
н15	370988,43	3337847,78	
н16	370955,63	3337809,50	
н17	370875,10	3337875,87	
н18	370716,51	3338006,60	
н1	370166,35	3338460,45	

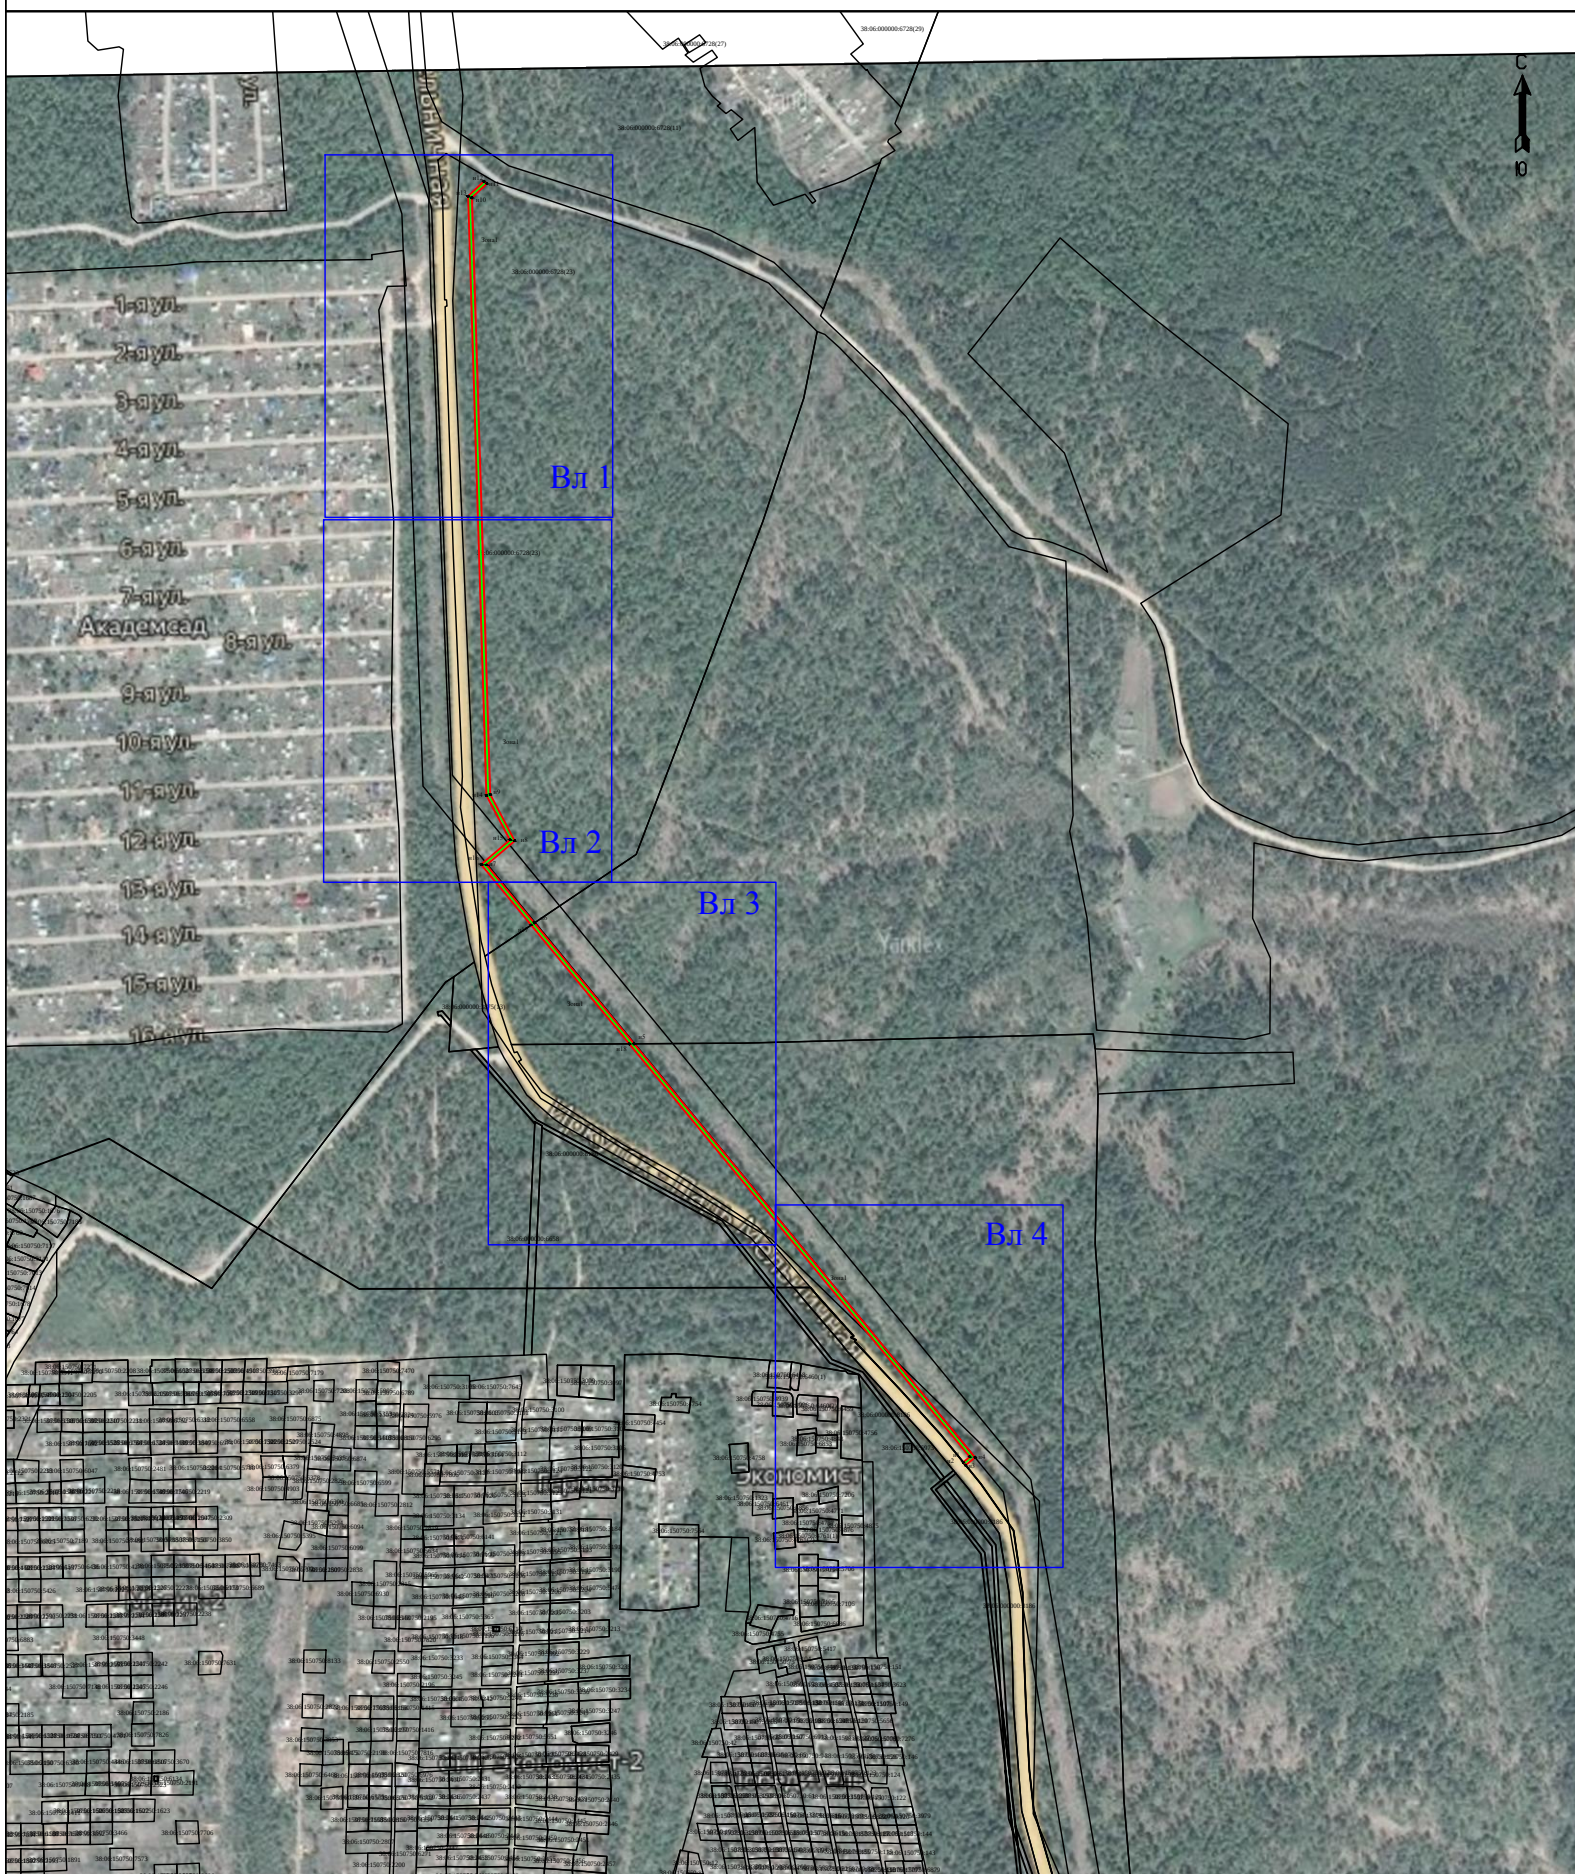

Масштаб 1:10000

Условные обозначения:




- область выносного листа

Вл №

- номер выносного листа


Остальные используемые знаки и обозначения приведены на листах 2-5

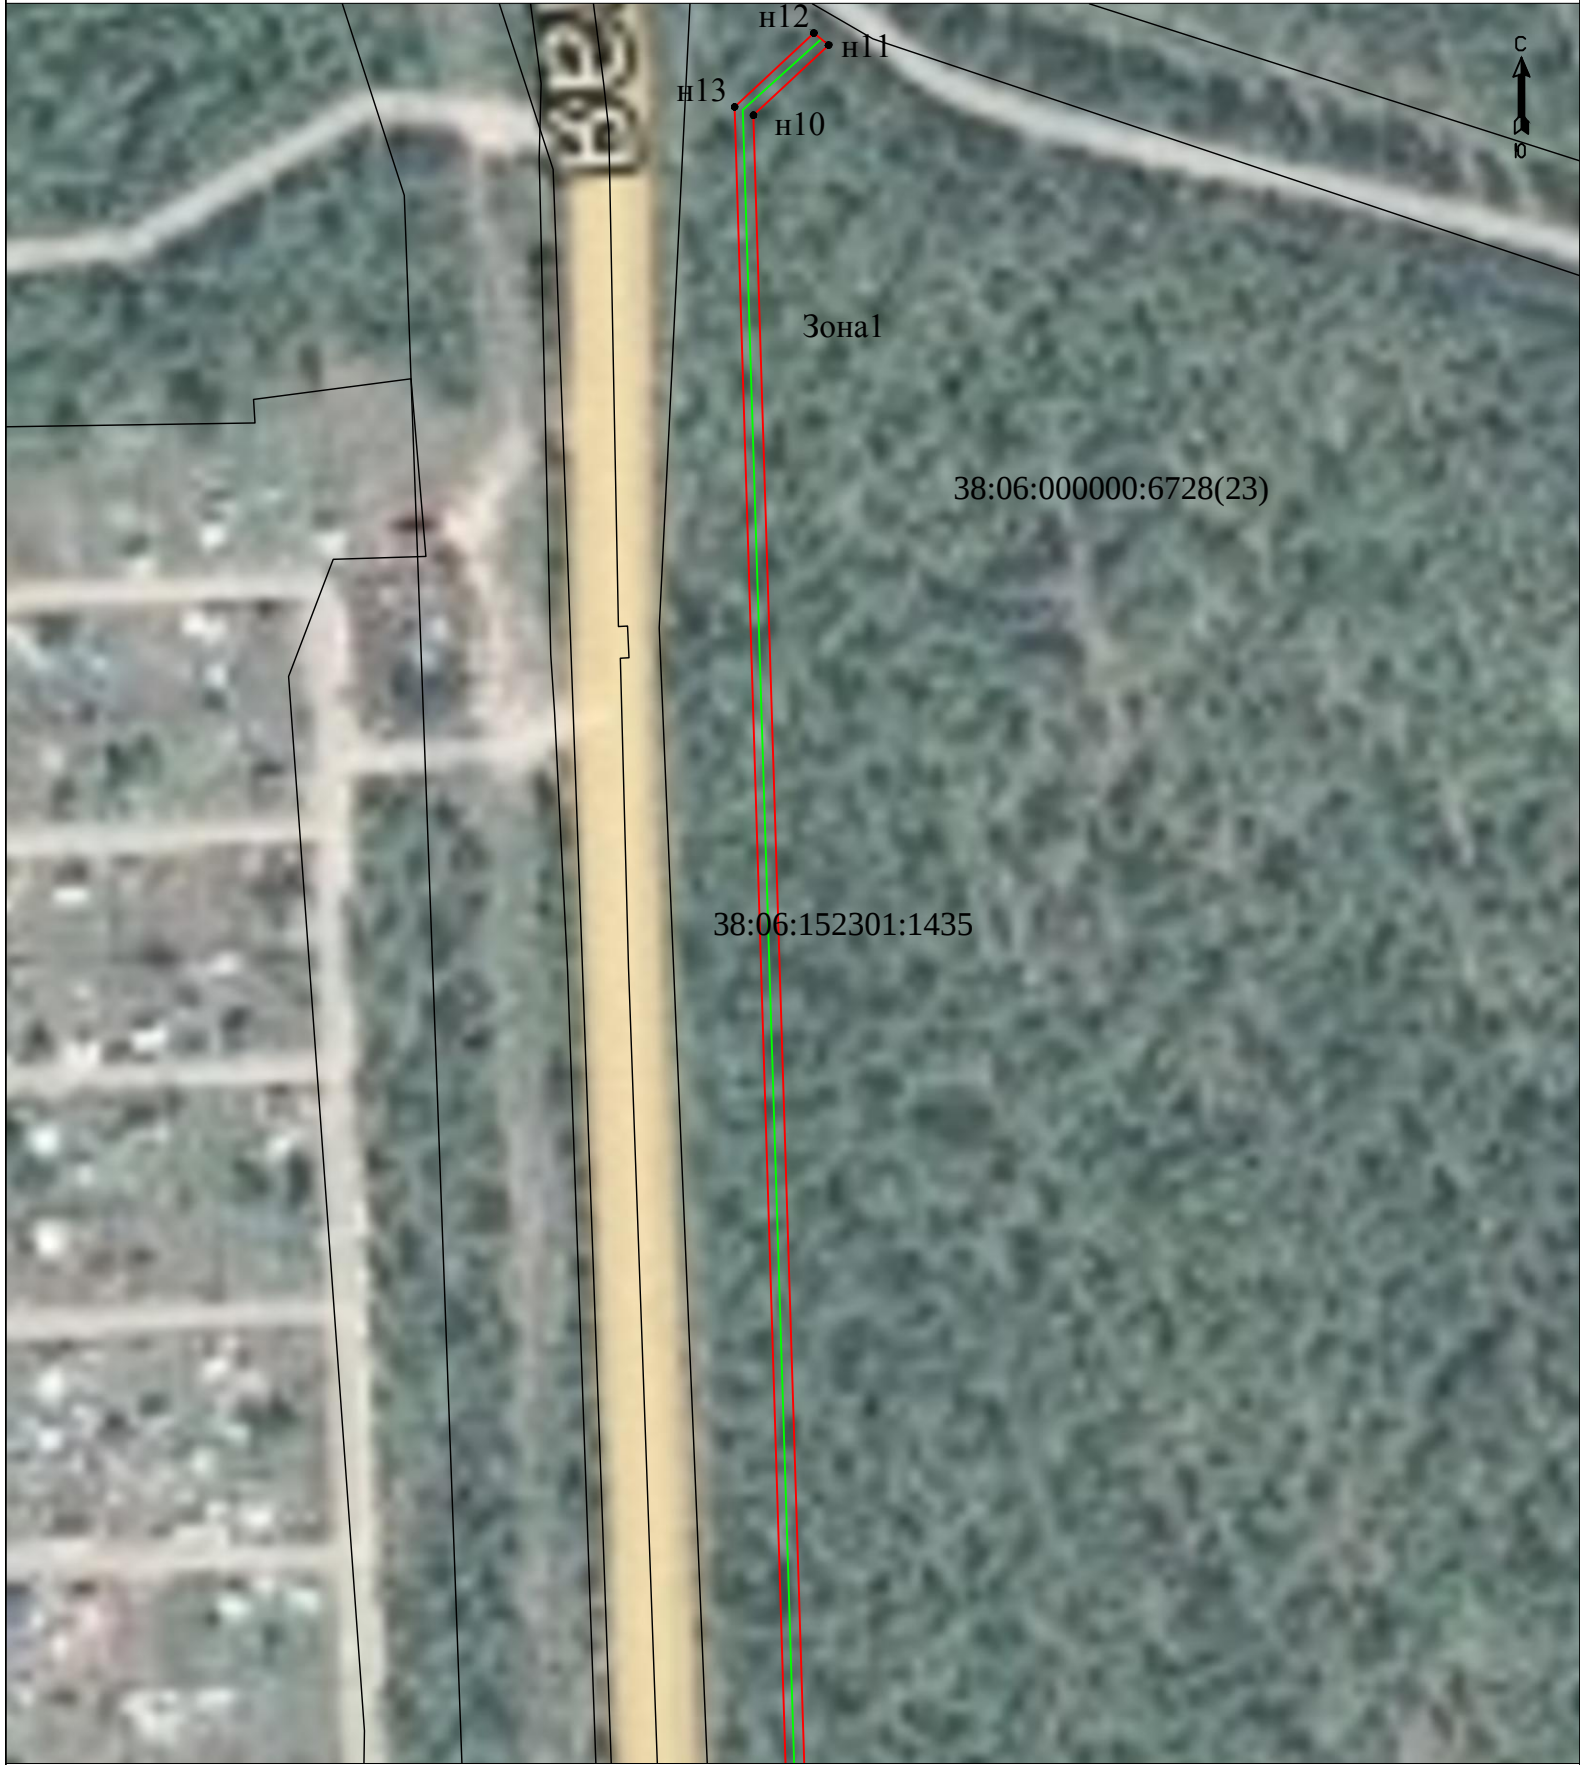

Масштаб 1:2000

Условные обозначения:

- граница зоны публичного сервитута
- планируемое размещение сооружения, ВЛ-10 кВ
- существующая часть границы, имеющиеся в ЕГРН сведения о которой достаточны для определения ее местоположения
- n1 - обозначение новой характерной точки

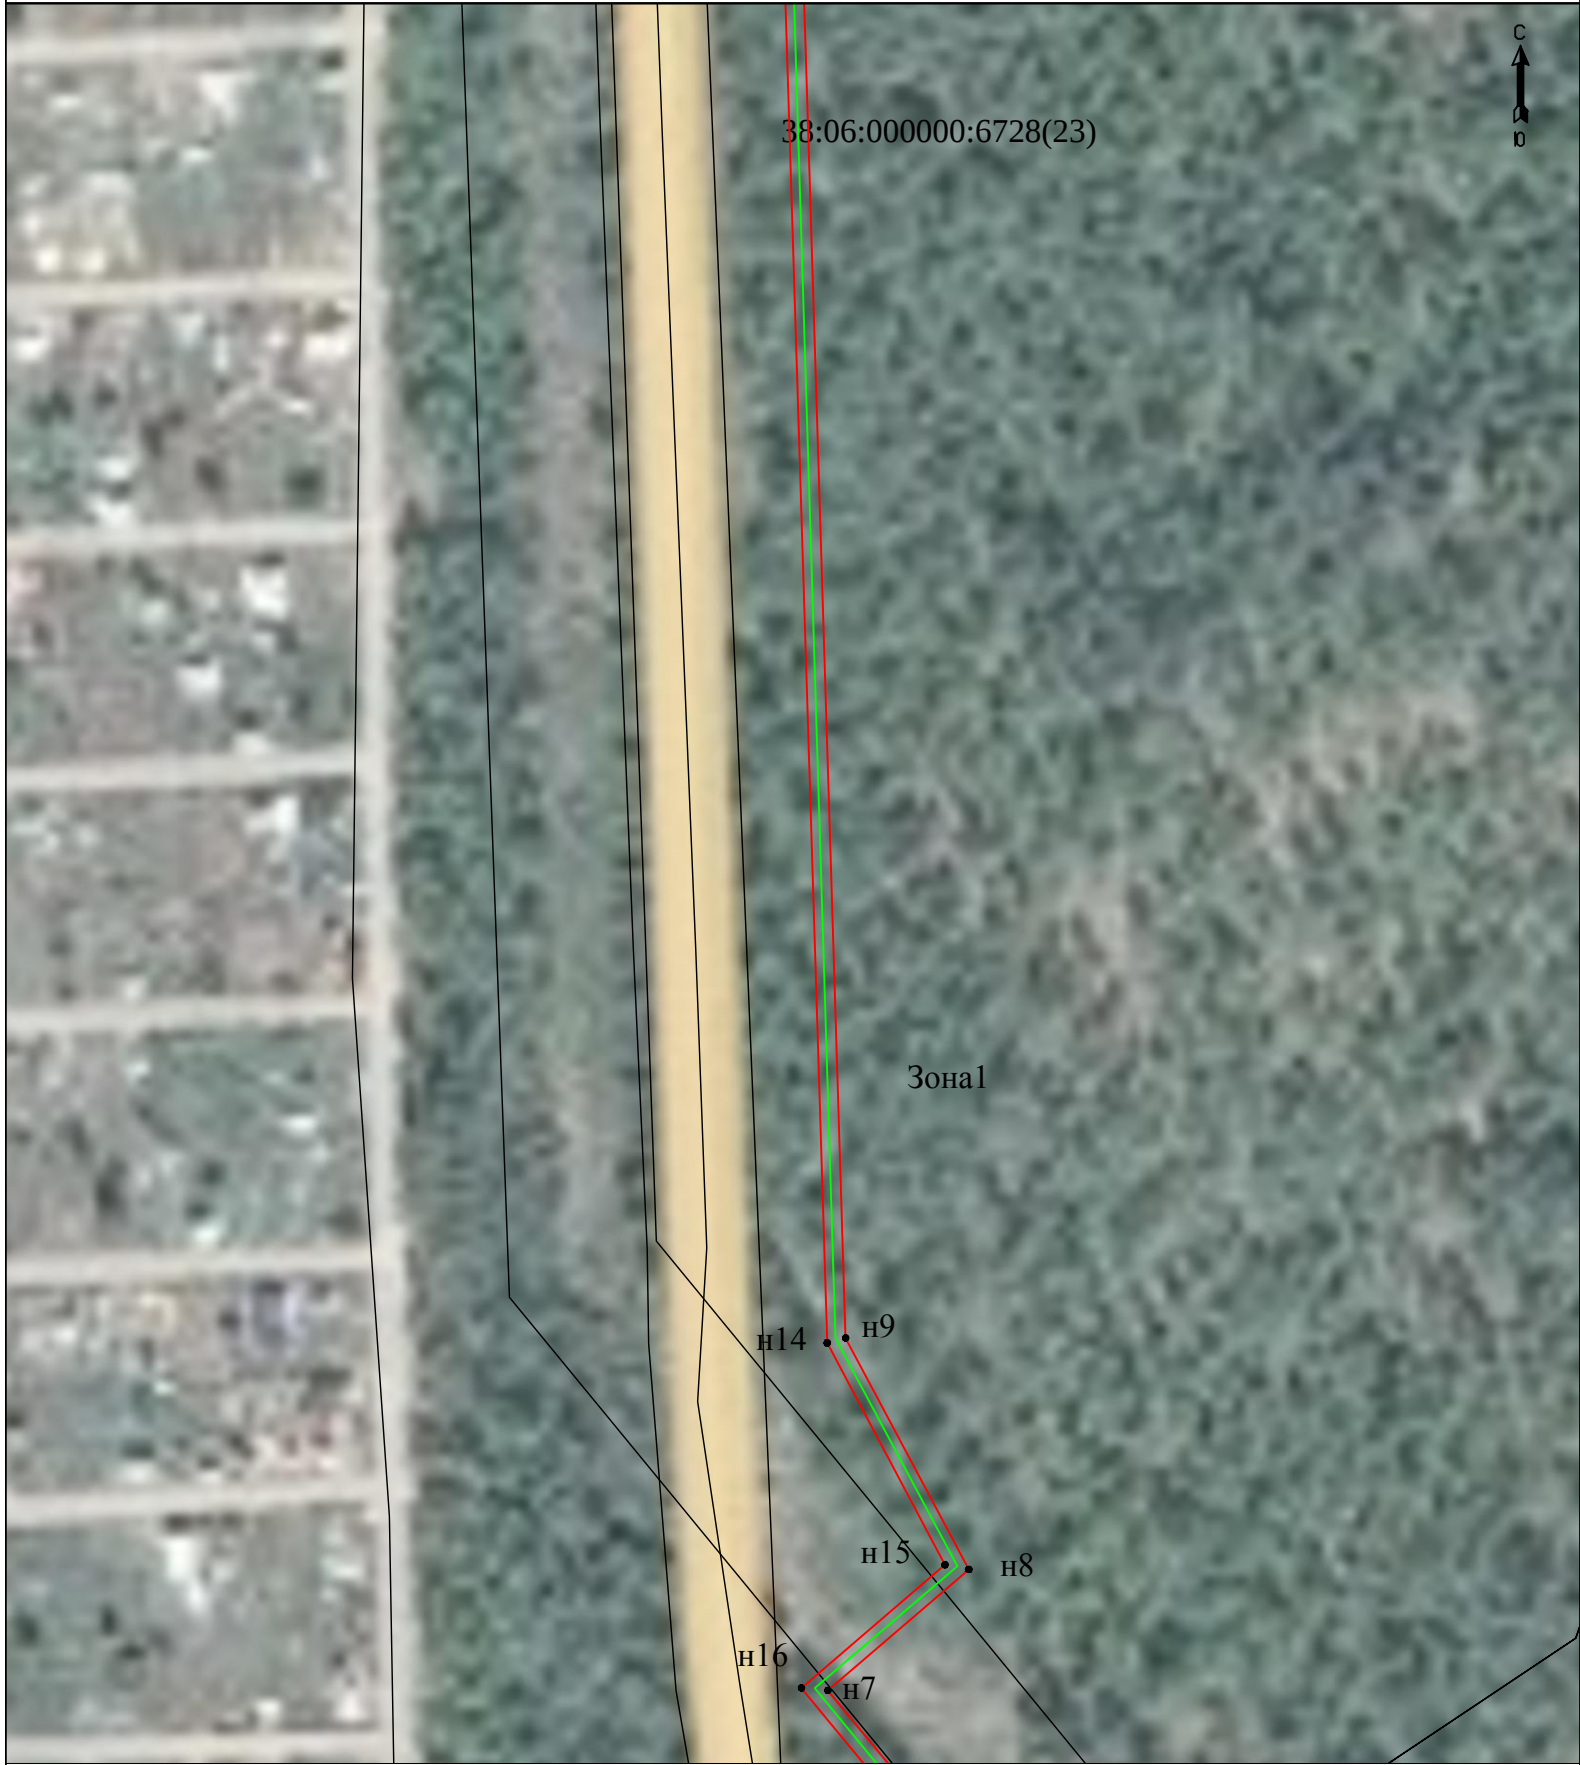

Масштаб 1:2000

Условные обозначения:


	- граница зоны публичного сервитута
	- планируемое размещение сооружения, ВЛ-10 кВ
	- существующая часть границы,имеющиеся в ЕГРН сведения о которой достаточны для определения ее местоположения
	- обозначение новой характерной точки



Масштаб 1:2000

Условные обозначения:

	- граница зоны публичного сервитута
	- планируемое размещение сооружения, ВЛ-10 кВ
	- существующая часть границы,имеющиеся в ЕГРН сведения о которой достаточны для определения ее местоположения
• н1	- обозначение новой характерной точки

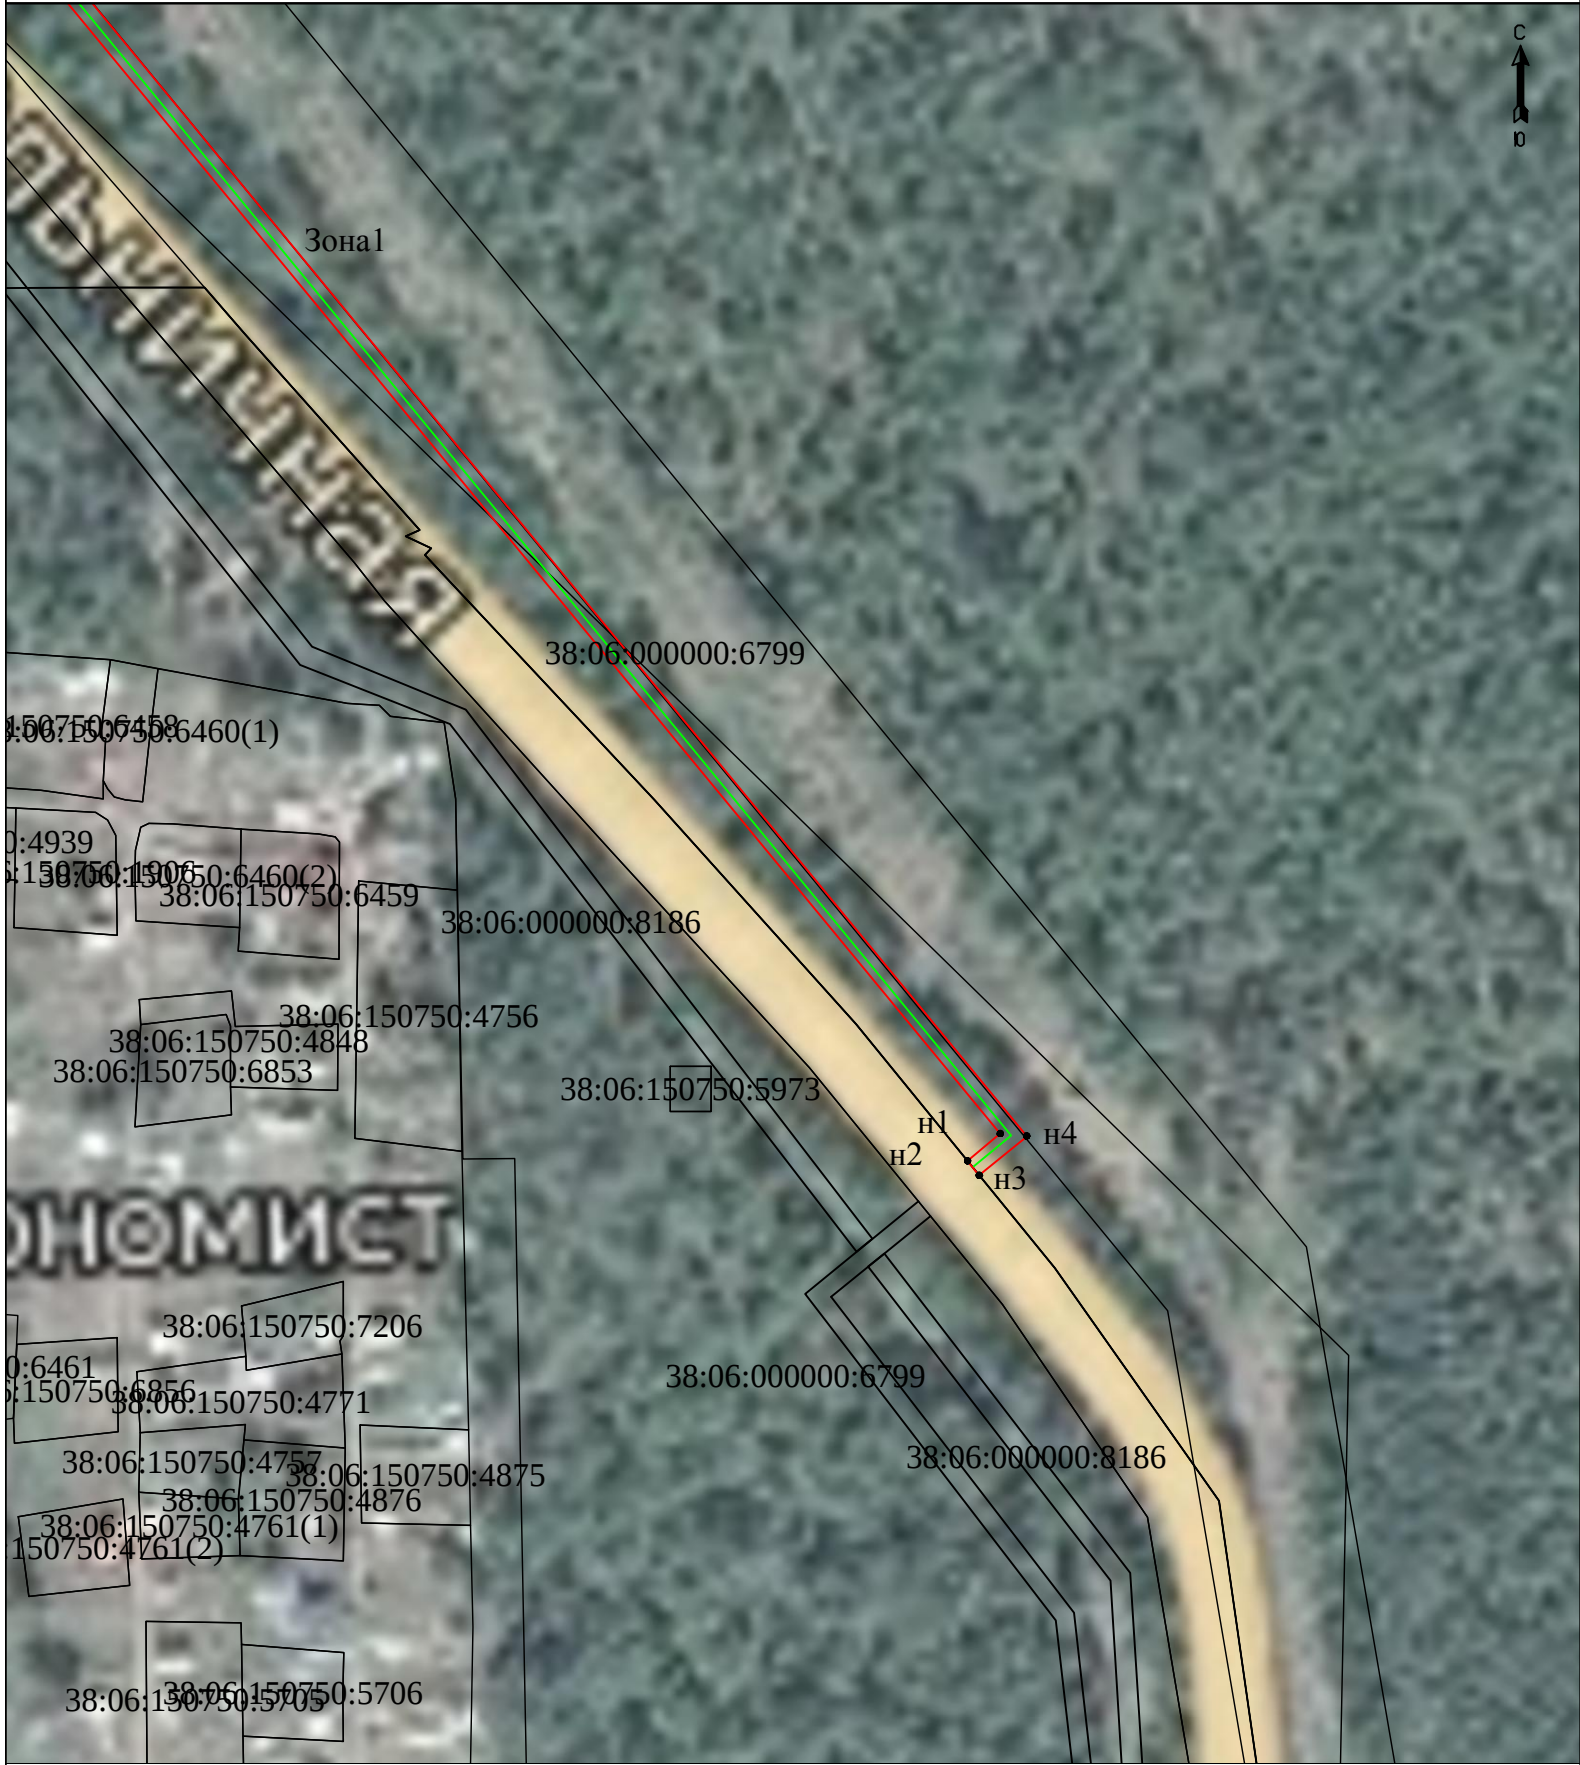

Масштаб 1:2000

Условные обозначения:

- граница зоны публичного сервитута
- планируемое размещение сооружения, ВЛ-10 кВ
- существующая часть границы, имеющиеся в ЕГРН сведения о которой достаточны для определения ее местоположения
- n1 - обозначение новой характерной точки