

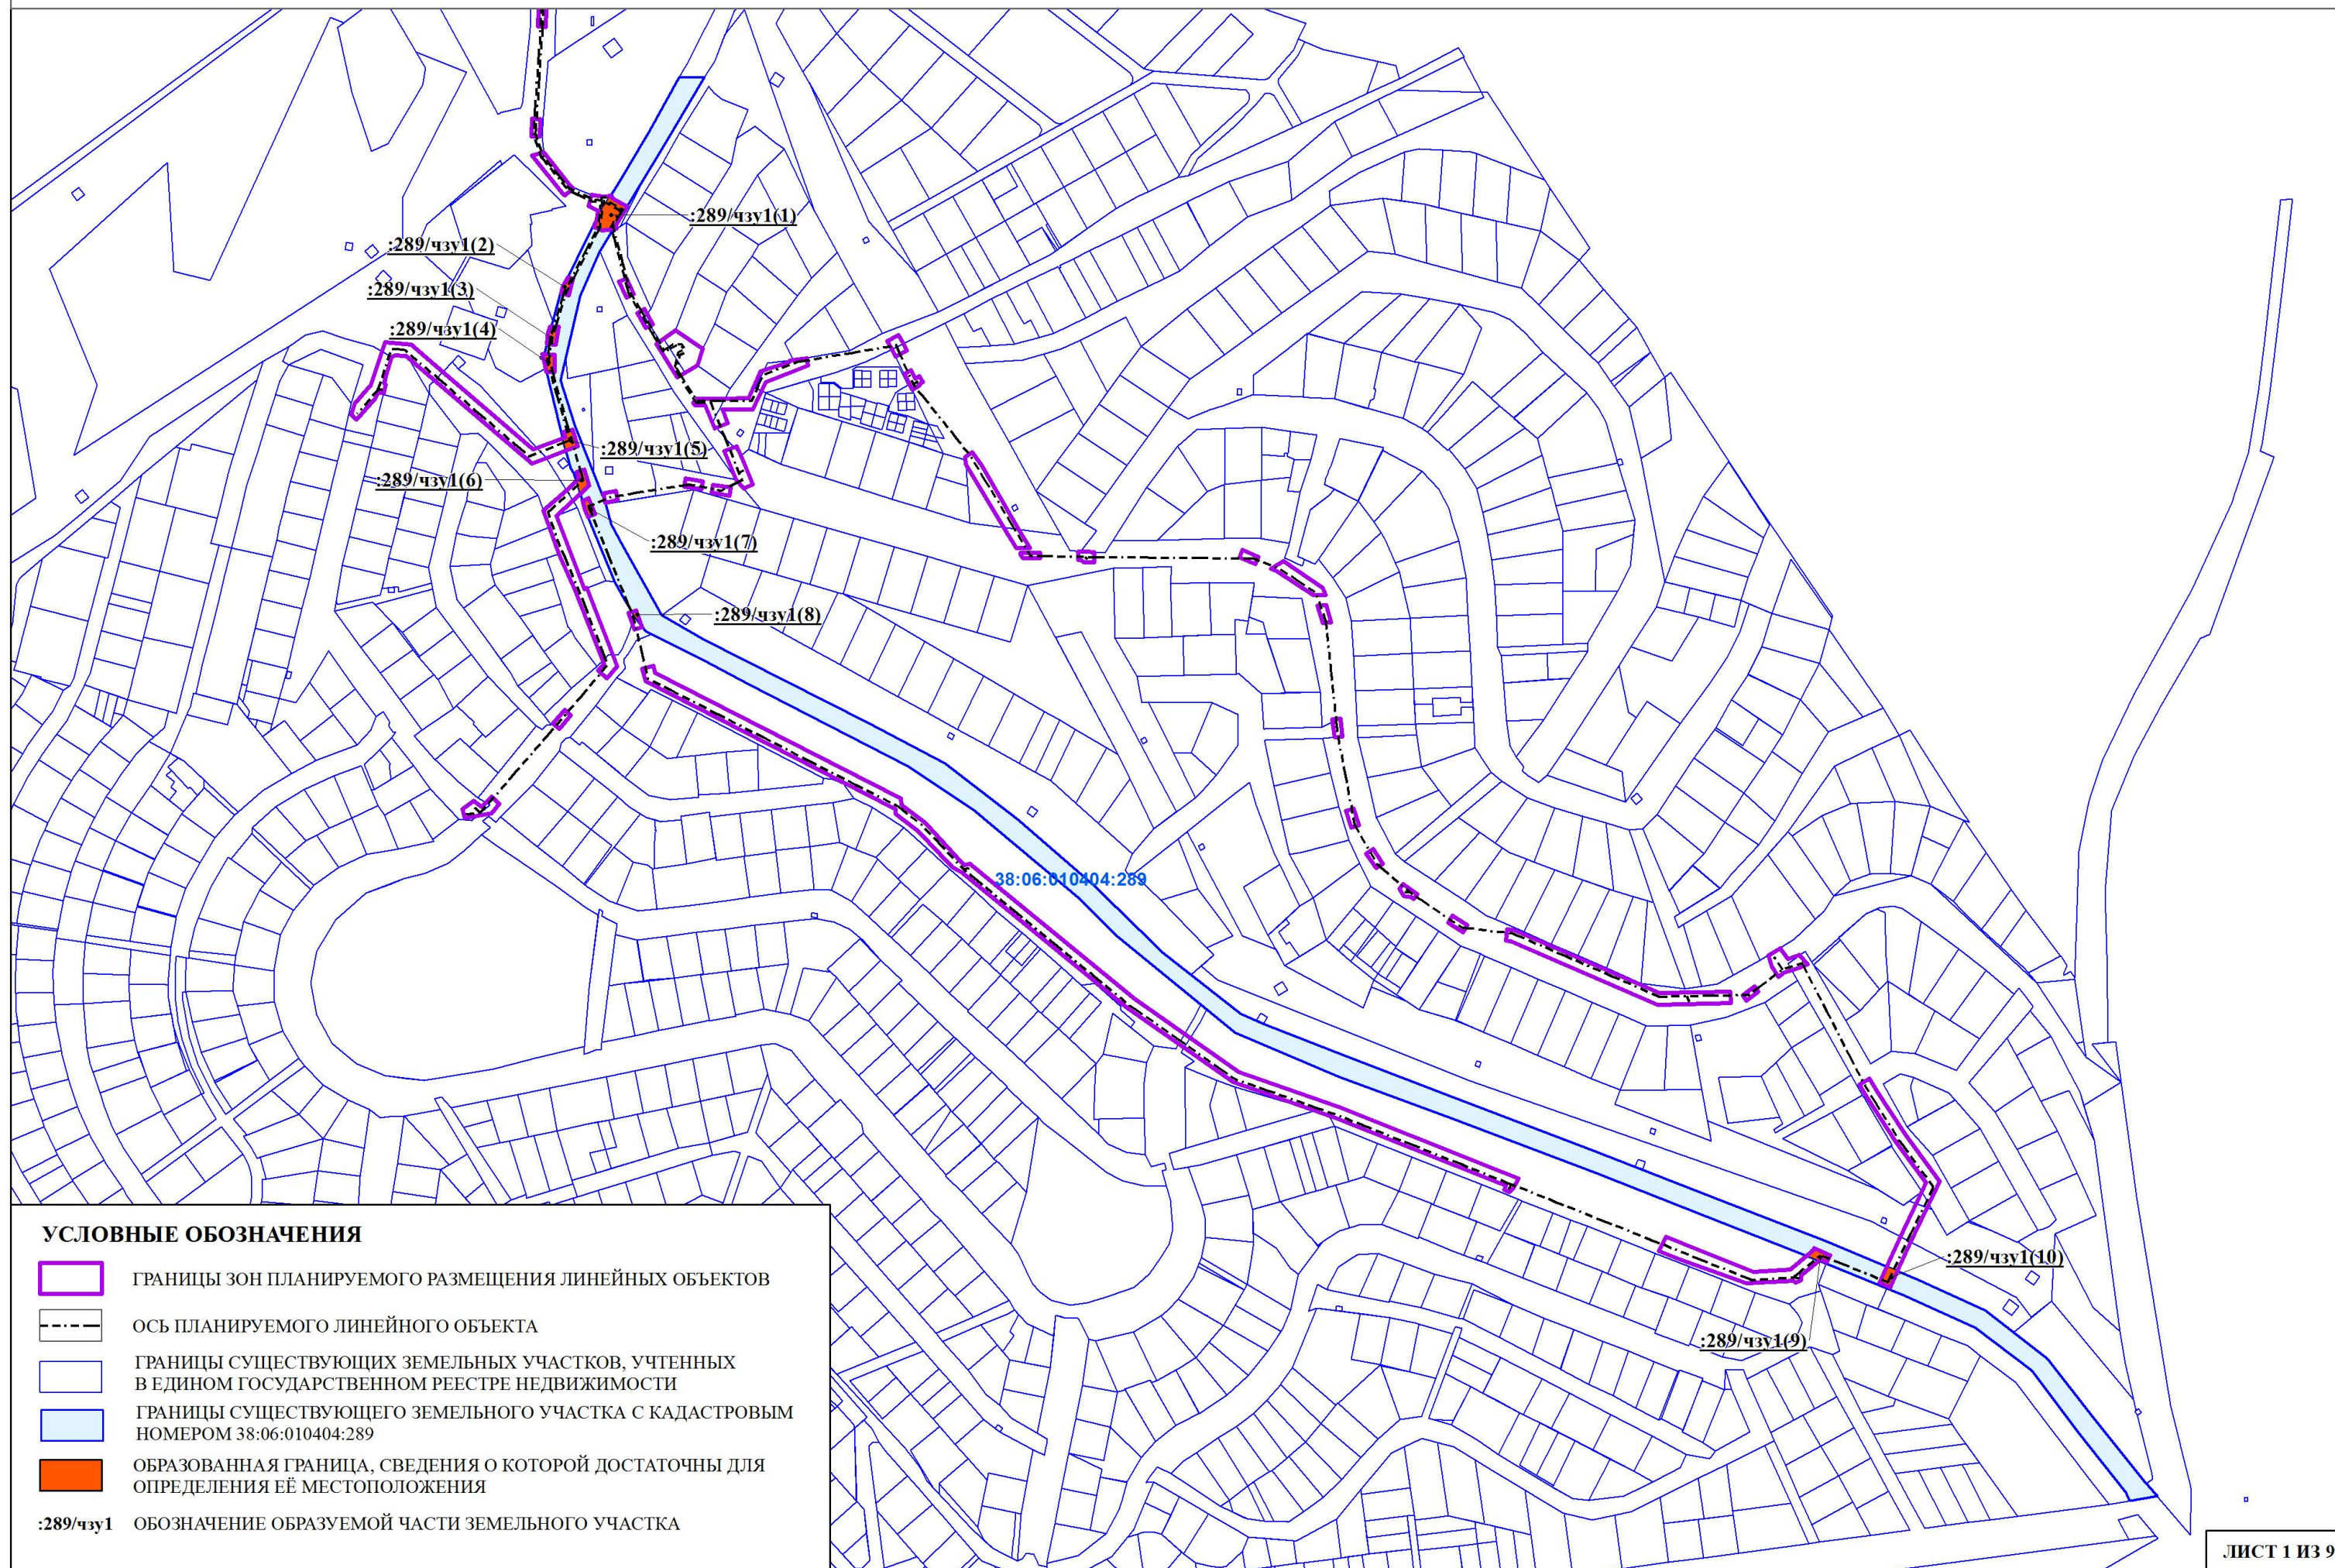


СХЕМА РАСПОЛОЖЕНИЯ ГРАНИЦ ПУБЛИЧНОГО СЕРВИТУТА НА КАДАСТРОВОМ ПЛАНЕ.

КАДАСТРОВЫЙ НОМЕР ЗЕМЕЛЬНОГО УЧАСТКА 38:06:010404:289

МАСШТАБ 1:5000

0 50 100 200
МЕТРЫ




УСЛОВНЫЕ ОБОЗНАЧЕНИЯ

-  ГРАНИЦЫ ЗОН ПЛАНИРУЕМОГО РАЗМЕЩЕНИЯ ЛИНЕЙНЫХ ОБЪЕКТОВ
-  ОСЬ ПЛАНИРУЕМОГО ЛИНЕЙНОГО ОБЪЕКТА
-  ГРАНИЦЫ СУЩЕСТВУЮЩИХ ЗЕМЕЛЬНЫХ УЧАСТКОВ, УЧТЕННЫХ В ЕДИНОМ ГОСУДАРСТВЕННОМ РЕЕСТРЕ НЕДВИЖИМОСТИ
-  ГРАНИЦЫ СУЩЕСТВУЮЩЕГО ЗЕМЕЛЬНОГО УЧАСТКА С КАДАСТРОВЫМ НОМЕРОМ 38:06:010404:289
-  ОБРАЗОВАННАЯ ГРАНИЦА, СВЕДЕНИЯ О КОТОРОЙ ДОСТАТОЧНЫ ДЛЯ ОПРЕДЕЛЕНИЯ ЕЁ МЕСТОПОЛОЖЕНИЯ
-  :289/чзв1 ОБОЗНАЧЕНИЕ ОБРАЗУЕМОЙ ЧАСТИ ЗЕМЕЛЬНОГО УЧАСТКА



**СХЕМА РАСПОЛОЖЕНИЯ ГРАНИЦ ПУБЛИЧНОГО СЕРВИТУТА НА КАДАСТРОВОМ ПЛАНЕ.
КАДАСТРОВЫЙ НОМЕР ЗЕМЕЛЬНОГО УЧАСТКА 38:06:010404:289**


МАСШТАБ 1:500

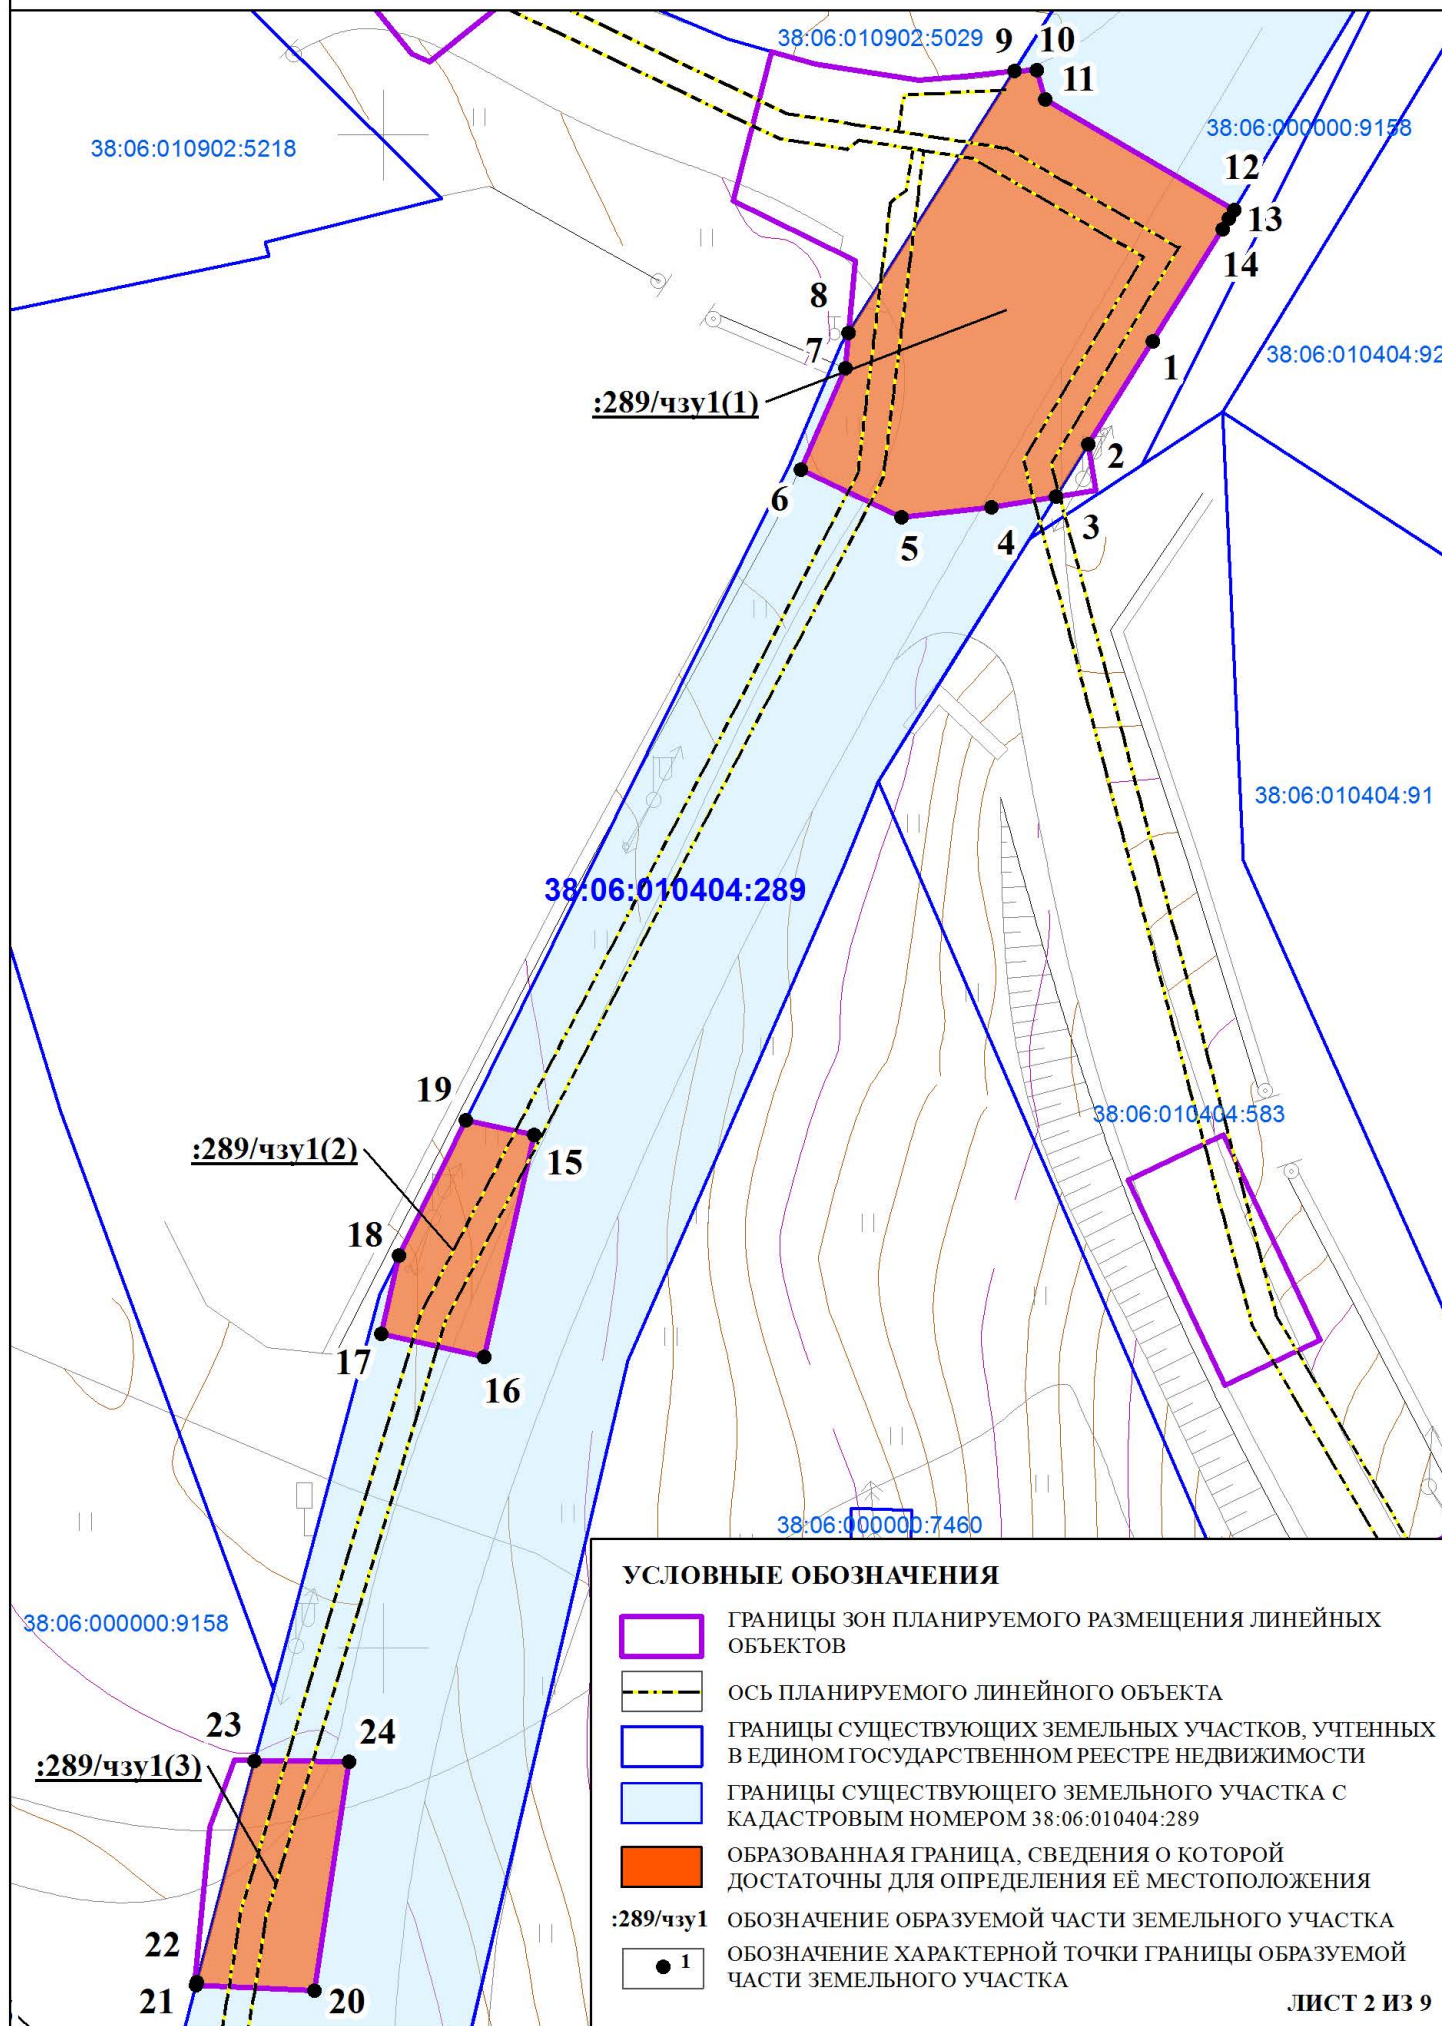



**СХЕМА РАСПОЛОЖЕНИЯ ГРАНИЦ ПУБЛИЧНОГО СЕРВИТУТА НА КАДАСТРОВОМ ПЛАНЕ.
КАДАСТРОВЫЙ НОМЕР ЗЕМЕЛЬНОГО УЧАСТКА 38:06:010404:289**

МАСШТАБ 1:500

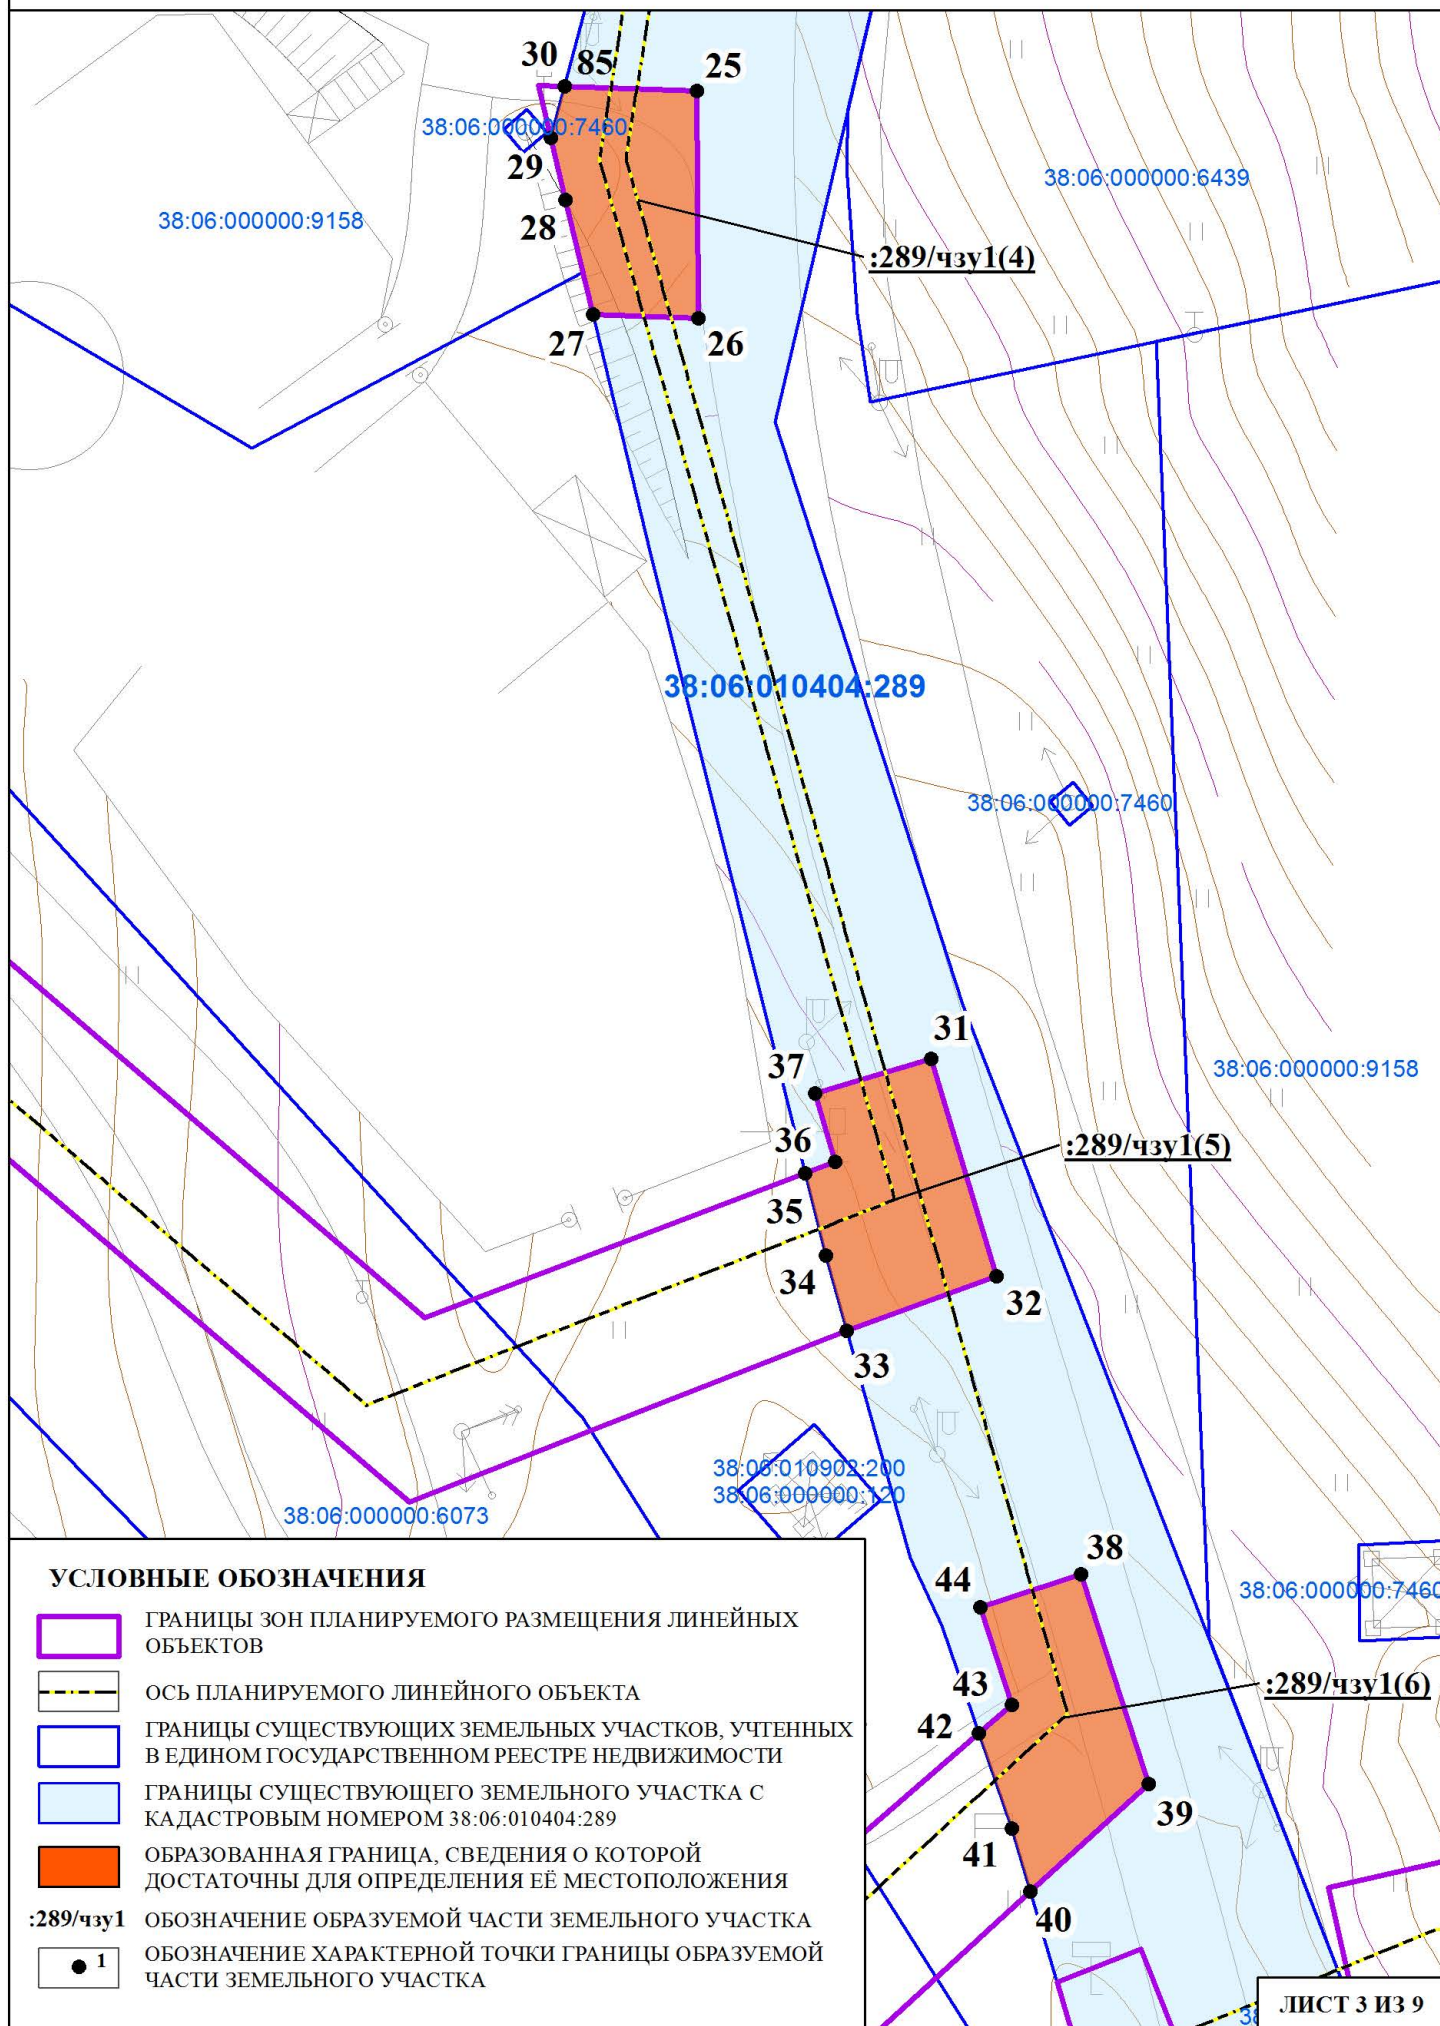


УСЛОВНЫЕ ОБОЗНАЧЕНИЯ

-  ГРАНИЦЫ ЗОН ПЛАНИРУЕМОГО РАЗМЕЩЕНИЯ ЛИНЕЙНЫХ ОБЪЕКТОВ
-  ОСЬ ПЛАНИРУЕМОГО ЛИНЕЙНОГО ОБЪЕКТА
-  ГРАНИЦЫ СУЩЕСТВУЮЩИХ ЗЕМЕЛЬНЫХ УЧАСТКОВ, УЧТЕННЫХ В ЕДИНОМ ГОСУДАРСТВЕННОМ РЕЕСТРЕ НЕДВИЖИМОСТИ
-  ГРАНИЦЫ СУЩЕСТВУЮЩЕГО ЗЕМЕЛЬНОГО УЧАСТКА С КАДАСТРОВЫМ НОМЕРОМ 38:06:010404:289
-  ОБРАЗОВАННАЯ ГРАНИЦА, СВЕДЕНИЯ О КОТОРОЙ ДОСТАТОЧНЫ ДЛЯ ОПРЕДЕЛЕНИЯ ЕЁ МЕСТОПОЛОЖЕНИЯ
-  :289/чзy1 ОБОЗНАЧЕНИЕ ОБРАЗУЕМОЙ ЧАСТИ ЗЕМЕЛЬНОГО УЧАСТКА
-  ● 1 ОБОЗНАЧЕНИЕ ХАРАКТЕРНОЙ ТОЧКИ ГРАНИЦЫ ОБРАЗУЕМОЙ ЧАСТИ ЗЕМЕЛЬНОГО УЧАСТКА




**СХЕМА РАСПОЛОЖЕНИЯ ГРАНИЦ ПУБЛИЧНОГО СЕРВИТУТА НА КАДАСТРОВОМ ПЛАНЕ.
КАДАСТРОВЫЙ НОМЕР ЗЕМЕЛЬНОГО УЧАСТКА 38:06:010404:289**

МАСШТАБ 1:500

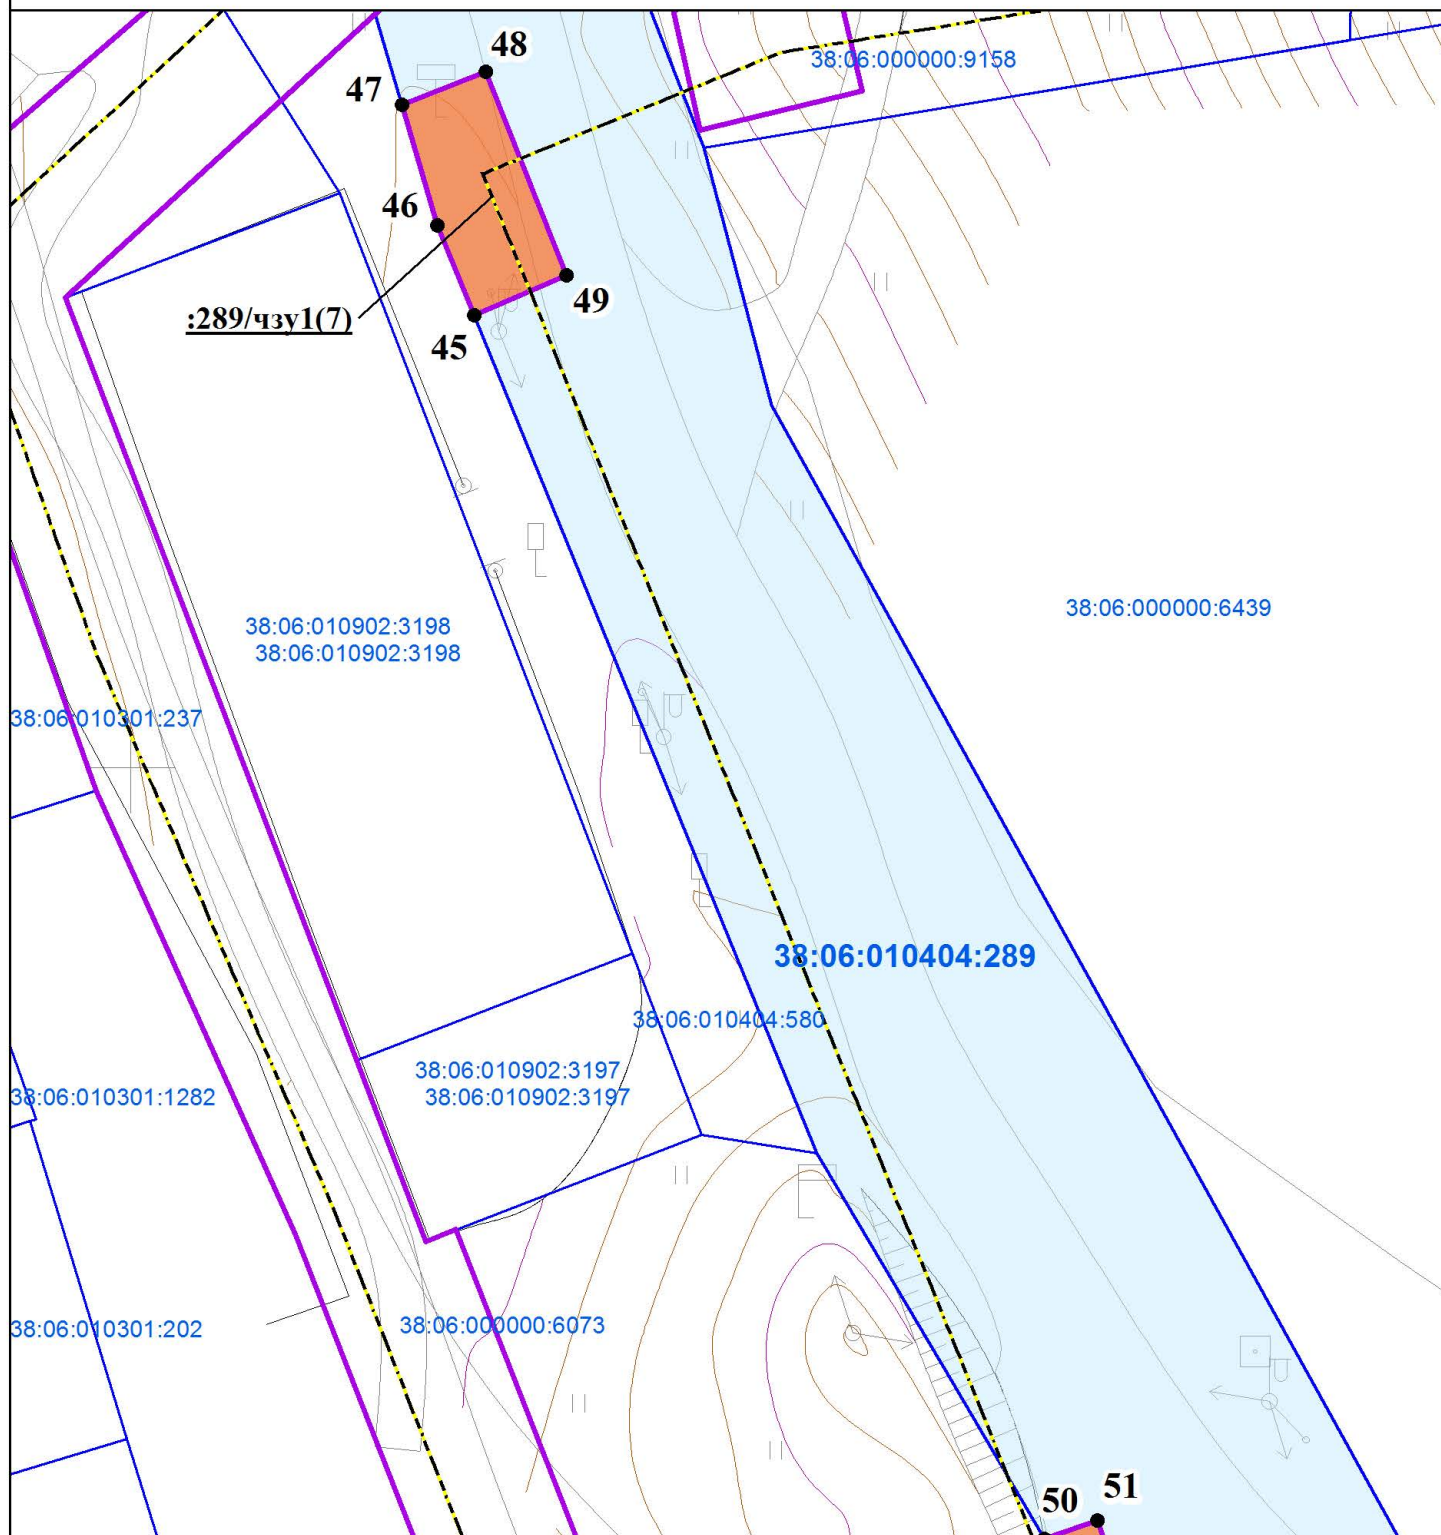

УСЛОВНЫЕ ОБОЗНАЧЕНИЯ

-  ГРАНИЦЫ ЗОН ПЛАНИРУЕМОГО РАЗМЕЩЕНИЯ ЛИНЕЙНЫХ ОБЪЕКТОВ
-  ОСЬ ПЛАНИРУЕМОГО ЛИНЕЙНОГО ОБЪЕКТА
-  ГРАНИЦЫ СУЩЕСТВУЮЩИХ ЗЕМЕЛЬНЫХ УЧАСТКОВ, УЧТЕННЫХ В ЕДИНОМ ГОСУДАРСТВЕННОМ РЕЕСТРЕ НЕДВИЖИМОСТИ
-  ГРАНИЦЫ СУЩЕСТВУЮЩЕГО ЗЕМЕЛЬНОГО УЧАСТКА С КАДАСТРОВЫМ НОМЕРОМ 38:06:010404:289
-  ОБРАЗОВАННАЯ ГРАНИЦА, СВЕДЕНИЯ О КОТОРОЙ ДОСТАТОЧНЫ ДЛЯ ОПРЕДЕЛЕНИЯ ЕЁ МЕСТОПОЛОЖЕНИЯ
-  :289/чзү1 ОБОЗНАЧЕНИЕ ОБРАЗУЕМОЙ ЧАСТИ ЗЕМЕЛЬНОГО УЧАСТКА
-  1 ОБОЗНАЧЕНИЕ ХАРАКТЕРНОЙ ТОЧКИ ГРАНИЦЫ ОБРАЗУЕМОЙ ЧАСТИ ЗЕМЕЛЬНОГО УЧАСТКА

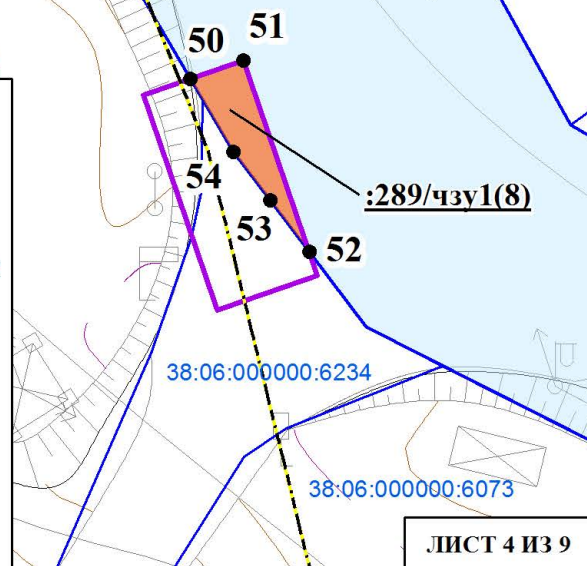



**СХЕМА РАСПОЛОЖЕНИЯ ГРАНИЦ ПУБЛИЧНОГО СЕРВИТУТА НА КАДАСТРОВОМ ПЛАНЕ.
КАДАСТРОВЫЙ НОМЕР ЗЕМЕЛЬНОГО УЧАСТКА 38:06:010404:289**

МАСШТАБ 1:500

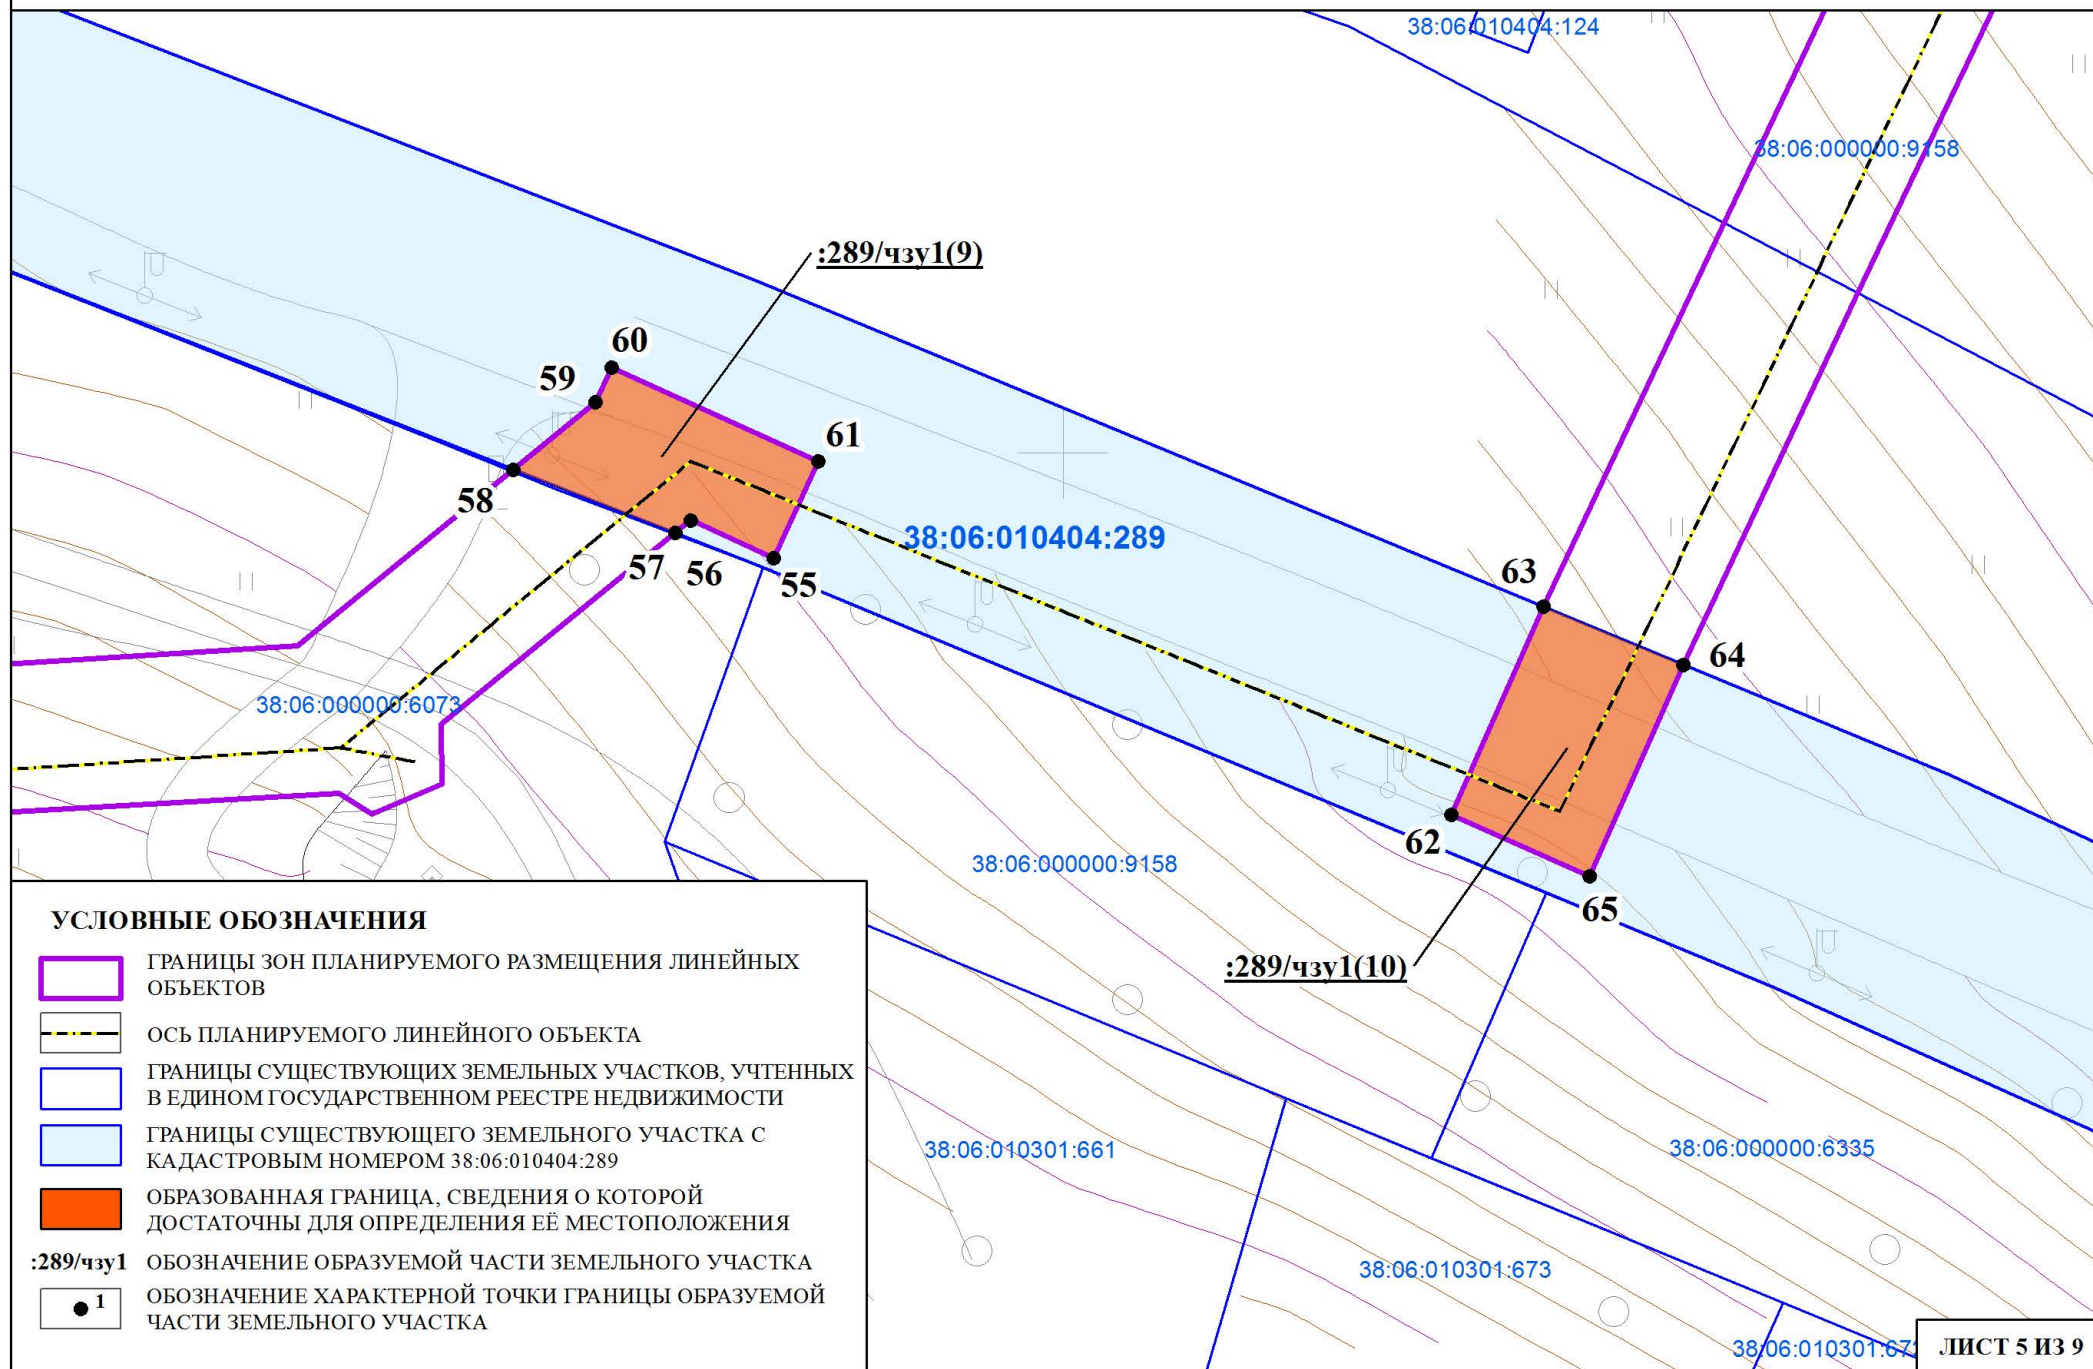


Схема расположения границ публичного сервитута на кадастровом плане

Кадастровый номер земельного участка: 38:06:010404:289 в рамках единого землепользования 38:06:000000:104		
Категория земель: Земли промышленности, энергетики, транспорта, связи, радиовещания, телевидения, информатики, земли для обеспечения космической деятельности, земли обороны, безопасности и земли иного специального назначения		
Вид разрешенного использования: Для эксплуатации автомобильной дороги		
Правообладатель: Собственность - Иркутская область		
Площадь земельного участка: 34 370 м²		
Площадь испрашиваемой части (:289/чзу1(1)) земельного участка 1481 (465) м²		
Обозначение характерных точек границ	Координаты, м	
	X	Y
1	2	3
1	377086,36	3334650,83
2	377079,53	3334646,57
3	377076,09	3334644,42
4	377075,39	3334640,16
5	377074,73	3334634,24
6	377077,88	3334627,55
7	377084,57	3334630,49
8	377086,92	3334630,72
9	377104,24	3334641,69
10	377104,26	3334643,14
11	377102,34	3334643,71
12	377095,06	3334656,22
13	377094,48	3334655,87
14	377093,77	3334655,44
1	377086,36	3334650,83
Площадь испрашиваемой части (:289/чзу1(2)) земельного участка 1481 (93) м²		
Обозначение характерных точек границ	Координаты, м	
	X	Y
1	2	3
15	377033,89	3334609,94
16	377019,25	3334606,66
17	377020,78	3334599,83
18	377025,91	3334600,99
19	377034,86	3334605,41
15	377033,89	3334609,94

Площадь испрашиваемой части (:289/чзу1(3)) земельного участка 1481 (106) м²		
Обозначение характерных точек границ	Координаты, м	
	X	Y
1	2	3
20	376977,35	3334595,44
21	376977,70	3334587,63
22	376977,89	3334587,68
23	376992,53	3334591,48
24	376992,49	3334597,71
20	376977,35	3334595,44
Площадь испрашиваемой части (:289/чзу1(4)) земельного участка 1481 (128) м²		
Обозначение характерных точек границ	Координаты, м	
	X	Y
1	2	3
25	376968,80	3334594,11
26	376953,79	3334594,18
27	376954,03	3334587,25
28	376961,60	3334585,44
29	376965,70	3334584,46
30	376969,10	3334585,36
25	376968,80	3334594,11
Площадь испрашиваемой части (:289/чзу1(5)) земельного участка 1481 (148) м²		
Обозначение характерных точек границ	Координаты, м	
	X	Y
1	2	3
31	376904,83	3334609,58
32	376890,47	3334613,92
33	376886,84	3334604,00
34	376891,81	3334602,61
35	376897,24	3334601,26
36	376898,00	3334603,26
37	376902,53	3334601,94
31	376904,83	3334609,58
Площадь испрашиваемой части (:289/чзу1(6)) земельного участка 1481 (141) м²		
Обозначение характерных точек границ	Координаты, м	
	X	Y
1	2	3
38	376870,75	3334619,49
39	376856,92	3334623,97
40	376849,77	3334616,15
41	376853,97	3334614,91

Обозначение характерных точек границ	Координаты, м	
	X	Y
1	2	3
42	376860,26	3334612,75
43	376862,15	3334614,92
44	376868,59	3334612,83
38	376870,75	3334619,49
Площадь испрашиваемой части (:289/чзу1(7)) земельного участка 1481 (94) м²		
Обозначение характерных точек границ	Координаты, м	
	X	Y
1	2	3
45	376829,87	3334622,70
46	376835,84	3334620,26
47	376843,81	3334617,91
48	376845,98	3334623,45
49	376832,54	3334628,77
45	376829,87	3334622,70
Площадь испрашиваемой части (:289/чзу1(8)) земельного участка 1481 (27) м²		
Обозначение характерных точек границ	Координаты, м	
	X	Y
1	2	3
50	376748,99	3334660,38
51	376750,20	3334663,87
52	376737,55	3334668,23
53	376740,98	3334665,64
54	376744,17	3334663,22
50	376748,99	3334660,38
Площадь испрашиваемой части (:289/чзу1(9)) земельного участка 1481 (127) м²		
Обозначение характерных точек границ	Координаты, м	
	X	Y
1	2	3
55	376193,06	3335680,88
56	376195,56	3335675,38
57	376194,70	3335674,35
58	376198,90	3335663,67
59	376203,33	3335669,08
60	376205,66	3335670,14
61	376199,43	3335683,79
55	376193,06	3335680,88

Площадь испрашиваемой части (:289/чзу1(10)) земельного участка 1481 (152) м²		
Обозначение характерных точек границ	Координаты, м	
	X	Y
1	2	3
62	376176,08	3335725,63
63	376189,85	3335731,72
64	376186,01	3335740,99
65	376172,03	3335734,79
62	376176,08	3335725,63
Система координат МСК 38 (Зона 3)		