




**СХЕМА РАСПОЛОЖЕНИЯ ГРАНИЦ ПУБЛИЧНОГО СЕРВИТУТА НА КАДАСТРОВОМ ПЛАНЕ.
КАДАСТРОВЫЙ НОМЕР ЗЕМЕЛЬНОГО УЧАСТКА 38:06:000000:9158**

МАСШТАБ 1:500

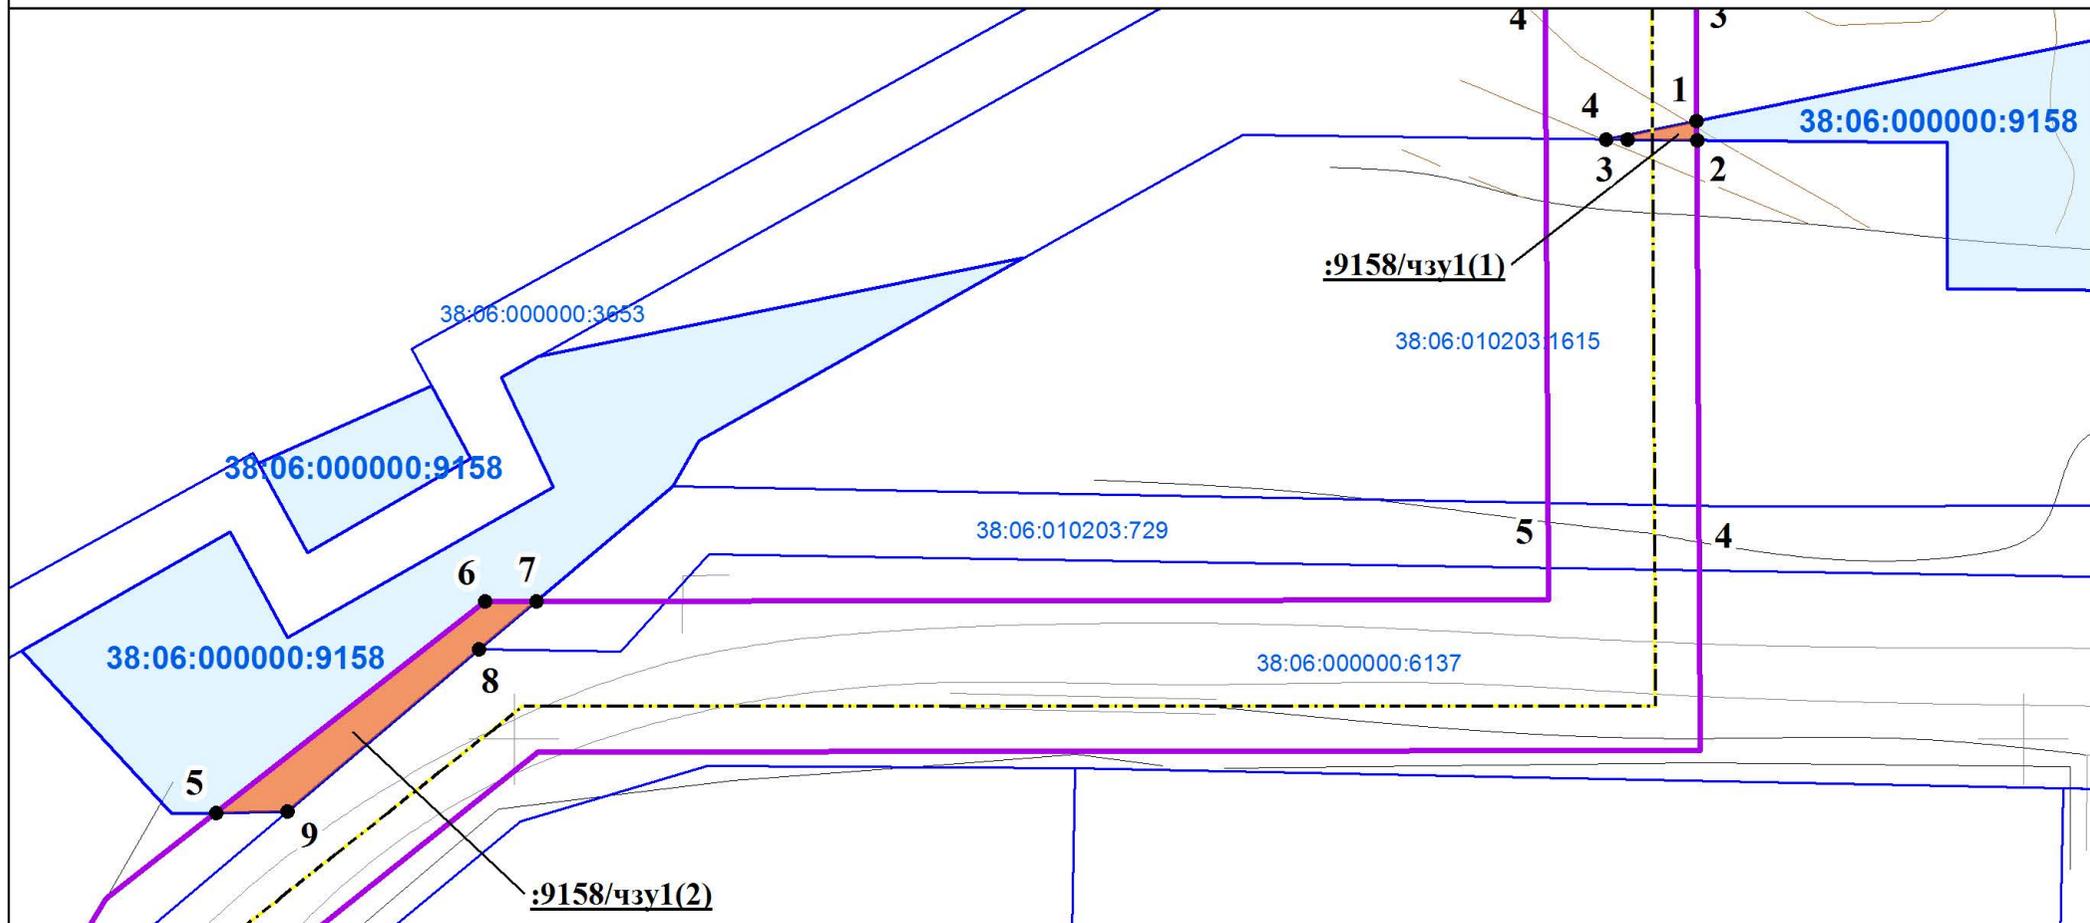


УСЛОВНЫЕ ОБОЗНАЧЕНИЯ

-  ГРАНИЦЫ ЗОН ПЛАНИРУЕМОГО РАЗМЕЩЕНИЯ ЛИНЕЙНЫХ ОБЪЕКТОВ
-  ОСЬ ПЛАНИРУЕМОГО ЛИНЕЙНОГО ОБЪЕКТА
-  ГРАНИЦЫ СУЩЕСТВУЮЩИХ ЗЕМЕЛЬНЫХ УЧАСТКОВ, УЧТЕННЫХ В ЕДИННОМ ГОСУДАРСТВЕННОМ РЕЕСТРЕ НЕДВИЖИМОСТИ
-  ГРАНИЦЫ СУЩЕСТВУЮЩЕГО ЗЕМЕЛЬНОГО УЧАСТКА С КАДАСТРОВЫМ НОМЕРОМ 38:06:000000:9158
-  ОБРАЗОВАННАЯ ГРАНИЦА, СВЕДЕНИЯ О КОТОРОЙ ДОСТАТОЧНЫ ДЛЯ ОПРЕДЕЛЕНИЯ ЕЁ МЕСТОПОЛОЖЕНИЯ
- :9158/чзy1** ОБОЗНАЧЕНИЕ ОБРАЗУЕМОЙ ЧАСТИ ЗЕМЕЛЬНОГО УЧАСТКА
-  1 ОБОЗНАЧЕНИЕ ХАРАКТЕРНОЙ ТОЧКИ ГРАНИЦЫ ОБРАЗУЕМОЙ ЧАСТИ ЗЕМЕЛЬНОГО УЧАСТКА



**СХЕМА РАСПОЛОЖЕНИЯ ГРАНИЦ ПУБЛИЧНОГО СЕРВИТУТА НА КАДАСТРОВОМ ПЛАНЕ.
КАДАСТРОВЫЙ НОМЕР ЗЕМЕЛЬНОГО УЧАСТКА 38:06:000000:9158**


МАСШТАБ 1:500

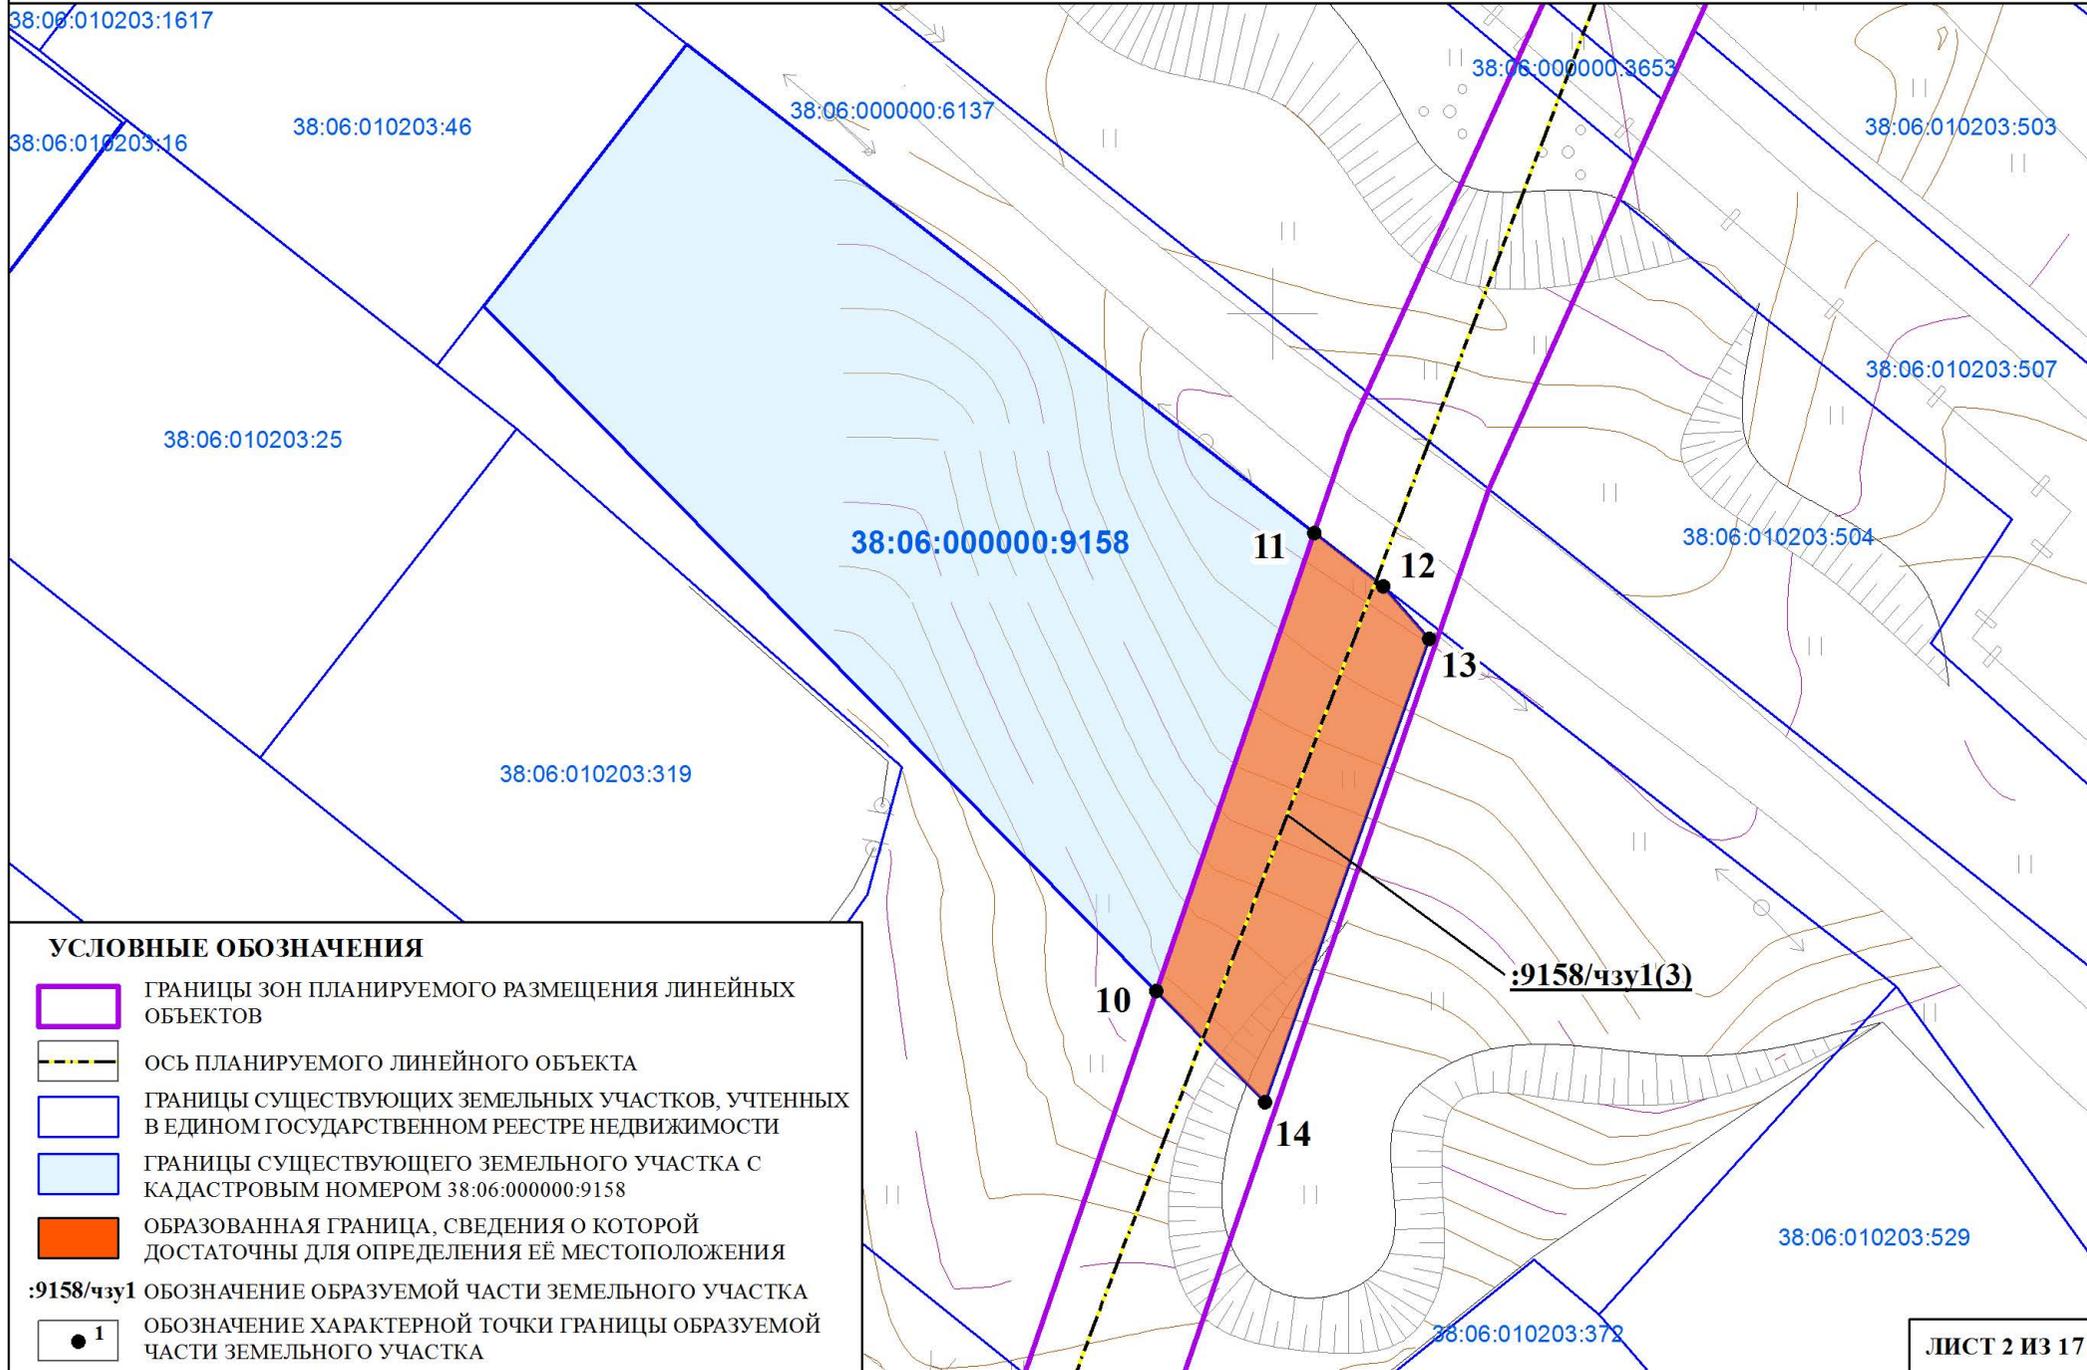



**СХЕМА РАСПОЛОЖЕНИЯ ГРАНИЦ ПУБЛИЧНОГО СЕРВИТУТА НА КАДАСТРОВОМ ПЛАНЕ.
КАДАСТРОВЫЙ НОМЕР ЗЕМЕЛЬНОГО УЧАСТКА 38:06:000000:9158**

МАСШТАБ 1:500

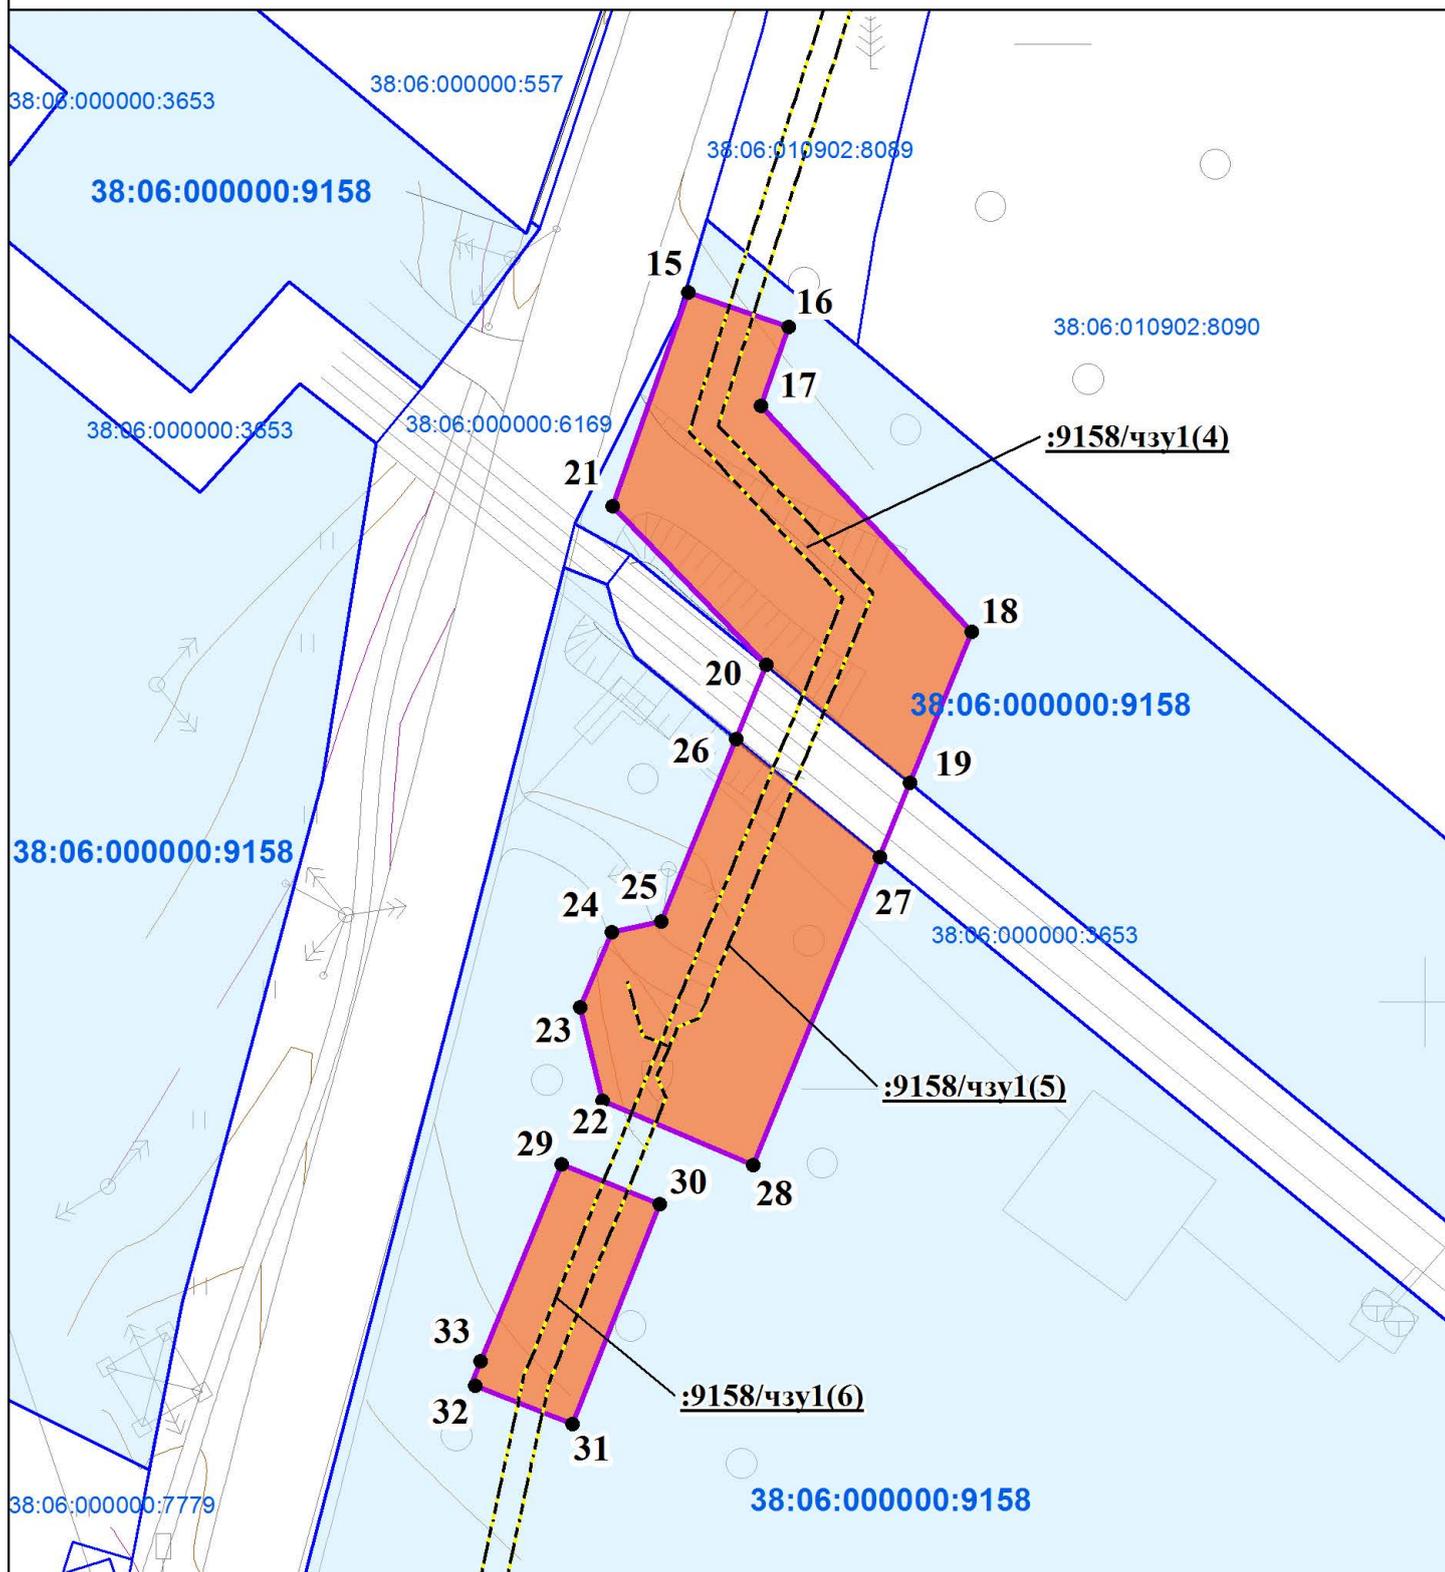


УСЛОВНЫЕ ОБОЗНАЧЕНИЯ

-  ГРАНИЦЫ ЗОН ПЛАНИРУЕМОГО РАЗМЕЩЕНИЯ ЛИНЕЙНЫХ ОБЪЕКТОВ
-  ОСЬ ПЛАНИРУЕМОГО ЛИНЕЙНОГО ОБЪЕКТА
-  ГРАНИЦЫ СУЩЕСТВУЮЩИХ ЗЕМЕЛЬНЫХ УЧАСТКОВ, УЧТЕННЫХ В ЕДИНОМ ГОСУДАРСТВЕННОМ РЕЕСТРЕ НЕДВИЖИМОСТИ
-  ГРАНИЦЫ СУЩЕСТВУЮЩЕГО ЗЕМЕЛЬНОГО УЧАСТКА С КАДАСТРОВЫМ НОМЕРОМ 38:06:000000:9158
-  ОБРАЗОВАННАЯ ГРАНИЦА, СВЕДЕНИЯ О КОТОРОЙ ДОСТАТОЧНЫ ДЛЯ ОПРЕДЕЛЕНИЯ ЕЁ МЕСТОПОЛОЖЕНИЯ
- :9158/чзy1** ОБОЗНАЧЕНИЕ ОБРАЗУЕМОЙ ЧАСТИ ЗЕМЕЛЬНОГО УЧАСТКА
-  ● 1 ОБОЗНАЧЕНИЕ ХАРАКТЕРНОЙ ТОЧКИ ГРАНИЦЫ ОБРАЗУЕМОЙ ЧАСТИ ЗЕМЕЛЬНОГО УЧАСТКА



**СХЕМА РАСПОЛОЖЕНИЯ ГРАНИЦ ПУБЛИЧНОГО СЕРВИТУТА НА КАДАСТРОВОМ ПЛАНЕ.
КАДАСТРОВЫЙ НОМЕР ЗЕМЕЛЬНОГО УЧАСТКА 38:06:000000:9158**

МАСШТАБ 1:500

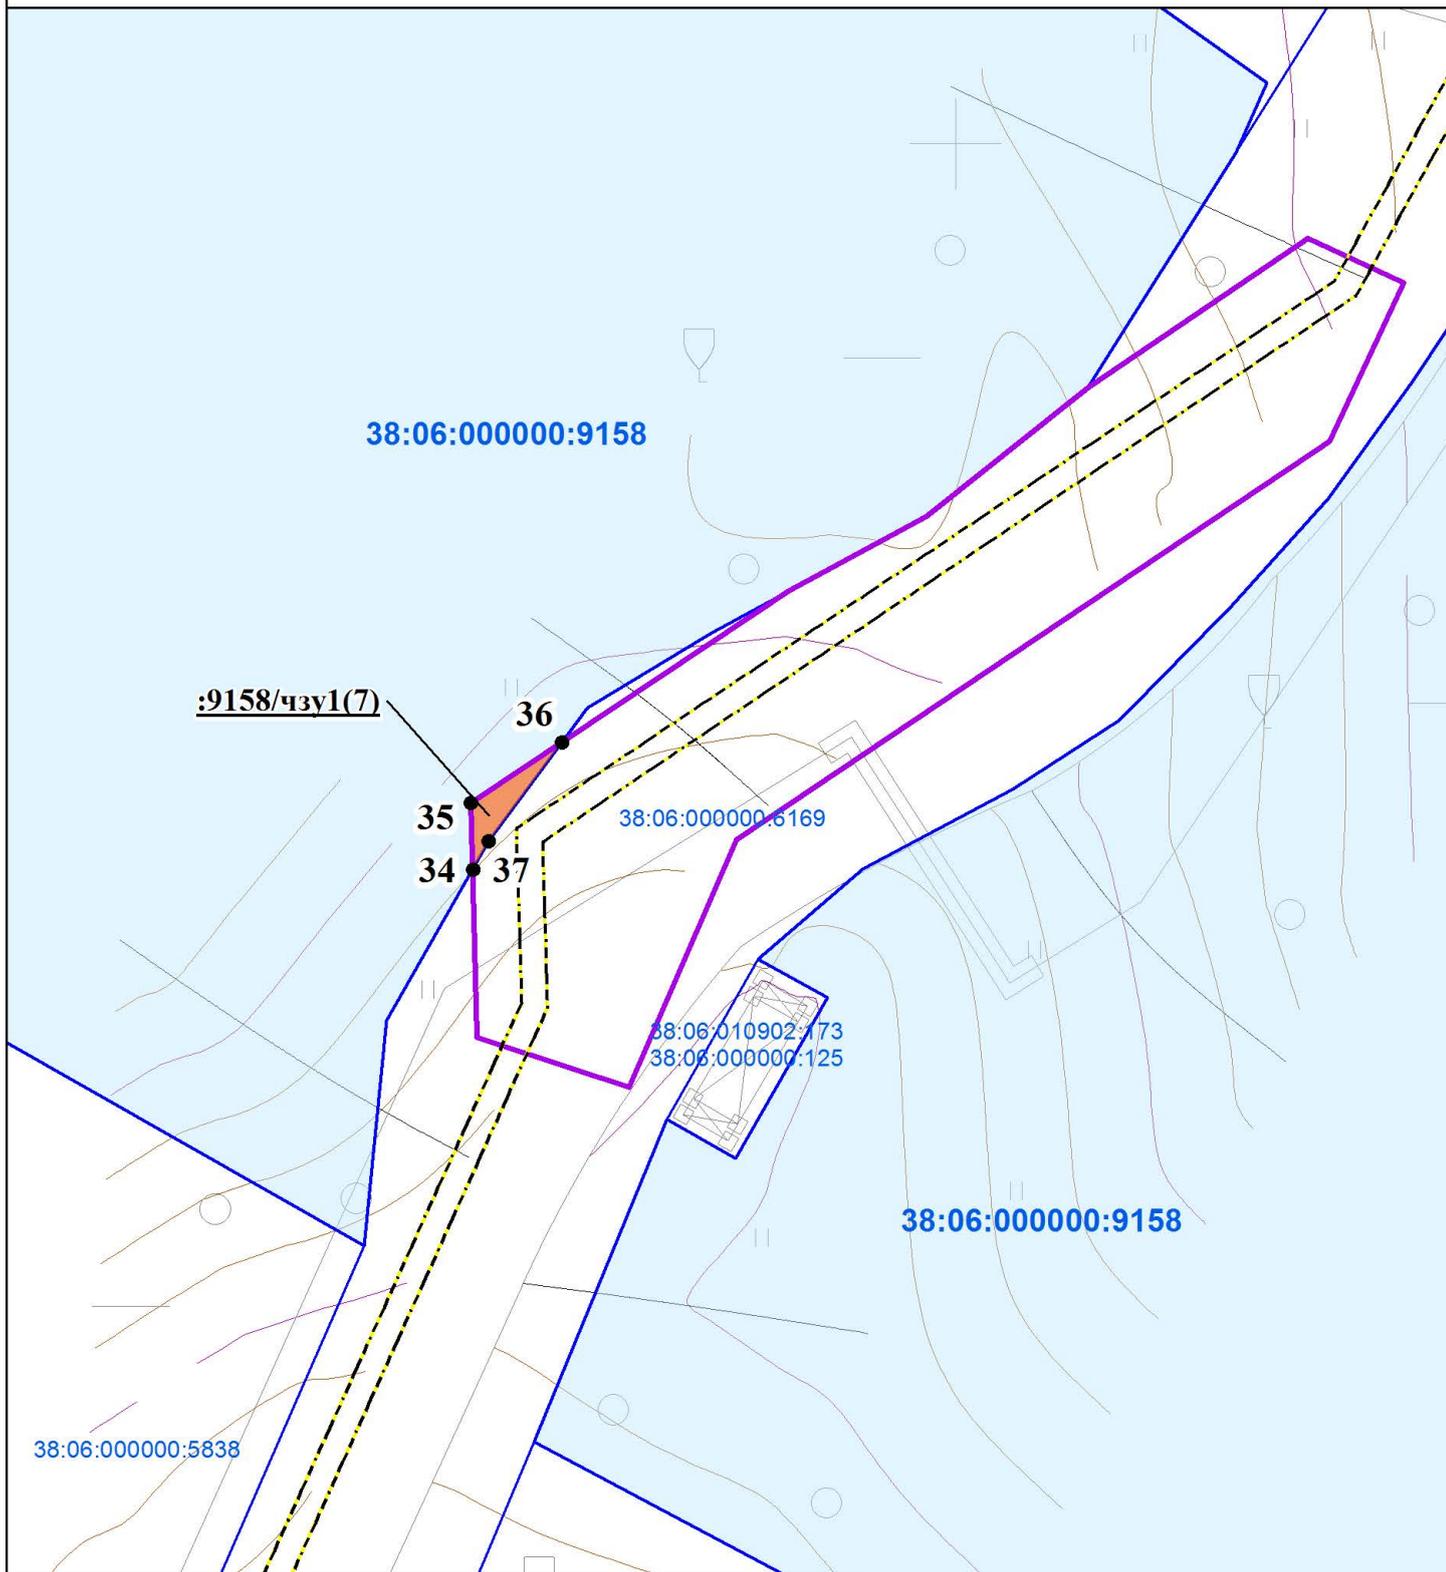

УСЛОВНЫЕ ОБОЗНАЧЕНИЯ


-  ГРАНИЦЫ ЗОН ПЛАНИРУЕМОГО РАЗМЕЩЕНИЯ ЛИНЕЙНЫХ ОБЪЕКТОВ
-  ОСЬ ПЛАНИРУЕМОГО ЛИНЕЙНОГО ОБЪЕКТА
-  ГРАНИЦЫ СУЩЕСТВУЮЩИХ ЗЕМЕЛЬНЫХ УЧАСТКОВ, УЧТЕННЫХ В ЕДИНОМ ГОСУДАРСТВЕННОМ РЕЕСТРЕ НЕДВИЖИМОСТИ
-  ГРАНИЦЫ СУЩЕСТВУЮЩЕГО ЗЕМЕЛЬНОГО УЧАСТКА С КАДАСТРОВЫМ НОМЕРОМ 38:06:000000:9158
-  ОБРАЗОВАННАЯ ГРАНИЦА, СВЕДЕНИЯ О КОТОРОЙ ДОСТАТОЧНЫ ДЛЯ ОПРЕДЕЛЕНИЯ ЕЁ МЕСТОПОЛОЖЕНИЯ
- :9158/чзy1** ОБОЗНАЧЕНИЕ ОБРАЗУЕМОЙ ЧАСТИ ЗЕМЕЛЬНОГО УЧАСТКА
-  **1** ОБОЗНАЧЕНИЕ ХАРАКТЕРНОЙ ТОЧКИ ГРАНИЦЫ ОБРАЗУЕМОЙ ЧАСТИ ЗЕМЕЛЬНОГО УЧАСТКА

38:06:010902:4412



**СХЕМА РАСПОЛОЖЕНИЯ ГРАНИЦ ПУБЛИЧНОГО СЕРВИТУТА НА КАДАСТРОВОМ ПЛАНЕ.
КАДАСТРОВЫЙ НОМЕР ЗЕМЕЛЬНОГО УЧАСТКА 38:06:000000:9158**

МАСШТАБ 1:500

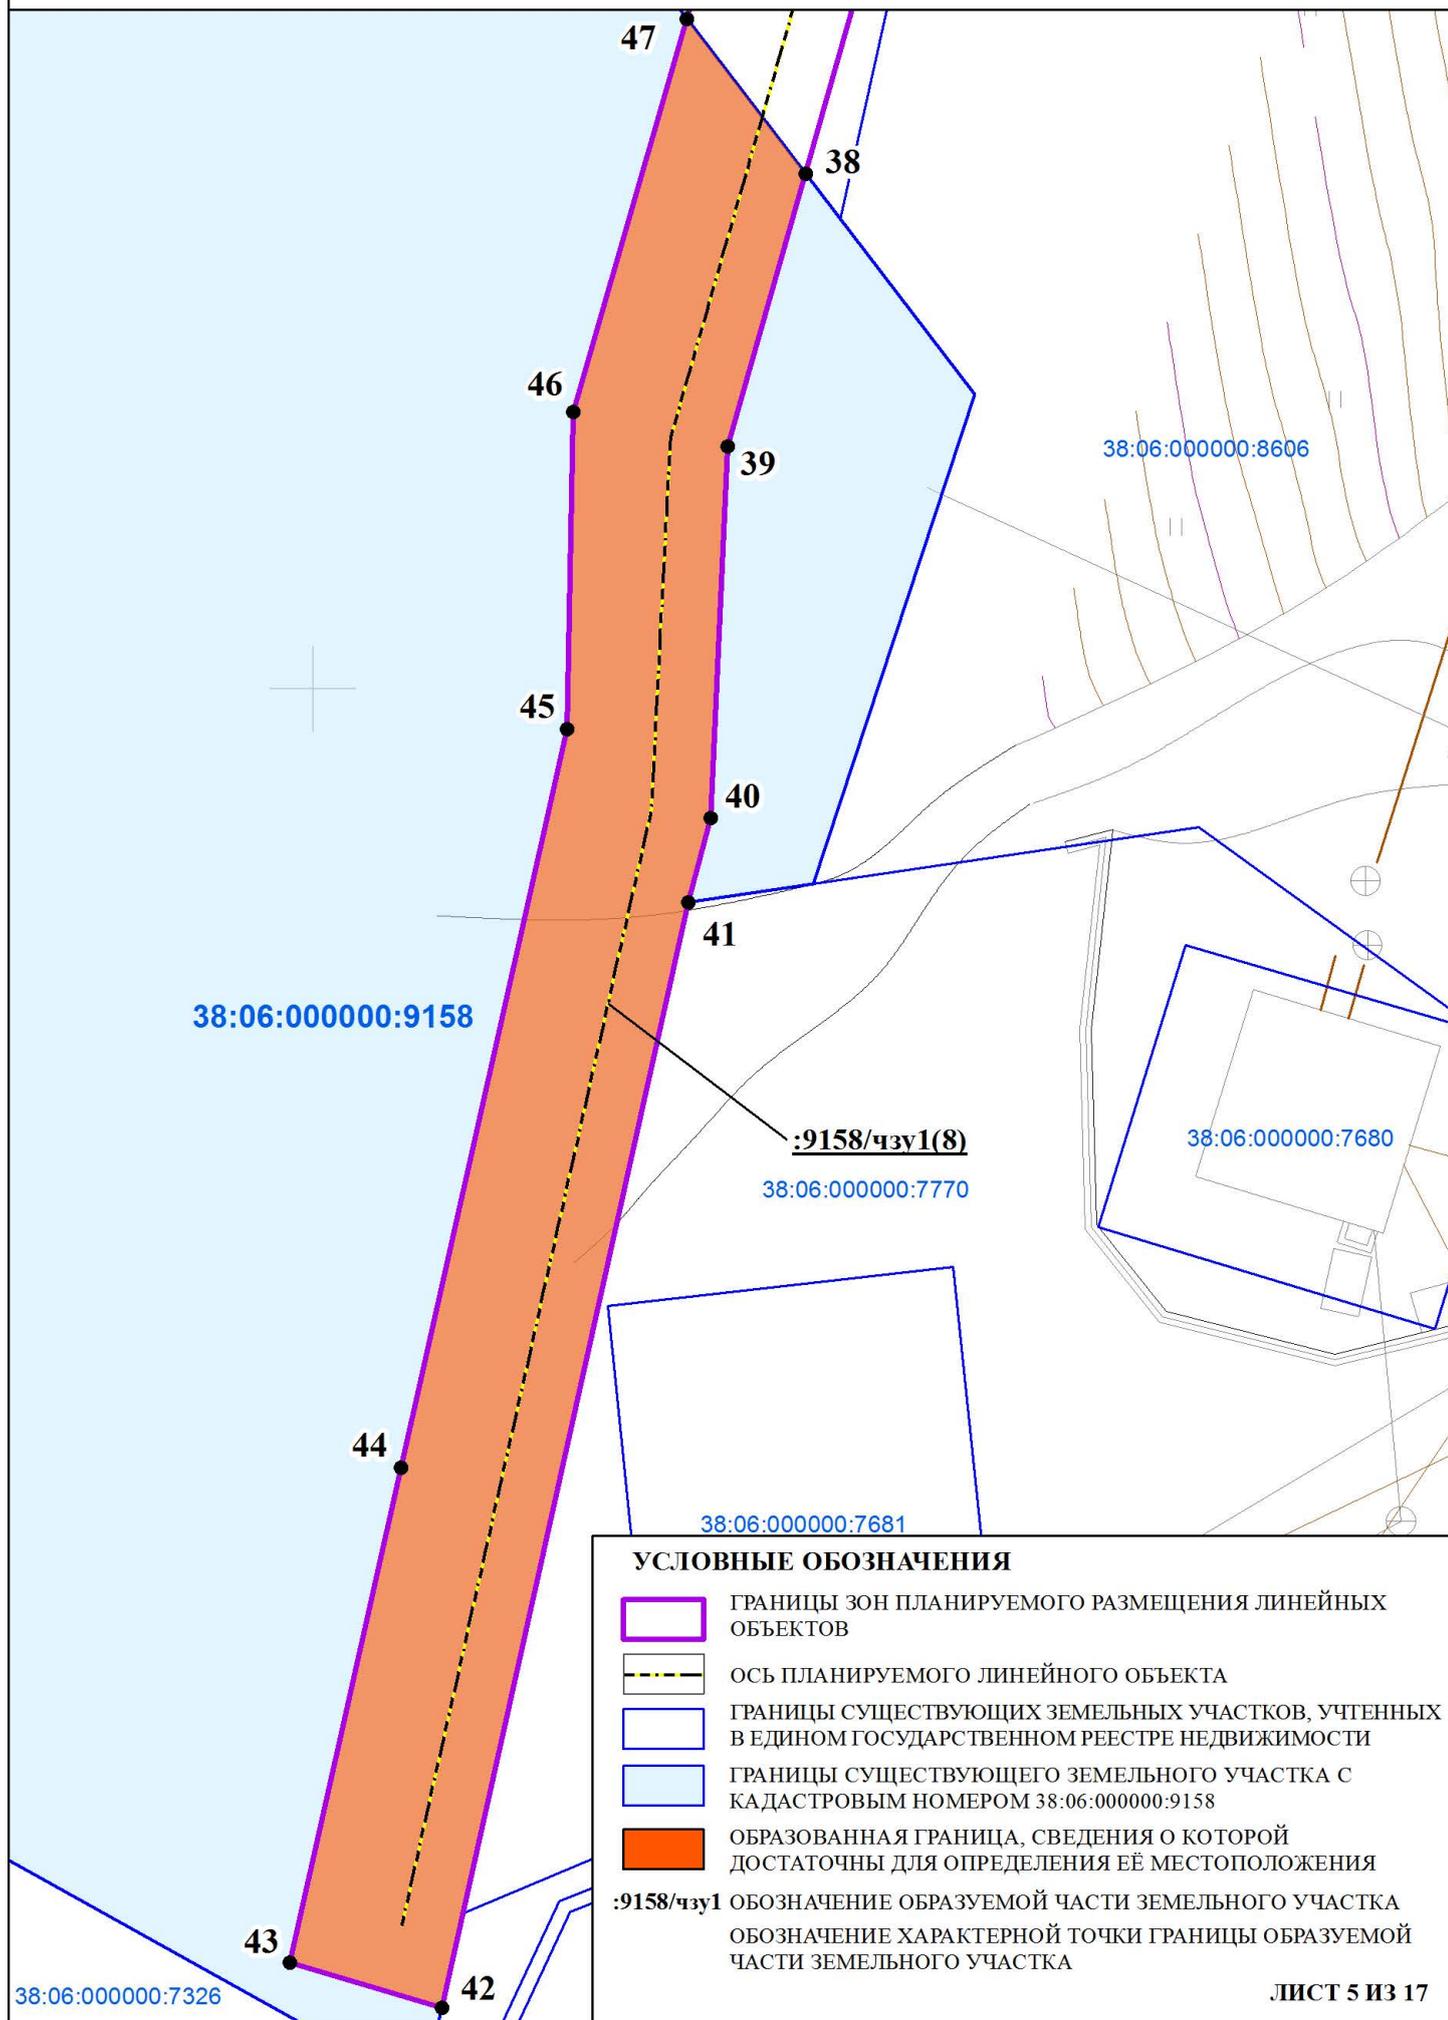


УСЛОВНЫЕ ОБОЗНАЧЕНИЯ

-  ГРАНИЦЫ ЗОН ПЛАНИРУЕМОГО РАЗМЕЩЕНИЯ ЛИНЕЙНЫХ ОБЪЕКТОВ
-  ОСЬ ПЛАНИРУЕМОГО ЛИНЕЙНОГО ОБЪЕКТА
-  ГРАНИЦЫ СУЩЕСТВУЮЩИХ ЗЕМЕЛЬНЫХ УЧАСТКОВ, УЧТЕННЫХ В ЕДИНОМ ГОСУДАРСТВЕННОМ РЕЕСТРЕ НЕДВИЖИМОСТИ
-  ГРАНИЦЫ СУЩЕСТВУЮЩЕГО ЗЕМЕЛЬНОГО УЧАСТКА С КАДАСТРОВЫМ НОМЕРОМ 38:06:000000:9158
-  ОБРАЗОВАННАЯ ГРАНИЦА, СВЕДЕНИЯ О КОТОРОЙ ДОСТАТОЧНЫ ДЛЯ ОПРЕДЕЛЕНИЯ ЕЁ МЕСТОПОЛОЖЕНИЯ
-  :9158/чзy1 ОБОЗНАЧЕНИЕ ОБРАЗУЕМОЙ ЧАСТИ ЗЕМЕЛЬНОГО УЧАСТКА
-  ОБОЗНАЧЕНИЕ ХАРАКТЕРНОЙ ТОЧКИ ГРАНИЦЫ ОБРАЗУЕМОЙ ЧАСТИ ЗЕМЕЛЬНОГО УЧАСТКА



**СХЕМА РАСПОЛОЖЕНИЯ ГРАНИЦ ПУБЛИЧНОГО СЕРВИТУТА НА КАДАСТРОВОМ ПЛАНЕ.
КАДАСТРОВЫЙ НОМЕР ЗЕМЕЛЬНОГО УЧАСТКА 38:06:000000:9158**

МАСШТАБ 1:500

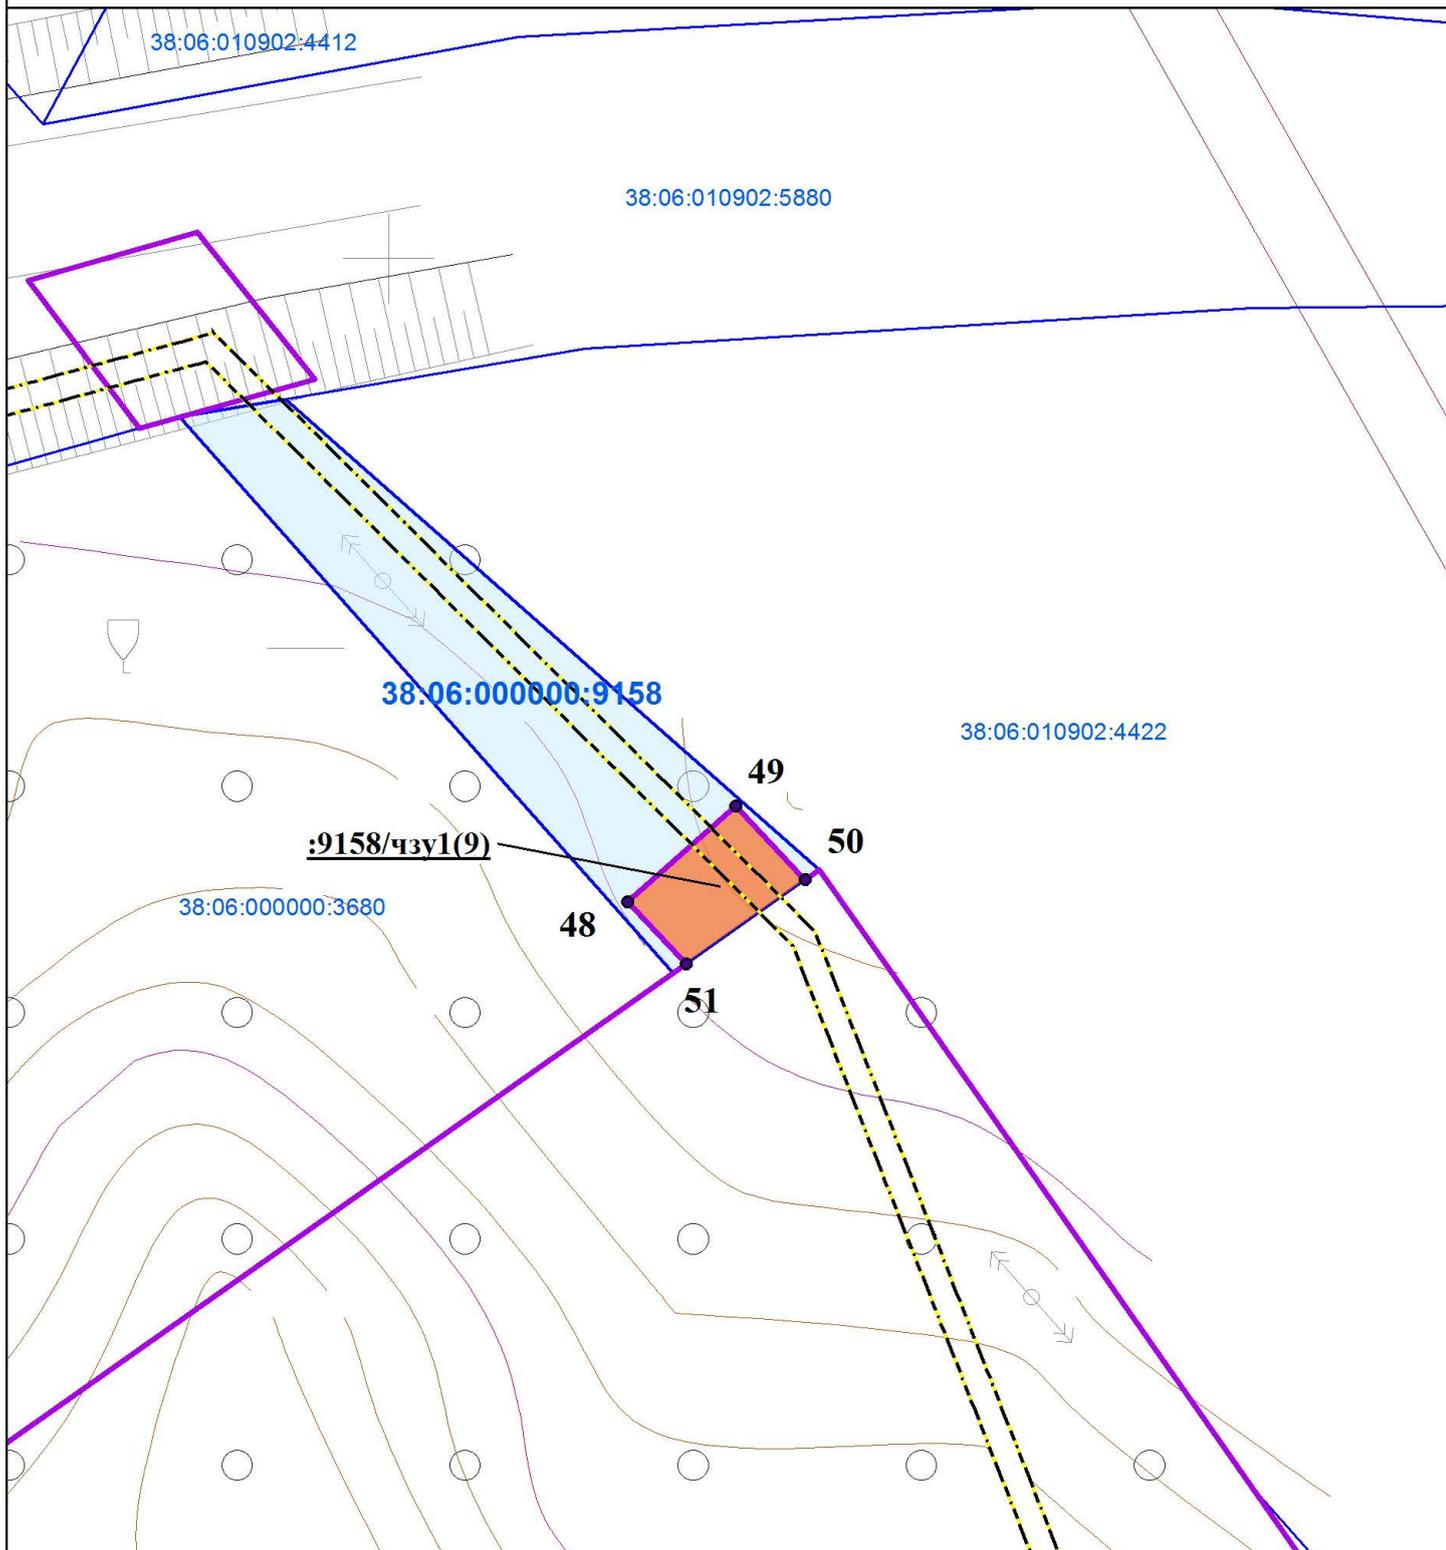


УСЛОВНЫЕ ОБОЗНАЧЕНИЯ

-  ГРАНИЦЫ ЗОН ПЛАНИРУЕМОГО РАЗМЕЩЕНИЯ ЛИНЕЙНЫХ ОБЪЕКТОВ
-  ОСЬ ПЛАНИРУЕМОГО ЛИНЕЙНОГО ОБЪЕКТА
-  ГРАНИЦЫ СУЩЕСТВУЮЩИХ ЗЕМЕЛЬНЫХ УЧАСТКОВ, УЧТЕННЫХ В ЕДИНОМ ГОСУДАРСТВЕННОМ РЕЕСТРЕ НЕДВИЖИМОСТИ
-  ГРАНИЦЫ СУЩЕСТВУЮЩЕГО ЗЕМЕЛЬНОГО УЧАСТКА С КАДАСТРОВЫМ НОМЕРОМ 38:06:000000:9158
-  ОБРАЗОВАННАЯ ГРАНИЦА, СВЕДЕНИЯ О КОТОРОЙ ДОСТАТОЧНЫ ДЛЯ ОПРЕДЕЛЕНИЯ ЕЁ МЕСТОПОЛОЖЕНИЯ
- :9158/чзy1** ОБОЗНАЧЕНИЕ ОБРАЗУЕМОЙ ЧАСТИ ЗЕМЕЛЬНОГО УЧАСТКА
-  1 ОБОЗНАЧЕНИЕ ХАРАКТЕРНОЙ ТОЧКИ ГРАНИЦЫ ОБРАЗУЕМОЙ ЧАСТИ ЗЕМЕЛЬНОГО УЧАСТКА



**СХЕМА РАСПОЛОЖЕНИЯ ГРАНИЦ ПУБЛИЧНОГО СЕРВИТУТА НА КАДАСТРОВОМ ПЛАНЕ.
КАДАСТРОВЫЙ НОМЕР ЗЕМЕЛЬНОГО УЧАСТКА 38:06:000000:9158**

МАСШТАБ 1:500

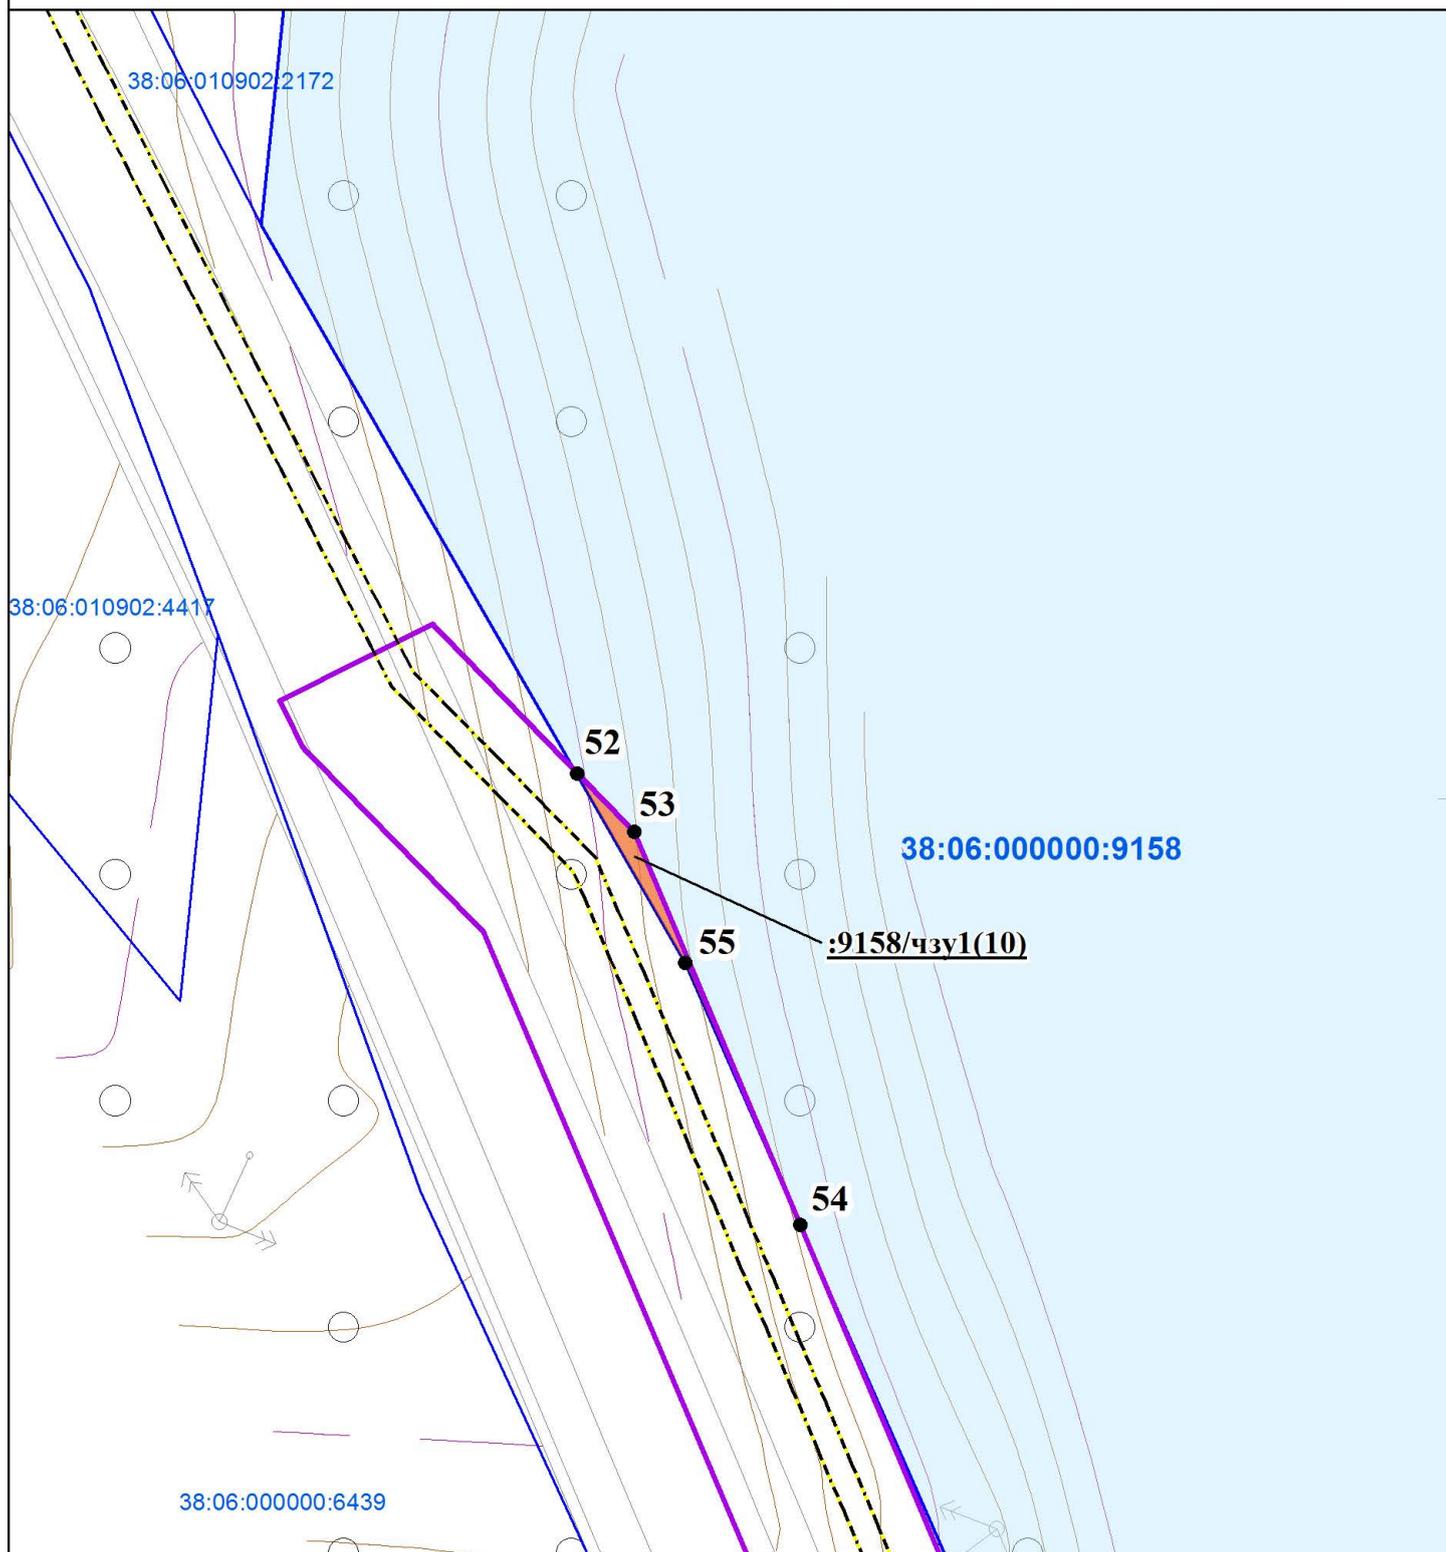


УСЛОВНЫЕ ОБОЗНАЧЕНИЯ

-  ГРАНИЦЫ ЗОН ПЛАНИРУЕМОГО РАЗМЕЩЕНИЯ ЛИНЕЙНЫХ ОБЪЕКТОВ
-  ОСЬ ПЛАНИРУЕМОГО ЛИНЕЙНОГО ОБЪЕКТА
-  ГРАНИЦЫ СУЩЕСТВУЮЩИХ ЗЕМЕЛЬНЫХ УЧАСТКОВ, УЧТЕННЫХ В ЕДИНОМ ГОСУДАРСТВЕННОМ РЕЕСТРЕ НЕДВИЖИМОСТИ
-  ГРАНИЦЫ СУЩЕСТВУЮЩЕГО ЗЕМЕЛЬНОГО УЧАСТКА С КАДАСТРОВЫМ НОМЕРОМ 38:06:000000:9158
-  ОБРАЗОВАННАЯ ГРАНИЦА, СВЕДЕНИЯ О КОТОРОЙ ДОСТАТОЧНЫ ДЛЯ ОПРЕДЕЛЕНИЯ ЕЁ МЕСТОПОЛОЖЕНИЯ
- :9158/чзв1** ОБОЗНАЧЕНИЕ ОБРАЗУЕМОЙ ЧАСТИ ЗЕМЕЛЬНОГО УЧАСТКА
-  **1** ОБОЗНАЧЕНИЕ ХАРАКТЕРНОЙ ТОЧКИ ГРАНИЦЫ ОБРАЗУЕМОЙ ЧАСТИ ЗЕМЕЛЬНОГО УЧАСТКА



**СХЕМА РАСПОЛОЖЕНИЯ ГРАНИЦ ПУБЛИЧНОГО СЕРВИТУТА НА КАДАСТРОВОМ ПЛАНЕ.
КАДАСТРОВЫЙ НОМЕР ЗЕМЕЛЬНОГО УЧАСТКА 38:06:000000:9158**

МАСШТАБ 1:1000

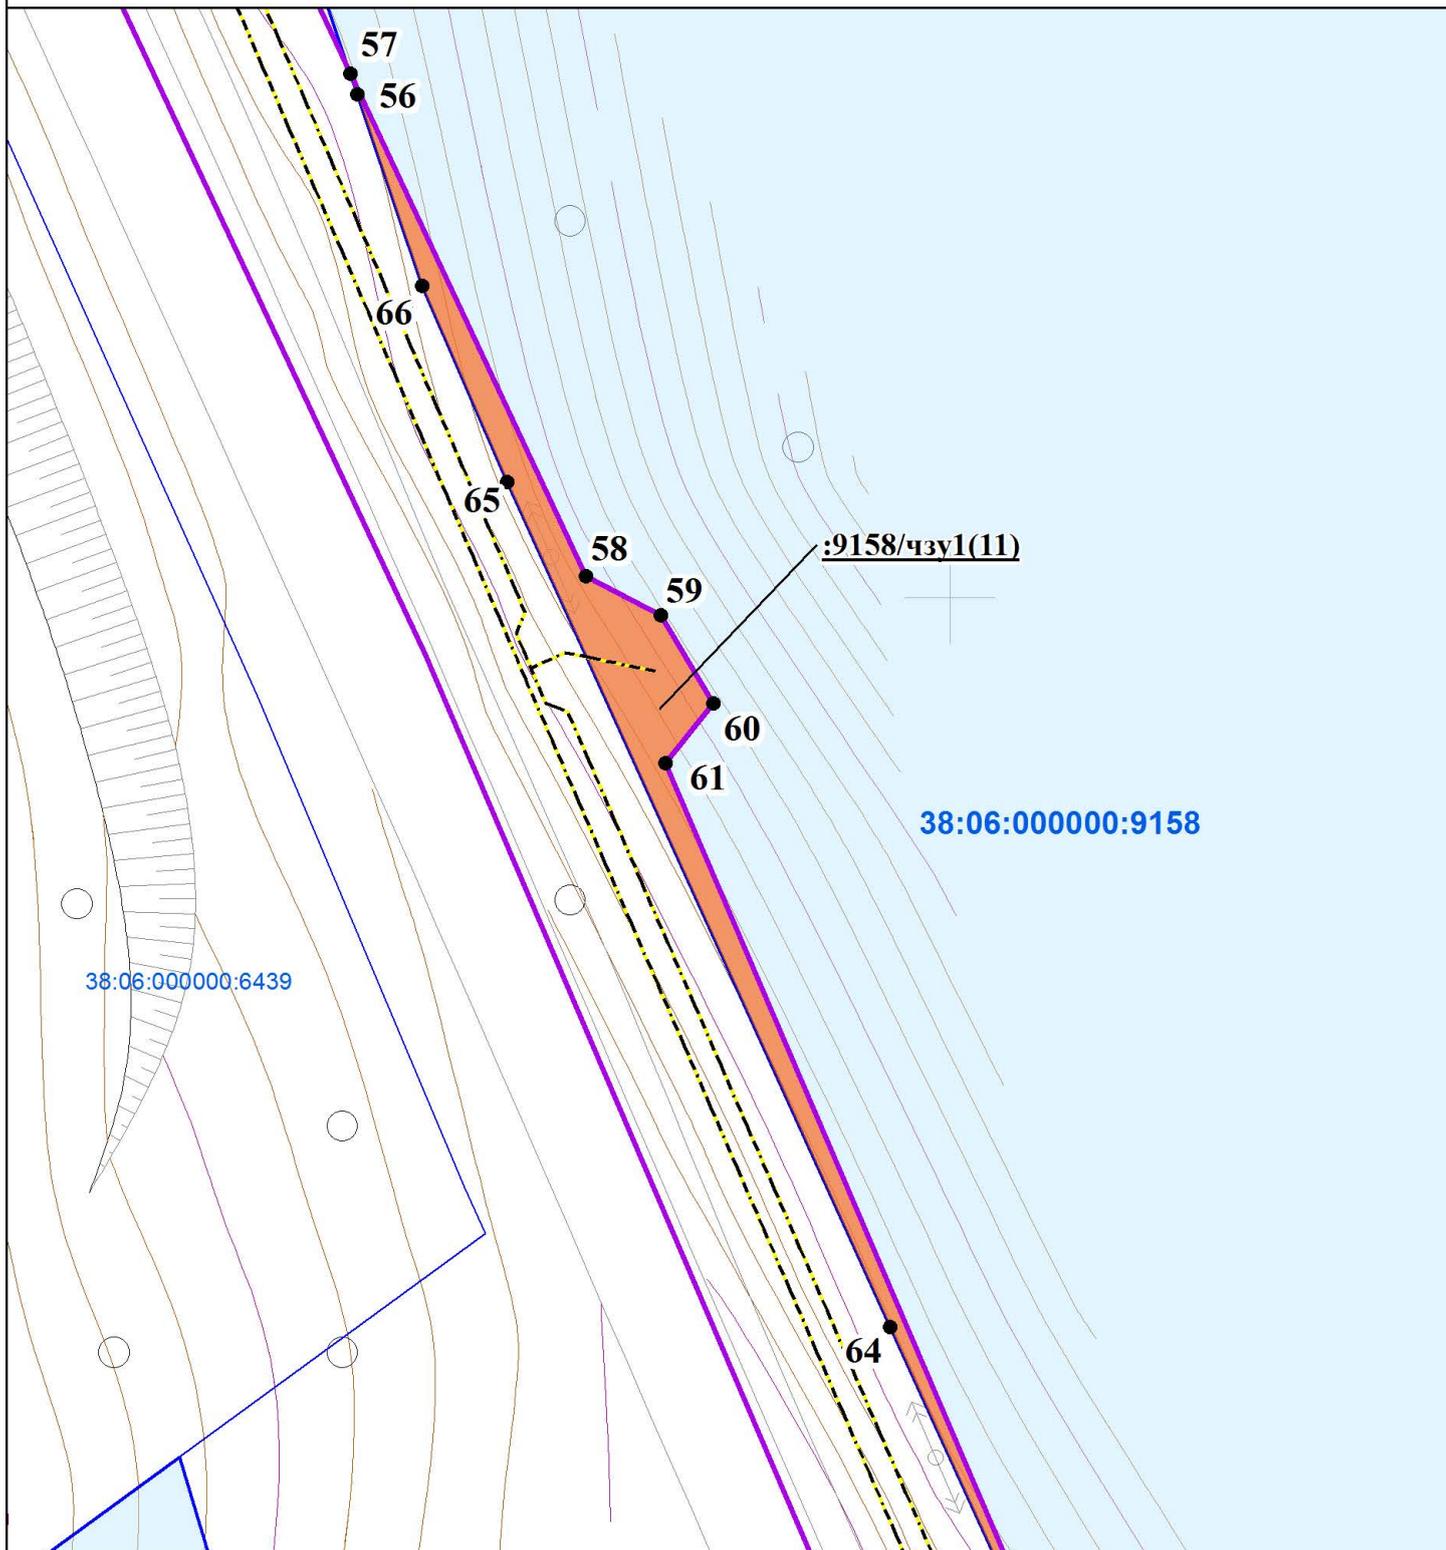


УСЛОВНЫЕ ОБОЗНАЧЕНИЯ

-  ГРАНИЦЫ ЗОН ПЛАНИРУЕМОГО РАЗМЕЩЕНИЯ ЛИНЕЙНЫХ ОБЪЕКТОВ
-  ОСЬ ПЛАНИРУЕМОГО ЛИНЕЙНОГО ОБЪЕКТА
-  ГРАНИЦЫ СУЩЕСТВУЮЩИХ ЗЕМЕЛЬНЫХ УЧАСТКОВ, УЧТЕННЫХ В ЕДИНОМ ГОСУДАРСТВЕННОМ РЕЕСТРЕ НЕДВИЖИМОСТИ
-  ГРАНИЦЫ СУЩЕСТВУЮЩЕГО ЗЕМЕЛЬНОГО УЧАСТКА С КАДАСТРОВЫМ НОМЕРОМ 38:06:000000:9158
-  ОБРАЗОВАННАЯ ГРАНИЦА, СВЕДЕНИЯ О КОТОРОЙ ДОСТАТОЧНЫ ДЛЯ ОПРЕДЕЛЕНИЯ ЕЁ МЕСТОПОЛОЖЕНИЯ
-  :9158/чзу1 ОБОЗНАЧЕНИЕ ОБРАЗУЕМОЙ ЧАСТИ ЗЕМЕЛЬНОГО УЧАСТКА
-  1 ОБОЗНАЧЕНИЕ ХАРАКТЕРНОЙ ТОЧКИ ГРАНИЦЫ ОБРАЗУЕМОЙ ЧАСТИ ЗЕМЕЛЬНОГО УЧАСТКА



**СХЕМА РАСПОЛОЖЕНИЯ ГРАНИЦ ПУБЛИЧНОГО СЕРВИТУТА НА КАДАСТРОВОМ ПЛАНЕ.
КАДАСТРОВЫЙ НОМЕР ЗЕМЕЛЬНОГО УЧАСТКА 38:06:000000:9158**

МАСШТАБ 1:500

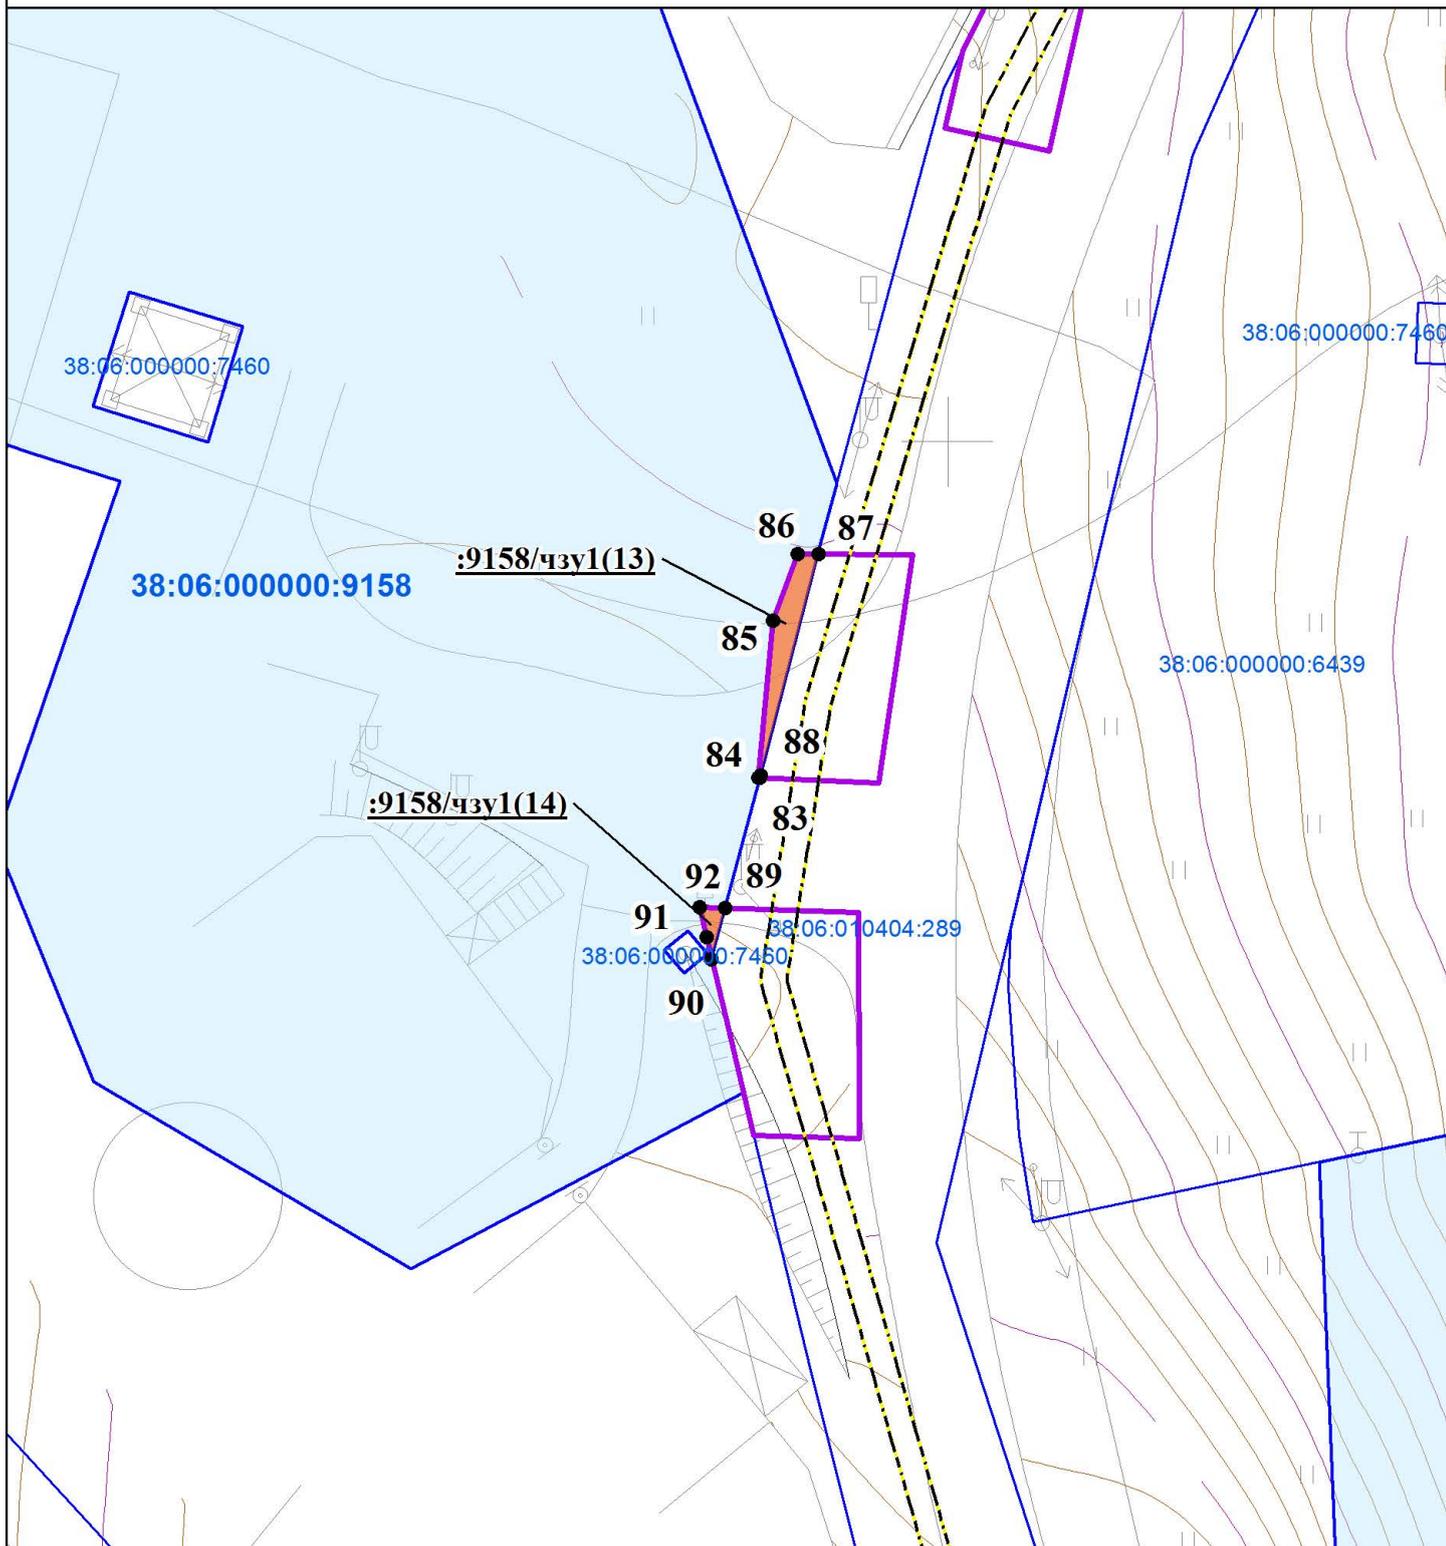


УСЛОВНЫЕ ОБОЗНАЧЕНИЯ

-  ГРАНИЦЫ ЗОН ПЛАНИРУЕМОГО РАЗМЕЩЕНИЯ ЛИНЕЙНЫХ ОБЪЕКТОВ
-  ОСЬ ПЛАНИРУЕМОГО ЛИНЕЙНОГО ОБЪЕКТА
-  ГРАНИЦЫ СУЩЕСТВУЮЩИХ ЗЕМЕЛЬНЫХ УЧАСТКОВ, УЧТЕННЫХ В ЕДИНОМ ГОСУДАРСТВЕННОМ РЕЕСТРЕ НЕДВИЖИМОСТИ
-  ГРАНИЦЫ СУЩЕСТВУЮЩЕГО ЗЕМЕЛЬНОГО УЧАСТКА С КАДАСТРОВЫМ НОМЕРОМ 38:06:000000:9158
-  ОБРАЗОВАННАЯ ГРАНИЦА, СВЕДЕНИЯ О КОТОРОЙ ДОСТАТОЧНЫ ДЛЯ ОПРЕДЕЛЕНИЯ ЕЁ МЕСТОПОЛОЖЕНИЯ
- :9158/чзу1** ОБОЗНАЧЕНИЕ ОБРАЗУЕМОЙ ЧАСТИ ЗЕМЕЛЬНОГО УЧАСТКА
-  **1** ОБОЗНАЧЕНИЕ ХАРАКТЕРНОЙ ТОЧКИ ГРАНИЦЫ ОБРАЗУЕМОЙ ЧАСТИ ЗЕМЕЛЬНОГО УЧАСТКА



**СХЕМА РАСПОЛОЖЕНИЯ ГРАНИЦ ПУБЛИЧНОГО СЕРВИТУТА НА КАДАСТРОВOM ПЛАНЕ.
КАДАСТРОВЫЙ НОМЕР ЗЕМЕЛЬНОГО УЧАСТКА 38:06:000000:9158**

МАСШТАБ 1:500

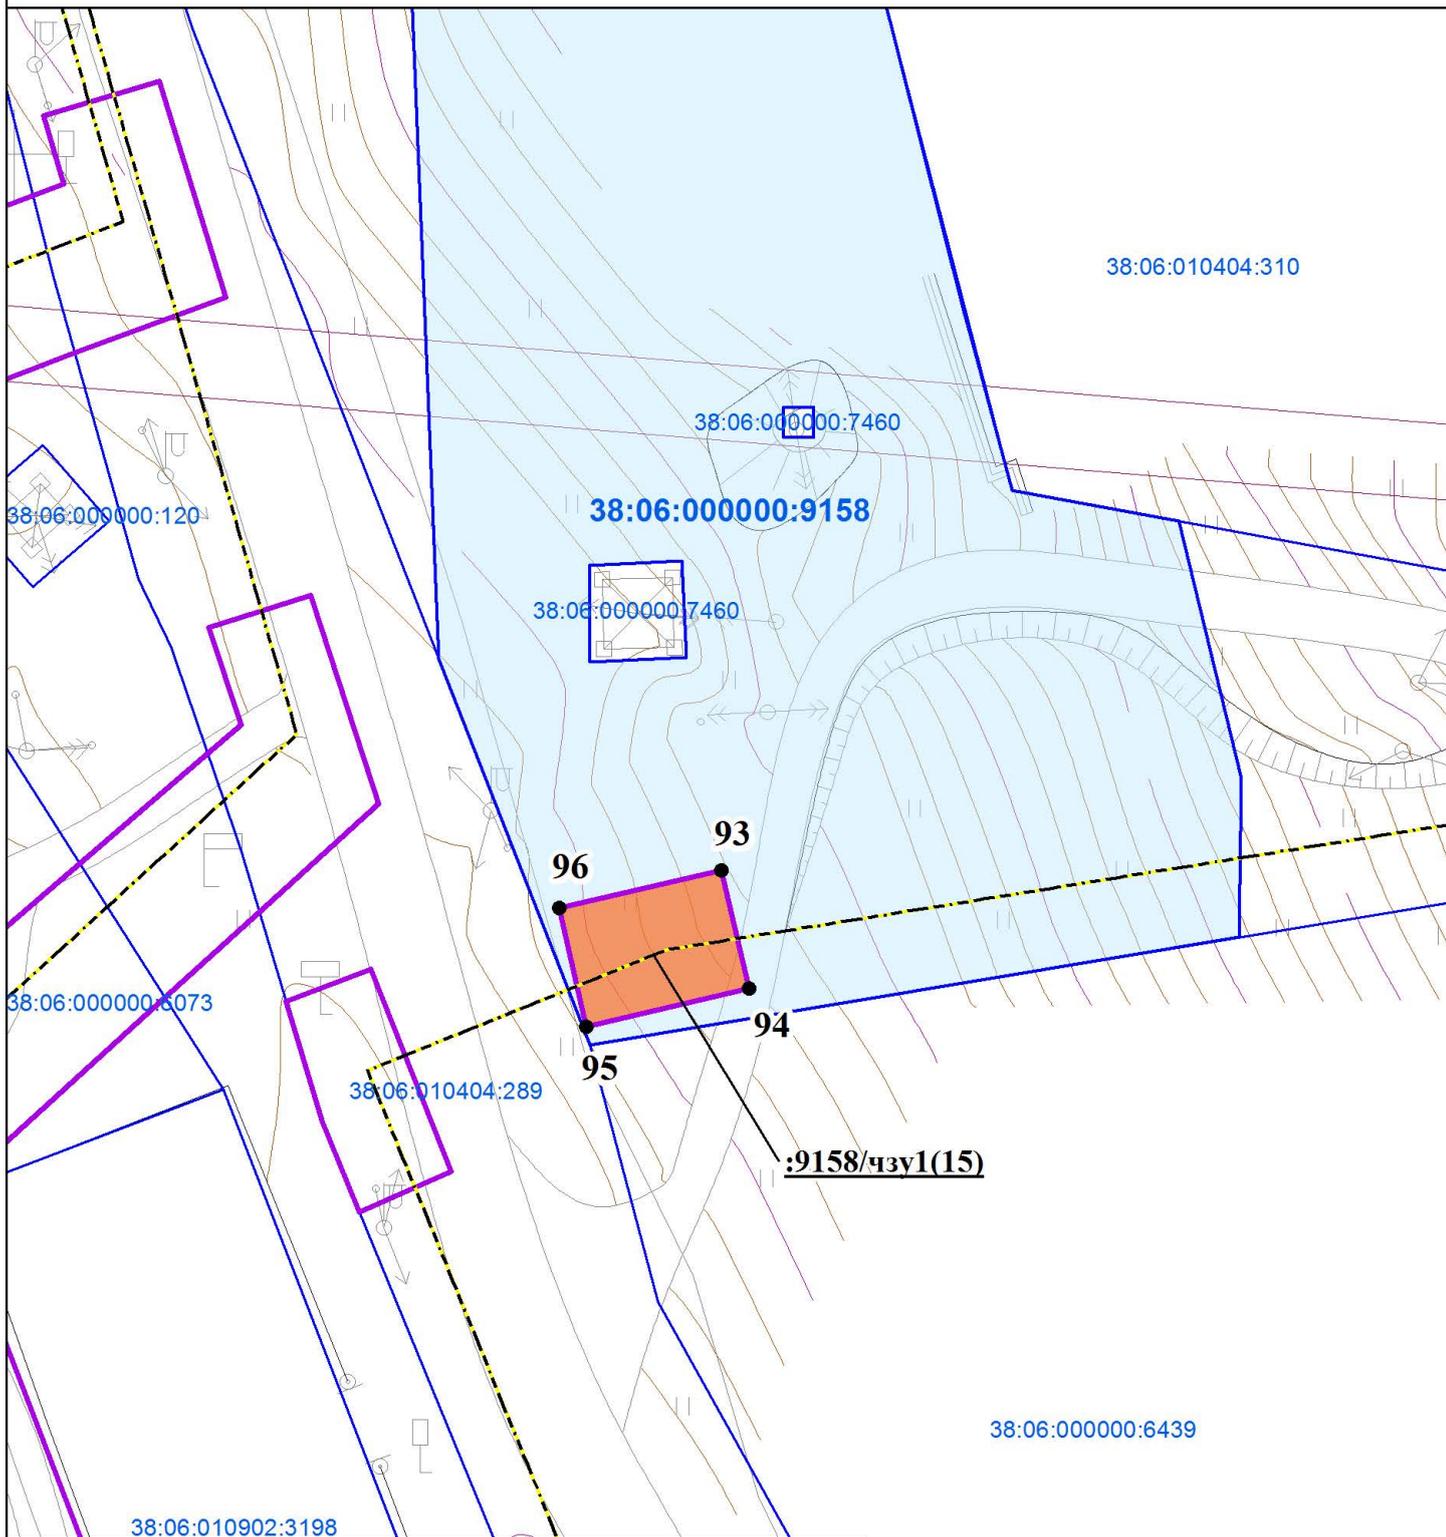


УСЛОВНЫЕ ОБОЗНАЧЕНИЯ

-  ГРАНИЦЫ ЗОН ПЛАНИРУЕМОГО РАЗМЕЩЕНИЯ ЛИНЕЙНЫХ ОБЪЕКТОВ
-  ОСЬ ПЛАНИРУЕМОГО ЛИНЕЙНОГО ОБЪЕКТА
-  ГРАНИЦЫ СУЩЕСТВУЮЩИХ ЗЕМЕЛЬНЫХ УЧАСТКОВ, УЧТЕННЫХ В ЕДИНОМ ГОСУДАРСТВЕННОМ РЕЕСТРЕ НЕДВИЖИМОСТИ
-  ГРАНИЦЫ СУЩЕСТВУЮЩЕГО ЗЕМЕЛЬНОГО УЧАСТКА С КАДАСТРОВЫМ НОМЕРОМ 38:06:000000:9158
-  ОБРАЗОВАННАЯ ГРАНИЦА, СВЕДЕНИЯ О КОТОРОЙ ДОСТАТОЧНЫ ДЛЯ ОПРЕДЕЛЕНИЯ ЕЁ МЕСТОПОЛОЖЕНИЯ
- :9158/чзy1** ОБОЗНАЧЕНИЕ ОБРАЗУЕМОЙ ЧАСТИ ЗЕМЕЛЬНОГО УЧАСТКА
-  **1** ОБОЗНАЧЕНИЕ ХАРАКТЕРНОЙ ТОЧКИ ГРАНИЦЫ ОБРАЗУЕМОЙ ЧАСТИ ЗЕМЕЛЬНОГО УЧАСТКА



**СХЕМА РАСПОЛОЖЕНИЯ ГРАНИЦ ПУБЛИЧНОГО СЕРВИТУТА НА КАДАСТРОВОМ ПЛАНЕ.
КАДАСТРОВЫЙ НОМЕР ЗЕМЕЛЬНОГО УЧАСТКА 38:06:000000:9158**

МАСШТАБ 1:500

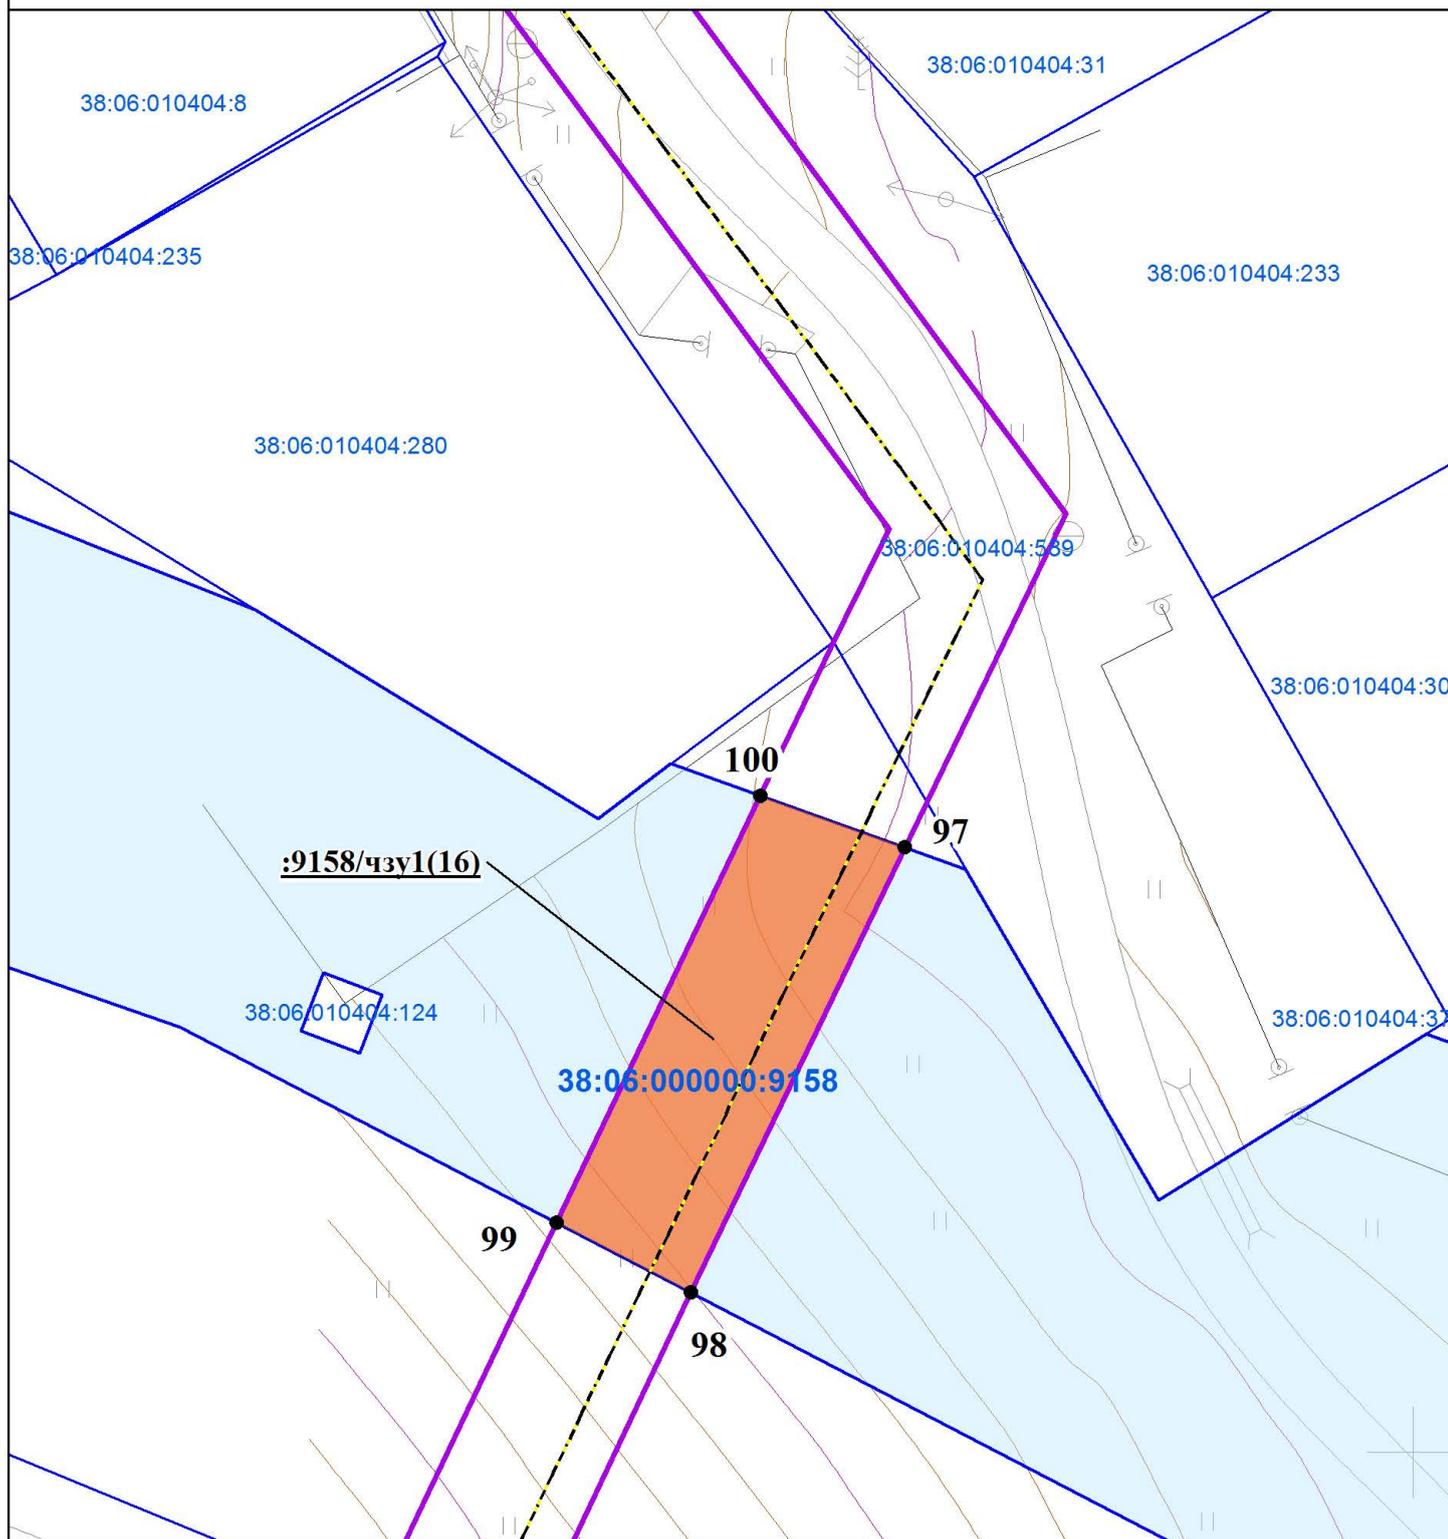

УСЛОВНЫЕ ОБОЗНАЧЕНИЯ

-  ГРАНИЦЫ ЗОН ПЛАНИРУЕМОГО РАЗМЕЩЕНИЯ ЛИНЕЙНЫХ ОБЪЕКТОВ
-  ОСЬ ПЛАНИРУЕМОГО ЛИНЕЙНОГО ОБЪЕКТА
-  ГРАНИЦЫ СУЩЕСТВУЮЩИХ ЗЕМЕЛЬНЫХ УЧАСТКОВ, УЧТЕННЫХ В ЕДИНОМ ГОСУДАРСТВЕННОМ РЕЕСТРЕ НЕДВИЖИМОСТИ
-  ГРАНИЦЫ СУЩЕСТВУЮЩЕГО ЗЕМЕЛЬНОГО УЧАСТКА С КАДАСТРОВЫМ НОМЕРОМ 38:06:000000:9158
-  ОБРАЗОВАННАЯ ГРАНИЦА, СВЕДЕНИЯ О КОТОРОЙ ДОСТАТОЧНЫ ДЛЯ ОПРЕДЕЛЕНИЯ ЕЁ МЕСТОПОЛОЖЕНИЯ
- :9158/чзy1** ОБОЗНАЧЕНИЕ ОБРАЗУЕМОЙ ЧАСТИ ЗЕМЕЛЬНОГО УЧАСТКА
-  **1** ОБОЗНАЧЕНИЕ ХАРАКТЕРНОЙ ТОЧКИ ГРАНИЦЫ ОБРАЗУЕМОЙ ЧАСТИ ЗЕМЕЛЬНОГО УЧАСТКА

Схема расположения границ публичного сервитута на кадастровом плане

Кадастровый номер земельного участка: 38:06:000000:9158		
Категория земель: Земли населенных пунктов		
Вид разрешенного использования:		
Правообладатель: Собственность - Российская Федерация		
Площадь земельного участка: 5 222 213 м²		
Площадь испрашиваемой части (:9158/чзу1(1)) земельного участка 5794 (4)м²		
Обозначение характерных точек границ	Координаты, м	
	X	Y
1	2	3
1	379740,63	3333078,35
2	379739,36	3333078,36
3	379739,40	3333073,77
4	379739,42	3333072,34
1	379740,63	3333078,35
Площадь испрашиваемой части (:9158/чзу1(2)) земельного участка 5794 (56) м²		
Обозначение характерных точек границ	Координаты, м	
	X	Y
1	2	3
5	379695,16	3332980,22
6	379709,06	3332998,04
7	379709,06	3333001,45
8	379705,88	3332997,66
9	379695,24	3332984,98
5	379695,16	3332980,22
Площадь испрашиваемой части (:9158/чзу1(3)) земельного участка 5794 (303) м²		
Обозначение характерных точек границ	Координаты, м	
	X	Y
1	2	3
10	379455,43	3333792,27
11	379485,57	3333802,74
12	379482,03	3333807,32
13	379478,59	3333810,34
14	379448,16	3333799,47
10	379455,43	3333792,27
Площадь испрашиваемой части (:9158/чзу1(4)) земельного участка 5794 (336) м²		
Обозначение характерных точек границ	Координаты, м	
	X	Y
1	2	3
15	379347,02	3334051,55

Обозначение характерных точек границ	Координаты, м	
	X	Y
16	379344,71	3334058,15
17	379339,51	3334056,34
18	379324,49	3334070,19
19	379314,52	3334066,12
20	379322,31	3334056,67
21	379332,86	3334046,59
15	379347,02	3334051,55
Площадь испрашиваемой части (:9158/чзу1(5)) земельного участка 5794 (300) м²		
Обозначение характерных точек границ	Координаты, м	
	X	Y
1	2	3
22	379293,42	3334045,92
23	379299,65	3334044,43
24	379304,63	3334046,52
25	379305,31	3334049,75
26	379317,40	3334054,68
27	379309,61	3334064,12
28	379289,17	3334055,81
22	379293,42	3334045,92
Площадь испрашиваемой части (:9158/чзу1(6)) земельного участка 5794 (111) м²		
Обозначение характерных точек границ	Координаты, м	
	X	Y
1	2	3
29	379289,23	3334043,20
30	379286,56	3334049,65
31	379272,03	3334043,94
32	379274,56	3334037,53
33	379276,17	3334037,87
29	379289,23	3334043,20
Площадь испрашиваемой части (:9158/чзу1(7)) земельного участка 5794 (12) м²		
Обозначение характерных точек границ	Координаты, м	
	X	Y
1	2	3
34	378651,91	3333668,22
35	378656,29	3333668,10
36	378660,30	3333674,06
37	378653,78	3333669,28
34	378651,91	3333668,22

Площадь испрашиваемой части (:9158/чзу1(8)) земельного участка 5794 (1453) м²		
Обозначение характерных точек границ	Координаты, м	
	X	Y
1	2	3
38	378135,83	3332033,99
39	378116,85	3332028,65
40	378090,97	3332027,47
41	378085,11	3332025,89
42	378008,22	3332008,91
43	378011,35	3331998,38
44	378045,80	3332006,08
45	378097,18	3332017,52
46	378119,24	3332017,95
47	378146,61	3332025,81
38	378135,83	3332033,99
Площадь испрашиваемой части (:9158/чзу1(9)) земельного участка 5794 (59) м²		
Обозначение характерных точек границ	Координаты, м	
	X	Y
1	2	3
48	378457,35	3333715,69
49	378463,66	3333722,80
50	378458,79	3333727,36
51	378453,22	3333719,51
48	378457,35	3333715,69
Площадь испрашиваемой части (:9158/чзу1(10)) земельного участка 5794 (14) м²		
Обозначение характерных точек границ	Координаты, м	
	X	Y
1	2	3
52	378201,65	3334140,35
53	378197,82	3334144,13
54	378171,75	3334155,06
55	378189,15	3334147,48
52	378201,65	3334140,35
Площадь испрашиваемой части (:9158/чзу1(11)) земельного участка 5794 (206) м²		
Обозначение характерных точек границ	Координаты, м	
	X	Y
1	2	3
56	377933,40	3334261,00
57	377934,74	3334260,55
58	377901,43	3334276,03
59	377898,86	3334280,95
60	377893,02	3334284,42

61	377889,07	3334281,28
62	377809,72	3334314,98
63	377815,66	3334312,29
64	377851,66	3334296,01
65	377907,69	3334270,83
66	377920,71	3334265,27
56	377933,40	3334261,00
Площадь испрашиваемой части (:9158/чзу1(12)) земельного участка 5794 (2511) м²		
Обозначение характерных точек границ	Координаты, м	
	X	Y
1	2	3
67	377587,74	3334466,76
68	377578,14	3334472,52
69	377526,52	3334513,34
67	377587,74	3334466,76
68	377578,14	3334472,52
69	377526,52	3334513,34
70	377531,70	3334508,52
71	377541,15	3334499,99
72	377550,01	3334491,33
73	377559,92	3334480,52
74	377570,89	3334466,37
75	377652,73	3334391,52
76	377683,90	3334375,38
77	377704,56	3334364,15
78	377721,19	3334356,21
79	377743,07	3334345,11
80	377781,71	3334327,64
81	377747,52	3334350,73
82	377666,31	3334394,94
67	377587,74	3334466,76
Площадь испрашиваемой части (:9158/чзу1(13)) земельного участка 5794 (17) м²		
Обозначение характерных точек границ	Координаты, м	
	X	Y
1	2	3
83	376977,70	3334587,63
84	376977,71	3334587,51
85	376988,15	3334588,51
86	376992,55	3334590,13
87	376992,54	3334591,47
88	376977,89	3334587,68
83	376977,70	3334587,63

Площадь испрашиваемой части (:9158/чзу1(14)) земельного участка 5794 (3) м²		
Обозначение характерных точек границ	Координаты, м	
	X	Y
1	2	3
89	376969,10	3334585,35
90	376965,70	3334584,46
91	376967,14	3334584,12
92	376969,14	3334583,65
89	376969,10	3334585,35
Площадь испрашиваемой части (:9158/чзу1(15)) земельного участка 5794 (88) м²		
Обозначение характерных точек границ	Координаты, м	
	X	Y
1	2	3
93	376852,50	3334646,51
94	376844,71	3334648,33
95	376842,14	3334637,62
96	376850,04	3334635,84
93	376852,50	3334646,51
Площадь испрашиваемой части (:9158/чзу1(16)) земельного участка 5794 (321) м²		
Обозначение характерных точек границ	Координаты, м	
	X	Y
1	2	3
97	376240,07	3335766,58
98	376210,58	3335752,48
99	376215,21	3335743,64
100	376243,50	3335757,05
97	376240,07	3335766,58
Система координат МСК 38 (Зона 3)		