




**СХЕМА РАСПОЛОЖЕНИЯ ГРАНИЦ ПУБЛИЧНОГО СЕРВИТУТА НА
КАДАСТРОВЫМ ПЛАНЕ.**

КАДАСТРОВЫЙ НОМЕР ЗЕМЕЛЬНОГО УЧАСТКА 38:06:010405:273

МАСШТАБ 1:500

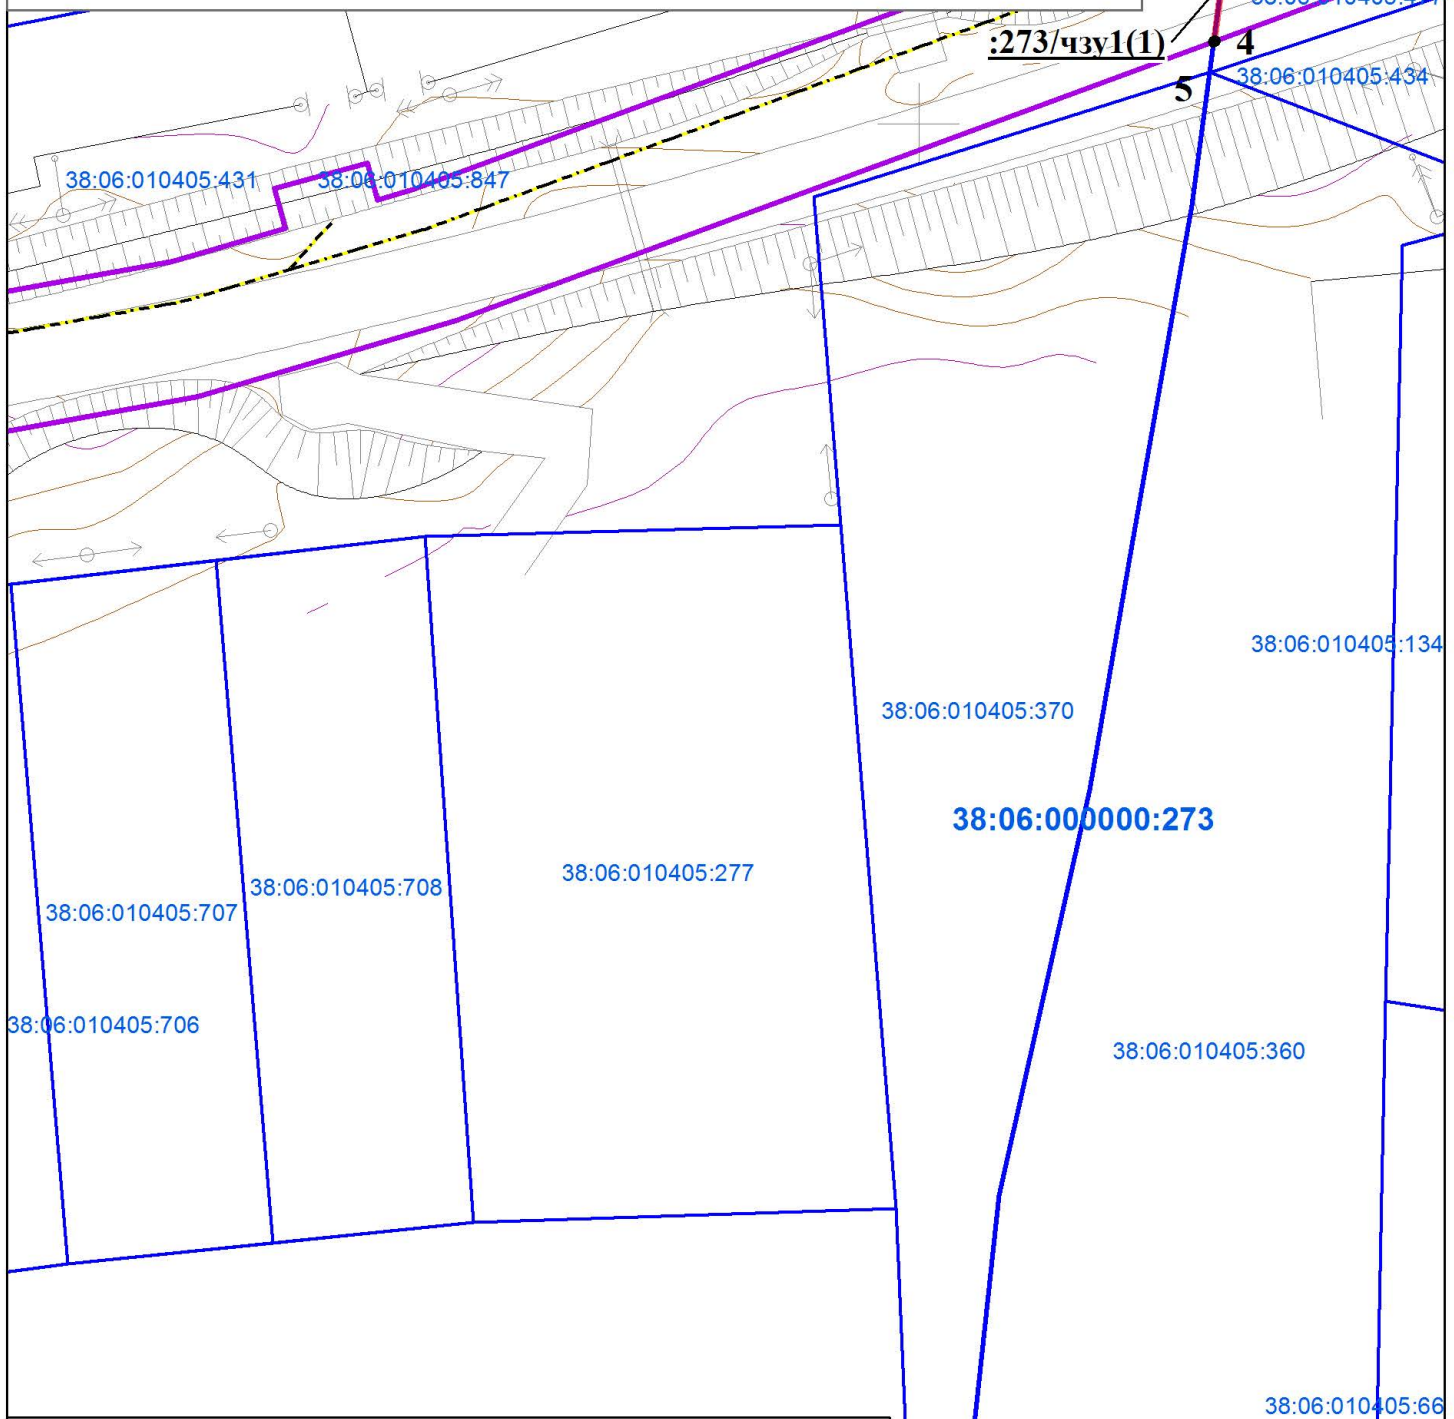

УСЛОВНЫЕ ОБОЗНАЧЕНИЯ



ГРАНИЦЫ ЗОН ПЛАНИРУЕМОГО РАЗМЕЩЕНИЯ ЛИНЕЙНЫХ ОБЪЕКТОВ



ОСЬ ПЛАНИРУЕМОГО ЛИНЕЙНОГО ОБЪЕКТА



ГРАНИЦЫ СУЩЕСТВУЮЩИХ ЗЕМЕЛЬНЫХ УЧАСТКОВ,
УЧТЕННЫХ В ЕДИНОМ ГОСУДАРСТВЕННОМ РЕЕСТРЕ
НЕДВИЖИМОСТИ



ГРАНИЦЫ СУЩЕСТВУЮЩЕГО ЗЕМЕЛЬНОГО УЧАСТКА С
КАДАСТРОВЫМ НОМЕРОМ 38:06:010405:273



ОБРАЗОВАННАЯ ГРАНИЦА, СВЕДЕНИЯ О КОТОРОЙ
ДОСТАТОЧНЫ ДЛЯ ОПРЕДЕЛЕНИЯ ЕЁ МЕСТОПОЛОЖЕНИЯ

:273/чзу1

ОБОЗНАЧЕНИЕ ОБРАЗУЕМОЙ ЧАСТИ ЗЕМЕЛЬНОГО УЧАСТКА



ОБОЗНАЧЕНИЕ ХАРАКТЕРНОЙ ТОЧКИ ГРАНИЦЫ
ОБРАЗУЕМОЙ ЧАСТИ ЗЕМЕЛЬНОГО УЧАСТКА

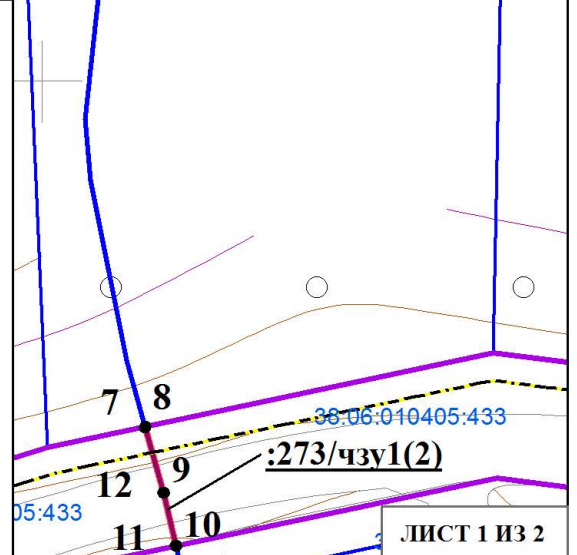


Схема границ сервитута на кадастровом плане территории

Кадастровый номер земельного участка: 38:06:010405:273 (в рамках единого землепользования 38:06:000000:273)		
Категория земель: Земли промышленности, энергетики, транспорта, связи, радиовещания, телевидения, информатики, земли для обеспечения космической деятельности, земли обороны, безопасности и земли иного специального назначения		
Вид разрешенного использования: Для строительства водопровода и ЛЭП-10 кв для водоснабжения и электроснабжения коллективных садоводств		
Правообладатель: Сведения о правообладателе отсутствуют		
Площадь земельного участка: 400 м²		
Площадь испрашиваемой части (:273/чзу1(1)) земельного участка 2 (1) м²		
Обозначение характерных точек границ	Координаты, м	
	X	Y
1	2	3
1	375416,94	3333722,16
2	375416,97	3333722,25
3	375414,54	3333722,64
4	375406,01	3333721,50
5	375405,97	3333721,40
6	375414,55	3333722,54
1	375416,94	3333722,16
Площадь испрашиваемой части (:273/чзу1(2)) земельного участка 2 (1) м²		
Обозначение характерных точек границ	Координаты, м	
	X	Y
1	2	3
7	375274,85	3333707,46
8	375274,87	3333707,56
9	375270,10	3333708,88
10	375266,22	3333709,80
11	375266,20	3333709,70
12	375270,07	3333708,78
7	375274,85	3333707,46
Система координат МСК 38 (Зона 3)		