

## ***ПРОЕКТ ПЛАНИРОВКИ ТЕРРИТОРИИ***

***МАРКОВСКОГО МУНИЦИПАЛЬНОГО ОБРАЗОВАНИЯ В ГРАНИЦАХ  
УЛИЦ- ГВАРДЕЙСКАЯ, РУЧЕЙНАЯ, ПЕР. БЕРЕЗОВЫЙ,  
УЛ. ЗАРЕЧНАЯ, УЛ. СИБИРСКАЯ, УЛ. РОССИЙСКАЯ***

***Основная часть проекта  
Графическая часть***

***1-ПП-03.2018/ППТ 1***

***Том 1***

***Главный инженер проекта***

***Е.А. Бальчугов***

***2018г.***

*УТВЕРЖДЕН*  
*Постановлением администрации*  
*Марковского муниципального*  
*образования*  
*от \_\_\_\_\_ № \_\_\_\_\_*

## ***ПРОЕКТ ПЛАНИРОВКИ ТЕРРИТОРИИ***

***МАРКОВСКОГО МУНИЦИПАЛЬНОГО ОБРАЗОВАНИЯ В ГРАНИЦАХ***  
***УЛИЦ- ГВАРДЕЙСКАЯ, РУЧЕЙНАЯ, ПЕР. БЕРЕЗОВЫЙ,***  
***УЛ. ЗАРЕЧНАЯ, УЛ. СИБИРСКАЯ, УЛ. РОССИЙСКАЯ***

***Основная часть проекта***  
***Графическая часть***

***1-ПП-03.2018/ППТ 1***

***Том 1***

***2018***

## Содержание

<i>Обозначение</i>	<i>Наименование</i>	<i>Примечание</i>
<i>1-ПП-03.2018/ППТ 1.С</i>	<i>Содержание</i>	
<i>1-ПП-03.2018/ППТ 1.СП</i>	<i>Состав проекта</i>	
<i>1-ПП-03.2018/ППТ 1.ГЧ</i>	<i>Графическая часть</i>	

Согласовано	

Взам. инв. №	
Подп. и дата	
Инв. № подл.	

<b>1-ПП-03.2018/ППТ 1 С</b>					
<i>Изм.</i>	<i>Кол.уч</i>	<i>Лист</i>	<i>№Док.</i>	<i>Подпись</i>	<i>Дата</i>
	Разработал	Дзюба			04.18.
	Проверил				
	ГИП	Бальчугов			04.18.
<b>Содержание</b>					
			<i>Стадия</i>	<i>Лист</i>	<i>Листов</i>
			П	1	1
					

### Состав проектной документации:

Номер тома	Обозначение	Наименование	Примечание
1	1-ПП-03.2018/ППТ 1.	Основная часть проекта планировки территории	
		Том 1. Графическая часть. Чертеж планировки территории.	
		Чертеж устанавливаемых красных линии; границы зон размещения проектируемого линейного объекта. М 1:1000	
2	1-ПП-03.2018/ППТ 2.	Том 2. Пояснительная записка. Положение о размещении линейного объекта	
3	1-ПП-03.2018/ППТ 3.	Материалы по обоснованию проекта планировки территории	
		Том 3. Графическая часть	
		Схема расположения элементов планировочной структуры М 1:10000; Схема использования территории в период подготовки проекта планировки; Схема организации улично-дорожной сети и движения транспорта; Схема вертикальной планировки территории, инженерной подготовки и инженерной защиты территории; Схема границ зон с особыми условиями использования территорий. М 1:1000	
4	1-ПП-03.2018/ППТ 4.	Том 4. Пояснительная записка	

Согласовано

Взам. инв. №


Подп. и дата

Инв. № подл.

1-ПП-03.2018/ППТ 1 СП

Изм.	Кол.уч	Лист	№Док.	Подпись	Дата	Стадия	Лист	Листов
	Разработал	Дзюба			04.18.	П	1	1
	Проверил							
	ГИП	Бальчугов		04.18.				
Состав проектной документации								

**ПРОЕКТ ПЛАНИРОВКИ ТЕРРИТОРИИ ЛИНЕЙНЫХ ОБЪЕКТОВ  
МАРКОВСКОГО МУНИЦИПАЛЬНОГО ОБРАЗОВАНИЯ В ГРАНИЦАХ  
УЛИЦ - ГВАРДЕЙСКАЯ, РУЧЕЙНАЯ, ПЕР. БЕРЕЗОВЫЙ,  
УЛ. ЗАРЕЧНАЯ, УЛ. СИБИРСКАЯ, УЛ. РОССИЙСКАЯ.**

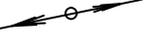УСЛОВНЫЕ ОБОЗНАЧЕНИЯ:		
Существ.	Проектир.	Наименование
		границы территорий, в отношении которых осуществляется подготовка проекта планировки;
		устанавливаемые красные линии;
	№25 	номера характерных точек красных линий;
		границы зоны планируемого размещения линейного объекта;
	№60 	номера характерных точек границы зоны планируемого размещения линейного объекта;
		линии электропередач ВЛ;
		границы зон существующих инженерных сетей и сооружений;
		объекты капитального строительства;
		границы земельных участков;
		внутриквартальный проезд;
		дорога-улица местного значения.
	 457.49 457.49	проектная отметка земли, существующая отметка земли, переломная точка рельефа
	 27 443.51	уклон дороги, промилле; расстояние, м

ГРАНИЦЫ ТЕРРИТОРИАЛЬНЫХ ЗОН	
	Наименование
ЖЗ-1	Зона застройки индивидуальными жилыми домами.

**1-ПП-03.2018/ППТ ГЧ**

Проект планировки на территории Марковского муниципального образования в границах улиц - Гвардейская, Ручейная, пер. Березовый, ул. Заречная, ул. Сибирская, ул. Российская.

Изм.	Кол.	Лист.	№ док.	Подпись.	Дата.	Стадия.	Лист.	Листов.
Разработал		Бурлаченко			04.18	ПП	1	
ГИП.		Бальчугов Е.			04.18			
Н. контр.								

Инв. № подл.

Подп. и дата

Взам. инв. №



# ПРОЕКТ ПЛАНИРОВКИ ТЕРРИТОРИИ

МАРКОВСКОГО МУНИЦИПАЛЬНОГО ОБРАЗОВАНИЯ В ГРАНИЦАХ УЛИЦ - ГВАРДЕЙСКАЯ, РУЧЕЙНАЯ, ПЕР. БЕРЕЗОВЫЙ, УЛ. ЗАРЕЧНАЯ, УЛ. СИБИРСКАЯ, УЛ. РОССИЙСКАЯ.

Основная часть.

ЧЕРТЕЖ КРАСНЫХ ЛИНИЙ.



Линия совмещения с листом 2

Номера точек	Координаты	
	X	Y
1	375368.76	3332177.54
2	375436.83	3332113.72
3	375439.43	3332138
4	375402.71	3332172.43
5	375399.33	3332175.28
6	375368.33	3332201.2
7	375338.09	3332226.72
8	375332.68	3332231.49
9	375301.86	3332257.05
10	375270.19	3332284.38
11	375265.59	3332288.22
12	375244.4	3332306.55
13	375238.16	3332311.95
14	375208.13	3332337.76
15	375178.38	3332361.52
16	375174.31	3332364.9
17	375143.01	3332390.9
18	375112.77	3332416.02
19	375106.58	3332421.16
20	375075.92	3332446.63
21	375045.1	3332472.23
22	375039.66	3332476.75
23	375020.65	3332492.54
24	375002.82	3332507.35
25	374968.45	3332535.9
26	375256.6	3332273.3
27	375277.1	3332256
28	375310.23	3332227.01
29	375312.48	3332225.04
30	375326.99	3332212.34
31	375343.24	3332198.12
32	375221.28	3332305.03
33	375183.24	3332337.6
34	375120.84	3332259.55
35	375102.94	3332237.15
36	375081.35	3332210.14
37	375072.54	3332199.23
38	375059.93	3332183.59
39	375046.75	3332168.22
40	374873	3331962.193
41	374861.471	3331971.789
42	375091.729	3332247.148
43	375131.59	3332296.28
44	375158.71	3332330.68
45	375171.79	3332347.27
46	375133.59	3332379.54
47	375110.12	3332399.05
48	375090.069	3332378.708
49	375068.7	3332376.16
50	374979.69	3332271.49
51	374970.79	3332262.34
52	374943.25	3332230.27
53	374917.89	3332199.1


58	374677.474	3332099.463
60	374708.25	3332136.31
61	374735.158	3332168.443
62	374762.44	3332200.38
63	374849.38	3332302.23
64	374879.277	3332325.457
65	374879.28	3332325.46
66	374978.86	3332447.04
67	375008.034	3332483.48
68	375045.5	3332452.58
69	375097.38	3332409.6
70	375082.59	3332392.89
71	375078.99	3332392.44
72	375069.385	3332400.406
73	375056.05	3332384.71
74	375041.17	3332367.19
75	375026.32	3332349.71
76	375011.5	3332332.26
77	374997.94	3332316.29
78	374984.4	3332300.35
79	374970.88	3332284.44
80	374958.89	3332270.7
81	374928.25	3332235.33
82	374770.375	3332046.602
91	374819.98	3332399.85
130	374901.46	3332497.60
83	374894.63	3332503.95
84	374875.06	3332498.56
85	374843.32	3332487.13
86	374837.99	3332485.21
87	374798.05	3332465.66
88	374770.78	3332452.3
89	374769.21	3332448.22
90	374770.87	3332443.94
91	374819.98	3332399.85
92	374826.92	3332393.68
93	374878.03	3332348.18
94	374900.49	3332375.41
95	374922.97	3332402.67
96	374942.54	3332426.41
97	374945.03	3332429.41
98	374971.44	3332461.43
99	374997.085	3332492.702
100	374995.57	3332493.96
101	374971.08	3332514.19
102	374953.79	3332528.67
103	374927.45	3332514.96
92	374826.92	3332393.68
104	374843.95	3332357.61
105	374866.041	3332336.552
106	374858.819	3332328.813
107	374839.901	3332314.152
108	374803.07	3332271.9
109	374787.75	3332253.44
110	374744.185	3332201.626
111	374744.18	3332201.62
112	374716.46	3332169.65
113	374701.97	3332152.2
114	374689.85	3332137.59
115	374689.85	3332137.58
116	374677.19	3332122.51
117	374664.46	3332107.31
118	374692.84	3332378.5
119	374751.64	3332434.45
120	374757.27	3332435.35
121	374828.32	3332371.69
122	374686.12	3332369.02
123	374664.66	3332343.43
124	374643.44	3332318.14
125	374622.87	3332287.61
126	374608.688	3332264.194
127	374594.62	3332240.97
128	374573.19	3332209.76
129	374559.13	3332184.82

Инд. № подл. Подл. и дата. Взам. инд. №

		<b>1-ПП-03.2018/ППТ1.ГЧ</b>		
		Проект планировки на территории Марковского муниципального образования в границах улиц - Гвардейская, Ручейная, пер. Березовый, ул. Заречная, ул. Сибирская, ул. Российская.		
Изм.	Кол.	Лист. № док.	Подпись	Дата
Разработал		Бурлаченко		04.18
		Проект планировки территории		
		Стадия	Лист	Листов
		пп	1	2
Гип.	Бальчугов Е	04.18		
И. контр.		04.18		
		Чертеж утверждаемых красных линий м 1:1000		



Линия совмещения с листом 1

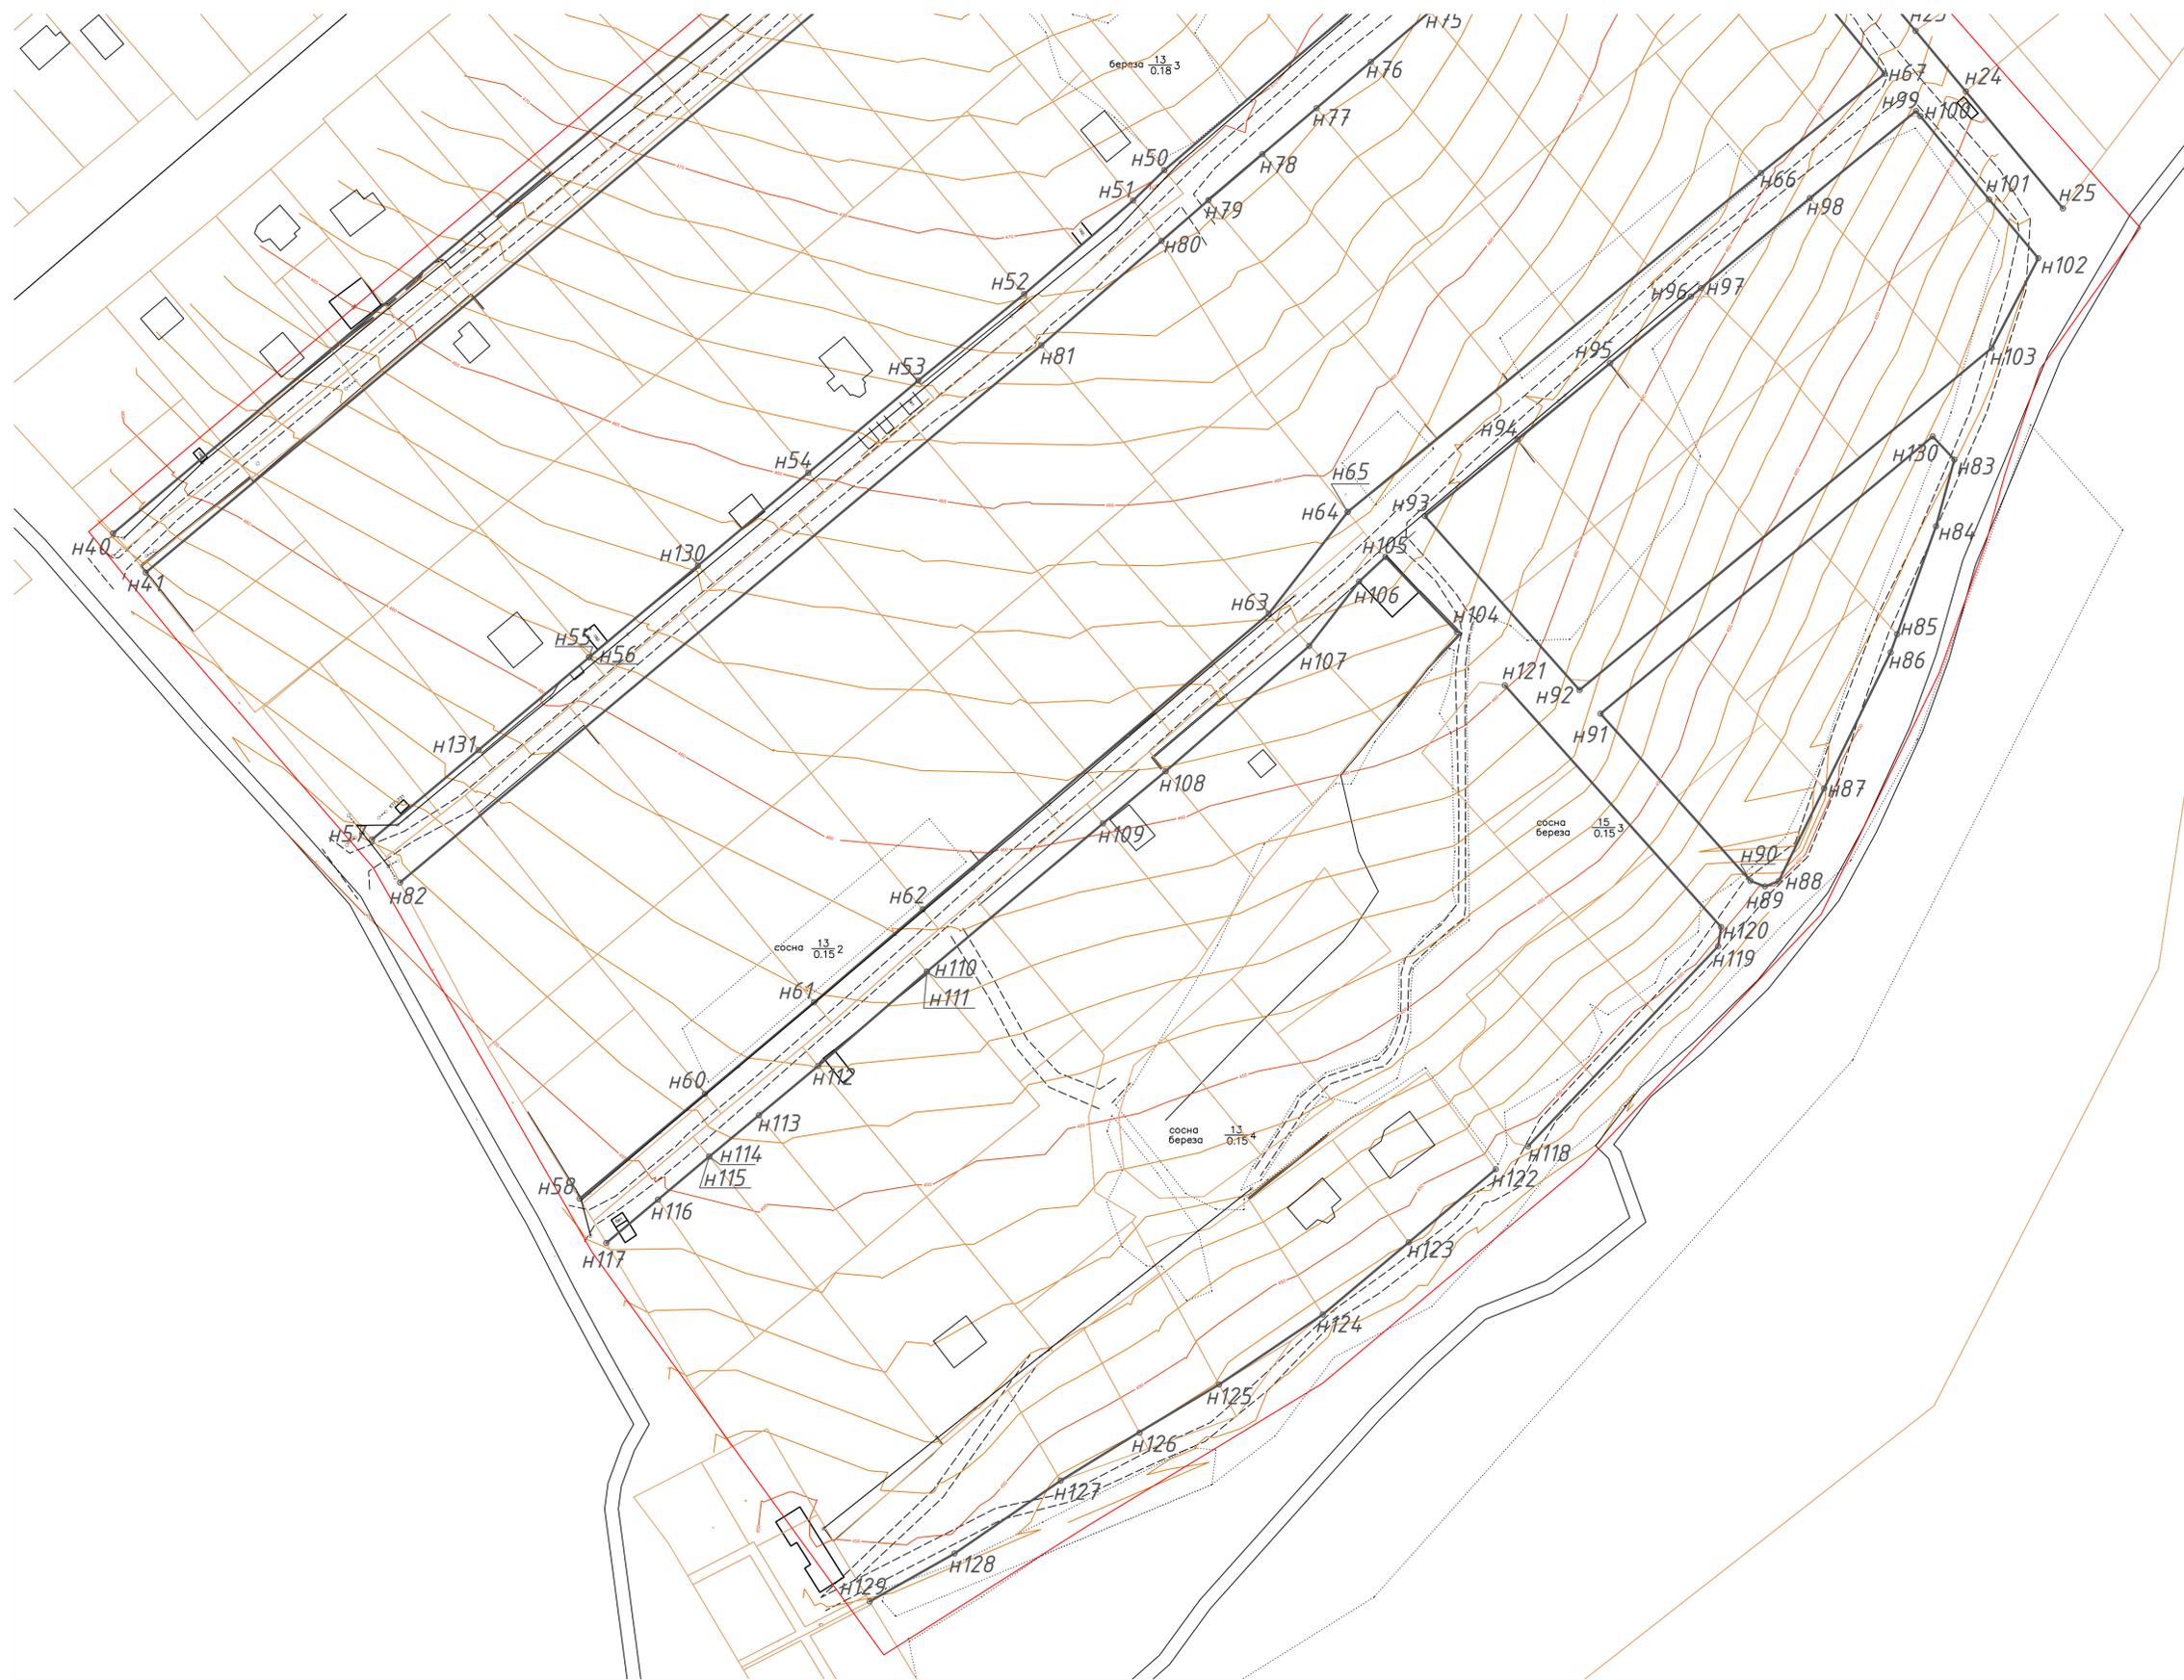




# ПРОЕКТ ПЛАНИРОВКИ ТЕРРИТОРИИ

МАРКОВСКОГО МУНИЦИПАЛЬНОГО ОБРАЗОВАНИЯ В ГРАНИЦАХ УЛИЦ - ГВАРДЕЙСКАЯ, РУЧЕЙНАЯ, ПЕР. БЕРЕЗОВЫЙ, УЛ. ЗАРЕЧНАЯ, УЛ. СИБИРСКАЯ, УЛ. РОССИЙСКАЯ.

Основная часть.

## ЧЕРТЕЖ ГРАНИЦ ЗОН ПЛАНИРУЕМОГО РАЗМЕЩЕНИЯ

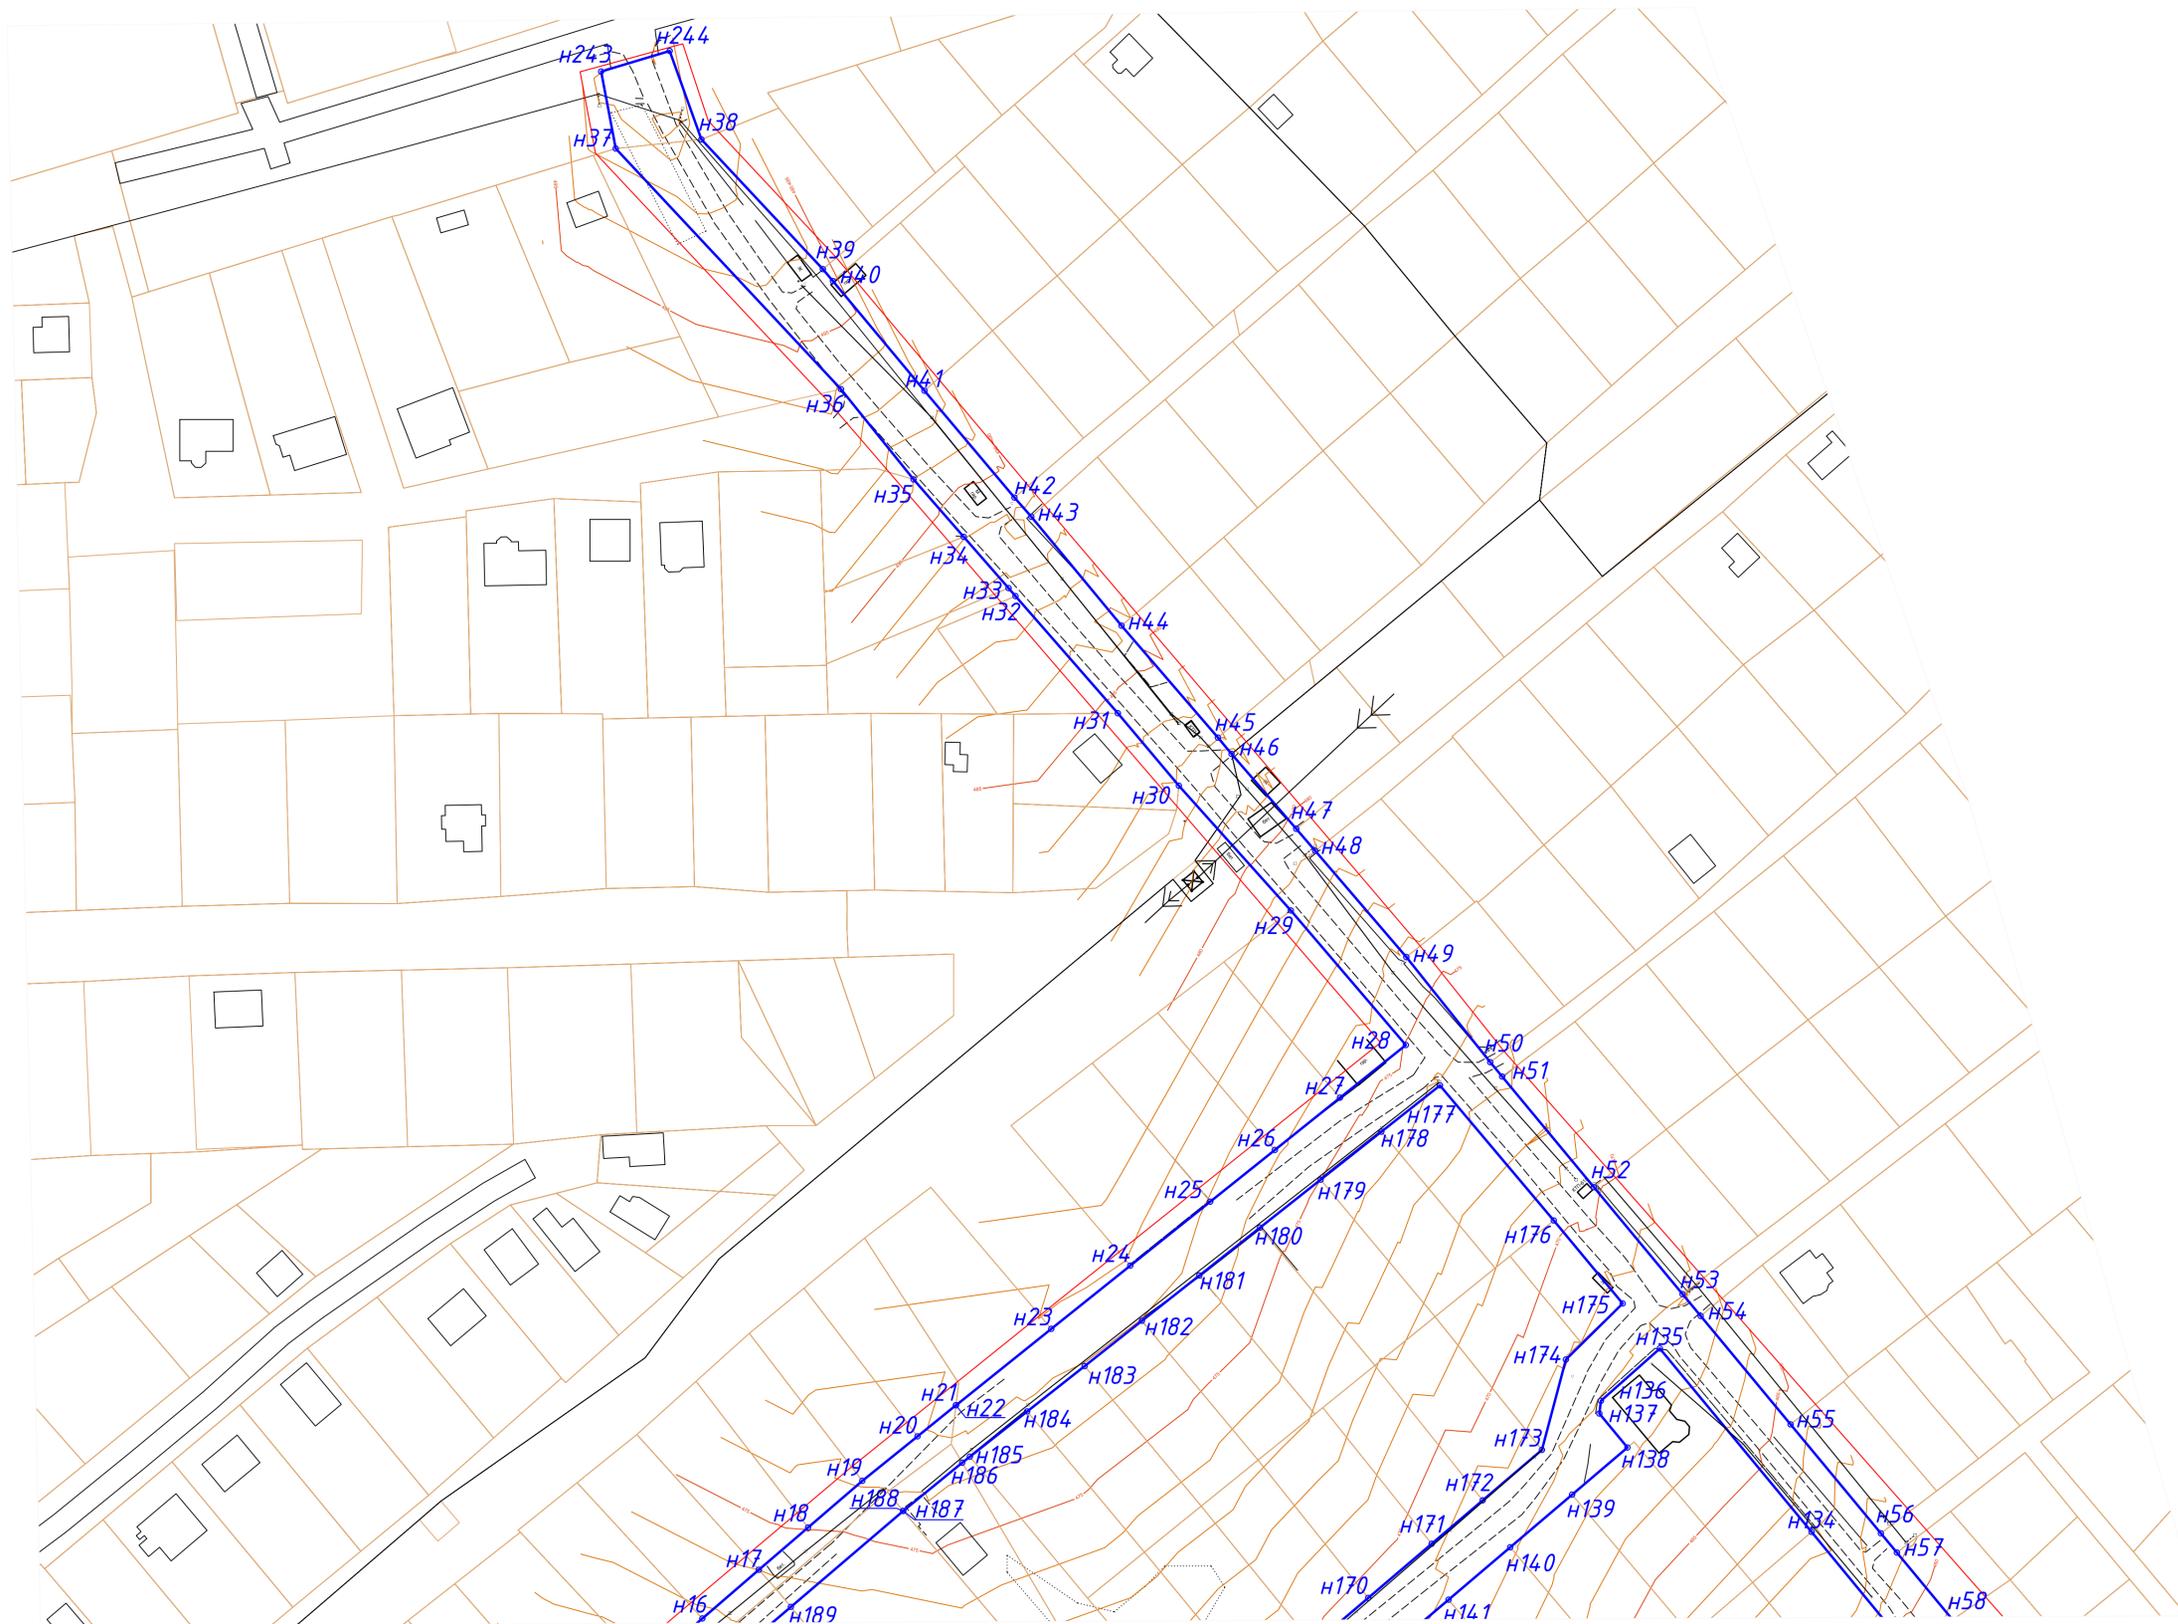

Линия совмещения с листом 2

Инд. № подл. Подп. и дата. Взам. инв. №

<b>1-ПП-03.2018/ППТ1.ГЧ</b>					
Проект планировки на территории Марковского муниципального образования в границах улиц - Гвардейская, Ручейная, пер. Березовый, ул. Заречная, ул. Сибирская, ул. Российская.					
Изм.	Кол.	Лист	№ док.	Подпись	Дата
		Разработал	Бурлаченко		04.18
				Стадия	Лист
				ПП	1
				Листов	2
Чертеж границ зон планируемого размещения линейного объекта н 1:1000					
ГИП	Бальчугов Е.	04.18			
И. контр.		04.18			





Линия соймещения с листом 1



## ***ПРОЕКТ ПЛАНИРОВКИ ТЕРРИТОРИИ***

***МАРКОВСКОГО МУНИЦИПАЛЬНОГО ОБРАЗОВАНИЯ В ГРАНИЦАХ  
УЛИЦ- ГВАРДЕЙСКАЯ, РУЧЕЙНАЯ, ПЕР. БЕРЕЗОВЫЙ, УЛ.  
ЗАРЕЧНАЯ, УЛ. СИБИРСКАЯ, УЛ. РОССИЙСКАЯ***

***Материалы по обоснованию проекта планировки  
Графическая часть***

***1-ПП-03.2018/ПМТ2***

***Том 3***

***Главный инженер проекта***

***Е.А. Бальчугов***

***2018г.***

# ***ПРОЕКТ ПЛАНИРОВКИ ТЕРРИТОРИИ***

***МАРКОВСКОГО МУНИЦИПАЛЬНОГО ОБРАЗОВАНИЯ В ГРАНИЦАХ  
УЛИЦ- ГВАРДЕЙСКАЯ, РУЧЕЙНАЯ, ПЕР. БЕРЕЗОВЫЙ,  
УЛ. ЗАРЕЧНАЯ, УЛ. СИБИРСКАЯ, УЛ. РОССИЙСКАЯ***

*Материалы по обоснованию проекта планировки  
Графическая часть*

***1-ПП-03.2018/ППТ 3***

*Том 3*

*2018*

## Содержание

<i>Обозначение</i>	<i>Наименование</i>	<i>Примечание</i>
<i>1-ПП-03.2018/ППТ 3.С</i>	<i>Содержание</i>	
<i>1-ПП-03.2018/ППТ 3.СП</i>	<i>Состав проекта</i>	
<i>1-ПП-03.2018/ППТ 3.ГЧ</i>	<i>Графическая часть</i>	

Согласовано					
Взам. инв. №					
Подп. и дата					
Инв. № подл.					

1-ПП-03.2018/ППТ 3.С					
<i>Изм.</i>	<i>Кол.уч</i>	<i>Лист</i>	<i>№Док.</i>	<i>Подпись</i>	<i>Дата</i>
	Разработал	Дзюба			04.18.
	Проверил				
	ГИП	Бальчугов			04.18.
Содержание					
<i>Стадия</i>		<i>Лист</i>		<i>Листов</i>	
П		1		1	
					

### Состав проектной документации:

Номер тома	Обозначение	Наименование	Примечание
1	1-ПП-03.2018/ППТ 1.	Основная часть проекта планировки территории	
		Том 1. Графическая часть. Чертеж планировки территории.	
		Чертеж устанавливаемых красных линии; границы зон размещения проектируемого линейного объекта. М 1:1000	
2	1-ПП-03.2018/ППТ 2.	Том 2. Пояснительная записка. Положение о размещении линейного объекта	
3	1-ПП-03.2018/ППТ 3.	Материалы по обоснованию проекта планировки территории	
		Том 3. Графическая часть	
		Схема расположения элементов планировочной структуры М 1:10000; Схема использования территории в период подготовки проекта планировки; Схема организации улично-дорожной сети и движения транспорта; Схема вертикальной планировки территории, инженерной подготовки и инженерной защиты территории; Схема границ зон с особыми условиями использования территорий. М 1:1000	
4	1-ПП-03.2018/ППТ 4.	Том 4. Пояснительная записка	

Согласовано

Взам. инв. №

Подп. и дата

Инв. № подл.

1-ПП-03.2018/ППТ 1 СП


Изм.	Кол.уч	Лист	№Док.	Подпись	Дата	Стадия	Лист	Листов
						П	1	1
Разработал		Дзюба			04.18.			
Проверил						Состав проектной документации		
ГИП		Бальчугов			04.18.			





**ПРОЕКТ ПЛАНИРОВКИ ТЕРРИТОРИИ**  
**МАРКОВСКОГО МУНИЦИПАЛЬНОГО ОБРАЗОВАНИЯ В ГРАНИЦАХ УЛИЦ -**  
**ГВАРДЕЙСКАЯ, РУЧЕЙНАЯ, ПЕР. БЕРЕЗОВЫЙ, УЛ. ЗАРЕЧНАЯ, УЛ. СИБИРСКАЯ, УЛ.**  
**РОССИЙСКАЯ. Материалы по обоснованию.**

**СХЕМА РАСПОЛОЖЕНИЯ ЭЛЕМЕНТОВ ПЛАНИРОВОЧНОЙ СТРУКТУРЫ**

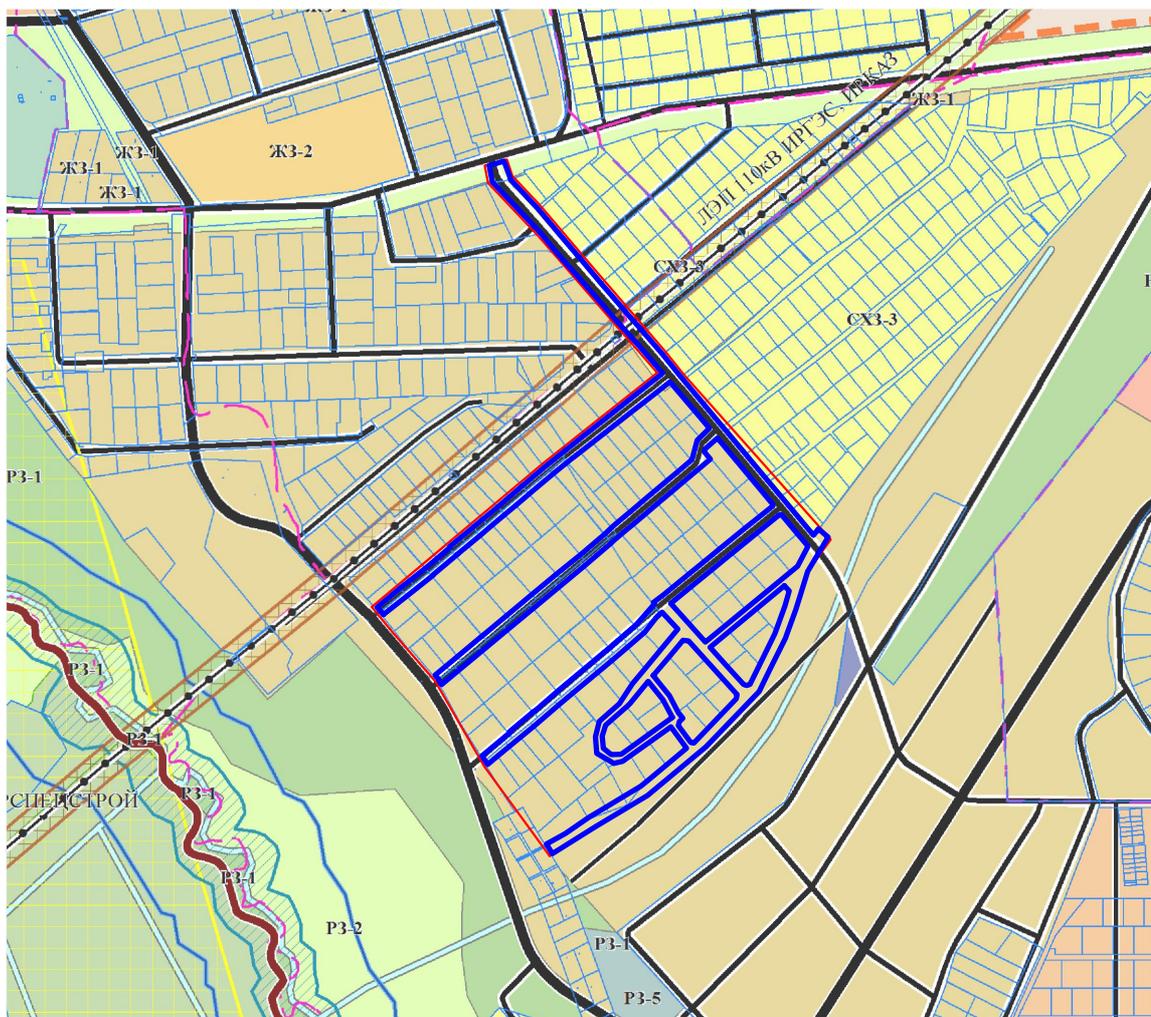

Инв. № подл.	Взам. инв. №					<b>1-ПП-03.2018/ППТЗ.ГЧ</b>			
	Подп. и дата					Проект планировки на территории Марковского муниципального образования в границах улиц - Гвардейская, Ручейная, пер. Березовый, ул.Заречная, ул.Сибирская, ул. Российская.			
Инв. № подл.	Изм.	Кол.	Лист.	№ док.	Подпись.	Дата.	Стадия.	Лист.	Листов.
	Разработал		Бурлаченко			04.18	ПП	1	2
ГИП. Бальчугов Е.							Схема расположения элементов планировочной структуры м 1:10000		
Н. контр.									




# ПРОЕКТ ПЛАНИРОВКИ ТЕРРИТОРИИ

МАРКОВСКОГО МУНИЦИПАЛЬНОГО ОБРАЗОВАНИЯ В ГРАНИЦАХ УЛИЦ - ГВАРДЕЙСКАЯ, РУЧЕЙНАЯ, ПЕР. БЕРЕЗОВЫЙ, УЛ. ЗАРЕЧНАЯ, УЛ. СИБИРСКАЯ, УЛ. РОССИЙСКАЯ.

Основная часть.

СХЕМА ИСПОЛЬЗОВАНИЯ ТЕРРИТОРИИ В ПЕРИОД ПОДГОТОВКИ ПРОЕКТА ПЛАНИРОВКИ,


СХЕМА ГРАНИЦ ЗОН С ОСОБЫМИ УСЛОВИЯМИ ИСПОЛЬЗОВАНИЯ.

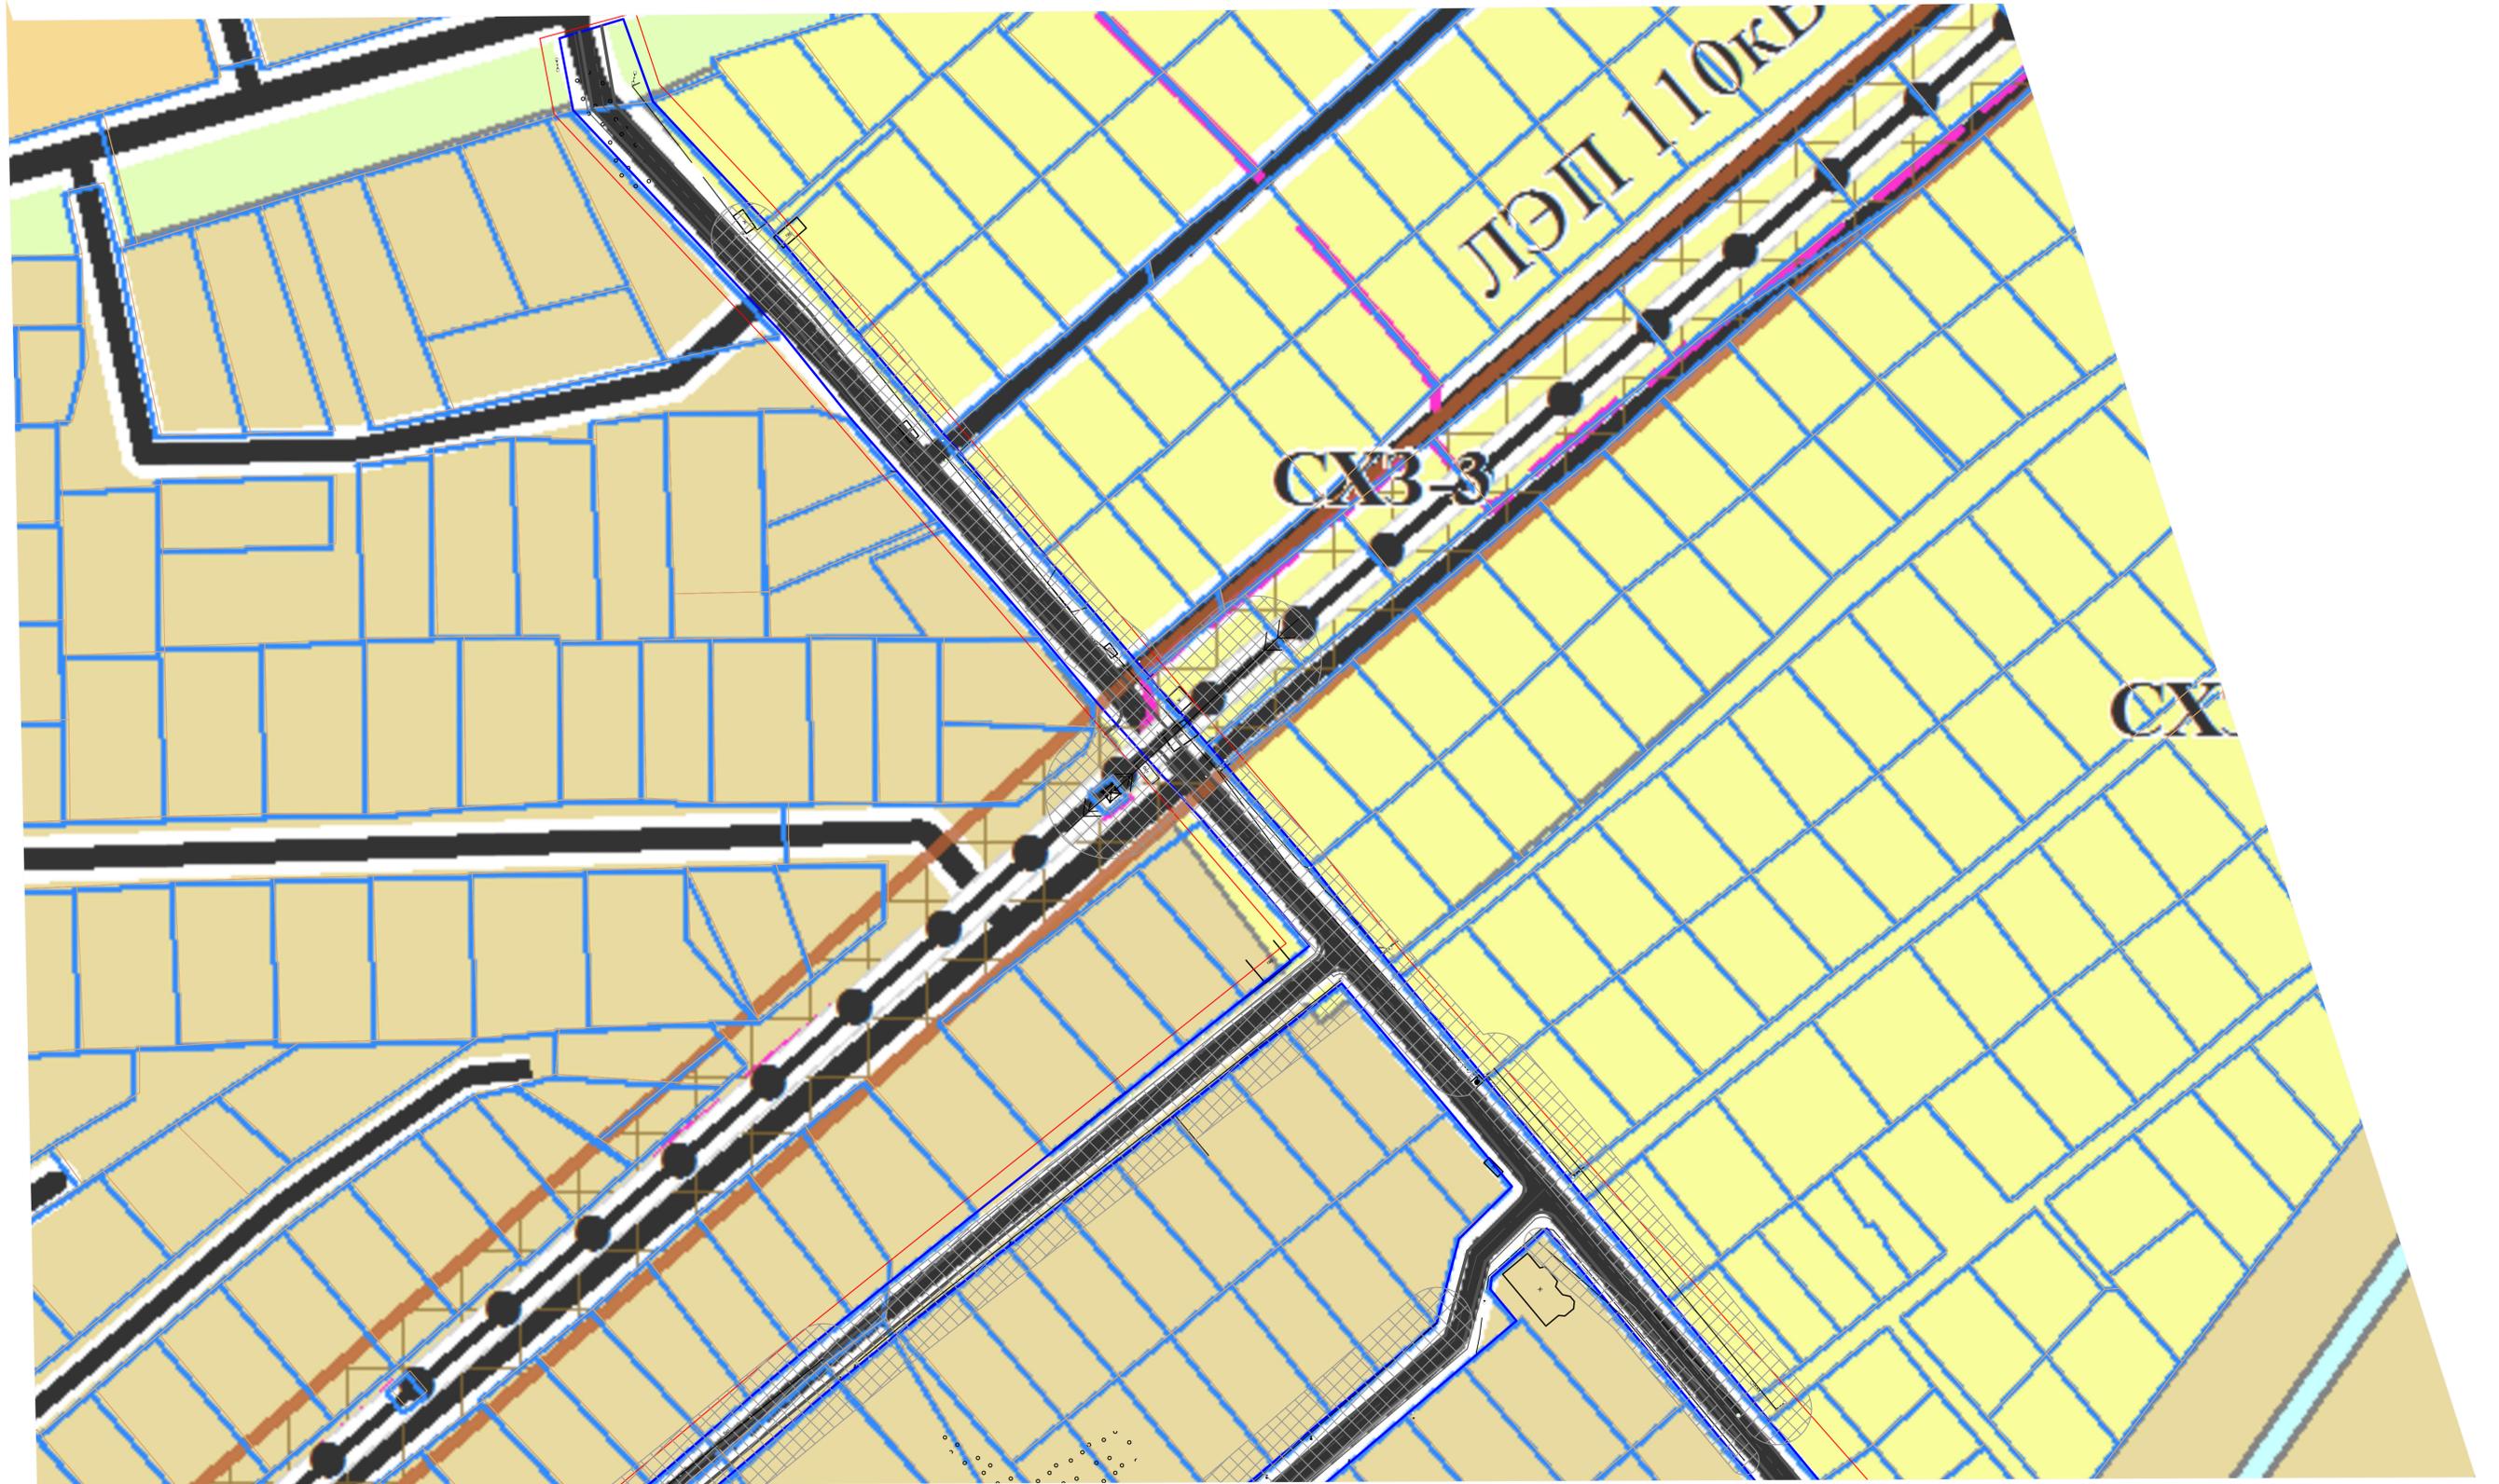

Линия совмещения с листом 2

						<b>1-ПП-03.2018/ППТЗ.ГЧ</b>			
						<small>Проект планировки на территории Марковского муниципального образования в границах улиц - Гвардейская, Ручейная, пер. Березовый, ул. Заречная, ул. Сибирская, ул. Российская.</small>			
Изм.	Кол.	Лист	№ док.	Подпись	Дата	Проект планировки территории	Стадия	Лист	Листов.
Разработал		Бурлаченко			04.18		ПП	1	2
						<small>Схема использования территории в период подготовки ПП. Схема границ территорий объектов культурного наследия. Схема границ зон с особыми условиями использования территорий. ИТ.1909</small>			
ГИП		Бальчугов В.			04.18				
Н. контр.					04.18				

Изм. № подл. Подп. и дата. Взам. инв. №

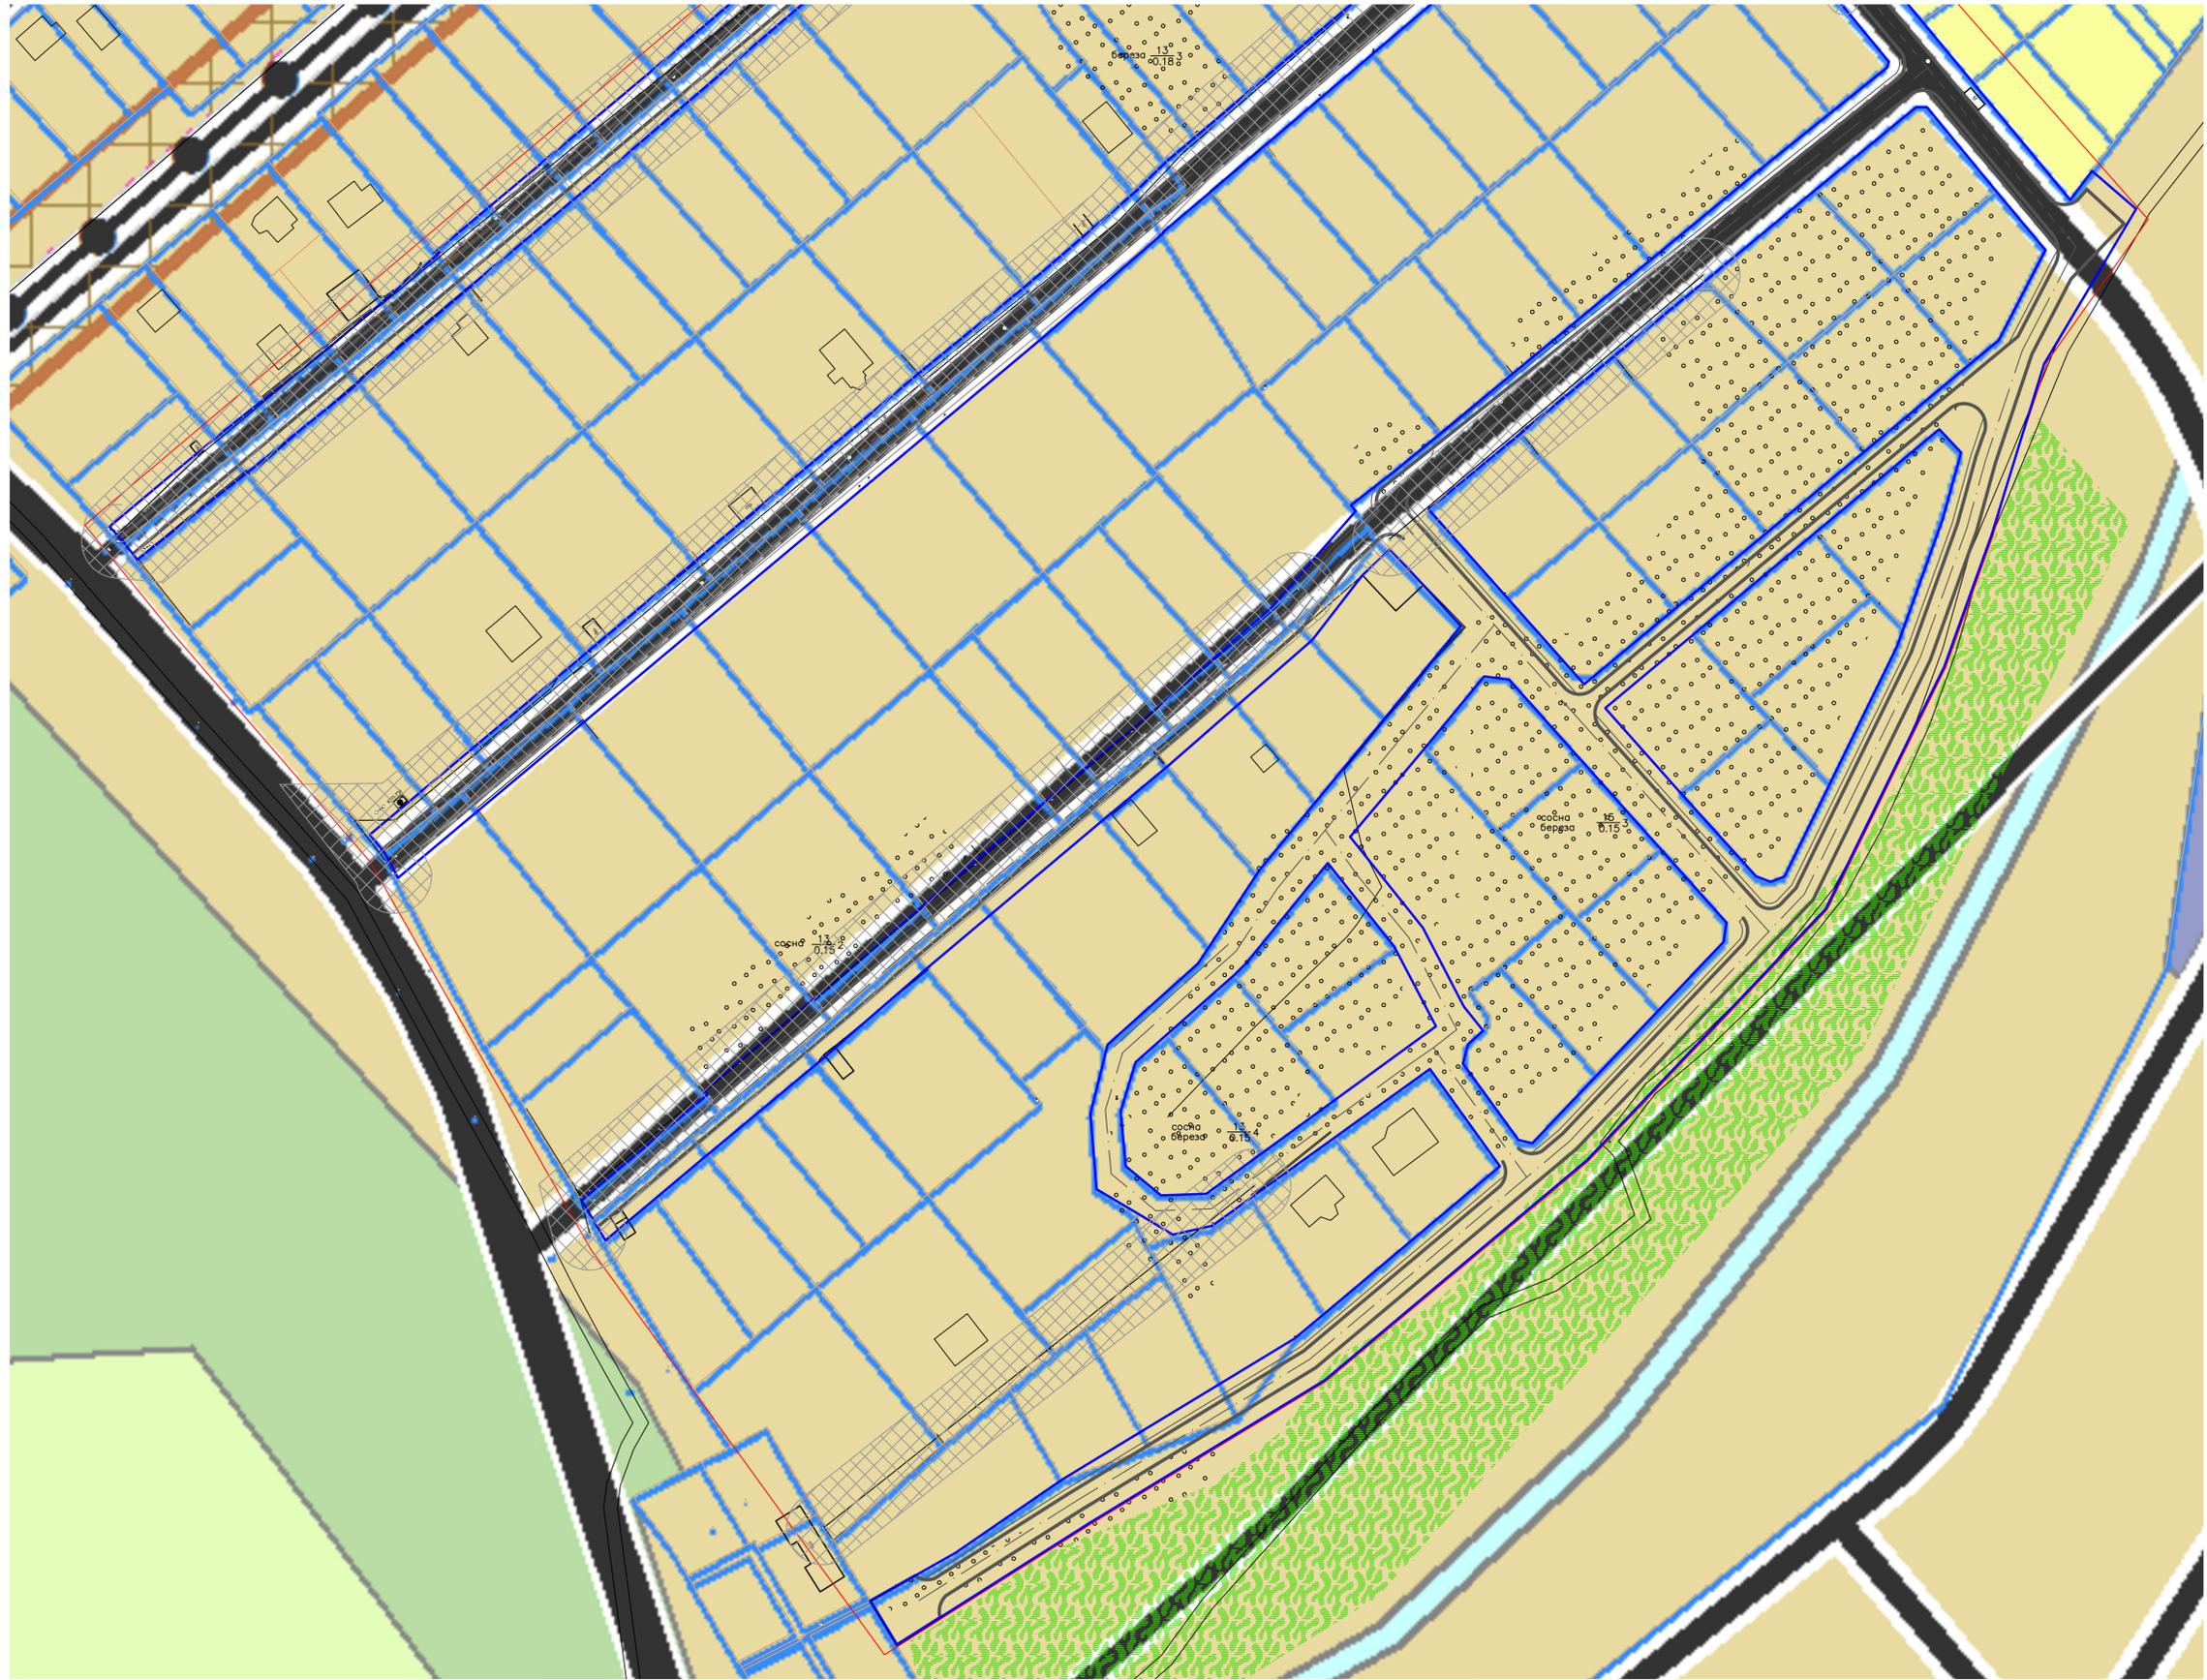




# ПРОЕКТ ПЛАНИРОВКИ ТЕРРИТОРИИ

МАРКОВСКОГО МУНИЦИПАЛЬНОГО ОБРАЗОВАНИЯ В ГРАНИЦАХ УЛИЦ - ГВАРДЕЙСКАЯ, РУЧЕЙНАЯ, ПЕР. БЕРЕЗОВЫЙ, УЛ. ЗАРЕЧНАЯ, УЛ. СИБИРСКАЯ, УЛ. РОССИЙСКАЯ. Материалы по обоснованию.

СХЕМА ОРГАНИЗАЦИИ УЛИЧНО-ДОРОЖНОЙ СЕТИ И ДВИЖЕНИЯ ТРАНСПОРТА,

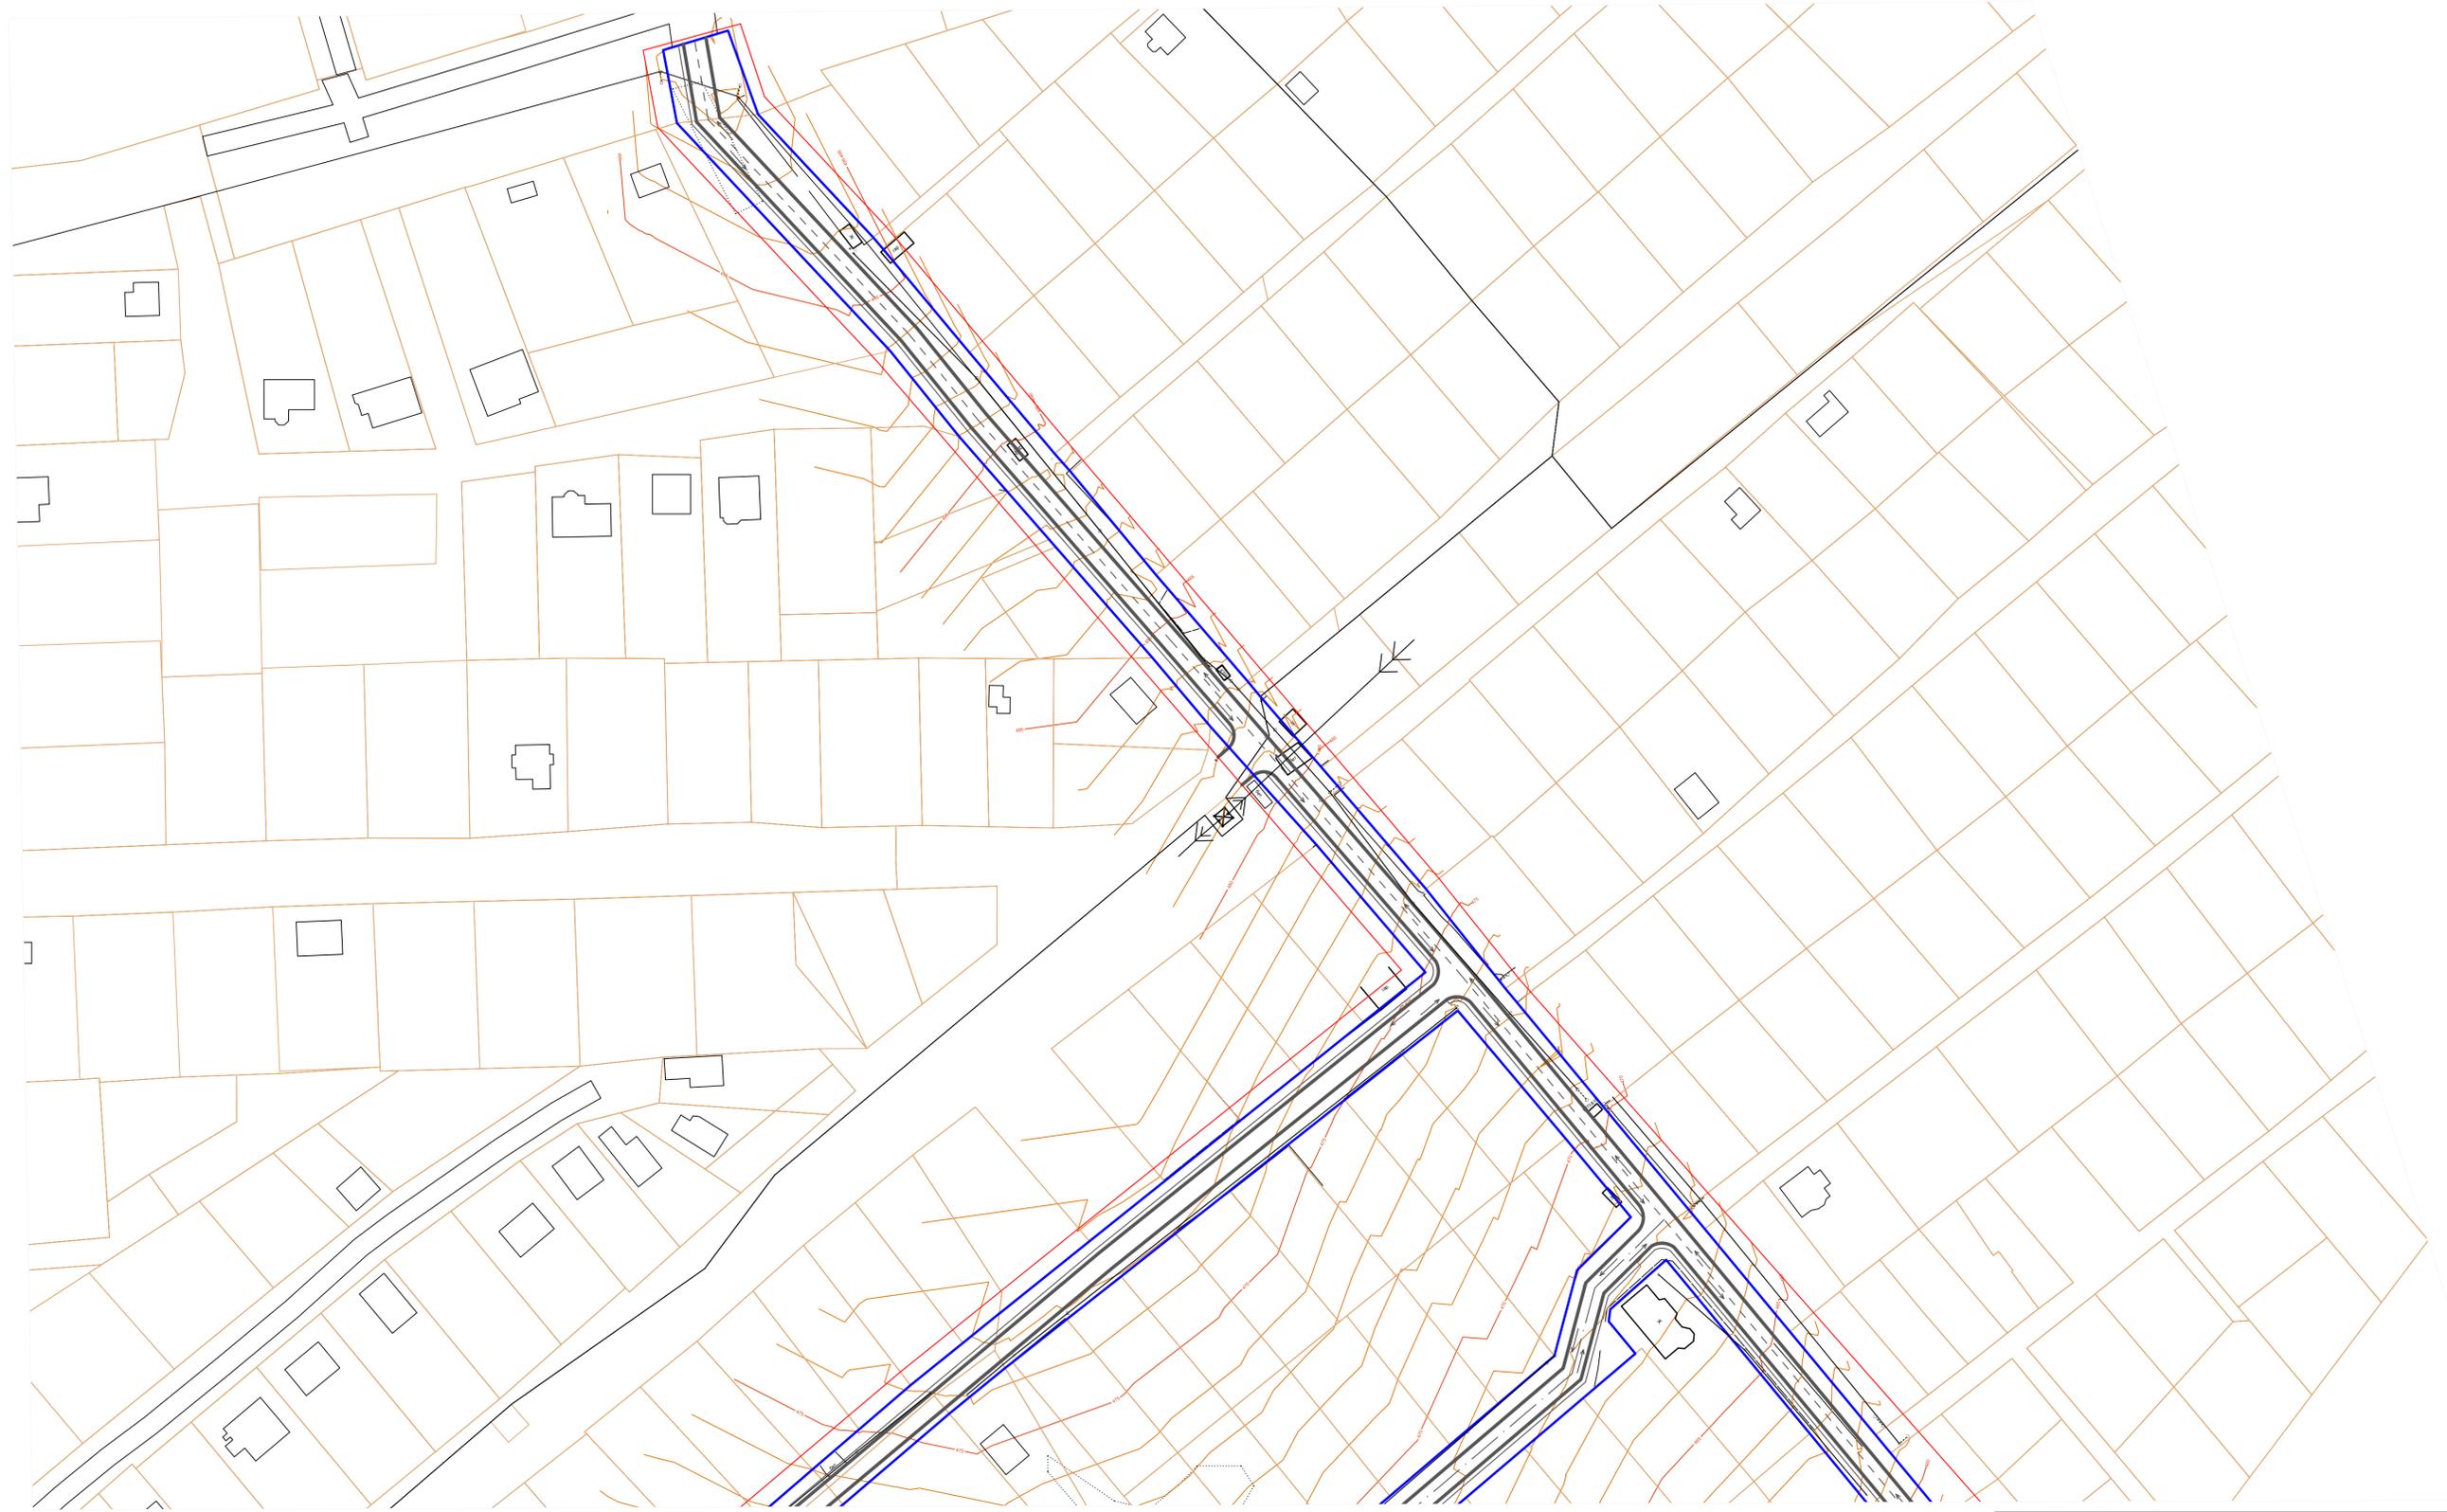


Линия совмещения с листом 2

Инд. № подл. Подп. и дата. Взам. инв. №

						<b>1-ПП-03.2018/ППТЗ.ГЧ</b>		
						Проект планировки на территории Марковского муниципального образования в границах улиц - Гвардейская, Ручейная, пер. Березовый, ул. Заречная, ул. Сибирская, ул. Российская.		
Изм.	Кол.	Лист	№ док.	Подпись	Дата			
Разработал	Бурлаченко				04.18			
						Проект планировки территории		
						Стадия	Лист	Листов.
						ПП	1	2
						Схема организации улично-дорожной сети и движения транспорта. Схема вертикальной планировки территории М1:1000		
ГИП	Бальчугов Е.				04.18			
И. контр.					04.18			



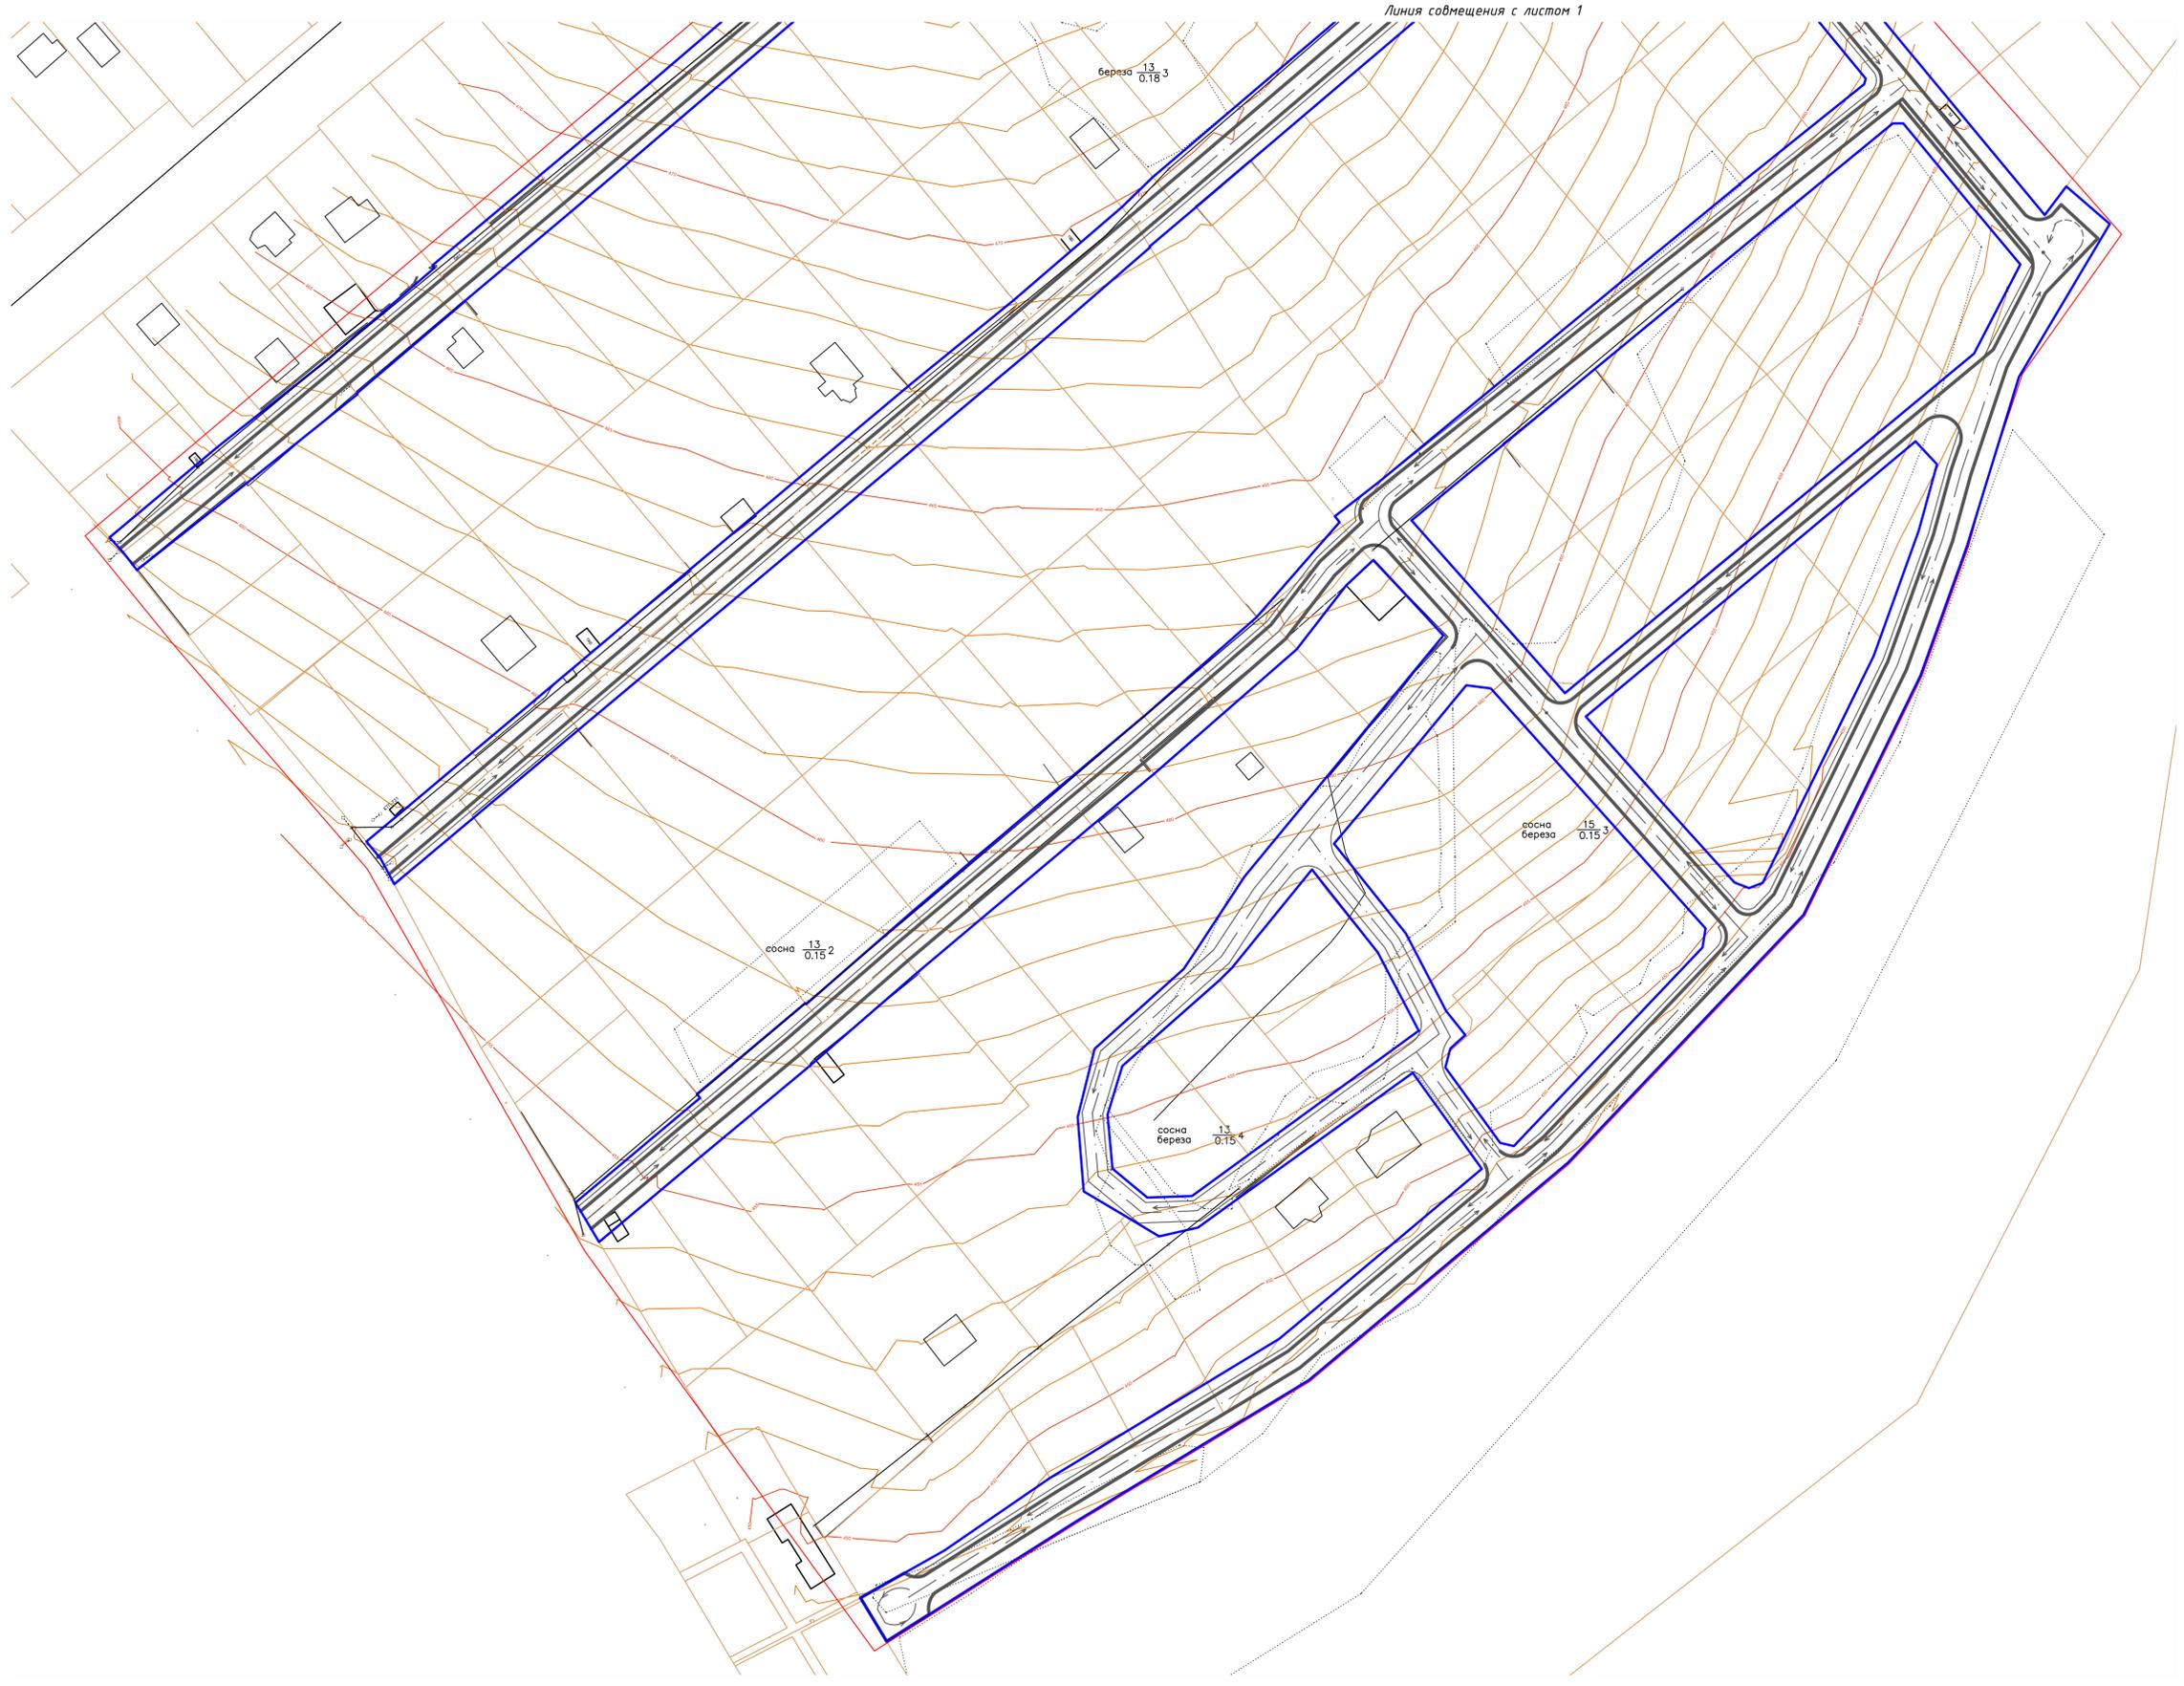

Линия совмещения с листом 1

Ивл. № подл. Подп. и дата. Взам. инв. №




# ПРОЕКТ ПЛАНИРОВКИ ТЕРРИТОРИИ

МАРКОВСКОГО МУНИЦИПАЛЬНОГО ОБРАЗОВАНИЯ В ГРАНИЦАХ УЛИЦ - ГВАРДЕЙСКАЯ, РУЧЕЙНАЯ, ПЕР. БЕРЕЗОВЫЙ, УЛ. ЗАРЕЧНАЯ, УЛ. СИБИРСКАЯ, УЛ. РОССИЙСКАЯ.

Основная часть.

СХЕМА ВЕРТИКАЛЬНОЙ ПЛАНИРОВКИ ТЕРРИТОРИИ,  
СХЕМА КОНСТРУКТИВНЫХ И ПЛАНИРОВОЧНЫХ РЕШЕНИЙ.

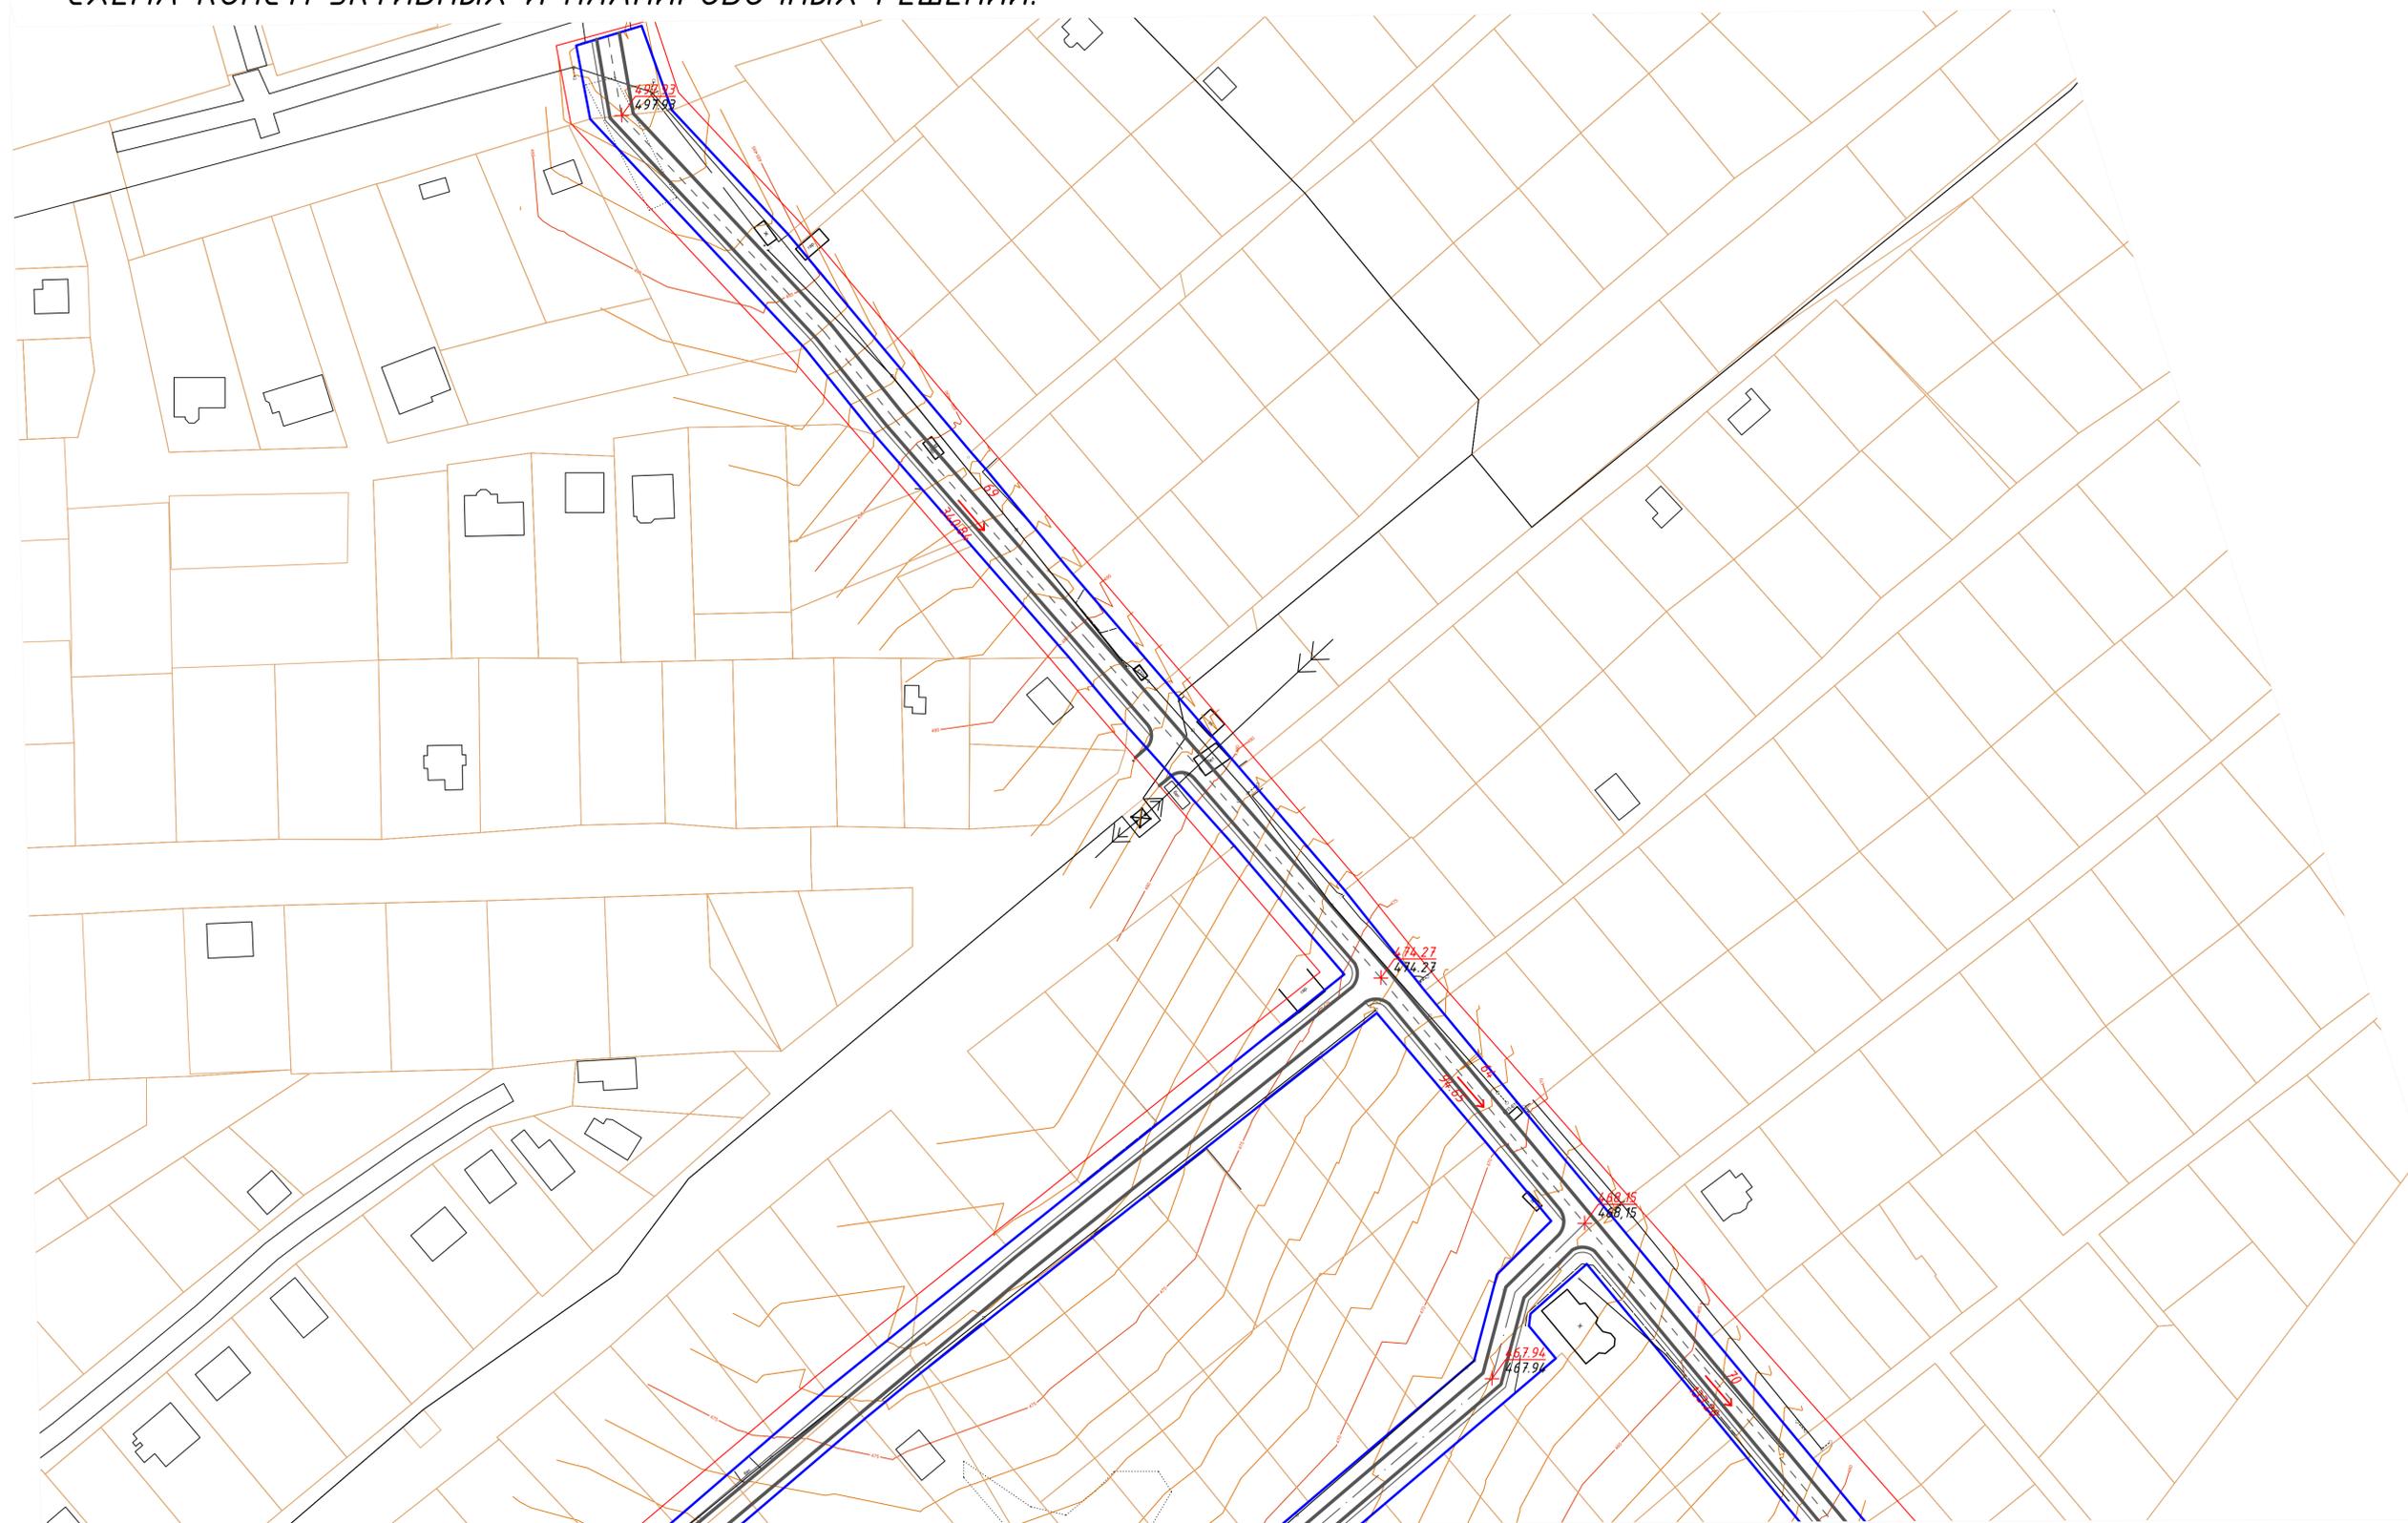

Линия совмещения с листом 2


Илиб. № подл. Подп. и дата. Взам. илиб. №

						<b>1-ПП-03.2018/ППТЗ.ГЧ</b>		
						<small>Проект планировки на территории Марковского муниципального образования в границах улиц - Гвардейская, Ручейная, пер. Березовый, ул. Заречная, ул. Сибирская, ул. Российская.</small>		
Изм.	Кол.	Лист	Индок.	Подпись	Дата	Стадия	Лист	Листов.
						Проект планировки территории	1	2
Разработал		Бурлаченко			04.18	ПП		
ГИП		Бальчугов Е			04.18	Схема вертикальной планировки территории и схема конструктивных и планировочных решений и 1:1000		
И. контр.					04.18			





Линия совмещения с листом 1

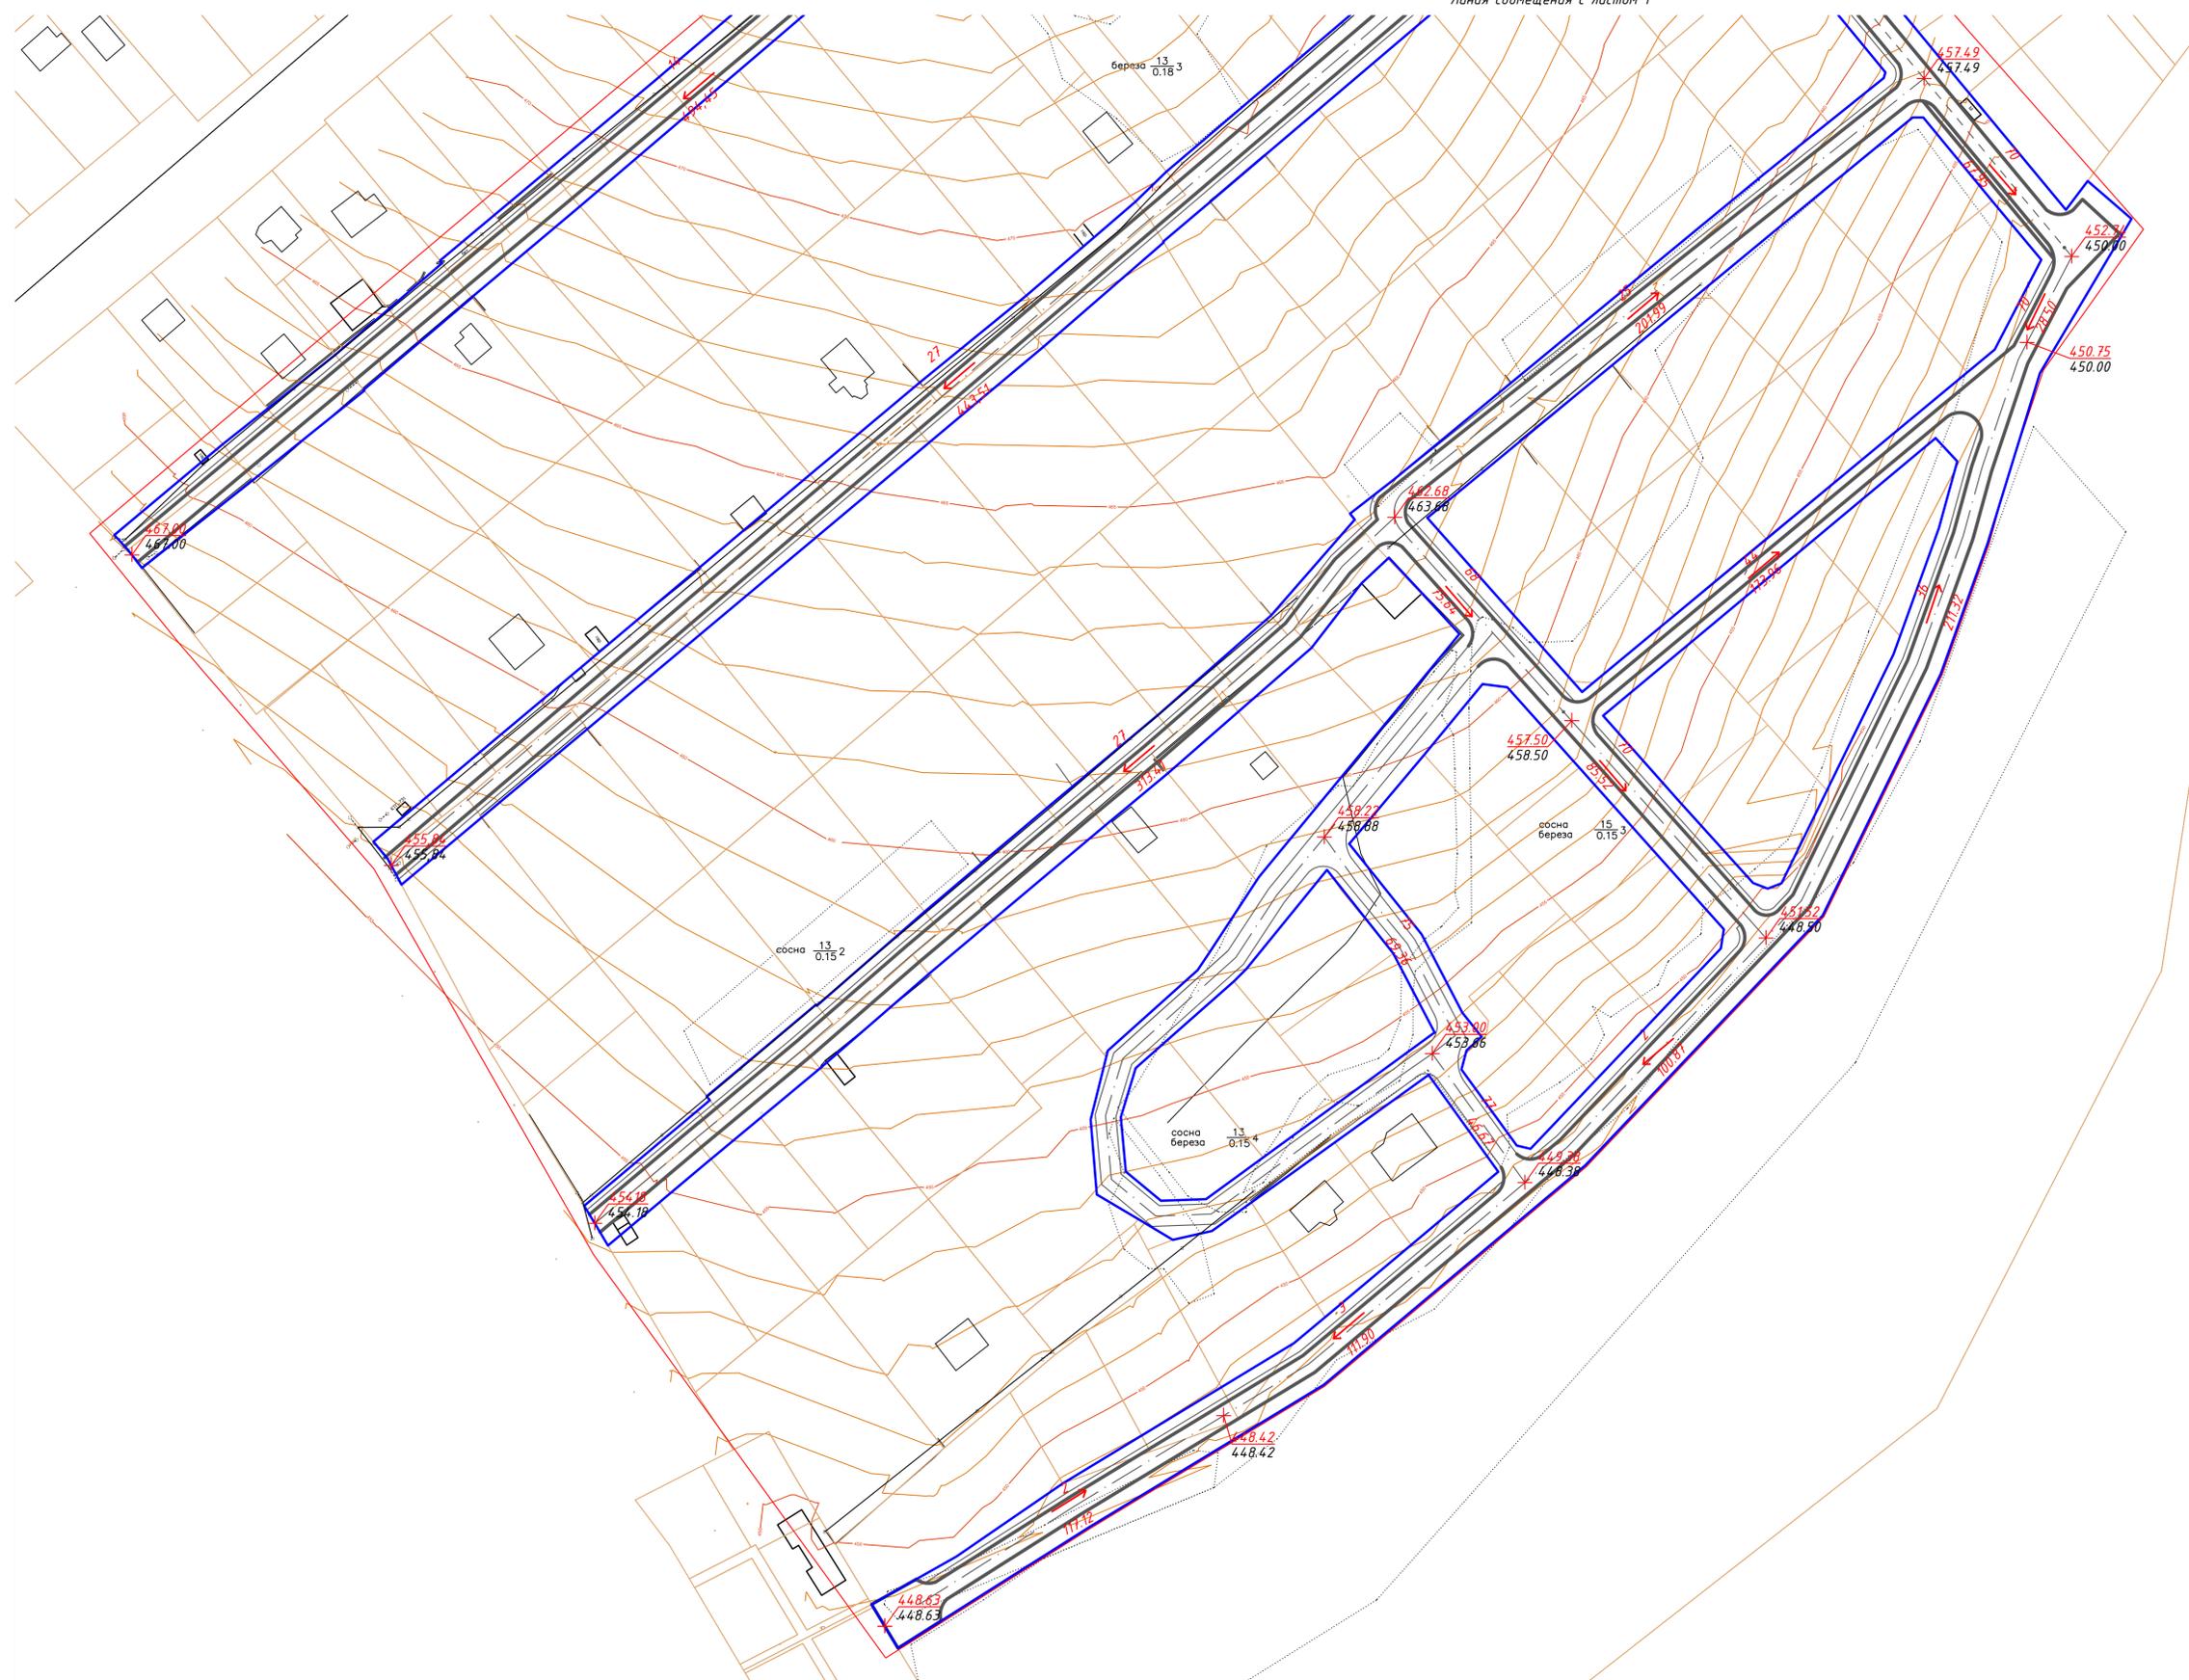


Изд. № подл. Подп. и дата. Взам. инв. №

Изм.	Кол. уч.	Лист	№ док.	Подпись	Дата

1ПП-03.2018/ППТЗ.ГЧ



**ПРОЕКТ ПЛАНИРОВКИ ТЕРРИТОРИИ**  
 МАРКОВСКОГО МУНИЦИПАЛЬНОГО ОБРАЗОВАНИЯ В ГРАНИЦАХ УЛИЦ -  
 ГВАРДЕЙСКАЯ, РУЧЕЙНАЯ, ПЕР. БЕРЕЗОВЫЙ, УЛ. ЗАРЕЧНАЯ, УЛ. СИБИРСКАЯ, УЛ.  
 РОССИЙСКАЯ. Материалы по обоснованию.  
 ПОПЕРЕЧНЫЕ ПРОФИЛИ УЛИЧНО-ДОРОЖНОЙ СЕТИ

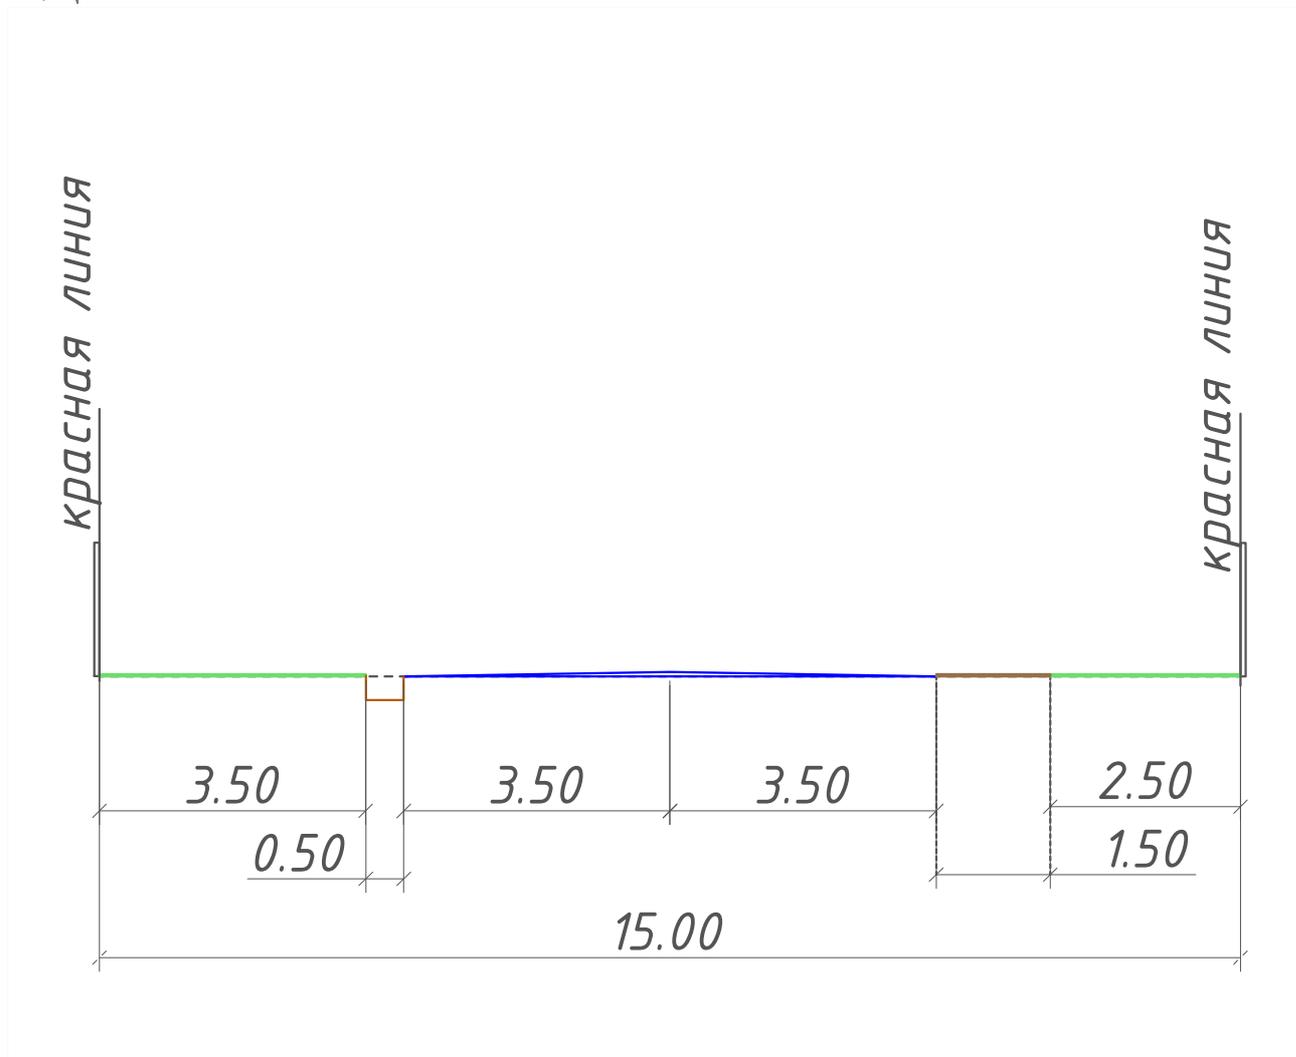

Инв. № подл. Подп. и дата. Взам. инв. №

Изм.	Кол.	Лист.	№ док.	Подпись.	Дата.
Разработал		Бурлаченко			04.18
ГИП.		Бальчугов Е.			04.18
Н. контр.					04.18

**1-ПП-03.2018/ППТ 3.ГЧ**

Проект планировки на территории Марковского муниципального образования в границах улиц - Гвардейская, Ручейная, пер. Березовый, ул. Заречная, ул. Сибирская, ул. Российская.

Проект планировки территории

Стадия.	Лист.	Листов.
ПП	1	2

Поперечные профили  
 улично-дорожной сети м 1:100

