


УТВЕРЖДЕНА

Постановлением Администрации
муниципального образования
Будогощское городское поселение
Киришского муниципального района
Ленинградской области
от «__» _____ 2021г. №

Схема расположения земельного участка на кадастровом плане территории по адресу:
Ленинградская область, Киришский муниципальный район, Будогощское городское поселение,
д. Крапивно, ул. Лесная

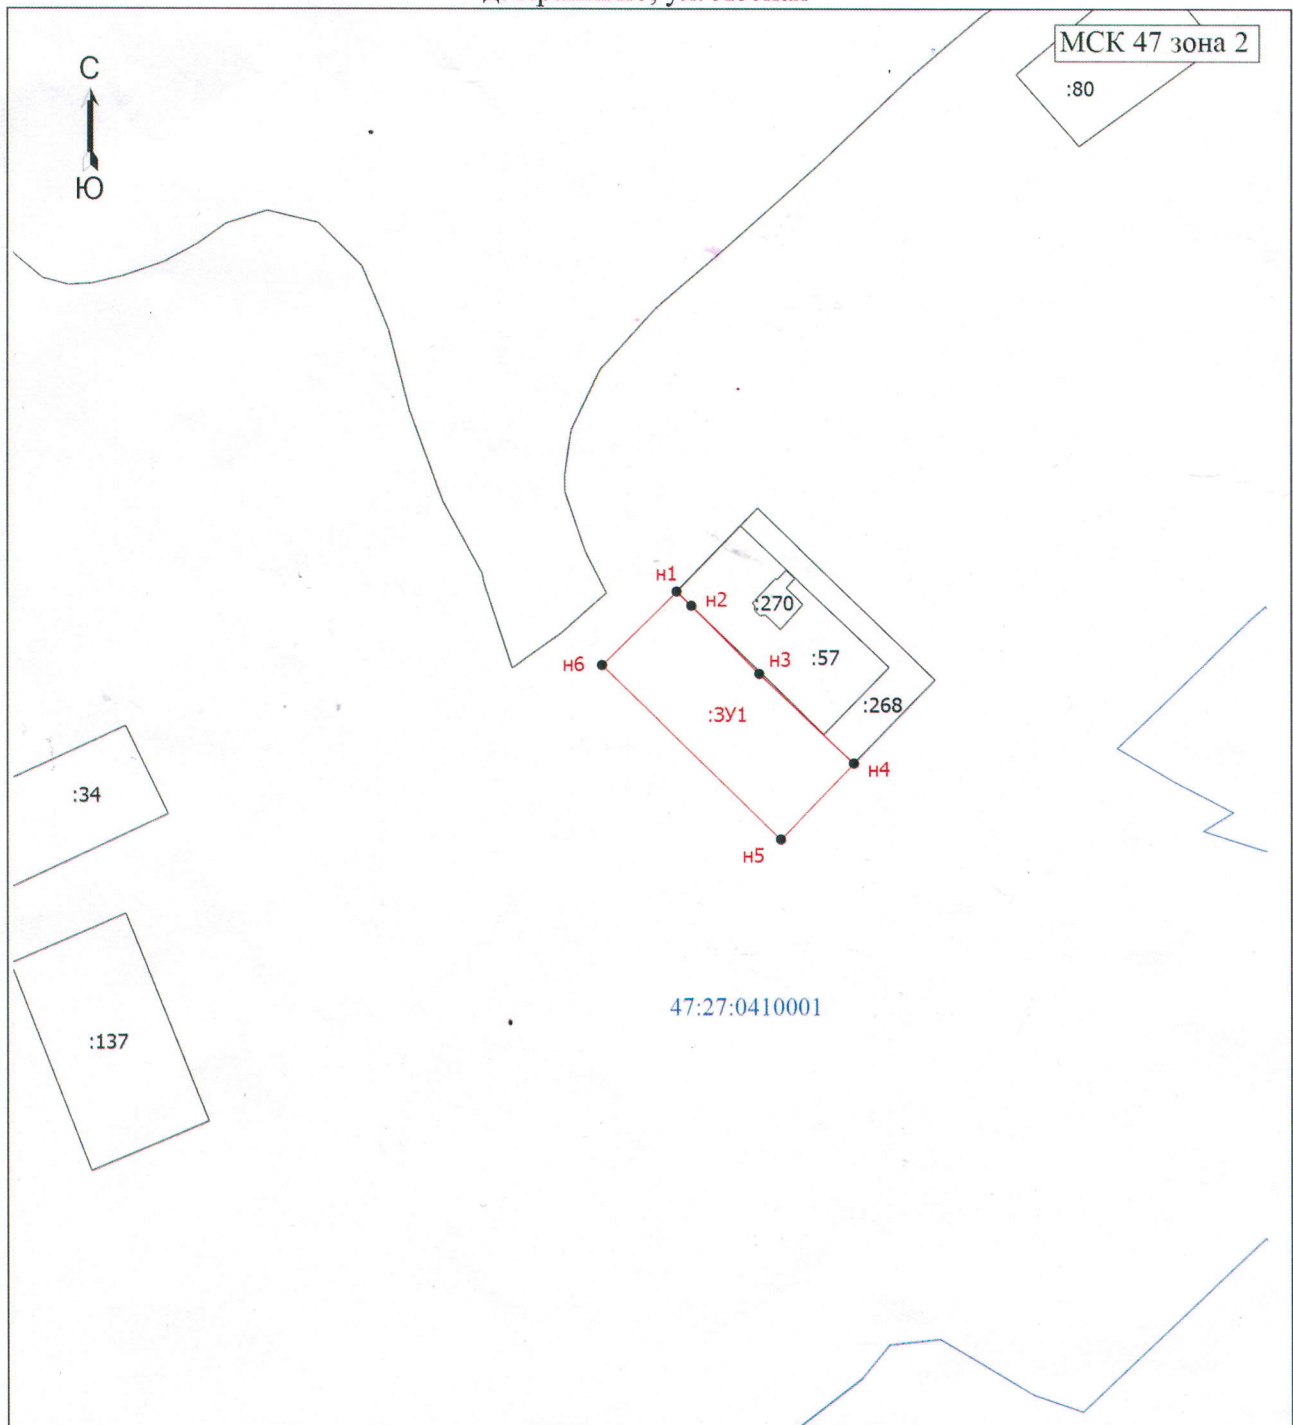

Условный номер образуемого земельного участка 47:27:0410001:3У1		Площадь 1500 кв.м
Обозначение характерных точек границ	Координаты, м	
	Х	У
1	2	3
н1	376984,77	2350646,53
н2	376981,34	2350650,07

н3	376964,94	2350666,37
н4	376943,47	2350689,22
н5	376925,29	2350671,57
н6	376967,00	2350628,46
н1	376984,77	2350646,53
Условные обозначения: ——— - граница кадастрового квартала; 47:27:0410001 - кадастровый номер квартала; ——— - существующие границы земельных участков, включенных в ЕГРН; ——— - граница, образованного проекцией существующего наземного конструктивного элемента здания; :268 - земельный участок, сведения о котором включены в ЕГРН; :270 - кадастровый номер здания; ——— - граница образуемого земельного участка; :3У1 - условный номер образуемого земельного участка; ● - характерная точка границы, сведения о которой позволяют однозначно определить ее местоположение; н1 - обозначение новой характерной точки		
Масштаб 1:1700		Система координат: МСК-47, зона 2