

Утверждена

Постановлением администрации

(наименование документа об утверждении, включая наименования

Будогощского городского поселения

органов государственной власти или органов местного

МО Киришский муниципальный район

самоуправления, принявших решение об утверждении схемы

Ленинградской области

или подписавших соглашение о перераспределении земельных участков)


от _____ № _____

**Схема расположения земельного участка
на кадастровом плане территории**

Условный номер земельного участка _____		
Площадь земельного участка _____ 1630 _____ м ²		
Обозначение характерных точек границ	Координаты, м	
	X	Y
1	2	3
н1	364409.37	2335520.75
н2	364442.40	2335544.54
н3	364434.19	2335557.50
н4	364430.69	2335555.75
н5	364419.84	2335570.90
н6	364416.73	2335568.76
н7	364413.14	2335574.05
н8	364411.40	2335576.65
н9	364385.62	2335556.90

47:27:0801002

:438

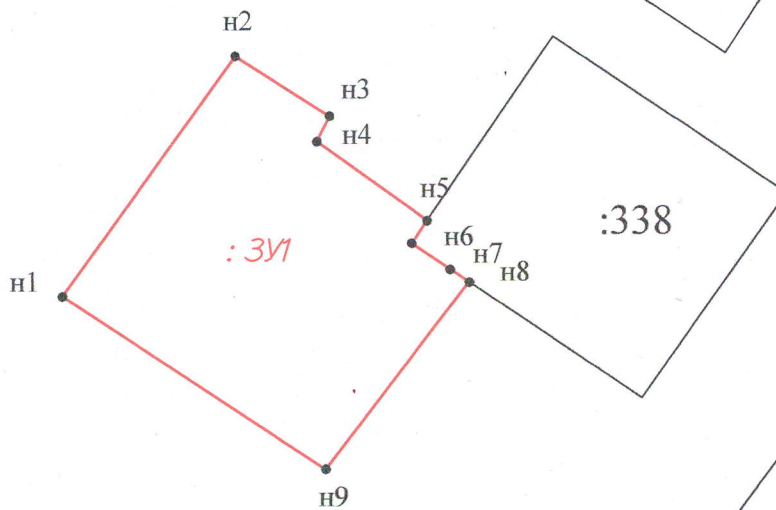

837

:23

Масштаб 1: 1000

Условные обозначения:

— Границы образуемого земельного участка

— Существующие границы земельных участков включенных в ГКН

• n1, n2... np Обозначение новых характерных точек границ земельных участков

:837 кадастровый номер учтенного земельного участка

:3У1 условный номер образуемого земельного участка