


Утверждена
 Постановлением Администрации
 МО Будогощское городское поселение
 Киришского муниципального района
 Ленинградской области
 от _____ № _____

Схема расположения земельного участка на кадастровом плане территории,
 по адресу: Ленинградская область, Киришский муниципальный район,
 Будогощское городское поселение, г.п. Будогощь, ул.Кооперативная

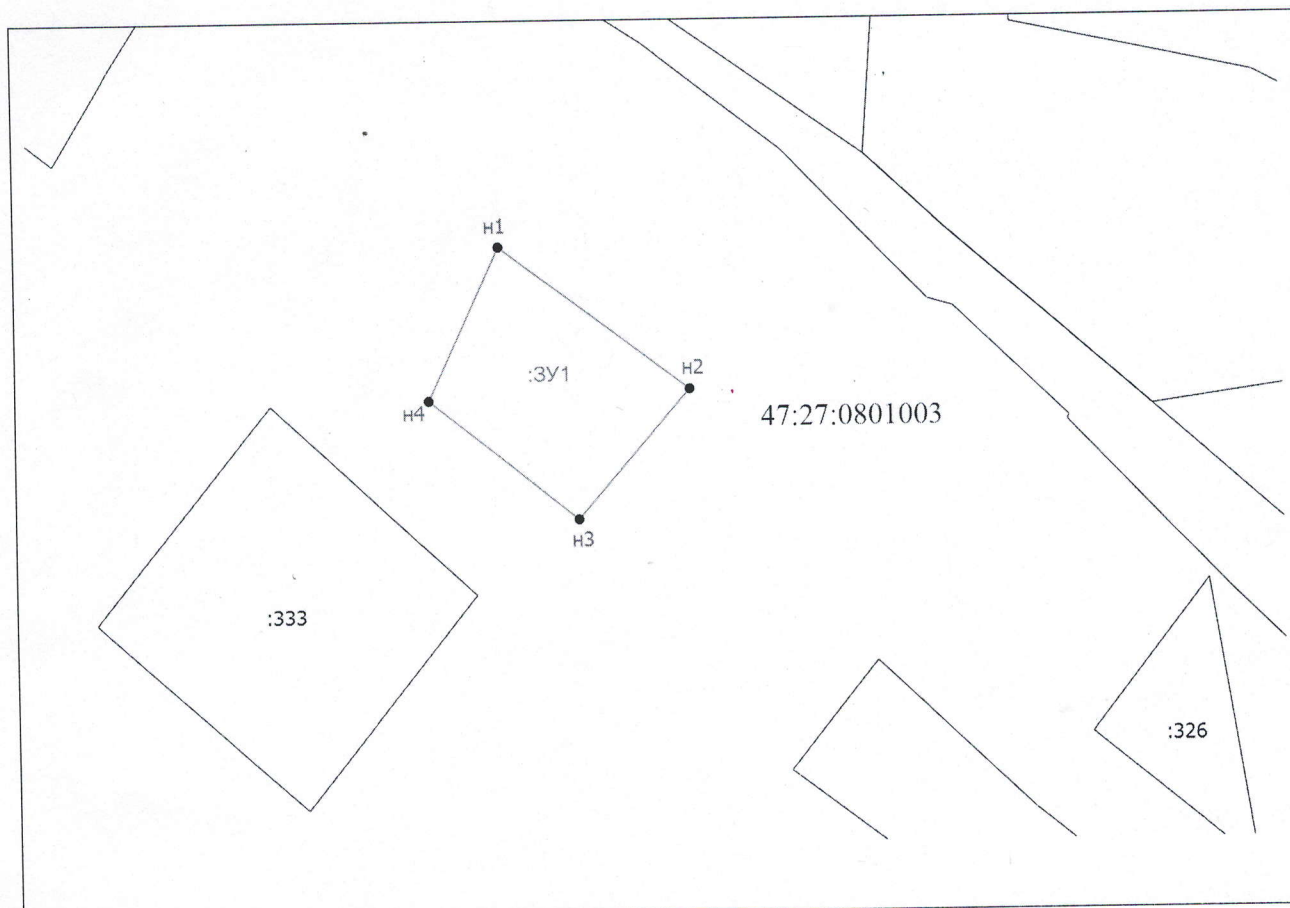

Условный номер земельного участка		47:27:0801003:3У1	
Площадь земельного участка		701 кв.м.	
Обозначение характерных точек границ	Координаты, м		
	X	Y	
1	2	3	
n1	365207.96	2336275.45	
n2	365187.94	2336302.10	
n3	365170.06	2336286.35	
n4	365186.56	2336265.50	
Условные обозначения:		Масштаб 1:1000	Система координат: МСК-47
— границы образуемого земельного участка — существующие границы земельных участков, включенных в ЕГРН :3У1 условный номер образуемого земельного участка 47:27:0801003 номер кадастрового квартала			