


Схема расположения границ публичного сервитута

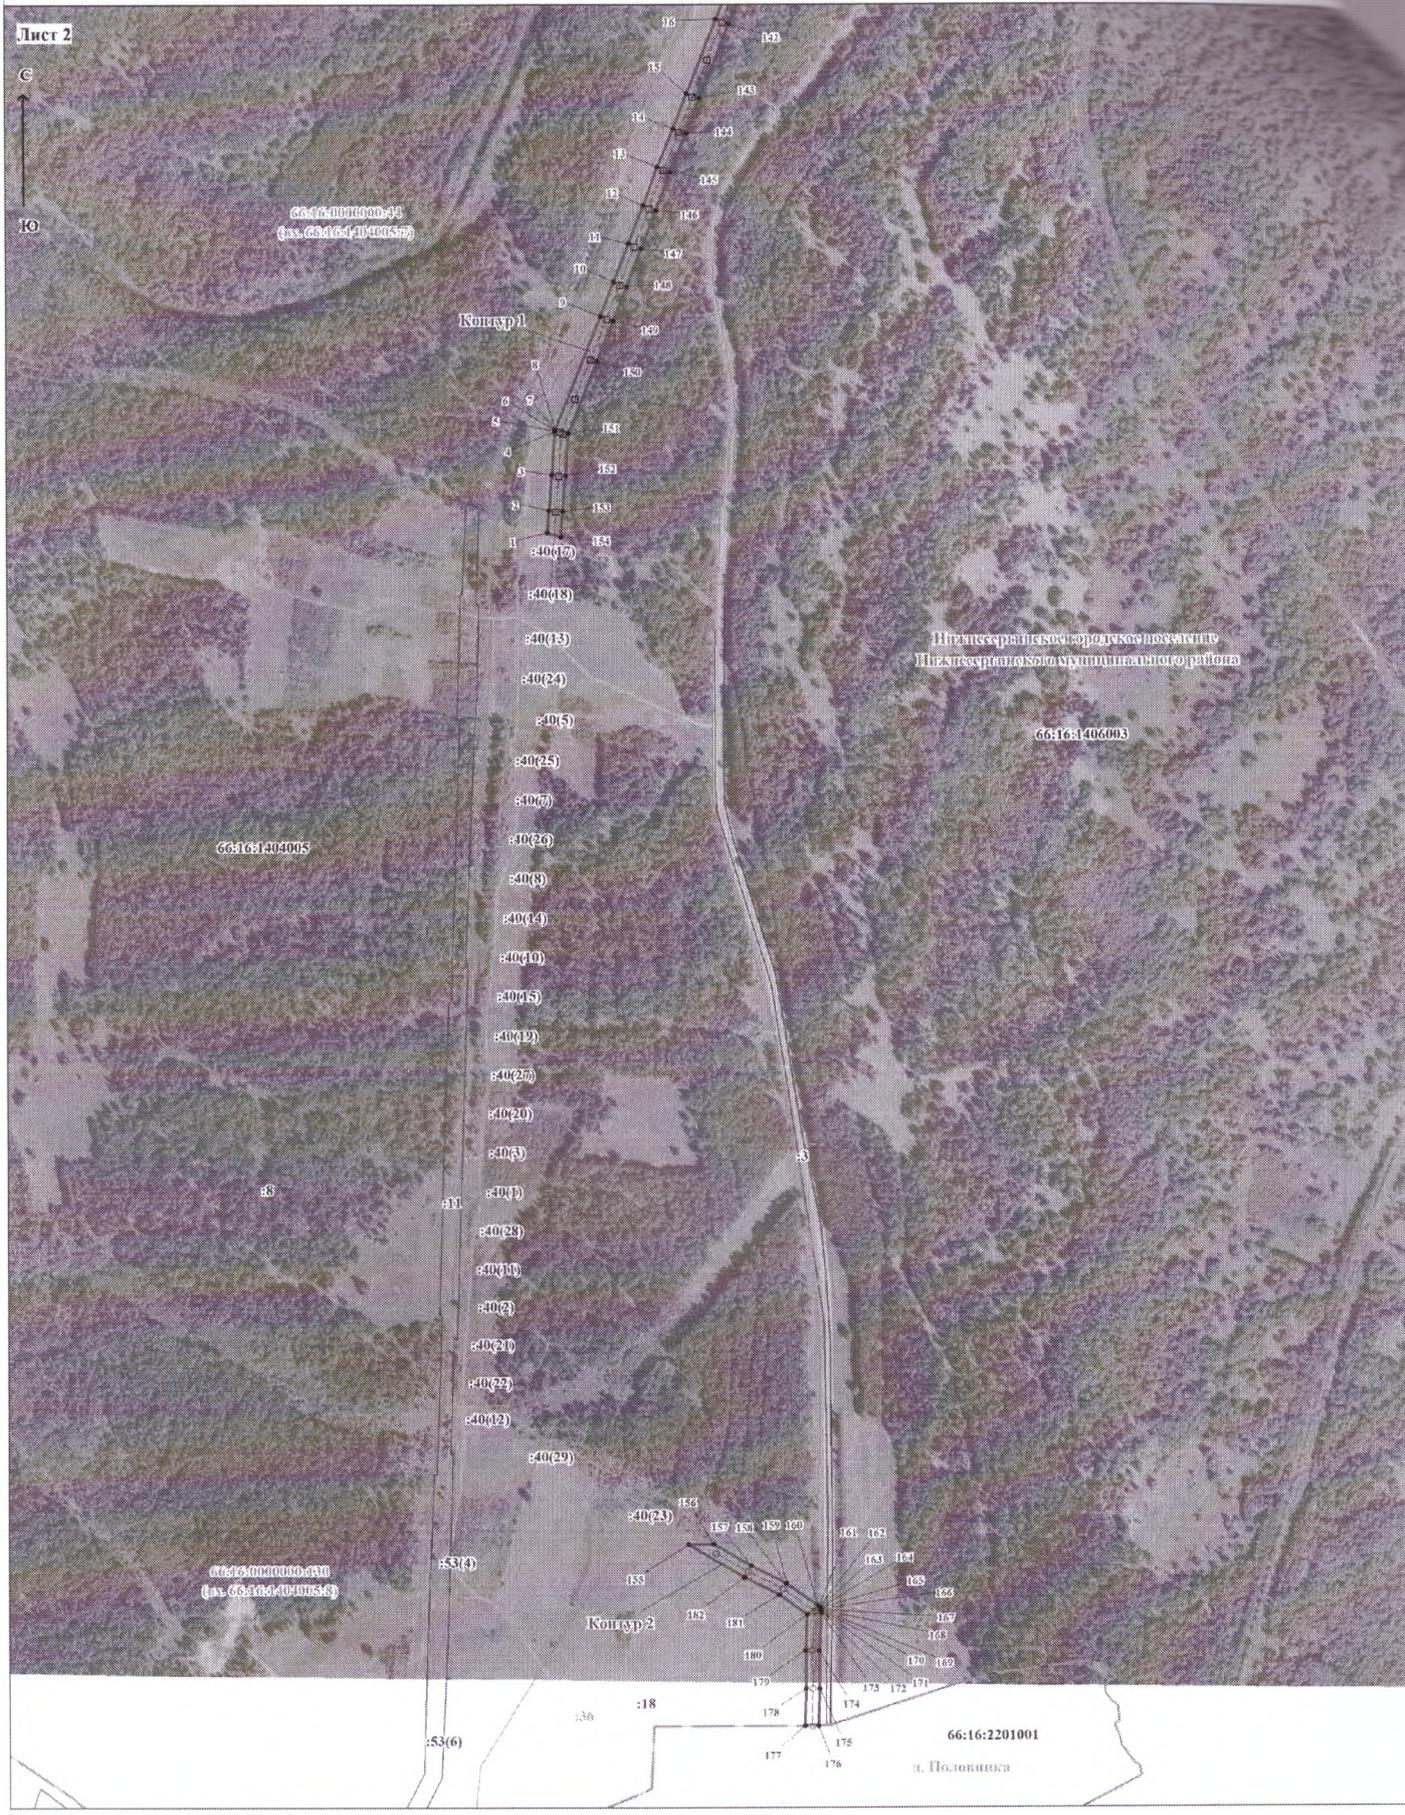

Лист 2

С
Ю

66:16:1404005-14
(л.с. 66:16:1404005-7)

Контур 1

Итого территория городского поселения
Иркутского муниципального района

66:16:1406003

66:16:1404005

66:16:1404005-14
(л.с. 66:16:1404005-5)


Контур 2

66:16:2201001
д. Половинки

Масштаб 1:8000

Используемые условные знаки и обозначения приведены на обзорной схеме

Схема расположения границ публичного сервитута

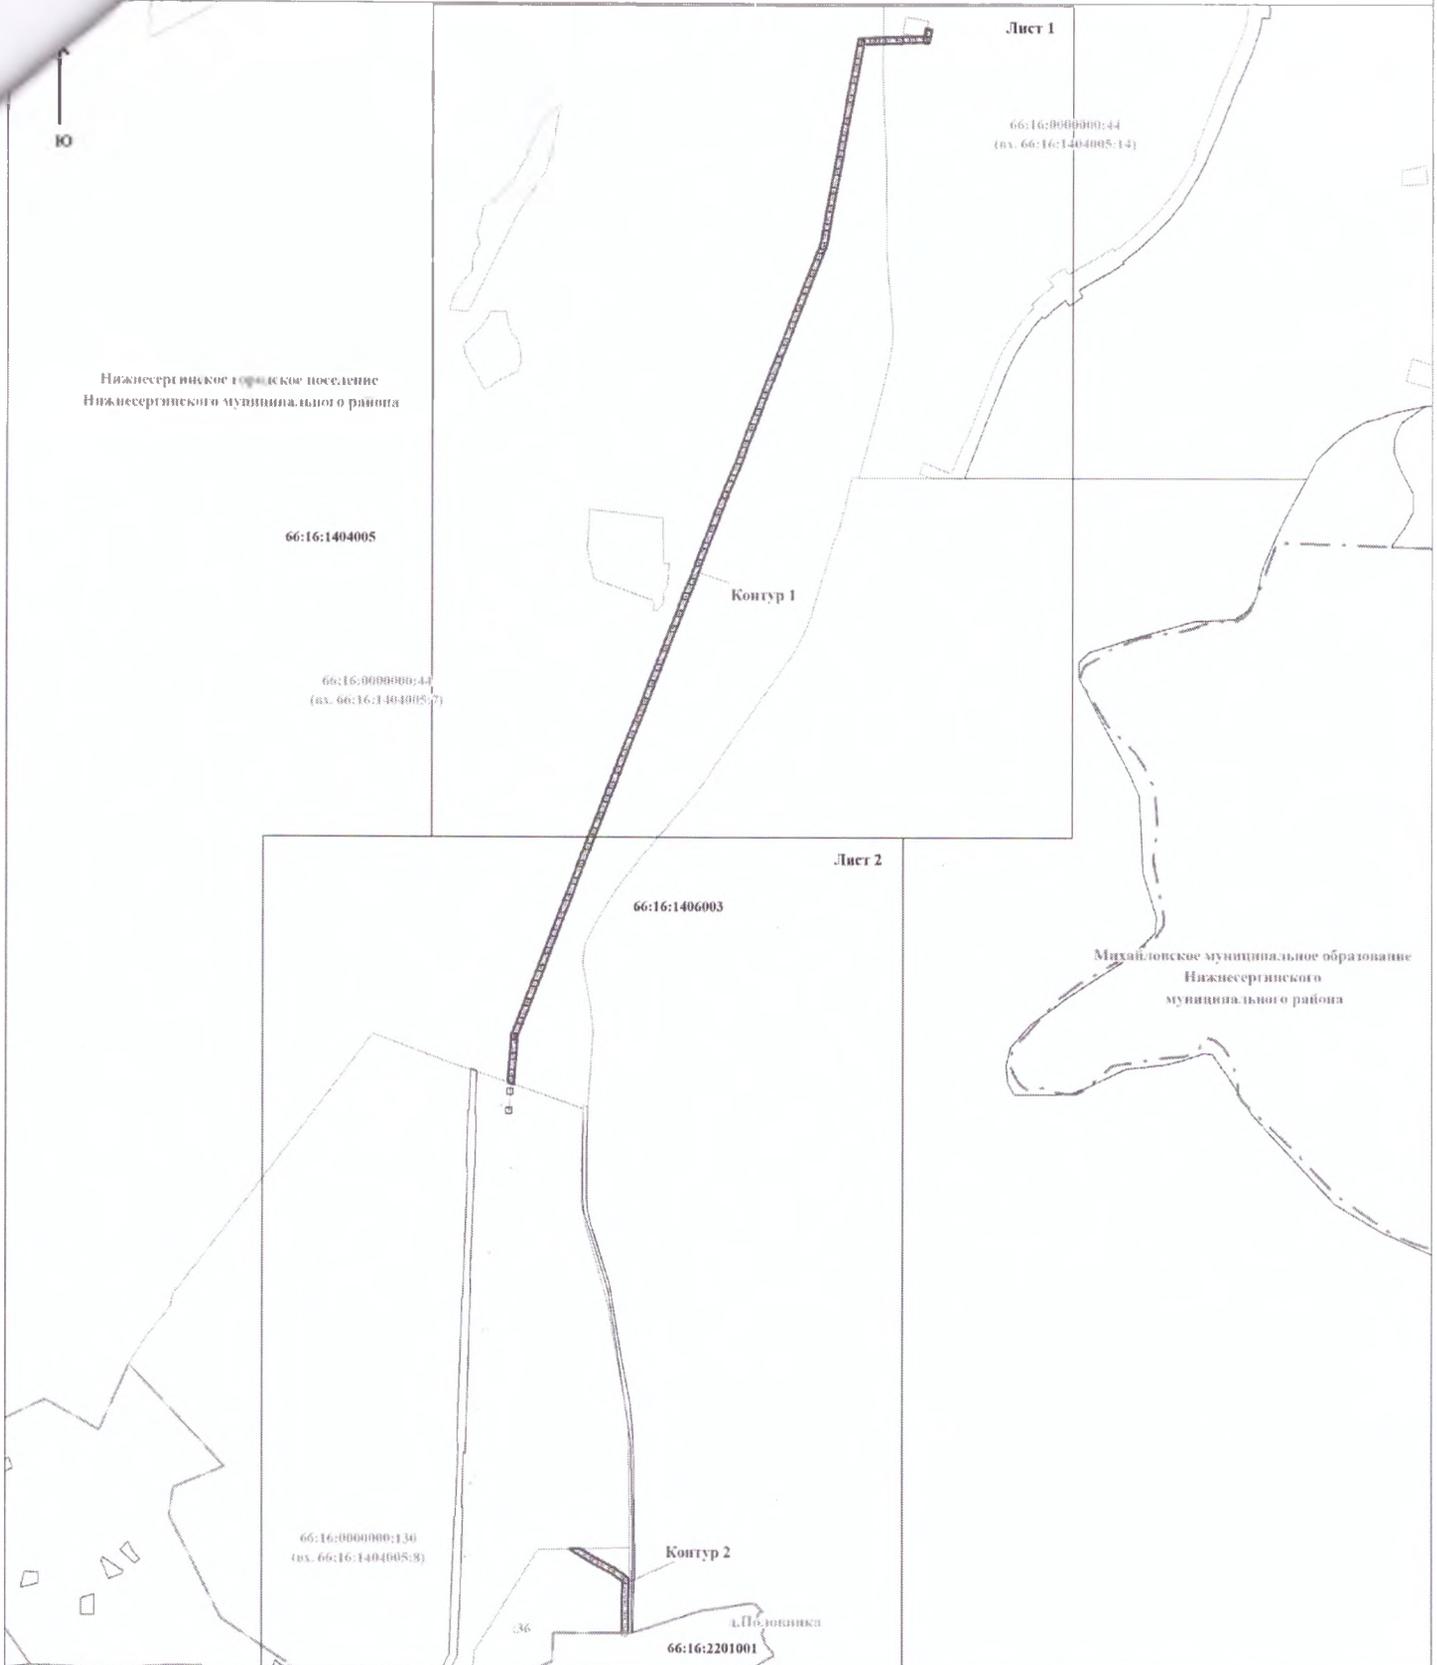

Используемые условные знаки и обозначения:

Масштаб 1:17500

Нижнесертинское городское поселение
Нижнесертинского муниципального района

- граница и наименование муниципального образования

д. Пограничка

- граница и наименование населенного пункта

66:16:1404005

- проектная граница публичного сервитута

66:16:0000000:44

- характерная точка проектной границы публичного сервитута

66:16:1404005

- граница и номер кадастрового квартала

66:16:0000000:130

- граница и номер земельного участка по сведениям ЕГРН


66:16:2201001

- граница и номер земельного участка, в отношении которого испрашивается публичный сервитут

36

- объект электросетевого хозяйства

Схема расположения границ публичного сервитута

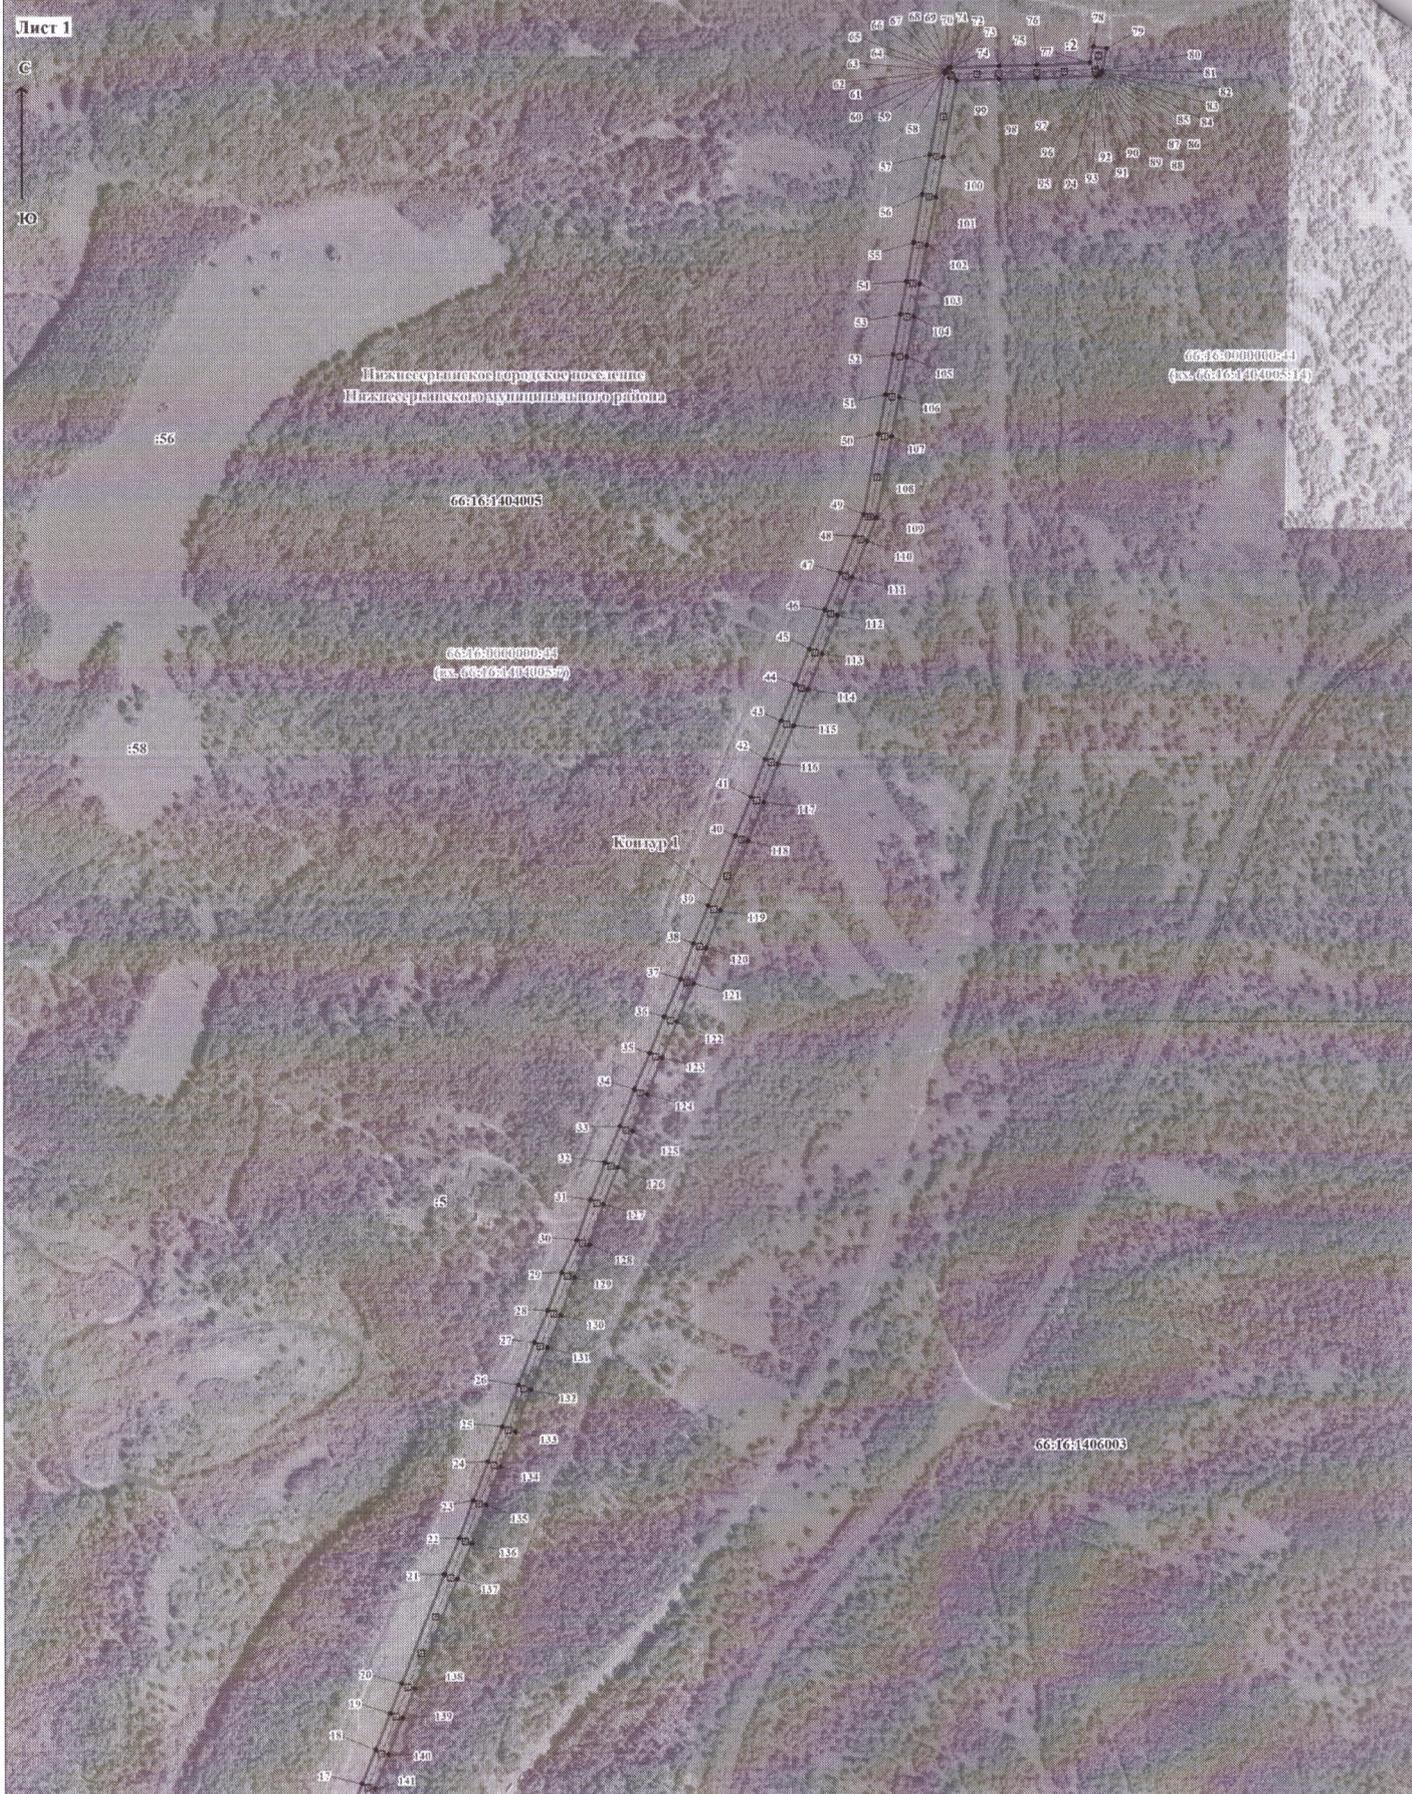

Масштаб 1:8000

Используемые условные знаки и обозначения приведены на обзорной схеме