
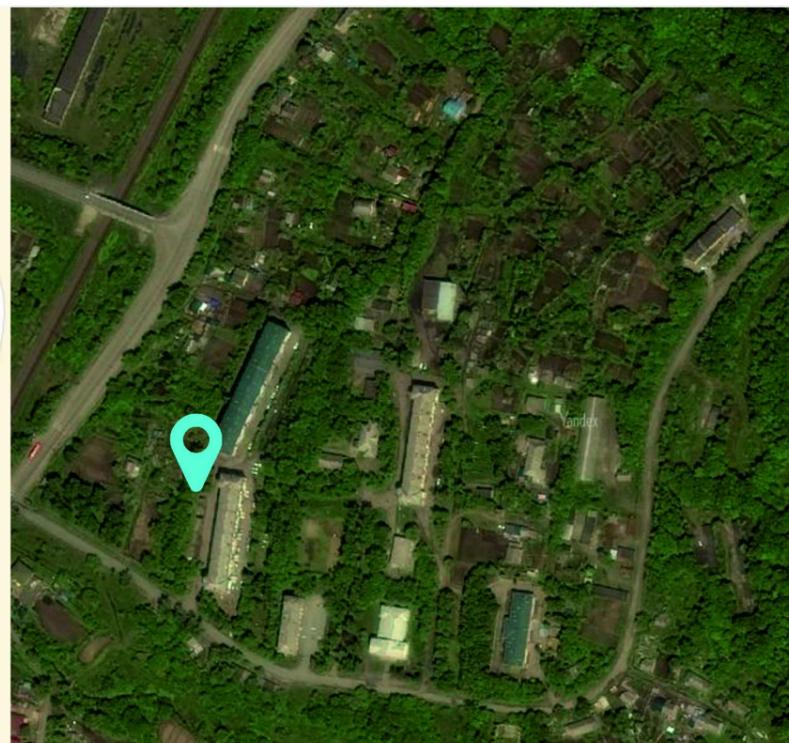


Дизайн-проект благоустройства дворовой территории по
адресу:

поселок Раздольное, ул. Котовского 1А

п. Раздольное 2018г.


Ситуационная схема

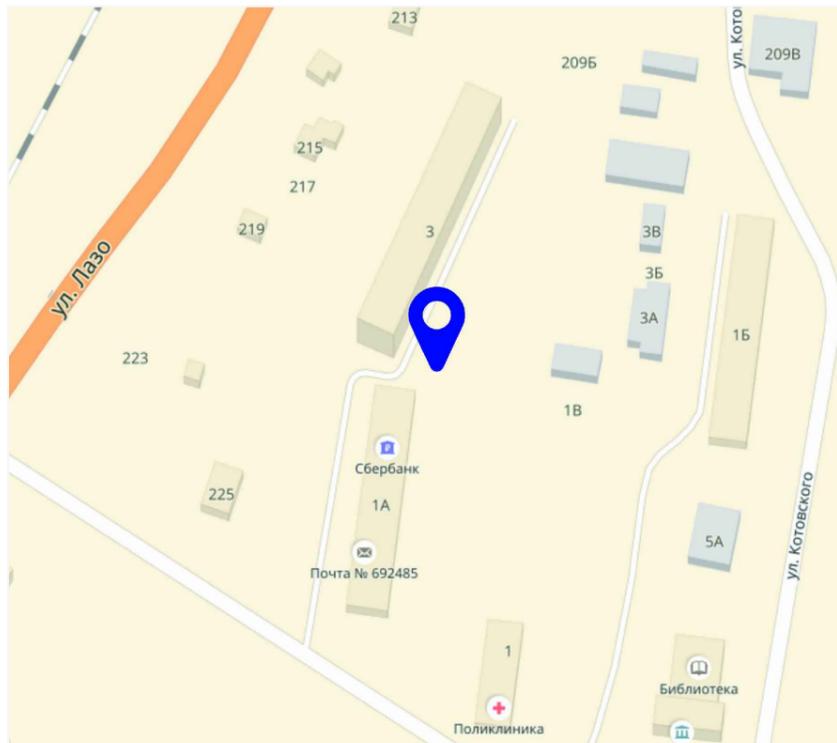

Фотофиксация



						Территория по адресу: п.Раздольное, ул. Котовского 1А			
Изм.	Кол. уч.	Лист	№ док.	Подп.	Дата	Стадия	Лист	Листов	
						Дизайн-проект благоустройства дворовой территории	АР	2	5
						Ситуационная схема и фотофиксация			

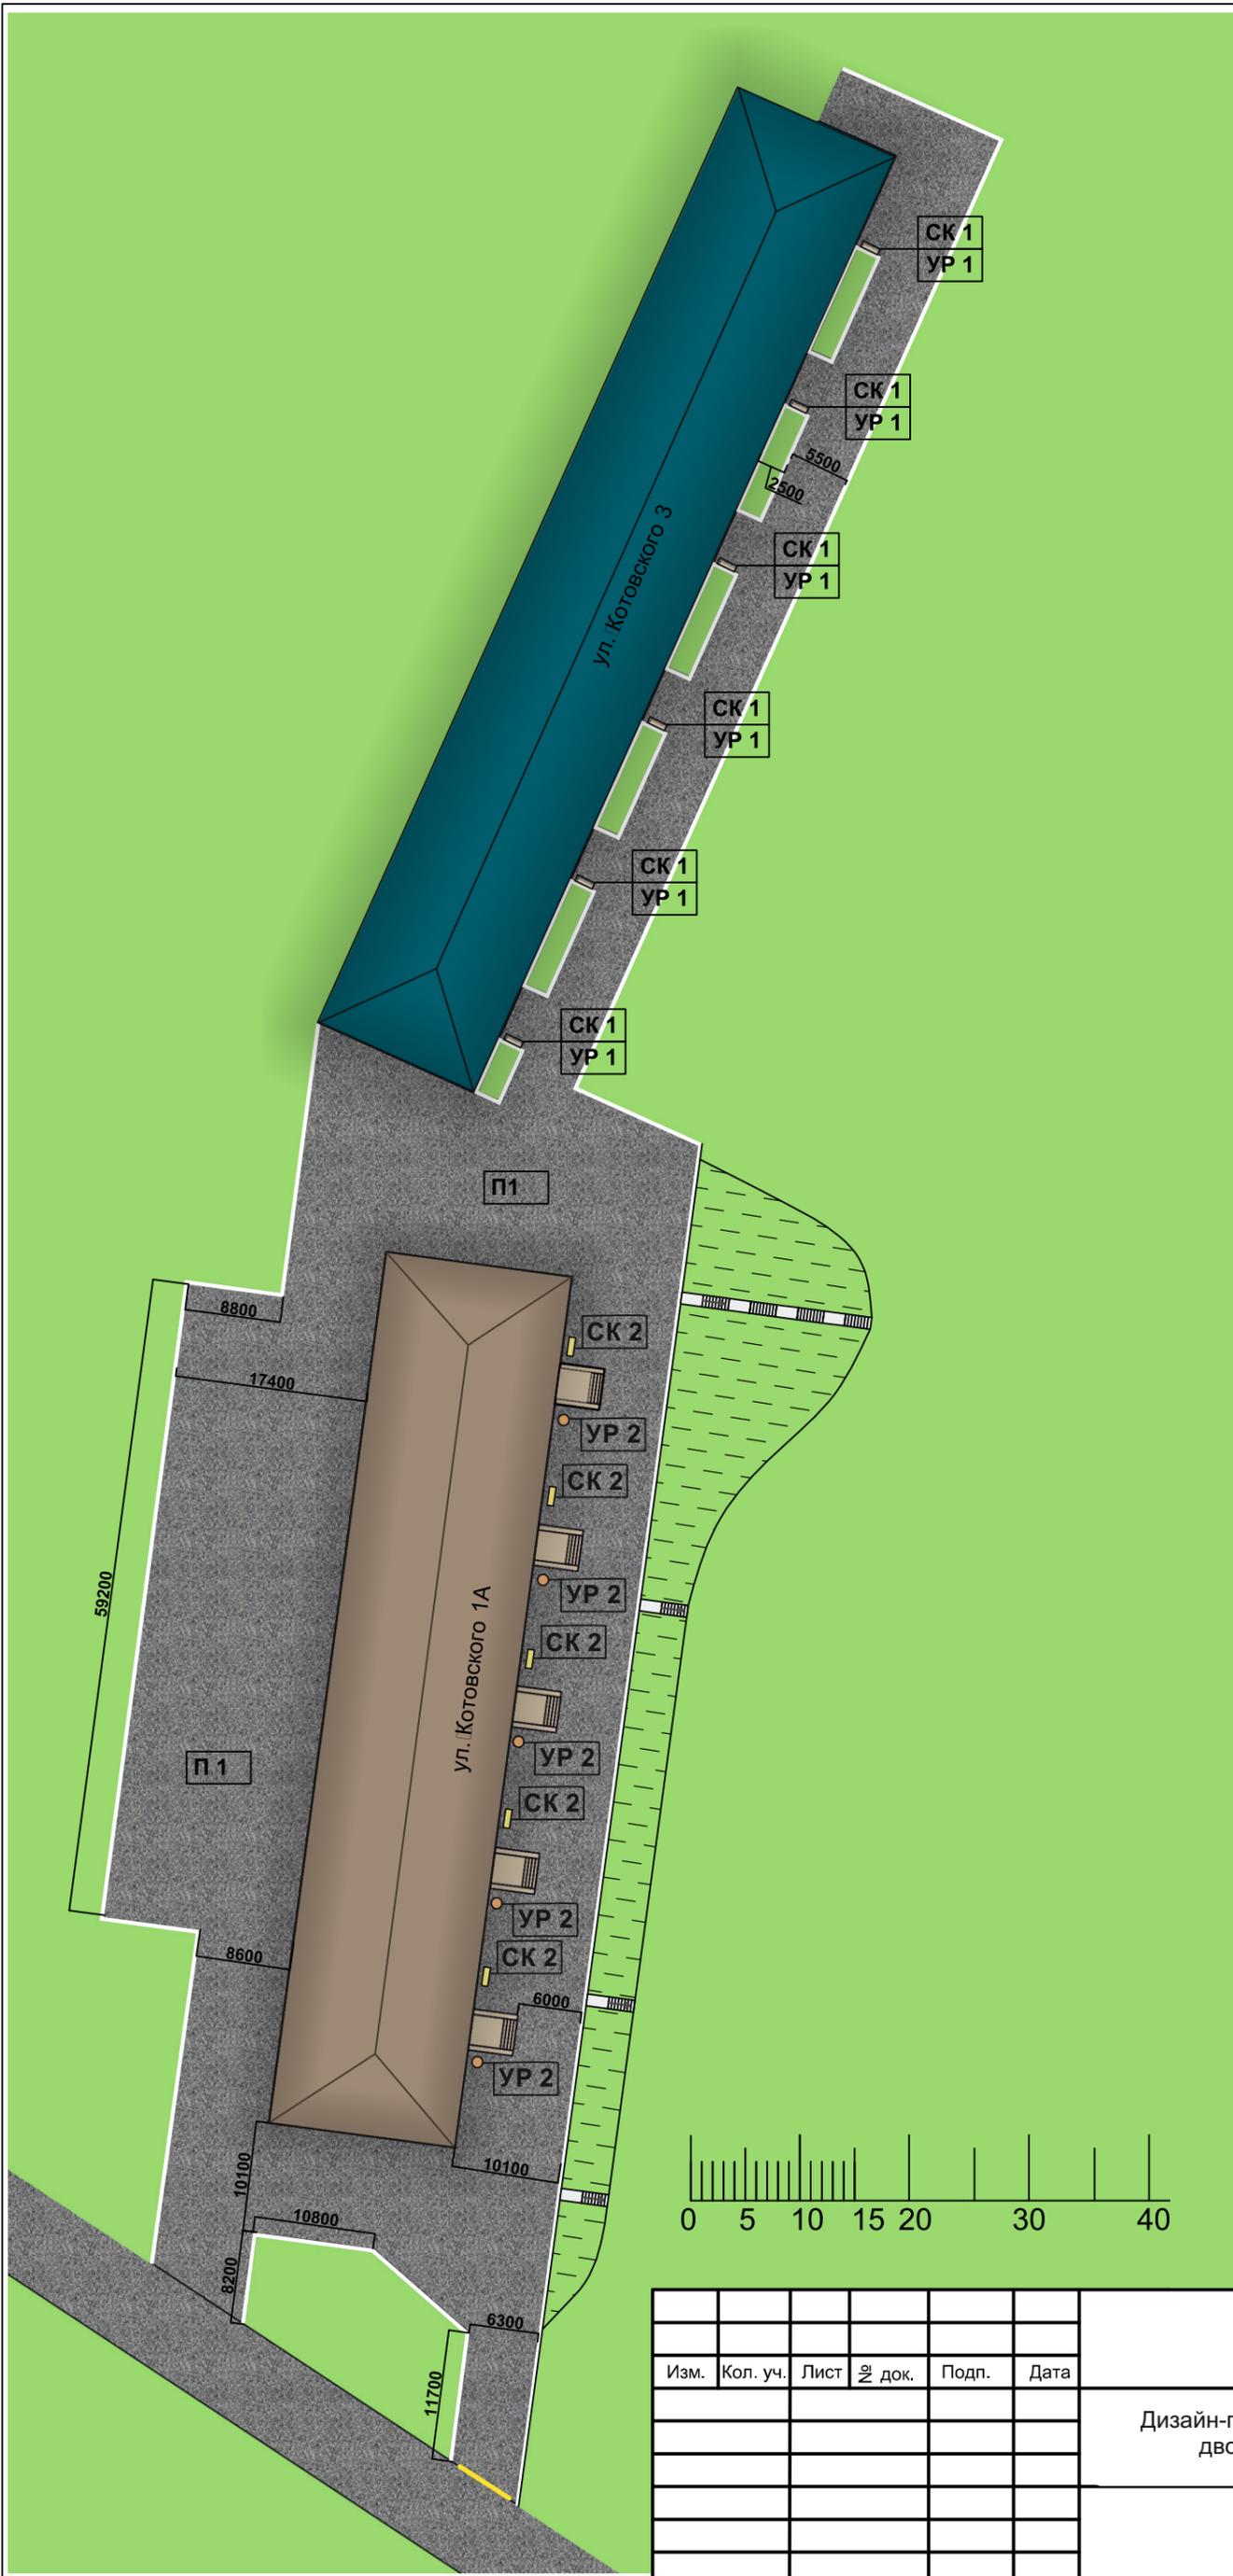

БОРТОВОЙ КАМЕНЬ (БОРДЮР)

Обозначение	Наименование	Количество
	Бортовой камень (бордюр)	299,1 м.п.

МАЛЫЕ АРХИТЕКТУРНЫЕ ФОРМЫ

Обозначение	Наименование и описание	Количество
СК 1	Скамья деревянная 1500x600x840	6 шт.
УР 1	Урна металлическая опрокидывающаяся	6 шт.

СУЩЕСТВУЮЩИЕ
МАЛЫЕ АРХИТЕКТУРНЫЕ ФОРМЫ

Обозначение	Наименование и описание	Количество
СК 2	Скамья деревянная	5 шт.
УР 2	Урна металлическая	5 шт.

ВИДЫ ПОКРЫТИЯ

Обозначение	Наименование	Площадь (м ²)
П 1	Асфальтобетонное покрытие	2576,3

Территория по адресу:
п.Раздольное, ул. Котовского, 1А

Изм.	Кол. уч.	Лист	№ док.	Подп.	Дата

Дизайн-проект благоустройства
дворовой территории

Стадия	Лист	Листов
АР	3	4

Генплан



Изм.	Кол. уч.	Лист	№ док.	Подп.	Дата	Территория по адресу: п.Раздольное, ул. Котовского 1А			
						Дизайн-проект благоустройства дворовой территории	Стадия	Лист	Листов
							АР	4	5
						3D-визуализация			



Изм.	Кол. уч.	Лист	№ док.	Подп.	Дата	Территория по адресу: п.Раздольное, ул. Котовского 1А			
						Дизайн-проект благоустройства дворовой территории	Стадия	Лист	Листов
							АР	5	5
						3D-визуализация			