


## СХЕМА РАСПОЛОЖЕНИЯ ЗЕМЕЛЬНОГО УЧАСТКА НА КАДАСТРОВОМ ПЛАНЕ ТЕРРИТОРИИ

Кадастровая основа: КПТ № КУВИ-001/2018-10496479 от 09.10.2018 г.

Условный номер земельного участка: 41:08:0010113:ЗУ1

Площадь земельного участка: 195 кв.м.

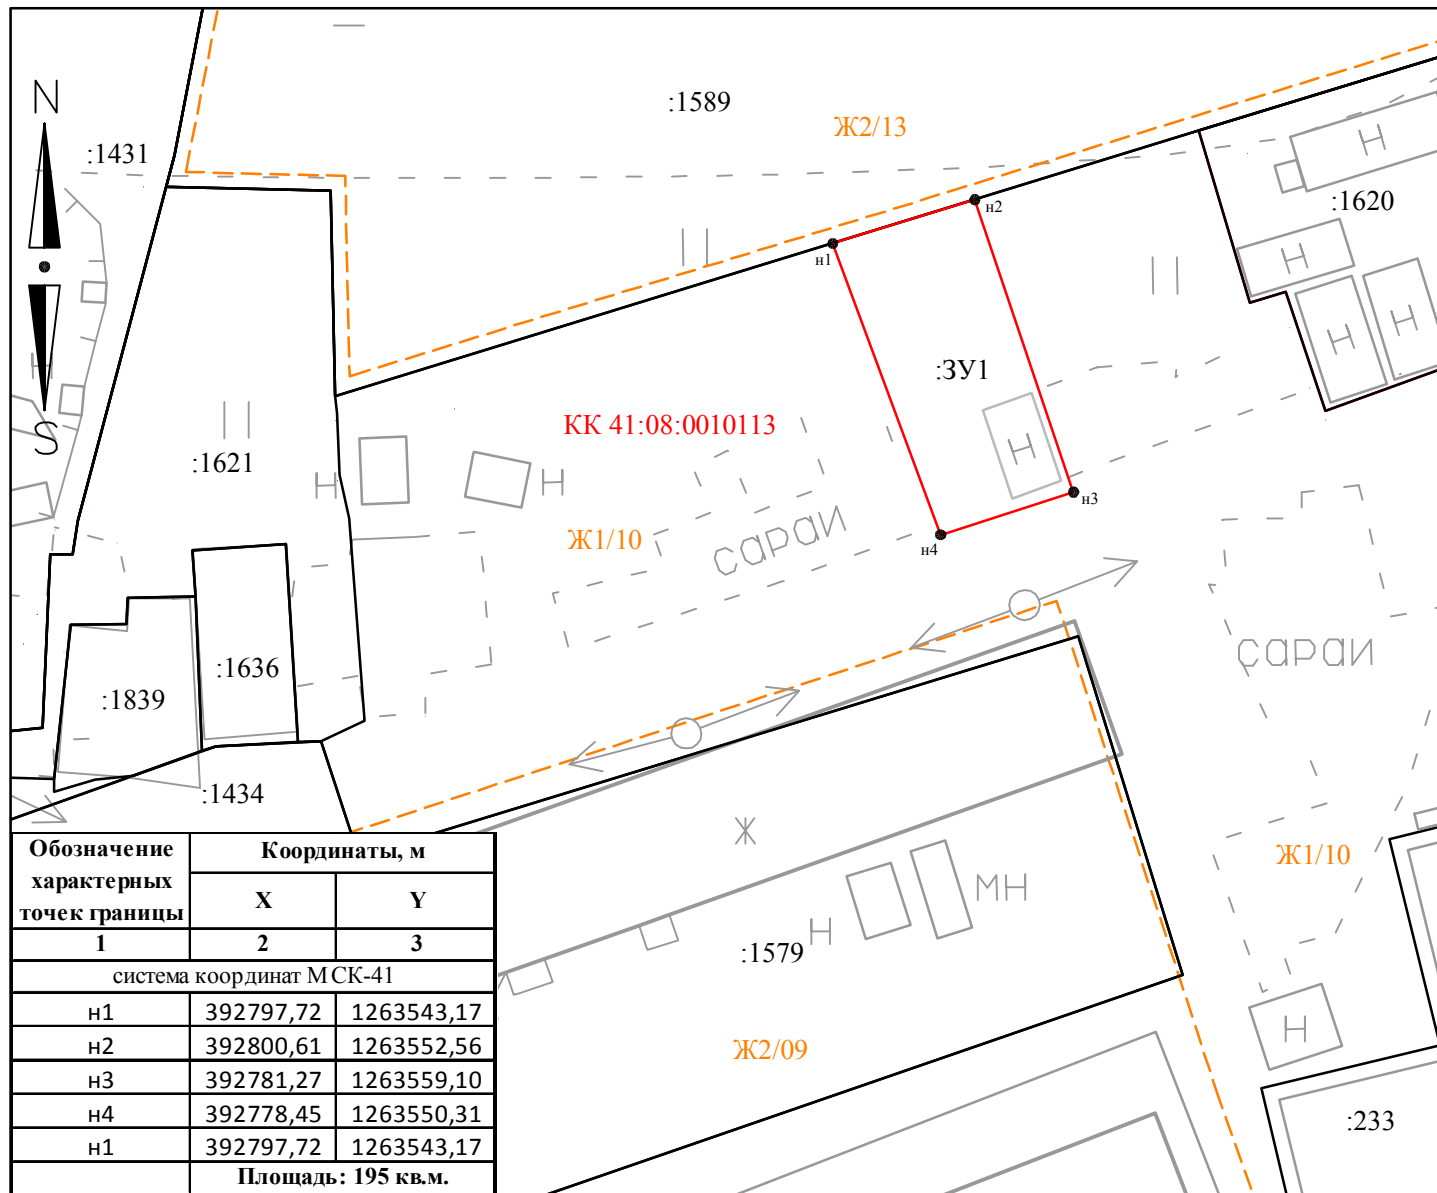

Масштаб 1:500

**Условные обозначения:**

- |  |   |
|--|---|
| <p>— Существующая часть границы, имеющаяся в ЕГРН сведения о которой достаточны для определения ее местоположения</p> <p>— Вновь образованная часть границы, сведения о которой достаточны для определения ее местоположения</p> <p>- - - Существующая часть границы, имеющиеся в ЕГРН сведения о которой недостаточны для определения ее местоположения</p> <p>- - - Вновь образованная часть границы, сведения о которой недостаточны для определения ее местоположения</p> <p>— — — Граница территориальных зон</p> | <p>• Характерная точка границы, сведения о которой позволяют однозначно определить ее положение на местности</p> <p>○ Характерная точка границы, сведения о которой не позволяют однозначно определить ее положение на местности</p> <p>:1412 Кадастровые номера земельных участков по сведениям ЕГРН</p> <p>:ЗУ1 Обозначение образуемых земельных участков</p> <p>СХ-С/04 Обозначение территориальной зоны</p> |
|--|---|

**КК 41:08:0010113** Номер кадастрового квартала