


ГЕНЕРАЛЬНЫЙ ПЛАН МО СЕЛЬСКОЕ ПОСЕЛЕНИЕ "КАЖЫМ" МУНИЦИПАЛЬНОГО РАЙОНА "КОЙГОРОДСКИЙ" РЕСПУБЛИКИ КОМИ

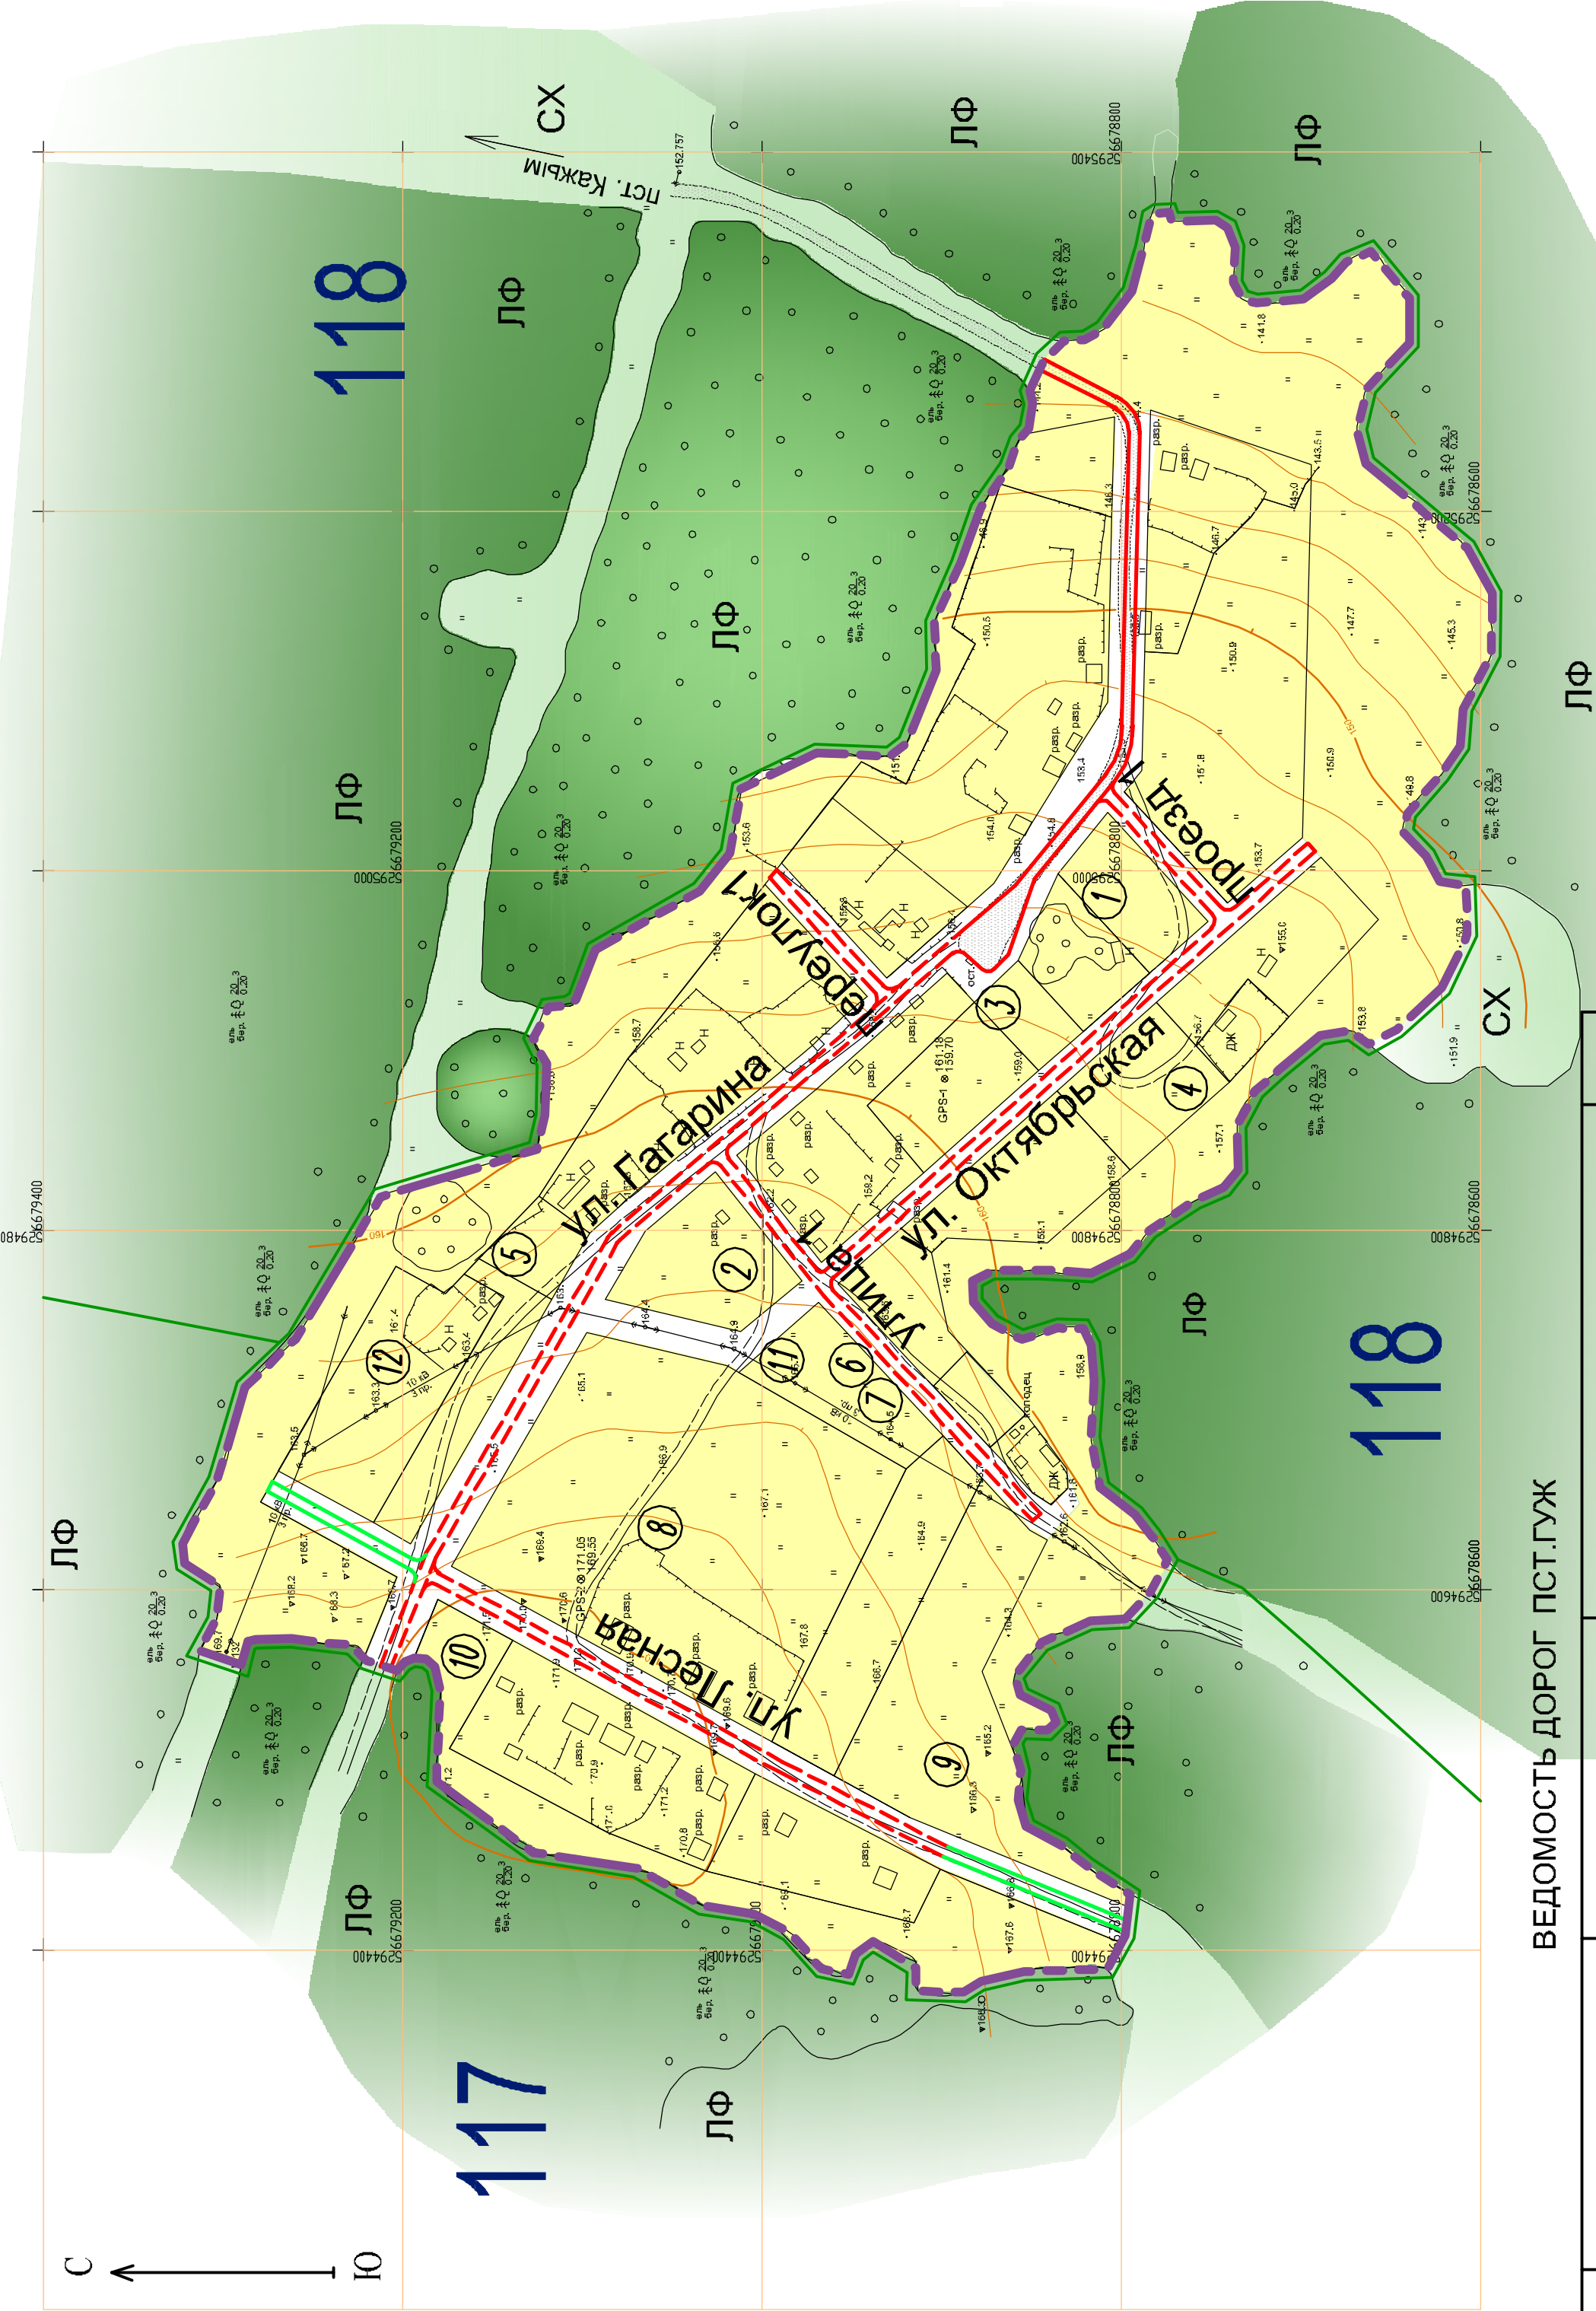

Номер на карте	Наименование предприятий и объектов	Размер СЗЗ, СР ЗСО ²	Примечание
1	2	3	4
1	Магазин		Проект.
2	Детский сад		Проект.
3	Детская площадка		Проект.
4	Спортивная площадка		Проект.
5	Часовня		Проект.
6	Котельная	СЗЗ=50 м	Проект.
7	Очистные сооружения	СЗЗ=50 м	Проект.
8	База отдыха		Проект.
9	Связка с водонапорной башней	ЗСО=30 м	Проект.
10	Вышка сотовой связи		Проект.
11	Трансформаторная подстанция	СЗЗ=20 м	Проект.
12	Предприятие С/Х назначения	СЗЗ=50 м	Проект.
¹ Согласно СанПиН 2.2.1/2.1.1.1200-03			
² Согласно СНиП 2.04.02-84*Водоснабжение.			
Наружные сети и сооружения.			

¹Согласно СанПин 2.2.1/2.1.1.1200-03
²Согласно СНиП 2.04.02-84*Водоснабжение.
Наружные сети и сооружения.

УСЛОВНЫЕ ОБОЗНАЧЕНИЯ

- граница населенного пункта
 - граница лесного квартала
 - номер лесного квартала
 - капитальный ремонт существующей дороги с асфальтобетонным покрытием
 - проектируемая дорога с асфальтобетонным покрытием
 - проектируемая дорога с укладкой щебеночного покрытия
 - прочие грунтовые дороги (лесные, полевые)
 - Земли населенного пункта

Состав земель за границами населенных пунктов

ЛФ - Земли лесного фонда

СХ - Земли сельскохозяйственного назначения

① - номер об'єкта

Площадь населенного пункта - 34 га.

Численность населения на перспективу - 150 чел.

[illegible]

№	Местоположение	Протяженность, вид покрытия	Мероприятия	Этап реали- зации
пст.Гуж				
34	ул. Гагарина	390м., 3060кв.м. асфальтобетон	текущий ремонт	I, II этап
		530м., 3180кв.м.	строительство дороги с асфальтобетонным покрытием	I этап
35	ул. Лесная	330м., 1980кв.м.	строительство дороги с асфальтобетонным покрытием	II этап
		210м., 1160кв.м.	строительство дороги с щебеночным покрытием	II этап
36	ул. Октябрьская	370м., 2220кв.м.	строительство дороги с асфальтобетонным покрытием	II этап
38	улица 1	270м., 1620кв.м.	строительство дороги с асфальтобетонным покрытием	II этап
39	перузок 1	110м., 600кв.м.	строительство дороги с асфальтобетонным покрытием	II этап
40	проезд 1	110м., 660кв.м.	строительство дороги с асфальтобетонным покрытием	II этап

Масштаб 1:3200



Формат А2

Имя, N под	Подпись и дата	Взамен инв. N
------------	----------------	---------------