


# ГЕНЕРАЛЬНЫЙ ПЛАН МО СЕЛЬСКОЕ ПОСЕЛЕНИЕ "КАЖЫМ" МУНИЦИПАЛЬНОГО РАЙОНА "КОЙГОРОДСКИЙ" РЕСПУБЛИКИ КОМИ

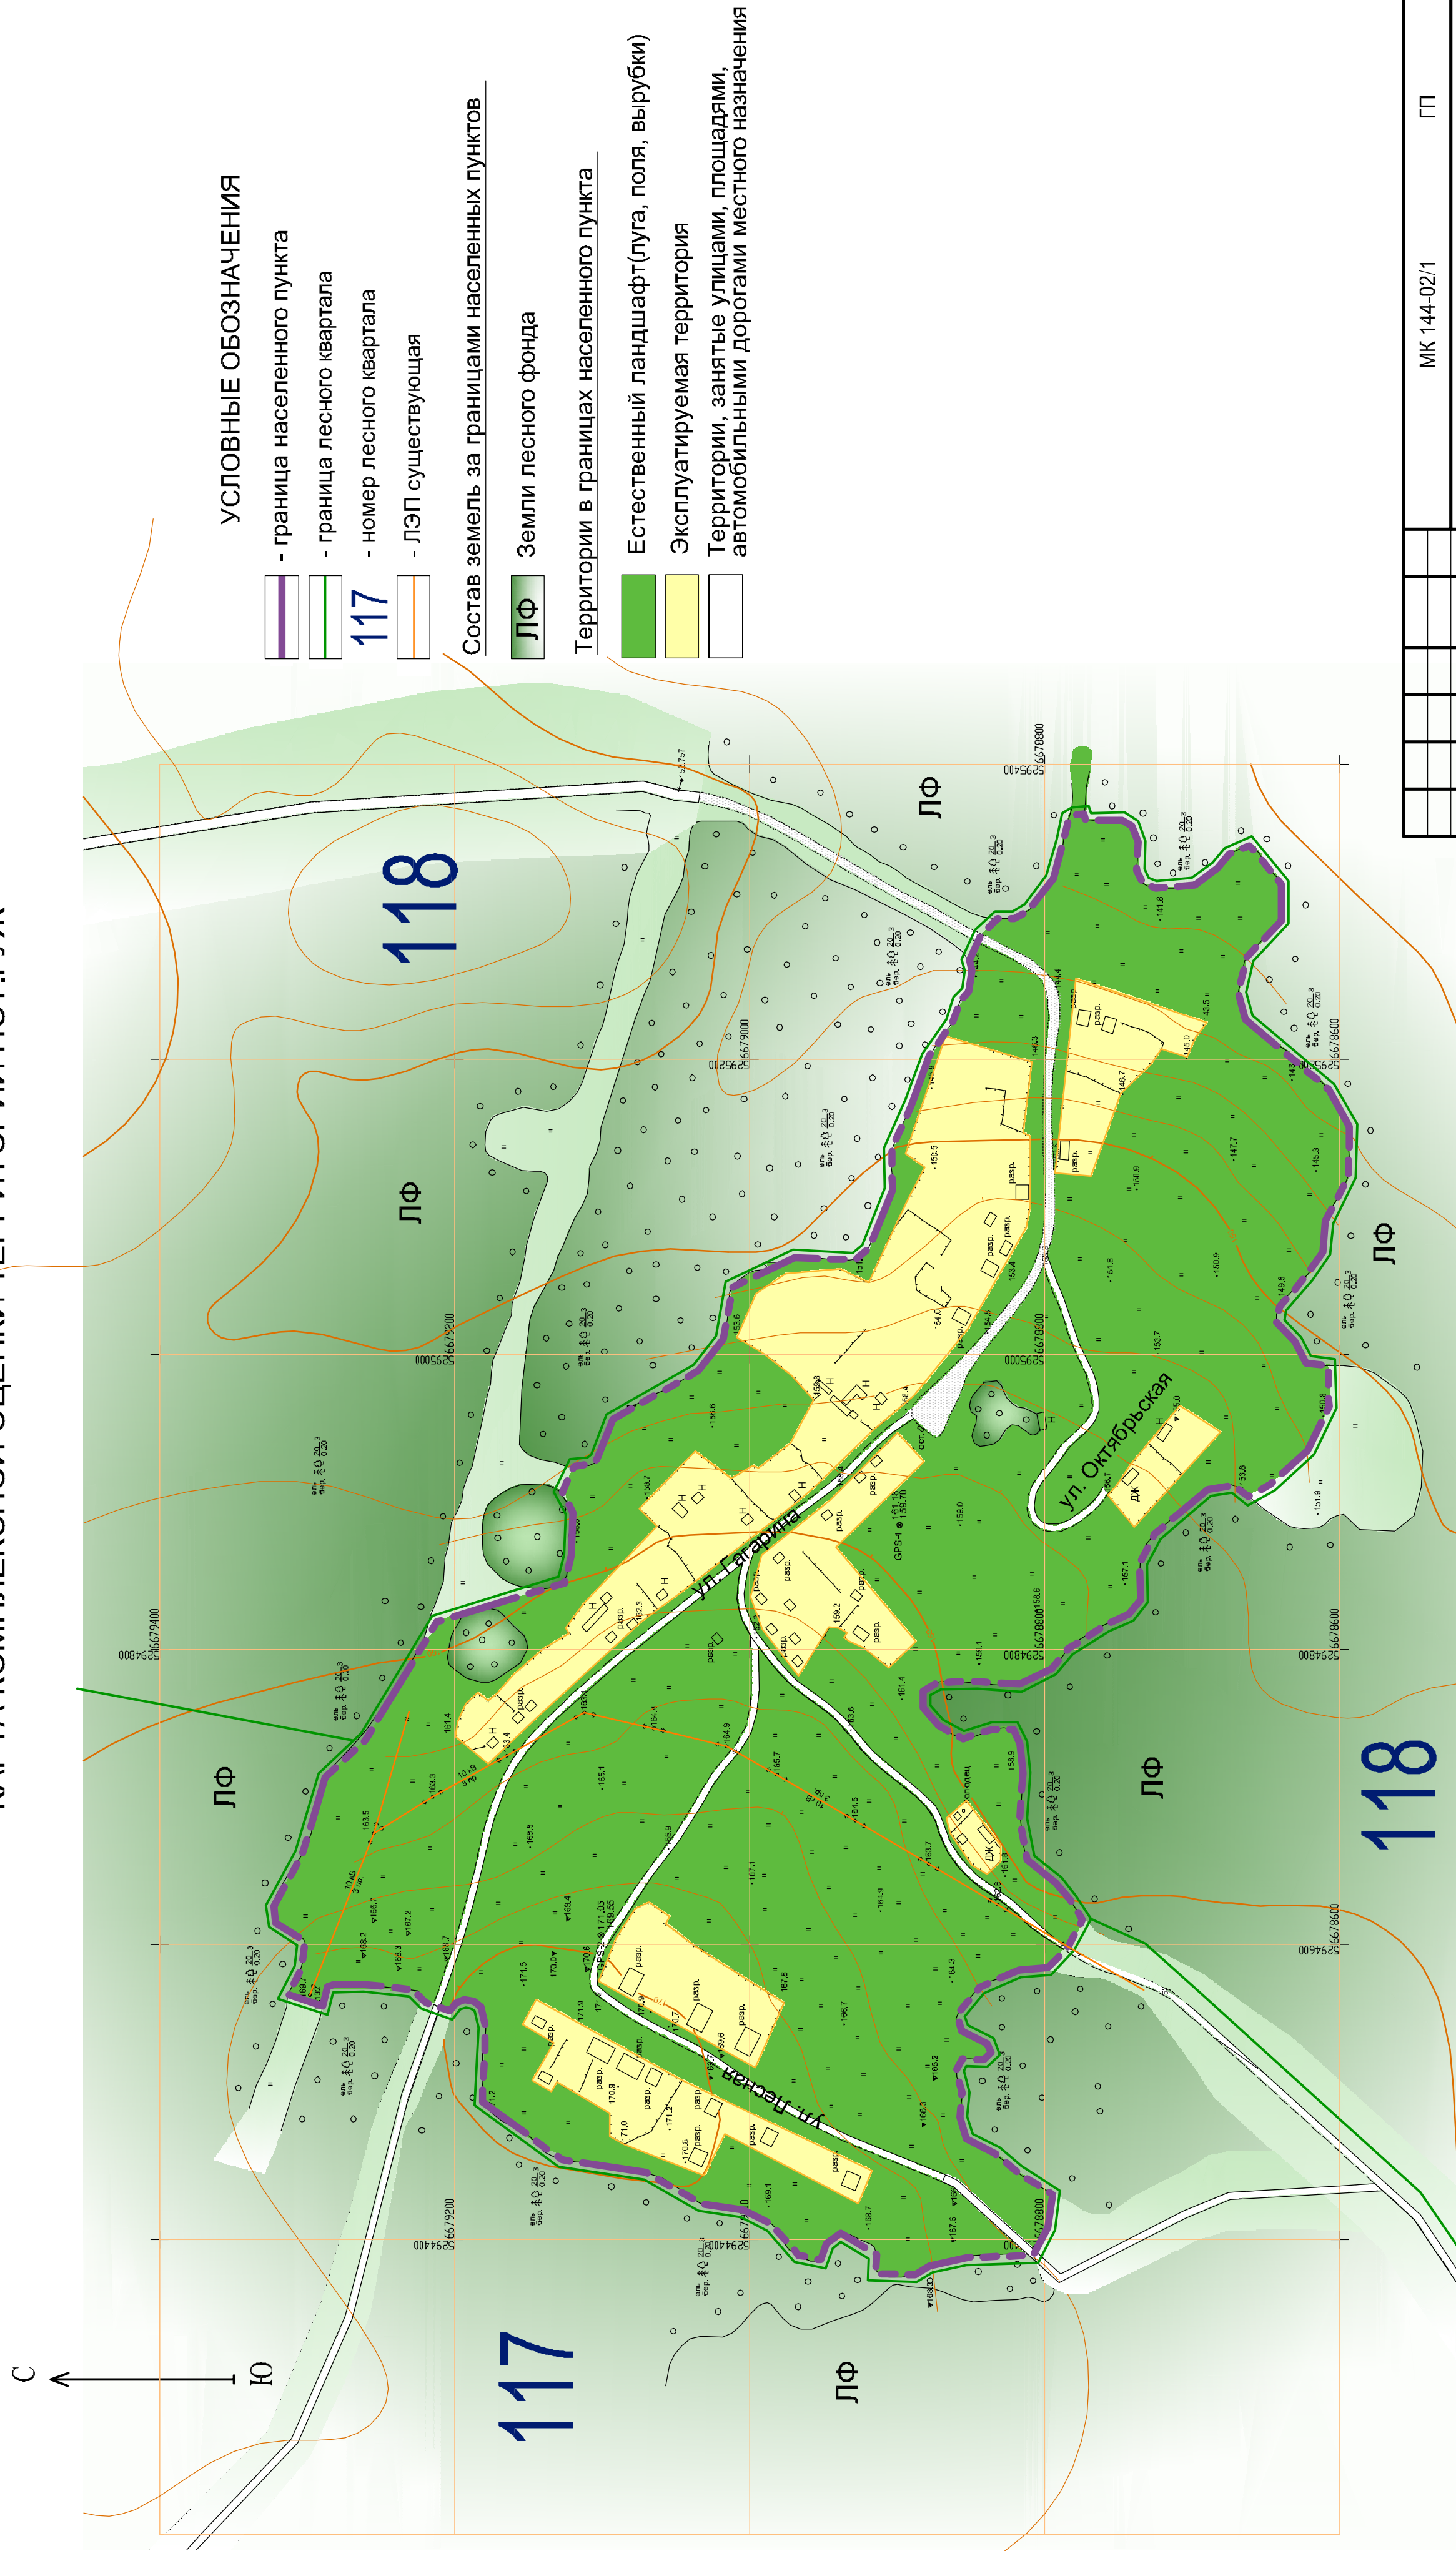

Масштаб 1:3200



Площадь населенного пункта - 34 га.  
Численность населения - 2 чел.

[illegible]

Формат А2

Ив. N под	Подпись и дата	Взамен ив. N
-----------	----------------	--------------

Формат А2