


ГЕНЕРАЛЬНЫЙ ПЛАН МО СЕЛЬСКОЕ ПОСЕЛЕНИЕ "КАЖЫМ" МУНИЦИПАЛЬНОГО РАЙОНА "КОЙГОРОДСКИЙ" РЕСПУБЛИКИ КОМИ
КАРТА СОВРЕМЕННОГО СОСТОЯНИЯ И ИСПОЛЬЗОВАНИЯ ПО ТЕРРИТОРИИ ПСТ. КАЖЫМ
КАРТА КОМПЛЕКСНОЙ ОЦЕНКИ ПО ТЕРРИТОРИИ ПСТ. КАЖЫМ

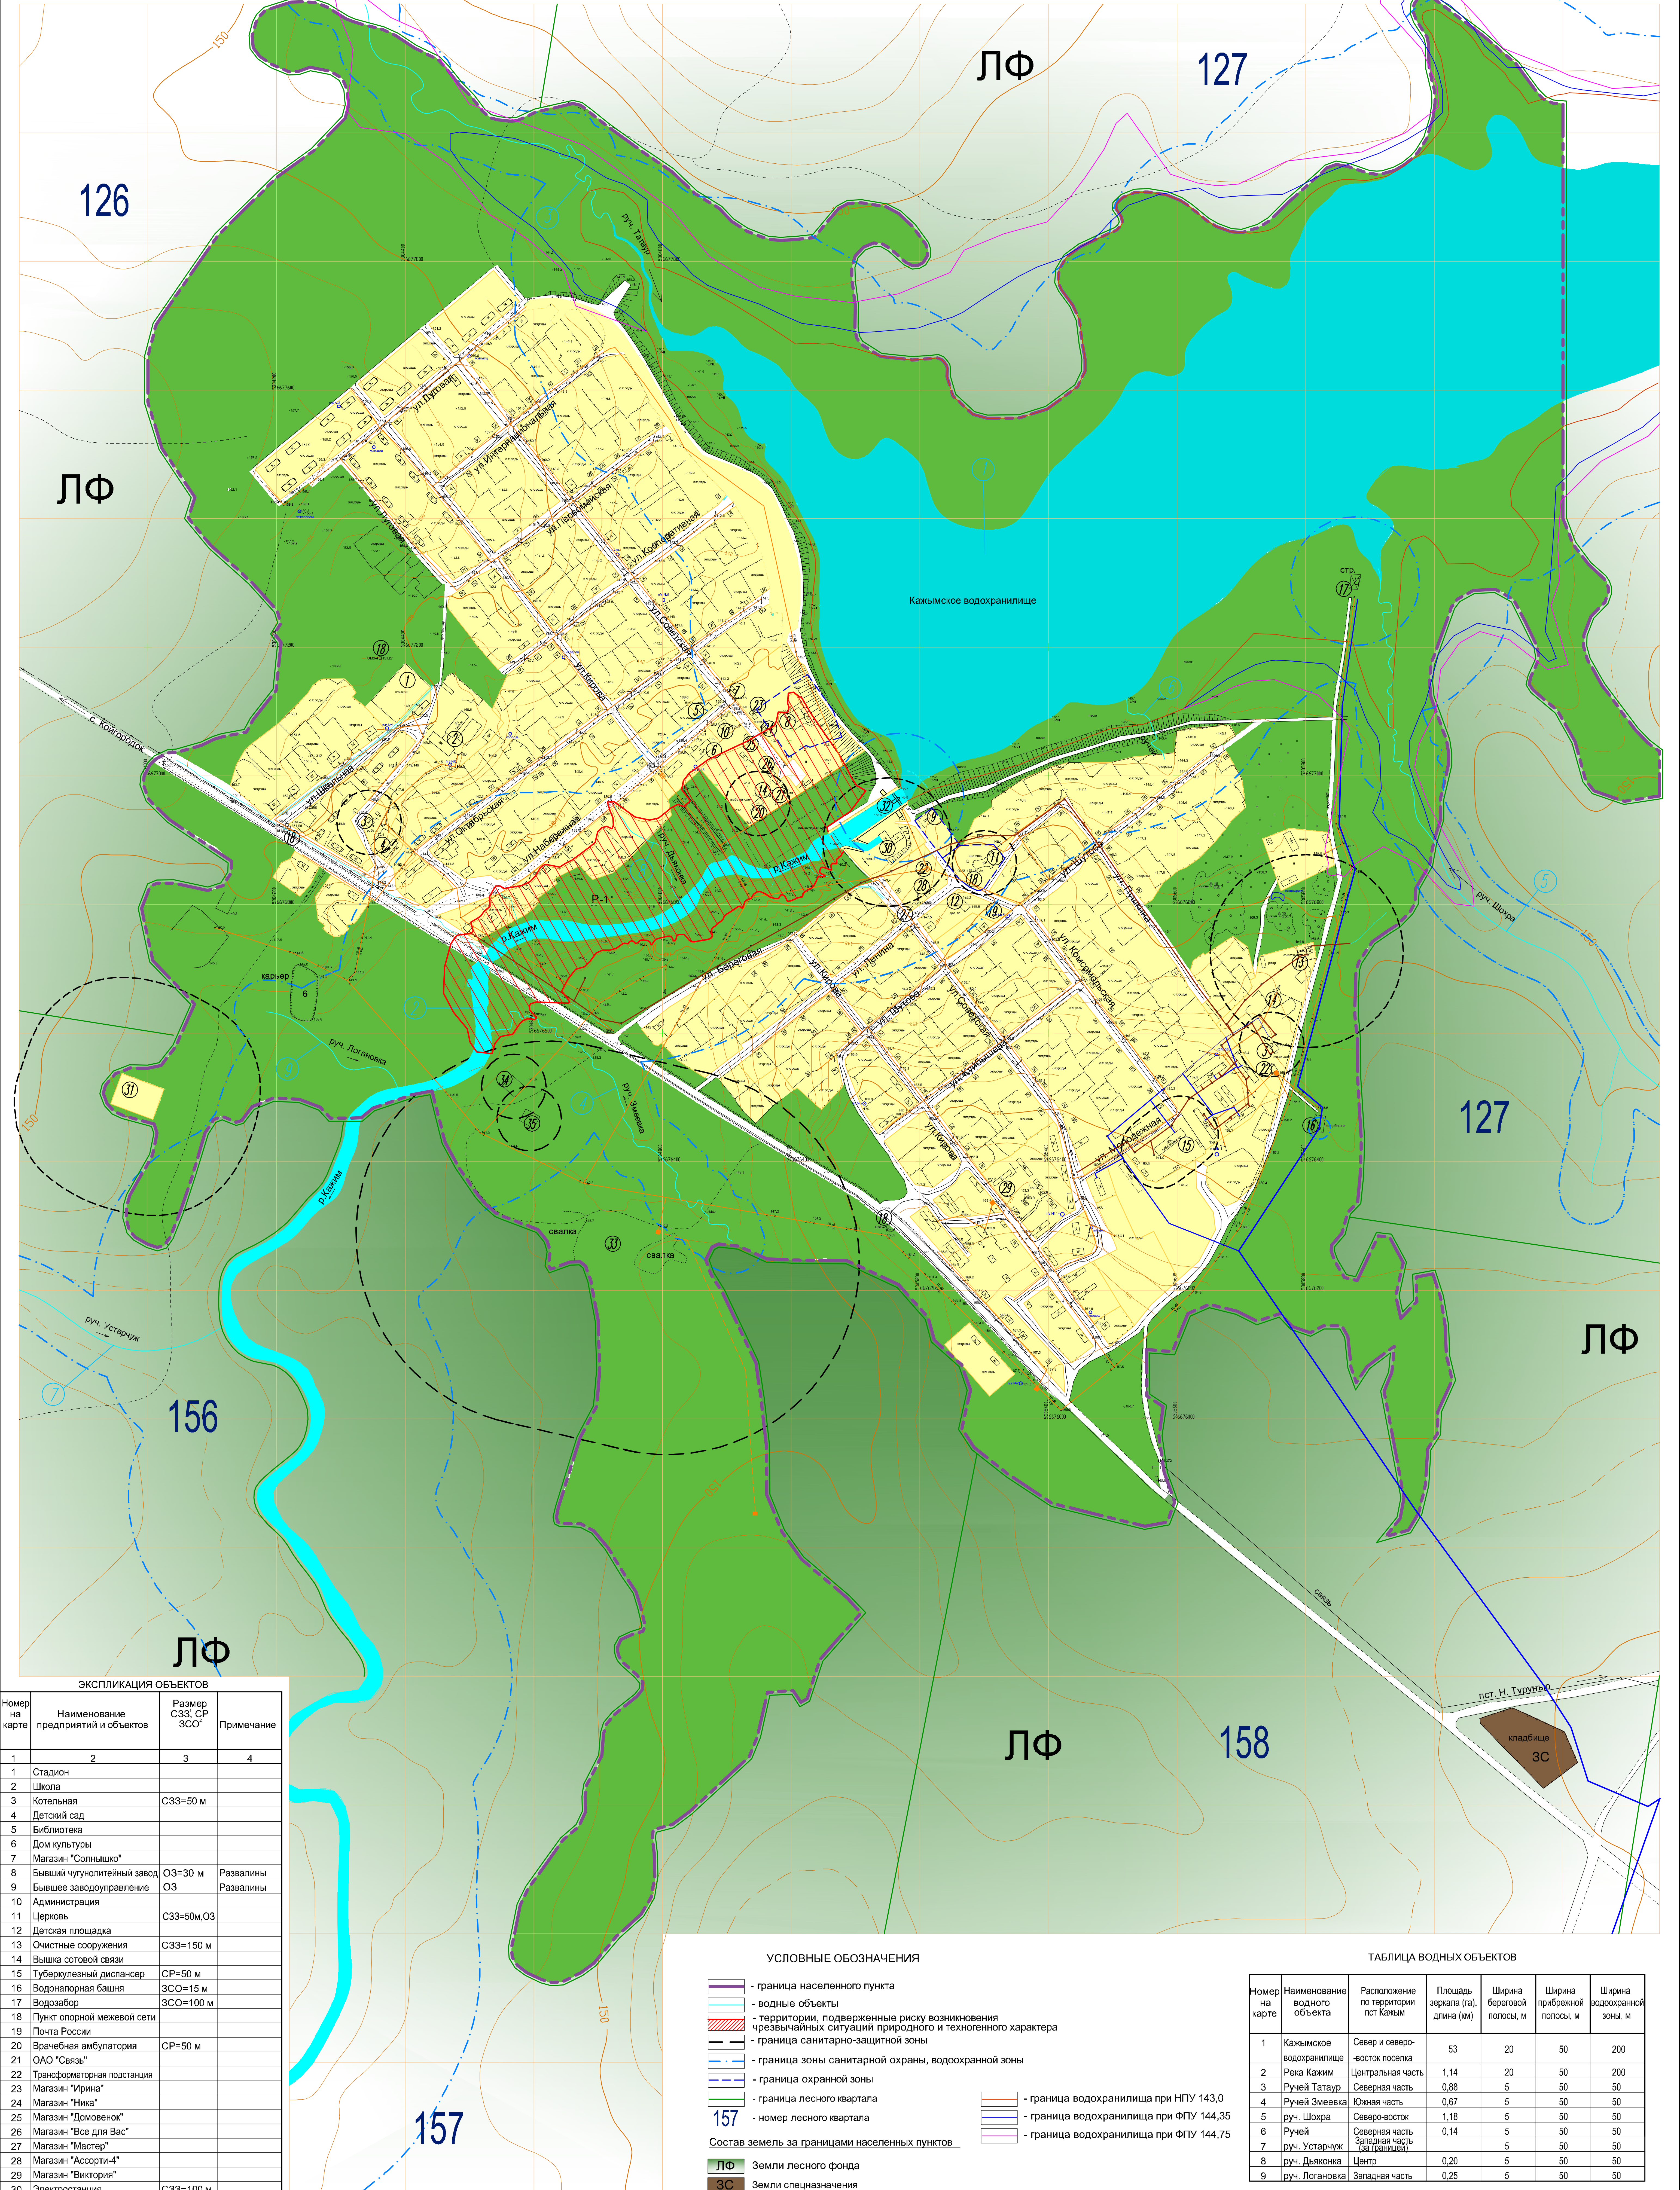

ЭКСПЛИКАЦИЯ ОБЪЕКТОВ			
Номер на карте	Наименование предприятий и объектов	Размер СЗЗ, СР ЗСО	Примечание
1	2	3	4
1	Стадион		
2	Школа		
3	Котельная	СЗЗ=50 м	
4	Детский сад		
5	Библиотека		
6	Дом культуры		
7	Магазин "Солнышко"		
8	Бывший чугуноплавильный завод	ОЗ=30 м	Развалины
9	Бывшее заводоуправление	ОЗ	Развалины
10	Администрация		
11	Церковь	СЗЗ=50м, ОЗ	
12	Детская площадка		
13	Очистные сооружения	СЗЗ=150 м	
14	Вышка сотовой связи		
15	Туберкулезный диспансер	СР=50 м	
16	Водонапорная башня	ЗСО=15 м	
17	Водозабор	ЗСО=100 м	
18	Пункт опорной межевой сети		
19	Почта России		
20	Врачебная амбулатория	СР=50 м	
21	ОАО "Связь"		
22	Трансформаторная подстанция		
23	Магазин "Ирина"		
24	Магазин "Ника"		
25	Магазин "Домовенок"		
26	Магазин "Все для Вас"		
27	Магазин "Мастер"		
28	Магазин "Ассорти-4"		
29	Магазин "Виктория"		
30	Электростанция	СЗЗ=100 м	
31	Очистные сооружения	СЗЗ=150 м	
32	Гидроузел Кажымского водохранилища	ЗСО=100 м	
33	Свалка ТБО	СЗЗ=300 м	
34	Бывшая пекарня	СЗЗ=50 м	
35	Бывшее овощехранилище	СЗЗ=50 м	

Согласно СанПиН 2.2.1/2.1.1.1200-03
Согласно СНиП 2.04.02-84"Водоснабжение. Наружные сети и сооружения.

УСЛОВНЫЕ ОБОЗНАЧЕНИЯ

- граница населенного пункта
- водные объекты
- территории, подверженные риску возникновения чрезвычайных ситуаций природного и техногенного характера
- граница санитарно-защитной зоны
- граница зоны санитарной охраны, водоохранной зоны
- граница охранный зоны
- граница лесного квартала
- номер лесного квартала
- граница водохранилища при НПУ 143,0
- граница водохранилища при ФПУ 144,35
- граница водохранилища при ФПУ 144,75
- ЛФ - Земли лесного фонда
- ЗС - Земли спецназначения
- Территории в границах населенного пункта
- Естественный ландшафт(луга, поля, вырубки)
- Эксплуатируемая территория
- Территории, занятые улицами, площадями, автомобильными дорогами местного назначения
- номер объекта

Состав земель за границами населенных пунктов

Масштаб 1:3200

ТАБЛИЦА ВОДНЫХ ОБЪЕКТОВ						
Номер на карте	Наименование водного объекта	Расположение по территории пст Кажым	Площадь зеркала (га), длина (км)	Ширина береговой полосы, м	Ширина прибрежной полосы, м	Ширина водоохранной зоны, м
1	Кажымское водохранилище	Север и северо-восток поселка	53	20	50	200
2	Река Кажым	Центральная часть	1,14	20	50	200
3	Ручей Татаур	Северная часть	0,88	5	50	50
4	Ручей Змеевка	Южная часть	0,67	5	50	50
5	руч. Шохра	Северо-восток	1,18	5	50	50
6	Ручей	Северная часть	0,14	5	50	50
7	руч. Устарчук	Западная часть (за границей)		5	50	50
8	руч. Дьяконка	Центр	0,20	5	50	50
9	руч. Логановка	Западная часть	0,25	5	50	50

МК 144-02/1						ГП
Генеральный план МО сельское поселение « Кажым » муниципального района « Койгородский» Республики Коми						
Имя	Фамилия	Имя	Фамилия	Имя	Фамилия	Дата
И.И.П.	И.И.П.	И.И.П.	И.И.П.	И.И.П.	И.И.П.	И.И.П.
Ведущий	И.И.П.	И.И.П.	И.И.П.	И.И.П.	И.И.П.	И.И.П.
Исполнитель	И.И.П.	И.И.П.	И.И.П.	И.И.П.	И.И.П.	И.И.П.
И.И.П.	И.И.П.	И.И.П.	И.И.П.	И.И.П.	И.И.П.	И.И.П.

Материалы по обоснованию решения генерального плана

Карта современного состояния и использования территории пст. Кажым

Карта комплексной оценки по территории пст. Кажым. МШ 3200

ООО "Автоматическая "Геоинформация"

Площадь населенного пункта - 369 га.
Численность населения - 1299 чел.