


ГЕНЕРАЛЬНЫЙ ПЛАН МО СЕЛЬСКОЕ ПОСЕЛЕНИЕ "КАЖЫМ" МУНИЦИПАЛЬНОГО РАЙОНА "КОЙГОРОДСКИЙ" РЕСПУБЛИКИ КОМИ
КАРТА ПРИНЯТЫХ ГРАДОСТРОИТЕЛЬНЫХ РЕШЕНИЙ ПО ТЕРРИТОРИИ ПСТ.ГУЖ
КАРТА ФУНКЦИОНАЛЬНОГО ЗОНИРОВАНИЯ ТЕРРИТОРИИ ПСТ.ГУЖ

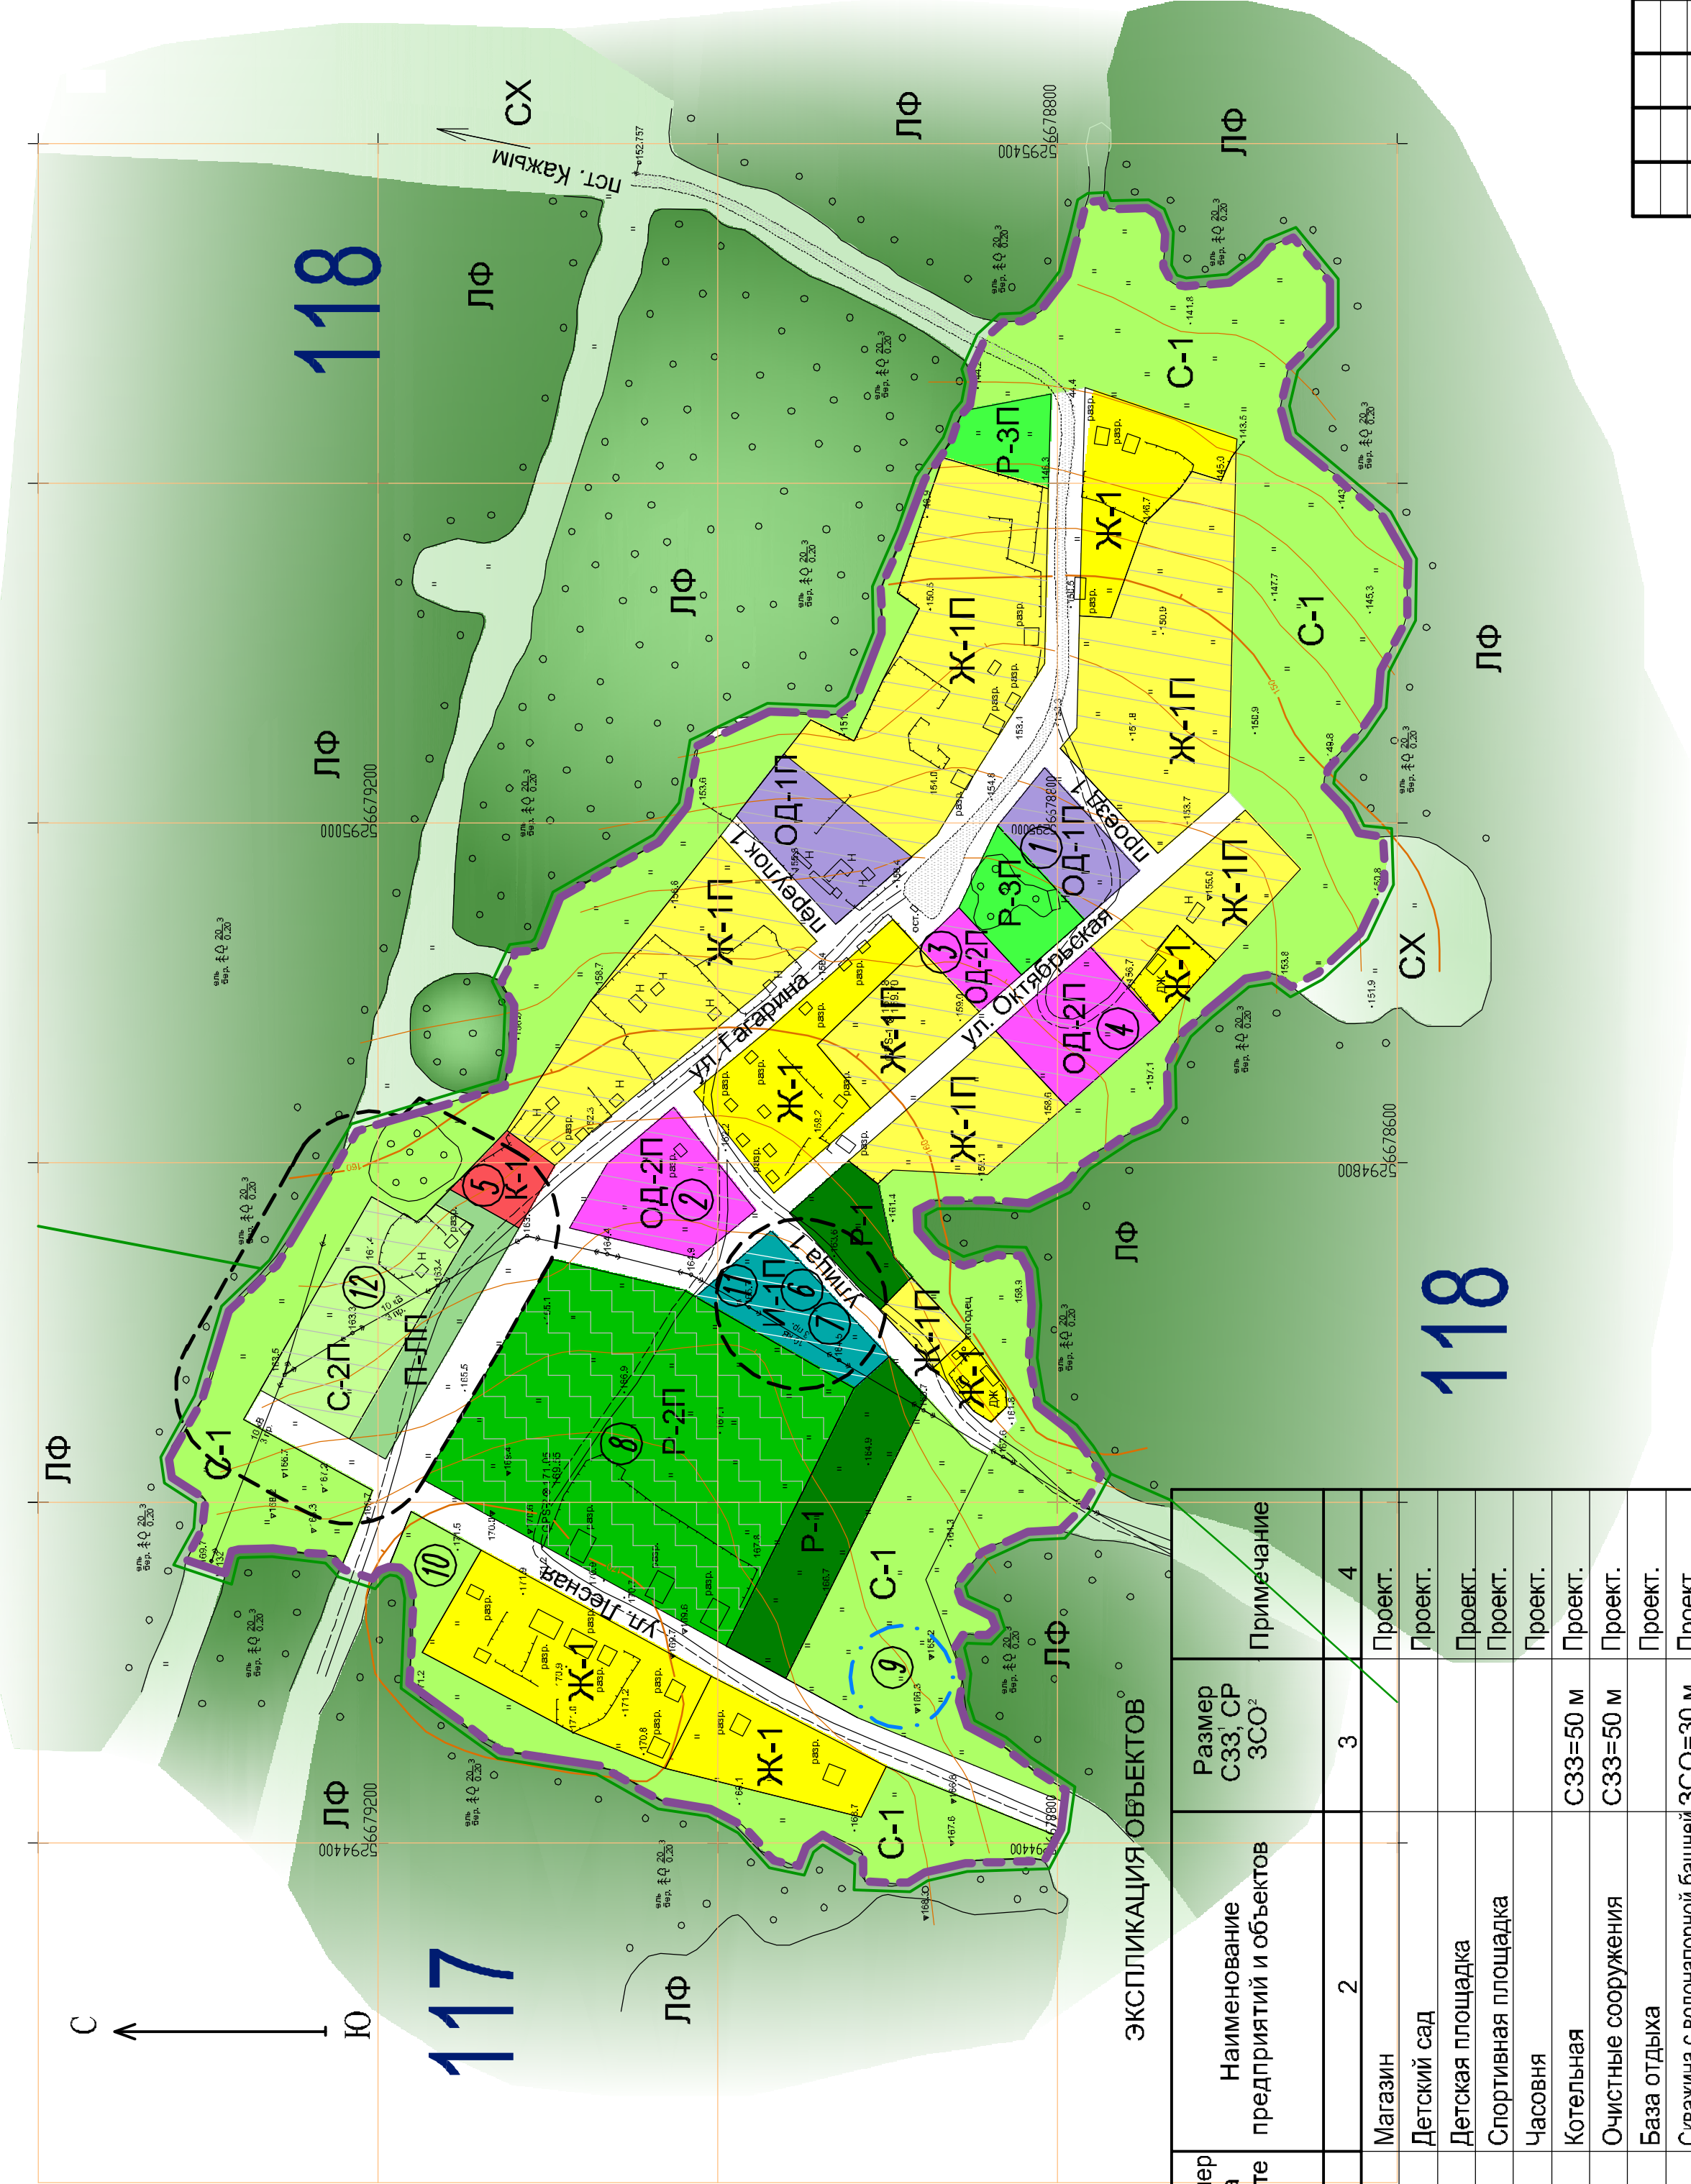

Номер на карте	Наименование предприятий и объектов	Размер СЗЗ, СР ЗСО ²	Примечание
1	2	3	4
1	Магазин		Проект.
2	Детский сад		Проект.
3	Детская площадка		Проект.
4	Спортивная площадка		Проект.
5	Часовня		Проект.
6	Котельная	СЗЗ=50 м	Проект.
7	Очистные сооружения	СЗЗ=50 м	Проект.
8	База отдыха		Проект.
9	Скважина с водонапорной башней	ЗСО=30 м	Проект.
10	Вышка сотовой связи		Проект.
11	Трансформаторная подстанция	СЗЗ=20 м	Проект.
12	Предприятие С/Х назначения	СЗЗ=50 м	Проект.

¹Согласно СанПин 2.2.1/2.1.1.1200-03

² Согласно СНИП 2.04.02-84* Водоснабжение.

Наружные сети и сооружения:

Площадь населенного пункта - 34 га.

Численность населения на перспективу - 150 чел.

Масштаб 1:3200



- граница населенного пункта
- граница санитарно-защитной зоны
- граница зоны санитарной охраны, водоохранной зоны
- граница лесного квартала
- номер лесного квартала

Состав земель за границами населенных пунктов

ЛФ	- Земли лесного фонда
СХ	-Земли сельскохозяйственного назначения

Функциональные зоны в границах населенных пунктов

Жилые зоны

Ж-1 Зона малоэтажной жилой застройки
усадебного типа

Ж-1П
Зона перспективной малоэтажной жилой застройки
усадебного типа

Общественно-деловые зоны

ОД-1П Перспективная общественно-деловая зона

Перспективная зона объектов образования,

Зона культовых объектов и сооружений

К-1 Зона культовых объектов и сооружений

Зона инженерной и транспортной инфраструктур

И-1П

Зона сельскохозяйственного использования

С-1 Зона сельскохозяйственных угодий

С-2П Зона перспективных сельскохозяйственных предприятий

Рекреационный зоны

P-1 Зона рекреационно-ландшафтных территорий

Р-2П Зона перспективных учреждений отдыха

Р-3П Зона парков, бульваров

Производственные зоны

П-ЛП Зона перспективных санитарно-защитных лесонасаждений

1 - номер объекта

[illegible]

Формат А2

ИВ.№ под	Подпись и дата	Взамен ИВ.№
----------	----------------	-------------

1