

*Разместить на инфор. щитах!*

**Статья 39.42. Выявление правообладателей земельных участков в целях установления публичного сервитута**

(введена Федеральным законом от 03.08.2018 N 341-ФЗ)

3. В срок не более чем семь рабочих дней со дня поступления ходатайства об установлении публичного сервитута орган, уполномоченный на установление публичного сервитута, обеспечивает извещение правообладателей земельных участков путем:

3) размещения сообщения о возможном установлении публичного сервитута на информационном щите в границах населенного пункта, на территории которого расположены земельные участки, в отношении которых подано ходатайство об установлении публичного сервитута, а в случае, если такие земельные участки расположены за пределами границ населенного пункта, на информационном щите в границах соответствующего муниципального образования;

*ст. 39.42, "Земельный кодекс Российской Федерации" от 25.10.2001 N 136-ФЗ (ред. от 25.12.2018) {КонсультантПлюс}*

## Сообщение о возможном установлении публичного сервитута

Администрация Артемовского городского округа сообщает о возможном установлении публичного сервитута в связи с поступлением ходатайства от ОАО «МРСК Урала» об установлении публичного сервитута.

Цели установления публичного сервитута: размещение объектов электросетевого хозяйства, принадлежащих ОАО «МРСК Урала» на праве собственности: ВЛ 10 кВ Красногвардейская-2 – Сосновый Бор-2, литер 6, входящей в ЭСК ПС 110/35/10/6 кВ «Красногвардейская», необходимых для организации электроснабжения населения.

Адрес (описание местоположения) земельного участка (участков), в отношении которого испрашивается публичный сервитут: Свердловская область, Артемовский район, п. Красногвардейский, п. Сосновый Бор.

Адрес, по которому заинтересованные лица могут ознакомиться с поступившим ходатайством об установлении публичного сервитута и прилагаемым к нему описанием местоположения границ публичного сервитута, подать заявления об учете прав на земельные участки:

623780, Свердловская область, город Артемовский, площадь Советов, 3, каб. 40;

Время приема заинтересованных лиц для ознакомления с поступившим ходатайством об установлении публичного сервитута:

Вторник, четверг с 08.00 до 17.00, перерыв: с 13-00 до 14-00.

Срок подачи указанных заявлений: в течение тридцати дней со дня опубликования настоящего сообщения (с 22.03.2019 по 20.04.2019).

Сообщение о поступившем ходатайстве об установлении публичного сервитута и описание местоположения границ публичного сервитута размещено на официальном сайте Артемовского городского округа в информационно-телекоммуникационной сети «Интернет» в разделе «ЖКХ, муниципальное имущество, предоставление жилья, землепользование и градостроительство».

Кадастровые номера земельных участков, в отношении которых испрашивается публичный сервитут:

66:02:2301013:26,

66:02:2301013:15 (входящий в состав земельного участка с кадастровым номером 66:02:0000000:375),

66:02:2301007:8 (входящий в состав земельного участка с кадастровым номером 66:02:0000000:375),

66:02:2301004:10 (входящий в состав земельного участка с кадастровым номером 66:02:0000000:375),

66:02:2301004:42,

66:02:2301004:120,

66:02:2301004:80,

66:02:2201001:566 (входящий в состав земельного участка с кадастровым номером 66:02:0000000:104),

66:02:2201001:563 (входящий в состав земельного участка с кадастровым номером 66:02:0000000:104),

66:02:2201001:261,

66:02:2201001:243,

66:02:2201001:242,

66:02:2201001:239,

66:02:2201001:234,

66:02:2201001:231,

66:02:2201001:224,

66:02:2201001:211,

66:02:2201001:206,

66:02:2201001:203,

66:02:2201001:202,

66:02:2201001:565 (входящий в состав земельного участка с кадастровым номером 66:02:0000000:104),

66:02:2201001:194,

66:02:2201001:575 (входящий в состав земельного участка с кадастровым номером 66:02:0000000:104),

66:02:2201001:178,

66:02:2201001:184,


66:02:2201001:141.

Схема расположения границ публичного сервитута

Публичный сервитут под объект ВЛ 10 кВ Красногвардейская-2-Сосновый Бор-2

Лист 2

Артемовский район

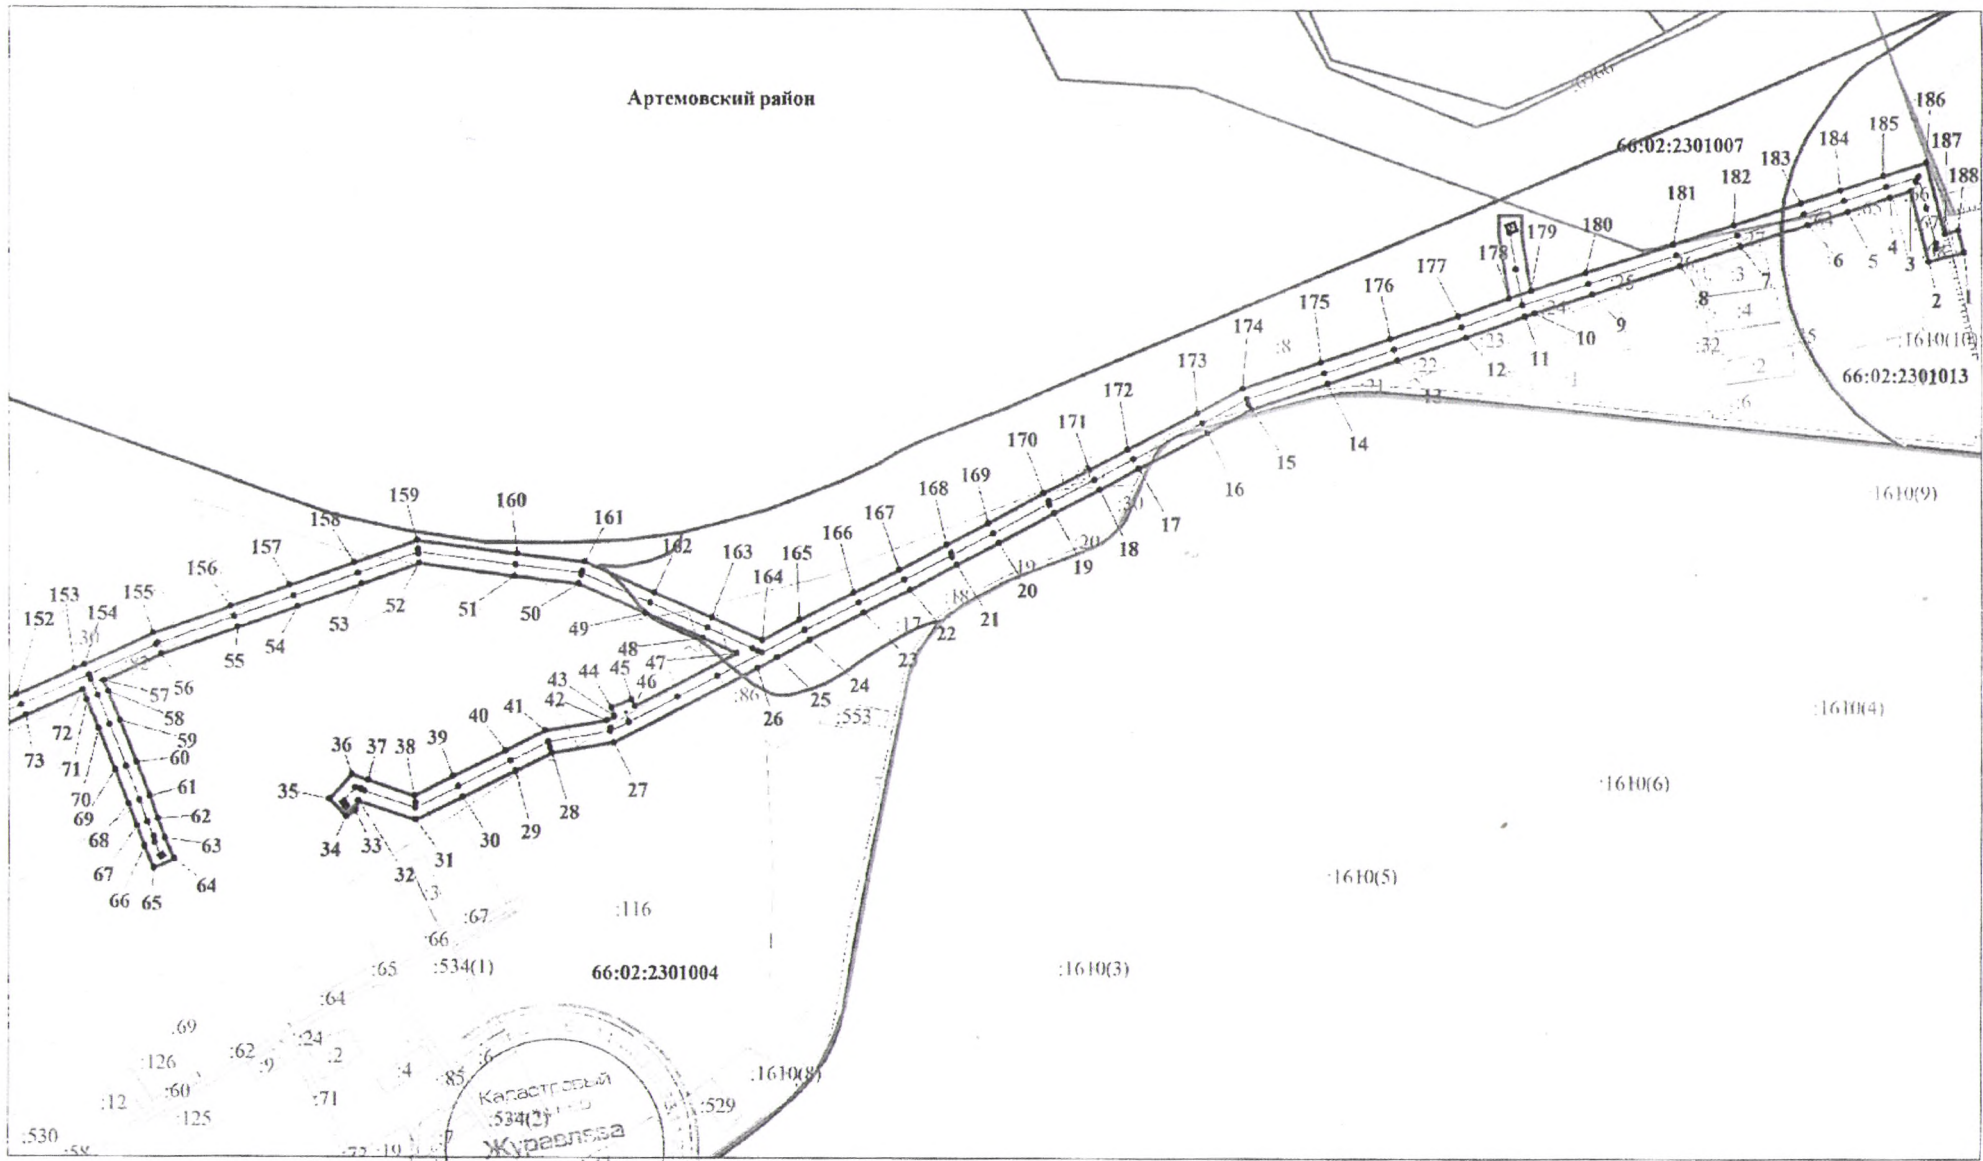


Масштаб 1:6500

Подпись

*Handwritten signature*

Н.В. Журавлева

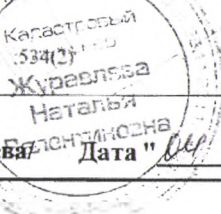


Дата "04" марта 2019 г.

Схема расположения границ публичного сервитута

Лист 1

Публичный сервитут под объект ВЛ 10 кВ Красногвардейская-2-Сосновый Бор-2

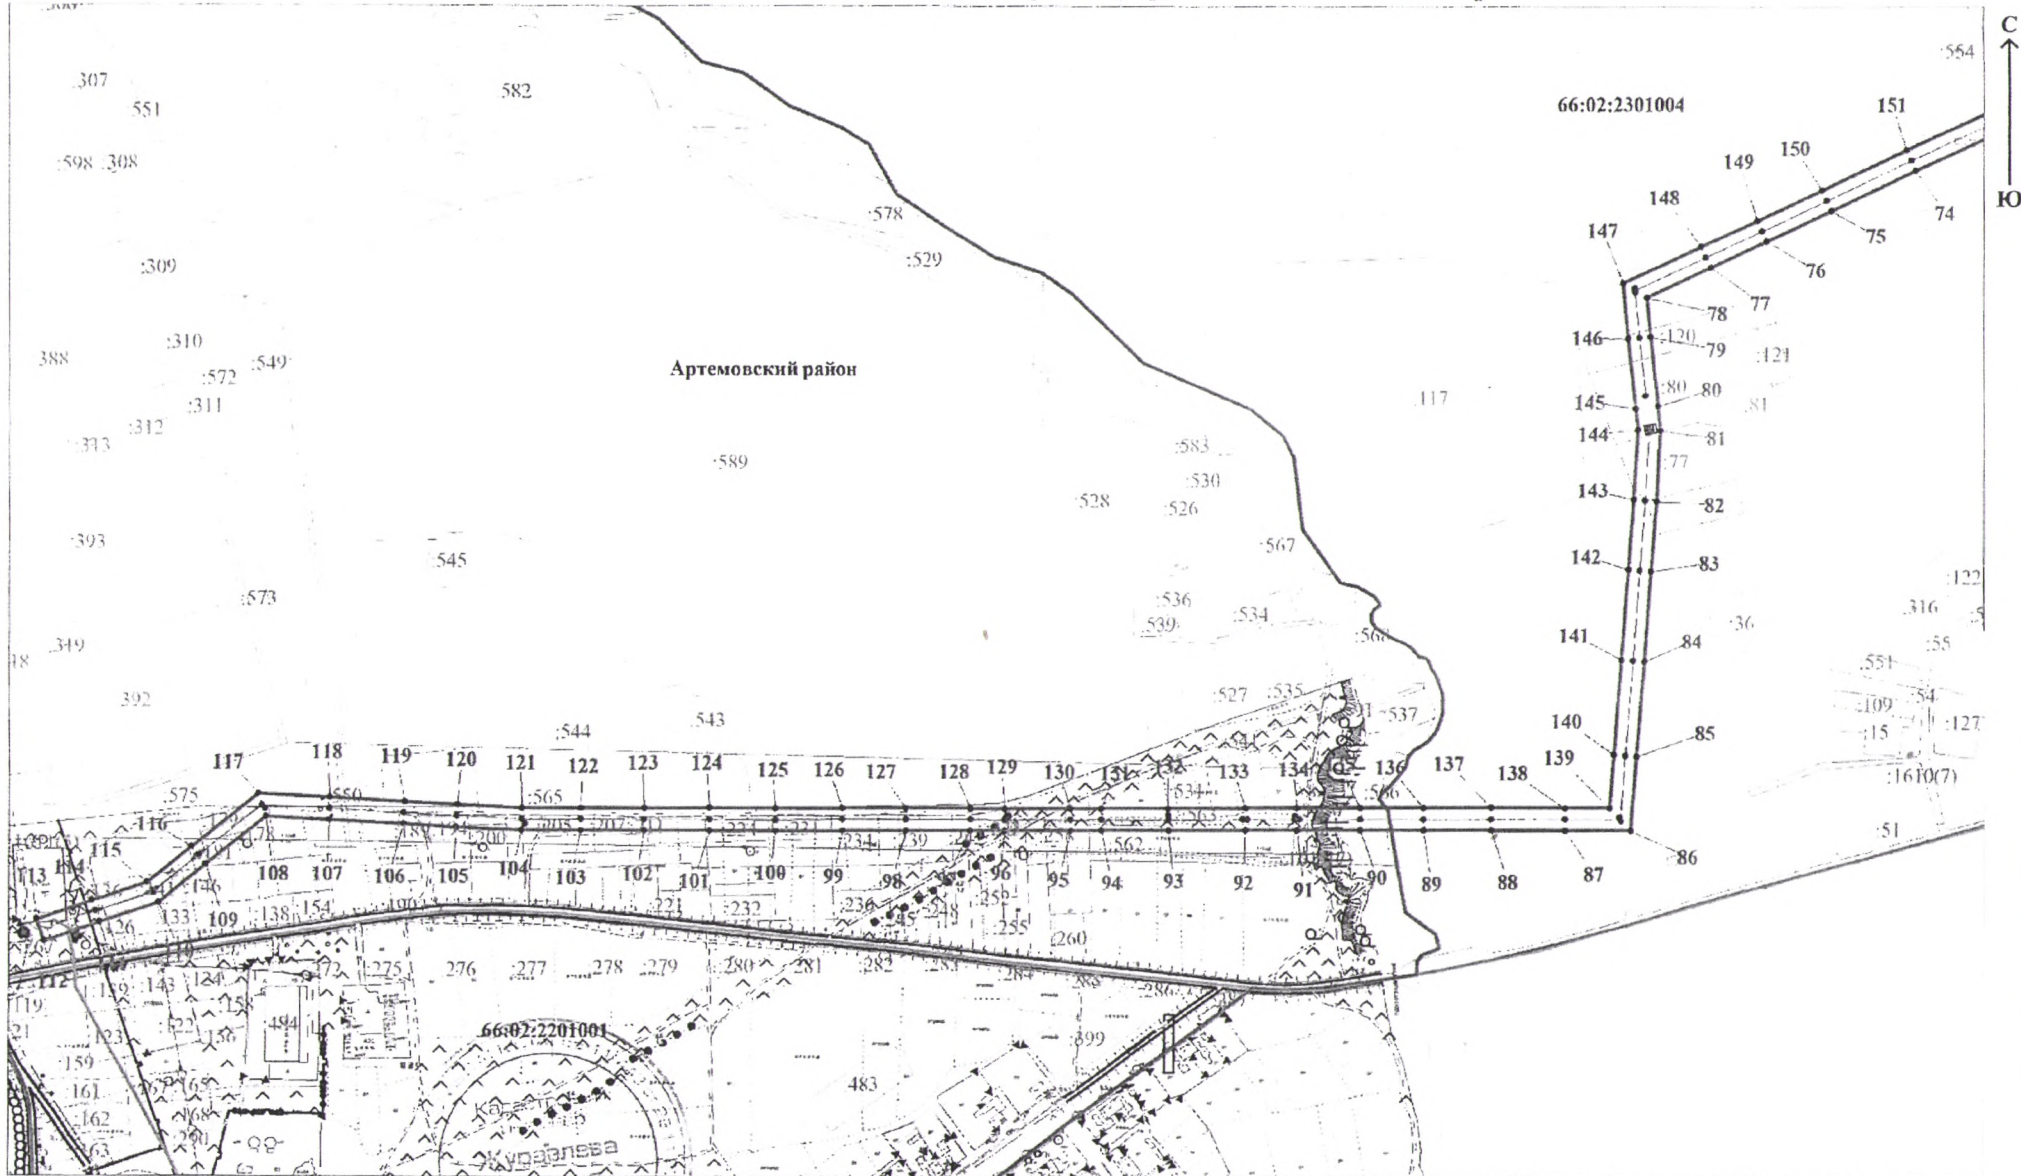


Масштаб 1:6500

Подпись *Н.В. Журавлева* / Н.В. Журавлева / Дата "04" марта 2019 г.

Сведения о границах публичного сервитута

План границ публичного сервитута ВЛ 10 кВ Красногвардейская-2-Сосновый Бор-2

Обзорная схема Лист 2

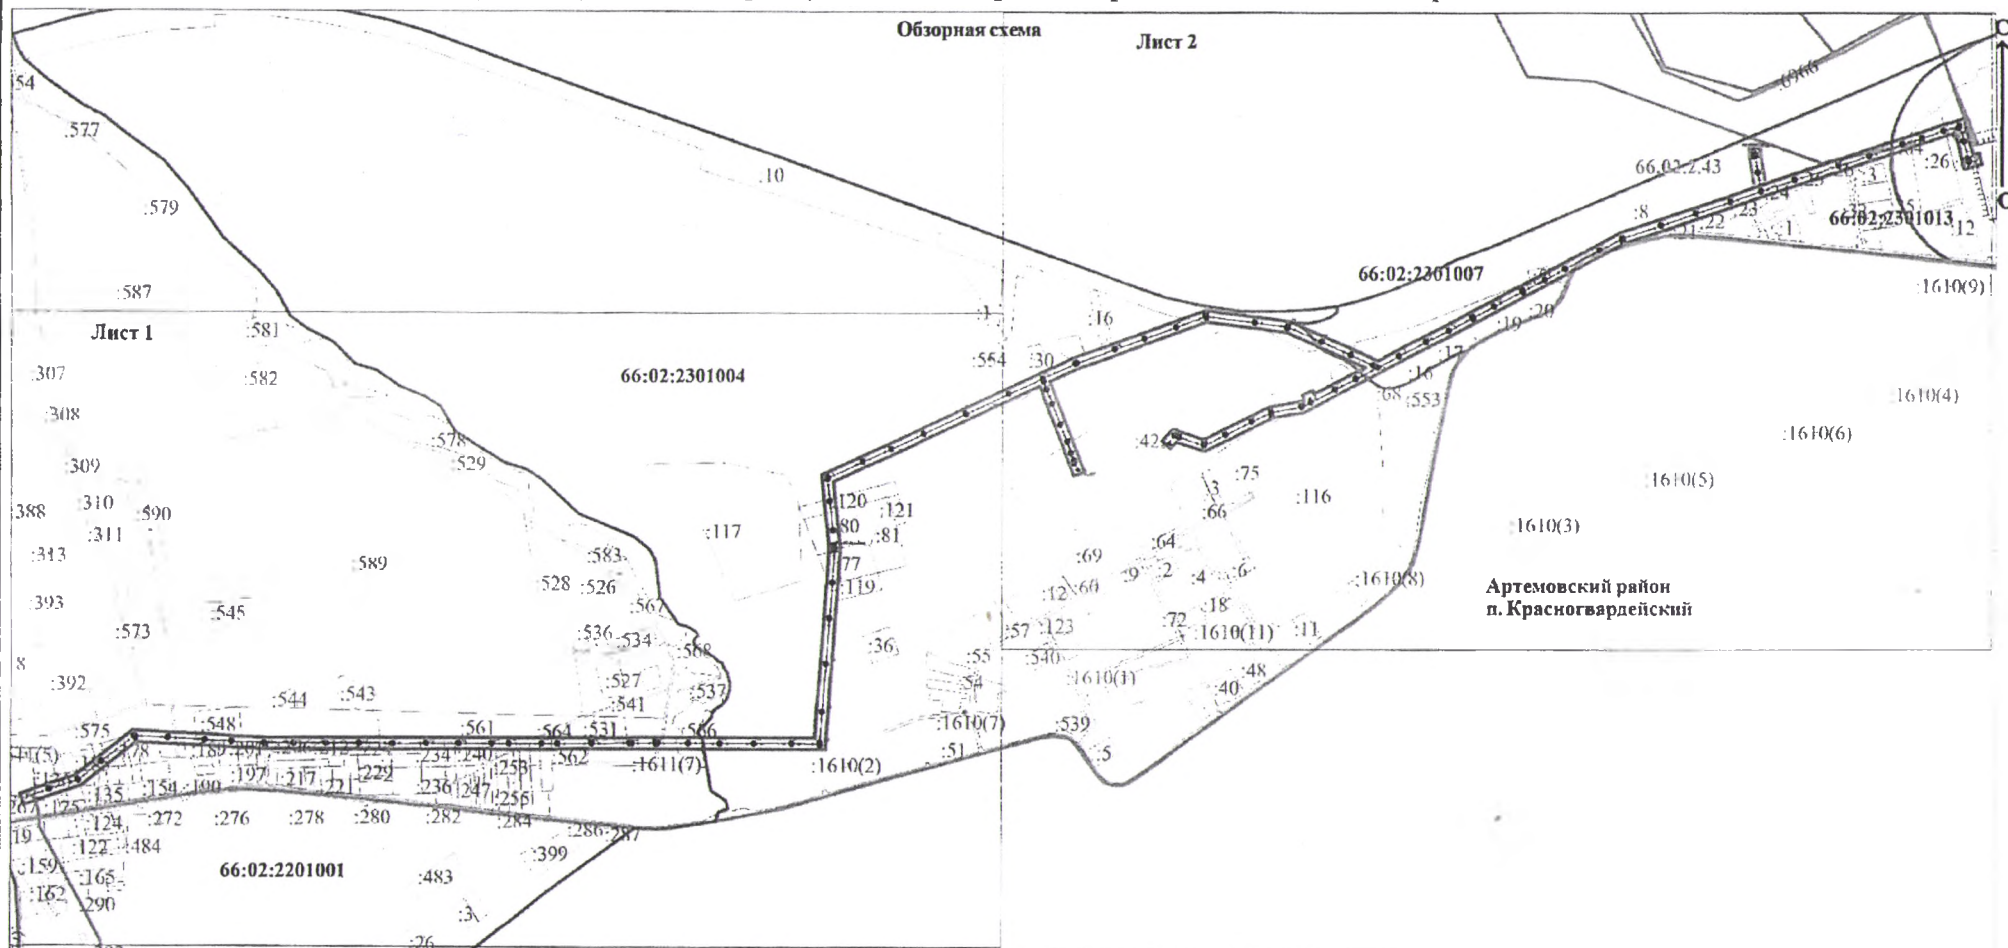

Масштаб 1:13000

Используемые условные обозначения и знаки:

- Артемовский район, п. Красногвардейский - наименование муниципального района и населенного пункта
- 66:02:2301007 - граница и номер кадастрового квартала
- — граница земельного участка по данным ЕГРН
- — граница зоны с особыми условиями использования по сведениям ЕГРН
- — граница объекта капитального строительства по сведениям ЕГРН
- — граница публичного сервитута
- — поворотная точка границы зоны с особыми условиями использования территории



Подпись *Жура* / Н.В. Журавлева / Дата "04" марта 2018 г.