

**ОПИСАНИЕ МЕСТОПОЛОЖЕНИЯ ГРАНИЦ
публичного сервитута ВЛ-220 кВ Салда - Кошай**

(наименование объекта, местоположение границ которого описано)

Раздел 1

Сведения об объекте		
№ п/п	Характеристики объекта	Описание характеристик
1	2	3
1	Местоположение объекта	Свердловская область, Алапаевское муниципальное образование, городской округ Верхотурский, Сосьвинский городской округ, Верхнесалдинский городской округ, городской округ Нижняя Салда
2	Площадь объекта +/- величина погрешности определения площади (Р +/- Дельта Р)	9150456 кв.м±626
3	Иные характеристики объекта	Публичный сервитут на основании существования инженерного сооружения ВЛ-220 кВ Салда - Кошай , сроком действия 49 лет в интересах Публичного акционерного общества "Федеральная сетевая компания Единой энергетической системы"

Местоположение публичного сервитута: Свердловская область, Алапаевское муниципальное образование, городской округ Верхотурский, Сосьвинский городской округ, Верхнесалдинский городской округ, городской округ Нижняя Салда			
Система координат		МСК-66, зона 1	
Метод определения координат		Аналитический	
Обозначение характерных точек границ публичного сервитута	Координаты, м		
	X	Y	Средняя квадратическая погрешность положения характерных точек (Mt), м
1	2	3	4
1	640799.62	1605484.68	0.10
2	640794.75	1605466.18	0.10
3	640617.30	1605382.15	0.10
4	640426.59	1605294.34	0.10
5	640241.19	1605208.97	0.10
6	640104.56	1605146.06	0.10
7	639951.43	1605075.55	0.10
8	639661.51	1604942.05	0.10
9	639436.43	1604838.41	0.10
10	639219.33	1604738.44	0.10
11	638993.06	1604634.25	0.10
12	638770.53	1604531.79	0.10
13	638548.59	1604429.59	0.10
14	638328.80	1604328.39	0.10
15	638112.68	1604230.76	0.10
16	637904.38	1604132.91	0.10
17	637671.62	1604025.78	0.10
18	637379.41	1603891.28	0.10
19	637117.68	1603770.81	0.10
20	636866.11	1603655.01	0.10
21	636623.94	1603543.54	0.10
22	636378.72	1603430.67	0.10
23	636133.97	1603318.02	0.10
24	635883.93	1603202.93	0.10
25	635624.76	1603083.64	0.10
26	635372.44	1602967.50	0.10
27	635119.80	1602851.21	0.10
28	634871.70	1602737.01	0.10
29	634615.17	1602618.93	0.10
30	634277.51	1602464.22	0.10
31	633839.31	1602262.91	0.10
32	633456.25	1602085.17	0.10
33	633252.46	1601991.29	0.10
34	632982.12	1601866.74	0.10
35	632725.52	1601748.52	0.10
36	632466.02	1601628.96	0.10
37	632188.57	1601501.13	0.10
38	631943.73	1601388.33	0.10
39	631703.72	1601277.75	0.10
40	631447.77	1601159.83	0.10
41	631195.27	1601043.50	0.10
42	630943.80	1600927.64	0.10
43	630690.67	1600811.02	0.10
44	630441.05	1600696.01	0.10
45	630191.39	1600580.99	0.10
46	629898.57	1600446.08	0.10
47	629665.61	1600338.75	0.10
48	629446.70	1600237.89	0.10
49	629162.06	1600106.75	0.10
50	628901.66	1599986.77	0.10
51	628652.24	1599871.86	0.10
52	628402.82	1599756.94	0.10
53	628155.27	1599642.88	0.10
54	627887.81	1599521.95	0.10
55	627816.02	1599341.36	0.10
56	627636.74	1599194.62	0.10
57	627454.71	1599050.81	0.10
58	627292.04	1598922.29	0.10
59	627089.71	1598763.00	0.10
60	626909.09	1598619.73	0.10
61	626692.40	1598447.82	0.10
62	626468.51	1598270.21	0.10
63	626241.90	1598090.45	0.10

1	2	3	4
64	626024.83	1597918.25	0.10
65	625795.53	1597736.35	0.10
66	625581.71	1597566.73	0.10
67	625468.83	1597479.47	0.10
68	625201.86	1597538.41	0.10
69	624950.31	1597595.69	0.10
70	624661.32	1597661.50	0.10
71	624387.00	1597723.96	0.10
72	624095.92	1597790.24	0.10
73	623798.78	1597857.90	0.10
74	623603.48	1597902.36	0.10
75	623346.27	1597960.49	0.10
76	623057.30	1598025.76	0.10
77	622802.60	1598083.30	0.10
78	622525.00	1598146.00	0.10
79	622281.86	1598200.93	0.10
80	622015.60	1598261.07	0.10
81	621749.10	1598321.27	0.10
82	621494.75	1598378.73	0.10
83	621232.47	1598437.97	0.10
84	620967.81	1598497.76	0.10
85	620696.07	1598559.14	0.10
86	620435.70	1598617.96	0.10
87	620176.12	1598676.59	0.10
88	619915.88	1598735.37	0.10
89	619680.68	1598788.51	0.10
90	619416.99	1598848.07	0.10
91	619129.87	1598912.93	0.10
92	618857.11	1598974.54	0.10
93	618582.99	1599036.46	0.10
94	618315.25	1599096.94	0.10
95	617994.00	1599169.51	0.10
96	617724.86	1599230.36	0.10
97	617441.54	1599294.30	0.10
98	617164.33	1599356.92	0.10
99	616909.10	1599414.57	0.10
100	616585.10	1599489.59	0.10
101	616290.15	1599499.59	0.10
102	615987.16	1599511.69	0.10
103	615709.88	1599522.76	0.10
104	615427.04	1599534.05	0.10
105	615145.15	1599545.31	0.10
106	614857.94	1599556.78	0.10
107	614574.97	1599568.08	0.10
108	614299.15	1599579.09	0.10
109	614027.10	1599589.97	0.10
110	613756.62	1599600.76	0.10
111	613214.00	1599622.42	0.10
112	612943.65	1599633.22	0.10
113	612661.46	1599644.49	0.10
114	612382.72	1599655.62	0.10
115	612094.39	1599667.13	0.10
116	611812.08	1599678.40	0.10
117	611536.31	1599689.42	0.10
118	611213.55	1599704.13	0.10
119	610960.53	1599514.09	0.10
120	610702.29	1599322.46	0.10
121	610461.13	1599144.18	0.10
122	610236.19	1598976.96	0.10
123	610019.70	1598816.23	0.10
124	609783.25	1598639.22	0.10
125	609554.42	1598469.80	0.10
126	609337.27	1598309.38	0.10
127	609152.70	1598172.58	0.10
128	608927.43	1598005.83	0.10
129	608664.22	1597810.43	0.10
130	608417.80	1597628.07	0.10

1	2	3	4
131	608208.21	1597472.83	0.10
132	607956.20	1597286.02	0.10
133	607911.59	1597252.85	0.10
134	607719.03	1597109.65	0.10
135	607526.49	1596967.33	0.10
136	607314.00	1596809.15	0.10
137	607100.45	1596650.88	0.10
138	606899.08	1596501.68	0.10
139	606693.92	1596349.60	0.10
140	606475.35	1596187.42	0.10
141	606258.16	1596026.98	0.10
142	606089.82	1595903.75	0.10
143	605958.20	1595879.44	0.10
144	605592.05	1595811.93	0.10
145	605089.21	1595718.96	0.10
146	604858.02	1595675.28	0.10
147	604588.93	1595625.20	0.10
148	604294.42	1595571.89	0.10
149	603985.95	1595514.44	0.10
150	603695.87	1595461.02	0.10
151	603450.78	1595415.89	0.10
152	603140.67	1595358.78	0.10
153	602870.57	1595309.04	0.10
154	602500.42	1595240.87	0.10
155	602255.34	1595195.74	0.10
156	602030.25	1595154.29	0.10
157	601799.88	1595113.50	0.10
158	601449.76	1595048.98	0.10
159	601149.92	1594992.17	0.10
160	600929.84	1594951.64	0.10
161	600669.74	1594903.74	0.10
162	600369.63	1594848.48	0.10
163	600114.53	1594801.50	0.10
164	599814.42	1594746.23	0.10
165	599539.32	1594695.57	0.10
166	599284.23	1594648.59	0.10
167	599054.14	1594606.22	0.10
168	598809.05	1594561.09	0.10
169	598508.93	1594505.82	0.10
170	598238.83	1594456.08	0.10
171	597978.74	1594408.18	0.10
172	597713.64	1594359.36	0.10
173	597438.53	1594308.70	0.10
174	597203.44	1594265.40	0.10
175	596898.33	1594209.22	0.10
176	596608.22	1594155.79	0.10
177	596338.12	1594106.05	0.10
178	596038.01	1594050.78	0.10
179	595752.90	1593998.28	0.10
180	595467.79	1593945.77	0.10
181	595192.69	1593895.11	0.10
182	594892.58	1593839.85	0.10
183	594607.47	1593787.34	0.10
184	594352.38	1593740.36	0.10
185	594067.27	1593687.86	0.10
186	593832.18	1593644.57	0.10
187	593632.11	1593607.72	0.10
188	593362.01	1593557.98	0.10
189	593071.90	1593504.56	0.10
190	592786.79	1593452.05	0.10
191	592491.67	1593397.70	0.10
192	592211.57	1593346.12	0.10
193	591921.46	1593292.70	0.10
194	591656.37	1593243.88	0.10
195	591386.26	1593194.14	0.10
196	591126.17	1593146.24	0.10
197	590841.06	1593093.73	0.10
198	590545.95	1593039.39	0.10

1	2	3	4
199	590270.85	1592988.73	0.10
200	590005.75	1592939.91	0.10
201	589715.63	1592886.48	0.10
202	589430.53	1592833.98	0.10
203	589135.42	1592779.63	0.10
204	588870.32	1592730.81	0.10
205	588575.21	1592676.47	0.10
206	588300.11	1592625.80	0.10
207	588025.00	1592575.14	0.10
208	587729.90	1592520.80	0.10
209	587444.79	1592468.29	0.10
210	587174.69	1592418.55	0.10
211	586924.60	1592372.49	0.10
212	586737.65	1592338.07	0.10
213	586674.50	1592326.44	0.10
214	586424.41	1592280.38	0.10
215	586174.31	1592234.33	0.10
216	585964.24	1592195.64	0.10
217	585759.15	1592157.87	0.10
218	585474.05	1592105.37	0.10
219	585203.95	1592055.63	0.10
220	584953.86	1592009.57	0.10
221	584660.82	1591955.45	0.10
222	584461.24	1591918.60	0.10
223	584218.77	1591873.95	0.10
224	583942.34	1591823.04	0.10
225	583665.93	1591772.14	0.10
226	583389.51	1591721.24	0.10
227	583113.09	1591670.33	0.10
228	582836.68	1591619.43	0.10
229	582565.10	1591569.42	0.10
230	582283.84	1591517.62	0.10
231	582012.27	1591467.61	0.10
232	581735.85	1591416.70	0.10
233	581454.59	1591364.91	0.10
234	581178.16	1591314.00	0.10
235	580911.45	1591264.89	0.10
236	580644.72	1591215.77	0.10
237	580378.01	1591166.65	0.10
238	580120.98	1591119.32	0.10
239	579849.42	1591069.31	0.10
240	579577.84	1591019.30	0.10
241	579291.73	1590966.61	0.10
242	579025.01	1590917.49	0.10
243	578753.44	1590867.48	0.10
244	578486.74	1590818.36	0.10
245	578183.60	1590764.76	0.10
246	577994.26	1590549.67	0.10
247	577804.33	1590336.63	0.10
248	577591.07	1590097.43	0.10
249	577414.46	1589899.34	0.10
250	577227.86	1589690.04	0.10
251	577037.93	1589477.01	0.10
252	576851.32	1589267.70	0.10
253	576654.73	1589047.20	0.10
254	576478.12	1588849.10	0.10
255	576298.18	1588647.28	0.10
256	576118.25	1588445.45	0.10
257	575928.31	1588232.42	0.10
258	575728.38	1588008.16	0.10
259	575518.46	1587772.70	0.10
260	575325.19	1587555.93	0.10
261	575135.26	1587342.89	0.10
262	574945.32	1587129.85	0.10
263	574752.06	1586913.08	0.10
264	574552.12	1586688.82	0.10
265	574338.86	1586449.62	0.10
266	574152.26	1586240.32	0.10

1	2	3	4
267	573962.33	1586027.28	0.10
268	573769.06	1585810.51	0.10
269	573589.12	1585608.68	0.10
270	573402.52	1585399.39	0.10
271	573215.92	1585190.08	0.10
272	573025.99	1584977.05	0.10
273	572839.39	1584767.75	0.10
274	572652.78	1584558.44	0.10
275	572476.18	1584360.36	0.10
276	572282.91	1584143.58	0.10
277	572096.31	1583934.28	0.10
278	571853.06	1583661.45	0.10
279	571676.45	1583463.35	0.10
280	571499.85	1583265.27	0.10
281	571316.58	1583059.70	0.10
282	571133.31	1582854.14	0.10
283	570946.71	1582644.84	0.10
284	570753.44	1582428.07	0.10
285	570556.84	1582207.55	0.10
286	570363.58	1581990.77	0.10
287	570176.98	1581781.48	0.10
288	569987.05	1581568.44	0.10
289	569793.78	1581351.67	0.10
290	569603.84	1581138.62	0.10
291	569413.91	1580925.59	0.10
292	569237.30	1580727.50	0.10
293	569047.37	1580514.46	0.10
294	568860.77	1580305.16	0.10
295	568674.17	1580095.86	0.10
296	568484.23	1579882.82	0.10
297	568297.63	1579673.52	0.10
298	568114.36	1579467.96	0.10
299	567927.76	1579258.66	0.10
300	567741.15	1579049.36	0.10
301	567551.22	1578836.32	0.10
302	567377.95	1578641.97	0.10
303	567214.67	1578458.83	0.10
304	567054.73	1578279.43	0.10
305	566894.79	1578100.03	0.10
306	566754.83	1577943.05	0.10
307	566564.90	1577730.02	0.10
308	566378.29	1577520.71	0.10
309	566185.03	1577303.95	0.10
310	565995.09	1577090.90	0.10
311	565808.49	1576881.61	0.10
312	565618.56	1576668.57	0.10
313	565428.62	1576455.53	0.10
314	565242.02	1576246.23	0.10
315	565052.09	1576033.19	0.10
316	564858.82	1575816.42	0.10
317	564662.22	1575595.90	0.10
318	564465.62	1575375.39	0.10
319	564275.69	1575162.35	0.10
320	564092.42	1574956.78	0.10
321	564009.40	1574863.67	0.10
322	563899.15	1574740.01	0.10
323	563705.89	1574523.24	0.10
324	563512.63	1574306.46	0.10
325	563329.36	1574100.90	0.10
326	563136.09	1573884.12	0.10
327	562962.81	1573689.77	0.10
328	562894.28	1573612.89	0.10
329	562769.55	1573472.99	0.10
330	562542.96	1573218.85	0.10
331	562369.69	1573024.50	0.10
332	562189.75	1572822.67	0.10
333	562023.14	1572635.79	0.10
334	561823.21	1572411.54	0.10

1	2	3	4
335	561643.27	1572209.72	0.10
336	561456.67	1572000.42	0.10
337	561270.07	1571791.12	0.10
338	561086.80	1571585.55	0.10
339	560890.20	1571365.05	0.10
340	560710.26	1571163.21	0.10
341	560520.33	1570950.18	0.10
342	560337.06	1570744.62	0.10
343	560143.80	1570527.84	0.10
344	559957.19	1570318.54	0.10
345	559773.92	1570112.98	0.10
346	559577.33	1569892.47	0.10
347	559384.06	1569675.69	0.10
348	559187.46	1569455.18	0.10
349	558997.53	1569242.14	0.10
350	558804.26	1569025.36	0.10
351	558610.99	1568808.59	0.10
352	558421.06	1568595.55	0.10
353	558349.73	1568515.53	0.10
354	558224.46	1568375.04	0.10
355	558041.19	1568169.47	0.10
356	557851.26	1567956.44	0.10
357	557661.32	1567743.40	0.10
358	557464.72	1567522.88	0.10
359	557274.79	1567309.85	0.10
360	557091.52	1567104.28	0.10
361	556904.92	1566894.99	0.10
362	556718.32	1566685.68	0.10
363	556538.38	1566483.86	0.10
364	556358.44	1566282.03	0.10
365	556175.17	1566076.47	0.10
366	556102.83	1565995.33	0.10
367	555984.72	1565862.84	0.10
368	555975.24	1565852.22	0.10
369	555781.97	1565635.44	0.10
370	555592.04	1565422.41	0.10
371	555405.44	1565213.10	0.10
372	555215.50	1565000.07	0.10
373	555025.57	1564787.03	0.10
374	554817.73	1564553.89	0.10
375	554628.86	1564342.06	0.10
376	554434.06	1564123.56	0.10
377	554239.75	1563905.62	0.10
378	554048.00	1563690.54	0.10
379	553849.95	1563468.40	0.10
380	553657.67	1563252.73	0.10
381	553451.53	1563021.52	0.10
382	553273.49	1562821.82	0.10
383	553076.59	1562600.97	0.10
384	552891.68	1562393.56	0.10
385	552696.75	1562174.92	0.10
386	552504.84	1561959.66	0.10
387	552317.97	1561750.06	0.10
388	552106.15	1561512.48	0.10
389	551949.70	1561339.71	0.10
390	552011.35	1561053.15	0.10
391	552065.23	1560785.92	0.10
392	552122.03	1560504.21	0.10
393	552176.10	1560236.05	0.10
394	552229.17	1559972.81	0.10
395	552282.11	1559710.24	0.10
396	552337.44	1559435.83	0.10
397	552398.28	1559134.07	0.10
398	552454.81	1558853.68	0.10
399	552509.51	1558582.36	0.10
400	552566.44	1558300.00	0.10
401	552623.16	1558018.67	0.10
402	552678.25	1557745.41	0.10

1	2	3	4
403	552733.98	1557468.97	0.10
404	552786.82	1557206.90	0.10
405	552846.11	1556912.78	0.10
406	552905.42	1556619.66	0.10
407	552962.10	1556339.06	0.10
408	553017.29	1556065.76	0.10
409	553068.35	1555812.94	0.10
410	553113.21	1555582.02	0.10
411	552963.53	1555362.77	0.10
412	552806.78	1555136.32	0.10
413	552648.01	1554906.32	0.10
414	552488.05	1554674.61	0.10
415	552333.88	1554451.27	0.10
416	552174.90	1554218.67	0.10
417	552030.34	1554010.10	0.10
418	552005.63	1553706.42	0.10
419	551983.28	1553411.32	0.10
420	551961.24	1553130.21	0.10
421	551940.96	1552877.74	0.10
422	551919.51	1552610.70	0.10
423	551900.01	1552368.00	0.10
424	551878.00	1552094.01	0.10
425	551855.51	1551814.08	0.10
426	551831.80	1551518.98	0.10
427	551807.35	1551214.67	0.10
428	551784.83	1550934.29	0.10
429	551762.76	1550659.63	0.10
430	551740.99	1550388.86	0.10
431	551718.66	1550108.47	0.10
432	551696.75	1549838.00	0.10
433	551677.29	1549595.72	0.10
434	551653.88	1549304.41	0.10
435	551631.53	1549026.17	0.10
436	551609.58	1548753.00	0.10
437	551589.20	1548499.25	0.10
438	551564.22	1548188.37	0.10
439	551542.57	1547918.87	0.10
440	551520.32	1547664.80	0.10
441	551324.78	1547542.30	0.10
442	551093.74	1547399.95	0.10
443	550818.97	1547231.04	0.10
444	550549.57	1547064.66	0.10
445	550295.28	1546907.97	0.10
446	549999.00	1546725.42	0.10
447	549716.23	1546551.20	0.10
448	549437.70	1546379.59	0.10
449	549166.41	1546212.44	0.10
450	548888.95	1546041.50	0.10
451	548622.40	1545877.27	0.10
452	548349.64	1545709.21	0.10
453	548068.55	1545536.03	0.10
454	547830.15	1545389.14	0.10
455	547549.59	1545216.29	0.10
456	547314.81	1545073.71	0.10
457	547140.81	1545022.55	0.10
458	546861.51	1544945.68	0.10
459	546547.08	1544863.86	0.10
460	546281.30	1544792.34	0.10
461	545992.32	1544711.14	0.10
462	545708.66	1544631.46	0.10
463	545451.56	1544566.13	0.10
464	545106.34	1544462.28	0.10
465	544837.12	1544386.66	0.10
466	544524.10	1544300.76	0.10
467	544169.46	1544204.42	0.10
468	543850.59	1544114.38	0.10
469	543533.53	1544026.49	0.10
470	543211.12	1543937.11	0.10

1	2	3	4
471	542907.69	1543853.00	0.10
472	542586.70	1543764.01	0.10
473	542277.74	1543678.36	0.10
474	541967.41	1543592.33	0.10
475	541654.75	1543505.66	0.10
476	541352.86	1543421.97	0.10
477	541037.83	1543334.64	0.10
478	540733.62	1543250.31	0.10
479	540409.45	1543160.44	0.10
480	540092.68	1543072.63	0.10
481	539821.98	1542999.41	0.10
482	539815.34	1542997.61	0.10
483	539580.81	1542878.13	0.10
484	539277.31	1542726.09	0.10
485	538991.93	1542583.12	0.10
486	538733.47	1542453.64	0.10
487	538441.95	1542307.61	0.10
488	538162.95	1542167.84	0.10
489	537887.47	1542029.83	0.10
490	537614.15	1541892.91	0.10
491	537335.33	1541753.23	0.10
492	536954.68	1541562.54	0.10
493	536694.06	1541431.98	0.10
494	536411.46	1541290.41	0.10
495	536121.79	1541147.32	0.10
496	535922.80	1540911.51	0.10
497	535723.10	1540666.60	0.10
498	535506.86	1540403.99	0.10
499	535311.06	1540166.22	0.10
500	535120.58	1539934.90	0.10
501	534907.18	1539675.77	0.10
502	534715.78	1539443.34	0.10
503	534540.32	1539230.28	0.10
504	534367.91	1539020.91	0.10
505	534171.44	1538782.32	0.10
506	534021.09	1538599.74	0.10
507	533842.80	1538383.24	0.10
508	533661.06	1538165.44	0.10
509	533669.66	1538098.36	0.10
510	533675.71	1538051.20	0.10
511	533519.13	1537763.92	0.10
512	533360.59	1537476.74	0.10
513	533178.05	1537146.17	0.10
514	533030.95	1536879.79	0.10
515	532905.08	1536651.85	0.10
516	532757.28	1536384.19	0.10
517	532603.35	1536105.43	0.10
518	532453.85	1535834.71	0.10
519	532301.97	1535559.63	0.10
520	532141.93	1535269.81	0.10
521	531990.01	1534994.69	0.10
522	531832.32	1534709.12	0.10
523	531679.97	1534433.21	0.10
524	531521.50	1534146.23	0.10
525	531367.21	1533866.83	0.10
526	531212.20	1533586.11	0.10
527	531060.03	1533310.53	0.10
528	530915.76	1533049.25	0.10
529	530758.91	1532765.22	0.10
530	530604.36	1532485.34	0.10
531	530447.31	1532200.93	0.10
532	530295.09	1531925.25	0.10
533	530138.83	1531642.28	0.10
534	529982.13	1531358.51	0.10
535	529787.70	1531010.27	0.10
536	529678.95	1530813.24	0.10
537	529560.95	1530607.34	0.10
538	529327.55	1530458.02	0.10

1	2	3	4
539	529126.85	1530331.16	0.10
540	528849.60	1530161.98	0.10
541	528890.73	1529903.94	0.10
542	528928.94	1529653.68	0.10
543	528965.28	1529400.15	0.10
544	529075.57	1529204.97	0.10
545	529193.41	1528997.35	0.10
546	529288.53	1528818.97	0.10
547	529208.66	1528647.91	0.10
548	529069.47	1528369.96	0.10
549	528970.94	1528167.70	0.10
550	528796.64	1528121.10	0.10
551	528645.37	1528086.71	0.10
552	528625.88	1528096.97	0.10
553	528594.82	1528037.96	0.10
554	528636.89	1528015.91	0.10
555	528811.30	1528063.34	0.10
556	529015.17	1528113.71	0.10
557	529123.01	1528343.78	0.10
558	529262.18	1528621.69	0.10
559	529359.50	1528820.82	0.10
560	529245.51	1529026.31	0.10
561	529127.55	1529234.13	0.10
562	529026.13	1529420.76	0.10
563	528987.86	1529662.62	0.10
564	528949.65	1529912.92	0.10
565	528918.38	1530130.17	0.10
566	529158.43	1530280.62	0.10
567	529359.37	1530407.62	0.10
568	529608.17	1530562.42	0.10
569	529730.89	1530784.02	0.10
570	529842.78	1530979.29	0.10
571	530034.31	1531329.69	0.10
572	530191.01	1531613.46	0.10
573	530347.27	1531896.45	0.10
574	530499.49	1532172.12	0.10
575	530656.54	1532456.52	0.10
576	530811.09	1532736.40	0.10
577	530967.94	1533020.45	0.10
578	531112.21	1533281.73	0.10
579	531264.38	1533557.29	0.10
580	531419.39	1533838.01	0.10
581	531573.68	1534117.41	0.10
582	531732.15	1534404.41	0.10
583	531884.50	1534680.30	0.10
584	532042.19	1534965.87	0.10
585	532194.11	1535240.99	0.10
586	532354.15	1535530.83	0.10
587	532506.03	1535805.89	0.10
588	532655.53	1536076.61	0.10
589	532809.46	1536355.37	0.10
590	532957.26	1536623.03	0.10
591	533083.13	1536850.97	0.10
592	533230.23	1537117.35	0.10
593	533412.77	1537447.94	0.10
594	533571.31	1537735.12	0.10
595	533741.12	1538038.88	0.10
596	533729.52	1538128.76	0.10
597	533727.25	1538146.39	0.10
598	533888.80	1538345.36	0.10
599	534067.09	1538561.86	0.10
600	534217.44	1538744.44	0.10
601	534413.91	1538983.03	0.10
602	534586.32	1539192.40	0.10
603	534761.78	1539405.46	0.10
604	534953.18	1539637.89	0.10
605	535166.58	1539897.02	0.10
606	535357.06	1540128.34	0.10

1	2	3	4
607	535552.86	1540366.11	0.10
608	535769.10	1540628.70	0.10
609	535971.28	1540871.57	0.10
610	536161.68	1541096.60	0.10
611	536438.16	1541237.13	0.10
612	536720.76	1541378.70	0.10
613	536981.38	1541509.26	0.10
614	537362.03	1541699.95	0.10
615	537640.85	1541839.63	0.10
616	537914.17	1541976.55	0.10
617	538189.65	1542114.56	0.10
618	538468.65	1542254.33	0.10
619	538760.17	1542400.36	0.10
620	539018.63	1542529.84	0.10
621	539304.01	1542672.81	0.10
622	539607.51	1542824.85	0.10
623	539798.28	1542918.73	0.10
624	539838.16	1542938.35	0.10
625	540108.60	1543015.19	0.10
626	540425.37	1543103.00	0.10
627	540749.54	1543192.87	0.10
628	541053.75	1543277.20	0.10
629	541368.78	1543364.53	0.10
630	541670.67	1543448.22	0.10
631	541983.33	1543534.89	0.10
632	542293.66	1543620.92	0.10
633	542602.62	1543706.57	0.10
634	542923.61	1543795.56	0.10
635	543227.04	1543879.67	0.10
636	543549.45	1543969.05	0.10
637	543866.51	1544056.94	0.10
638	544186.23	1544143.91	0.10
639	544539.92	1544243.30	0.10
640	544853.06	1544329.24	0.10
641	545122.98	1544405.04	0.10
642	545467.50	1544508.69	0.10
643	545724.06	1544573.88	0.10
644	546008.44	1544653.76	0.10
645	546297.10	1544734.88	0.10
646	546562.32	1544806.24	0.10
647	546876.93	1544888.10	0.10
648	547156.83	1544965.15	0.10
649	547340.33	1545015.25	0.10
650	547580.85	1545165.55	0.10
651	547861.41	1545338.40	0.10
652	548099.81	1545485.29	0.10
653	548380.90	1545658.47	0.10
654	548653.66	1545826.53	0.10
655	548920.21	1545990.76	0.10
656	549197.67	1546161.70	0.10
657	549468.96	1546328.85	0.10
658	549747.49	1546500.46	0.10
659	550030.26	1546674.68	0.10
660	550326.54	1546857.23	0.10
661	550580.87	1547013.94	0.10
662	550850.23	1547180.30	0.10
663	551124.98	1547349.19	0.10
664	551356.04	1547491.56	0.10
665	551580.75	1547627.74	0.10
666	551601.97	1547914.09	0.10
667	551623.62	1548183.59	0.10
668	551648.60	1548494.47	0.10
669	551668.98	1548748.22	0.10
670	551690.93	1549021.39	0.10
671	551713.28	1549299.63	0.10
672	551736.69	1549590.94	0.10
673	551756.15	1549833.20	0.10
674	551778.06	1550103.69	0.10

1	2	3	4
675	551800.41	1550384.10	0.10
676	551822.16	1550654.85	0.10
677	551844.23	1550929.51	0.10
678	551866.75	1551209.89	0.10
679	551891.20	1551514.20	0.10
680	551914.91	1551809.30	0.10
681	551937.40	1552089.23	0.10
682	551959.41	1552363.22	0.10
683	551978.91	1552605.92	0.10
684	552000.36	1552872.96	0.10
685	552020.66	1553125.49	0.10
686	552042.70	1553406.74	0.10
687	552065.03	1553701.58	0.10
688	552091.86	1553988.10	0.10
689	552224.12	1554185.05	0.10
690	552383.00	1554417.53	0.10
691	552537.09	1554640.75	0.10
692	552697.05	1554872.46	0.10
693	552855.80	1555102.42	0.10
694	553012.53	1555328.85	0.10
695	553180.53	1555568.21	0.10
696	553126.77	1555824.76	0.10
697	553075.71	1556077.56	0.10
698	553020.52	1556350.86	0.10
699	552963.84	1556631.48	0.10
700	552904.53	1556924.58	0.10
701	552845.24	1557218.68	0.10
702	552792.40	1557480.75	0.10
703	552736.67	1557757.19	0.10
704	552681.58	1558030.45	0.10
705	552624.86	1558311.78	0.10
706	552567.93	1558594.14	0.10
707	552513.23	1558865.46	0.10
708	552456.70	1559145.85	0.10
709	552395.86	1559447.61	0.10
710	552340.53	1559722.02	0.10
711	552287.59	1559984.59	0.10
712	552234.52	1560247.83	0.10
713	552180.45	1560515.99	0.10
714	552123.65	1560797.70	0.10
715	552069.73	1561065.13	0.10
716	552018.11	1561321.55	0.10
717	552150.63	1561472.82	0.10
718	552362.45	1561710.40	0.10
719	552549.32	1561920.00	0.10
720	552741.23	1562135.26	0.10
721	552936.16	1562353.90	0.10
722	553121.07	1562561.31	0.10
723	553317.97	1562782.16	0.10
724	553496.01	1562981.86	0.10
725	553702.15	1563213.07	0.10
726	553894.43	1563428.74	0.10
727	554092.48	1563650.88	0.10
728	554284.23	1563865.96	0.10
729	554478.54	1564083.90	0.10
730	554673.34	1564302.40	0.10
731	554862.21	1564514.23	0.10
732	555070.05	1564747.37	0.10
733	555259.98	1564960.41	0.10
734	555449.92	1565173.44	0.10
735	555636.52	1565382.75	0.10
736	555826.45	1565595.78	0.10
737	556019.72	1565812.56	0.10
738	556056.95	1565854.32	0.10
739	556114.98	1565919.41	0.10
740	556219.65	1566036.81	0.10
741	556402.92	1566242.37	0.10
742	556582.86	1566444.20	0.10

1	2	3	4
743	556762.80	1566646.02	0.10
744	556949.40	1566855.33	0.10
745	557136.00	1567064.62	0.10
746	557319.27	1567270.19	0.10
747	557509.20	1567483.22	0.10
748	557705.80	1567703.74	0.10
749	557895.74	1567916.78	0.10
750	558085.67	1568129.81	0.10
751	558268.94	1568335.38	0.10
752	558392.27	1568473.71	0.10
753	558465.54	1568555.89	0.10
754	558655.47	1568768.93	0.10
755	558848.74	1568985.70	0.10
756	559042.01	1569202.48	0.10
757	559231.94	1569415.52	0.10
758	559428.54	1569636.03	0.10
759	559621.81	1569852.81	0.10
760	559818.40	1570073.32	0.10
761	560001.67	1570278.88	0.10
762	560188.28	1570488.18	0.10
763	560381.54	1570704.96	0.10
764	560564.81	1570910.52	0.10
765	560754.74	1571123.55	0.10
766	560934.68	1571325.39	0.10
767	561131.28	1571545.89	0.10
768	561314.55	1571751.46	0.10
769	561501.15	1571960.76	0.10
770	561687.75	1572170.06	0.10
771	561867.69	1572371.88	0.10
772	562067.62	1572596.13	0.10
773	562234.23	1572783.01	0.10
774	562414.17	1572984.84	0.10
775	562587.44	1573179.19	0.10
776	562814.03	1573433.33	0.10
777	562947.61	1573583.17	0.10
778	563007.29	1573650.11	0.10
779	563180.57	1573844.46	0.10
780	563373.84	1574061.24	0.10
781	563557.11	1574266.80	0.10
782	563750.37	1574483.58	0.10
783	563943.63	1574700.35	0.10
784	564078.72	1574851.87	0.10
785	564136.90	1574917.12	0.10
786	564320.17	1575122.69	0.10
787	564510.10	1575335.73	0.10
788	564706.70	1575556.24	0.10
789	564903.30	1575776.76	0.10
790	565096.57	1575993.53	0.10
791	565286.50	1576206.57	0.10
792	565473.10	1576415.87	0.10
793	565663.04	1576628.91	0.10
794	565852.97	1576841.95	0.10
795	566039.57	1577051.24	0.10
796	566229.51	1577264.29	0.10
797	566422.77	1577481.05	0.10
798	566609.38	1577690.36	0.10
799	566799.31	1577903.39	0.10
800	566939.27	1578060.37	0.10
801	567099.21	1578239.77	0.10
802	567259.15	1578419.17	0.10
803	567422.43	1578602.31	0.10
804	567595.70	1578796.66	0.10
805	567785.63	1579009.70	0.10
806	567972.24	1579219.00	0.10
807	568158.84	1579428.30	0.10
808	568342.11	1579633.86	0.10
809	568528.71	1579843.16	0.10
810	568718.65	1580056.20	0.10

1	2	3	4
811	568905.25	1580265.50	0.10
812	569091.85	1580474.80	0.10
813	569281.78	1580687.84	0.10
814	569458.39	1580885.93	0.10
815	569648.32	1581098.96	0.10
816	569838.26	1581312.01	0.10
817	570031.53	1581528.78	0.10
818	570221.46	1581741.82	0.10
819	570408.06	1581951.11	0.10
820	570601.32	1582167.89	0.10
821	570797.92	1582388.41	0.10
822	570991.19	1582605.18	0.10
823	571177.79	1582814.48	0.10
824	571361.06	1583020.04	0.10
825	571544.33	1583225.61	0.10
826	571720.93	1583423.69	0.10
827	571897.54	1583621.79	0.10
828	572140.79	1583894.62	0.10
829	572327.39	1584103.92	0.10
830	572520.66	1584320.70	0.10
831	572697.26	1584518.78	0.10
832	572883.87	1584728.09	0.10
833	573070.47	1584937.39	0.10
834	573260.40	1585150.42	0.10
835	573447.00	1585359.73	0.10
836	573633.60	1585569.02	0.10
837	573813.54	1585770.85	0.10
838	574006.81	1585987.62	0.10
839	574196.74	1586200.66	0.10
840	574383.34	1586409.96	0.10
841	574596.60	1586649.16	0.10
842	574796.54	1586873.42	0.10
843	574989.80	1587090.19	0.10
844	575179.74	1587303.23	0.10
845	575369.67	1587516.27	0.10
846	575562.94	1587733.04	0.10
847	575772.86	1587968.50	0.10
848	575972.79	1588192.76	0.10
849	576162.73	1588405.79	0.10
850	576342.66	1588607.62	0.10
851	576522.60	1588809.44	0.10
852	576699.21	1589007.54	0.10
853	576895.80	1589228.04	0.10
854	577082.41	1589437.35	0.10
855	577272.34	1589650.38	0.10
856	577458.94	1589859.68	0.10
857	577635.55	1590057.77	0.10
858	577848.81	1590296.97	0.10
859	578038.74	1590510.01	0.10
860	578216.37	1590706.52	0.10
861	578497.50	1590759.74	0.10
862	578764.24	1590808.86	0.10
863	579035.81	1590858.87	0.10
864	579302.53	1590907.99	0.10
865	579588.64	1590960.68	0.10
866	579860.22	1591010.69	0.10
867	580131.78	1591060.70	0.10
868	580388.81	1591108.03	0.10
869	580655.52	1591157.15	0.10
870	580922.25	1591206.27	0.10
871	581188.96	1591255.38	0.10
872	581465.39	1591306.29	0.10
873	581746.65	1591358.08	0.10
874	582023.07	1591408.99	0.10
875	582294.64	1591459.00	0.10
876	582575.90	1591510.80	0.10
877	582847.48	1591560.81	0.10
878	583123.89	1591611.71	0.10


1	2	3	4
879	583400.31	1591662.62	0.10
880	583676.73	1591713.52	0.10
881	583953.14	1591764.42	0.10
882	584229.57	1591815.33	0.10
883	584472.04	1591859.98	0.10
884	584671.64	1591896.85	0.10
885	584964.66	1591950.95	0.10
886	585214.75	1591997.01	0.10
887	585484.85	1592046.75	0.10
888	585769.95	1592099.25	0.10
889	585975.04	1592137.02	0.10
890	586185.11	1592175.71	0.10
891	586435.21	1592221.76	0.10
892	586685.30	1592267.82	0.10
893	586748.14	1592279.39	0.10
894	586935.40	1592313.87	0.10
895	587185.49	1592359.93	0.10
896	587455.59	1592409.67	0.10
897	587740.70	1592462.18	0.10
898	588035.80	1592516.52	0.10
899	588310.91	1592567.18	0.10
900	588586.01	1592617.85	0.10
901	588881.12	1592672.19	0.10
902	589146.22	1592721.01	0.10
903	589441.33	1592775.36	0.10
904	589726.43	1592827.86	0.10
905	590016.55	1592881.29	0.10
906	590281.65	1592930.11	0.10
907	590556.75	1592980.77	0.10
908	590851.86	1593035.11	0.10
909	591136.97	1593087.62	0.10
910	591397.06	1593135.52	0.10
911	591667.17	1593185.26	0.10
912	591932.26	1593234.08	0.10
913	592222.37	1593287.50	0.10
914	592502.47	1593339.08	0.10
915	592797.59	1593393.43	0.10
916	593082.70	1593445.94	0.10
917	593372.81	1593499.36	0.10
918	593642.91	1593549.10	0.10
919	593842.98	1593585.95	0.10
920	594078.07	1593629.24	0.10
921	594363.18	1593681.74	0.10
922	594618.27	1593728.72	0.10
923	594903.38	1593781.23	0.10
924	595203.49	1593836.49	0.10
925	595478.59	1593887.15	0.10
926	595763.70	1593939.66	0.10
927	596048.81	1593992.16	0.10
928	596348.92	1594047.43	0.10
929	596619.02	1594097.17	0.10
930	596909.13	1594150.60	0.10
931	597214.24	1594206.78	0.10
932	597449.33	1594250.08	0.10
933	597724.44	1594300.74	0.10
934	597989.54	1594349.56	0.10
935	598249.63	1594397.46	0.10
936	598519.73	1594447.20	0.10
937	598819.85	1594502.47	0.10
938	599064.94	1594547.60	0.10
939	599295.03	1594589.97	0.10
940	599550.12	1594636.95	0.10
941	599825.22	1594687.61	0.10
942	600125.33	1594742.88	0.10
943	600380.43	1594789.86	0.10
944	600680.54	1594845.12	0.10
945	600940.64	1594893.02	0.10
946	601160.72	1594933.55	0.10

1	2	3	4
947	601461.12	1594987.22	0.10
948	601811.26	1595051.73	0.10
949	602041.05	1595095.67	0.10
950	602266.14	1595137.12	0.10
951	602511.22	1595182.25	0.10
952	602881.37	1595250.42	0.10
953	603151.47	1595300.16	0.10
954	603461.58	1595357.27	0.10
955	603706.67	1595402.40	0.10
956	603996.81	1595455.84	0.10
957	604305.18	1595513.27	0.10
958	604599.69	1595566.58	0.10
959	604868.80	1595616.66	0.10
960	605100.47	1595657.17	0.10
961	605603.47	1595750.19	0.10
962	605969.59	1595817.68	0.10
963	606115.78	1595844.21	0.10
964	606293.68	1595979.12	0.10
965	606510.81	1596139.52	0.10
966	606729.42	1596301.72	0.10
967	606934.56	1596453.80	0.10
968	607135.93	1596603.00	0.10
969	607349.54	1596761.31	0.10
970	607561.99	1596919.47	0.10
971	607754.53	1597061.77	0.10
972	607943.99	1597202.67	0.10
973	607991.72	1597238.16	0.10
974	608243.69	1597424.95	0.10
975	608453.26	1597580.17	0.10
976	608699.70	1597762.55	0.10
977	608962.93	1597957.95	0.10
978	609188.18	1598124.68	0.10
979	609372.73	1598261.48	0.10
980	609589.86	1598421.88	0.10
981	609818.85	1598591.42	0.10
982	610055.32	1598768.45	0.10
983	610271.73	1598929.12	0.10
984	610496.63	1599096.30	0.10
985	610737.77	1599274.56	0.10
986	610996.05	1599466.23	0.10
987	611233.31	1599640.09	0.10
988	611533.93	1599629.86	0.10
989	611809.70	1599618.84	0.10
990	612092.01	1599607.57	0.10
991	612380.34	1599596.06	0.10
992	612659.08	1599584.93	0.10
993	612941.27	1599573.66	0.10
994	613211.62	1599562.86	0.10
995	613754.24	1599541.20	0.10
996	614024.72	1599530.41	0.10
997	614296.77	1599519.53	0.10
998	614572.59	1599508.52	0.10
999	614855.56	1599497.22	0.10
1000	615142.77	1599485.75	0.10
1001	615424.66	1599474.49	0.10
1002	615707.50	1599463.20	0.10
1003	615984.78	1599452.13	0.10
1004	616287.77	1599440.03	0.10
1005	616576.82	1599426.70	0.10
1006	616895.96	1599356.43	0.10
1007	617151.19	1599298.78	0.10
1008	617428.42	1599236.16	0.10
1009	617711.72	1599172.22	0.10
1010	617980.86	1599111.37	0.10
1011	618302.11	1599038.80	0.10
1012	618569.85	1598978.32	0.10
1013	618843.97	1598916.40	0.10
1014	619116.73	1598854.79	0.10

1	2	3	4
1015	619403.85	1598789.93	0.10
1016	619667.54	1598730.37	0.10
1017	619902.74	1598677.23	0.10
1018	620162.98	1598618.45	0.10
1019	620422.56	1598559.82	0.10
1020	620682.93	1598501.00	0.10
1021	620954.67	1598439.62	0.10
1022	621219.33	1598379.83	0.10
1023	621481.61	1598320.59	0.10
1024	621735.96	1598263.13	0.10
1025	622002.46	1598202.93	0.10
1026	622268.72	1598142.79	0.10
1027	622511.86	1598087.86	0.10
1028	622789.46	1598025.16	0.10
1029	623044.16	1597967.62	0.10
1030	623333.13	1597902.35	0.10
1031	623590.30	1597844.24	0.10
1032	623785.54	1597799.78	0.10
1033	624082.68	1597732.12	0.10
1034	624373.76	1597665.84	0.10
1035	624648.08	1597603.38	0.10
1036	624937.07	1597537.57	0.10
1037	625188.62	1597480.29	0.10
1038	625484.33	1597411.10	0.10
1039	625618.75	1597520.03	0.10
1040	625832.57	1597689.65	0.10
1041	626061.87	1597871.55	0.10
1042	626278.94	1598043.75	0.10
1043	626505.55	1598223.51	0.10
1044	626729.44	1598401.12	0.10
1045	626946.13	1598573.03	0.10
1046	627126.67	1598716.24	0.10
1047	627328.94	1598875.49	0.10
1048	627491.65	1599004.05	0.10
1049	627673.92	1599148.04	0.10
1050	627868.58	1599302.55	0.10
1051	627937.21	1599475.10	0.10
1052	628180.19	1599588.74	0.10
1053	628427.76	1599702.80	0.10
1054	628677.18	1599817.72	0.10
1055	628926.60	1599932.63	0.10
1056	629187.00	1600052.61	0.10
1057	629471.64	1600183.75	0.10
1058	629690.55	1600284.61	0.10
1059	629923.51	1600391.94	0.10
1060	630216.33	1600526.85	0.10
1061	630465.99	1600641.87	0.10
1062	630715.61	1600756.88	0.10
1063	630968.74	1600873.50	0.10
1064	631220.21	1600989.36	0.10
1065	631472.71	1601105.69	0.10
1066	631728.66	1601223.61	0.10
1067	631968.67	1601334.19	0.10
1068	632213.51	1601446.99	0.10
1069	632490.96	1601574.82	0.10
1070	632750.46	1601694.38	0.10
1071	633007.06	1601812.60	0.10
1072	633277.40	1601937.15	0.10
1073	633481.15	1602031.03	0.10
1074	633865.53	1602205.84	0.10
1075	634303.72	1602407.15	0.10
1076	634640.15	1602564.83	0.10
1077	634896.62	1602682.87	0.10
1078	635144.72	1602797.07	0.10
1079	635397.36	1602913.36	0.10
1080	635649.68	1603029.50	0.10
1081	635908.85	1603148.79	0.10
1082	636158.89	1603263.88	0.10


1	2	3	4
1083	636403.64	1603376.53	0.10
1084	636648.86	1603489.40	0.10
1085	636891.03	1603600.87	0.10
1086	637142.60	1603716.67	0.10
1087	637404.33	1603837.14	0.10
1088	637696.54	1603971.64	0.10
1089	637929.30	1604078.77	0.10
1090	638139.11	1604173.36	0.10
1091	638353.74	1604274.25	0.10
1092	638573.51	1604375.45	0.10
1093	638795.45	1604477.65	0.10
1094	639017.98	1604580.11	0.10
1095	639244.25	1604684.30	0.10
1096	639461.35	1604784.27	0.10
1097	639686.43	1604887.91	0.10
1098	639976.35	1605021.41	0.10
1099	640129.48	1605091.92	0.10
1100	640266.11	1605154.83	0.10
1101	640451.51	1605240.20	0.10
1102	640642.26	1605328.03	0.10
1103	640848.73	1605421.50	0.10
1104	640861.13	1605468.45	0.10
1	640799.62	1605484.68	0.10

Схема расположения границ публичного сервитута

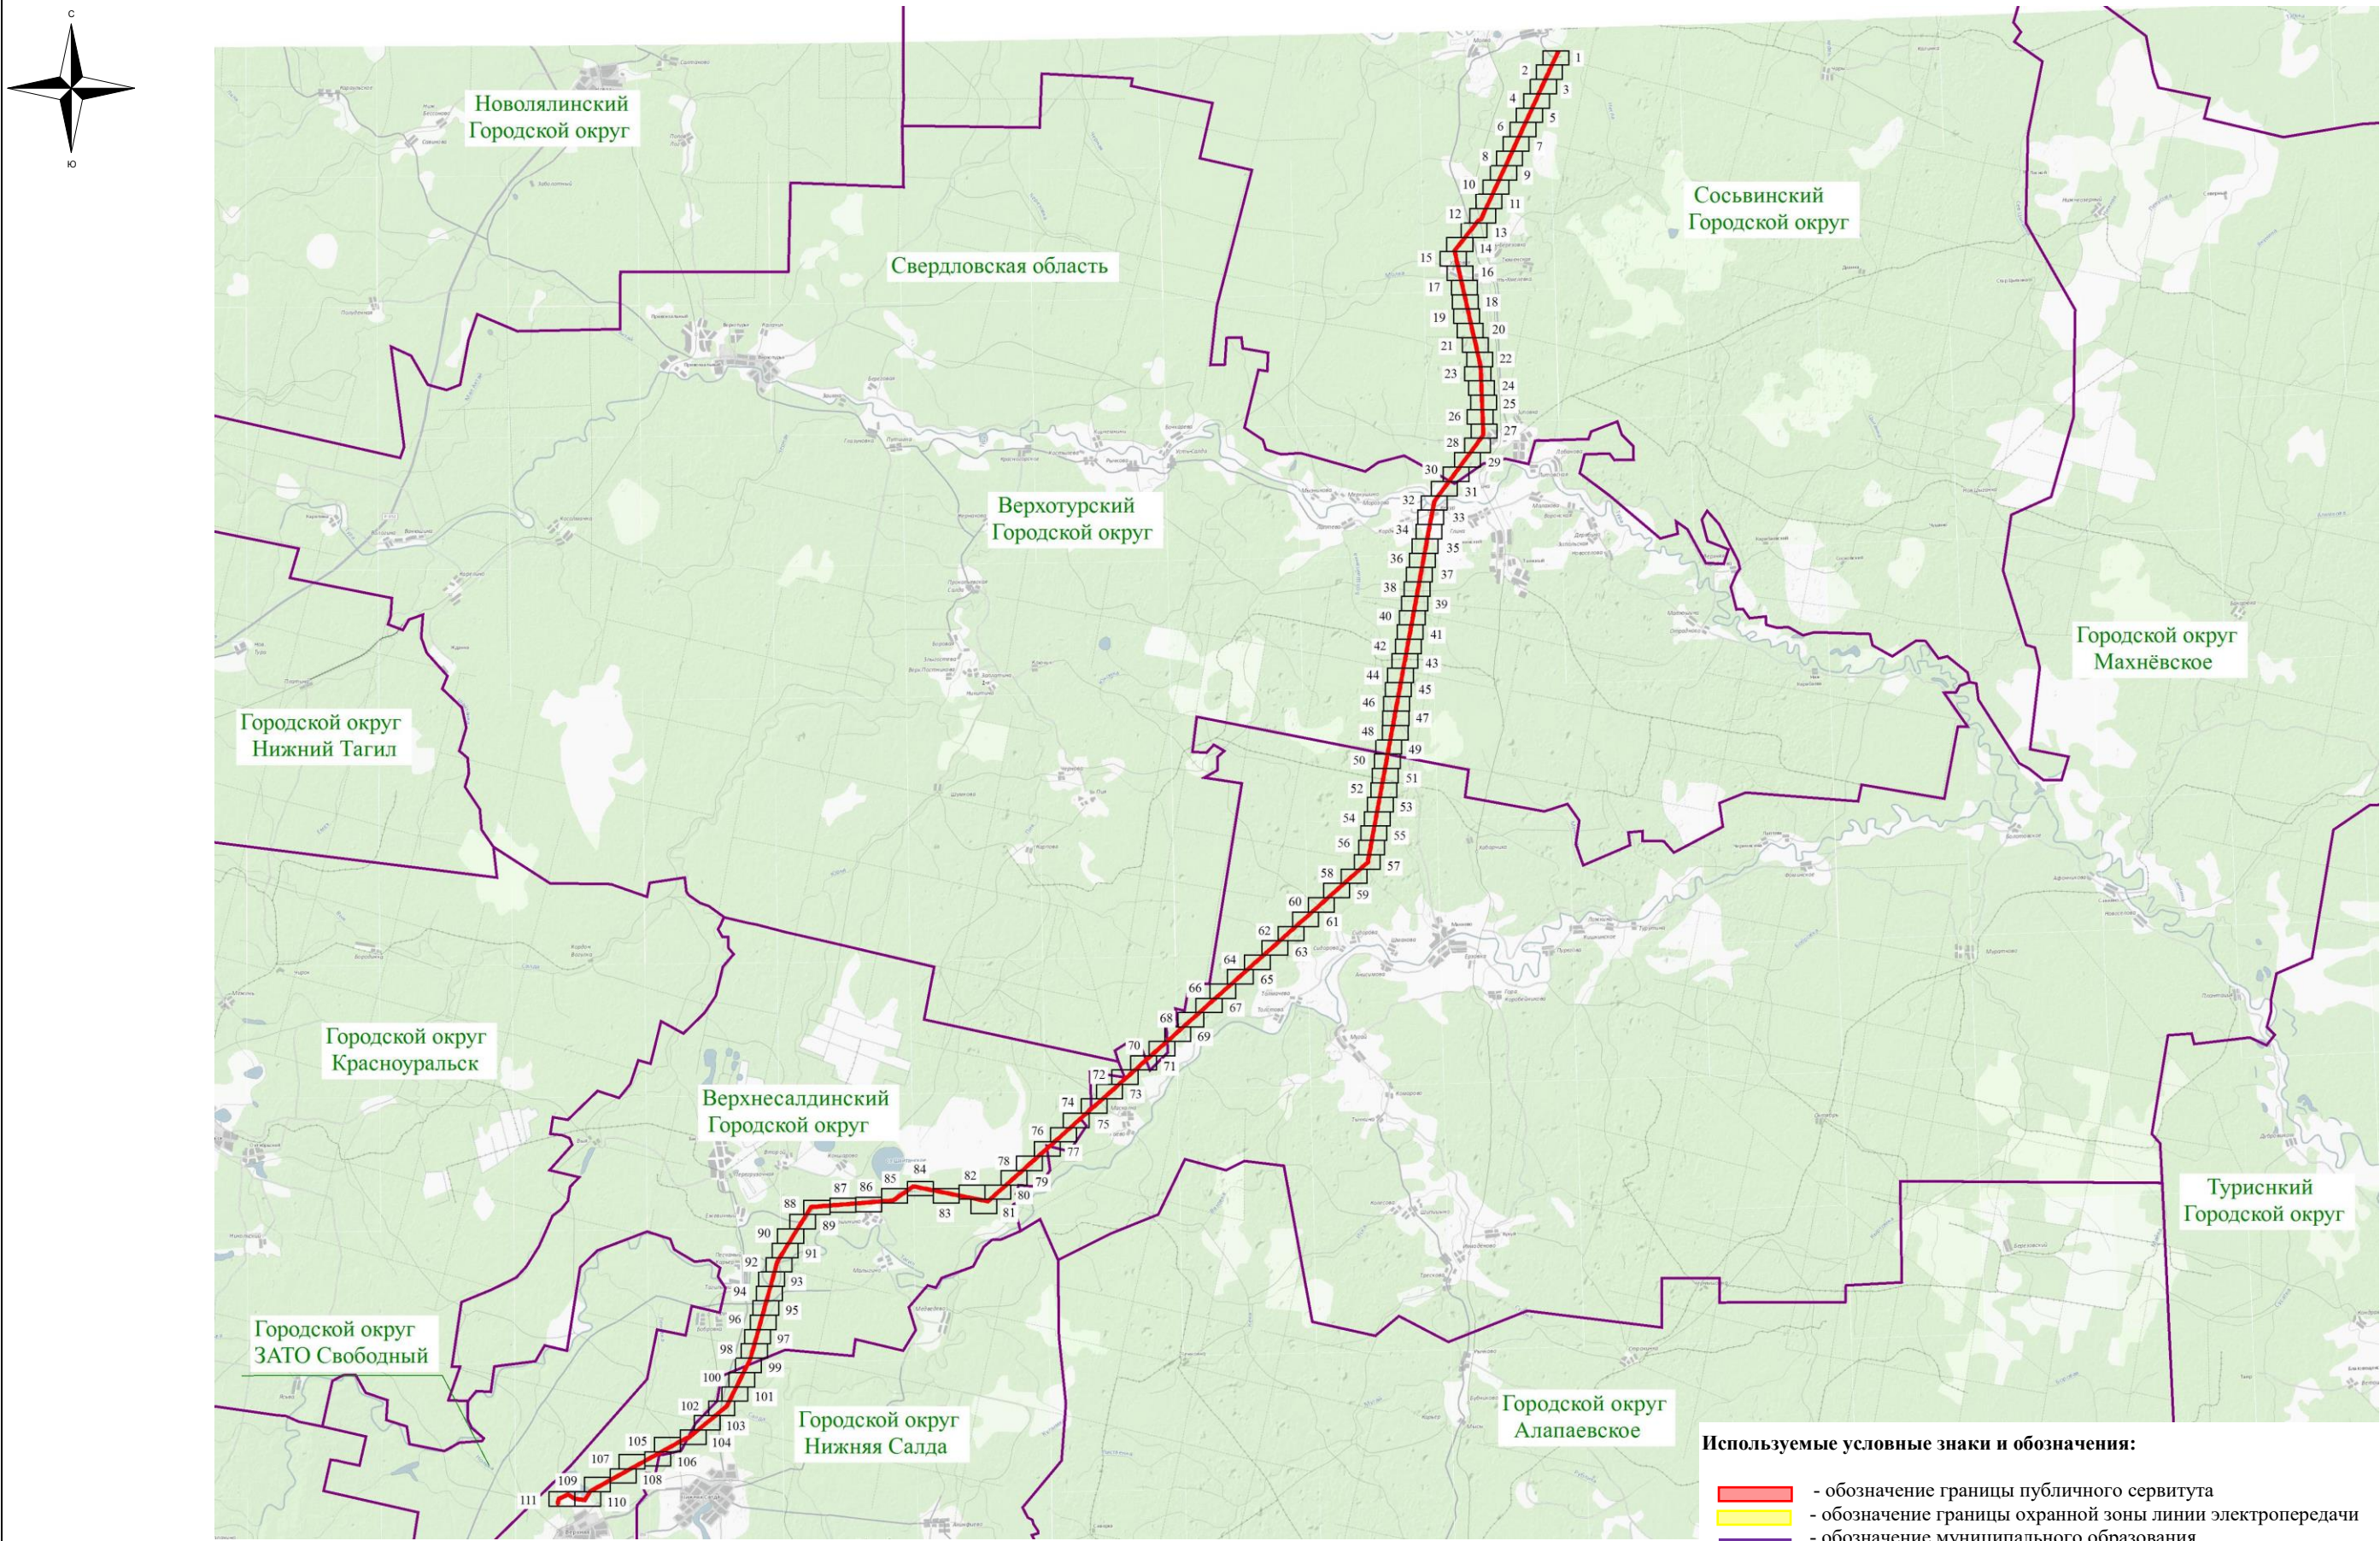

М 1:400000

Схема расположения границ публичного сервитута

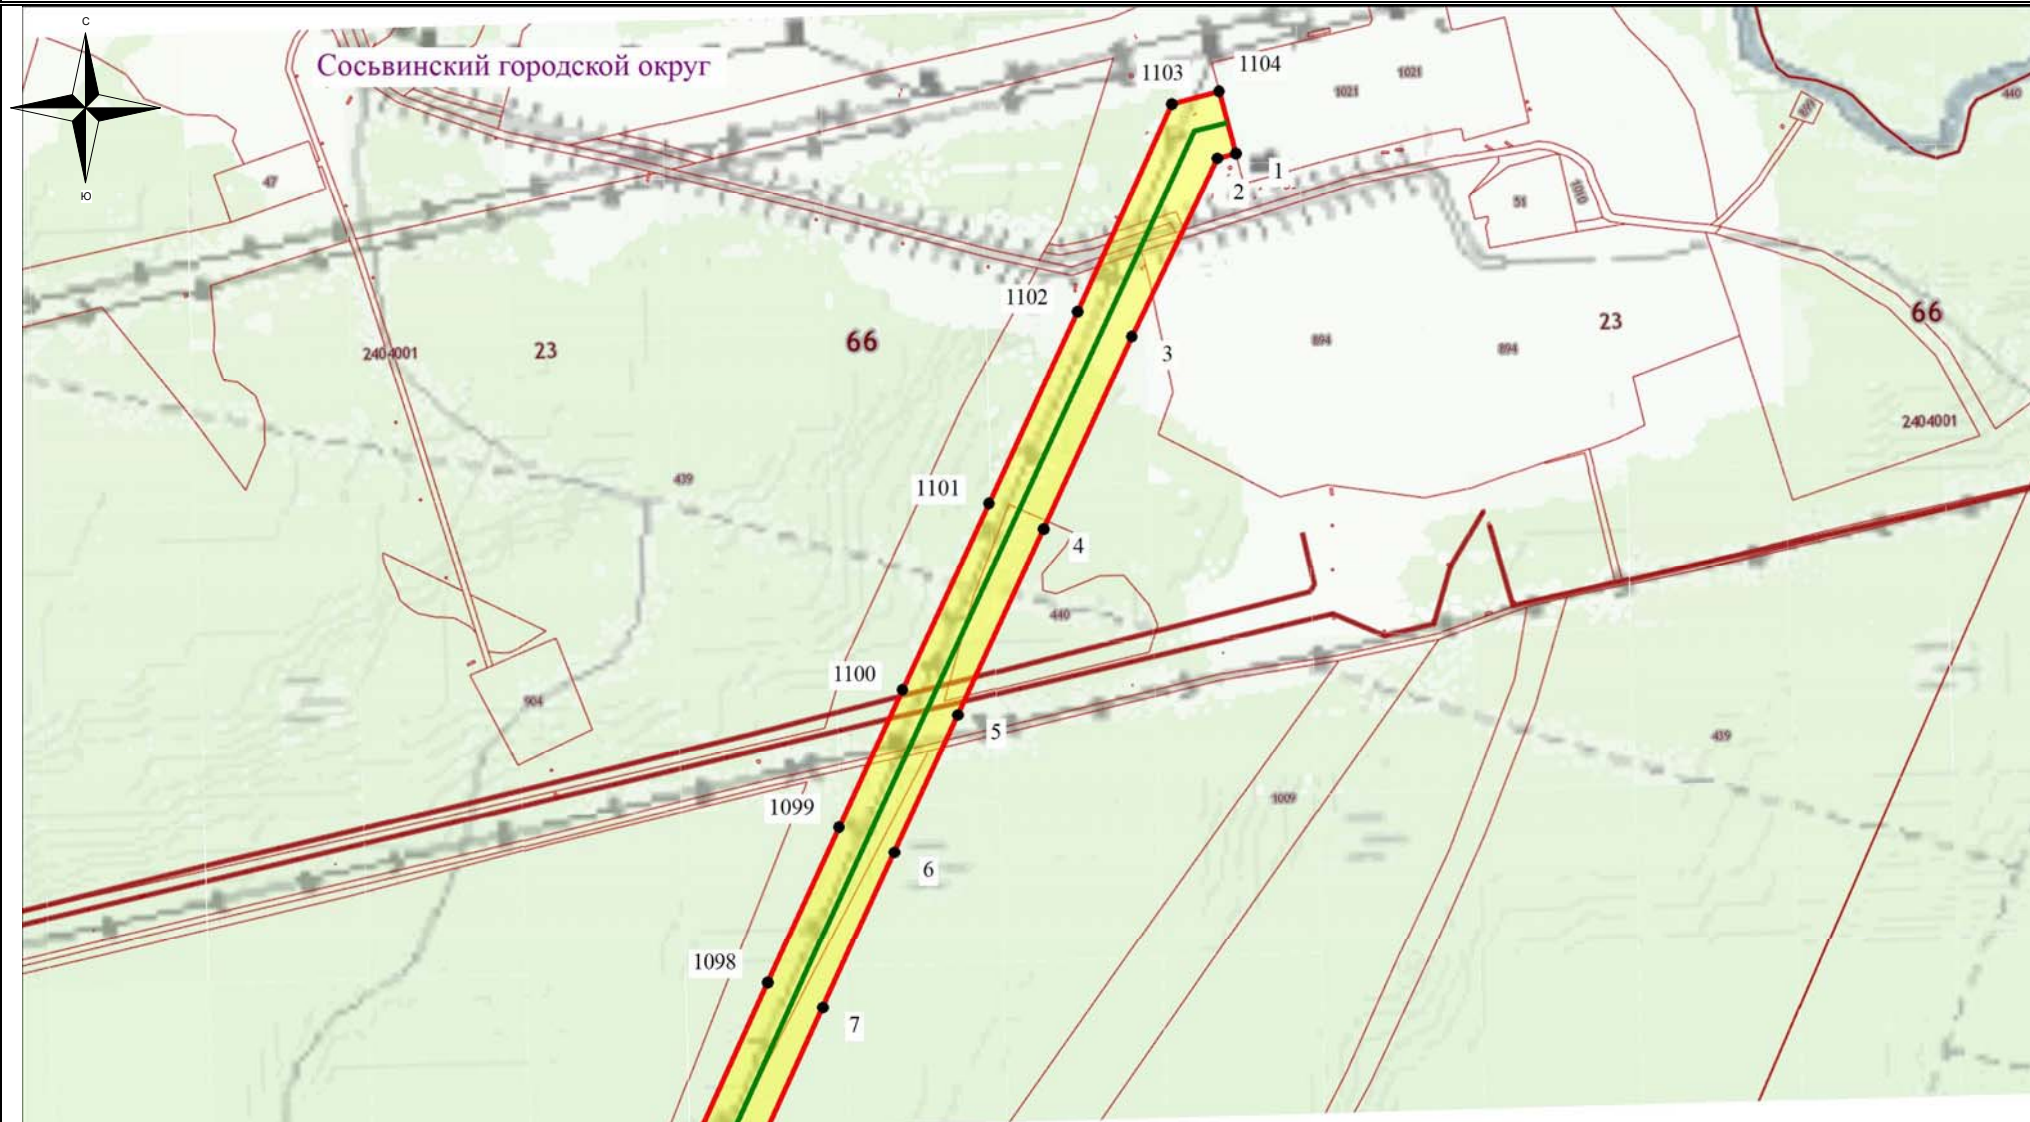

Используемые условные знаки и обозначения:

- - обозначение границы кадастрового квартала
- обозначение границы земельного участка
- - обозначение линии электропередачи
- - обозначение границы сельского поселения (населенного пункта)

- обозначение границы охранной зоны линии электропередачи
- 22 - обозначение характерной точки границы публичного сервитута
- - обозначение границы публичного сервитута
- 66:00:0000000 - обозначение номера кадастрового квартала
- :19 - обозначение кадастрового номера земельного участка
- - обозначение муниципального образования

Сосвинский ГО - обозначение муниципального образования

Масштаб 1:7500

Выноска №1

Схема расположения границ публичного сервитута



Используемые условные знаки и обозначения:


- обозначение границы кадастрового квартала
- обозначение границы земельного участка
- обозначение линии электропередачи
- обозначение границы сельского поселения (населенного пункта)

- обозначение границы охранной зоны линии электропередачи
- 22 - обозначение характерной точки границы публичного сервитута
- обозначение границы публичного сервитута
- 66:00:0000000 - обозначение номера кадастрового квартала
- :19 - обозначение кадастрового номера земельного участка
- Сосвинский ГО - обозначение муниципального образования

Масштаб 1:7500

Выноска №2

Схема расположения границ публичного сервитута

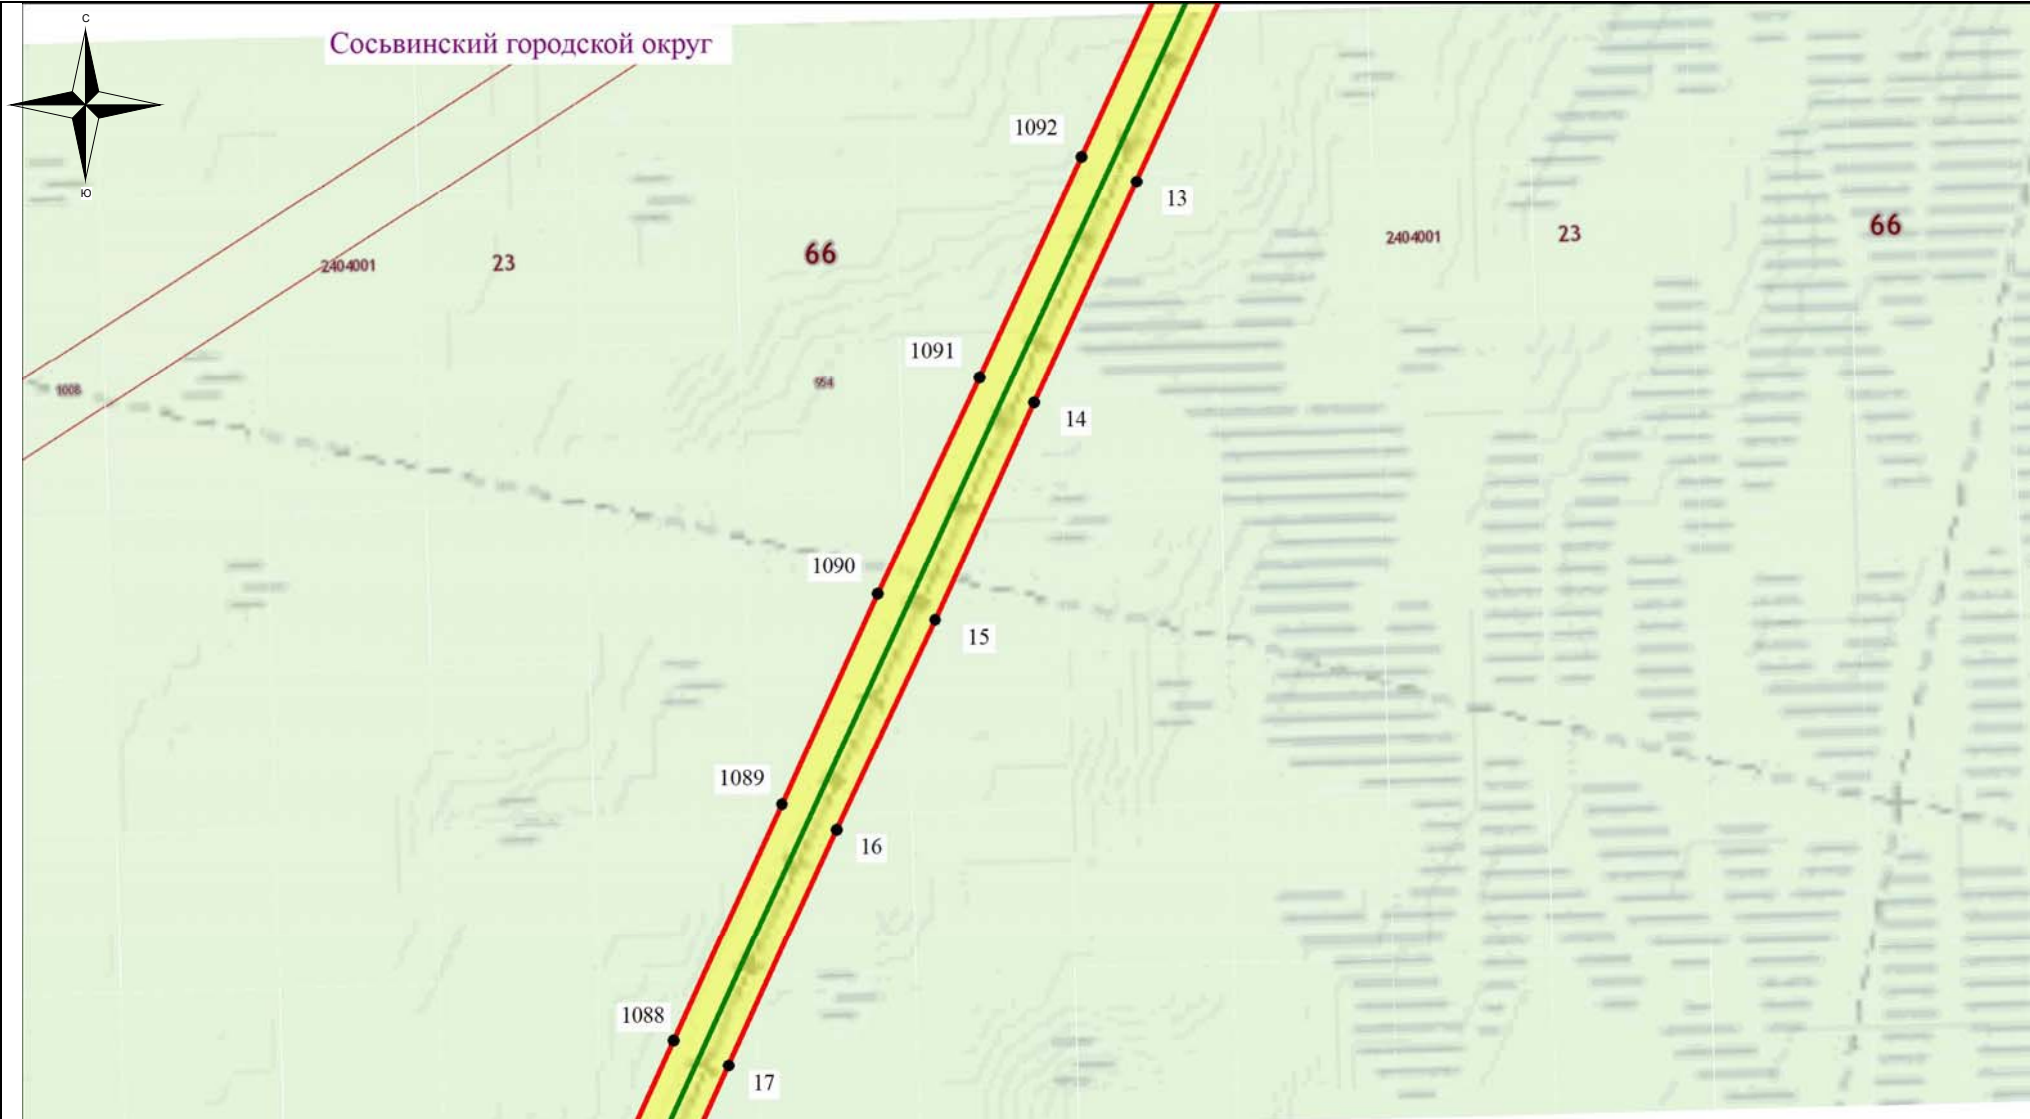

Используемые условные знаки и обозначения:


- - обозначение границы кадастрового квартала
- обозначение границы земельного участка
- - обозначение линии электропередачи
- - обозначение границы сельского поселения (населенного пункта)

- обозначение границы охранной зоны линии электропередачи
- 22 - обозначение характерной точки границы публичного сервитута
- - обозначение границы публичного сервитута
- 66:00:0000000 - обозначение номера кадастрового квартала
- :19 - обозначение кадастрового номера земельного участка
- - обозначение муниципального образования

Масштаб 1:7500

Выноска №3

Схема расположения границ публичного сервитута

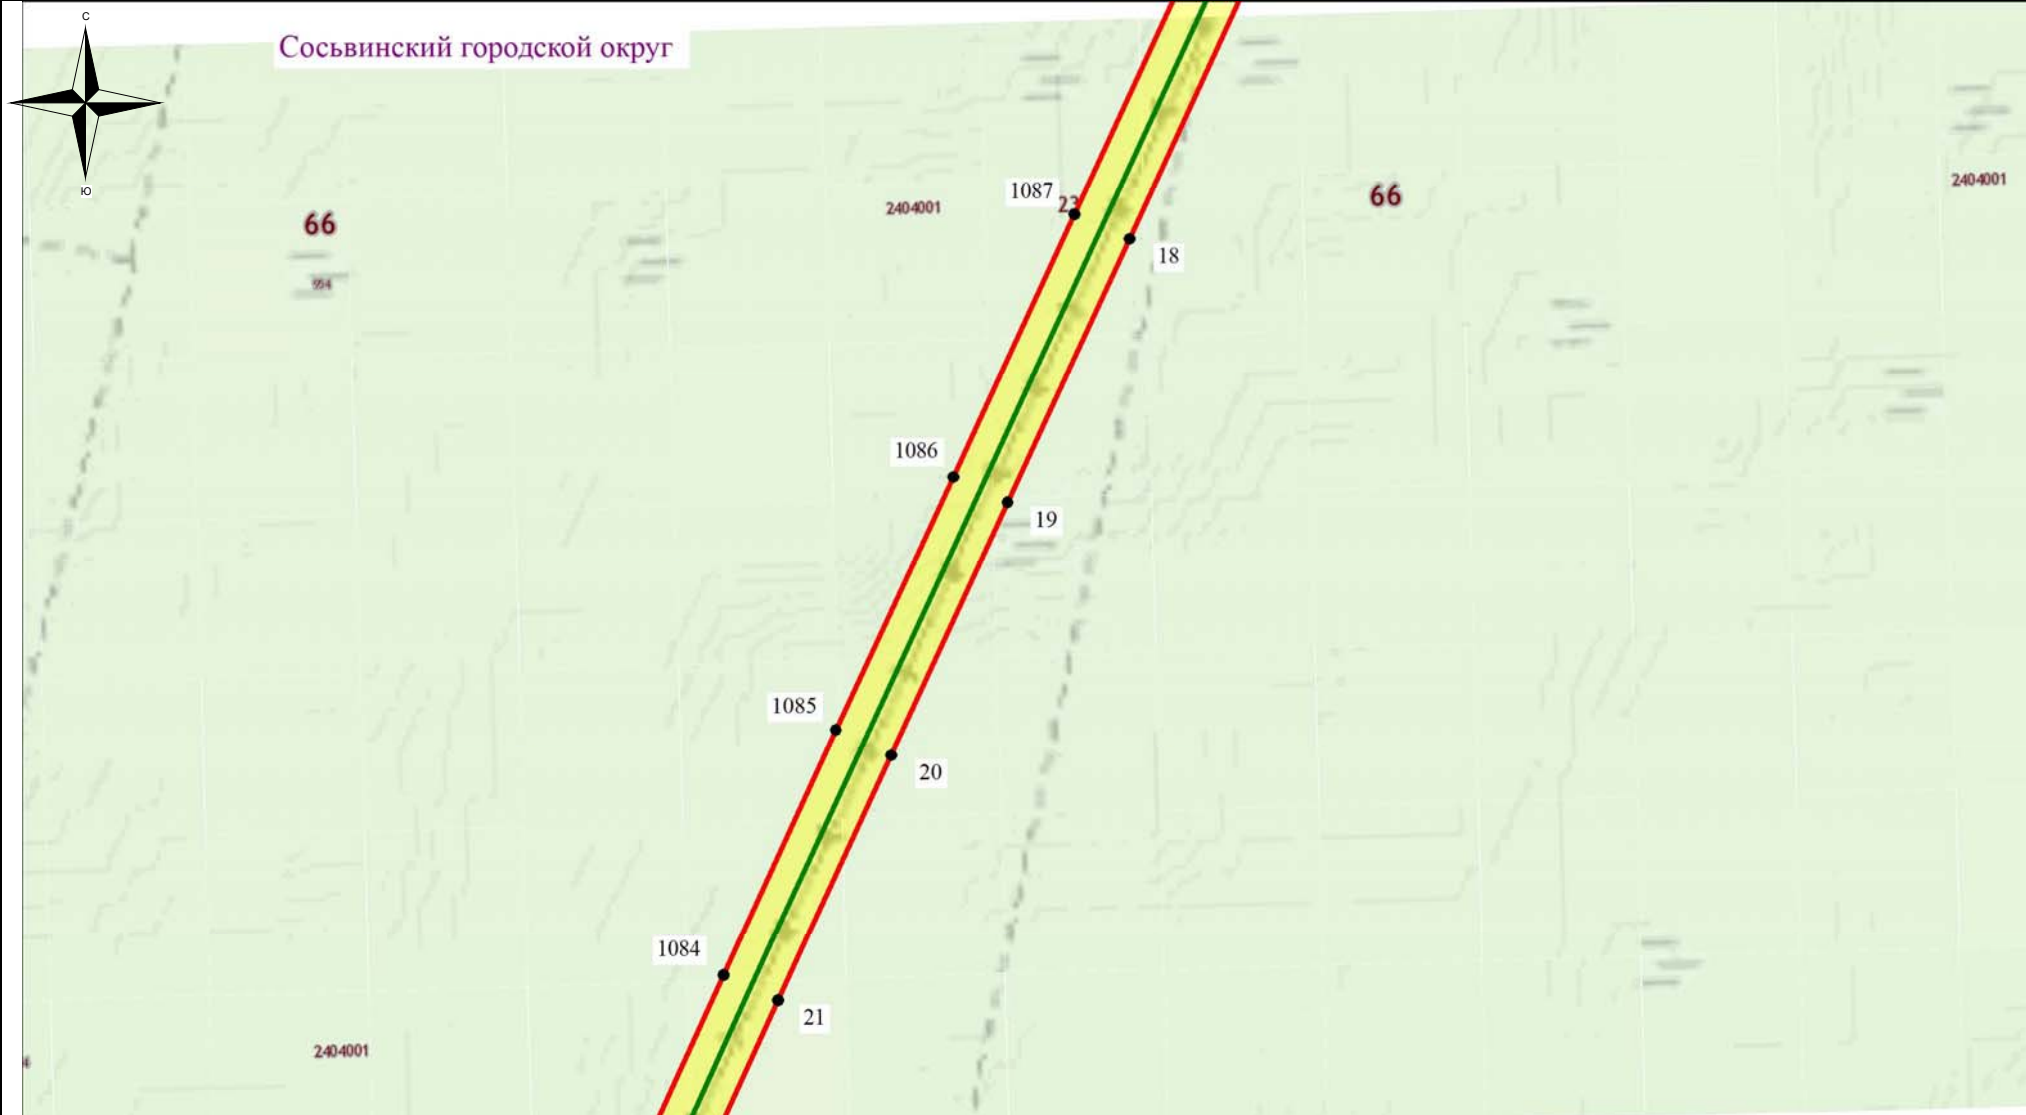

Используемые условные знаки и обозначения:


- - обозначение границы кадастрового квартала
- - обозначение границы земельного участка
- - обозначение линии электропередачи
- - обозначение границы сельского поселения (населенного пункта)

- обозначение границы охранной зоны линии электропередачи
- 22 - обозначение характерной точки границы публичного сервитута
- - обозначение границы публичного сервитута
- 66:00:0000000 - обозначение номера кадастрового квартала
- :19 - обозначение кадастрового номера земельного участка
- Сосвинский ГО - обозначение муниципального образования

Масштаб 1:7500

Выноска №4

Схема расположения границ публичного сервитута

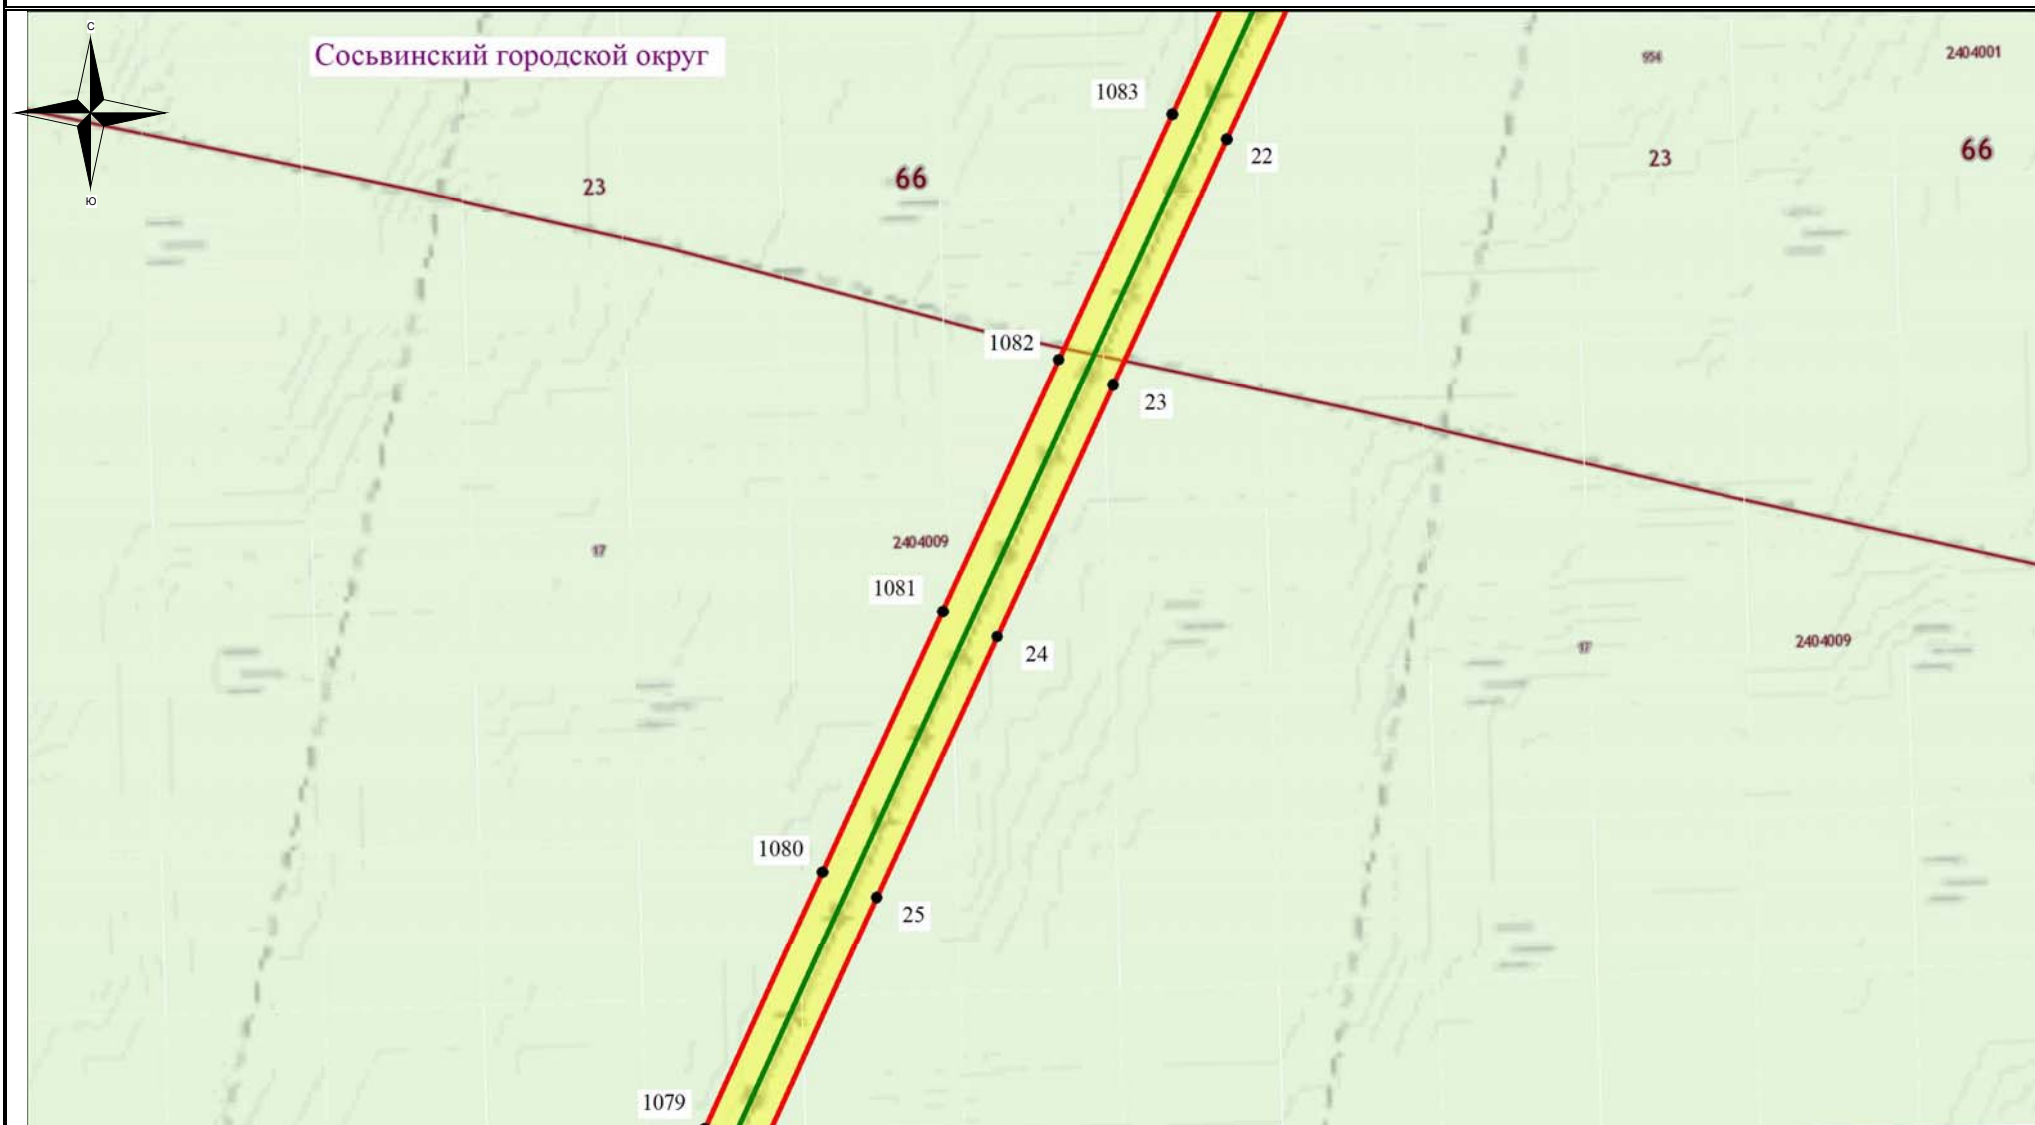

Используемые условные знаки и обозначения:

- - обозначение границы кадастрового квартала
- обозначение границы земельного участка
- - обозначение линии электропередачи
- - обозначение границы сельского поселения (населенного пункта)

- обозначение границы охранной зоны линии электропередачи
- 22 - обозначение характерной точки границы публичного сервитута
- - обозначение границы публичного сервитута
- 66:00:0000000 - обозначение номера кадастрового квартала
- :19 - обозначение кадастрового номера земельного участка
- - обозначение муниципального образования

Сосьвинский ГО - обозначение муниципального образования

Масштаб 1:7500

Выноска №5

Схема расположения границ публичного сервитута



Используемые условные знаки и обозначения:


- - обозначение границы кадастрового квартала
- - обозначение границы земельного участка
- - обозначение линии электропередачи
- - обозначение границы сельского поселения (населенного пункта)

- обозначение границы охранной зоны линии электропередачи
- 22 - обозначение характерной точки границы публичного сервитута
- - обозначение границы публичного сервитута
- 66:00:0000000 - обозначение номера кадастрового квартала
- :19 - обозначение кадастрового номера земельного участка
- Сосьвинский ГО - обозначение муниципального образования

Масштаб 1:7500

Выноска №6

Схема расположения границ публичного сервитута

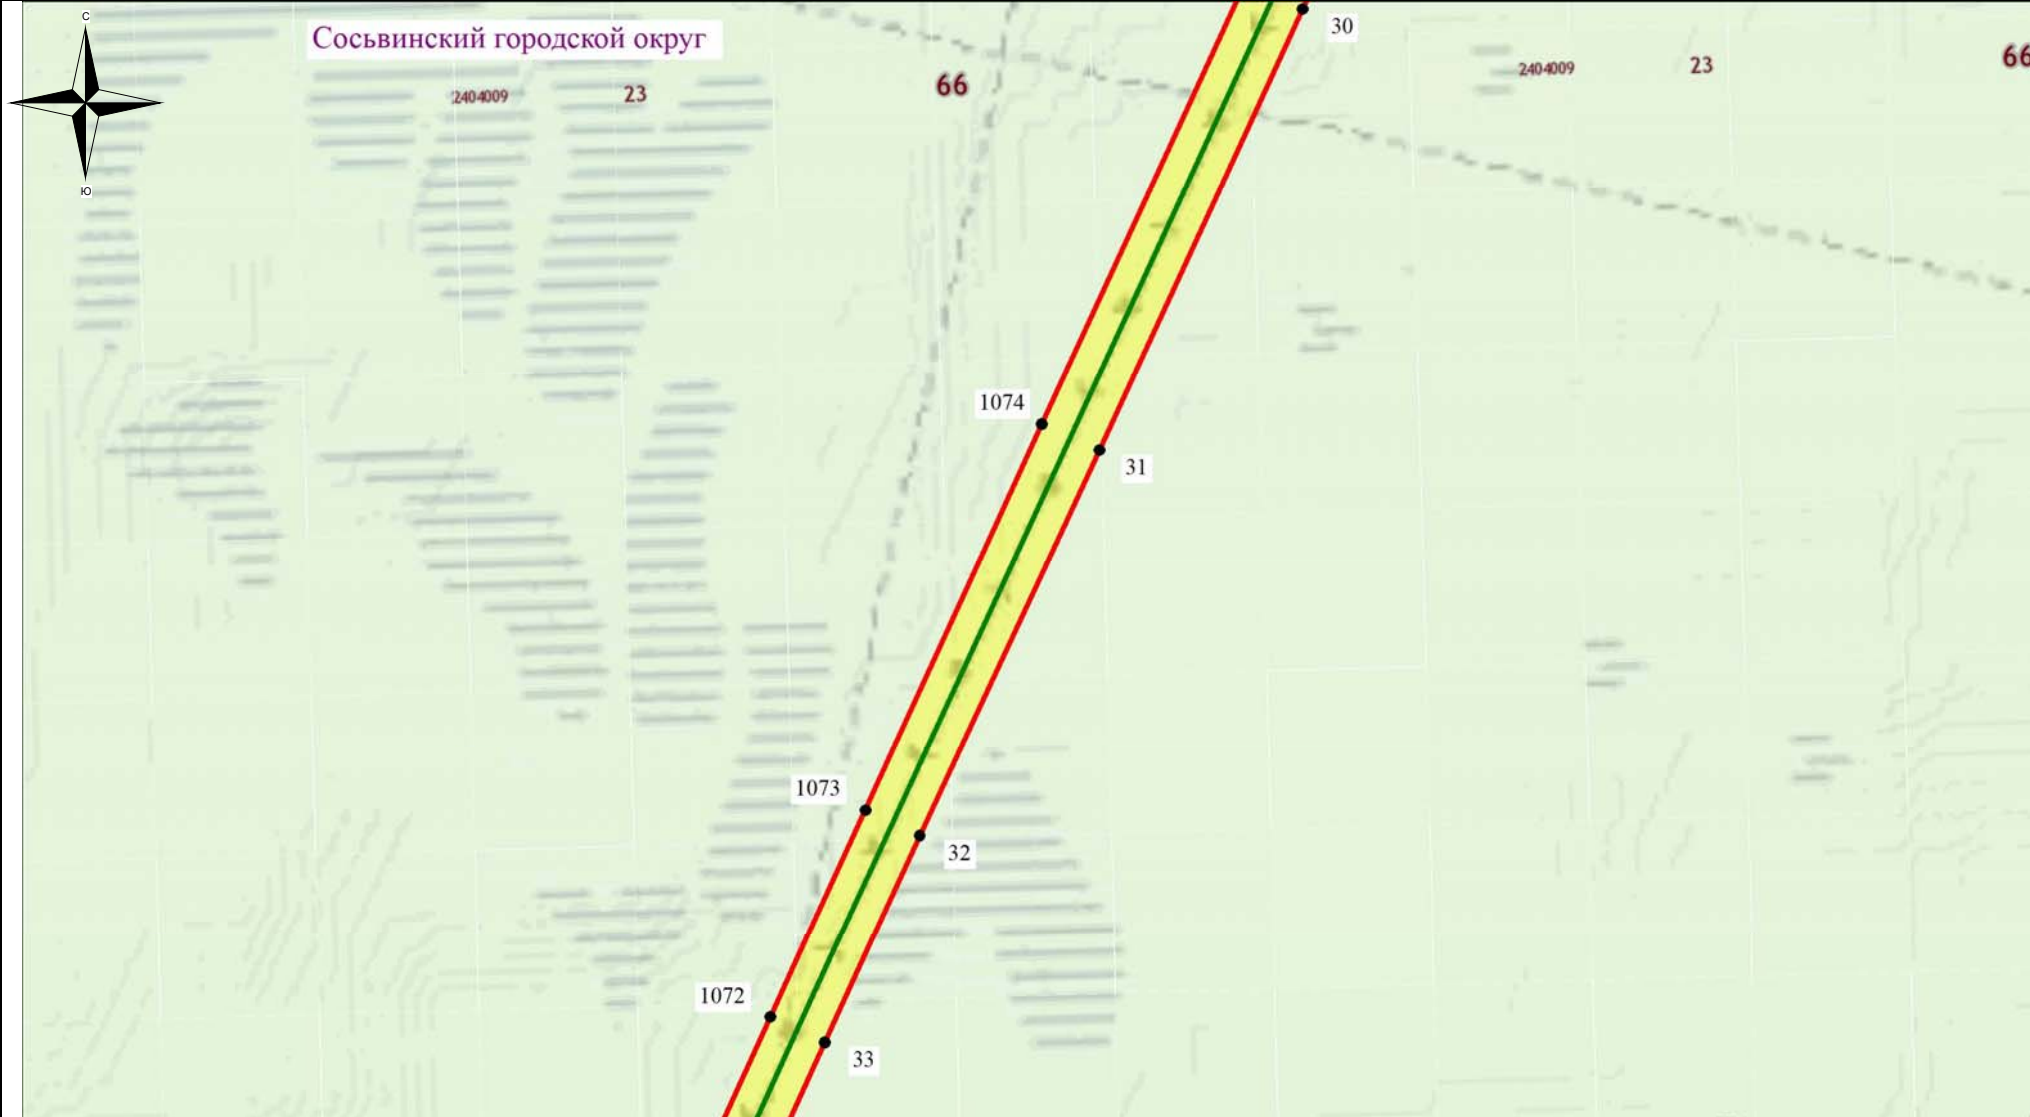

Используемые условные знаки и обозначения:

- - обозначение границы кадастрового квартала
- обозначение границы земельного участка
- - обозначение линии электропередачи
- - обозначение границы сельского поселения (населенного пункта)

- обозначение границы охранной зоны линии электропередачи
- 22 - обозначение характерной точки границы публичного сервитута
- - обозначение границы публичного сервитута
- 66:00:0000000 - обозначение номера кадастрового квартала
- :19 - обозначение кадастрового номера земельного участка
- Сосьвинский ГО - обозначение муниципального образования

Масштаб 1:7500

Выноска №7

Схема расположения границ публичного сервитута



Используемые условные знаки и обозначения:

- - обозначение границы кадастрового квартала
- - обозначение границы земельного участка
- - обозначение линии электропередачи
- - обозначение границы сельского поселения (населенного пункта)

- обозначение границы охранной зоны линии электропередачи
- 22 - обозначение характерной точки границы публичного сервитута
- - обозначение границы публичного сервитута
- 66:00:0000000 - обозначение номера кадастрового квартала
- :19 - обозначение кадастрового номера земельного участка
- Сосвинский ГО - обозначение муниципального образования

Масштаб 1:7500

Выноска №8

Схема расположения границ публичного сервитута



Используемые условные знаки и обозначения:

- - обозначение границы кадастрового квартала
- - обозначение границы земельного участка
- - обозначение линии электропередачи
- - обозначение границы сельского поселения (населенного пункта)

- обозначение границы охранной зоны линии электропередачи
- 22 - обозначение характерной точки границы публичного сервитута
- - обозначение границы публичного сервитута
- 66:00:0000000 - обозначение номера кадастрового квартала
- :19 - обозначение кадастрового номера земельного участка
- Сосьвинский ГО - обозначение муниципального образования

Масштаб 1:7500

Выноска №9

Схема расположения границ публичного сервитута



Используемые условные знаки и обозначения:


- - обозначение границы кадастрового квартала
- - обозначение границы земельного участка
- - обозначение линии электропередачи
- - обозначение границы сельского поселения (населенного пункта)

- обозначение границы охранной зоны линии электропередачи
- 22 - обозначение характерной точки границы публичного сервитута
- - обозначение границы публичного сервитута
- 66:00:0000000 - обозначение номера кадастрового квартала
- :19 - обозначение кадастрового номера земельного участка
- - обозначение муниципального образования

Масштаб 1:7500

Выноска №10

Схема расположения границ публичного сервитута

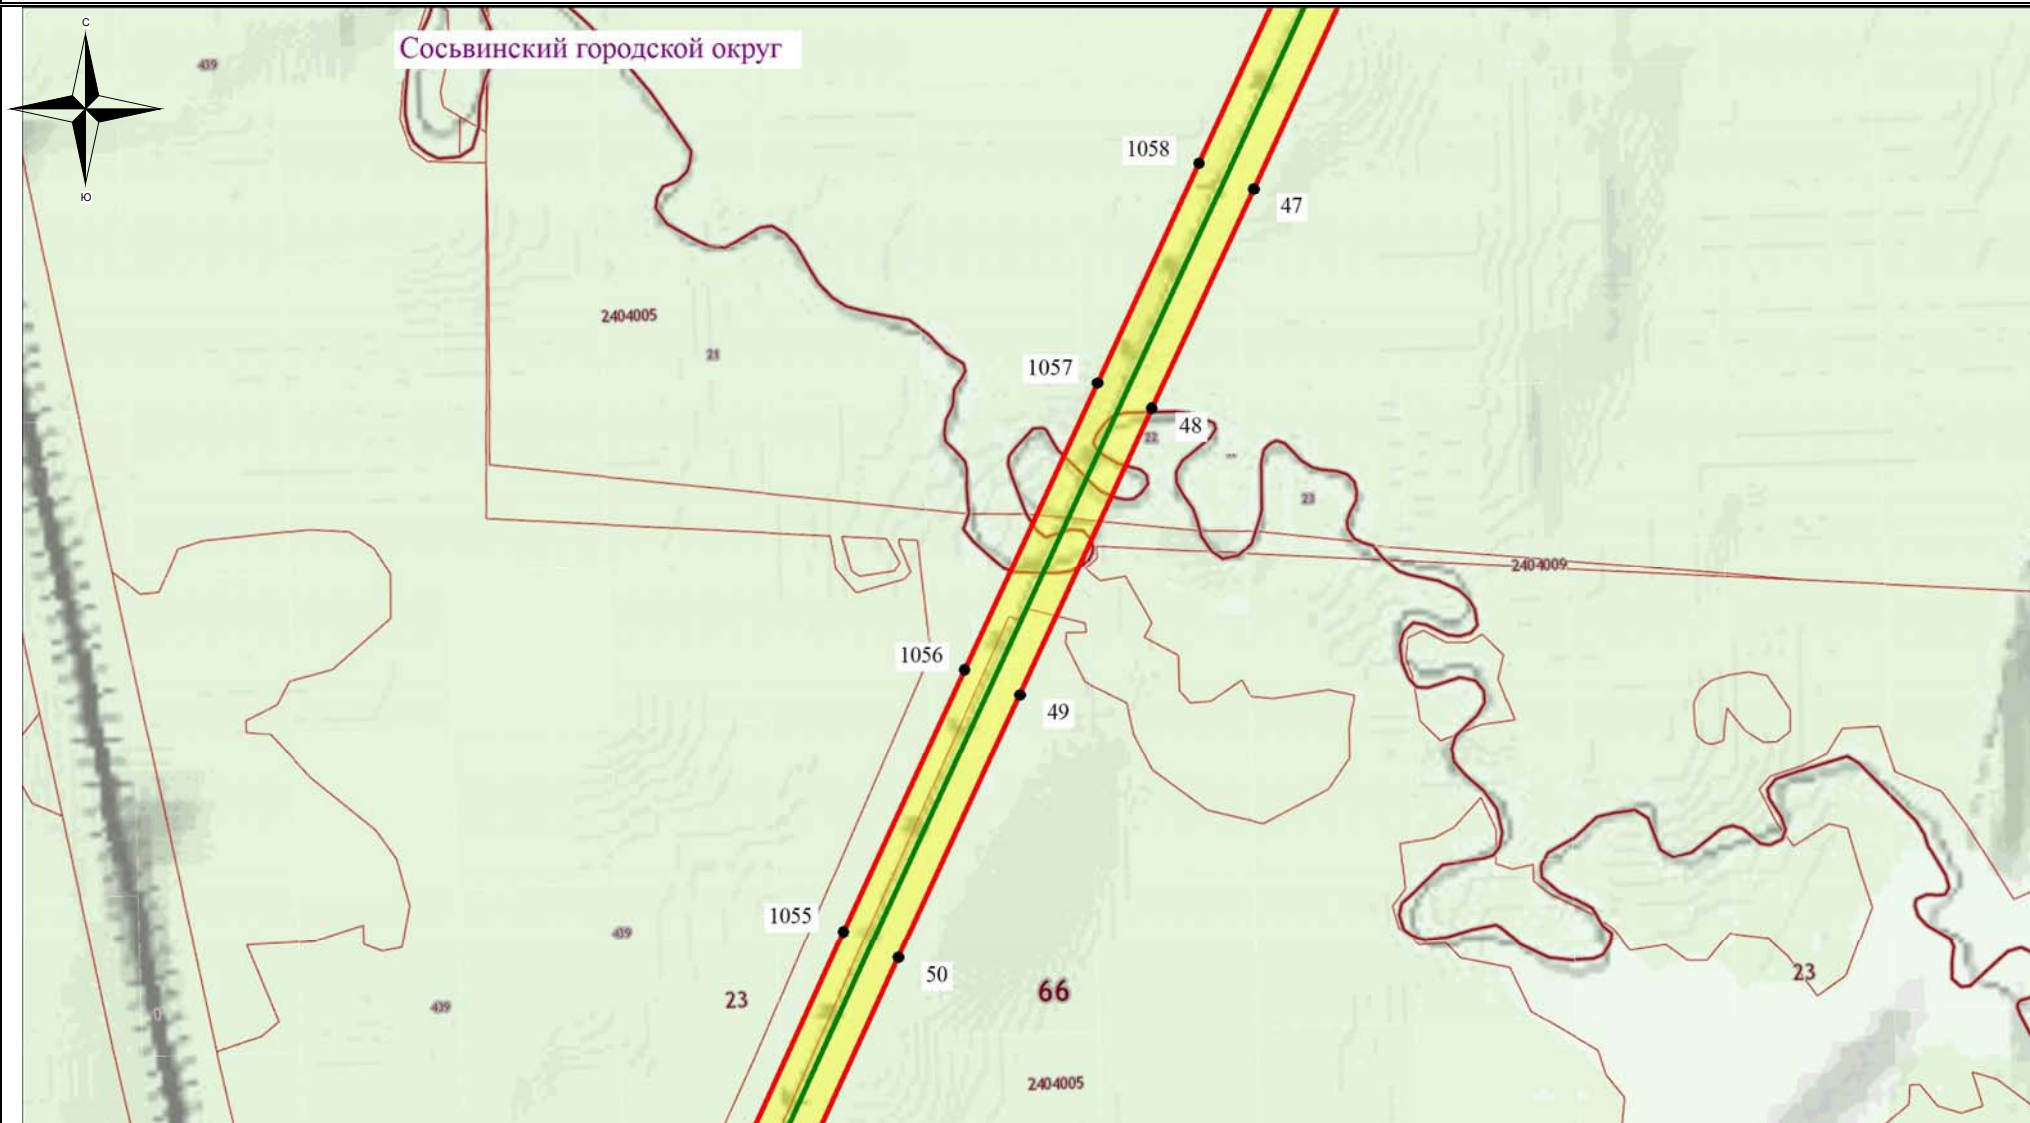

Используемые условные знаки и обозначения:


- - обозначение границы кадастрового квартала
- - обозначение границы земельного участка
- - обозначение линии электропередачи
- - обозначение границы сельского поселения (населенного пункта)

- обозначение границы охранной зоны линии электропередачи
- 22 - обозначение характерной точки границы публичного сервитута
- - обозначение границы публичного сервитута
- 66:00:0000000 - обозначение номера кадастрового квартала
- :19 - обозначение кадастрового номера земельного участка
- Сосьвинский ГО - обозначение муниципального образования

Масштаб 1:7500

Выноска №11

Схема расположения границ публичного сервитута

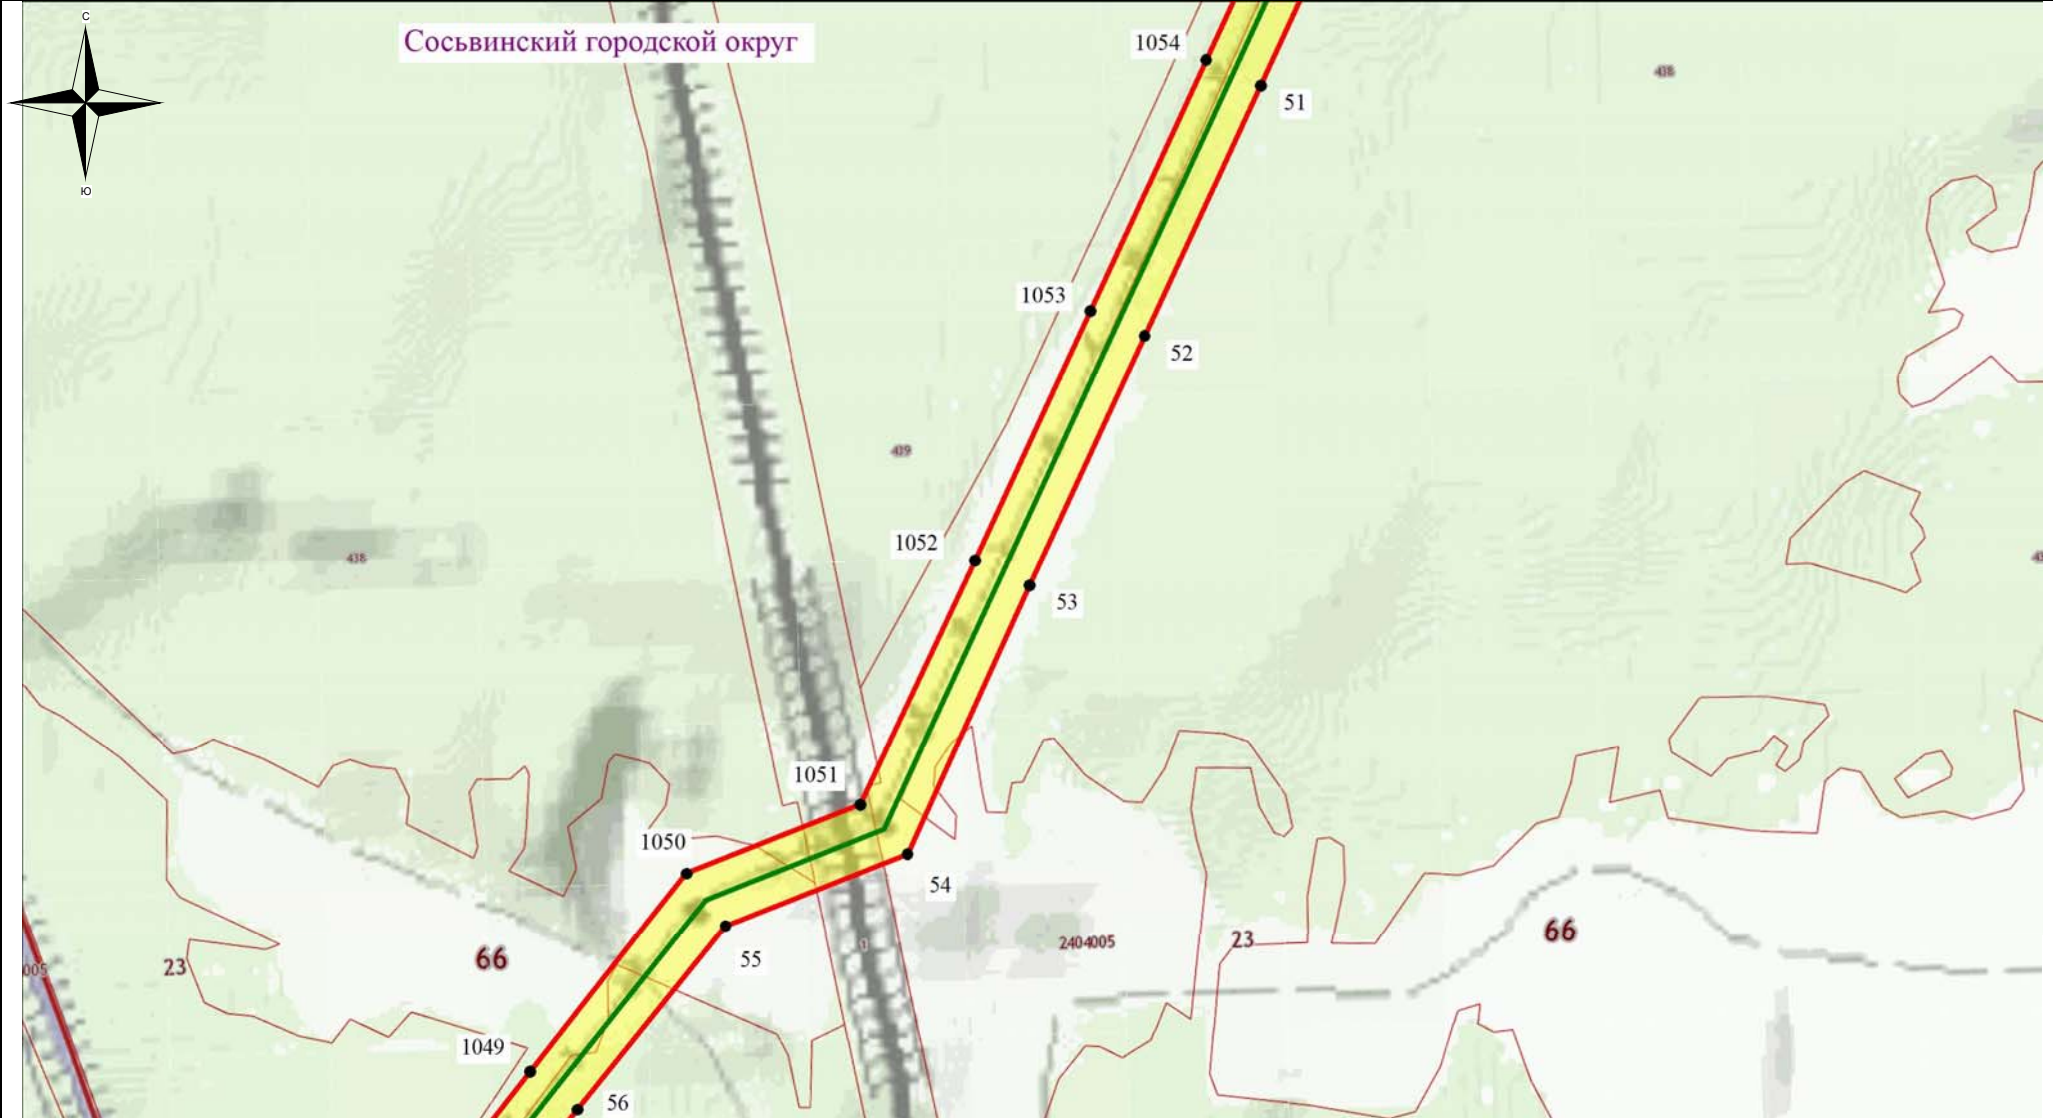

Используемые условные знаки и обозначения:

- - обозначение границы кадастрового квартала
- - обозначение границы земельного участка
- - обозначение линии электропередачи
- - обозначение границы сельского поселения (населенного пункта)

- обозначение границы охранной зоны линии электропередачи
- 22 - обозначение характерной точки границы публичного сервитута
- - обозначение границы публичного сервитута
- 66:00:0000000 - обозначение номера кадастрового квартала
- :19 - обозначение кадастрового номера земельного участка
- Сосвинский ГО - обозначение муниципального образования

Масштаб 1:7500

Выноска №12

Схема расположения границ публичного сервитута



Используемые условные знаки и обозначения:


- - обозначение границы кадастрового квартала
- - обозначение границы земельного участка
- - обозначение линии электропередачи
- - обозначение границы сельского поселения (населенного пункта)

- обозначение границы охранной зоны линии электропередачи
- 22 - обозначение характерной точки границы публичного сервитута
- - обозначение границы публичного сервитута
- 66:00:000000 - обозначение номера кадастрового квартала
- :19 - обозначение кадастрового номера земельного участка
- Сосьвинский ГО - обозначение муниципального образования

Масштаб 1:7500

Выноска №13

Схема расположения границ публичного сервитута

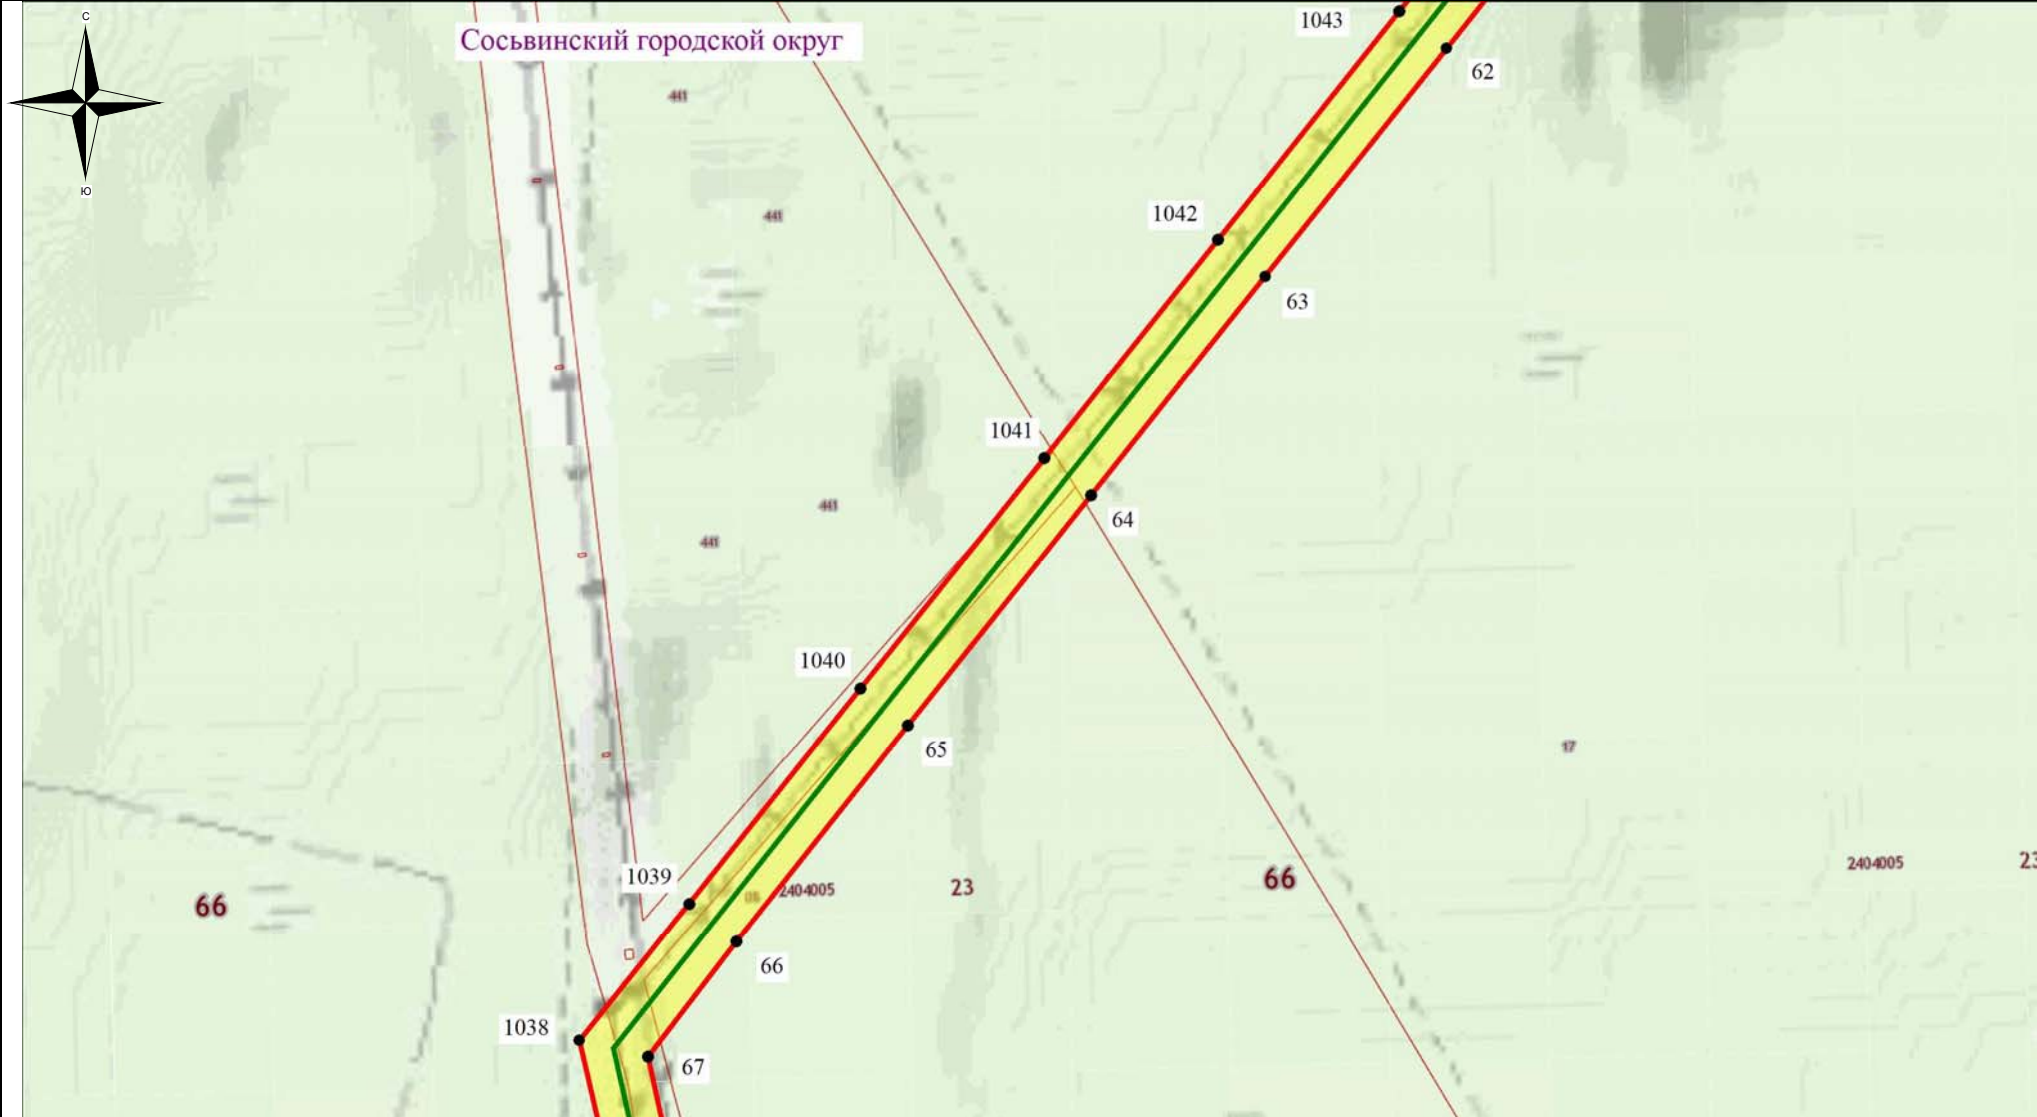

Используемые условные знаки и обозначения:


- - обозначение границы кадастрового квартала
- - обозначение границы земельного участка
- - обозначение линии электропередачи
- - обозначение границы сельского поселения (населенного пункта)

- обозначение границы охранной зоны линии электропередачи
- 22 - обозначение характерной точки границы публичного сервитута
- - обозначение границы публичного сервитута
- 66:00:0000000 - обозначение номера кадастрового квартала
- :19 - обозначение кадастрового номера земельного участка
- Сосьвинский ГО - обозначение муниципального образования

Масштаб 1:7500

Выноска №14

Схема расположения границ публичного сервитута

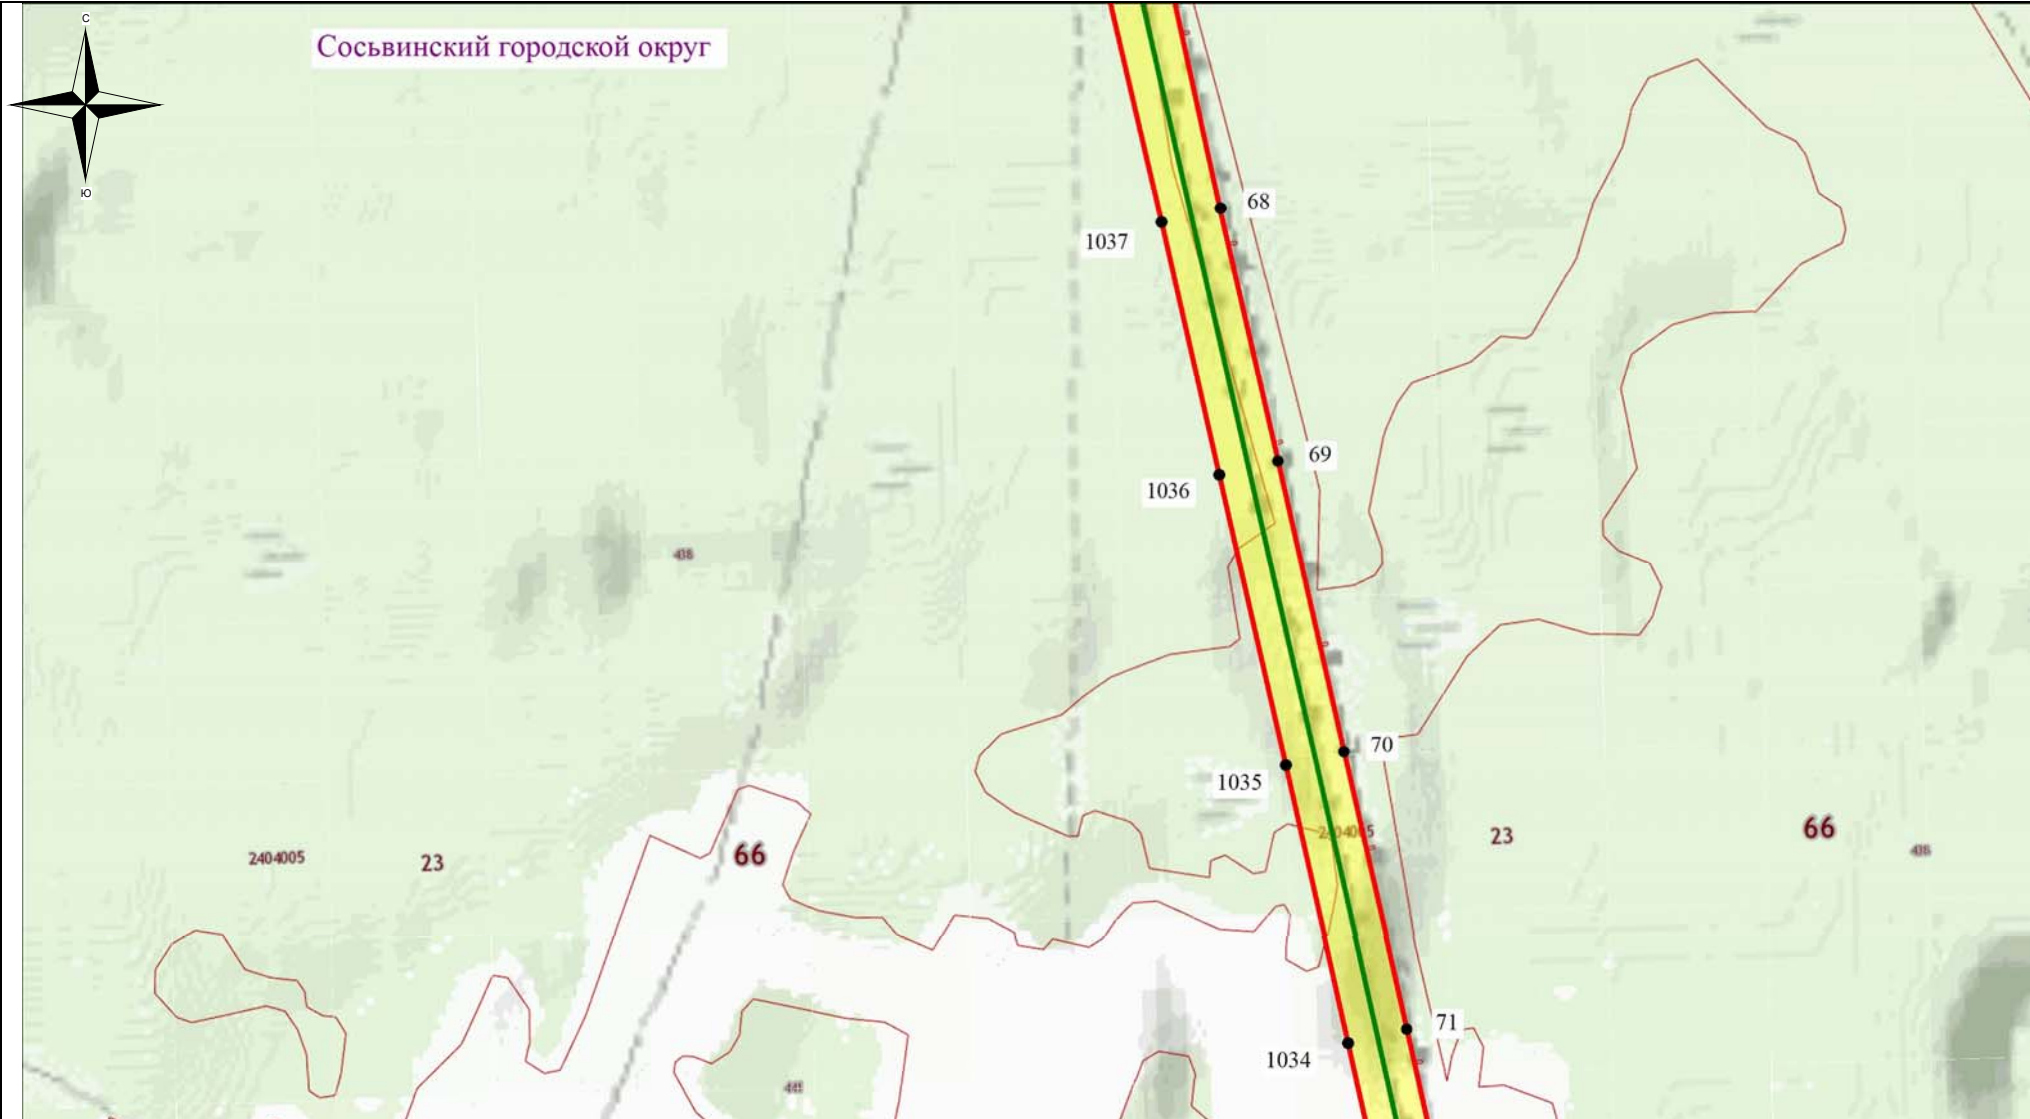

Используемые условные знаки и обозначения:


- - обозначение границы кадастрового квартала
- - обозначение границы земельного участка
- - обозначение линии электропередачи
- - обозначение границы сельского поселения (населенного пункта)

- обозначение границы охранной зоны линии электропередачи
- 22 - обозначение характерной точки границы публичного сервитута
- - обозначение границы публичного сервитута
- 66:00:0000000 - обозначение номера кадастрового квартала
- :19 - обозначение кадастрового номера земельного участка
- - обозначение муниципального образования

Масштаб 1:7500

Выноска №15

Схема расположения границ публичного сервитута

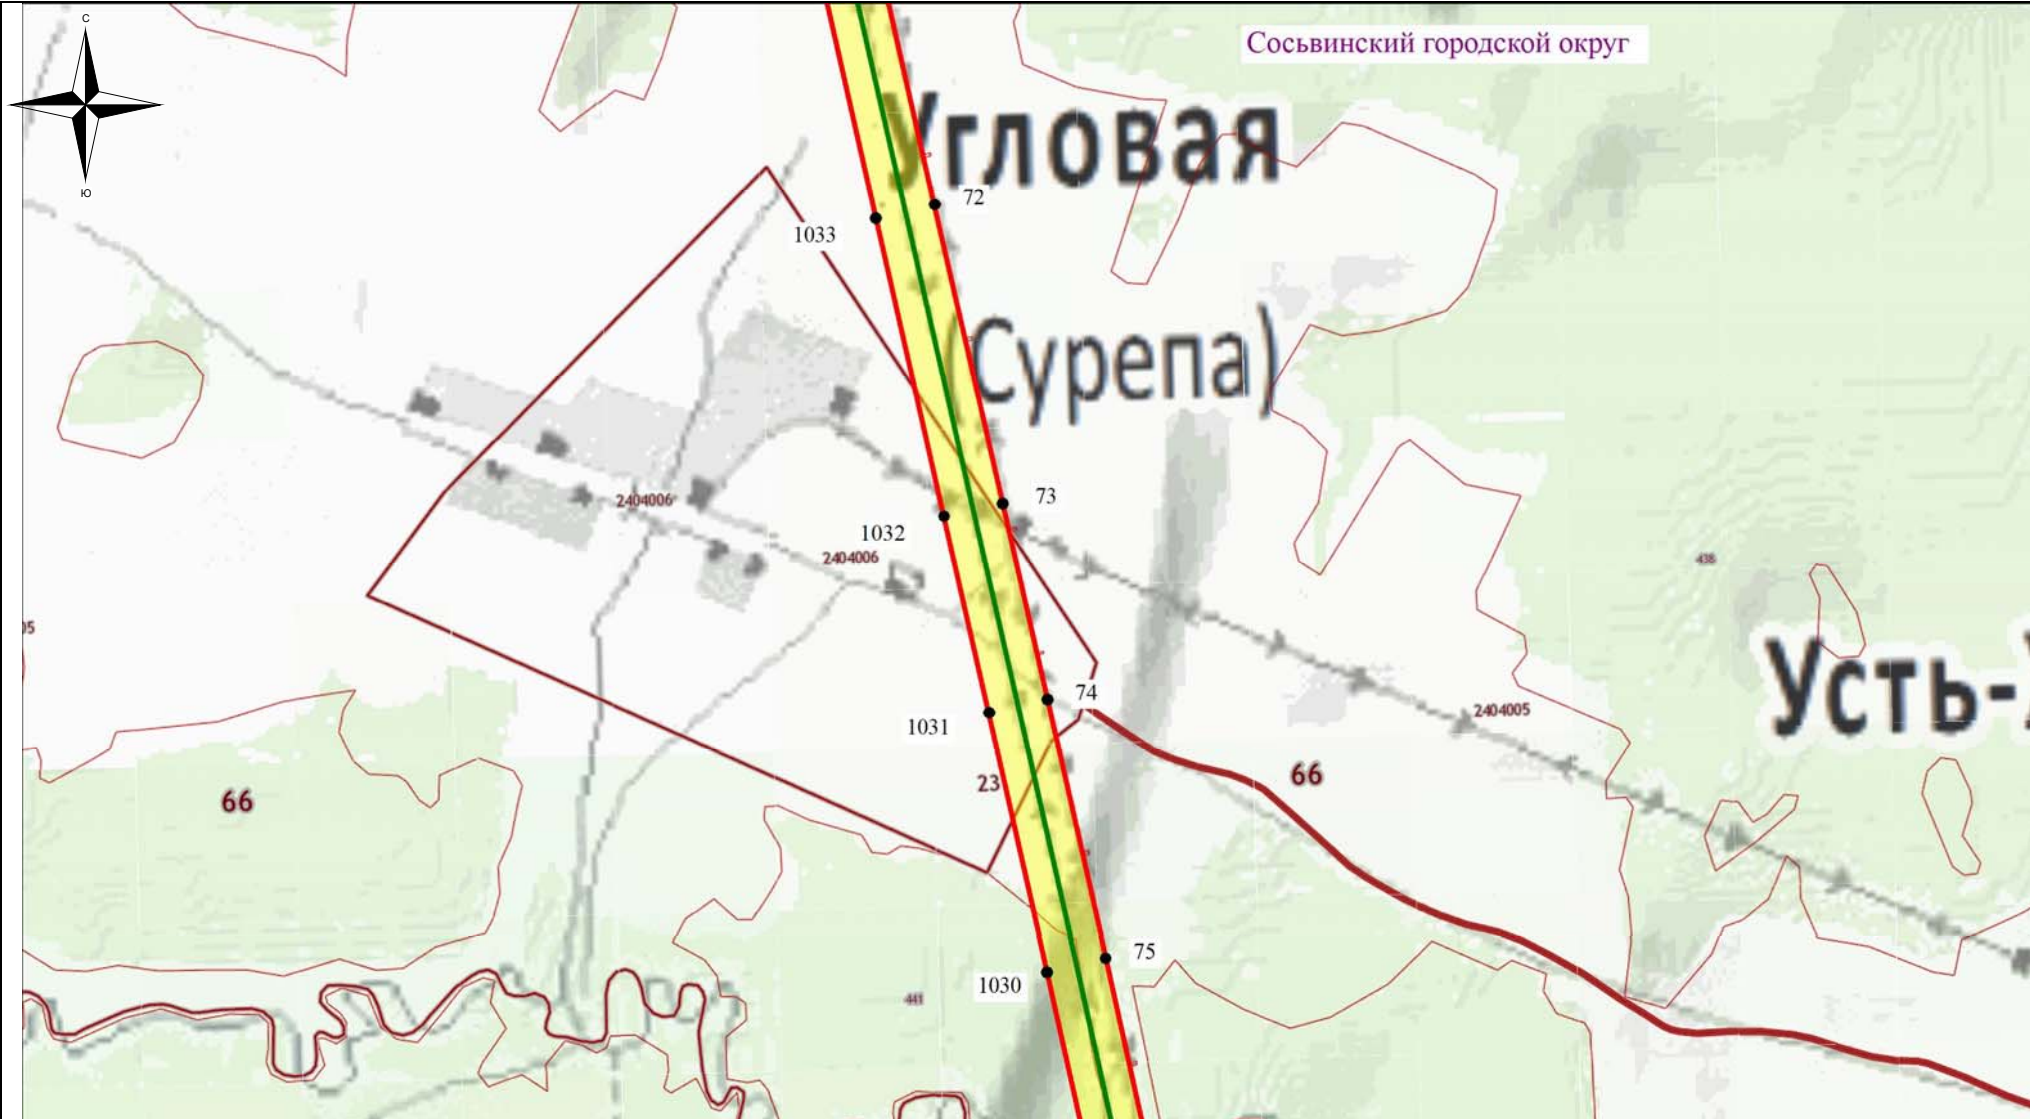

Используемые условные знаки и обозначения:


- - обозначение границы кадастрового квартала
- - обозначение границы земельного участка
- - обозначение линии электропередачи
- - обозначение границы сельского поселения (населенного пункта)

- обозначение границы охранной зоны линии электропередачи
- 22 - обозначение характерной точки границы публичного сервитута
- - обозначение границы публичного сервитута
- 66:00:0000000 - обозначение номера кадастрового квартала
- :19 - обозначение кадастрового номера земельного участка
- Сосьвинский ГО - обозначение муниципального образования

Масштаб 1:7500

Выноска №16

Схема расположения границ публичного сервитута

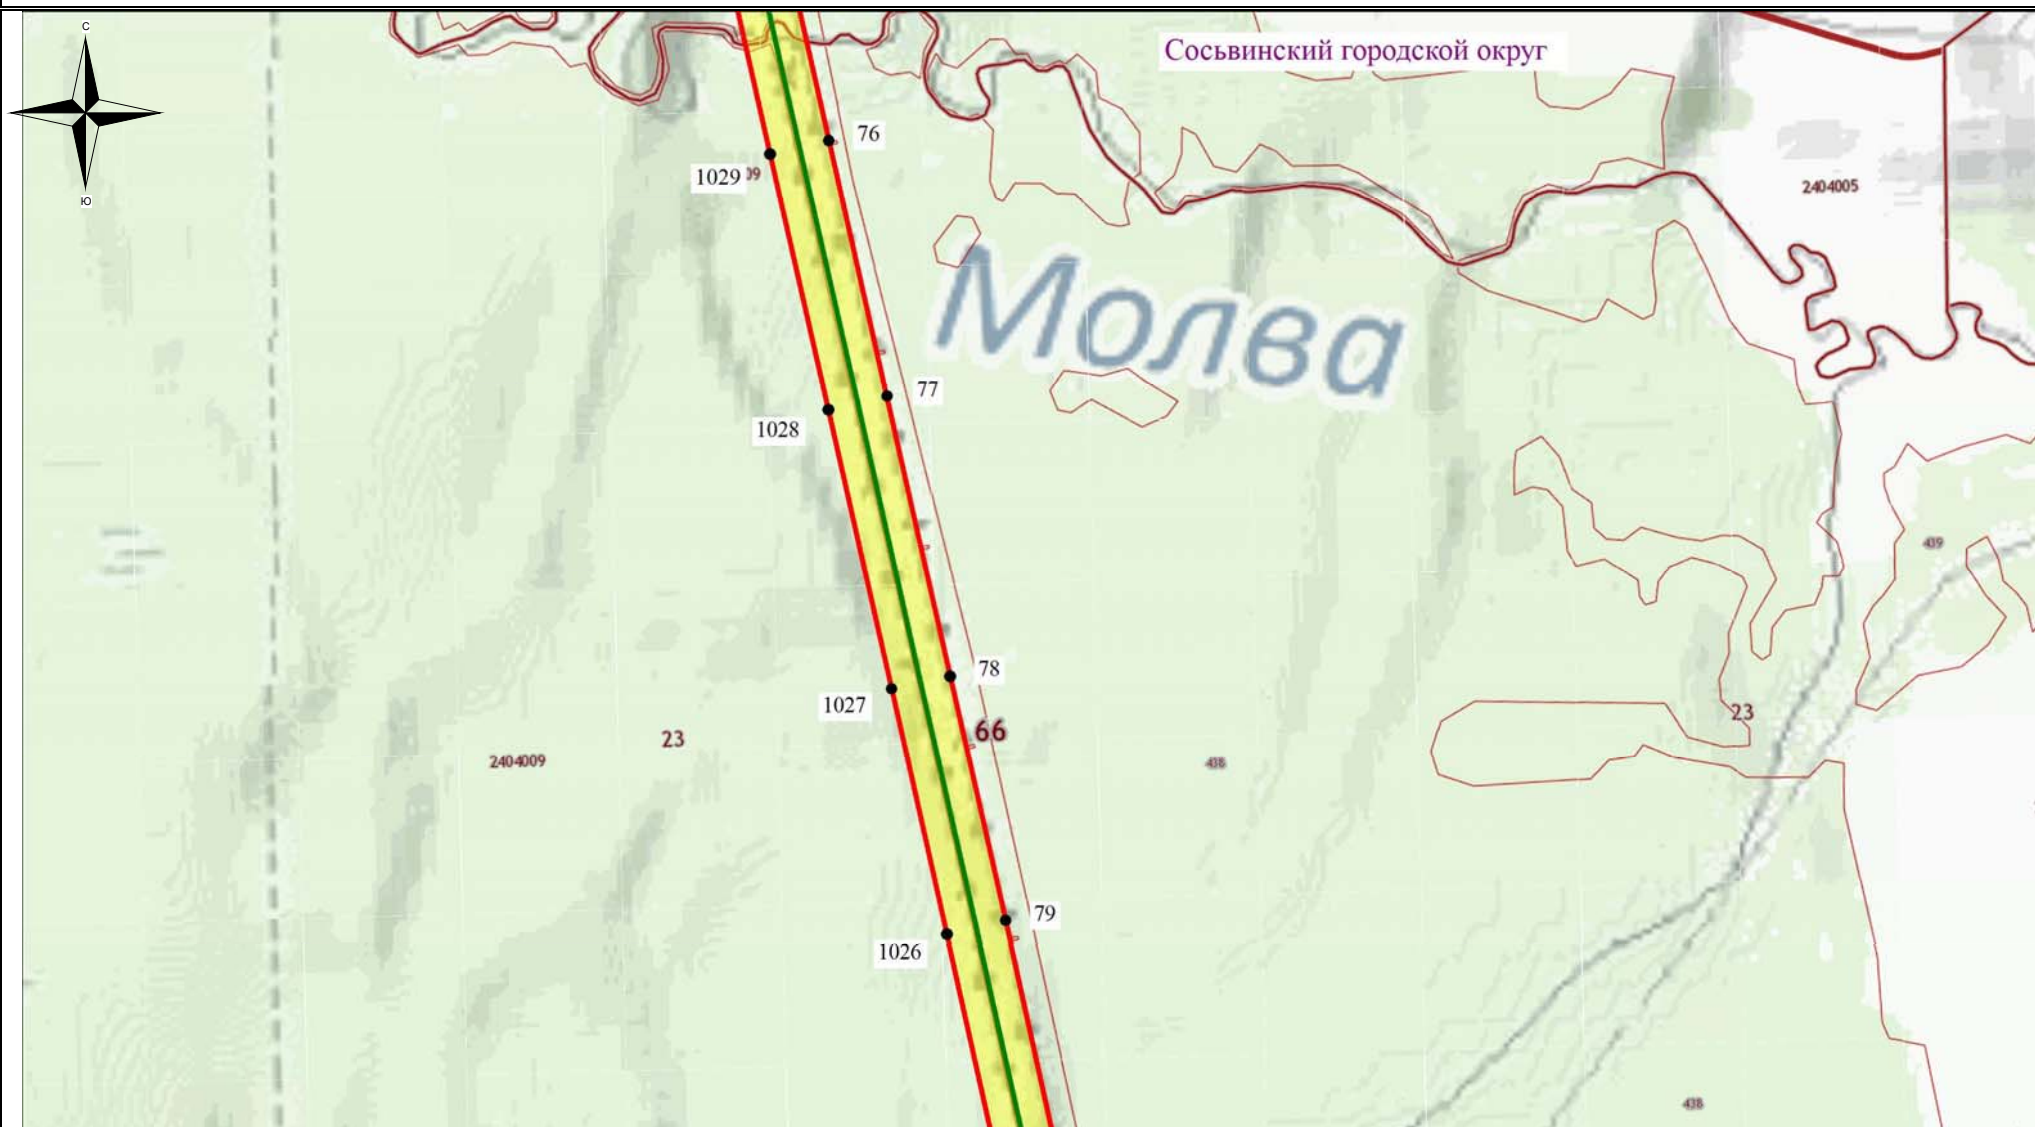

Используемые условные знаки и обозначения:

- обозначение границы кадастрового квартала
- обозначение границы земельного участка
- обозначение линии электропередачи
- обозначение границы сельского поселения (населенного пункта)

- обозначение границы охранной зоны линии электропередачи
- 22 - обозначение характерной точки границы публичного сервитута
- обозначение границы публичного сервитута
- 66:00:0000000 - обозначение номера кадастрового квартала
- :19 - обозначение кадастрового номера земельного участка
- Сосьвинский ГО - обозначение муниципального образования

Масштаб 1:7500

Выноска №17

Схема расположения границ публичного сервитута



Используемые условные знаки и обозначения:


- - обозначение границы кадастрового квартала
- - обозначение границы земельного участка
- - обозначение линии электропередачи
- - обозначение границы сельского поселения (населенного пункта)

- обозначение границы охранной зоны линии электропередачи
- 22 - обозначение характерной точки границы публичного сервитута
- - обозначение границы публичного сервитута
- 66:00:0000000 - обозначение номера кадастрового квартала
- :19 - обозначение кадастрового номера земельного участка
- Сосьвинский ГО - обозначение муниципального образования

Масштаб 1:7500

Выноска №18

Схема расположения границ публичного сервитута

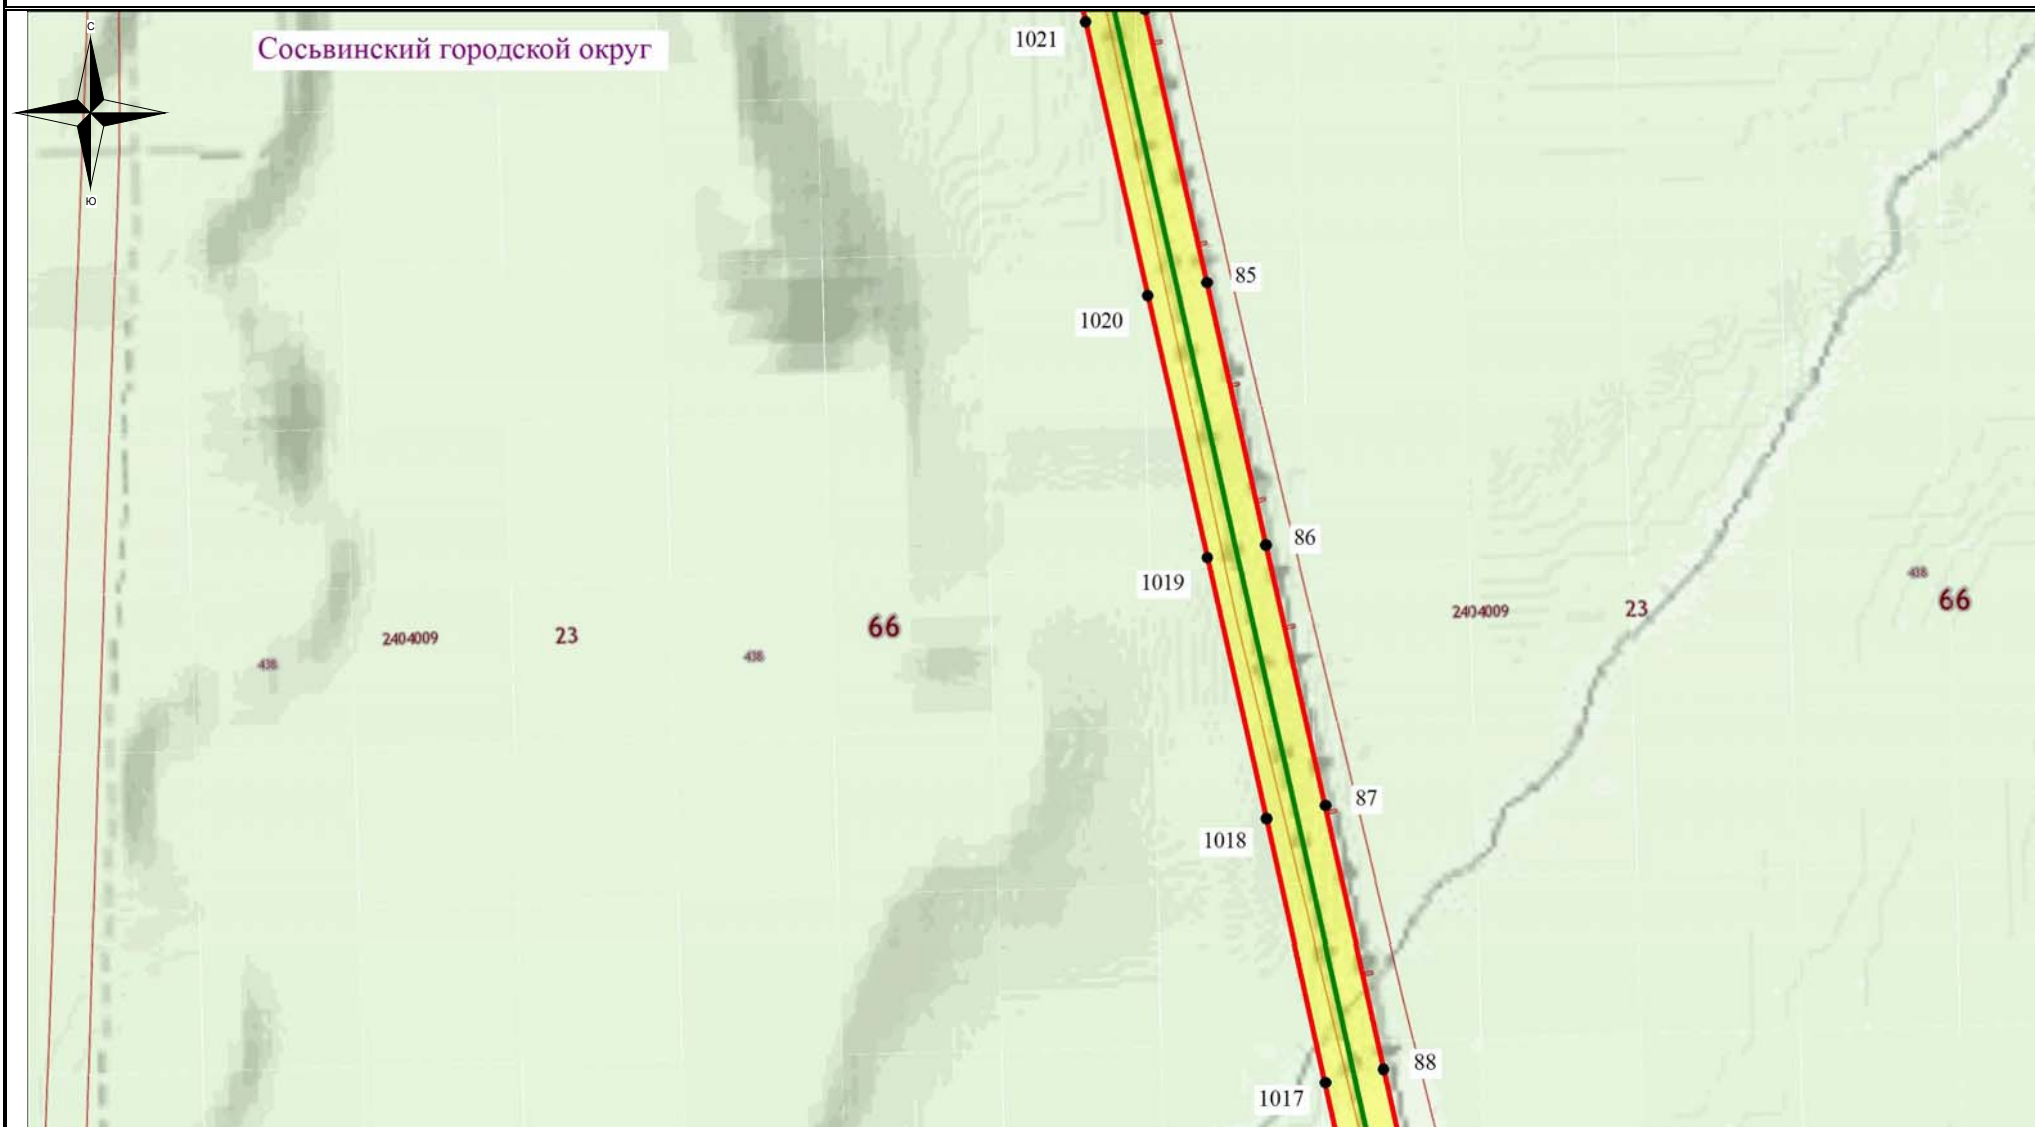

Используемые условные знаки и обозначения:


- - обозначение границы кадастрового квартала
- - обозначение границы земельного участка
- - обозначение линии электропередачи
- - обозначение границы сельского поселения (населенного пункта)

- обозначение границы охранной зоны линии электропередачи
- 22 - обозначение характерной точки границы публичного сервитута
- - обозначение границы публичного сервитута
- 66:00:0000000 - обозначение номера кадастрового квартала
- :19 - обозначение кадастрового номера земельного участка
- Сосьвинский ГО - обозначение муниципального образования

Масштаб 1:7500

Выноска №19

Схема расположения границ публичного сервитута

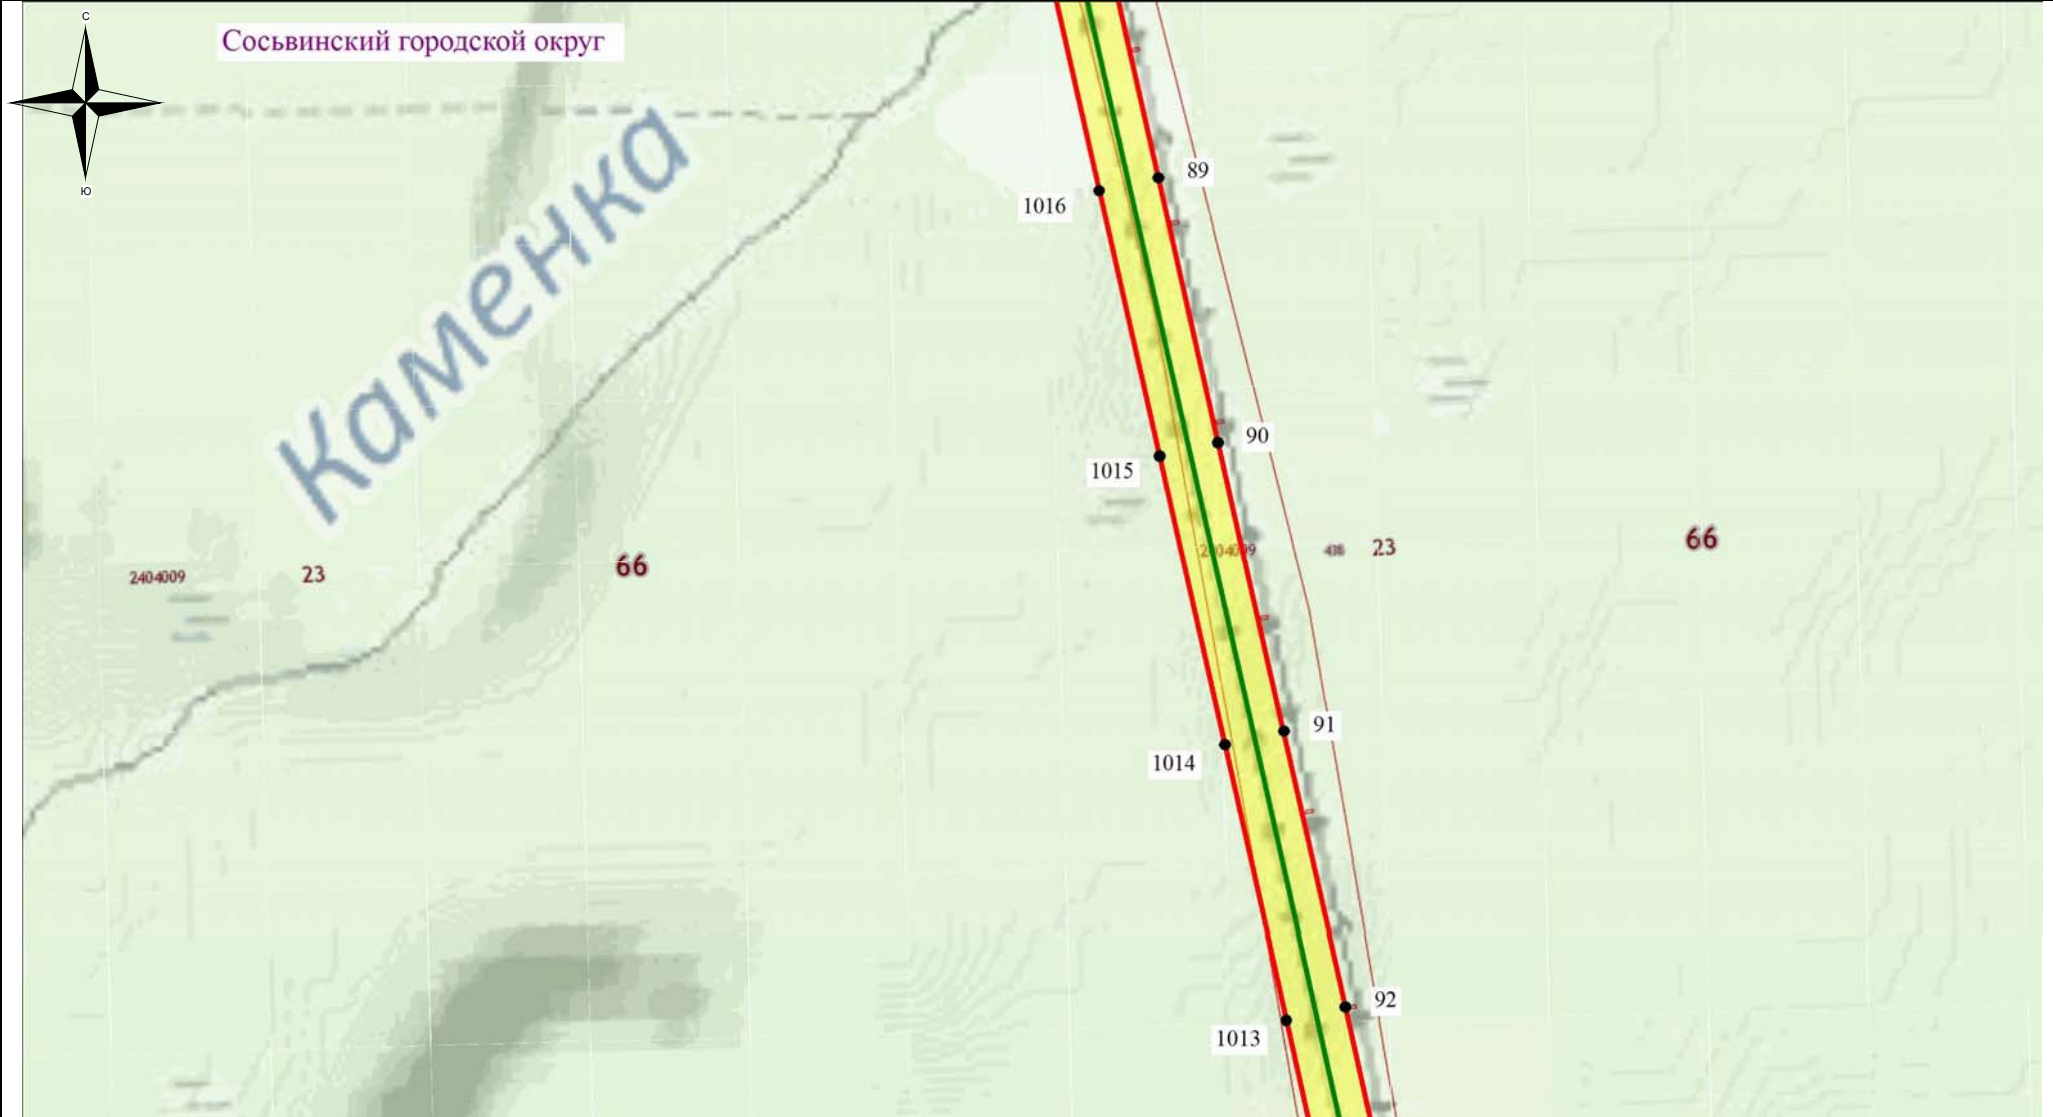

Используемые условные знаки и обозначения:

- - обозначение границы кадастрового квартала
- - обозначение границы земельного участка
- - обозначение линии электропередачи
- - обозначение границы сельского поселения (населенного пункта)

- обозначение границы охранной зоны линии электропередачи
- 22 - обозначение характерной точки границы публичного сервитута
- - обозначение границы публичного сервитута
- 66:00:0000000 - обозначение номера кадастрового квартала
- :19 - обозначение кадастрового номера земельного участка
- Сосвинский ГО - обозначение муниципального образования

Масштаб 1:7500

Выноска №20

Схема расположения границ публичного сервитута



Используемые условные знаки и обозначения:


- - обозначение границы кадастрового квартала
- - обозначение границы земельного участка
- - обозначение линии электропередачи
- - обозначение границы сельского поселения (населенного пункта)

- обозначение границы охранной зоны линии электропередачи
- 22 - обозначение характерной точки границы публичного сервитута
- - обозначение границы публичного сервитута
- 66:00:0000000 - обозначение номера кадастрового квартала
- :19 - обозначение кадастрового номера земельного участка
- - обозначение муниципального образования **Сосьвинский ГО**

Масштаб 1:7500

Выноска №21

Схема расположения границ публичного сервитута

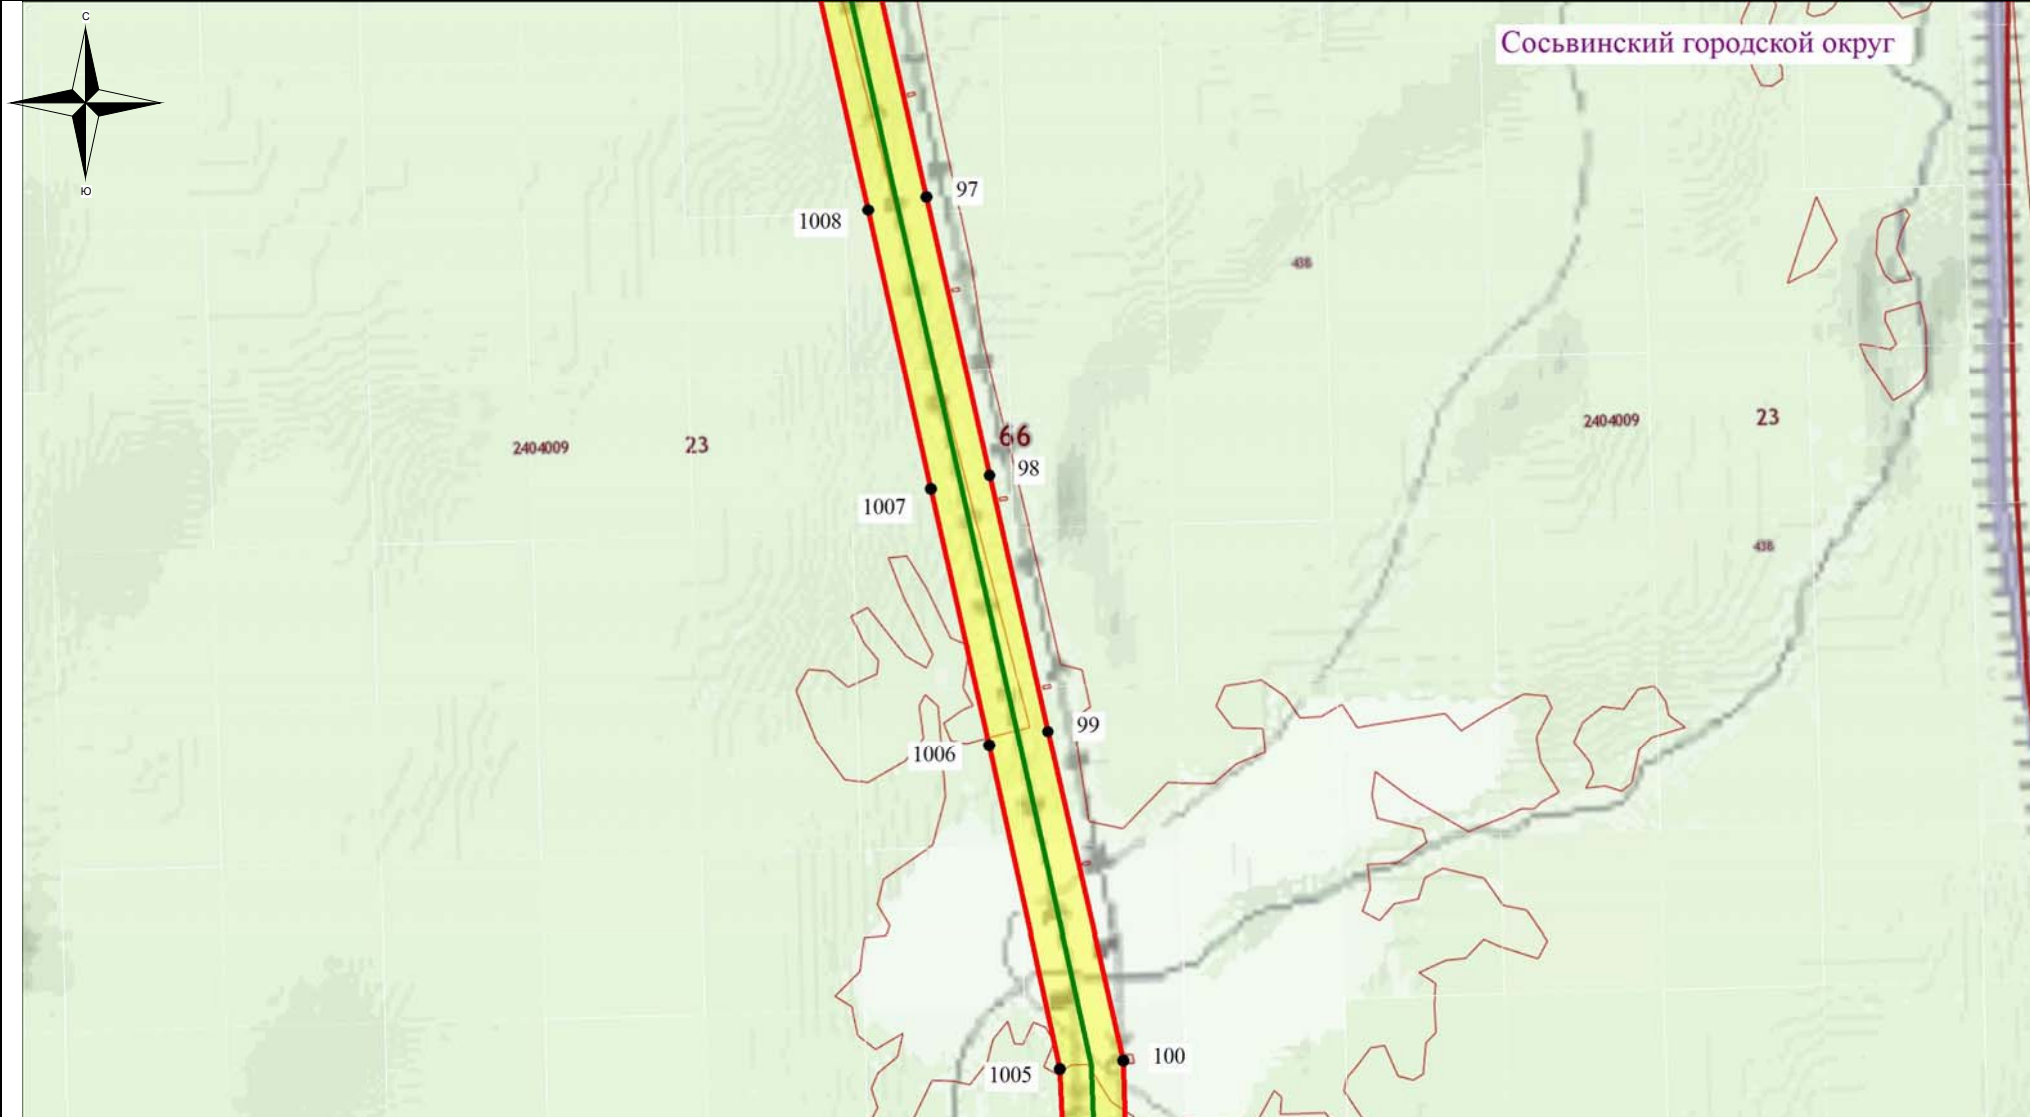

Используемые условные знаки и обозначения:


- - обозначение границы кадастрового квартала
- - обозначение границы земельного участка
- - обозначение линии электропередачи
- - обозначение границы сельского поселения (населенного пункта)

- обозначение границы охранной зоны линии электропередачи
- 22 - обозначение характерной точки границы публичного сервитута
- - обозначение границы публичного сервитута
- 66:00:0000000 - обозначение номера кадастрового квартала
- 19 - обозначение кадастрового номера земельного участка
- - обозначение муниципального образования

Масштаб 1:7500

Выноска №22

Схема расположения границ публичного сервитута

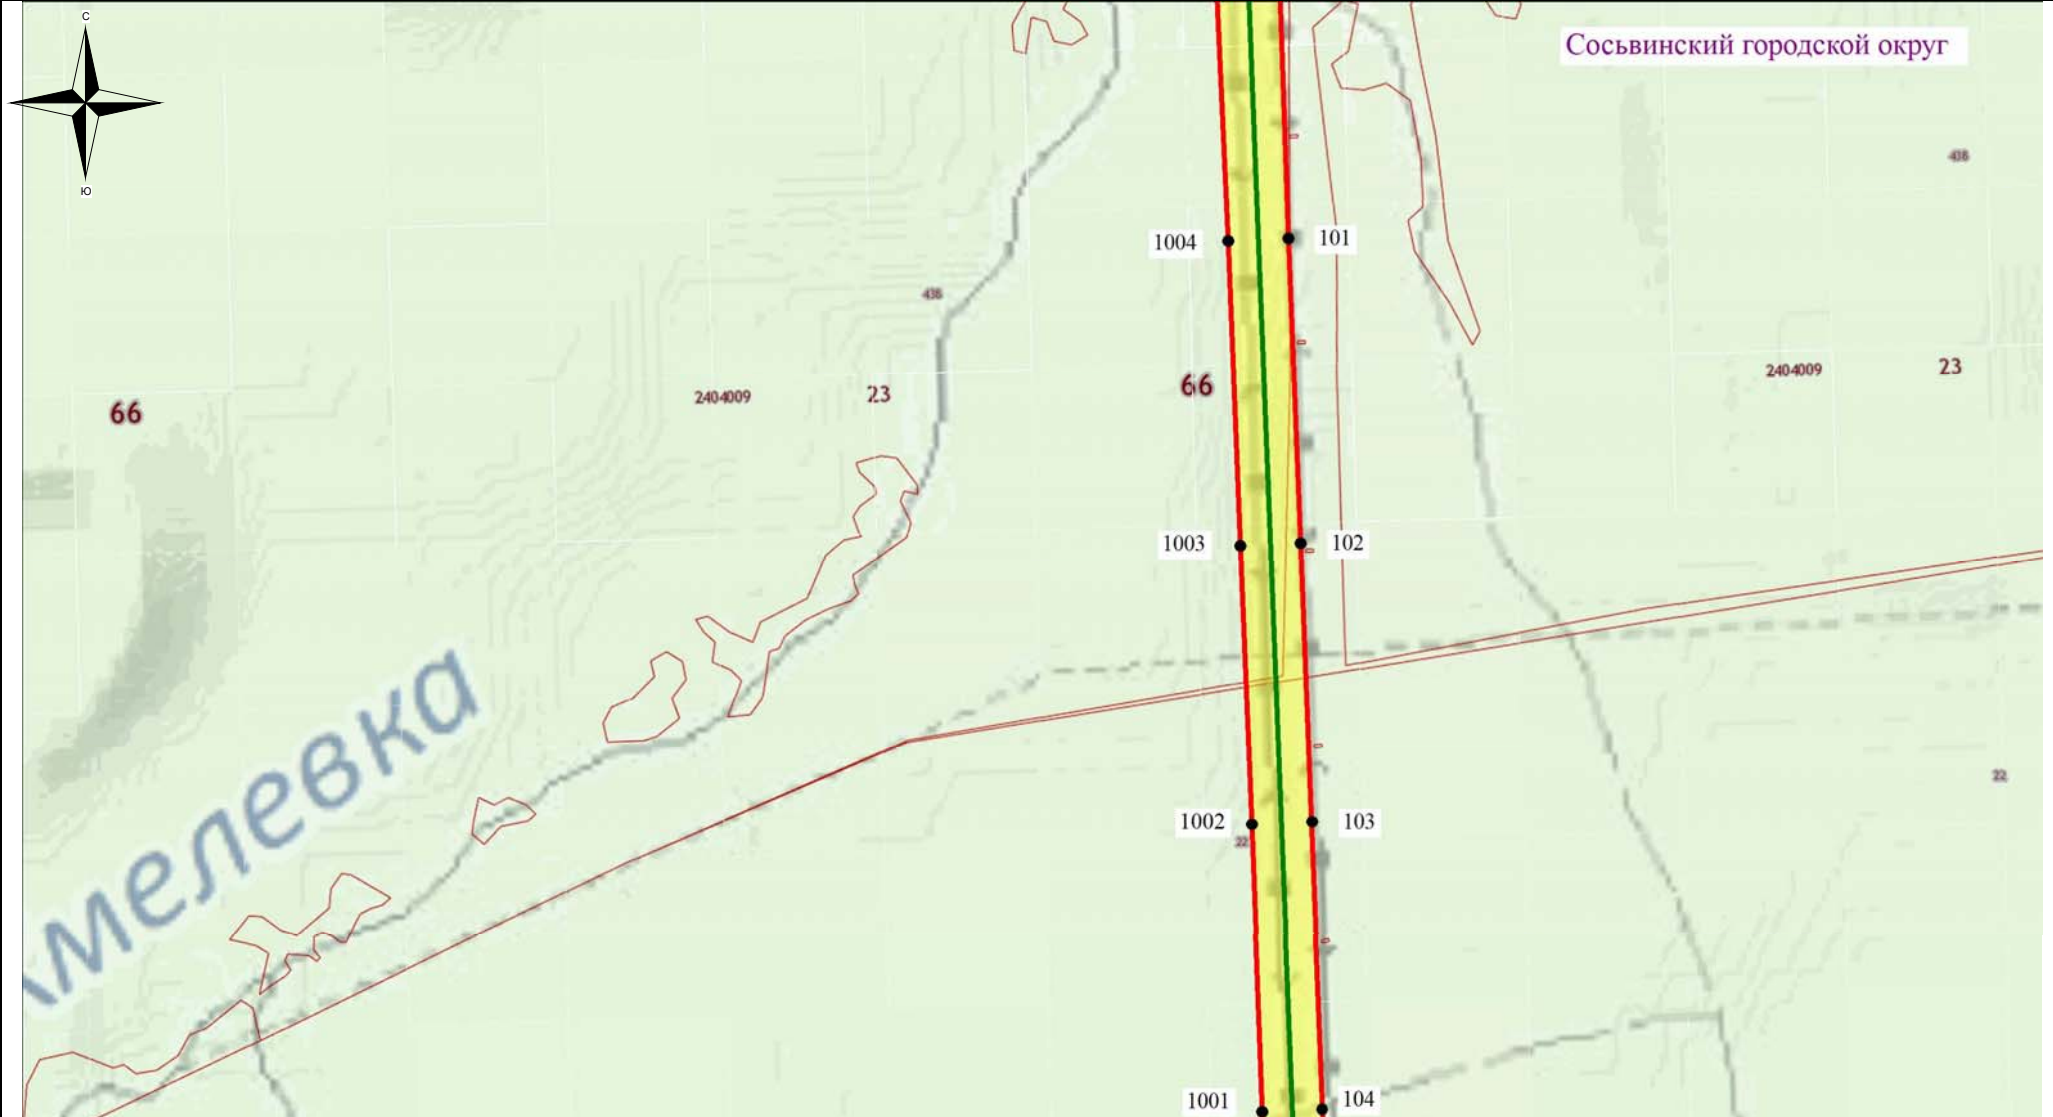

Используемые условные знаки и обозначения:


- - обозначение границы кадастрового квартала
- - обозначение границы земельного участка
- - обозначение линии электропередачи
- - обозначение границы сельского поселения (населенного пункта)

- обозначение границы охранной зоны линии электропередачи
- 22 - обозначение характерной точки границы публичного сервитута
- - обозначение границы публичного сервитута
- 66:00:0000000 - обозначение номера кадастрового квартала
- :19 - обозначение кадастрового номера земельного участка
- - обозначение муниципального образования

Масштаб 1:7500

Выноска №23

Схема расположения границ публичного сервитута

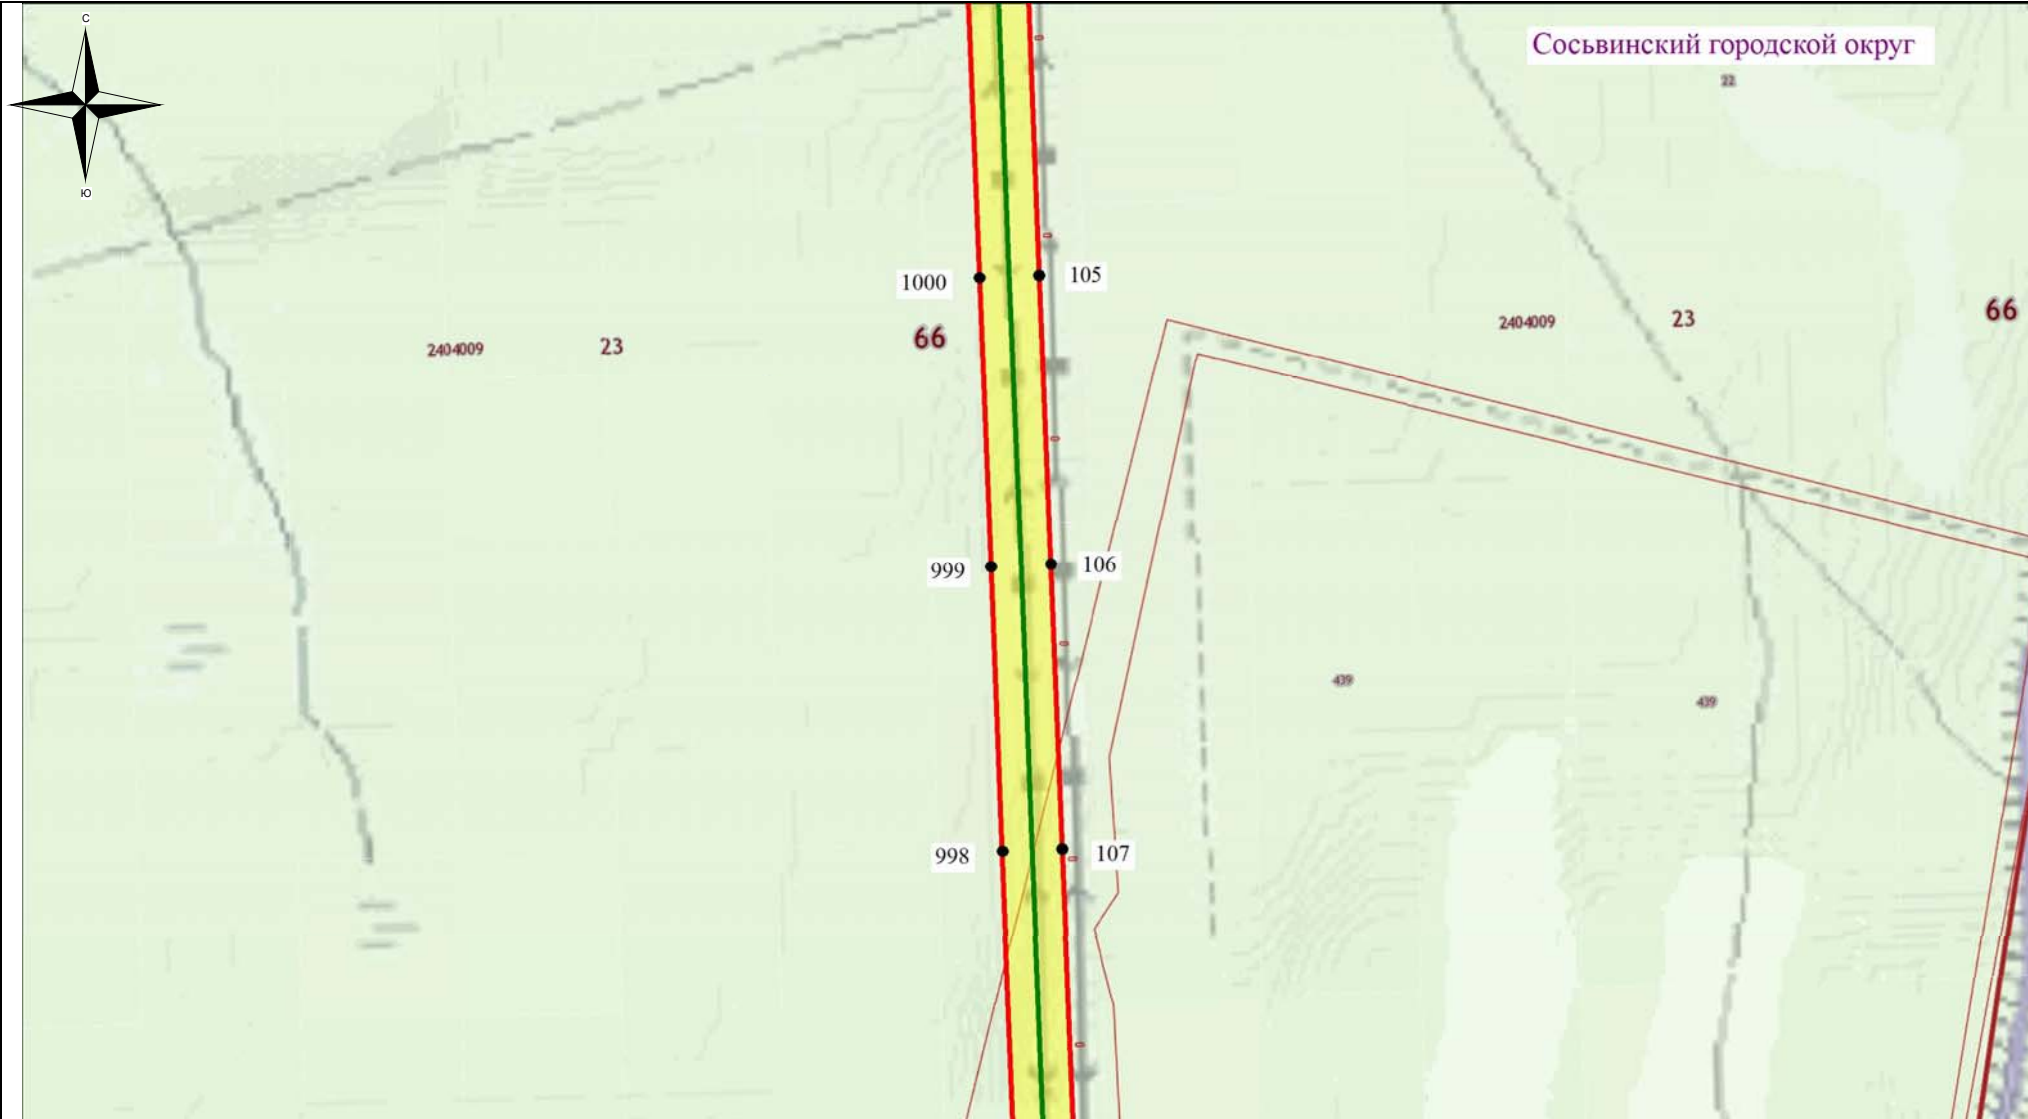

Используемые условные знаки и обозначения:


- - обозначение границы кадастрового квартала
- обозначение границы земельного участка
- - обозначение линии электропередачи
- - обозначение границы сельского поселения (населенного пункта)

- обозначение границы охранной зоны линии электропередачи
- 22 - обозначение характерной точки границы публичного сервитута
- - обозначение границы публичного сервитута
- 66:00:0000000 - обозначение номера кадастрового квартала
- :19 - обозначение кадастрового номера земельного участка
- - обозначение муниципального образования

Масштаб 1:7500

Выноска №24

Схема расположения границ публичного сервитута

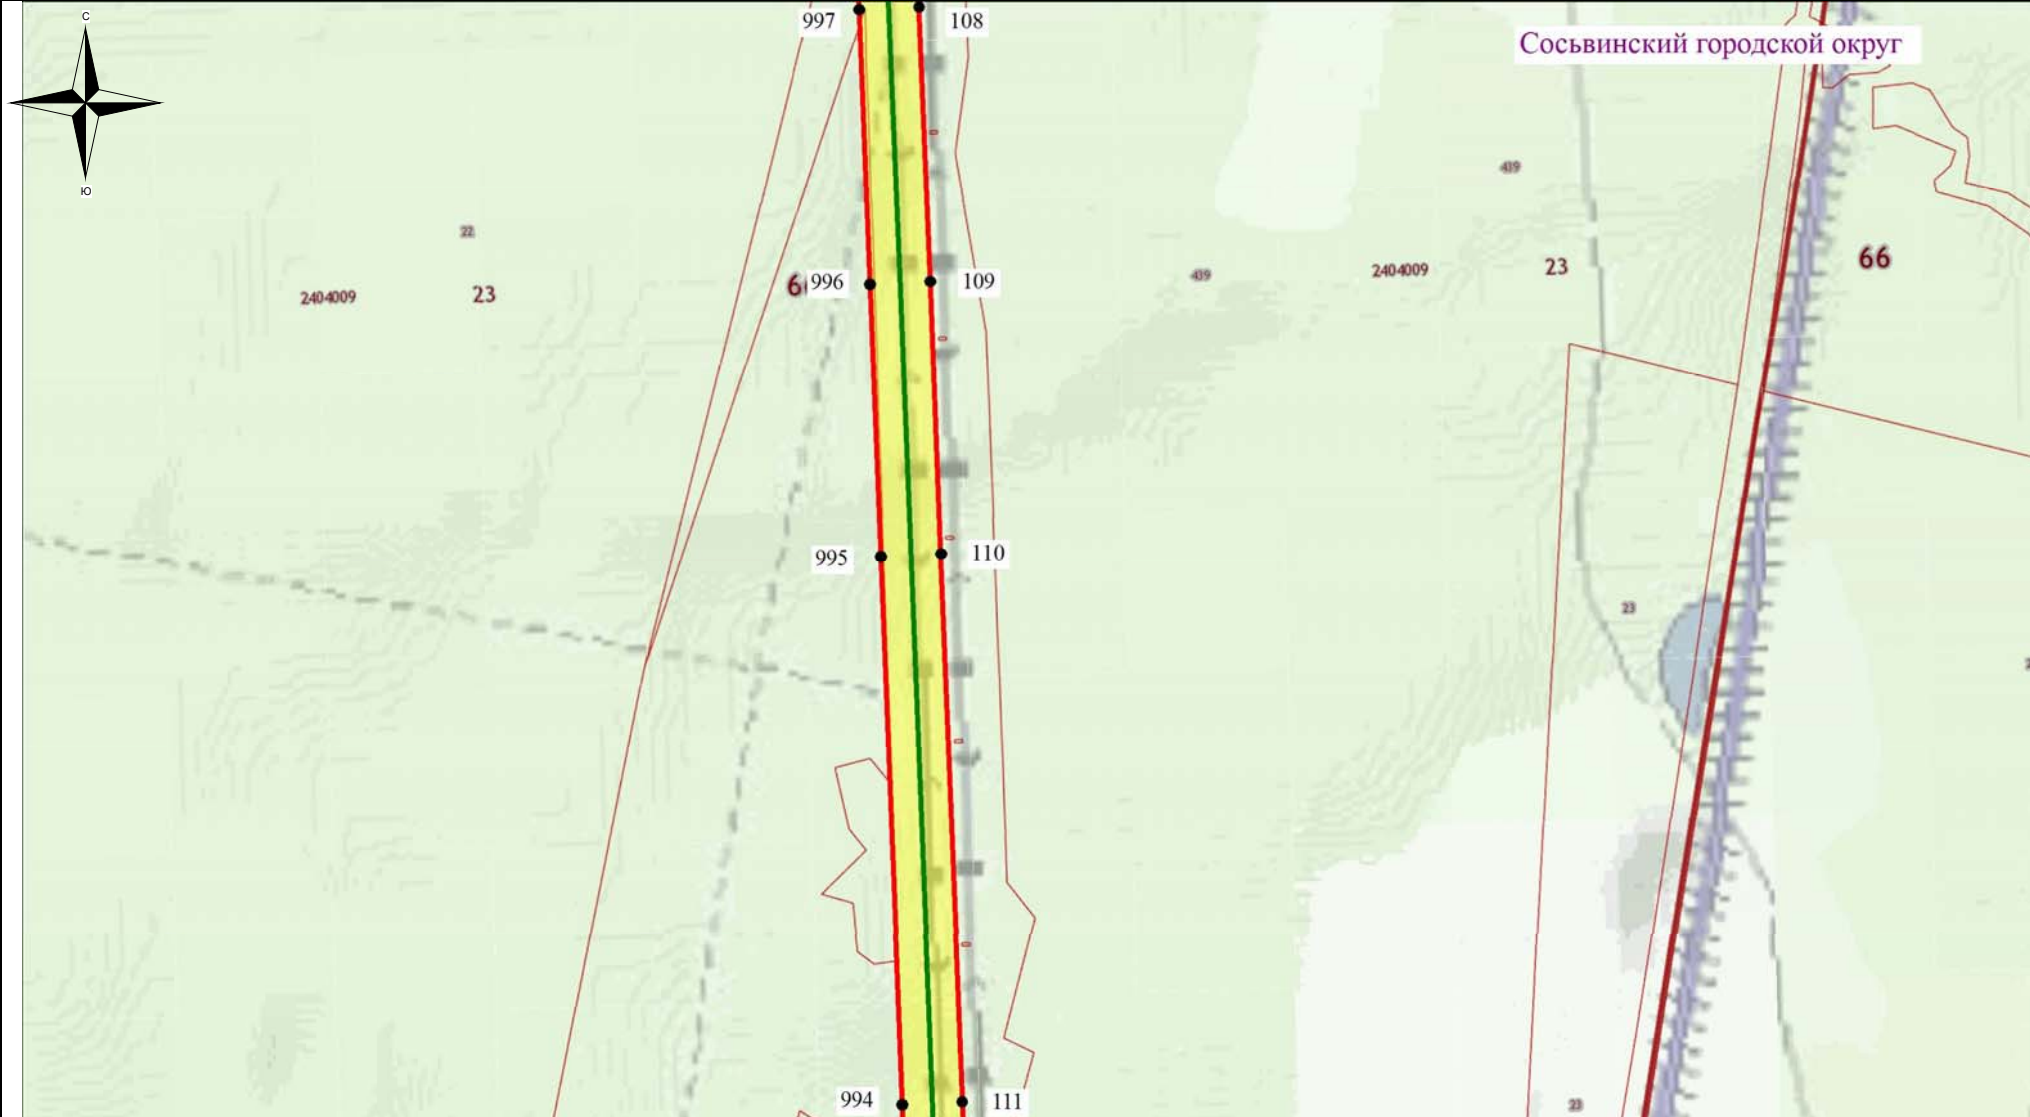

Используемые условные знаки и обозначения:


- - обозначение границы кадастрового квартала
- - обозначение границы земельного участка
- - обозначение линии электропередачи
- - обозначение границы сельского поселения (населенного пункта)

- обозначение границы охранной зоны линии электропередачи
- 22 - обозначение характерной точки границы публичного сервитута
- - обозначение границы публичного сервитута
- 66:00:0000000 - обозначение номера кадастрового квартала
- :19 - обозначение кадастрового номера земельного участка
- Сосьвинский ГО - обозначение муниципального образования

Масштаб 1:7500

Выноска №25

Схема расположения границ публичного сервитута

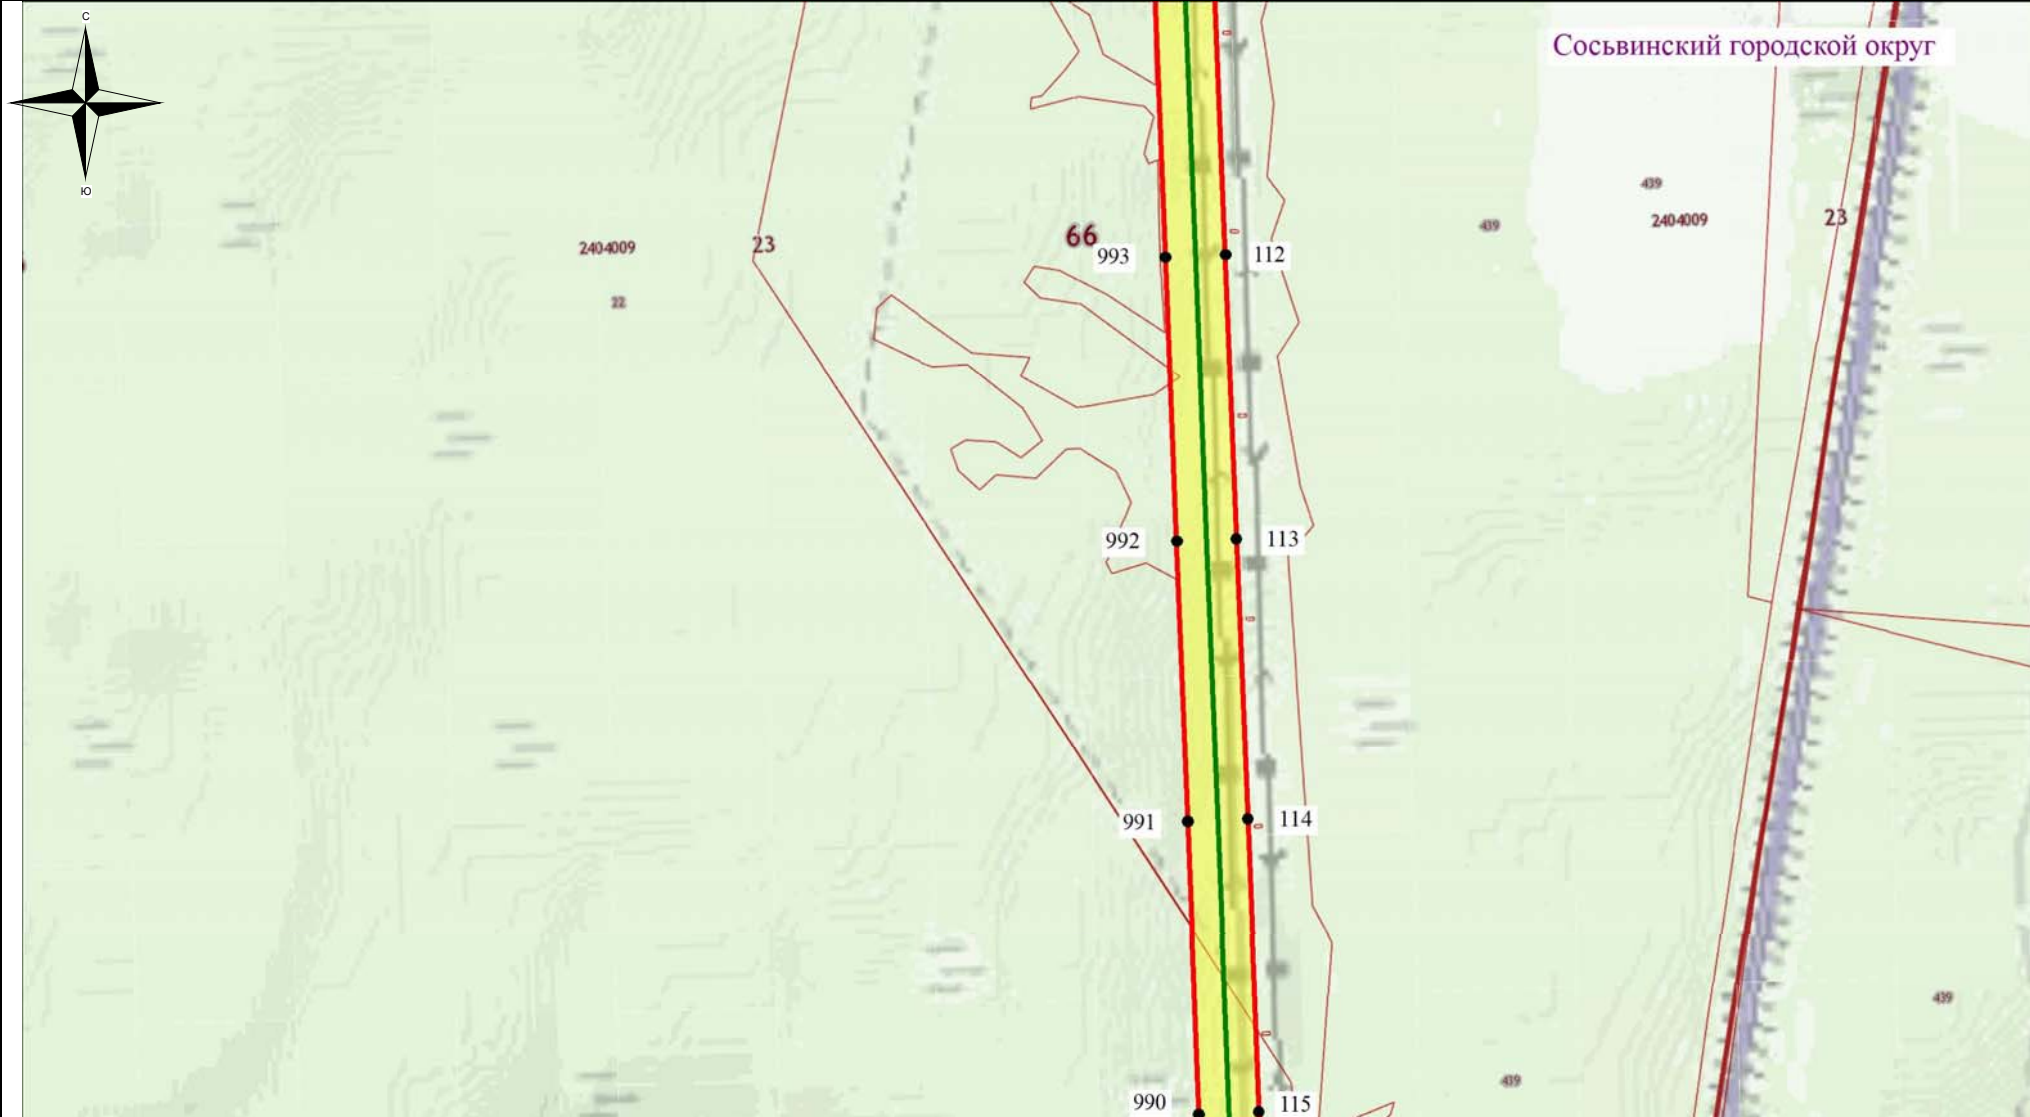

Используемые условные знаки и обозначения:


- - обозначение границы кадастрового квартала
- - обозначение границы земельного участка
- - обозначение линии электропередачи
- - обозначение границы сельского поселения (населенного пункта)

- обозначение границы охранной зоны линии электропередачи
- 22 - обозначение характерной точки границы публичного сервитута
- - обозначение границы публичного сервитута
- 66:00:0000000 - обозначение номера кадастрового квартала
- :19 - обозначение кадастрового номера земельного участка
- - обозначение муниципального образования

Масштаб 1:7500

Выноска №26

Схема расположения границ публичного сервитута

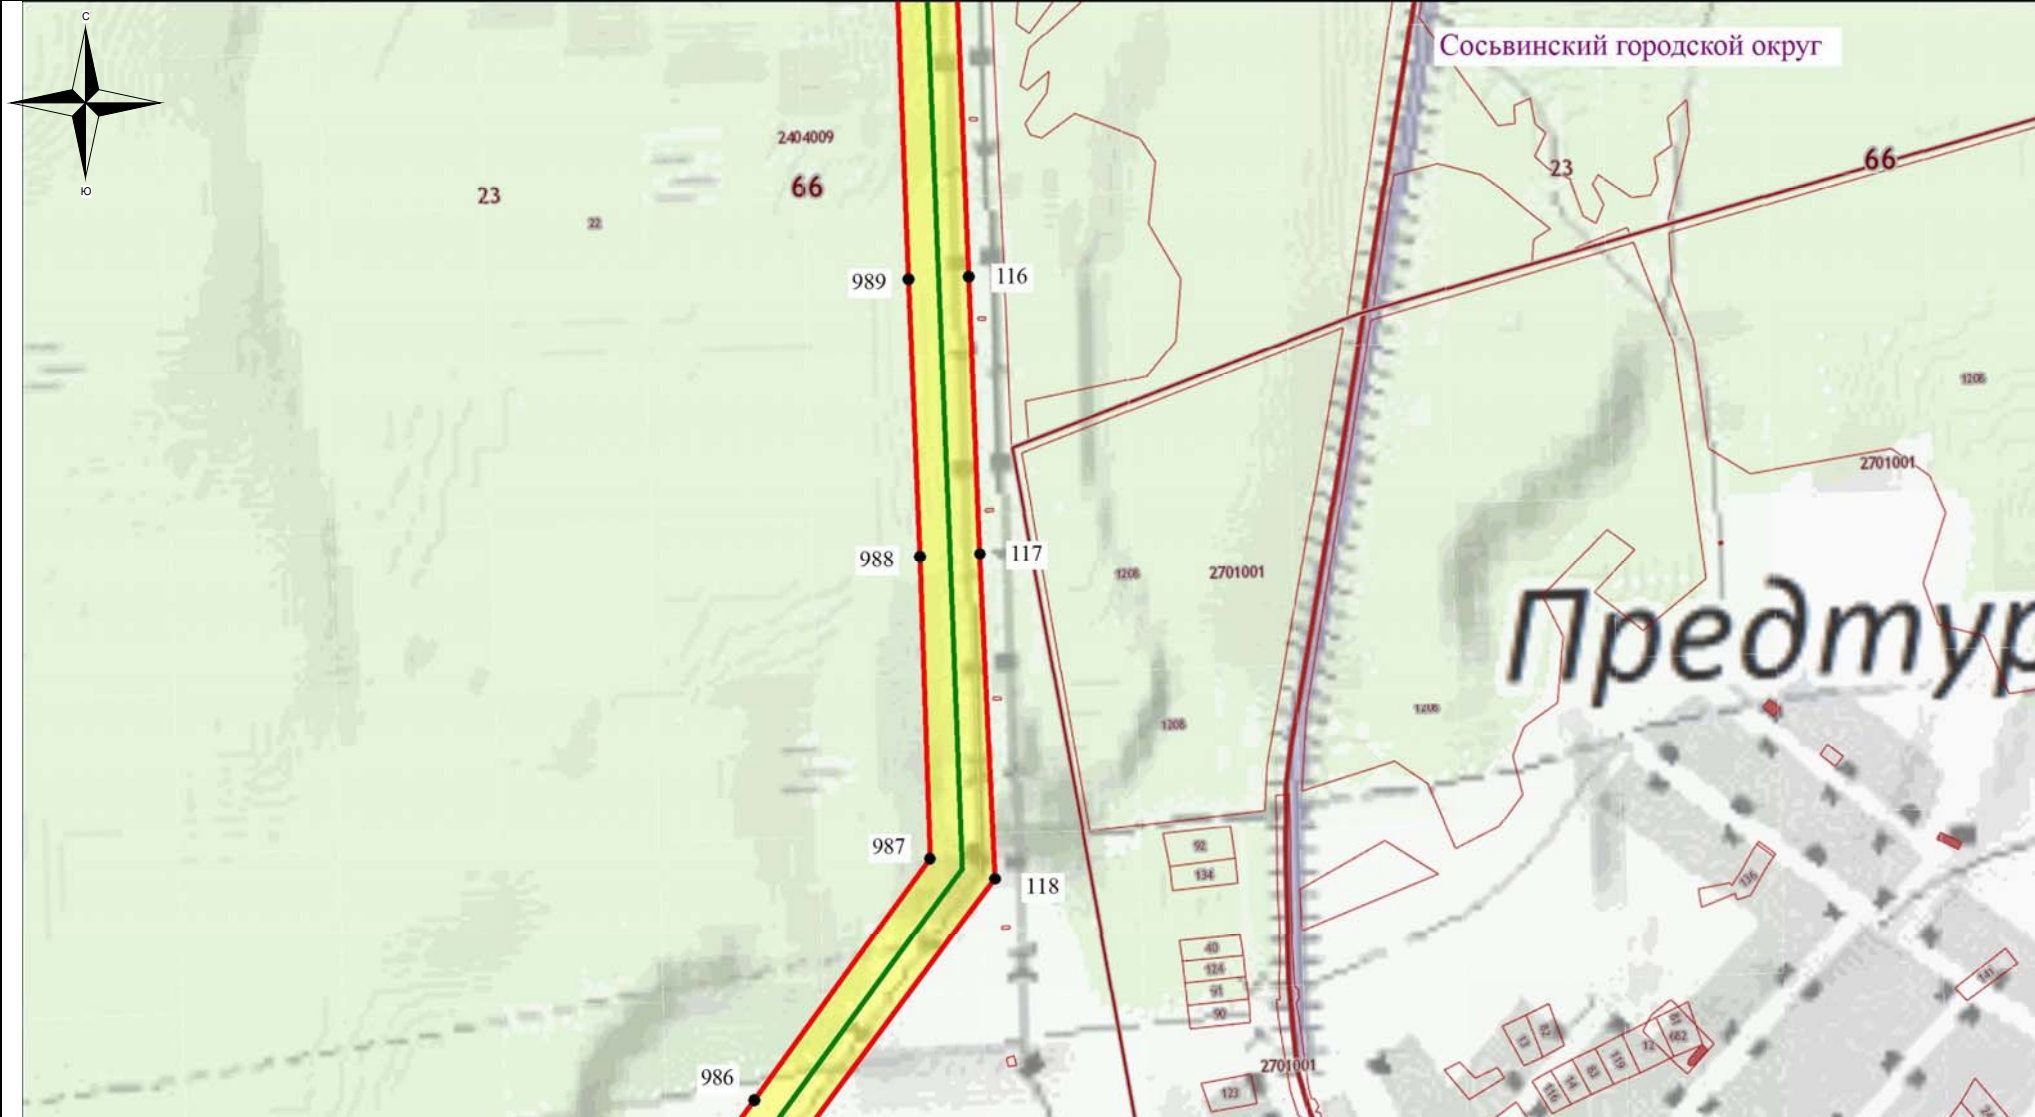

Используемые условные знаки и обозначения:


- обозначение границы кадастрового квартала
- обозначение границы земельного участка
- обозначение линии электропередачи
- обозначение границы сельского поселения (населенного пункта)

- обозначение границы охранной зоны линии электропередачи
- обозначение характерной точки границы публичного сервитута
- обозначение границы публичного сервитута
- 66:00:0000000 - обозначение номера кадастрового квартала
- :19 - обозначение кадастрового номера земельного участка
- Сосьвинский ГО - обозначение муниципального образования

Масштаб 1:7500

Выноска №27

Схема расположения границ публичного сервитута

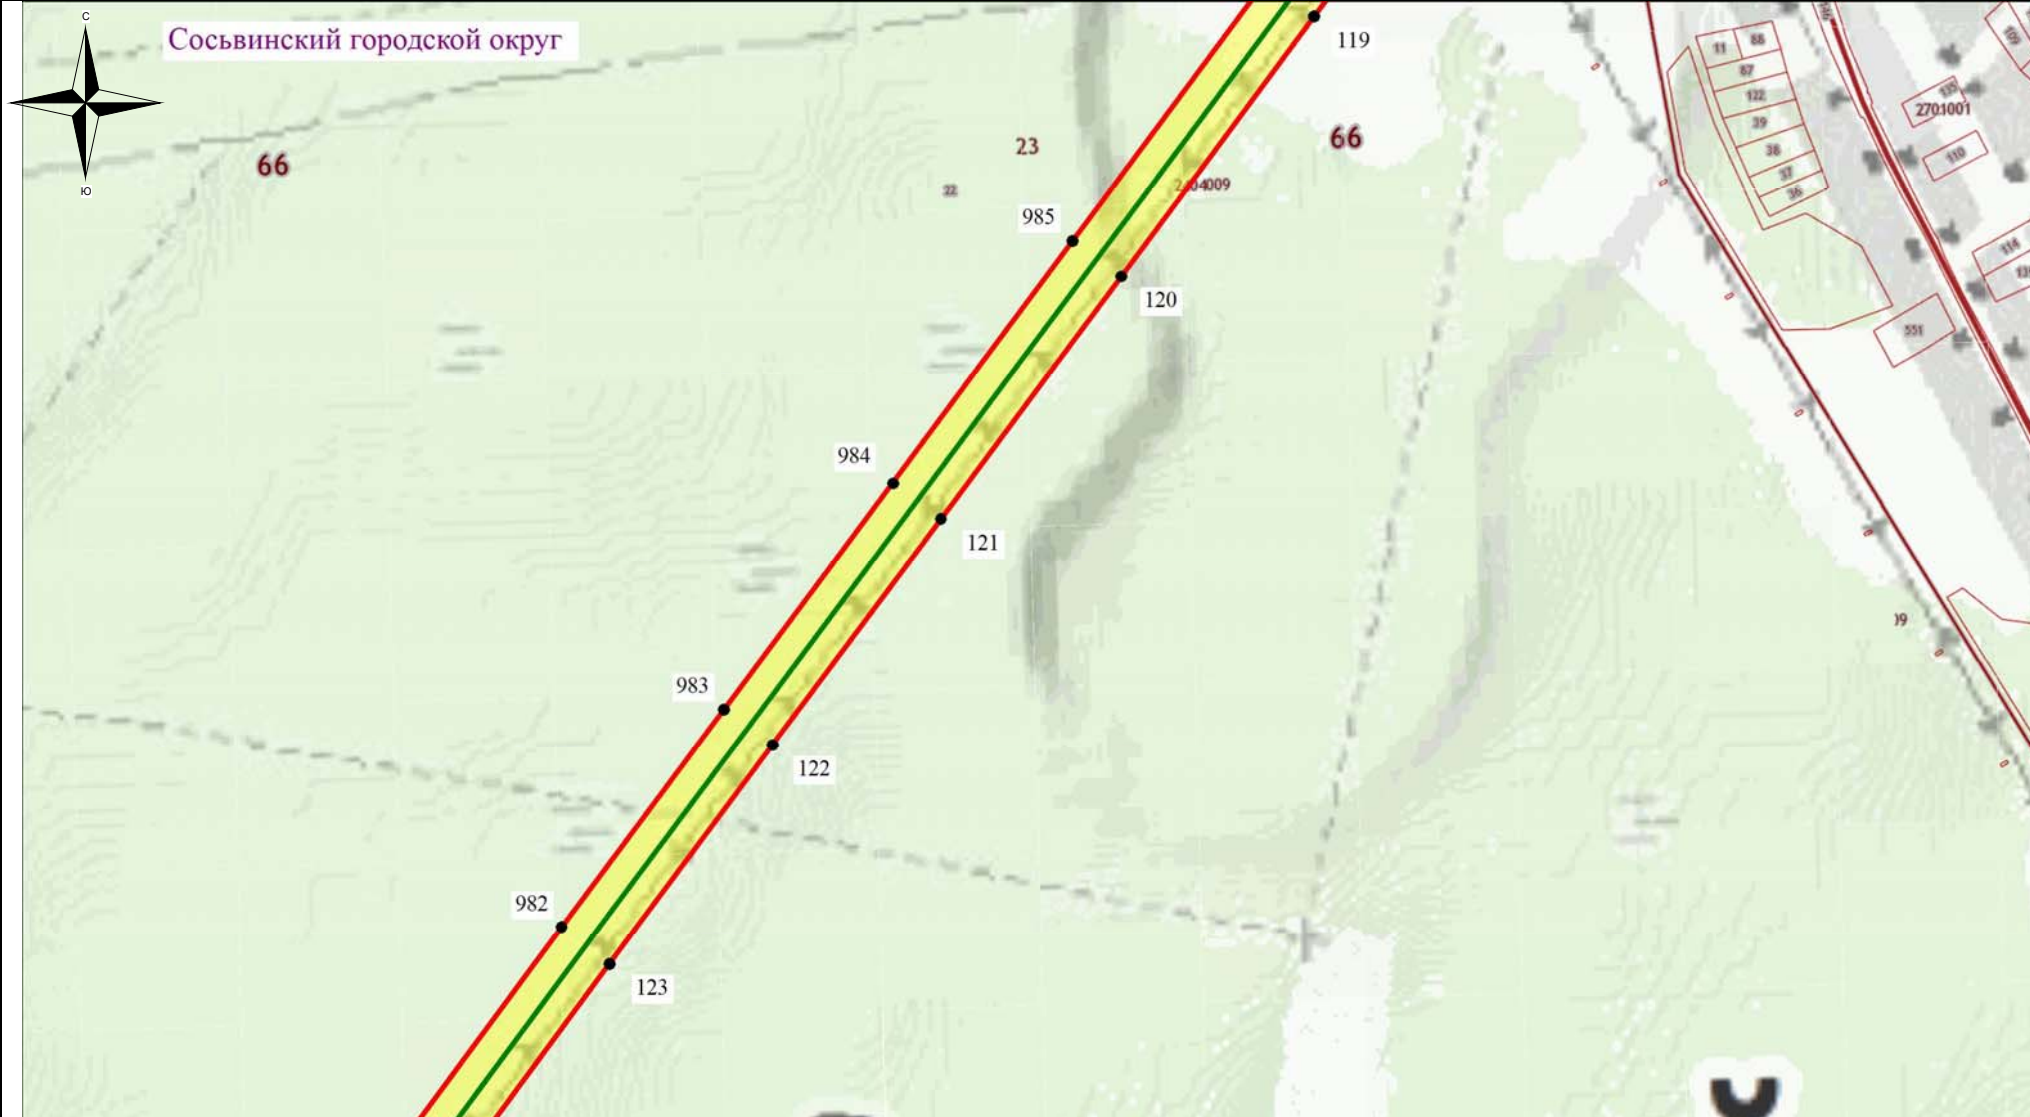

Используемые условные знаки и обозначения:


- - обозначение границы кадастрового квартала
- - обозначение границы земельного участка
- - обозначение линии электропередачи
- - обозначение границы сельского поселения (населенного пункта)

- обозначение границы охранной зоны линии электропередачи
- 22 - обозначение характерной точки границы публичного сервитута
- - обозначение границы публичного сервитута
- 66:00:0000000 - обозначение номера кадастрового квартала
- :19 - обозначение кадастрового номера земельного участка
- - обозначение муниципального образования

Масштаб 1:7500

Выноска №28

Схема расположения границ публичного сервитута

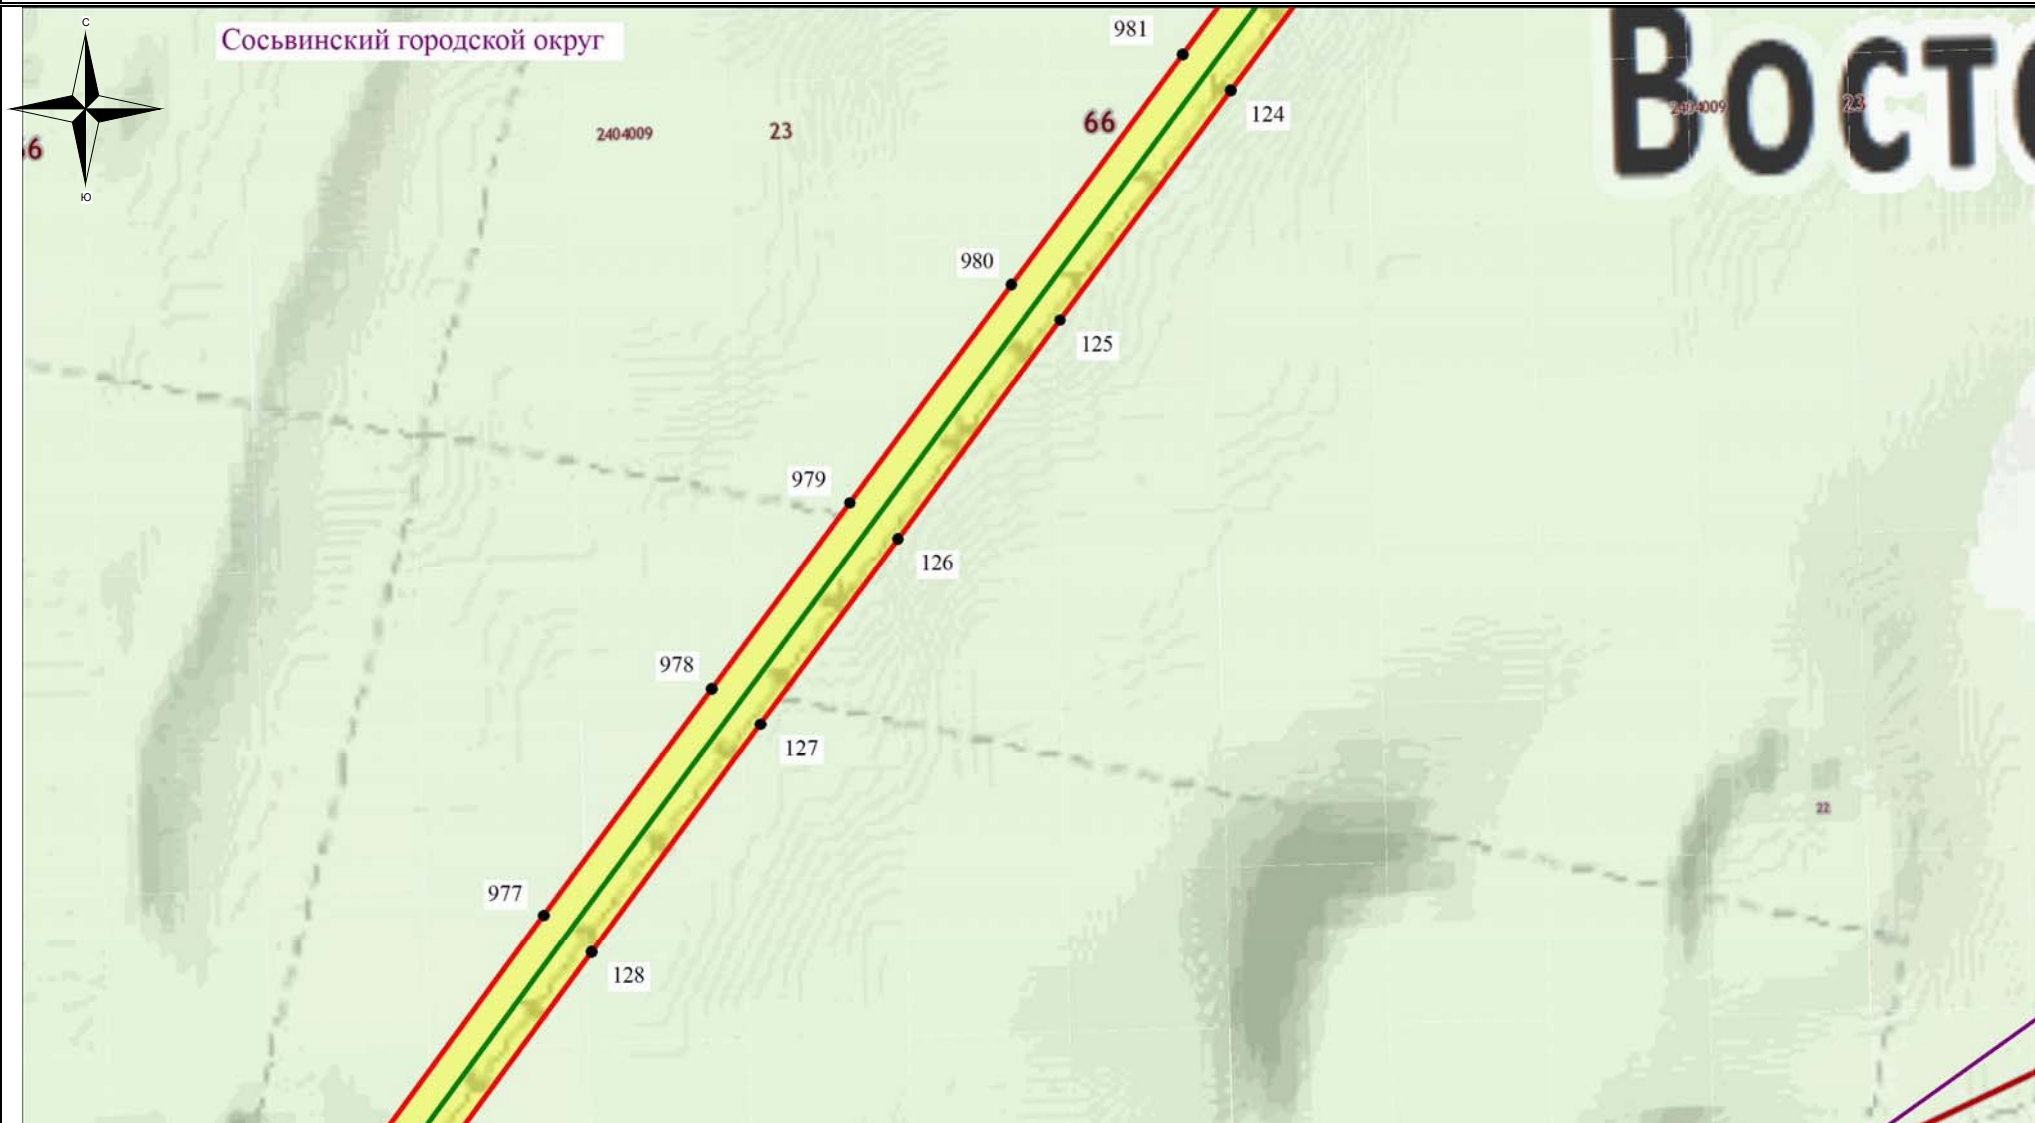

Используемые условные знаки и обозначения:


- - обозначение границы кадастрового квартала
- - обозначение границы земельного участка
- - обозначение линии электропередачи
- - обозначение границы сельского поселения (населенного пункта)

- обозначение границы охранной зоны линии электропередачи
- 22 - обозначение характерной точки границы публичного сервитута
- - обозначение границы публичного сервитута
- 66:00:0000000 - обозначение номера кадастрового квартала
- :19 - обозначение кадастрового номера земельного участка
- Сосвинский ГО - обозначение муниципального образования

Масштаб 1:7500

Выноска №29

Схема расположения границ публичного сервитута

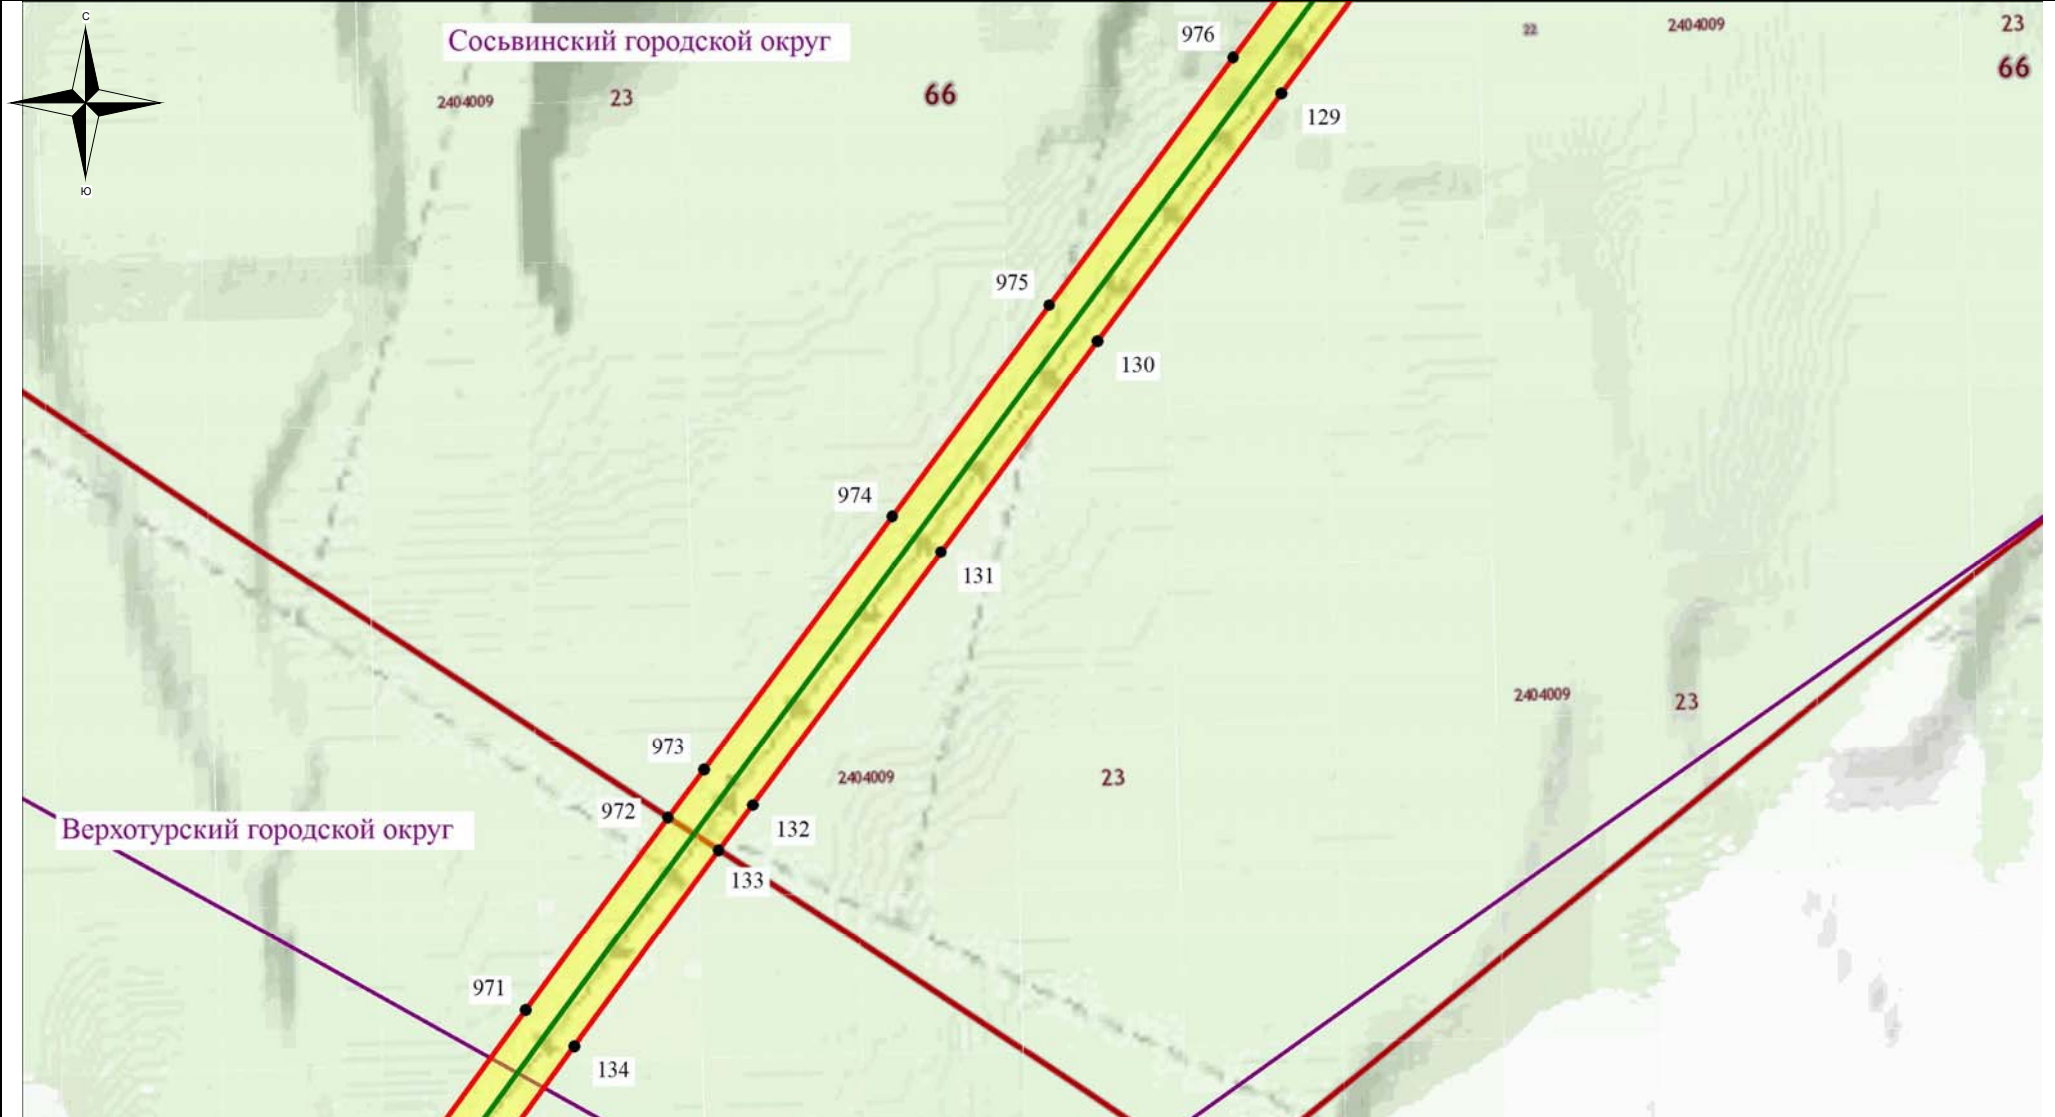

Используемые условные знаки и обозначения:


- - обозначение границы кадастрового квартала
- обозначение границы земельного участка
- - обозначение линии электропередачи
- - обозначение границы сельского поселения (населенного пункта)

- обозначение границы охранной зоны линии электропередачи
- 22 - обозначение характерной точки границы публичного сервитута
- - обозначение границы публичного сервитута
- 66:00:0000000 - обозначение номера кадастрового квартала
- :19 - обозначение кадастрового номера земельного участка
- Сосьвинский ГО - обозначение муниципального образования

Масштаб 1:7500

Выноска №30

Схема расположения границ публичного сервитута

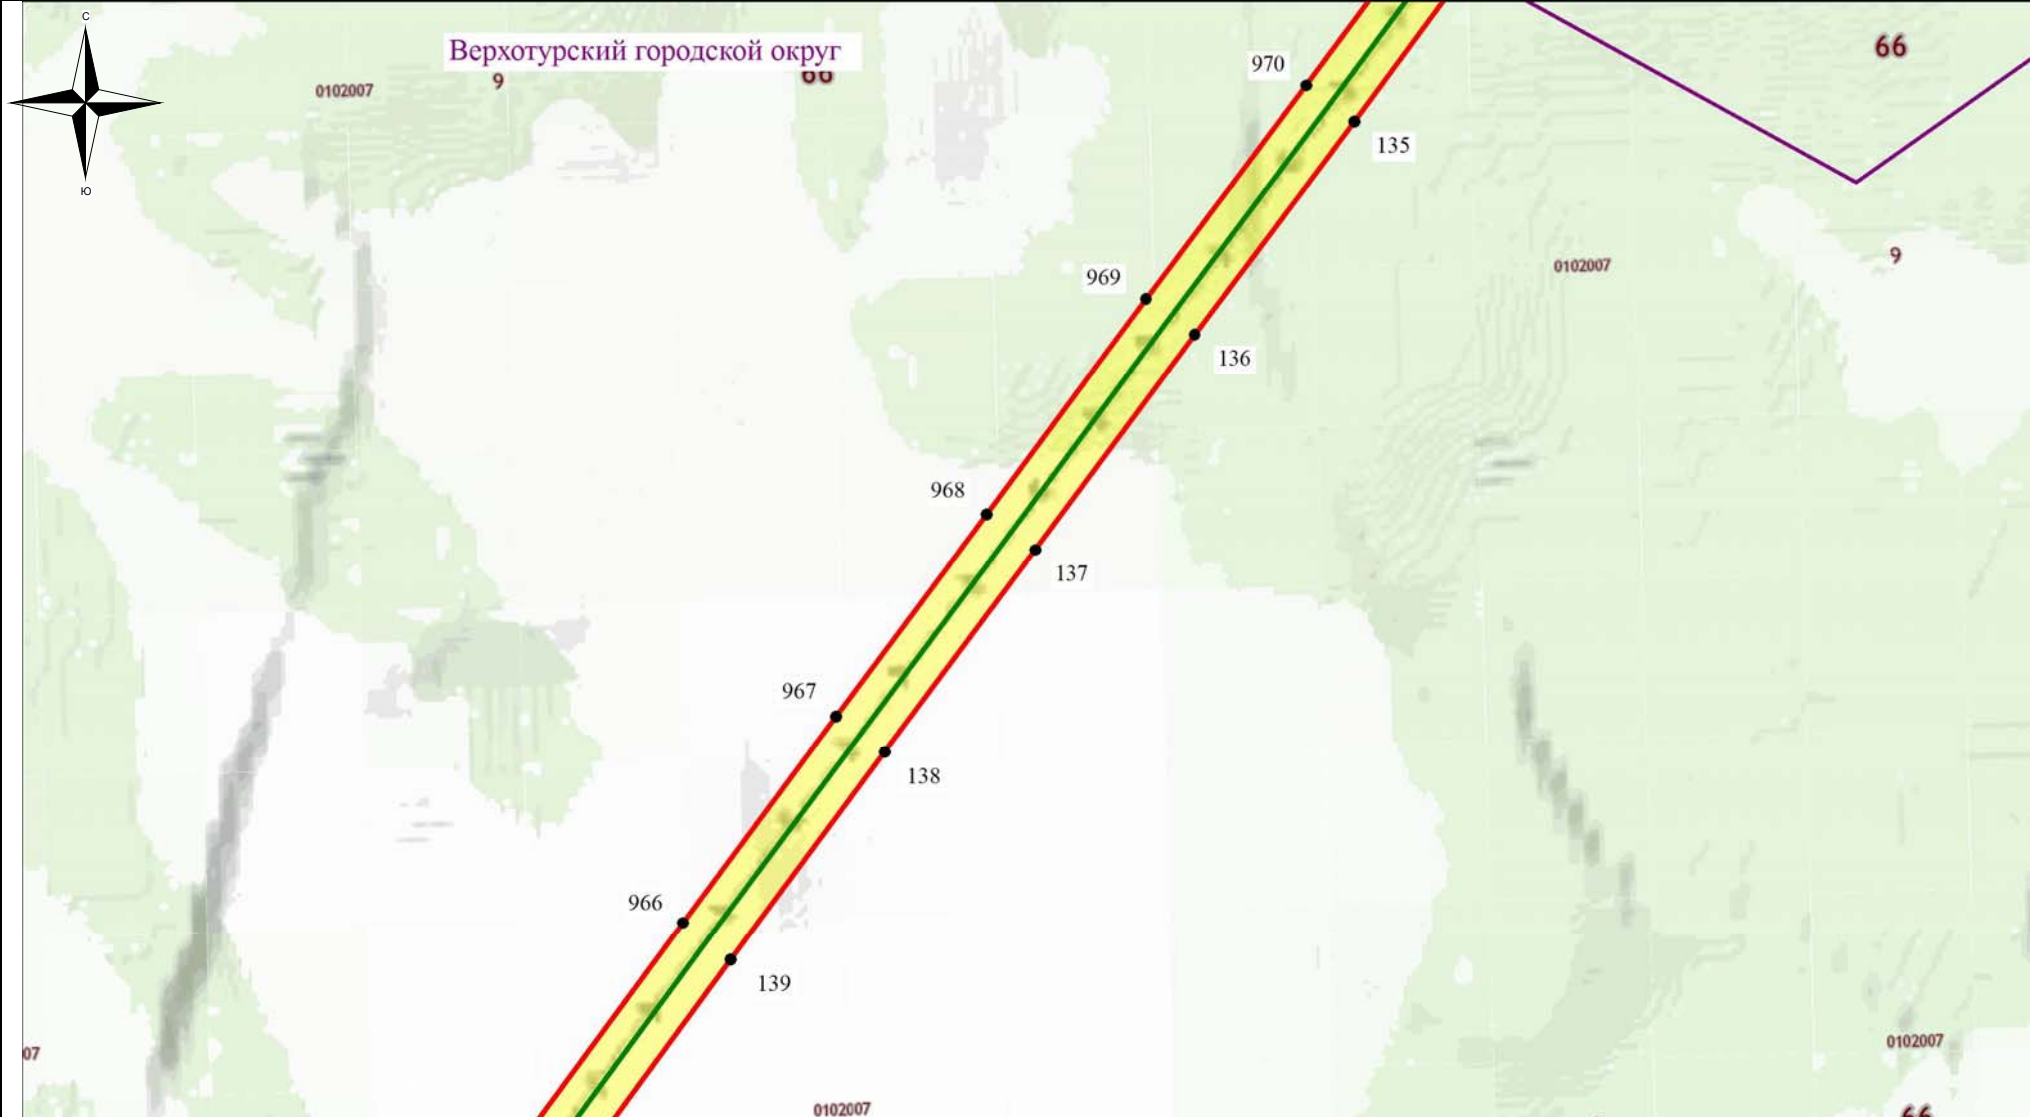

Используемые условные знаки и обозначения:


- - обозначение границы кадастрового квартала
- обозначение границы земельного участка
- - обозначение линии электропередачи
- - обозначение границы сельского поселения (населенного пункта)

- обозначение границы охранной зоны линии электропередачи
- 22 - обозначение характерной точки границы публичного сервитута
- - обозначение границы публичного сервитута
- 66:00:0000000 - обозначение номера кадастрового квартала
- :19 - обозначение кадастрового номера земельного участка
- - обозначение муниципального образования

Масштаб 1:7500

Выноска №31

Схема расположения границ публичного сервитута

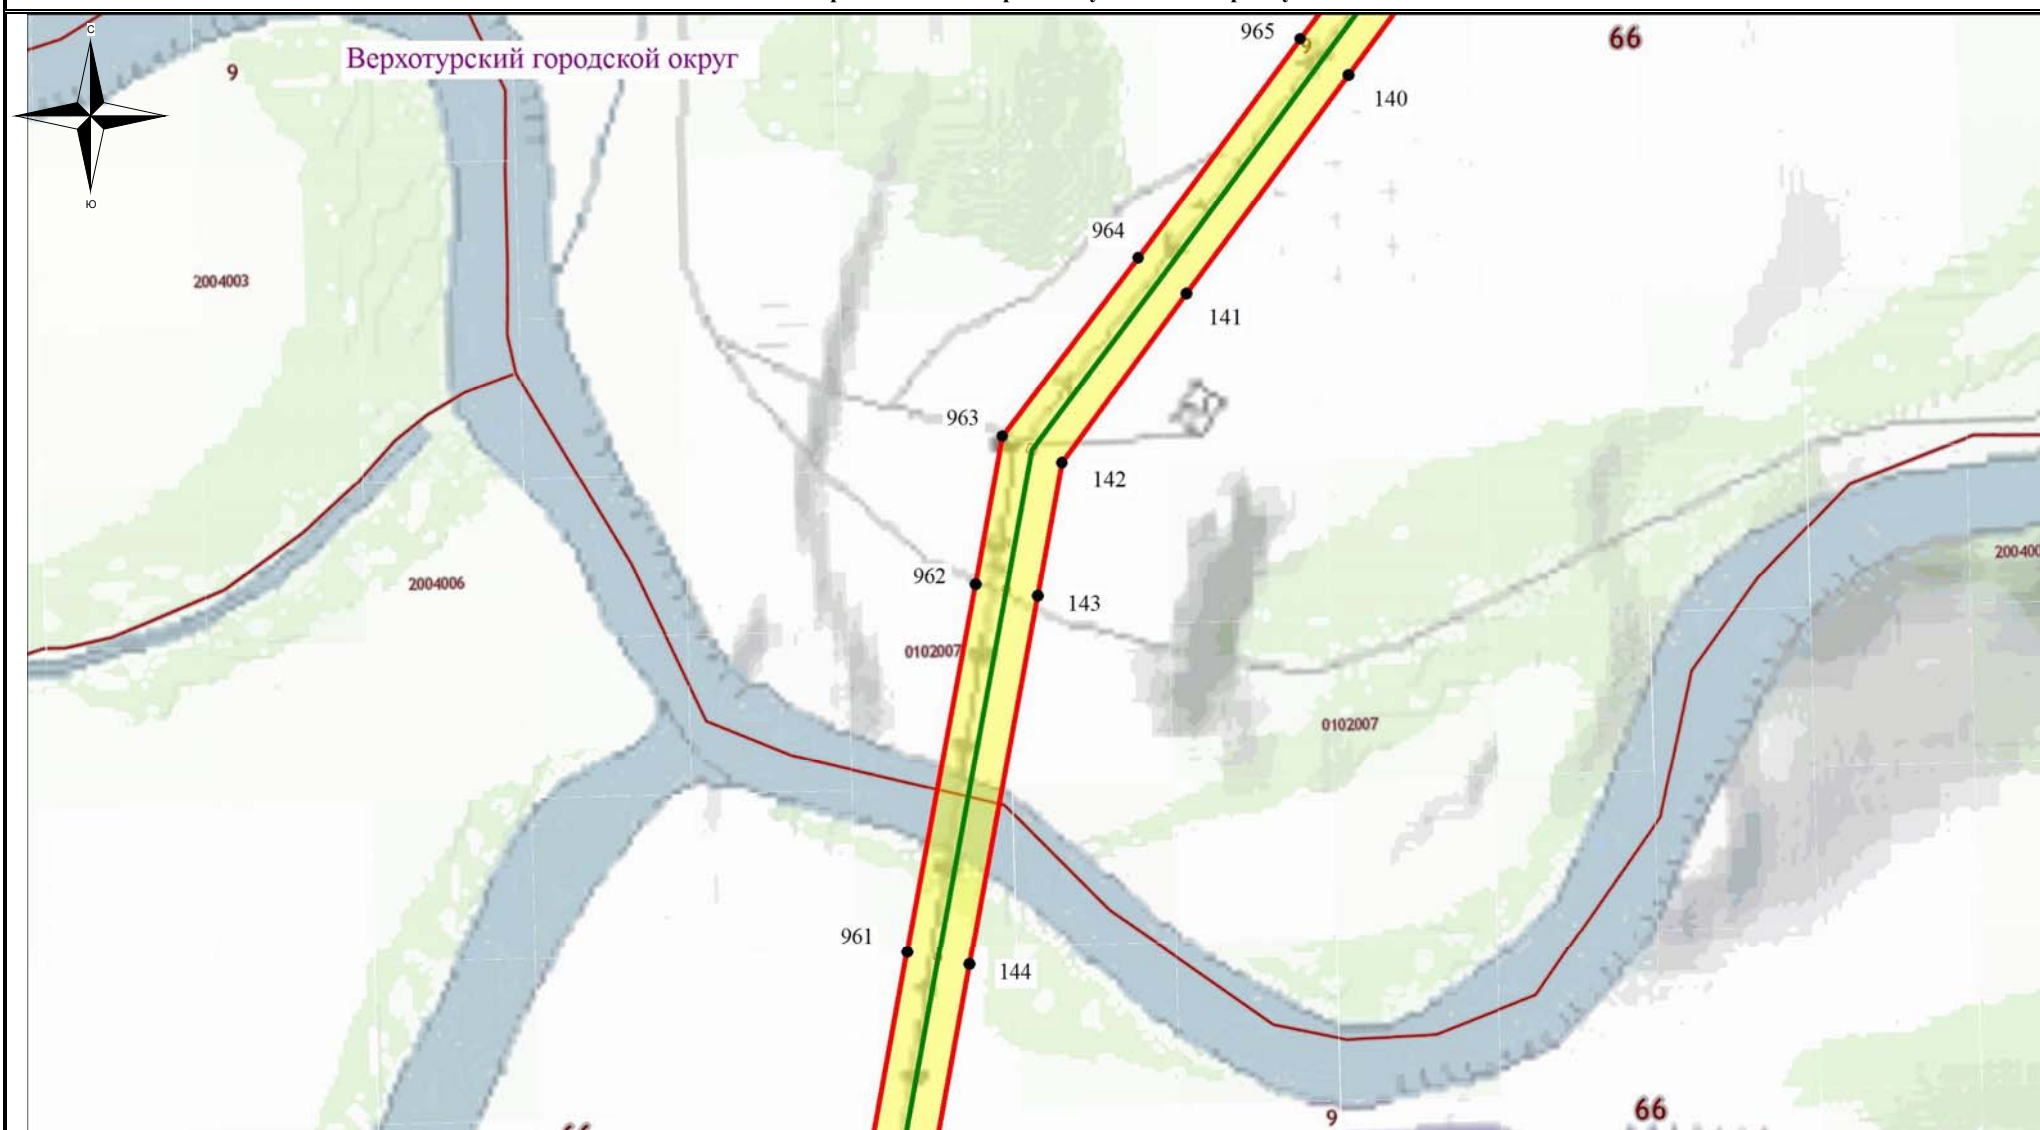

Используемые условные знаки и обозначения:


- - обозначение границы кадастрового квартала
- обозначение границы земельного участка
- - обозначение линии электропередачи
- - обозначение границы сельского поселения (населенного пункта)

- обозначение границы охранной зоны линии электропередачи
- 22 - обозначение характерной точки границы публичного сервитута
- - обозначение границы публичного сервитута
- 66:00:0000000 - обозначение номера кадастрового квартала
- :19 - обозначение кадастрового номера земельного участка
- - обозначение муниципального образования

Масштаб 1:7500

Выноска №32

Схема расположения границ публичного сервитута

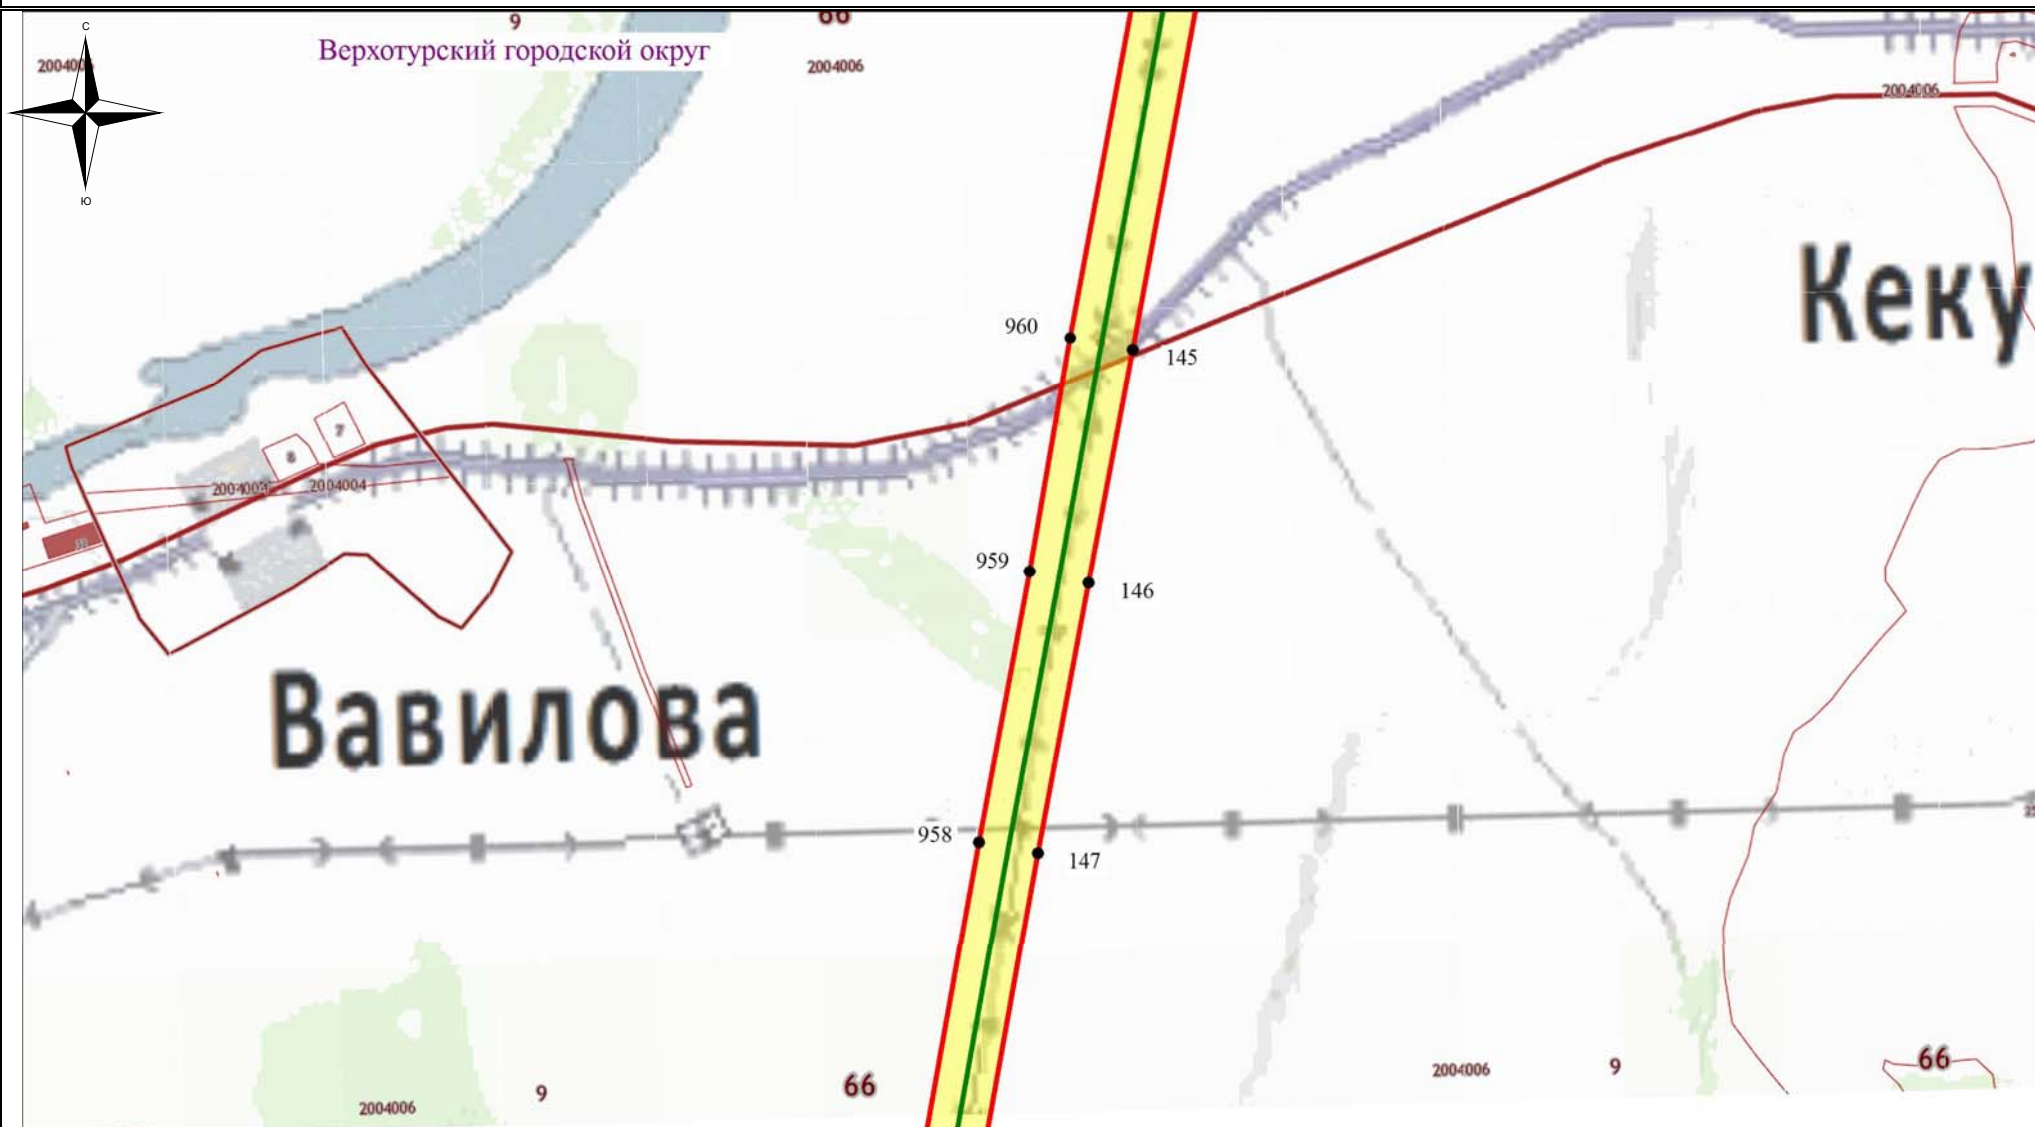

Используемые условные знаки и обозначения:


- обозначение границы кадастрового квартала
- обозначение границы земельного участка
- обозначение линии электропередачи
- обозначение границы сельского поселения (населенного пункта)

- обозначение границы охранной зоны линии электропередачи
- обозначение характерной точки границы публичного сервитута
- обозначение границы публичного сервитута
- 66:00:0000000 - обозначение номера кадастрового квартала
- :19 - обозначение кадастрового номера земельного участка
- Сосьвинский ГО - обозначение муниципального образования

Масштаб 1:7500

Выноска №33

Схема расположения границ публичного сервитута

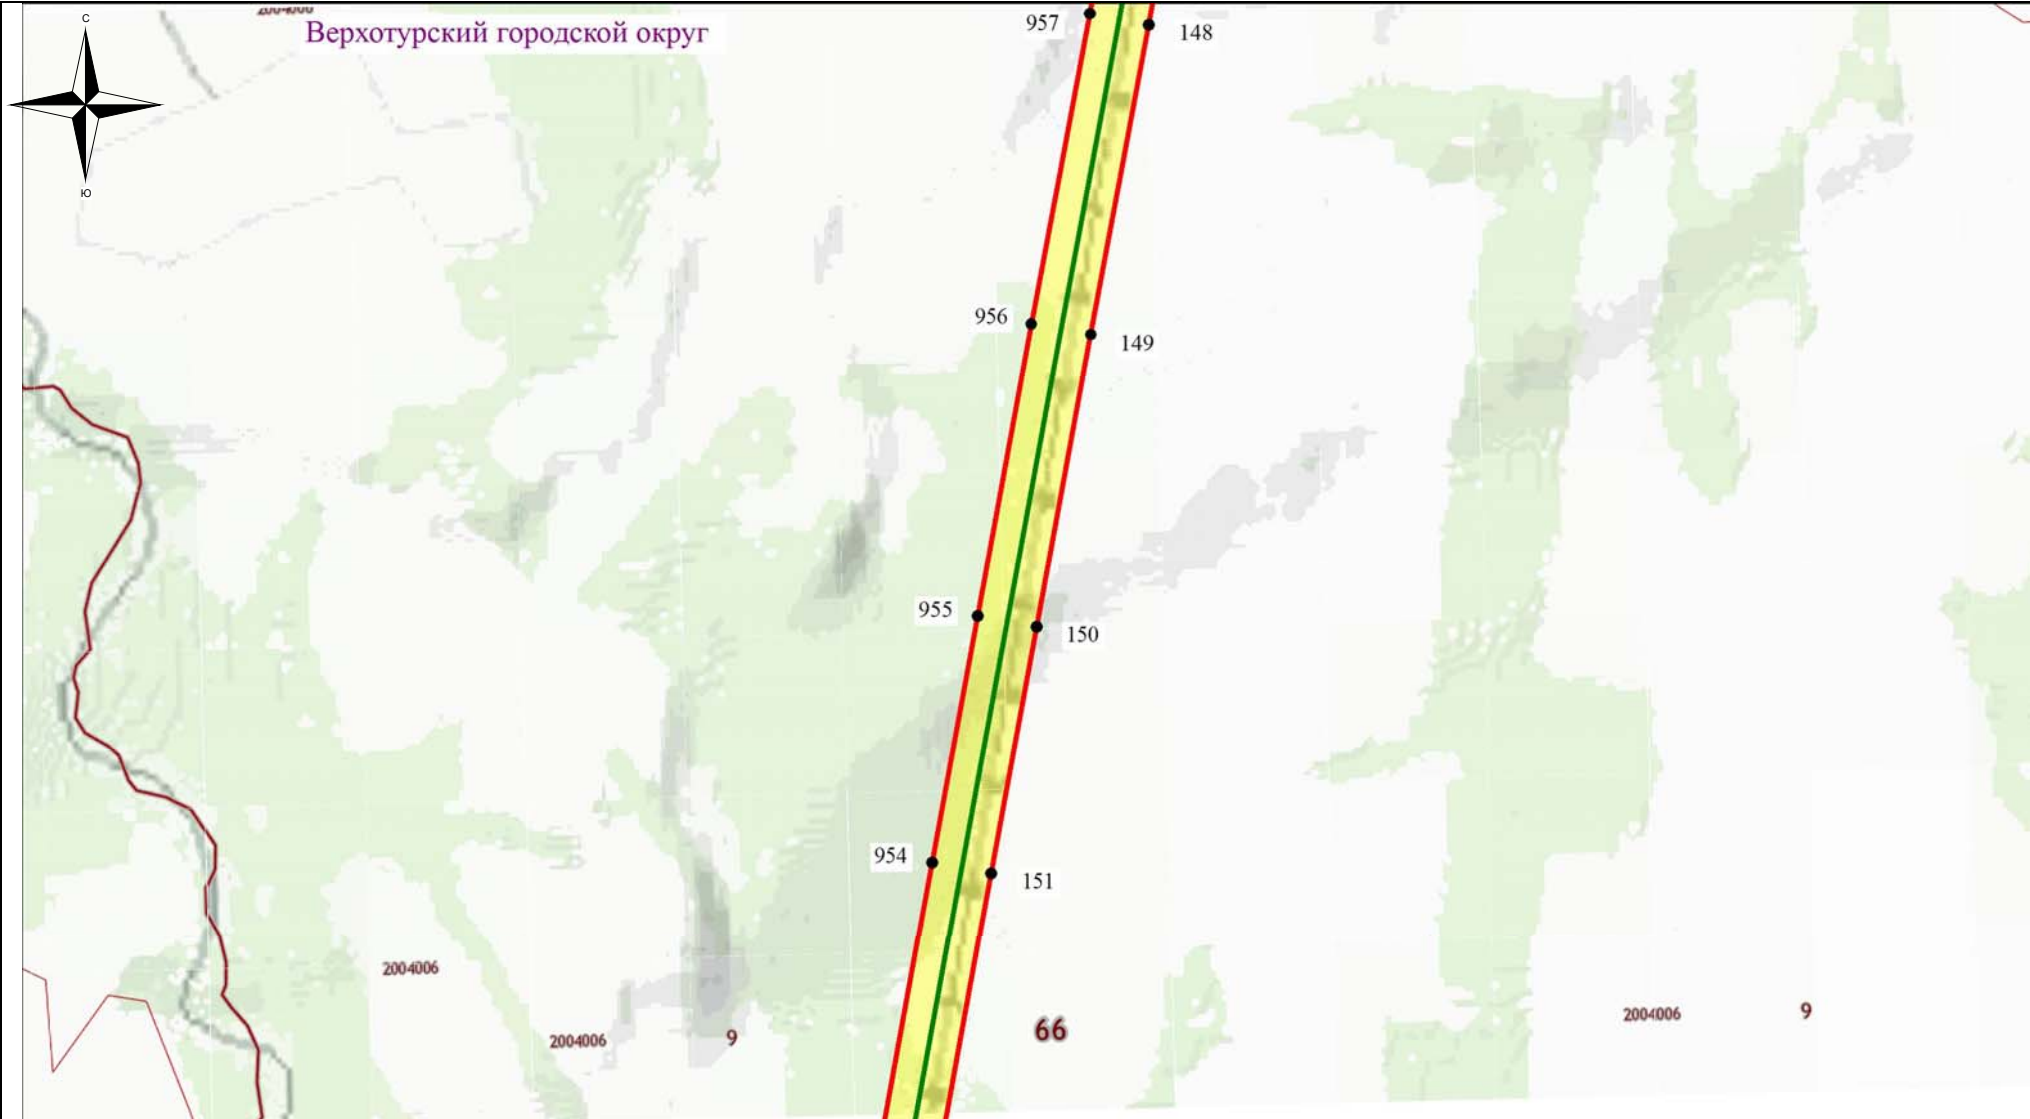

Используемые условные знаки и обозначения:


- - обозначение границы кадастрового квартала
- обозначение границы земельного участка
- - обозначение линии электропередачи
- - обозначение границы сельского поселения (населенного пункта)

- обозначение границы охранной зоны линии электропередачи
- 22 - обозначение характерной точки границы публичного сервитута
- - обозначение границы публичного сервитута
- 66:00:0000000 - обозначение номера кадастрового квартала
- :19 - обозначение кадастрового номера земельного участка
- **Сосвинский ГО** - обозначение муниципального образования

Масштаб 1:7500

Выноска №34

Схема расположения границ публичного сервитута

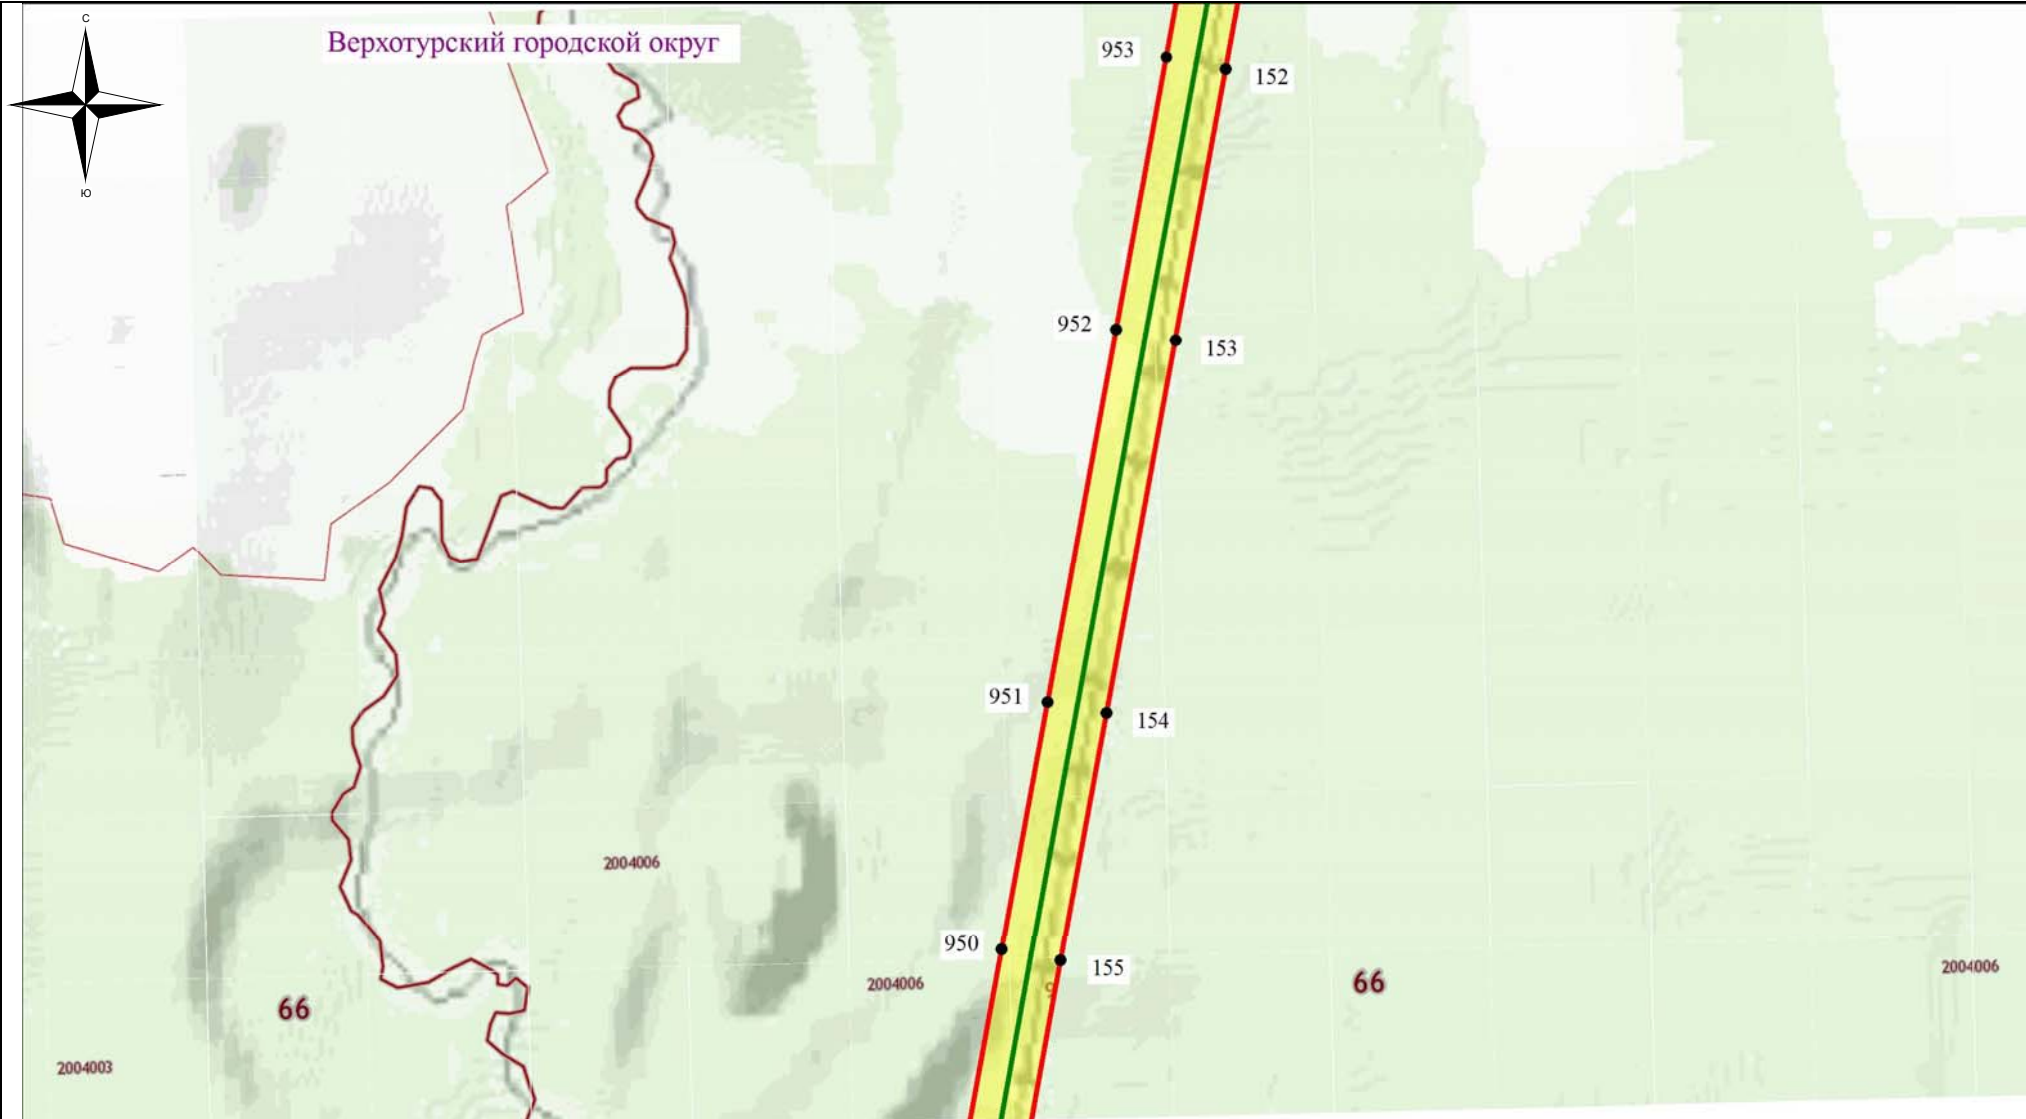

Используемые условные знаки и обозначения:


- - обозначение границы кадастрового квартала
- обозначение границы земельного участка
- - обозначение линии электропередачи
- - обозначение границы сельского поселения (населенного пункта)

- обозначение границы охранной зоны линии электропередачи
- 22 - обозначение характерной точки границы публичного сервитута
- - обозначение границы публичного сервитута
- 66:00:0000000 - обозначение номера кадастрового квартала
- :19 - обозначение кадастрового номера земельного участка
- Сосьвинский ГО - обозначение муниципального образования

Масштаб 1:7500

Выноска №35

Схема расположения границ публичного сервитута

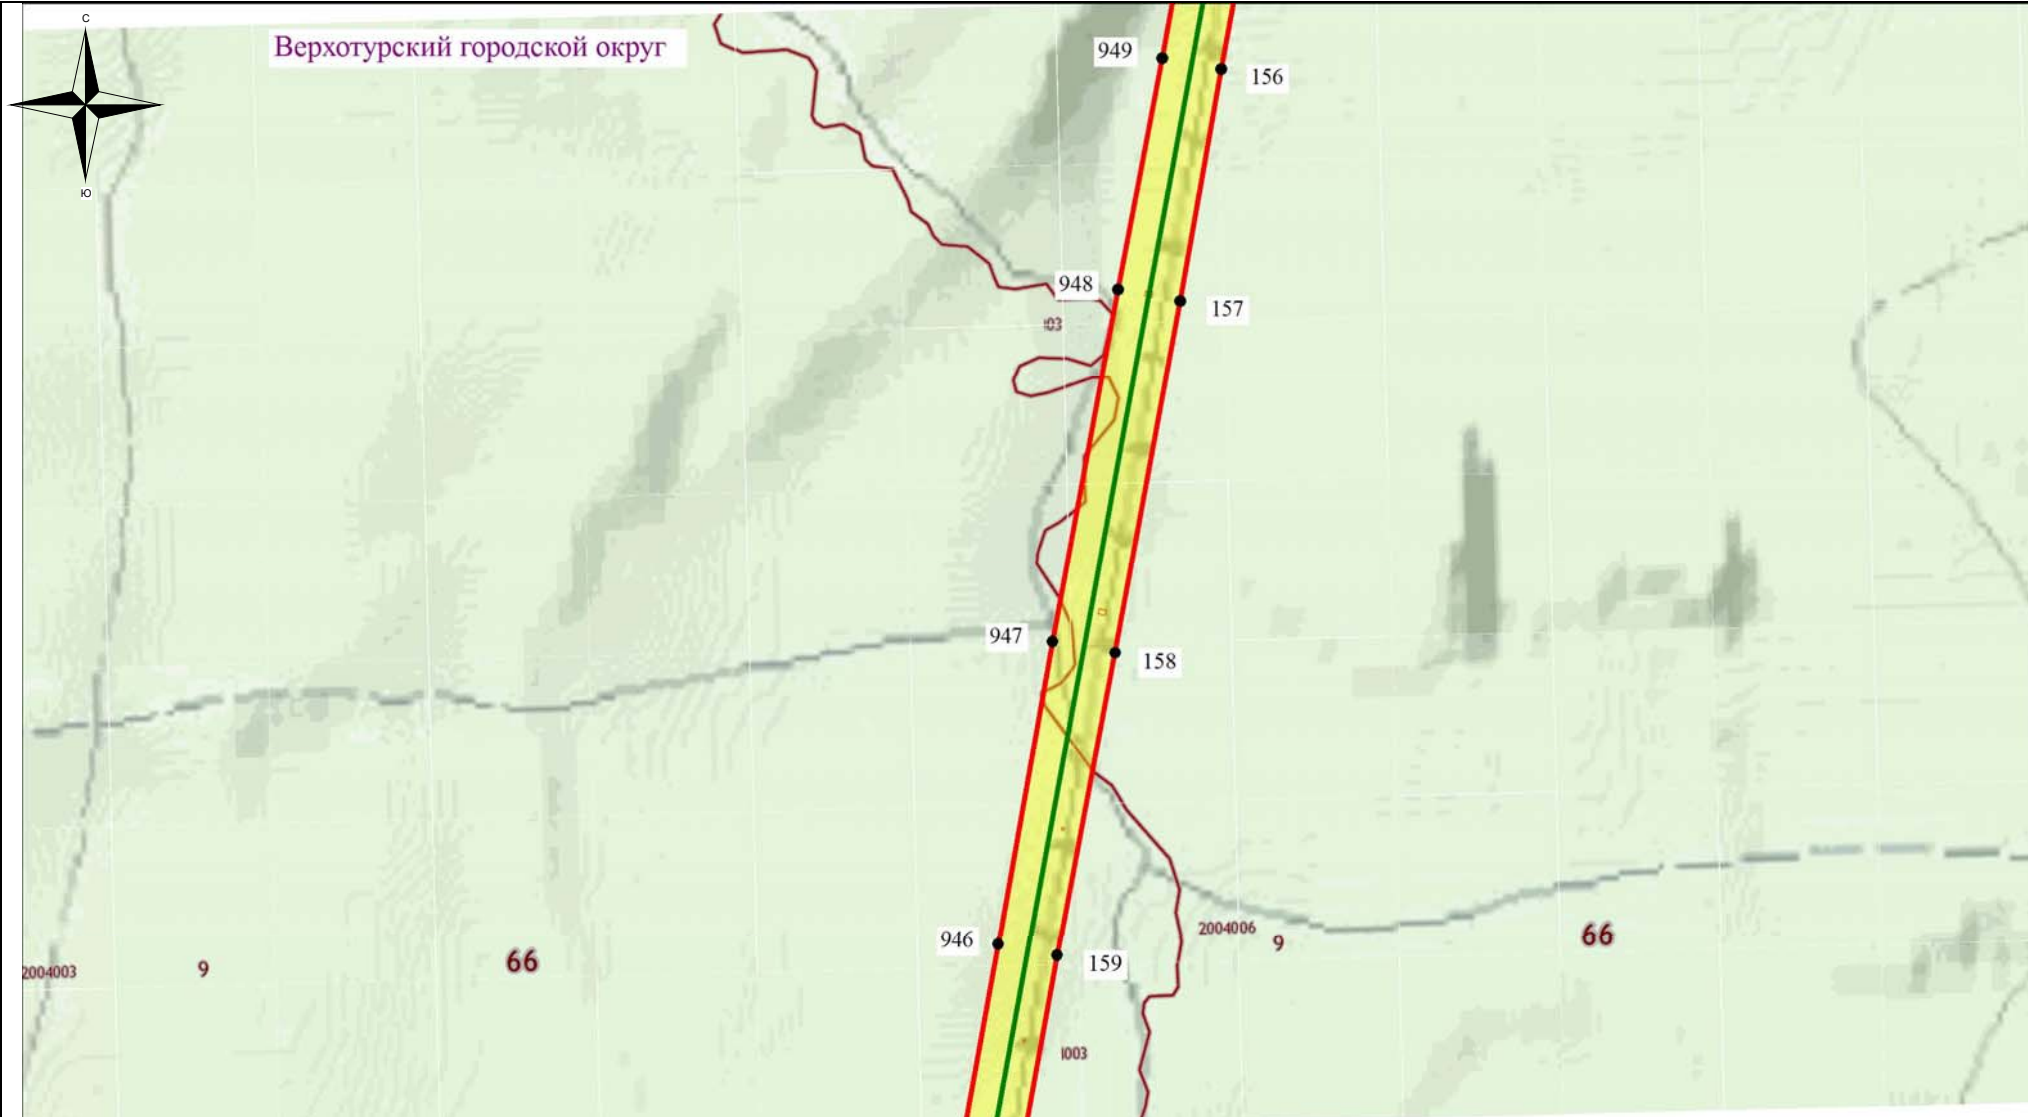

Используемые условные знаки и обозначения:


- - обозначение границы кадастрового квартала
- - обозначение границы земельного участка
- - обозначение линии электропередачи
- - обозначение границы сельского поселения (населенного пункта)

- обозначение границы охранной зоны линии электропередачи
- 22 - обозначение характерной точки границы публичного сервитута
- - обозначение границы публичного сервитута
- 66:00:0000000 - обозначение номера кадастрового квартала
- :19 - обозначение кадастрового номера земельного участка
- - обозначение муниципального образования

Масштаб 1:7500

Выноска №36

Схема расположения границ публичного сервитута

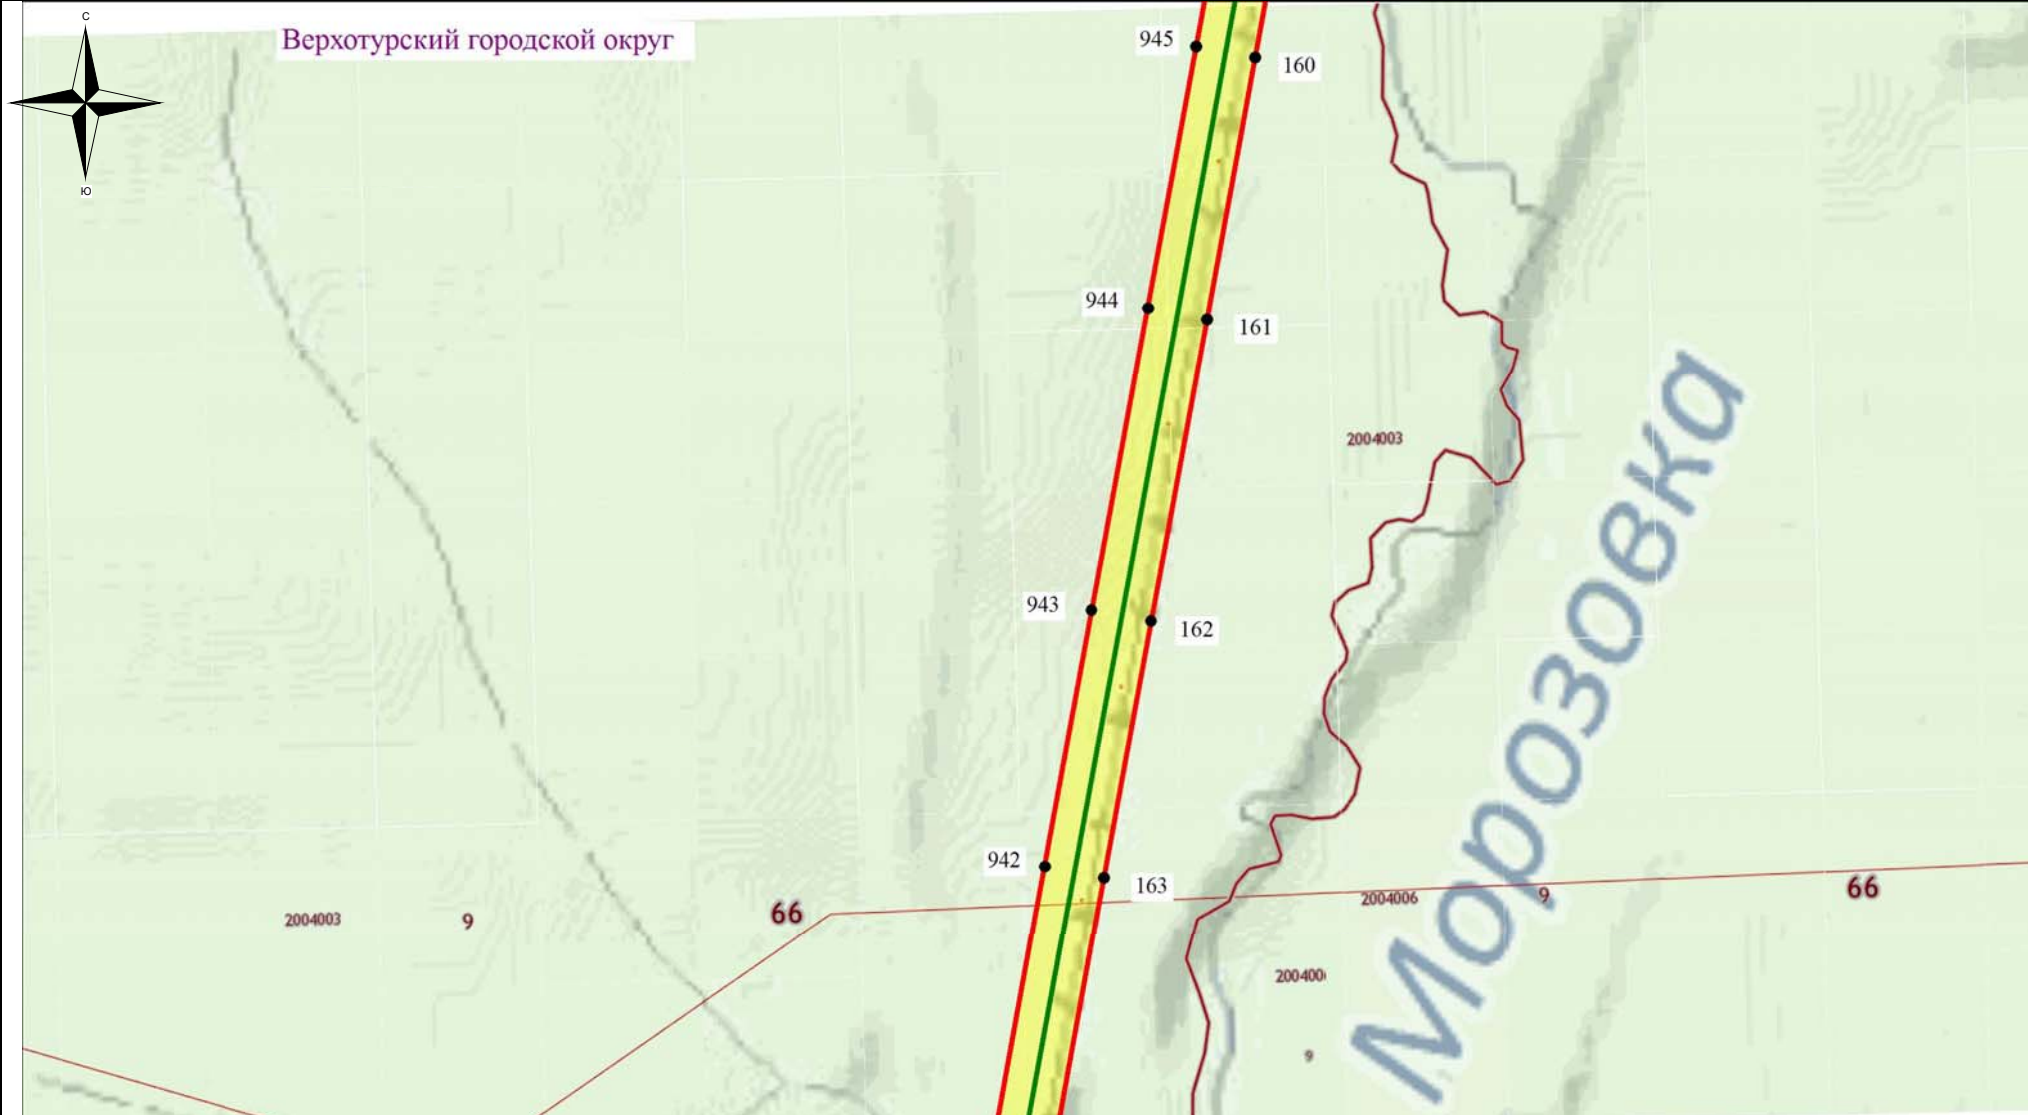

Используемые условные знаки и обозначения:

- - обозначение границы кадастрового квартала
- - обозначение границы земельного участка
- - обозначение линии электропередачи
- - обозначение границы сельского поселения (населенного пункта)

- обозначение границы охранной зоны линии электропередачи
- 22 - обозначение характерной точки границы публичного сервитута
- - обозначение границы публичного сервитута
- 66:00:0000000 - обозначение номера кадастрового квартала
- :19 - обозначение кадастрового номера земельного участка
- Сосвинский ГО - обозначение муниципального образования

Масштаб 1:7500

Выноска №37

Схема расположения границ публичного сервитута



Используемые условные знаки и обозначения:


- - обозначение границы кадастрового квартала
- обозначение границы земельного участка
- - обозначение линии электропередачи
- - обозначение границы сельского поселения (населенного пункта)

- обозначение границы охранной зоны линии электропередачи
- 22 - обозначение характерной точки границы публичного сервитута
- - обозначение границы публичного сервитута
- 66:00:0000000 - обозначение номера кадастрового квартала
- :19 - обозначение кадастрового номера земельного участка
- - обозначение муниципального образования

Масштаб 1:7500

Выноска №38

Схема расположения границ публичного сервитута

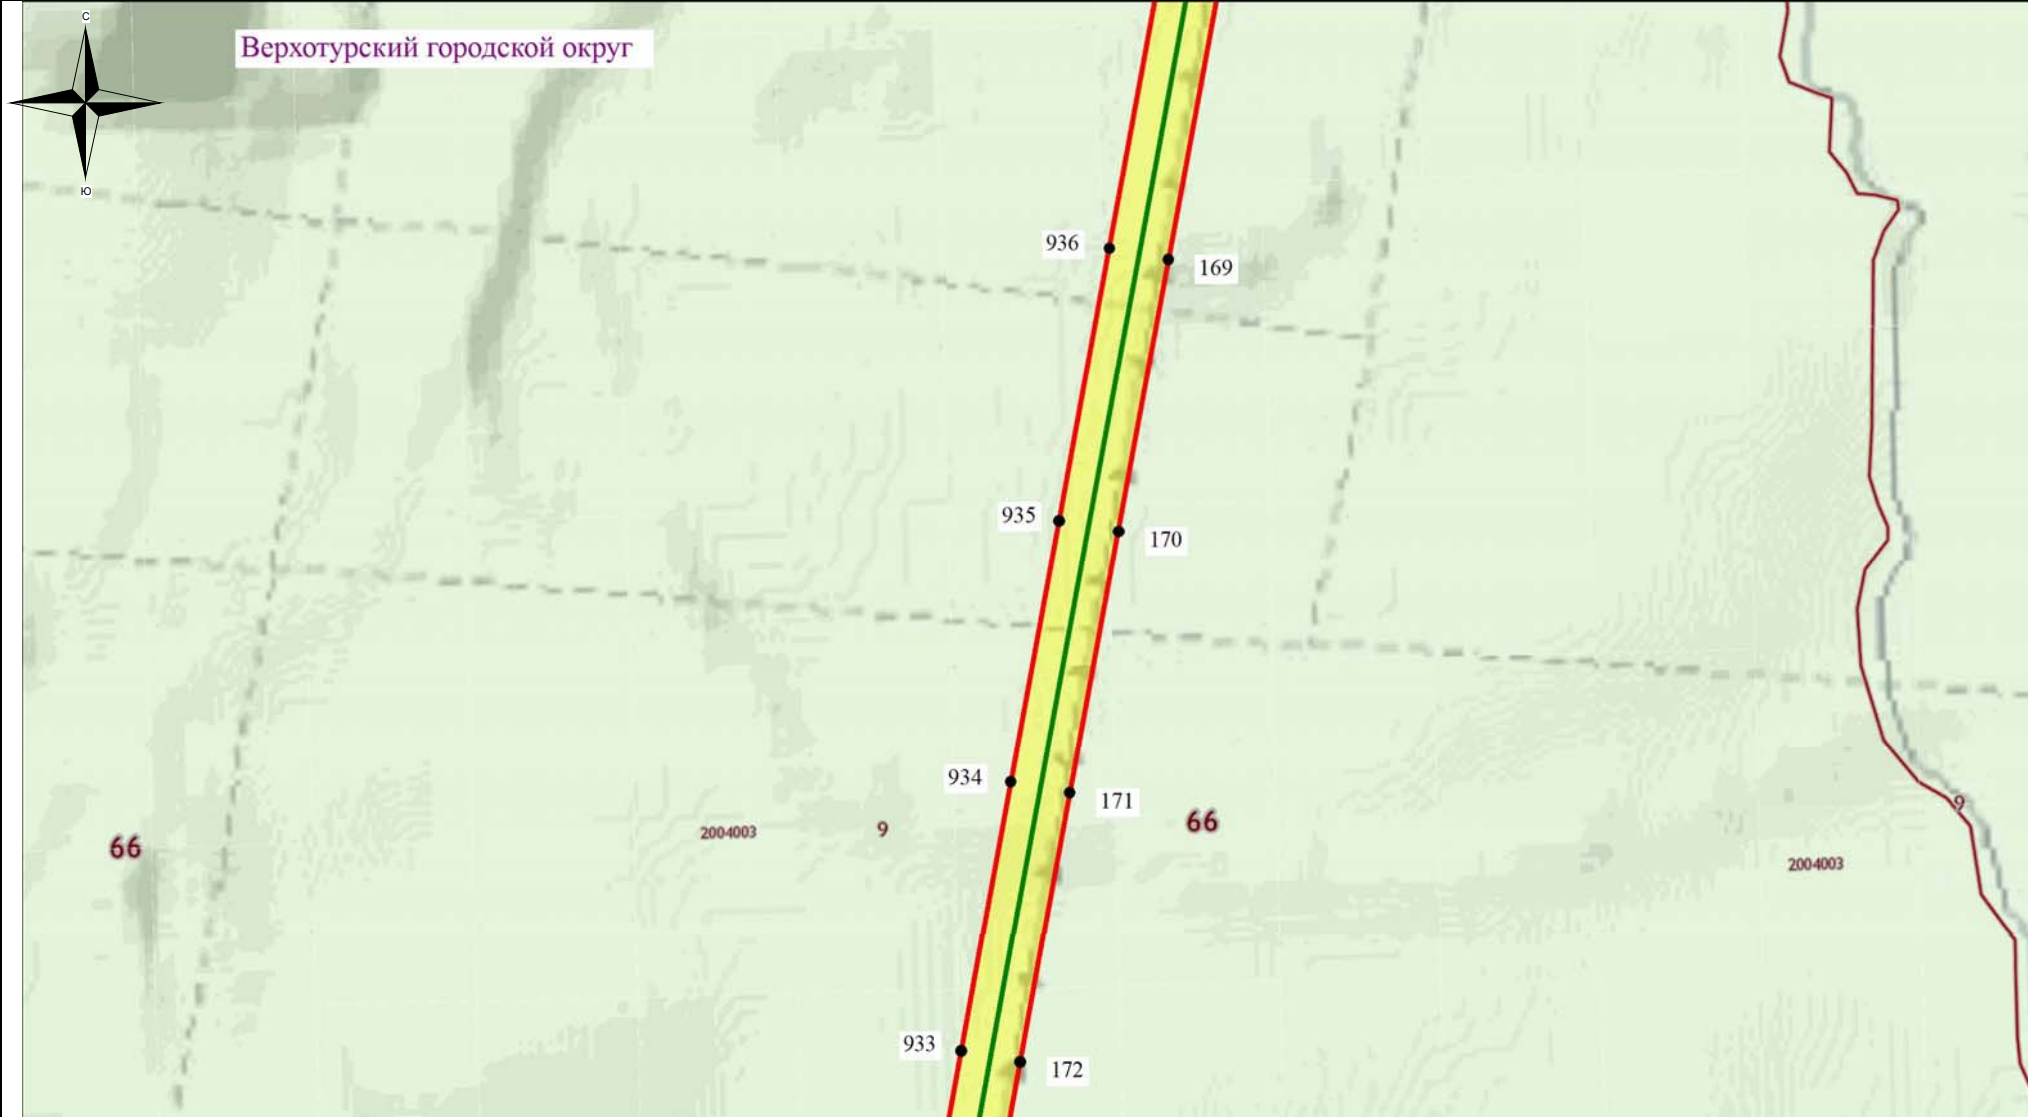

Используемые условные знаки и обозначения:

- - обозначение границы кадастрового квартала
- обозначение границы земельного участка
- - обозначение линии электропередачи
- - обозначение границы сельского поселения (населенного пункта)

- обозначение границы охранной зоны линии электропередачи
- 22 - обозначение характерной точки границы публичного сервитута
- - обозначение границы публичного сервитута
- 66:00:0000000 - обозначение номера кадастрового квартала
- :19 - обозначение кадастрового номера земельного участка
- - обозначение муниципального образования

Масштаб 1:7500

Выноска №39

Схема расположения границ публичного сервитута



Используемые условные знаки и обозначения:

- - обозначение границы кадастрового квартала
- - обозначение границы земельного участка
- - обозначение линии электропередачи
- - обозначение границы сельского поселения (населенного пункта)

- обозначение границы охранной зоны линии электропередачи
- 22 - обозначение характерной точки границы публичного сервитута
- - обозначение границы публичного сервитута
- 66:00:0000000 - обозначение номера кадастрового квартала
- :19 - обозначение кадастрового номера земельного участка
- Сосьвинский ГО - обозначение муниципального образования

Масштаб 1:7500

Выноска №40

Схема расположения границ публичного сервитута



Используемые условные знаки и обозначения:

- - обозначение границы кадастрового квартала
- обозначение границы земельного участка
- - обозначение линии электропередачи
- - обозначение границы сельского поселения (населенного пункта)

- обозначение границы охранной зоны линии электропередачи
- 22 - обозначение характерной точки границы публичного сервитута
- - обозначение границы публичного сервитута
- 66:00:0000000 - обозначение номера кадастрового квартала
- :19 - обозначение кадастрового номера земельного участка
- Сосьвинский ГО - обозначение муниципального образования

Масштаб 1:7500

Выноска №41

Схема расположения границ публичного сервитута



Используемые условные знаки и обозначения:


- - обозначение границы кадастрового квартала
- - обозначение границы земельного участка
- - обозначение линии электропередачи
- - обозначение границы сельского поселения (населенного пункта)

- обозначение границы охранной зоны линии электропередачи
- 22 - обозначение характерной точки границы публичного сервитута
- - обозначение границы публичного сервитута
- 66:00:000000 - обозначение номера кадастрового квартала
- :19 - обозначение кадастрового номера земельного участка
- - обозначение муниципального образования

Масштаб 1:7500

Выноска №42

Схема расположения границ публичного сервитута

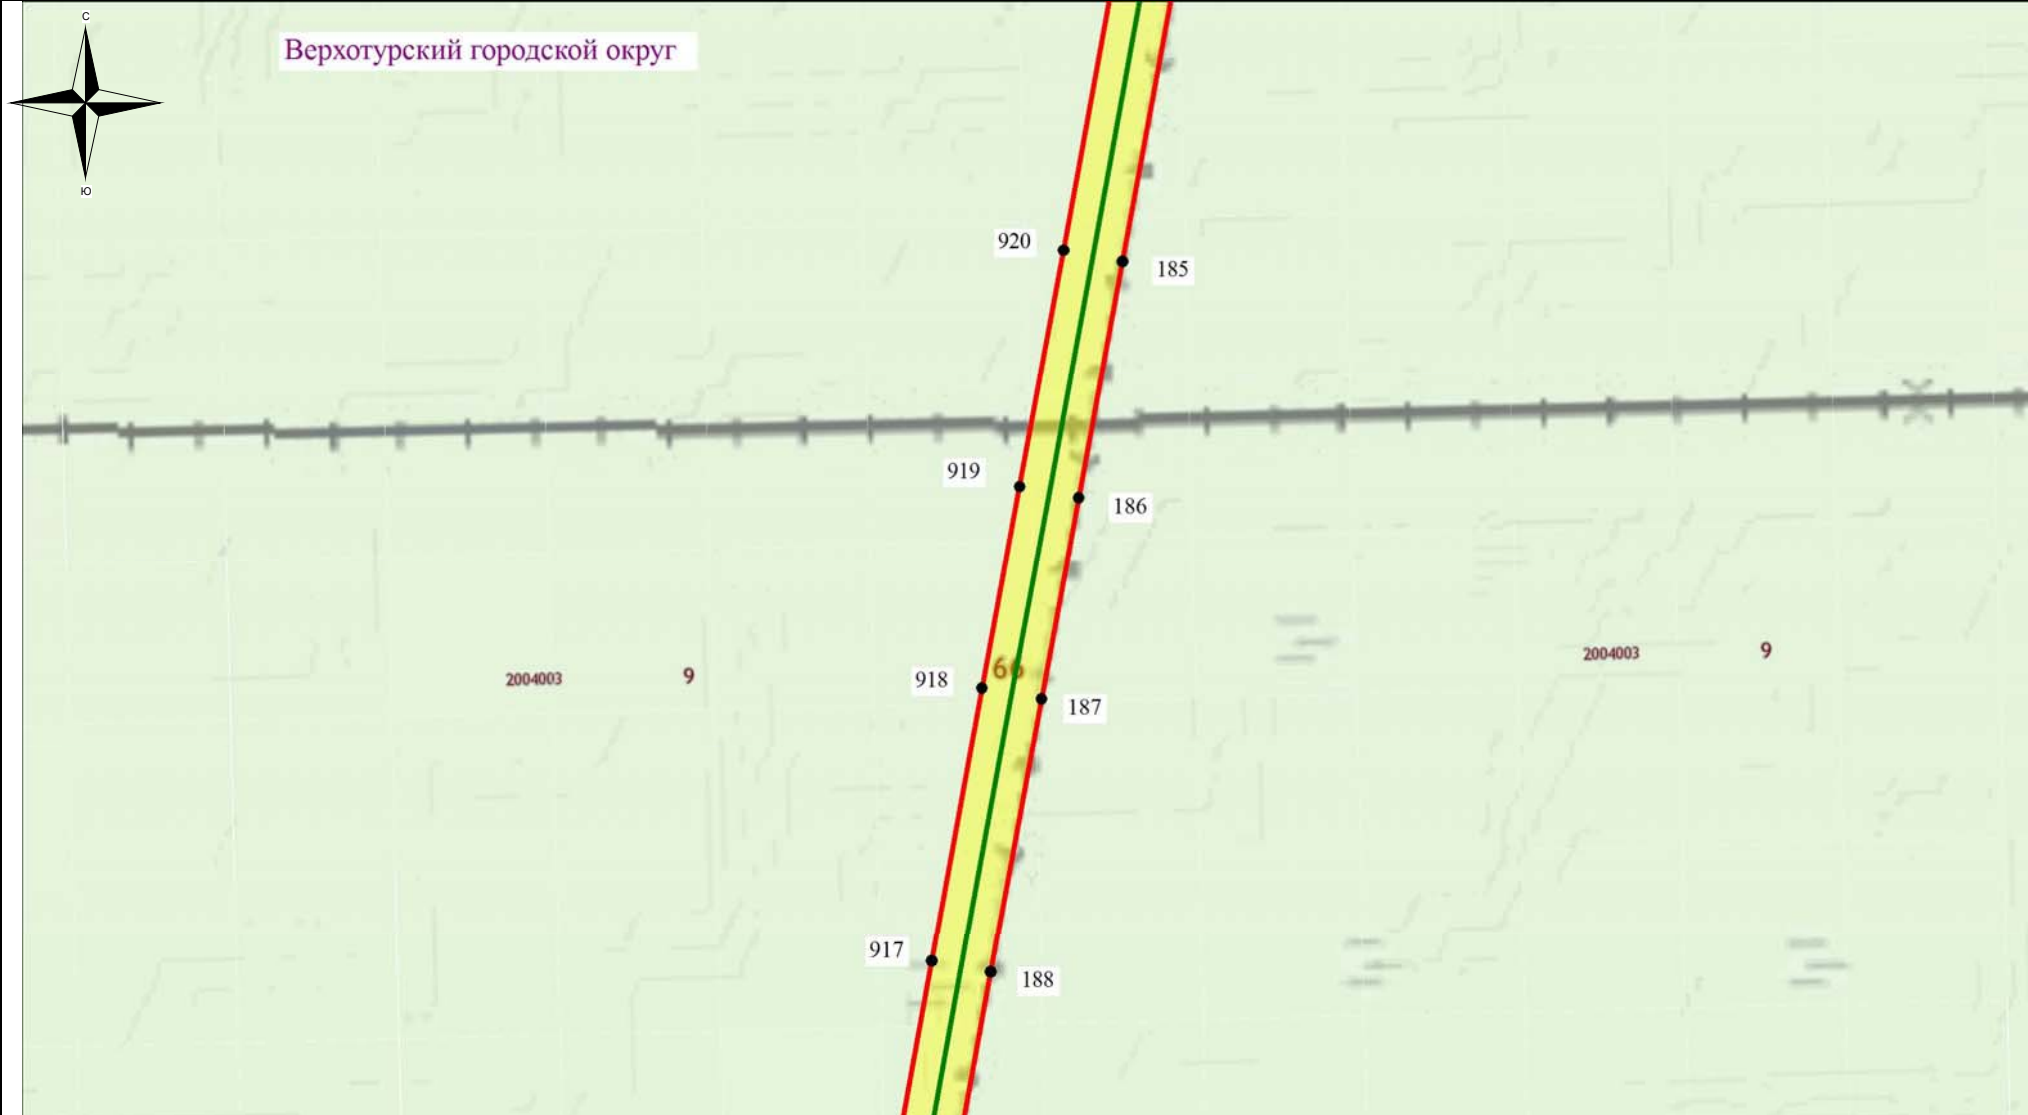

Используемые условные знаки и обозначения:


- - обозначение границы кадастрового квартала
- обозначение границы земельного участка
- - обозначение линии электропередачи
- - обозначение границы сельского поселения (населенного пункта)

- обозначение границы охранной зоны линии электропередачи
- 22 - обозначение характерной точки границы публичного сервитута
- - обозначение границы публичного сервитута
- 66:00:0000000 - обозначение номера кадастрового квартала
- :19 - обозначение кадастрового номера земельного участка
- - обозначение муниципального образования

Масштаб 1:7500

Выноска №43

Схема расположения границ публичного сервитута

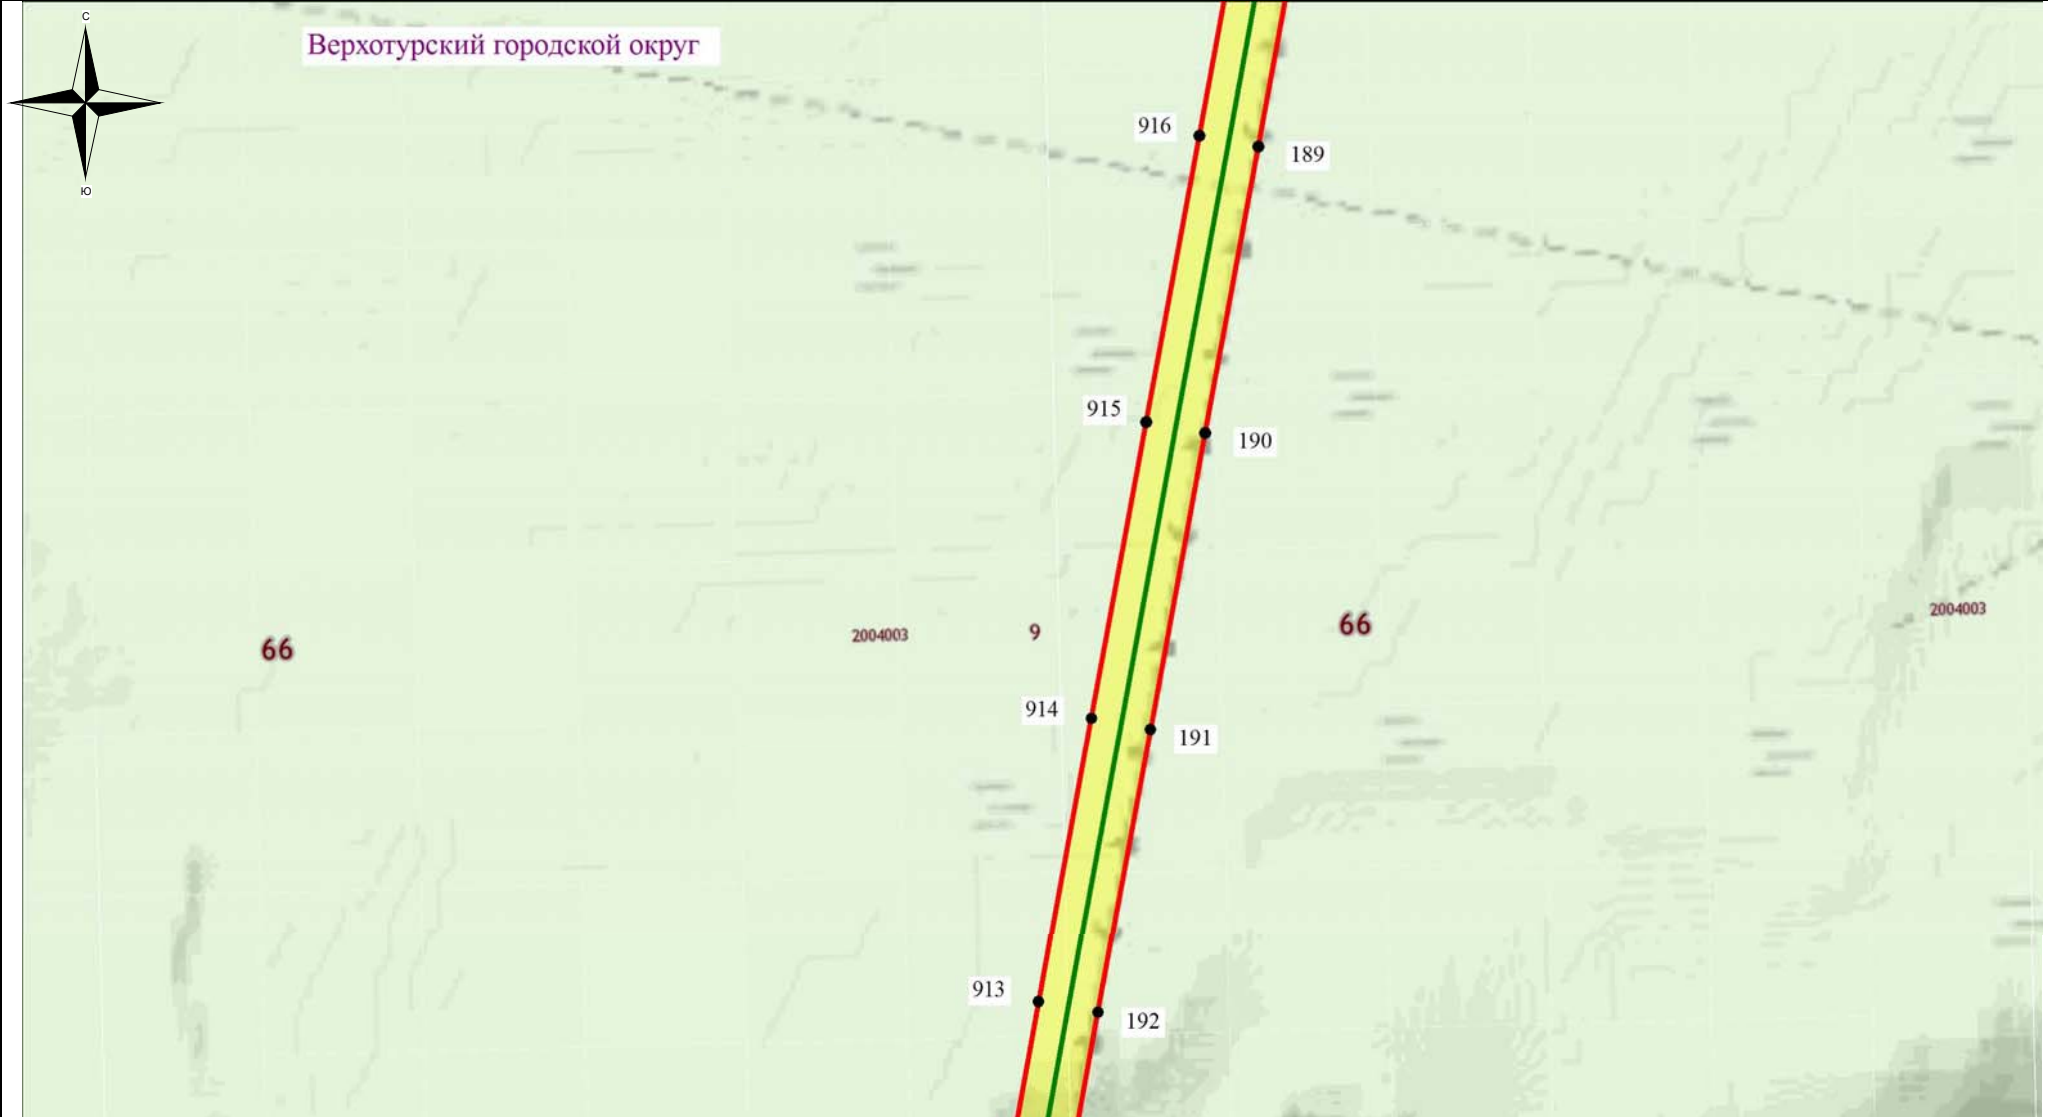

Используемые условные знаки и обозначения:

- - обозначение границы кадастрового квартала
- - обозначение границы земельного участка
- - обозначение линии электропередачи
- - обозначение границы сельского поселения (населенного пункта)

- обозначение границы охранной зоны линии электропередачи
- 22 - обозначение характерной точки границы публичного сервитута
- - обозначение границы публичного сервитута
- 66:00:0000000 - обозначение номера кадастрового квартала
- :19 - обозначение кадастрового номера земельного участка
- - обозначение муниципального образования

Масштаб 1:7500

Выноска №44

Схема расположения границ публичного сервитута



Используемые условные знаки и обозначения:

- - обозначение границы кадастрового квартала
- обозначение границы земельного участка
- - обозначение линии электропередачи
- - обозначение границы сельского поселения (населенного пункта)

- обозначение границы охранной зоны линии электропередачи
- 22 - обозначение характерной точки границы публичного сервитута
- - обозначение границы публичного сервитута
- 66:00:0000000 - обозначение номера кадастрового квартала
- :19 - обозначение кадастрового номера земельного участка
- Сосьвинский ГО - обозначение муниципального образования

Масштаб 1:7500

Выноска №45

Схема расположения границ публичного сервитута



Используемые условные знаки и обозначения:

- - обозначение границы кадастрового квартала
- - обозначение границы земельного участка
- - обозначение линии электропередачи
- - обозначение границы сельского поселения (населенного пункта)

- обозначение границы охранной зоны линии электропередачи
- 22 - обозначение характерной точки границы публичного сервитута
- - обозначение границы публичного сервитута
- 66:00:0000000 - обозначение номера кадастрового квартала
- :19 - обозначение кадастрового номера земельного участка
- Сосвинский ГО - обозначение муниципального образования

Масштаб 1:7500

Выноска №46

Схема расположения границ публичного сервитута



Используемые условные знаки и обозначения:


- - обозначение границы кадастрового квартала
- - обозначение границы земельного участка
- - обозначение линии электропередачи
- - обозначение границы сельского поселения (населенного пункта)

- обозначение границы охранной зоны линии электропередачи
- 22 - обозначение характерной точки границы публичного сервитута
- - обозначение границы публичного сервитута
- 66:00:0000000 - обозначение номера кадастрового квартала
- :19 - обозначение кадастрового номера земельного участка
- Сосвинский ГО - обозначение муниципального образования

Масштаб 1:7500

Выноска №47

Схема расположения границ публичного сервитута

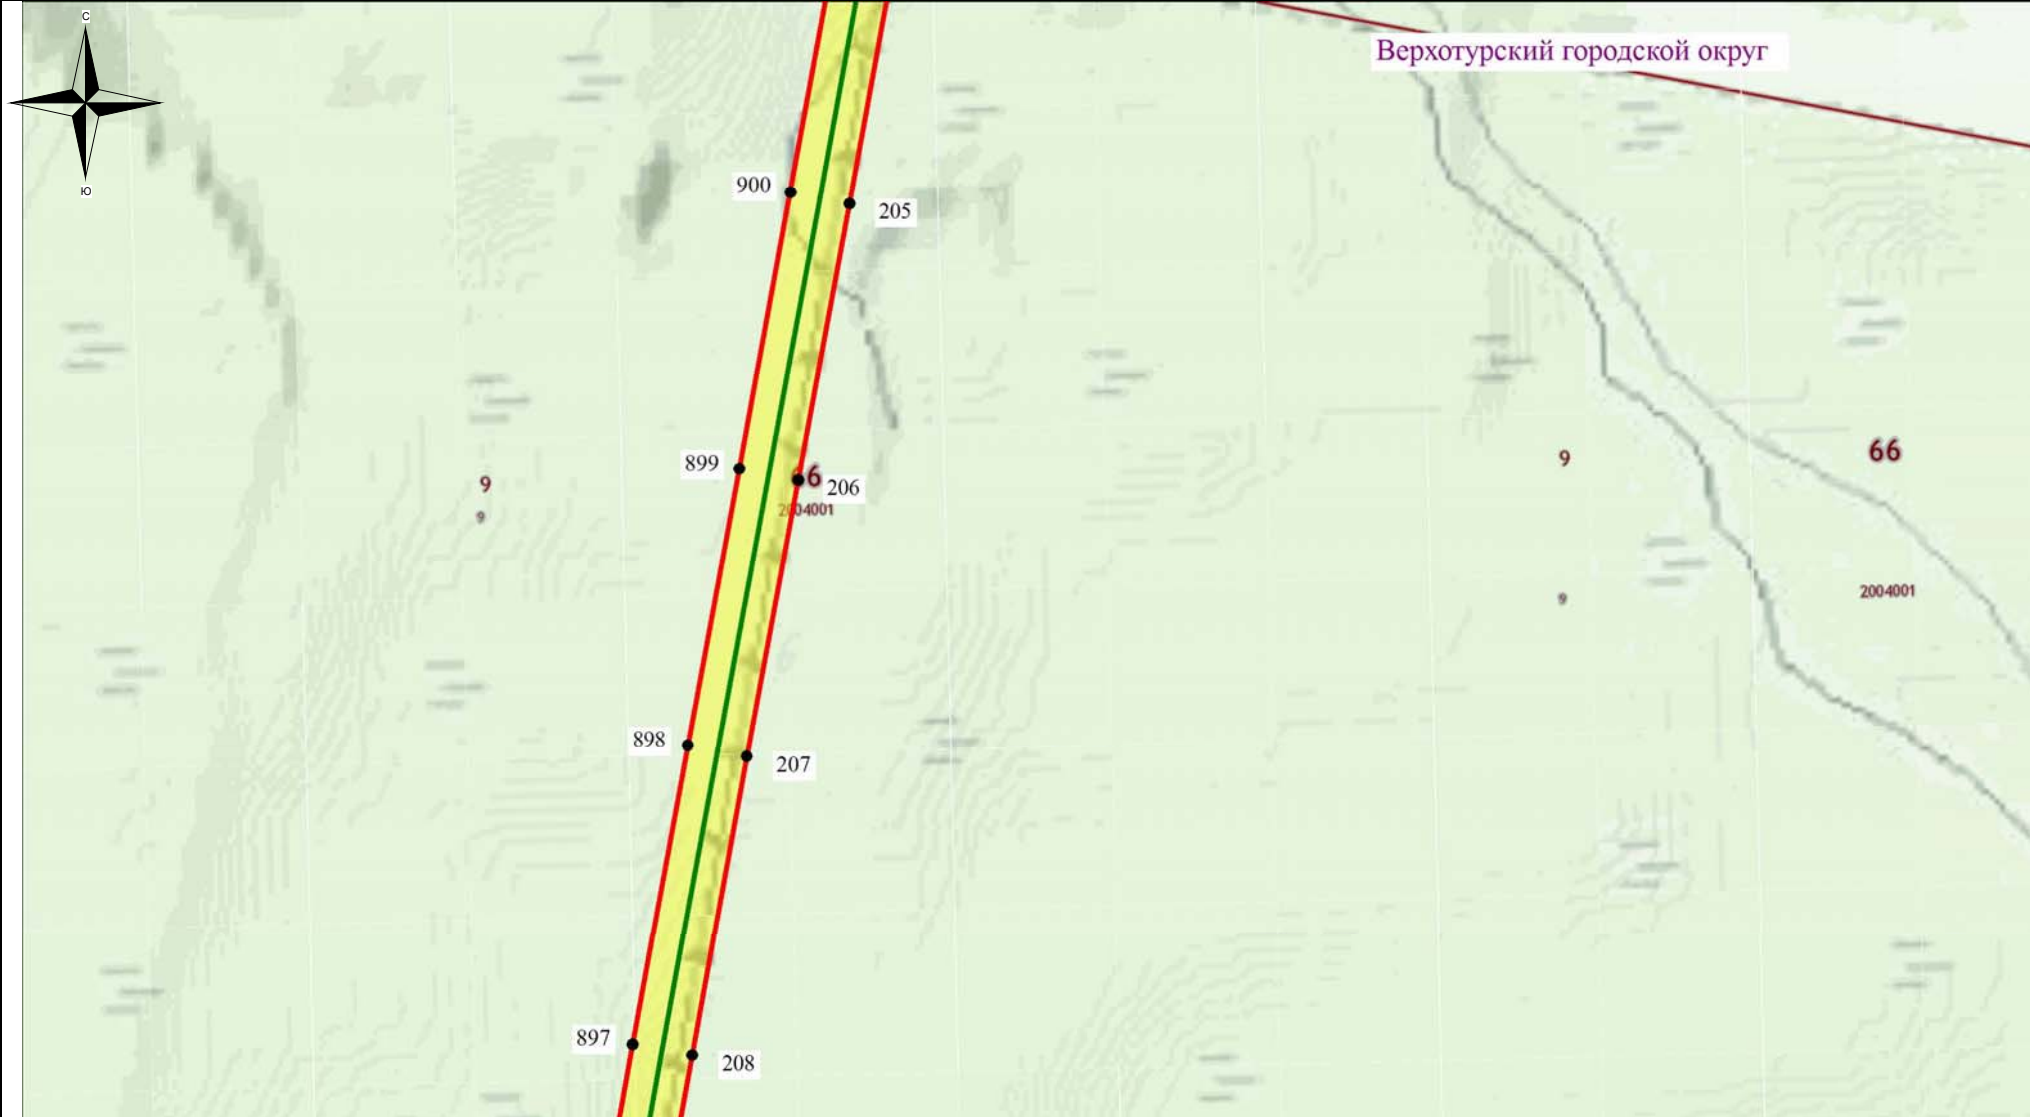

Используемые условные знаки и обозначения:


- - обозначение границы кадастрового квартала
- обозначение границы земельного участка
- - обозначение линии электропередачи
- - обозначение границы сельского поселения (населенного пункта)

- обозначение границы охранной зоны линии электропередачи
- 22 - обозначение характерной точки границы публичного сервитута
- - обозначение границы публичного сервитута
- 66:00:0000000 - обозначение номера кадастрового квартала
- :19 - обозначение кадастрового номера земельного участка
- - обозначение муниципального образования

Масштаб 1:7500

Выноска №48

Схема расположения границ публичного сервитута

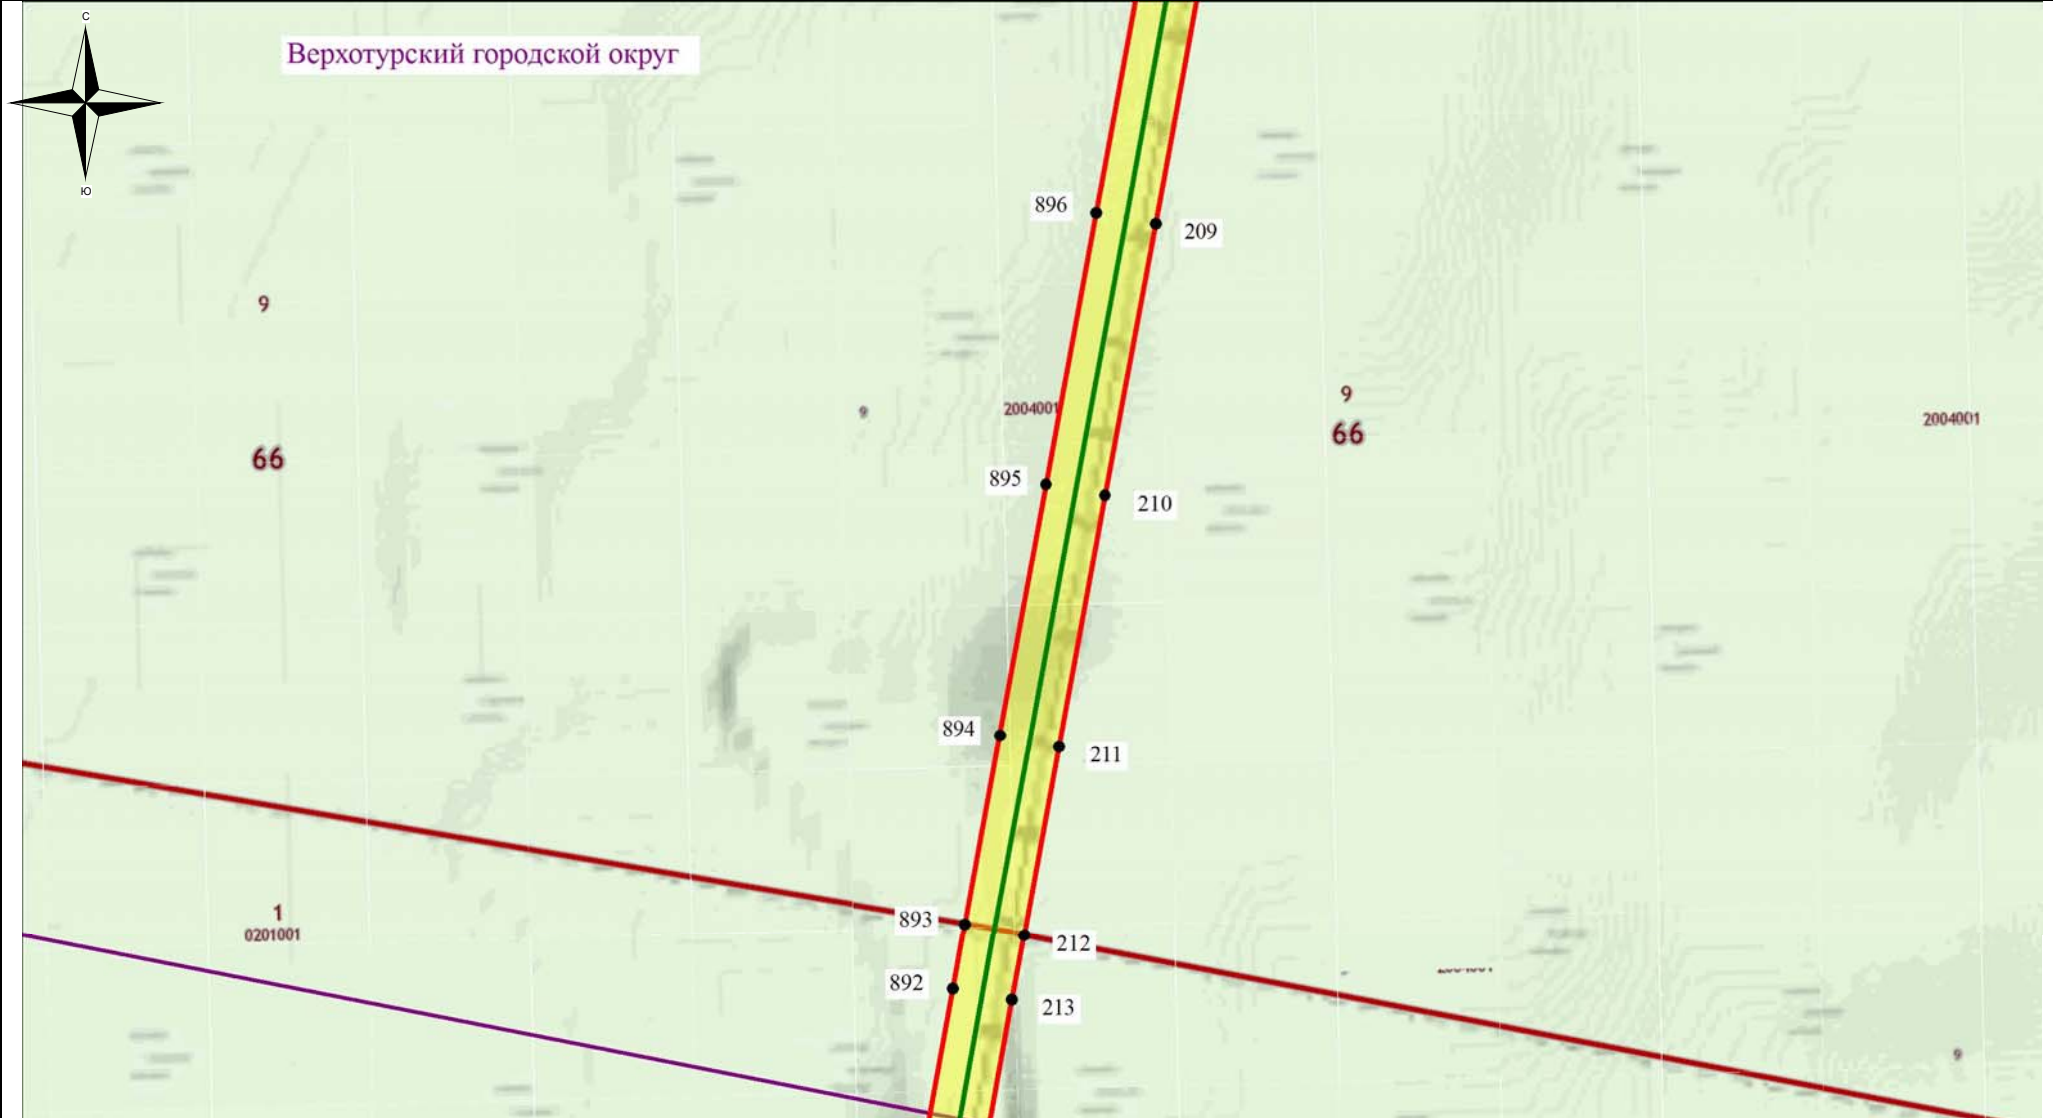

Используемые условные знаки и обозначения:


- - обозначение границы кадастрового квартала
- обозначение границы земельного участка
- - обозначение линии электропередачи
- - обозначение границы сельского поселения (населенного пункта)

- обозначение границы охранной зоны линии электропередачи
- 22 - обозначение характерной точки границы публичного сервитута
- - обозначение границы публичного сервитута
- 66:00:0000000 - обозначение номера кадастрового квартала
- :19 - обозначение кадастрового номера земельного участка
- Сосьвинский ГО - обозначение муниципального образования

Масштаб 1:7500

Выноска №49

Схема расположения границ публичного сервитута

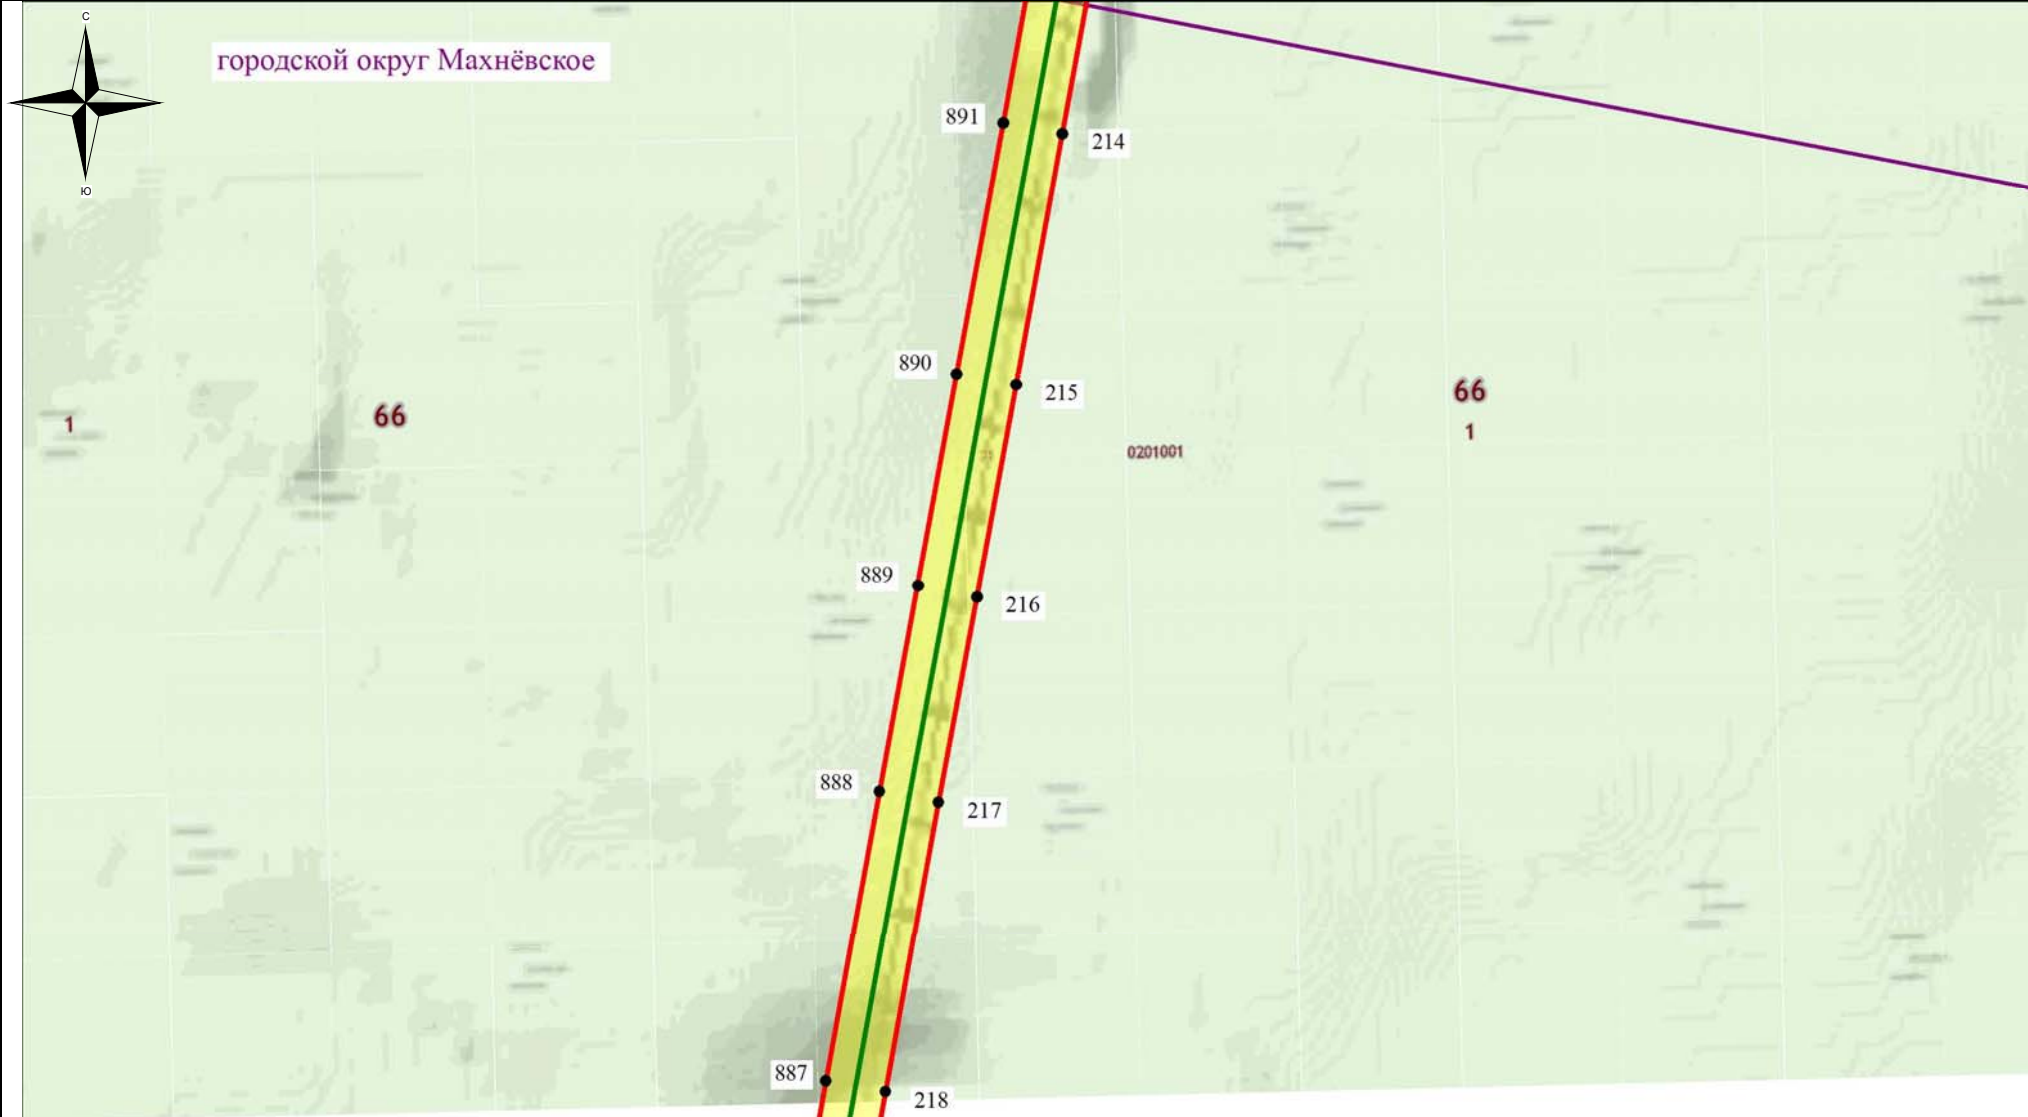

Используемые условные знаки и обозначения:

- обозначение границы кадастрового квартала
- обозначение границы земельного участка
- обозначение линии электропередачи
- обозначение границы сельского поселения (населенного пункта)

- обозначение границы охранной зоны линии электропередачи
- 22 - обозначение характерной точки границы публичного сервитута
- обозначение границы публичного сервитута
- 66:00:0000000 - обозначение номера кадастрового квартала
- :19 - обозначение кадастрового номера земельного участка
- Сосьвинский ГО - обозначение муниципального образования

Масштаб 1:7500

Выноска №50

Схема расположения границ публичного сервитута



Используемые условные знаки и обозначения:

- - обозначение границы кадастрового квартала
- обозначение границы земельного участка
- - обозначение линии электропередачи
- - обозначение границы сельского поселения (населенного пункта)

- обозначение границы охранной зоны линии электропередачи
- 22 - обозначение характерной точки границы публичного сервитута
- - обозначение границы публичного сервитута
- 66:00:0000000 - обозначение номера кадастрового квартала
- :19 - обозначение кадастрового номера земельного участка
- - обозначение муниципального образования

Масштаб 1:7500

Выноска №51

Схема расположения границ публичного сервитута



Используемые условные знаки и обозначения:

- - обозначение границы кадастрового квартала
- обозначение границы земельного участка
- - обозначение линии электропередачи
- - обозначение границы сельского поселения (населенного пункта)

- обозначение границы охранной зоны линии электропередачи
- 22 - обозначение характерной точки границы публичного сервитута
- - обозначение границы публичного сервитута
- 66:00:0000000 - обозначение номера кадастрового квартала
- :19 - обозначение кадастрового номера земельного участка
- **Сосьвинский ГО** - обозначение муниципального образования

Масштаб 1:7500

Выноска №52

Схема расположения границ публичного сервитута



Используемые условные знаки и обозначения:


- - обозначение границы кадастрового квартала
- - обозначение границы земельного участка
- - обозначение линии электропередачи
- - обозначение границы сельского поселения (населенного пункта)

- обозначение границы охранной зоны линии электропередачи
- 22 - обозначение характерной точки границы публичного сервитута
- - обозначение границы публичного сервитута
- 66:00:0000000 - обозначение номера кадастрового квартала
- :19 - обозначение кадастрового номера земельного участка
- - обозначение муниципального образования

Масштаб 1:7500

Выноска №53

Схема расположения границ публичного сервитута

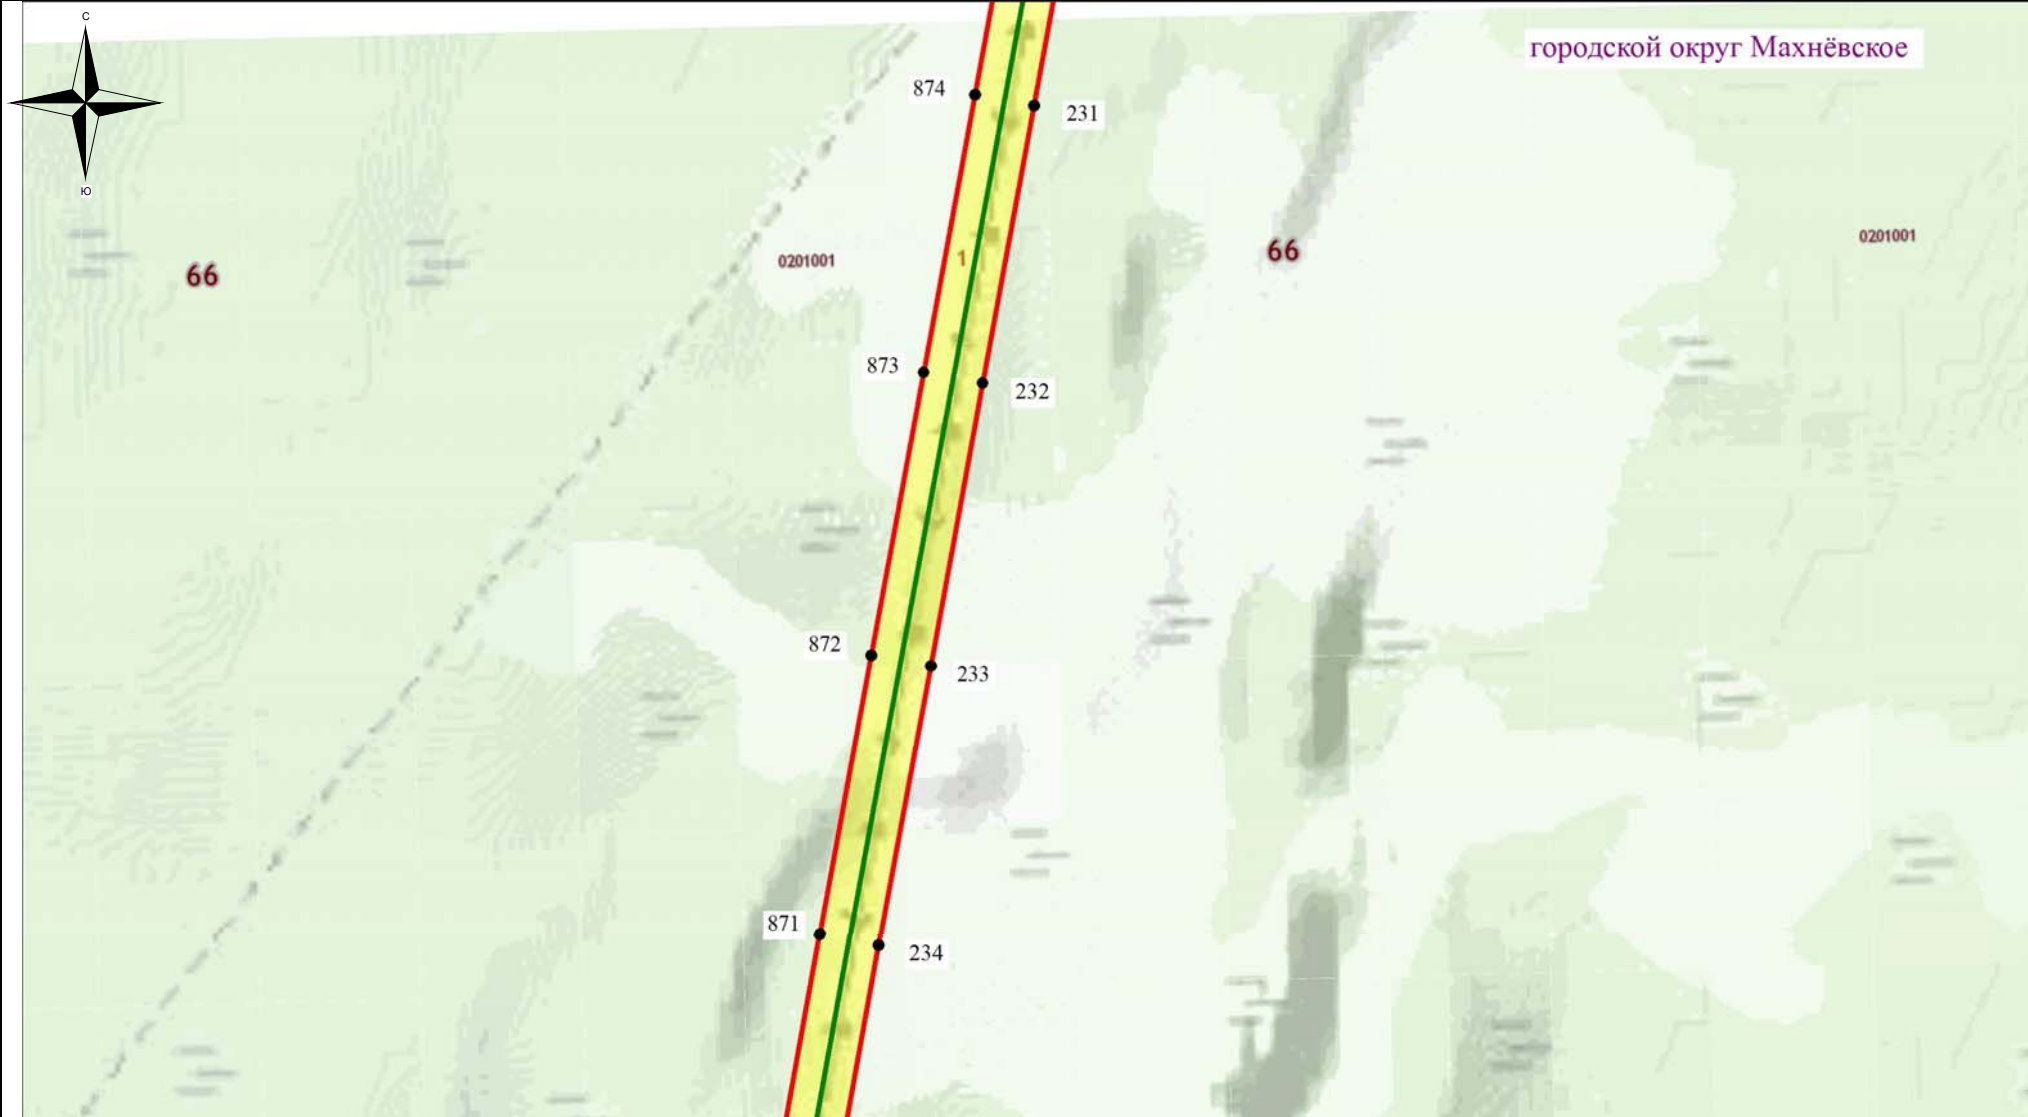

Используемые условные знаки и обозначения:

- - обозначение границы кадастрового квартала
- обозначение границы земельного участка
- - обозначение линии электропередачи
- - обозначение границы сельского поселения (населенного пункта)

- обозначение границы охранной зоны линии электропередачи
- 22 - обозначение характерной точки границы публичного сервитута
- - обозначение границы публичного сервитута
- 66:00:0000000 - обозначение номера кадастрового квартала
- :19 - обозначение кадастрового номера земельного участка
- **Сосвинский ГО** - обозначение муниципального образования

Масштаб 1:7500

Выноска №54

Схема расположения границ публичного сервитута



Используемые условные знаки и обозначения:


- - обозначение границы кадастрового квартала
- обозначение границы земельного участка
- - обозначение линии электропередачи
- - обозначение границы сельского поселения (населенного пункта)

- обозначение границы охранной зоны линии электропередачи
- 22 - обозначение характерной точки границы публичного сервитута
- - обозначение границы публичного сервитута
- 66:00:0000000 - обозначение номера кадастрового квартала
- :19 - обозначение кадастрового номера земельного участка
- - обозначение муниципального образования

Масштаб 1:7500

Выноска №55

Схема расположения границ публичного сервитута

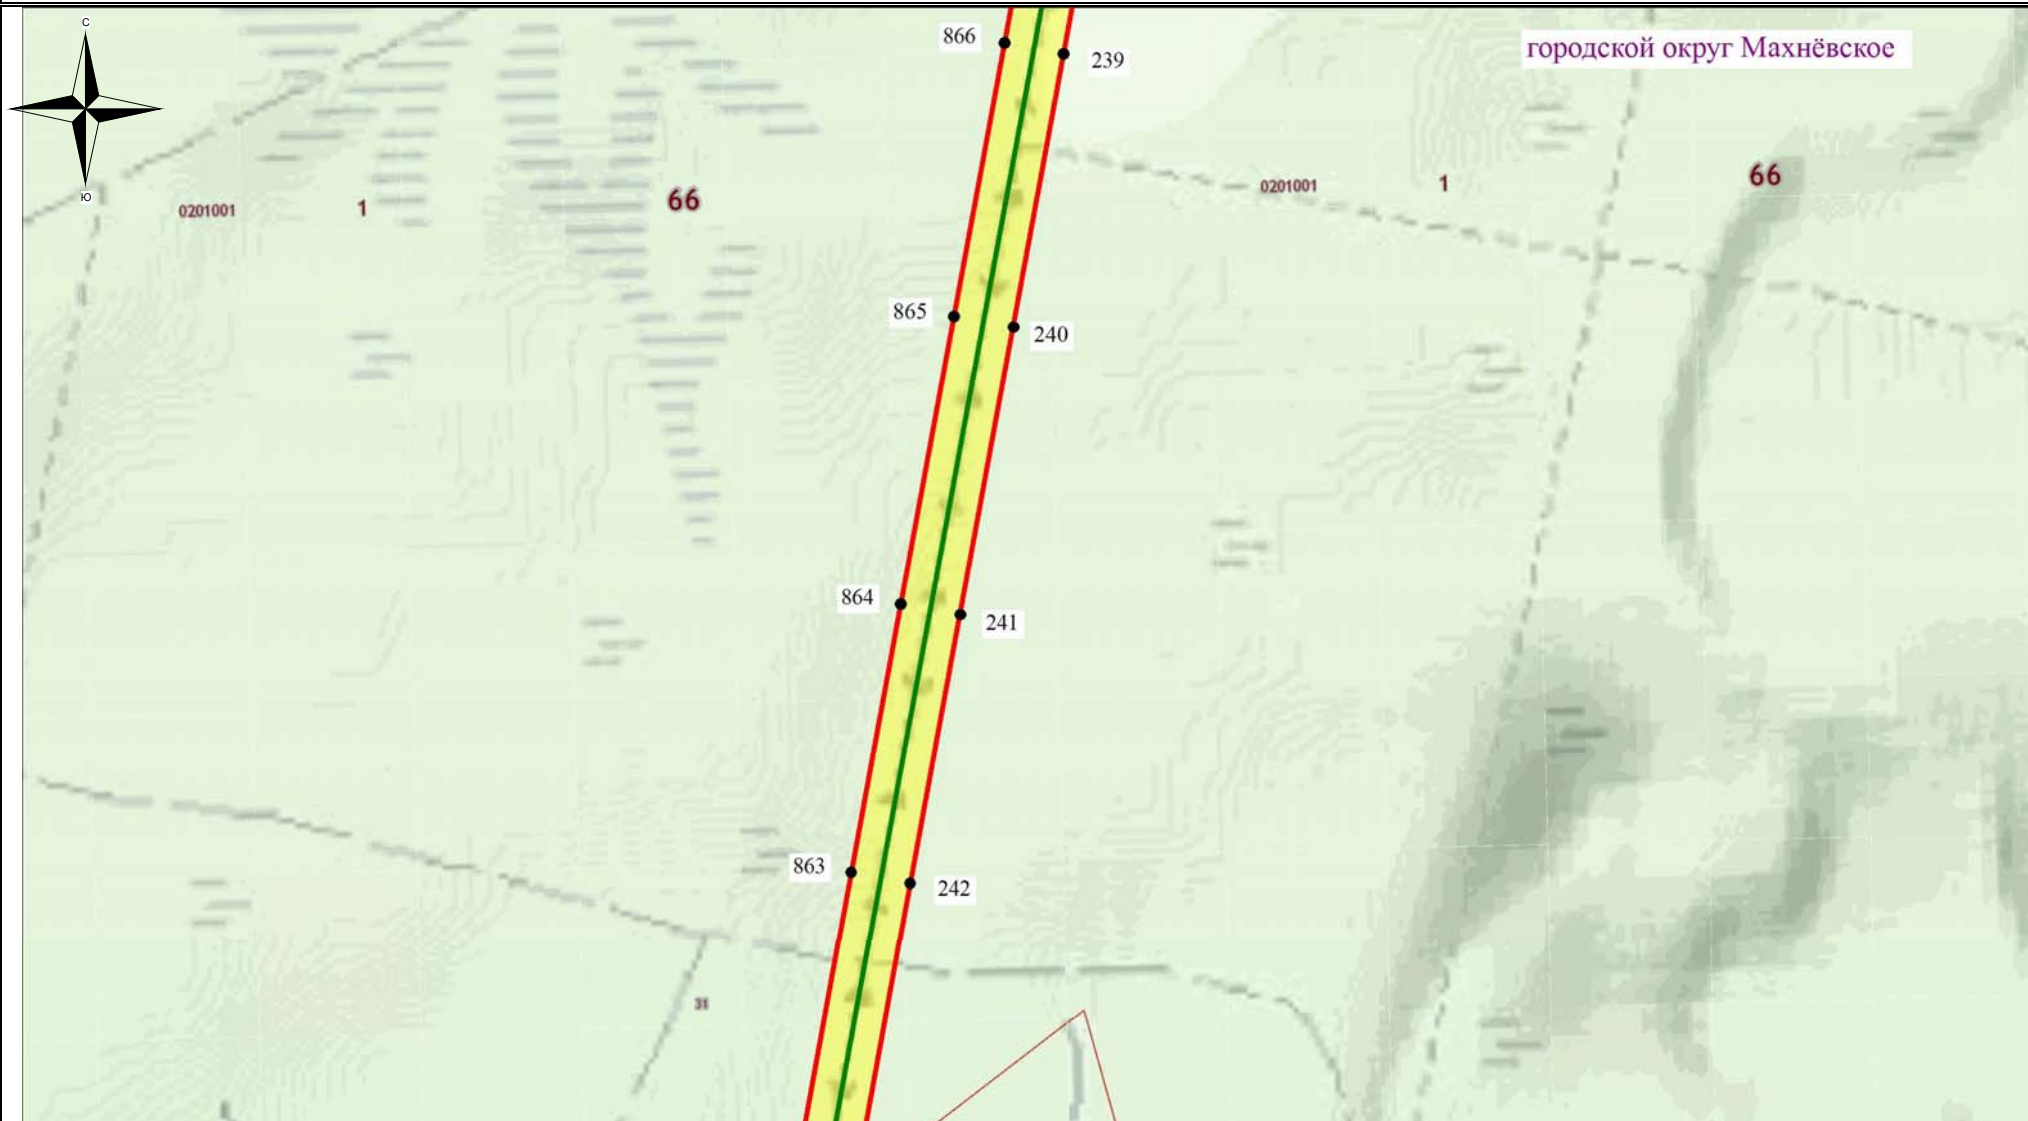

Используемые условные знаки и обозначения:


- - обозначение границы кадастрового квартала
- - обозначение границы земельного участка
- - обозначение линии электропередачи
- - обозначение границы сельского поселения (населенного пункта)

- обозначение границы охранной зоны линии электропередачи
- 22 - обозначение характерной точки границы публичного сервитута
- - обозначение границы публичного сервитута
- 66:00:0000000 - обозначение номера кадастрового квартала
- :19 - обозначение кадастрового номера земельного участка
- Сосвинский ГО - обозначение муниципального образования

Масштаб 1:7500

Выноска №56

Схема расположения границ публичного сервитута

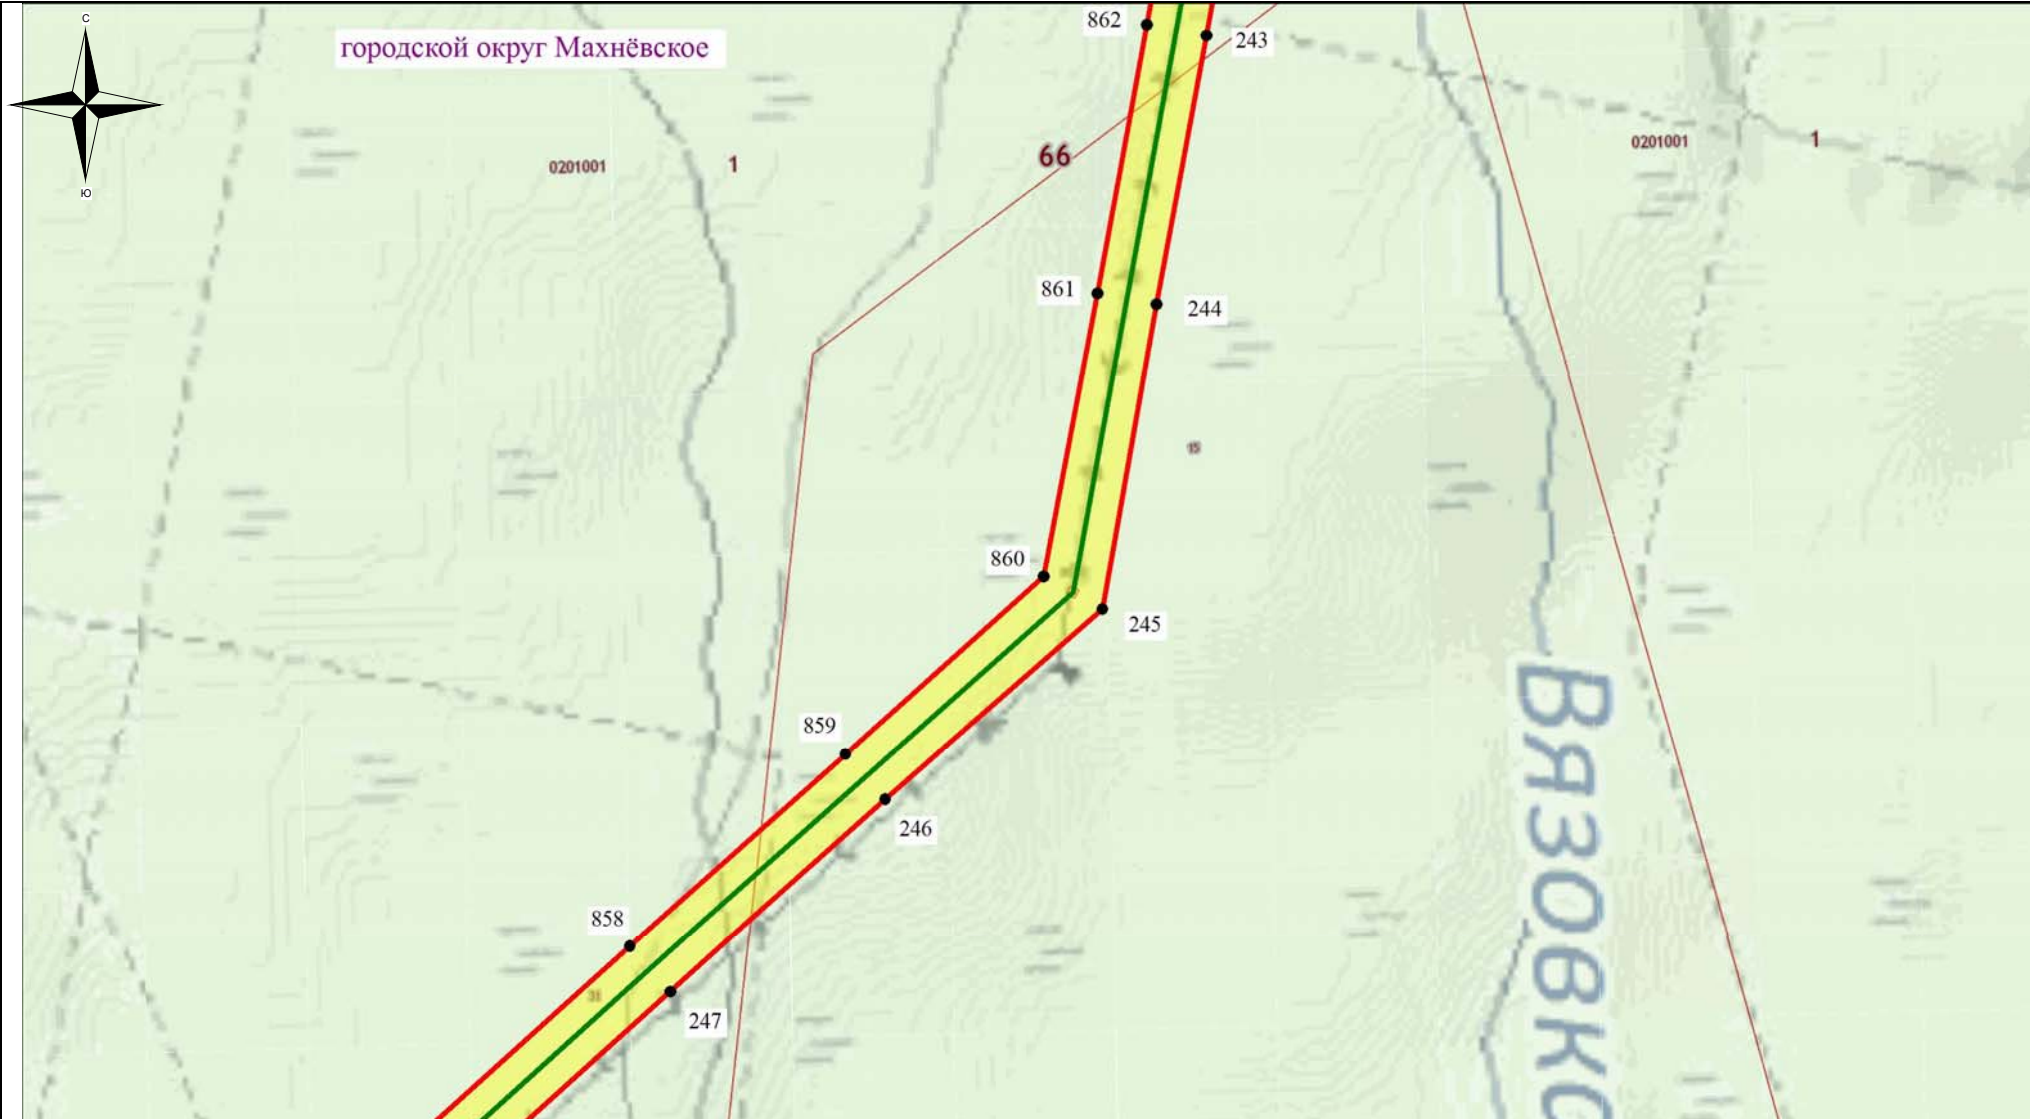

Используемые условные знаки и обозначения:


- обозначение границы кадастрового квартала
- обозначение границы земельного участка
- обозначение линии электропередачи
- обозначение границы сельского поселения (населенного пункта)

- обозначение границы охранной зоны линии электропередачи
- обозначение характерной точки границы публичного сервитута
- обозначение границы публичного сервитута
- 66:00:0000000 - обозначение номера кадастрового квартала
- :19 - обозначение кадастрового номера земельного участка
- Сосвинский ГО - обозначение муниципального образования

Масштаб 1:7500

Выноска №57

Схема расположения границ публичного сервитута

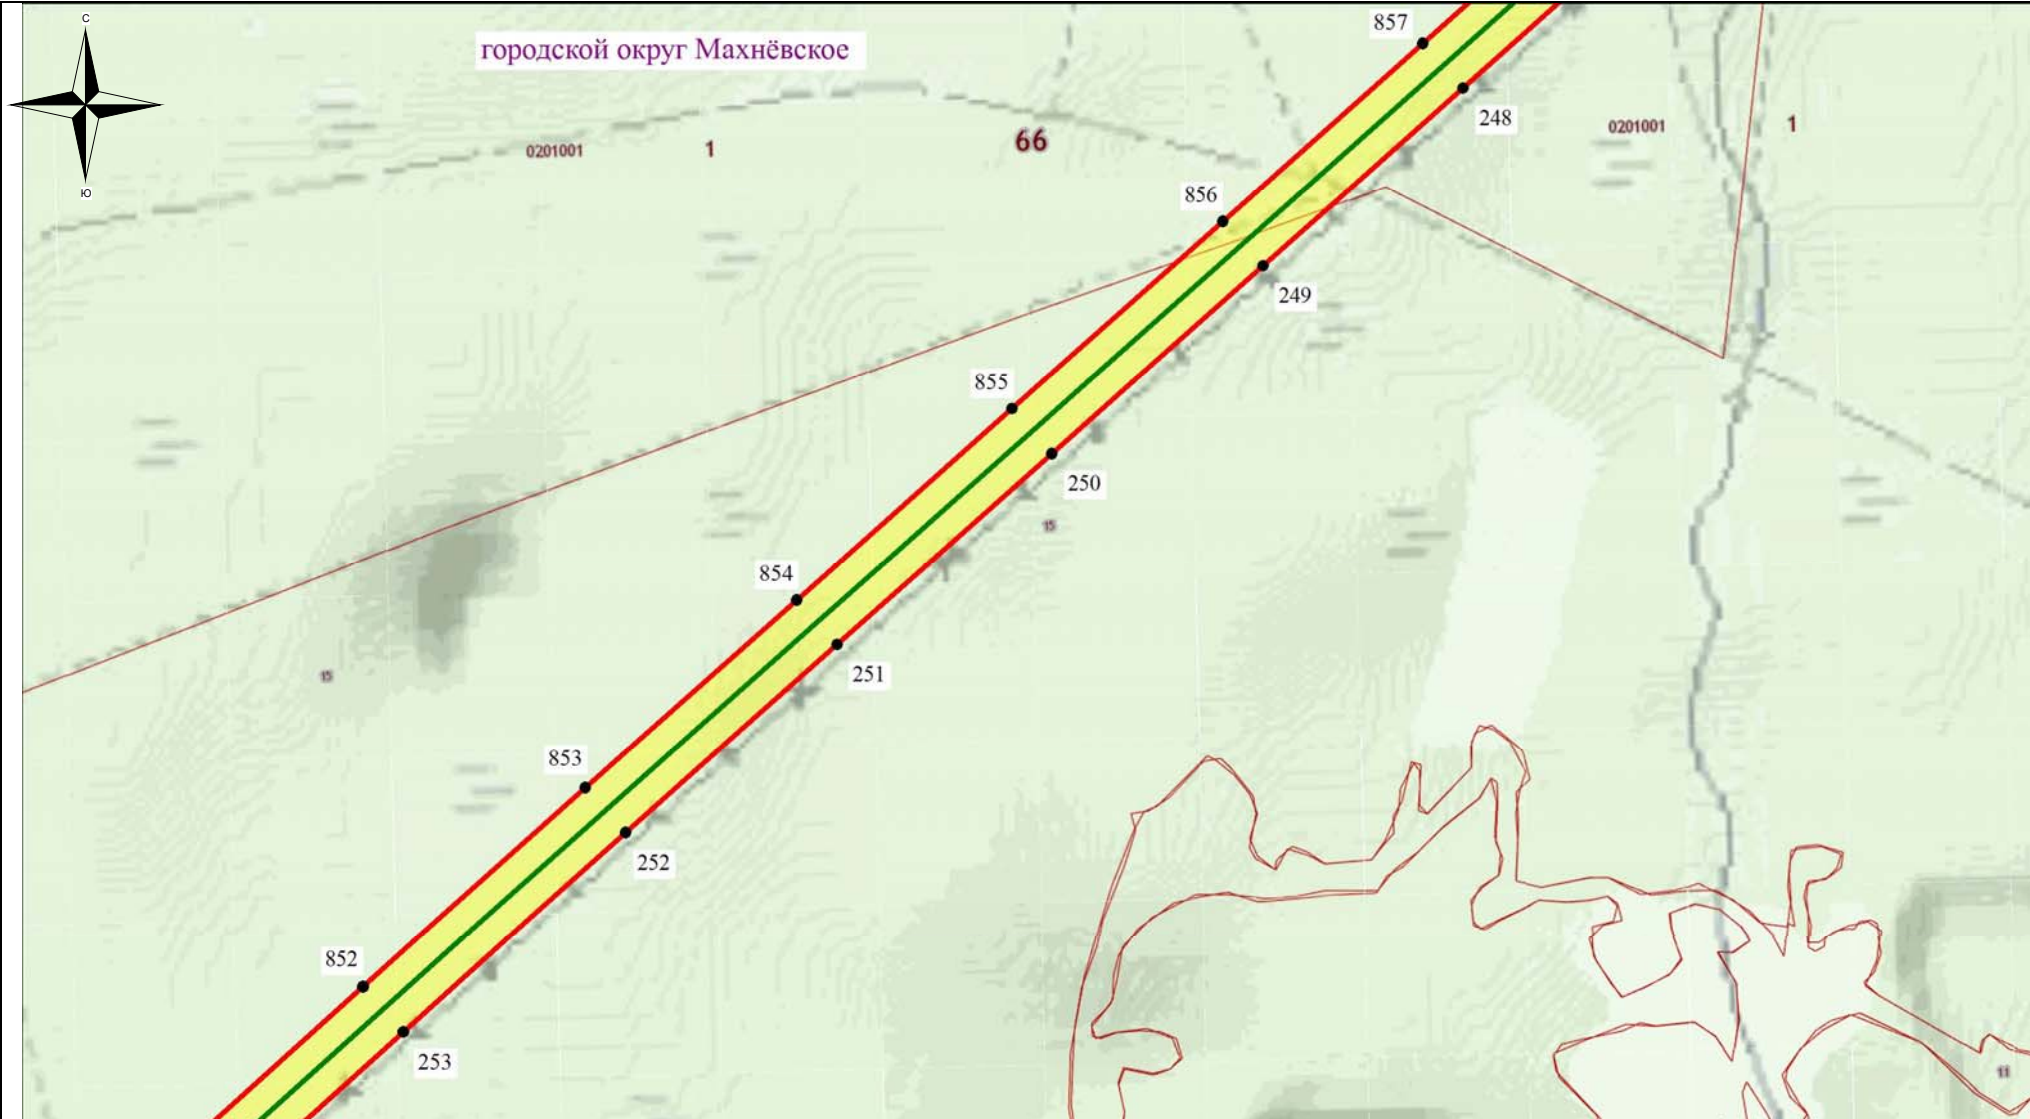

Используемые условные знаки и обозначения:


- обозначение границы кадастрового квартала
- обозначение границы земельного участка
- обозначение линии электропередачи
- обозначение границы сельского поселения (населенного пункта)

- обозначение границы охранной зоны линии электропередачи
- 22 - обозначение характерной точки границы публичного сервитута
- обозначение границы публичного сервитута
- 66:00:0000000 - обозначение номера кадастрового квартала
- :19 - обозначение кадастрового номера земельного участка
- Сосьвинский ГО - обозначение муниципального образования

Масштаб 1:7500

Выноска №58

Схема расположения границ публичного сервитута

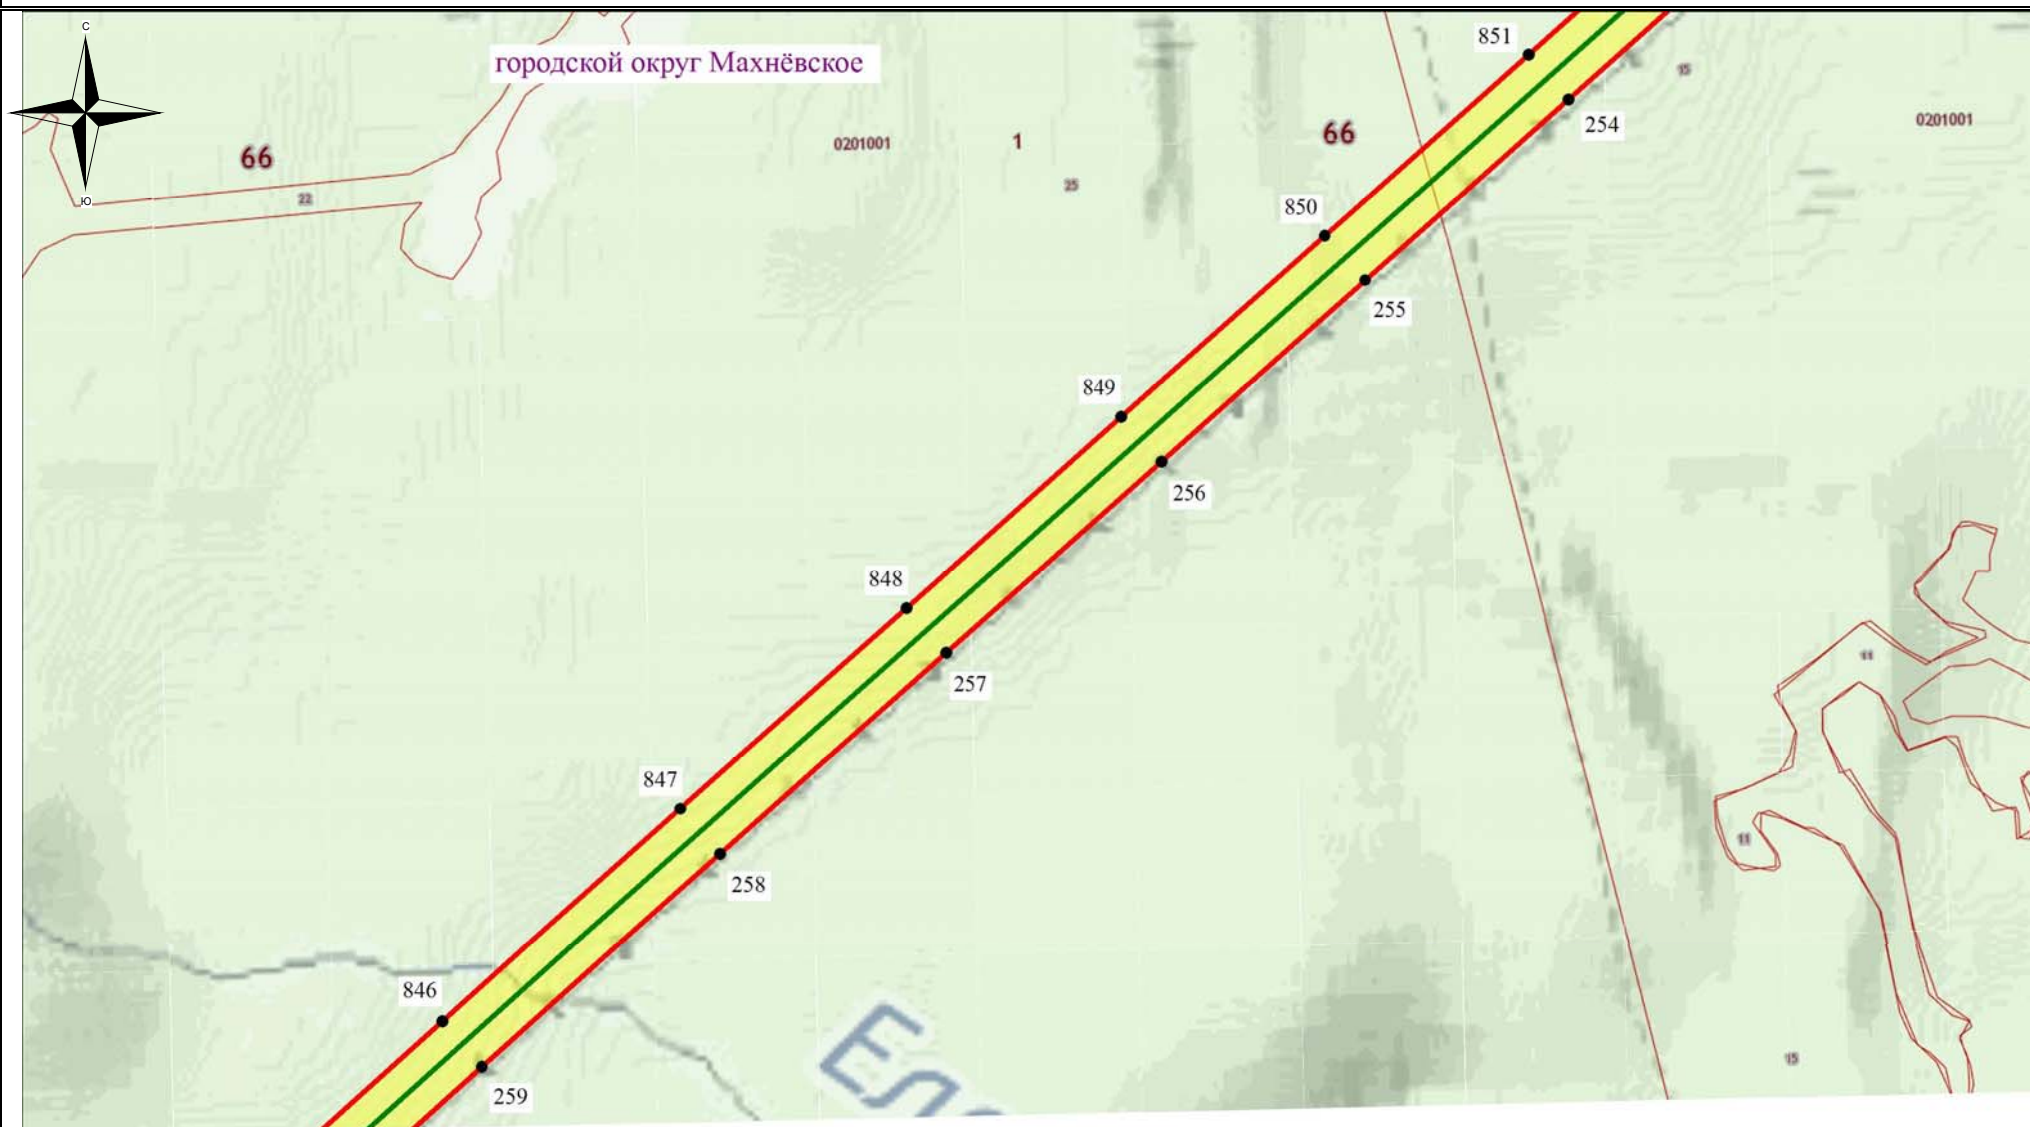

Используемые условные знаки и обозначения:


- - обозначение границы кадастрового квартала
- - обозначение границы земельного участка
- - обозначение линии электропередачи
- - обозначение границы сельского поселения (населенного пункта)

- обозначение границы охранной зоны линии электропередачи
- 22 - обозначение характерной точки границы публичного сервитута
- - обозначение границы публичного сервитута
- 66:00:0000000 - обозначение номера кадастрового квартала
- :19 - обозначение кадастрового номера земельного участка
- Сосьвинский ГО - обозначение муниципального образования

Масштаб 1:7500

Выноска №59

Схема расположения границ публичного сервитута

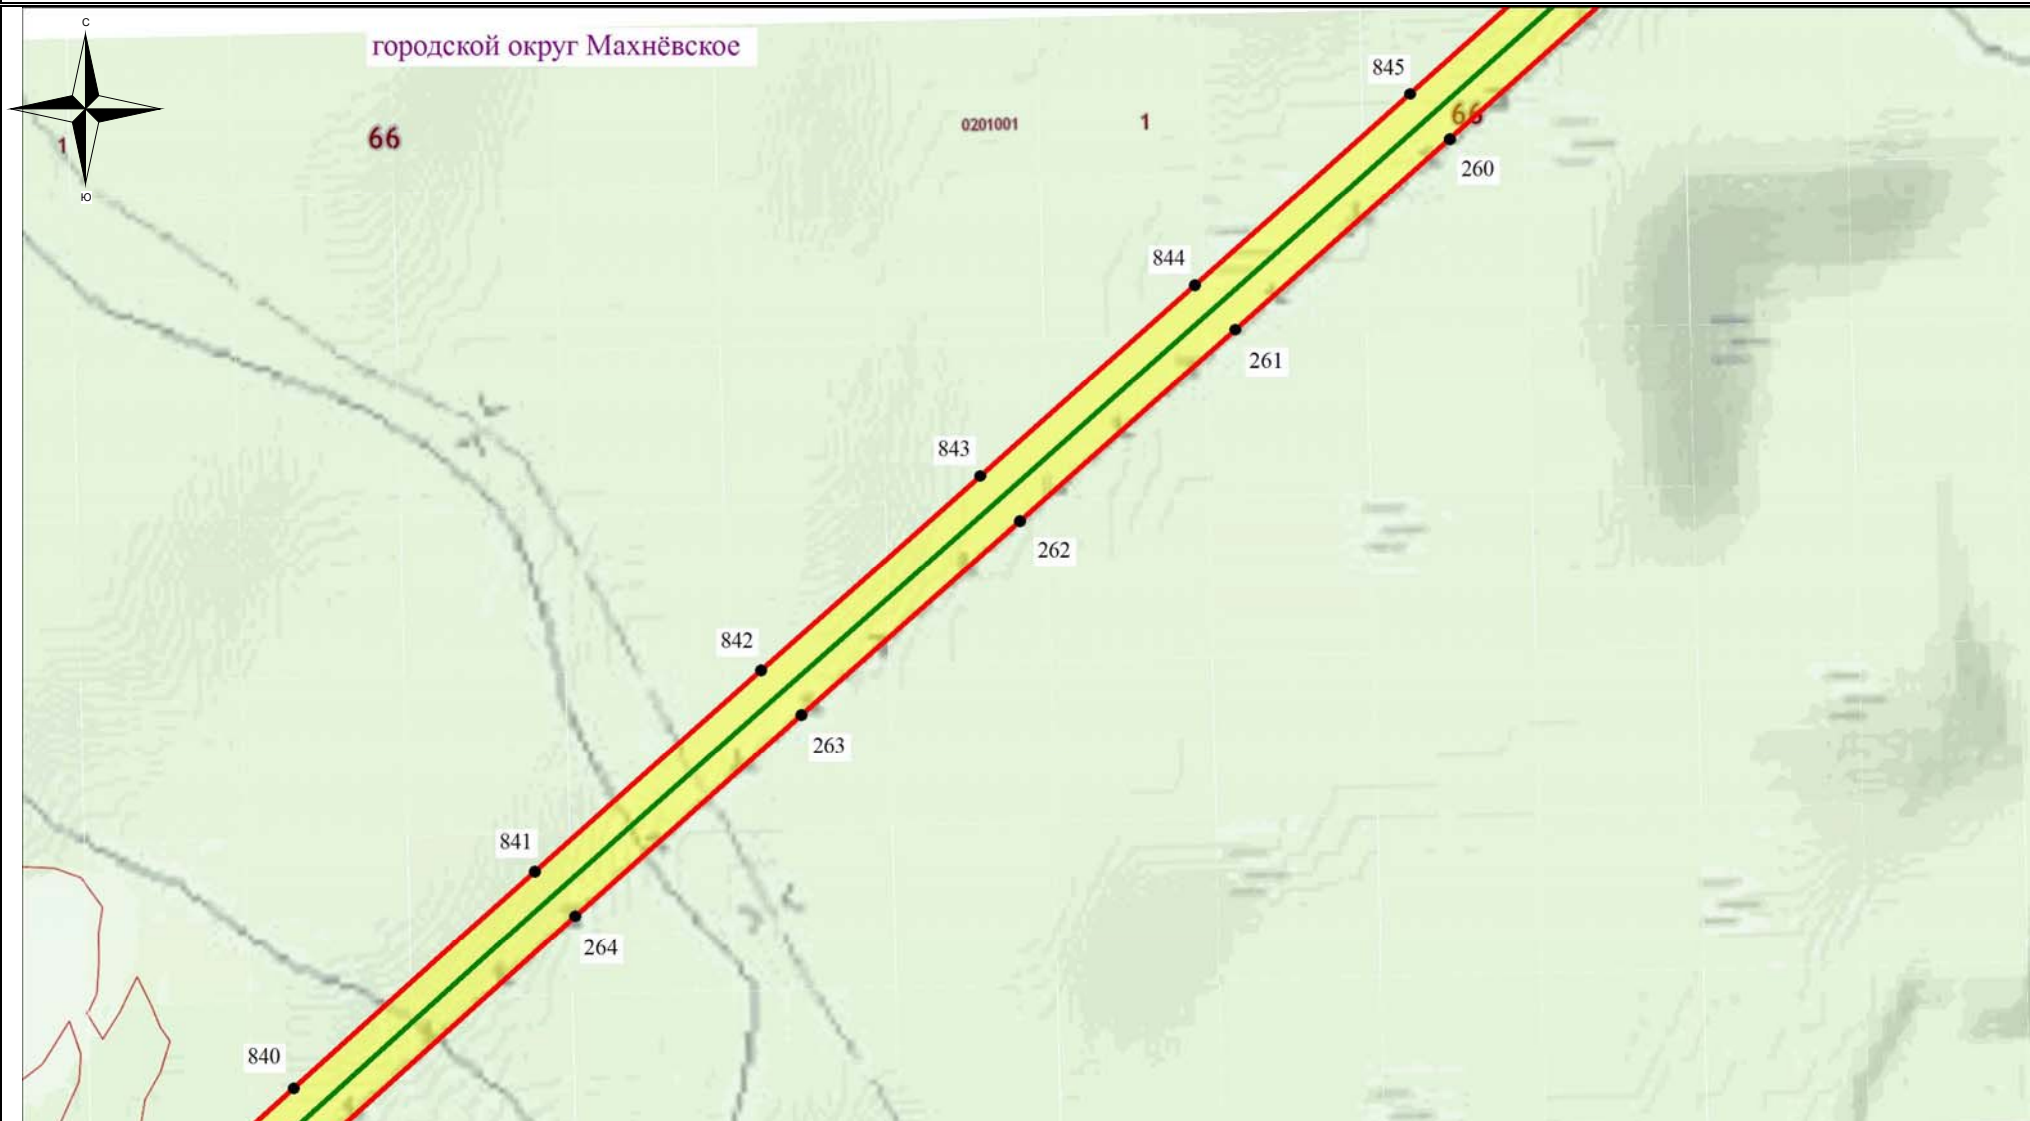

Используемые условные знаки и обозначения:


- обозначение границы кадастрового квартала
- обозначение границы земельного участка
- обозначение линии электропередачи
- обозначение границы сельского поселения (населенного пункта)

- обозначение границы охранной зоны линии электропередачи
- 22 - обозначение характерной точки границы публичного сервитута
- обозначение границы публичного сервитута
- 66:00:0000000 - обозначение номера кадастрового квартала
- :19 - обозначение кадастрового номера земельного участка
- Сосьвинский ГО - обозначение муниципального образования

Масштаб 1:7500

Выноска №60

Схема расположения границ публичного сервитута

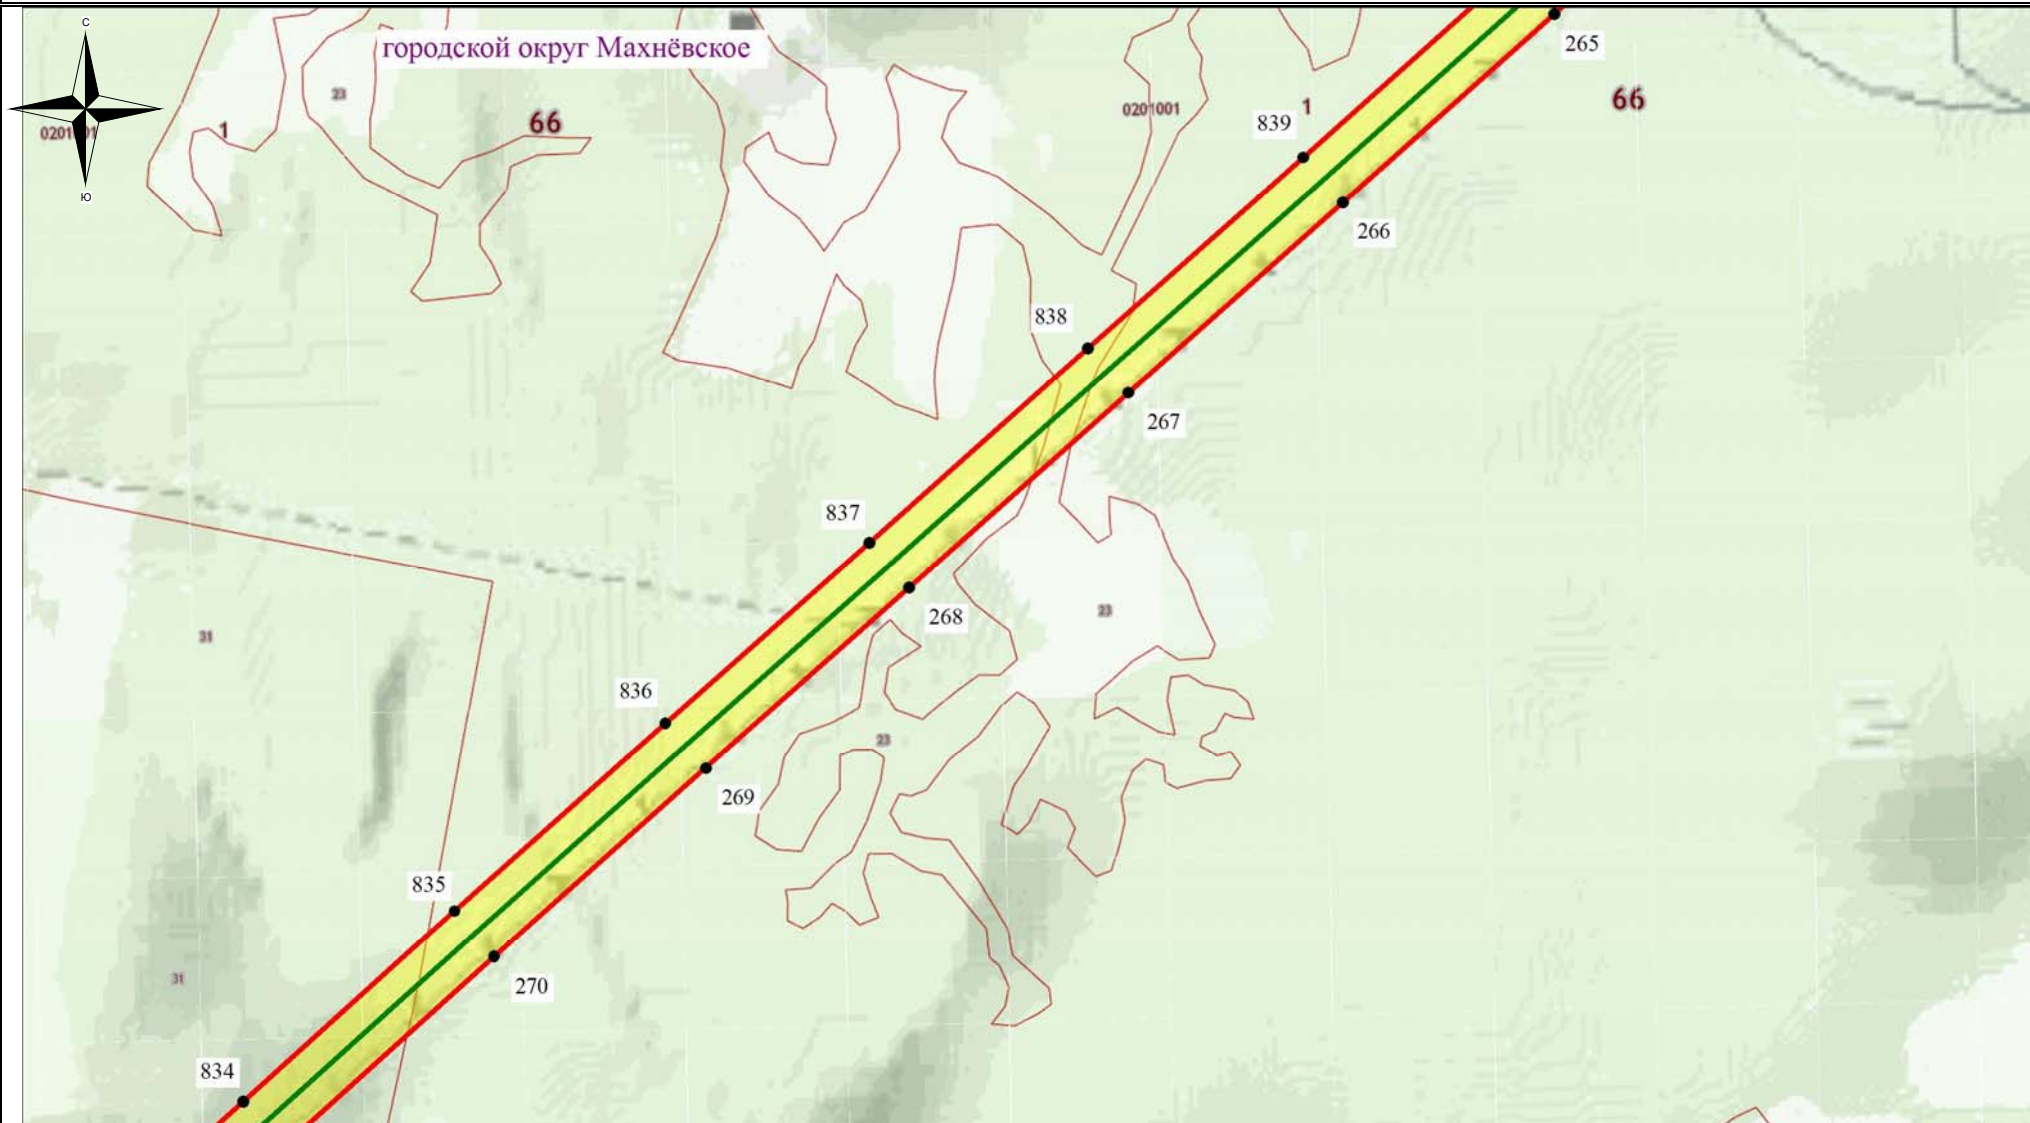

Используемые условные знаки и обозначения:

- - обозначение границы кадастрового квартала
- - обозначение границы земельного участка
- - обозначение линии электропередачи
- - обозначение границы сельского поселения (населенного пункта)

- обозначение границы охранной зоны линии электропередачи
- 22 - обозначение характерной точки границы публичного сервитута
- - обозначение границы публичного сервитута
- 66:00:0000000 - обозначение номера кадастрового квартала
- :19 - обозначение кадастрового номера земельного участка
- **Сосвинский ГО** - обозначение муниципального образования

Масштаб 1:7500

Выноска №61

Схема расположения границ публичного сервитута



Используемые условные знаки и обозначения:


- - обозначение границы кадастрового квартала
- обозначение границы земельного участка
- - обозначение линии электропередачи
- - обозначение границы сельского поселения (населенного пункта)

- обозначение границы охранной зоны линии электропередачи
- 22 - обозначение характерной точки границы публичного сервитута
- - обозначение границы публичного сервитута
- 66:00:0000000 - обозначение номера кадастрового квартала
- :19 - обозначение кадастрового номера земельного участка
- Сосьвинский ГО - обозначение муниципального образования

Масштаб 1:7500

Выноска №62

Схема расположения границ публичного сервитута

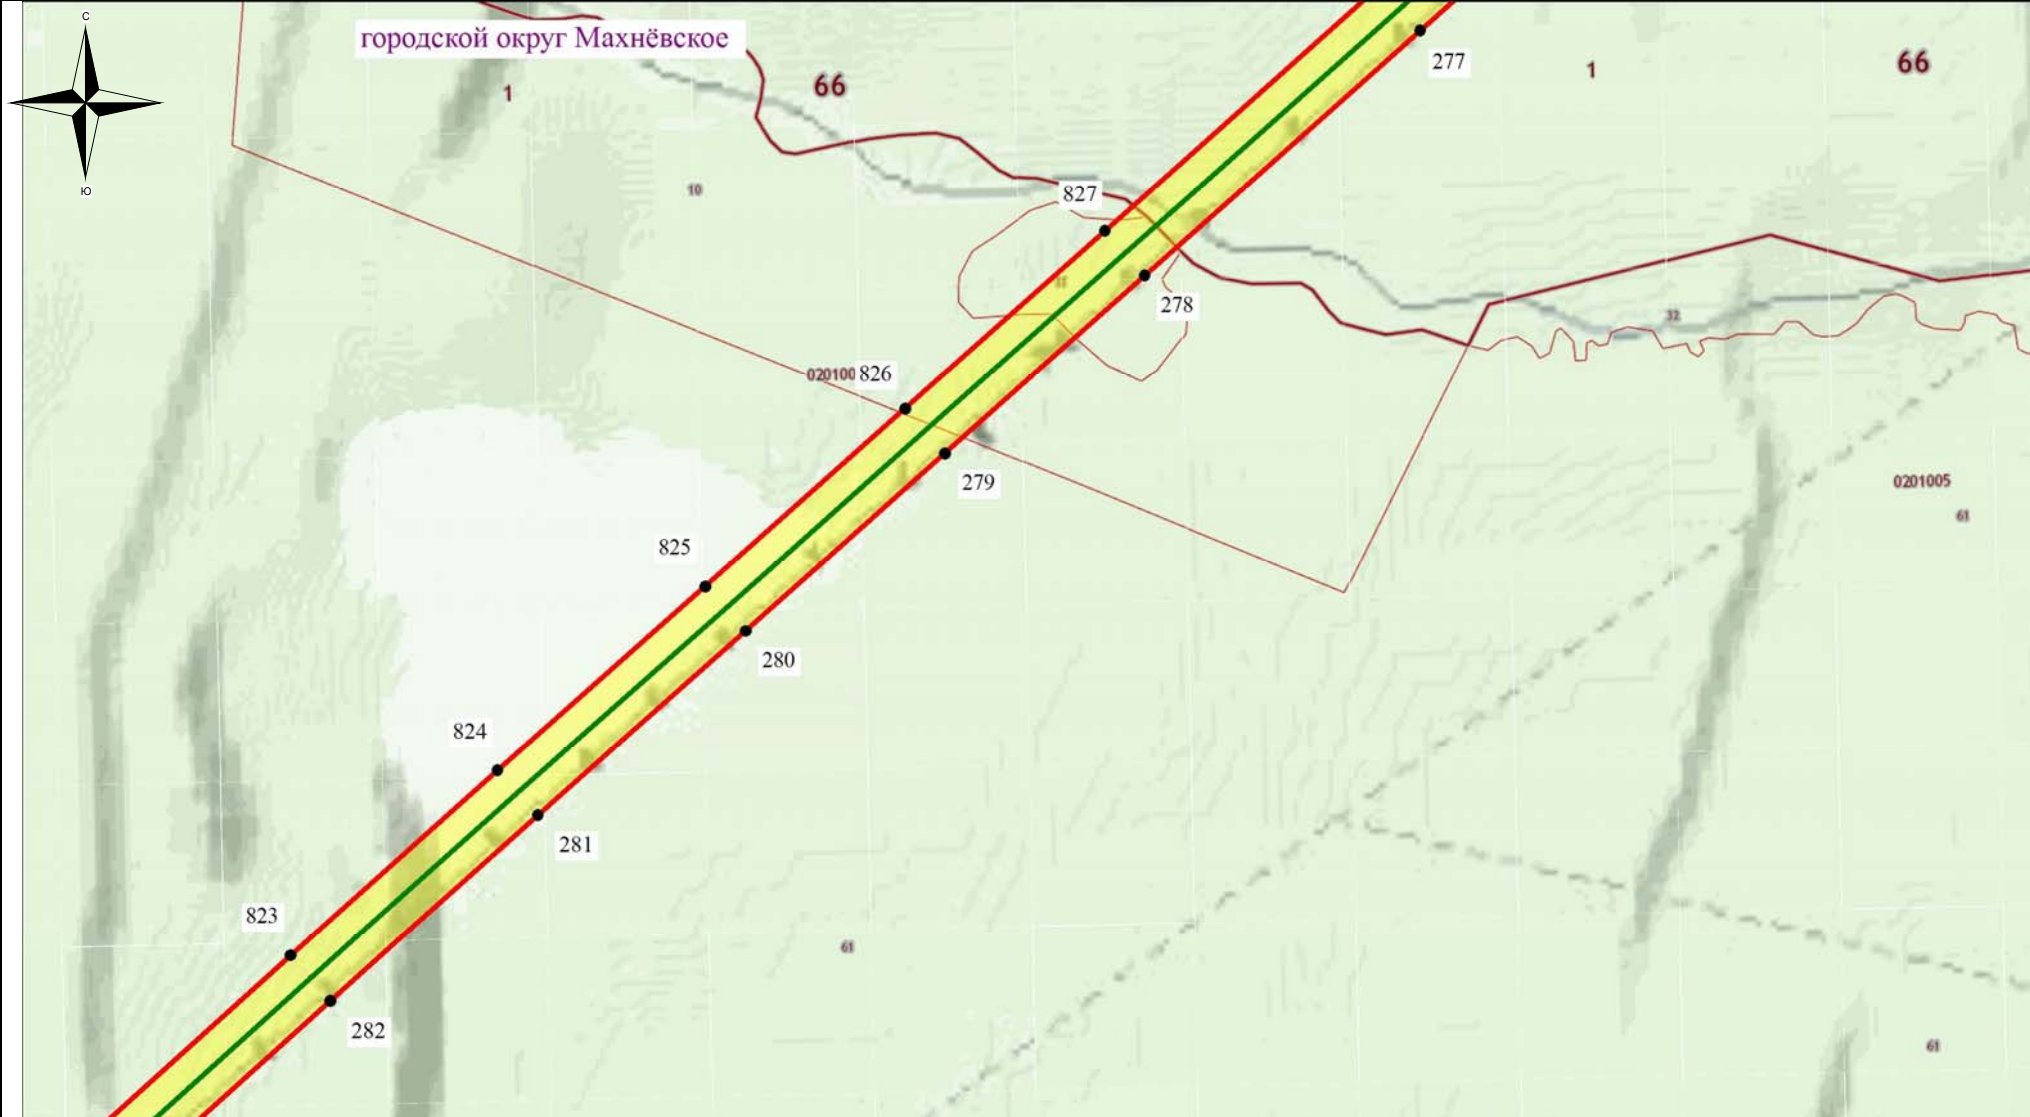

Используемые условные знаки и обозначения:


- - обозначение границы кадастрового квартала
- обозначение границы земельного участка
- - обозначение линии электропередачи
- - обозначение границы сельского поселения (населенного пункта)

- обозначение границы охранной зоны линии электропередачи
- 22 - обозначение характерной точки границы публичного сервитута
- - обозначение границы публичного сервитута
- 66:00:0000000 - обозначение номера кадастрового квартала
- :19 - обозначение кадастрового номера земельного участка
- - обозначение муниципального образования

Масштаб 1:7500

Выноска №63

Схема расположения границ публичного сервитута

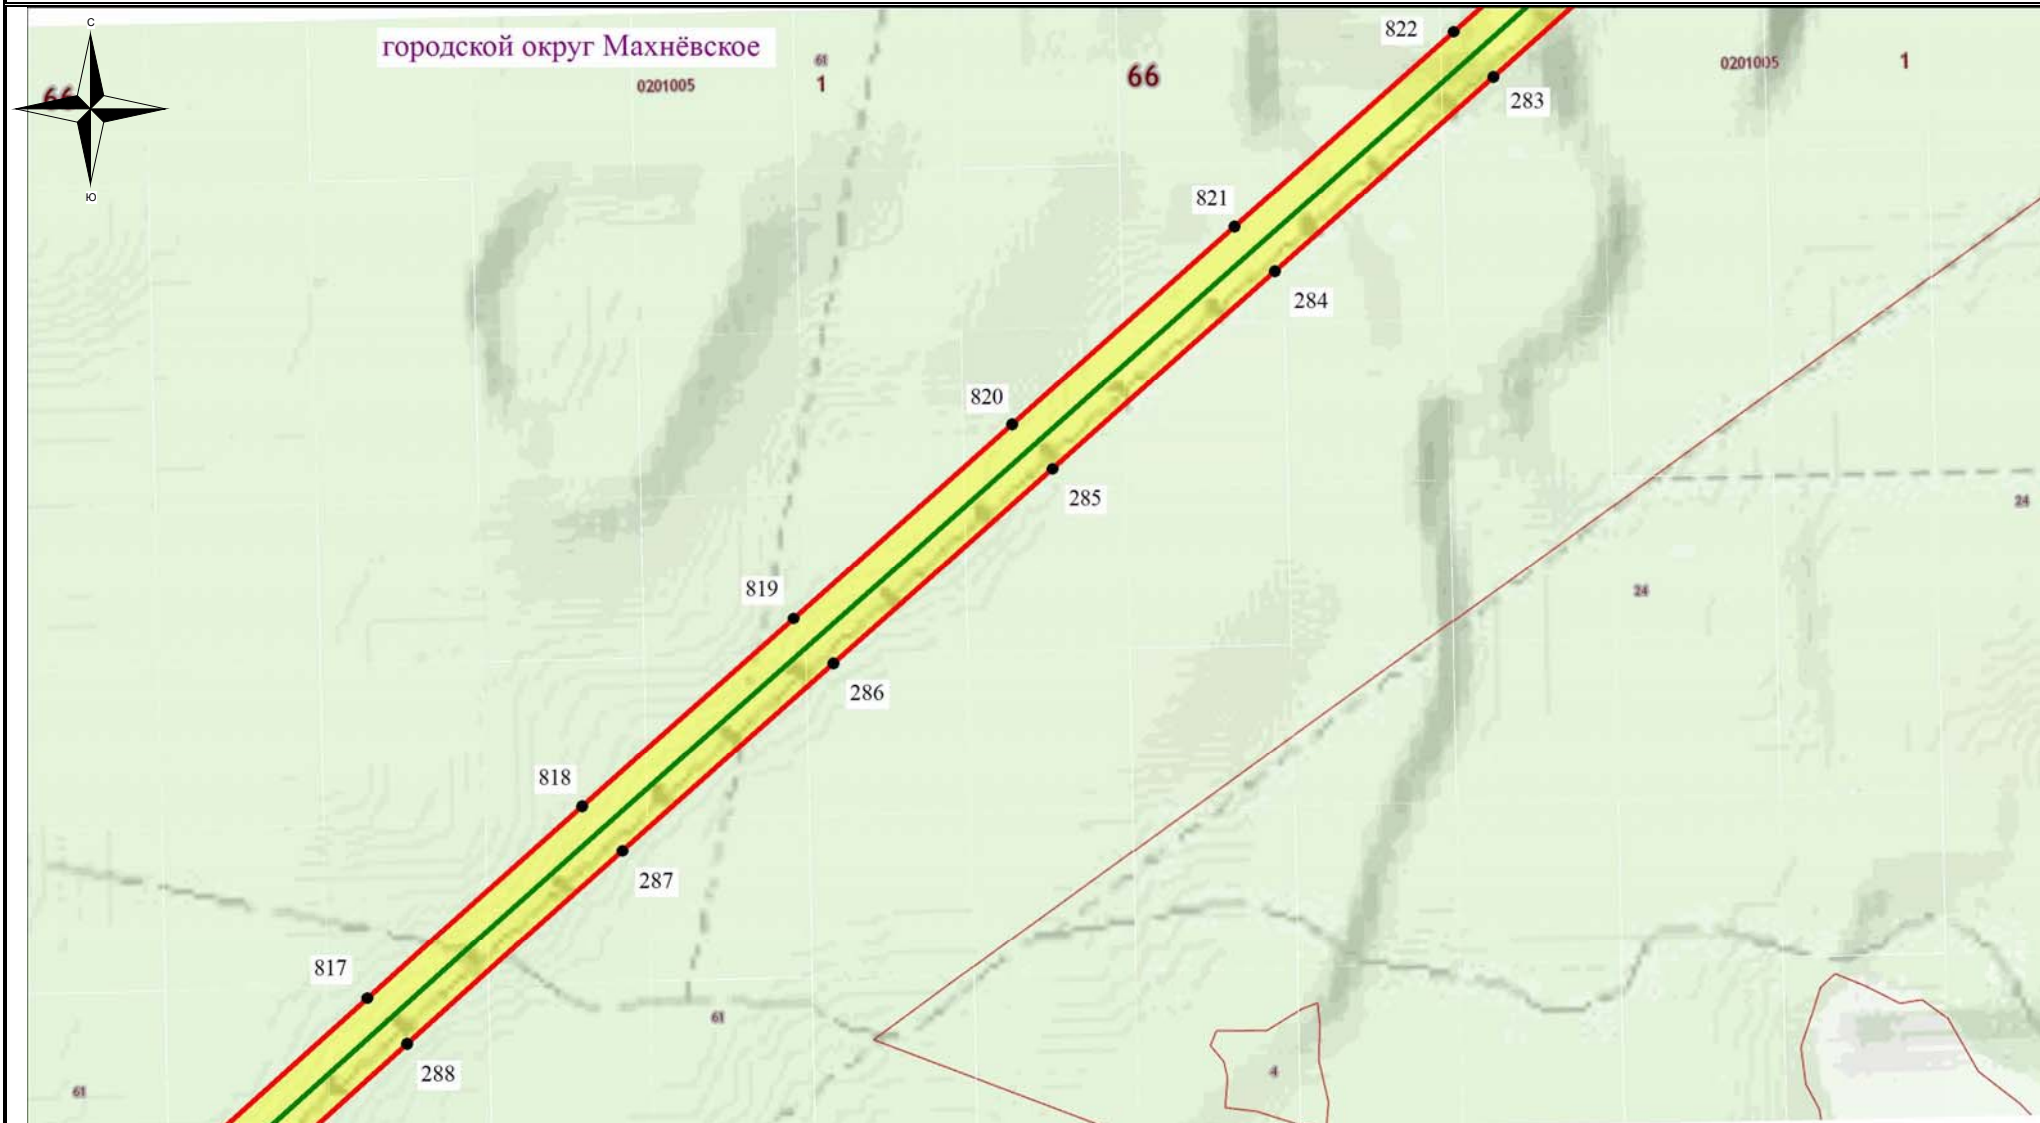

Используемые условные знаки и обозначения:


- - обозначение границы кадастрового квартала
- - обозначение границы земельного участка
- - обозначение линии электропередачи
- - обозначение границы сельского поселения (населенного пункта)

- обозначение границы охранной зоны линии электропередачи
- 22 - обозначение характерной точки границы публичного сервитута
- - обозначение границы публичного сервитута
- 66:00:0000000 - обозначение номера кадастрового квартала
- :19 - обозначение кадастрового номера земельного участка
- - обозначение муниципального образования

Масштаб 1:7500

Выноска №64

Схема расположения границ публичного сервитута

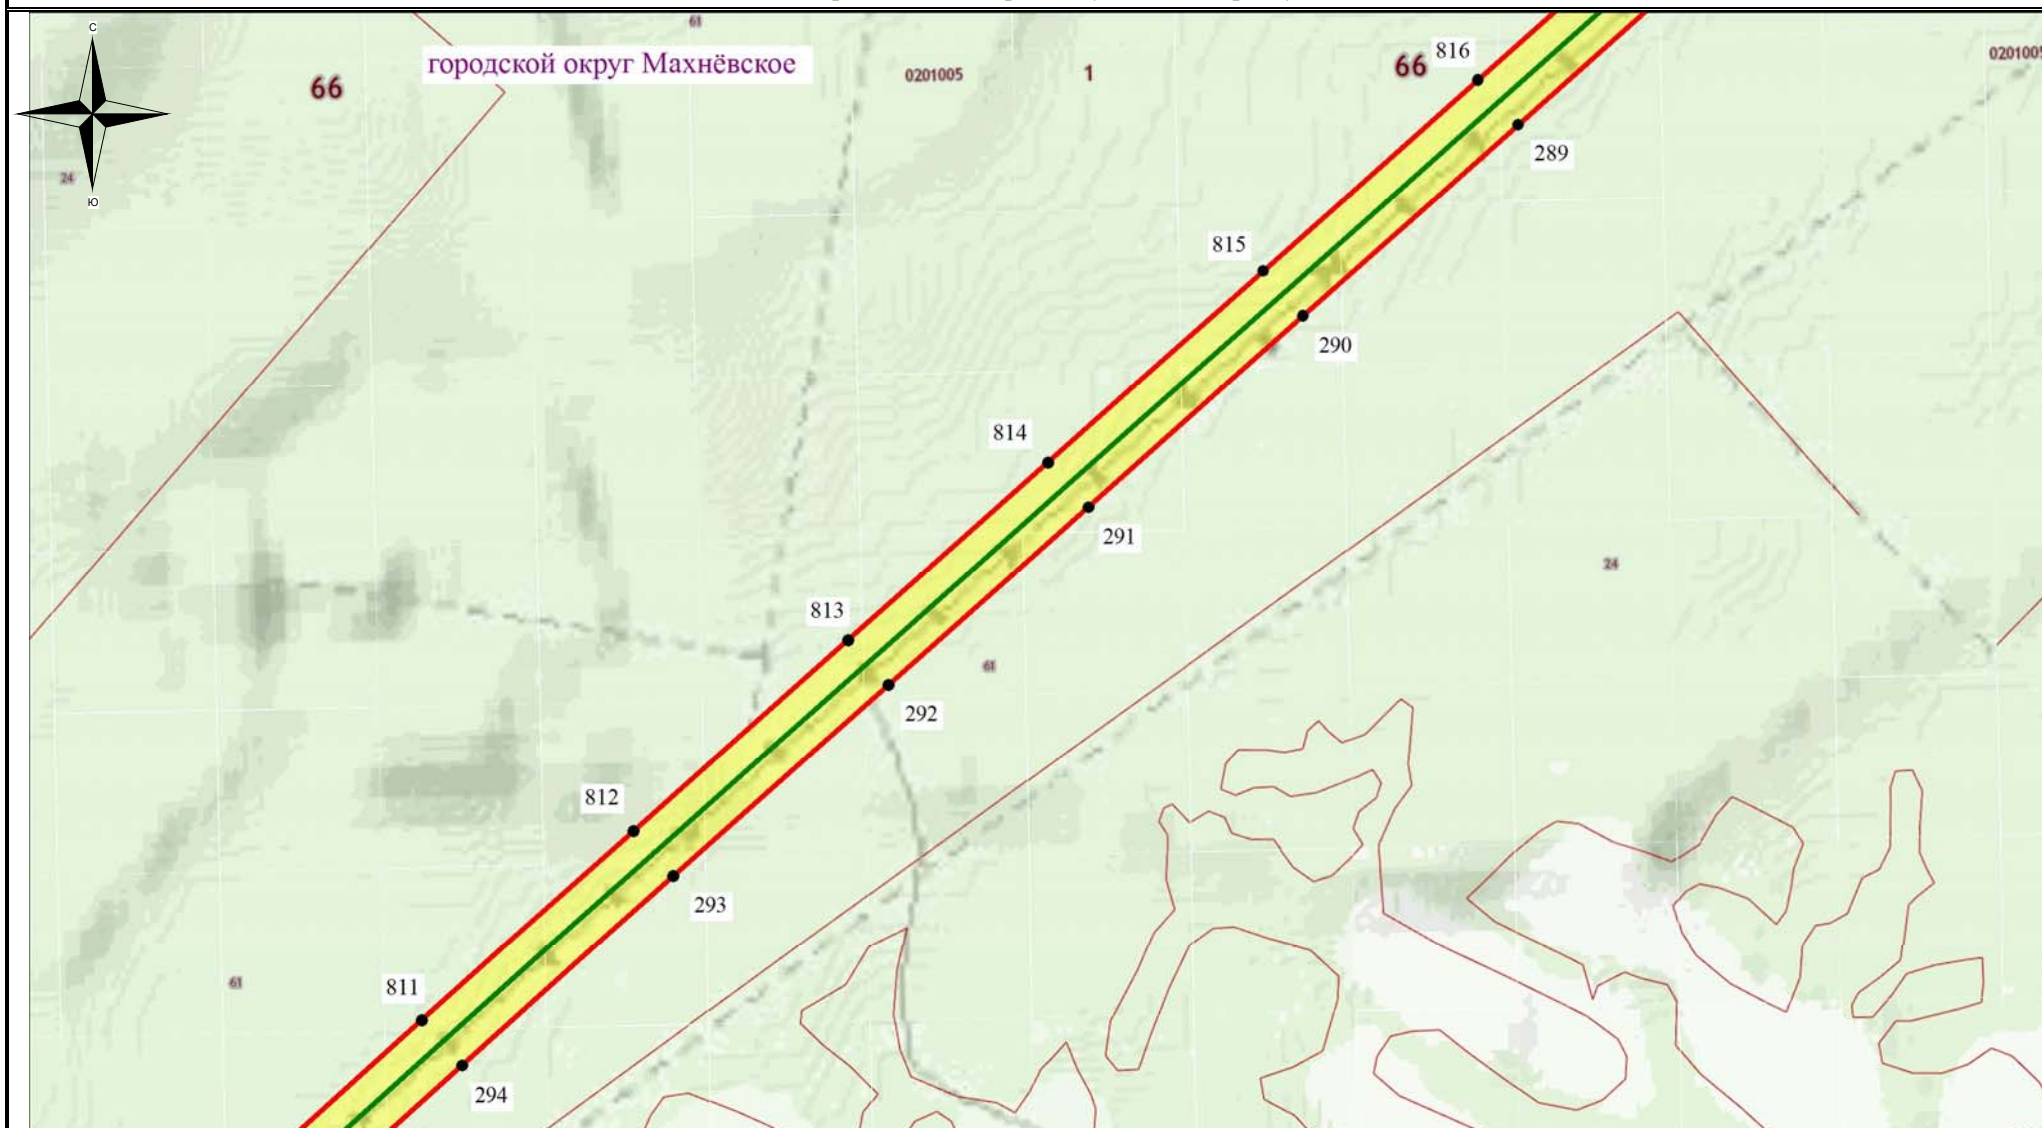

Используемые условные знаки и обозначения:


- обозначение границы кадастрового квартала
- обозначение границы земельного участка
- обозначение линии электропередачи
- обозначение границы сельского поселения (населенного пункта)

- обозначение границы охранной зоны линии электропередачи
- 22 - обозначение характерной точки границы публичного сервитута
- обозначение границы публичного сервитута
- 66:00:0000000 - обозначение номера кадастрового квартала
- :19 - обозначение кадастрового номера земельного участка
- Сосвинский ГО - обозначение муниципального образования

Масштаб 1:7500

Выноска №65

Схема расположения границ публичного сервитута

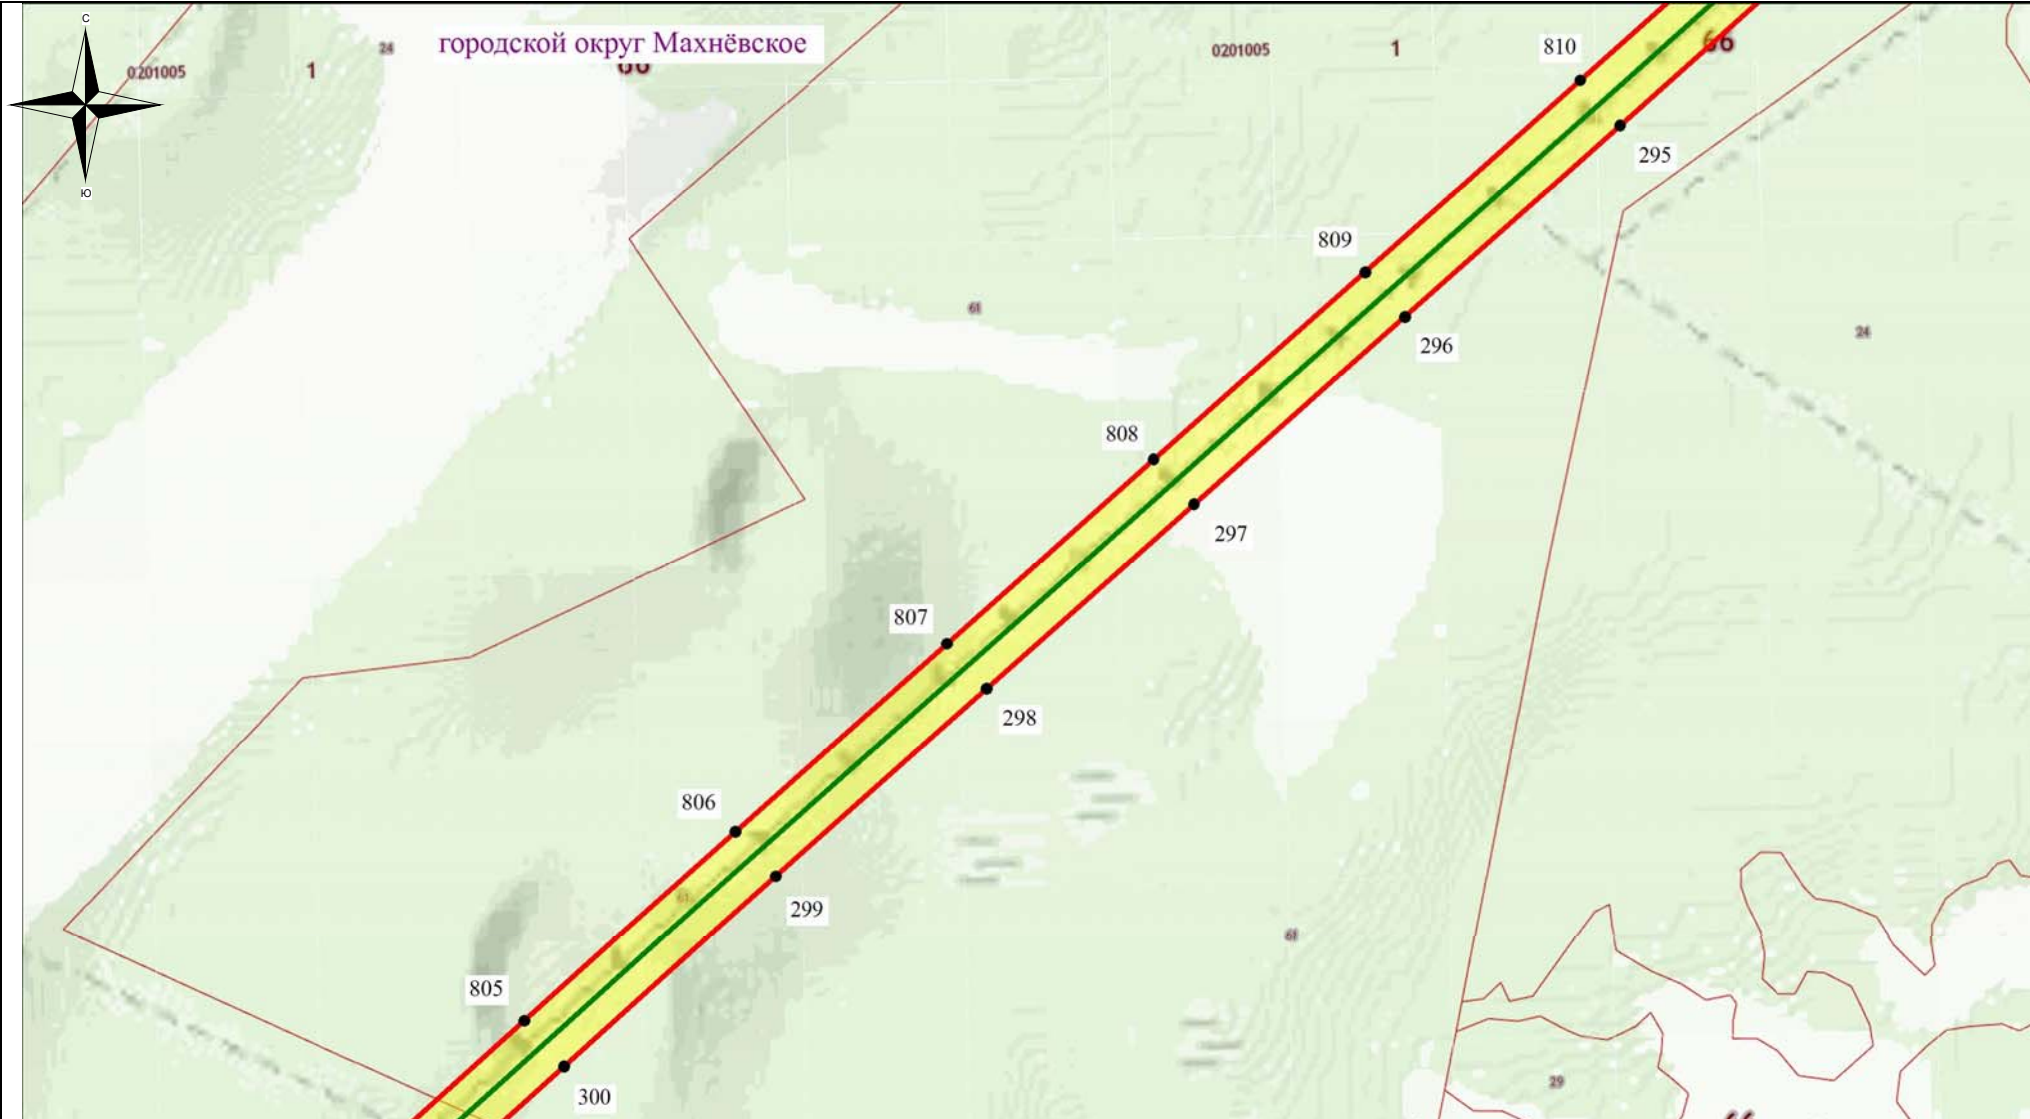

Используемые условные знаки и обозначения:


- - обозначение границы кадастрового квартала
- - обозначение границы земельного участка
- - обозначение линии электропередачи
- - обозначение границы сельского поселения (населенного пункта)

- обозначение границы охранной зоны линии электропередачи
- 22 - обозначение характерной точки границы публичного сервитута
- - обозначение границы публичного сервитута
- 66:00:0000000 - обозначение номера кадастрового квартала
- :19 - обозначение кадастрового номера земельного участка
- - обозначение муниципального образования

Масштаб 1:7500

Выноска №66

Схема расположения границ публичного сервитута

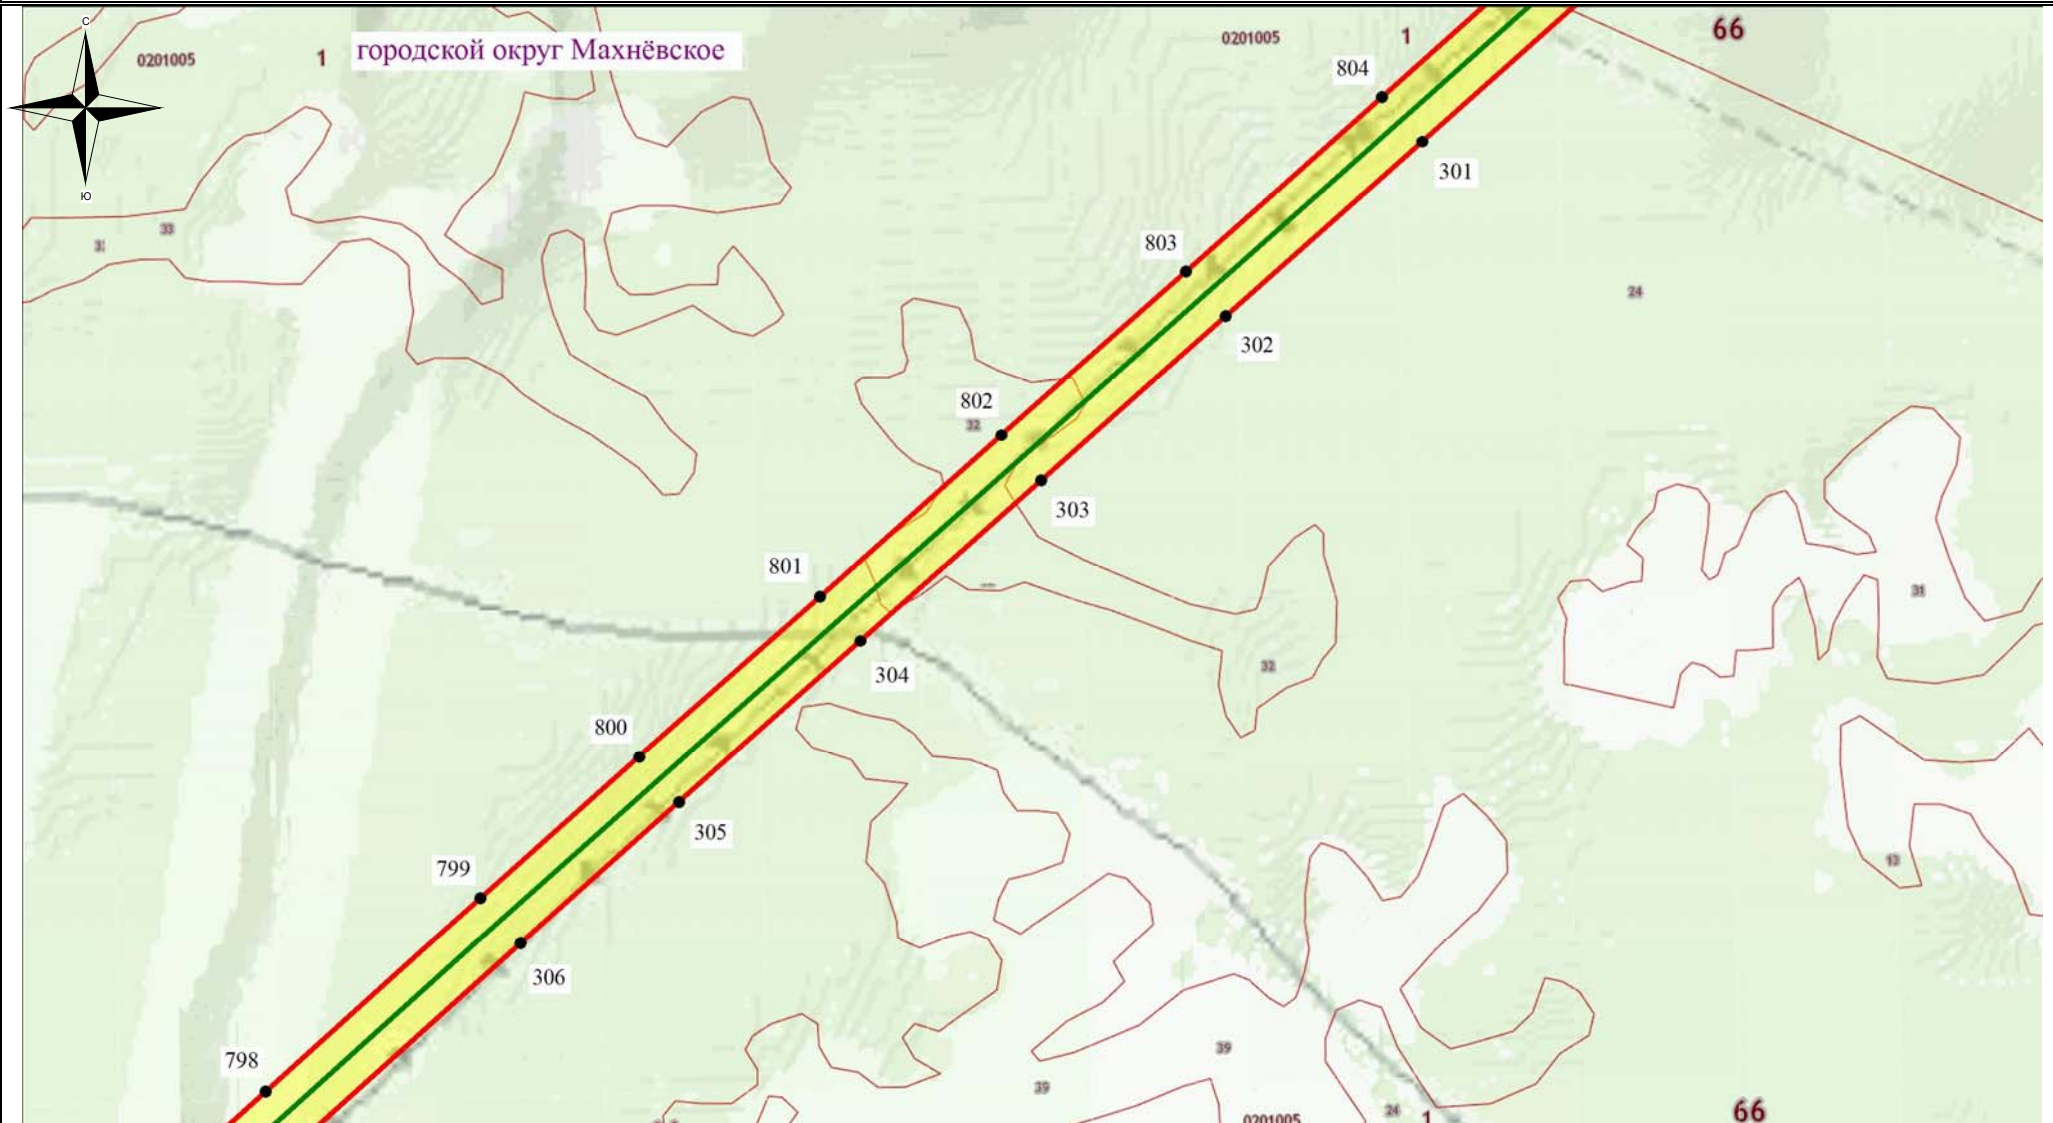

Используемые условные знаки и обозначения:


- обозначение границы кадастрового квартала
- обозначение границы земельного участка
- обозначение линии электропередачи
- обозначение границы сельского поселения (населенного пункта)

- обозначение границы охранной зоны линии электропередачи
- обозначение характерной точки границы публичного сервитута
- обозначение границы публичного сервитута
- 66:00:0000000 - обозначение номера кадастрового квартала
- :19 - обозначение кадастрового номера земельного участка
- Сосьвинский ГО - обозначение муниципального образования

Масштаб 1:7500

Выноска №67

Схема расположения границ публичного сервитута

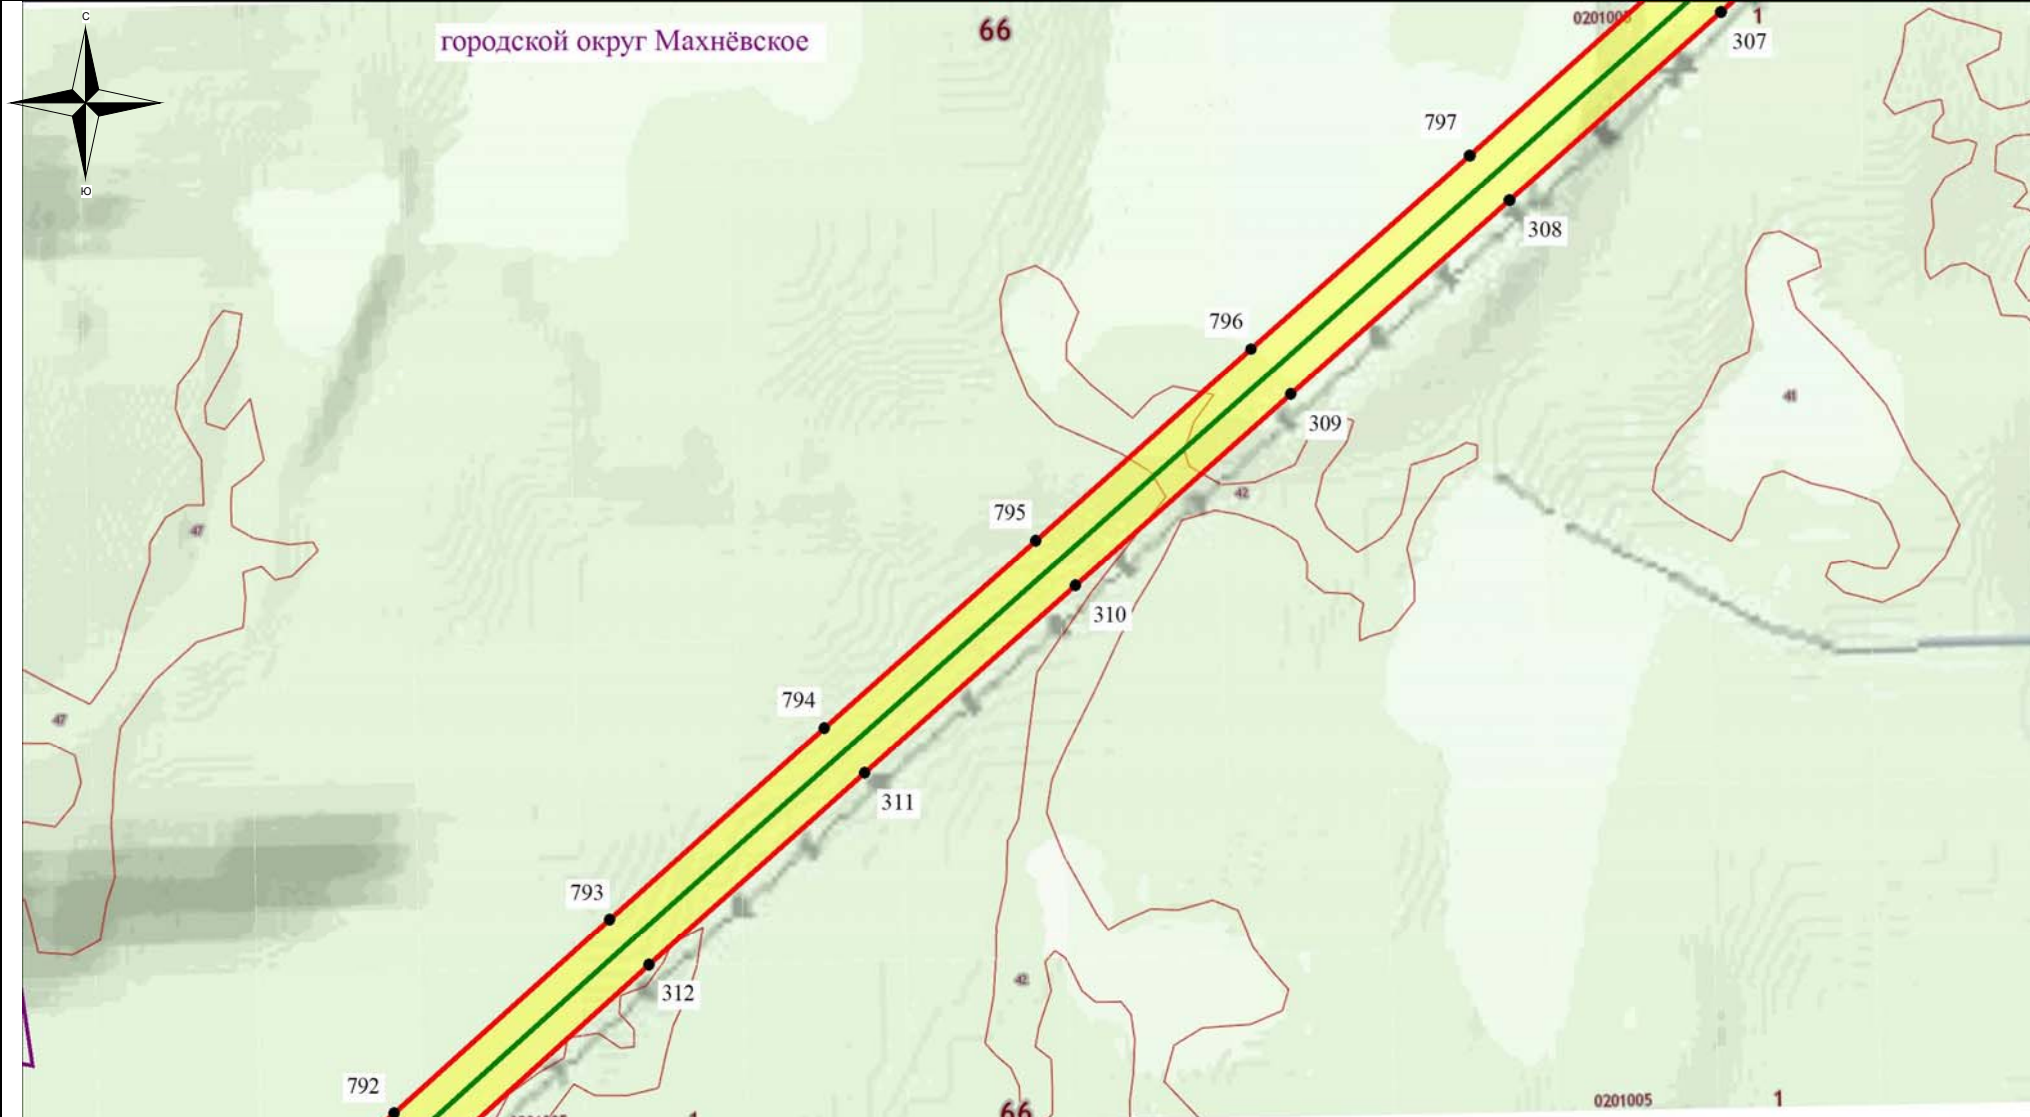

Используемые условные знаки и обозначения:

- - обозначение границы кадастрового квартала
- - обозначение границы земельного участка
- - обозначение линии электропередачи
- - обозначение границы сельского поселения (населенного пункта)

- обозначение границы охранной зоны линии электропередачи
- 22 - обозначение характерной точки границы публичного сервитута
- - обозначение границы публичного сервитута
- 66:00:0000000 - обозначение номера кадастрового квартала
- :19 - обозначение кадастрового номера земельного участка
- **Сосвинский ГО** - обозначение муниципального образования

Масштаб 1:7500

Выноска №68

Схема расположения границ публичного сервитута



Используемые условные знаки и обозначения:


- - обозначение границы кадастрового квартала
- - обозначение границы земельного участка
- - обозначение линии электропередачи
- - обозначение границы сельского поселения (населенного пункта)

- обозначение границы охранной зоны линии электропередачи
- 22 - обозначение характерной точки границы публичного сервитута
- - обозначение границы публичного сервитута
- 66:00:0000000 - обозначение номера кадастрового квартала
- :19 - обозначение кадастрового номера земельного участка
- - обозначение муниципального образования

Масштаб 1:7500

Выноска №69

Схема расположения границ публичного сервитута

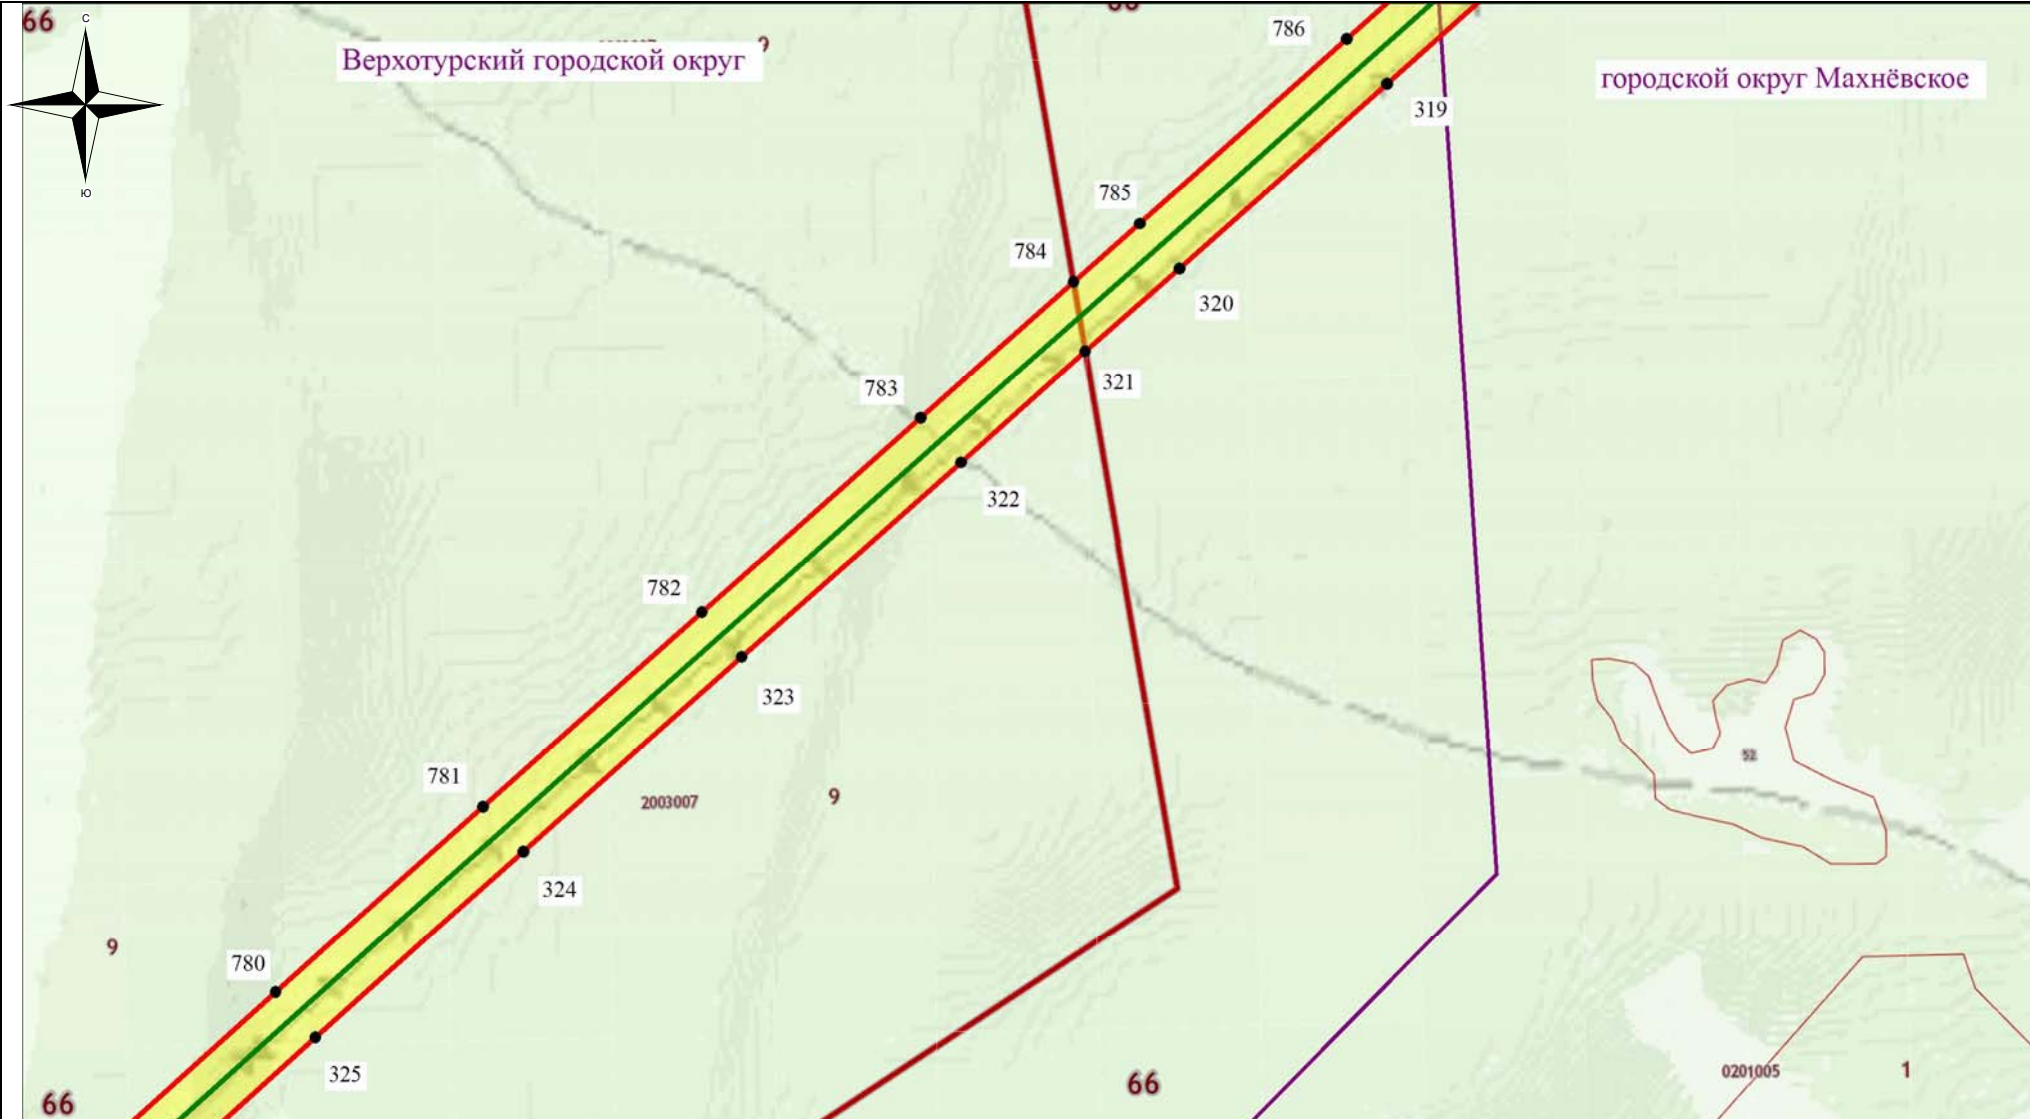

Используемые условные знаки и обозначения:


- - обозначение границы кадастрового квартала
- - обозначение границы земельного участка
- - обозначение линии электропередачи
- - обозначение границы сельского поселения (населенного пункта)

- обозначение границы охранной зоны линии электропередачи
- 22 - обозначение характерной точки границы публичного сервитута
- - обозначение границы публичного сервитута
- 66:00:0000000 - обозначение номера кадастрового квартала
- :19 - обозначение кадастрового номера земельного участка
- - обозначение муниципального образования

Масштаб 1:7500

Выноска №70

Схема расположения границ публичного сервитута

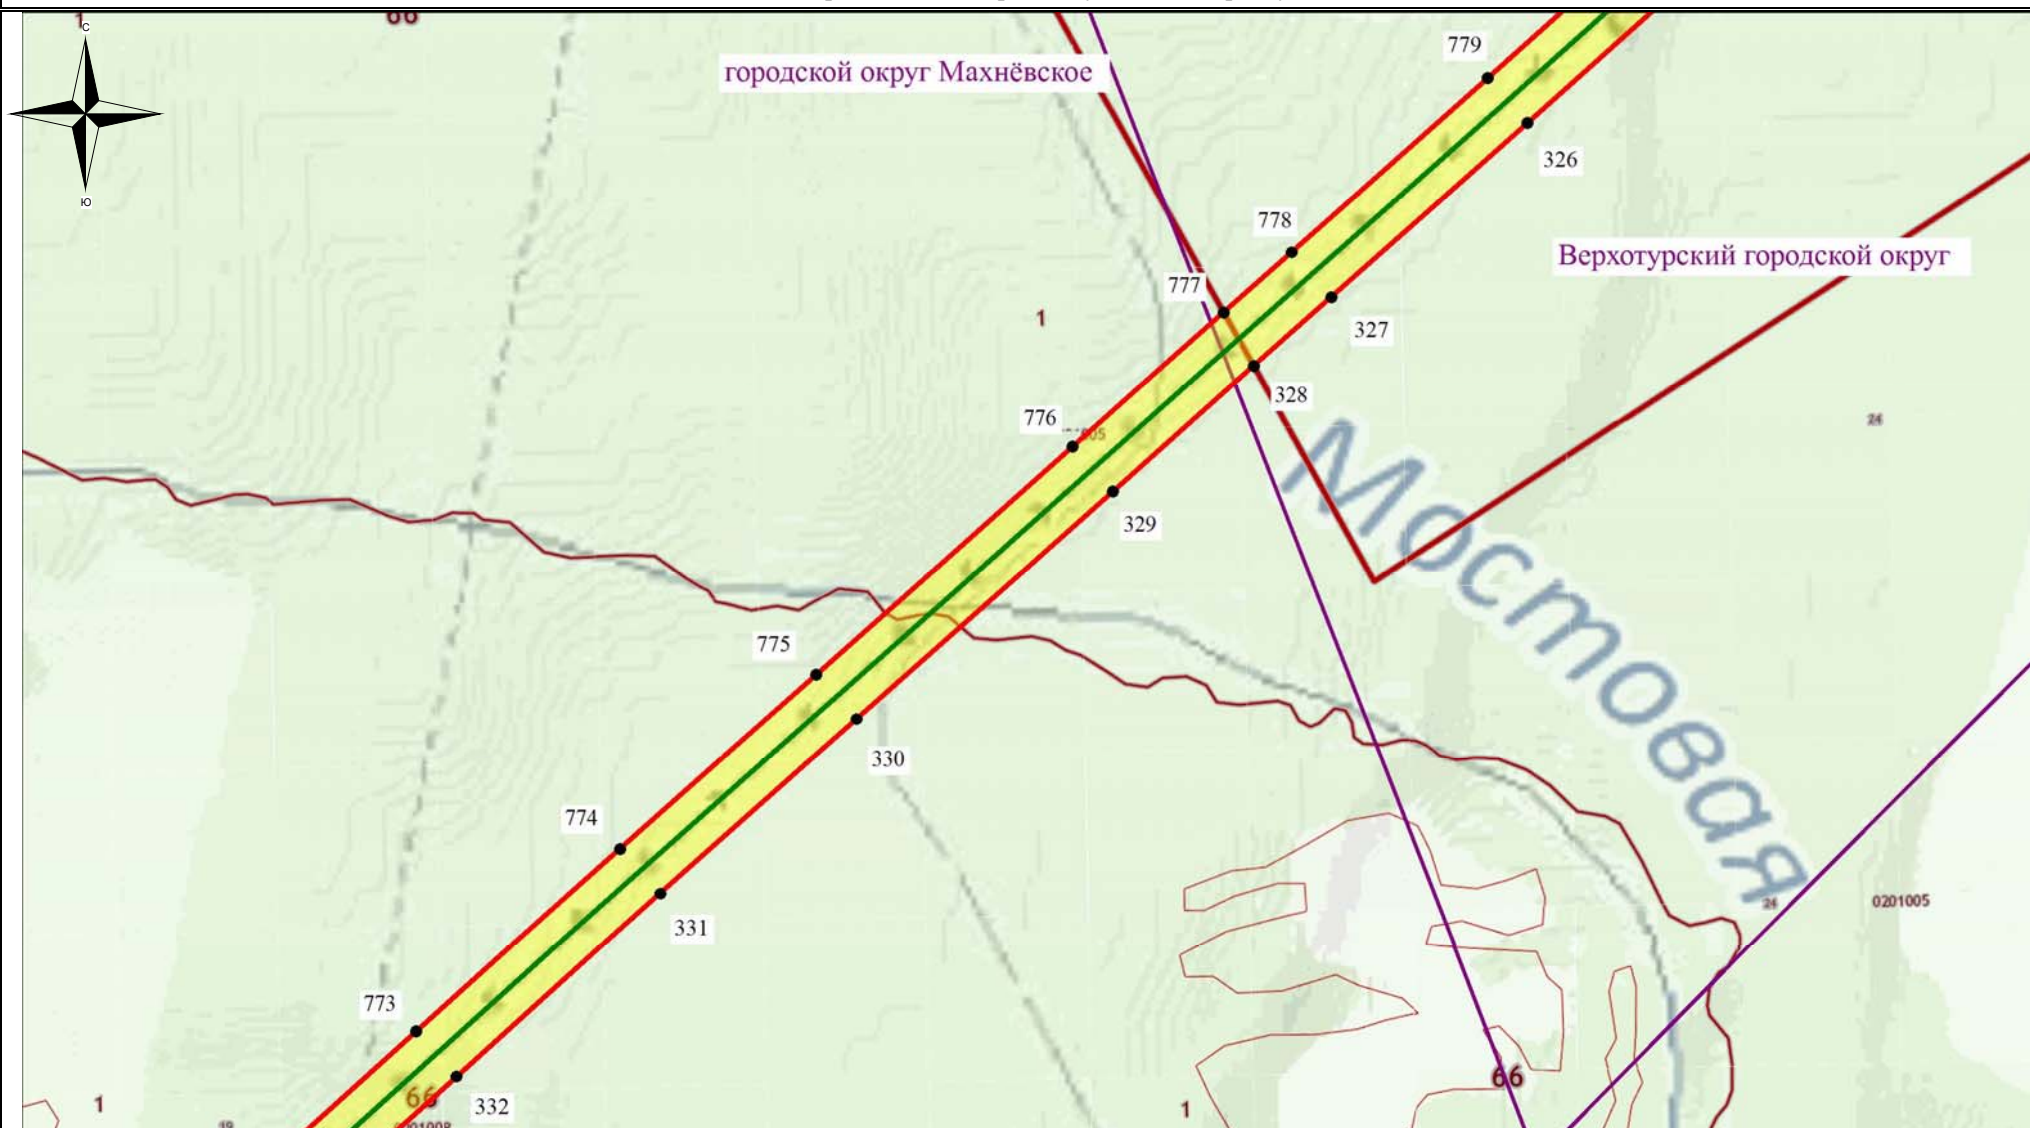

Используемые условные знаки и обозначения:


- - обозначение границы кадастрового квартала
- - обозначение границы земельного участка
- - обозначение линии электропередачи
- - обозначение границы сельского поселения (населенного пункта)

- обозначение границы охранной зоны линии электропередачи
- 22 - обозначение характерной точки границы публичного сервитута
- - обозначение границы публичного сервитута
- 66:00:0000000 - обозначение номера кадастрового квартала
- :19 - обозначение кадастрового номера земельного участка
- - обозначение муниципального образования

Масштаб 1:7500

Выноска №71

Схема расположения границ публичного сервитута

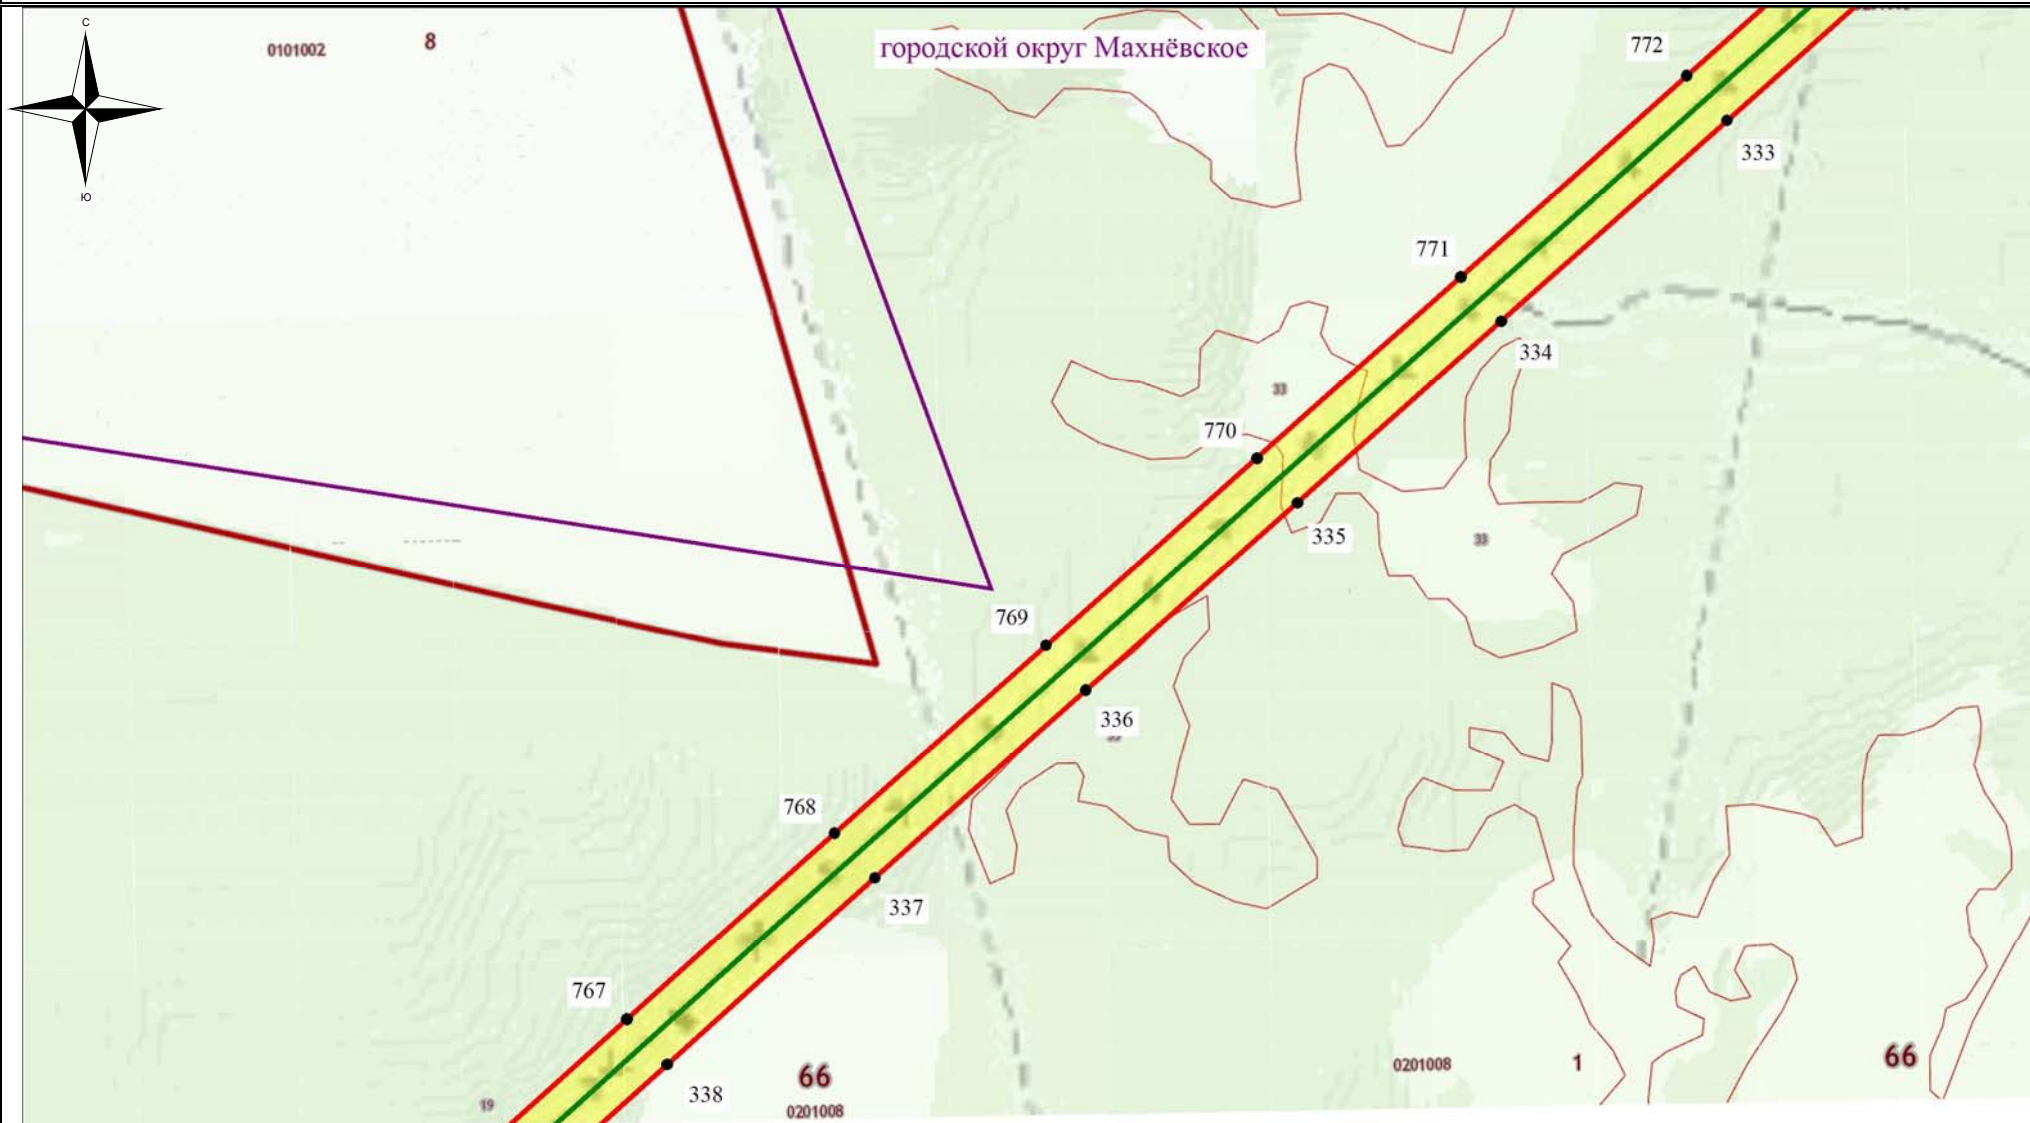

Используемые условные знаки и обозначения:


- - обозначение границы кадастрового квартала
- - обозначение границы земельного участка
- - обозначение линии электропередачи
- - обозначение границы сельского поселения (населенного пункта)

- обозначение границы охранной зоны линии электропередачи
- 22 - обозначение характерной точки границы публичного сервитута
- - обозначение границы публичного сервитута
- 66:00:0000000 - обозначение номера кадастрового квартала
- :19 - обозначение кадастрового номера земельного участка
- - обозначение муниципального образования

Масштаб 1:7500

Выноска №72

Схема расположения границ публичного сервитута

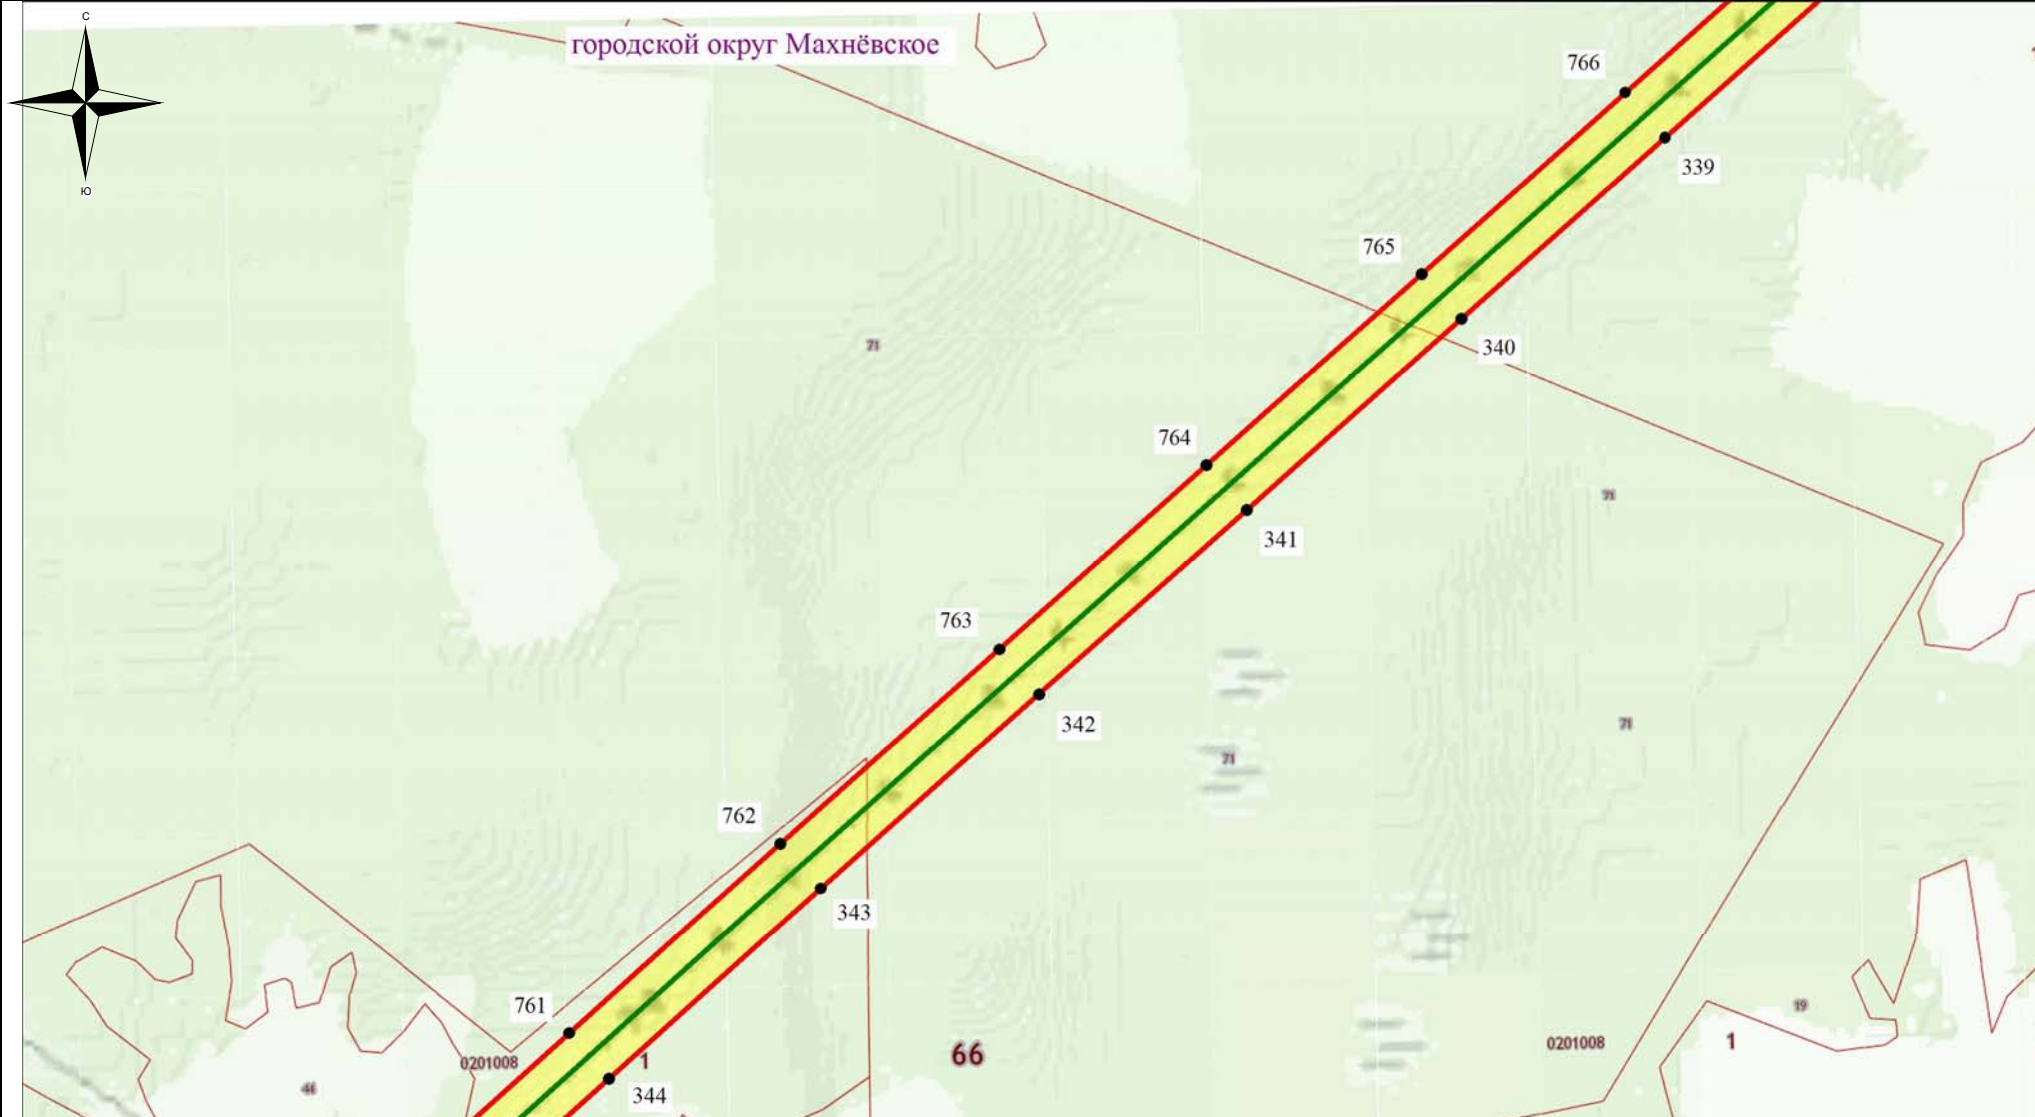

Используемые условные знаки и обозначения:


- - обозначение границы кадастрового квартала
- - обозначение границы земельного участка
- - обозначение линии электропередачи
- - обозначение границы сельского поселения (населенного пункта)

- обозначение границы охранной зоны линии электропередачи
- 22 - обозначение характерной точки границы публичного сервитута
- - обозначение границы публичного сервитута
- 66:00:0000000 - обозначение номера кадастрового квартала
- :19 - обозначение кадастрового номера земельного участка
- - обозначение муниципального образования

Масштаб 1:7500

Выноска №73

Схема расположения границ публичного сервитута

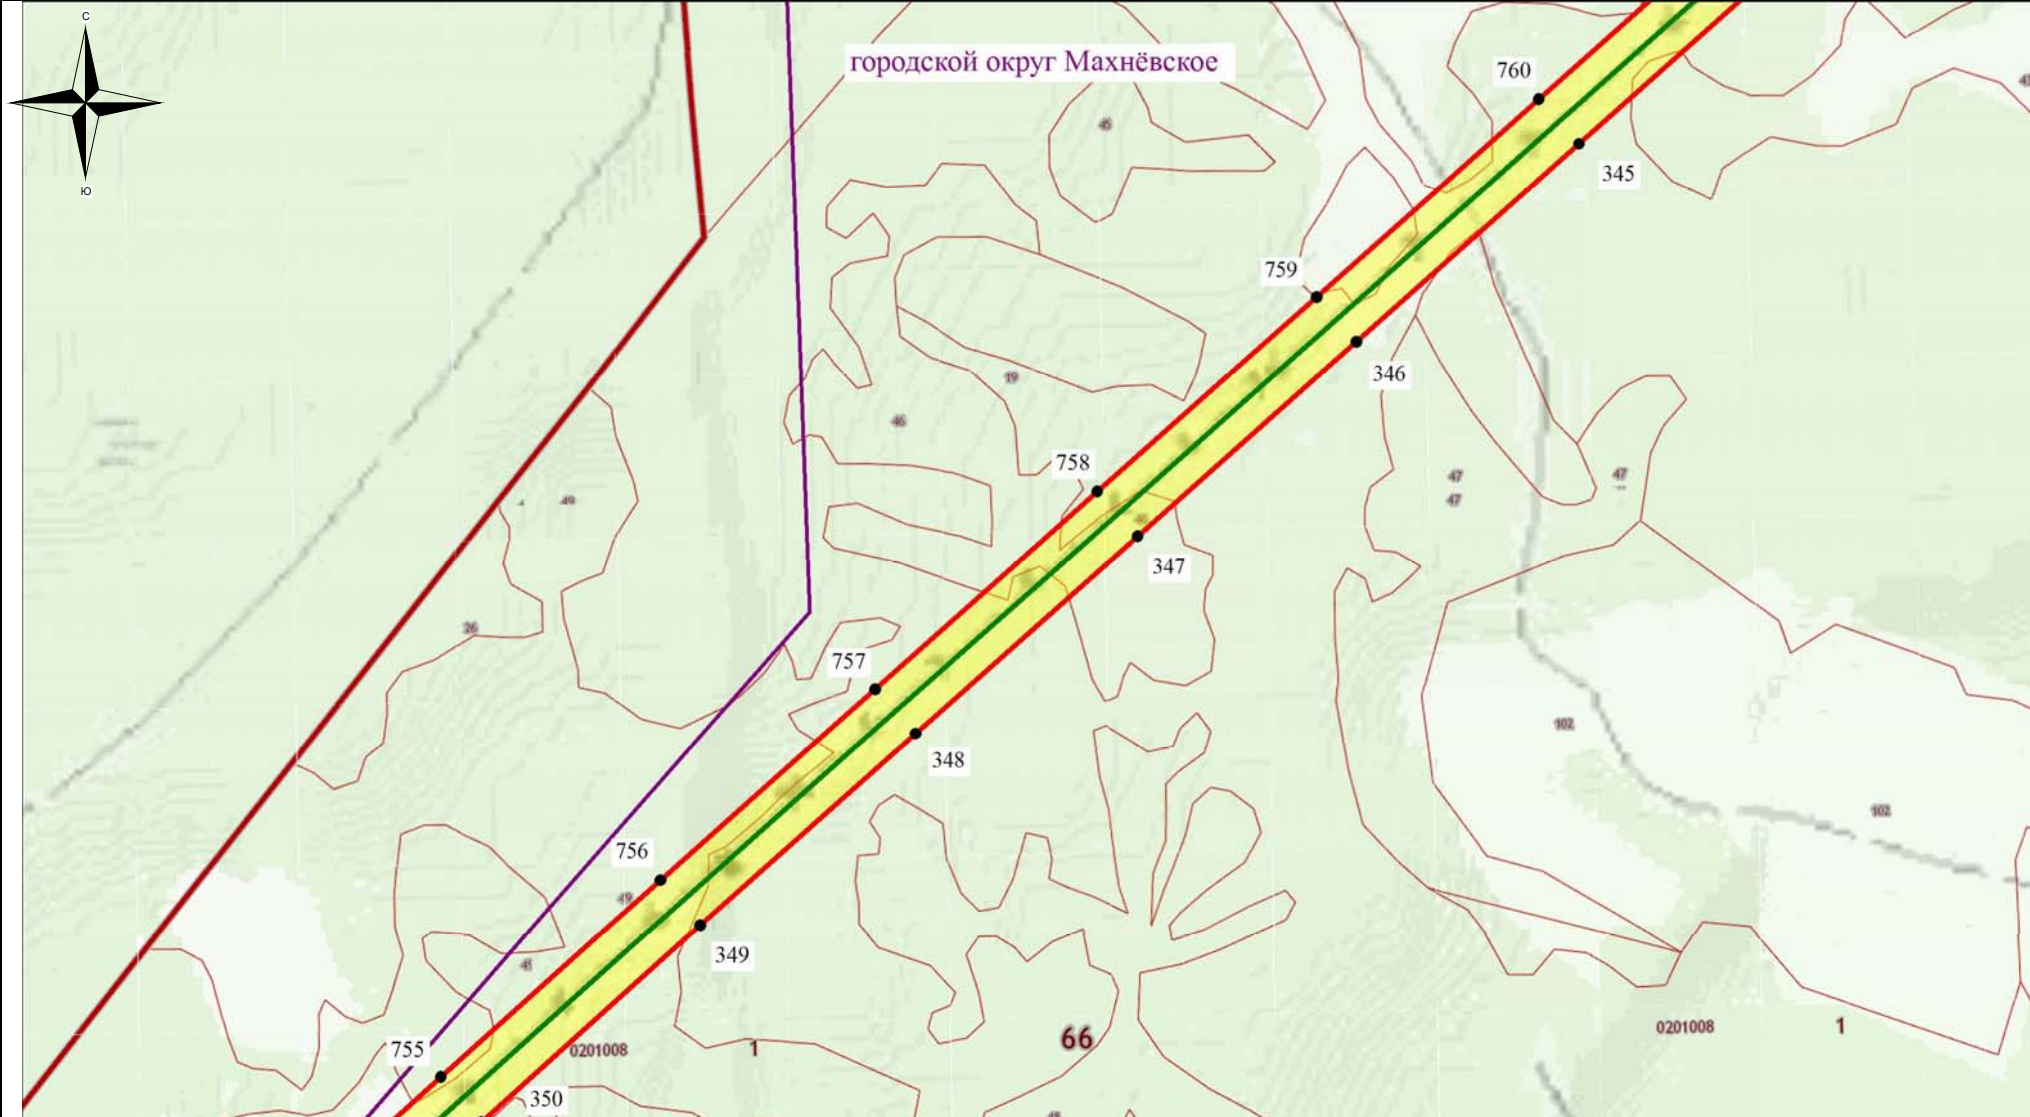

Используемые условные знаки и обозначения:


- - обозначение границы кадастрового квартала
- - обозначение границы земельного участка
- - обозначение линии электропередачи
- - обозначение границы сельского поселения (населенного пункта)

- обозначение границы охранной зоны линии электропередачи
- 22 - обозначение характерной точки границы публичного сервитута
- - обозначение границы публичного сервитута
- 66:00:0000000 - обозначение номера кадастрового квартала
- :19 - обозначение кадастрового номера земельного участка
- Сосьвинский ГО - обозначение муниципального образования

Масштаб 1:7500

Выноска №74

Схема расположения границ публичного сервитута

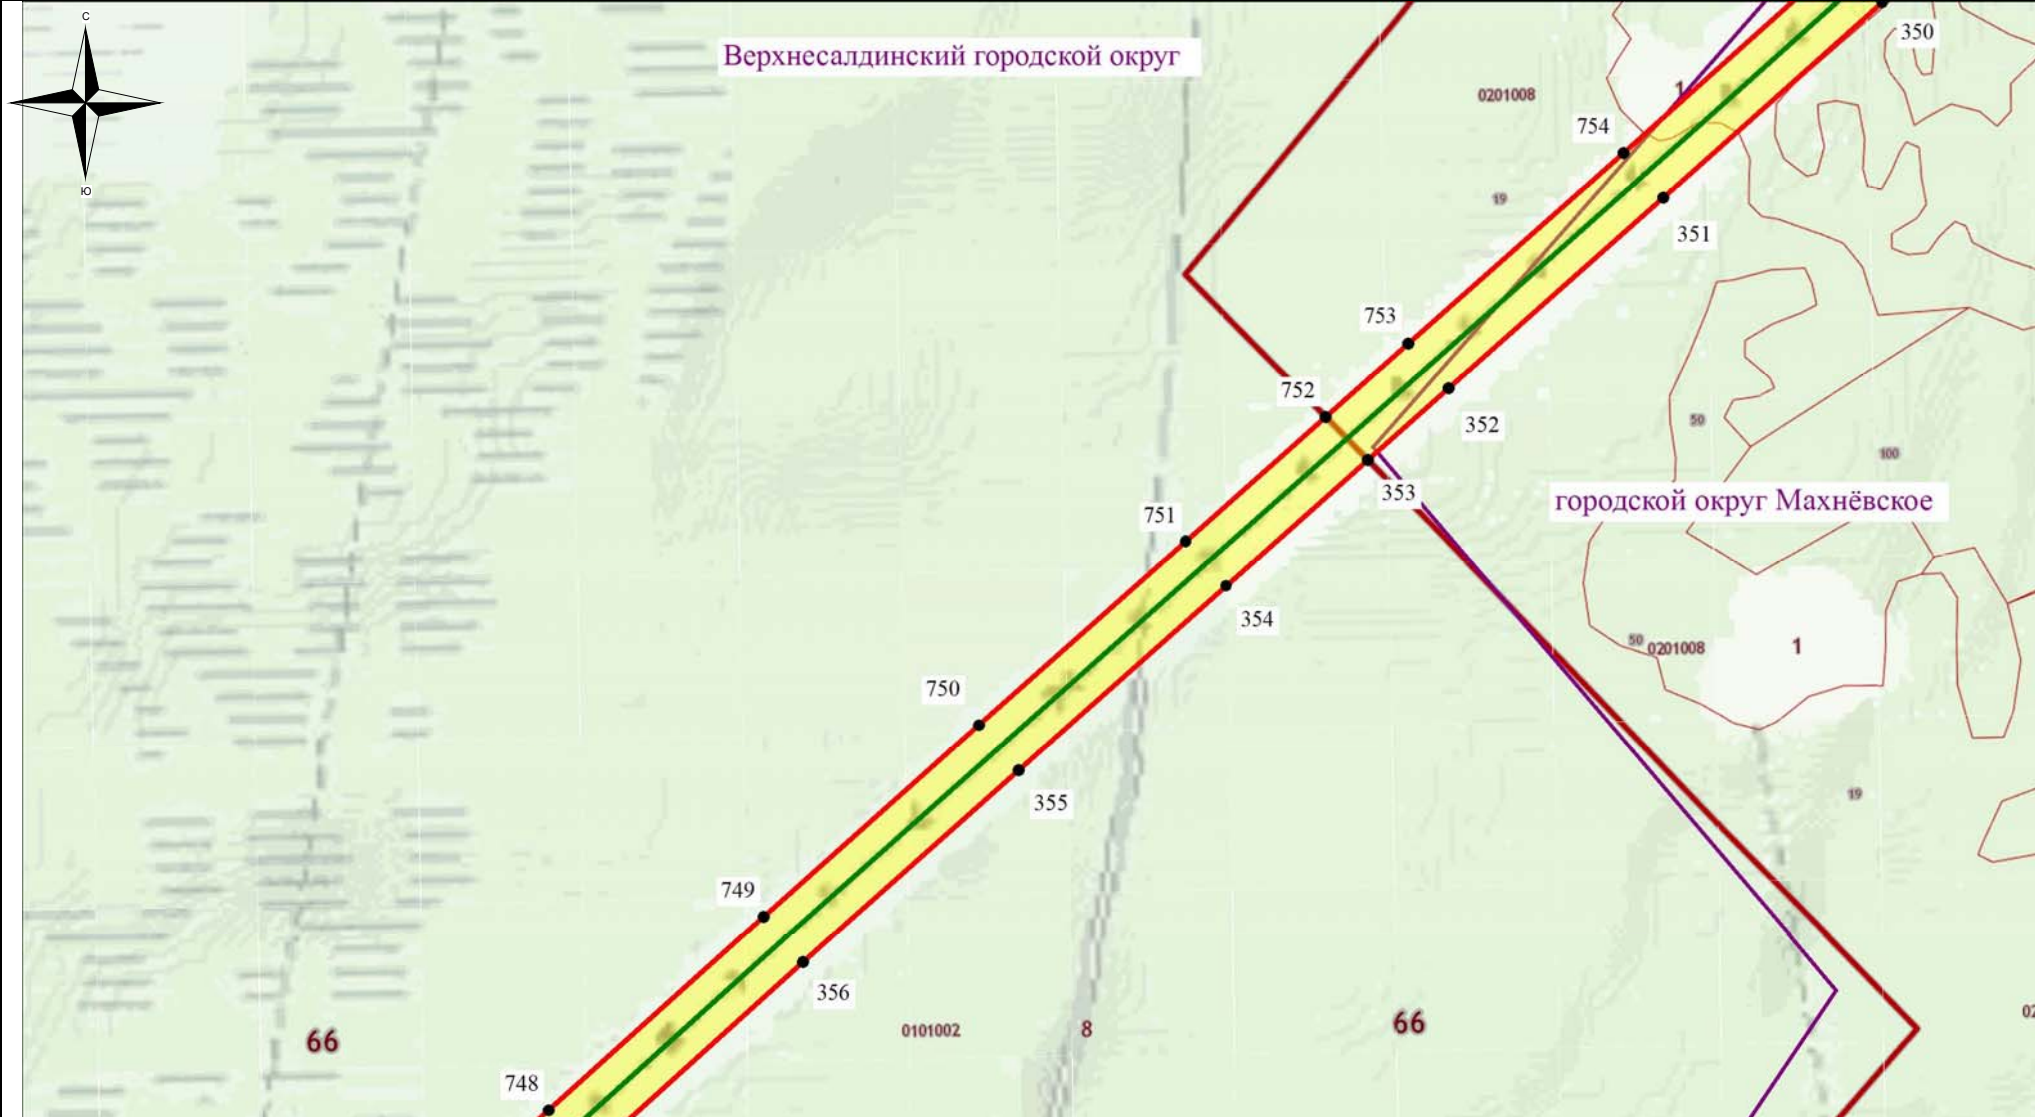

Используемые условные знаки и обозначения:


- - обозначение границы кадастрового квартала
- - обозначение границы земельного участка
- - обозначение линии электропередачи
- - обозначение границы сельского поселения (населенного пункта)

- обозначение границы охранной зоны линии электропередачи
- 22 - обозначение характерной точки границы публичного сервитута
- - обозначение границы публичного сервитута
- 66:00:0000000 - обозначение номера кадастрового квартала
- :19 - обозначение кадастрового номера земельного участка
- - обозначение муниципального образования

Масштаб 1:7500

Выноска №75

Схема расположения границ публичного сервитута

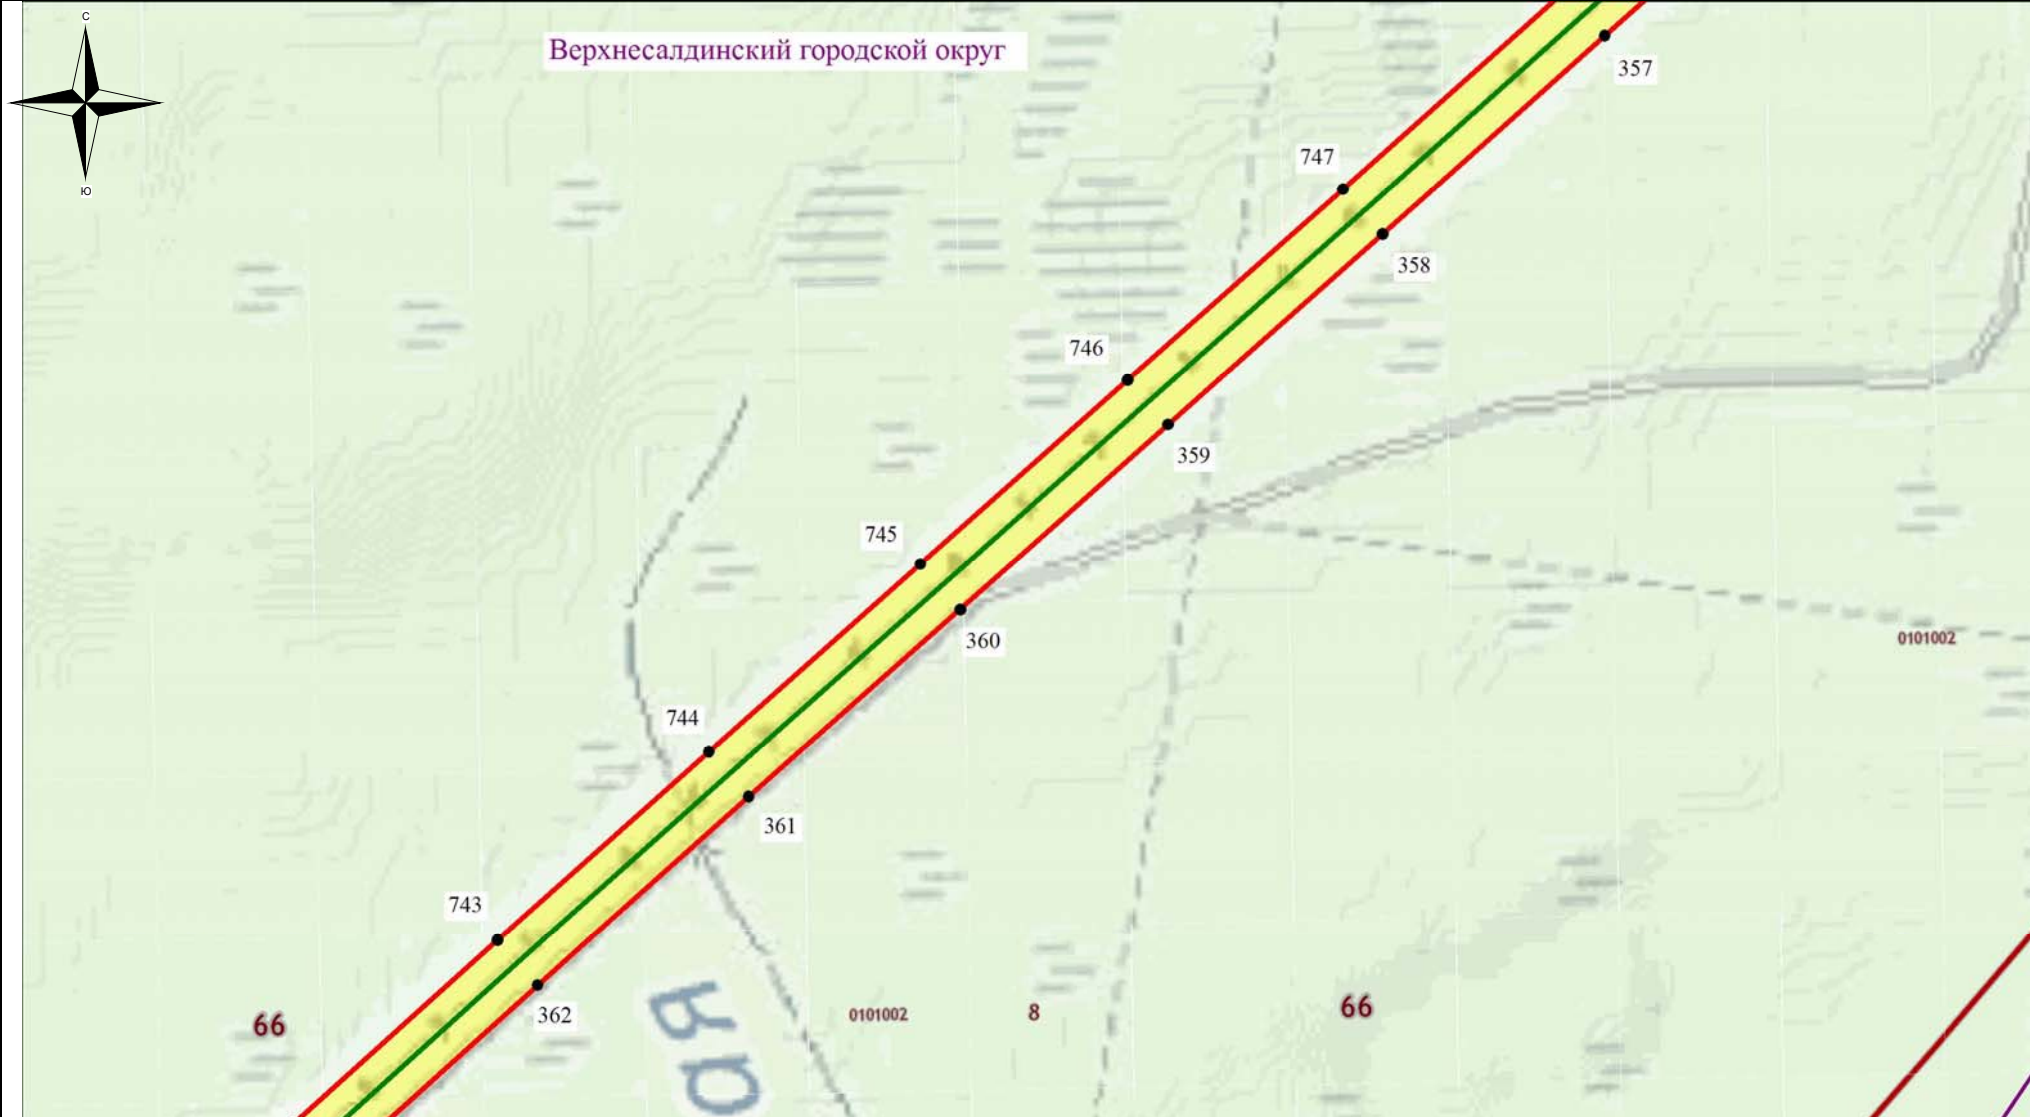

Используемые условные знаки и обозначения:


- - обозначение границы кадастрового квартала
- обозначение границы земельного участка
- - обозначение линии электропередачи
- - обозначение границы сельского поселения (населенного пункта)

- обозначение границы охранной зоны линии электропередачи
- 22 - обозначение характерной точки границы публичного сервитута
- - обозначение границы публичного сервитута
- 66:00:0000000 - обозначение номера кадастрового квартала
- :19 - обозначение кадастрового номера земельного участка
- Сосьвинский ГО - обозначение муниципального образования

Масштаб 1:7500

Выноска №76

Схема расположения границ публичного сервитута

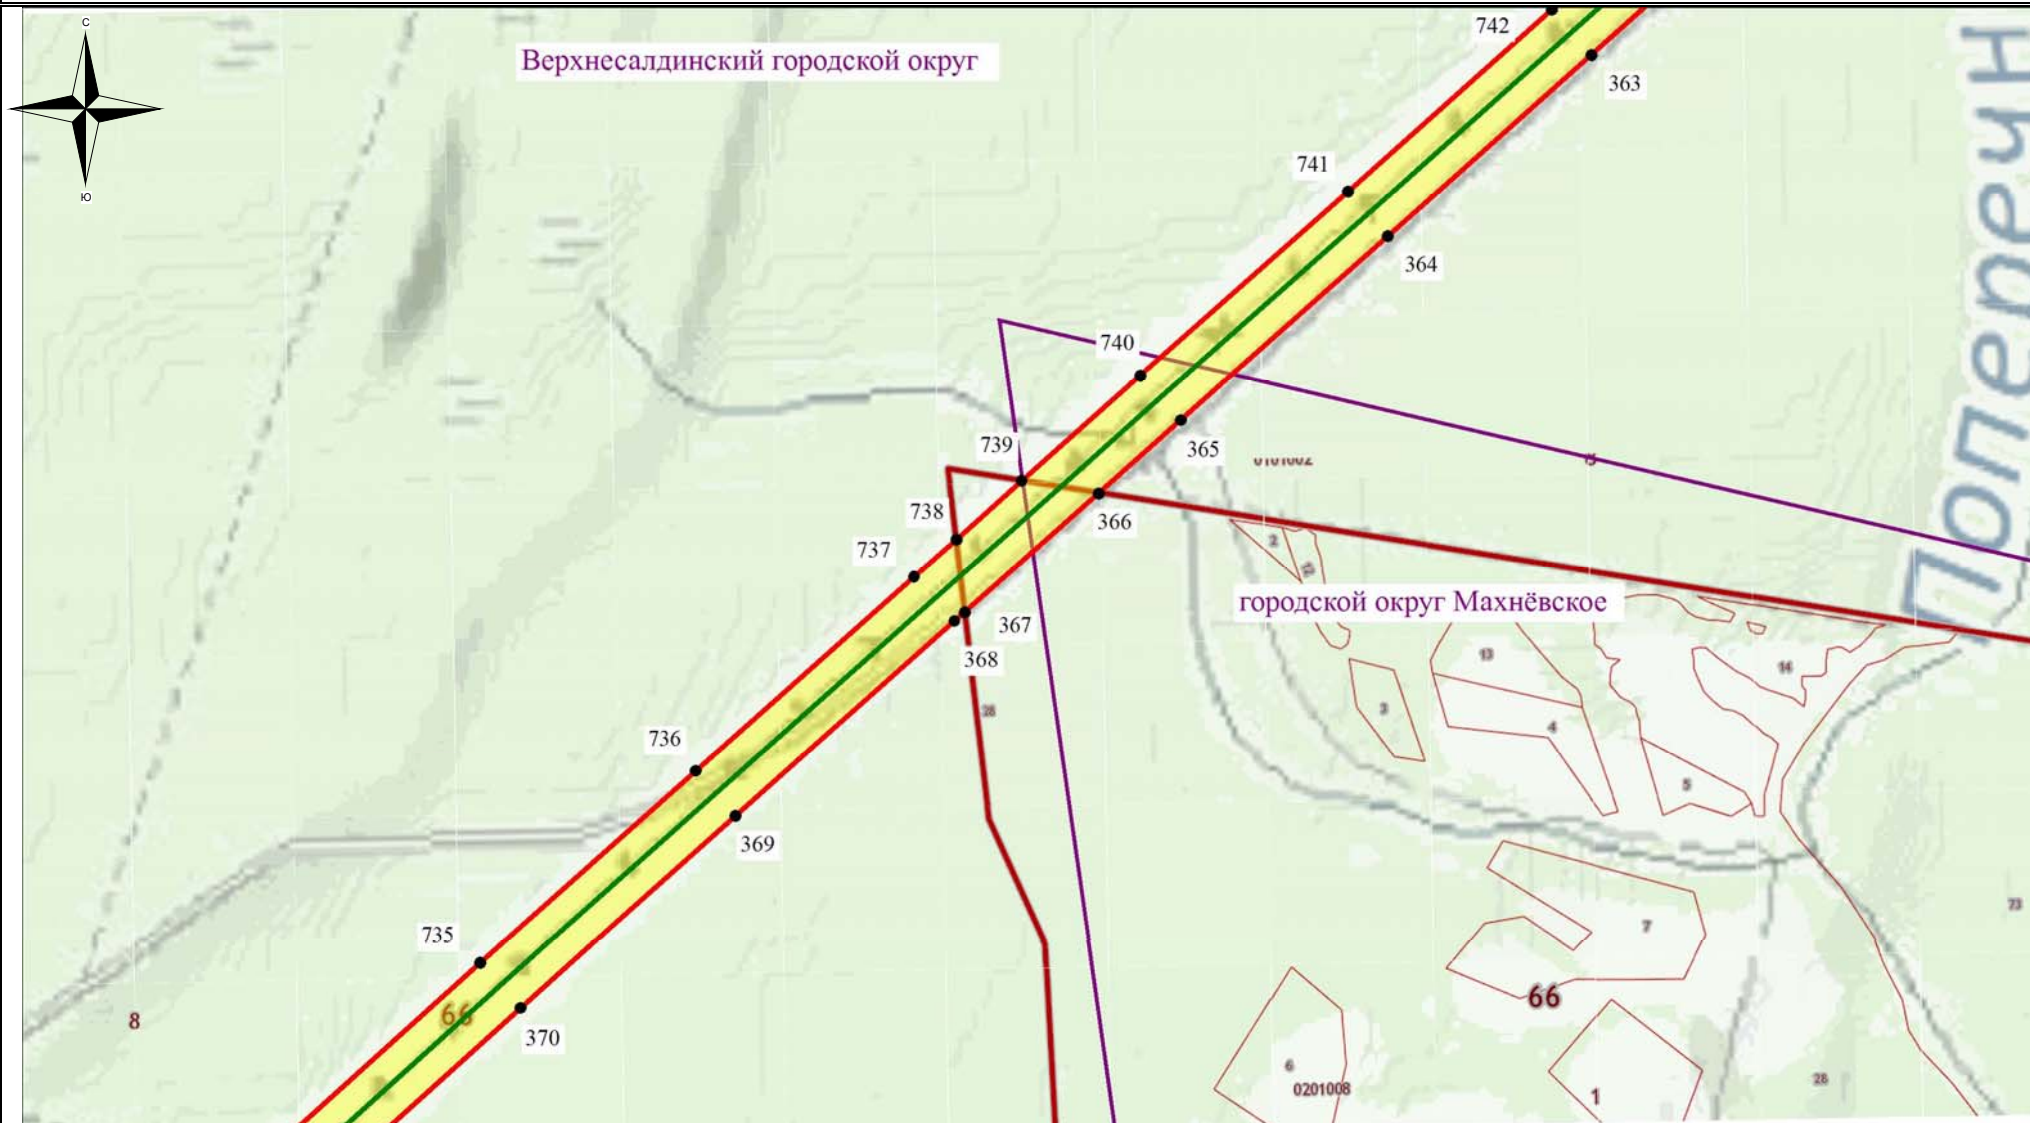

Используемые условные знаки и обозначения:


- - обозначение границы кадастрового квартала
- - обозначение границы земельного участка
- - обозначение линии электропередачи
- - обозначение границы сельского поселения (населенного пункта)

- обозначение границы охранной зоны линии электропередачи
- 22 - обозначение характерной точки границы публичного сервитута
- - обозначение границы публичного сервитута
- 66:00:0000000 - обозначение номера кадастрового квартала
- :19 - обозначение кадастрового номера земельного участка
- - обозначение муниципального образования

Масштаб 1:7500

Выноска №77

Схема расположения границ публичного сервитута

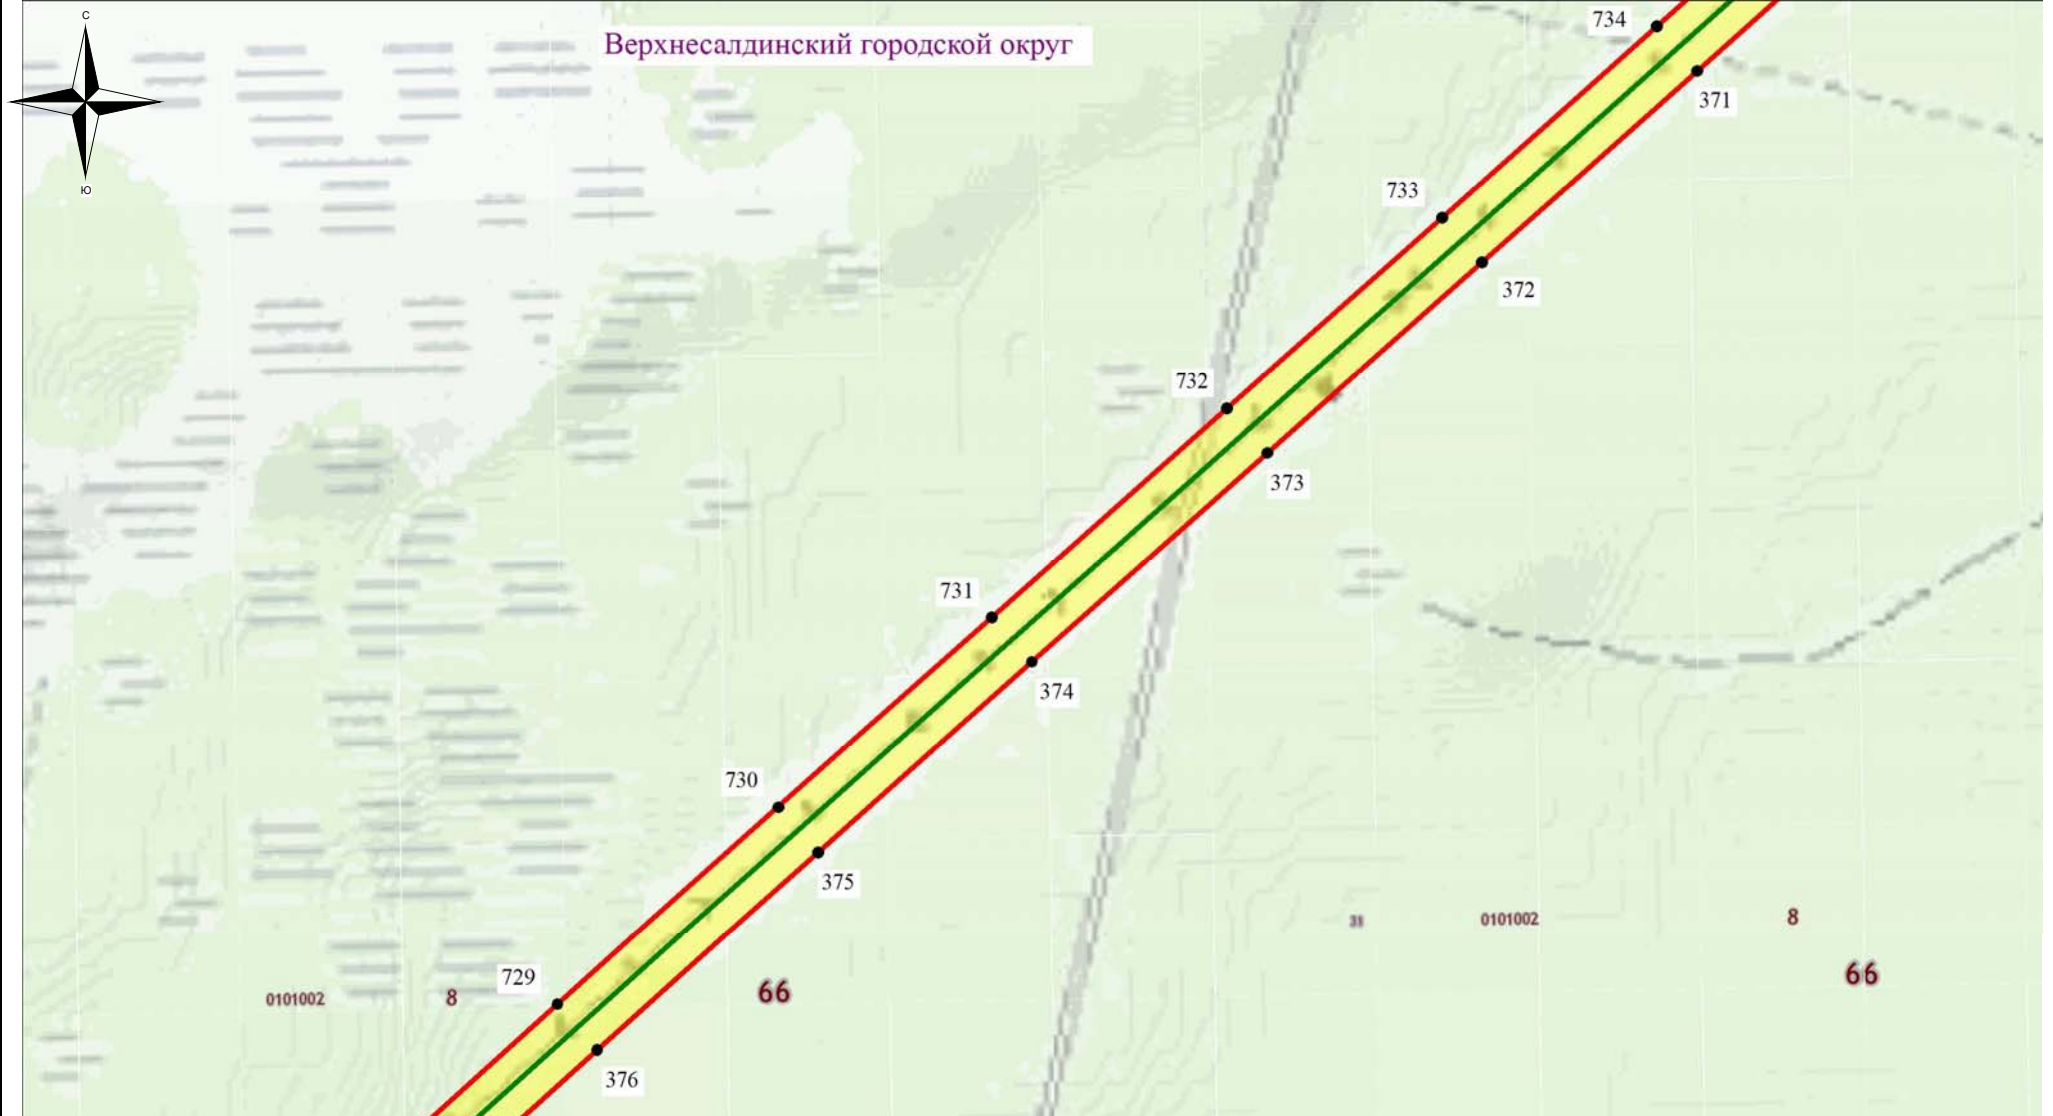

Используемые условные знаки и обозначения:


- - обозначение границы кадастрового квартала
- обозначение границы земельного участка
- - обозначение линии электропередачи
- - обозначение границы сельского поселения (населенного пункта)

- обозначение границы охранной зоны линии электропередачи
- 22 - обозначение характерной точки границы публичного сервитута
- - обозначение границы публичного сервитута
- 66:00:0000000 - обозначение номера кадастрового квартала
- :19 - обозначение кадастрового номера земельного участка
- - обозначение муниципального образования

Масштаб 1:7500

Выноска №78

Схема расположения границ публичного сервитута

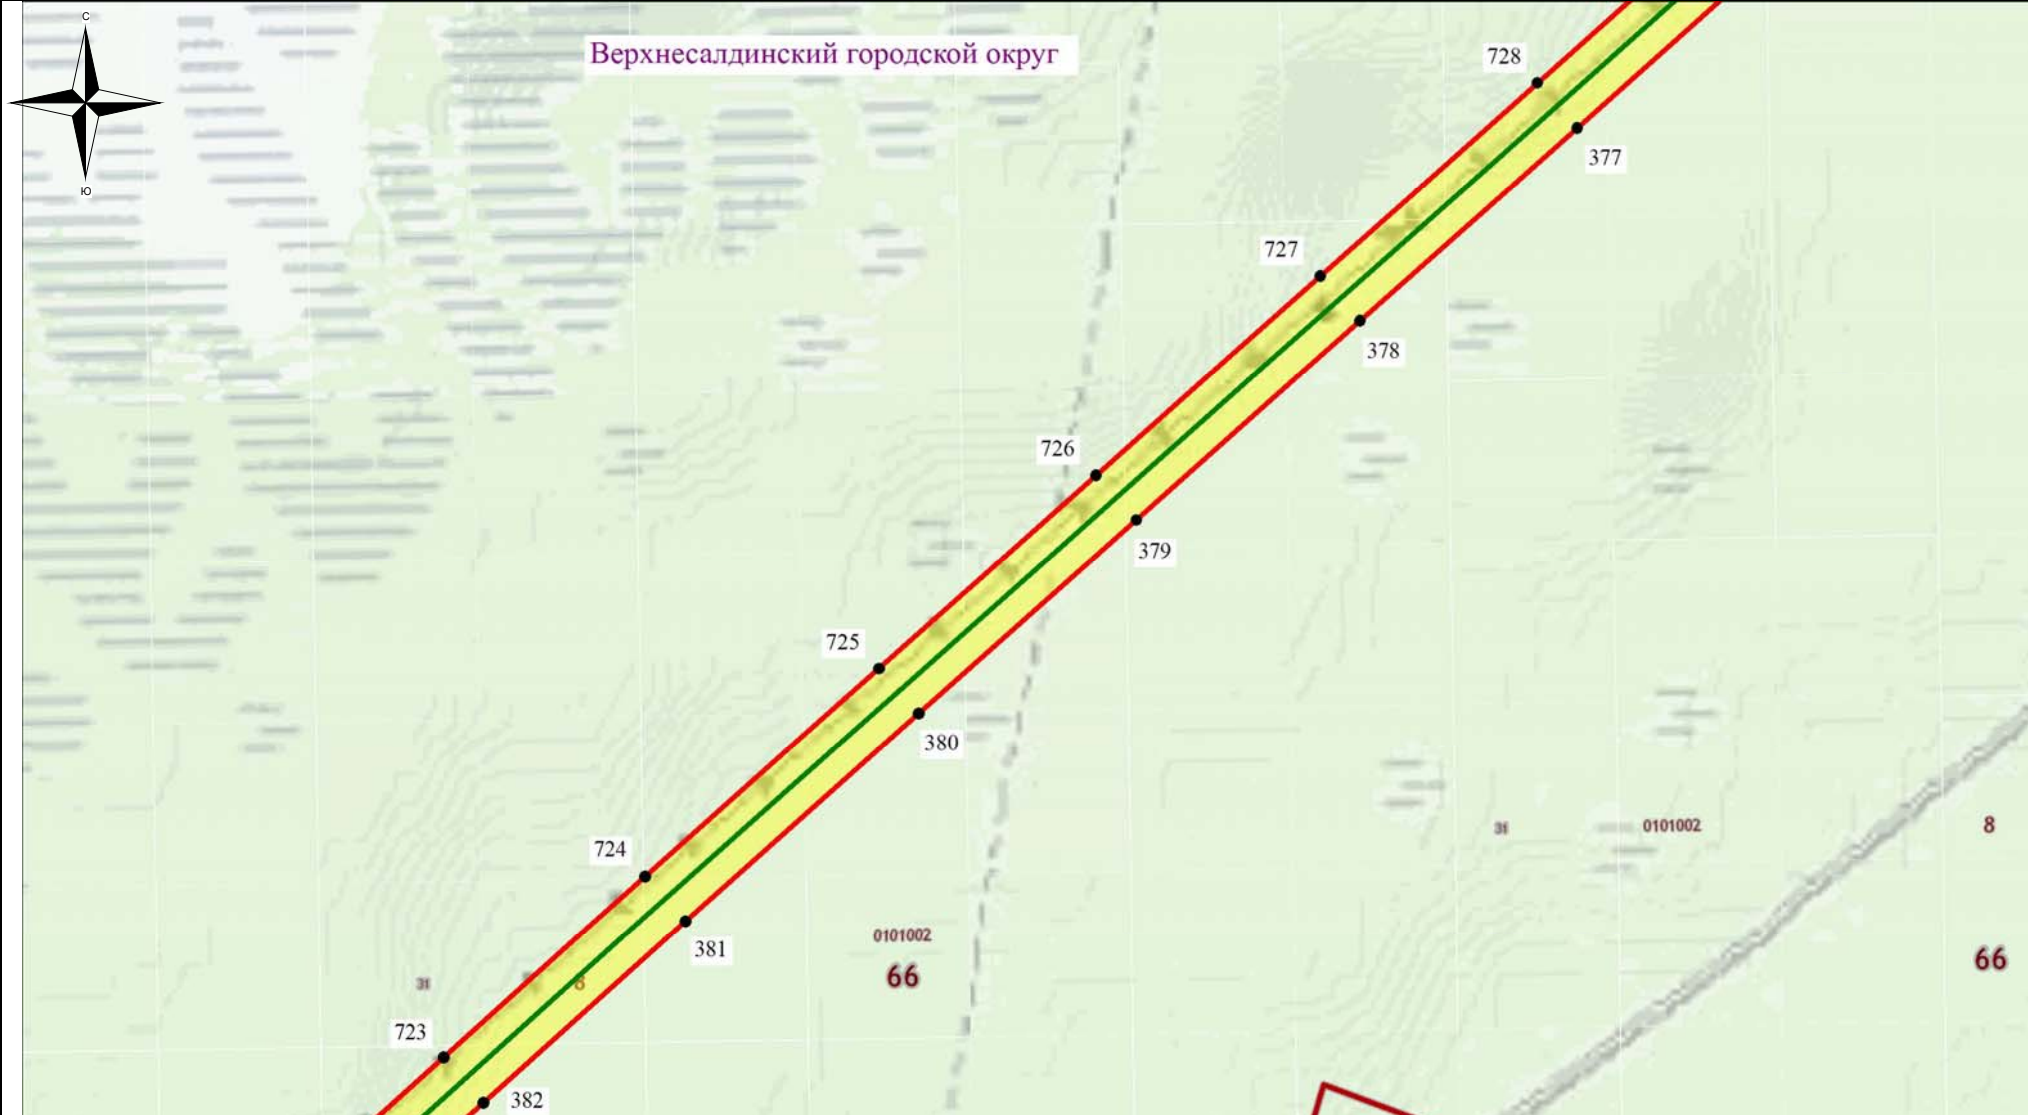

Используемые условные знаки и обозначения:


- - обозначение границы кадастрового квартала
- обозначение границы земельного участка
- - обозначение линии электропередачи
- - обозначение границы сельского поселения (населенного пункта)

- обозначение границы охранной зоны линии электропередачи
- 22 - обозначение характерной точки границы публичного сервитута
- - обозначение границы публичного сервитута
- 66:00:0000000 - обозначение номера кадастрового квартала
- :19 - обозначение кадастрового номера земельного участка
- - обозначение муниципального образования

Масштаб 1:7500

Выноска №79

Схема расположения границ публичного сервитута

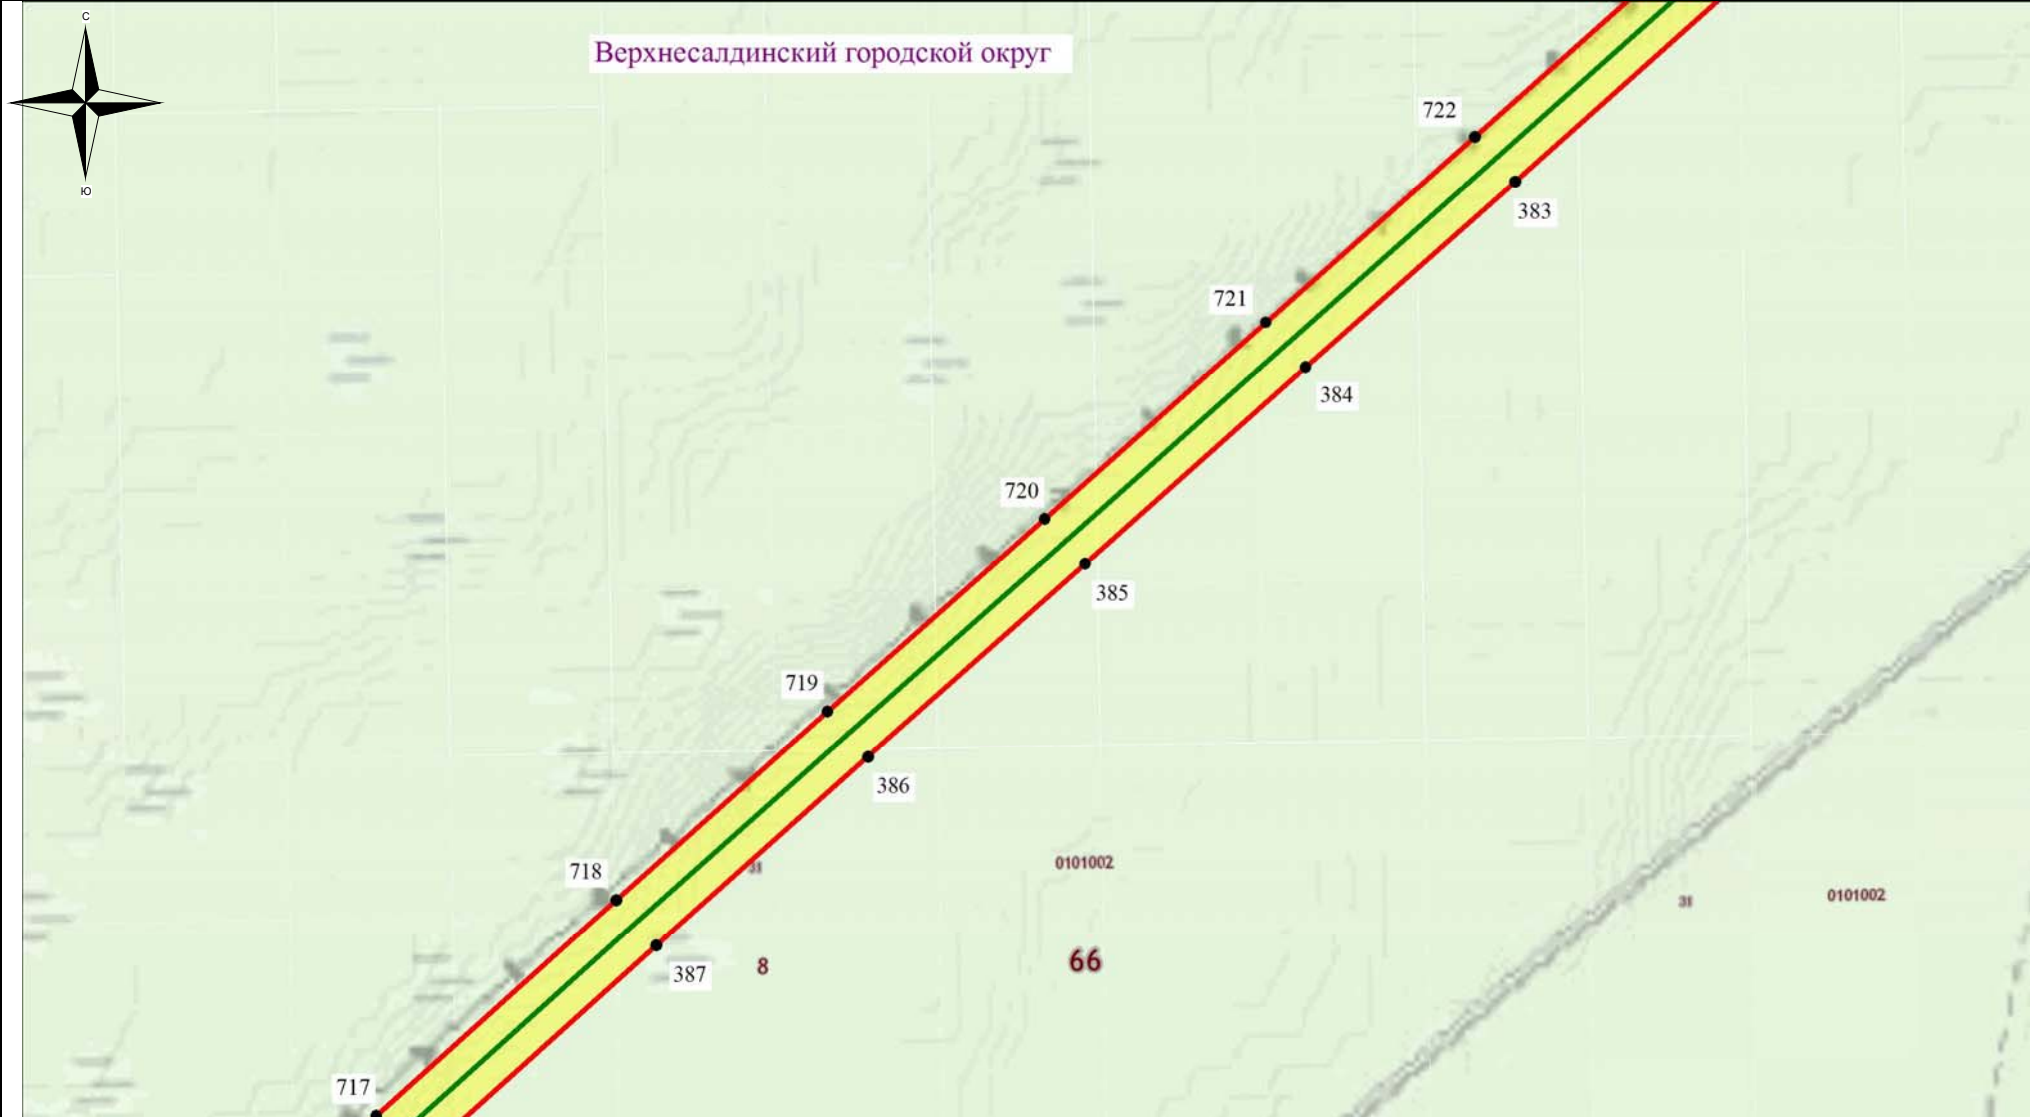

Используемые условные знаки и обозначения:


- - обозначение границы кадастрового квартала
- обозначение границы земельного участка
- - обозначение линии электропередачи
- - обозначение границы сельского поселения (населенного пункта)

- обозначение границы охранной зоны линии электропередачи
- 22 - обозначение характерной точки границы публичного сервитута
- - обозначение границы публичного сервитута
- 66:00:0000000 - обозначение номера кадастрового квартала
- :19 - обозначение кадастрового номера земельного участка
- **Сосвинский ГО** - обозначение муниципального образования

Масштаб 1:7500

Выноска №80

Схема расположения границ публичного сервитута

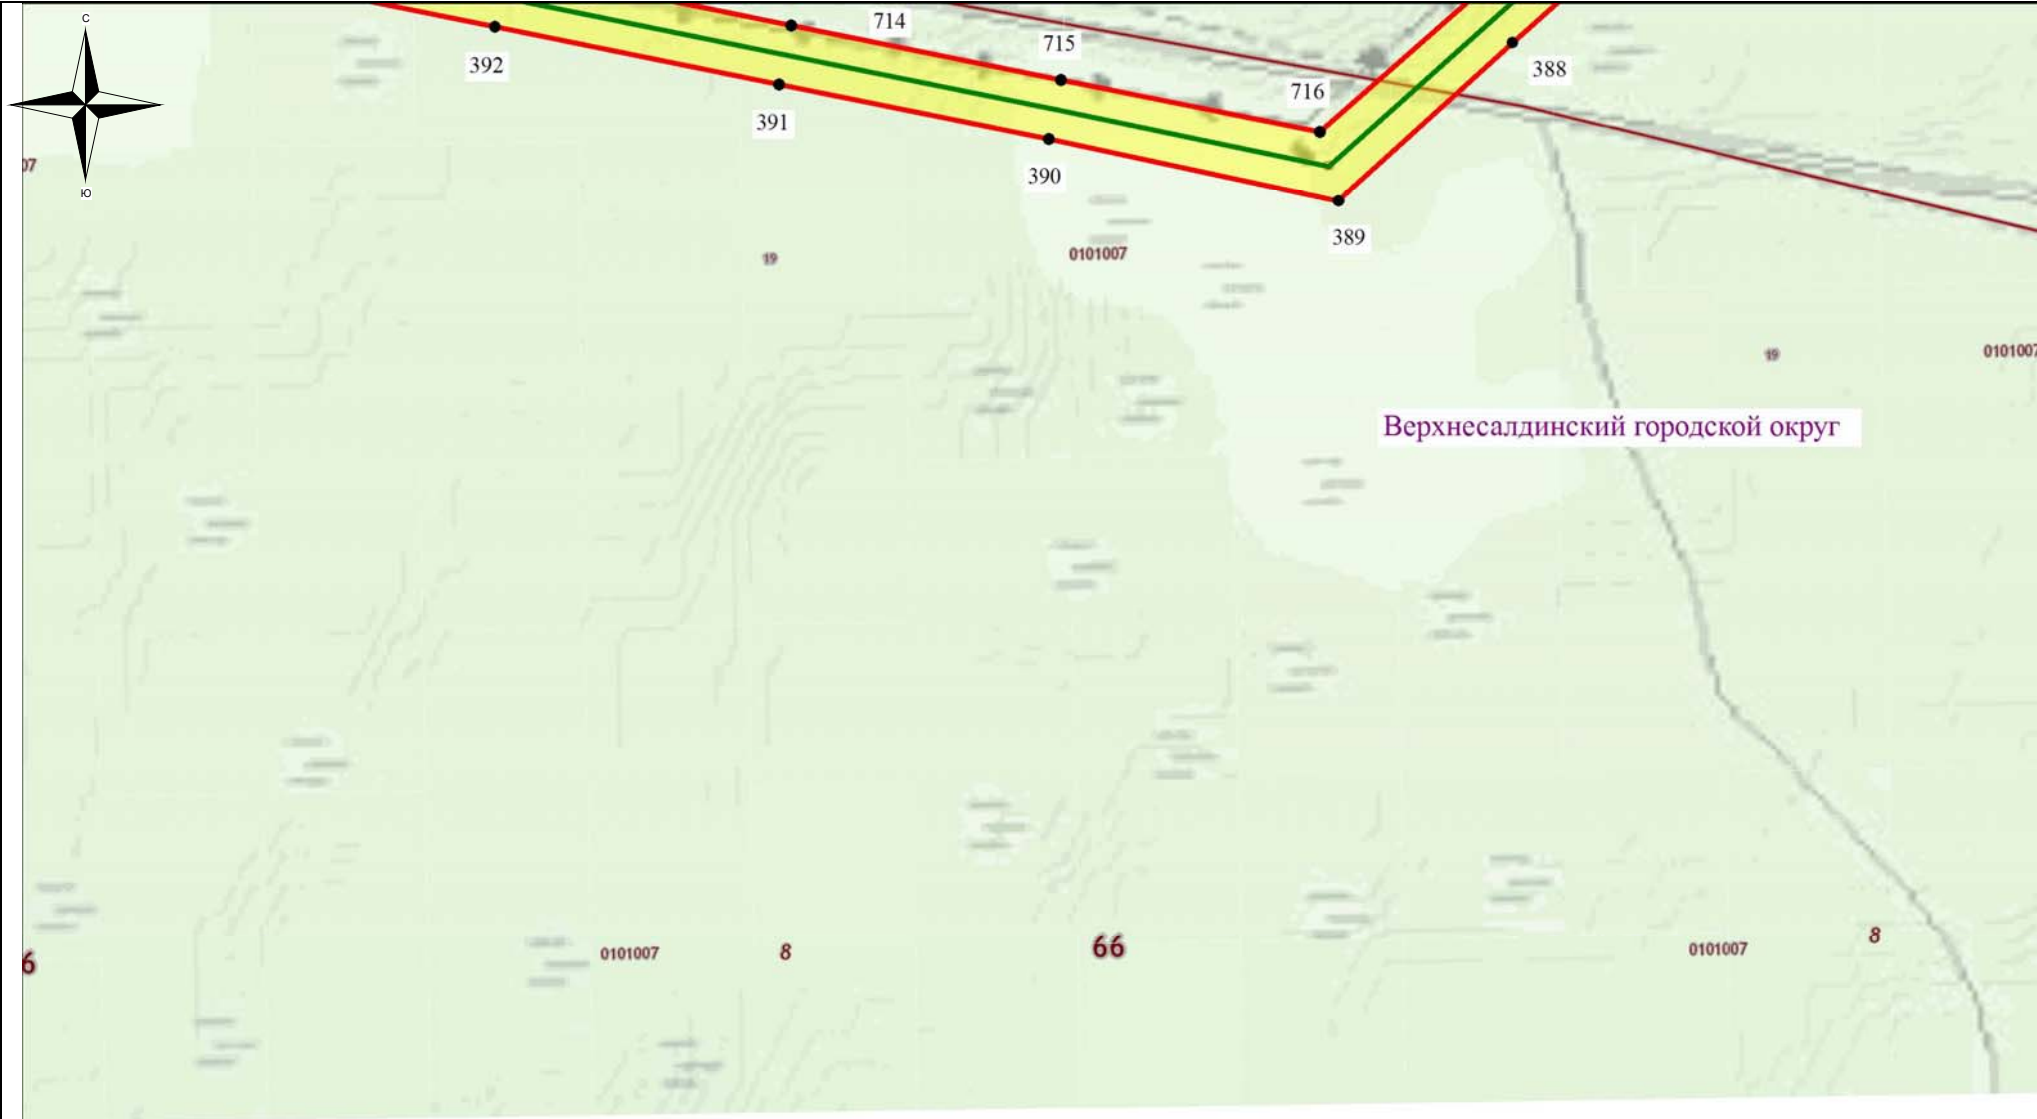

Используемые условные знаки и обозначения:


- - обозначение границы кадастрового квартала
- обозначение границы земельного участка
- - обозначение линии электропередачи
- - обозначение границы сельского поселения (населенного пункта)

- обозначение границы охранной зоны линии электропередачи
- 22 - обозначение характерной точки границы публичного сервитута
- - обозначение границы публичного сервитута
- 66:00:000000 - обозначение номера кадастрового квартала
- :19 - обозначение кадастрового номера земельного участка
- Сосвинский ГО - обозначение муниципального образования

Масштаб 1:7500

Выноска №81

Схема расположения границ публичного сервитута

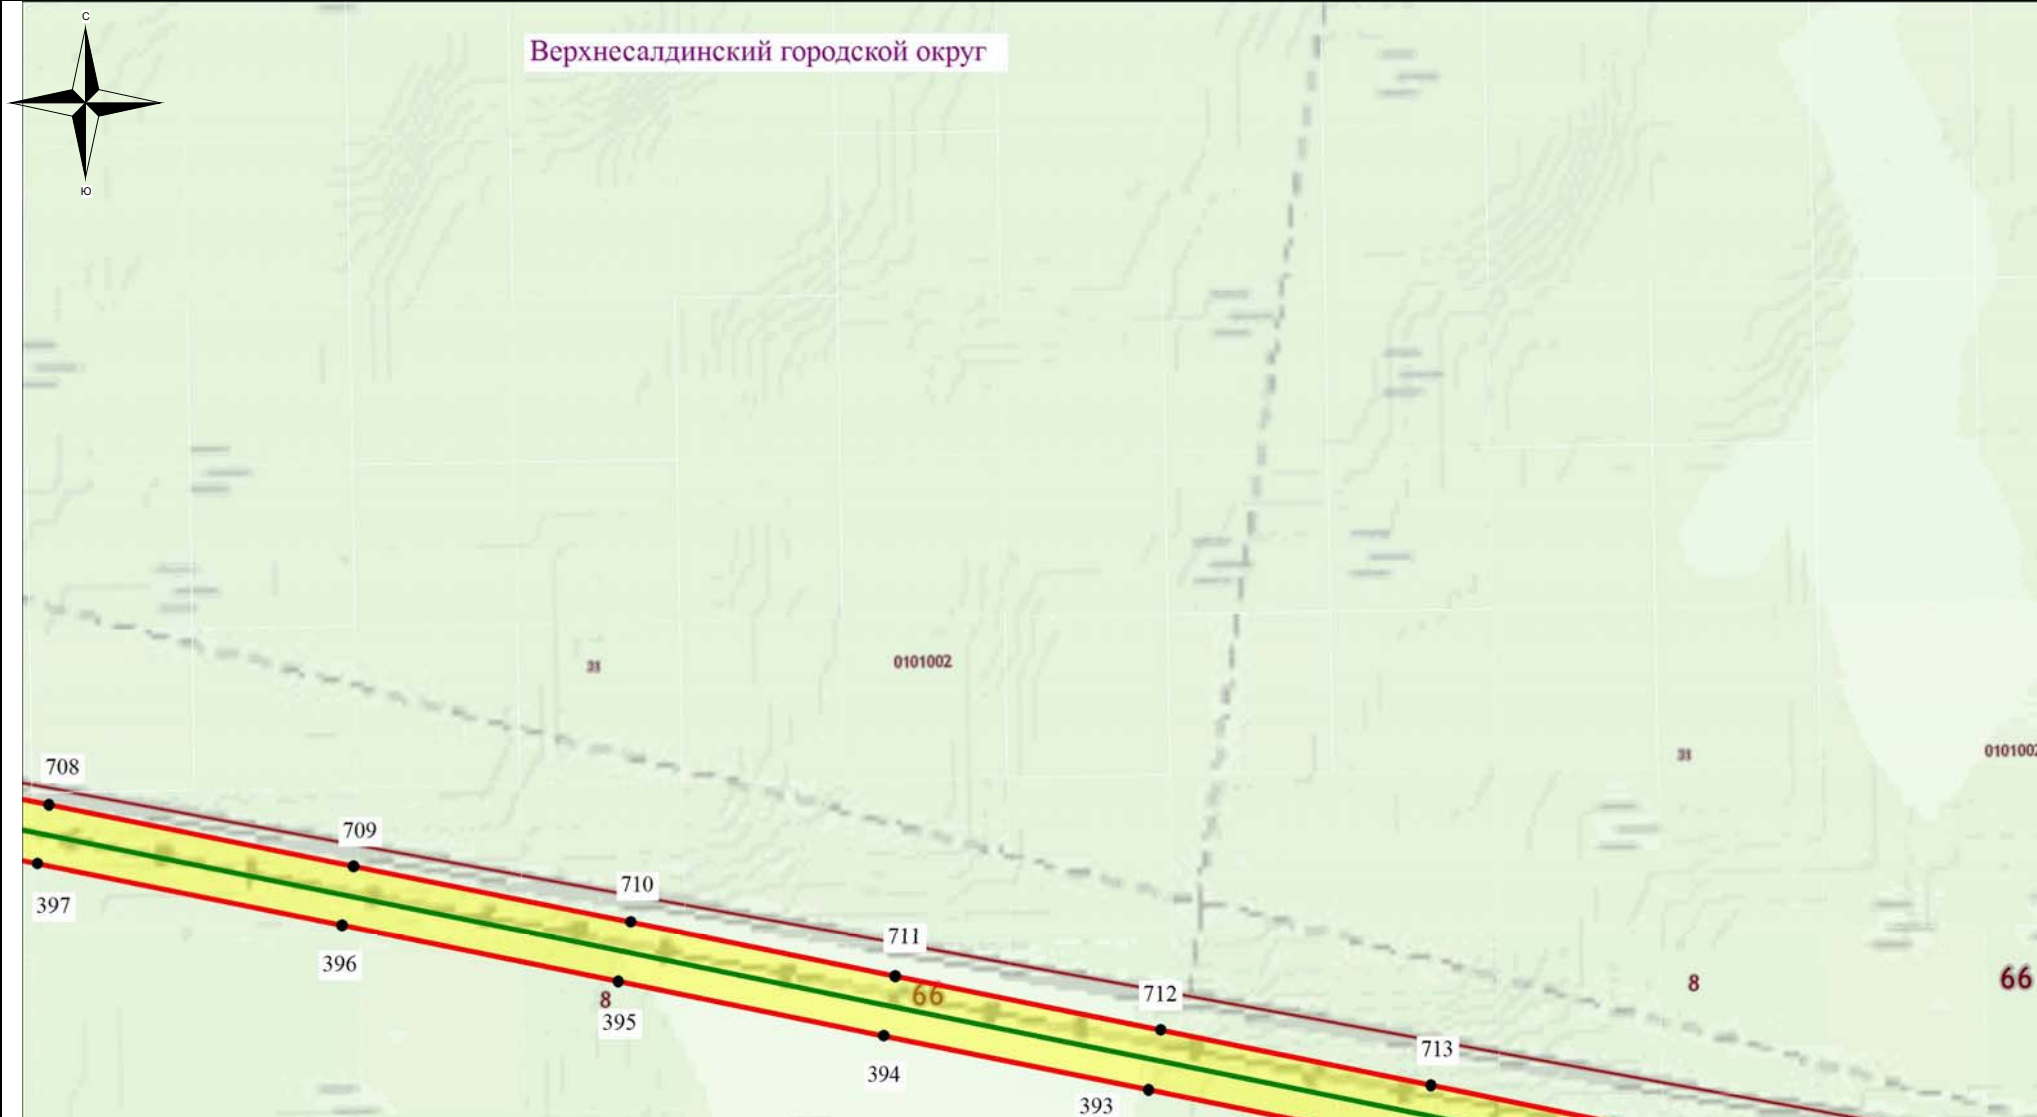

Используемые условные знаки и обозначения:


- - обозначение границы кадастрового квартала
- обозначение границы земельного участка
- - обозначение линии электропередачи
- - обозначение границы сельского поселения (населенного пункта)

- обозначение границы охранной зоны линии электропередачи
- 22 - обозначение характерной точки границы публичного сервитута
- - обозначение границы публичного сервитута
- 66:00:0000000 - обозначение номера кадастрового квартала
- :19 - обозначение кадастрового номера земельного участка
- - обозначение муниципального образования

Масштаб 1:7500

Выноска №82

Схема расположения границ публичного сервитута

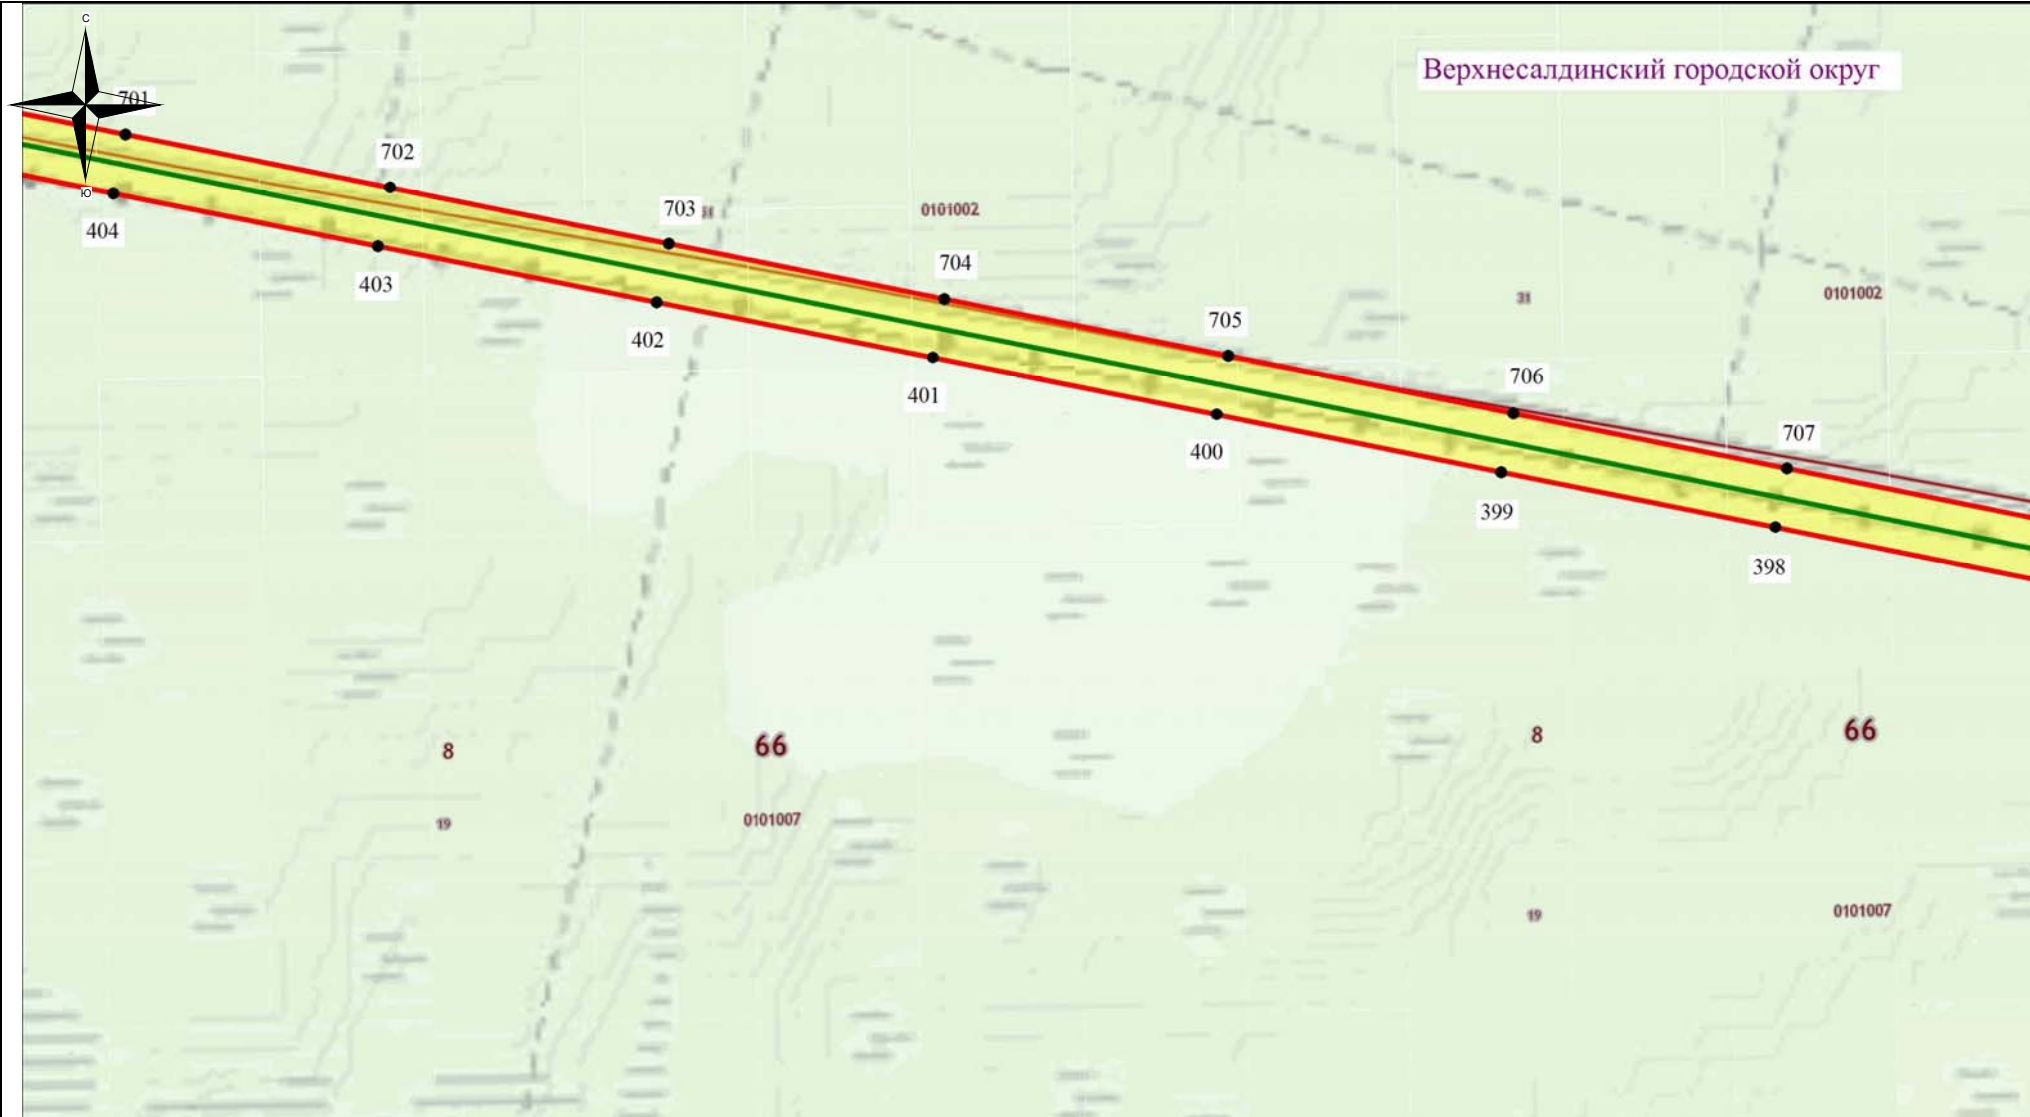

Используемые условные знаки и обозначения:

- - обозначение границы кадастрового квартала
- - обозначение границы земельного участка
- - обозначение линии электропередачи
- - обозначение границы сельского поселения (населенного пункта)

- обозначение границы охранной зоны линии электропередачи
- 22 - обозначение характерной точки границы публичного сервитута
- - обозначение границы публичного сервитута
- 66:00:0000000 - обозначение номера кадастрового квартала
- :19 - обозначение кадастрового номера земельного участка
- - обозначение муниципального образования

Масштаб 1:7500

Выноска №83

Схема расположения границ публичного сервитута



Используемые условные знаки и обозначения:


- - обозначение границы кадастрового квартала
- обозначение границы земельного участка
- - обозначение линии электропередачи
- - обозначение границы сельского поселения (населенного пункта)

- обозначение границы охранной зоны линии электропередачи
- 22 - обозначение характерной точки границы публичного сервитута
- - обозначение границы публичного сервитута
- 66:00:000000 - обозначение номера кадастрового квартала
- :19 - обозначение кадастрового номера земельного участка
- Сосвинский ГО - обозначение муниципального образования

Масштаб 1:7500

Выноска №84

Схема расположения границ публичного сервитута

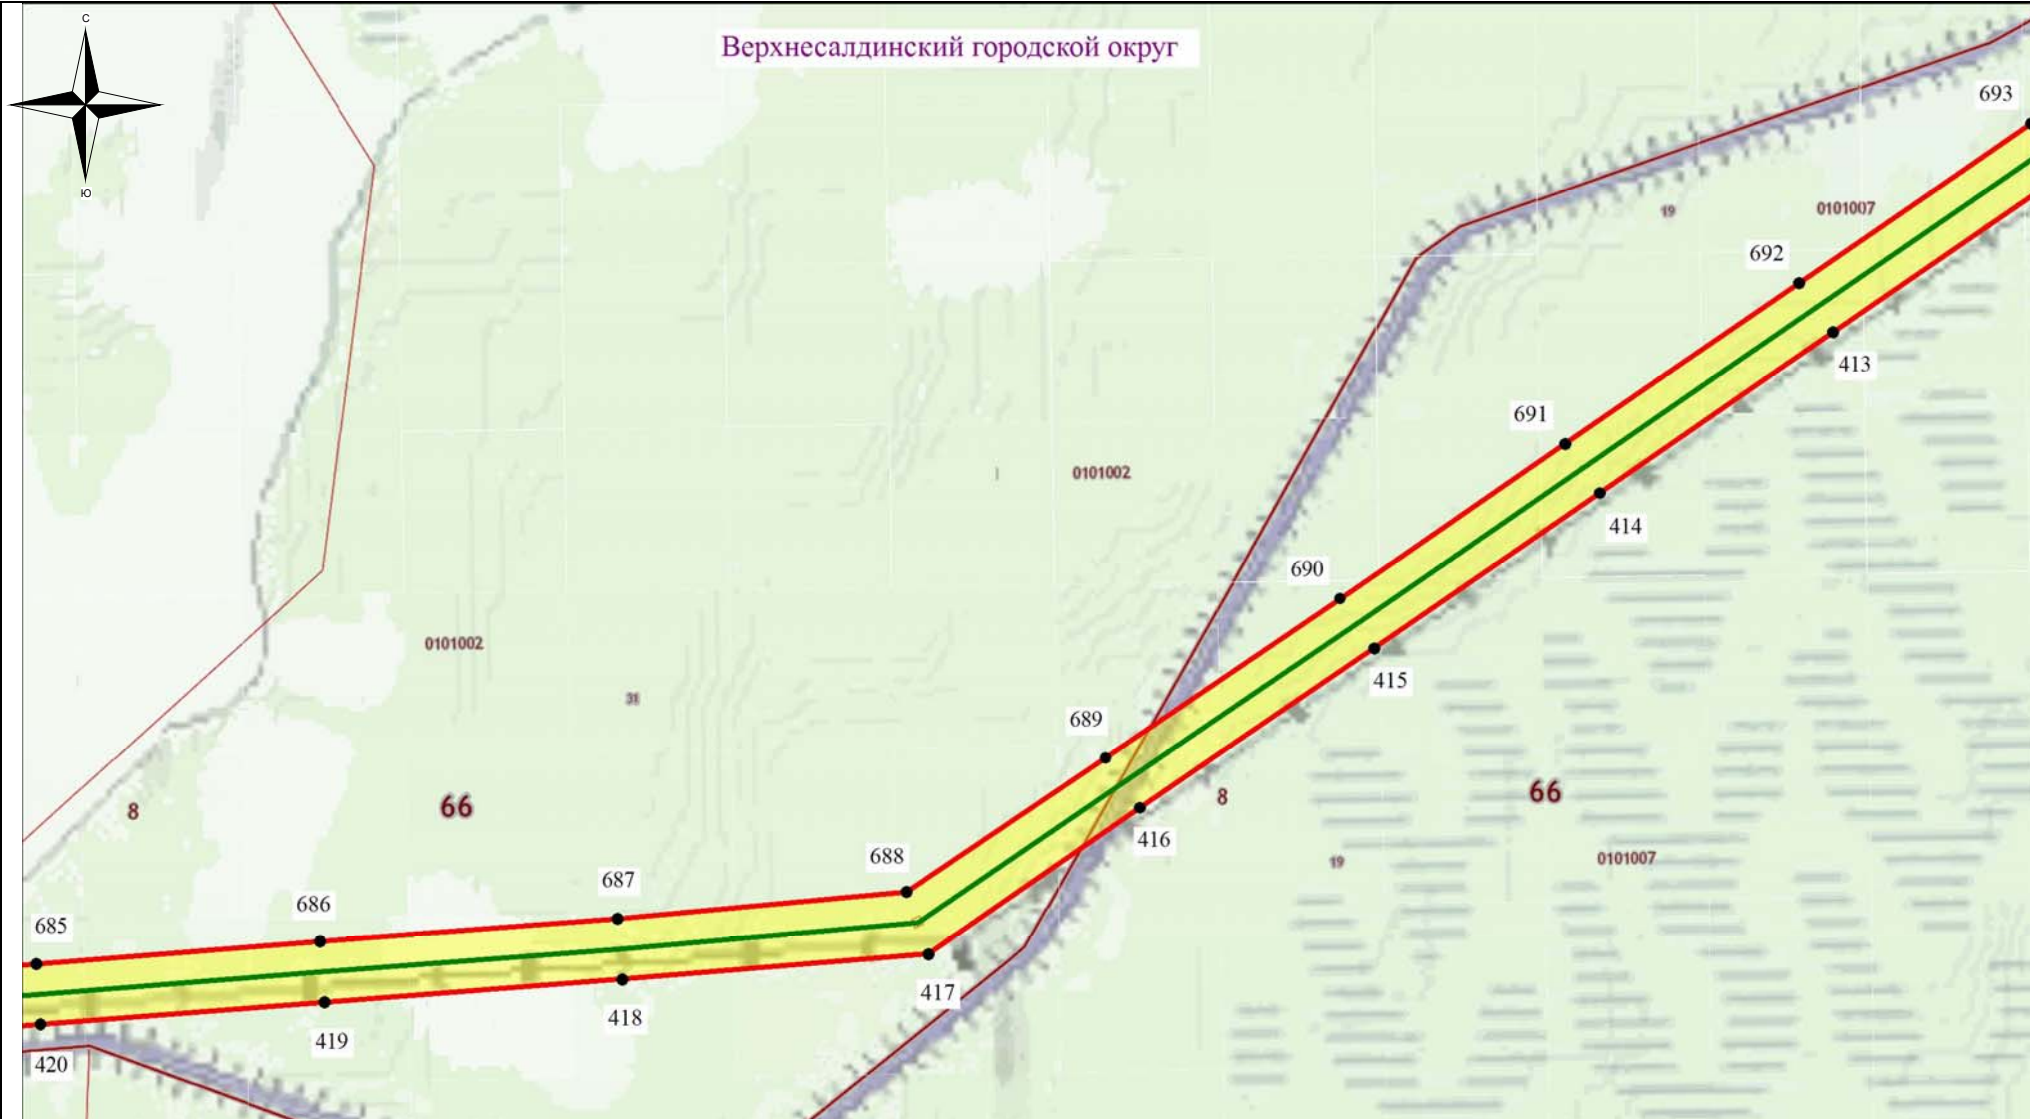

Используемые условные знаки и обозначения:


- - обозначение границы кадастрового квартала
- обозначение границы земельного участка
- - обозначение линии электропередачи
- - обозначение границы сельского поселения (населенного пункта)

- обозначение границы охранной зоны линии электропередачи
- 22 - обозначение характерной точки границы публичного сервитута
- - обозначение границы публичного сервитута
- 66:00:0000000 - обозначение номера кадастрового квартала
- :19 - обозначение кадастрового номера земельного участка
- - обозначение муниципального образования

Масштаб 1:7500

Выноска №85

Схема расположения границ публичного сервитута

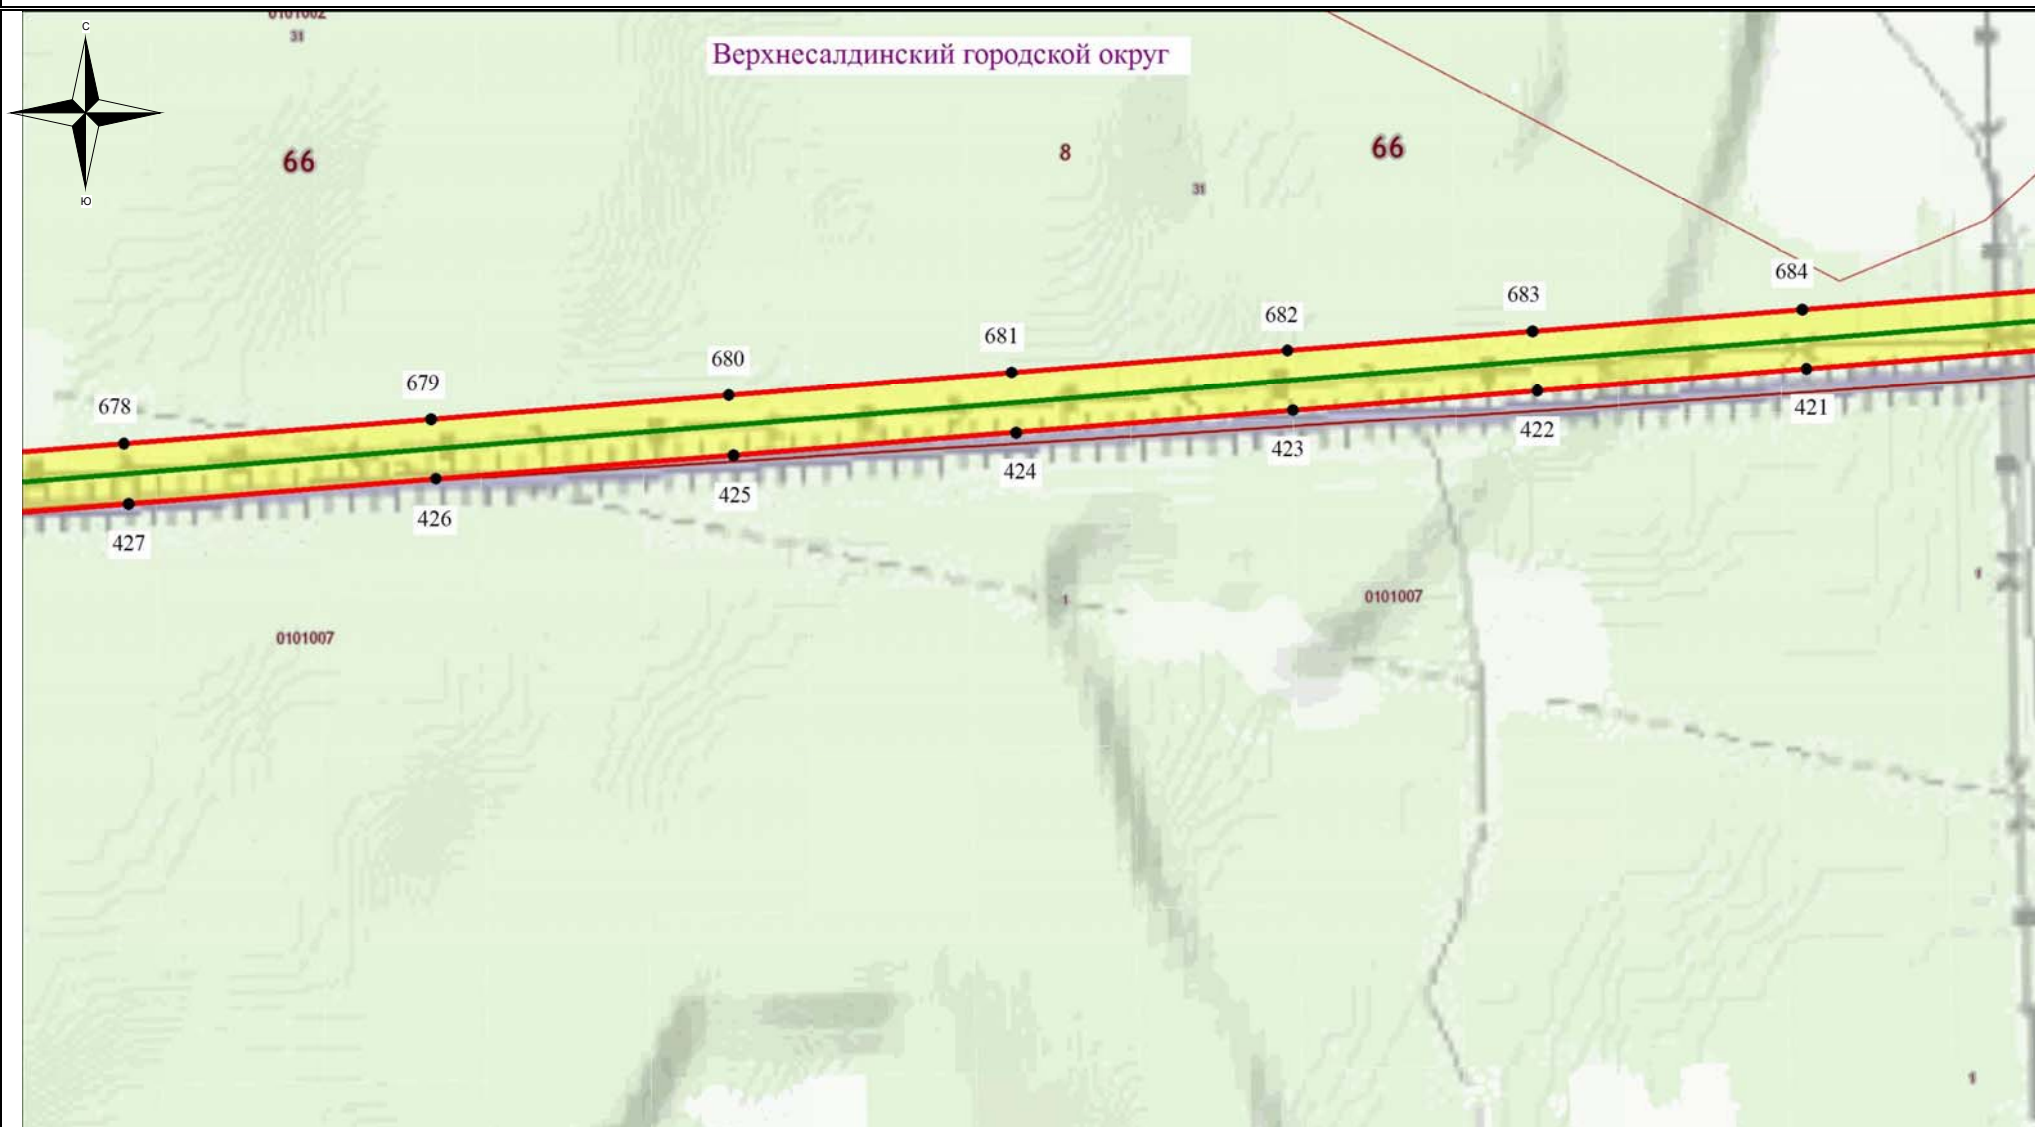

Используемые условные знаки и обозначения:

- - обозначение границы кадастрового квартала
- обозначение границы земельного участка
- - обозначение линии электропередачи
- - обозначение границы сельского поселения (населенного пункта)

- обозначение границы охранной зоны линии электропередачи
- 22 - обозначение характерной точки границы публичного сервитута
- - обозначение границы публичного сервитута
- 66:00:0000000 - обозначение номера кадастрового квартала
- :19 - обозначение кадастрового номера земельного участка
- - обозначение муниципального образования


Масштаб 1:7500

Выноска №86

-  - обозначение границы кадастрового квартала
-  - обозначение границы земельного участка
-  - обозначение линии электропередачи
-  - обозначение границы сельского поселения (населенного пункта)

- Масштаб 1:7500

Схема расположения границ публичного сервитута

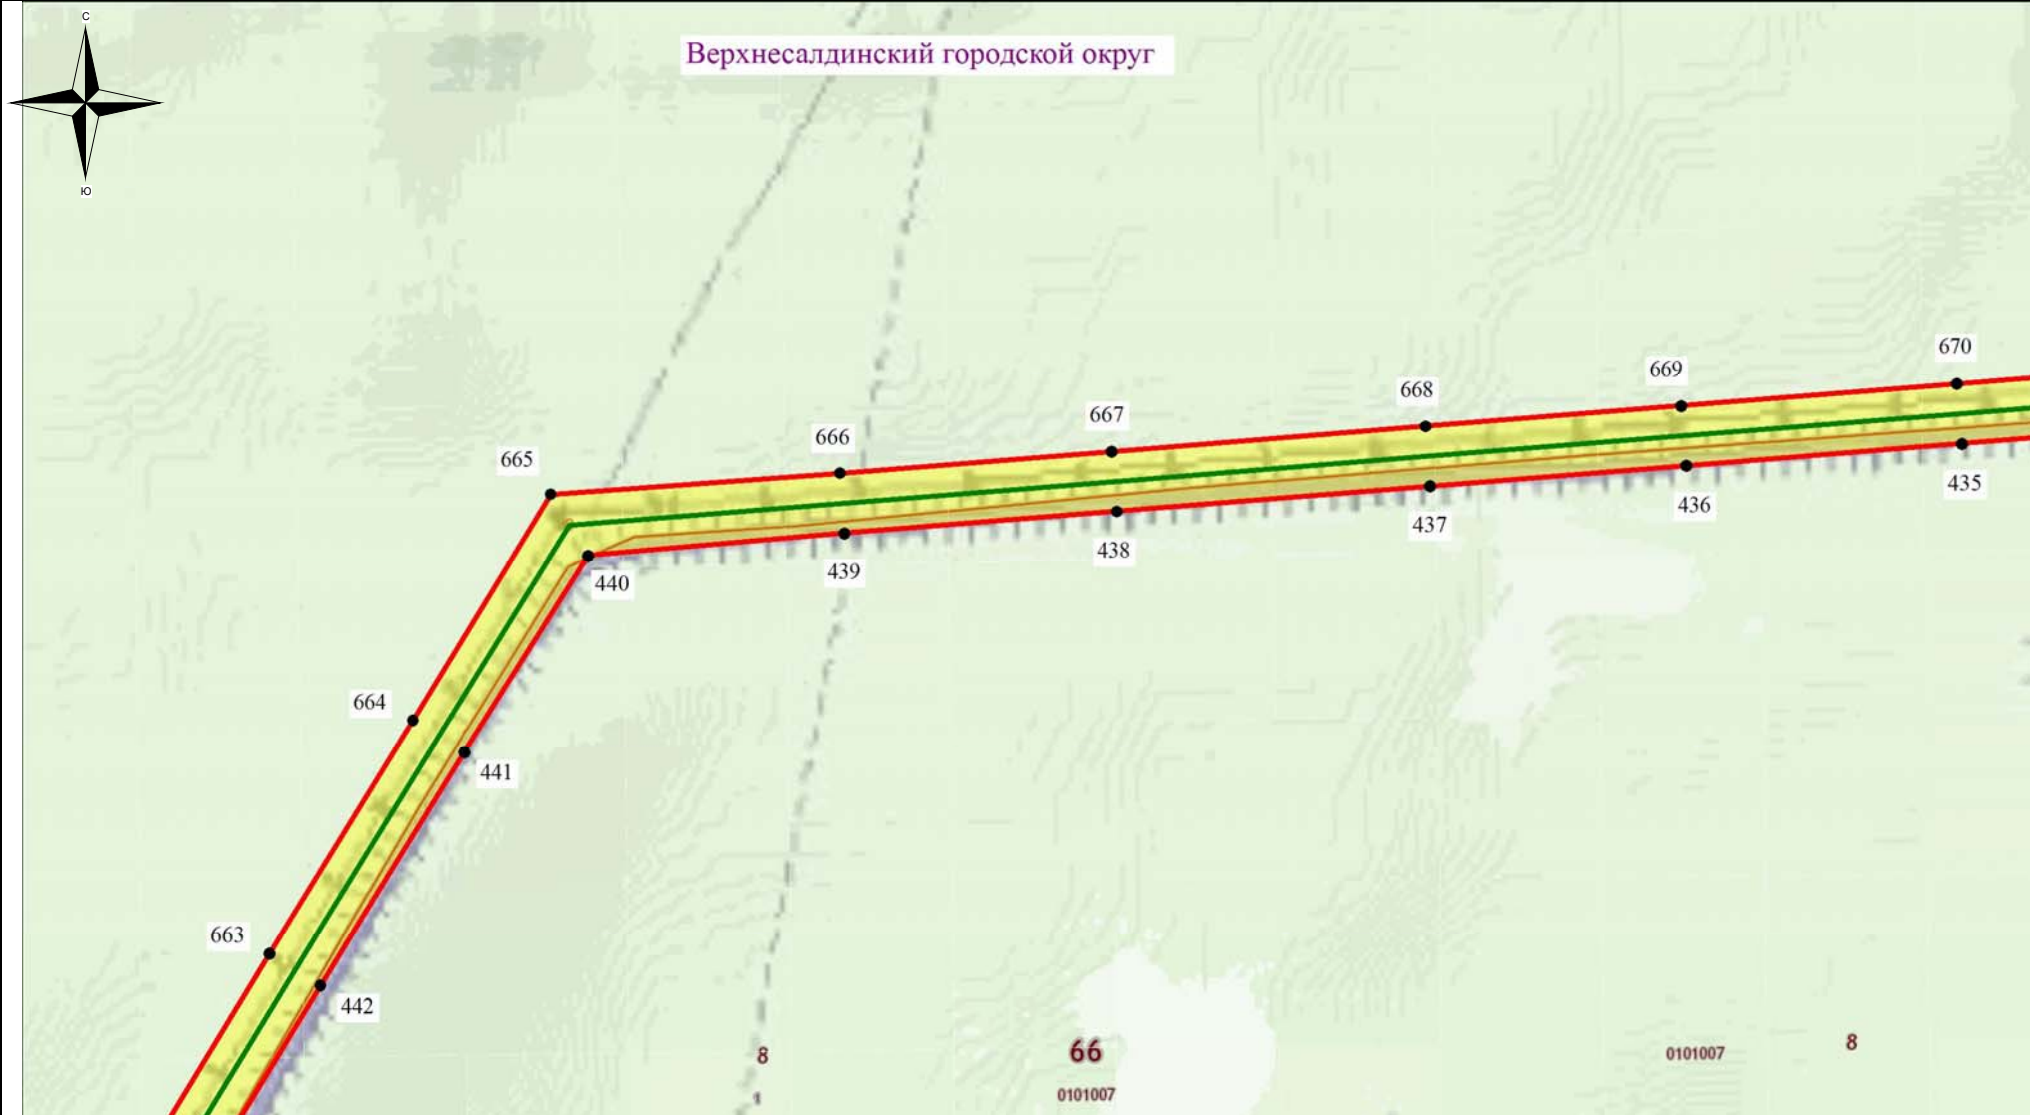

Используемые условные знаки и обозначения:


- - обозначение границы кадастрового квартала
- обозначение границы земельного участка
- - обозначение линии электропередачи
- - обозначение границы сельского поселения (населенного пункта)

- обозначение границы охранной зоны линии электропередачи
- 22 - обозначение характерной точки границы публичного сервитута
- - обозначение границы публичного сервитута
- 66:00:0000000 - обозначение номера кадастрового квартала
- :19 - обозначение кадастрового номера земельного участка
- - обозначение муниципального образования

Масштаб 1:7500

Выноска №88

Схема расположения границ публичного сервитута

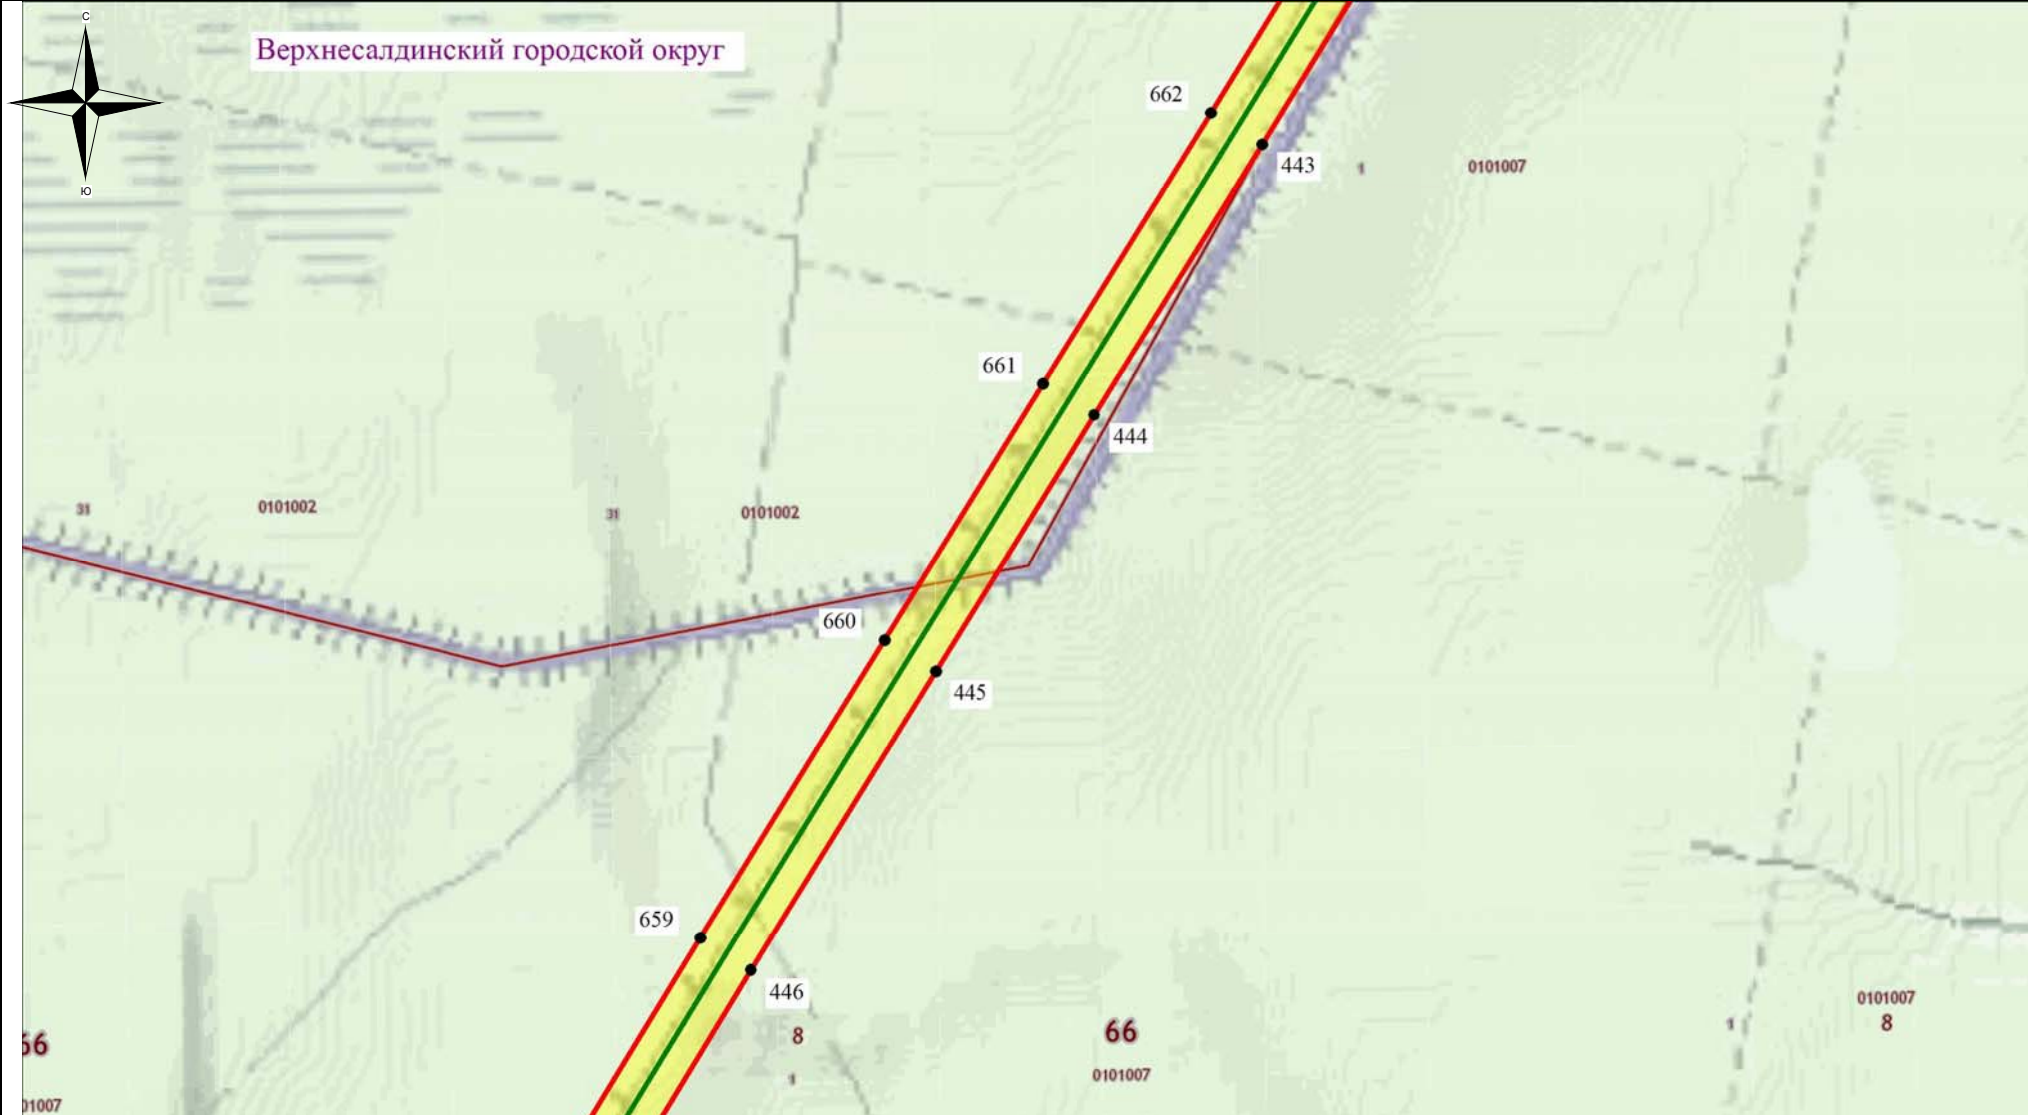

Используемые условные знаки и обозначения:


- - обозначение границы кадастрового квартала
- обозначение границы земельного участка
- - обозначение линии электропередачи
- - обозначение границы сельского поселения (населенного пункта)

- обозначение границы охранной зоны линии электропередачи
- 22 - обозначение характерной точки границы публичного сервитута
- - обозначение границы публичного сервитута
- 66:00:0000000 - обозначение номера кадастрового квартала
- :19 - обозначение кадастрового номера земельного участка
- **Сосьвинский ГО** - обозначение муниципального образования

Масштаб 1:7500

Выноска №89

Схема расположения границ публичного сервитута

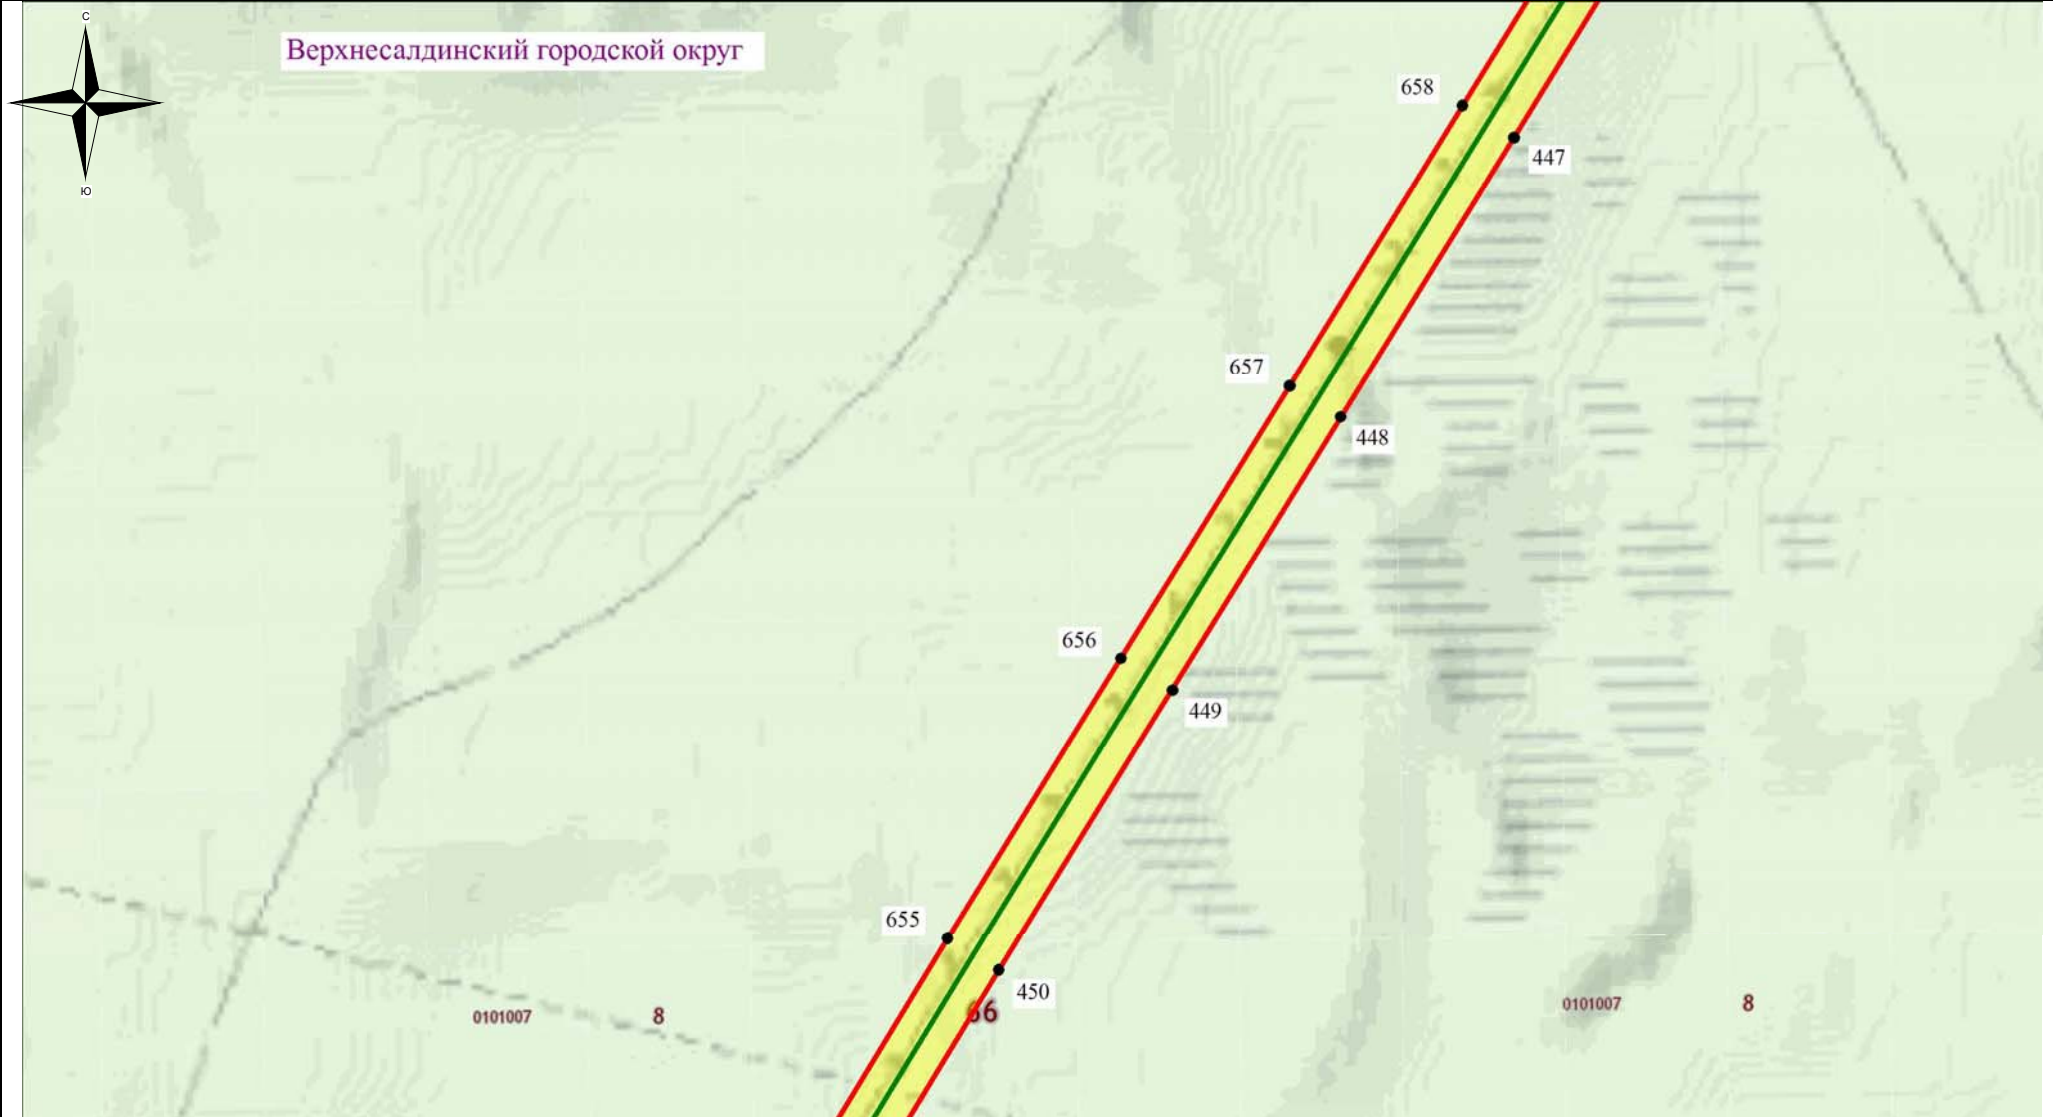

Используемые условные знаки и обозначения:

- - обозначение границы кадастрового квартала
- - обозначение границы земельного участка
- - обозначение линии электропередачи
- - обозначение границы сельского поселения (населенного пункта)

- обозначение границы охранной зоны линии электропередачи
- 22 - обозначение характерной точки границы публичного сервитута
- - обозначение границы публичного сервитута
- 66:00:0000000 - обозначение номера кадастрового квартала
- :19 - обозначение кадастрового номера земельного участка
- Сосьвинский ГО - обозначение муниципального образования

Масштаб 1:7500

Выноска №90

Схема расположения границ публичного сервитута



Используемые условные знаки и обозначения:


- обозначение границы кадастрового квартала
- обозначение границы земельного участка
- обозначение линии электропередачи
- обозначение границы сельского поселения (населенного пункта)

- обозначение границы охранной зоны линии электропередачи
- 22 - обозначение характерной точки границы публичного сервитута
- обозначение границы публичного сервитута
- 66:00:0000000 - обозначение номера кадастрового квартала
- :19 - обозначение кадастрового номера земельного участка
- Сосъвинский ГО - обозначение муниципального образования

Масштаб 1:7500

Выноска №91

Схема расположения границ публичного сервитута

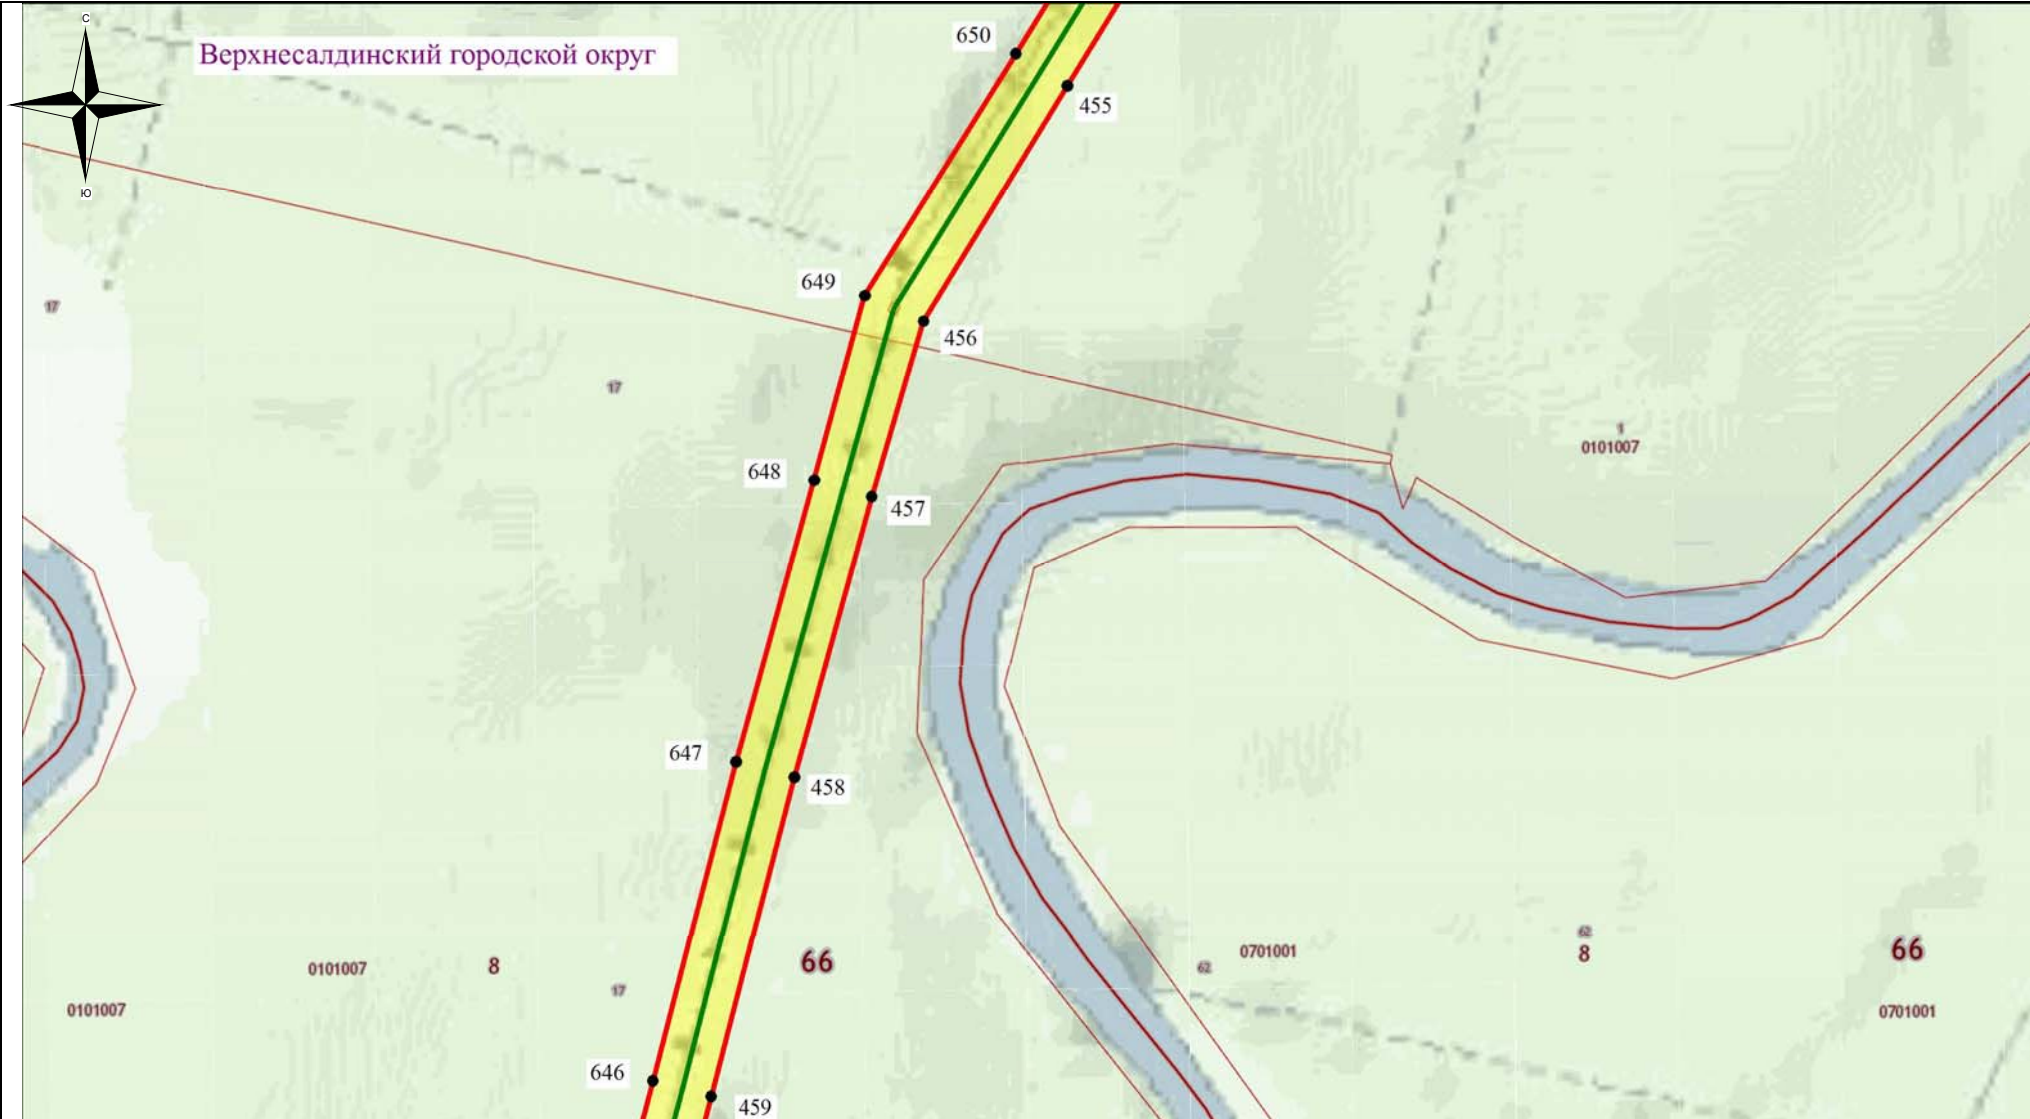

Используемые условные знаки и обозначения:


- обозначение границы кадастрового квартала
- обозначение границы земельного участка
- обозначение линии электропередачи
- обозначение границы сельского поселения (населенного пункта)

- обозначение границы охранной зоны линии электропередачи
- обозначение характерной точки границы публичного сервитута
- обозначение границы публичного сервитута
- 66:00:0000000 - обозначение номера кадастрового квартала
- :19 - обозначение кадастрового номера земельного участка
- Сосьвинский ГО - обозначение муниципального образования

Масштаб 1:7500

Выноска №92

Схема расположения границ публичного сервитута

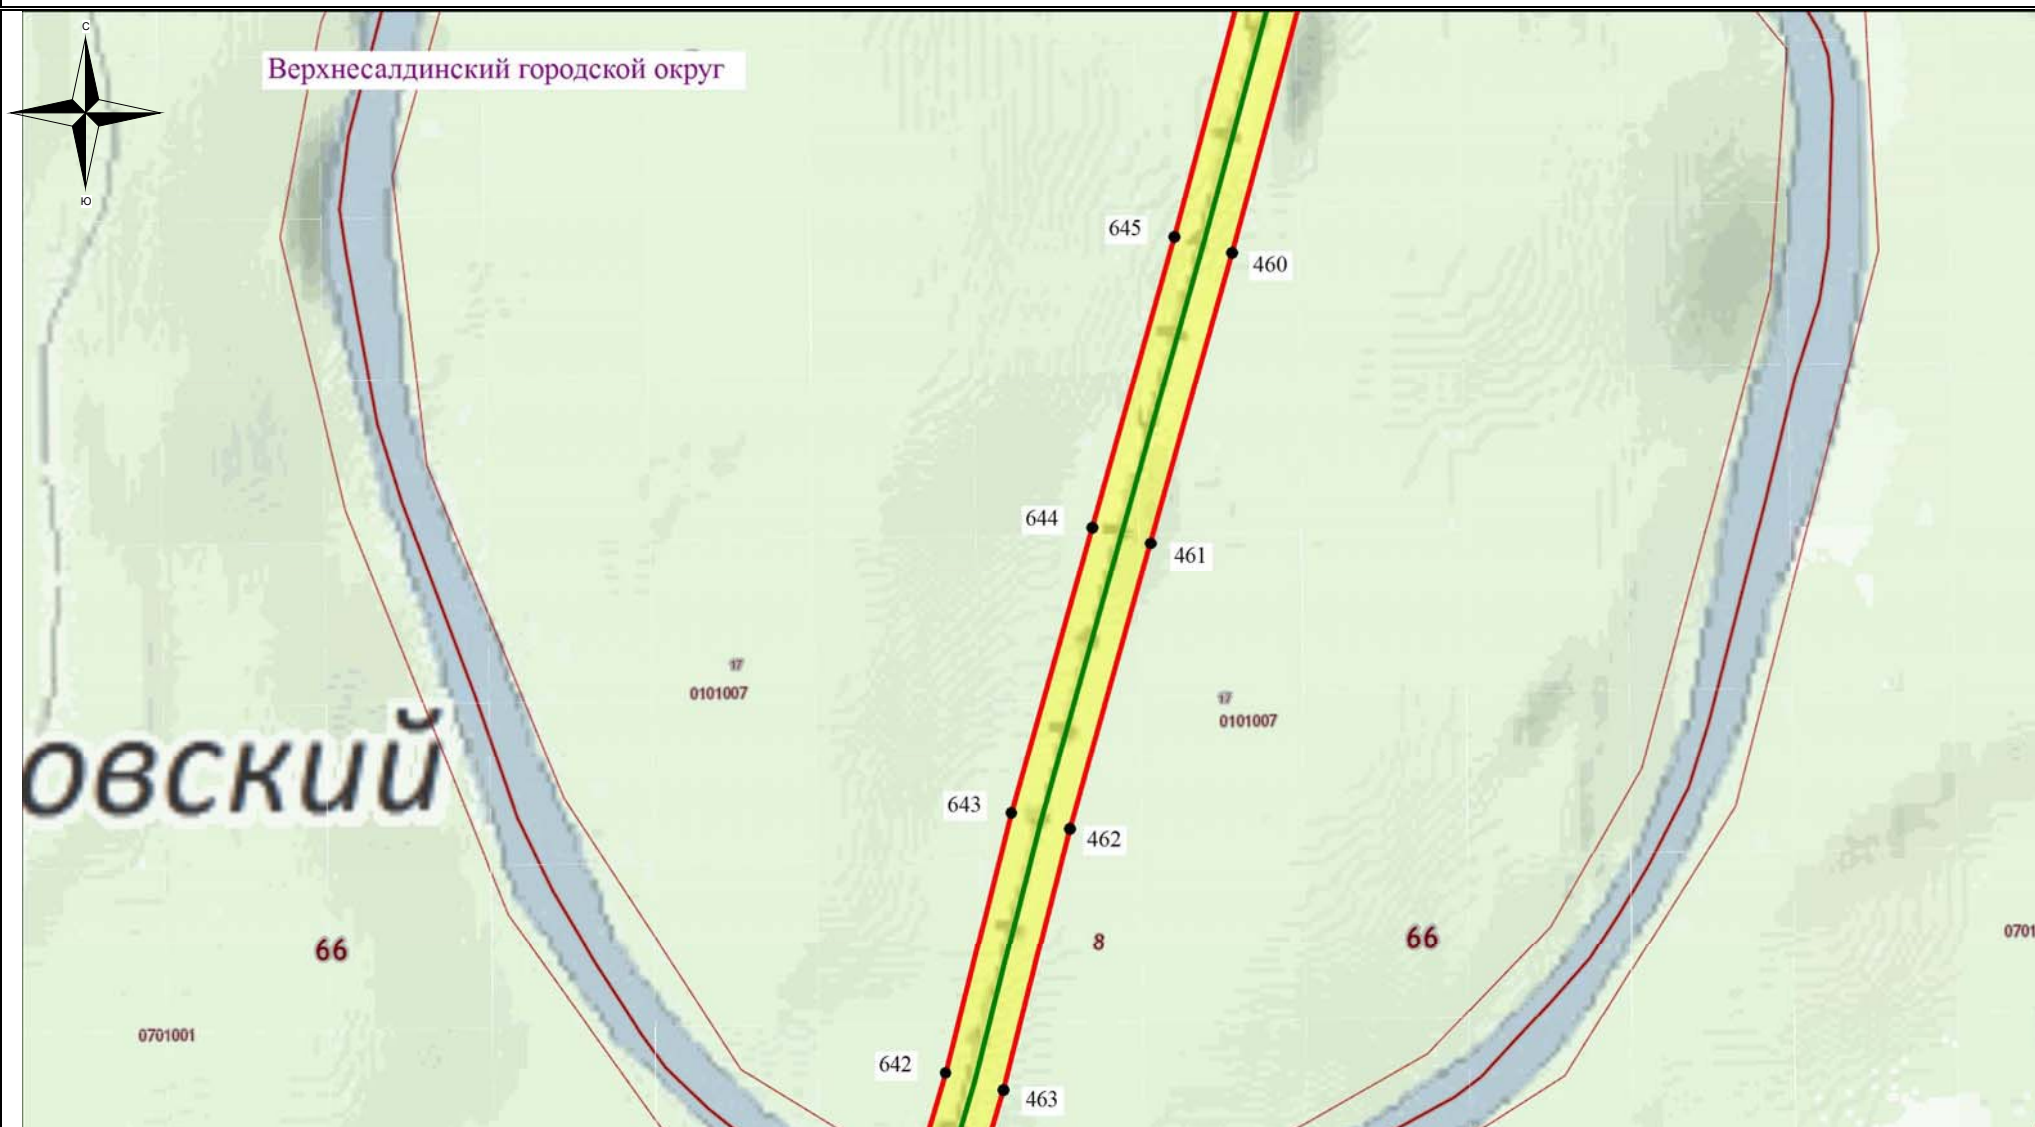

Используемые условные знаки и обозначения:


- - обозначение границы кадастрового квартала
- - обозначение границы земельного участка
- - обозначение линии электропередачи
- - обозначение границы сельского поселения (населенного пункта)

- обозначение границы охранной зоны линии электропередачи
- 22 - обозначение характерной точки границы публичного сервитута
- - обозначение границы публичного сервитута
- 66:00:0000000 - обозначение номера кадастрового квартала
- :19 - обозначение кадастрового номера земельного участка
- - обозначение муниципального образования

Масштаб 1:7500

Выноска №93

Схема расположения границ публичного сервитута

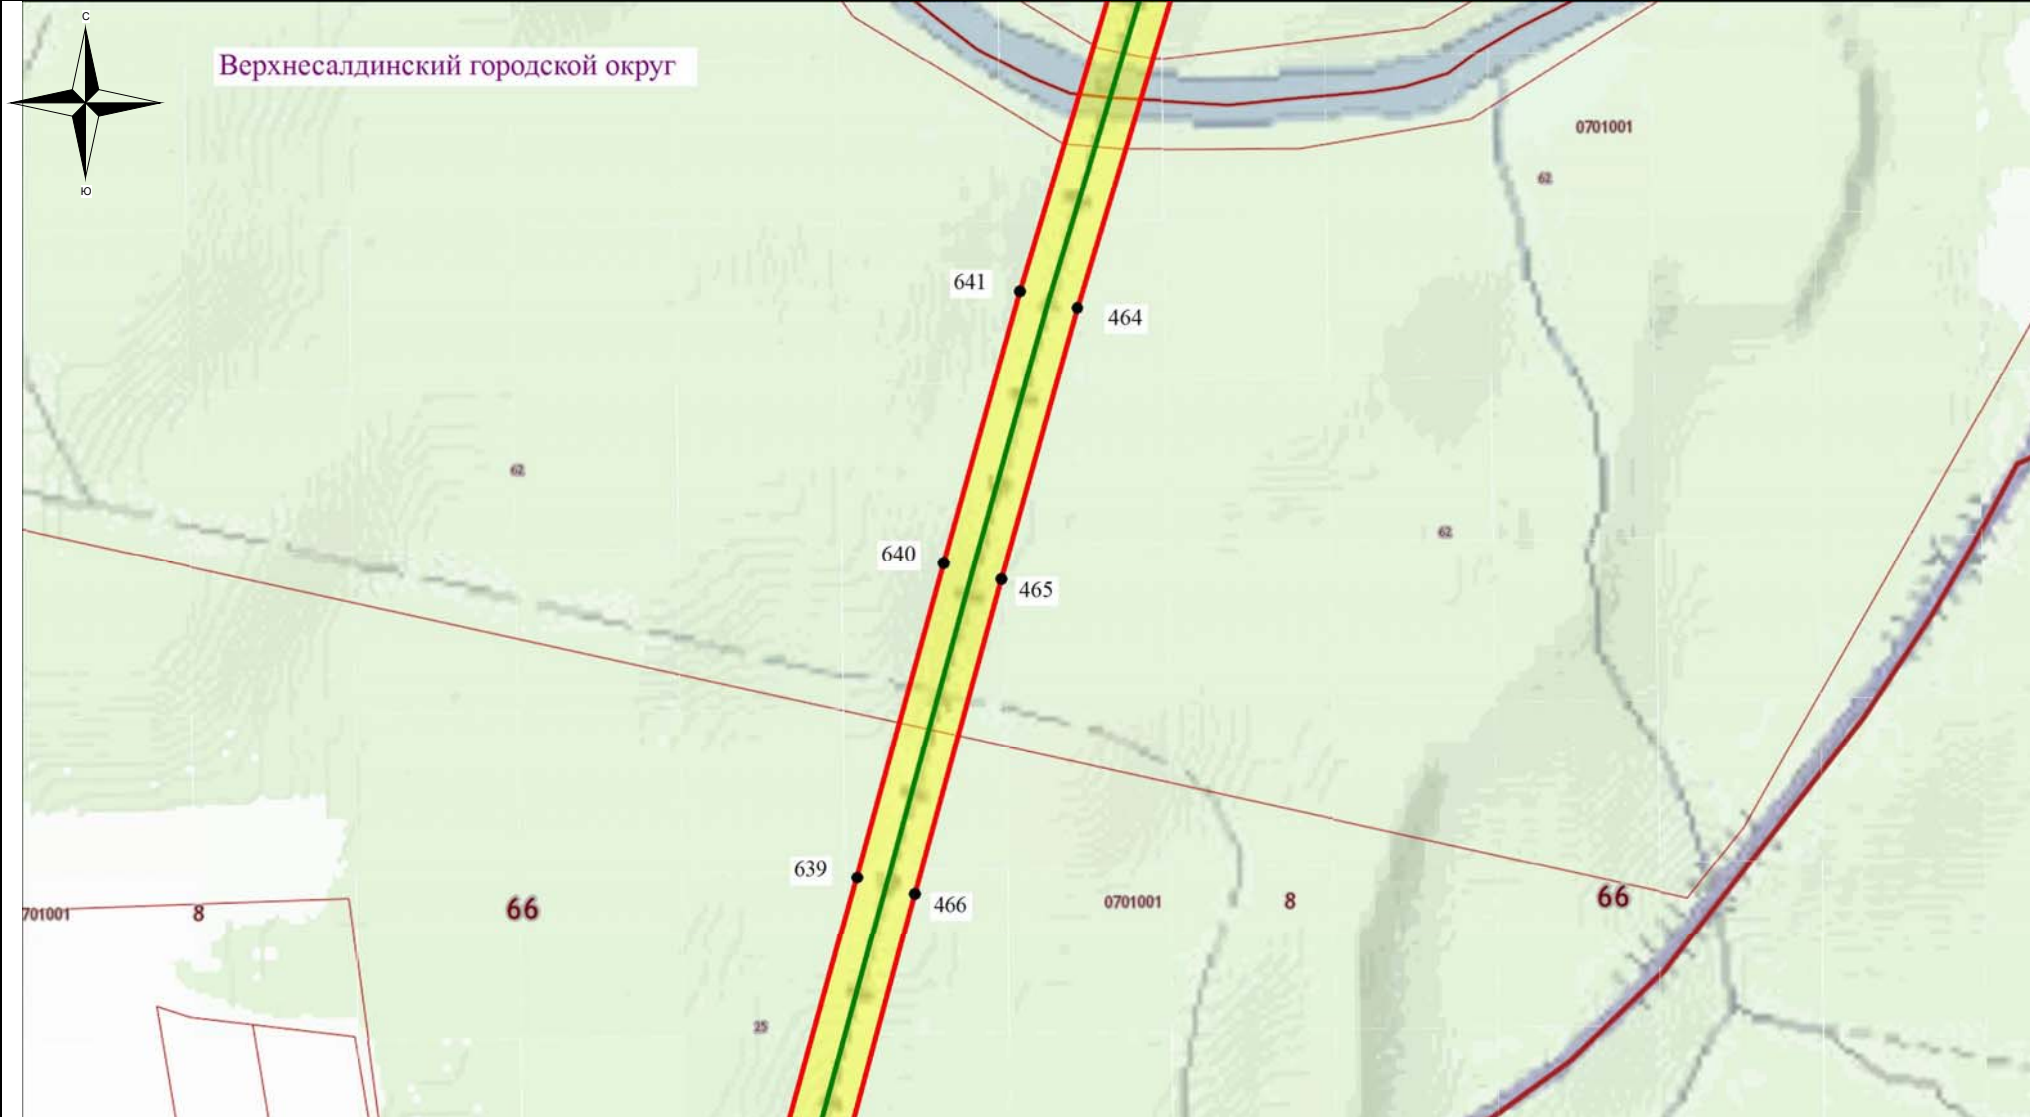

Используемые условные знаки и обозначения:


- - обозначение границы кадастрового квартала
- - обозначение границы земельного участка
- - обозначение линии электропередачи
- - обозначение границы сельского поселения (населенного пункта)

- обозначение границы охранной зоны линии электропередачи
- 22 - обозначение характерной точки границы публичного сервитута
- - обозначение границы публичного сервитута
- 66:00:0000000 - обозначение номера кадастрового квартала
- :19 - обозначение кадастрового номера земельного участка
- - обозначение муниципального образования

Масштаб 1:7500

Выноска №94

Схема расположения границ публичного сервитута

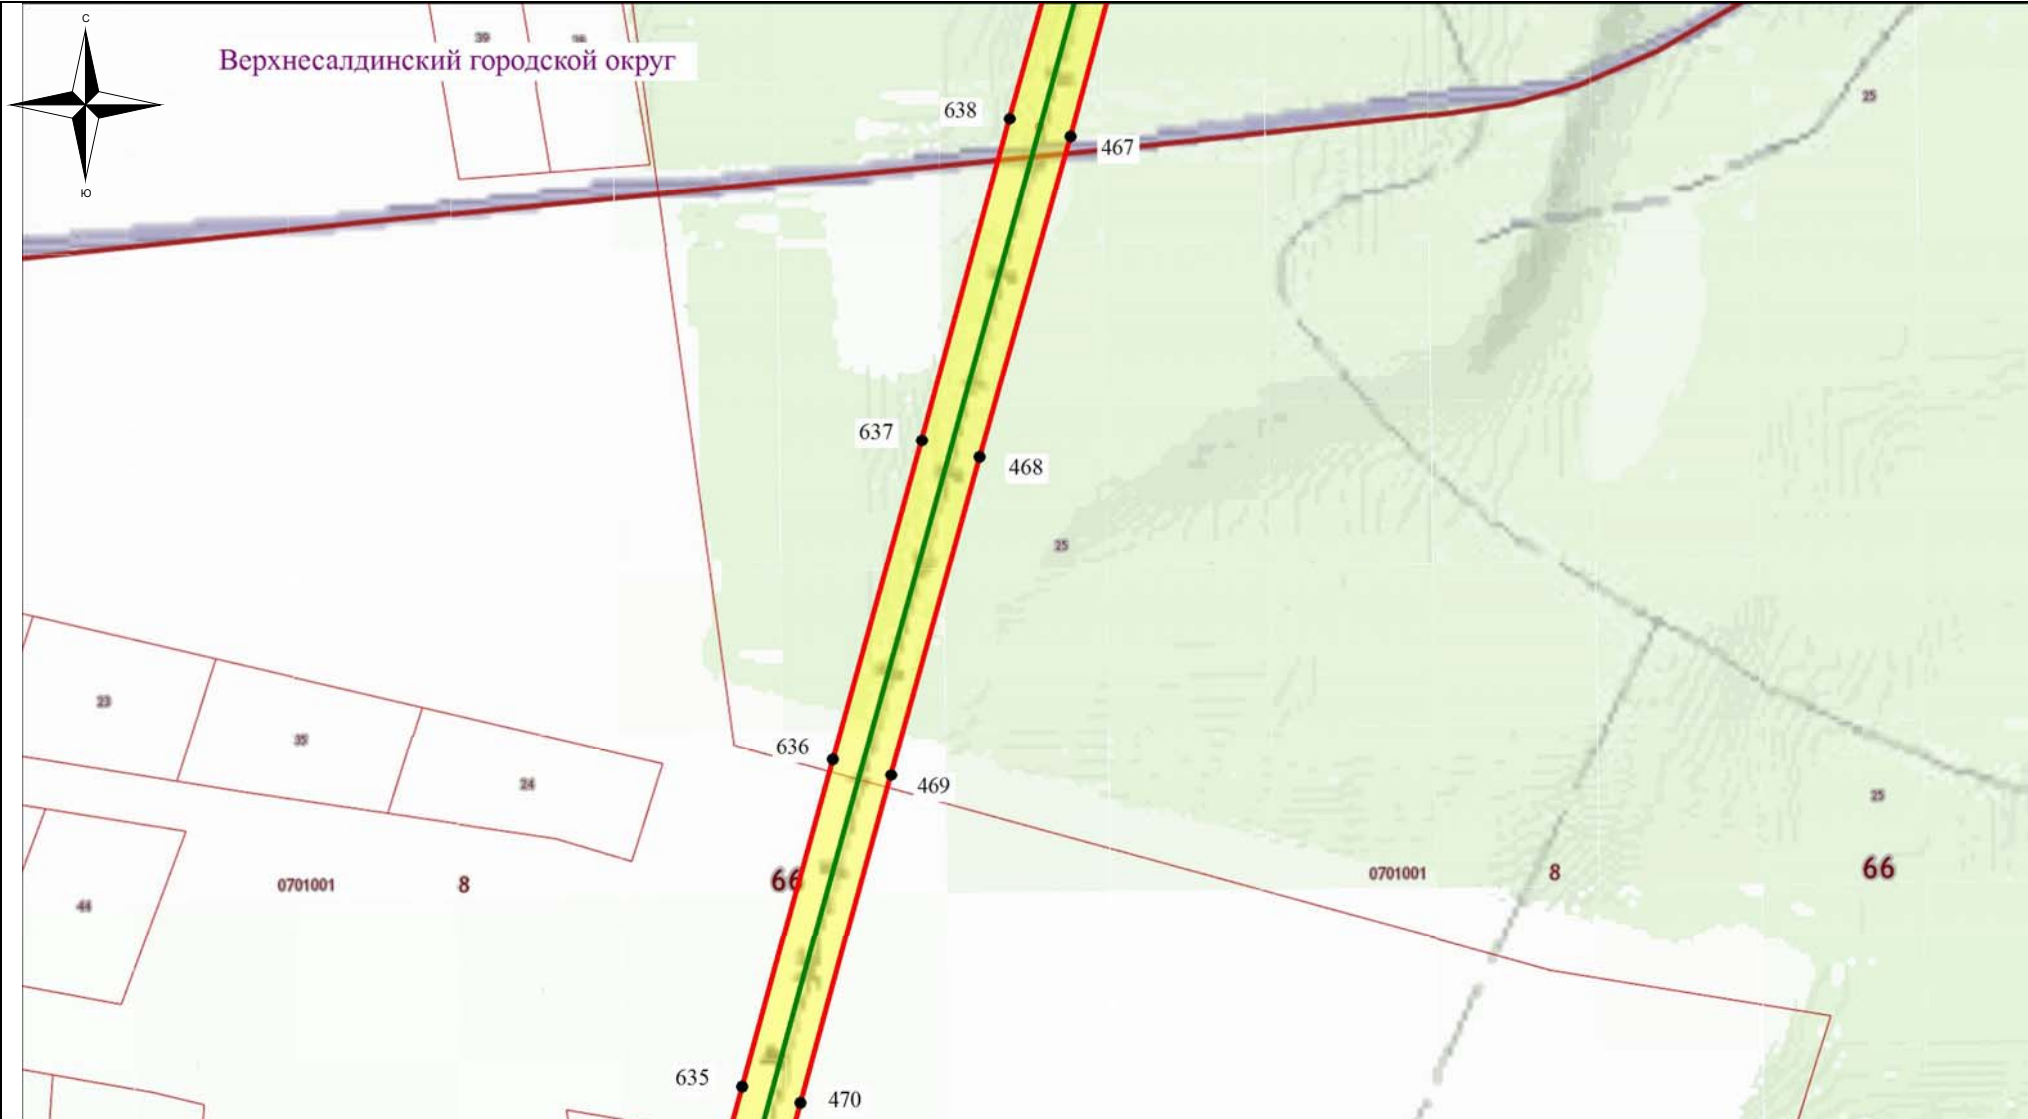

Используемые условные знаки и обозначения:

- - обозначение границы кадастрового квартала
- - обозначение границы земельного участка
- - обозначение линии электропередачи
- - обозначение границы сельского поселения (населенного пункта)

- обозначение границы охранной зоны линии электропередачи
- 22 - обозначение характерной точки границы публичного сервитута
- - обозначение границы публичного сервитута
- 66:00:0000000 - обозначение номера кадастрового квартала
- :19 - обозначение кадастрового номера земельного участка
- - обозначение муниципального образования

Масштаб 1:7500

Выноска №95

Схема расположения границ публичного сервитута



Используемые условные знаки и обозначения:

- обозначение границы кадастрового квартала
- обозначение границы земельного участка
- обозначение линии электропередачи
- обозначение границы сельского поселения (населенного пункта)

- обозначение границы охранной зоны линии электропередачи
- 22 - обозначение характерной точки границы публичного сервитута
- обозначение границы публичного сервитута
- 66:00:0000000 - обозначение номера кадастрового квартала
- :19 - обозначение кадастрового номера земельного участка
- Сосьвинский ГО - обозначение муниципального образования

Масштаб 1:7500

Выноска №96

Схема расположения границ публичного сервитута



Используемые условные знаки и обозначения:

- обозначение границы кадастрового квартала
- обозначение границы земельного участка
- обозначение линии электропередачи
- обозначение границы сельского поселения (населенного пункта)

- обозначение границы охранной зоны линии электропередачи
- 22 - обозначение характерной точки границы публичного сервитута
- обозначение границы публичного сервитута
- 66:00:0000000 - обозначение номера кадастрового квартала
- :19 - обозначение кадастрового номера земельного участка
- Сосьвинский ГО - обозначение муниципального образования


Масштаб 1:7500

Выноска №97

Схема расположения границ публичного сервитута



Верхнесалдинский городской округ

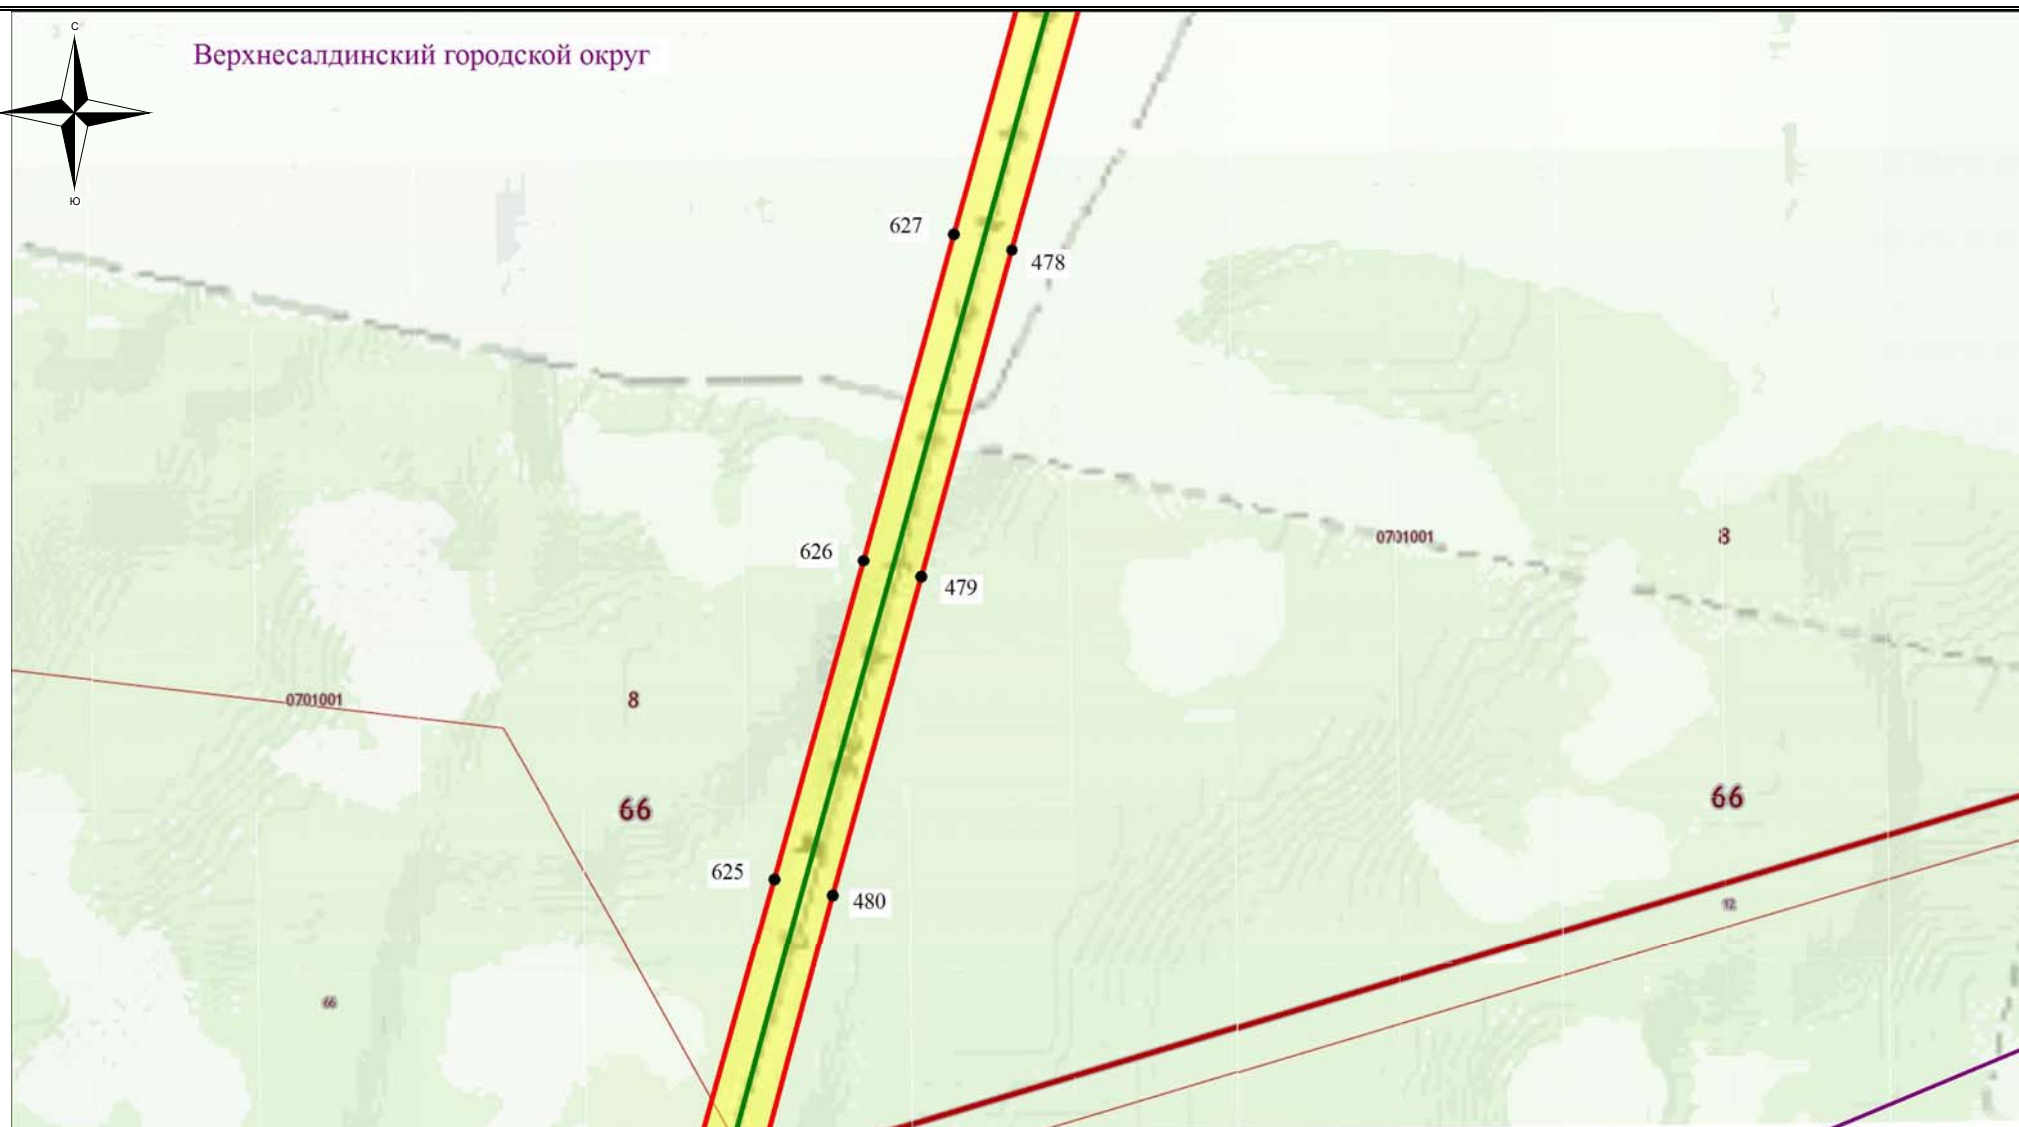

Используемые условные знаки и обозначения:


- - обозначение границы кадастрового квартала
- - обозначение границы земельного участка
- - обозначение линии электропередачи
- - обозначение границы сельского поселения (населенного пункта)

- обозначение границы охранной зоны линии электропередачи
- 22 - обозначение характерной точки границы публичного сервитута
- - обозначение границы публичного сервитута
- 66:00:0000000 - обозначение номера кадастрового квартала
- :19 - обозначение кадастрового номера земельного участка
- - обозначение муниципального образования

Масштаб 1:7500

Выноска №98

Схема расположения границ публичного сервитута

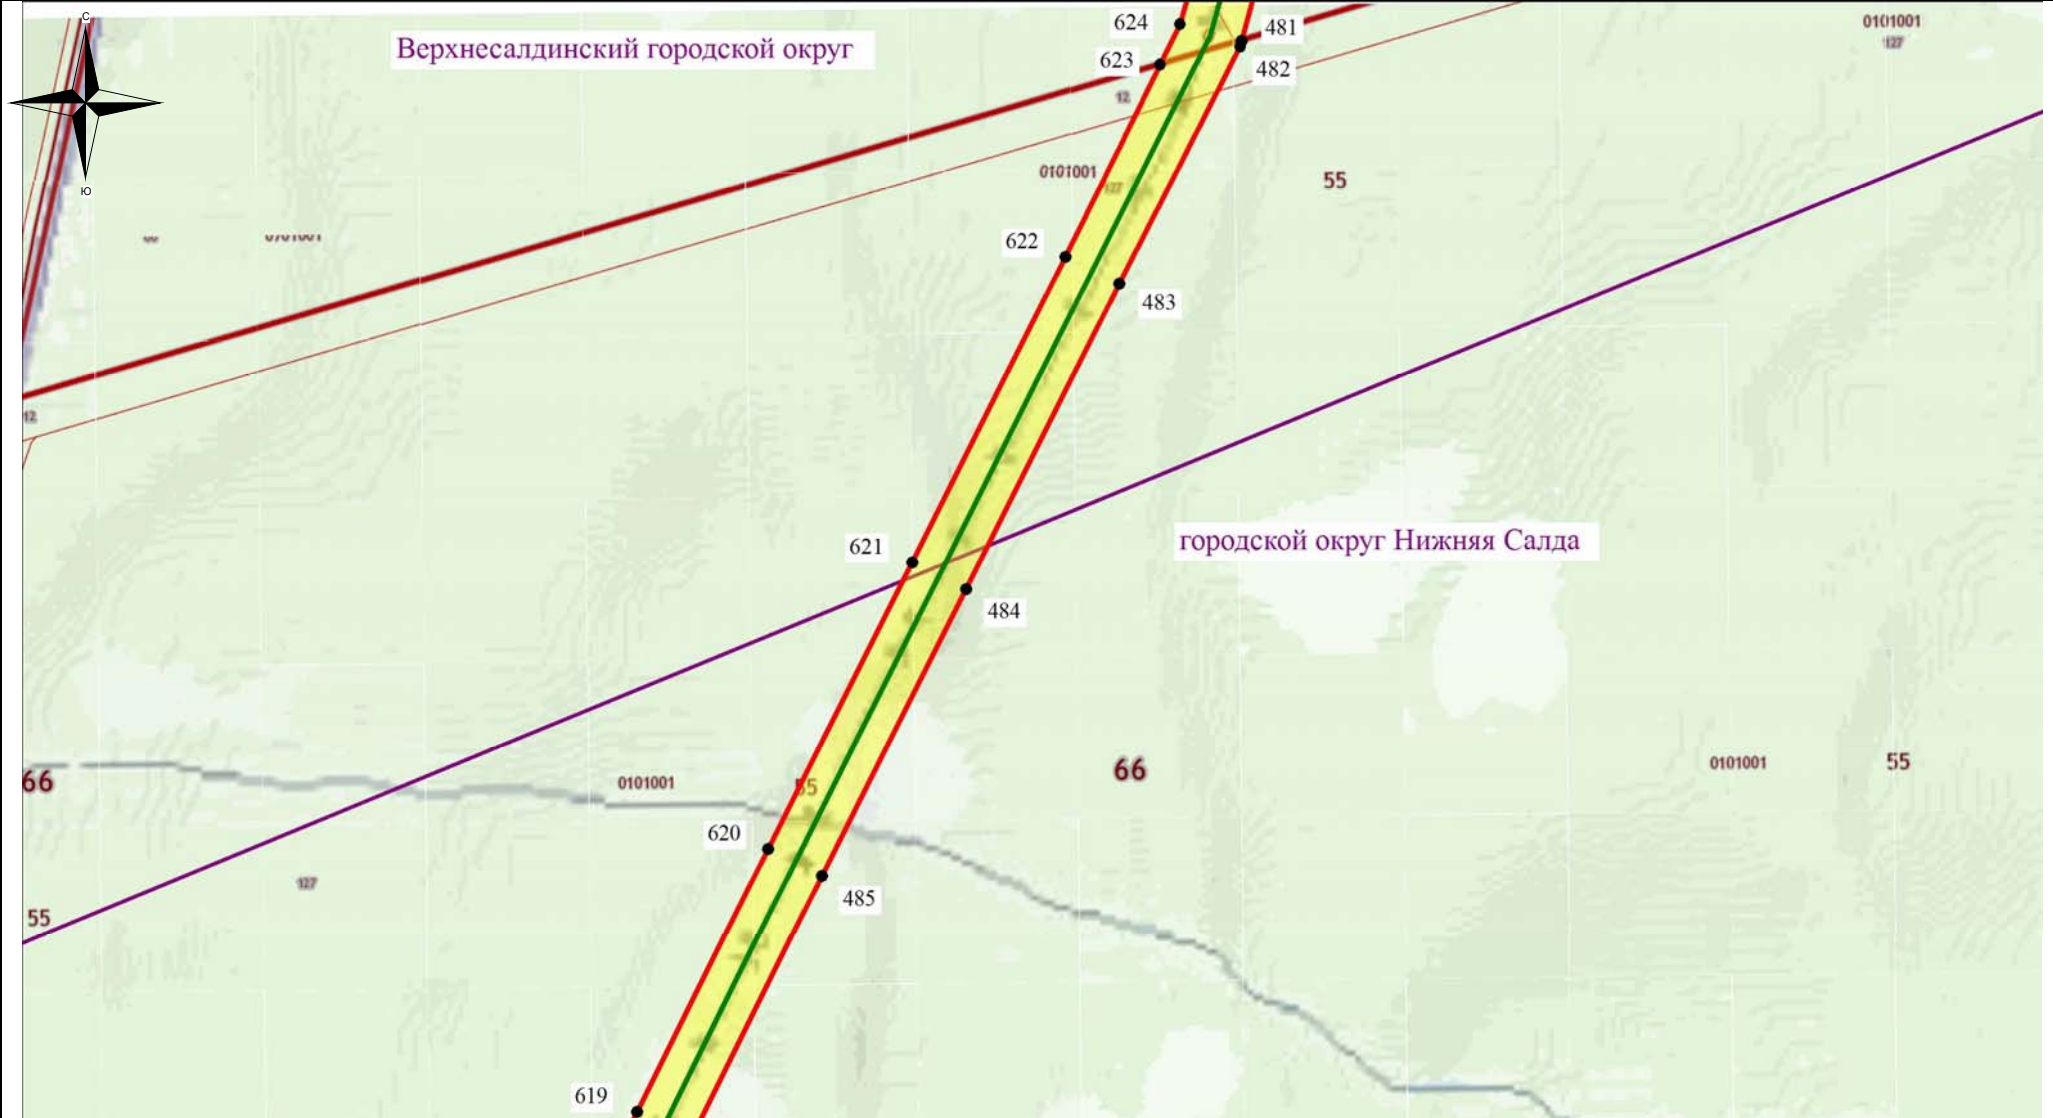

Используемые условные знаки и обозначения:


- - обозначение границы кадастрового квартала
- обозначение границы земельного участка
- - обозначение линии электропередачи
- - обозначение границы сельского поселения (населенного пункта)

- обозначение границы охранной зоны линии электропередачи
- 22 - обозначение характерной точки границы публичного сервитута
- - обозначение границы публичного сервитута
- 66:00:000000 - обозначение номера кадастрового квартала
- :19 - обозначение кадастрового номера земельного участка
- - обозначение муниципального образования

Масштаб 1:7500

Выноска №99

Схема расположения границ публичного сервитута

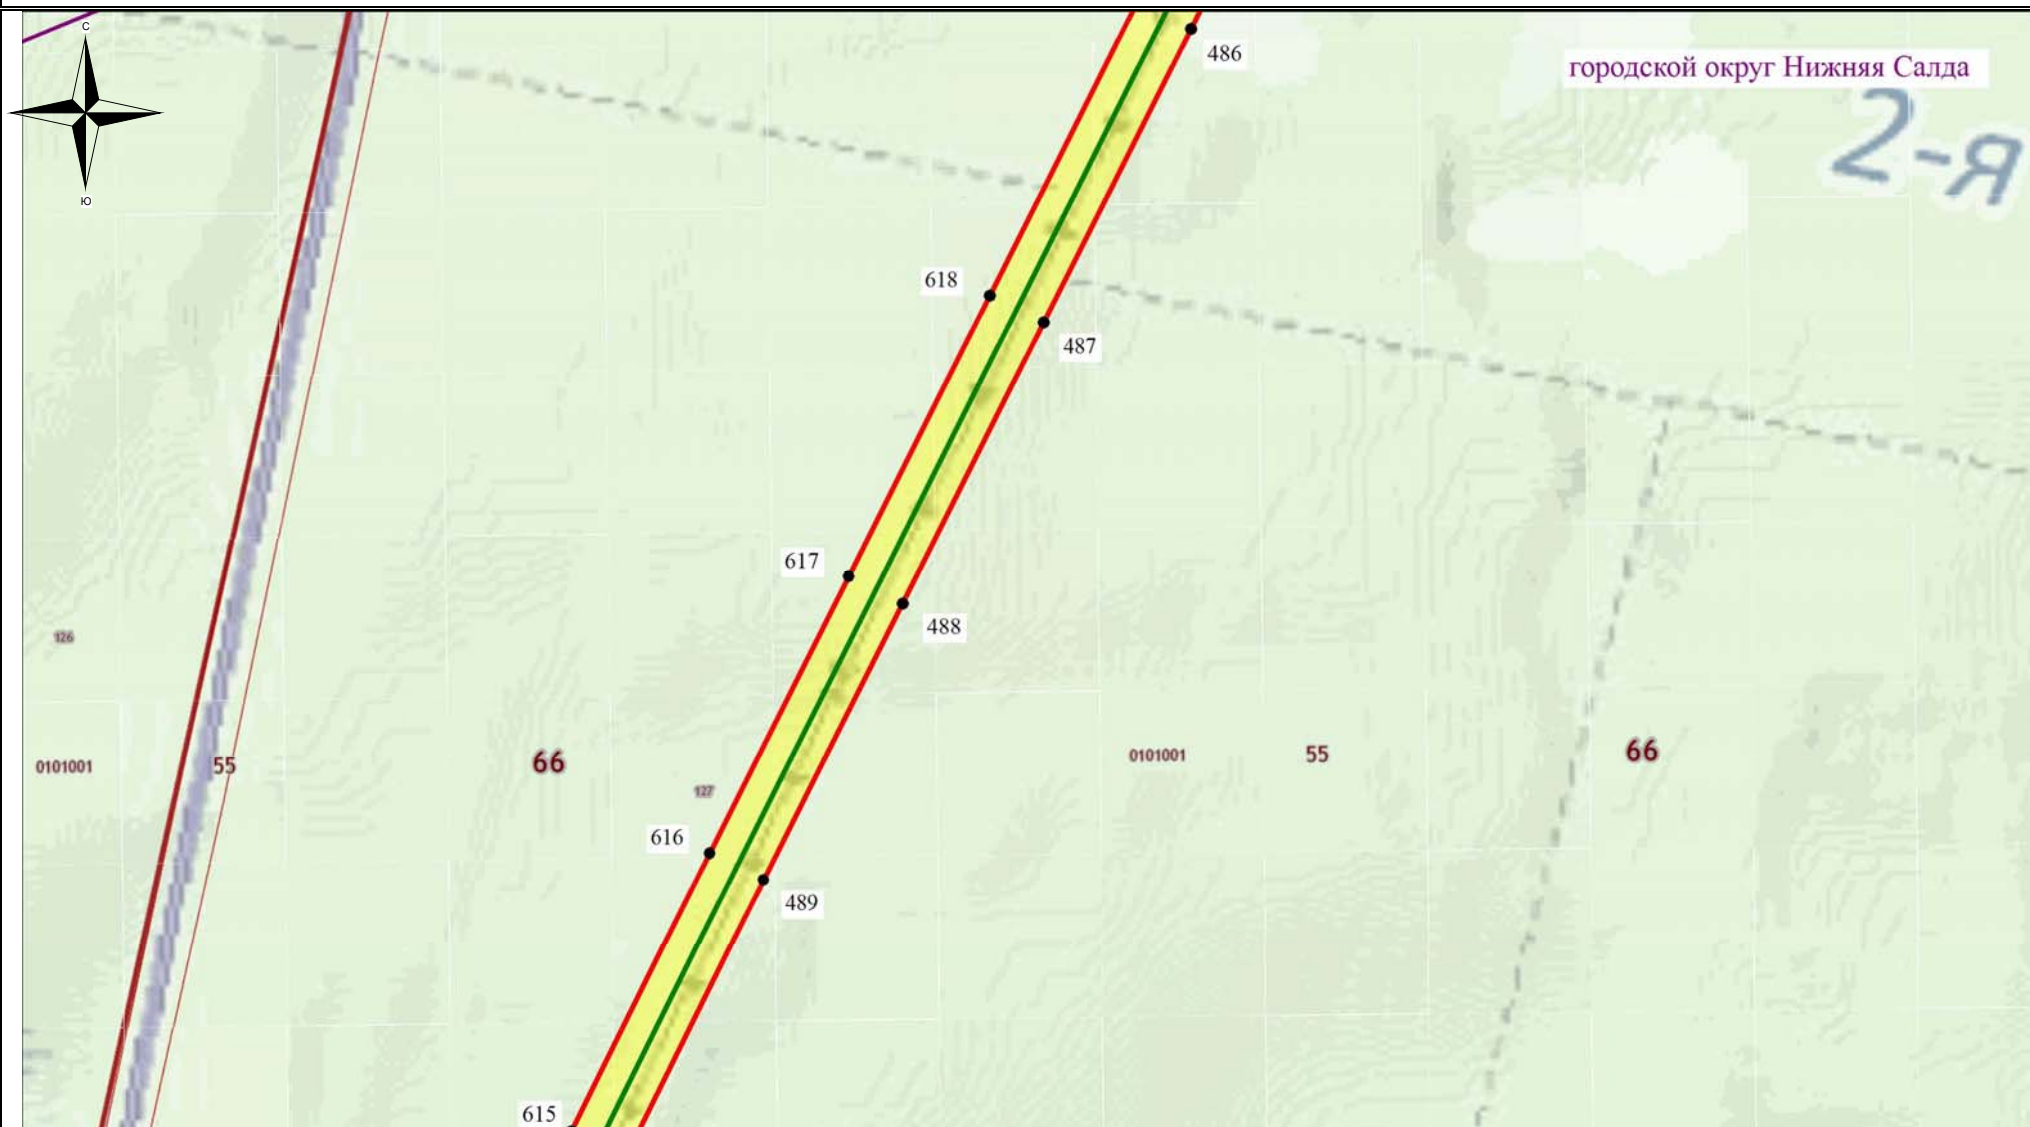

Используемые условные знаки и обозначения:


- - обозначение границы кадастрового квартала
- - обозначение границы земельного участка
- - обозначение линии электропередачи
- - обозначение границы сельского поселения (населенного пункта)

- обозначение границы охранной зоны линии электропередачи
- 22 - обозначение характерной точки границы публичного сервитута
- - обозначение границы публичного сервитута
- 66:00:0000000 - обозначение номера кадастрового квартала
- :19 - обозначение кадастрового номера земельного участка
- Сосвинский ГО - обозначение муниципального образования

Масштаб 1:7500

Выноска №100

Схема расположения границ публичного сервитута

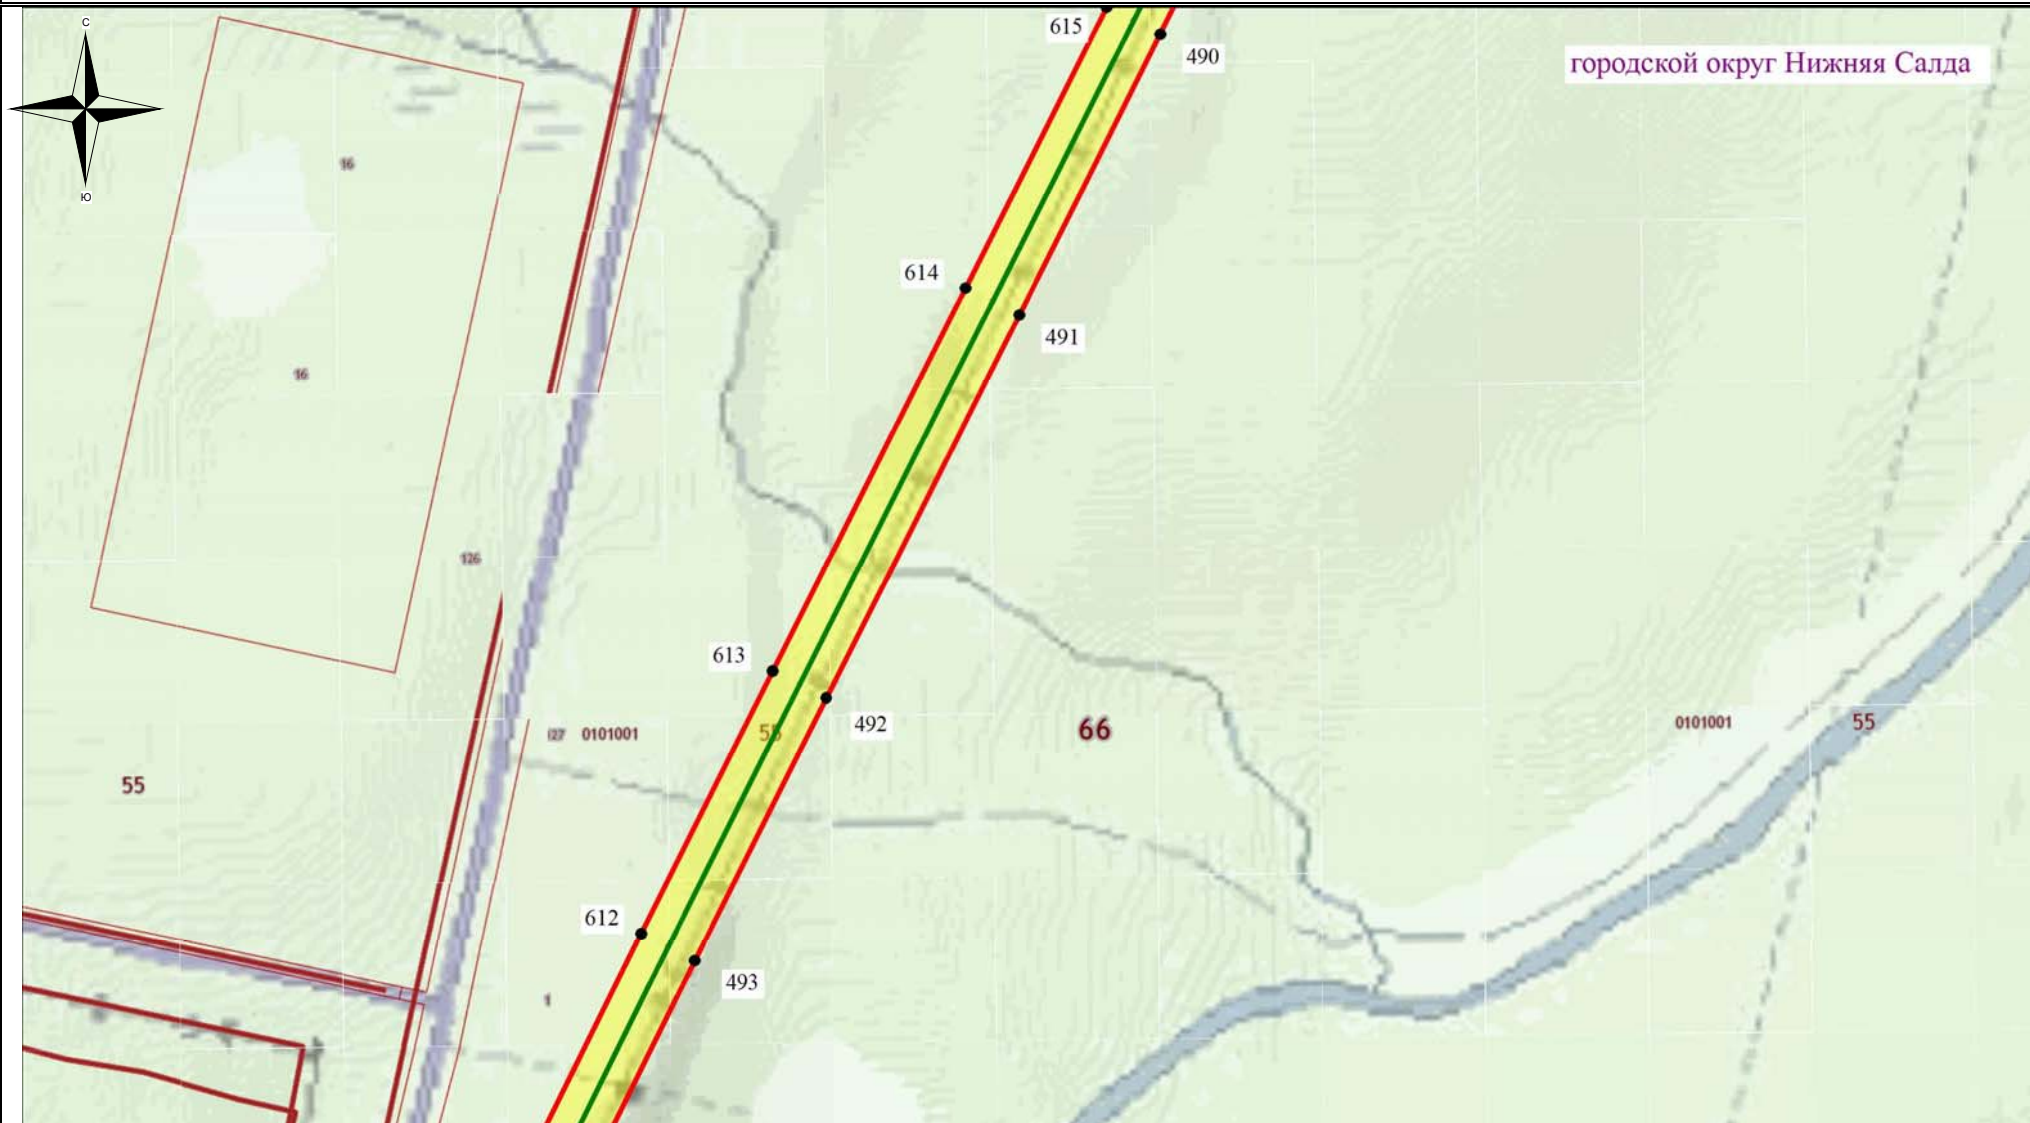

Используемые условные знаки и обозначения:


- - обозначение границы кадастрового квартала
- - обозначение границы земельного участка
- - обозначение линии электропередачи
- - обозначение границы сельского поселения (населенного пункта)

- обозначение границы охранной зоны линии электропередачи
- 22 - обозначение характерной точки границы публичного сервитута
- - обозначение границы публичного сервитута
- 66:00:0000000 - обозначение номера кадастрового квартала
- :19 - обозначение кадастрового номера земельного участка
- - обозначение муниципального образования

Масштаб 1:7500

Выноска №101

Схема расположения границ публичного сервитута

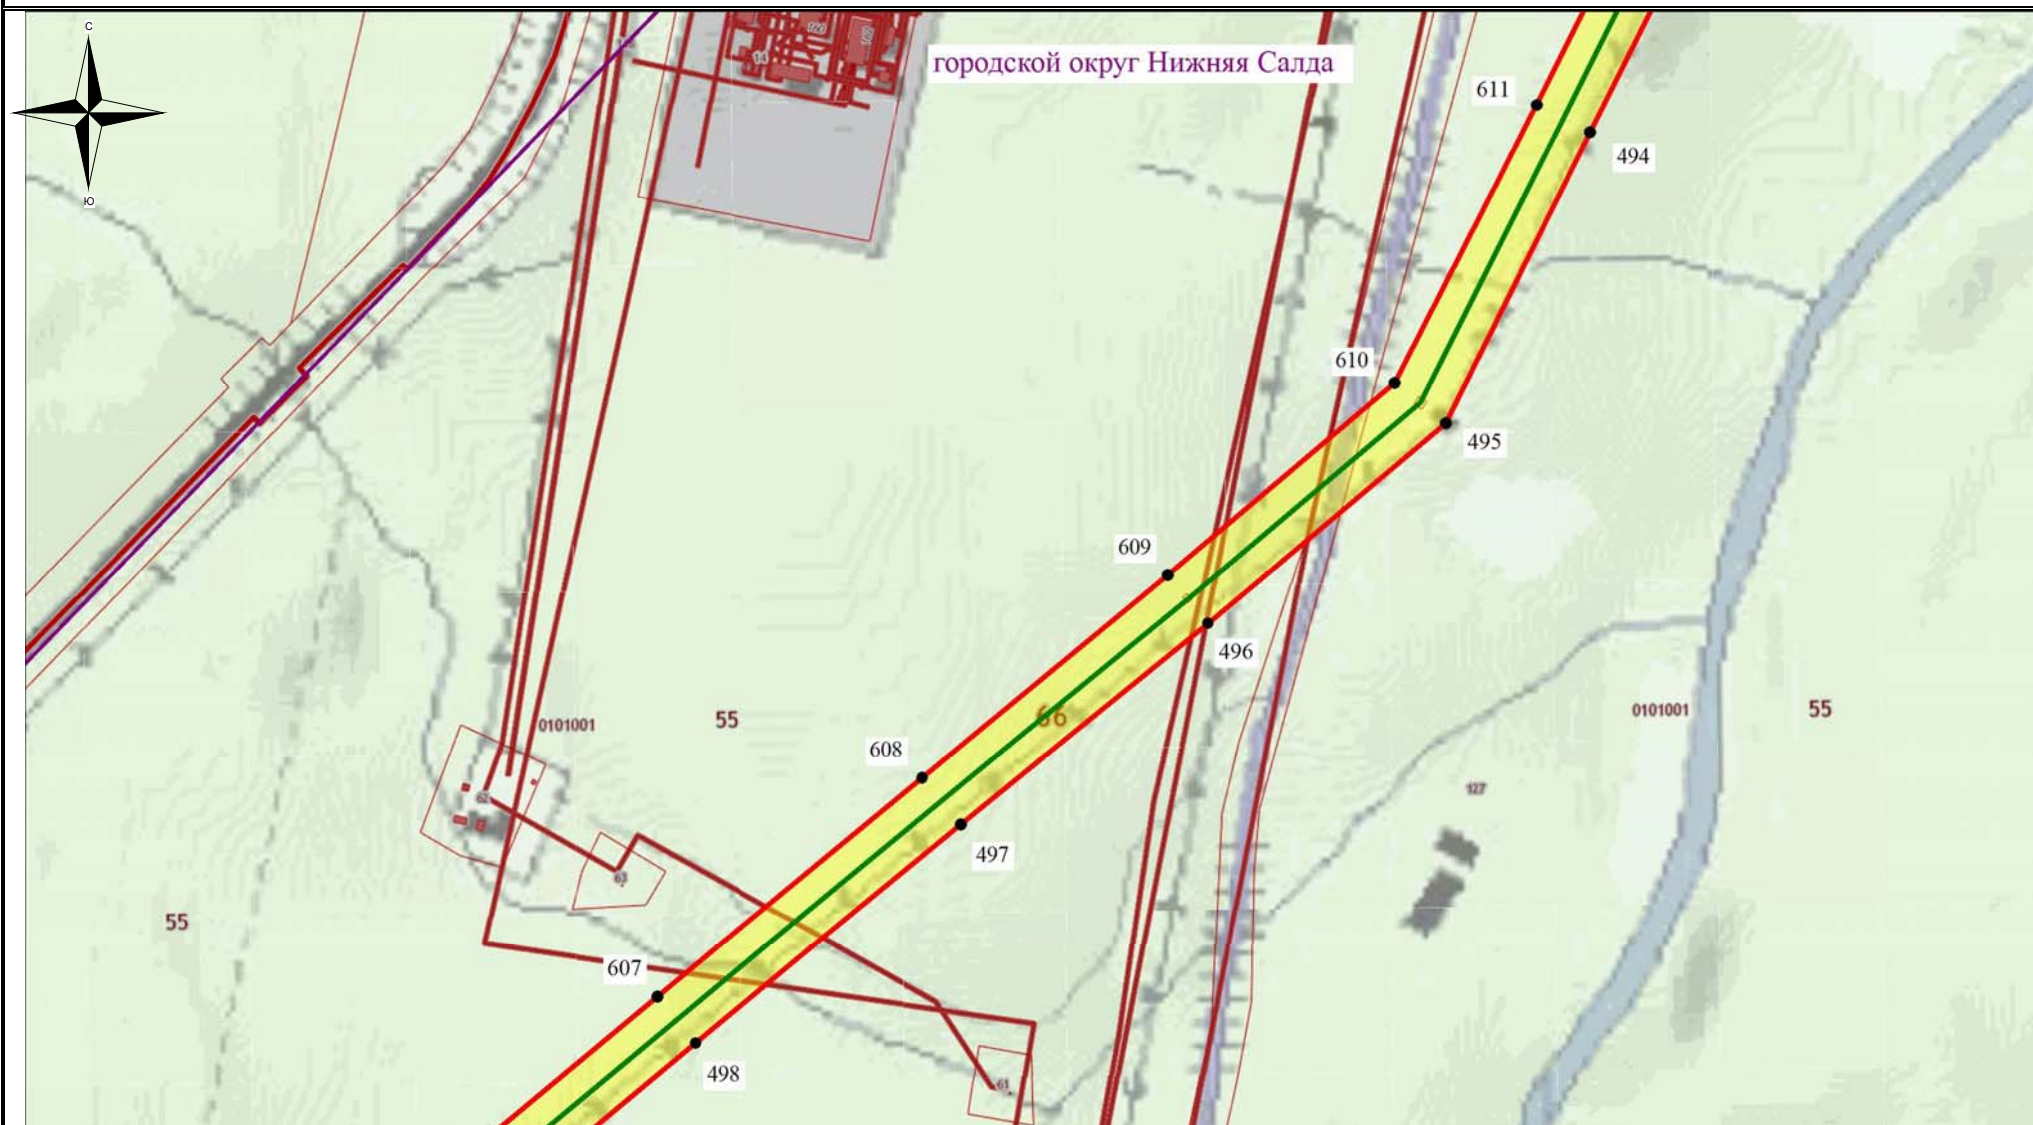

Используемые условные знаки и обозначения:


- - обозначение границы кадастрового квартала
- обозначение границы земельного участка
- - обозначение линии электропередачи
- - обозначение границы сельского поселения (населенного пункта)

- обозначение границы охранной зоны линии электропередачи
- 22 - обозначение характерной точки границы публичного сервитута
- - обозначение границы публичного сервитута
- 66:00:0000000 - обозначение номера кадастрового квартала
- :19 - обозначение кадастрового номера земельного участка
- **Сосьвинский ГО** - обозначение муниципального образования

Масштаб 1:7500

Выноска №102

Схема расположения границ публичного сервитута

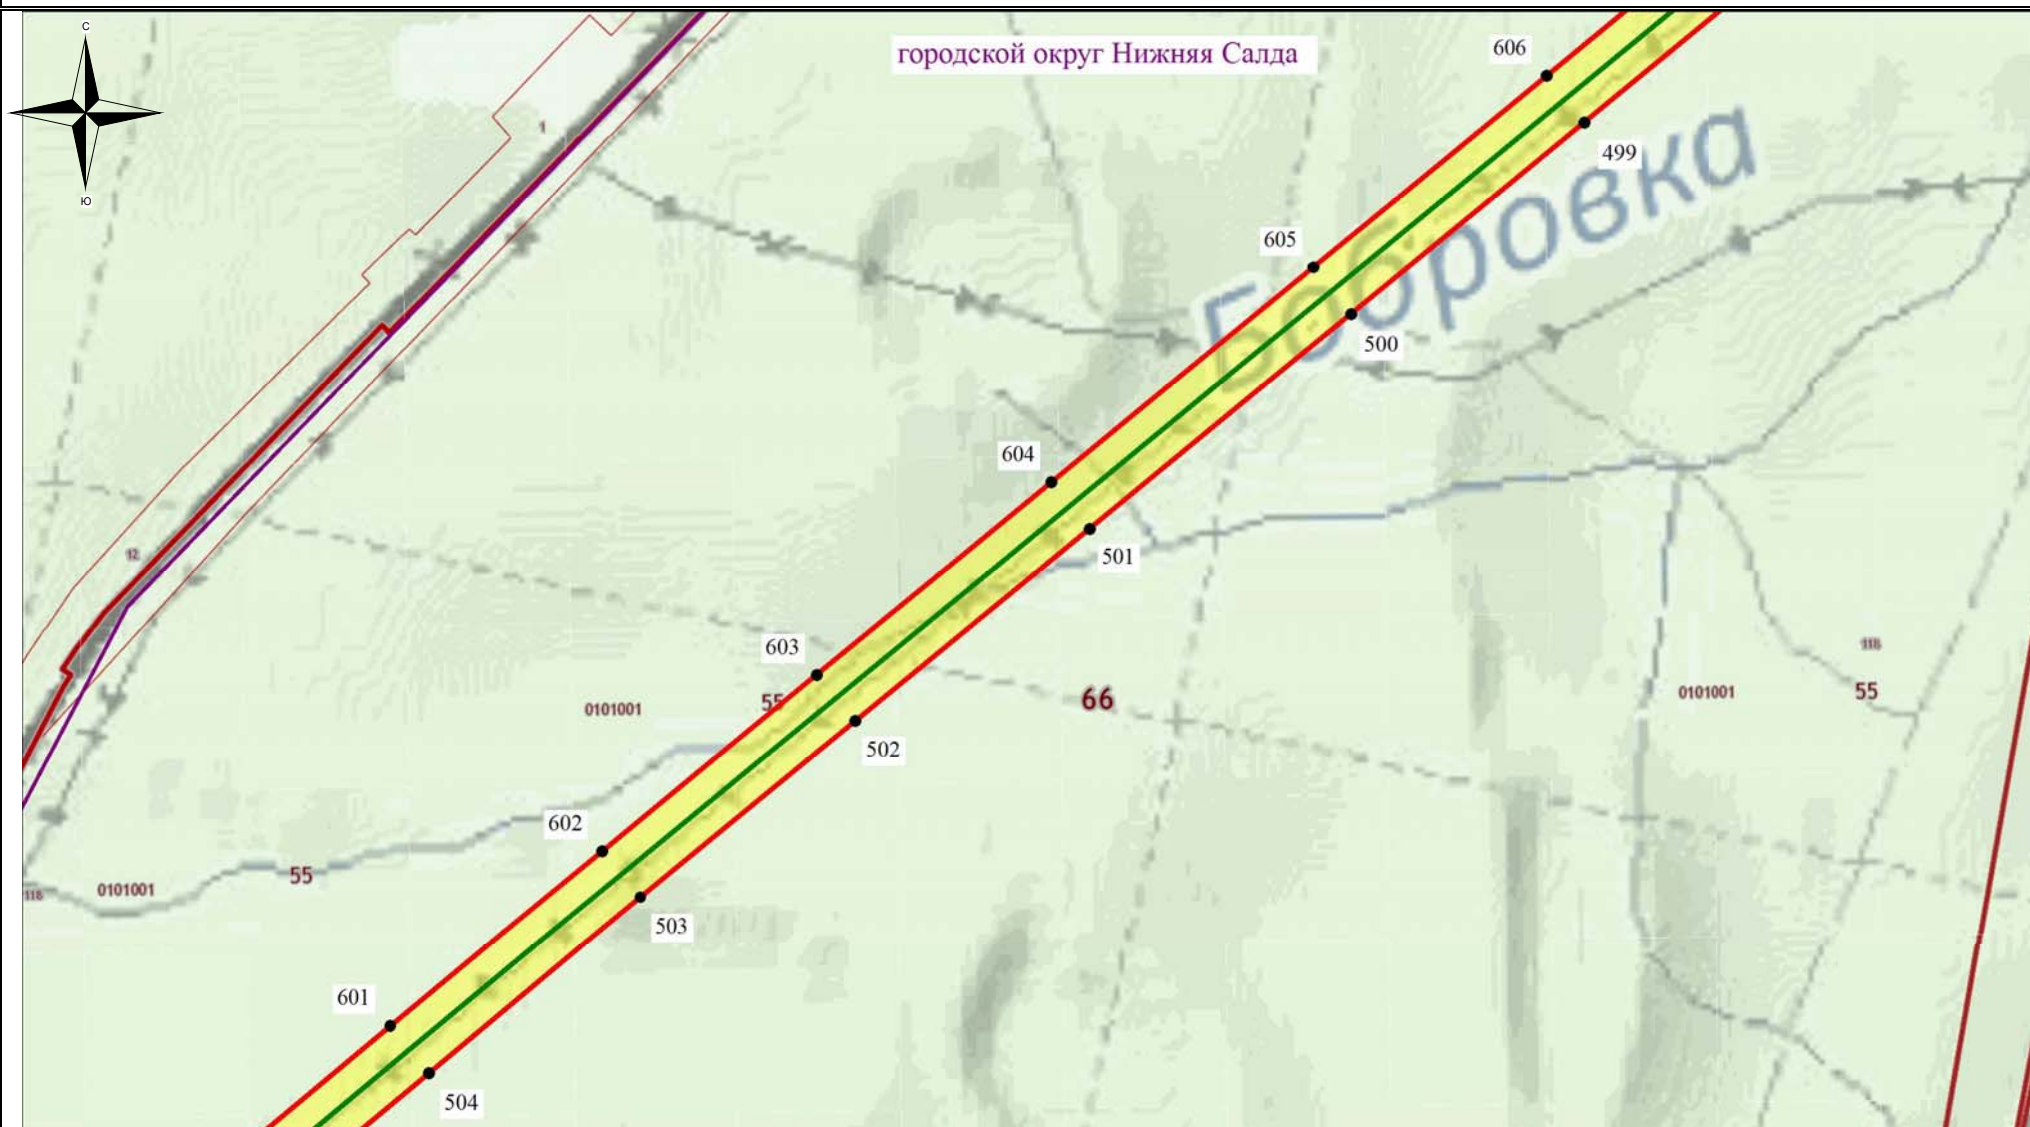

Используемые условные знаки и обозначения:

- - обозначение границы кадастрового квартала
- - обозначение границы земельного участка
- - обозначение линии электропередачи
- - обозначение границы сельского поселения (населенного пункта)

- обозначение границы охранной зоны линии электропередачи
- 22 - обозначение характерной точки границы публичного сервитута
- - обозначение границы публичного сервитута
- 66:00:0000000 - обозначение номера кадастрового квартала
- :19 - обозначение кадастрового номера земельного участка
- - обозначение муниципального образования

Масштаб 1:7500

Выноска №103

Схема расположения границ публичного сервитута


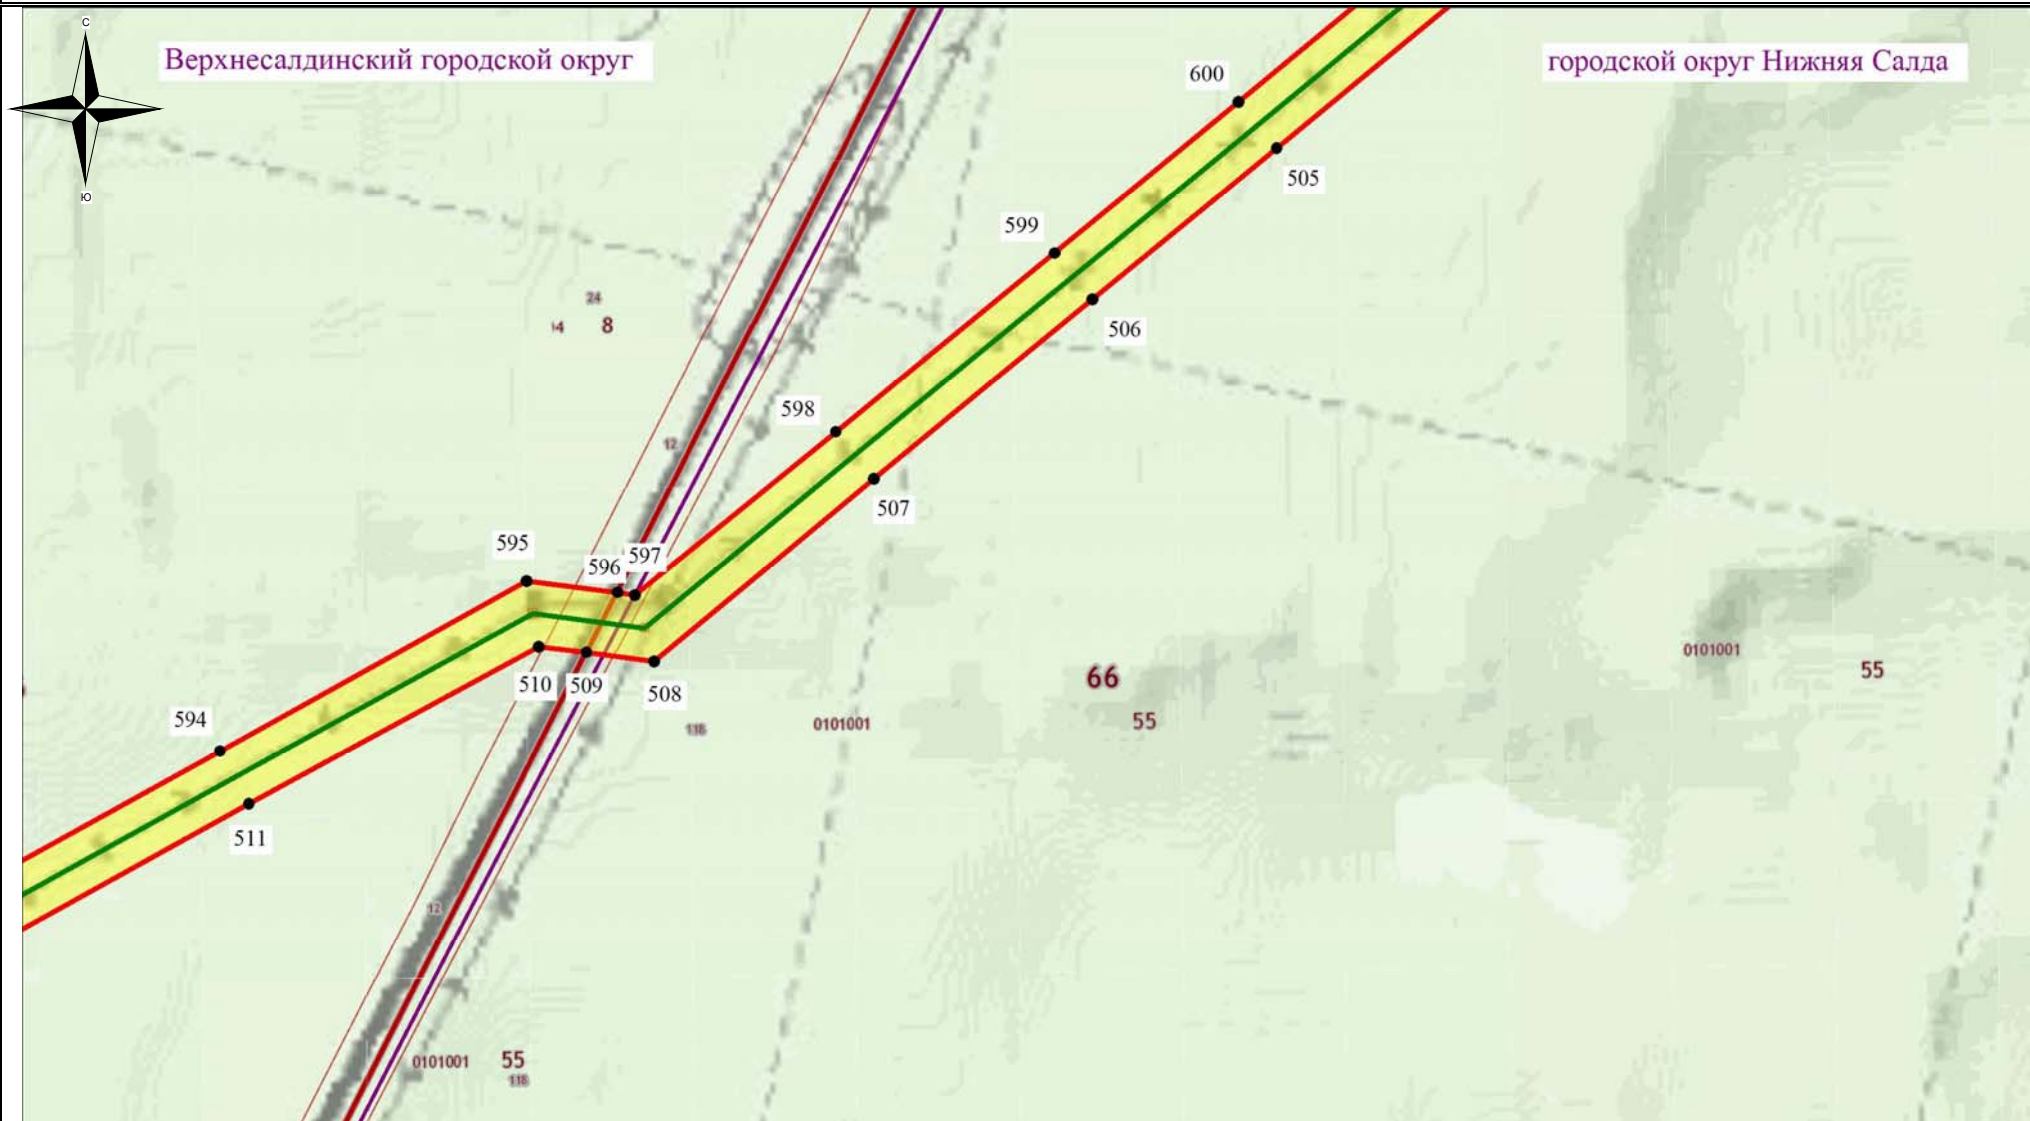


Схема расположения границ публичного сервитута

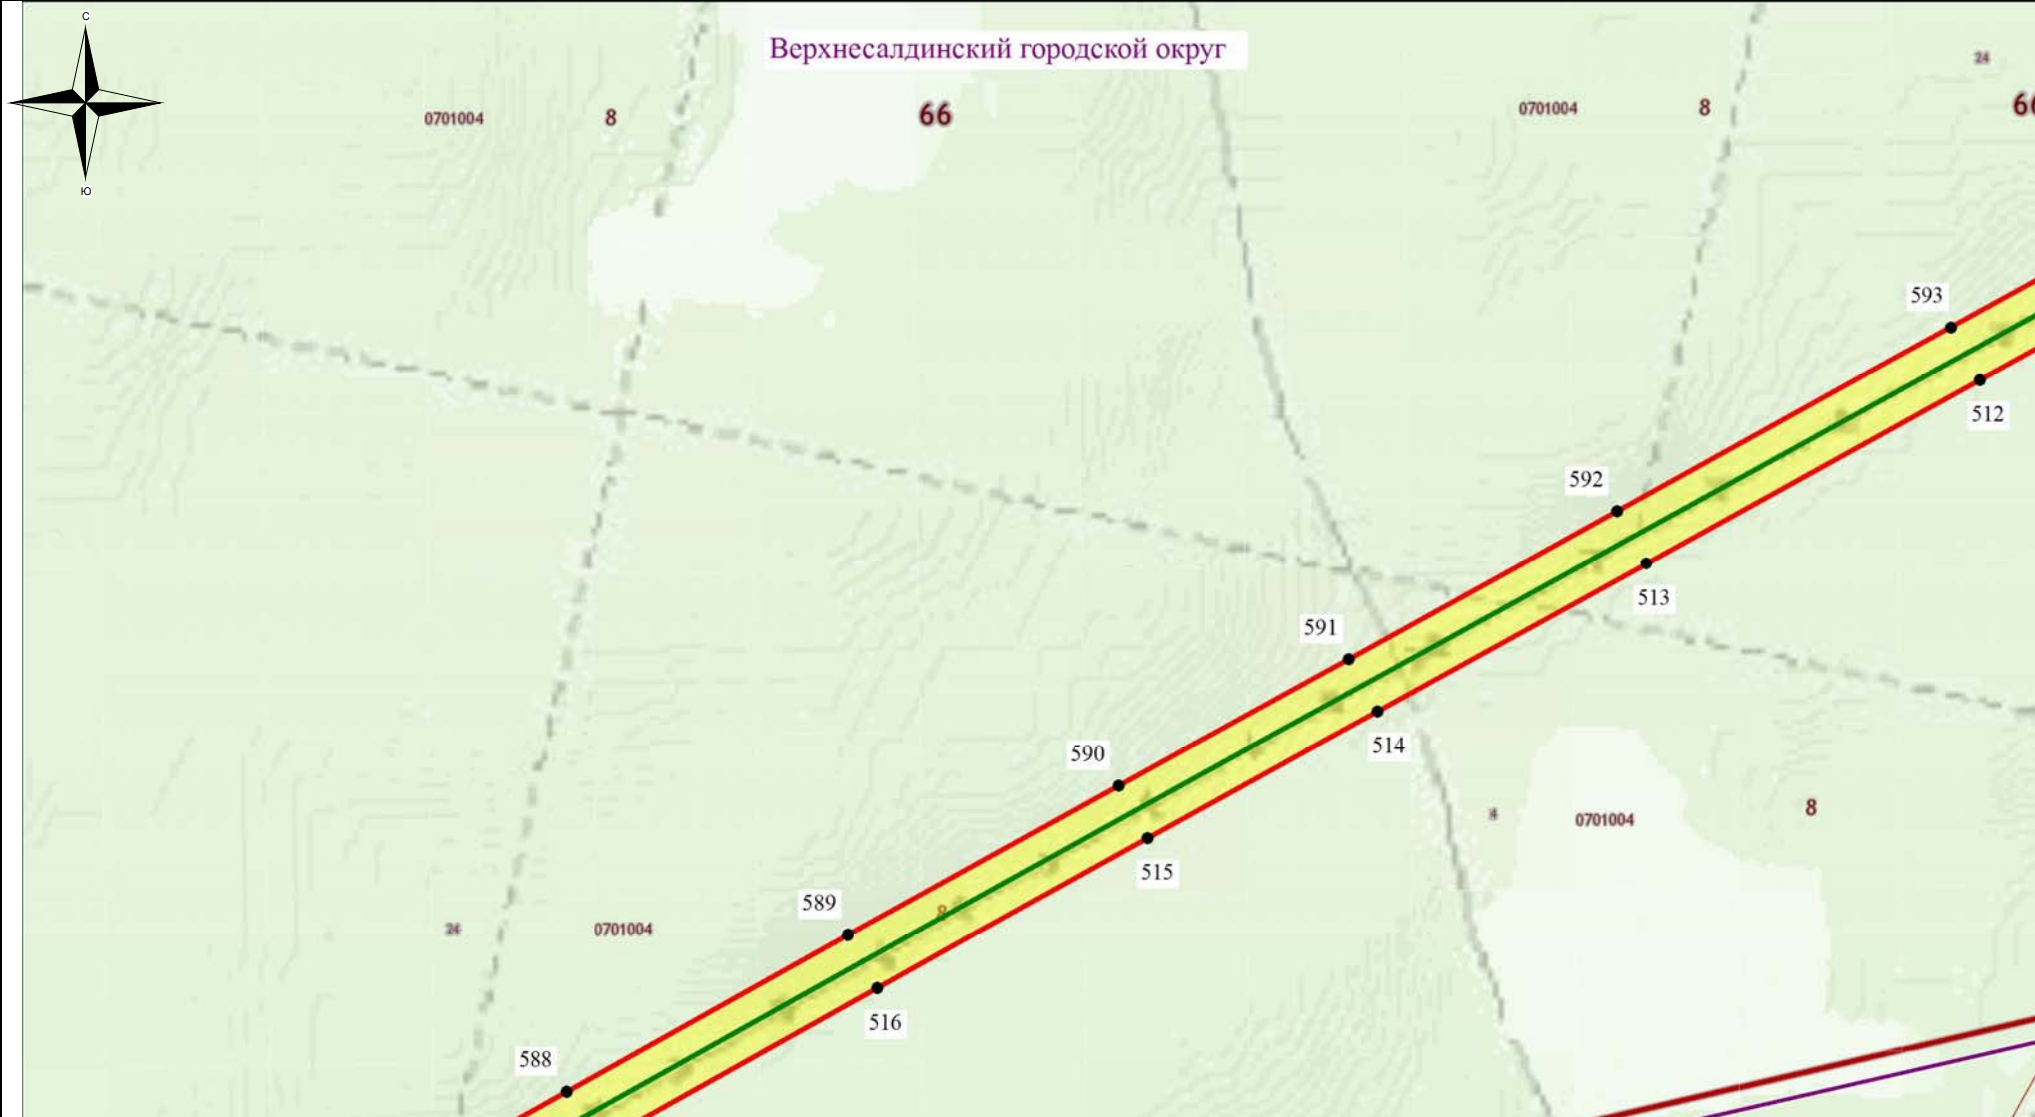

Используемые условные знаки и обозначения:


- - обозначение границы кадастрового квартала
- - обозначение границы земельного участка
- - обозначение линии электропередачи
- - обозначение границы сельского поселения (населенного пункта)

- обозначение границы охранной зоны линии электропередачи
- 22 - обозначение характерной точки границы публичного сервитута
- - обозначение границы публичного сервитута
- 66:00:0000000 - обозначение номера кадастрового квартала
- :19 - обозначение кадастрового номера земельного участка
- - обозначение муниципального образования

Масштаб 1:7500

Выноска №105

Схема расположения границ публичного сервитута

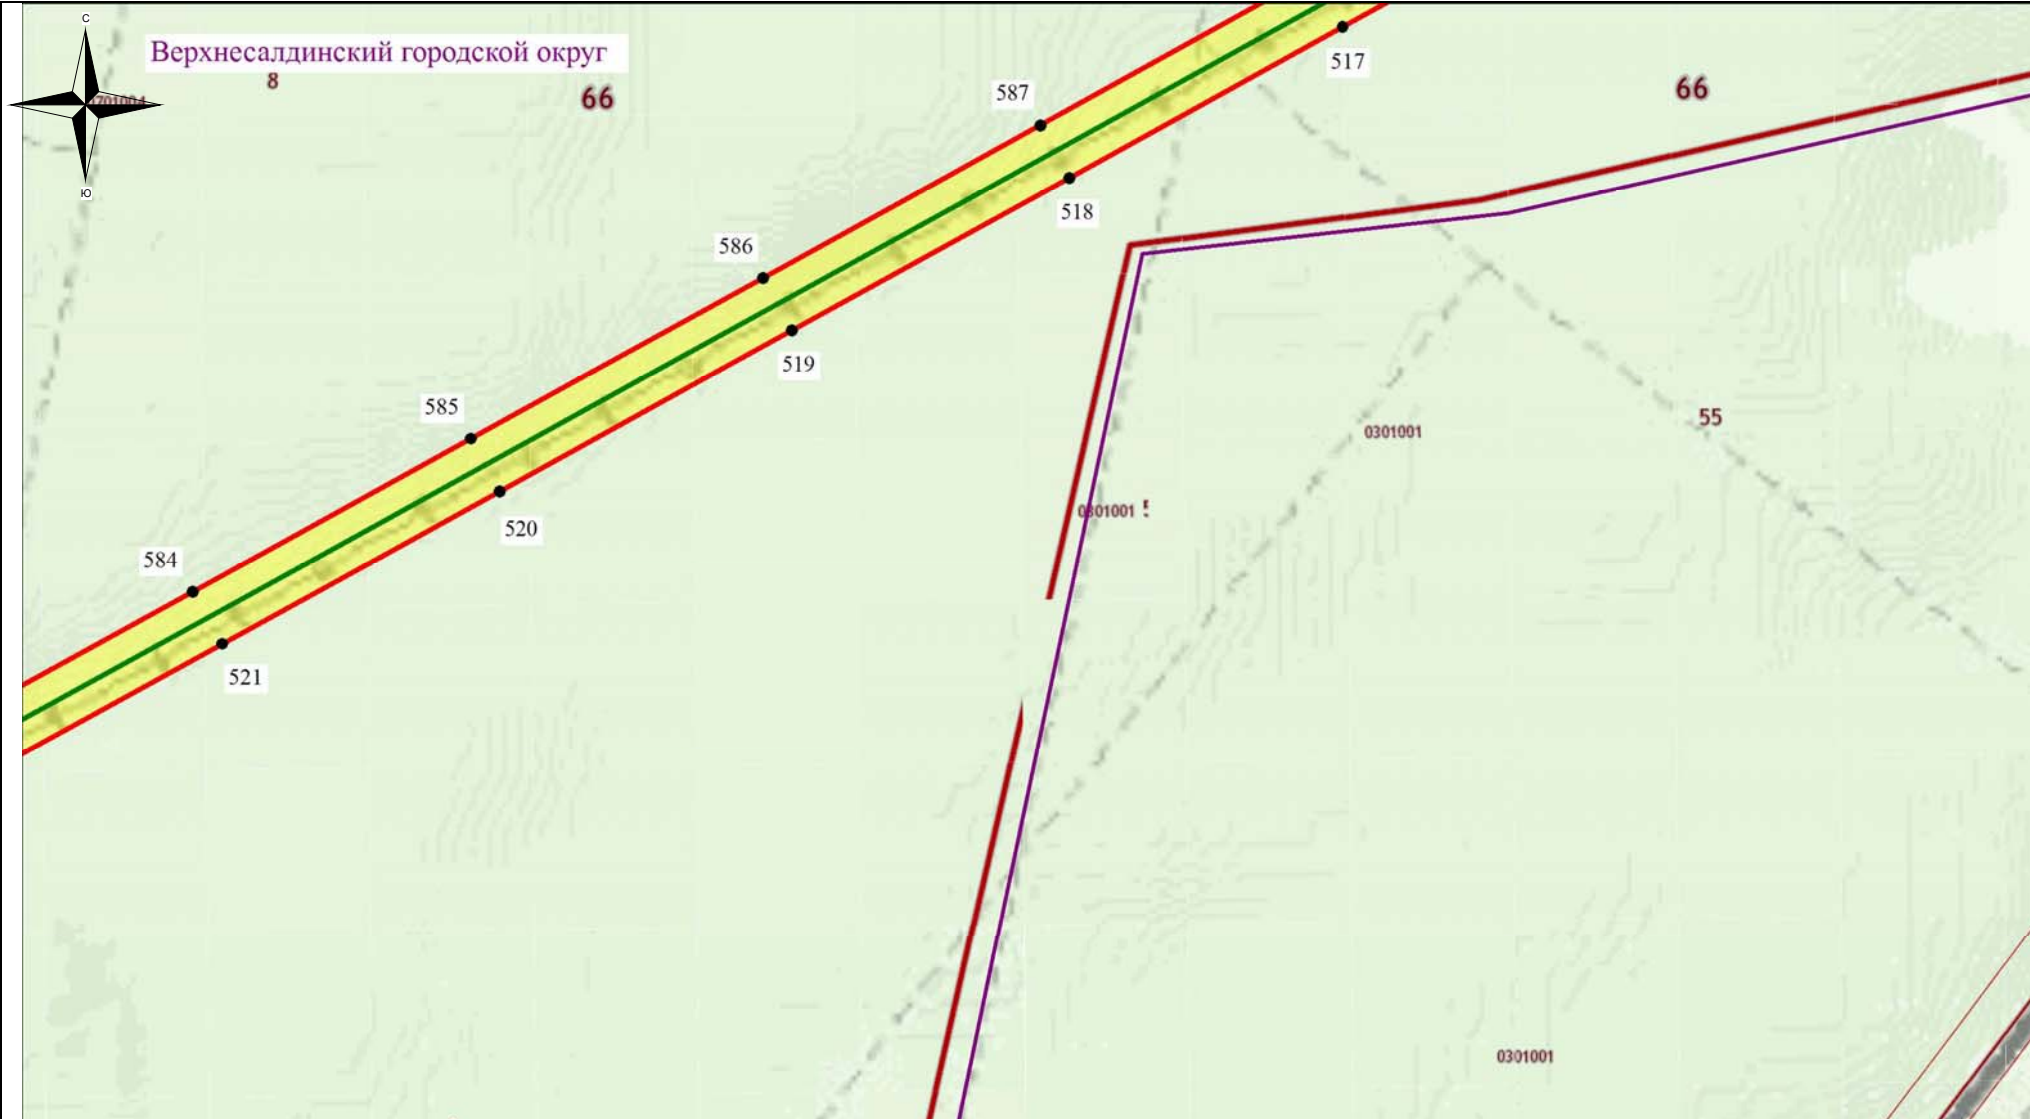

Используемые условные знаки и обозначения:


- обозначение границы кадастрового квартала
- обозначение границы земельного участка
- обозначение линии электропередачи
- обозначение границы сельского поселения (населенного пункта)

- обозначение границы охранной зоны линии электропередачи
- 22 - обозначение характерной точки границы публичного сервитута
- обозначение границы публичного сервитута
- 66:00:0000000 - обозначение номера кадастрового квартала
- :19 - обозначение кадастрового номера земельного участка
- Сосвинский ГО - обозначение муниципального образования

Масштаб 1:7500

Выноска №106

Схема расположения границ публичного сервитута

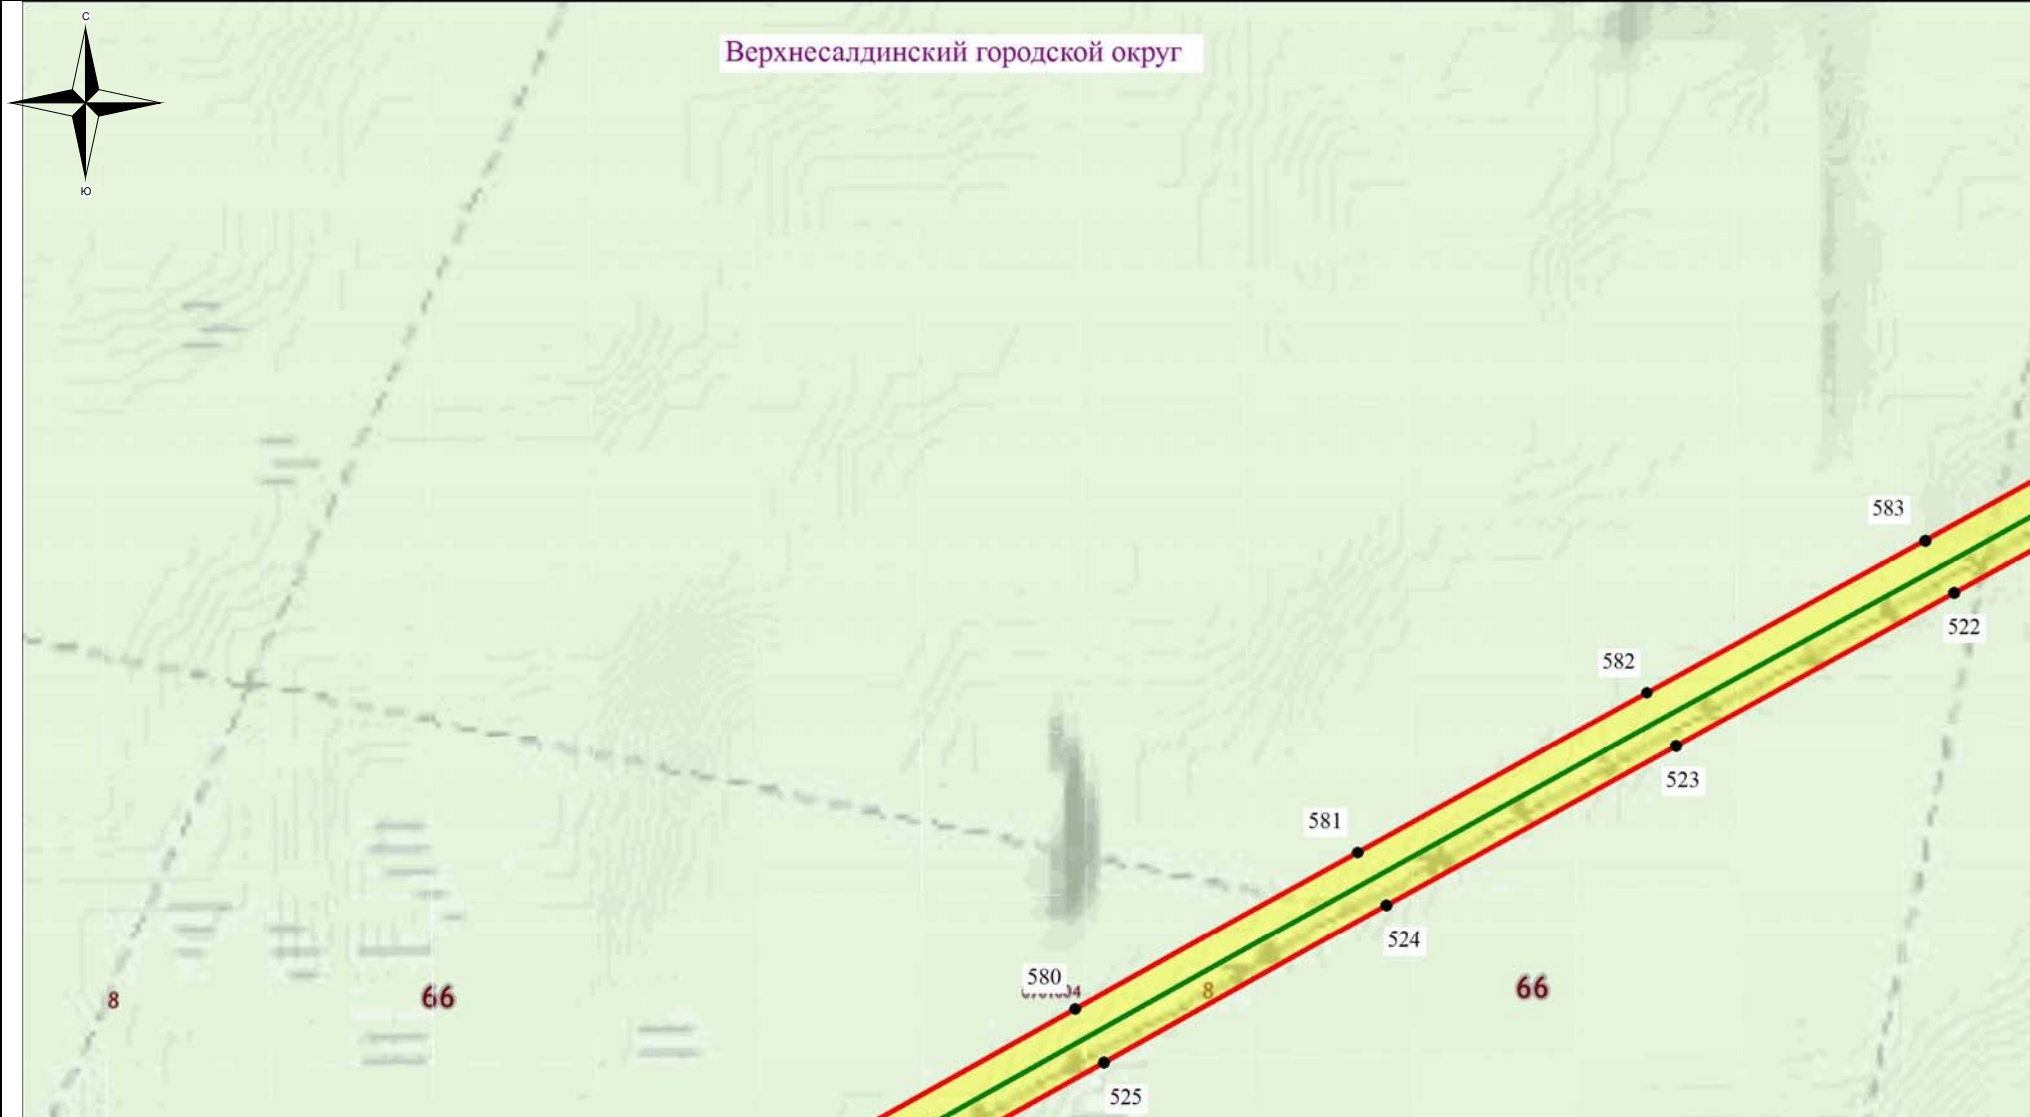

Используемые условные знаки и обозначения:


- - обозначение границы кадастрового квартала
- - обозначение границы земельного участка
- - обозначение линии электропередачи
- - обозначение границы сельского поселения (населенного пункта)

- обозначение границы охранной зоны линии электропередачи
- 22 - обозначение характерной точки границы публичного сервитута
- - обозначение границы публичного сервитута
- 66:00:0000000 - обозначение номера кадастрового квартала
- :19 - обозначение кадастрового номера земельного участка
- - обозначение муниципального образования

Масштаб 1:7500

Выноска №107

Схема расположения границ публичного сервитута

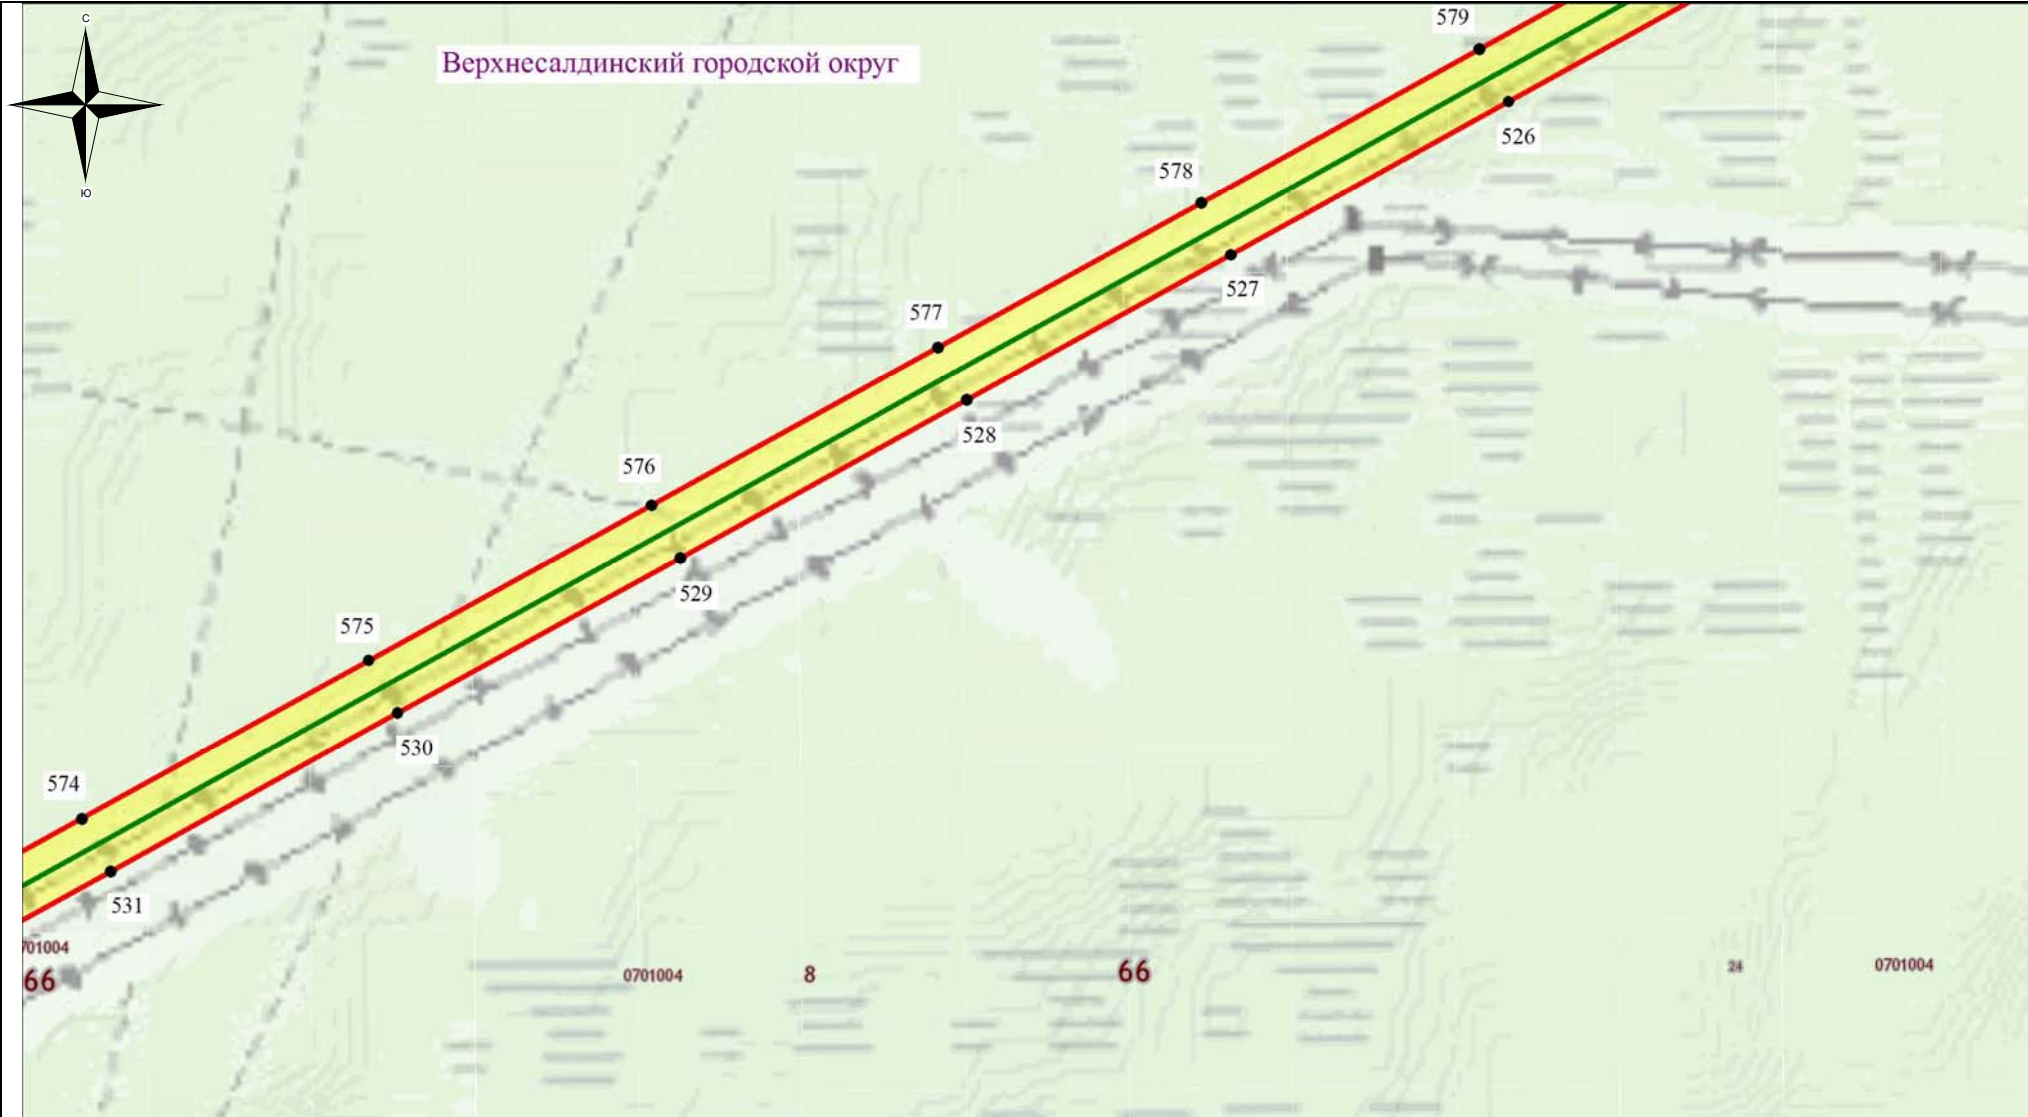

Используемые условные знаки и обозначения:


- - обозначение границы кадастрового квартала
- - обозначение границы земельного участка
- - обозначение линии электропередачи
- - обозначение границы сельского поселения (населенного пункта)

- обозначение границы охранной зоны линии электропередачи
- 22 - обозначение характерной точки границы публичного сервитута
- - обозначение границы публичного сервитута
- 66:00:0000000 - обозначение номера кадастрового квартала
- :19 - обозначение кадастрового номера земельного участка
- **Сосвинский ГО** - обозначение муниципального образования

Масштаб 1:7500

Выноска №108

Схема расположения границ публичного сервитута

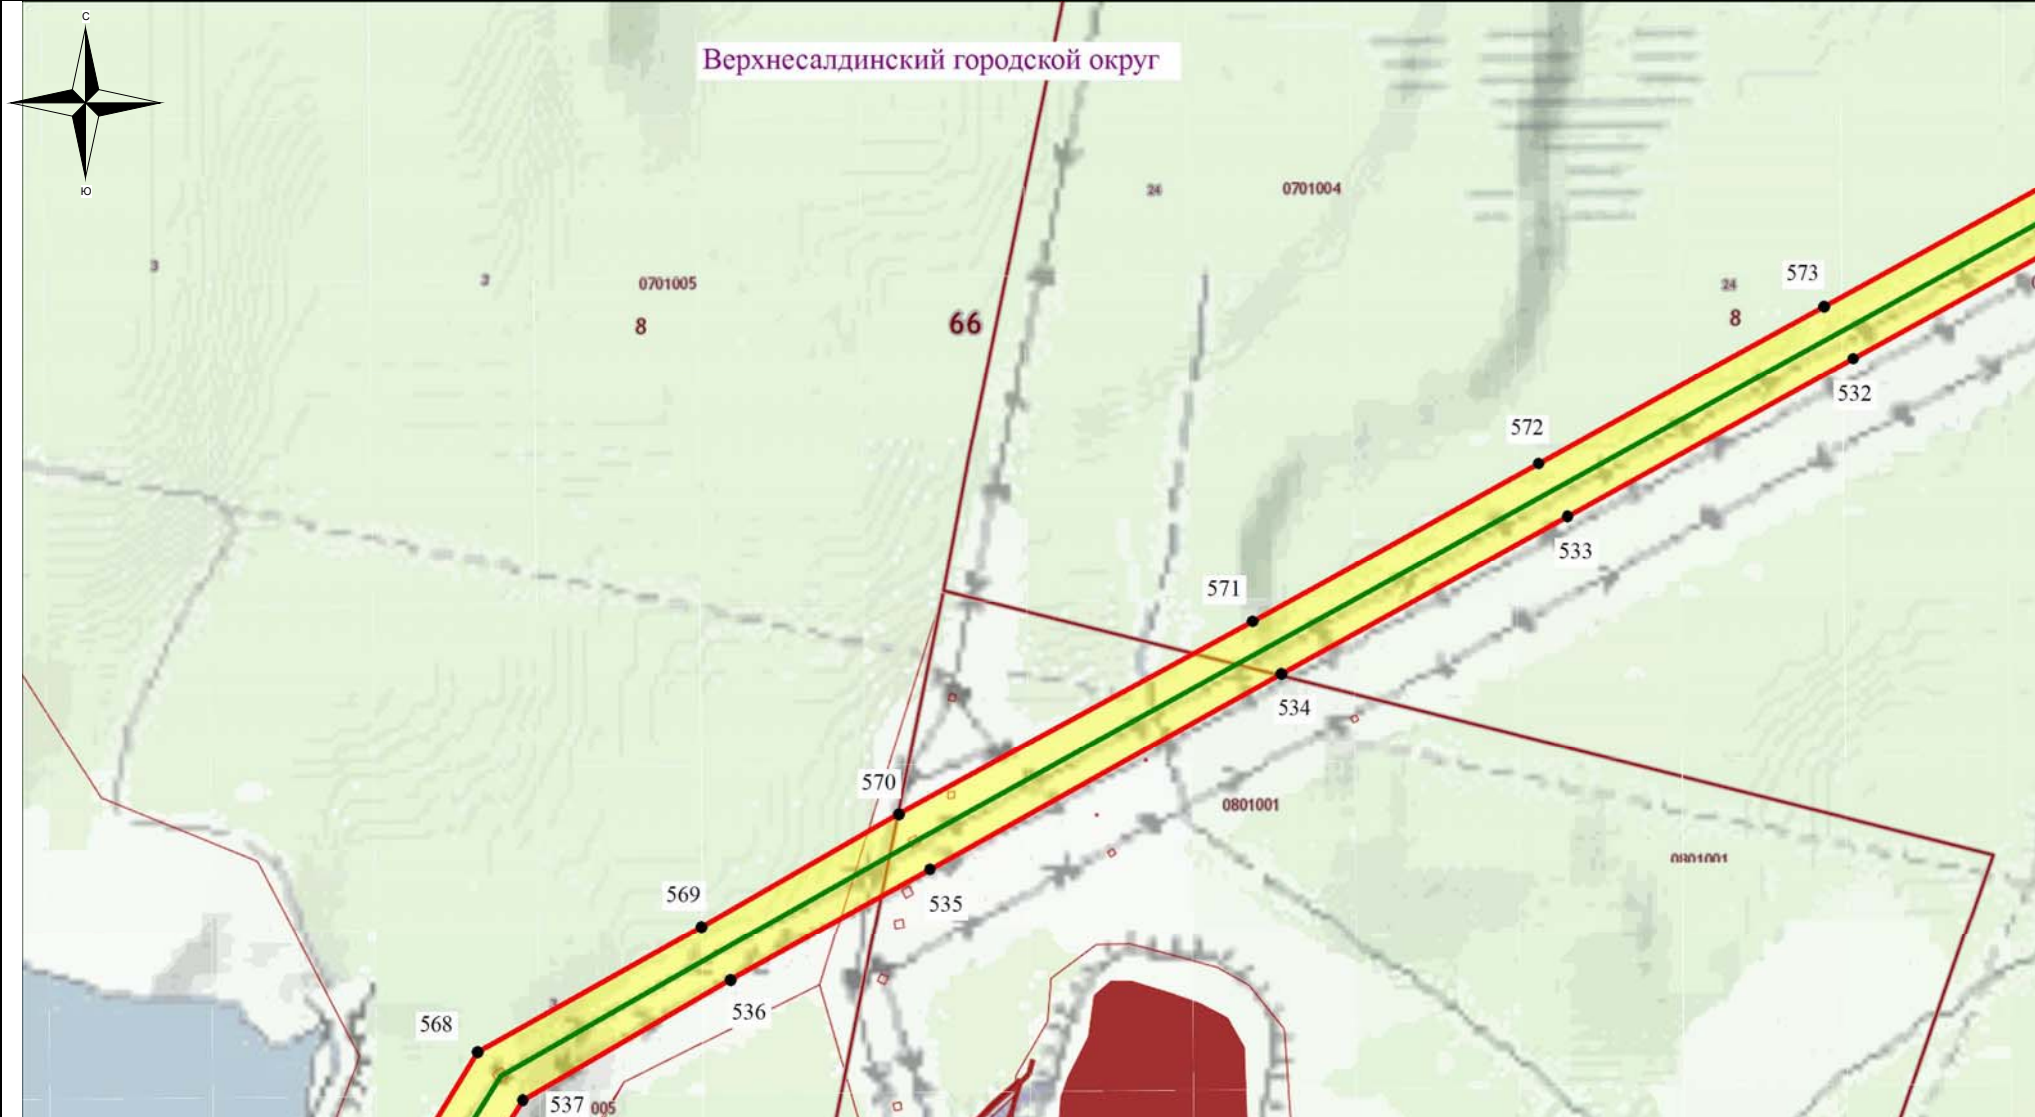

Используемые условные знаки и обозначения:


- - обозначение границы кадастрового квартала
- - обозначение границы земельного участка
- - обозначение линии электропередачи
- - обозначение границы сельского поселения (населенного пункта)

- обозначение границы охранной зоны линии электропередачи
- 22 - обозначение характерной точки границы публичного сервитута
- - обозначение границы публичного сервитута
- 66:00:0000000 - обозначение номера кадастрового квартала
- :19 - обозначение кадастрового номера земельного участка
- Сосьвинский ГО - обозначение муниципального образования

Масштаб 1:7500

Выноска №109

Схема расположения границ публичного сервитута

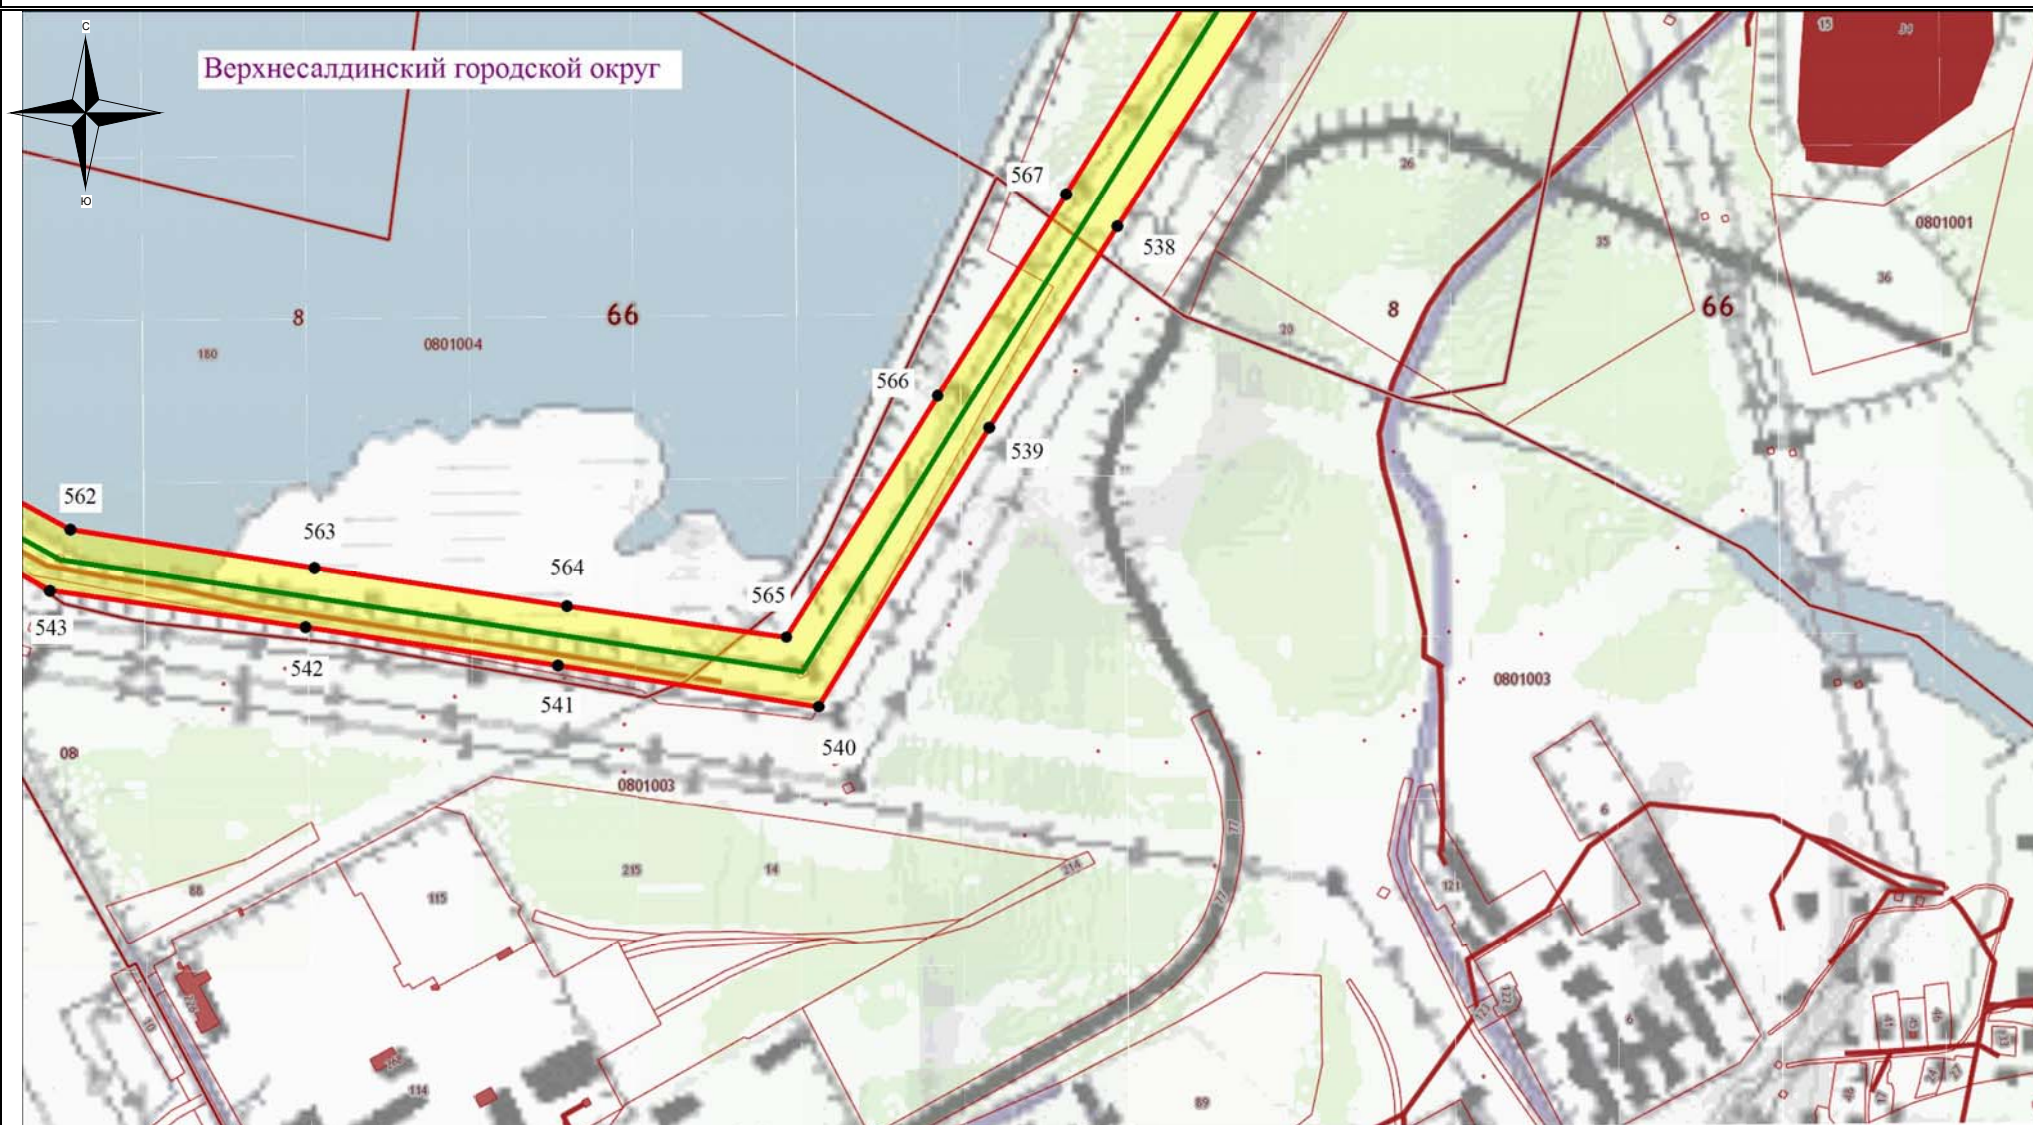

Используемые условные знаки и обозначения:


- обозначение границы кадастрового квартала
- обозначение границы земельного участка
- обозначение линии электропередачи
- обозначение границы сельского поселения (населенного пункта)

- обозначение границы охранной зоны линии электропередачи
- 22 - обозначение характерной точки границы публичного сервитута
- обозначение границы публичного сервитута
- 66:00:0000000 - обозначение номера кадастрового квартала
- :19 - обозначение кадастрового номера земельного участка
- Сосвинский ГО - обозначение муниципального образования

Масштаб 1:7500

Выноска №110

Схема расположения границ публичного сервитута

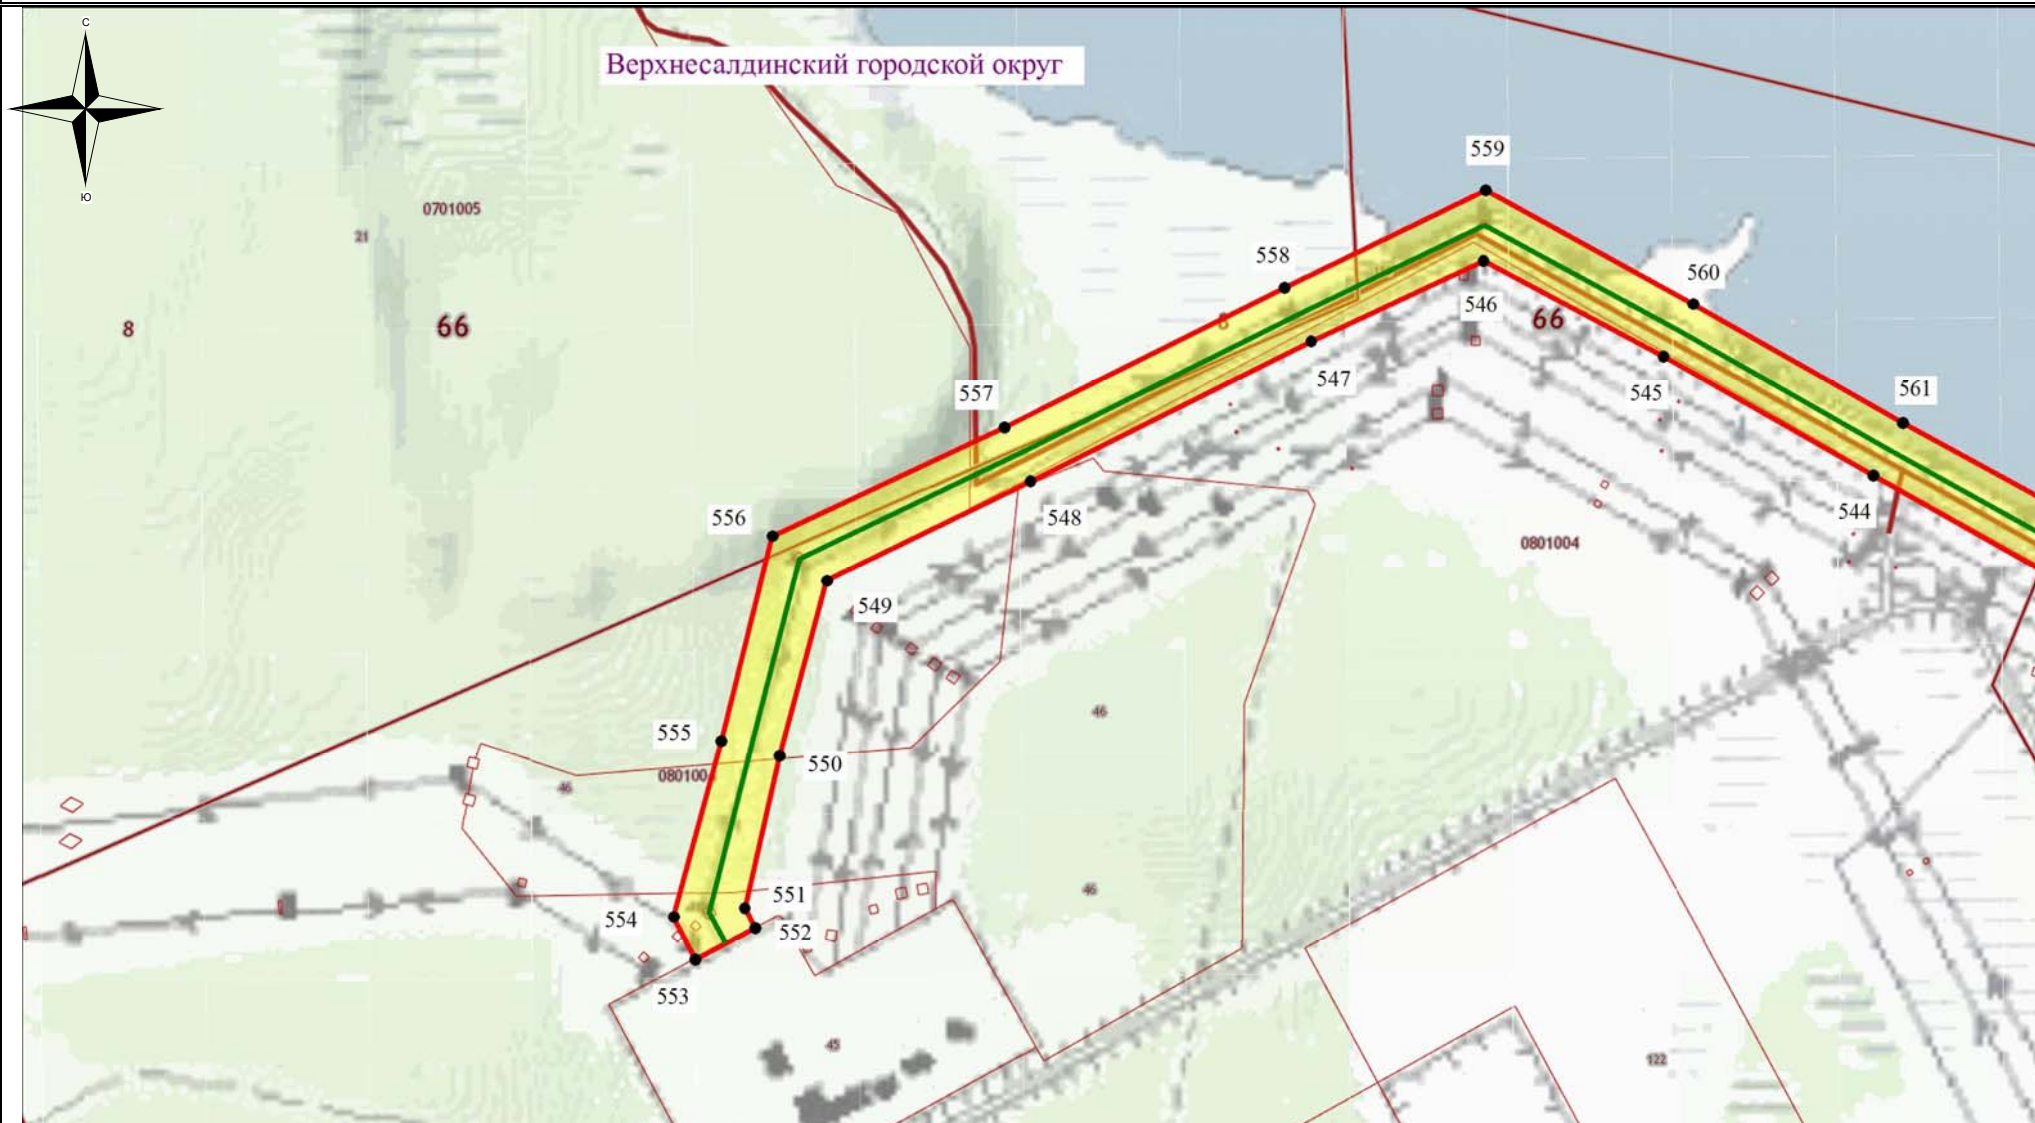

Используемые условные знаки и обозначения:

- - обозначение границы кадастрового квартала
- обозначение границы земельного участка
- - обозначение линии электропередачи
- - обозначение границы сельского поселения (населенного пункта)

- обозначение границы охранной зоны линии электропередачи
- 22 - обозначение характерной точки границы публичного сервитута
- - обозначение границы публичного сервитута
- 66:00:0000000 - обозначение номера кадастрового квартала
- :19 - обозначение кадастрового номера земельного участка
- Сосвинский ГО - обозначение муниципального образования

Масштаб 1:7500

Выноска №111