


# План границ объекта

## Схема расположения границ публичного сервитута

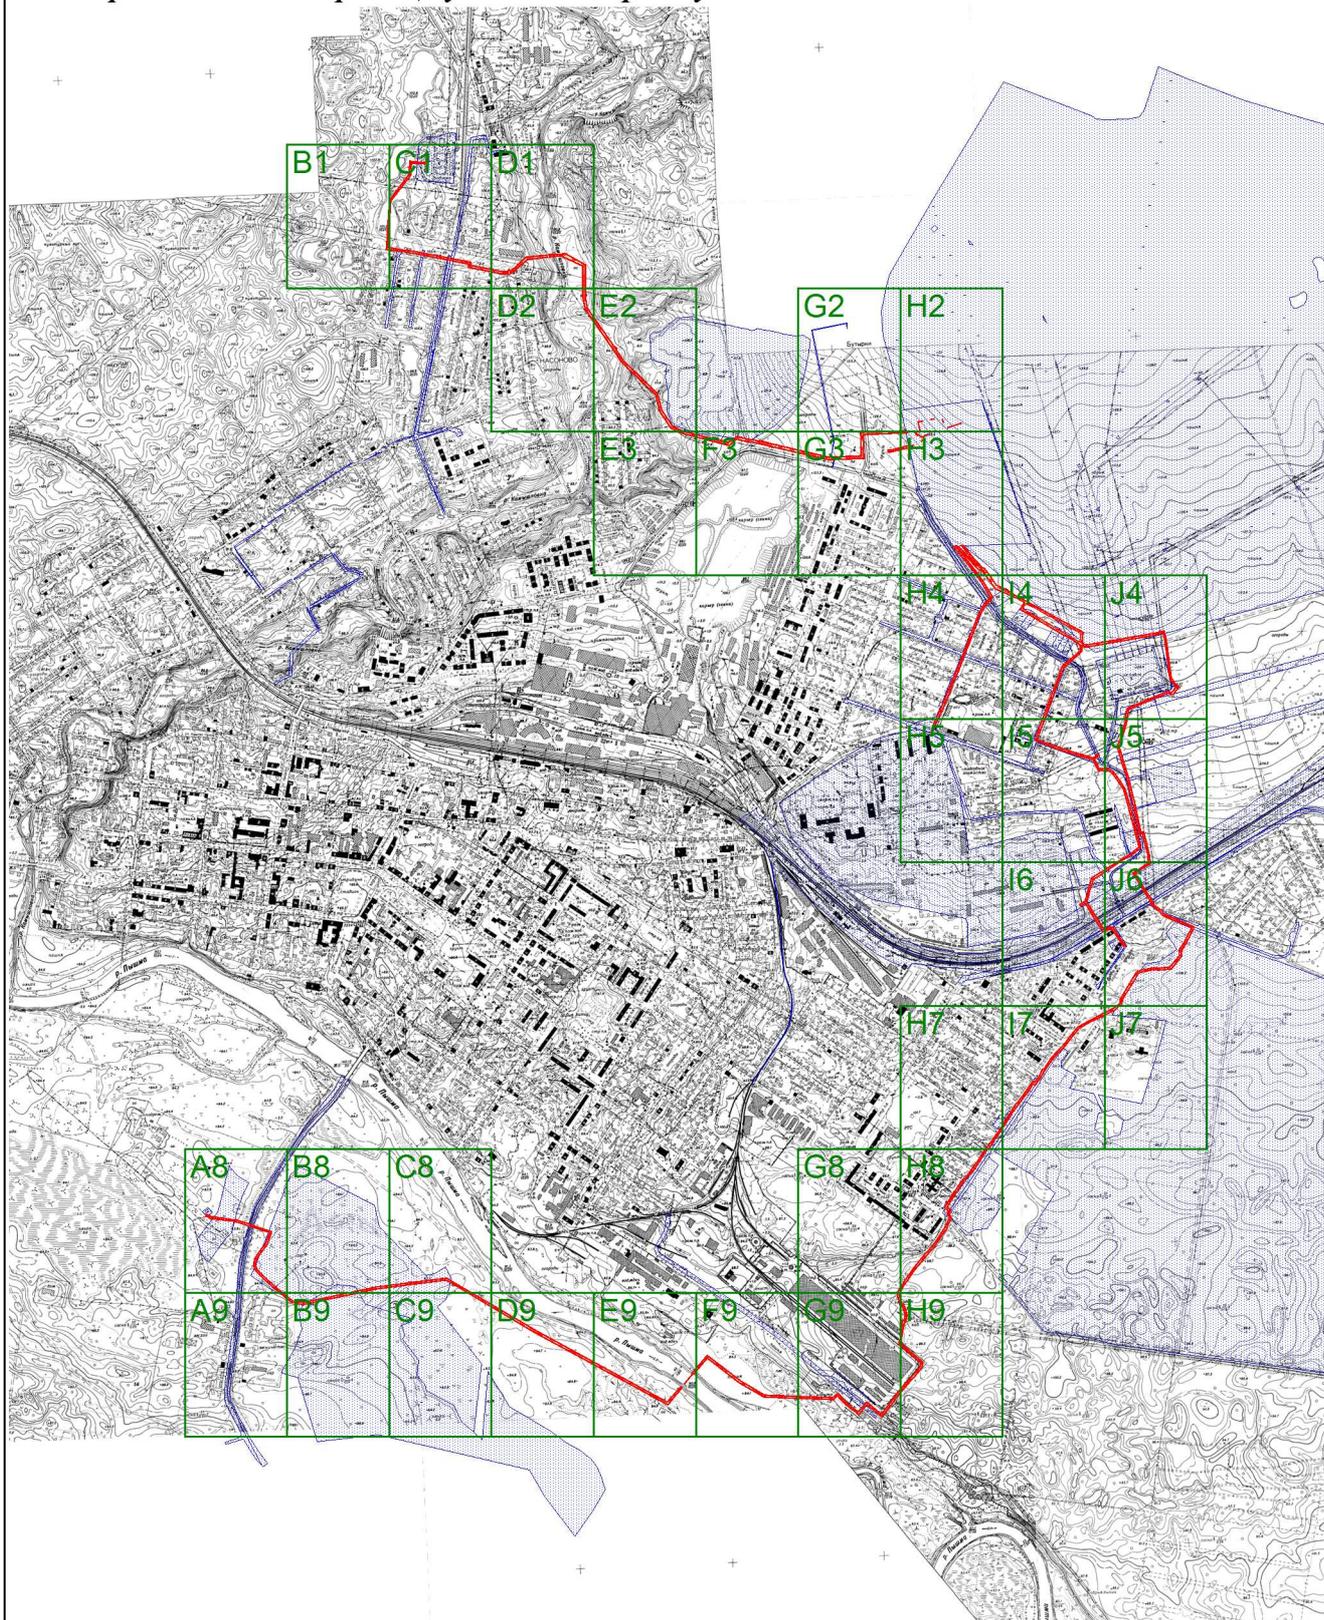


Масштаб 1:25 000

### Условные обозначения:

-  - Проектные границы публичного сервитута и характерные точки
-  - Проектное местоположение инженерного сооружения


План границ объекта

A8

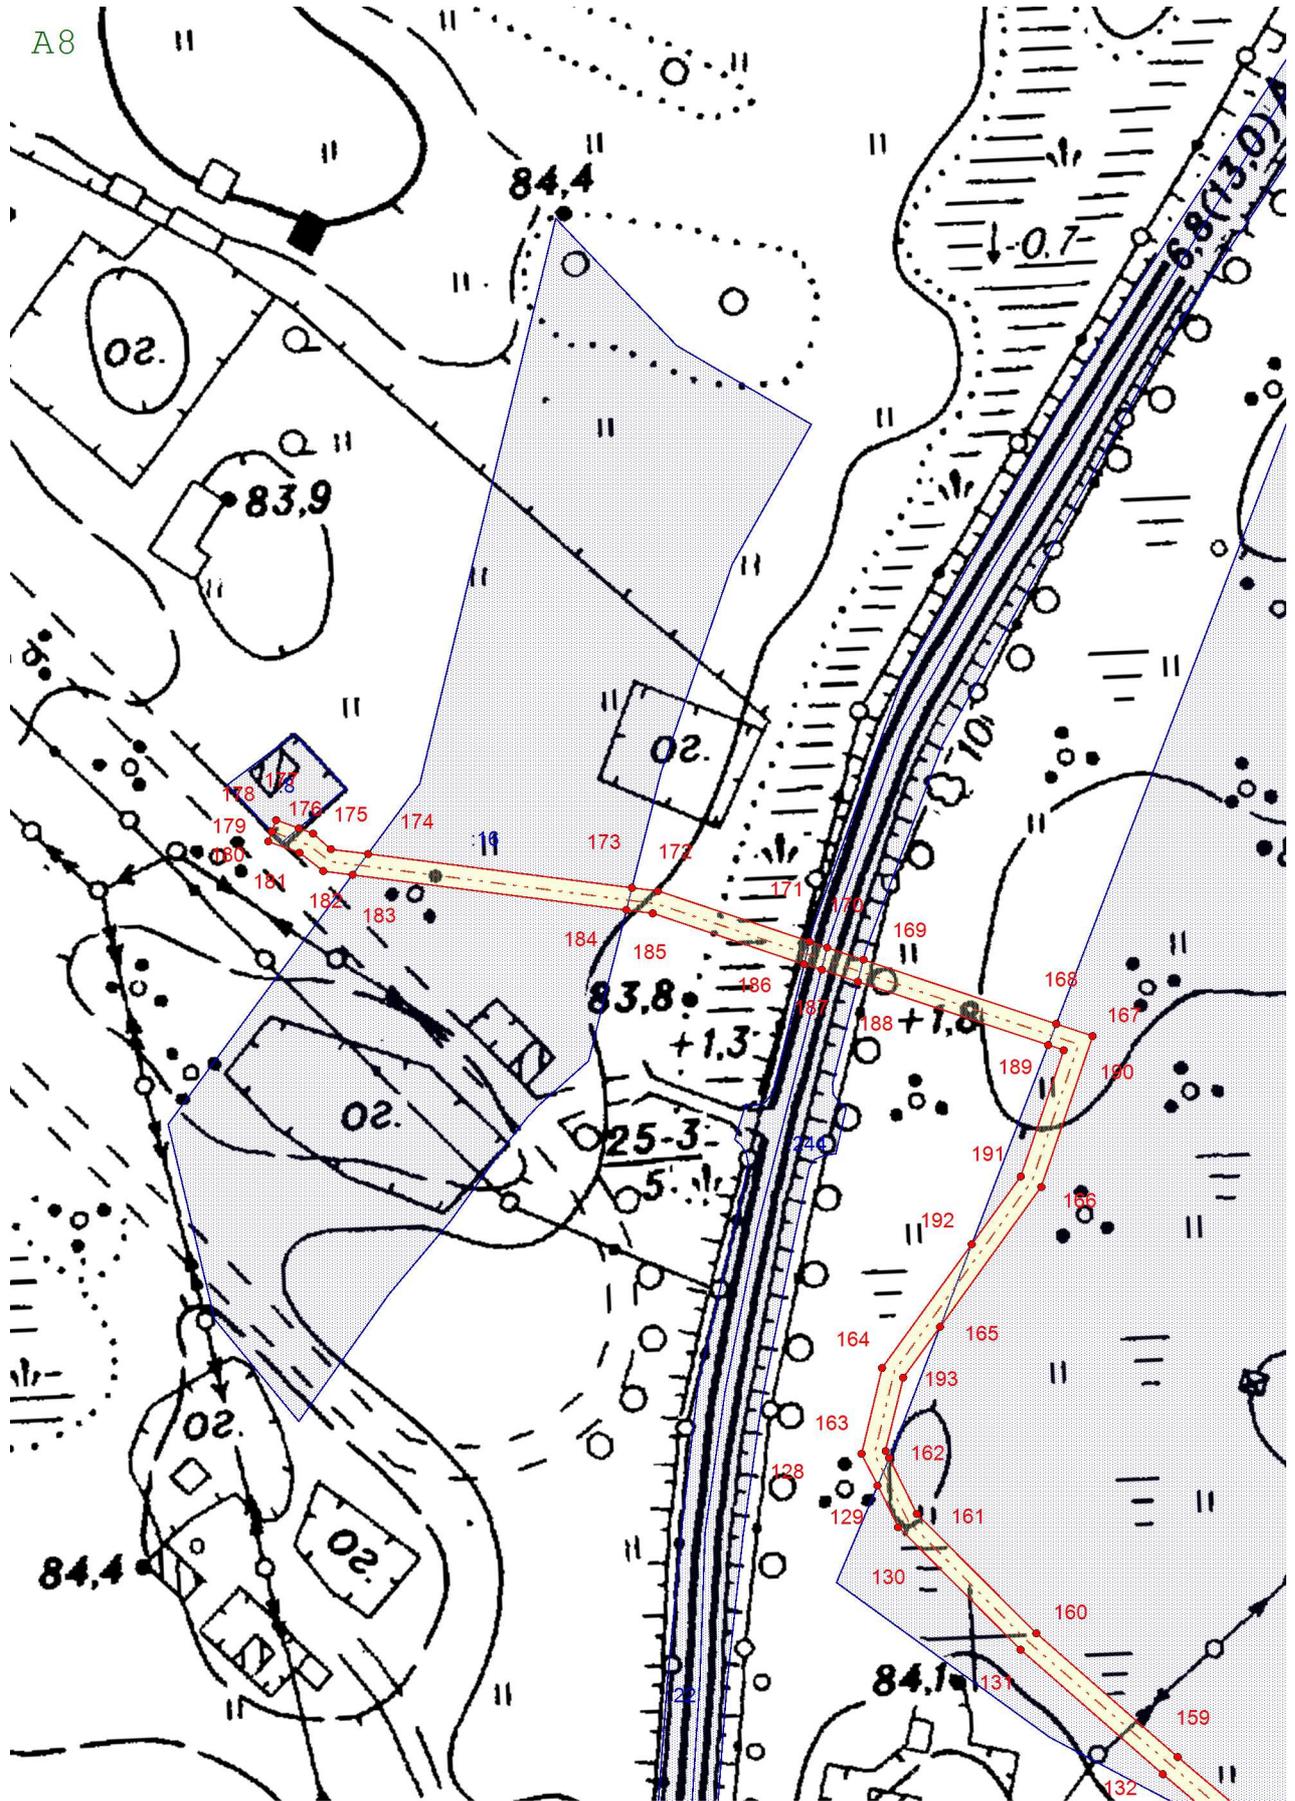

Масштаб 1:2 000


План границ объекта

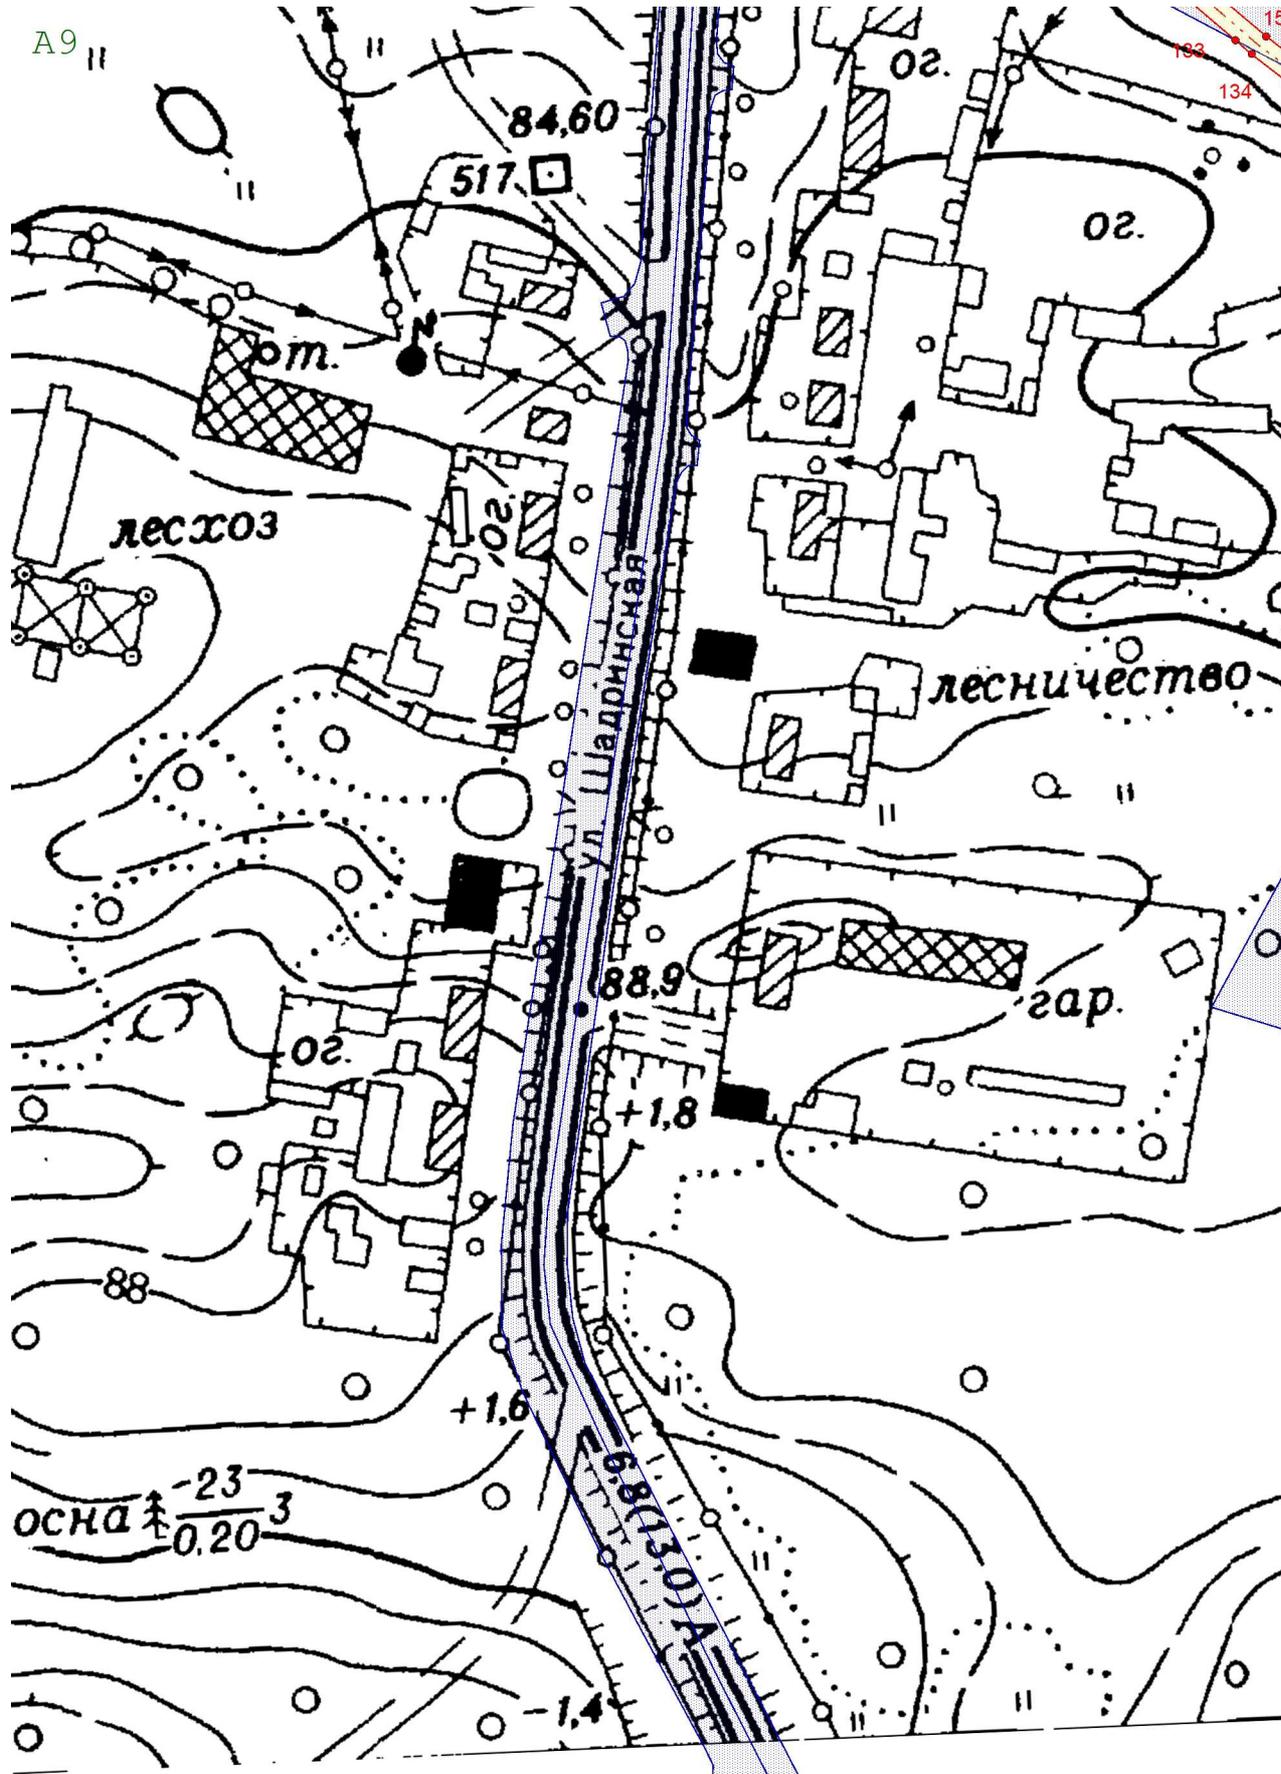

Масштаб 1:2 000


План границ объекта

B1

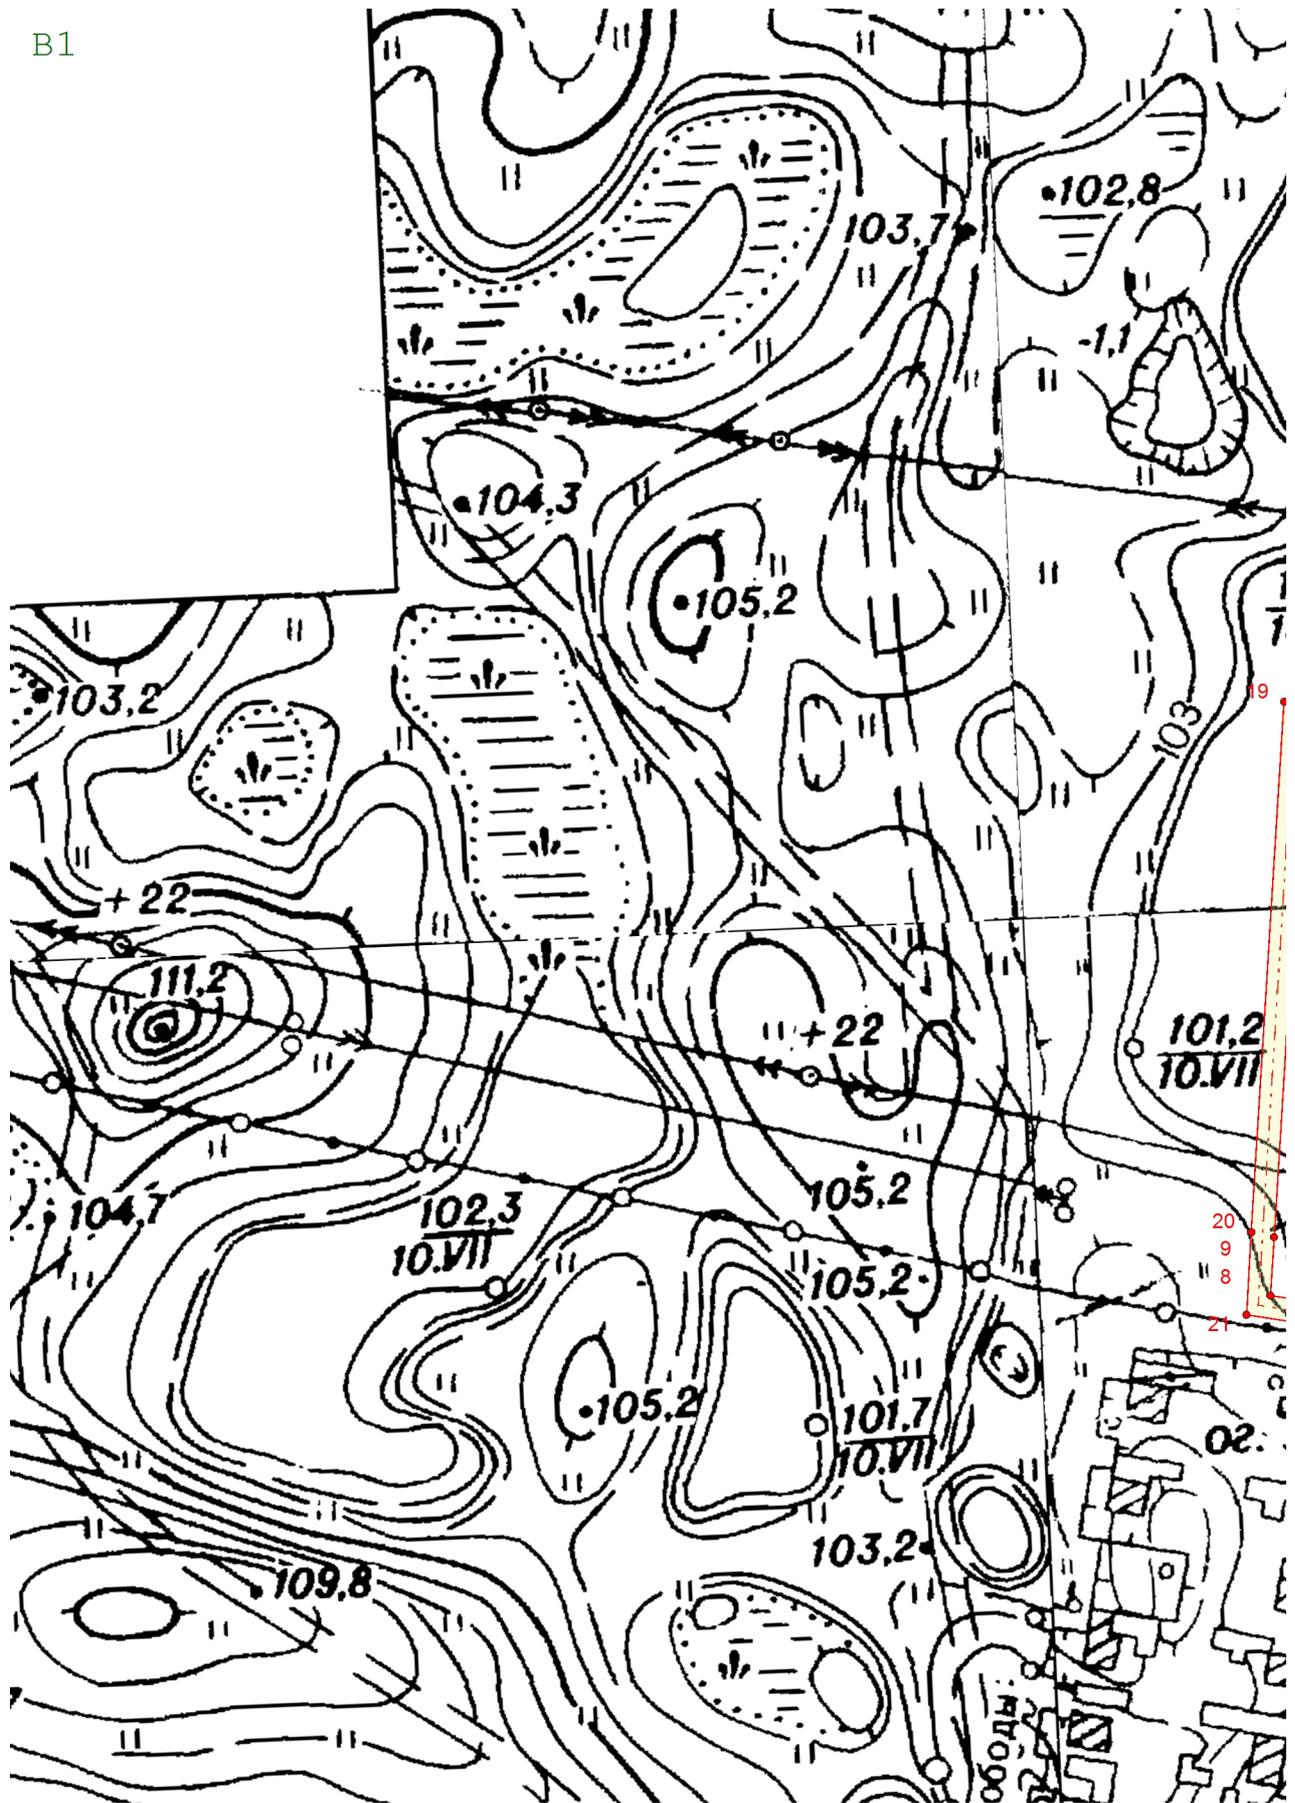


Масштаб 1:2 000

План границ объекта

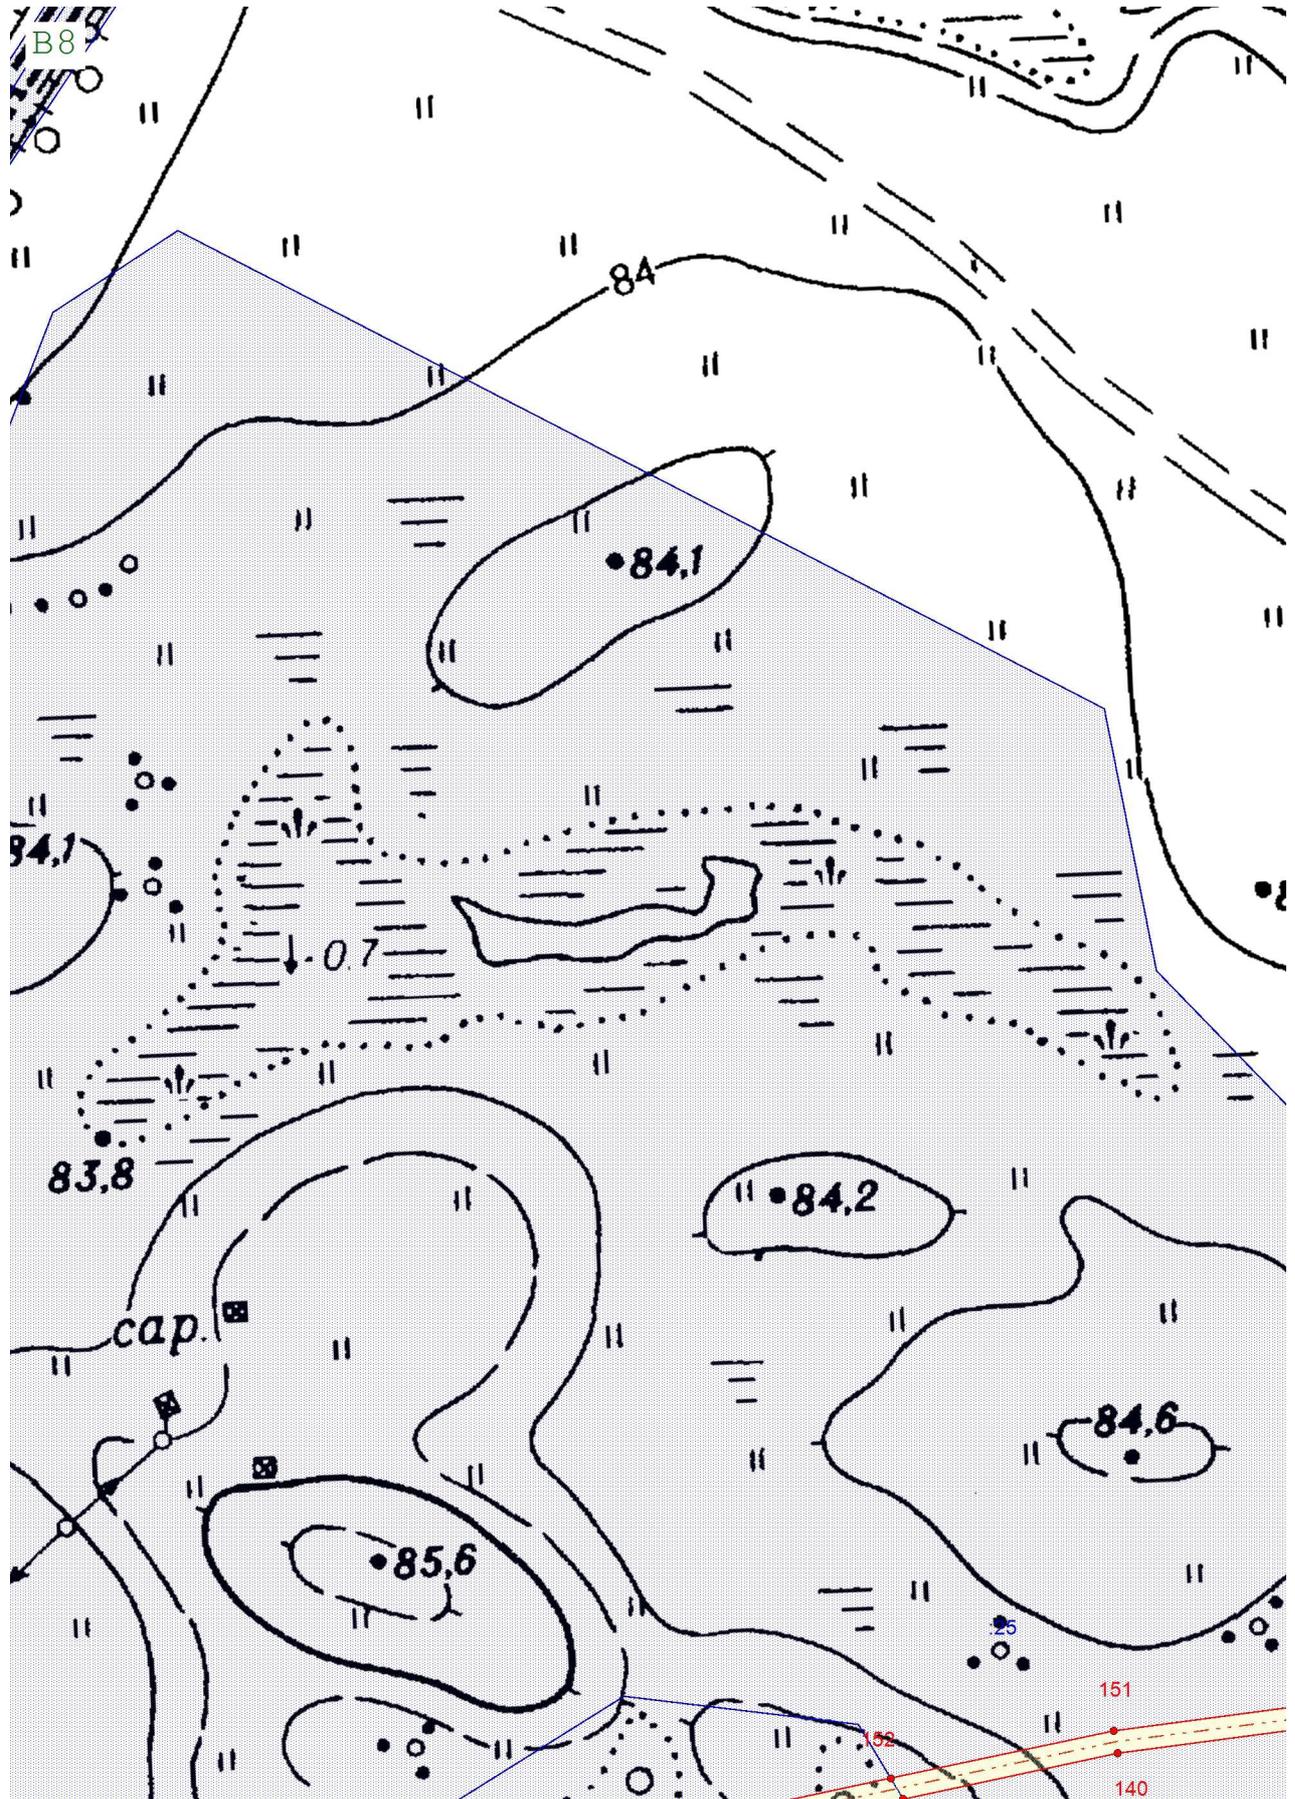


Масштаб 1:2 000

План границ объекта

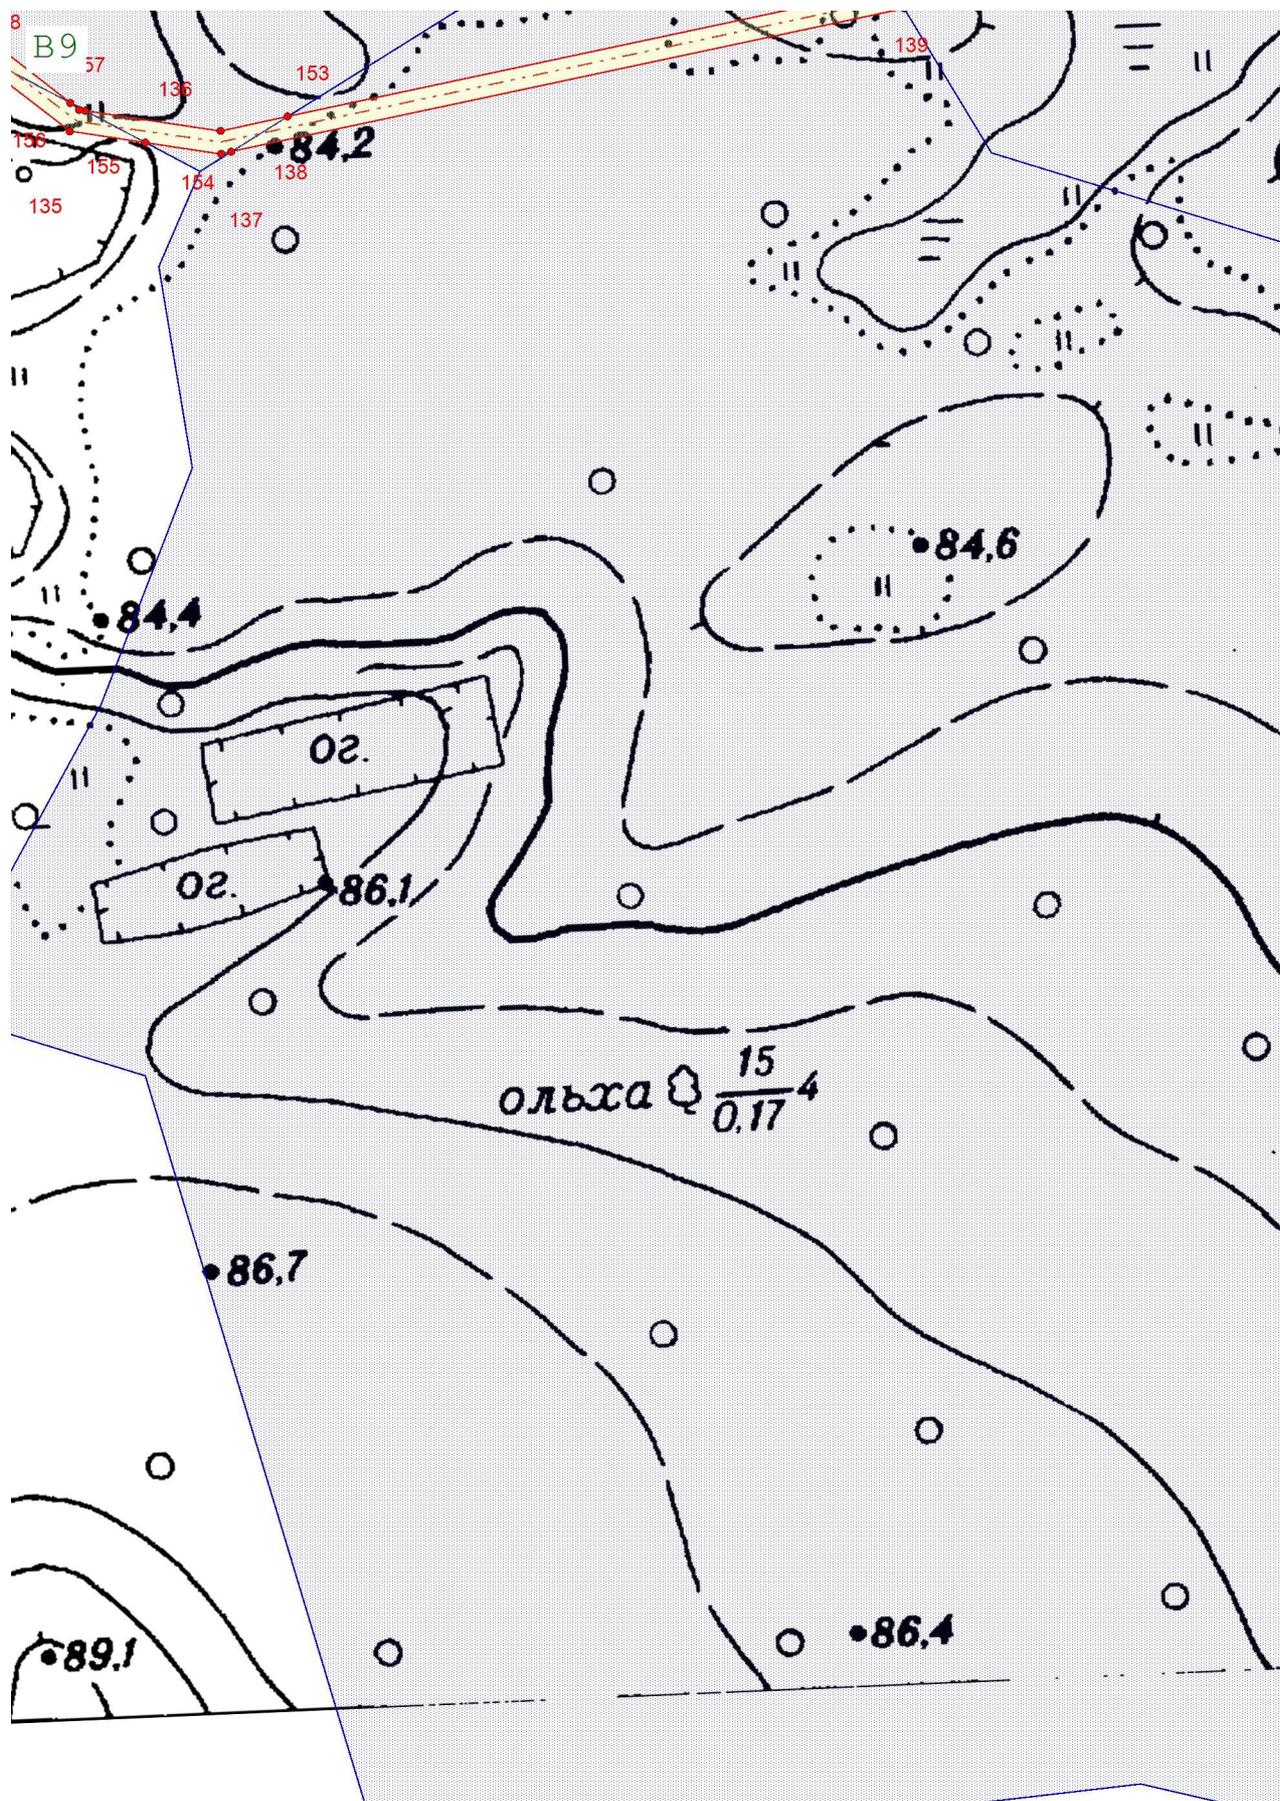


Масштаб 1:2 000

План границ объекта

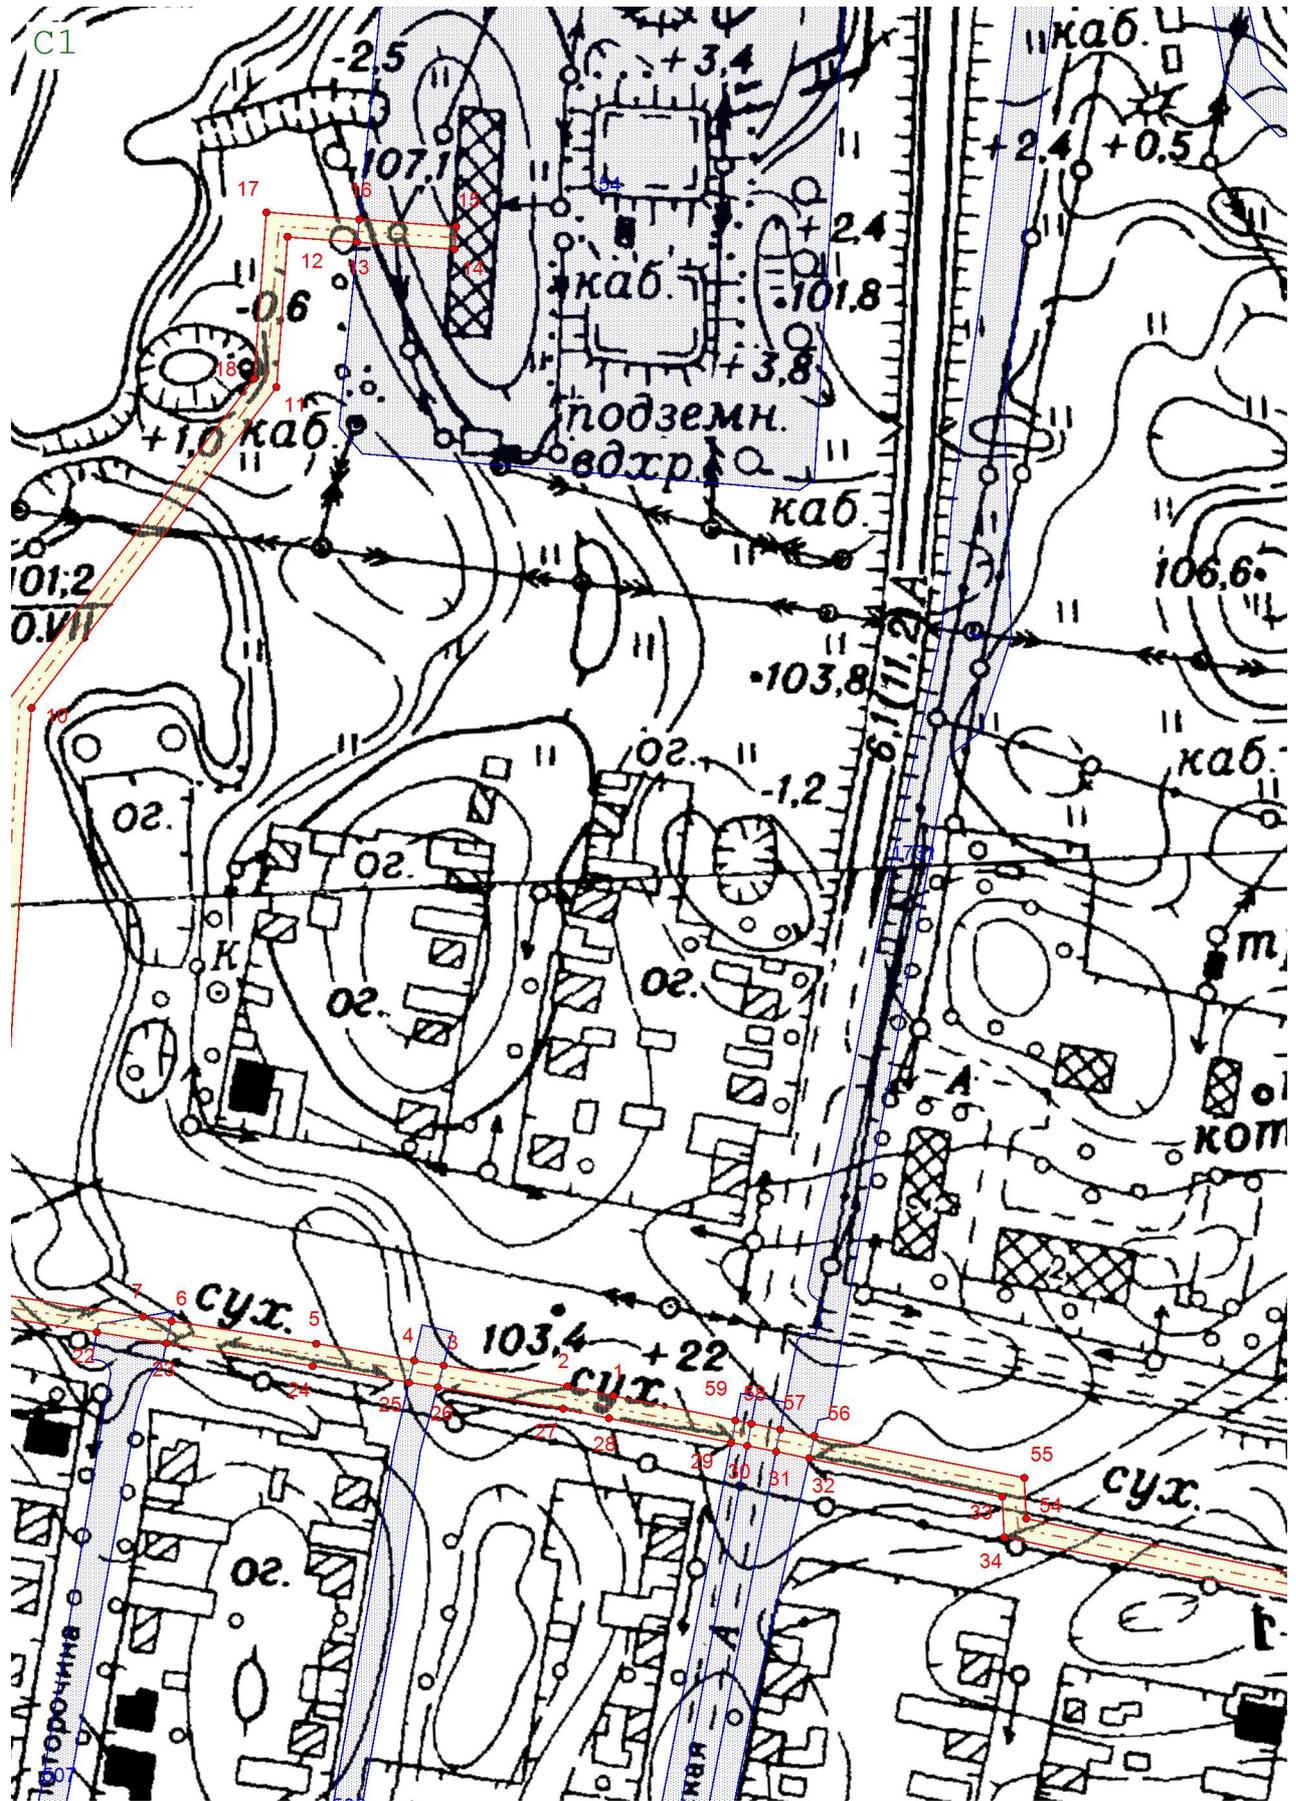


Масштаб 1:2 000

План границ объекта

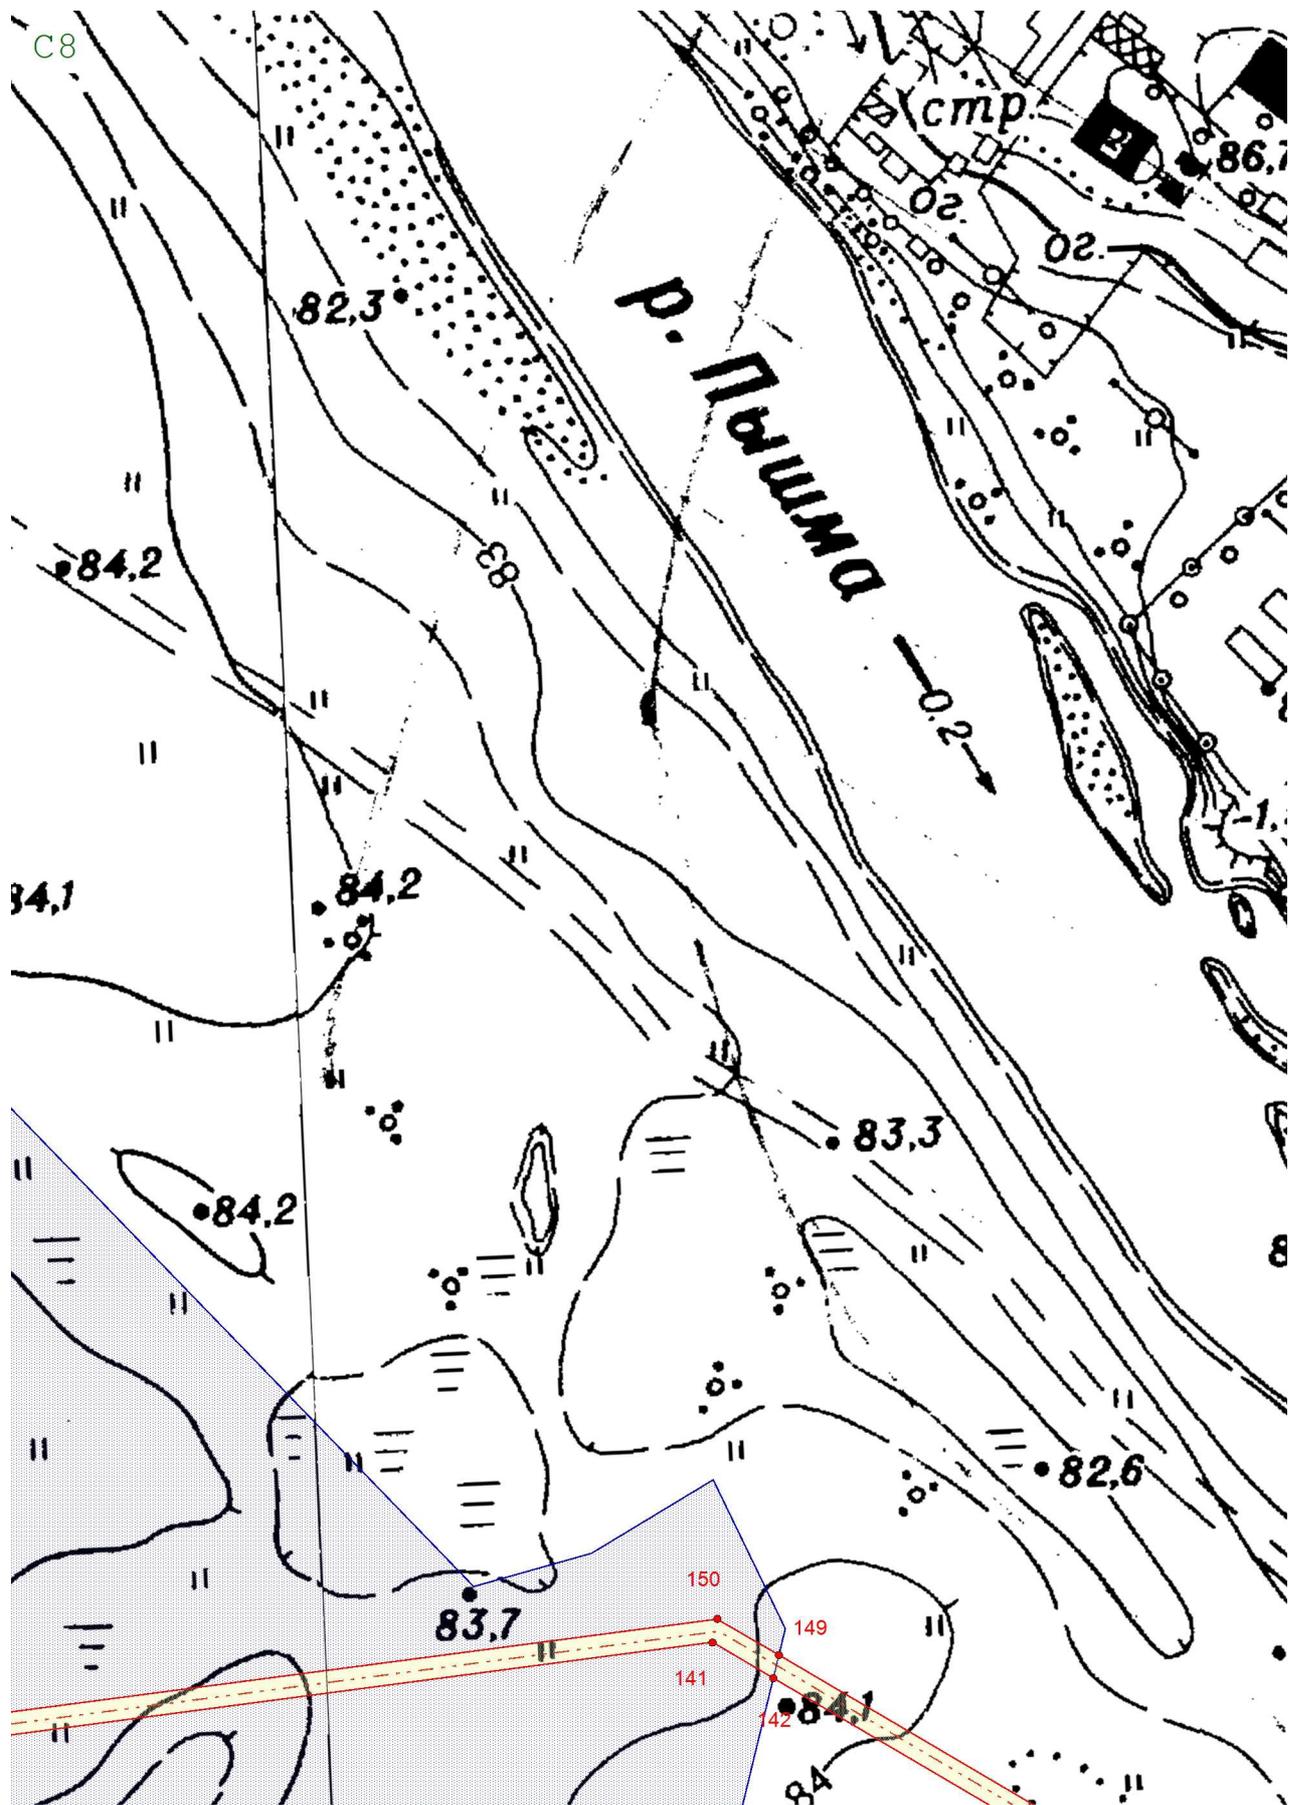


Масштаб 1:2 000

План границ объекта

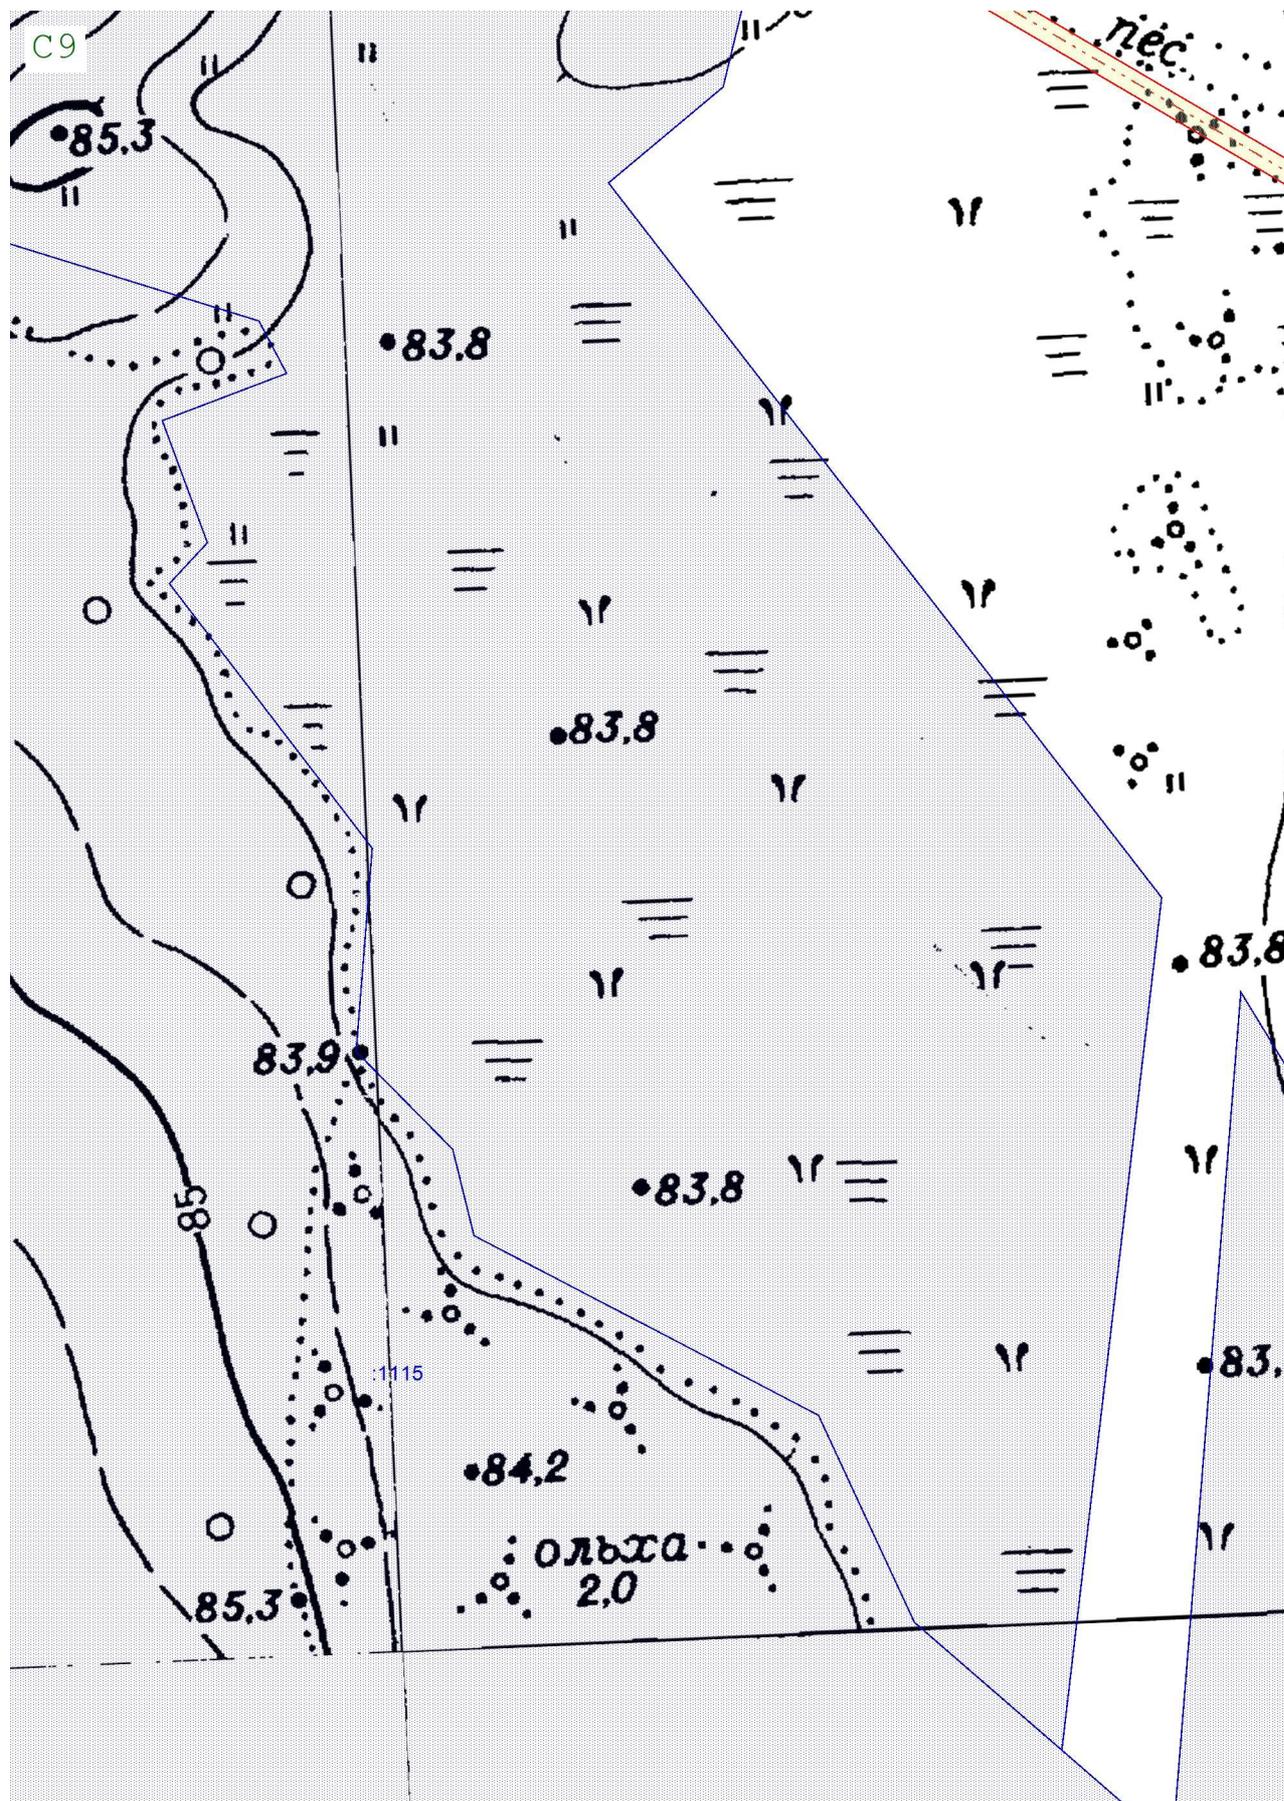


Масштаб 1:2 000

План границ объекта

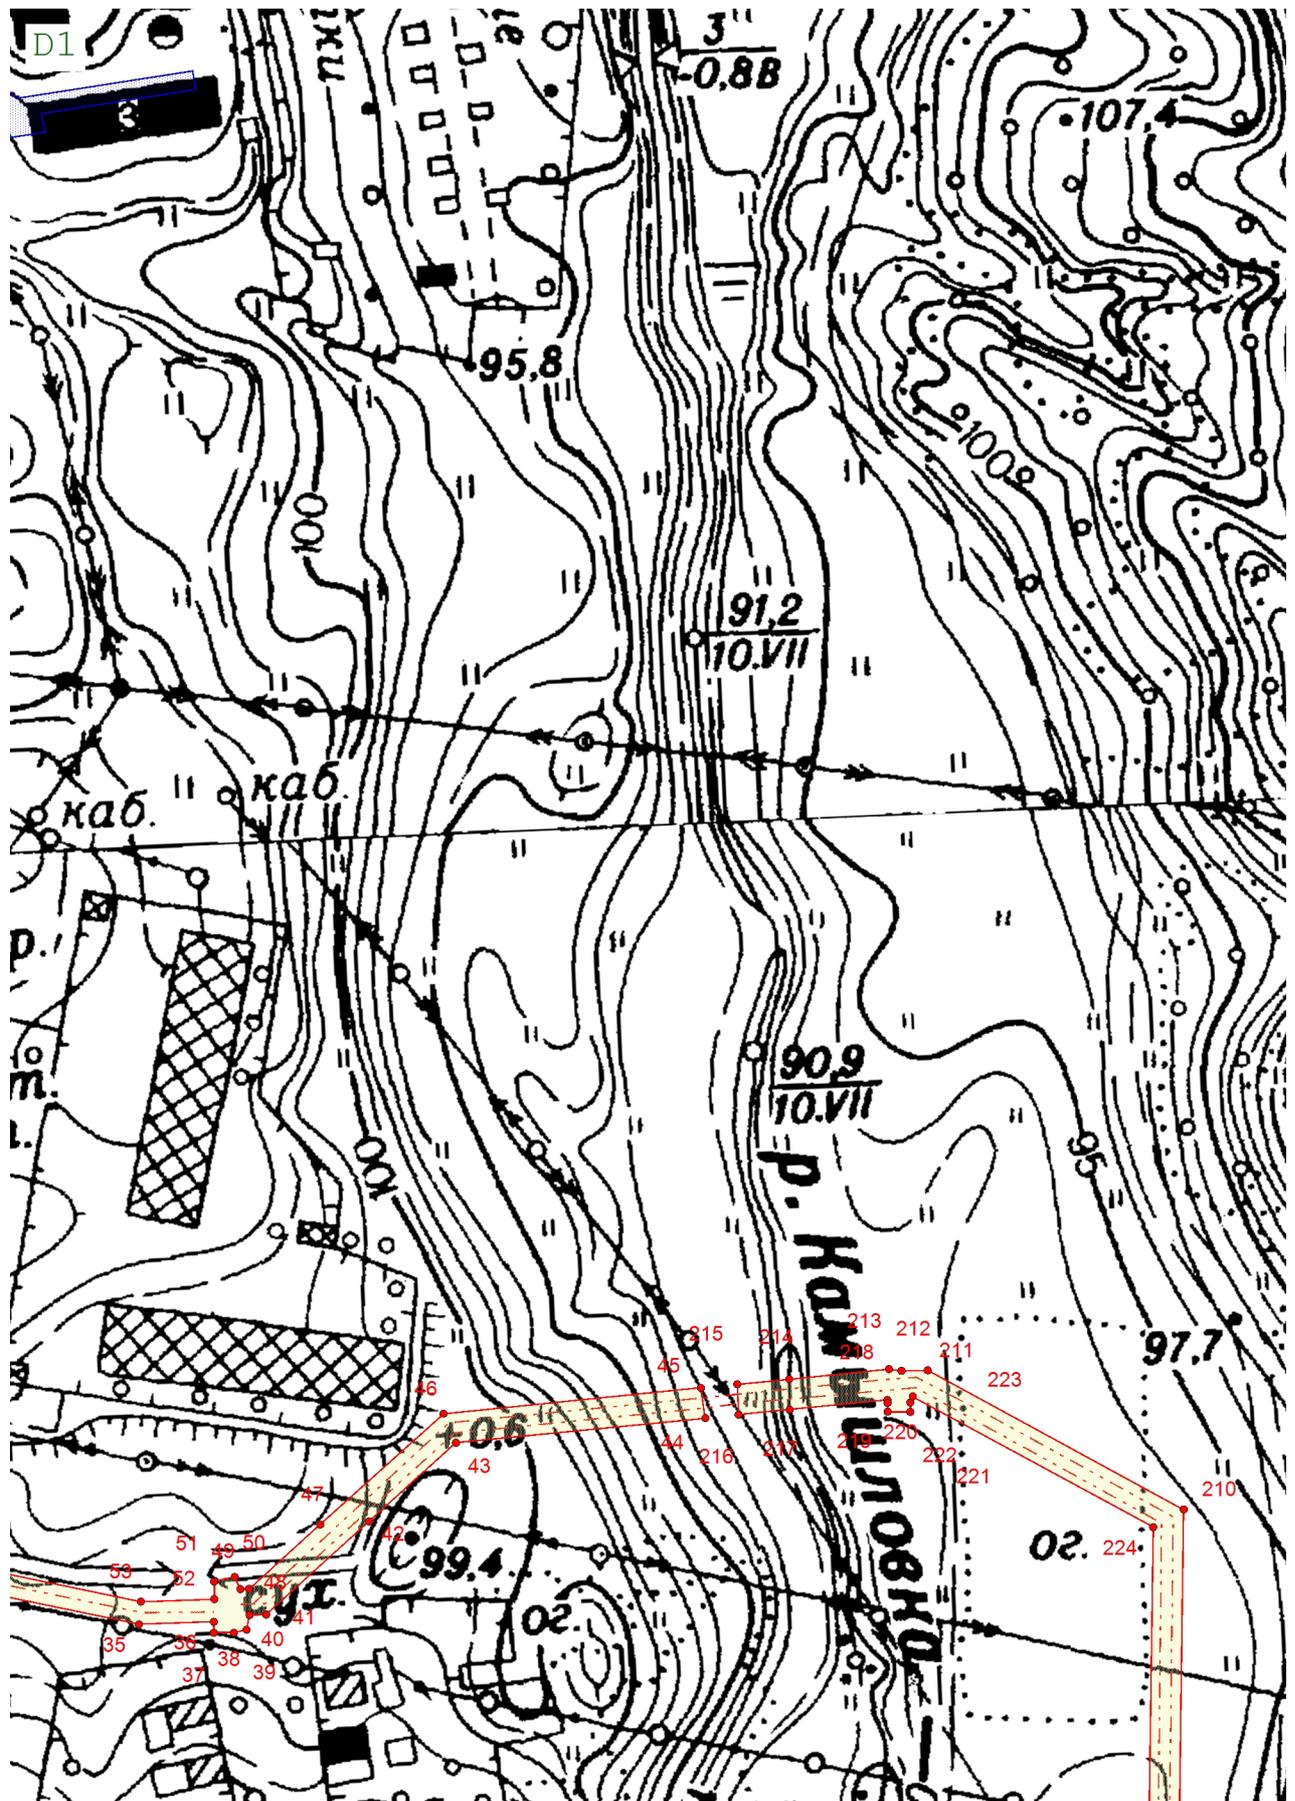


Масштаб 1:2 000

План границ объекта

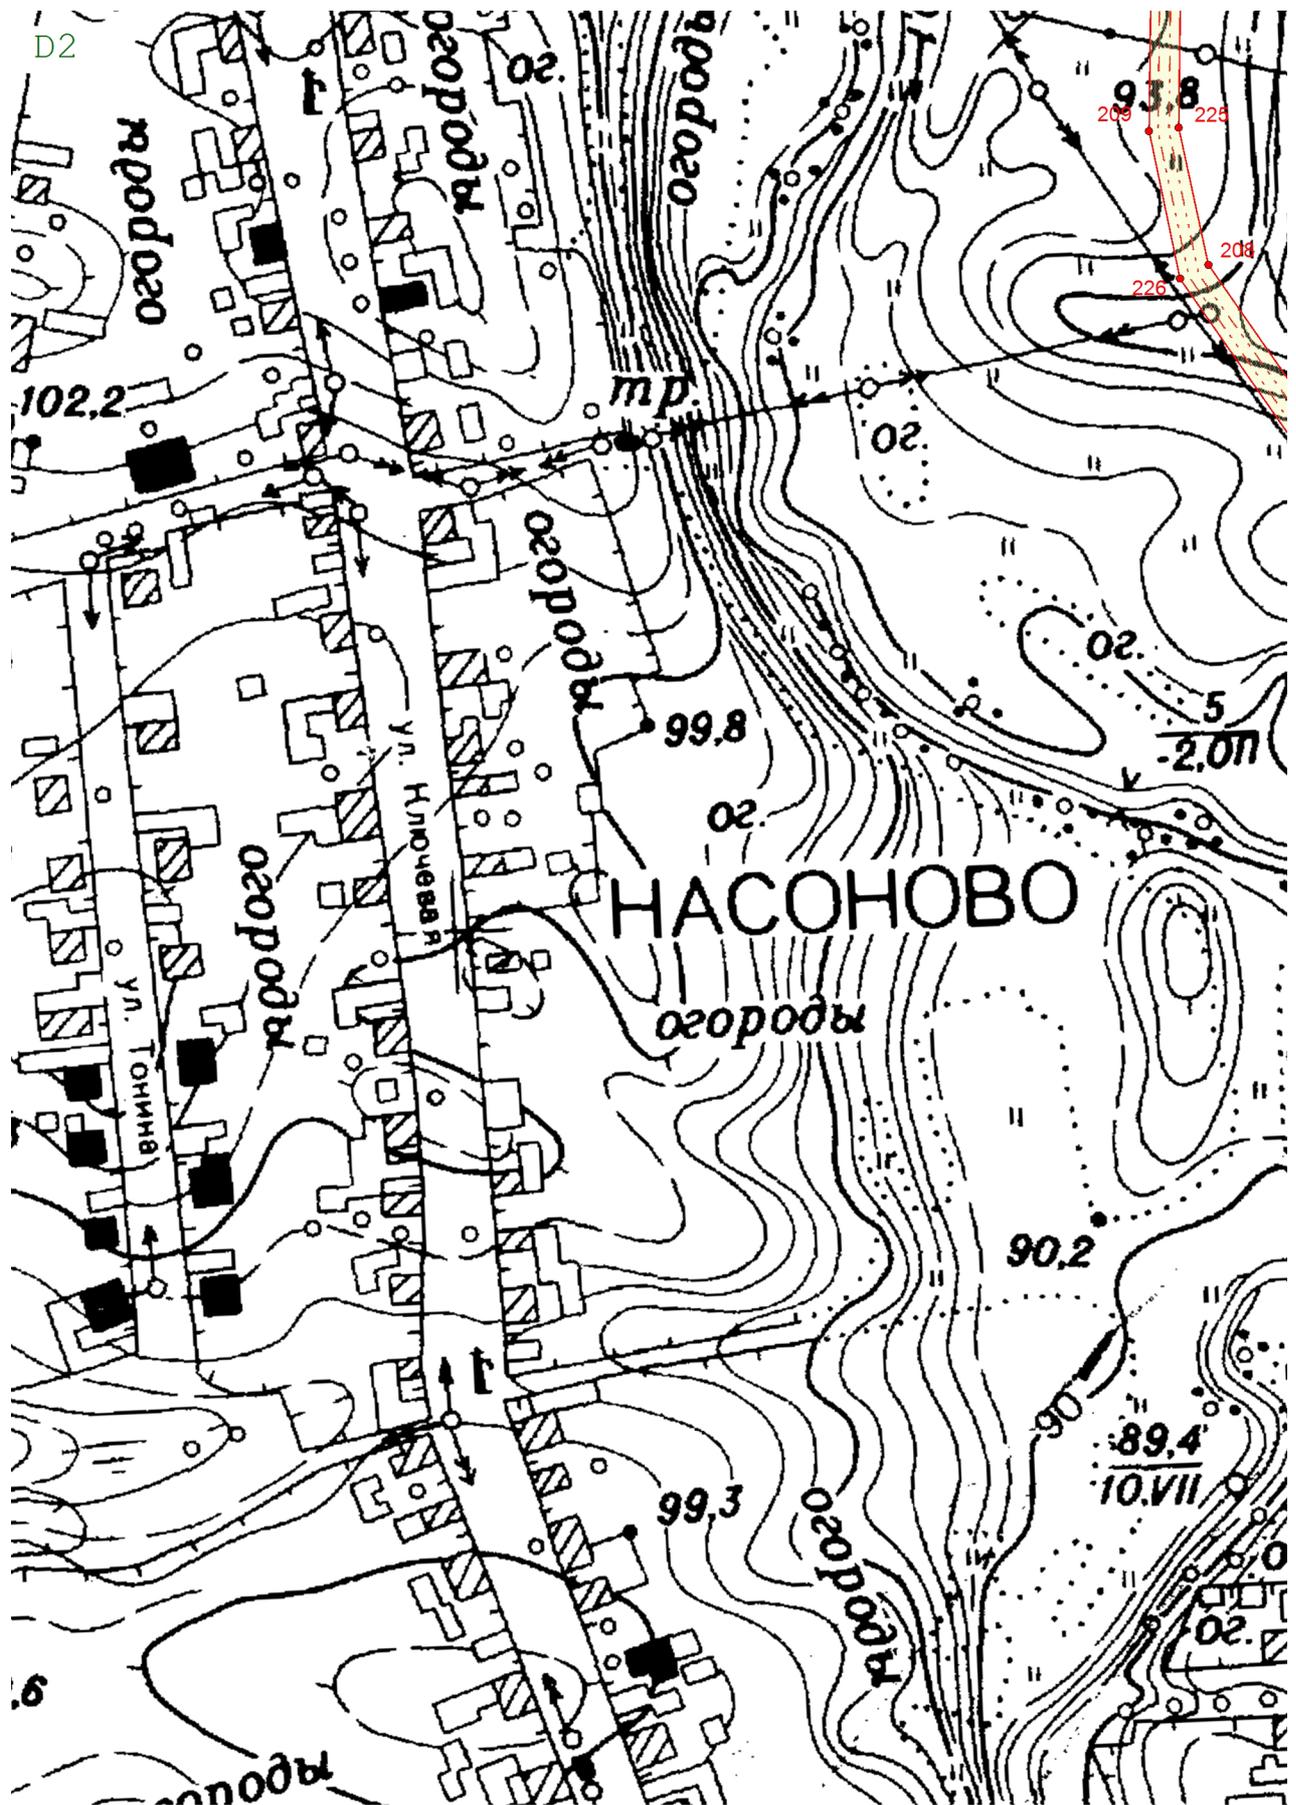


Масштаб 1:2 000

План границ объекта

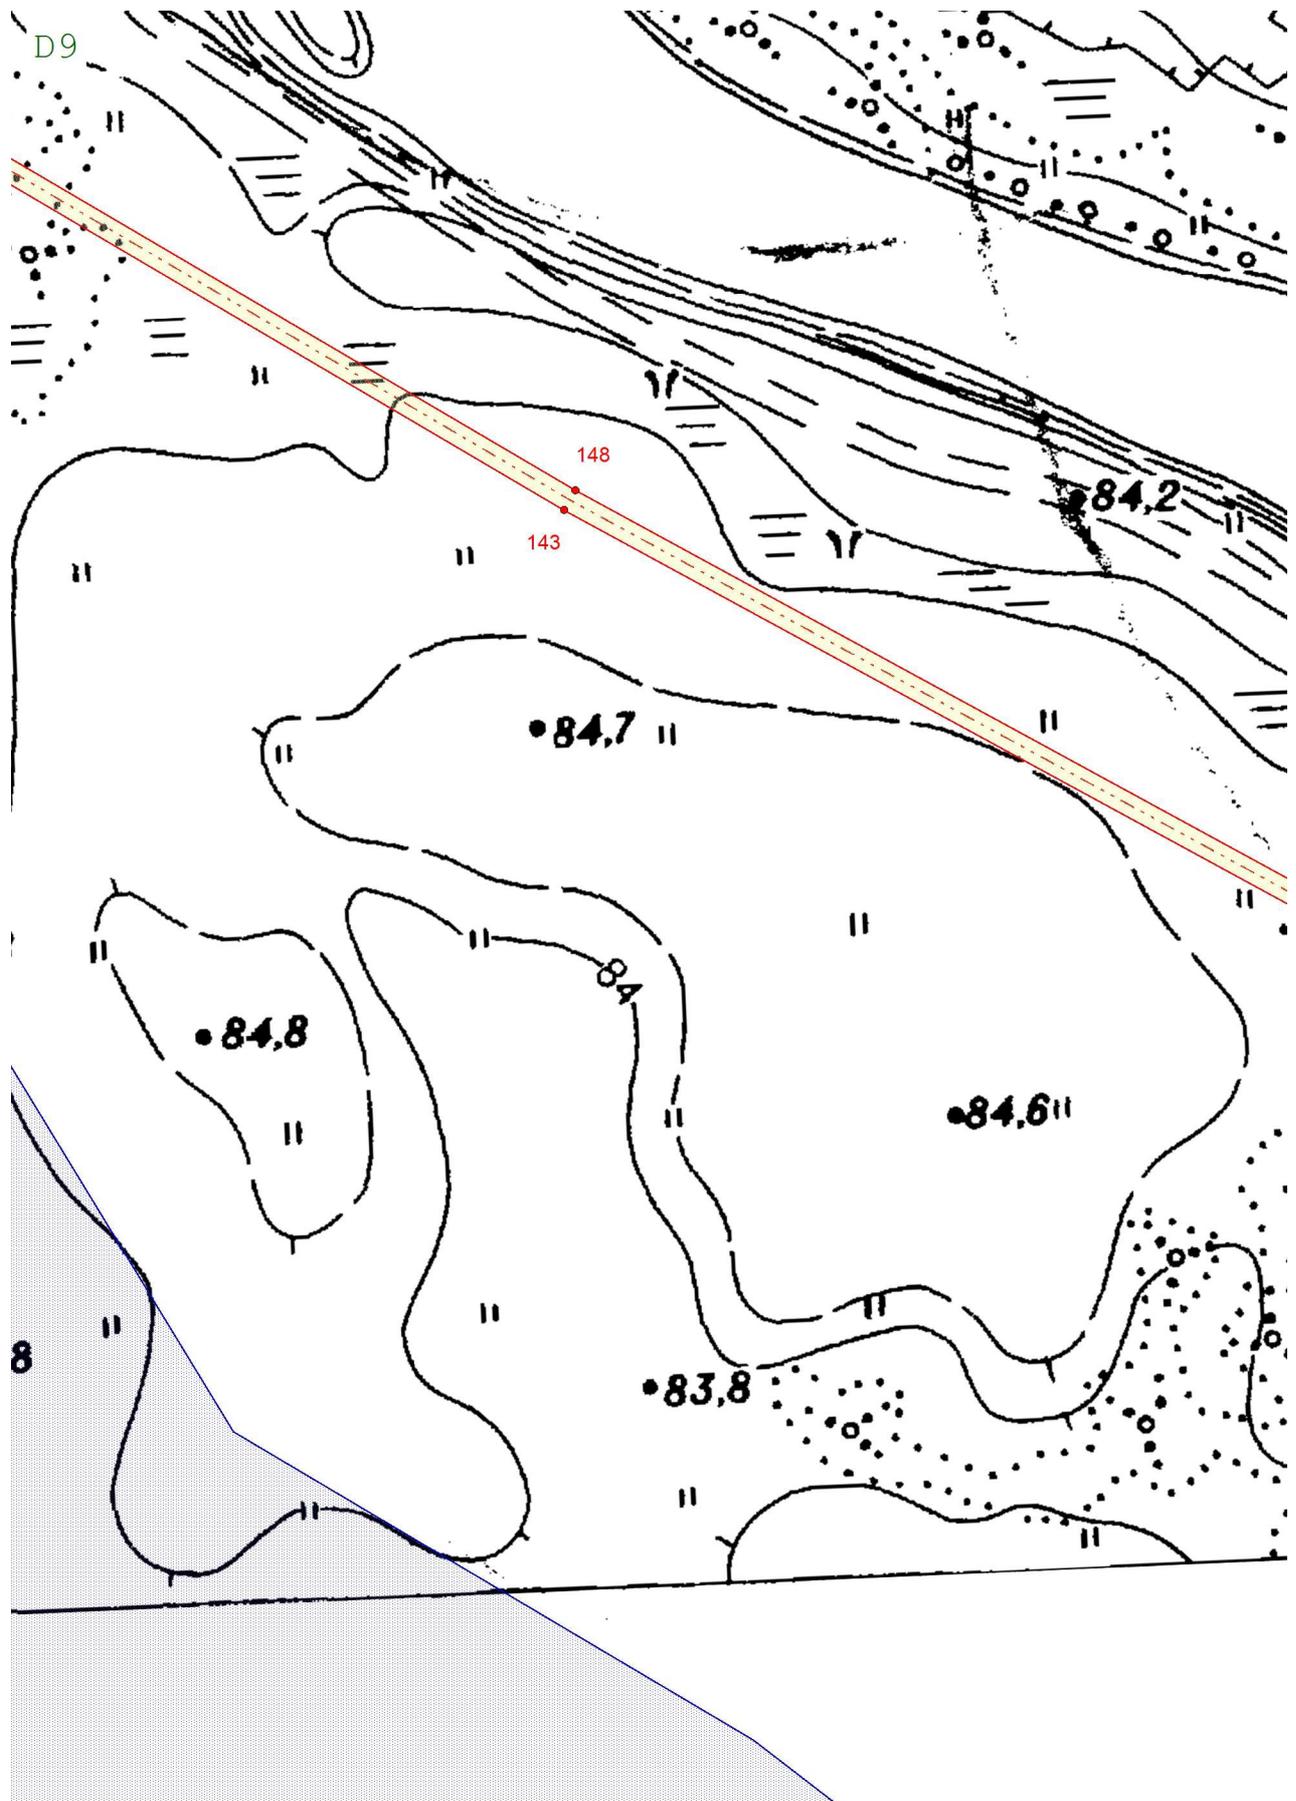


Масштаб 1:2 000

План границ объекта

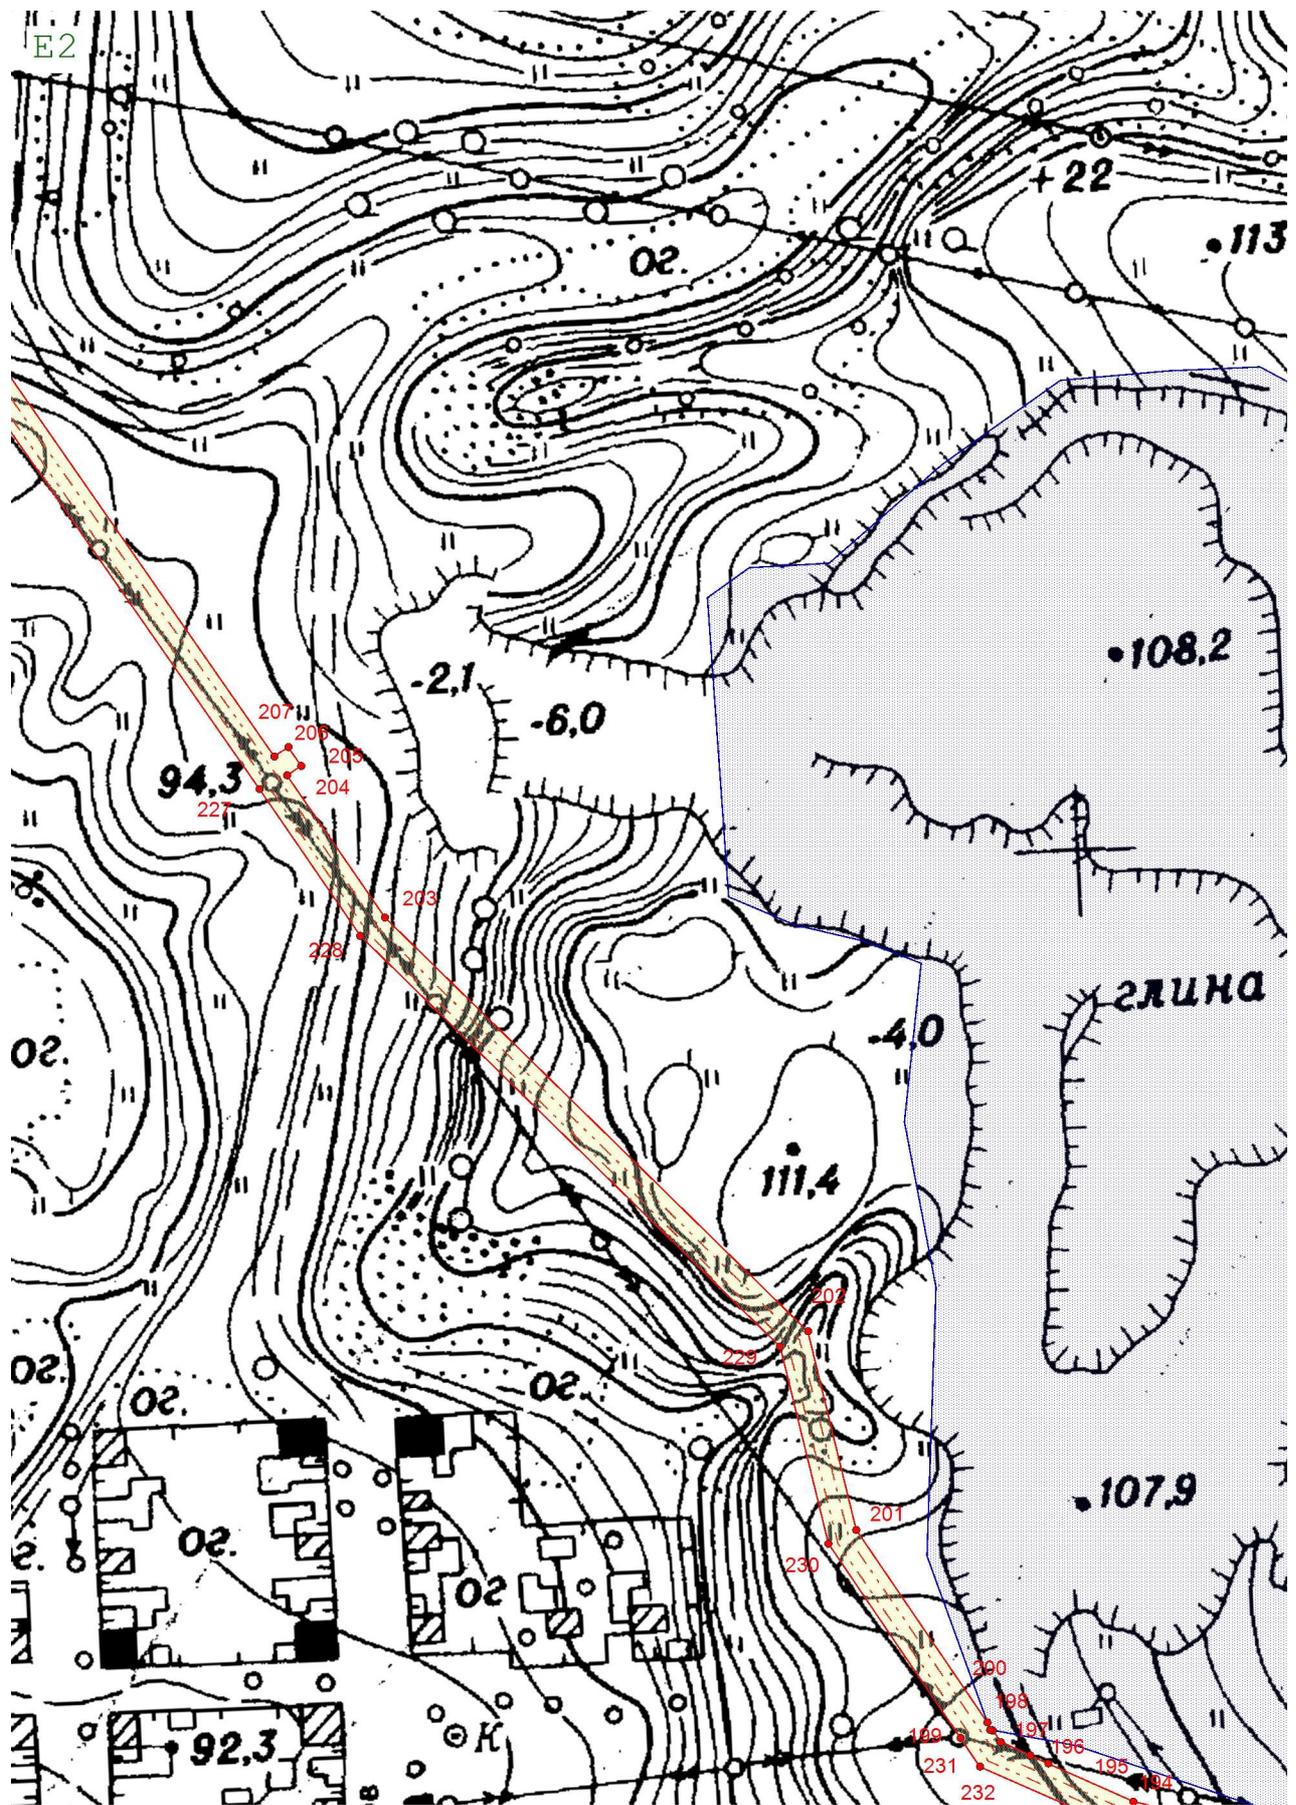


Масштаб 1:2 000

План границ объекта

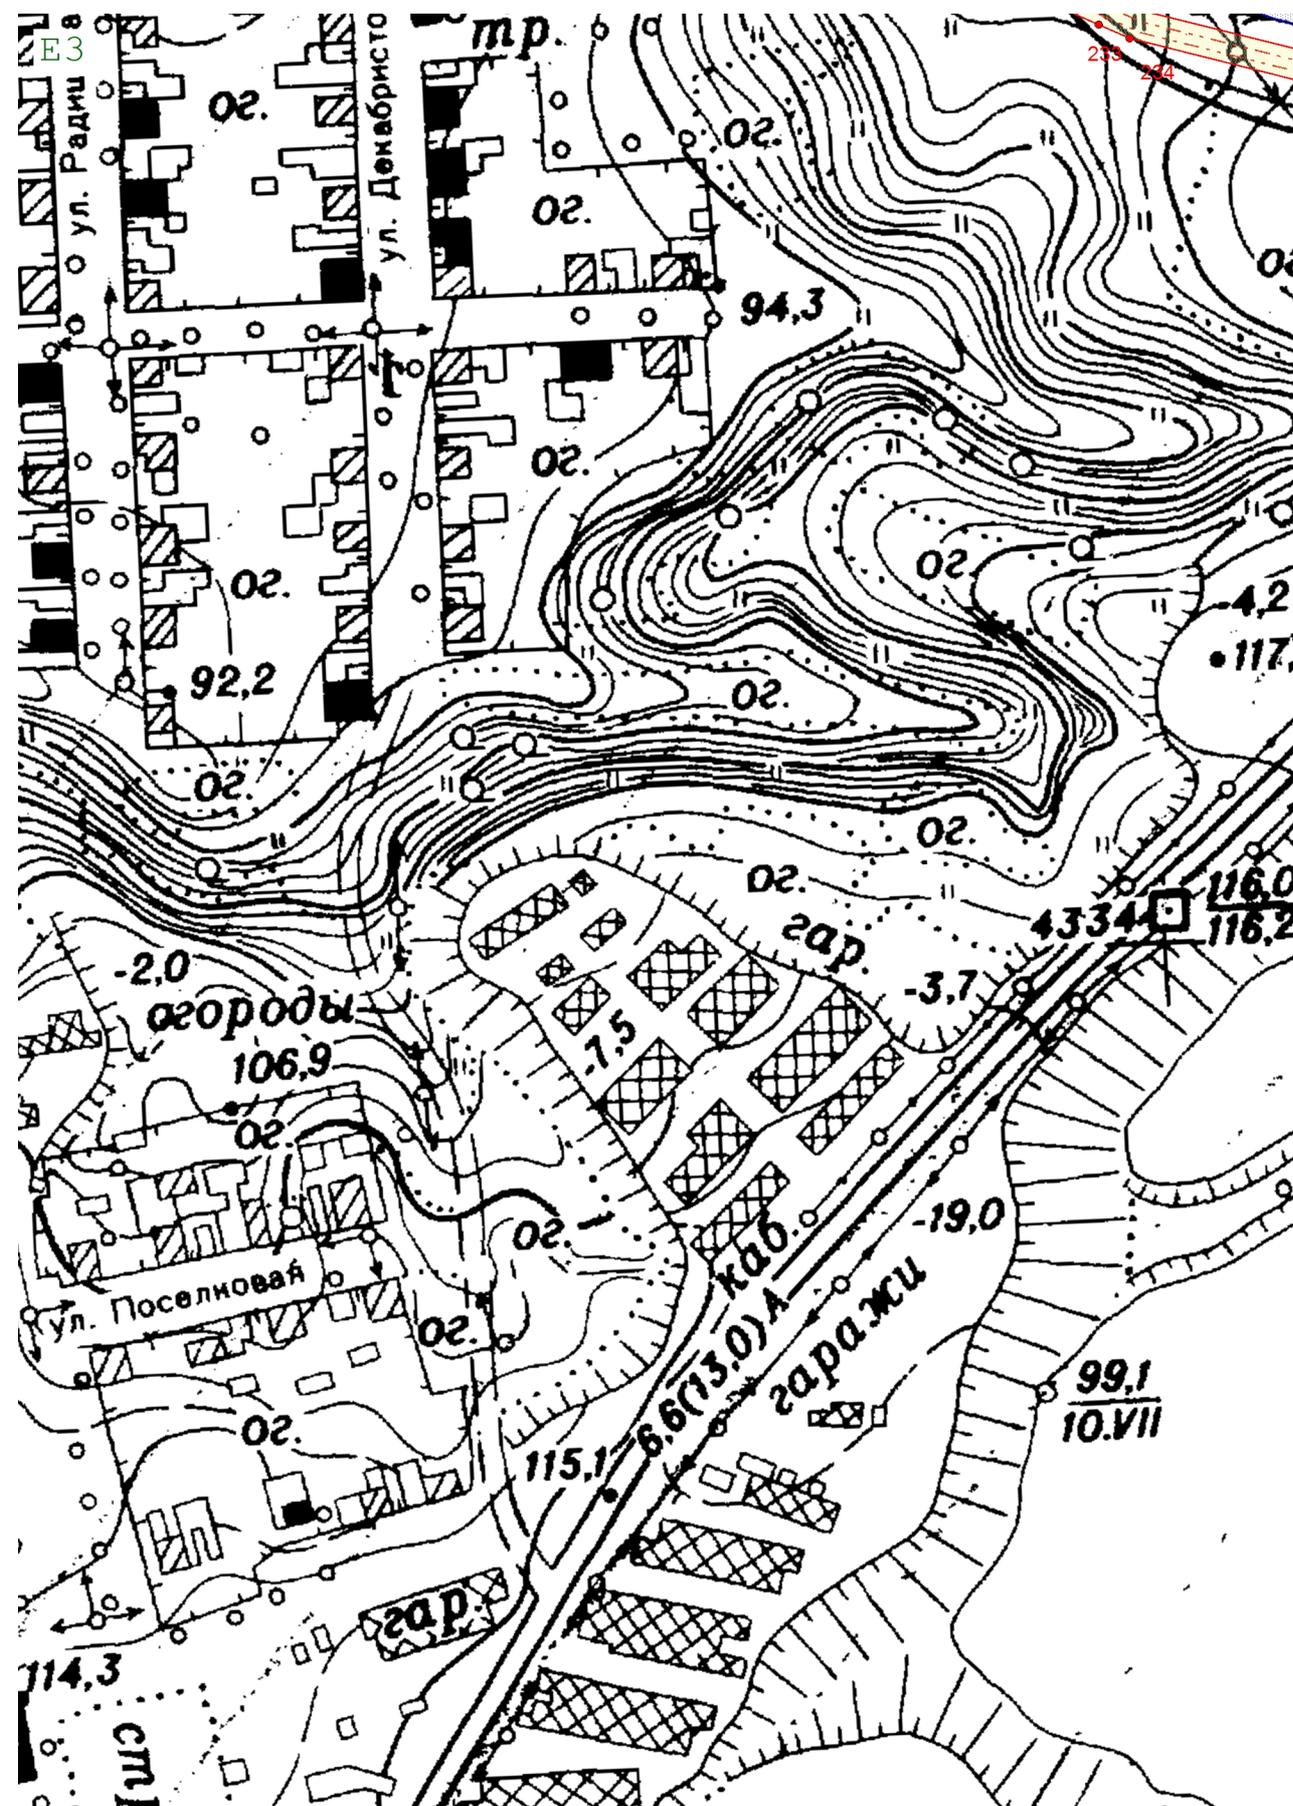


Масштаб 1:2 000

План границ объекта

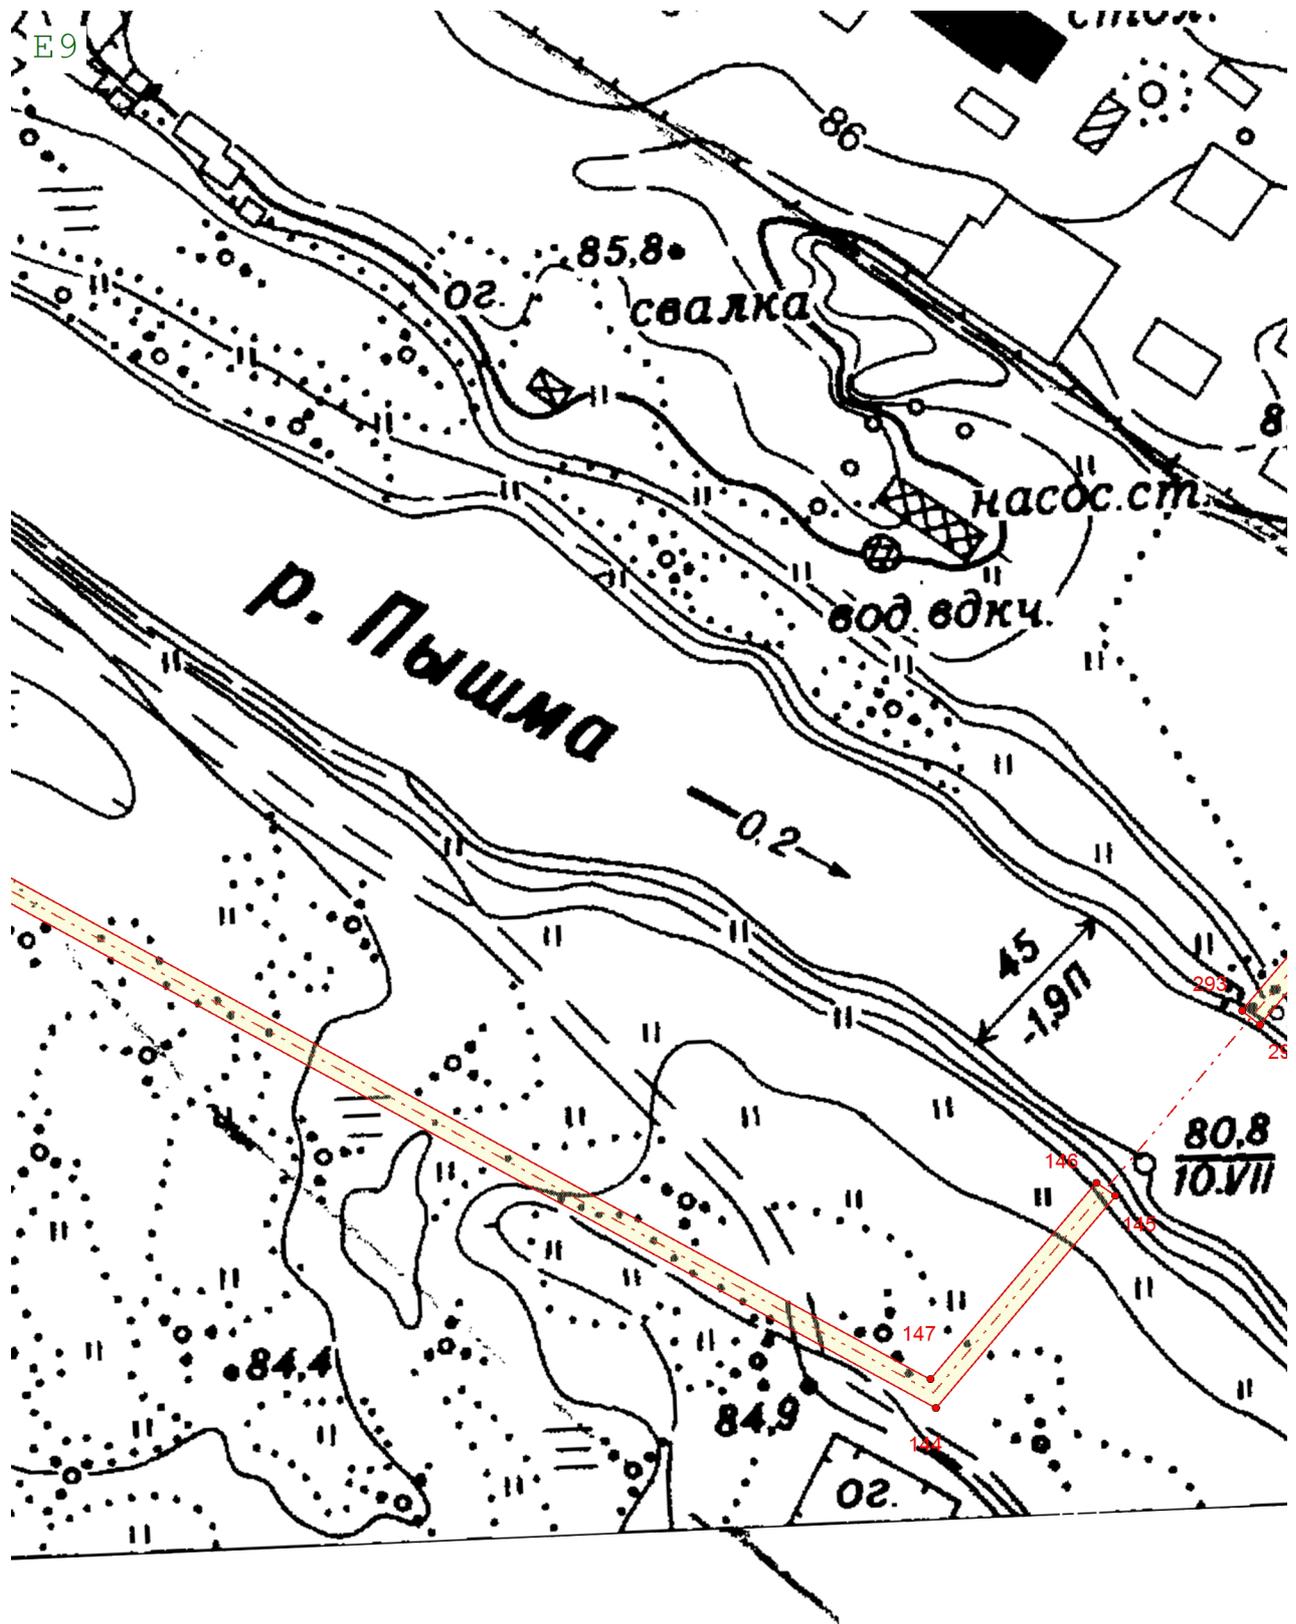


Масштаб 1:2 000

План границ объекта

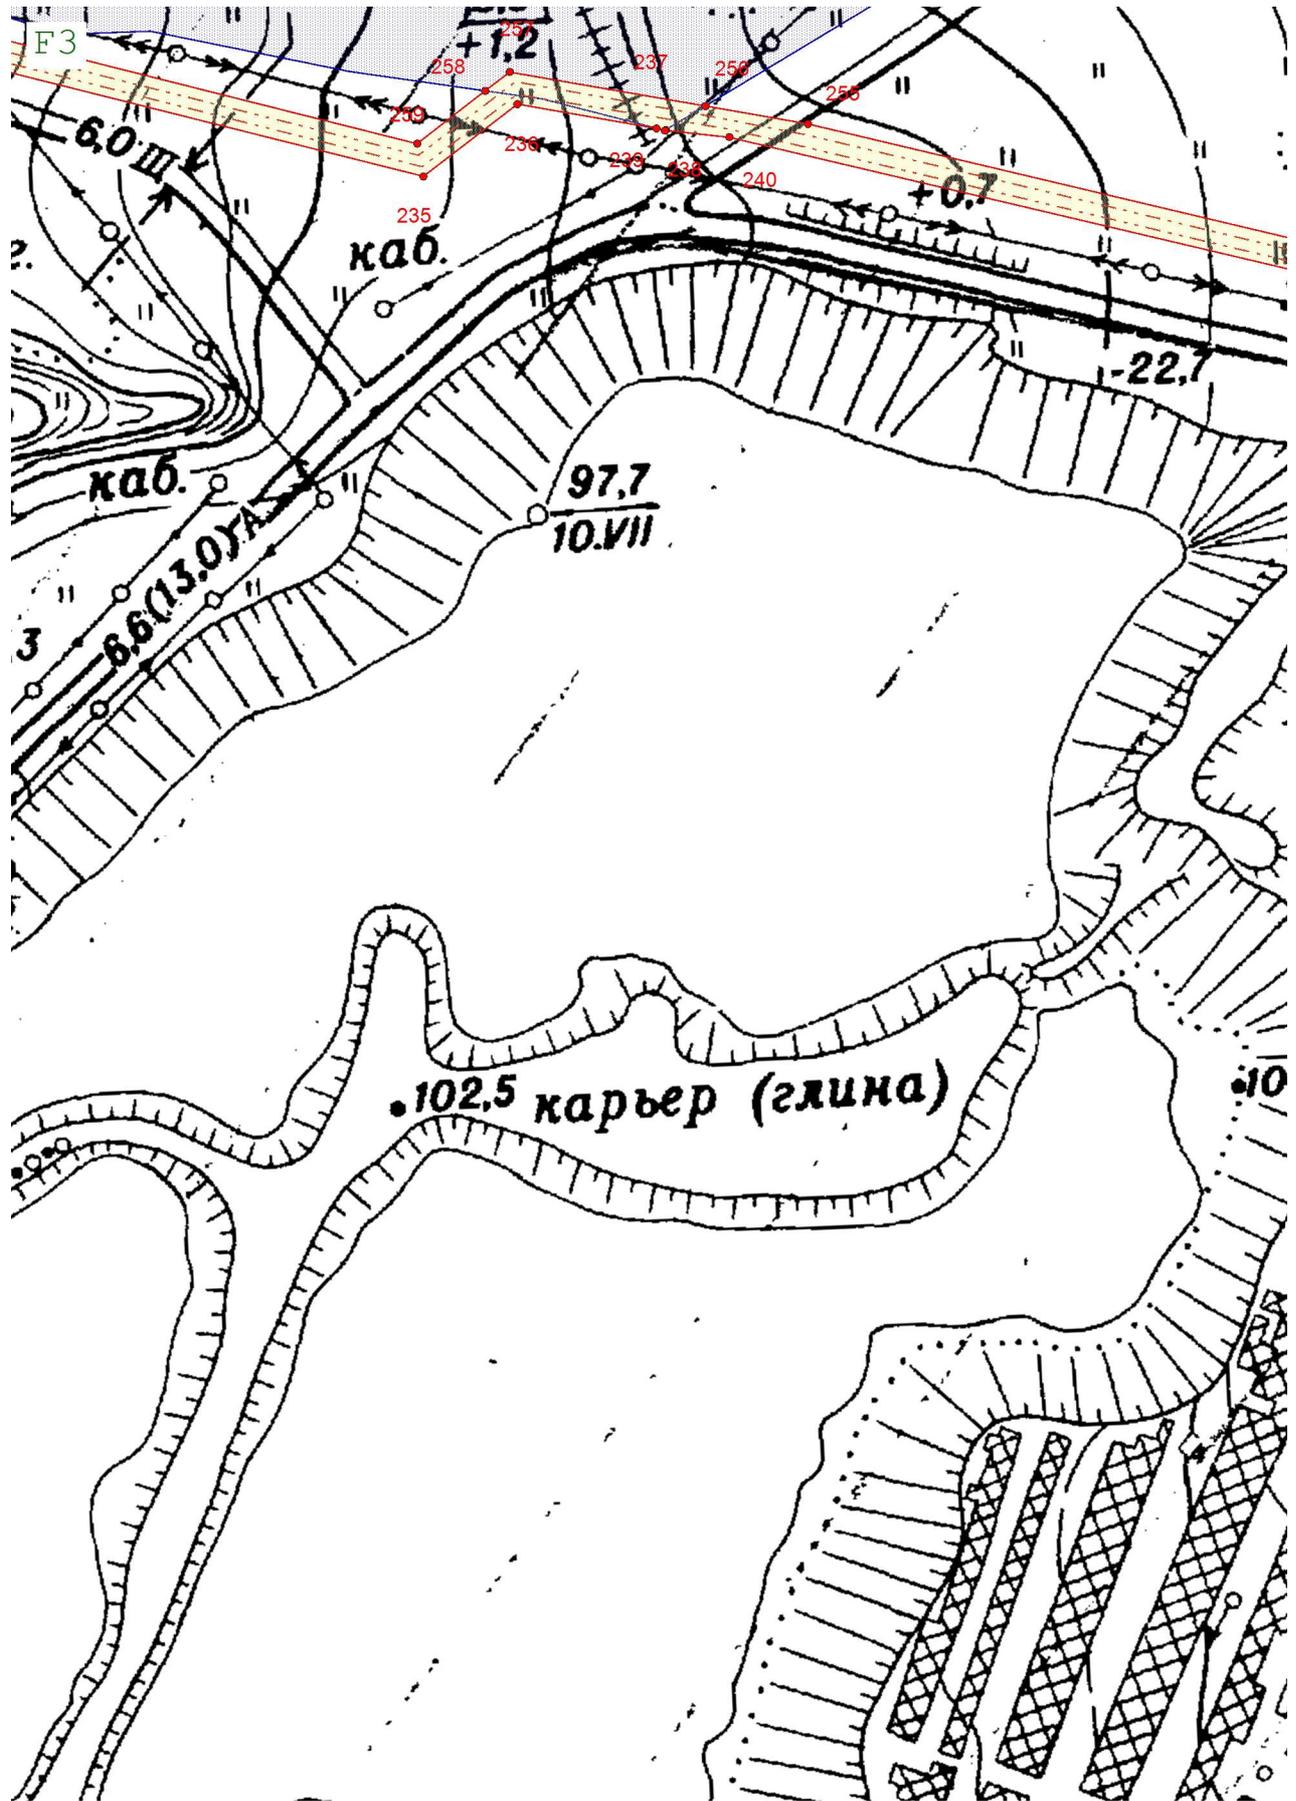

Масштаб 1:2 000


План границ объекта

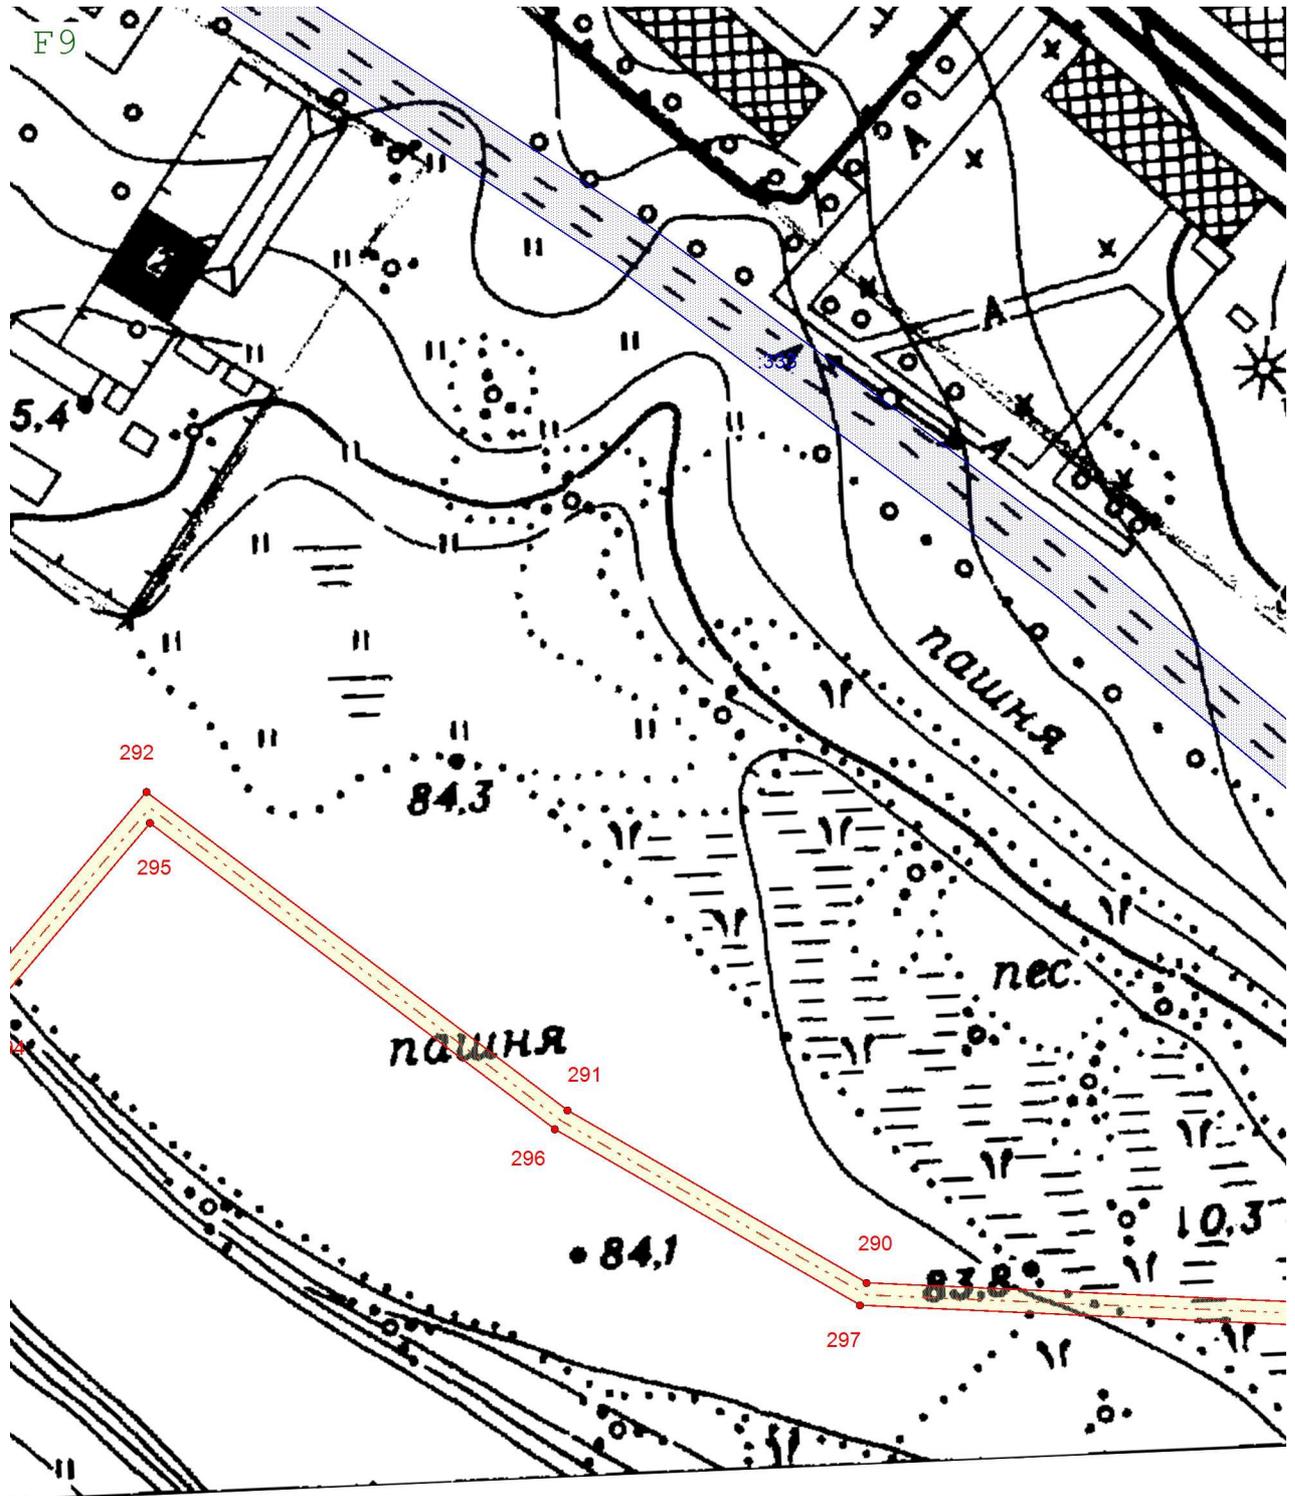

Масштаб 1:2 000


План границ объекта

G2

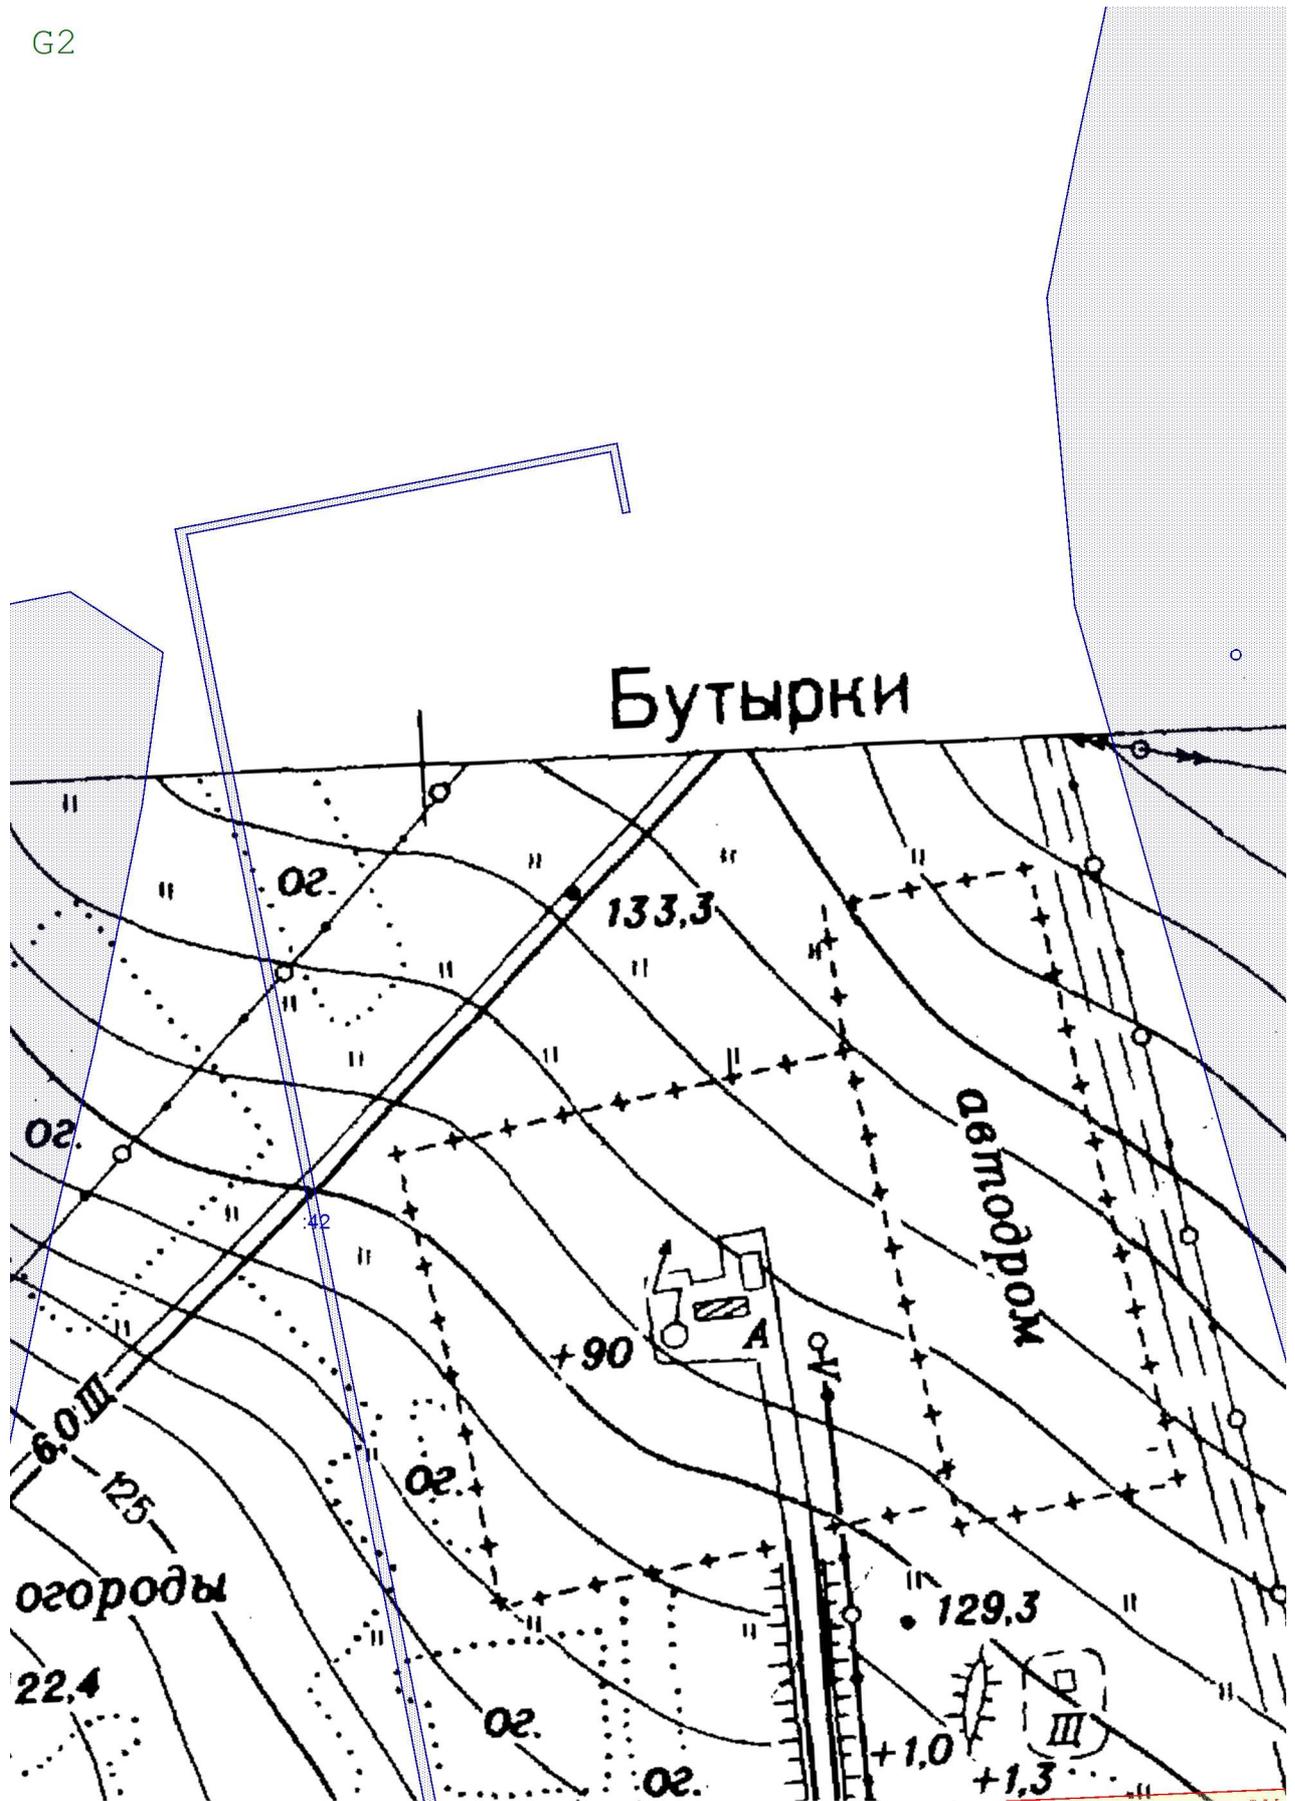


Масштаб 1:2 000

План границ объекта

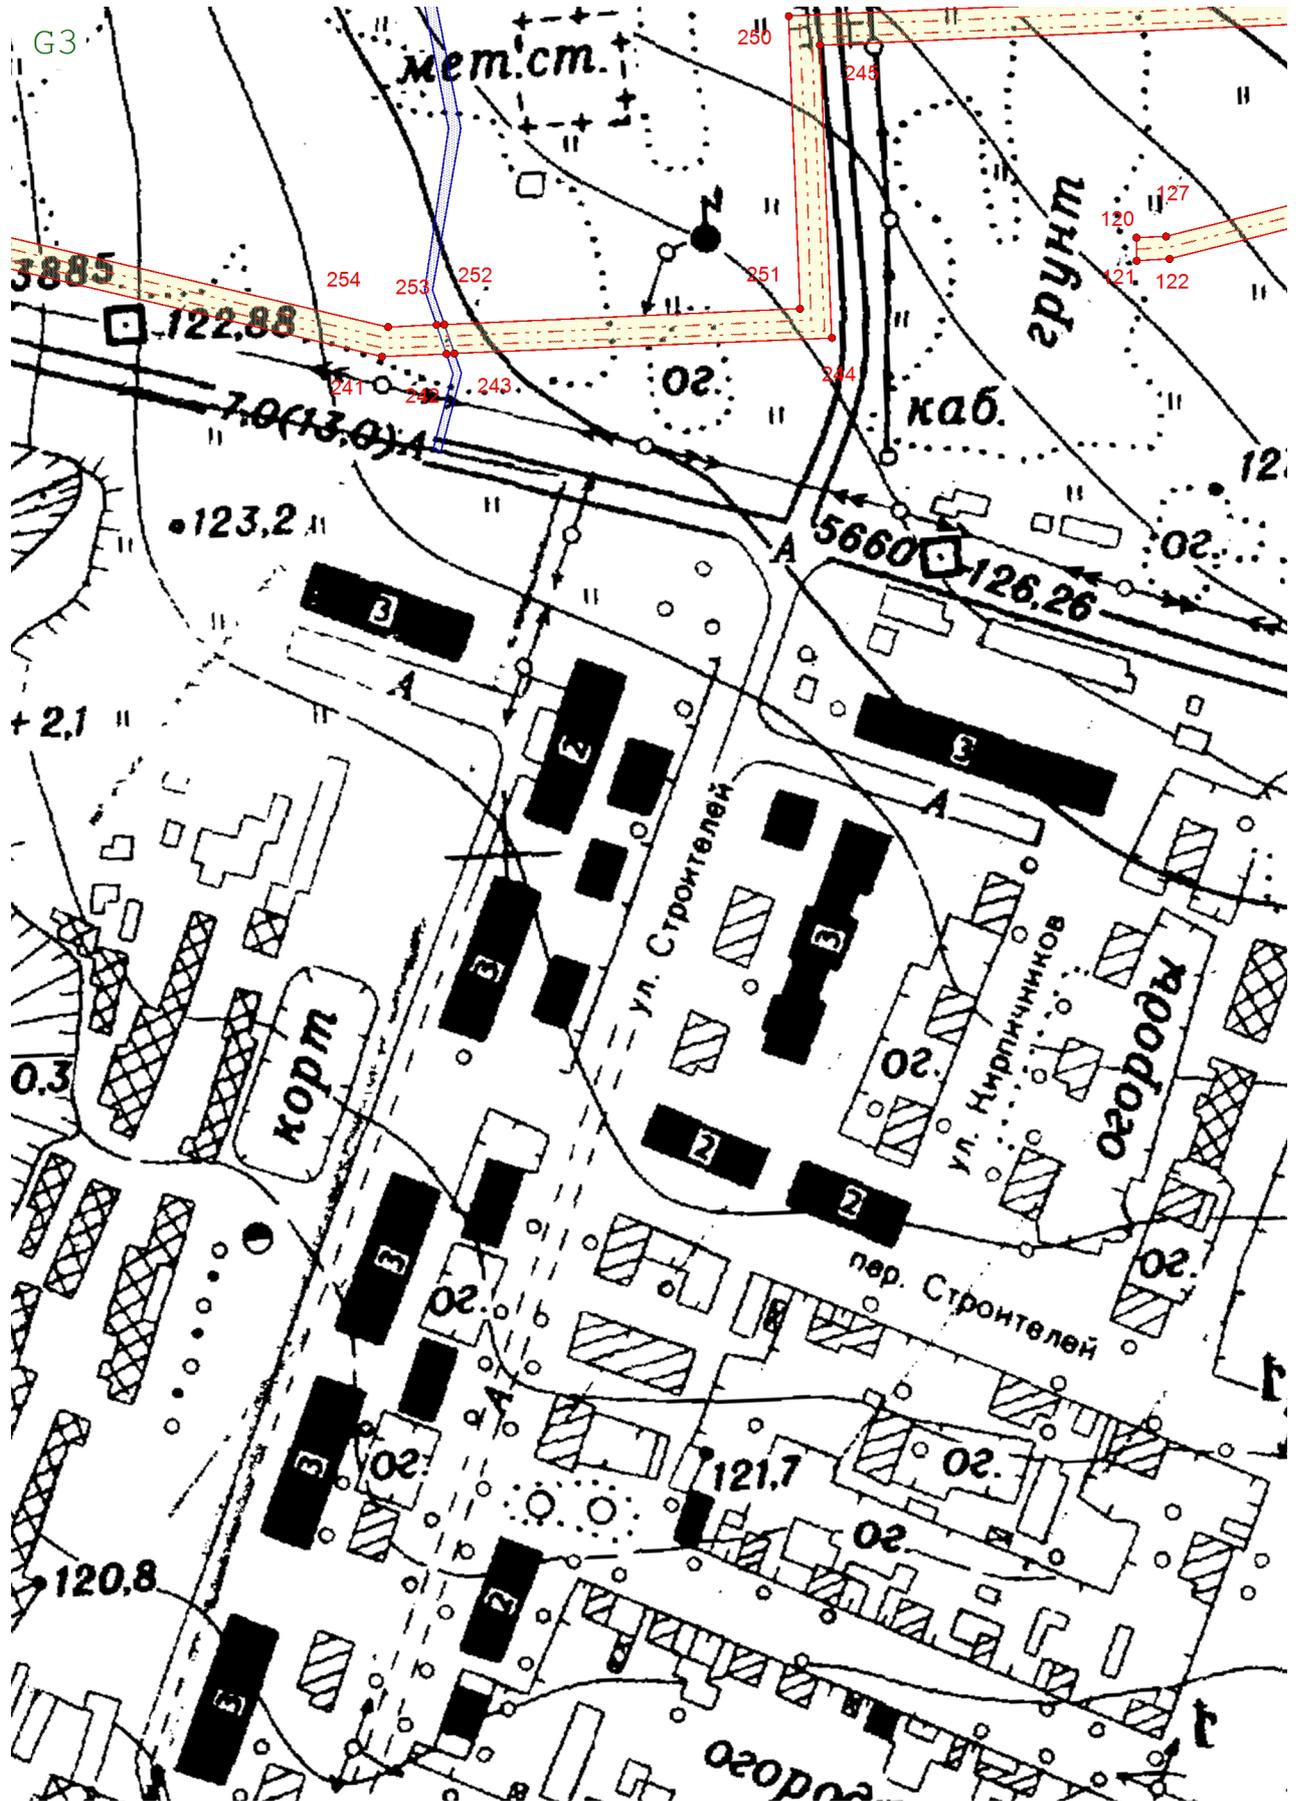


Масштаб 1:2 000

План границ объекта

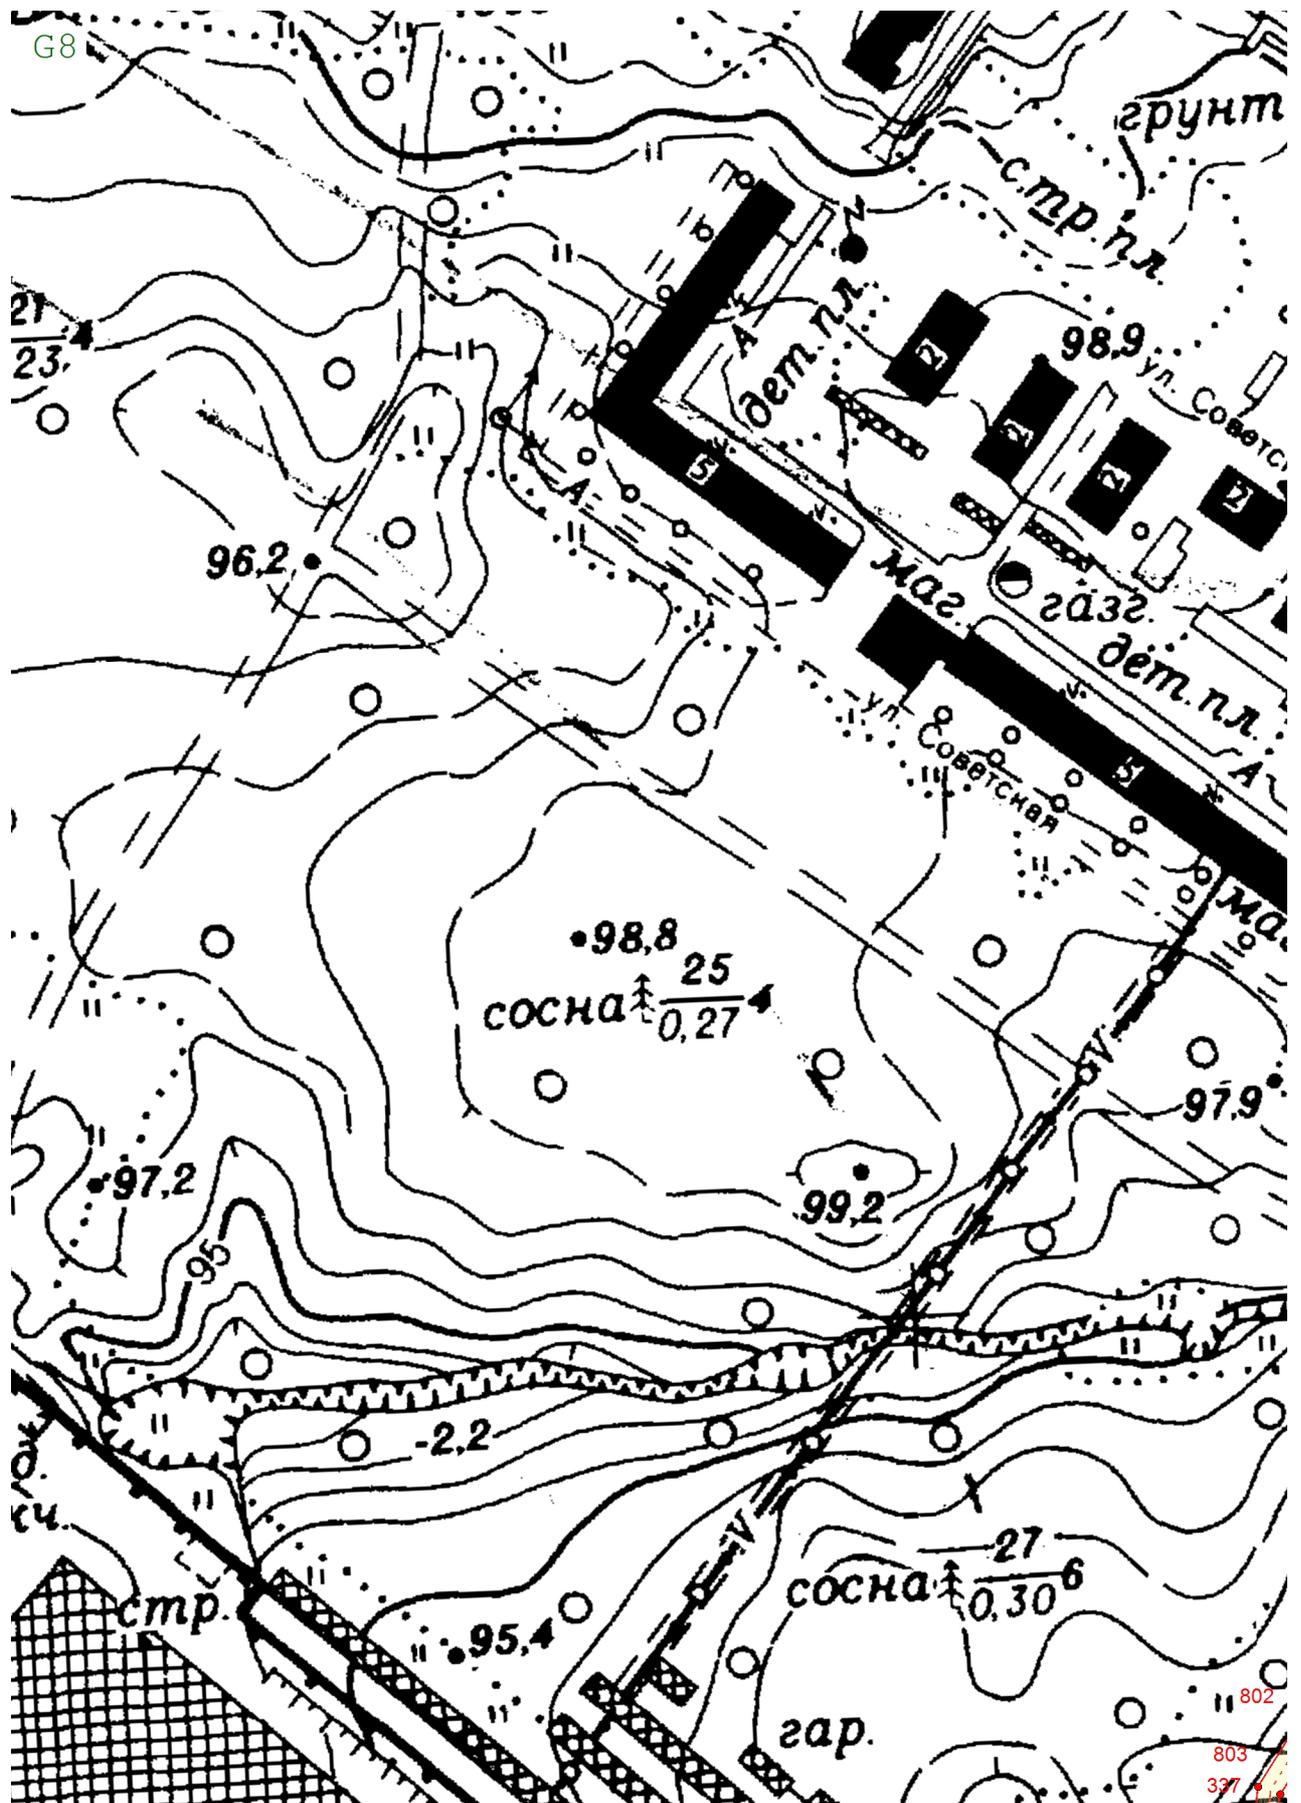

Масштаб 1:2 000


План границ объекта

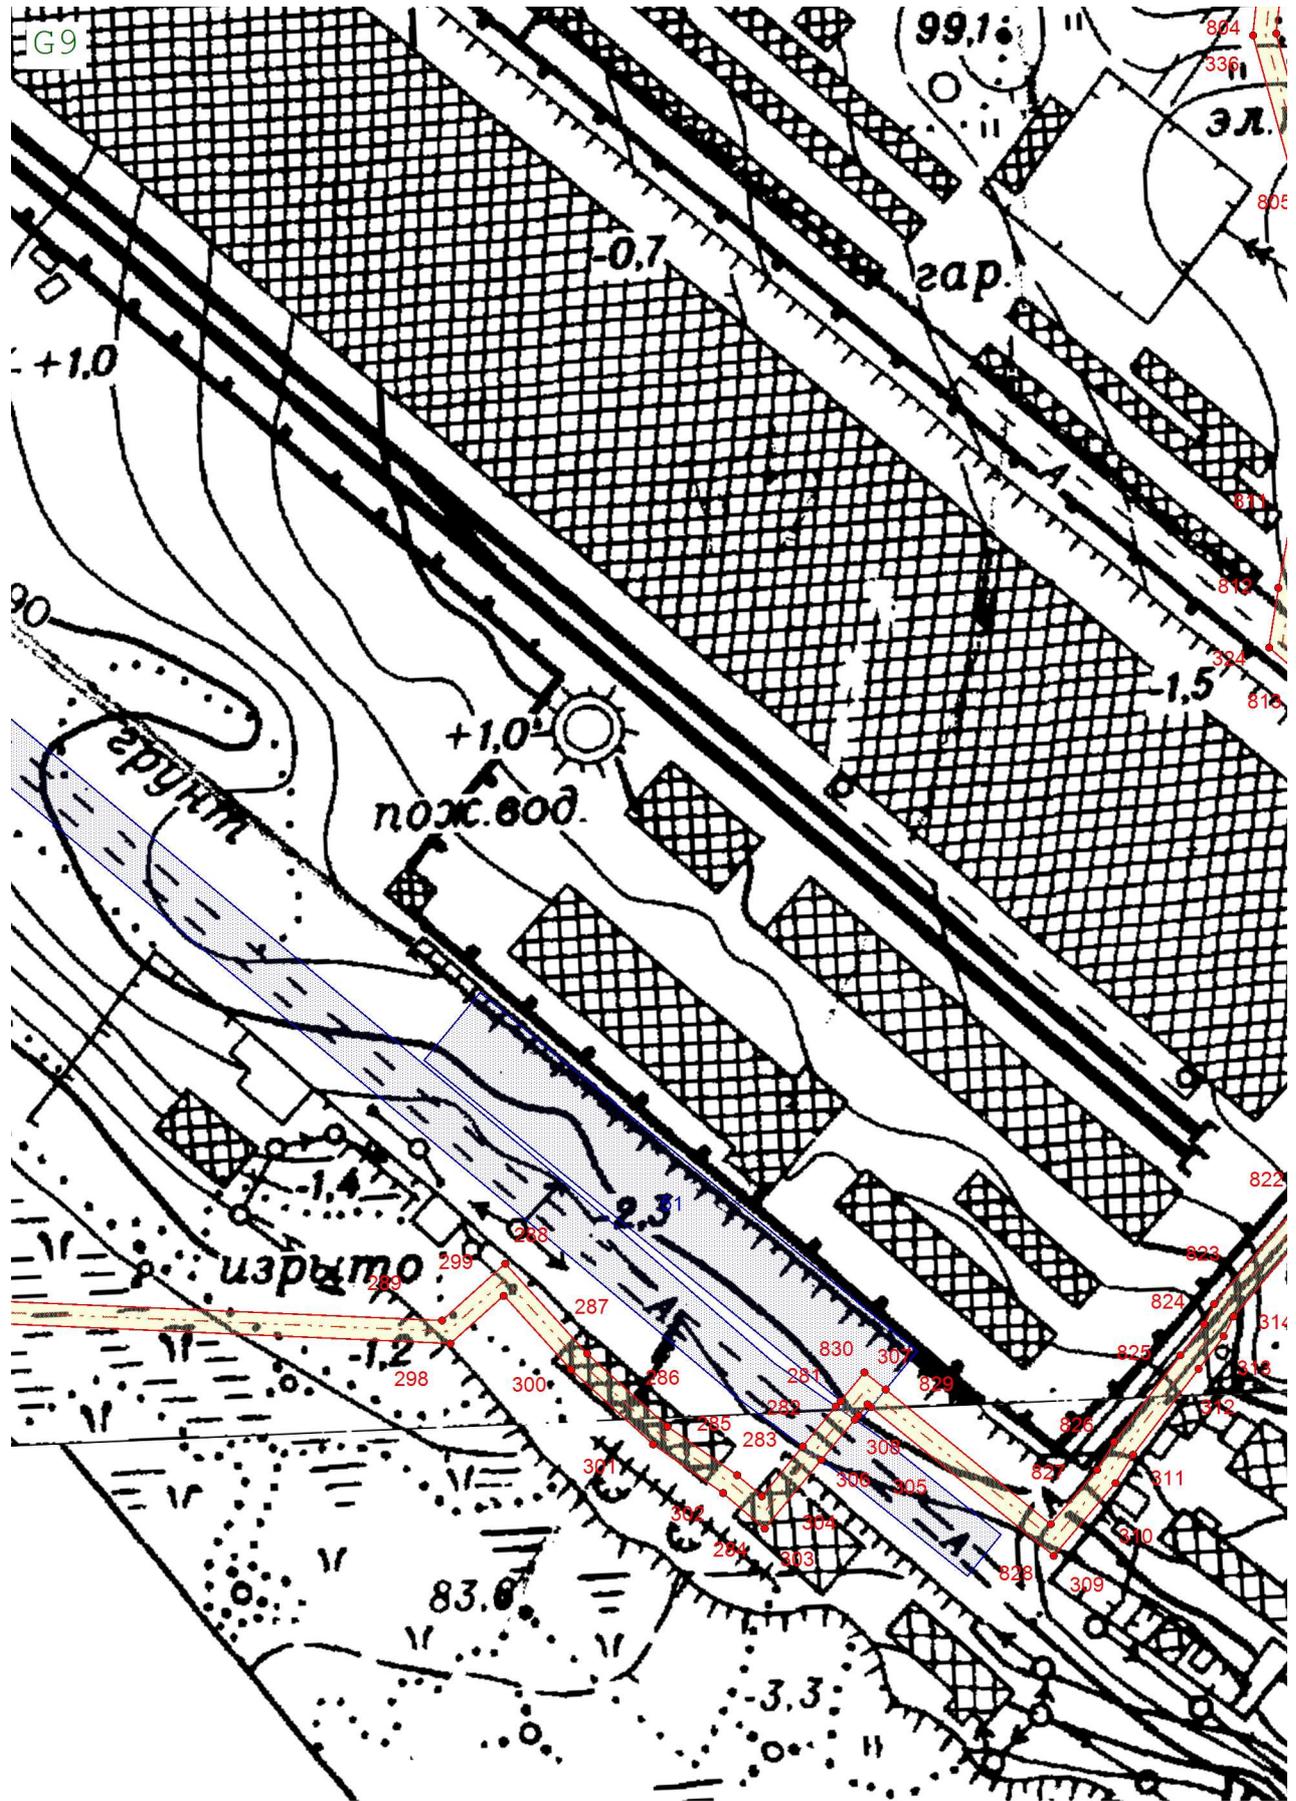

Масштаб 1:2 000


План границ объекта

H2

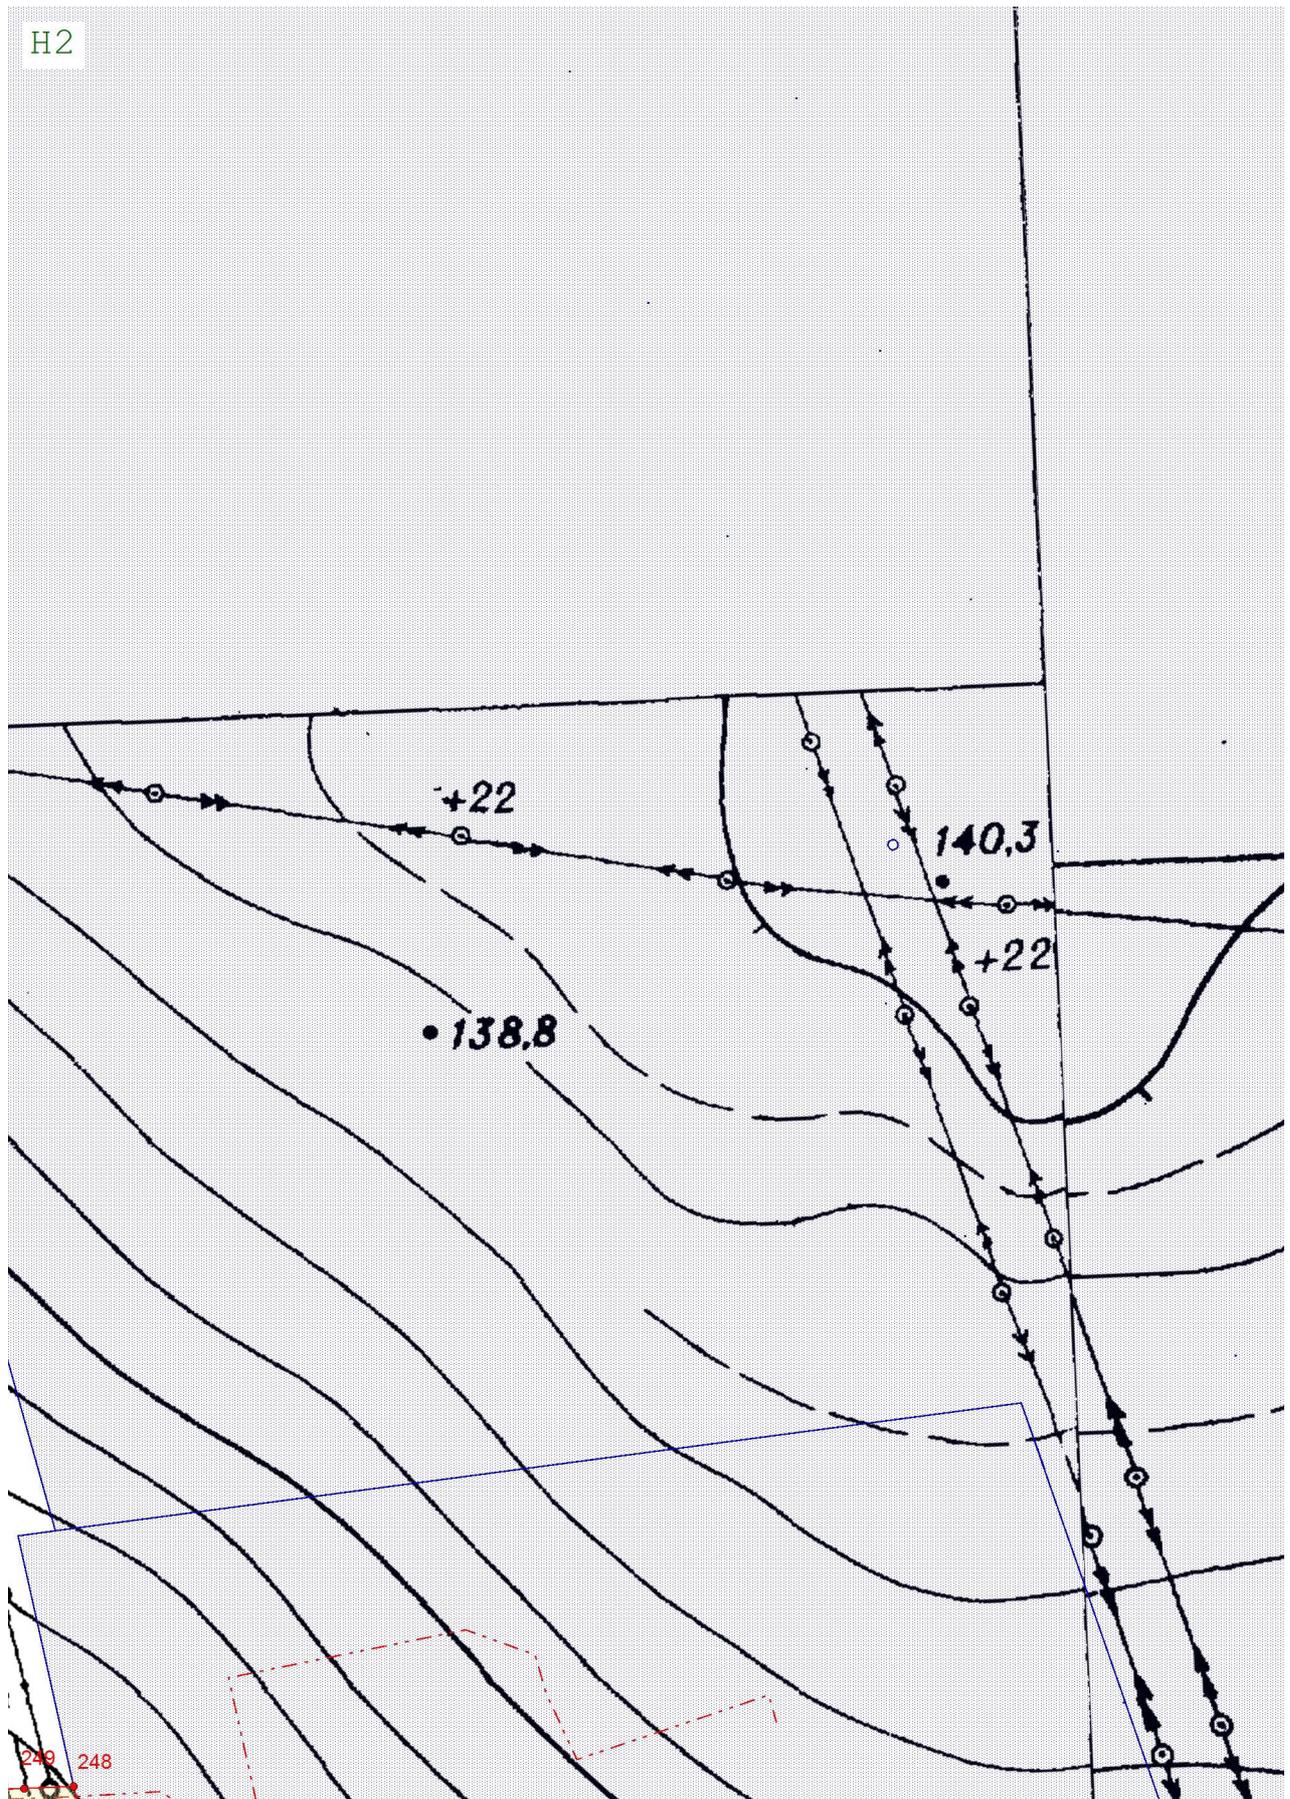


Масштаб 1:2 000

План границ объекта

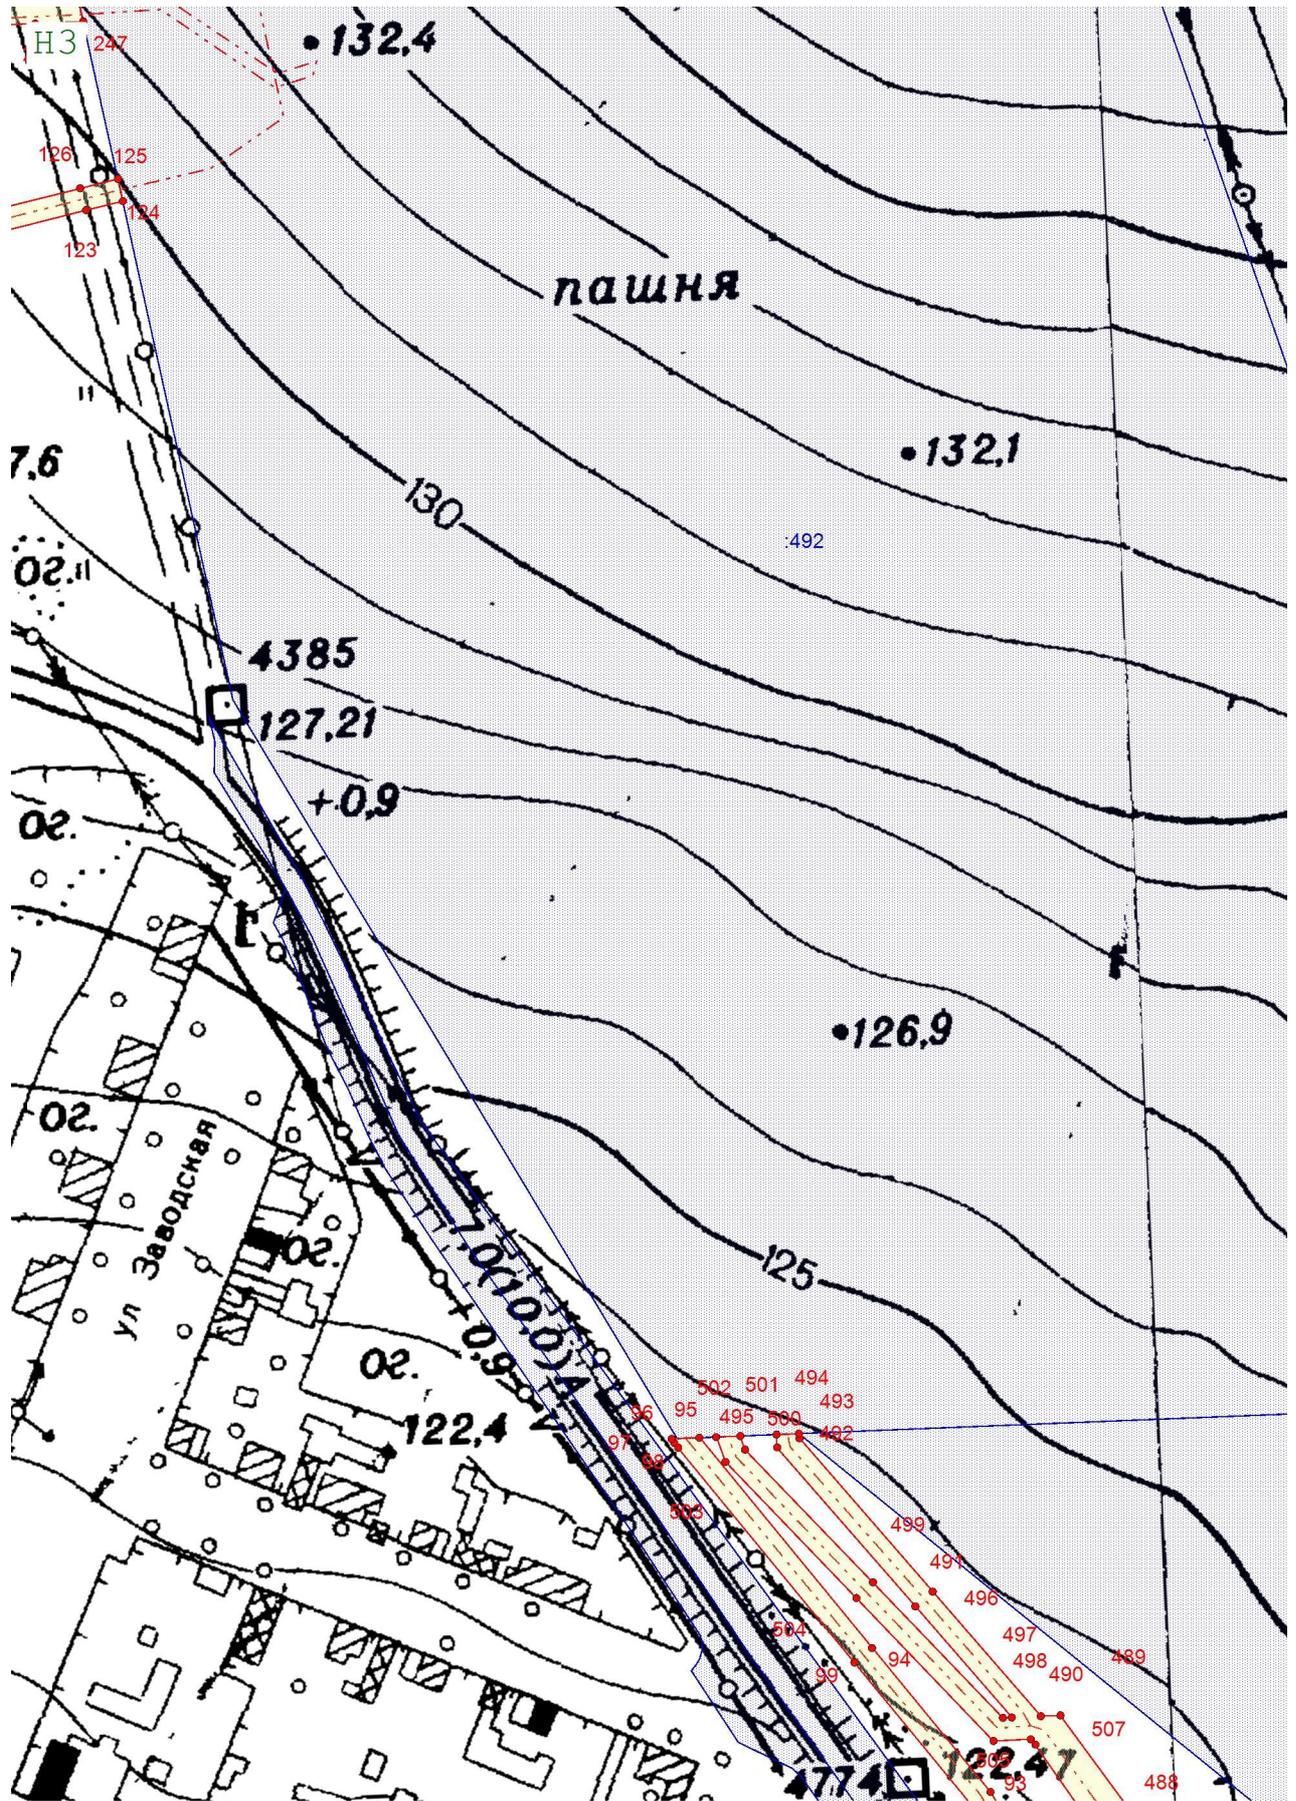


Масштаб 1:2 000

План границ объекта

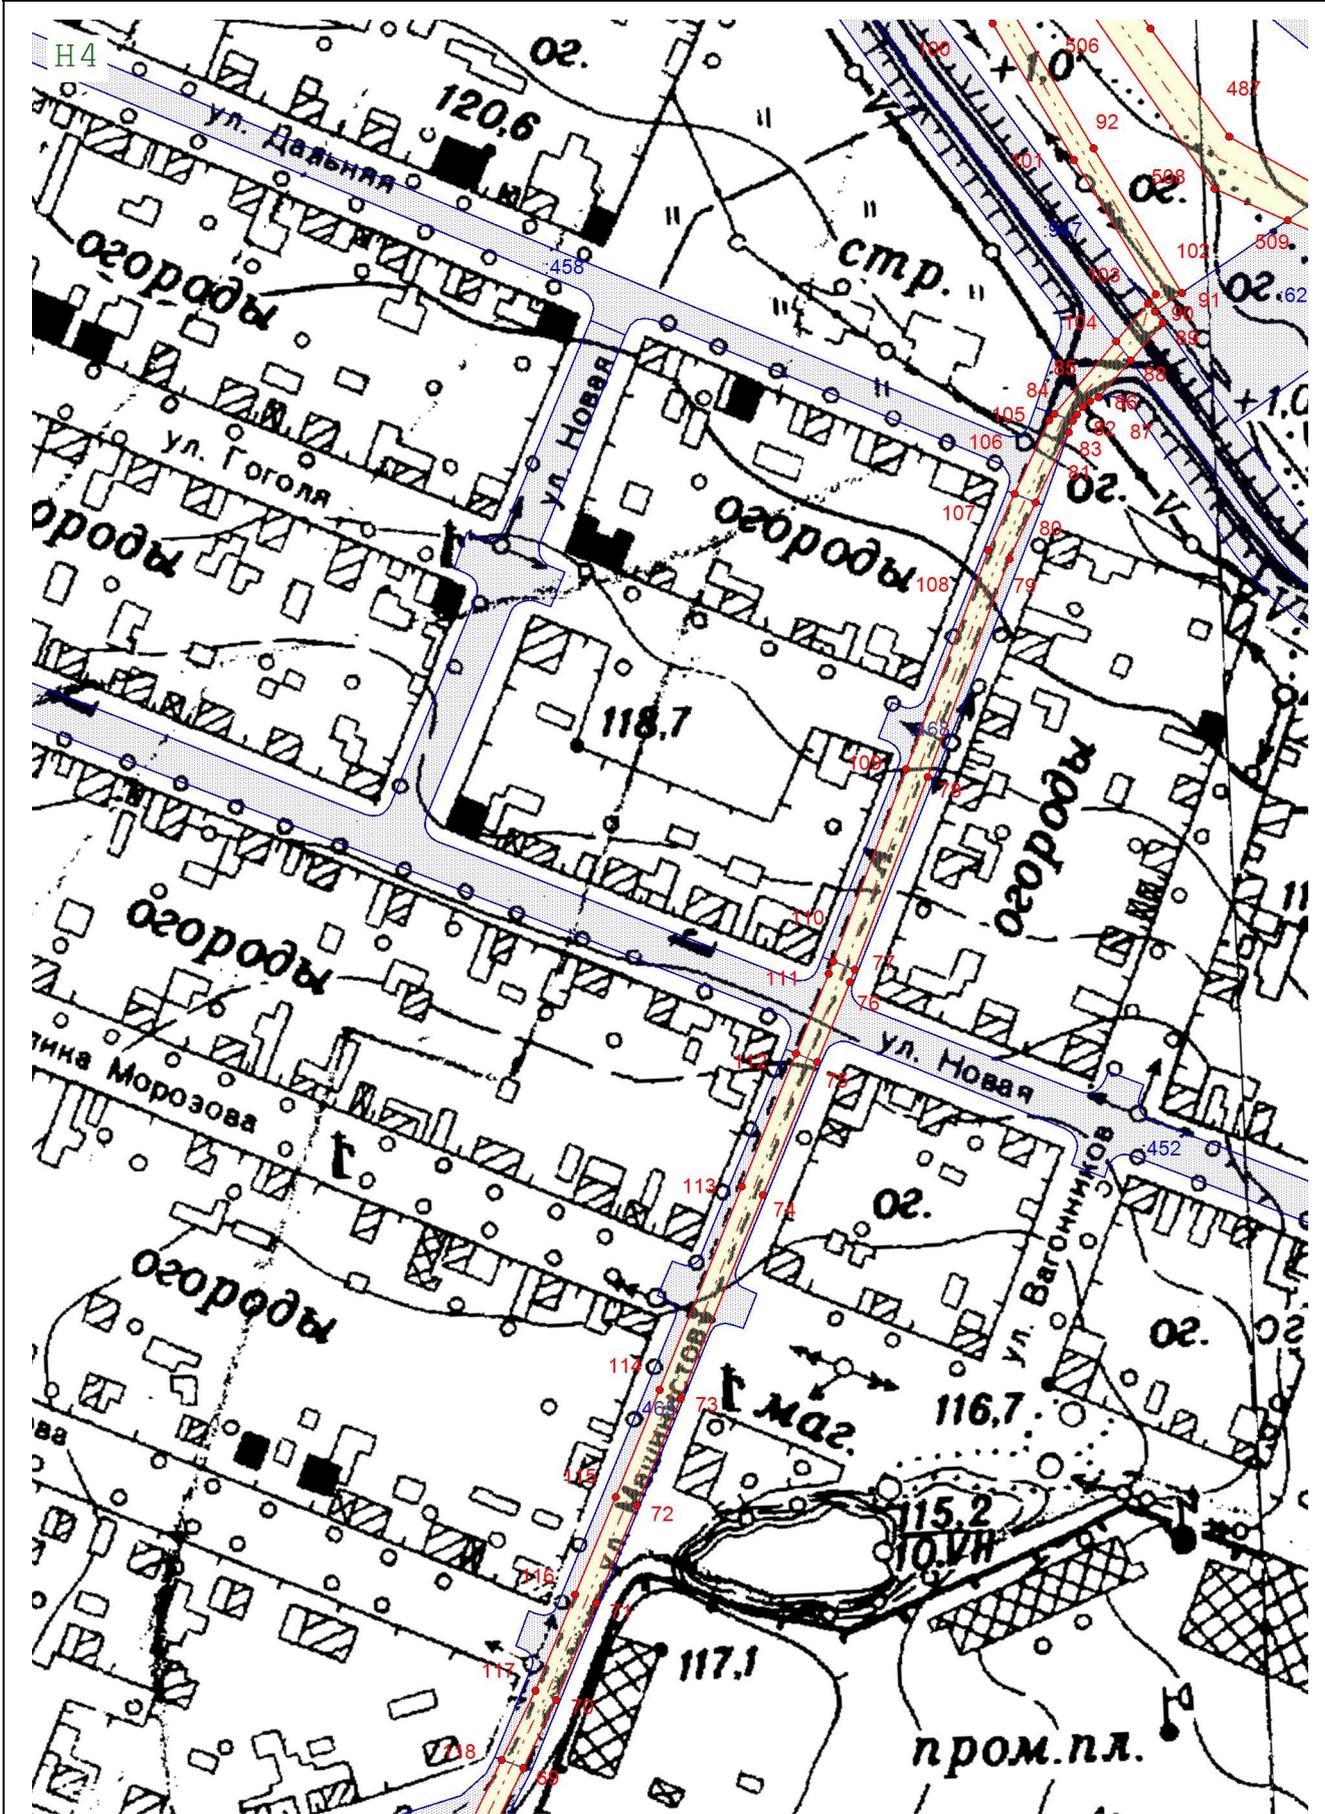


Масштаб 1:2 000

План границ объекта

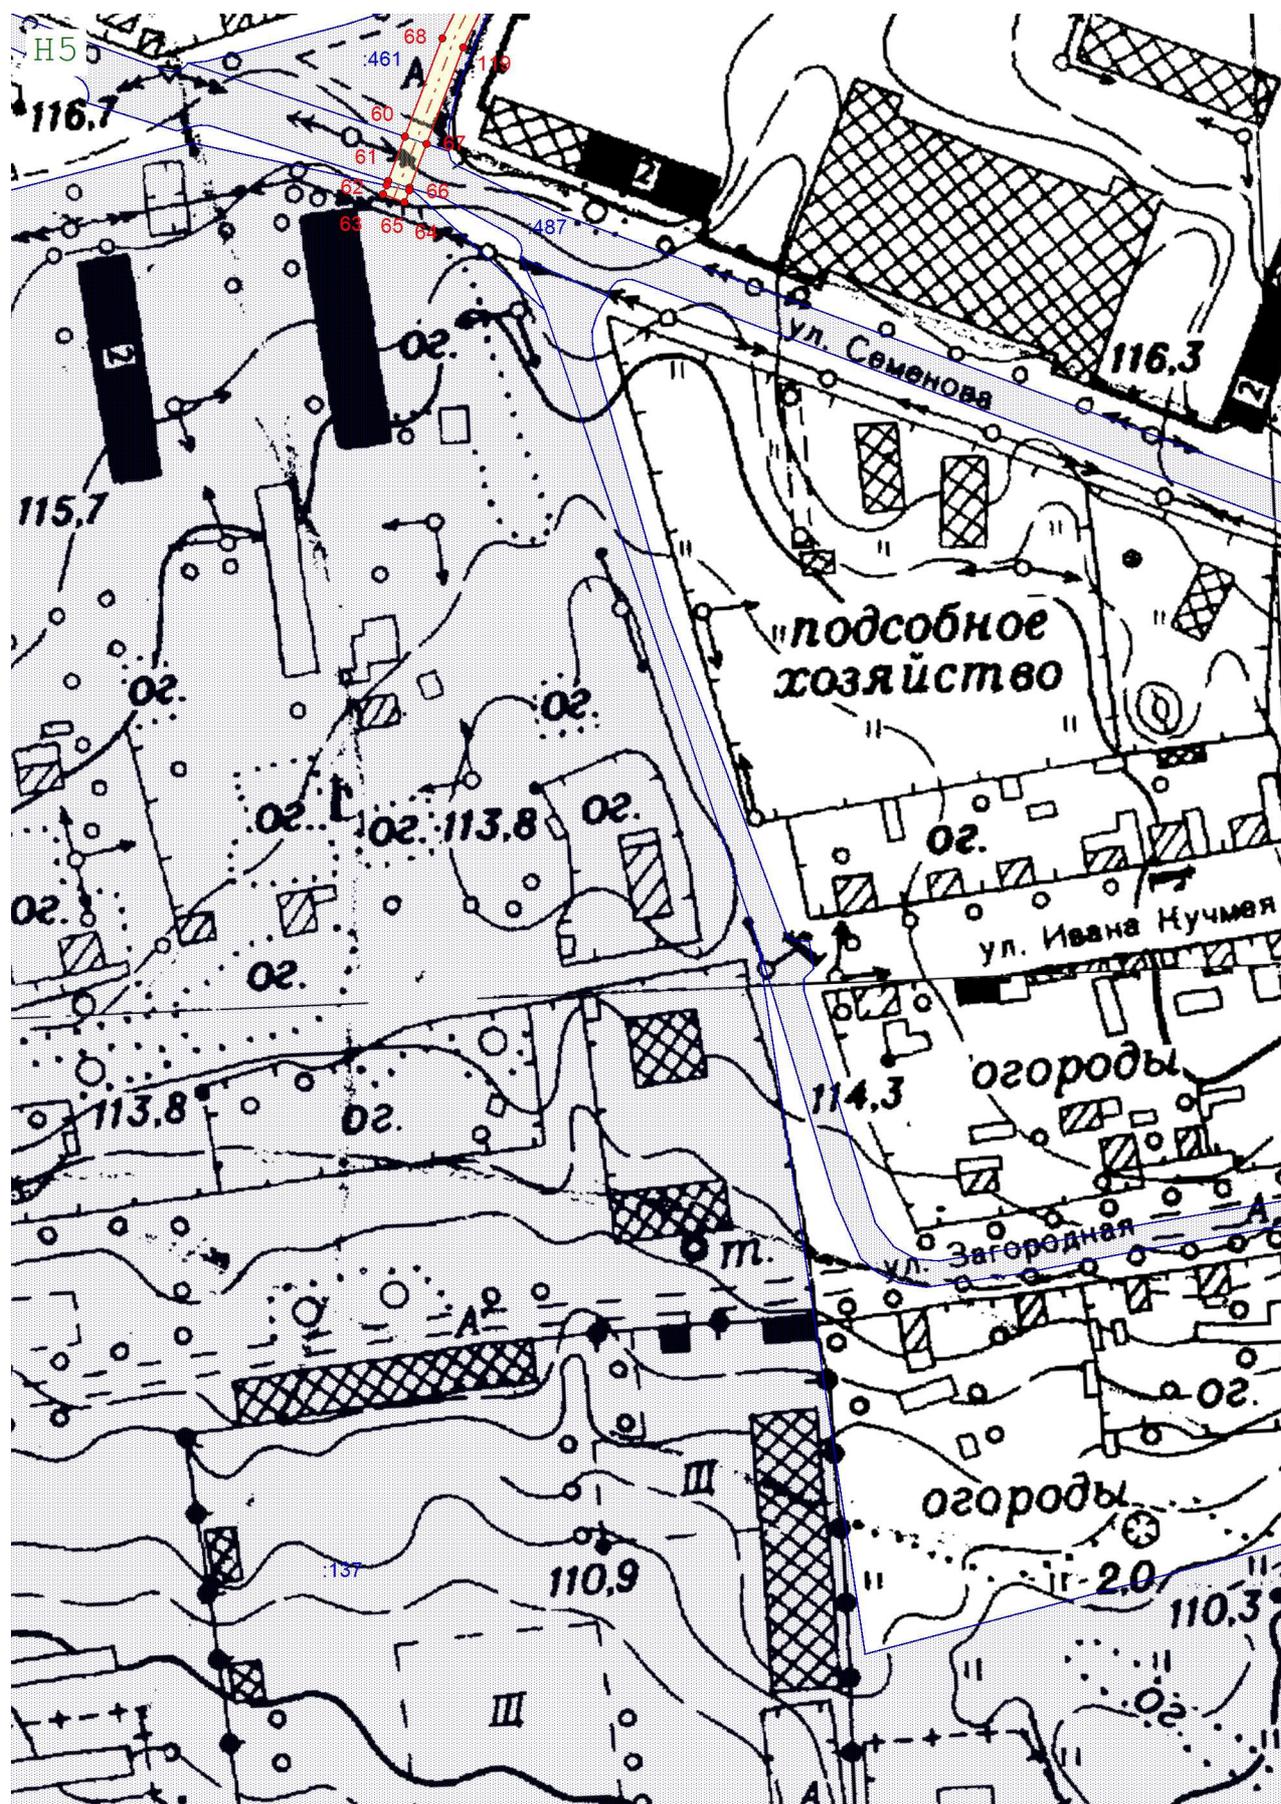


Масштаб 1:2 000

План границ объекта

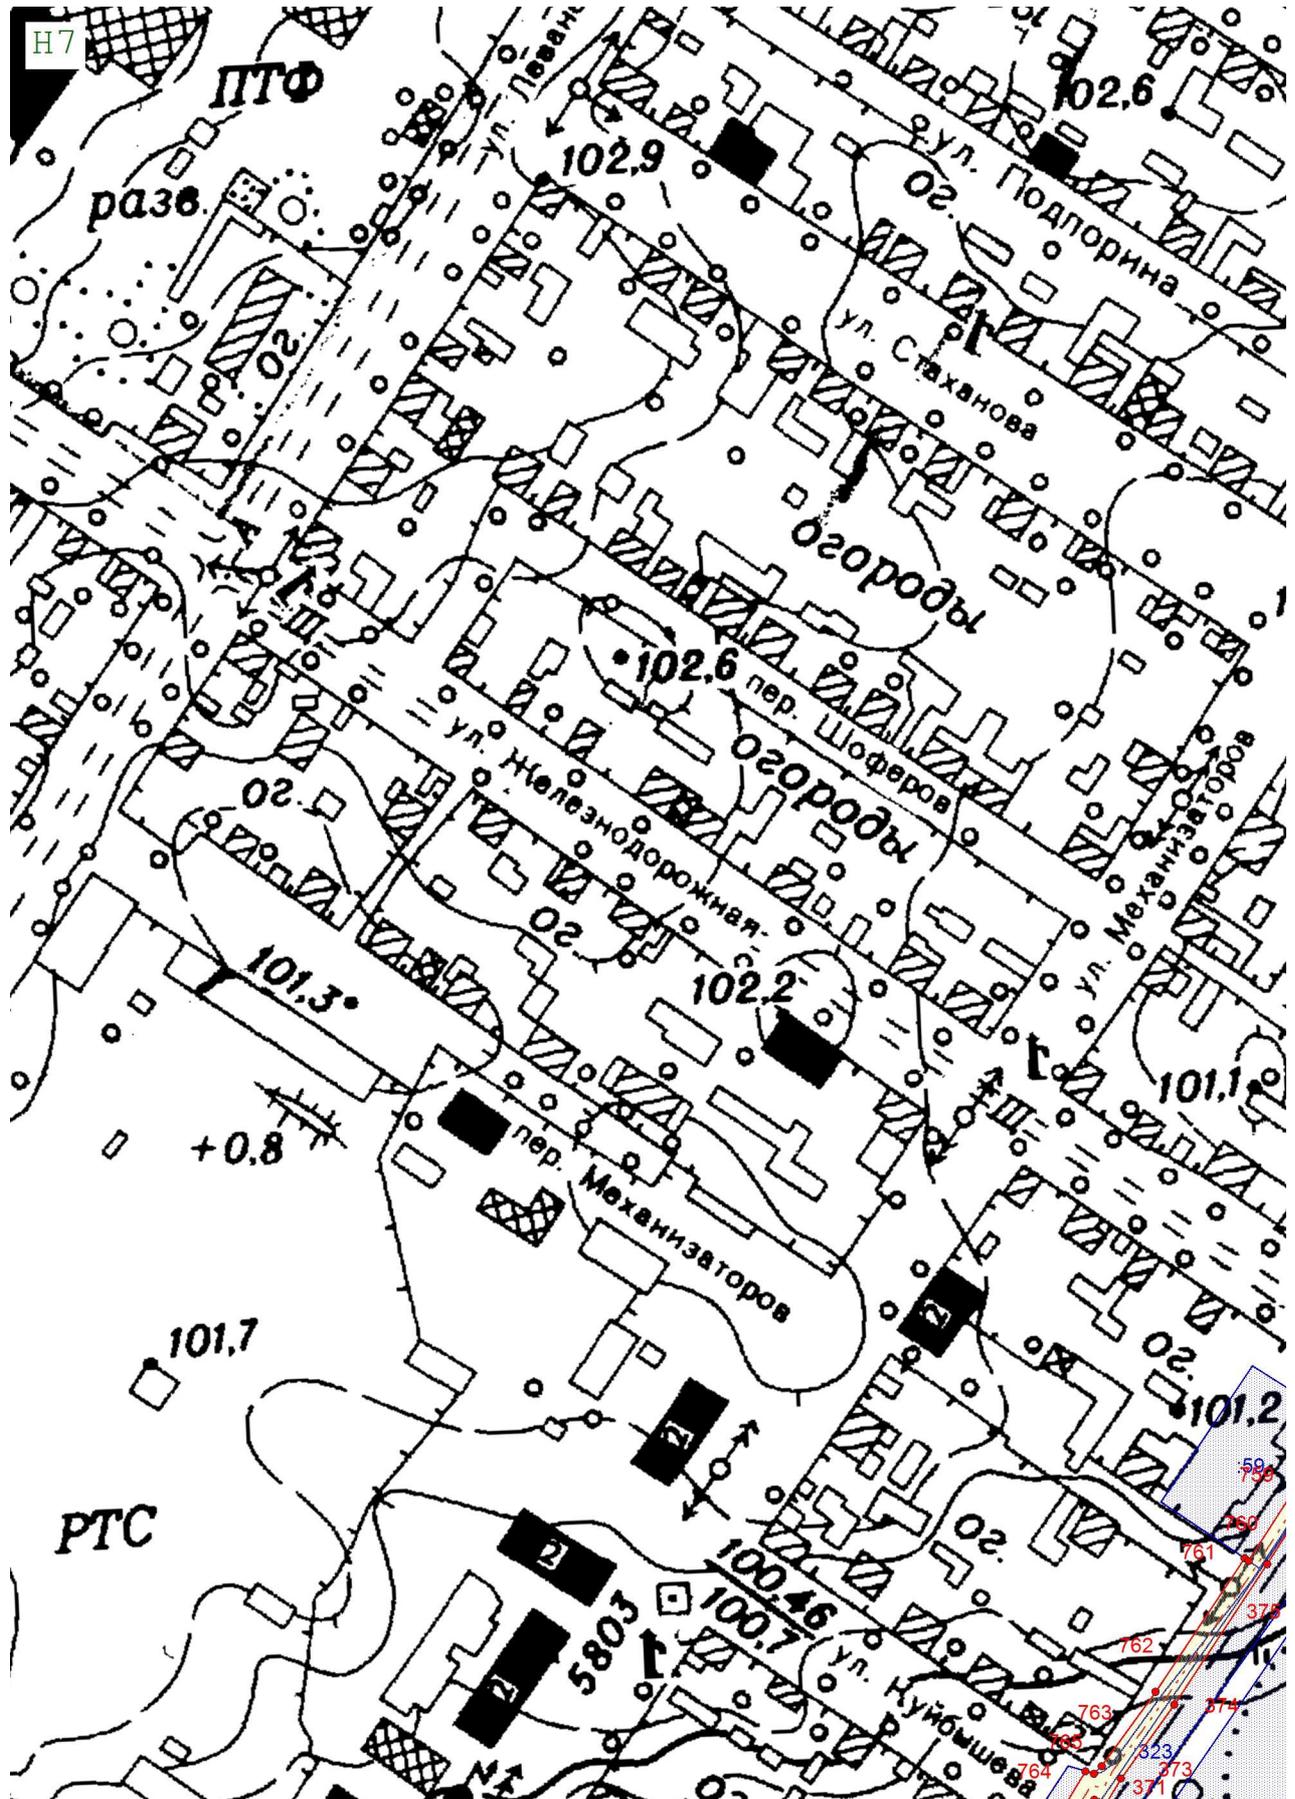


Масштаб 1:2 000

План границ объекта

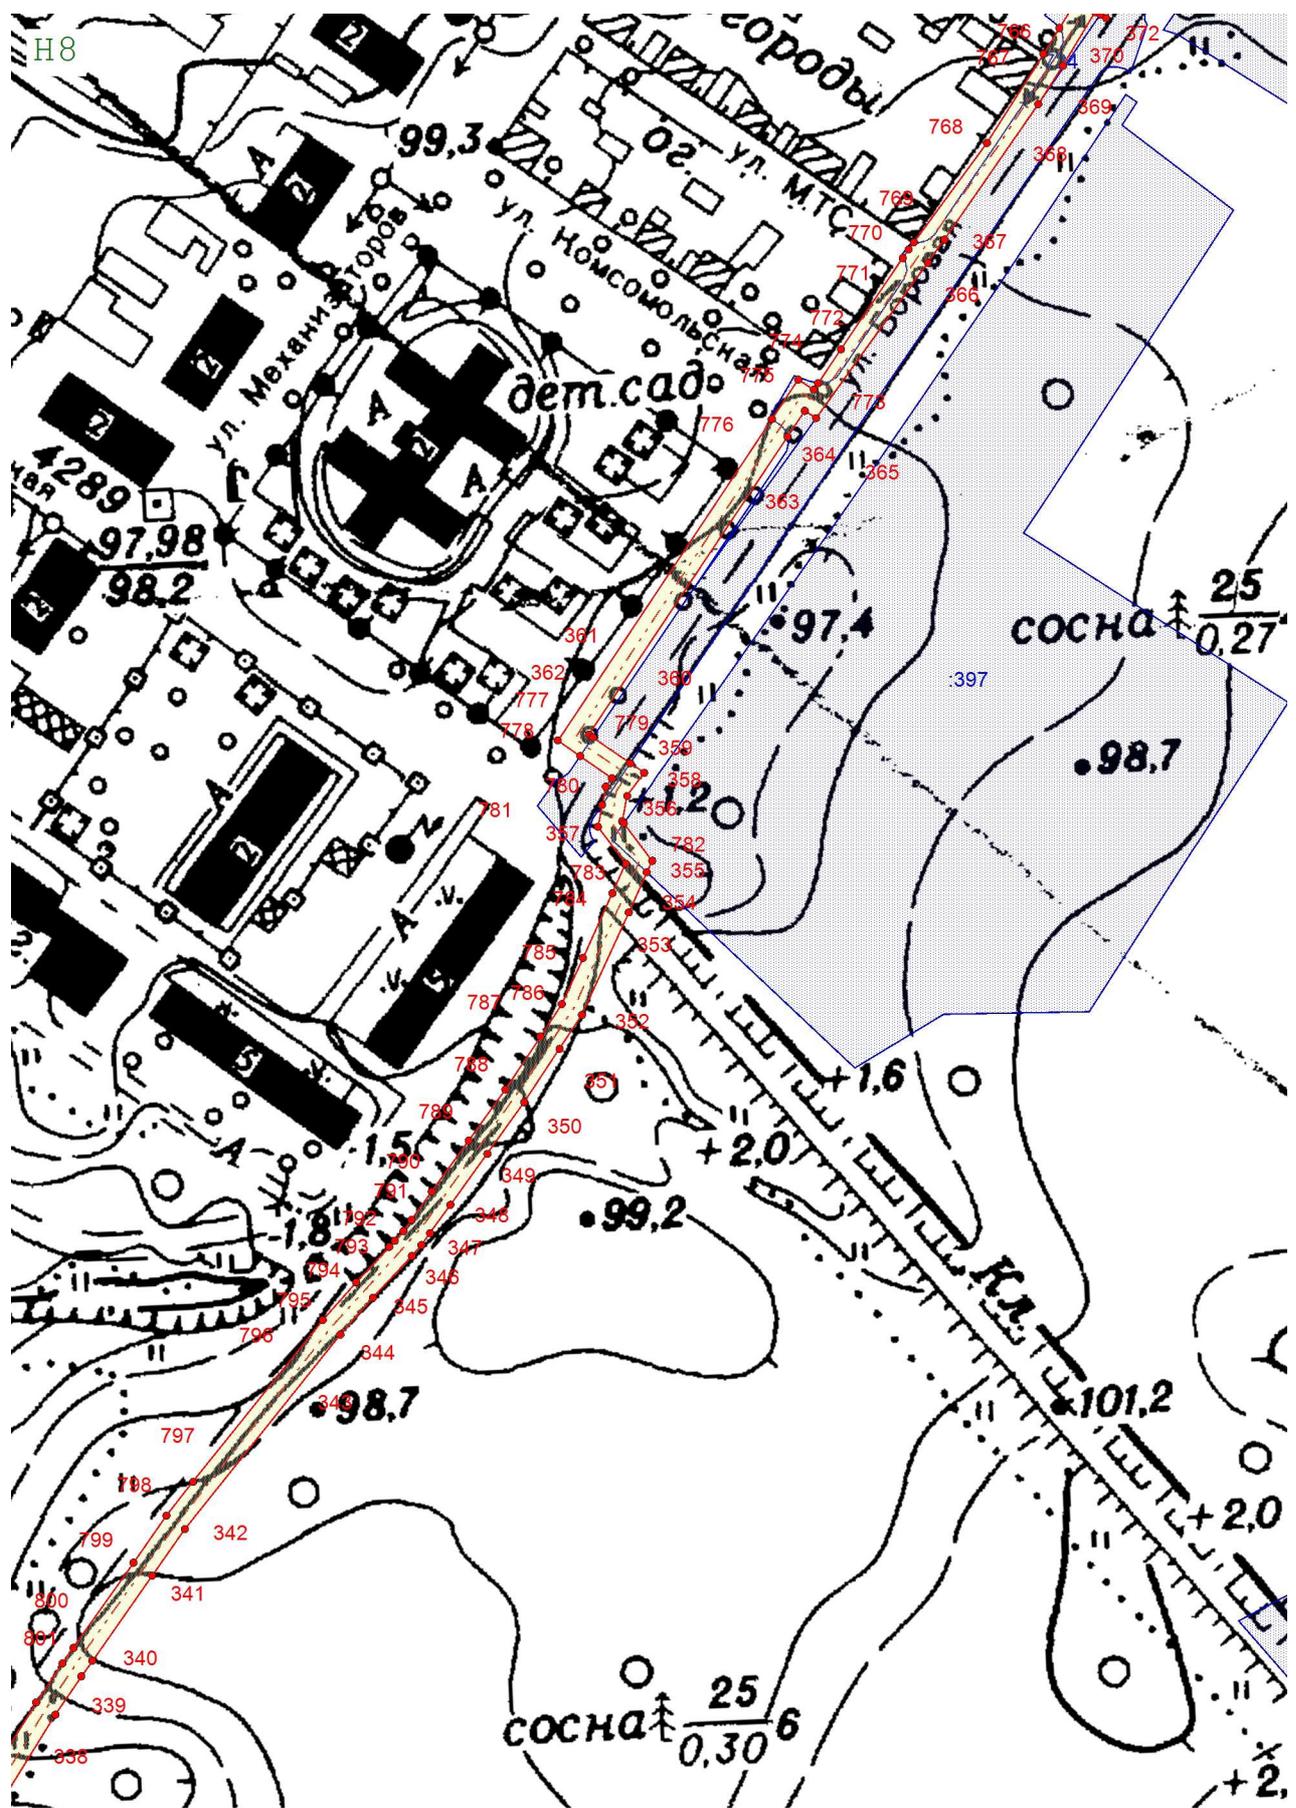


Масштаб 1:2 000

План границ объекта

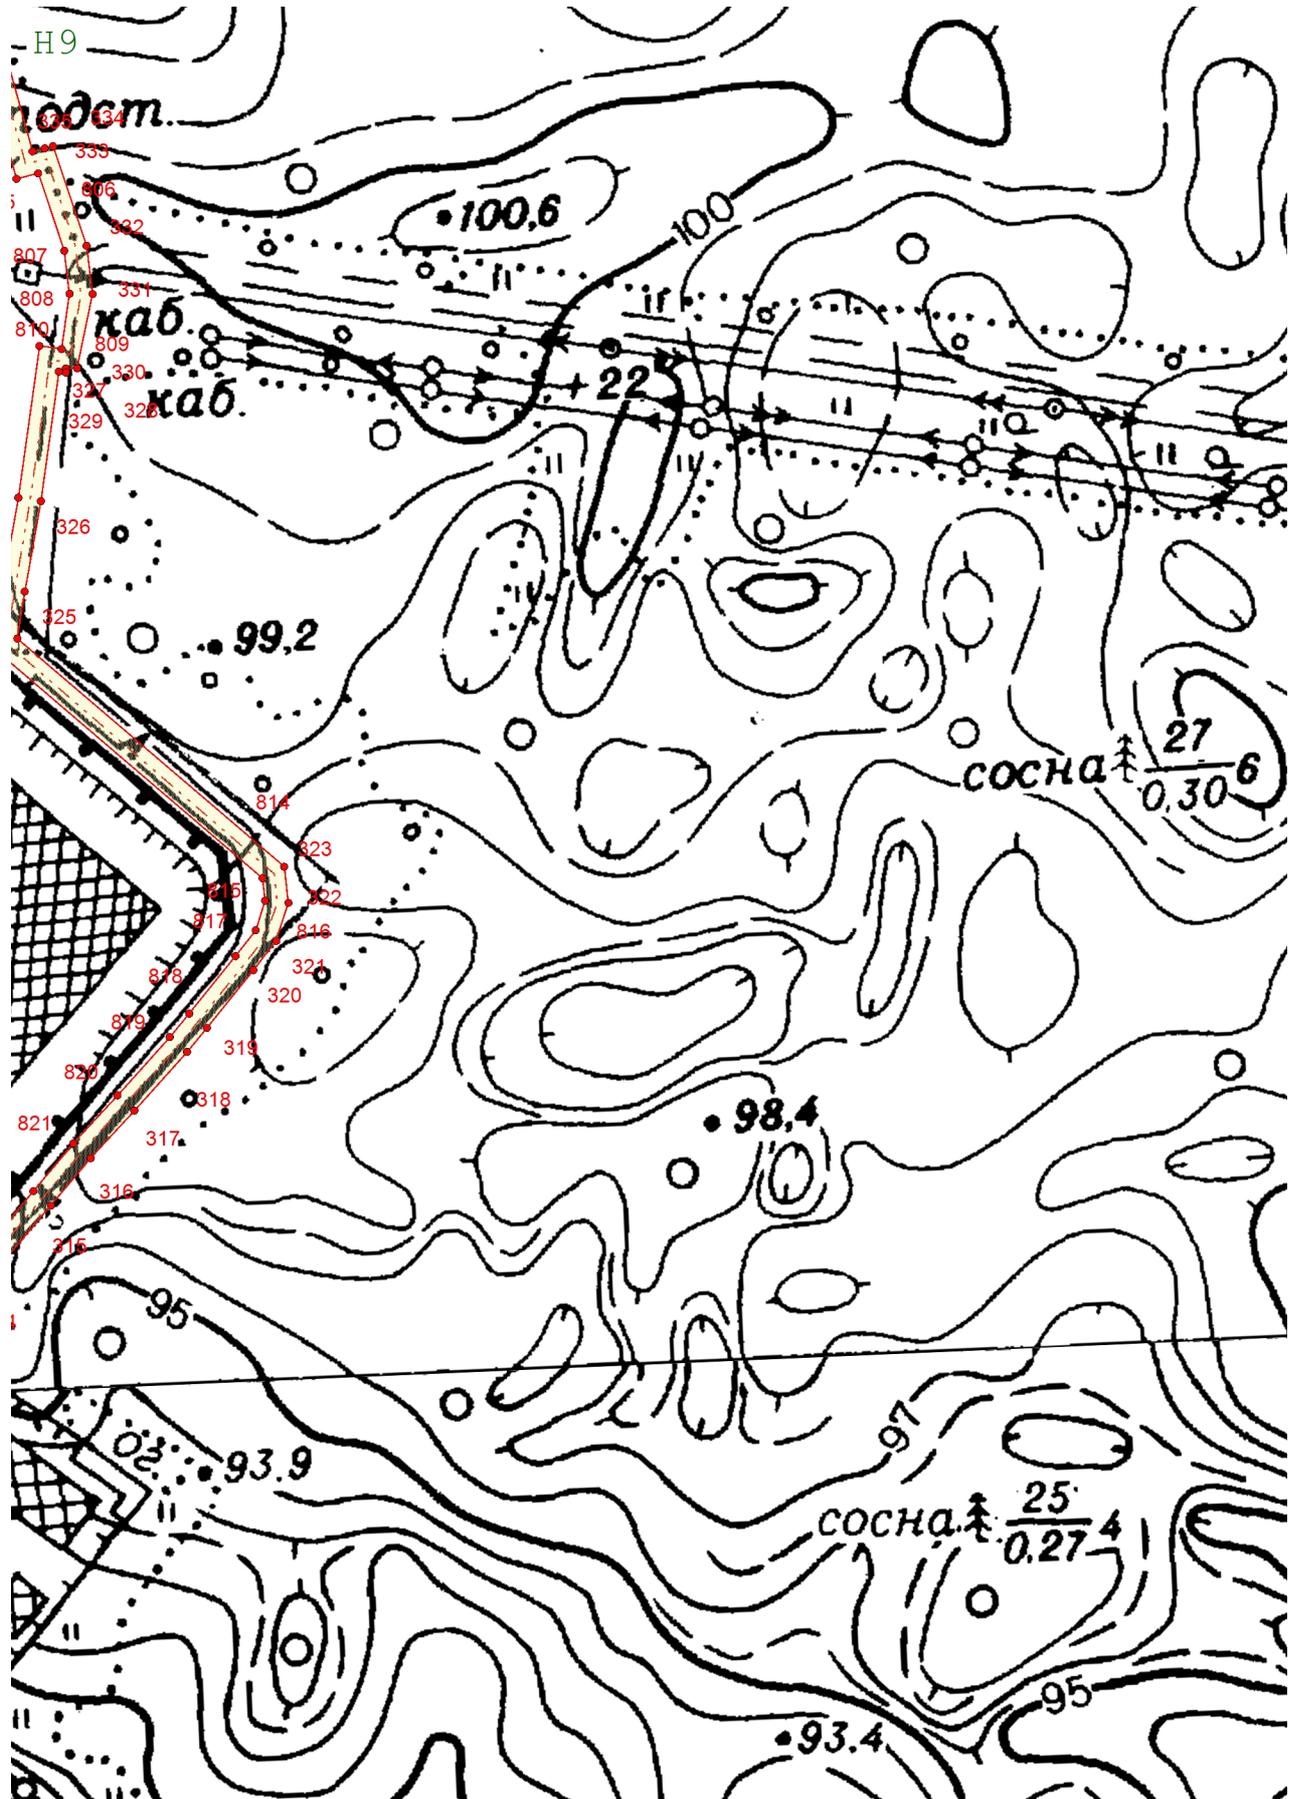


Масштаб 1:2 000

План границ объекта

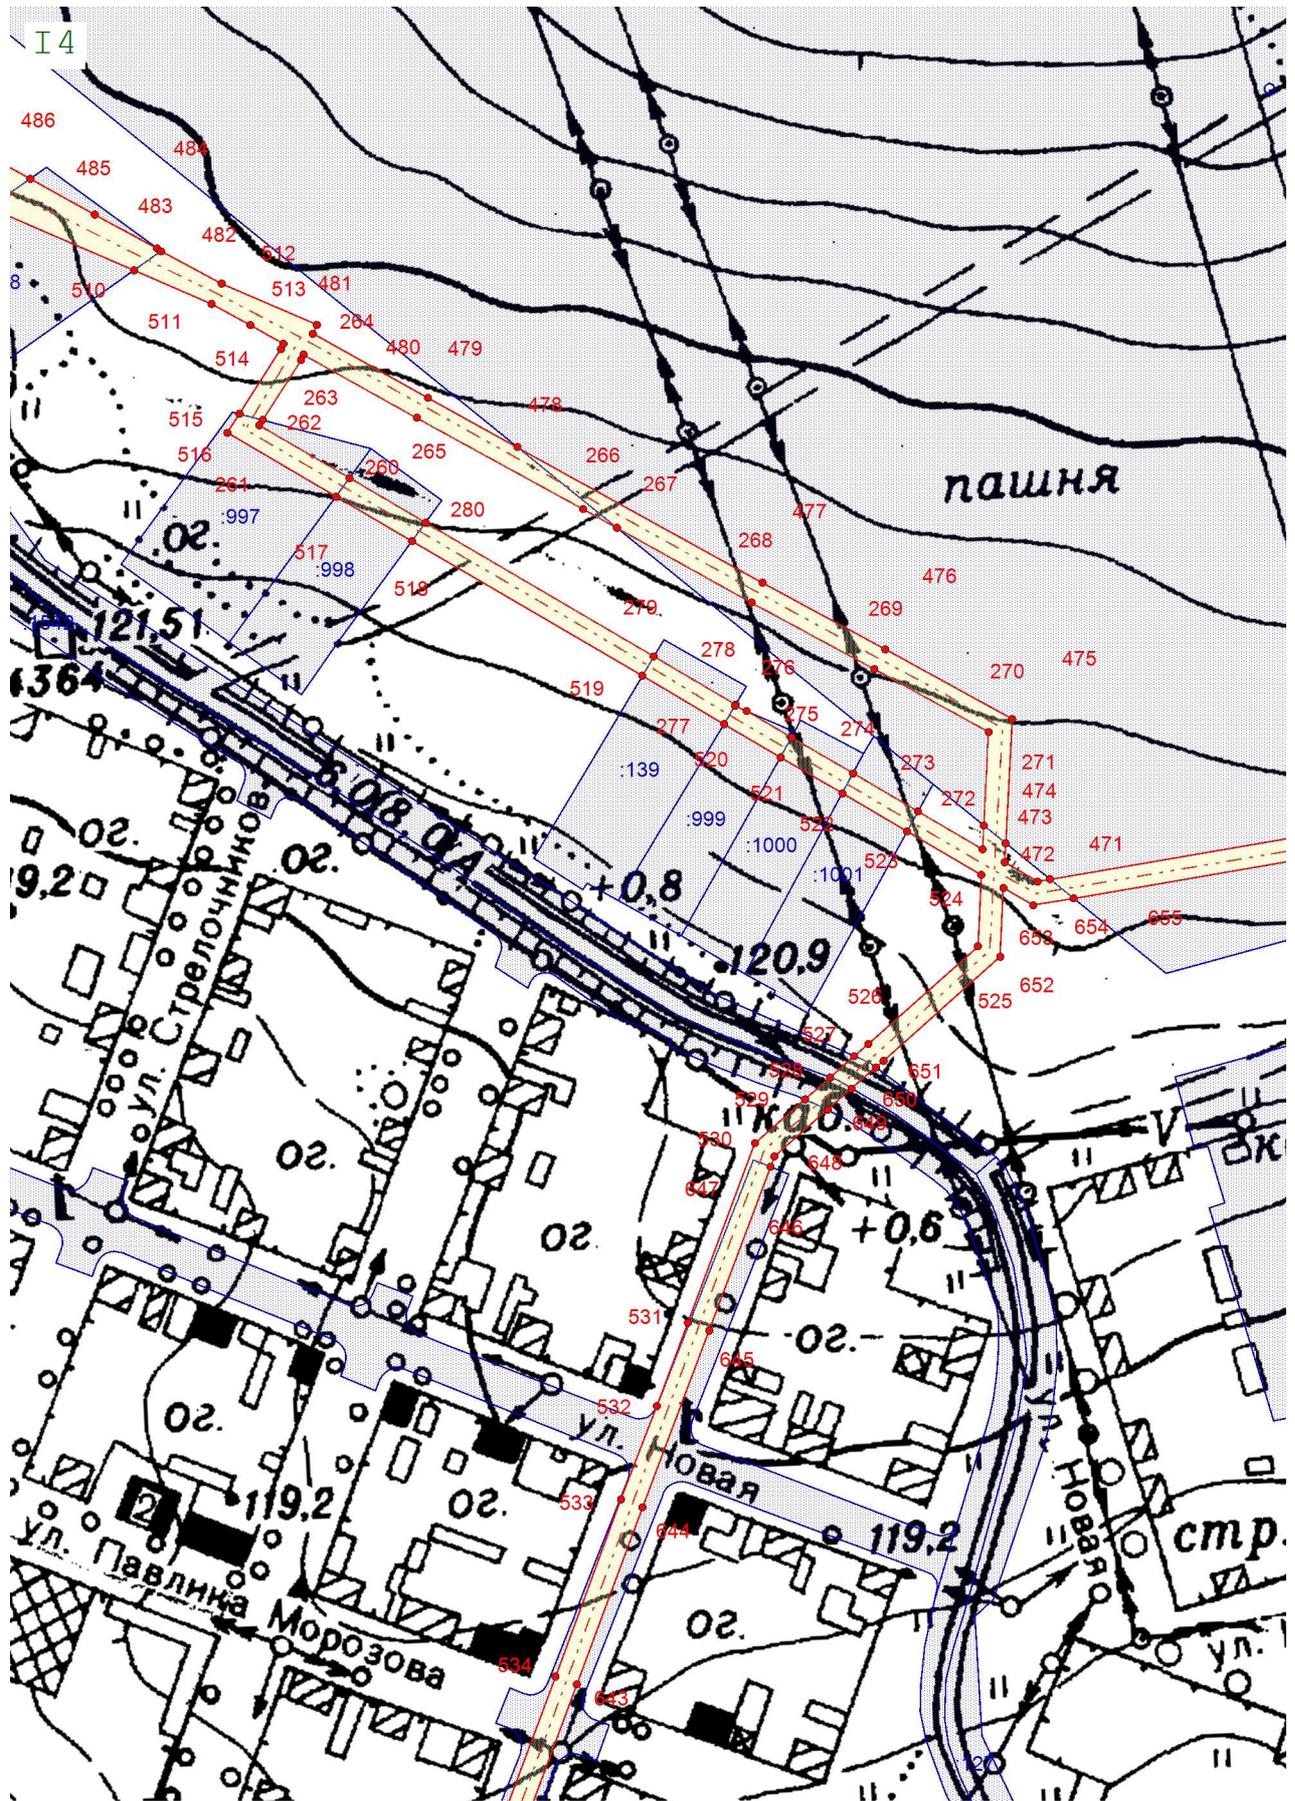


Масштаб 1:2 000

План границ объекта

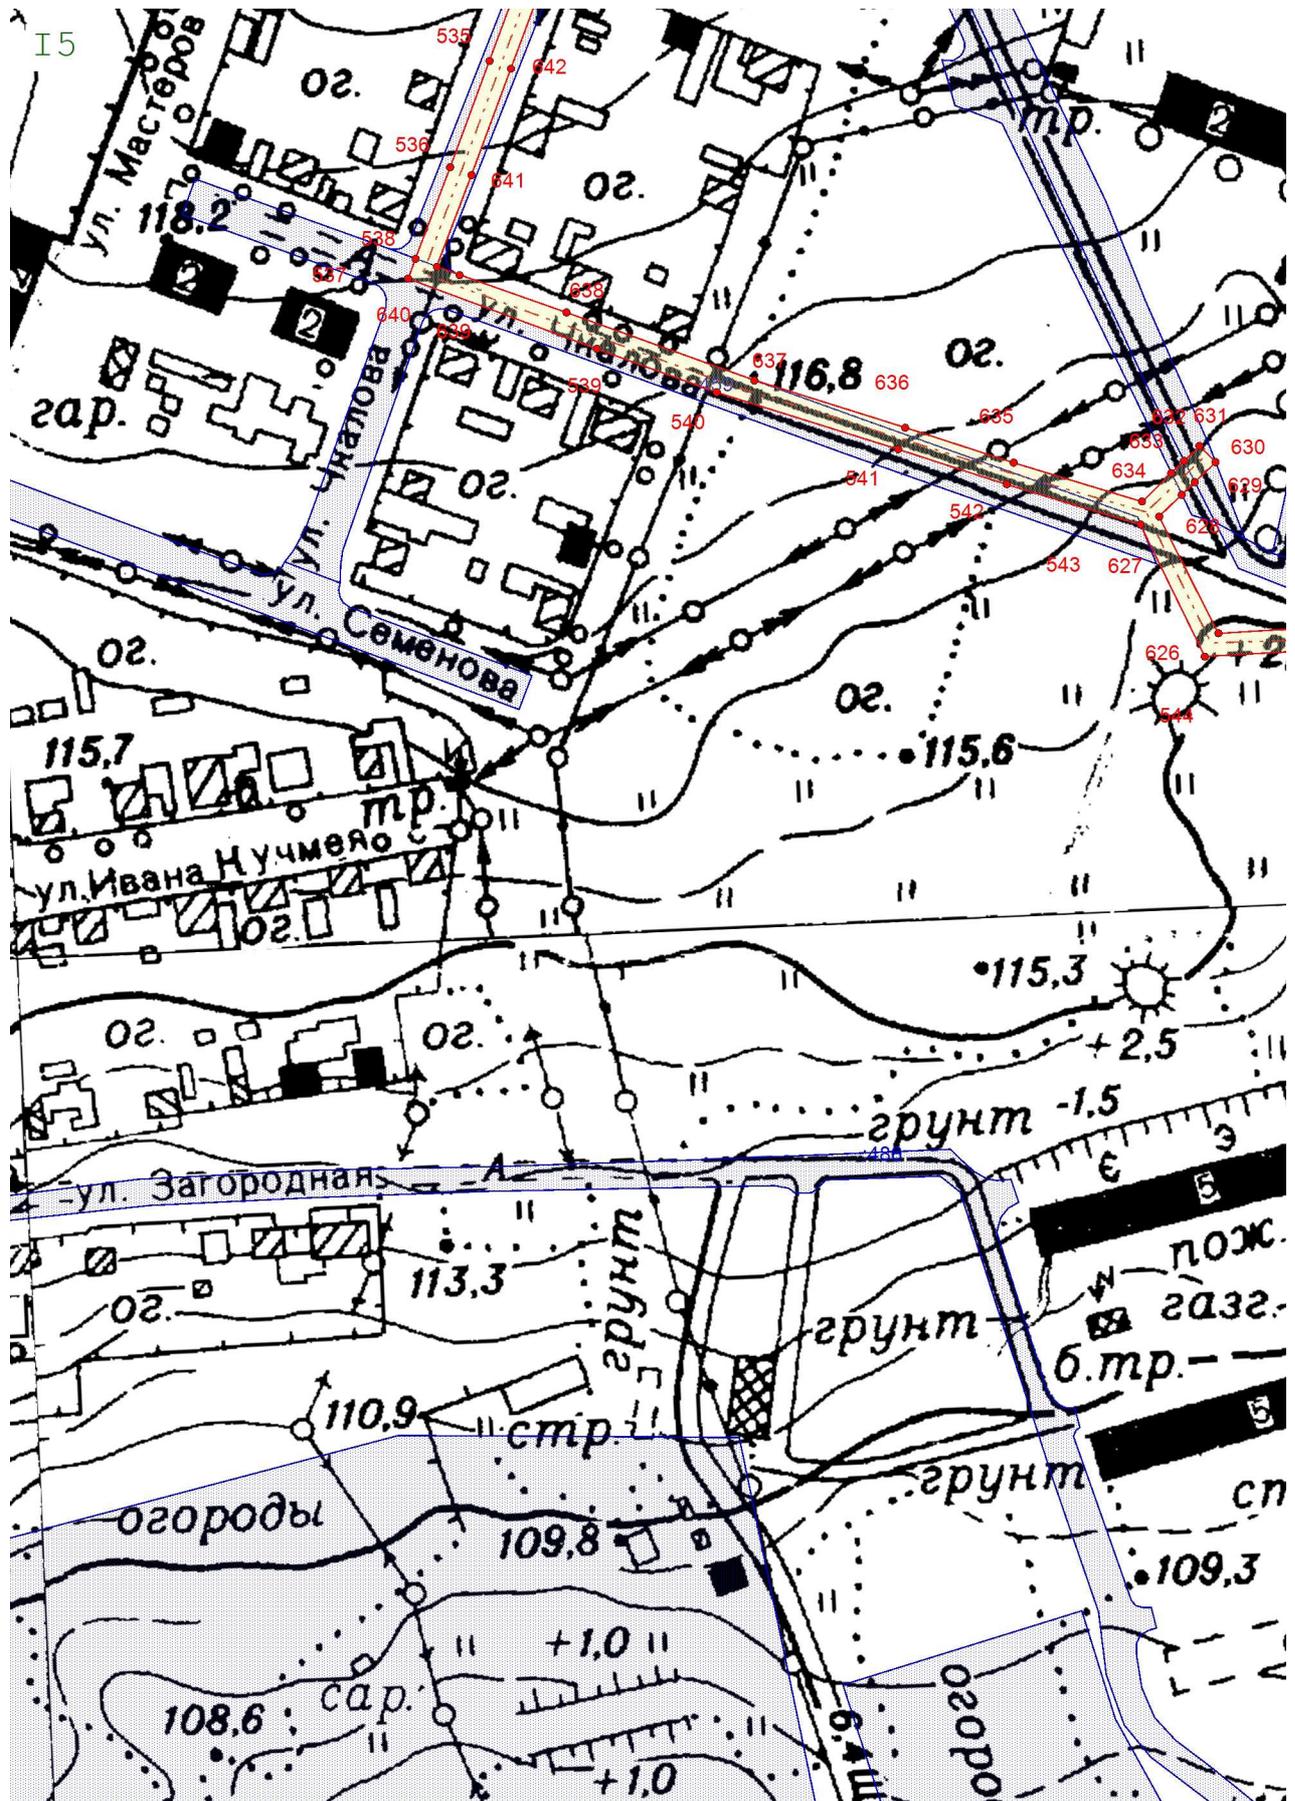


Масштаб 1:2 000

План границ объекта

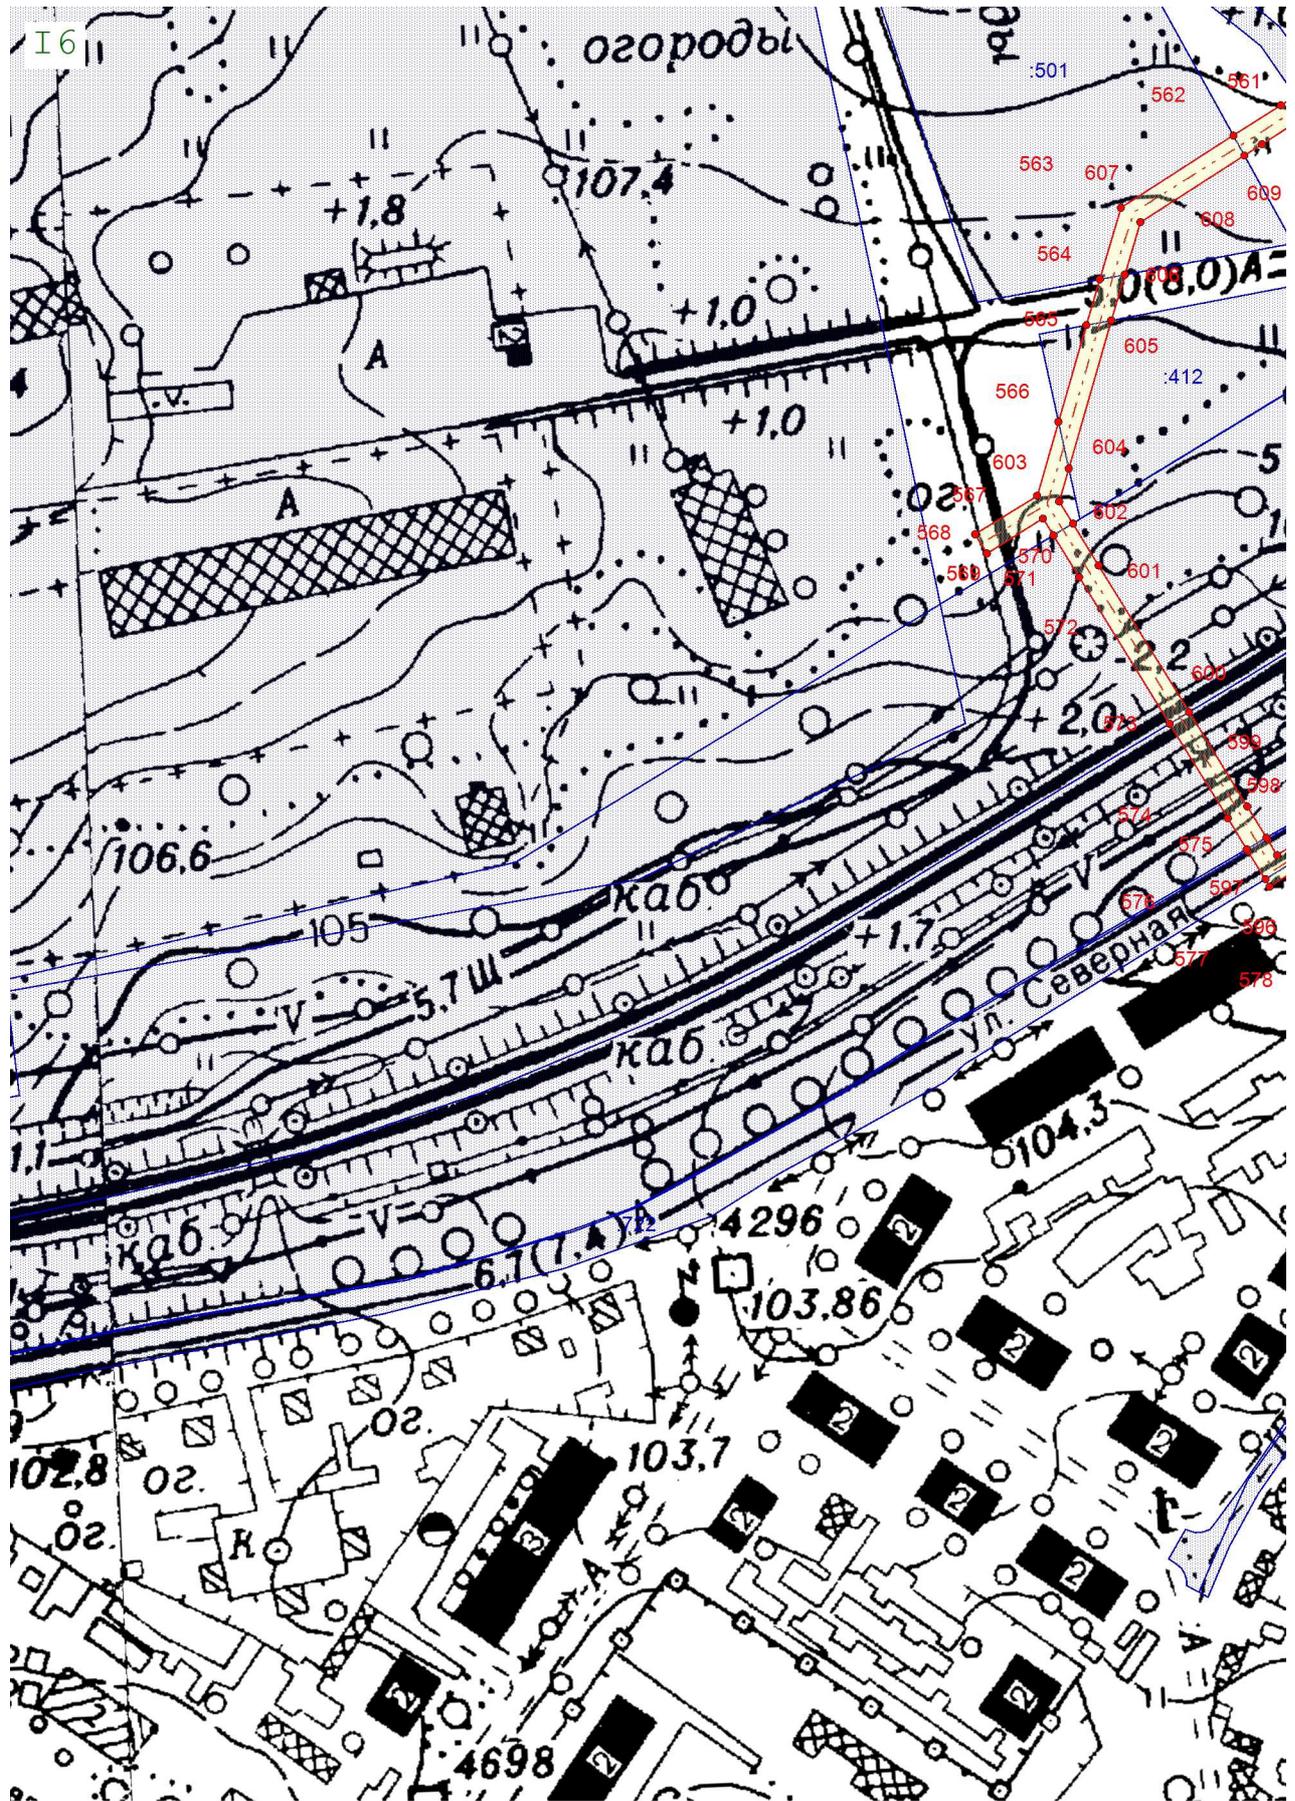


Масштаб 1:2 000

План границ объекта

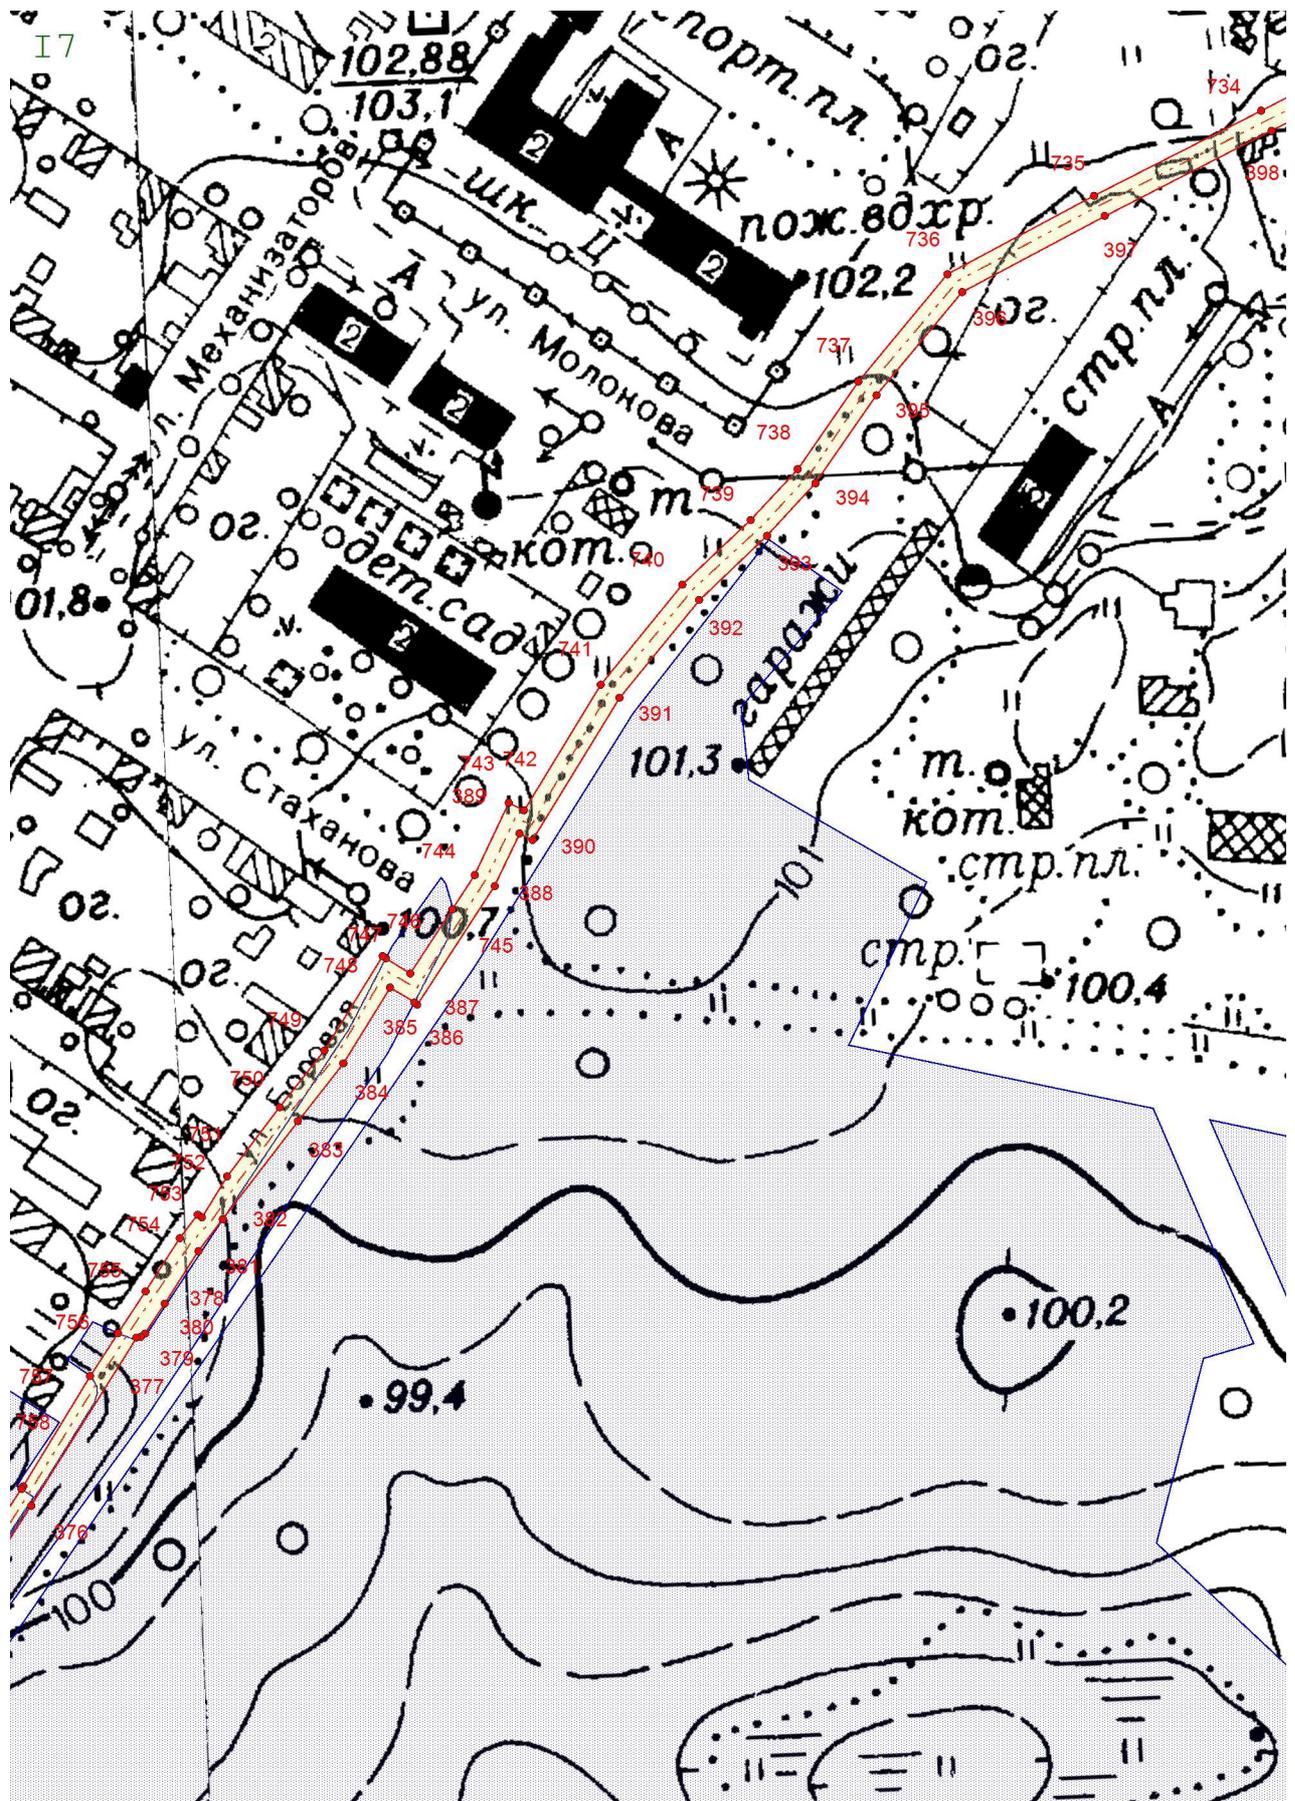


Масштаб 1:2 000

План границ объекта

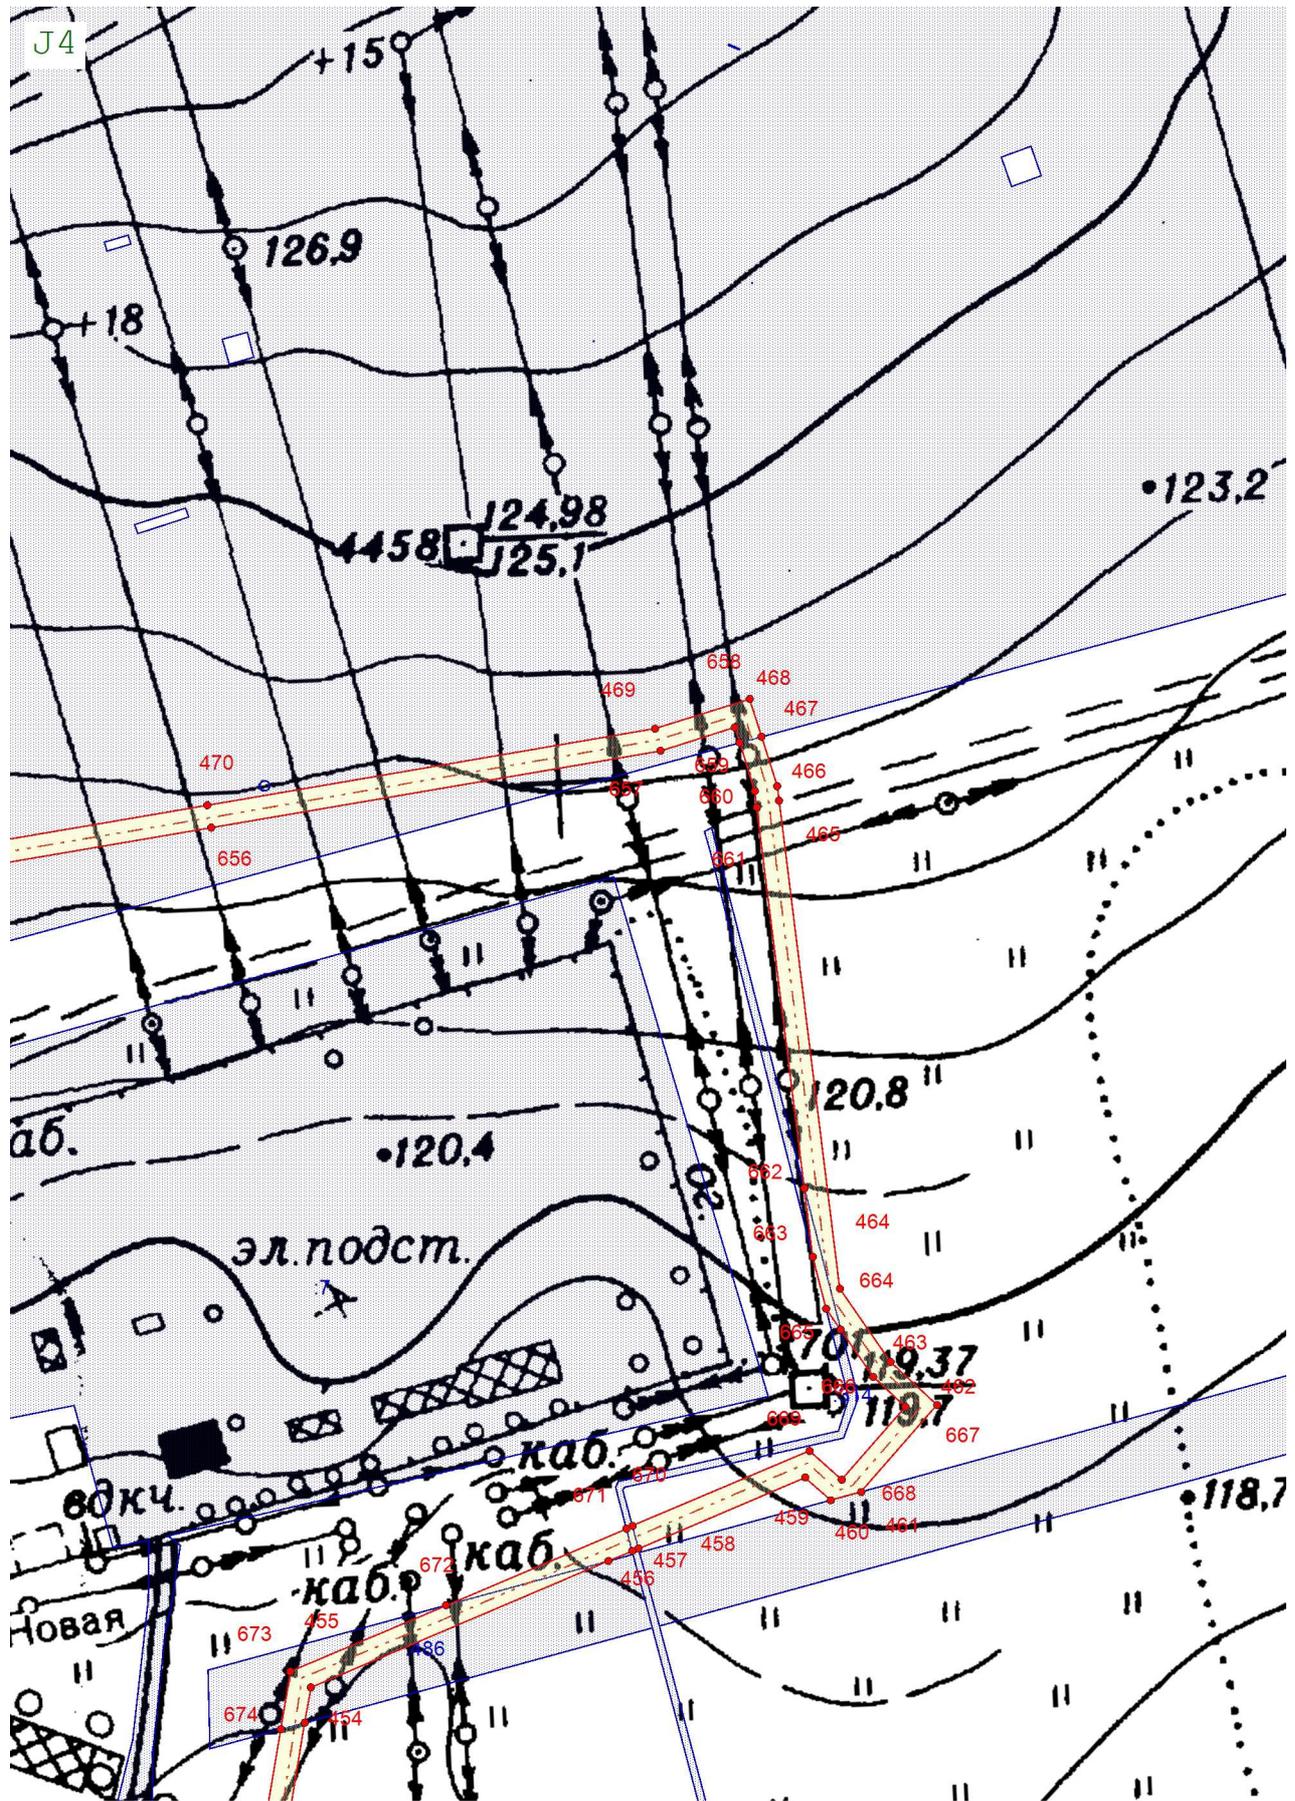


Масштаб 1:2 000

План границ объекта

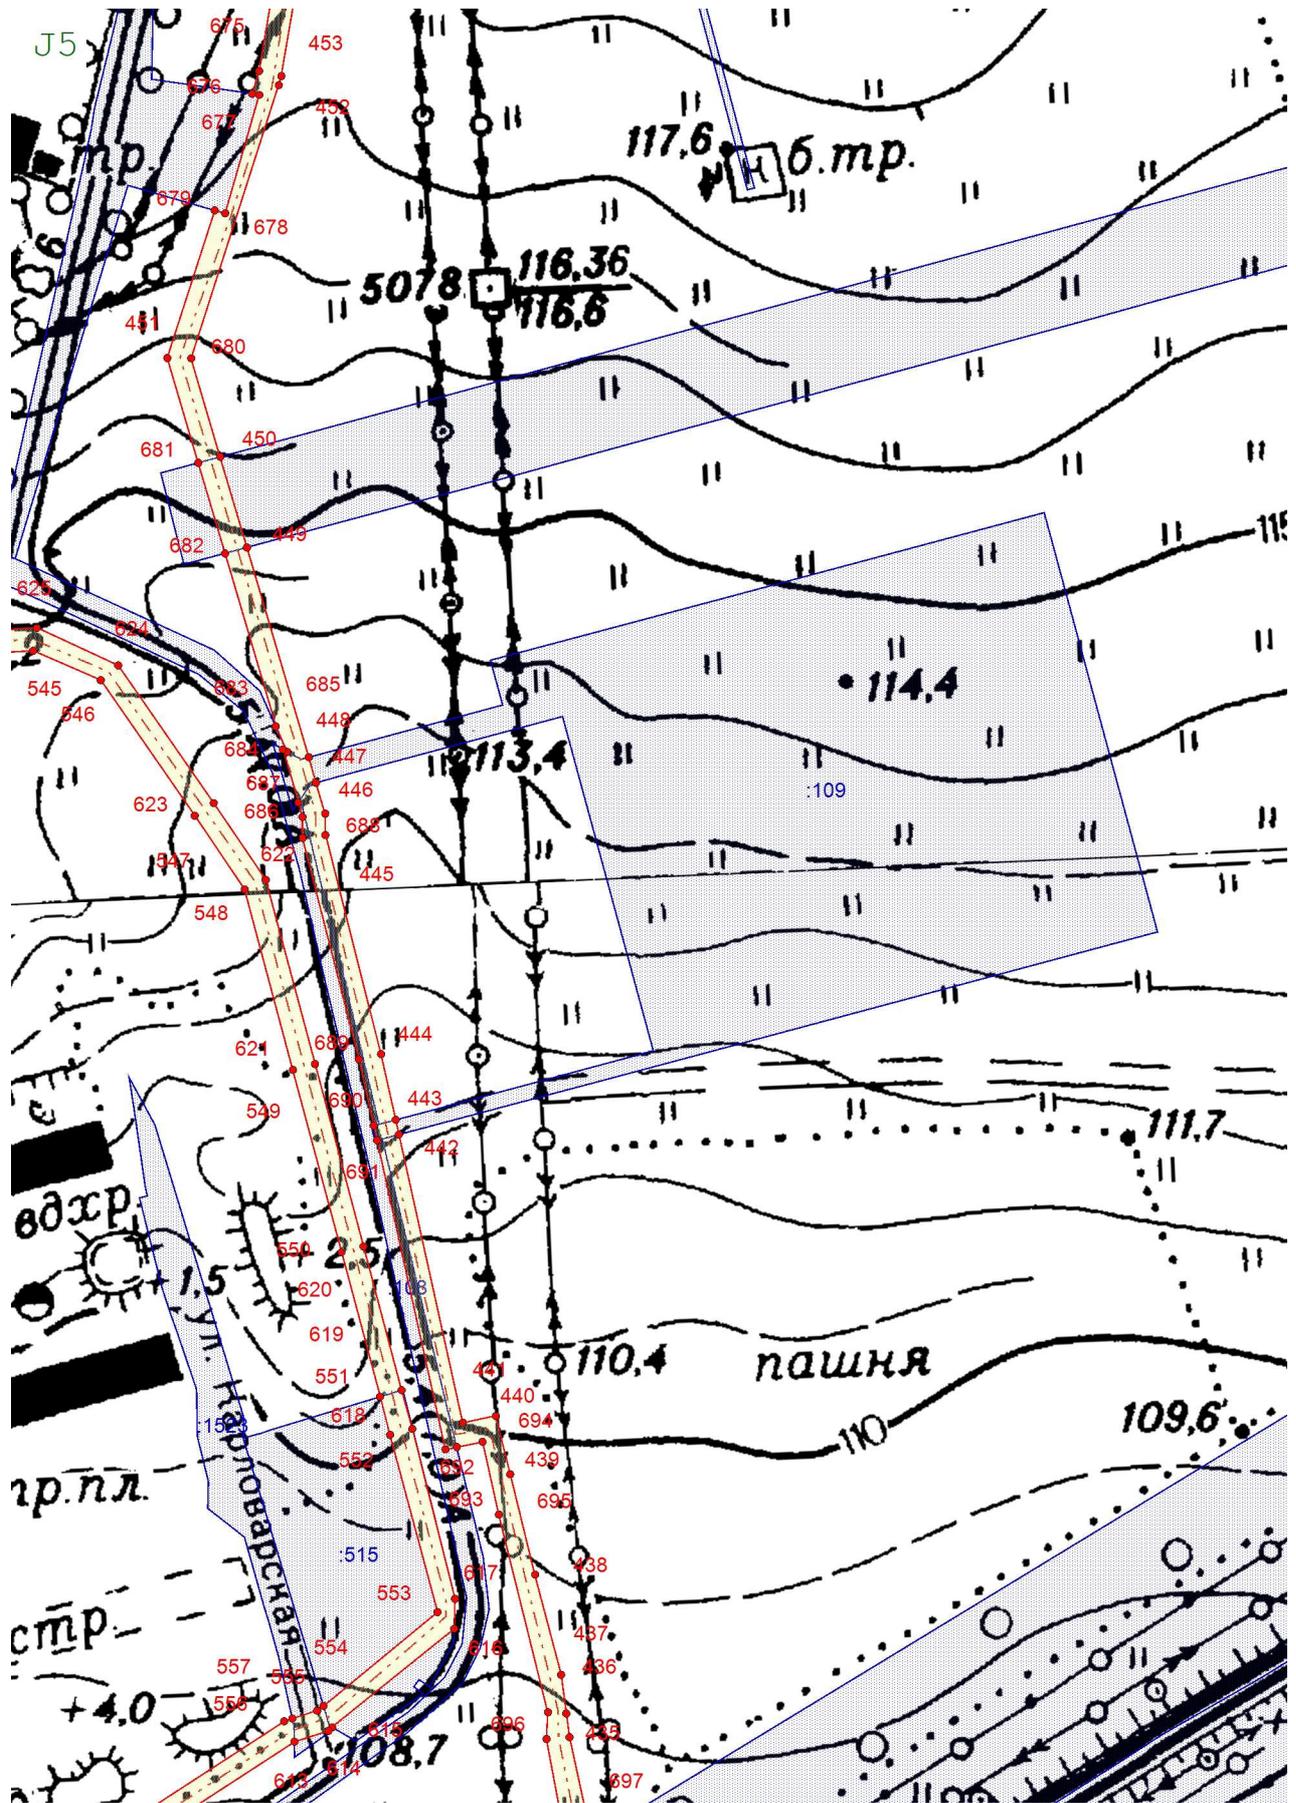


Масштаб 1:2 000

План границ объекта

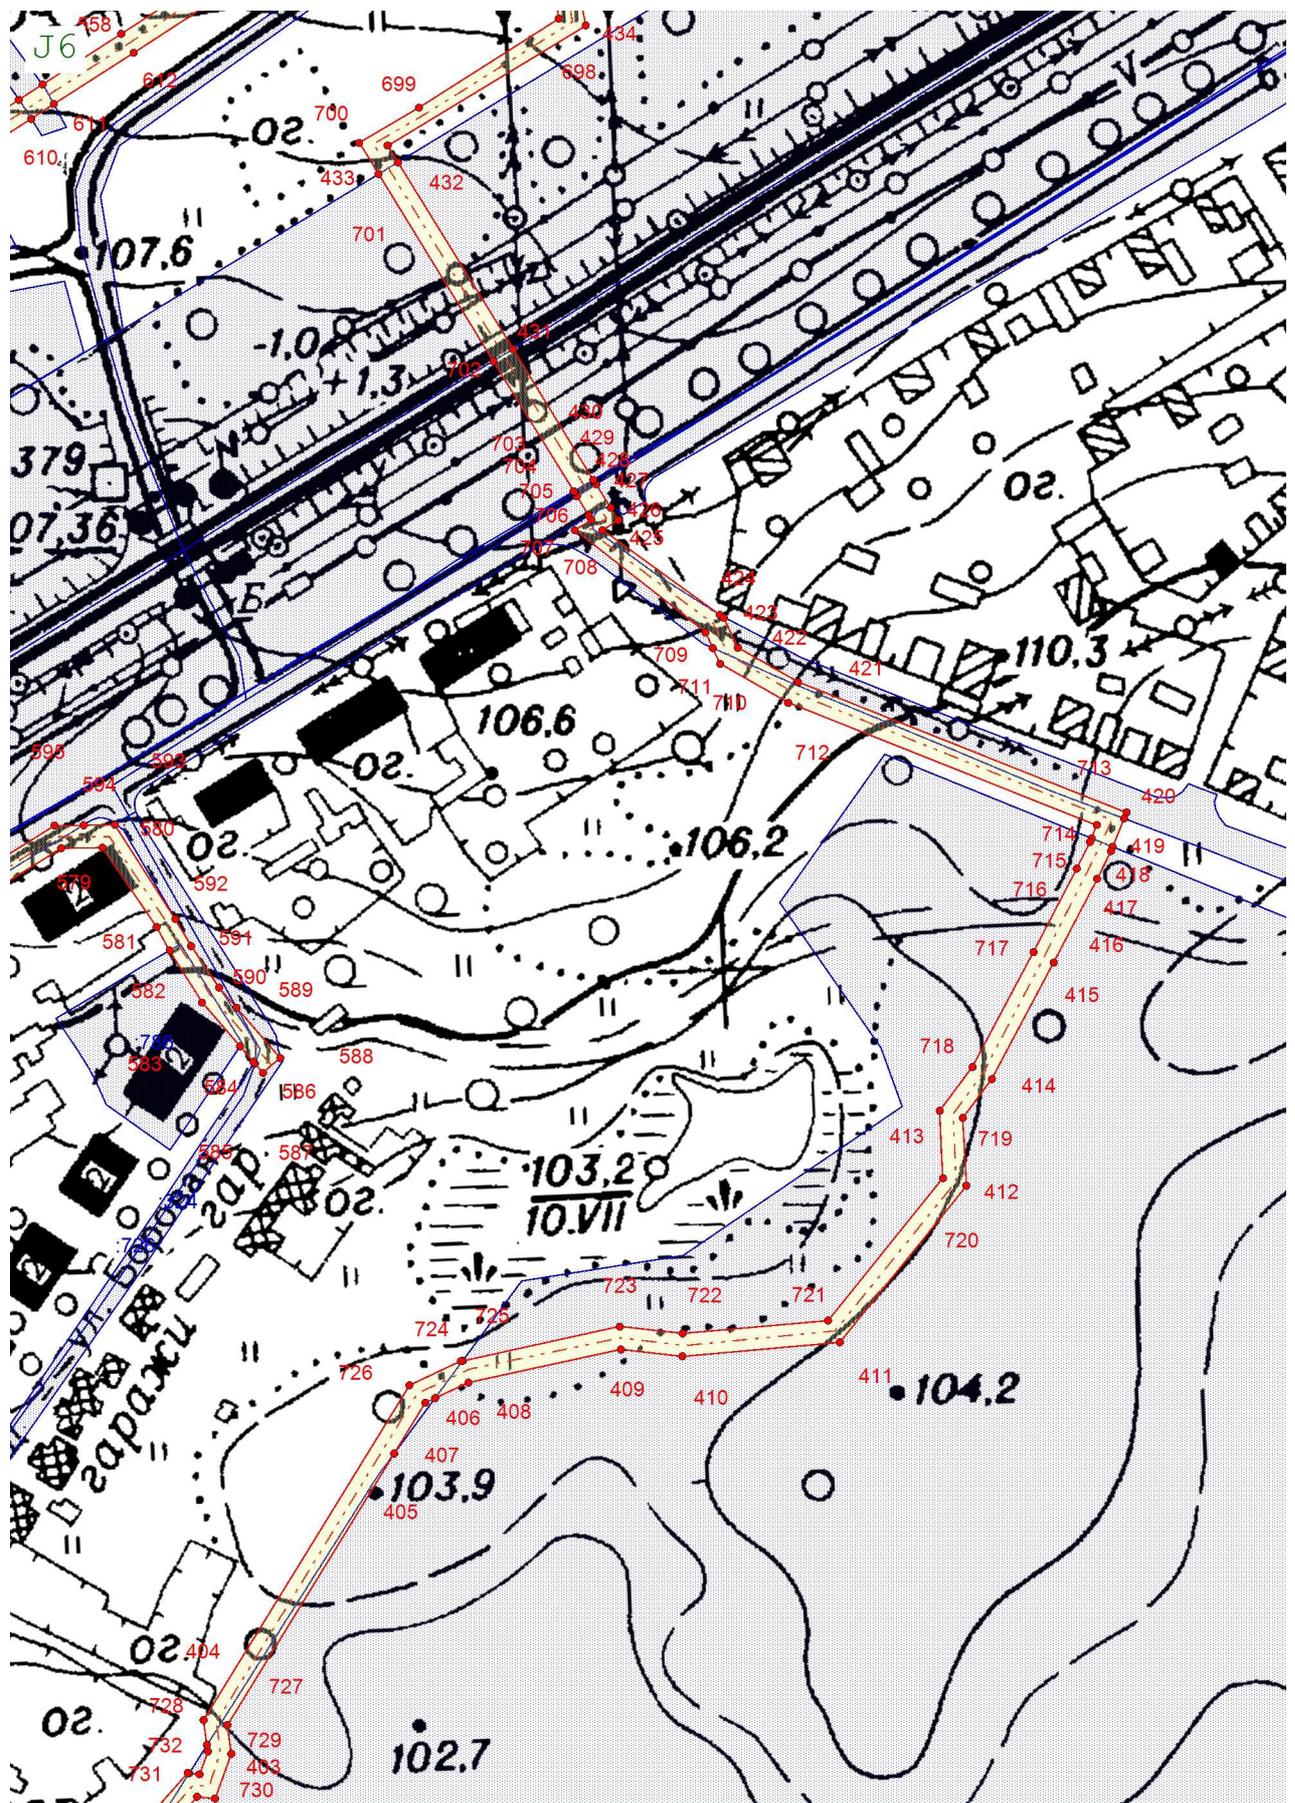

Масштаб 1:2 000

План границ объекта

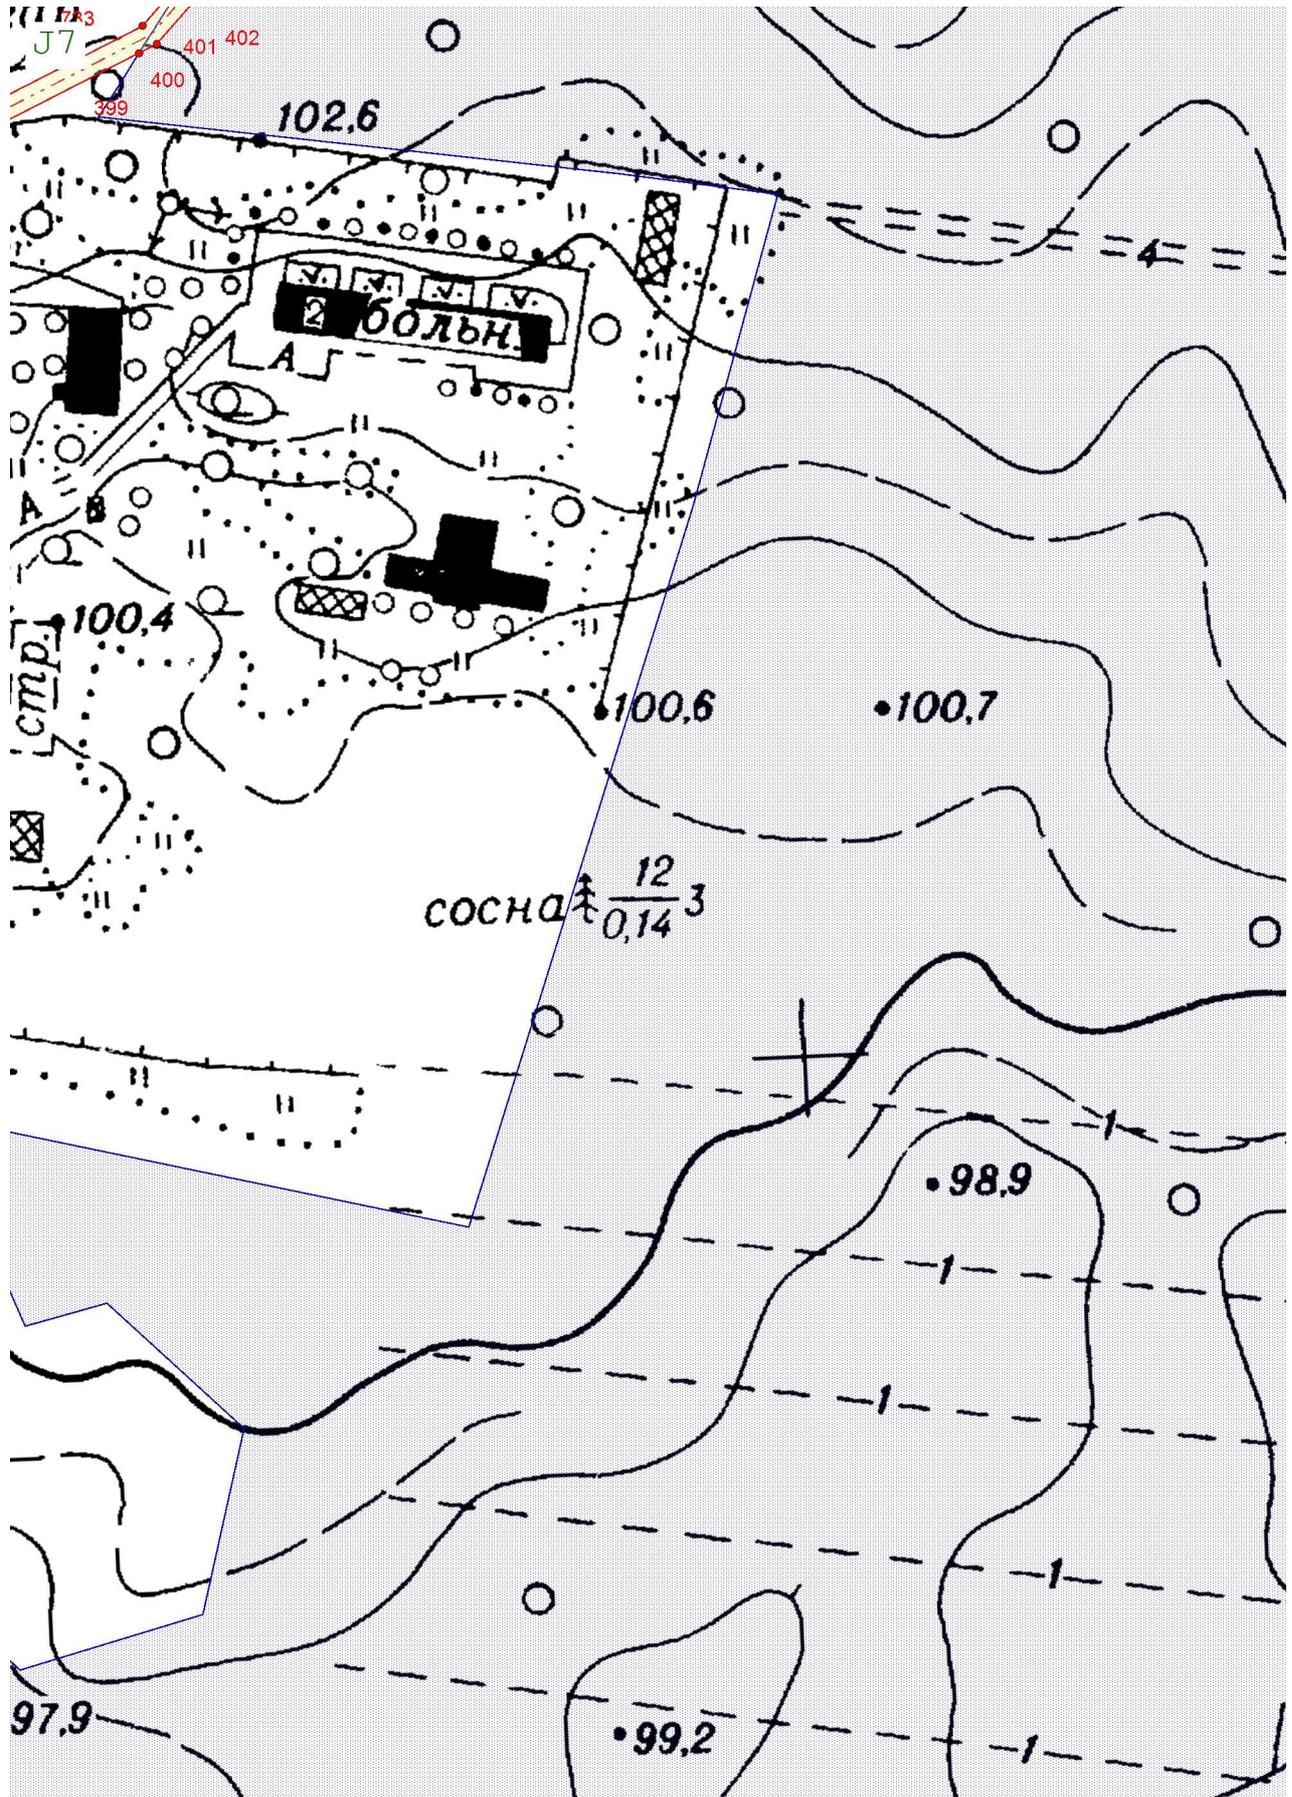

Масштаб 1:2 000