

КАДАСТРОВЫЙ ПАСПОРТ
здания, сооружения, объекта незавершенного строительства

Лист №	1	Всего листов:	2
--------	---	---------------	---

Здания
(вид объекта недвижимого имущества)

"17" декабря 2014 г. № 66/301/14-723345	
Кадастровый номер:	66:09:1001001:425
Номер кадастрового квартала:	66:09:1001001
Характер сведений государственного кадастра недвижимости (статус записи об объекте):	—

Описание объекта недвижимого имущества:

1	Местоположение:	624396 Свердловская область, р-н Верхотурский, с Красногорское, ул Ленина, д 1а		
2	Основная характеристика:	площадь	67.7	кв.м
		(тип)	(значение)	(единица измерения)
	степень готовности объекта незавершенного строительства (%)	—		
3	Назначение:	Нежилое здание		
4	Этажность:	1	—	
		количество этажей	количество подземных этажей	
5	Материал стен:	Смешанные		
6	Год ввода в эксплуатацию (завершения строительства):	1988		
7	Кадастровая стоимость (руб.):	416517.48		
8	Кадастровый номер земельного участка (участков), в пределах которого расположен объект недвижимого имущества:	—		
9	Предыдущие кадастровые (условные) номера объекта недвижимого имущества:	—		
10	Особые отметки:	—		
11	Наименование органа кадастрового учета:	филиал ФГБУ "ФКП Росреестра" по Свердловской области		

Техник I категории межрайонного отдела № 13	А. К. Лобанова
(полное наименование должности)	(подпись)
	(инициалы, фамилия)




КАДАСТРОВЫЙ ПАСПОРТ
здания, сооружения, объекта незавершенного строительства

Здания
(вид объекта недвижимого имущества)

Лист №	2	Всего листов:	2
--------	---	---------------	---

"17" декабря 2014 г. № 66/301/14-723345	
Кадастровый номер:	66:09:1001001:425

Схема расположения объекта недвижимого имущества на земельном участке(ах):

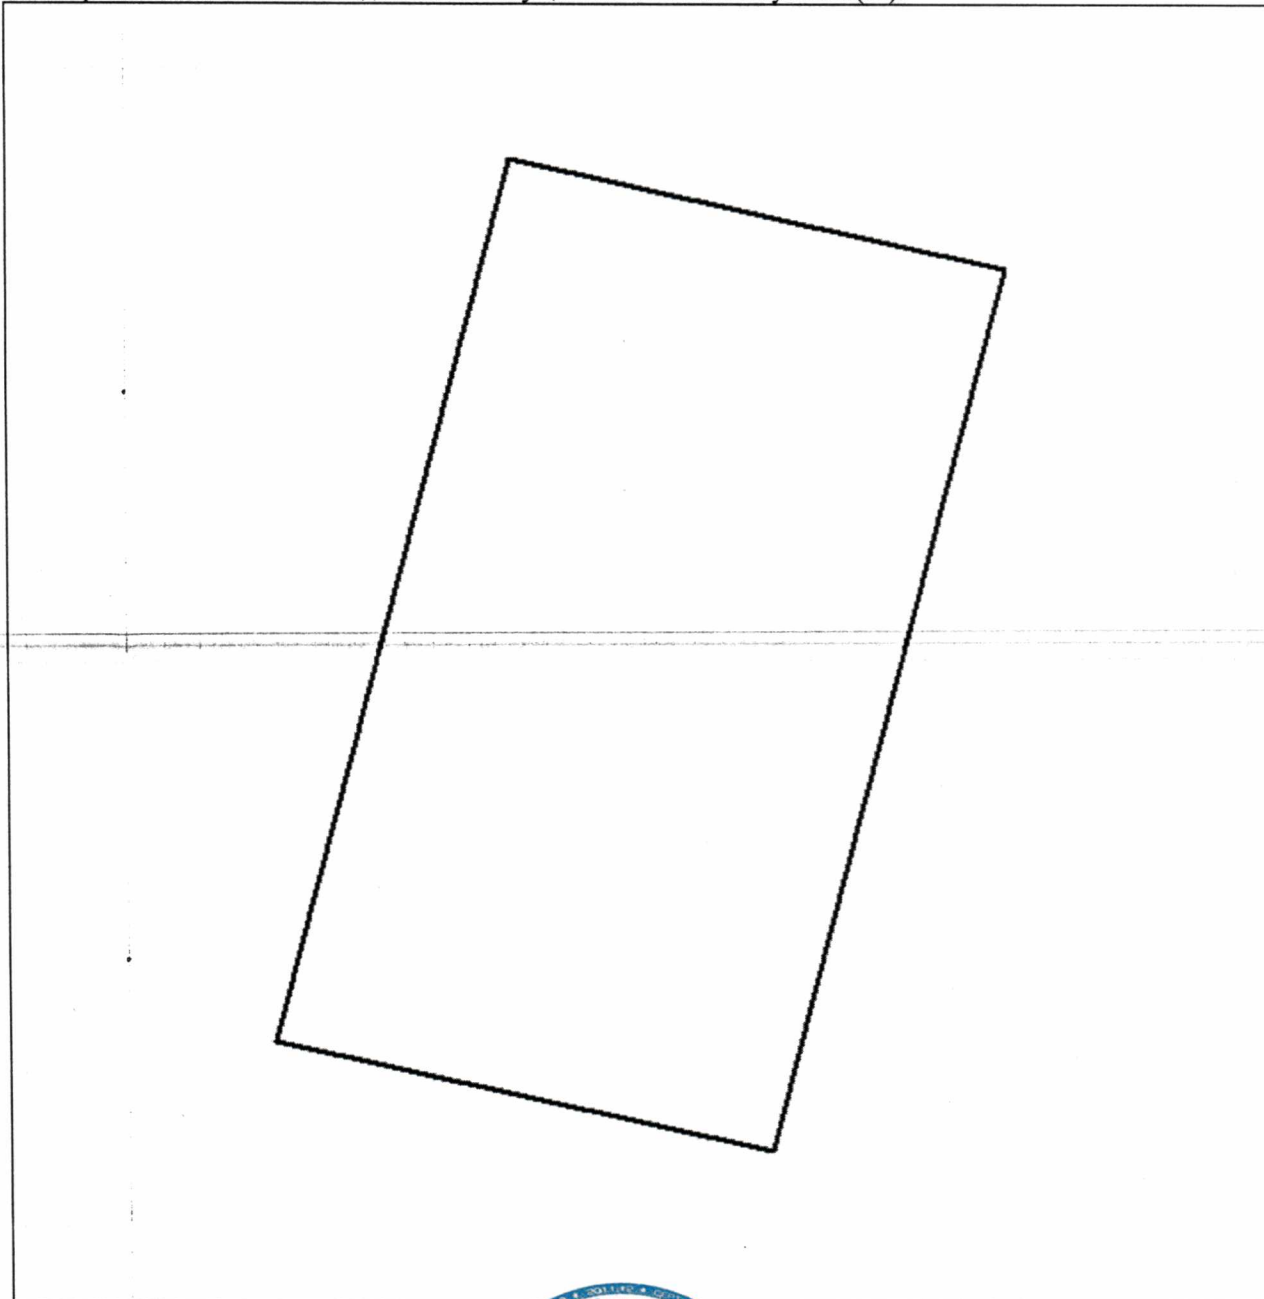

Масштаб 1: 100


Техник I категории межрайонного отдела № 13		А. К. Лобанова
(полное наименование должности)	(подпись)	(инициалы, фамилия)



План этажа (части этажа), План здания (части здания)


с. Красногорское, ул. Ленина 1а

1-й этаж

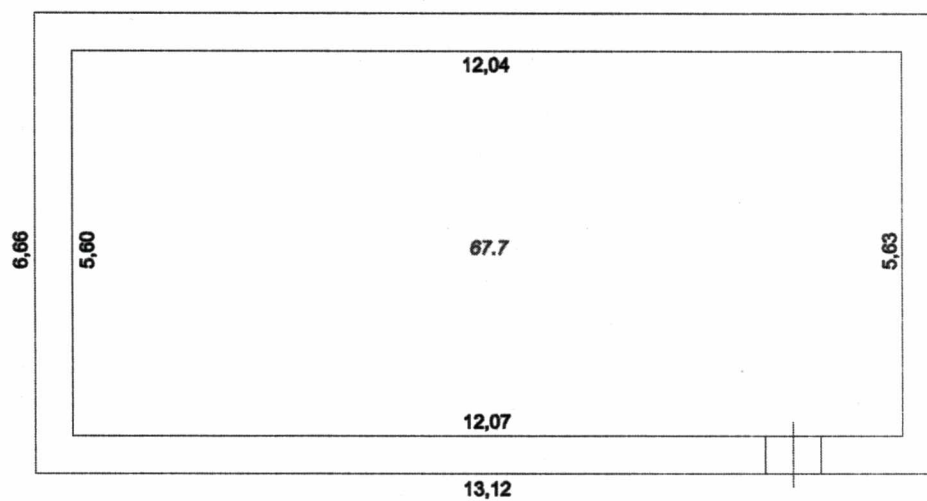

Масштаб 1: 100

Условные обозначения :

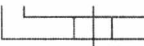-  - граница здания
-  - стена с дверью
- 2,40 - линейный размер (м)
- 19.1 - площадь помещения (кв.м.)