

КАДАСТРОВЫЙ ПАСПОРТ

здания, сооружения, объекта незавершенного строительства

Лист №	1	Всего листов:	2
--------	---	---------------	---

Здания
(вид объекта недвижимого имущества)

"17" октября 2014 г. № 66/301/14-572618	
Кадастровый номер:	66:09:0201013:830
Номер кадастрового квартала:	66:09:0201013
Характер сведений государственного кадастра недвижимости (статус записи об объекте):	—

Описание объекта недвижимого имущества:

1	Местоположение:	624390 Свердловская область, р-н Верхотурский, п Привокзальный, ул Крайняя, д 6		
2	Основная характеристика:	площадь	130.2	кв.м
		(тип)	(значение)	(единица измерения)
	степень готовности объекта незавершенного строительства (%)	—		
3	Назначение:	Нежилое здание		
4	Этажность:	1	—	
		количество этажей	количество подземных этажей	
5	Материал стен:	Деревянные		
6	Год ввода в эксплуатацию (завершения строительства):	1959		
7	Кадастровая стоимость (руб.):	635721.03		
8	Кадастровый номер земельного участка (участков), в пределах которого расположен объект недвижимого имущества:	—		
9	Предыдущие кадастровые (условные) номера объекта недвижимого имущества:	—		
10	Особые отметки:	—		
11	Наименование органа кадастрового учета:	филиал ФГБУ «ФКП Росреестра» по Свердловской области		

Техник I категории межрайонного отдела № 13	А. К. Лобанова
(полное наименование должности)	(инициалы, фамилия)



КАДАСТРОВЫЙ ПАСПОРТ


здания, сооружения, объекта незавершенного строительства

Здания
(вид объекта недвижимого имущества)

Лист №	2	Всего листов:	2
--------	---	---------------	---

"17" октября 2014 г. № 66/301/14-572618	
Кадастровый номер:	66:09:0201013:830

Схема расположения объекта недвижимого имущества на земельном участке(ах):

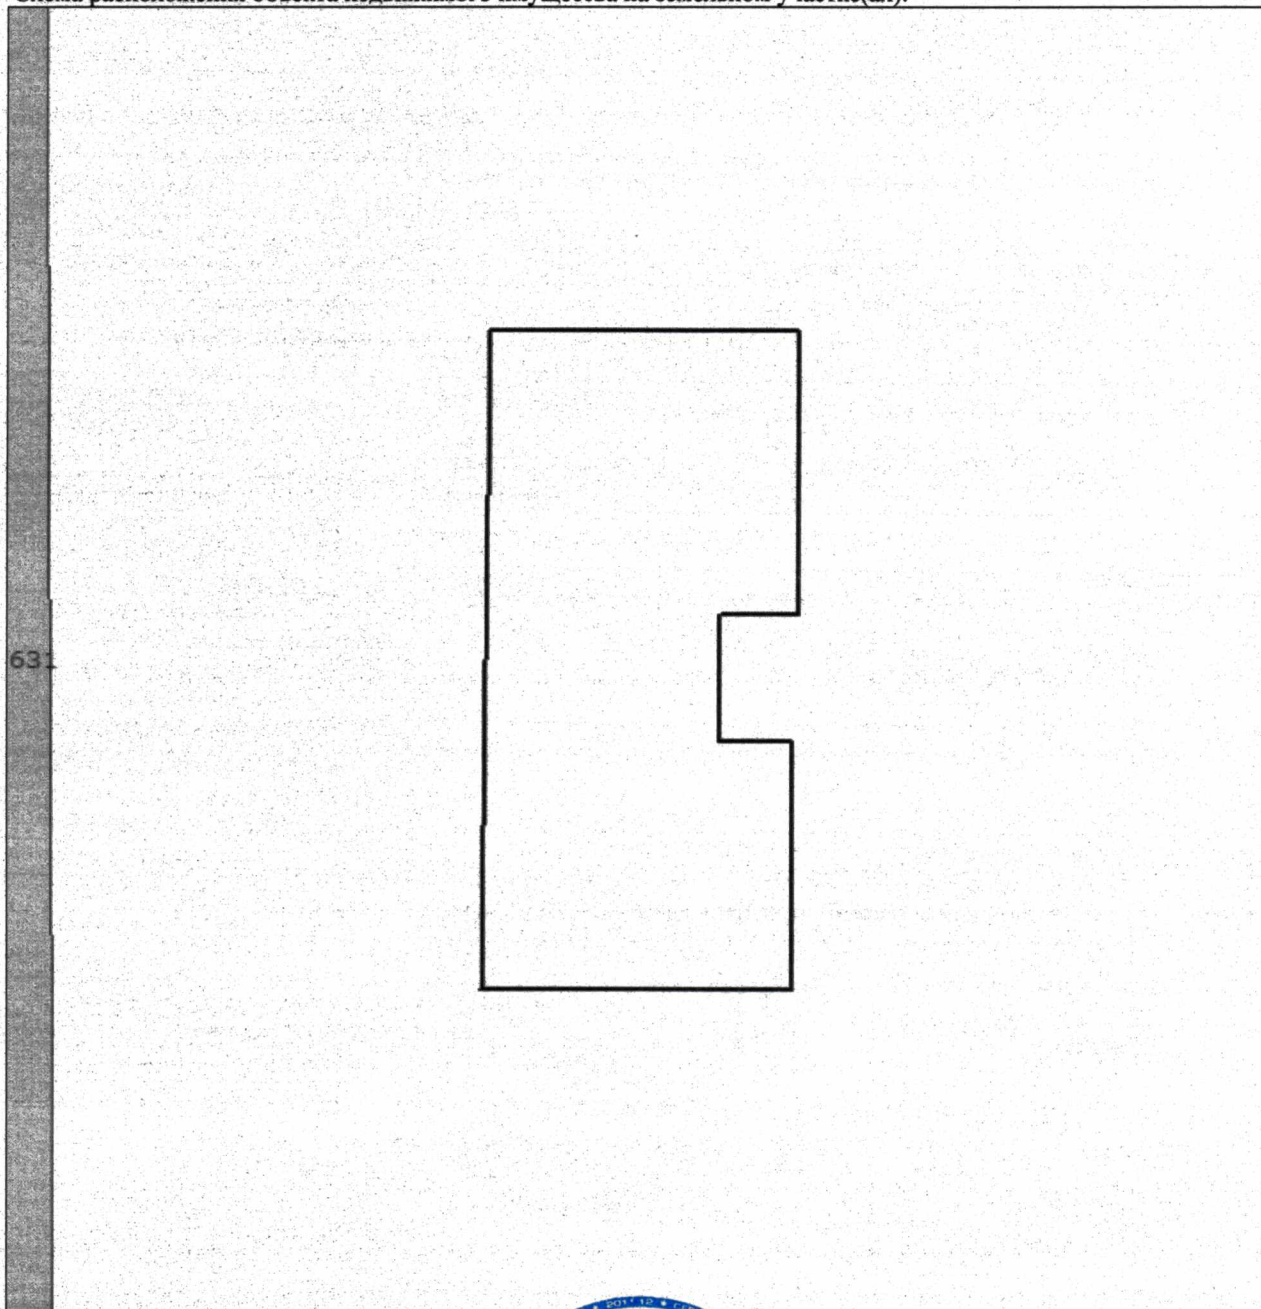

Масштаб 1: 200

Техник I категории межрайонного отдела № 13	А. К. Лобанова
(полное наименование должности)	(инициалы, фамилия)

