


Создано  
Информ. подл.  
Подпись и дата  
Вариант

Линия совмещения с листом 1.2

**Условные обозначения**

- Границы территории, в отношении которой осуществляется подготовка проекта планировки
- Зона планируемого размещения линейных объектов
- Номер характерных точек

**Схема расположения листов**

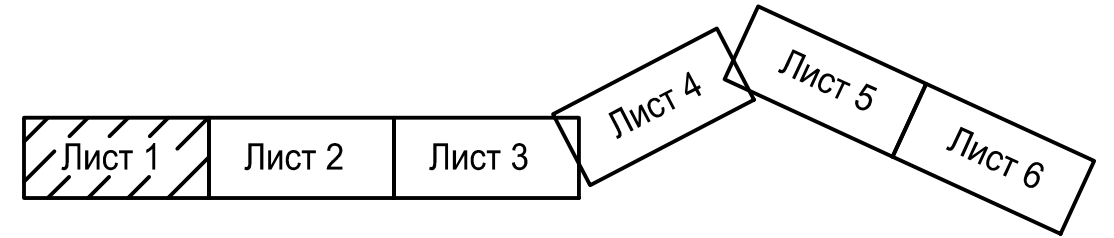

					<b>МК № 01623000198190000230001</b>					
					Документация по планировке территории линейного объекта "Газопровод к селу Шурала, Невьянского района Свердловской области"					
Изм.	К. уч.	Лист	№ док.	Подп.	Дата	Основная часть		Стадия	Лист	Листов
		Разраб.	Казыева	<i>М.И.И.</i>	08.19			ПП	2.1	
Проверил								ООО «РЕГИОНГЕОПРОЕКТ»		
Н.контр.										
ГИП						Криницына				
ГАП										
						08.19		Чертеж границ зон планируемого размещения линейных объектов М 1:1000		