


- Условные обозначения**
- Границы образуемых земельных участков
 - Земельные участки предназначенные для краткосрочной аренды (до 5лет)
 - Земельные участки предназначенные для долгосрочной аренды (до 49 лет)
 - Участок (декларированный)
 - Границы зон действия публичных сервитутов
 - Граница существующих земельных участков
 - ЗУ 1 Номера образуемых земельных участков
 - 1 Номера поворотных точек образуемых земельных участков

66:15:220101:50 Номер существующих земельных участков включенных в ГКН

Схема расположения листов

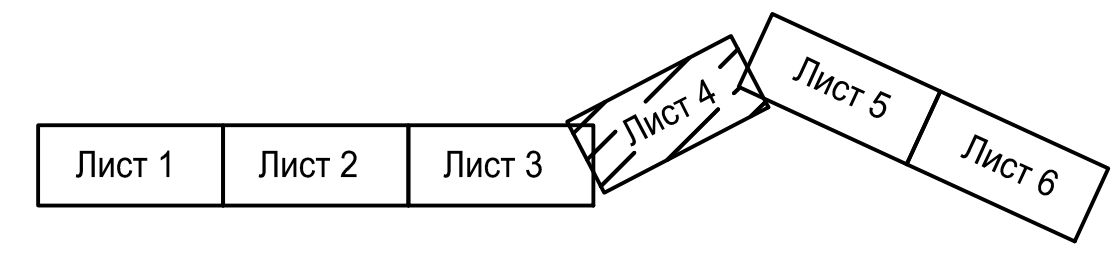

					МК №01623000198190000230001						
					Документация по планировке территории линейного объекта "Газопровод к селу Шурала, Невьянского района Свердловской области"						
Изм.	К. уч.	Лист	№ док.	Подп.	Дата				Стадия	Лист	Листов
	Разраб.	Казыева		<i>Казыева</i>	08.19				ПМТ	1.4	
	Проверил				08.19						
	Н.контр.				08.19				ООО «РЕГИОНГЕОПРОЕКТ»		
	ГИП	Криницына			08.19	Чертеж межевания территории М 1:1000					
	ГАП				08.19						

ИФН подл. Подпись и дата Вариацион