


М 1:500 Схема расположения земельного участка на кадастровом плане территории

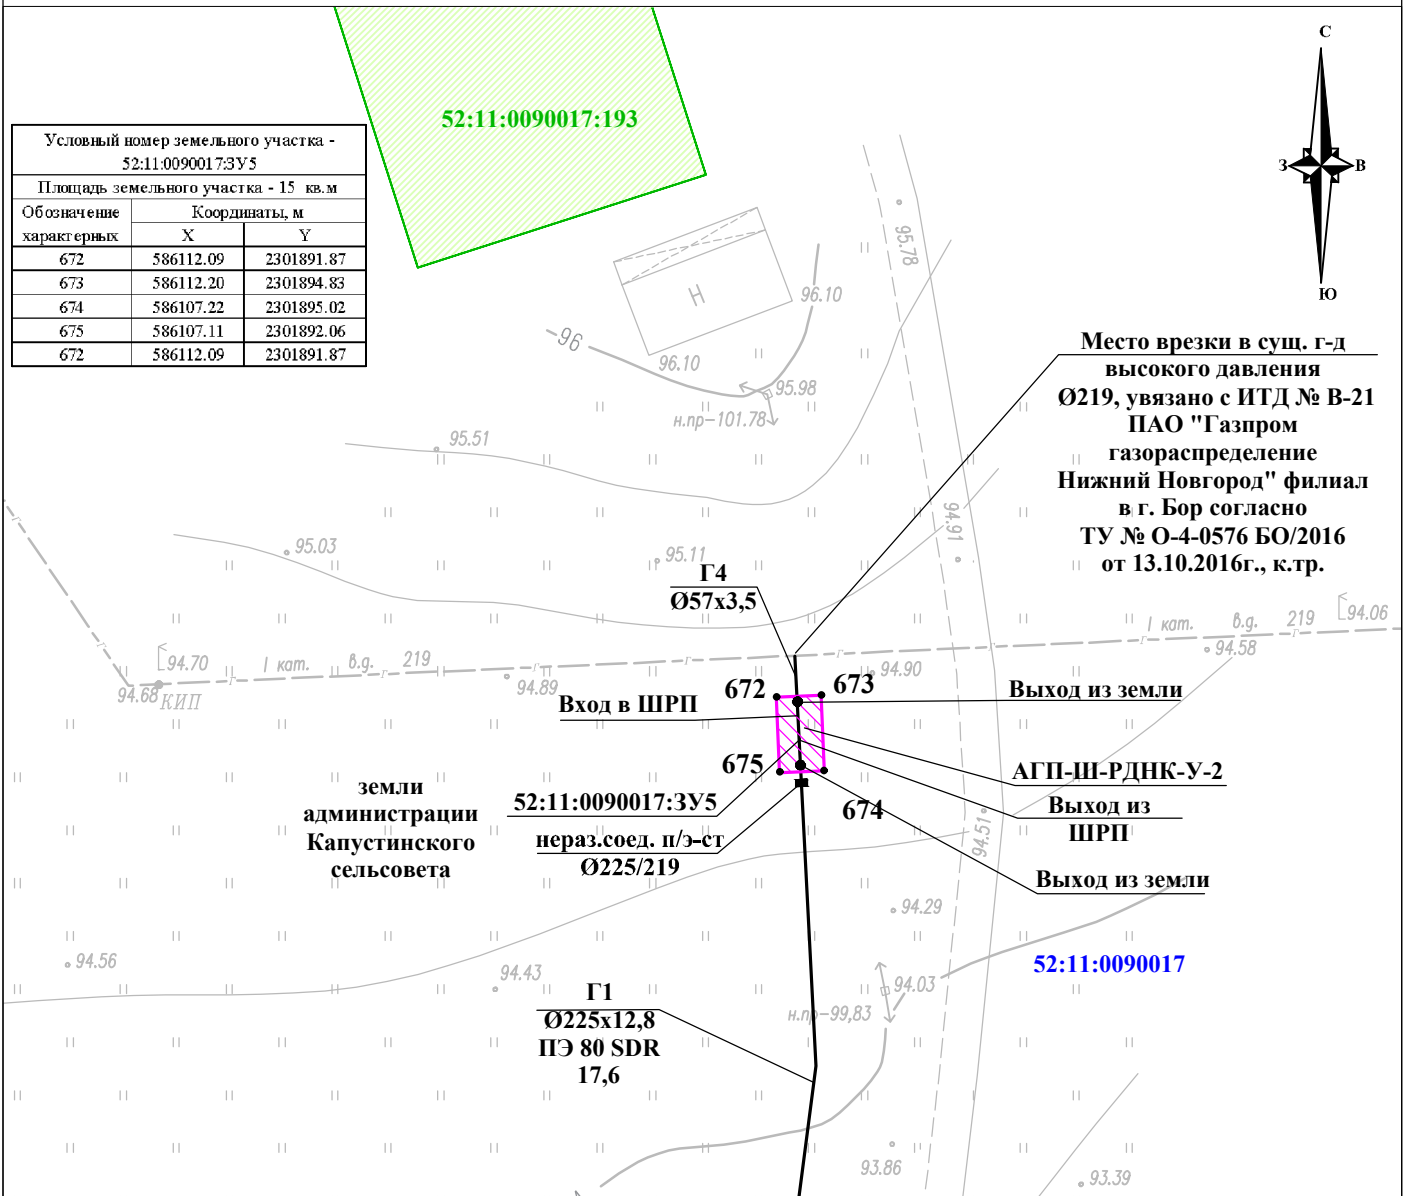

52:11:0090017
52:11:0090017:193
52:11:0090017:3У5

Условные обозначения:

- граница и номер кадастрового квартала;
- граница и номер земельных участков в соответствии со сведениями ЕГРН;
- граница и обозначение образуемого земельного участка;
- поворотные точки границ сформированного земельного участка;
- трасса проектируемого газопровода;
- - отпуск в землю/выход из земли;
- - неразъемное соединение.

Примечание:

1. Местоположение образуемого земельного участка:
Нижегородская область, Воскресенский район, д. Чухломка, ул. Свободы, примерно в 206 м на север от д. 57 по ул. Зеленая.
2. Вид разрешенного использования: для строительства "Распределительного газопровода".
3. Категория земель: Земли населенных пунктов.
4. Система координат: МСК-52;
5. Описание смежеств земельного участка:
от точки 672 до точки 672 - земли администрации Капустинского сельсовета.

				Проект планировки и межевания территории, предназначенной для строительства линейного объекта: «Распределительный газопровод высокого и низкого давления и газопроводы - вводы к жилым домам д. Чухломка Воскресенского района Нижегородской области»			
Должность	Фамилия И.О.	Подпись	Дата	Чертеж межевания территории на период эксплуатации основная (утверждаемая) часть проекта	стадия	ЛИСТ	ЛИСТОВ
Директор	Синицына А.А.		12.17		ППиПМТ	5-1	1
Выполнил	Гуляева Е.П.		12.17				
Проверил	Вороничева Н.С.		12.17				
Геодезист	Молочков М.А.		12.17				
				М 1:500	Общество с ограниченной ответственностью "ТермоБриз"		