


М 1:500 Схема расположения земельного участка на кадастровом плане территории

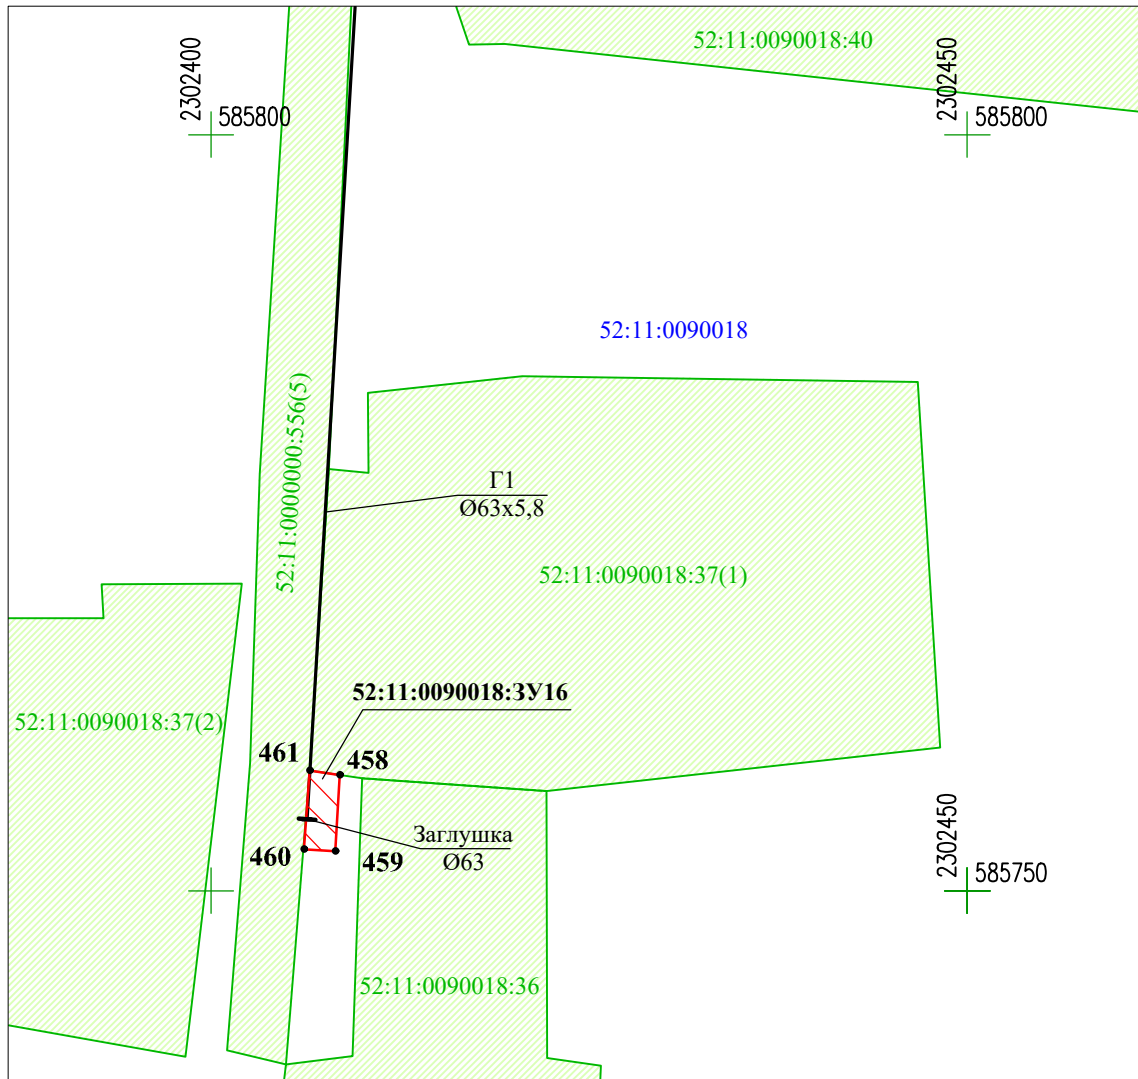

Примечание:

1. Местоположение образуемого земельного участка:
Нижегородская область, Воскресенский район, д. Чухломка, пер. Школьный, примерно в 5 м на запад от д. 8 по пер. Школьный, участок 20.
2. Вид разрешенного использования: Коммунальное обслуживание (3.1).
3. Категория земель: Земли населённых пунктов.
4. Система координат: МСК-52.

Условные обозначения:

- 52:11:0090018 - граница и номер кадастрового квартала;
- 52:11:0090018:25 - граница и номер земельных участков в соответствии со сведениями ЕГРН;
- 52:11:0090018:3У16 - граница и обозначение образуемого земельного участка;

- 1 • - поворотные точки границ сформированного земельного участка;
- - трасса проектируемого газопровода;
- - заглушка.

Условный номер земельного участка - 52:11:0090018:3У16		
Площадь земельного участка - 11 кв.м		
Обозначение характерных точек границ	Координаты. м	
	X	Y
458	585757.65	2302408.52
459	585752.60	2302408.22
460	585752.73	2302406.12
461	585757.93	2302406.54
458	585757.65	2302408.52

				<i>Проект планировки и межевания территории, предназначенной для строительства линейного объекта: «Распределительный газопровод высокого и низкого давления и газопроводы - вводы к жилым домам д. Чухломка Воскресенского района Нижегородской области»</i>			
Должность	Фамилия И.О.	Подпись	Дата	Схема расположения земельного участка обосновывающая часть проекта	стадия	лист	листов
Директор	Синицына А.А.		12.17		ППиПМТ	4-20	23
Выполнил	Гуляева Е.П.		12.17				
Проверил	Вороничева Н.С.		12.17				
Геодезист	Молочков М.А.		12.17				
				М 1:500	<i>Общество с ограниченной ответственностью "ТермоБриз"</i>		